
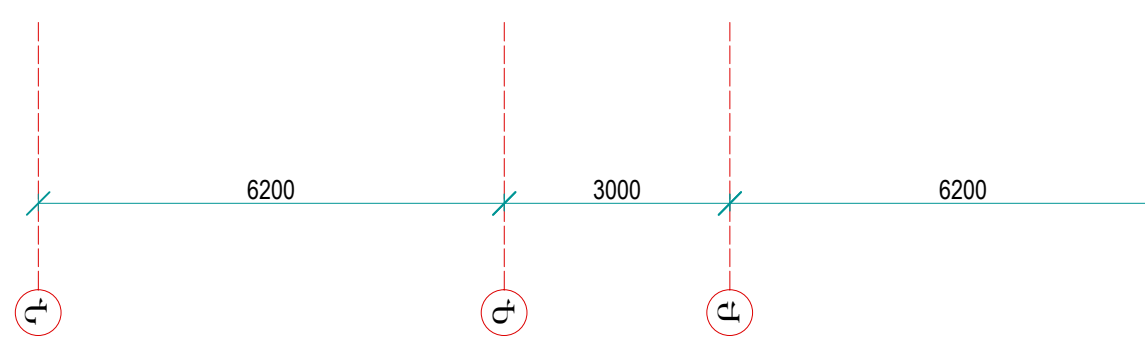


ԿՏՐՎԱԾԸ 2 - 2 Մ 1:100
РАЗРЕЗ 2 - 2 М 1:100

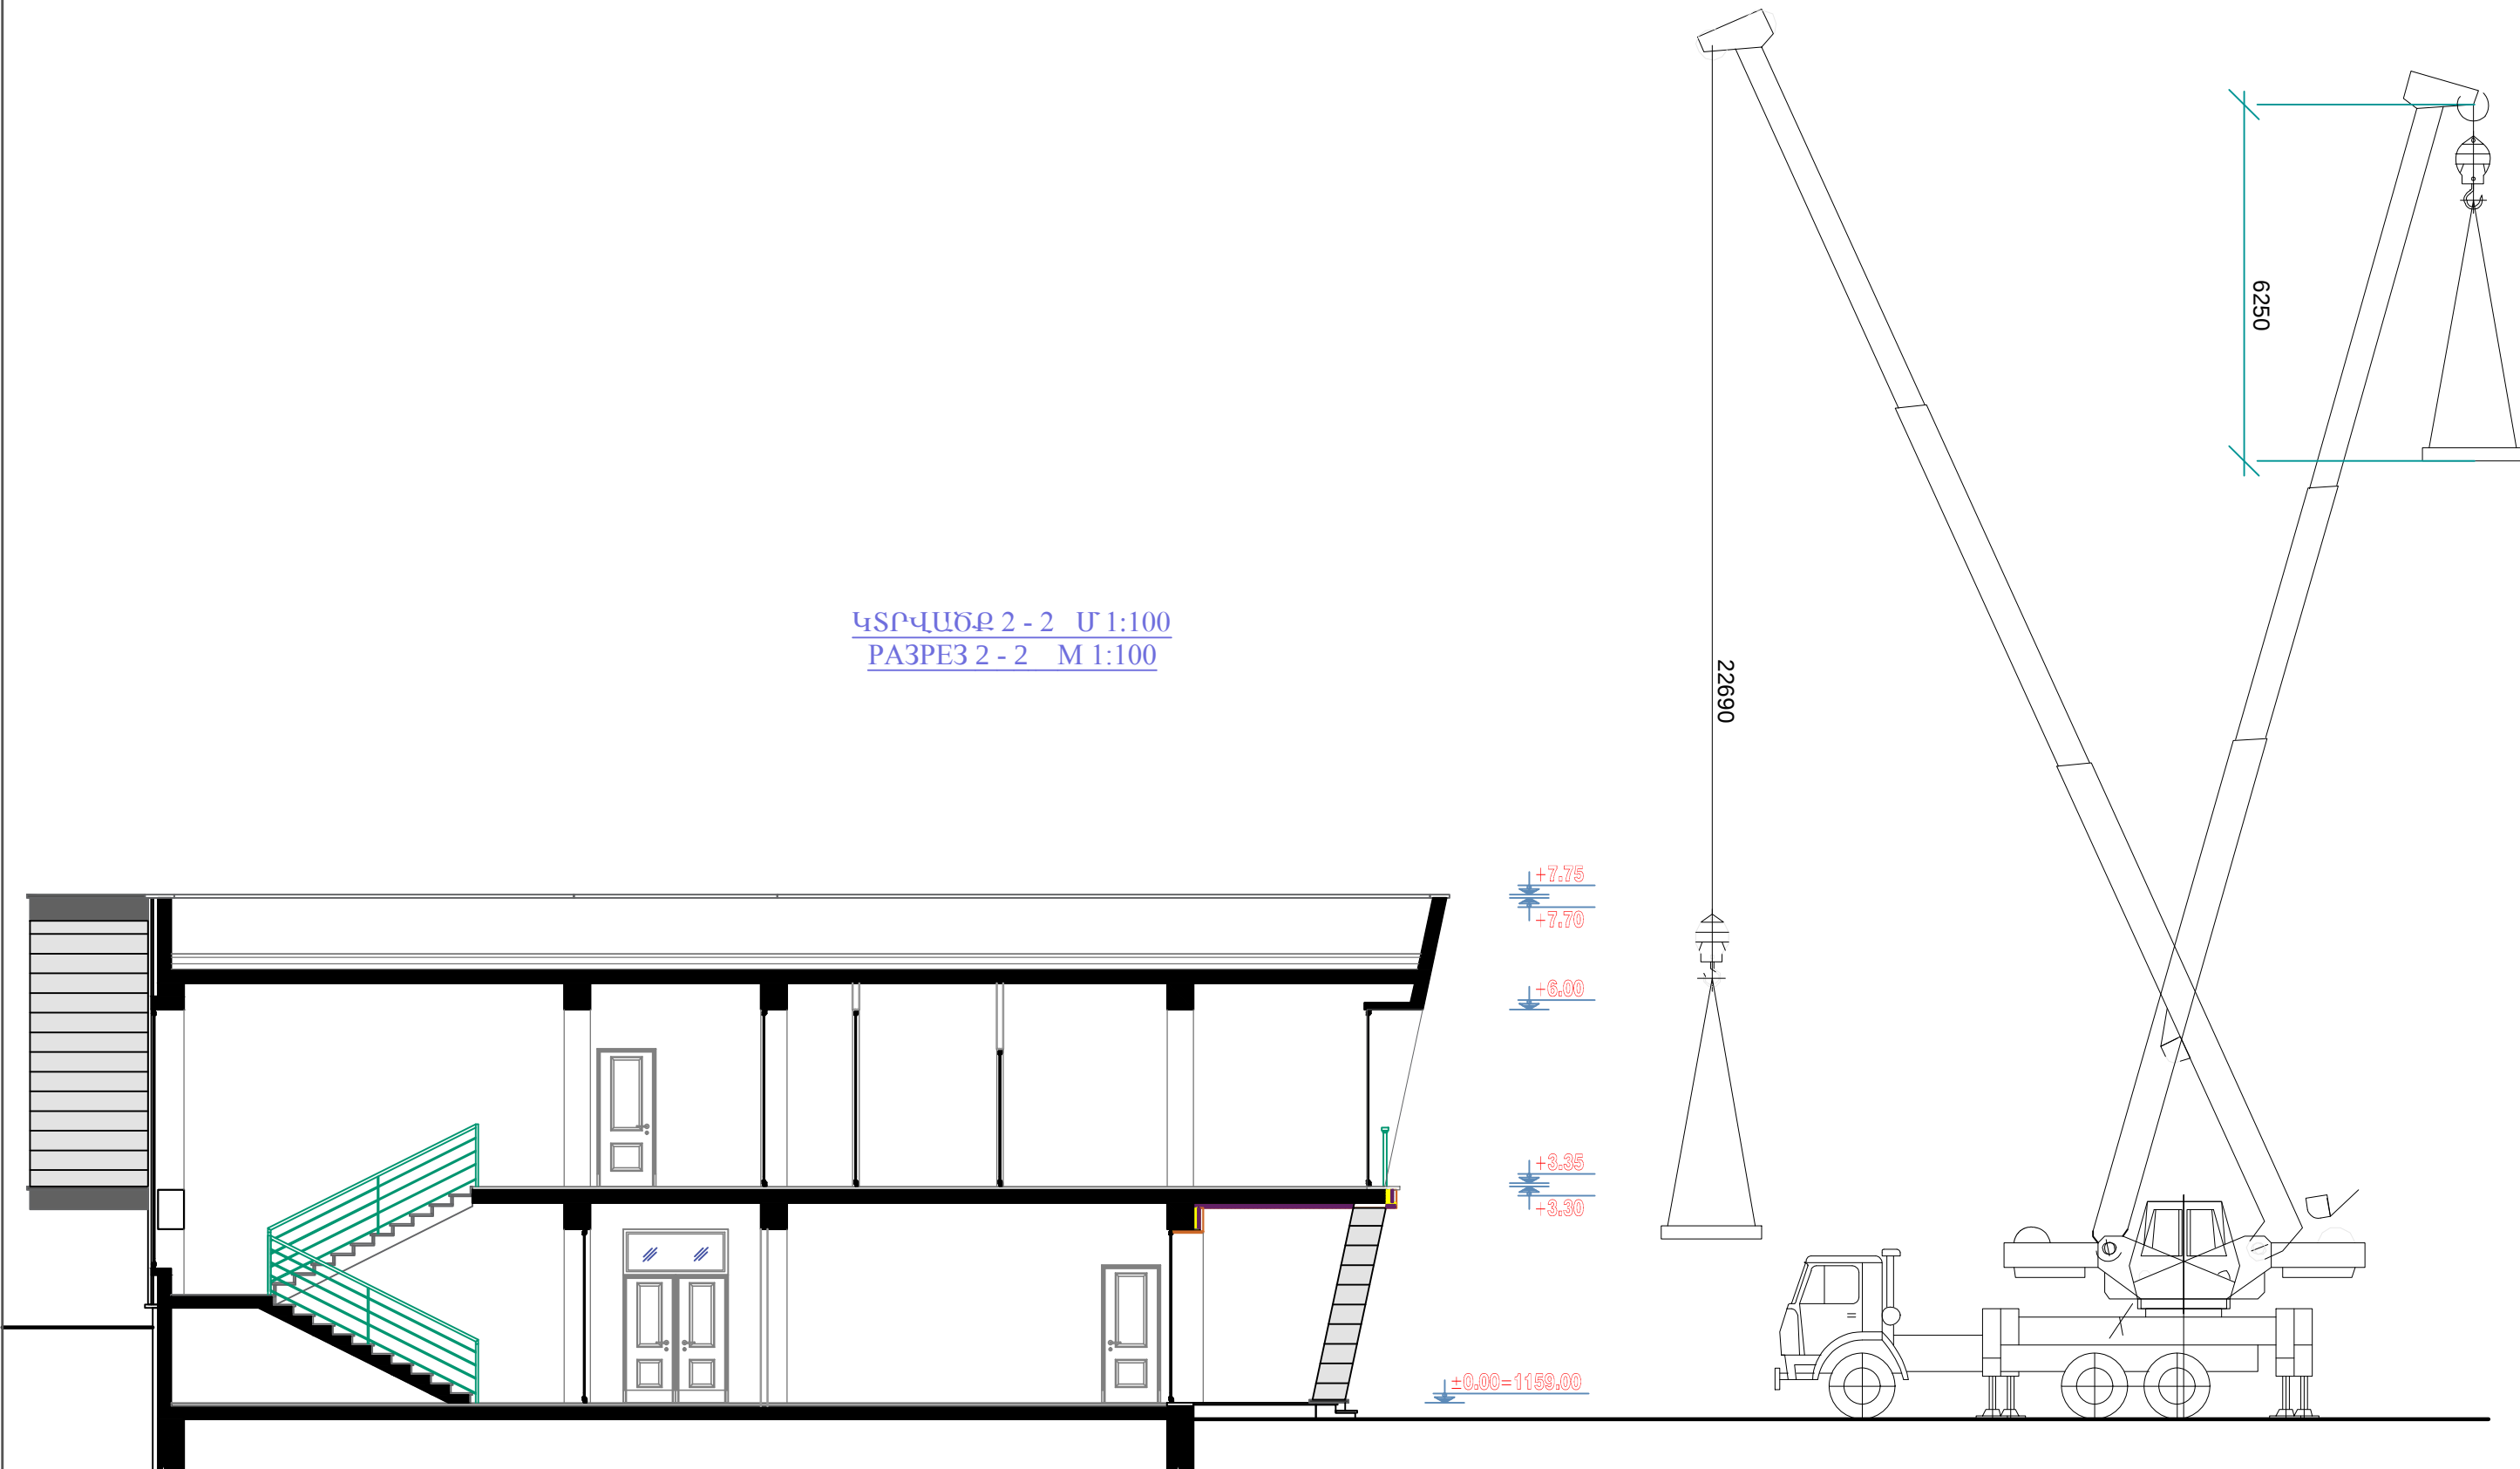

ՆԱԽԱԳԱՐ	Ա. ԱԼԵՔՍԱՆՅԱՆ		Գորիս համայնքի Գորիս քաղաքի Գետափնյա թիվ 1, թիվ 2, թիվ 3, թիվ 4, թիվ 5 և թիվ 6 բազմաբնակարան բնակելի շենքերի մասնաորոշային հարկերի և տանիքների վերանորոգման Նախագծանախահաշվային փաստաթղթերի կազմում ԳԵՏԱՓՆՅԱ ԹԻՎ 1 ԲՆԱԿԵԼԻ ՇԵՆՔ		
ՆԱԽ. ՀԵՂ.	Վ. ՄԻՐԶՈՅԱՆ				
ԿՈՆՍՏՐ.					
ԱՍ					
"Մաստարա" ԱԿ Արտ. ՃԲԴ-Ա-040, ԿԵԴ--Ա2-023			ԿՏՐՎԱԾԸ 2-2	ՓՈՒԼ	ԹԵՐԹ
				Ա. Ն.	ՇԿ-4
					13