


ՄԱՆՍԱՐԴԱՅԻՆ ՀԱՐԿԻ ՀԱՏԱԿԱԳԻԾ ԳԱԶԱՏԱՐԻ ՆԵՐՔԻՆ ՅԱՆՅԵՐՈՎ

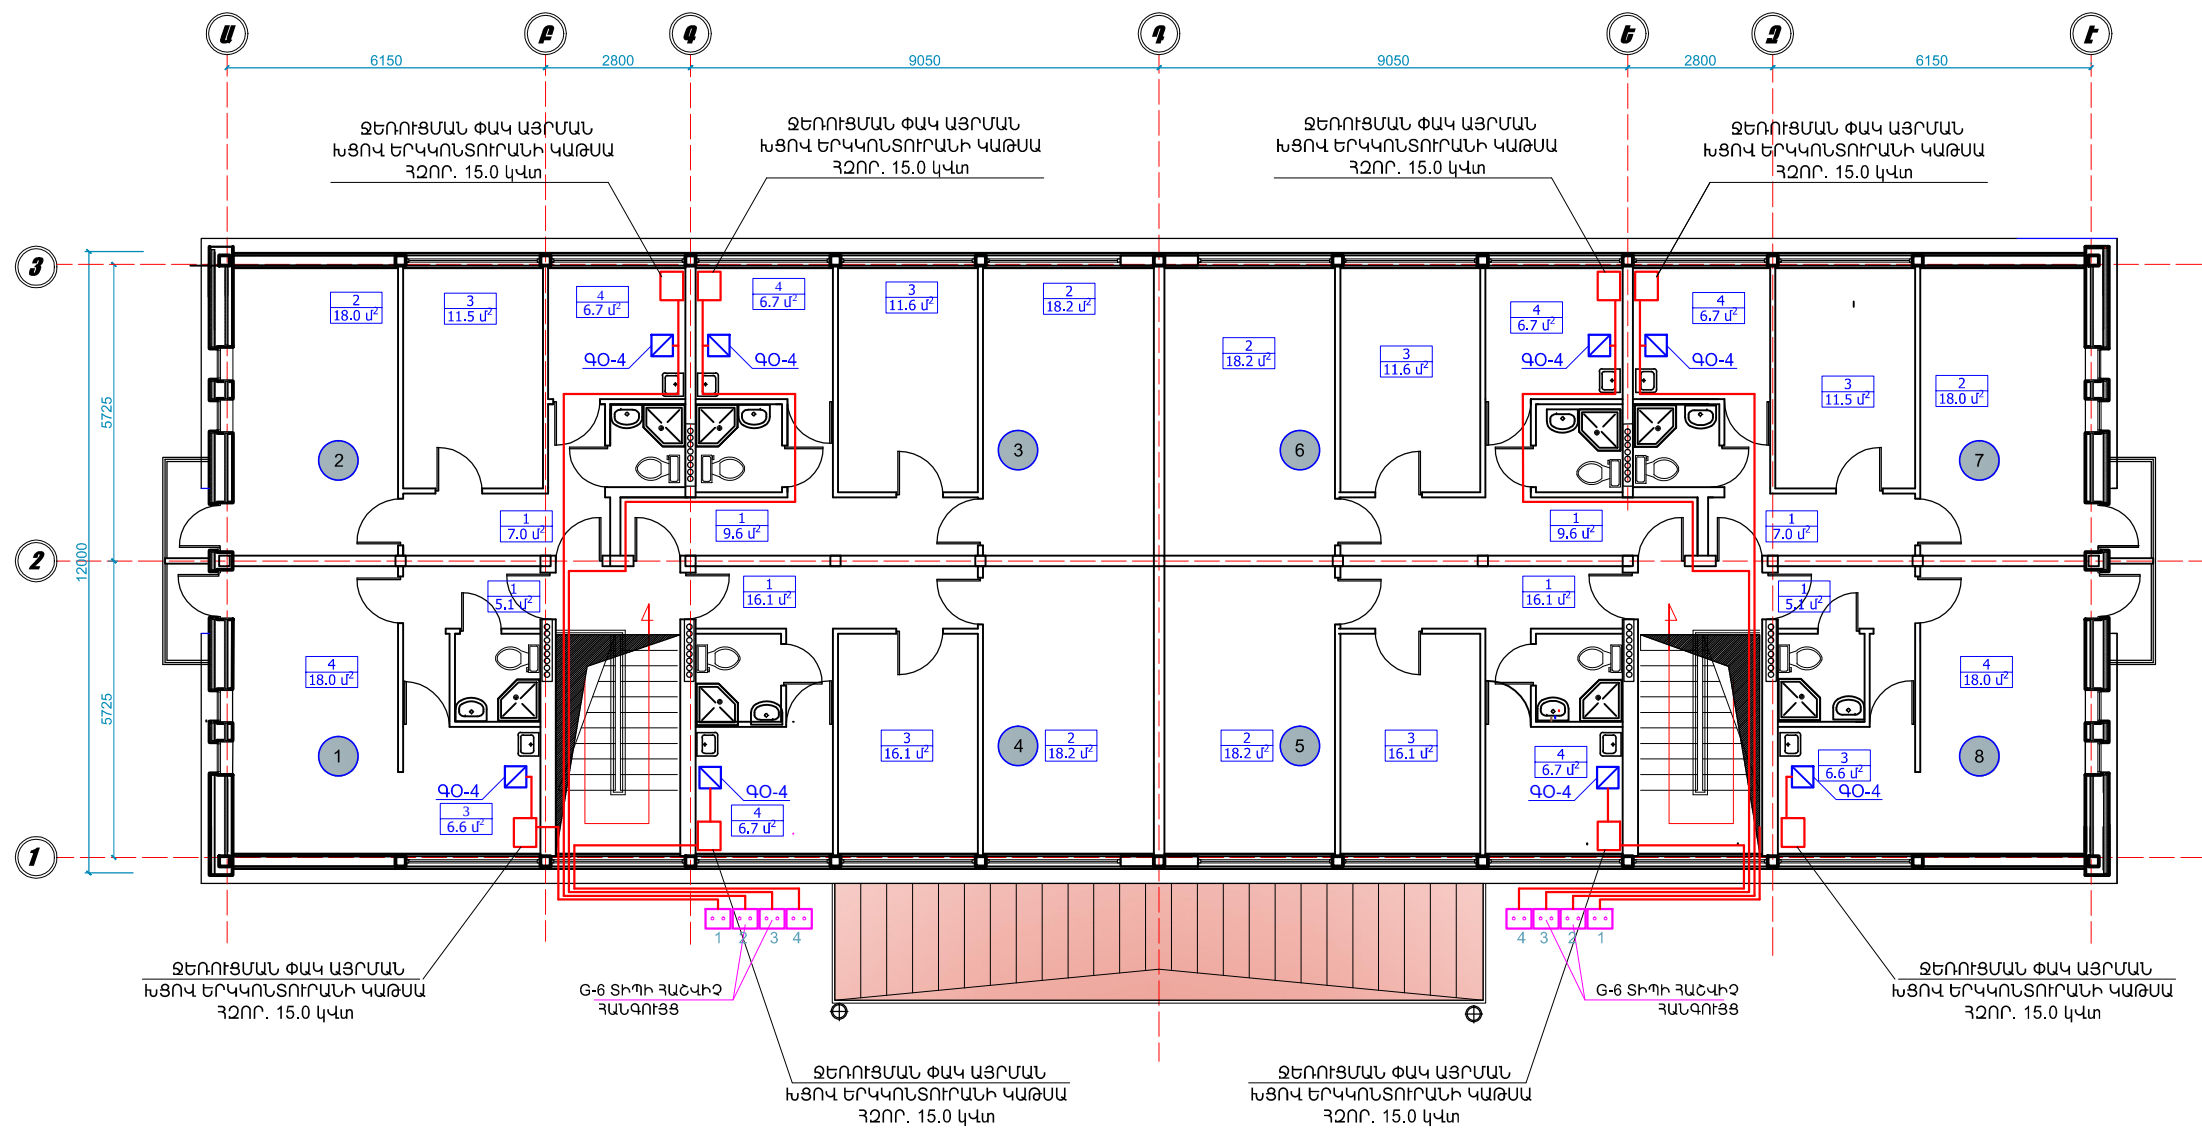

ՆԱԽԱԳԱՀ	Ա. ԱԼԵՔՍԱՆՅԱՆ	 Գործի համայնքի Գործի ջաղաքի Գետափնյա թիվ 1, թիվ 2, թիվ 3, թիվ 4, թիվ 5 և թիվ 6 բազմաբնակարան բնակելի շենքերի մասնարդային հարկերի և տանիքների վերանորոգման ախտագծանախահաշվային փաստաթղթերի կազմում <u>ԳԵՏԱՓՆՅԱ ԹԻՎ 1 ԲՆԱԿԵԼԻ ԸՆԵԼ</u>				
ՆԱԽ. ՀԵՂ.	Վ. ՄԻՐԶՈՅԱՆ					
ԿՈՆՍՐ.	Վ. ԲԱՂԱՅԱՆ					
"Մաստառա" ԱԿ Արտ. 6ԲԴ-Ա-040, ԿԵԴ--Ա2-023			ՄԱՆՍԱՐԴԱՅԻՆ ՀԱՐԿԻ ՀԱՏԱԿԱԳԻԾ ԳԱԶԱՏԱՐԻ ՆԵՐՔԻՆ ՑԱՆՑԵՐՈՎ	ՓՈՒԼ	ԹԵՐԹ	ԹԵՐԹԵՐ
				Ա.Ն.	Գ-3	7