


ԳԵՏԱՓՆՅԱ ԹԻՎ 1 ԲՆԱԿԵԼԻ ՇԵՆՔԻ ԳԼԽԱՎՈՐ ՃԱԿԱՏԻ ՀԱՐԴԱՐՄԱՆ ՆԱԽԱԳԻԾ ԸՍՏ
Ե-Ա ԱՌԱՆՃՔԻ Մ 1:100

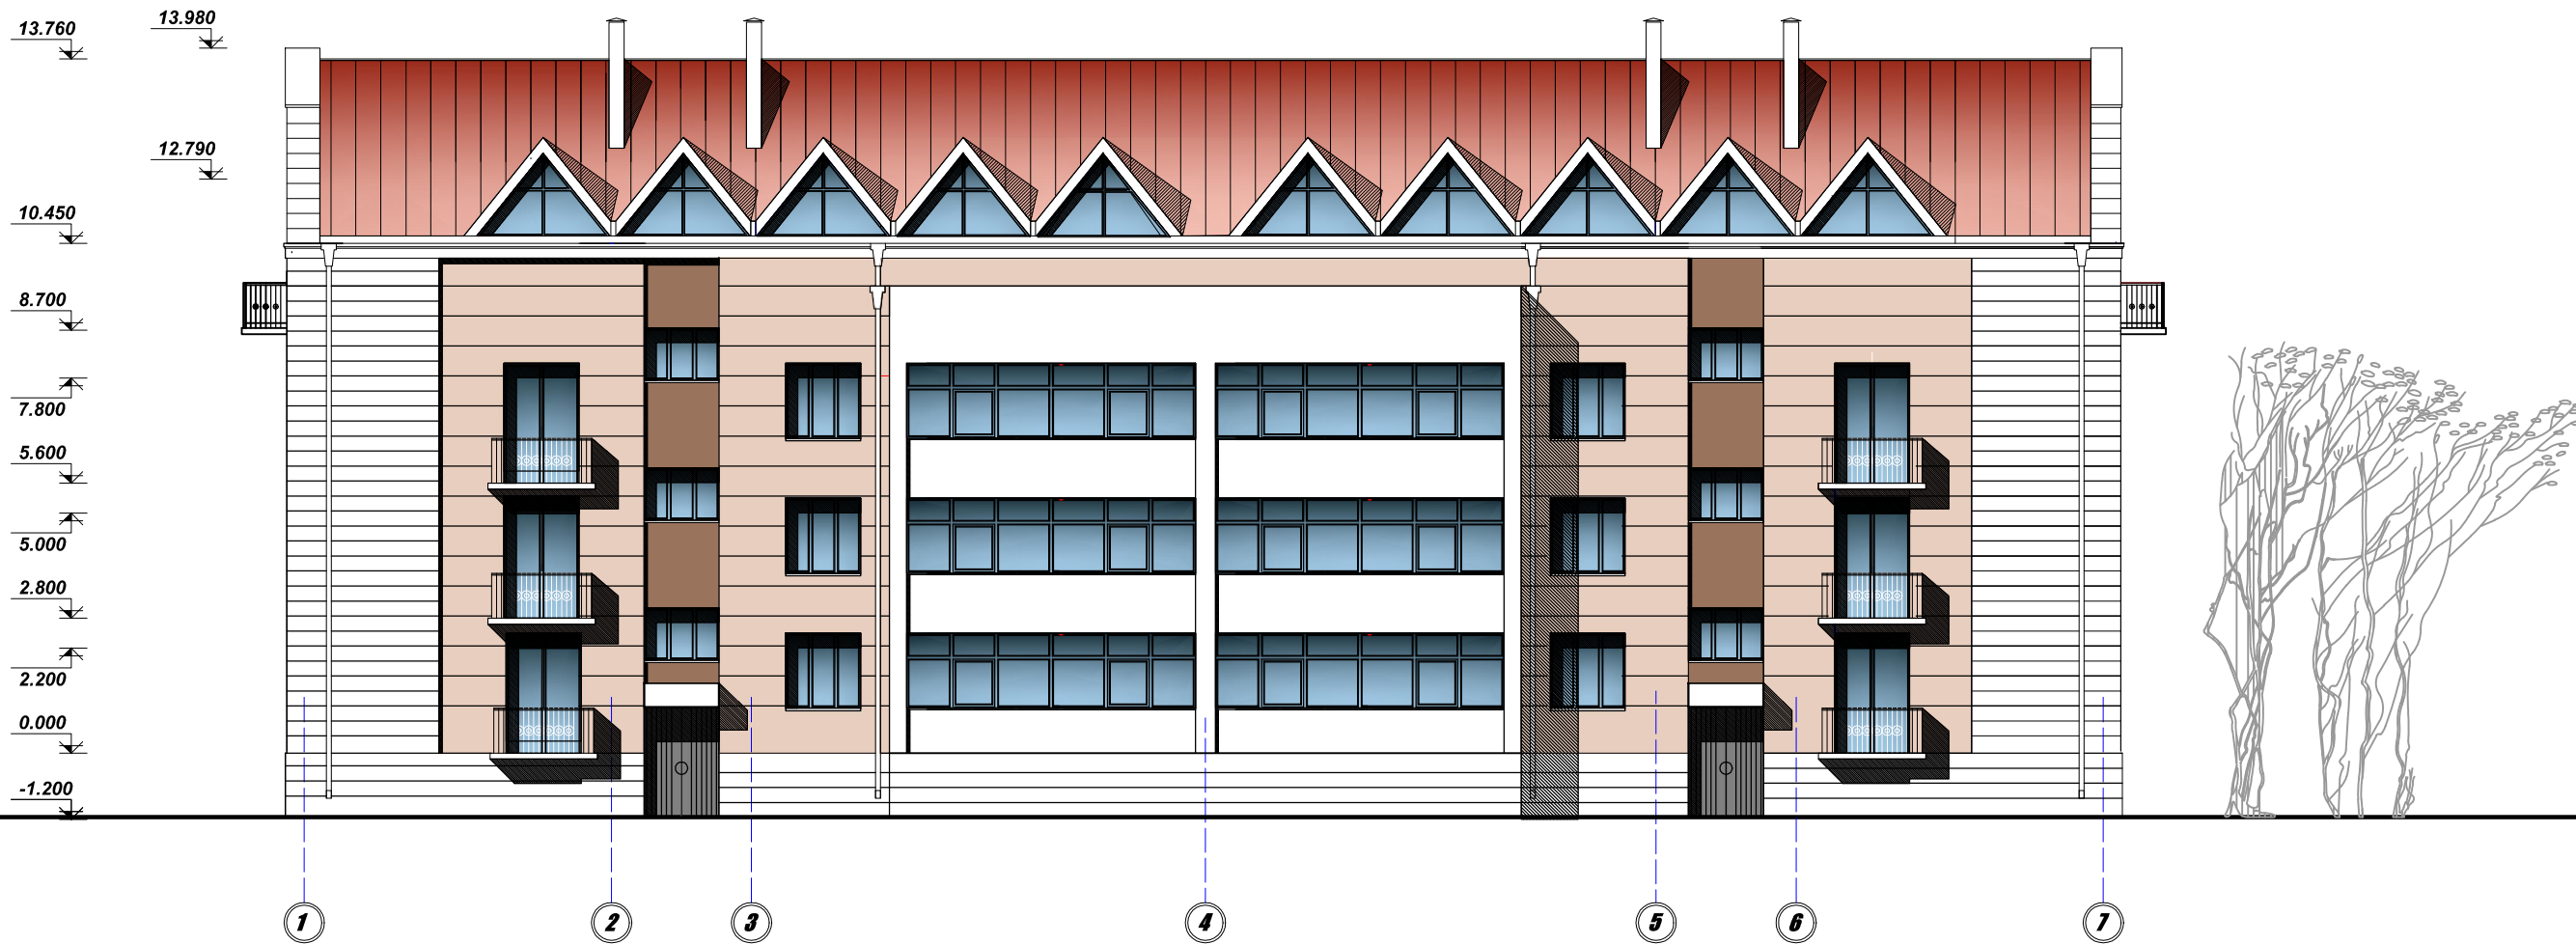

ՆԱԽԱԳԱՀ	Ա. ԱԼԵՔՍԱՆՅԱՆ		Գործիս համայնքի Գործիս քաղաքի Գետափկայա թիվ 1, թիվ 2, թիվ 3, թիվ 4, թիվ 5 և թիվ 6 բազմաբնակարան բնակելի շենքերի մասնադրային հարկերի և տանիքների վերանորոգման նախագծանախահաշվային փաստաթղթերի կազմում			
ՆԱԽ. ՀԵՂ.	Վ. ՄԻՐԶՈՅԱՆ		ԳԵՏԱՓՆՅԱ ԹԻՎ 1 ԲՆԱԿԵԼԻ ՇԵՆՔ			
ԿՈՆՍՏՐ.	Վ. ԲԱՂԱԼՅԱՆ		ՊԱՏԿԻՐԱՏՈՐ ԳՈՐԻՍԻ ՊԱՄԱՅՆԱԹՊԵՏԱՐԱՆ			
			ԳԵՏԱՓՆՅԱ ԹԻՎ 1 ԲՆԱԿԵԼԻ ՇԵՆՔԻ ԳԼԽԱՎՈՐ ՃԱԿԱՏԻ ՀԱՐԴԱՐՄԱՆ ՆԱԽԱԳԻԾ ԸՍՏ Ե-Ա ԱՌԱՆՃՔԻ Մ 1:100			
"Մաստարա" ԱԿ Արտ. 6ԲԴ-Ա-040, ԿԵԴ-Ա2-023			ՓՈՒԼ	ԹԵՐԹ	ԹԵՐԹԵՐ	
			Ա.Ն.	ՃՀ-6	27	