


ՏԱՐԱԾԱԿԱՆ ՍԽԵՄԱՆԵՐ /ՀԱՇՎԻՉՆԵՐԻ ԽՄԲԵՐ 1/

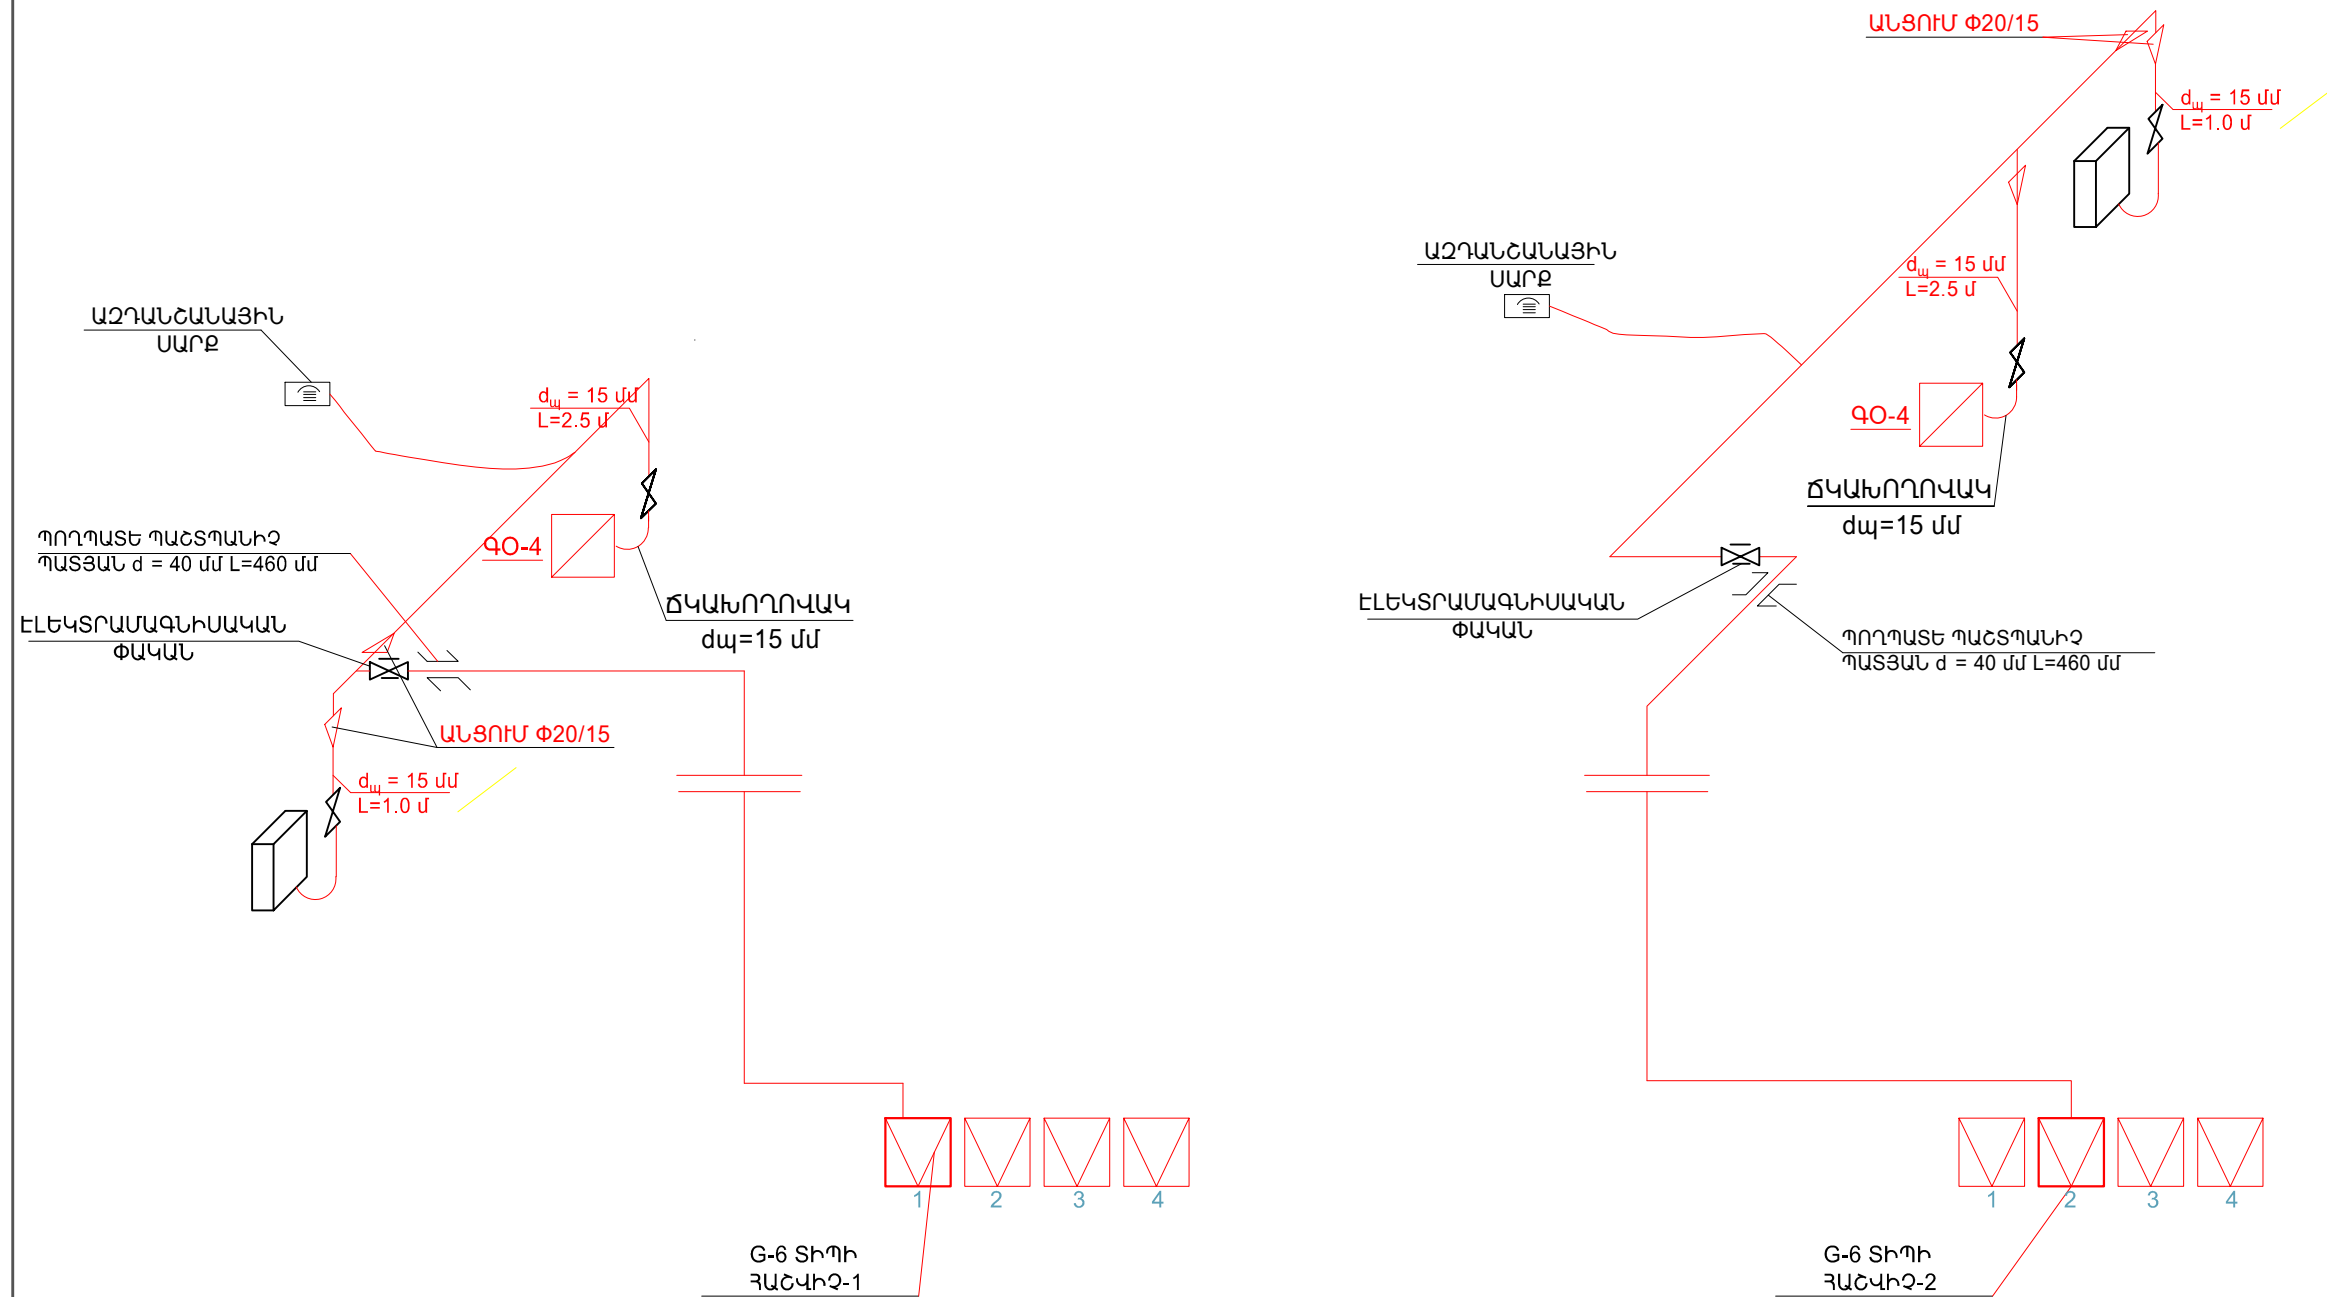

ՆԱԽԱԳԱՐ	Ա. ԱԼԵՔՍԱՆՅԱՆ	Գործիս համայնքի Գործիս քաղաքի Գետափնյա թիվ 1, թիվ 2, թիվ 3, թիվ 4, թիվ 5 և թիվ 6 բազմաբնակարան բնակելի շենքերի մանսարդային հարկերի և տանիքների վերանորոգման նախագծանախահաշվային փաստաթղթերի կազմում ԳԵՏԱՓՆՅԱ ԹԻՎ 1 ԲՆԱԿԵԼԻ ՇԵՆՔ
ՆԱԽ. ՀԵՂ.	Վ. ՄԻՐԶՈՅԱՆ	
ՃԱՐՏԱՐԱԳ.	Ս. ՓԱՐՍՅԱՆ	
		ՍԱՆՍԱՐԴԱՅԻՆ ՀԱՐԿԿԻ ԳԱԶԱՍՏԱԿԱՐԱՐՄԱՆ ՆԵՐՔԻՆ
"Մաստարա" ԱԿ Արտ. ՃԲԴ-Ա-040, ԿԵԴ--Ա2-023		ՑԱՆՑԻ ՏԱՐԱԾԱԿԱՆ ՍԽԵՄԱ /Գ-1---Գ-2/
		ՊԱՏԱԿՐԱՏՈՒ
		ԳՈՐԻՍԻ ՀԱՄԱՅՆՔԱՊԵՏԱՐԱՆ
		ՓՈՒԼ
		ԹԵՐԹ
		ԹԵՐԹԵՐ
		Ա.Ն.
		Գ-4
		7