


ՏԱՐԱԾԱԿԱՆ ՍԽԵՄԱՆԵՐ /ՀԱՇՎԻՉՆԵՐԻ ԽՄԲԵՐ 2/

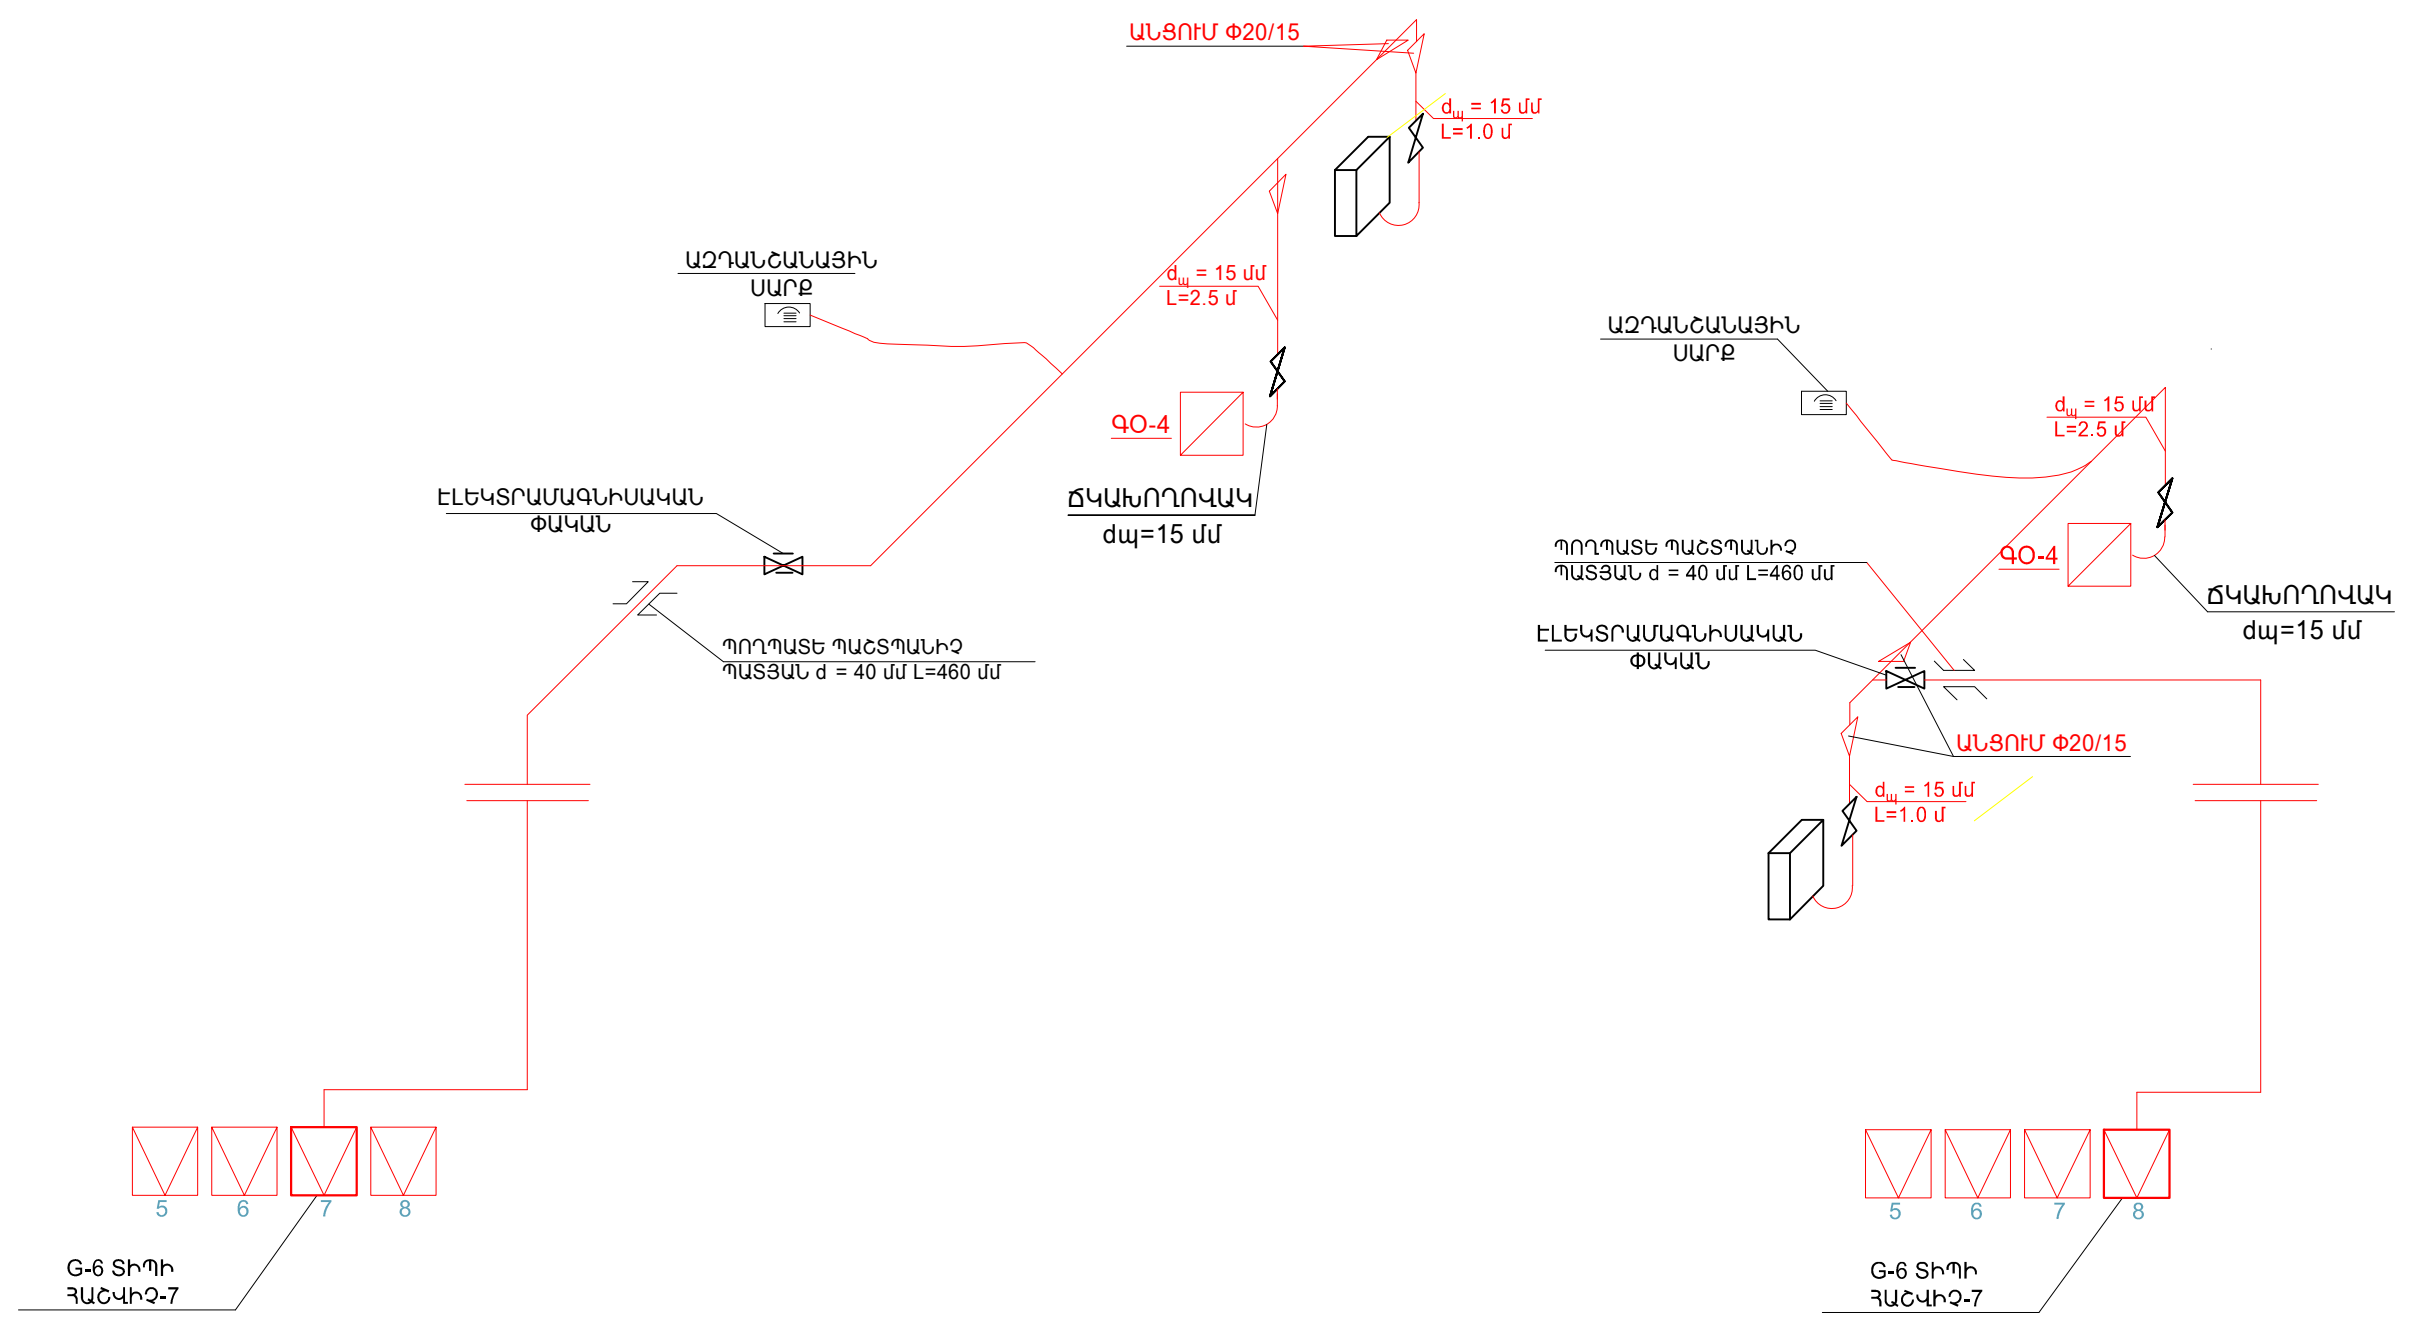

ՆԱԽԱԳԱՐ	Ա. ԱԼԵՔՍԱՆՅԱՆ	 Գորիս համայնքի Գորիս քաղաքի Գետափնյա թիվ 1, թիվ 2, թիվ 3, թիվ 4, թիվ 5 և թիվ 6 բազմաբնակարան բնակելի շենքերի մանսարդային հարկերի և տանիքների վերանորոգման նախագծանախահաշվային փաստաթղթերի կազմում <u>ԳԵՏԱՓՆՅԱ ԹԻՎ 1 ԲՆԱԿԵԼԻ ՇԵՆՔ</u> ՊԱՏԱԿՐԱՏՈՒ ԳՈՐԻՍԻ ՀԱՄԱՅՆՔԱՊԵՏԱՐԱՆ			
ՆԱԽ. ՀԵՂ.	Վ. ՄԻՐԶՈՅԱՆ				
ՃԱՐՏԱՐԱԳ.	Ս. ՓԱՐՍՅԱՆ				
		ՍԱՆՍԱՐԴԱՅԻՆ ՀԱՐԿԻ ԳԱՋԱՄԱՏԱԿԱՐԱՐՄԱՆ ՆԵՐՔԻՆ ՑԱՆՑԻ ՏԱՐԱԾԱԿԱՆ ՍԽԵՄԱ /Գ-7---Գ-8/	ՓՈՒԼ	ԹԵՐԹ	ԹԵՐԹԵՐ
"Մաստարա" ԱԿ Արտ. ԵԲԴ-Ա-040, ԿԵԴ--Ա2-023			Ա.Ն.	Գ-7	7