


ՍՆՈՂ-ԲԱՇԽԻՉ ԶԱՆՑԵՐ 380/220 V:
ՍԿԶԲՈՒՆՔԱՅԻՆ ԷԼԵԿՏՐԱՍԽԵՄԱ

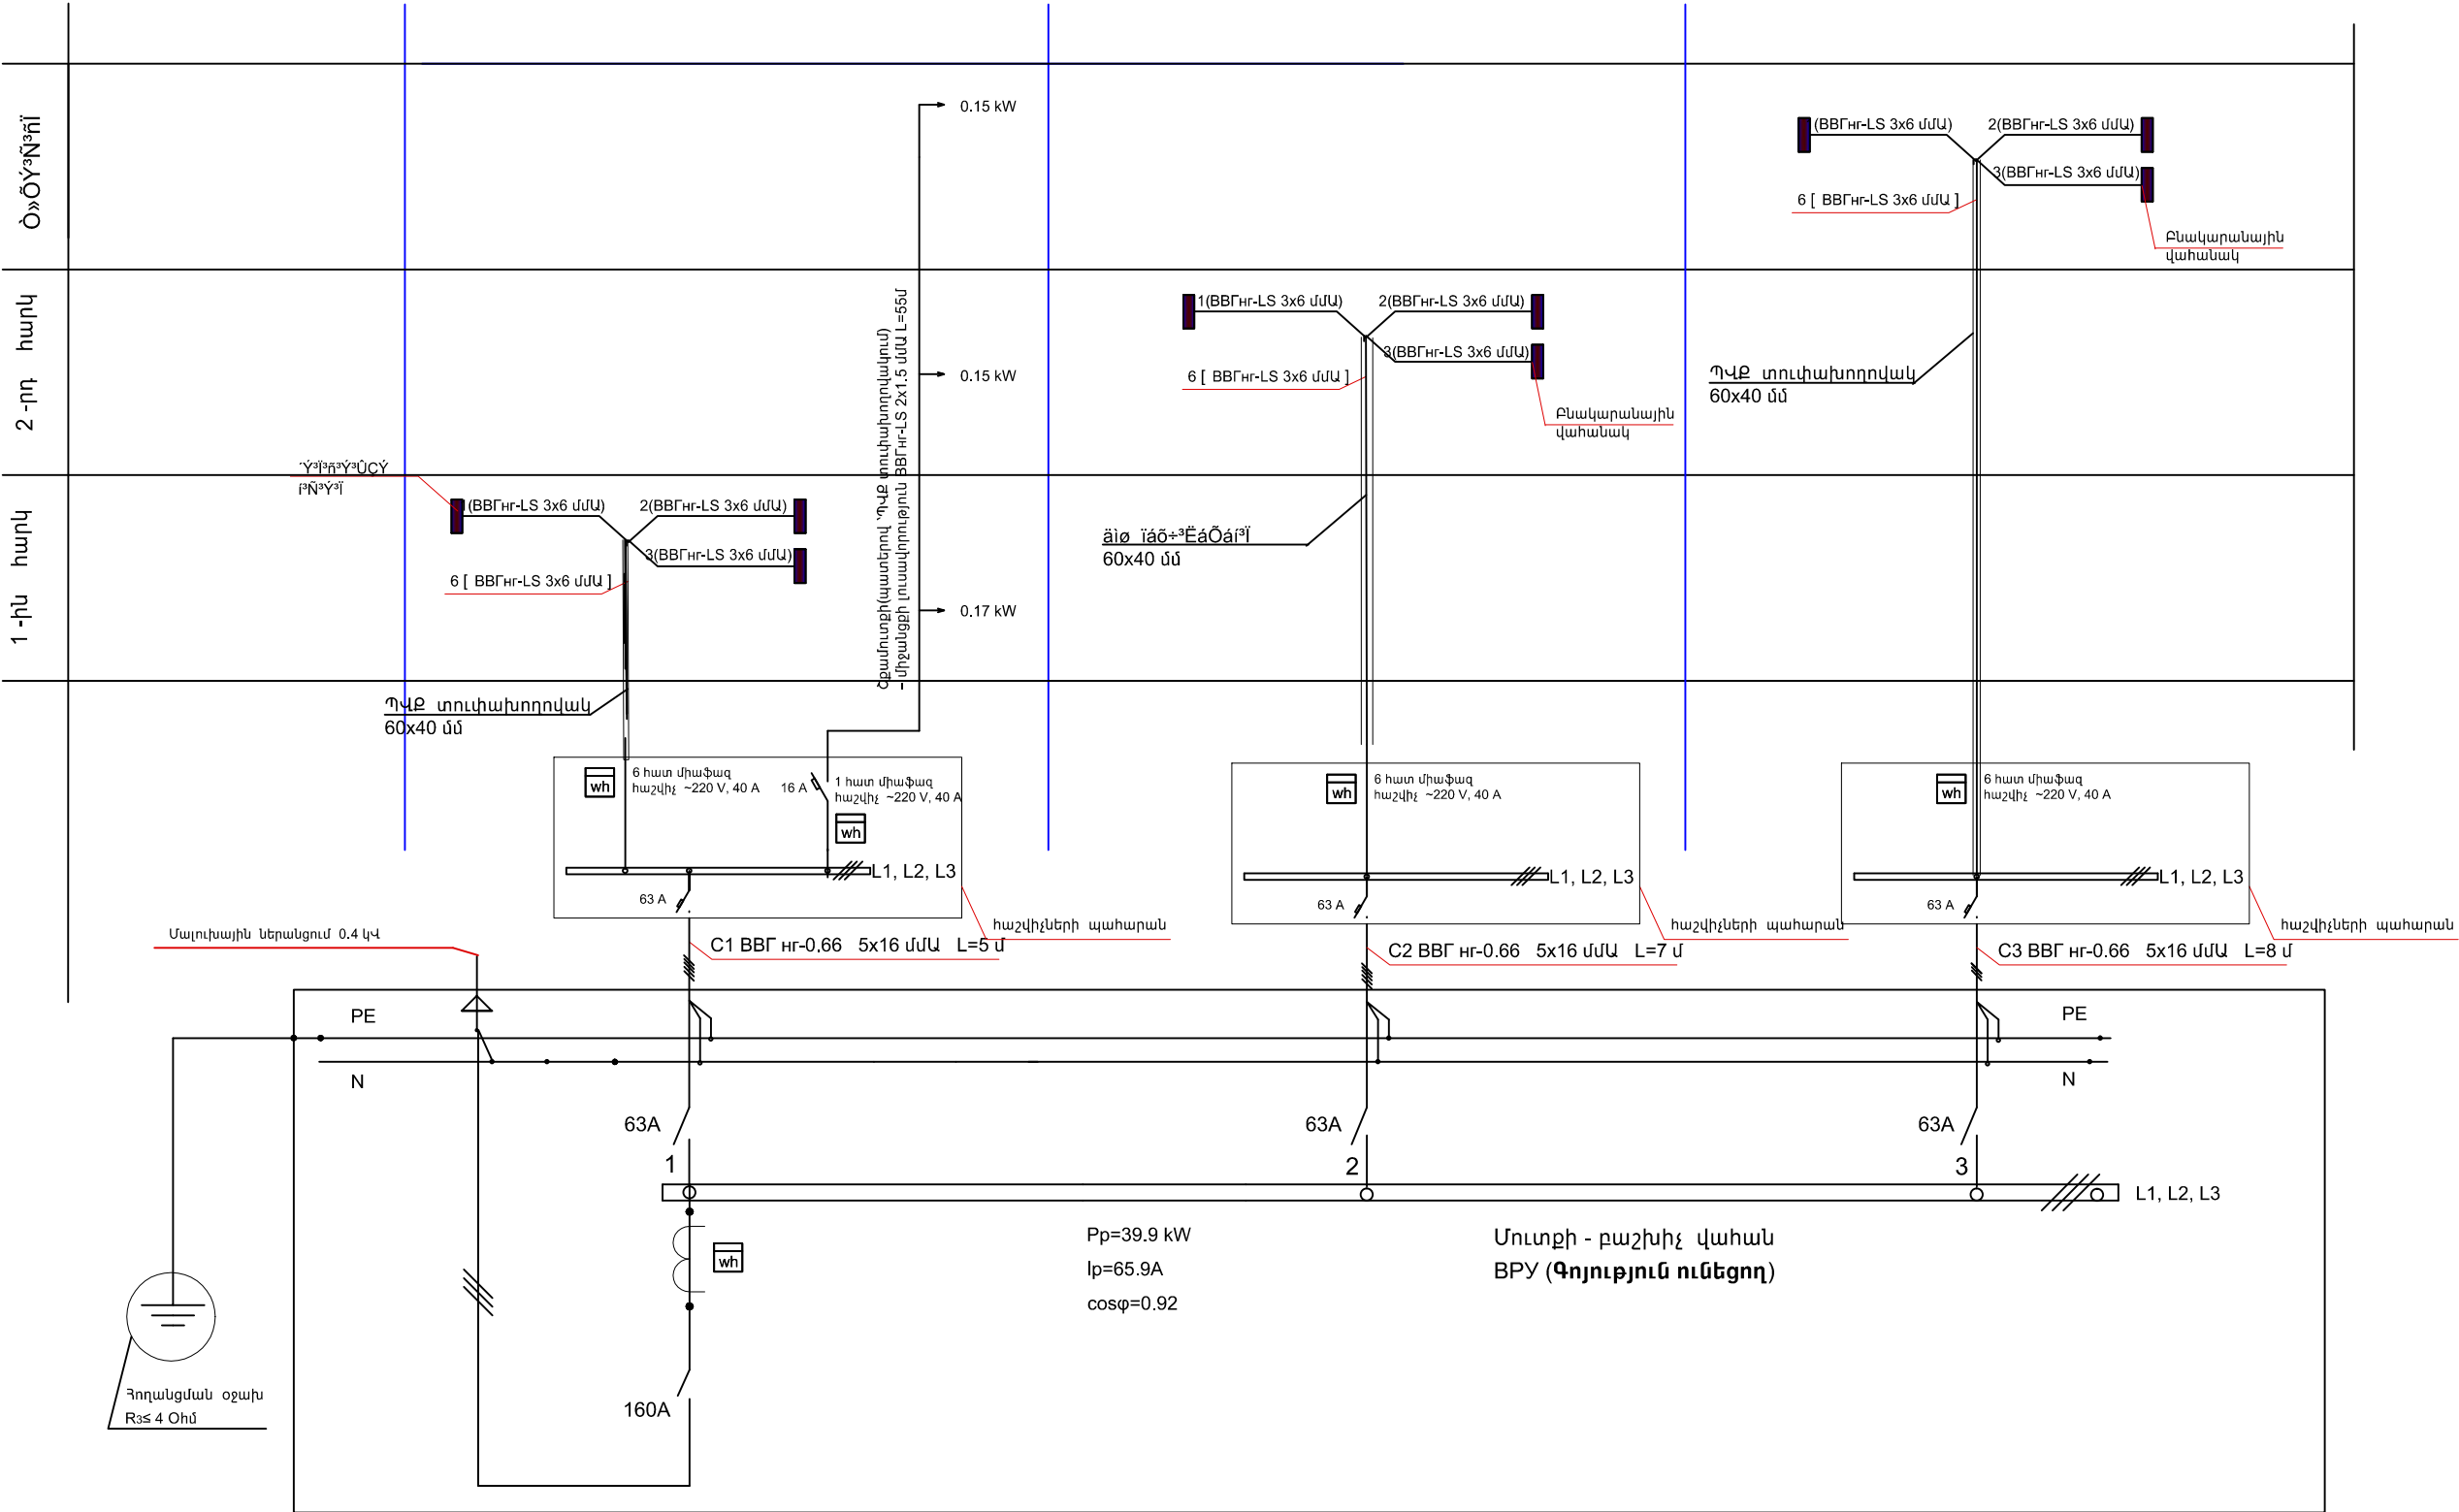

ՆԱԽԱԳԱՐ	Ա. ԱԼԵԹՍԱՆՅԱՆ	Գործիս համայնքի Գործիս քաղաքի Գետափնյա թիվ1, թիվ 2, թիվ 3, թիվ 4, թիվ 5 և թիվ 6 բազմաբնակարան բնակելի շենքերի մասնարդային հարկերի և տանիքների վերանորոգման նախագծանախահաշվային փաստաթղթերի կազմում ԳԵՏԱՓՆՅԱ ԹԻՎ 1 ԲՆԱԿԵԼԻ ՇԵՆՔ ՊԱՏՎԻՐԱՏՈՒ ԳՈՐԾԻՍԻ ՀԱՄԱՅՆՔԱԴԵՏԱՐԱՆ			
ՆԱԽ. ՀԵՂ.	Վ. ՄԻՐԶՈՅԱՆ				
ՃԱՐՏԱՐԱԳ.	Ս. ՓԱՐՍՅԱՆ				
		ՍՆՈՂ-ԲԱՇԽԻՉ ԶԱՆՑԵՐ 380/220 V: ՍԿԶԲՈՒՆՔԱՅԻՆ ԷԼԵԿՏՐԱՍԽԵՄԱ	ՓՈՒԼ	ԹԵՐԹ	ԹԵՐԹԵՐ
"Մաստարա" ԱԿ Արտ. ՃԲԴ-Ա-040, ԿԵԴ--Ա2-023			Ա.Ն.	ԷԼ-4	9