


ԲՆԱԿԱՐԱՆԱՅԻՆ ՎԱՅԱՆԱԿՆԵՐԻ ԽՄԲԱՅԻՆ ՅԱՆՅԻ ԷԼԵԿՐԱՍԽԵՄԱՆ ՄԱՆՍԱՐԴԱՅԻՆ
ՀԱՐԿԻ ՀԱՏԱԿԱԳԾՈՒՄ

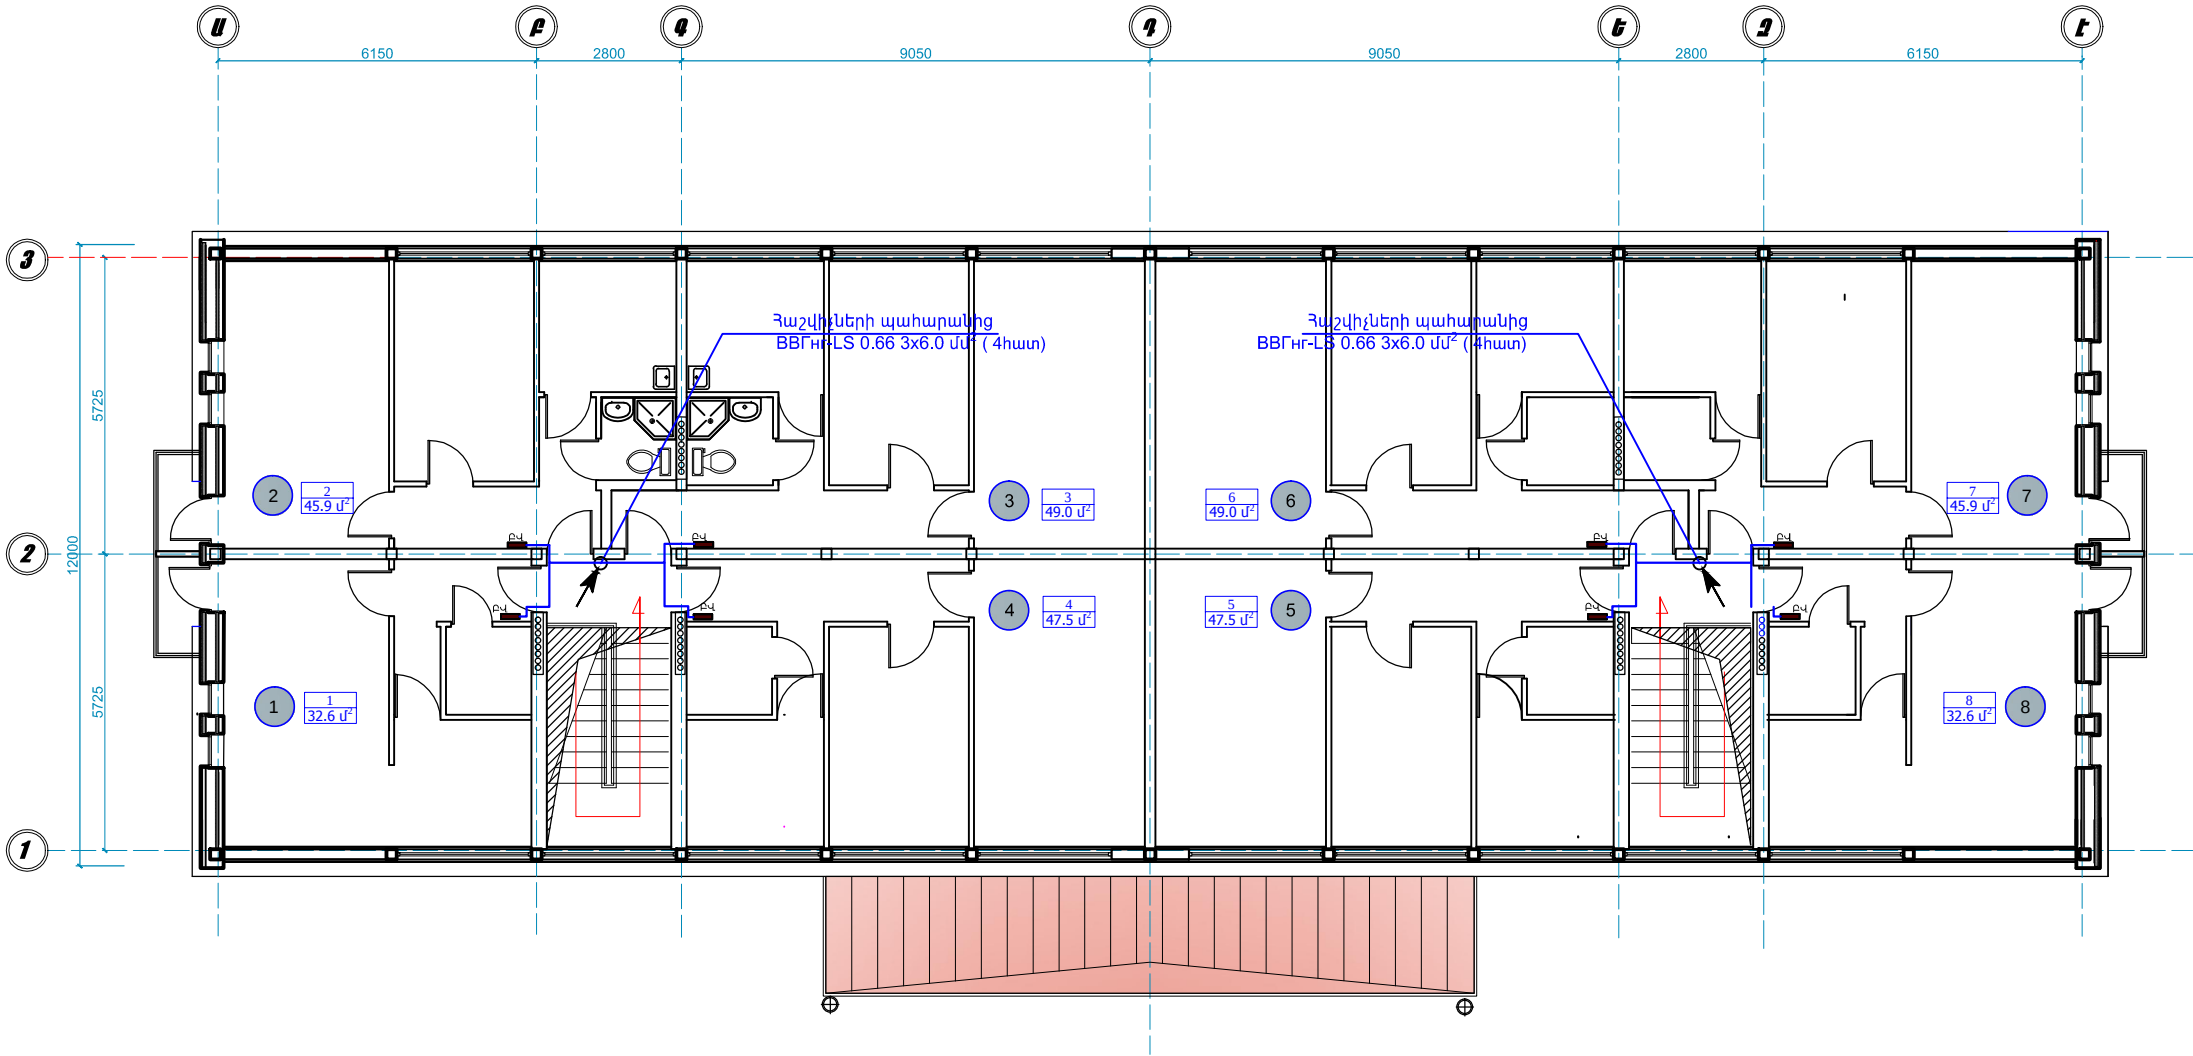

ՆԱԽԱԳԱՀ	Ա. ԱԼԵՔՍԱՆՅԱՆ	 Գործի համայնքի Գործի քաղաքի Գետափնյա թիվ 1, թիվ 2, թիվ 3, թիվ 4, թիվ 5 և թիվ 6 բազմաբնակարան բնակելի շենքերի մանսարդային հարկերի և տանիքների վերանորոգման նախագծանախահաշվային փաստաթղթերի կազմում <u>ԵՏԱՓՆԱԳ ԹԻՎ 1 ԲՆԱԿԱՆ ԸՆԵԼ</u>			
ՆԱԽ. ՀԵՂ.	Վ. ՄԻՐԶՈՅԱՆ				
ԿՈՆՍՏՐ.	Վ. ԲԱՂԱԼՅԱՆ				
"Մաստարա" ԱԿ Արտ. 6ԲԴ-Ա-040, ԿԵԴ--Ա2-023		ԲՆԱԿԱՐԱՆԱՅԻՆ ՎԱՅԱՆԱԿՆԵՐԻ ԽՄԲԱՅԻՆ ՑԱՆՑԻ ԷԼԵԿՏՐԱՍԽԵՄԱՆ ՄԱՆՍԱՐԴԱՅԻՆ ՀԱՐԿԻ ՀԱՏԱԿԱԳԾՈՒՄ	ՓՈՒԼ Ա.Ն.	ԹԵՐԹ ԷԼ-5	ԹԵՐԹԵՐ 9