


ԼՈՒՍԱՎՈՐՈՒԹՅԱՆ ԷԼԵԿՏՐԱՍԱՐՔԱՎՈՐՈՒՄՆԵՐԻ ԲԱՆԵՈՒՄԸ ՄԱՆՍԱՐԴԱՅԻՆ ՀԱՐԿԻ
ՀԱՏԱԿԱԳԾՈՒՄ Մ 1:100

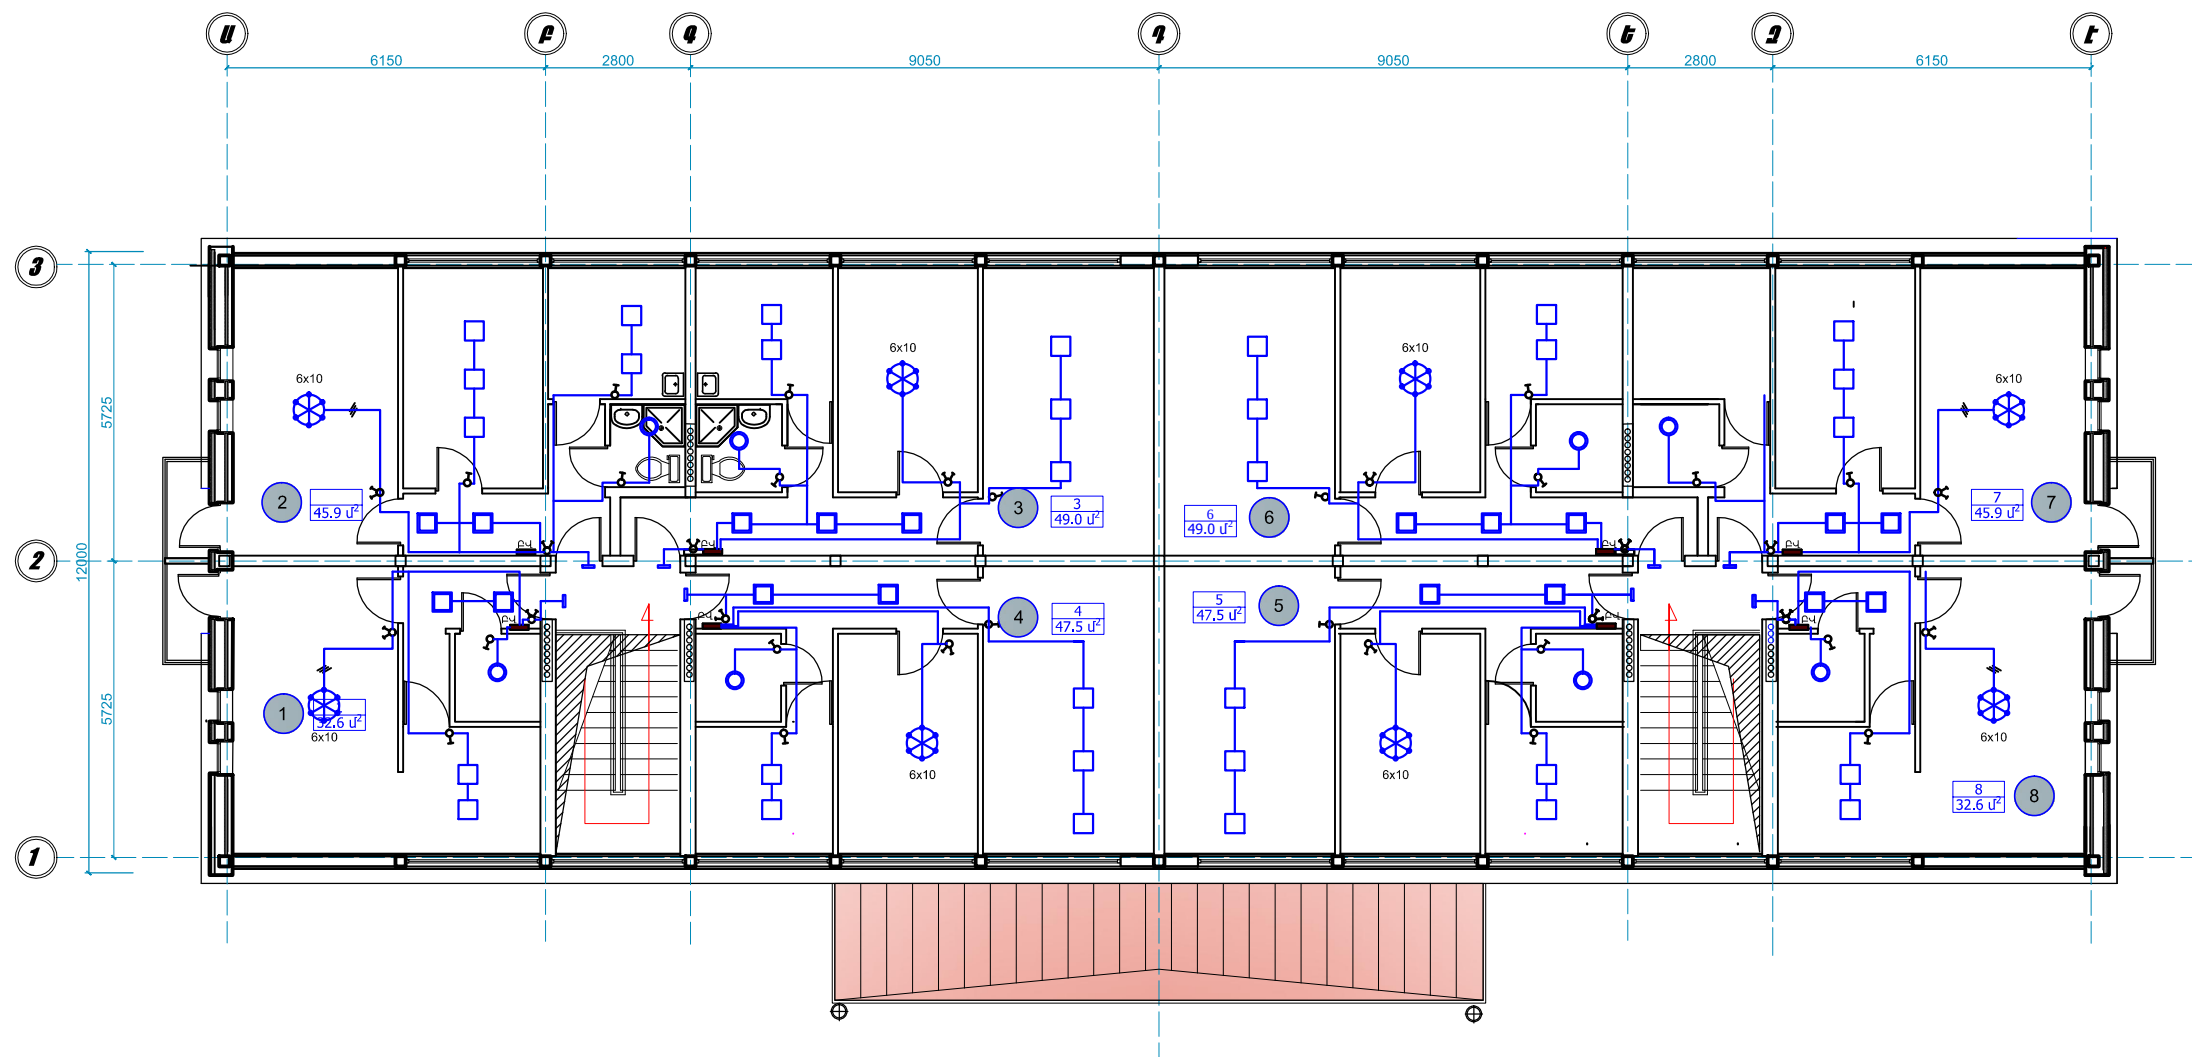

ՆԱԽԱԳԱՀ	Ա. ԱԼԵՔՍԱՆՅԱՆ		Գործիս համայնքի Գործիս քաղաքի Գետափնյա թիվ1, թիվ 2, թիվ 3, թիվ 4, թիվ 5 և թիվ 6 բազմաբնակարան բնակելի շենքերի մանսարդային հարկերի և տանիքների վերանորոգման նախագծանախահաշվային փաստաթղթերի կազմում <u>ԵՏԱՓՆՅԱԹ ԹՎ 1 ԲԱՆԱԵՆԻ ԸՆԵԼԸ</u>			
ՆԱԽ. ՀԵՂ.	Վ. ՄԻՐԶՈՅԱՆ					
ԿՈՆՍՏՐ.	Վ. ԲԱՂԱԼՅԱՆ					
"Մաստարա" ԱԿ Արտ. 6ԲԴ-Ա-040, ԿԵԴ--Ա2-023			ԲԱՆԱԿԱՐԱՆԱՅԻՆ ՎԱՅՆԱԿՆԵՐԻ ԽՄԲԱՅԻՆ ՑԱՆՅԻ ԷԼԵԿՏՐԱՍԽԵՄԱՆ ՄԱՆՍԱՐԴԱՅԻՆ ՀԱՐԿԻ ՀԱՏԱԿԱԳԾՈՒՄ			
			ՓՈՒԼ	ԹԵՐԹ	ԹԵՐԹԵՐ	
			Ա.Ն.	ԷԼ-6	9	