


ՈՒԺԱՅԻՆ ԷԼԵԿՏՐԱՍԱՐՔԱՎՈՐՈՒՄՆԵՐԻ ԲԱՆԵՈՒՄԸ ՄԱՆՍԱՐԴԻ ՀԱՏԱԿԱԳԾՈՒՄ Մ 1:100

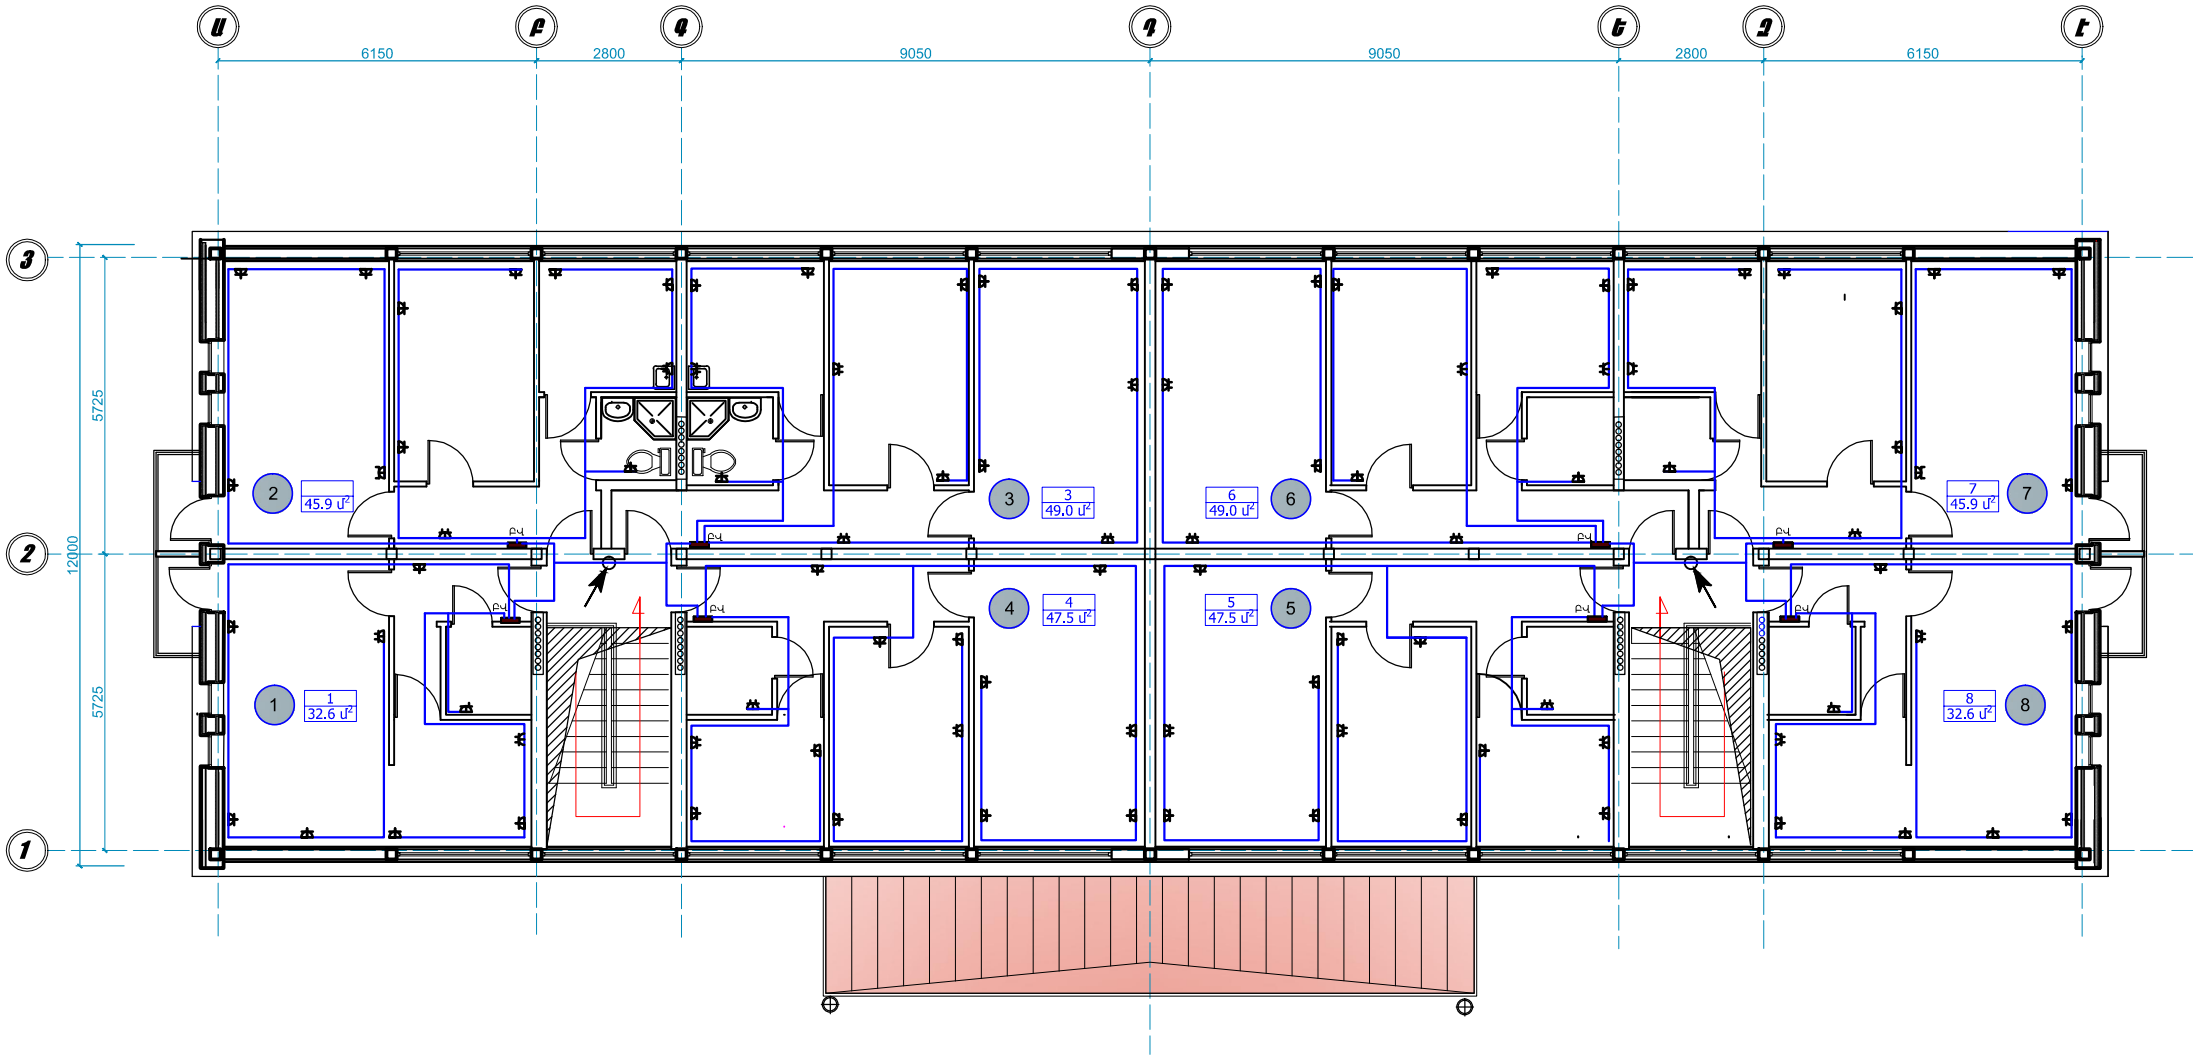

ՆԱԽԱԳԱՀ	Ա. ԱԼԵՔՍԱՆՅԱՆ	 Գործի համայնքի Գործի քաղաքի Գետաիկյա թիվ 1, թիվ 2, թիվ 3, թիվ 4, թիվ 5 և թիվ 6 բազմաբնակարան բնակելի շենքերի մասնադրային հարկերի և տանիքների վերանորոգման նախագծանախահաշվային փաստաթղթերի կազմում <u>ԵՏԱՓԵՆՁ ԹԻՎ 1 ԲԱՄԱՍՏԱՐԱԿ ԾԵՆԶ</u>			
ՆԱԽ. ՀԵՂ.	Վ. ՄԻՐԶՈՅԱՆ				
ԿՈՆՍՏՐ.	Վ. ԲԱՂԱՆՅԱՆ				
"Մաստարա" ԱԿ Արտ. 6ԲԴ-Ա-040, ԿԵԴ--Ա2-023		ՈՒԺԱՅԻՆ ԷԼԵԿՏՐԱՍԱՐՔԱՎՈՐՈՒՄՆԵՐԻ ԲԱՆԵՈՒՄԸ ՄԱՆՍԱՐԴԻ ՀԱՏԱԿԱԳԾՈՒՄ	ՓՈՒԼ	ԹԵՐԹ	ԹԵՐԹԵՐ
			Ա.Ն.	ԷԼ-7	9