


1 ՍԵՆՅԱԿԱՆՈՑ ԲՆԱԿԱՐԱՆԱՅԻՆ ՎԱՅԱՆԱԿԻ
ԽՄԲԱՅԻՆ ՑԱՆՑԻ ԷԼԵԿՏՐԱԿԱՆ ՍԽԵՄԱ(2հատ)

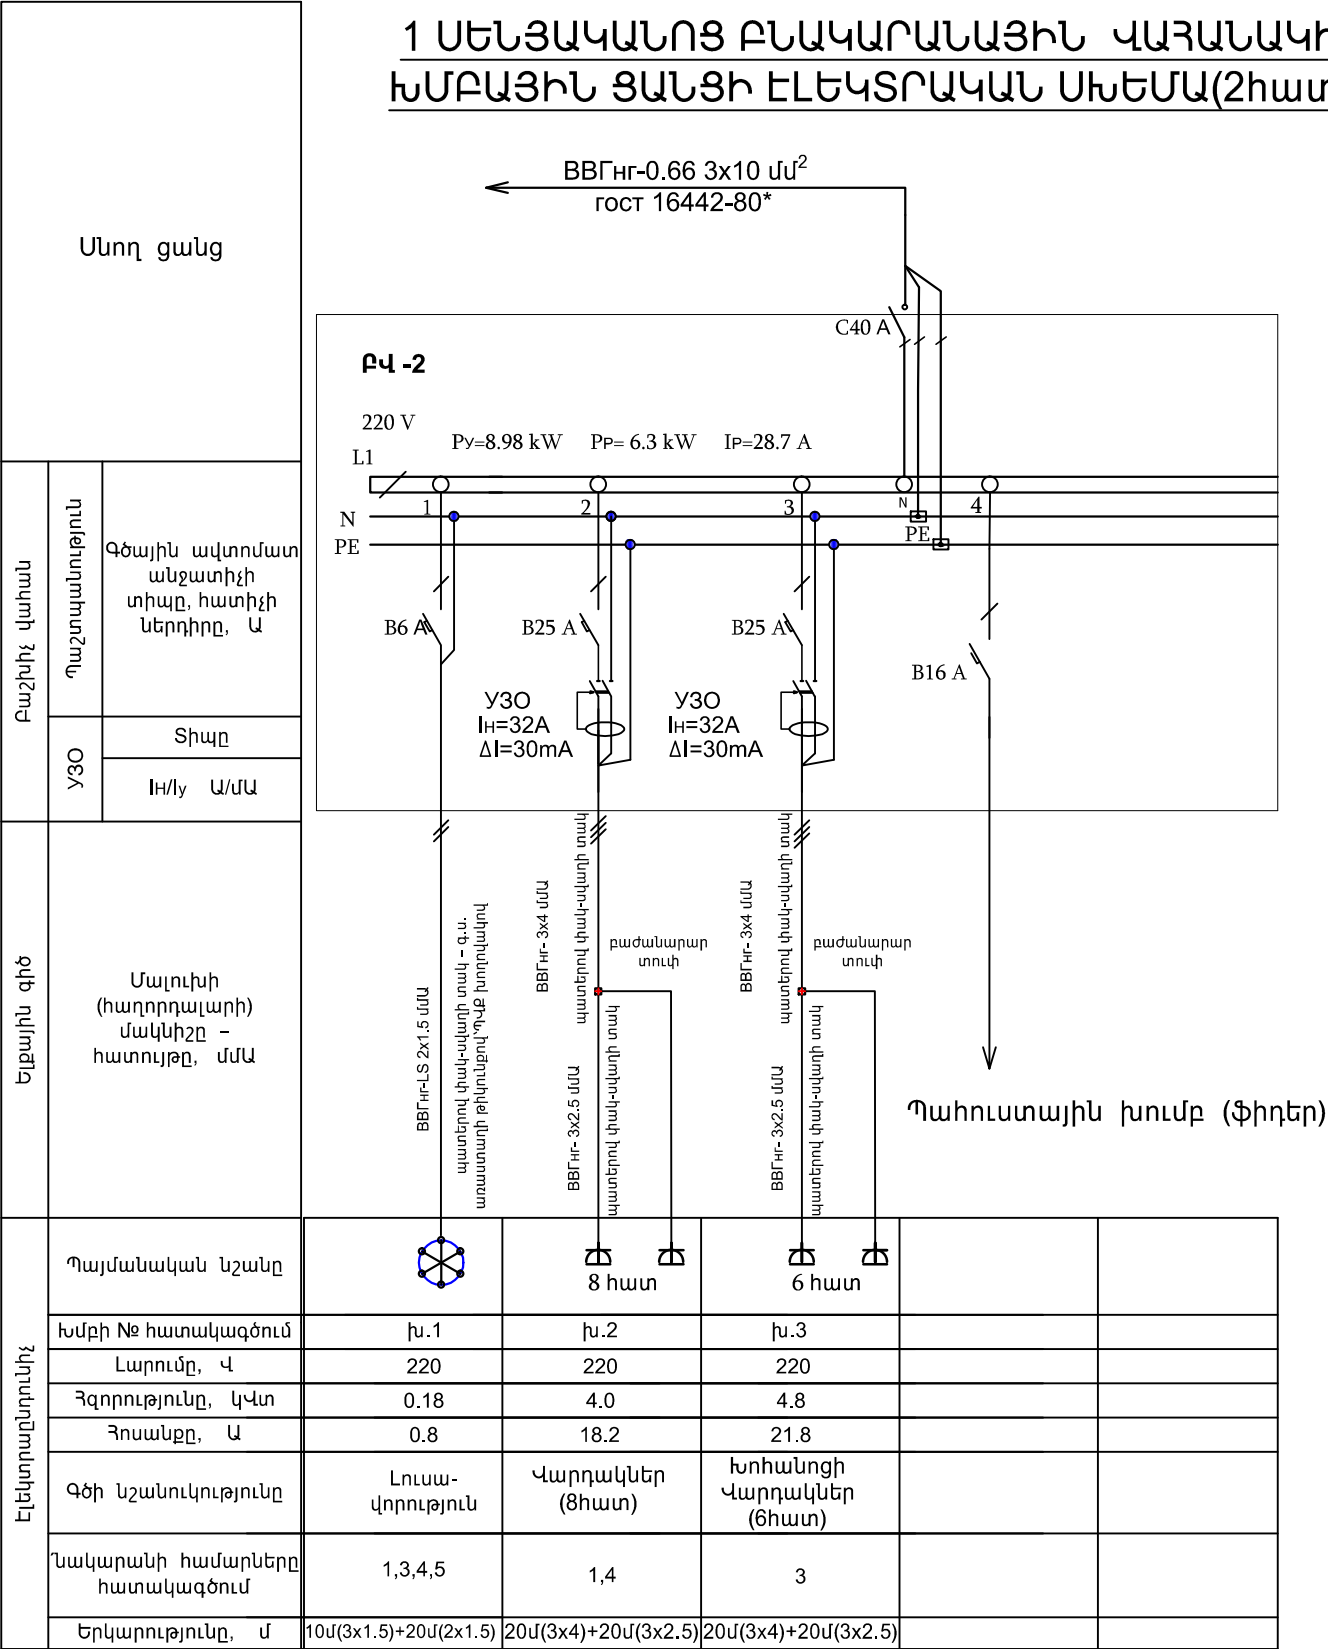

ՆԱԽԱԳԱՐ	Ա. ԱԼԵՔՍԱՆՅԱՆ	Գորիս համայնքի Գորիս քաղաքի Գետափնյա թիվ1, թիվ 2, թիվ 3, թիվ 4, թիվ 5 և թիվ 6 բազմաբնակարան բնակելի շենքերի մասնարդային հարկերի և տանիքների վերանորոգման նախագծանախահաշվային փաստաթղթերի կազմում ԳԵՏԱՓՆՅԱ ԹԻՎ 1 ԲՆԱԿԵԼԻ ՇԵՆՔ ՊԱՏՎԻՐԱՏՈՐ ԳՈՐԻՍԻ ՀԱՄԱՅՆՔԱՊԵՏԱՐԱՆ
ՆԱԽ. ՀԵՂ.	Վ. ՄԻՐԶՈՅԱՆ	
ՃԱՐՏԱՐԱԳ.	Ս. ՓԱՐՍՅԱՆ	
"Մաստարա" ԱԿ Արտ. ՃԲԴ-Ա-040, ԿԵԴ--Ա2-023		1 ՍԵՆՅԱԿԱՆՈՑ ԲՆԱԿԱՐԱՆԱՅԻՆ ՎԱՅԱՆԱԿԻ ԽՄԲԱՅԻՆ ՑԱՆՑԻ ԷԼԵԿՏՐԱԿԱՆ ՍԽԵՄԱ
		ՓՈՒԼ
		ԹԵՐԹ
		ԹԵՐԹԵՐ
		Ա.Ն.
		ԷԼ-8
		9