


2.3 ՍԵՆՅԱԿԱՆՈՑ ԲՆԱԿԱՐԱՆԱՅԻՆ ՎԱՅԱՆԱԿԻ ԽՄԲԱՅԻՆ ՑԱՆՑԻ ԷԼԵԿՏՐԱԿԱՆ ՍԽԵՄԱ(6հատ)

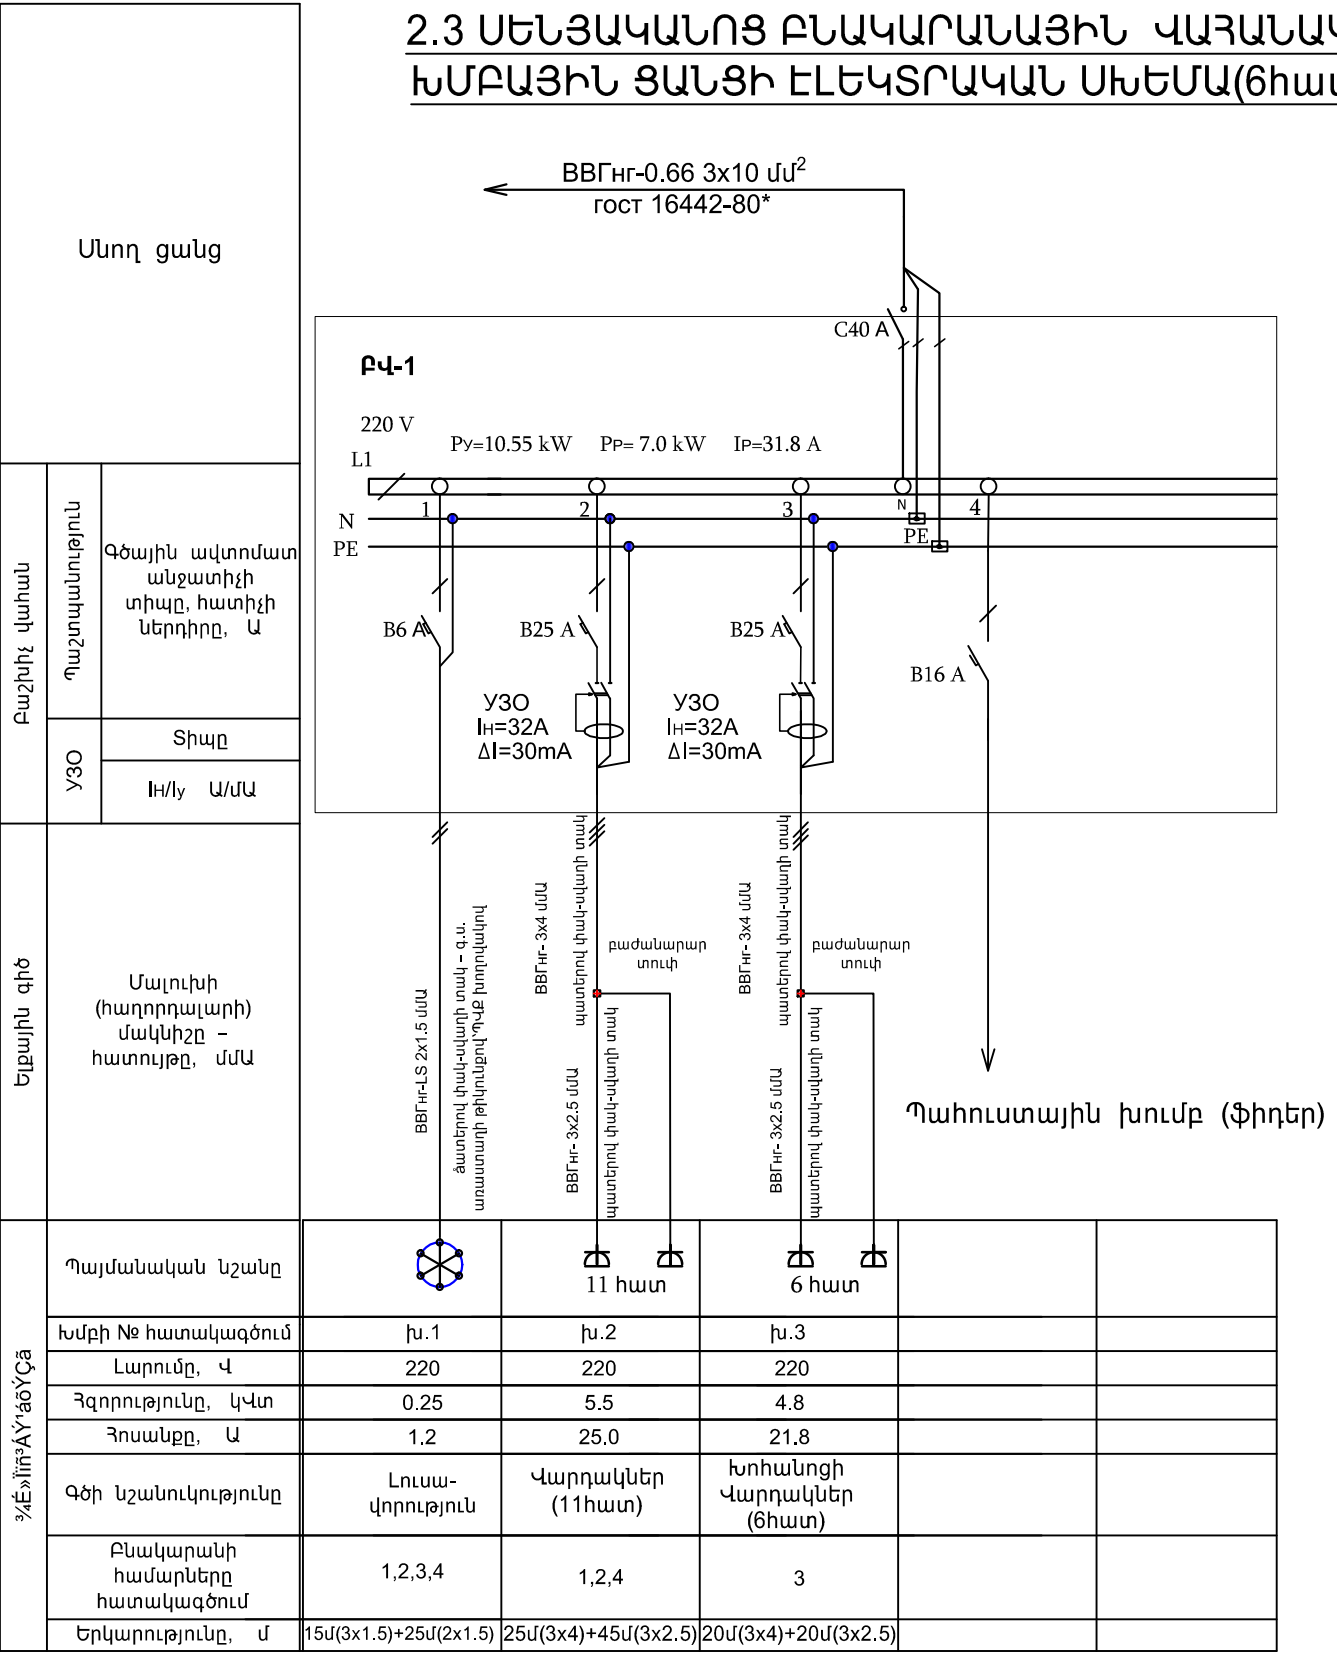

ՆԱԽԱԳԱՐ	Ա. ԱԼԵՔՍԱՆՅԱՆ	Գորիս համայնքի Գորիս քաղաքի Գետափնյա թիվ1, թիվ 2, թիվ 3, թիվ 4, թիվ 5 և թիվ 6 բազմաբնակարան բնակելի շենքերի մասնարդային հարկերի և տանիքների վերանորոգման նախագծանախահաշվային փաստաթղթերի կազմում ԳԵՏԱՓՆՅԱ ԹԻՎ 1 ԲՆԱԿԵԼԻ ՇԵՆՔ ՊԱՏՎԻՐԱՏՈՐ ԳՈՐԻՍԻ ՀԱՄԱՅՆԱՊԵՏԱՐԱՆ			
ՆԱԽ. ՀԵՂ.	Վ. ՄԻՐԶՈՅԱՆ				
ՃԱՐՏԱՐԱԳ.	Ս. ՓԱՐՍՅԱՆ				
"Մաստարա" ԱԿ Արտ. ՃԲԴ-Ա-040, ԿԵԴ--Ա2-023		2.3 ՍԵՆՅԱԿԱՆՈՑ ԲՆԱԿԱՐԱՆԱՅԻՆ ՎԱՅԱՆԱԿԻ ԽՄԲԱՅԻՆ ՑԱՆՑԻ ԷԼԵԿՏՐԱԿԱՆ ՍԽԵՄԱ	ՓՈՒԼ	ԹԵՐԹ	ԹԵՐԹԵՐ
			Ա.Ն.	ԷԼ-9	9