


ՄԱՆՍԱՐԴԱՅԻՆ ՀԱՐԿԻ ՀԱՏԱԿԱԳԻԾ ՁՐԻ ԵՎ ԿՈՅՈՒՂՈՒ ՆԵՐՔԻՆ ՃԱՆՃԵՐՈՎ

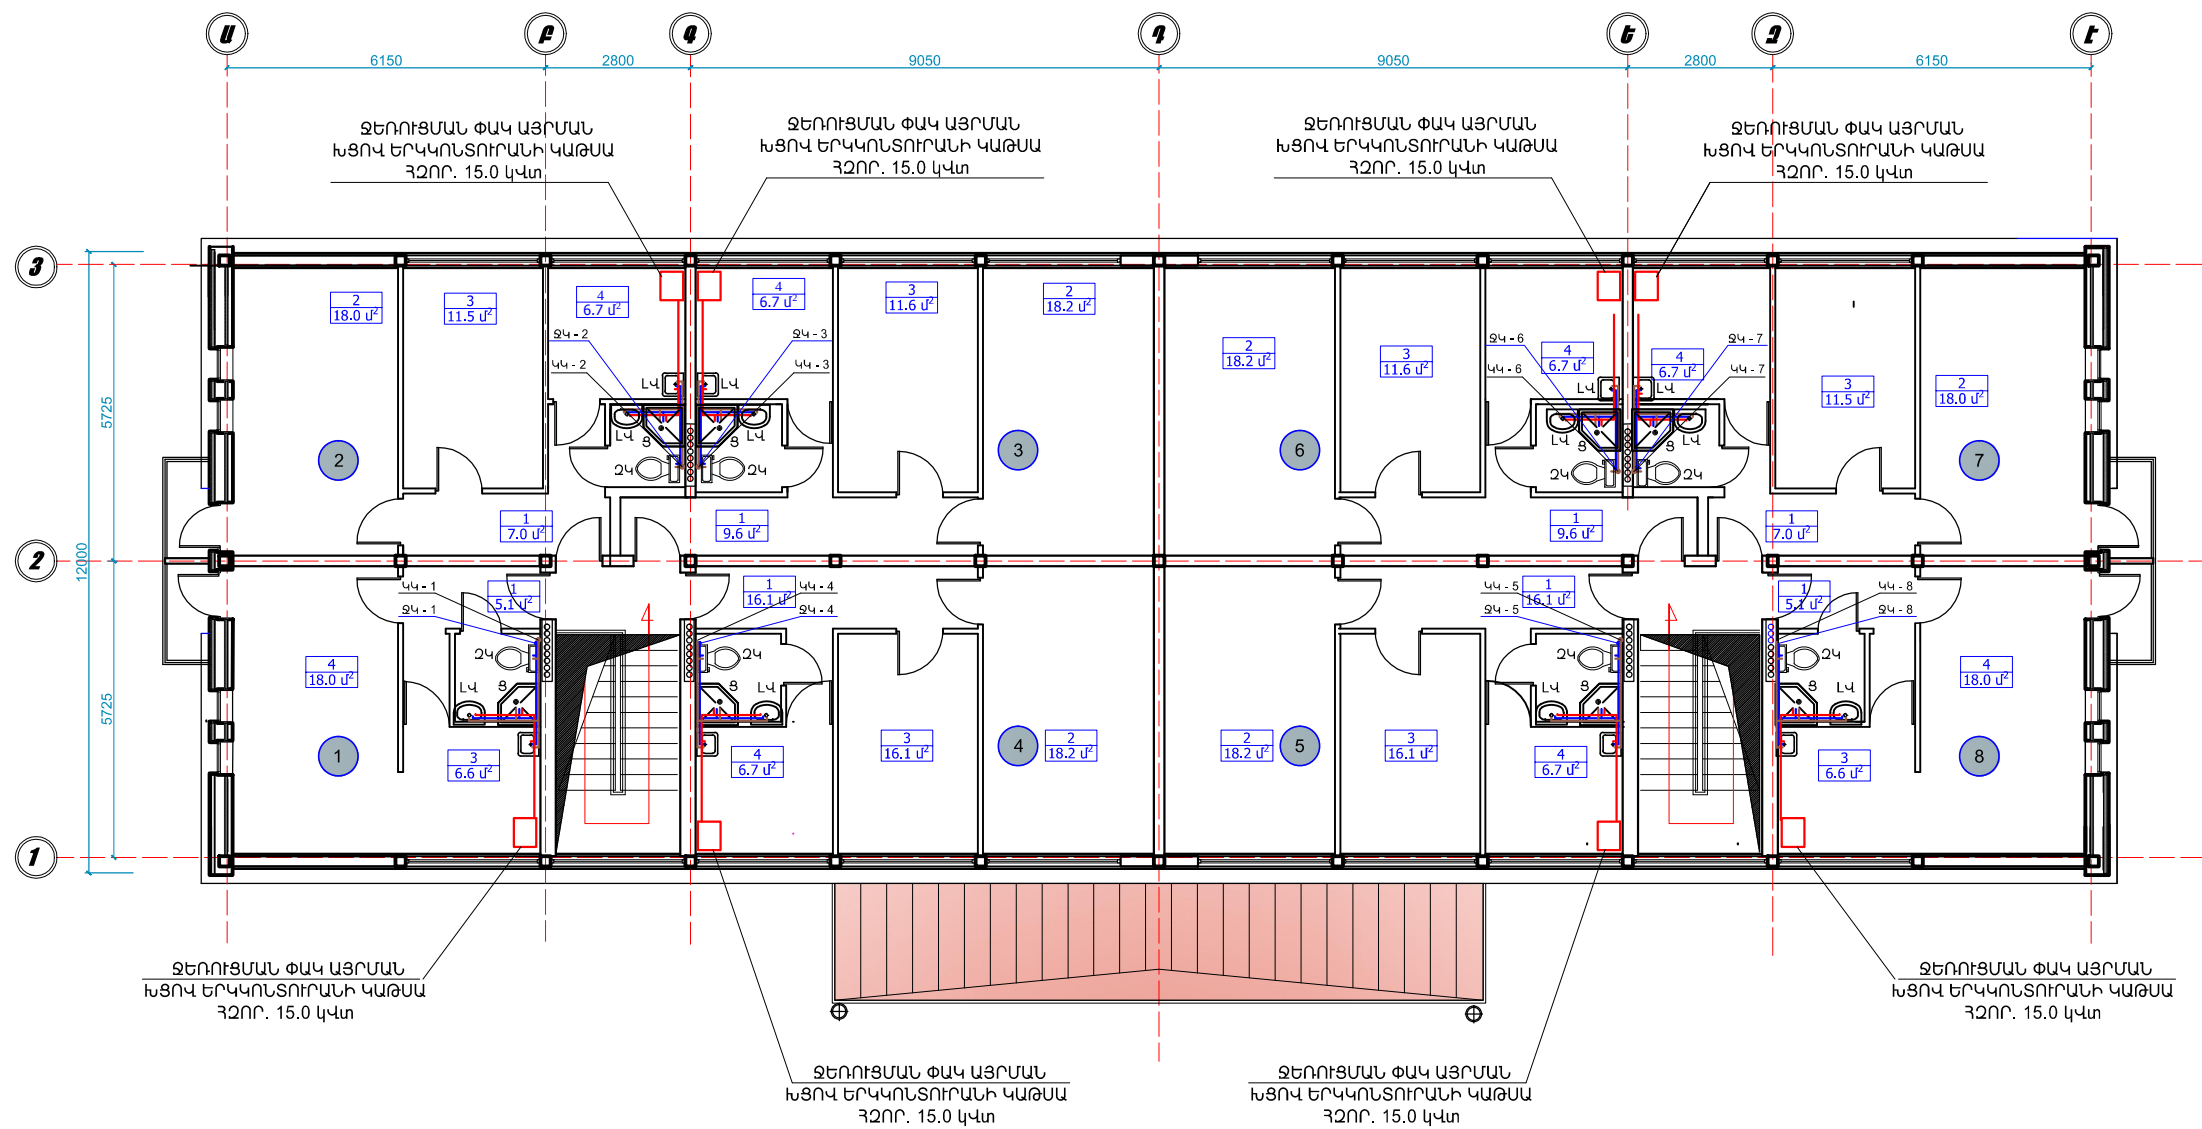

ՆԱԽԱԳԱՀ	Ա. ԱԼԵՔՍԱՆՅԱՆ	 	Գործի համայնքի Գործի քաղաքի Գետափնյա թիվ 1, թիվ 2, թիվ 3, թիվ 4, թիվ 5 և թիվ 6 բազմաբնակարան բնակելի շենքերի մասնադրային հարկերի և տանիքների վերանորոգման նախագծամատյանի հաշվարկի փաստաթղթերի կազմում <u>ԳԵՏԱՓՆՅԱ ԹԻՎ 1 ԲԱՄԱՅԵԼԻ ԸՆԵԼՔ</u>	ԴԱՏԱԳՐԱՅԻՆ ԳՈՐԾԻ ԴԱՏԱՑԵՐՈՒՄԱՆ			
ՆԱԽ. ՀԵՂ.	Վ. ՄԻՐԶՈՅԱՆ			ՄԱՆՍԱՐԴԱՅԻՆ ՀԱՐԿԻ ՀԱՏԱԿԱԳԻԾ ՁՐԻ ԵՎ ԿՈՅՈՒՂՈՒ ՆԵՐՔԻՆ ՑԱՆՑԵՐՈՎ	ՓՈՒԼ	ԹԵՐԹ	ԹԵՐԹԵՐ
ԿՈՆՍՐ.	Վ. ԲԱՂԱՅԱՆ				Ա.Ն.	ՋԿ-3	7
"Մաստարա" ԱԿ Արտ. 6ԲԴ-Ա-040, ԿԵԴ--Ա2-023							