


ՋՐԱՄԱՏԱԿԱՐԱՐՄԱՆ ՆԵՐՔԻՆ ՑԱՆՑԻ ՏԱՐԱԾԱԿԱՆ ՍԽԵՄԱ

ՋՐԻ ԿԱՆԳԱԿՆԵՐ
/ՋԿ1-:ՋԿ4/

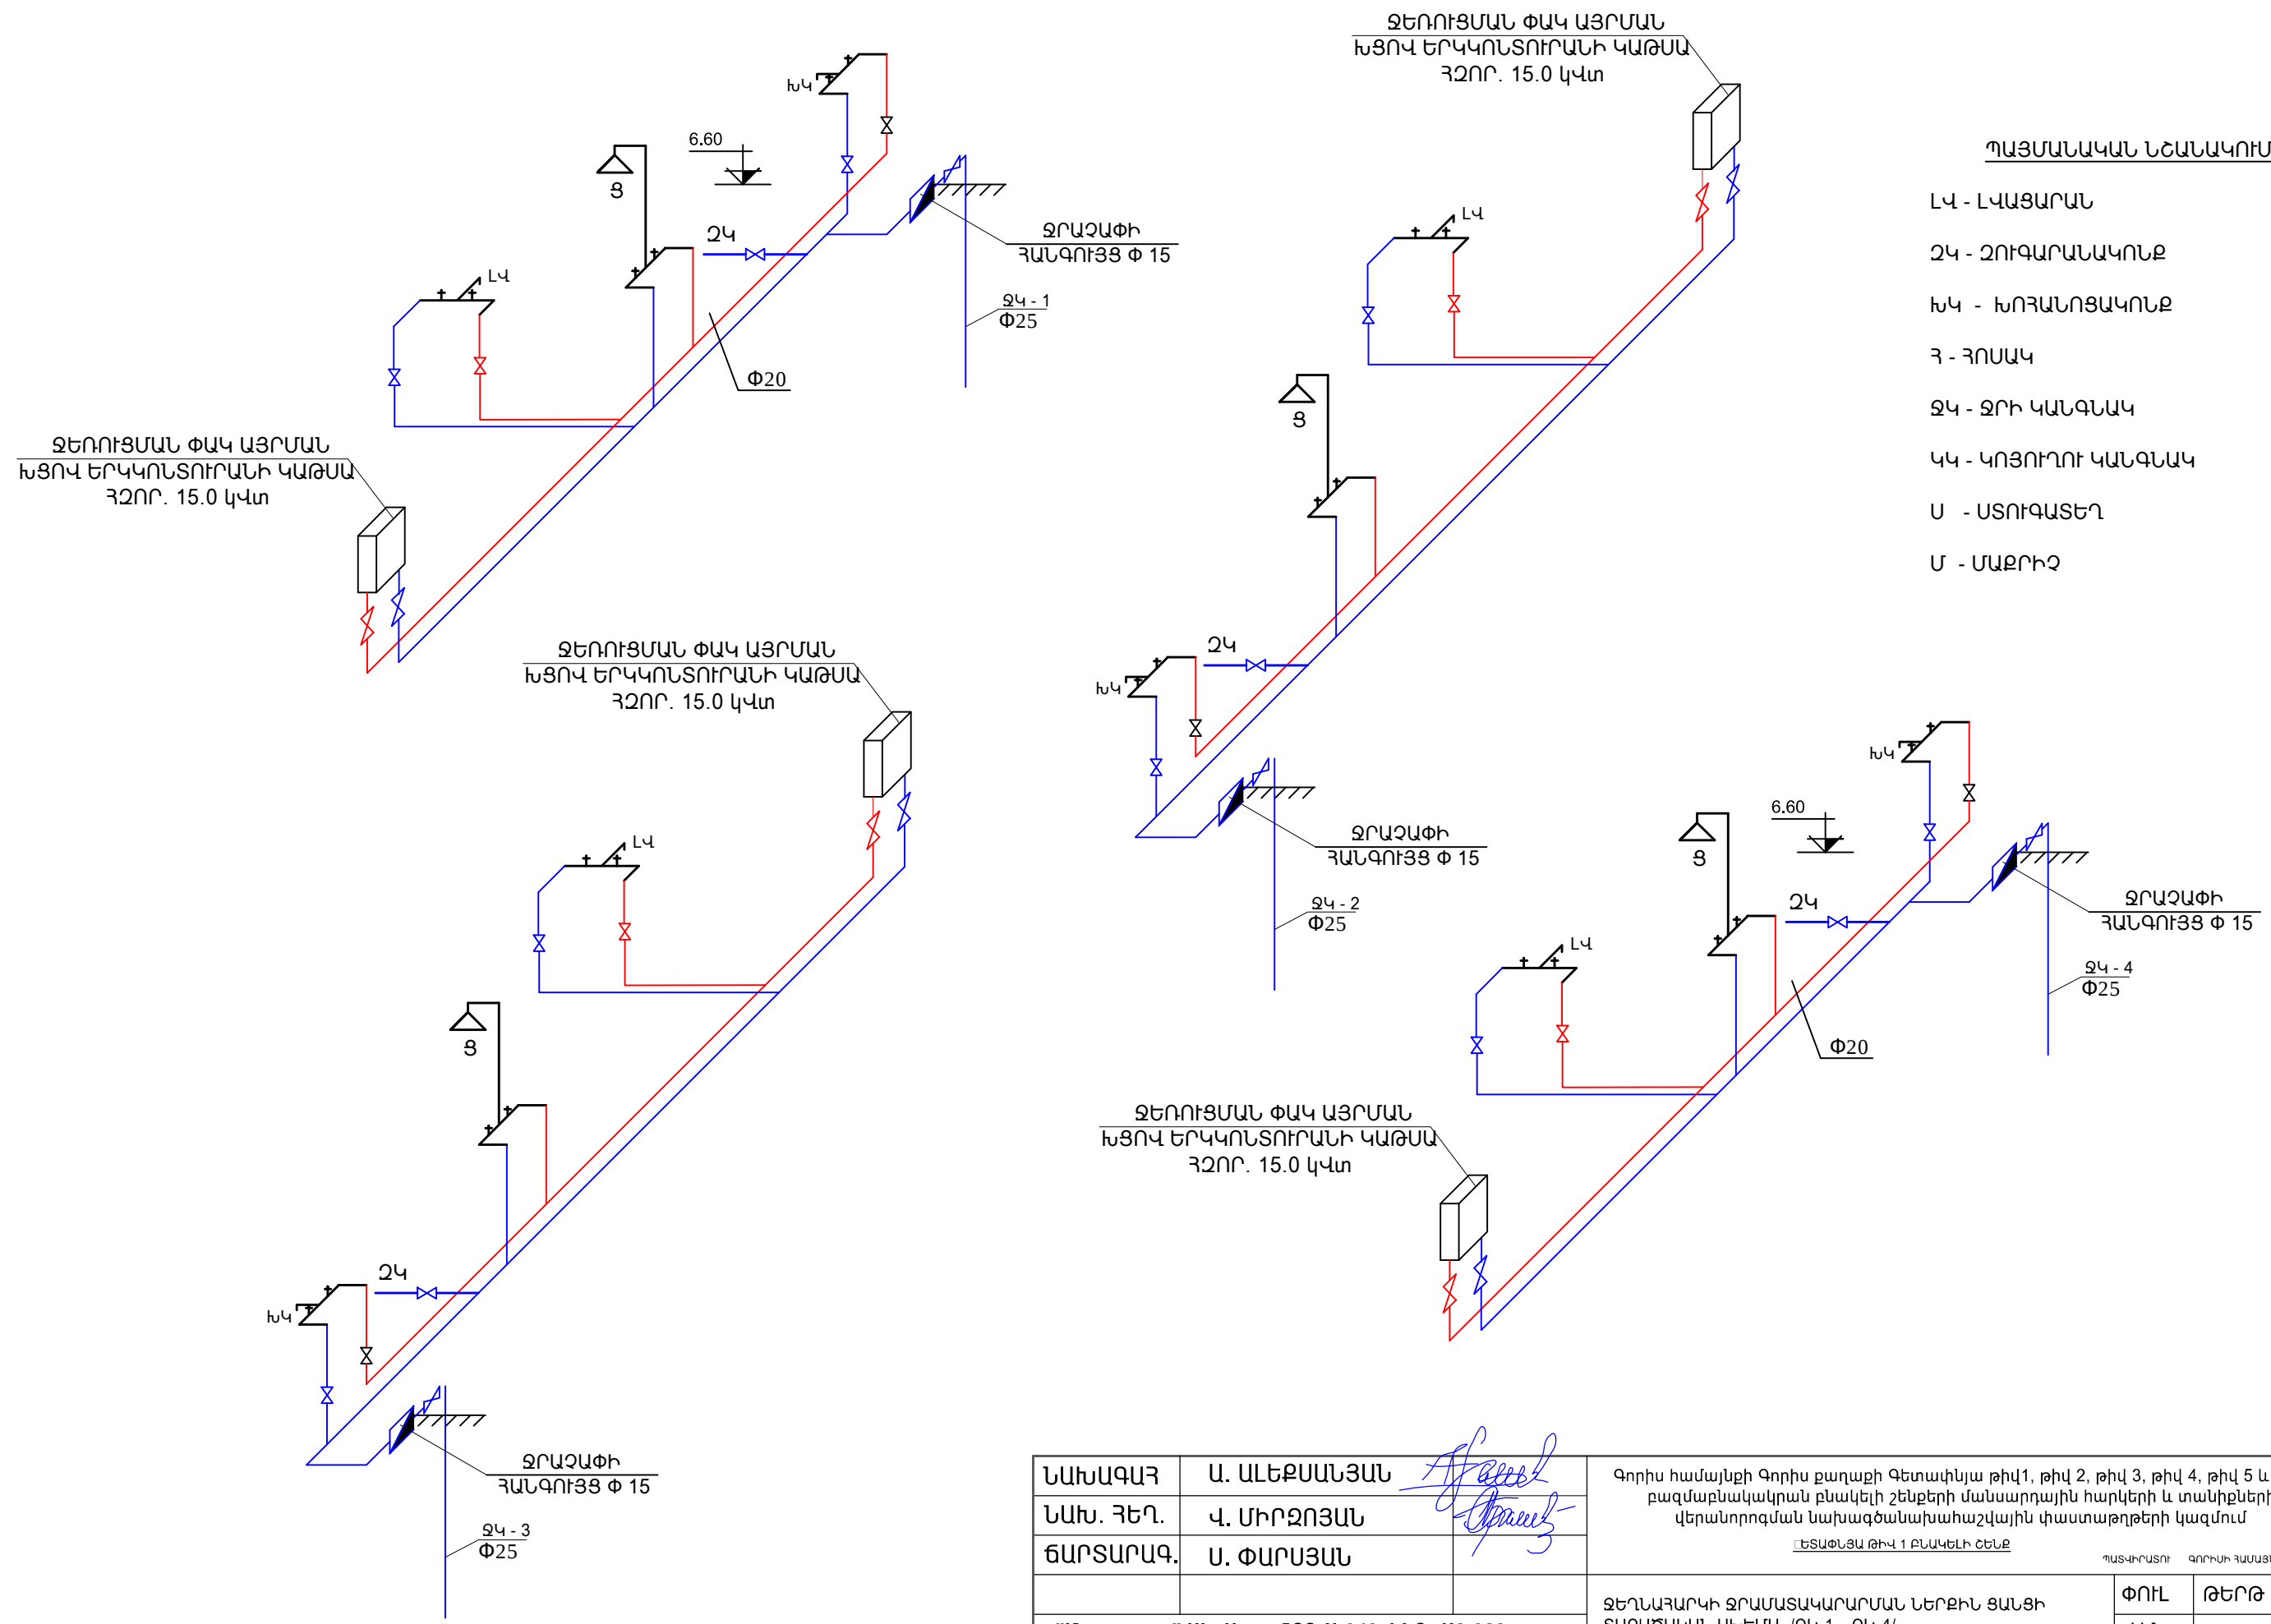

ՆԱԽԱԳԱՐ	Ա. ԱԼԵԹՄԱՆՅԱՆ	 Գործիս համայնքի Գործիս քաղաքի Գետափնյա թիվ1, թիվ 2, թիվ 3, թիվ 4, թիվ 5 և թիվ 6 բազմաբնակարան բնակելի շենքերի մանսարդային հարկերի և տանիքների վերանորոգման նախագծանախահաշվային փաստաթղթերի կազմում <u>ԵՏԱՓՆՅԱ ԹԻՎ 1 ԲՆԱԿԵԼԻ ՇԵՆՔ</u>							
ՆԱԽ. ԴԵՂ.	Վ. ՄԻՐԶՈՅԱՆ		ՊԱՏԱԿՐԱՏՈՒ ԳՈՐԾԻ ԴԱՄԱՅՆԱԴՈՒՄՆԱՐԱՆ <table><tr><td>ՓՈՒԼ</td><td>ԹԵՐԹ</td><td>ԹԵՐԹԵՐ</td></tr><tr><td>Ա.Ն.</td><td>ՋԿ-4</td><td>7</td></tr></table>	ՓՈՒԼ	ԹԵՐԹ	ԹԵՐԹԵՐ	Ա.Ն.	ՋԿ-4	7
ՓՈՒԼ	ԹԵՐԹ			ԹԵՐԹԵՐ					
Ա.Ն.	ՋԿ-4			7					
ՃԱՐՏԱՐԱԳ.	Ս. ՓԱՐՍՅԱՆ								
"Մաստարա" ԱԿ Արտ. ՃԲԴ-Ա-040, ԿԵԴ--Ա2-023		ՋԵՂԱԴԱՐԿԻ ՋՐԱՄԱՏԱԿԱՐԱՐՄԱՆ ՆԵՐՔԻՆ ՑԱՆՑԻ ՏԱՐԱԾԱԿԱՆ ՍԽԵՄԱ /ՋԿ1---ՋԿ4/							