


ՋՐԱՄԱՏԱԿԱՐԱՐՄԱՆ ՆԵՐՔԻՆ ՑԱՆՑԻ ՏԱՐԱԾԱԿԱՆ ՍԽԵՄԱ

ՋՐԻ ԿԱՆԳԱԿՆԵՐ
/ՋԿ5-:ՋԿ8/

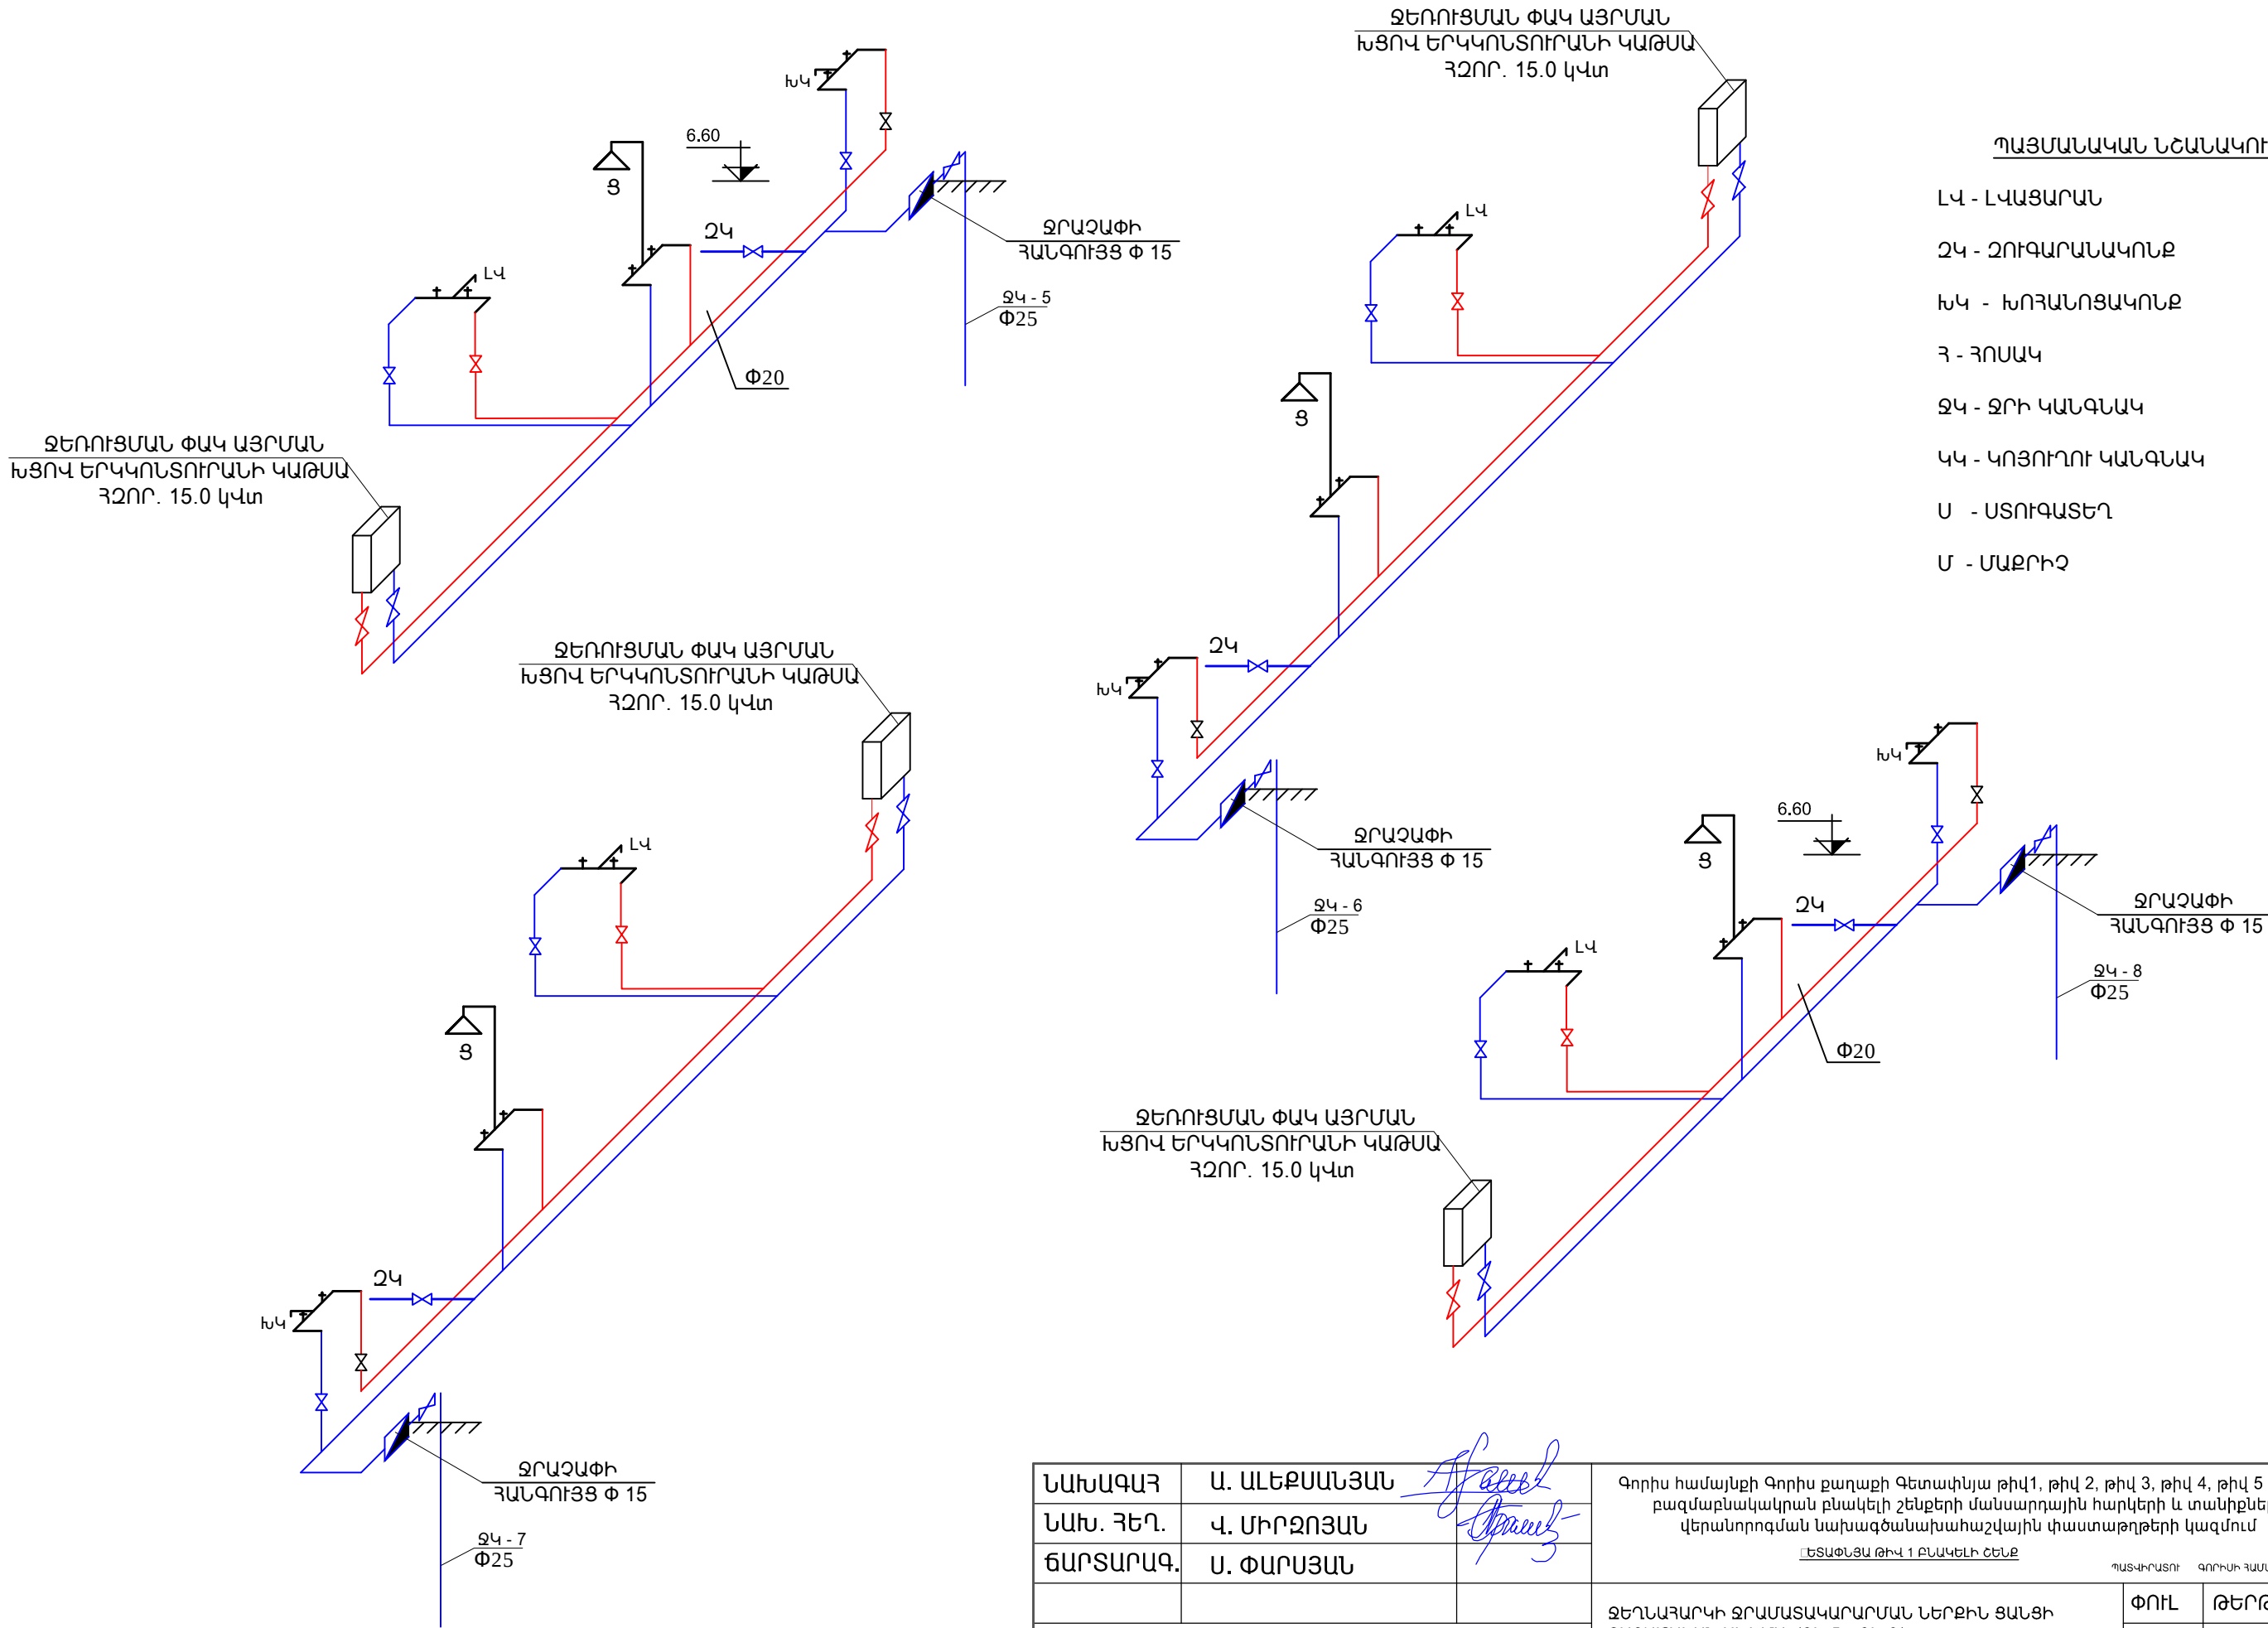

ՆԱԽԱԳԱՐ	Ա. ԱԼԵԹՄԱՆՅԱՆ	Գործի համայնքի Գործի քաղաքի Գետափնյա թիվ 1, թիվ 2, թիվ 3, թիվ 4, թիվ 5 և թիվ 6 բազմաբնակարան բնակելի շենքերի մանսարդային հարկերի և տանիքների վերանորոգման նախագծանախահաշվային փաստաթղթերի կազմում ԵՏԱՓՆՅԱ ԹԻՎ 1 ԲՆԱԿԵԼԻ ՇԵՆՔ
ՆԱԽ. ՀԵՂ.	Վ. ՄԻՐԶՈՅԱՆ	
ՃԱՐՏԱՐԱԳ.	Ս. ՓԱՐՍՅԱՆ	
"Մաստարա" ԱԿ Արտ. ՃԲԴ-Ա-040, ԿԵԴ--Ա2-023		ՋԵՂԱՀԱՐԿԻ ՋՐԱՄԱՏԱԿԱՐԱՐՄԱՆ ՆԵՐՔԻՆ ՑԱՆՑԻ ՏԱՐԱԾԱԿԱՆ ՍԽԵՄԱ /ՋԿ5-:ՋԿ8/
		ՊԱՏԱԿՐԱՏՈՒ ԳՈՐԾԻ ՀԱՄԱՅՆՔԱՊԵՏԱՐԱՆ
		ՓՈՒԼ ԹԵՐԹ ԹԵՐԹԵՐ
		Ա.Ն. ՋԿ-5 7