
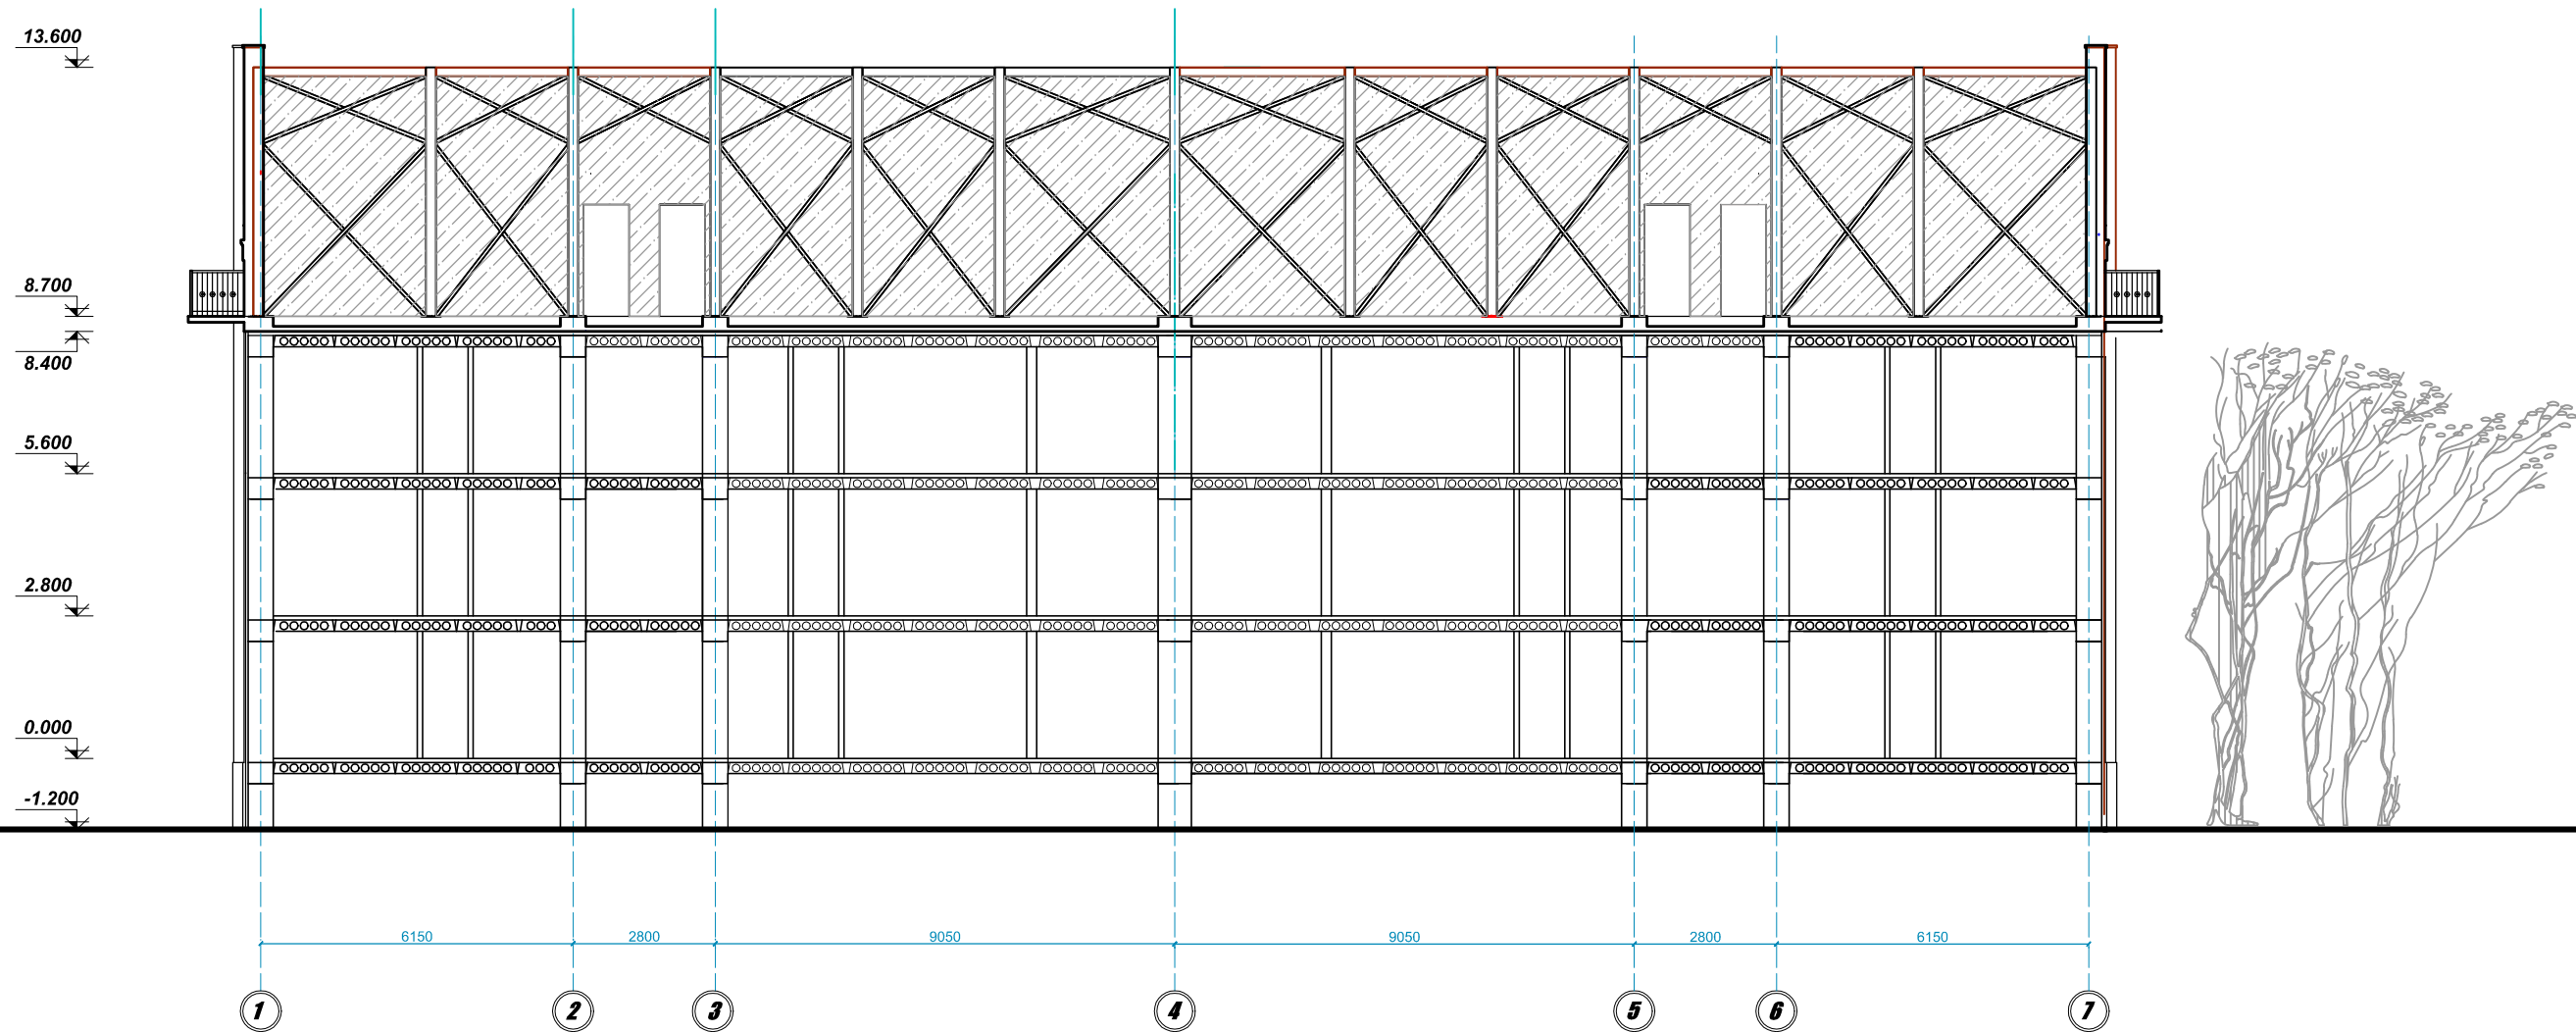


ԵՐԿԱՅՆԱԿԱՆ ԿՏՐՎԱԾՔ 1-1 ԸՍՏ «2» ԱՌԱՆՅՔԻ Մ 1:100

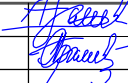

ՆԱԽԱԳԱՐ	Ա. ԱԼԵՔՍԱՆՅԱՆ		Գործիս համայնքի Գործիս քաղաքի Գետափկայա թիվ1, թիվ 2, թիվ 3, թիվ 4, թիվ 5 և թիվ 6 բազմաբնակարան բնակելի շենքերի մասնադրային հարկերի և տանիքների վերանորոգման նախագծանախահաշվային փաստաթղթերի կազմում				
ՆԱԽ. ՀԵՂ.	Վ. ՍԻՐՁՈՅԱՆ		ԳԵՏԱՔԵՆՁԱ ԹԻՎ 1 ԲՆԱԿԵԼԻ ՇԵՆՔ				
ԿՈՆՍՏՐ.	Վ. ԲԱՂԱԼՅԱՆ		ՊԱՏԿՐԱՏՈՐ ԳՈՐԴՈՒՄ ՊԱՏԱՅԱՆՊԵՏԱՐԱՆ				
"Մաստարա" ԱԿ Արտ. 6ԲԴ-Ա-040, ԿԵԴ-Ա2-023			ԵՐԿԱՅՆԱԿԱՆ ԿՏՐՎԱԾՔ ԸՍՏ Բ ԱՌԱՆՅՔԻ Մ 1:100		ՓՈՒԼ	ԹԵՐԹ	ԹԵՐԹԵՐ
					Ա.Ն.	ԾՇ-8	27