


ԴՈՆԵՐԻ ԵՎ ԼՈՒՍԱՄՈՒՏՆԵՐԻ ԴԱՍԱԿՈՐՈՒԹՅԱՆ ՍԽԵՄԱ
ՄԱՍՏԱՐԴԱՅԻՆ ՀԱՐԿԻ ՀԱՏԱԿԱԳԻԾ Մ 1:100
ՄԱՍՏԱՐԴԱՅԻՆ ՀԱՐԿԻ ՀԱՏԱԿԱԳԻԾԻՄ ՋԵՌՈՒՅՄԱՆ ՅԱՆՅԵՐՈՎ Մ 1:100

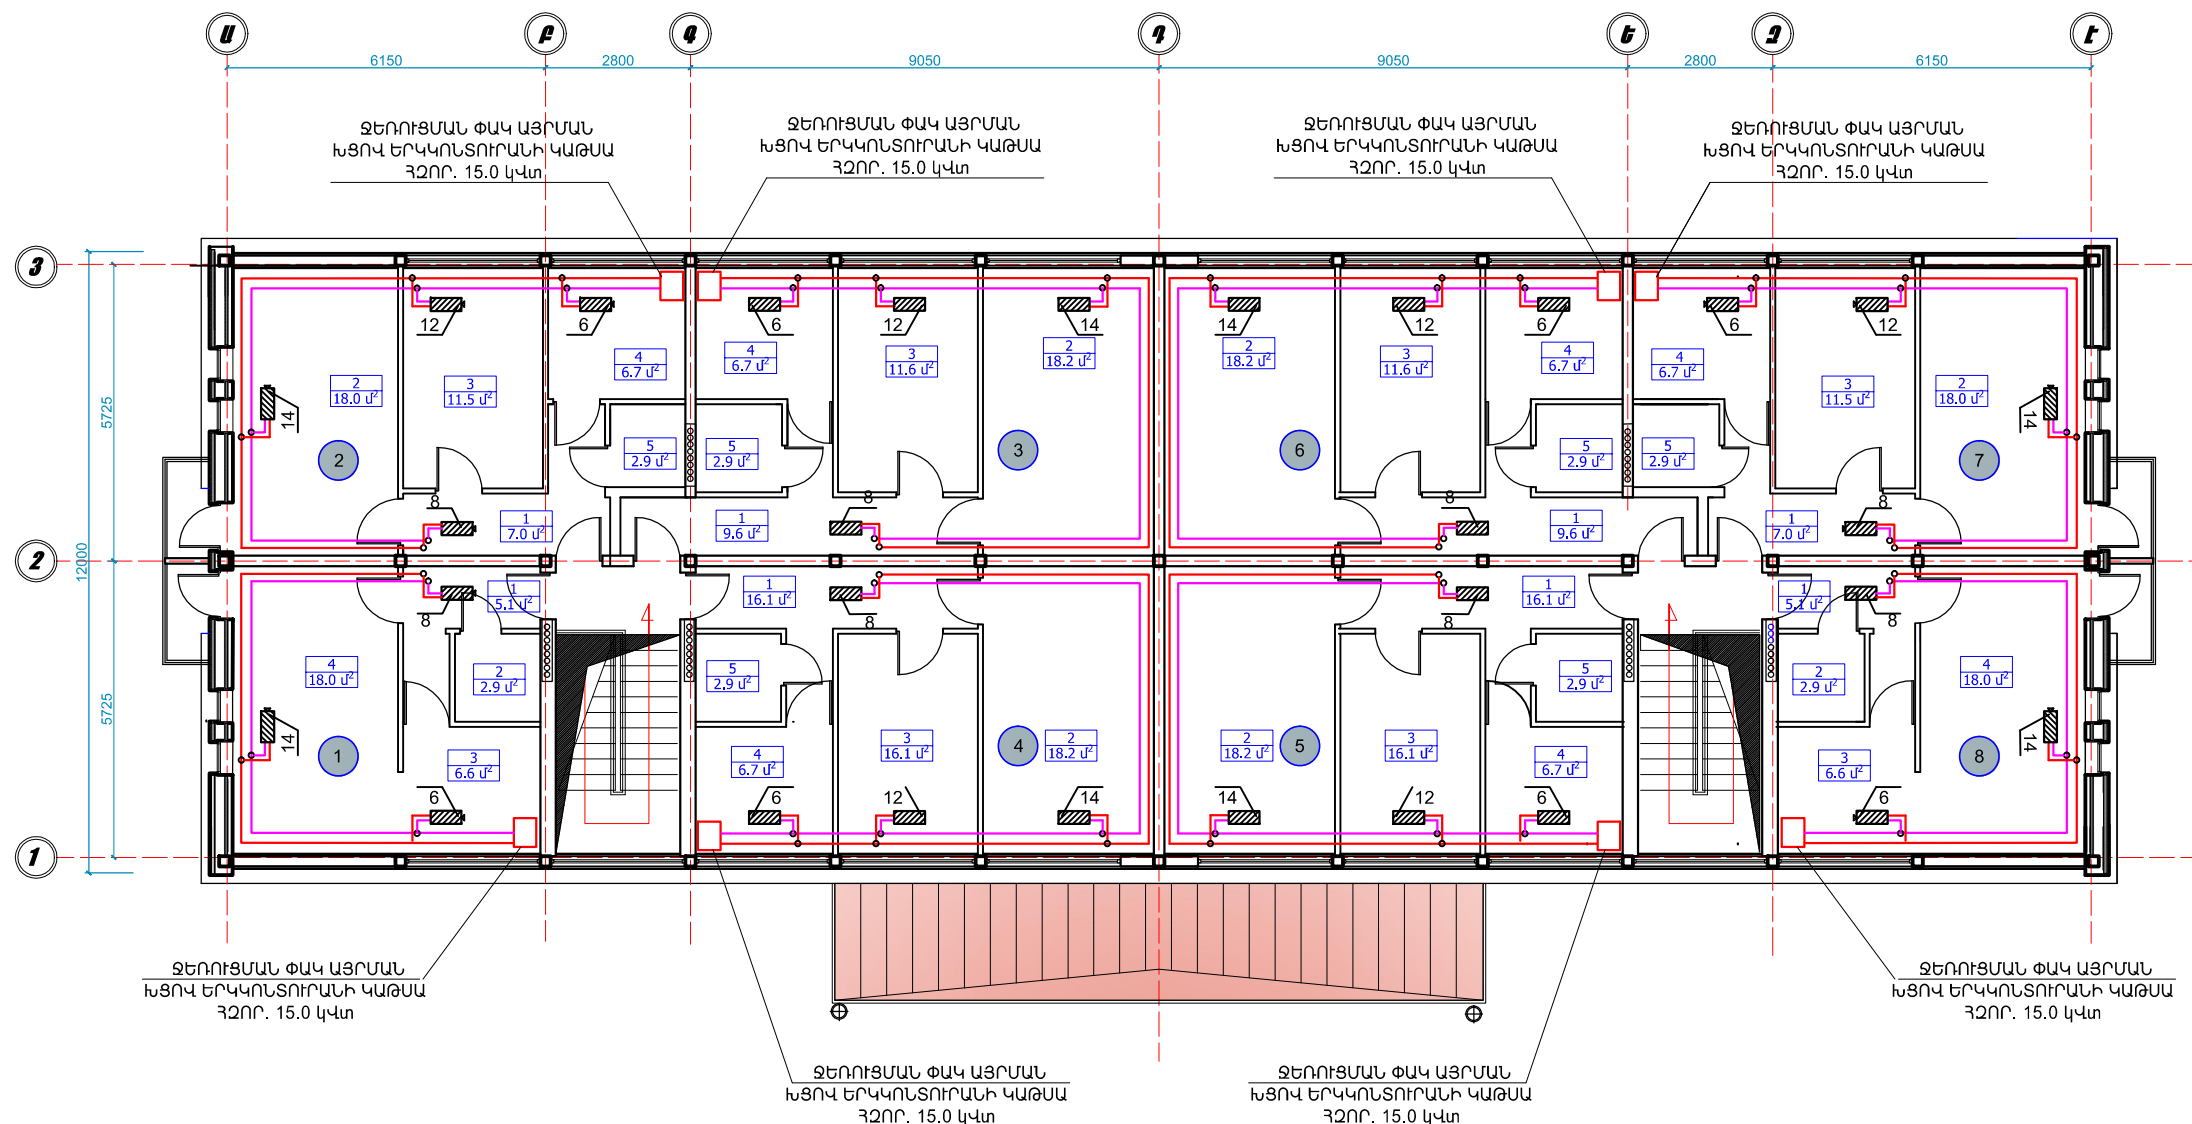

ՆԱԽԱԳԱՅ	Ա. ԱԼԵՔՍԱՆՅԱՆ	 	Գործի համայնքի Գործի քաղաքի Գետափյան թիվ 1, թիվ 2, թիվ 3, թիվ 4, թիվ 5 և թիվ 6 բազմաբնակարան բնակելի շենքերի մասնադրային հարկերի և տանիքների վերանորոգման նախագծանախահաշվային փաստաթղթերի կազմում <u>ԳԵՏԱԳԵՄ ԹԻՎ 1 ԲԱՄԱՅԵԼԻ ԵԵԼԹ</u>				
ՆԱԽ. ՀԵՂ.	Վ. ՄԻՐԶՈՅԱՆ		ՊԱՏՈՒՄՈՒՄ ԳՈՐԴԱԿ ԴԱՄԱՅԵԼՈՒՄՆԱՐԱՆ				
ԿՈՆՍՐ.	Վ. ԲԱՂԱՅԱՆ						
"Մաստարա" ԱԿ Արտ. ՃՐԴ-Ա-040, ԿԵԴ--Ա2-023			ՄԱՍՏԱՐԴԱՅԻՆ ՀԱՐԿԻ ՀԱՏԱԿԱԳԻԾ ՋԵՌՈՒՅՄԱՆ ՑԱՆՑԵՐՈՎ		ՓՈՒԼ	ԹԵՐԹ	ԹԵՐԹԵՐ
					Ա.Ն.	Ջ-2	10