



ՋԵՌՈՒՑՄԱՆ ՀԱՄԱԿԱՐԳԻ ՏԱՐԱԾԱԿԱՆ ՍԽԵՄԱ /ԹԻՎ 1 ԲՆԱԿԱՐԱՆ/

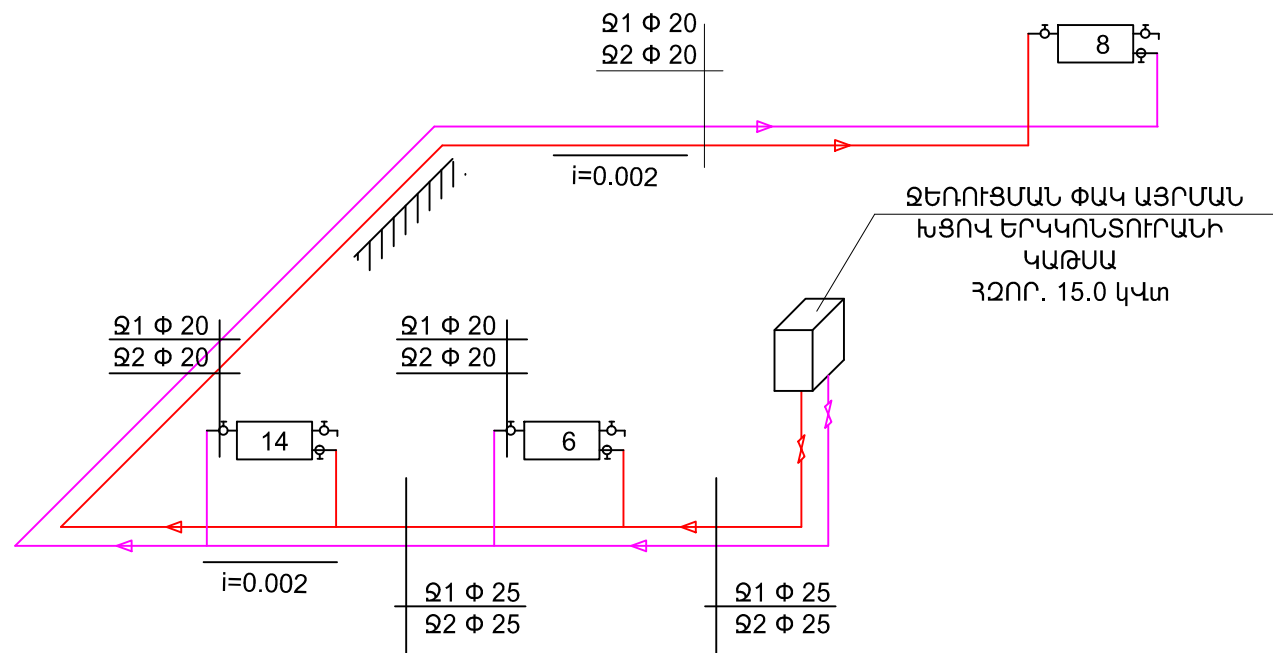

ՋԵՌՈՒՑՄԱՆ ՀԱՄԱԿԱՐԳԻ ՏԱՐԱԾԱԿԱՆ ՍԽԵՄԱ /ԹԻՎ 2 ԲՆԱԿԱՐԱՆ/

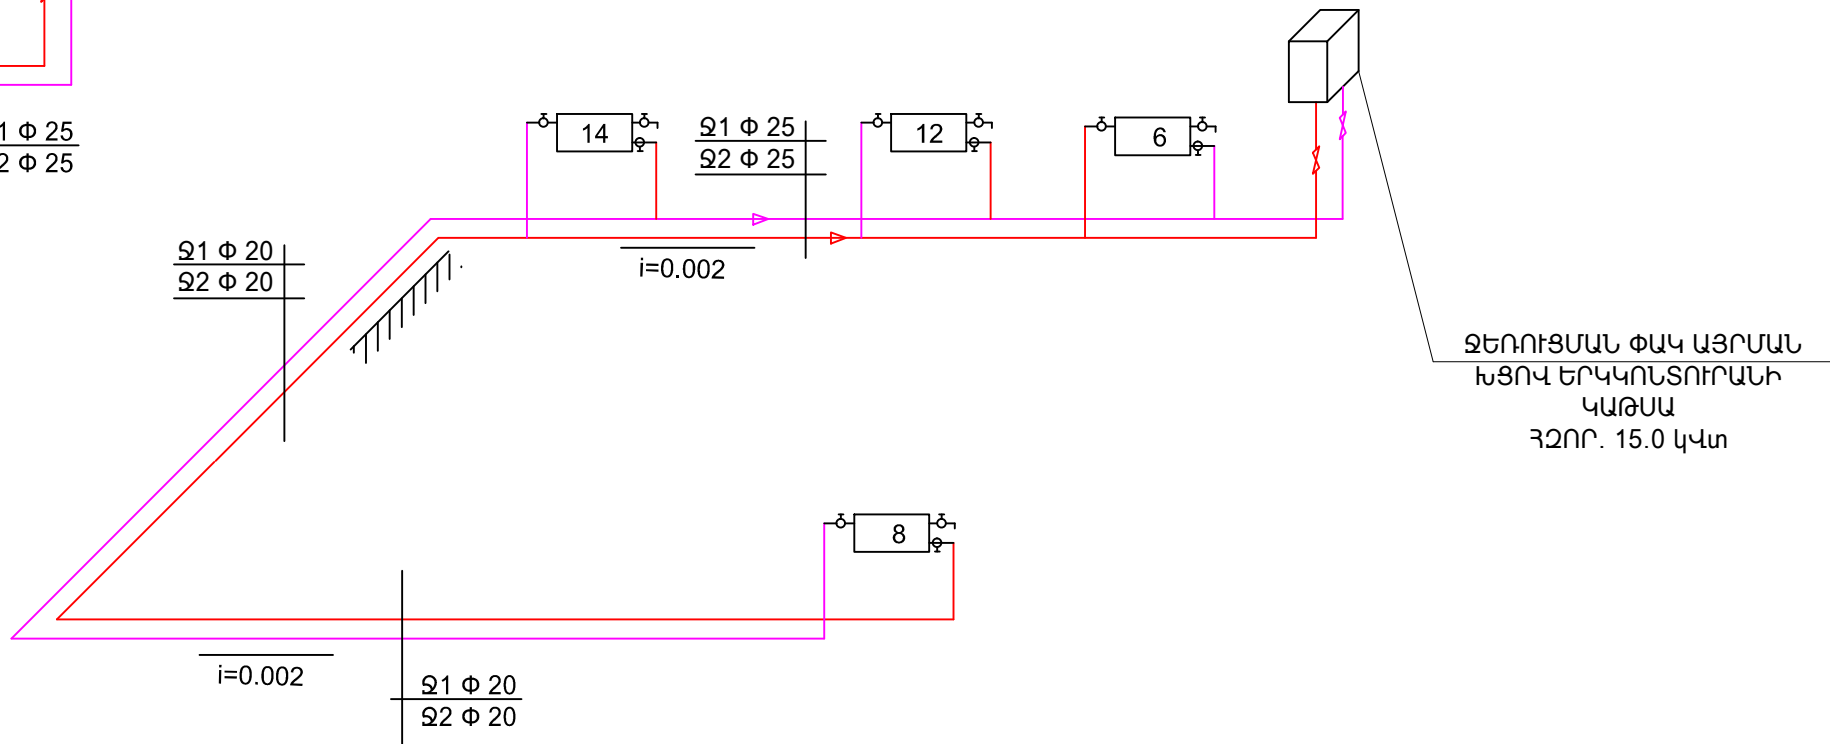

ՊԱՅՄԱՆԱԿԱՆ ՆՇԱՆԱԿՈՒՄՆԵՐ

- Ջ 1 - ՍՆՈՂ ԽՈՐՈՎԱԿ
- Ջ 2 - ՀԵՏԱԴԱՐՁ ԽՈՐՈՎԱԿ
- ձ - ՄԱԵՎՍԿՈՒ ՓԱԿԱՆ
- ձ - ՓԱԿԱՆՆԵՐ
- 7 - ՋԵՌՈՒՑՄԱՆ ՄԱՐՏԿՈՑՆԵՐ ՍԵԿՑԻԱՆԵՐԻ ԶԱՆԱԿՈՎ

ՆԱԽԱԳԱՐ	Ա. ԱԼԵՔՍԱՆՅԱՆ	Գործիս համայնքի Գործիս քաղաքի Գետափնյա թիվ 1, թիվ 2, թիվ 3, թիվ 4, թիվ 5 և թիվ 6 բազմաբնակարան բնակելի շենքերի մանսարդային հարկերի և տանիքների վերանորոգման նախագծանախահաշվային փաստաթղթերի կազմում ԳԵՏԱՓՆՅԱ ԹԻՎ 1 ԲՆԱԿԱՆԻ ՇԵՆՔ ՊԱՏՎՈՐԱՏՈՒ ԳՈՐԾԻՍԻ ՀԱՄԱՑԵԼՊԵՏԱՐԱՆ						
ՆԱԽ. ՀԵՂ.	Վ. ՄԻՐԶՈՅԱՆ							
ԿՈՆՍՏՐ.	Վ. ԲԱՂԱԼՅԱՆ							
"Մաստարա" ԱԿ Արտ. ԾԲԴ-Ա-040, ԿԵԴ--Ա2-023		ՋԵՌՈՒՑՄԱՆ ՀԱՄԱԿԱՐԳԻ ՏԱՐԱԾԱԿԱՆ ՍԽԵՄԱՆԵՐ ԹԻՎ 1 ԵՎ ԹԻՎ 2 ԲՆԱԿԱՐԱՆՆԵՐԻ ՀԱՄԱՐ <table border="1"> <tr> <td>ՓՈՒԼ</td><td>ԹԵՐԹ</td><td>ԹԵՐԹԵՐ</td></tr> <tr> <td>Ա.Ն.</td><td>Ջ-3</td><td>10</td></tr> </table>	ՓՈՒԼ	ԹԵՐԹ	ԹԵՐԹԵՐ	Ա.Ն.	Ջ-3	10
ՓՈՒԼ	ԹԵՐԹ	ԹԵՐԹԵՐ						
Ա.Ն.	Ջ-3	10						