



ՋԵՌՈՒՑՄԱՆ ՀԱՄԱԿԱՐԳԻ ՏԱՐԱԾԱԿԱՆ ՍԽԵՄԱ /ԹԻՎ 3 ԲՆԱԿԱՐԱՆ/

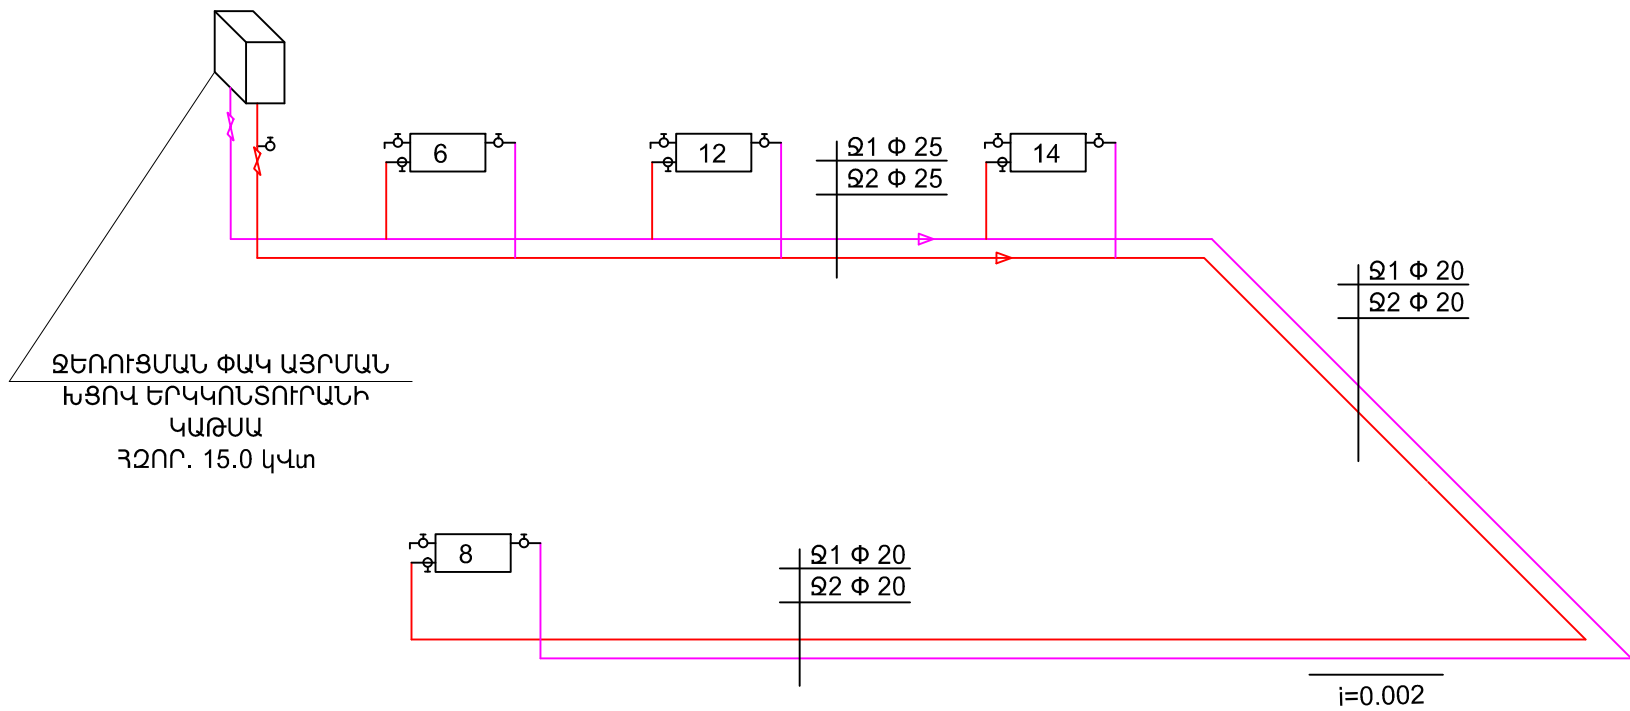

ՋԵՌՈՒՑՄԱՆ ՀԱՄԱԿԱՐԳԻ ՏԱՐԱԾԱԿԱՆ ՍԽԵՄԱ /ԹԻՎ 4 ԲՆԱԿԱՐԱՆ/

- ՊԱՅՄԱՆԱԿԱՆ ՆՇԱՆԱԿՈՒՄՆԵՐ
- Ջ 1 - ՍՆՈՂ ԽՈՂՈՎԱԿ
  - Ջ 2 - ՀԵՏԱԴԱՐՁ ԽՈՂՈՎԱԿ
  - Ծ - ՄԱԵՎՍԿՈՒ ՓԱԿԱՆ
  - ⊖ - ՓԱԿԱՆՆԵՐ
  - 7 - ՋԵՌՈՒՑՄԱՆ ՄԱՐՏԿՈՑՆԵՐ ՍԵԿՑԻԱՆԵՐԻ ԶԱՆԱԿՈՎ

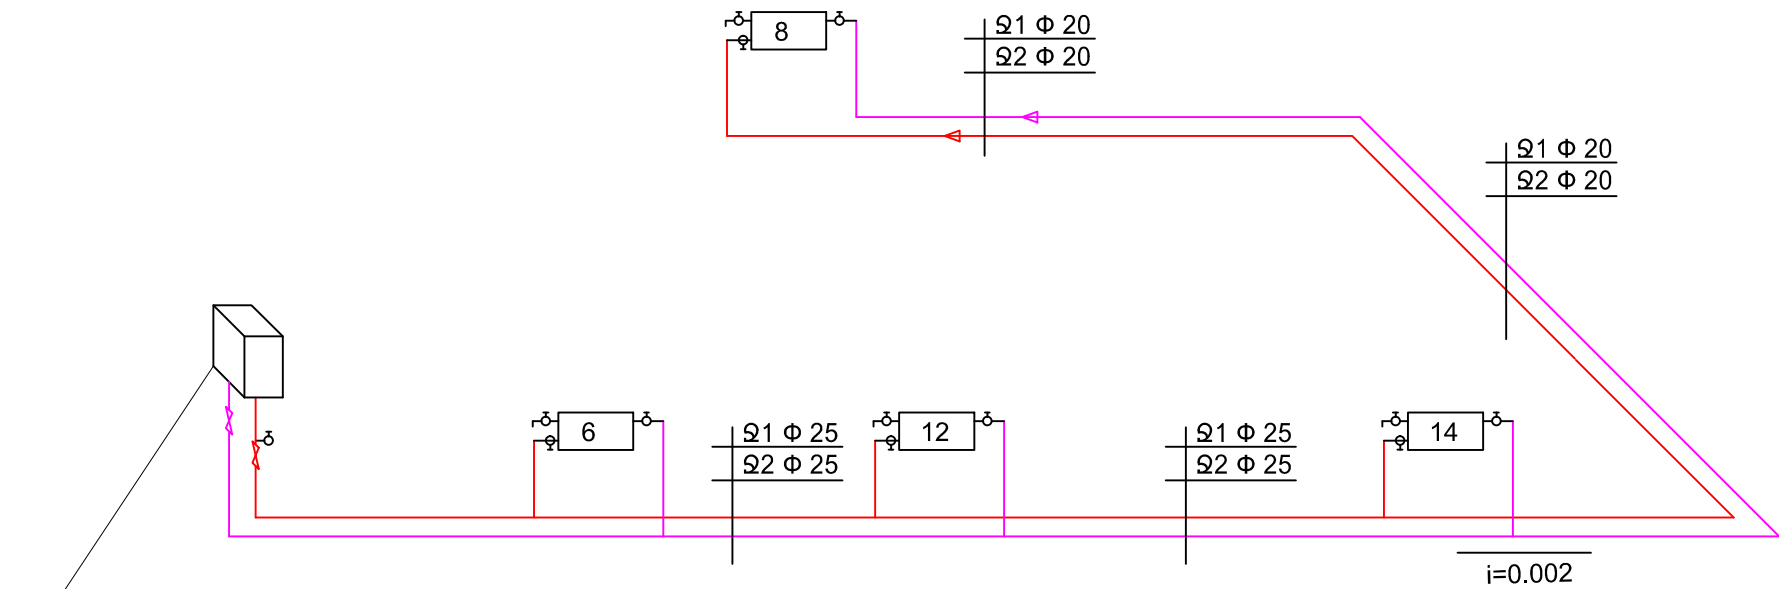

|                                          |               |   |      |      |        |
|------------------------------------------|---------------|---|------|------|--------|
| ՆԱԽԱԳԱՀ                                  | Ա. ԱԼԵԹՍԱՆՅԱՆ | <div>Գործիս համայնքի Գործիս քաղաքի Գետափնյա թիվ1, թիվ 2, թիվ 3, թիվ 4, թիվ 5 և թիվ 6 բազմաբնակարան բնակելի շենքերի մանսարդային հարկերի և տանիքների վերանորոգման նախագծանախահաշվային փաստաթղթերի կազմում</div> <div>ԳԵՏԱՓՆՅԱ ԹԻՎ 1 ԲՆԱԿԵԼԻ ԾԵՆՔ</div> <div>ՊԱՏՎՈՐԱՏՈՒ ԳՈՐԴՈՒՄ ՀԱՄԱՑԵԼՊԵՏԱՐԱՆ</div> |      |      |        |
| ՆԱԽ. ՀԵՂ.                                | Վ. ՄԻՐԶՈՅԱՆ   |   |      |      |        |
| ԿՈՆՍՏՐ.                                  | Վ. ԲԱՂԱԼՅԱՆ   |   |      |      |        |
|                                          |               |   |      |      |        |
|                                          |               |   |      |      |        |
| "Մաստարա" ԱԿ Արտ. 6ԲԴ-Ա-040, ԿԵԴ--Ա2-023 |               | ՋԵՌՈՒՑՄԱՆ ՀԱՄԱԿԱՐԳԻ ՏԱՐԱԾԱԿԱՆ ՍԽԵՄԱՆԵՐ ԹԻՎ3 ԵՎ ԹԻՎ 4 ԲՆԱԿԱՐԱՆՆԵՐԻ ՀԱՄԱՐ   | ՓՈՒԼ | ԹԵՐԹ | ԹԵՐԹԵՐ |
|                                          |               |   | Ա.Ն. | Ջ-4  | 10     |