



ՋԵՌՈՒՑՄԱՆ ՀԱՄԱԿԱՐԳԻ ՏԱՐԱԾԱԿԱՆ ՍԽԵՄԱ /ԹԻՎ 6 ԲՆԱԿԱՐԱՆ/

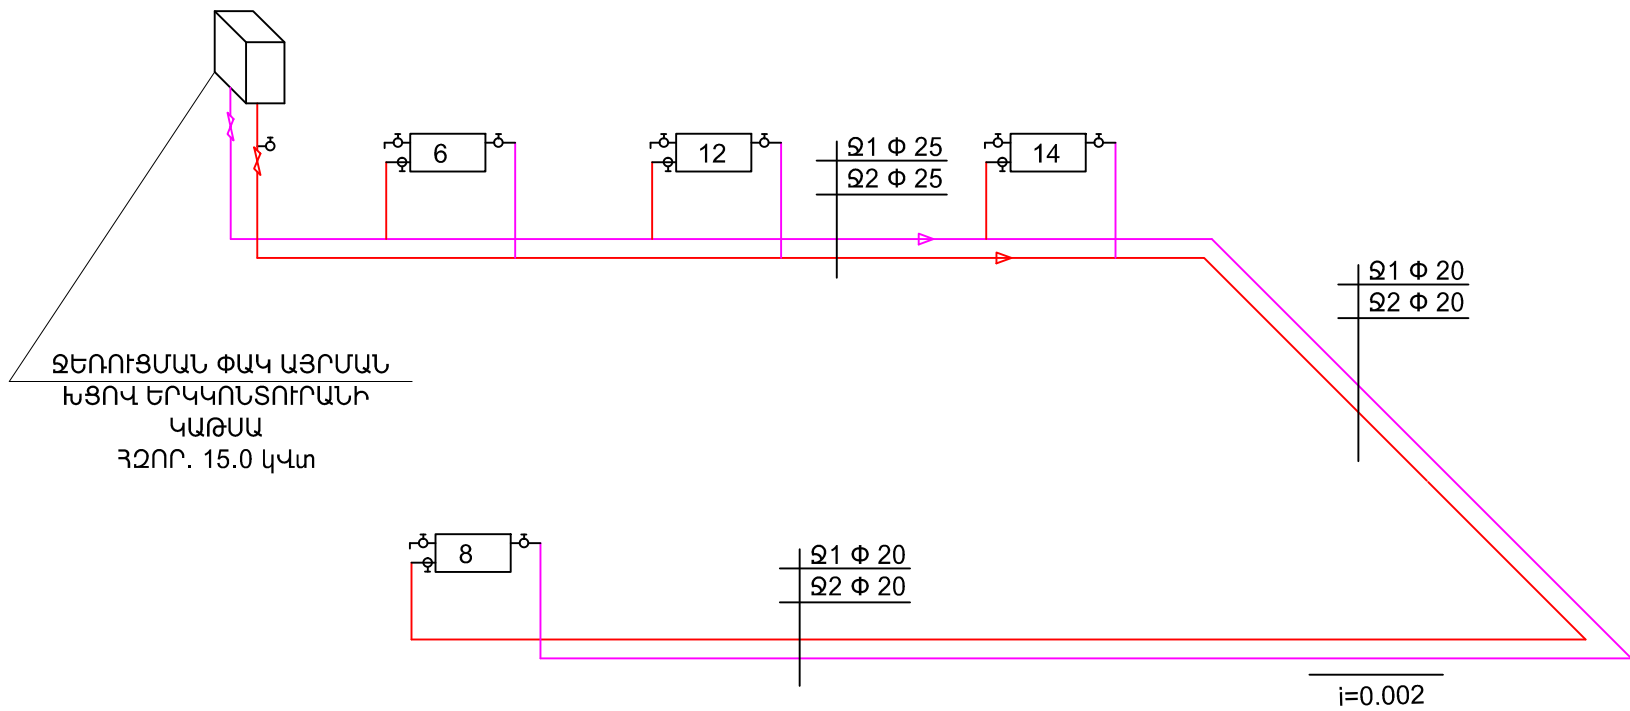

ՋԵՌՈՒՑՄԱՆ ՀԱՄԱԿԱՐԳԻ ՏԱՐԱԾԱԿԱՆ ՍԽԵՄԱ /ԹԻՎ 5 ԲՆԱԿԱՐԱՆ/

- ՊԱՅՄԱՆԱԿԱՆ ՆՇԱՆԱԿՈՒՄՆԵՐ
- Ջ 1 - ՍՆՈՂ ԽՈՂՈՎԱԿ
 - Ջ 2 - ՀԵՏԱԴԱՐՁ ԽՈՂՈՎԱԿ
 - Ժ - ՄԱԵՎՍԿՈՒ ՓԱԿԱՆ
 - Փ - ՓԱԿԱՆՆԵՐ
 - 7 - ՋԵՌՈՒՑՄԱՆ ՄԱՐՏԿՈՑՆԵՐ ՍԵԿՑԻԱՆԵՐԻ ԶԱՆԱԿՈՎ

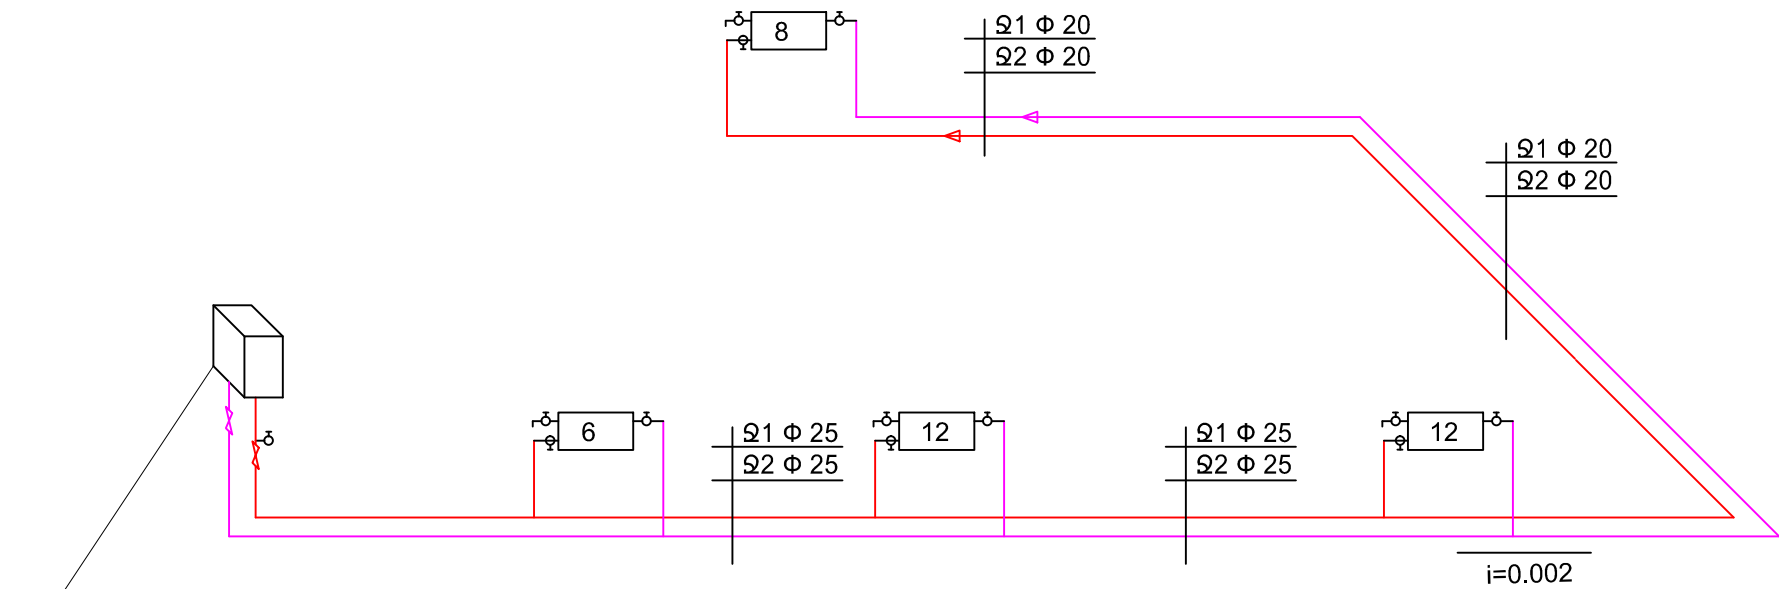

ՆԱԽԱԳԱՀ	Ա. ԱԼԵԹՍԱՆՅԱՆ	Գործիս համայնքի Գործիս քաղաքի Գետափնյա թիվ 1, թիվ 2, թիվ 3, թիվ 4, թիվ 5 և թիվ 6 բազմաբնակարան բնակելի շենքերի մանսարդային հարկերի և տանիքների վերանորոգման նախագծանախահաշվային փաստաթղթերի կազմում ԳԵՏԱՓՆՅԱ ԹԻՎ 1 ԲՆԱԿԵԼԻ ԾԵՆՔ ՊԱՏՎՈՐԱՏՈՒ ԳՈՐԴՈՒՄ ՀԱՄԱՑԵԼՊԵՏԱՐԱՆ			
ՆԱԽ. ՀԵՂ.	Վ. ՄԻՐԶՈՅԱՆ				
ԿՈՆՍՏՐ.	Վ. ԲԱՂԱԼՅԱՆ				
		ՋԵՌՈՒՑՄԱՆ ՀԱՄԱԿԱՐԳԻ ՏԱՐԱԾԱԿԱՆ ՍԽԵՄԱՆԵՐ ԹԻՎ 5 ԵՎ ԹԻՎ 6 ԲՆԱԿԱՐԱՆՆԵՐԻ ՀԱՄԱՐ	ՓՈՒԼ	ԹԵՐԹ	ԹԵՐԹԵՐ
"Մաստարա" ԱԿ Արտ. ԾԲԴ-Ա-040, ԿԵԴ--Ա2-023			Ա.Ն.	Ջ-5	10