



ՋԵՌՈՒՑՄԱՆ ՀԱՄԱԿԱՐԳԻ ՏԱՐԱԾԱԿԱՆ ՍԽԵՄԱ /ԹԻՎ 8 ԲՆԱԿԱՐԱՆ/

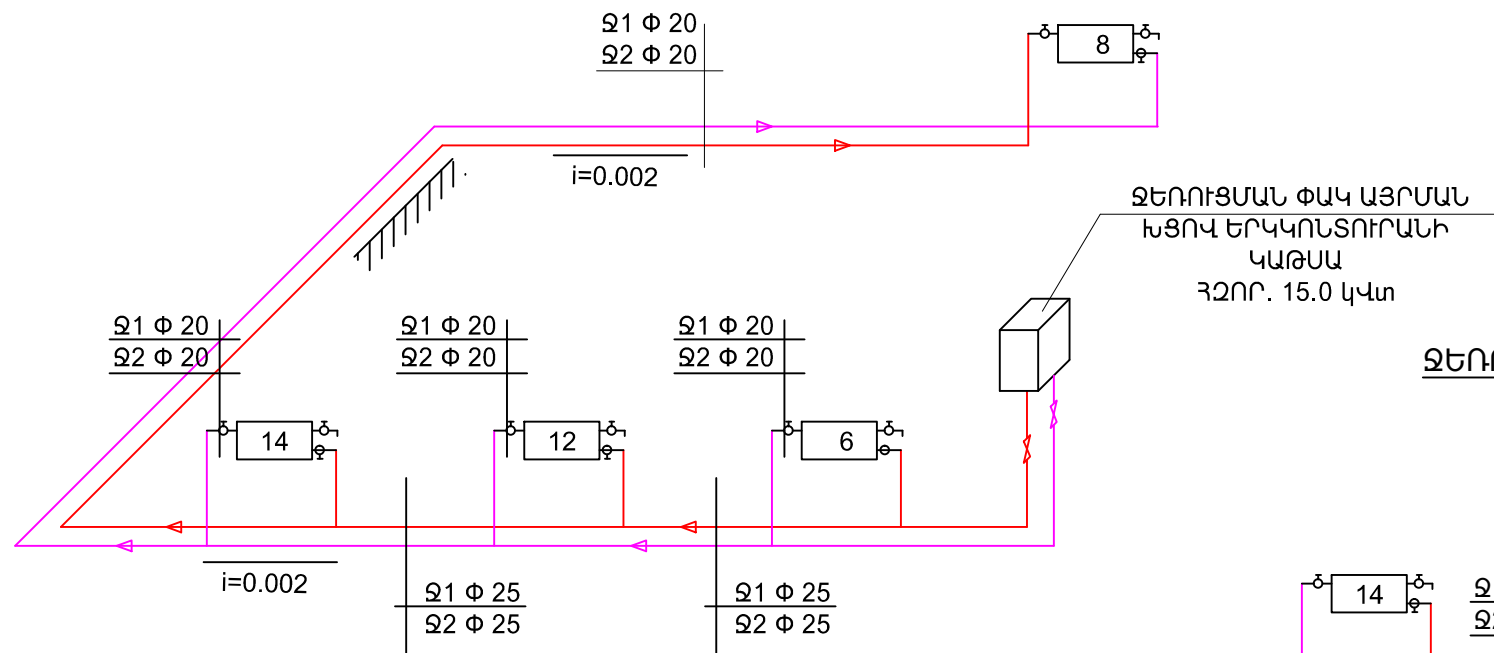

ՋԵՌՈՒՑՄԱՆ ՀԱՄԱԿԱՐԳԻ ՏԱՐԱԾԱԿԱՆ ՍԽԵՄԱ /ԹԻՎ 7 ԲՆԱԿԱՐԱՆ/

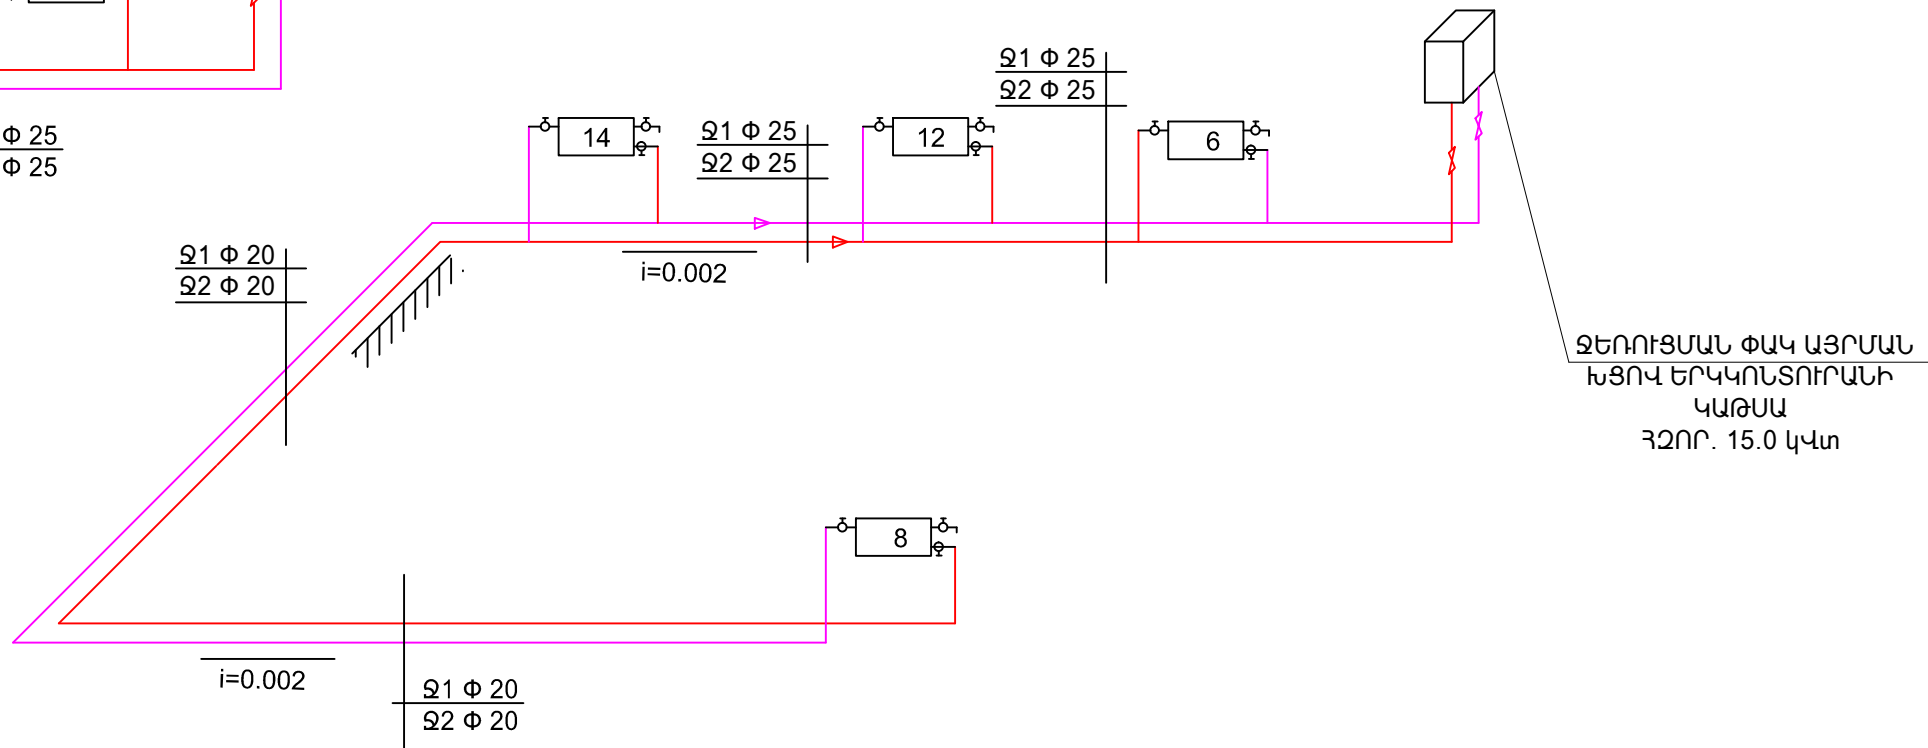

ՊԱՅՄԱՆԱԿԱՆ ՆՇԱՆԱԿՈՒՄՆԵՐ

Ջ 1 - ՍՆՈՂ ԽՈՂՈՎԱԿ

Ջ 2 - ՀԵՏԱԴԱՐՁ ԽՈՂՈՎԱԿ

ձ - ՄԱԵՎՍԿՈՒ ՓԱԿԱՆ

ձ - ՓԱԿԱՆՆԵՐ

7 - ՋԵՌՈՒՑՄԱՆ ՄԱՐՏԿՈՑՆԵՐ ՍԵԿՑԻԱՆԵՐԻ ԶԱՆԿՈՎ

ՆԱԽԱԳԱՐ	Ա. ԱԼԵՔՍԱՆՅԱՆ	Գործիս համայնքի Գործիս քաղաքի Գետափնյա թիվ1, թիվ 2, թիվ 3, թիվ 4, թիվ 5 և թիվ 6 բազմաբնակարան բնակելի շենքերի մանսարդային հարկերի և տանիքների վերանորոգման նախագծանախահաշվային փաստաթղթերի կազմում ԳԵՏԱՓՆՅԱ ԹԻՎ 1 ԲՆԱԿԵԼԻ ԾԵՆՔ ՊԱՏԱԿՐԱՏՈՐ ԳՈՐԾԻՍԻ ՀԱՄԱՆԱԽԱԿԱՐԳՄԱՆ			
ՆԱԽ. ՀԵՂ.	Վ. ՄԻՐԶՈՅԱՆ				
ԿՈՆՍՏՐ.	Վ. ԲԱՂԱԼՅԱՆ				
"Մաստարա" ԱԿ Արտ. ԵԲԴ-Ա-040, ԿԵԴ--Ա2-023		ՋԵՌՈՒՑՄԱՆ ՀԱՄԱԿԱՐԳԻ ՏԱՐԱԾԱԿԱՆ ՍԽԵՄԱՆԵՐ ԹԻՎ7 ԵՎ ԹԻՎ 8 ԲՆԱԿԱՐԱՆՆԵՐԻ ՀԱՄԱՐ	ՓՈՒԼ	ԹԵՐԹ	ԹԵՐԹԵՐ
			Ա.Ն.	Ջ-6	10