

ՊԱՏՎՈՐԱՏՈՒ ԱԼԱՎԵՐԴՈՒ ՄԵՐՈՒՄԻ ՆԱԽԱԳԻԾ




ԱՇԽԱՏԱՆՔԱՅԻՆ ՆԱԽԱԳԻԾ

ՀՀ ԼՈՌՈՒ ՄԱՐԶ, ԱԼԱՎԵՐԴԻ ՔԱՂԱՔԻ ԵՐԿՐՈՐԴ ԱՇԽԱՐՀԱՄԱՐՏՈՒՄ
ԶՈՀՎԱԾՆԵՐԻՆ ՆՎԻՐՎԱԾ ՀՈՒՇԱԿՈԹՈՂԻ ՏԱՐԱԾՔԻ ՑԱՆԿԱՊԱՏԻ
ԿԱՌՈՆՑՈՒՄ

ՎԱՆԱԶՈՐ 2025

« ԱՇՈՏ ԲԱՐՍԵՂՅԱՆ ՍԱՇԻԿԻ» ԱԶ
ԼԻՑԵՆԶԻԱ ՔՊԼ - 002252

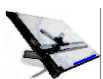

ՀԱՅԱՍՏԱՆԻ ՀԱՆՐԱՊԵՏՈՒԹՅԱՆ ԱՆԱՎԵՐԴԻ ԱԼԱՎԵՐԴԻ ԱԼԱՎԵՐԴԻ ԱԼԱՎԵՐԴԻ

ՀԱՄԱՁԱՅՆԵՑՎԱԾ Է ՊԱՏՎԻՐԱՏՈՒ ԱԼԱՎԵՐԴԻ ՀԱՄԱՅՆՔԱՊԵՏԱՐԱՆ

ՀԱՄԱՅՆՔԻ ՂԵԿԱՎԱՐ ԴԱՎԻԹ ՂՈՒՄԱՇՅԱՆ

ՊԱՏՎԵՐ ԼՄԱՀ-ԳՀԾՁԲ-25/88

ԱՇԽԱՏԱՆՔԱՅԻՆ ՆԱԽԱԳԻԾ

ՀՀ ԼՈՌԻ ՄԱՐԶ, ԱԼԱՎԵՐԴԻ ՔԱՂԱՔԻ ԵՐԿՐՈՐԴ ԱՇԽԱՐՀԱՄԱՐՏՈՒՄ
ԶՈՀՎԱԾՆԵՐԻՆ ՆՎԻՐՎԱԾ ՀՈՒՇԱԿՈԹՈՂԻ ՏԱՐԱԾՔԻ ՑԱՆԿԱՊԱՏԻ
ԿԱՌՈՆՑՈՒՄ

« ԱՇՈՏ ԲԱՐՍԵՂՅԱՆ ՍԱՇԻԿԻ » ԱԶ
ԼԻՑԵՆԶԻԱ ՔՊԼ - 002252

ՏՆՕՐԵՆ Ա. ԲԱՐՍԵՂՅԱՆ

ՎԱՆԱԶՈՐ 2025



ՀԱՅԱՍՏԱՆԻ ՀԱՆՐԱՊԵՏՈՒԹՅԱՆ ՔԱՂԱՔԱՇԻՆՈՒԹՅԱՆ ԿՈՄԻՏԵ

ԼԻՑԵՆԶԻԱ

ՔՊԼ-002252, 3-րդ դաս

(սերիան, համարը, դասը)

ՔԱՂԱՔԱՇԻՆԱԿԱՆ ՓԱՍՏԱԹՂԹԵՐԻ ԿԱԶՄՈՒՄ՝ ԲԱՑԱՌՈՒԹՅԱՄԲ ԿՈՆՍՏՐՈՒԿՏՈՐԱԿԱՆ ԵՎ
ՃԱՐՏԱՐԱՊԵՏԱԿԱՆ ՄԱՍԵՐԻ

(քաղաքաշինության բնագավառում գործունեության տեսակը)

ՏՐԿԱԾ Է

2024-12-02, ԱՇՈՏ ԲԱՐՍԵՂՅԱՆ ՍԱՇԽԻԿԻ Ա/Ձ

(լիցենզիան տալու տարեթիվը, ամիսը, օրը, քաղաքաշինության գործունեության սուբյեկտի անվանումը,

ՀՀ, ԼՂՌԻ, ՎԱՆԱՁՈՐ, ՎԱՆԱՁՈՐ, ԻՍԱՀԱԿՅԱՆ 1 ՆՐԲ., 7, ԲՆ.12

գտնվելու վայրը՝ այդ թվում, անհատ ձեռնակատիրոջ դեպքում՝ անունը, ազգանունը և բնակության վայրը)

Գործողության ժամկետը՝ 02.12.2029թ.

(օրը, ամիսը, տարեթիվը)



ՀՍԿԻՉ ՀԱՄԱՐ՝ UG85-E2F6-91A7-AE19

Սույն փաստաթուղթը տրված է բացառապես էլեկտրոնային եղանակով: Փաստաթղթի վավերականության ստուգումն ու
էլեկտրոնային բնօրինակի ներքեռնումը հնարավոր է իրականացնել <https://verify.e-gov.am> Հայաստանի Հանրապետության
պաշտոնական փաստաթղթերի վավերականության ստուգման միասնական համակարգի կայքում մուտքագրելով հսկիչ
համարը կամ սքանավորելով արագ արձագանքման ծածկագիրը (QR Code):

Լրացուցիչ պահանջներ

1. ՀՀ Լոռու մարզի Ալավերդի քաղաքի 2-րդ աշխարհամարտում զոհվածներին նվիրված հուշակոթողի տարածքի ցանկապատի կառուցման աշխատանքներն իրականացնող շինարարական կազմակերպության կողմից անհրաժեշտ է ներկայացնել «Քաղաքաշինական բնագավառում բնակելի, հասարակական և արտադրական» ոլորտի շինարարության իրականացման լիցենզիա 3-րդ դաս
2. «Աշխատանքային ռեսուրսներ» որակավորման չափանիշի գնահատման համար սահմանվում են հետևյալ պայմանները՝ մասնակցի աշխատակազմում պետք ընգրկված լինի՝ առնվազն մեկ աշխատակից, որը պետք է ունենա բարձրագույն մասնագիտական կրթություն, ինժեներ-շինարարի որակավորում, ինչպես նաև մասնագիտական առնվազն մեկ տարվա փորձառություն համանման աշխատանքների /արդյունաբերական և քաղաքացիական շինարարություն/ ոլորտում
3. Շինարարական կազմակերպությունը պետք է համալրված լինի մասնագետներով՝ շինարար բանվոր, զոդող և այլն
4. «Տեխնիկական միջոցներ» որակավորման չափանիշի գնահատման համար սահմանվում են հետևյալ պայմանները՝ աշխատանքների կատարման համար պահանջվում է թվով մեկ հատ՝ բեռնատար ինքնաթափ մեքենա և էքսկավատոր
5. Անհրաժեշտ են նաև հետևյալ սարքեր-սարքավորումները՝ խորքային վիբրատոր, զոդման ապարատ պողպատի համար, պտուտակահան, մուրճ, բահ, հարթաչափ և այլն
6. Պայմանագրի կատարման համար պահանջվող լիցենզիայի տեսակն է՝ շինարարության իրականացում ըստ քաղաքաշինության հետևյալ ոլորտի՝ բնակելի, հասարակական և արտադրական 3-րդ դաս
7. Շինարարության ընթացքում օգտագործվող շինանյութերի տեխնիկական բնութագրերը և երաշխիքային ժամկետները /տես աղյուսակներ 1 և 2/

ՀՀ Լոռու մարզի Ալավերդի քաղաքի 2-րդ աշխարհամարտում զոհվածներին նվիրված հուշակոթողի տարածքի ցանկապատի կառուցման համար օգտագործվող նյութերի երաշխիքային ժամկետներ

Աղյուսակ 1

N	ՆՅՈՒԹԵՐԻ ՏԵՍԱԿՆԵՐԸ	ԵՐԱՇԽԻՔԱՅԻՆ ԺԱՄԿԵՏ
1.	Բետոն	3 տարի
2.	Մետաղական խողովակներ	3 տարի
3.	Փոշեներկված 3D ցանց	3 տարի

ՏԵԽՆԻԿԱԿԱՆ ԲՆՈՒԹԱԳԻՐ

ՀՀ Լոռու մարզի Ալավերդի քաղաքի 2-րդ աշխարհամարտում զոհվածներին նվիրված հուշակոթողի տարածքի ցանկապատի կառուցման աշխատանքների կատարման ընթացքում օգտագործվող նյութերի տեխնիկական բնութագիր

Աղյուսակ 2

N	Անվանում	Չափ- ման միավոր	Տեխնիկական բնութագիր
1	2	3	4
1.	Բետոն	խմ	Բետոնի դասը B-7.5
2.	Մետաղական խողովակներ	մ	Բարձրորակ
3.	Փոշեներկված 3D ցանց	քմ	Բարձրորակ

*Ապրանքները պետք է լինեն չօգտագործված

ԱՇԽԱՏԱՆՔՆԵՐԻ ԿԱՏԱՐՄԱՆ ԺԱՄԱՆԱԿԱՑՈՒՅՑ

Հ/Հ	Աշխատանքի անվանումը	Ամիսներ											
		1	2	3	4	5	6	7	8	9	10	11	12
1	Հողային աշխատանքներ	_____											
2	Կետային հիմքերի կառուցում	_____											
3	Մետաղական կանգնակների տեղադրում	_____											
4	Փռչներով 3D ցանցի մոնտաժ		_____										
5	Մետաղական դռնակի և դարպասի կառուցման աշխատանքներ				_____								
6	Տարածքի մաքրման աշխատանքներ				_____								

ԱՇԽԱՏԱՆՔԱՅԻՆ ԳԾԱԳՐԵՐԻ ԱՆՎԱՆԱՑԱՆԿ

Թիվ	անվանումը	Թերթ
1	Ընդհանուր տվյալներ	ՃՇ-1
2	Հողամասի դիրքը հորիզոնական հատակագծում Մ 1:1000	ՃՇ-2
3	Գլխավոր հատակագիծ ցանկապատի դիրքով Մ 1:1000	ՃՇ-3
4	Ցանկապատի տեսքը ПК0+00 -:- ПК0+32.9 Մ 1:100 տեղամաս-1	ՃՇ-4
5	Ցանկապատի տեսքը ПК0+32.9 -:- ПК0+65.4 Մ 1:100 տեղամաս-1	ՃՇ-5
6	Ցանկապատի տեսքը ПК0+65.4 -:- ПК0+97.9 Մ 1:100 տեղամաս-1	ՃՇ-6
7	Ցանկապատի տեսքը ПК0+97.9 -:- ПК1+30.4 Մ 1:100 տեղամաս-1	ՃՇ-7
8	Ցանկապատի տեսքը ПК1+30.4 -:- ПК1+62.5 Մ 1:100 տեղամաս-1	ՃՇ-8
9	Ցանկապատի տեսքը ПК1+62.5 -:- ПК1+95 Մ 1:100 տեղամաս-1	ՃՇ-9
10	Ցանկապատի տեսքը ПК1+95 -:- ПК2+25.8 Մ 1:100 տեղամաս-1	ՃՇ-10
11	Ցանկապատի տեսքը ПК0+00 -:- ПК0+32.3 Մ 1:100 տեղամաս-2	ՃՇ-11
12	Ցանկապատի տեսքը ПК0+32.3 -:- ПК0+64.8 Մ 1:100 տեղամաս-2	ՃՇ-12
13	Ցանկապատի տեսքը ПК0+64.8 -:- ПК0+97.3 Մ 1:100 տեղամաս-2	ՃՇ-13
14	Ցանկապատի տեսքը ПК0+97.3 -:- ПК1+29.8 Մ 1:100 տեղամաս-2	ՃՇ-14
15	Ցանկապատի տեսքը ПК1+29.8 -:- ПК1+62.3 Մ 1:100 տեղամաս-2	ՃՇ-15
16	Ցանկապատի տեսքը ПК1+62.3 -:- ПК1+94.7 Մ 1:100 տեղամաս-2	ՃՇ-16
17	Ցանկապատի տեսքը ПК1+94.7 -:- ПК2+27.2 Մ 1:100 տեղամաս-2	ՃՇ-17
18	Ցանկապատի տեսքը ПК2+27.7 -:- ПК2+55 Մ 1:100 տեղամաս-2	ՃՇ-18
19	Ցանկապատի մեկ հատվածի տարածական տեսքը և չափերը	ՃՇ-19
20	Ցանկապատի իրականացում բարձրությունների տարբերության դեպքում	ՃՇ-20
21	Ցանկապատի մետաղական կանգնակներ, ցանկապատի նյութերի և աշխատանքների ծավալների մասնագիր	ՃՇ-21
22	Մետաղական դարպաս և դռնակներ	ՃՇ-22
23	Մետաղական դարպասի և դռնակների նյութերի և աշխատանքների ծավալների մասնագիր	ՃՇ-23

Նախագիծը կատարված է գործող նորմերի և կանոնների համաձայն:
ՆԳՃ  Ա. Բարսեղյան

ՎԿԱՅԱԿՈԶՎՈՂ ԵՎ ՀԱՐԱԿԻՑ ՓԱՍՏԱԹՂԹԵՐԻ ԱՄՓՈՓԱԳԻՐ

Նշանակումը	Անվանումը	Ծանոթ.
ՀՀՇՆ 20.04 -	« Երկրաշարժադիմացկուն շինարարություն, նախագծման նորմեր »	
ՇՆուԿ II-23-81*	« Մետաղական կոնստրուկցիաներ »	726 m
ՇՆուԿ 2.03.01-84	« Բետոնե և ե/բ կոնստրուկցիաներ »	726 m
ՇՆուԿ 2.01.07-85	« Բեռներ և բեռնվածքներ »	
СНиП III-10-75	« Благоустройство территорий »	

ԲԱՑԱՏՐԱԳԻՐ

ՀՀ Լոռու մարզ, Ալավերդի քաղաքի երկրորդ աշխարհամարտում զոհվածներին նվիրված հուշակոթողի տարածքի ցանկապատի կառուցուցման աշխատանքային նախագիծը իրականացված է Ալավերդու համայնքապետարանի պատվերով:


Նախագծով նախատեսված է հուշակոթողի տարածքի պարագծով կառուցել ցանկապատ: Ցանկապատը նախատեսված է կառուցել մետաղական 3D ցանցով Ø4 մմ ամրալարից, սյուները մետաղական քառակուսի խողովակներով /ԳՕՍՏ 30245-2003/:


Ցանկապատի ցանցի հիմքերը նախատեսված է կառուցել B 7.5 դասի բետոնից:

Տեղանքի թեքությունից կախված ցանկապատի ցանցի և բնահողի միջև բացը փոքրացնելու նպատակով, հիմքերի փորված բնահողը փովում է ցանկապատի տակ, հարթեցվում է և տոփանվում, 12%-ից ավելի թեքության դեպքում ցանկապատի տակ ցանցը ավելացվում է:

Կատարվում է տարածքի մաքրման աշխատանքներ գոյություն ունեցող շին. աղբից, թփերից ու մացառուտներից:


Տնօրեն	Ա.Բարսեղյան		ՀՀ Լոռու մարզ, Ալավերդի քաղաքի երկրորդ աշխարհամարտում զոհվածներին նվիրված հուշակոթողի տարածքի ցանկապատի կառուցում	ՃՇ		
ՆԳՃ	Ա.Բարսեղյան			փուլ	թերթ	թերթեր
Ճարտ.	Ա. Ղուկասյան			ԱՆ	1	23
Կոնստ.	Գ. Գուլանյան					
Նախագծեց	Ա.Բարսեղյան		Ընդհանուր տվյալներ		 « ԱՇՈՏ ԲԱՐՍԵՂՅԱՆ ՍՍՇԻԿԻ » ԱԶ ԼԻՑԵՆԶԻԱ ՔՊԼ - 002252	

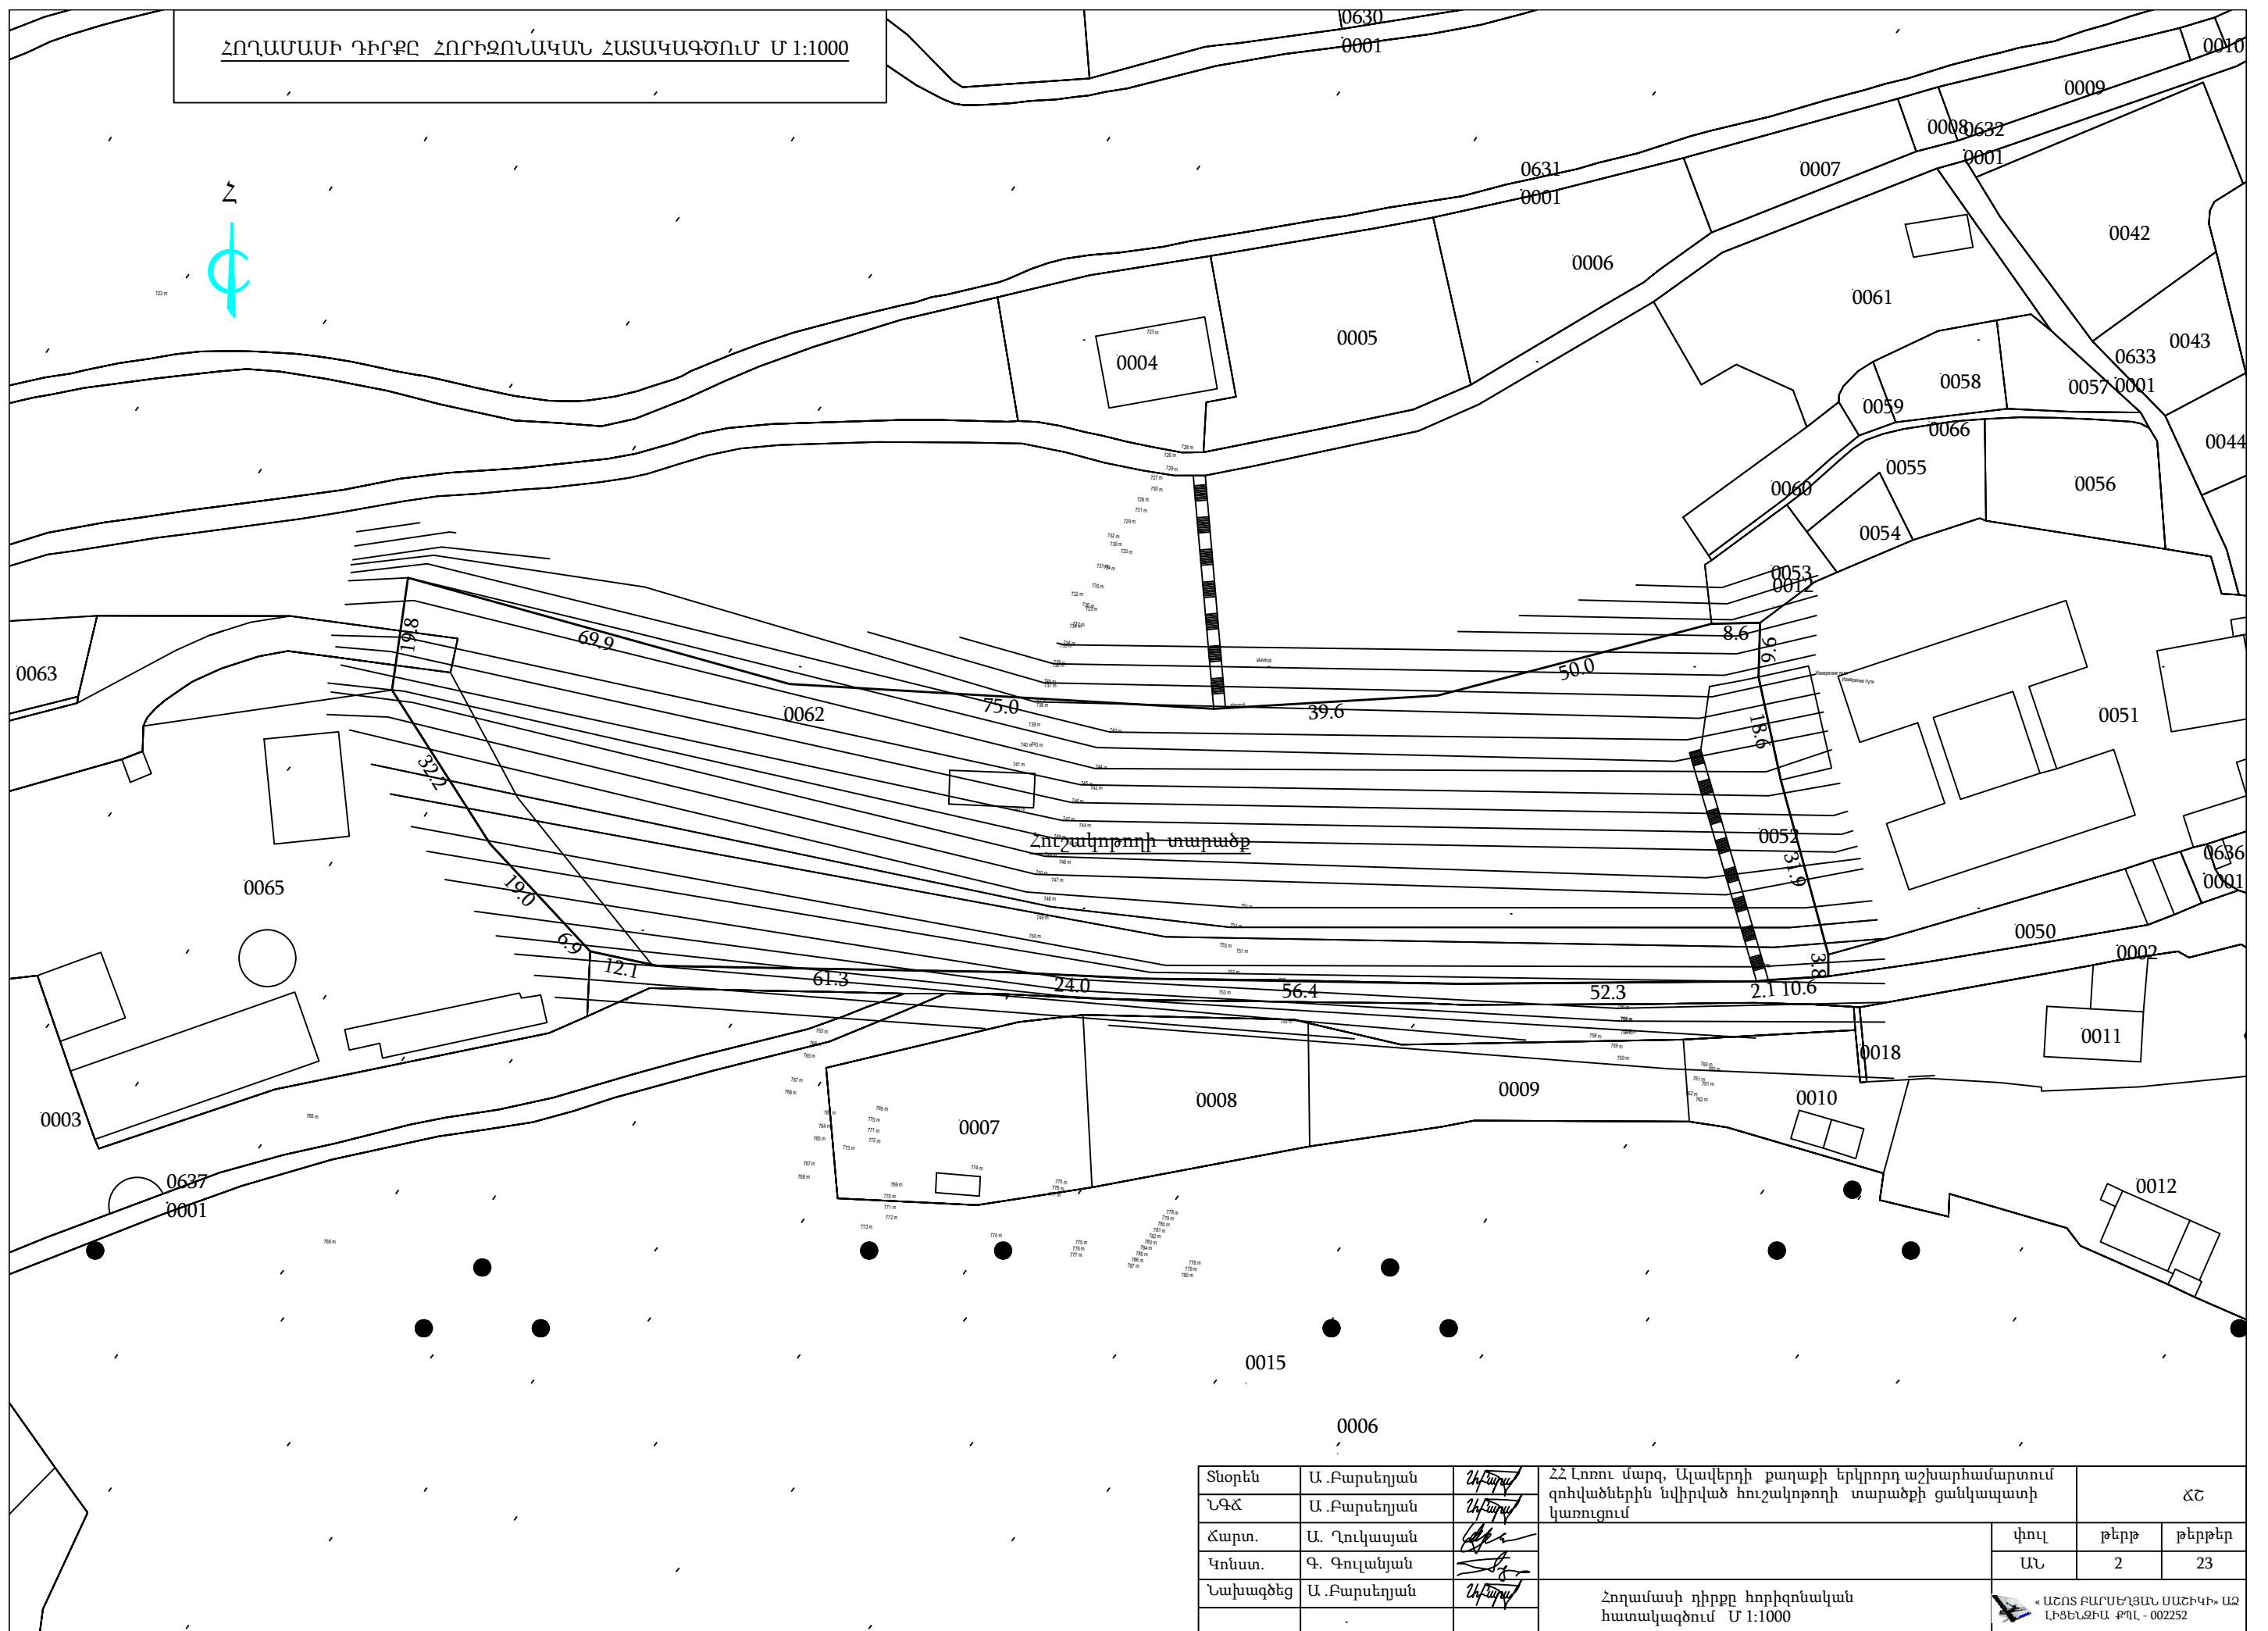

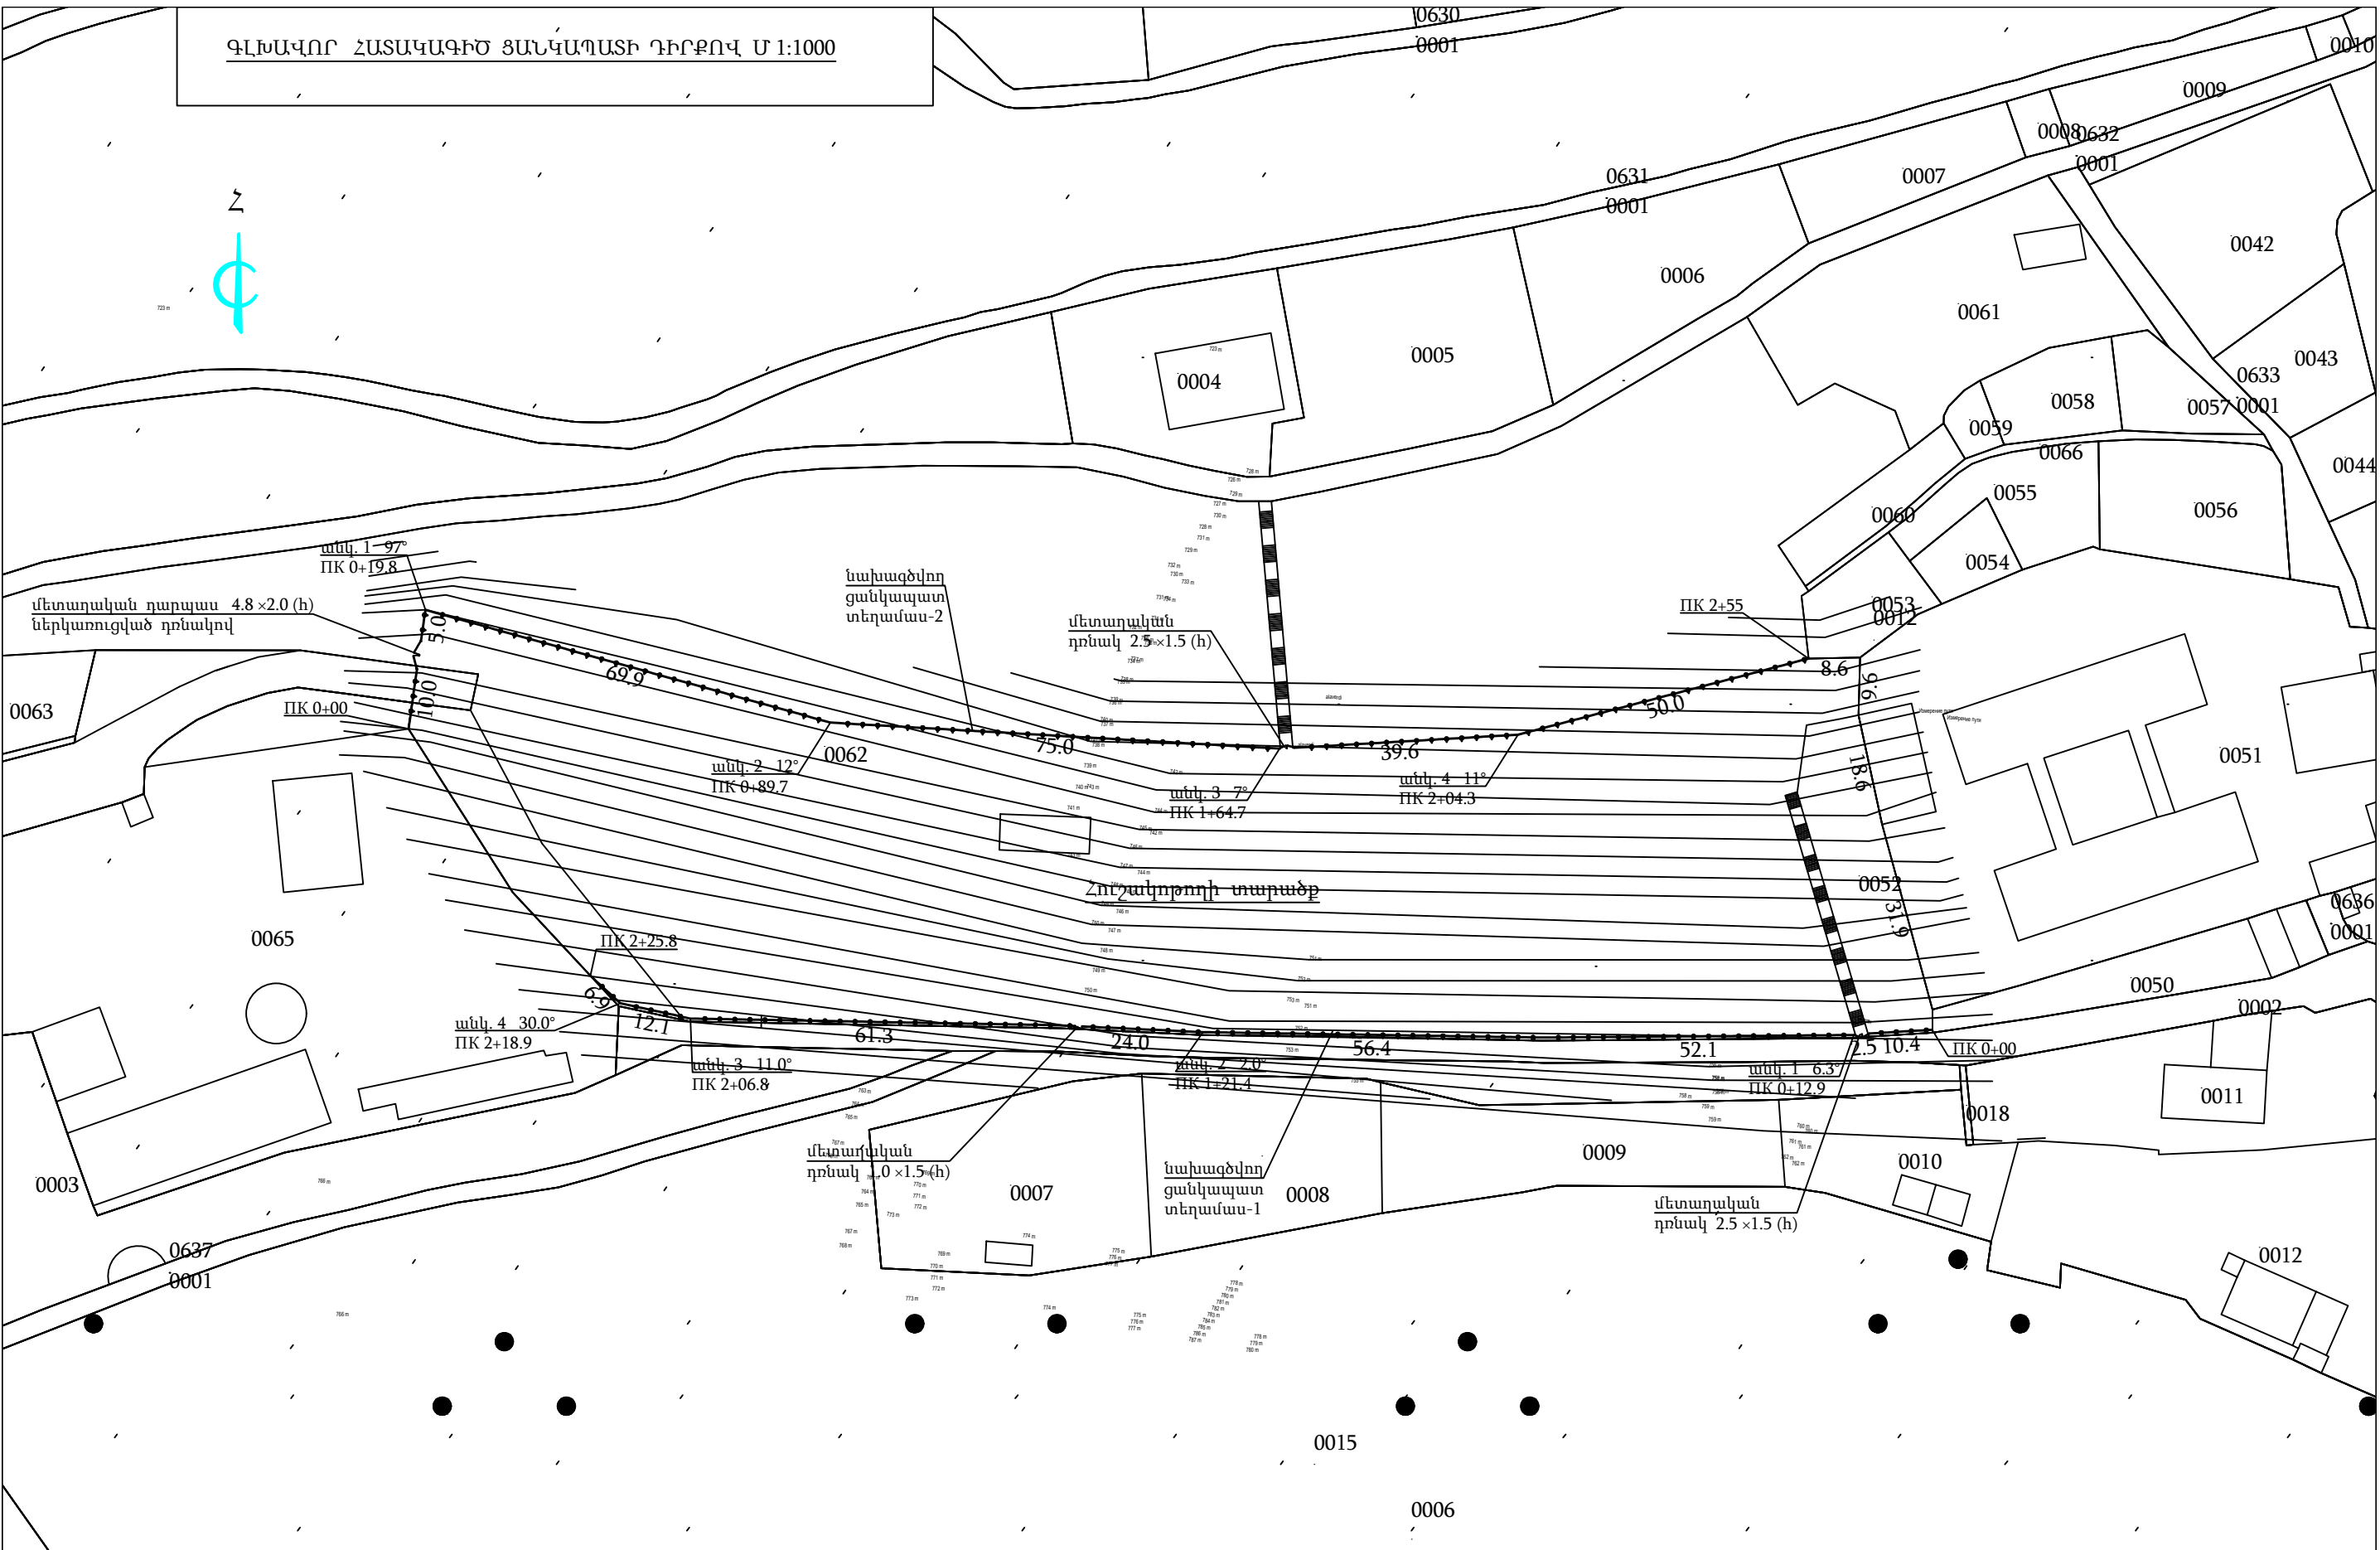

Տնօրեն	Ա. Բարսեղյան		ՀՀ Լոռու մարզ, Ալավերդի քաղաքի երկրորդ աշխարհամարտում զոհվածների նվիրված հուշակոթողի տարածքի ցանկապատի կառուցում	ՃԾ		
ՆԳՃ	Ա. Բարսեղյան			փուլ	թերթ	թերթեր
Ճարտ.	Ա. Ղուկասյան		Գլխավոր հատակագիծ ցանկապատի դիրքով Մ 1:1000	ԱՆ	3	23
Կոնստ.	Գ. Գուլանյան					
Նախագծեց	Ա. Բարսեղյան			«ԱՇՈՏ ԲԱՐՍԵՂՅԱՆ ՍՍԵՒԿԻ» ԱԶ ԼՈՒՆԵՐԱՅԻՆ ՓՈՒԼ - 002252		

Ցանկապատի տեսքը PK0+00 -:- PK0+32.9 Մ 1:100
տեղամաս-1

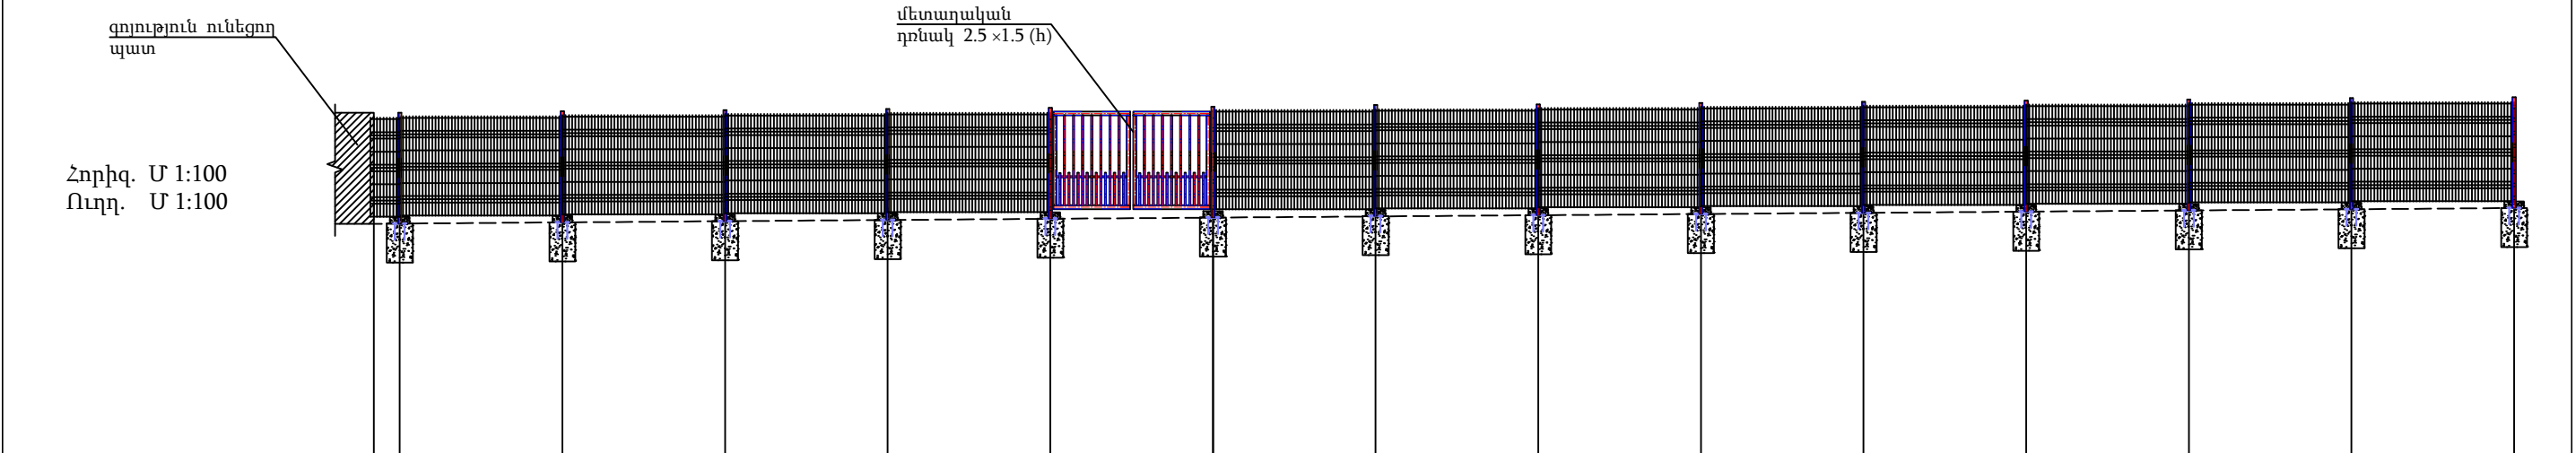


Մակերևույթի նախագծային նիշը	754.54													754.78
Մակերևույթի գոյություն ունեցող նիշը	754.54													754.78
Թեքությունը	0.73%													
Երկարությունը/մ/		32.9												
Կանգնակների հեռավորությունը /մ/		2.50	2.50	2.50	2.50	2.50	2.50	2.50	2.50	2.50	2.50	2.50	2.50	
PK-երը, թեքման անկյունները		PK0+00 անկ. 1 6.3° PK 0+12.9 PK0+32.9												

վետադական
դռնակ 2.5 x 1.5 (h)

Տնօրեն	Ա.Բարսեղյան		ՀՀ Լոռու մարզ, Ալավերդի քաղաքի երկրորդ աշխարհամարտում զոհվածներին նվիրված հուշակոթողի տարածքի ցանկապատի կառուցում	ՃՇ		
ՆԳՃ	Ա.Բարսեղյան			փուլ	թերթ	թերթեր
Ճարտ.	Ա. Ղուկասյան			ԱՆ	4	23
Կոնստ.	Գ. Գուլանյան					
Նախագծեց	Ա.Բարսեղյան		Ցանկապատի տեսքը PK0+00 -:- PK0+32.9 Մ 1:100 տեղամաս-1	 «ԱՇՈՏ ԲԱՐՍԵՂՅԱՆ ՍԱՇԻԿԻ» ԱԶ ԼԻՑԵՆԶԻԱ ՔՊՈԼ - 002252		
	.					

Ցանկապատի տեսքը ПК0+32.9 -:- ПК0+65.4 Մ 1:100
տեղամաս-1

Հորիզ. Մ 1:100
Ուղղ. Մ 1:100

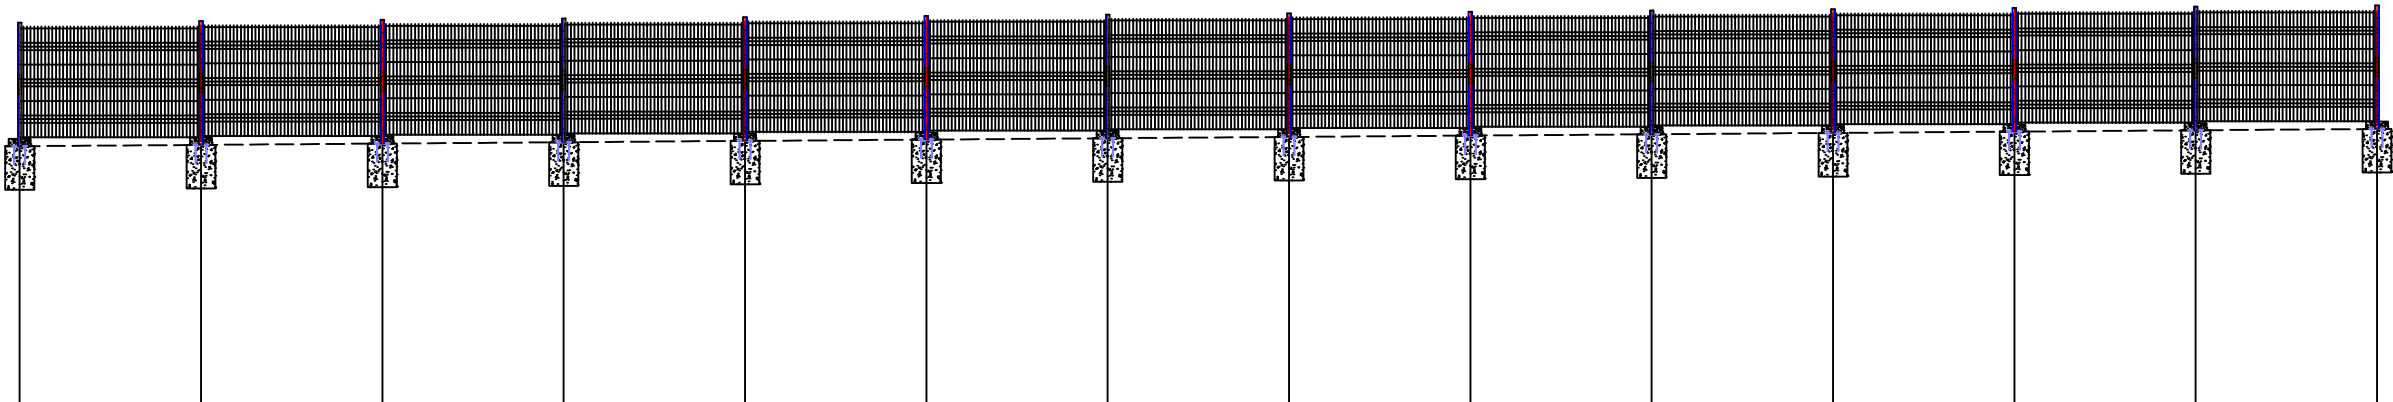


Մակերևույթի նախագծային նիշը	754.78													755.02
Մակերևույթի գոյություն ունեցող նիշը	754.78													755.02
Թեքությունը	0.73%													
Երկարությունը/մ/		32.5												
Կանգնակների հեռավորությունը /մ/		2.50	2.50	2.50	2.50	2.50	2.50	2.50	2.50	2.50	2.50	2.50	2.50	
ПК-երը, թեքման անկյունները		ПК0+32.9												ПК0+65.4

Տնօրեն	Ա.Բարսեղյան		ՀՀ Լոռու մարզ, Ալավերդի քաղաքի երկրորդ աշխարհամարտում զոհվածներին նվիրված հուշակոթողի տարածքի ցանկապատի կառուցում	ՃՇ		
ՆԳՃ	Ա.Բարսեղյան			փուլ	թերթ	թերթեր
Ճարտ.	Ա. Ղուկասյան			ԱՆ	5	23
Կոնստ.	Գ. Գուլանյան					
Նախագծեց	Ա.Բարսեղյան		Ցանկապատի տեսքը ПК0+32.9 -:- ПК0+65.4 Մ 1:100 տեղամաս-1	«ԱՇՈՏ ԲԱՐՍԵՂՅԱՆ ՍԱՇԻԿԻ» ԱԶ ԼԻՑԵՆԶԻԱ ՔՊՈԼ - 002252		
	.					

Ցանկապատի տեսքը ПК0+65.4 -:- ПК0+97.9 Մ 1:100
տեղամաս-1

Հորիզ. Մ 1:100
Ուղղ. Մ 1:100

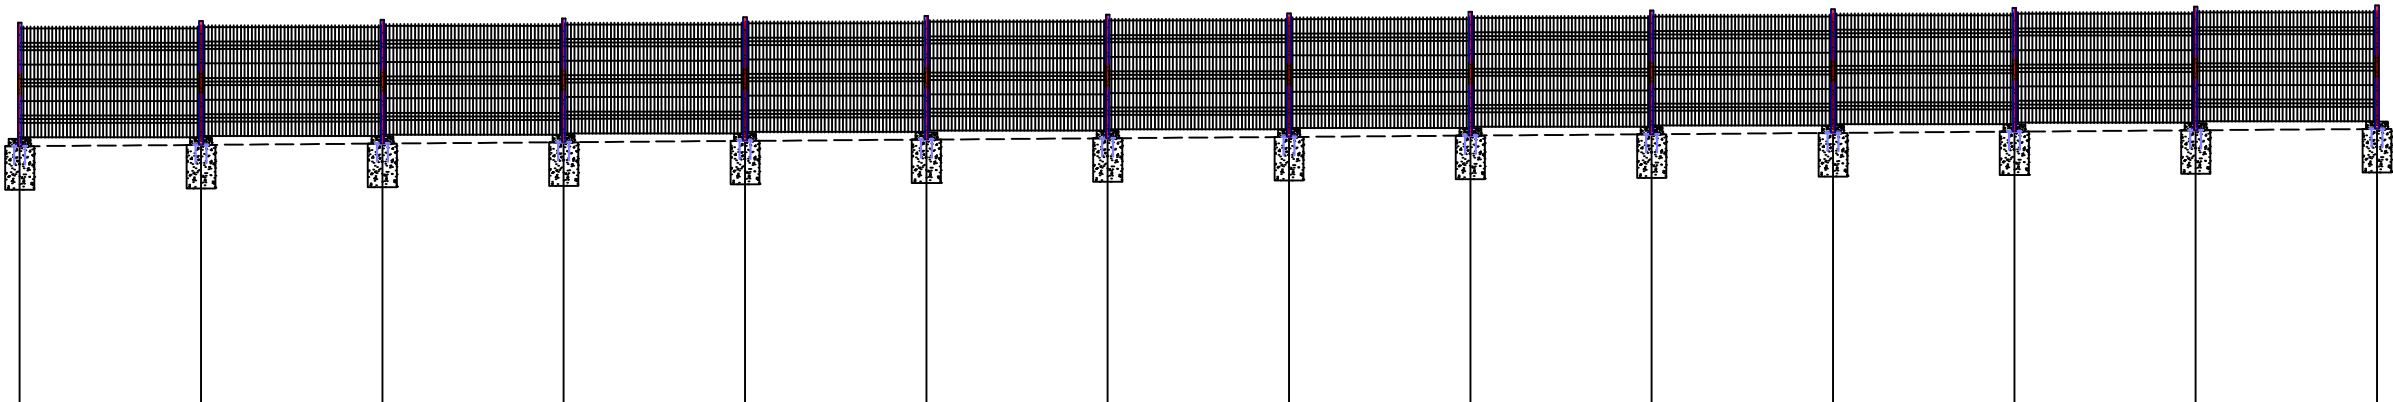


Մակերևութի նախագծային նիշը	755.02													755.26
Մակերևութի գոյություն ունեցող նիշը	755.02													755.26
Թեքությունը	0.73%													
Երկարությունը/մ/		32.5												
Կանգնակների հեռավորությունը /մ/		2.50	2.50	2.50	2.50	2.50	2.50	2.50	2.50	2.50	2.50	2.50	2.50	
ПК-երը, թեքման անկյունները		ПК0+65.4												ПК0+97.9

Տնօրեն	Ա. Բարսեղյան		ՀՀ Լոռու մարզ, Ալավերդի քաղաքի երկրորդ աշխարհամարտում զոհվածներին նվիրված հուշակոթողի տարածքի ցանկապատի կառուցում	ՃՀ		
ՆԳՃ	Ա. Բարսեղյան			փուլ	թերթ	թերթեր
Ճարտ.	Ա. Ղուկասյան		Ցանկապատի տեսքը ПК0+65.4 -:- ПК0+97.9 Մ 1:100 տեղամաս-1	ԱՆ	6	23
Կոնստ.	Գ. Գուլանյան			 «ԱՇՈՏ ԲԱՐՍԵՂՅԱՆ ՍԱՇԻԿԻ» ԱԶ ԼԻՑԵՆԶԻԱ ՔՊԼ - 002252		
Նախագծեց	Ա. Բարսեղյան					
	.					

Ցանկապատի տեսքը PK0+97.9 -:- PK1+30.4 Մ 1:100
տեղամաս-1

Հորիզ. Մ 1:100
Ուղղ. Մ 1:100

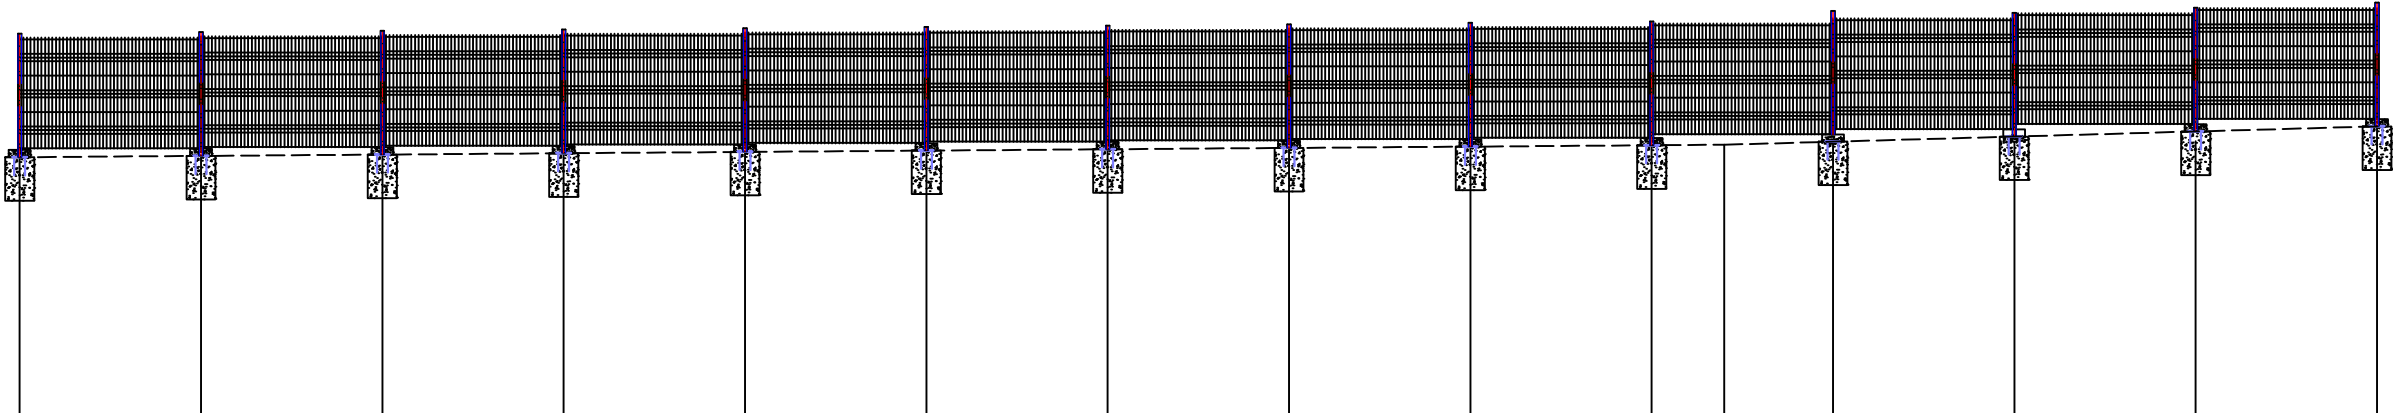


Մակերևույթի նախագծային նիշը	755.26	755.43												755.68
Մակերևույթի գոյություն ունեցող նիշը	755.26	755.43												755.68
Թեքությունը	0.73%	2.8%												
Երկարությունը/մ/		23.5												9.0
Կանգնակների հեռավորությունը /մ/		2.50	2.50	2.50	2.50	2.50	2.50	2.50	2.50	2.50	2.50	2.50	2.50	
PK-երը, թեքման անկյունները		անկ. 2 2.0°												PK1+30.4

Տնօրեն	Ա.Բարսեղյան	ՀՀ Լոռու մարզ, Ալավերդի քաղաքի երկրորդ աշխարհամարտում զոհվածների նվիրված հուշակոթողի տարածքի ցանկապատի կառուցում	ՃՇ		
ՆԳՃ	Ա.Բարսեղյան	Ցանկապատի տեսքը PK0+97.9 -:- PK1+30.4 Մ 1:100 տեղամաս-1	փուլ	թերթ	թերթեր
Ճարտ.	Ա. Ղուկասյան		ԱՆ	7	23
Կոնստ.	Գ. Գուլանյան				
Նախագծեց	Ա.Բարսեղյան				
	.		« ԱՇՈՏ ԲԱՐՍԵՂՅԱՆ ՍԱՇԻԿԻ» ԱԶ ԼԻՑԵՆԶԻԱ ՔՊՈԼ - 002252		

Ցանկապատի տեսքը PK1+30.4 -:- PK1+62.5 Մ 1:100
տեղամաս-1

Հորիզ. Մ 1:100
Ուղղ. Մ 1:100

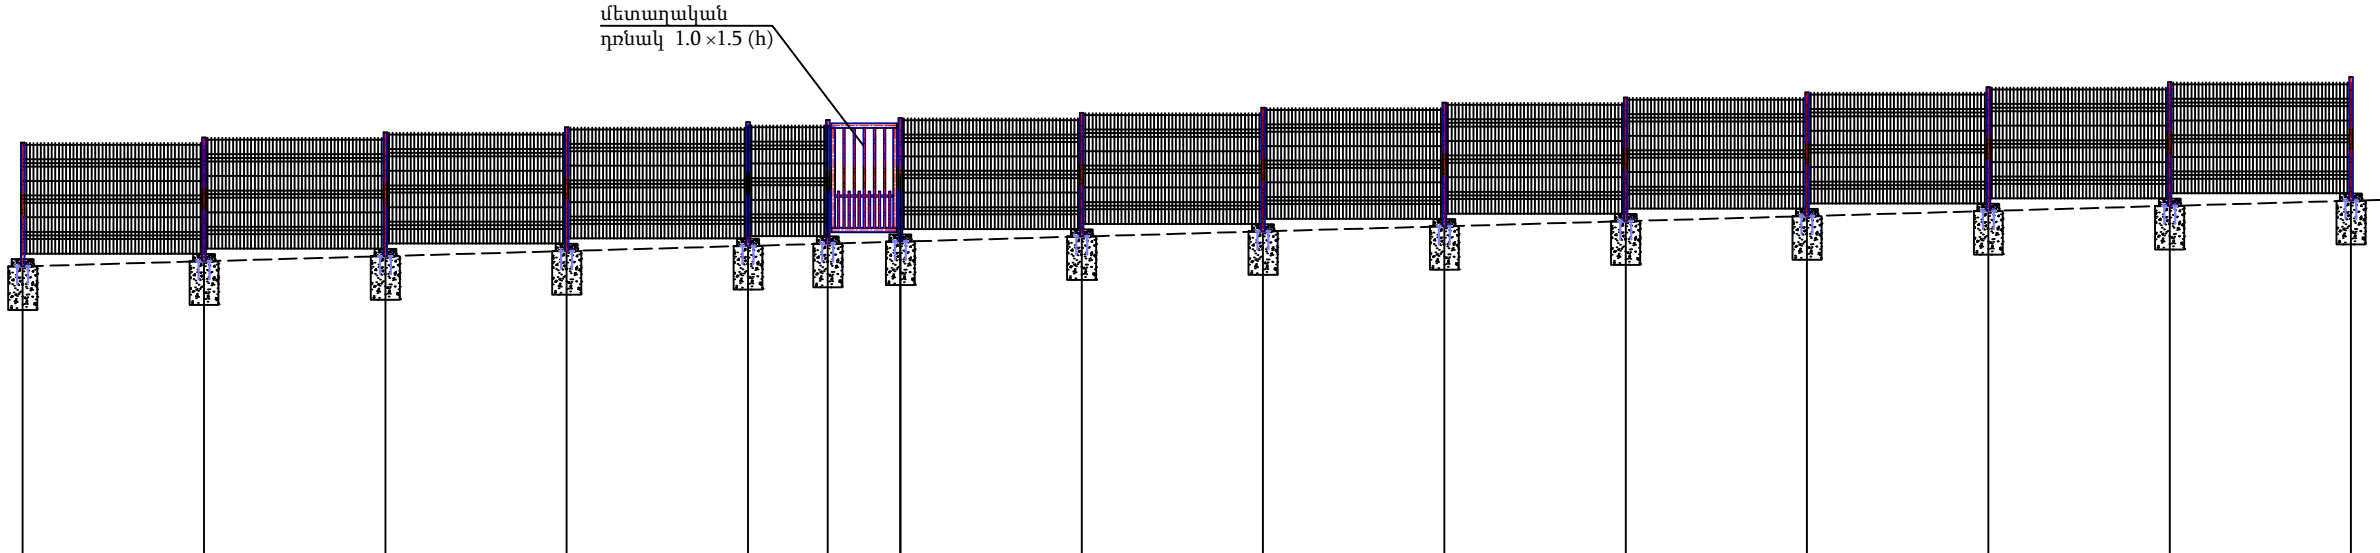


Մակերևույթի նախագծային նիշը	755.68	756.91												
Մակերևույթի գոյություն ունեցող նիշը	755.68	756.91												
Թեքությունը	3.8%	32.1												
Երկարությունը/մ/		2.50	2.50	2.50	2.50	1.10	1.00	2.50	2.50	2.50	2.50	2.50	2.50	2.50
Կանգնակների հեռավորությունը /մ/														
PK-երը, թեքման անկյունները		PK1+30.4 PK1+62.5												

մետաղական
դռնակ 1.0 x 1.5 (h)

Տնօրեն	Ա.Բարսեղյան		ՀՀ Լոռու մարզ, Ալավերդի քաղաքի երկրորդ աշխարհամարտում զոհվածներին նվիրված հուշակոթողի տարածքի ցանկապատի կառուցում	ԸՇ		
ՆԳՃ	Ա.Բարսեղյան			փուլ	թերթ	թերթեր
Ճարտ.	Ա. Ղուկասյան			ԱՆ	8	23
Կոնստ.	Գ. Գուլանյան					
Նախագծեց	Ա.Բարսեղյան		Ցանկապատի տեսքը PK1+30.4 -:- PK1+62.5 Մ 1:100 տեղամաս-1	«ԱՇՈՏ ԲԱՐՍԵՂՅԱՆ ՍԱՇԻԿԻ» ԱԶ ԼԻՑԵՆԶԻԱ ՔՊԼ - 002252		
	.					

Ցանկապատի տեսքը PK1+62.5 -:- PK1+95 Մ 1:100
տեղամաս-1

Հորիզ. Մ 1:100
Ուղղ. Մ 1:100

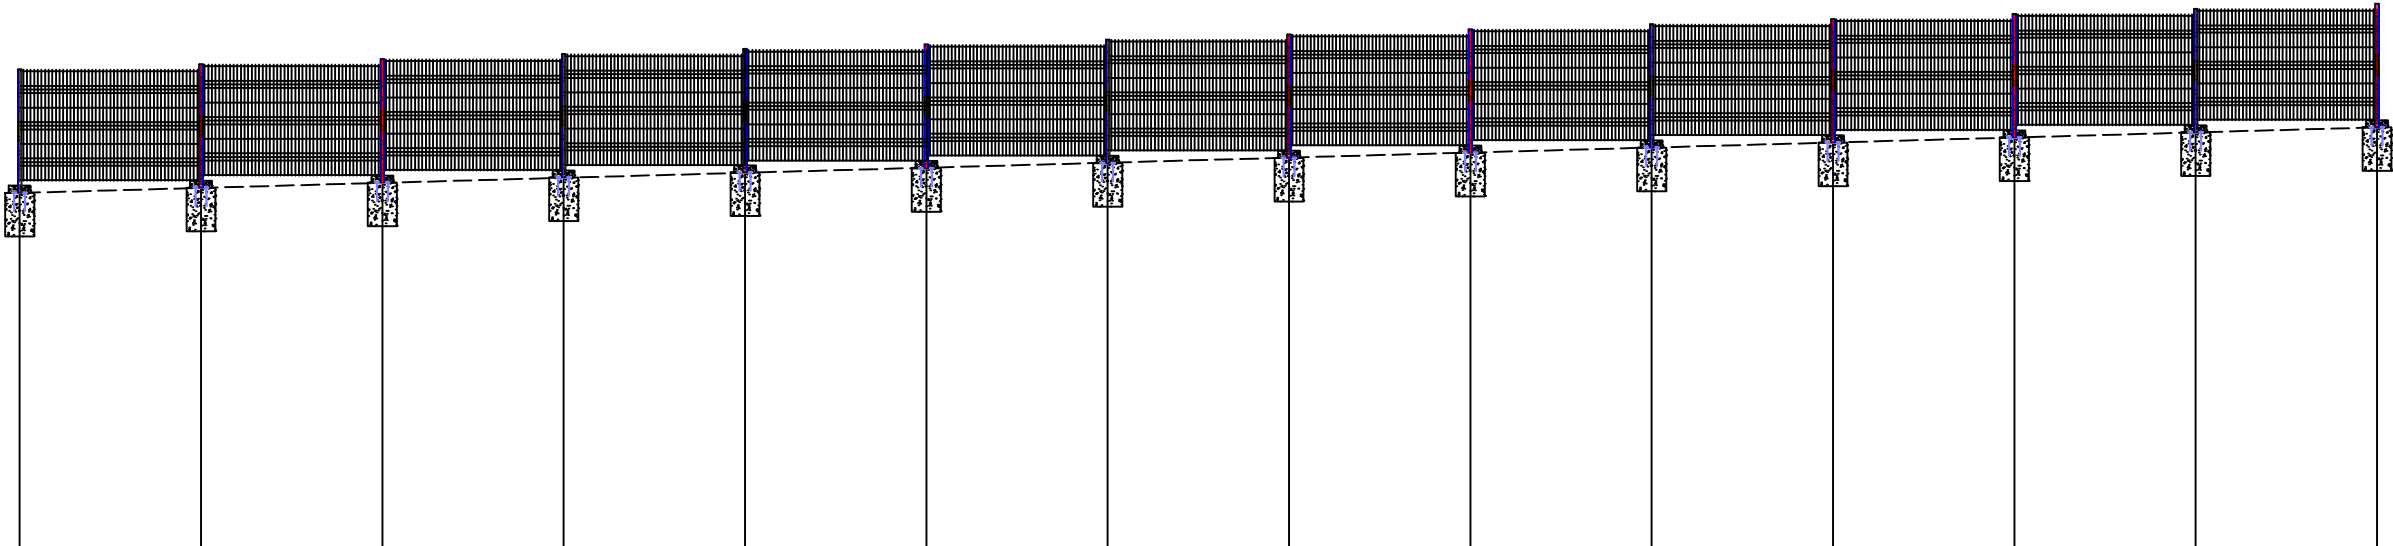


Մակերևույթի նախագծային նիշը	756.91													758.35
Մակերևույթի գոյություն ունեցող նիշը	756.91													758.35
Թեքությունը	4.4%													
Երկարությունը/մ/		32.5												
Կանգնակների հեռավորությունը /մ/		2.50	2.50	2.50	2.50	2.50	2.50	2.50	2.50	2.50	2.50	2.50	2.50	
PK-երը, թեքման անկյունները		PK1+62.5												PK1+95

Տնօրեն	Ա.Բարսեղյան		ՀՀ Լոռու մարզ, Ալավերդի քաղաքի երկրորդ աշխարհամարտում զոհվածների նվիրված հուշակոթողի տարածքի ցանկապատի կառուցում	ՃՀ		
ՆԳՃ	Ա.Բարսեղյան					
Ճարտ.	Ա. Ղուկասյան		Ցանկապատի տեսքը PK1+62.5-:- PK1+95 Մ 1:100 տեղամաս-1	փուլ	թերթ	թերթեր
Կոնստ.	Գ. Գուլանյան			ԱՆ	9	23
Նախագծեց	Ա.Բարսեղյան			«ԱՇՈՏ ԲԱՐՍԵՂՅԱՆ ՍԱՇԻԿԻ» ԱԶ ԼԻՑԵՆԶԻԱ ՔՊԼ - 002252		
	.					

Ցանկապատի տեսքը PK1+95 -:- PK2+25.8 Մ 1:100
տեղամաս-1


Հորիզ. Մ 1:100
Ուղղ. Մ 1:100

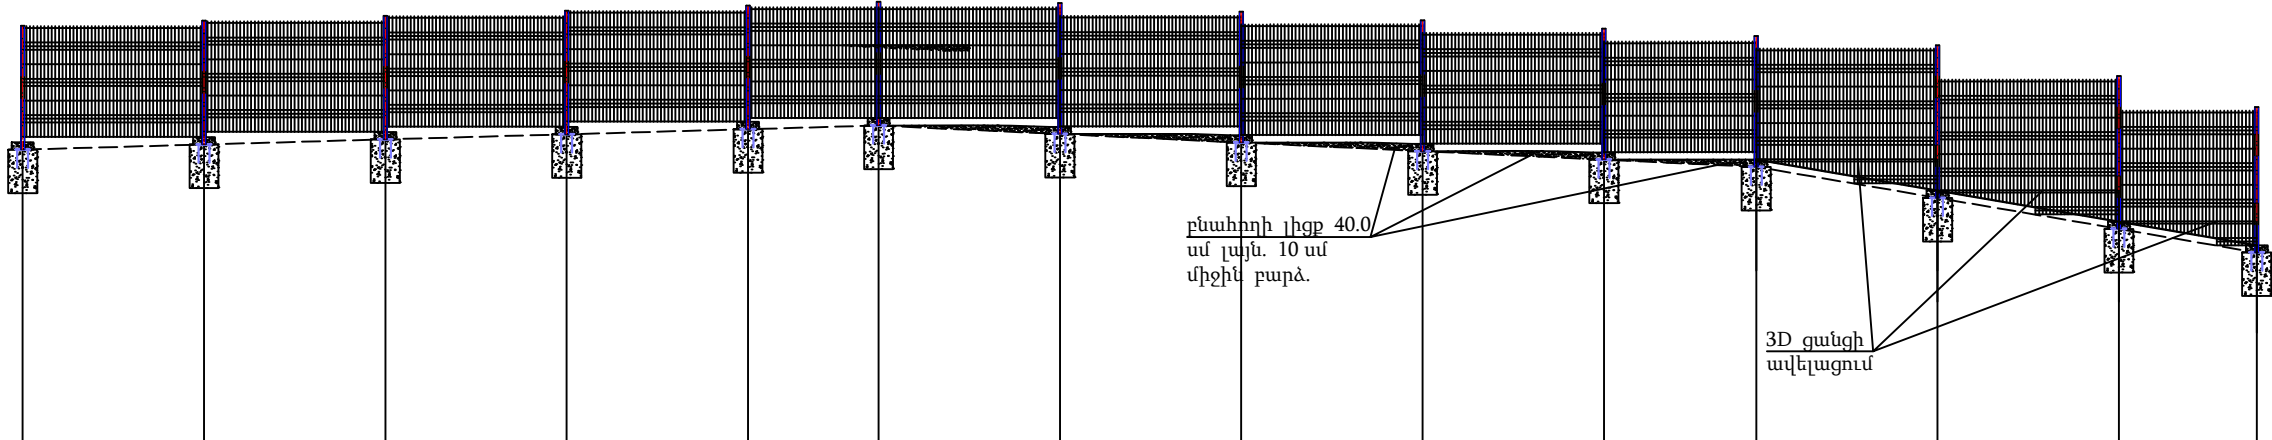


Մակերևույթի նախգծային նիշը	758.35					758.75					758.18					757.00
Մակերևույթի գոյություն ունեցող նիշը	758.35					758.75					758.18					757.00
Թեքությունը	3.4%					4.7%					17.1%					
Երկարությունը/մ/	11.8					12.1					6.9					
Կանգնակների հեռավորությունը /մ/	2.50	2.50	2.50	2.50	1.80	2.50	2.50	2.50	2.50	2.10	2.50	2.50	1.90			
PK-երը, թեքման անկյունները	PK1+95															
	անկ. 3 11.0° PK 2+06.8 անկ. 4 30.0° PK 2+18.9 PK2+25.8															

Տնօրեն	Ա. Բարսեղյան		ՀՀ Լոռու մարզ, Ալավերդի քաղաքի երկրորդ աշխարհամարտում զոհվածներին նվիրված հուշակոթողի տարածքի ցանկապատի կառուցում		ՃԾ	
ՆԳՃ	Ա. Բարսեղյան					
Ճարտ.	Ա. Ղուկասյան			փուլ	թերթ	թերթեր
Կոնստ.	Գ. Գուլանյան			ԱՆ	10	23
Նախագծեց	Ա. Բարսեղյան		Ցանկապատի տեսքը PK1+95 -:- PK2+25.8 Մ 1:100 տեղամաս-1	 « ԱՇՈՏ ԲԱՐՍԵՂՅԱՆ ՍԱՇԽԻԿԻ» ԱԶ ԼԻՑԵՆԶԻԱ ՔՊՈԼ - 002252		
	.					

Ցանկապատի տեսքը PK0+00 -:- PK0+32.3 Մ 1:100
տեղամաս-2

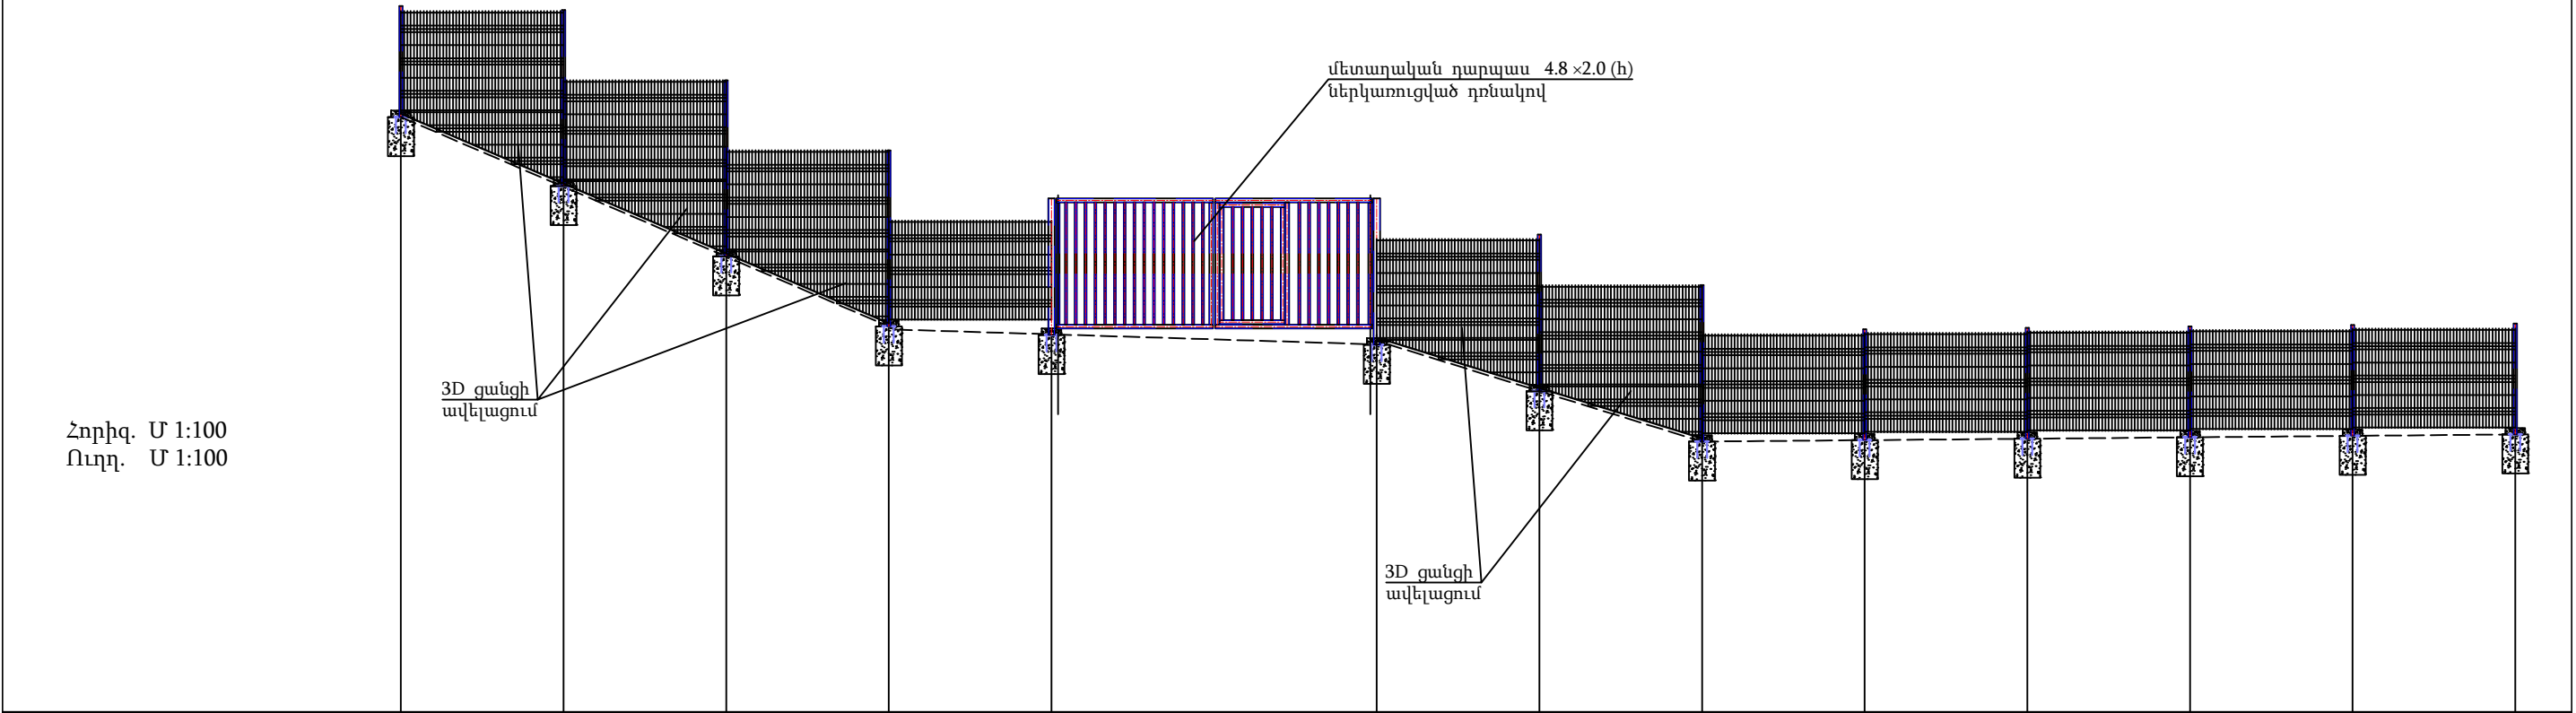


Մակերևույթի նախագծային նիշը	748.00	744.78	744.50	743.01	743.11
Մակերևույթի գոյություն ունեցող նիշը	748.00	744.78	744.50	743.01	743.11
Թեքությունը	43% 3.84% 29.8% 0.8%				
Երկարությունը/մ/	7.50	7.30	5.0	12.50	
Կանգնակների հեռավորությունը /մ/	2.50	2.50	2.50	2.50	2.50
PK-երը, թեքման անկյունները	PK0+00 PK 0+19.8 PK0+32.3				

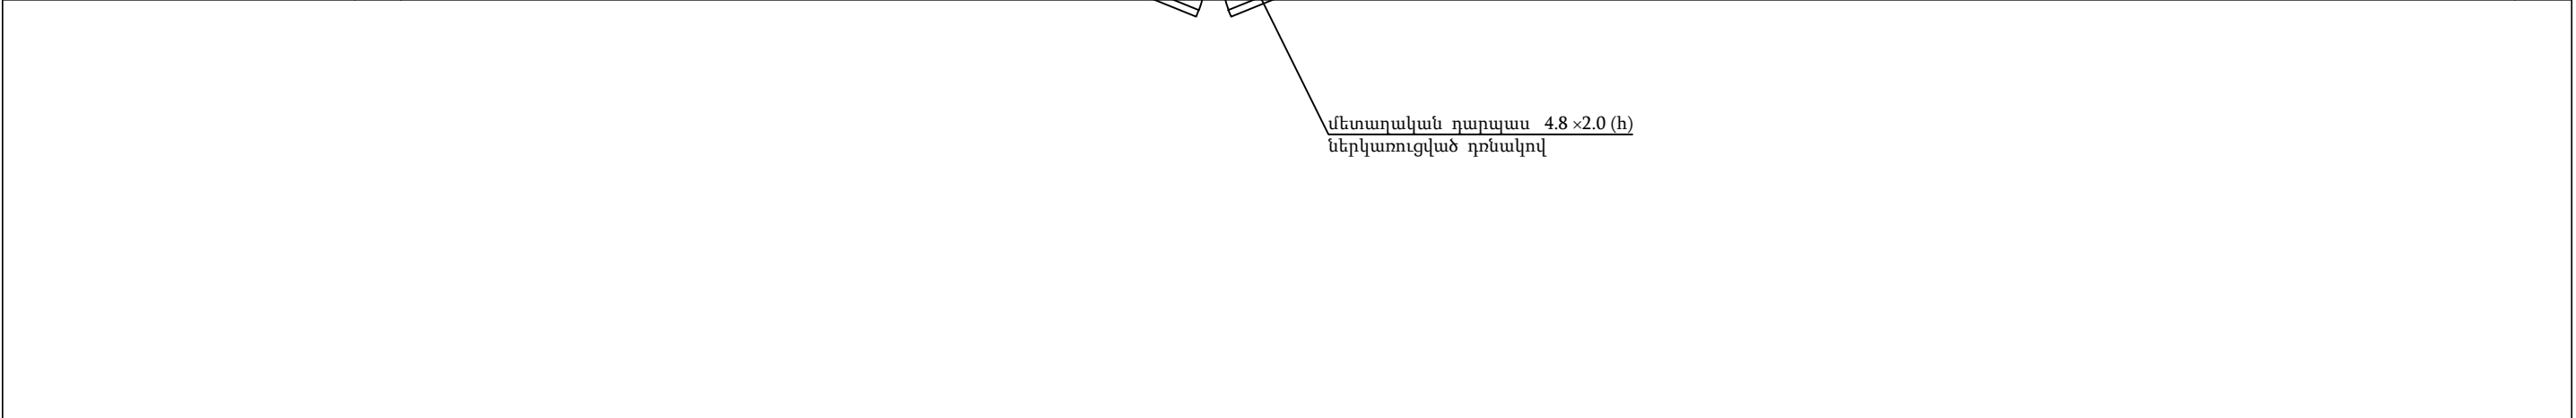

Տնօրեն	Ա.Բարսեղյան	ՀՀ Լոռու մարզ, Ալավերդի քաղաքի երկրորդ աշխարհամարտում զոհվածների նվիրված հուշակոթողի տարածքի ցանկապատի կառուցում	ՃՇ		
ՆԳՃ	Ա.Բարսեղյան	Ցանկապատի տեսքը PK0+00 -:- PK0+32.3 Մ 1:100 տեղամաս-2	փուլ	թերթ	թերթեր
Ճարտ.	Ա. Ղուկասյան		ԱՆ	11	23
Կոնստ.	Գ. Գուլանյան				
Նախագծեց	Ա.Բարսեղյան				
	.		« ԱՇՈՏ ԲԱՐՍԵՂՅԱՆ ՍԱՇԻԿԻ» ԱԶ ԼԻՑԵՆԶԻԱ ՔՊԼ - 002252		

Ցանկապատի տեսքը ПК0+32.3 -:- ПК0+64.8 Մ 1:100
տեղամաս-2

Հորիզ. Մ 1:100
Ուղղ. Մ 1:100

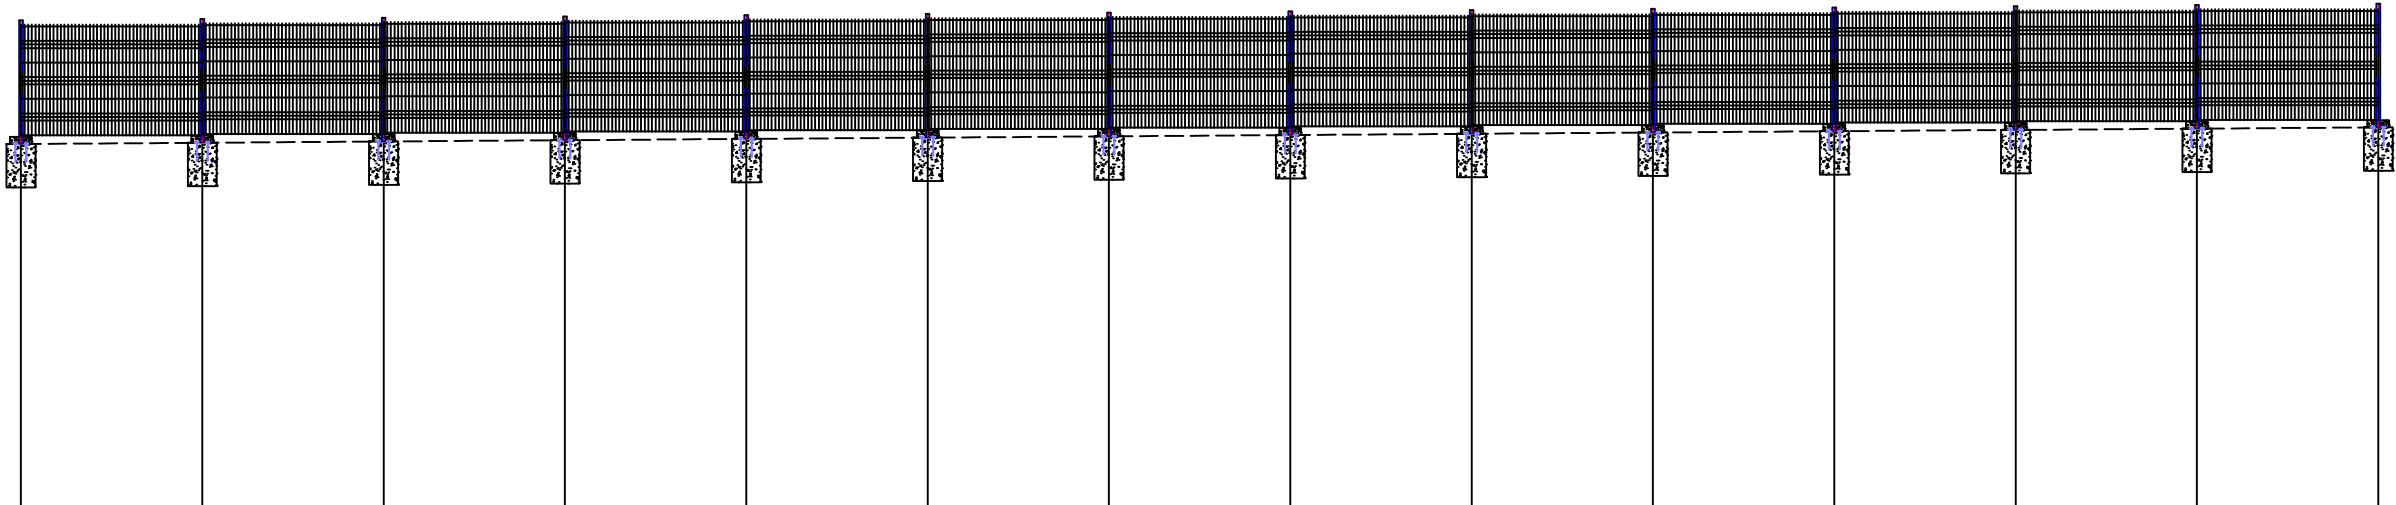


Մակերևույթի նախագծային նիշը	743.11													743.34
Մակերևույթի գոյություն ունեցող նիշը	743.11													743.34
Թեքությունը Երկարությունը/մ/	0.71%	32.50												
Կանգնակների հեռավորությունը /մ/		2.50	2.50	2.50	2.50	2.50	2.50	2.50	2.50	2.50	2.50	2.50	2.50	
ՍՏ-երը, թեքման անկյունները		ПК0+32.3												ПК0+64.8

Տնօրեն	Ա.Բարսեղյան		ՀՀ Լոռու մարզ, Ալավերդի քաղաքի երկրորդ աշխարհամարտում զոհվածներին նվիրված հուշակոթողի տարածքի ցանկապատի կառուցում	ՃՀ		
ՆԳՃ	Ա.Բարսեղյան			փուլ	թերթ	թերթեր
Ճարտ.	Ա. Ղուկասյան		Ցանկապատի տեսքը ПК0+32.3 -:- ПК0+64.8 Մ 1:100 տեղամաս-2	ԱՆ	12	23
Կոնստ.	Գ. Գուլանյան			« ԱՇՈՏ ԲԱՐՍԵՂՅԱՆ ՍԱՇԻԿԻ » ԱԶ ԼԻՑԵՆԶԻԱ ՔՊԼ - 002252		
Նախագծեց	Ա.Բարսեղյան					
	.					

Ցանկապատի տեսքը ПК0+64.8 -:- ПК0+97.3 Մ 1:100
տեղամաս-2

Հորիզ. Մ 1:100
Ուղղ. Մ 1:100

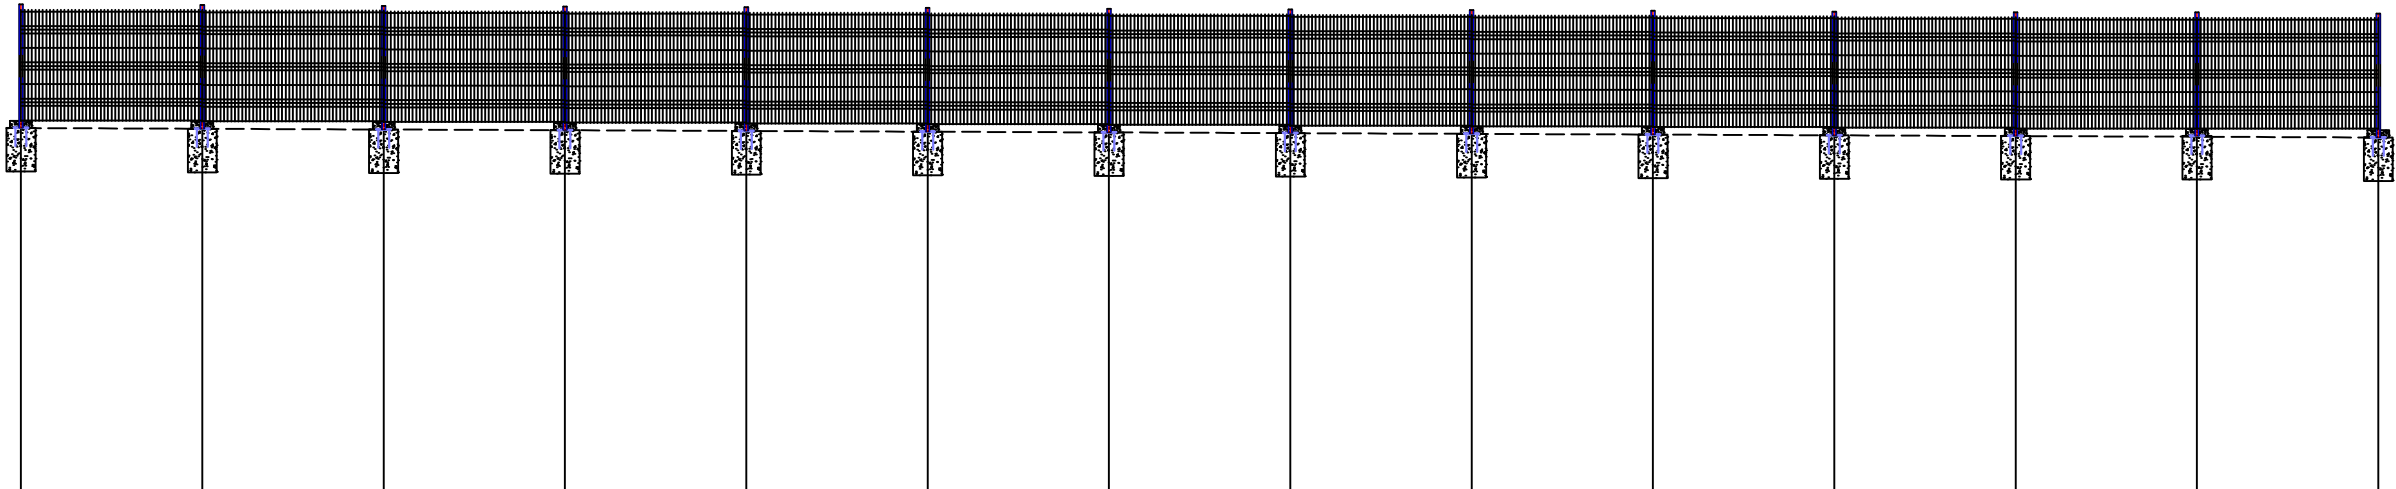


Մակերևույթի նախագծային նիշը	743.34													743.21
Մակերևույթի գոյություն ունեցող նիշը	743.34													743.21
Թեքությունը Երկարությունը/մ/		32.50												0.4%
Կանգնակների հեռավորությունը /մ/		2.50	2.50	2.50	2.50	2.50	2.50	2.50	2.50	2.50	2.50	2.50	2.50	
ПК-երը, թեքման անկյունները		ПК0+64.8												անկ. 2 12° ПК 0+89.7 ПК0+97.3

Տնօրեն	Ա. Բարսեղյան		ՀՀ Լոռու մարզ, Ալավերդի քաղաքի երկրորդ աշխարհամարտում զոհվածներին նվիրված հուշակոթողի տարածքի ցանկապատի կառուցում	ՃՇ		
ՆԳՃ	Ա. Բարսեղյան			փուլ	թերթ	թերթեր
Ճարտ.	Ա. Ղուկասյան		Ցանկապատի տեսքը ПК0+64.8 -:- ПК0+97.3 Մ 1:100 տեղամաս-2	ԱՆ	13	23
Կոնստ.	Գ. Գուլանյան			 «ԱՇՈՏ ԲԱՐՄԵՂՅԱՆ ՍԱՇԻԿԻ» ԱԶ ԼԻՑԵՆԶԻԱ ՔՊԼ - 002252		
Նախագծեց	Ա. Բարսեղյան					
	.					

Ցանկապատի տեսքը ПК0+97.3 -:- ПК1+29.8 Մ 1:100
տեղամաս-2

Հորիզ. Մ 1:100
Ուղղ. Մ 1:100

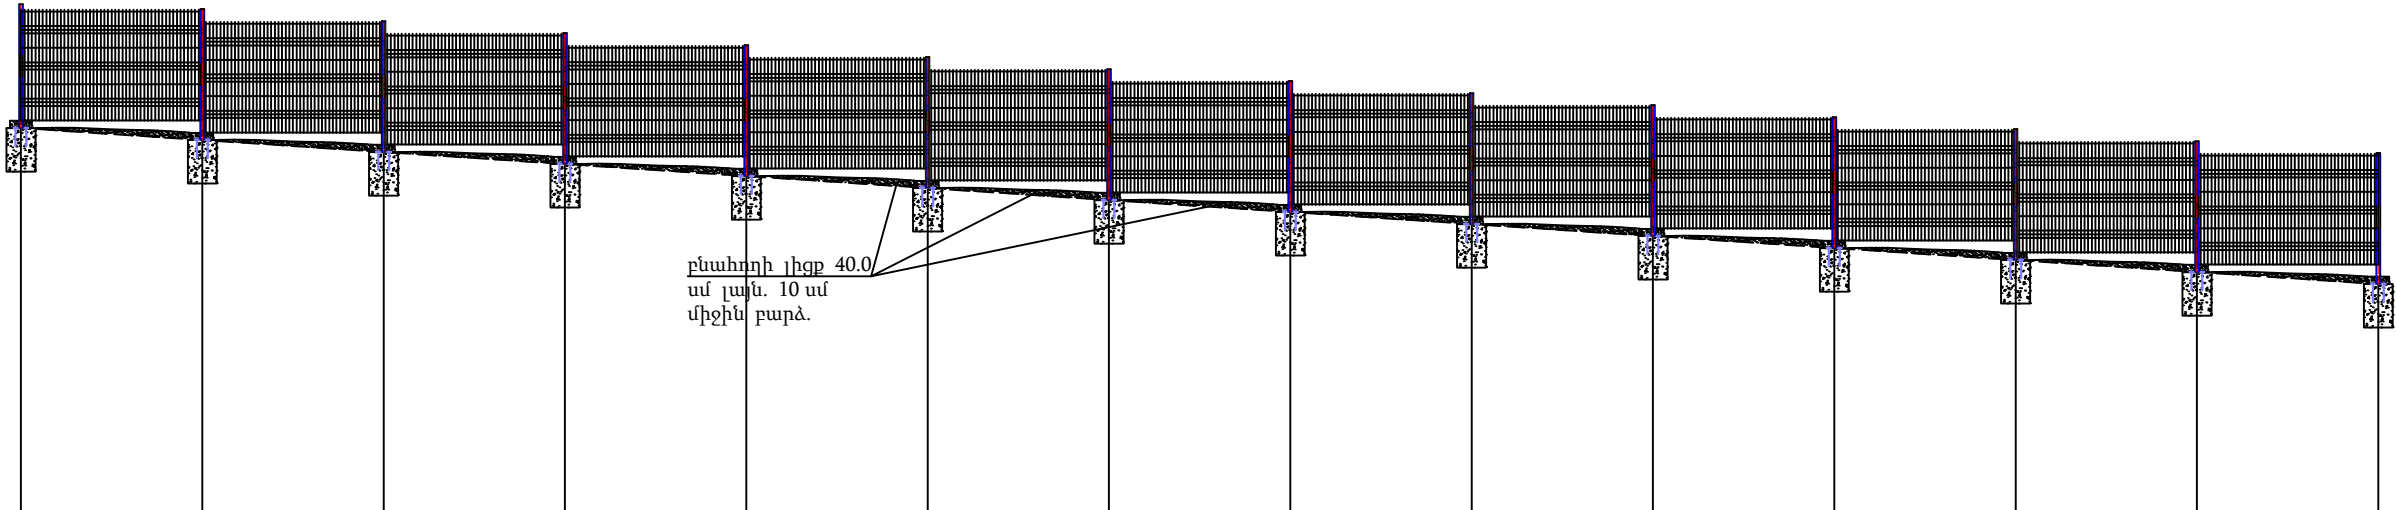


Մակերևույթի նախագծային նիշը	743.21													741.06
Մակերևույթի գոյություն ունեցող նիշը	743.21													741.06
Թեքությունը		6.6%												
Երկարությունը/մ/		32.50												
Կանգնակների հեռավորությունը /մ/		2.50	2.50	2.50	2.50	2.50	2.50	2.50	2.50	2.50	2.50	2.50	2.50	
ՍՏ-երը, թեքման անկյունները		ՍՏ0+97.3												ՍՏ1+29.8

Տնօրեն	Ա.Բարսեղյան		ՀՀ Լոռու մարզ, Ալավերդի քաղաքի երկրորդ աշխարհամարտում զոհվածներին նվիրված հուշակոթողի տարածքի ցանկապատի կառուցում	ՃՇ		
ՆԳՃ	Ա.Բարսեղյան			փուլ	թերթ	թերթեր
Ճարտ.	Ա. Ղուկասյան			ԱՆ	14	23
Կոնստ.	Գ. Գուլանյան					
Նախագծեց	Ա.Բարսեղյան		Ցանկապատի տեսքը ՍՏ0+97.3 -:- ՍՏ1+29.8 Մ 1:100 տեղամաս-2	«ԱՇՈՏ ԲԱՐՍԵՂՅԱՆ ՍՏՇԻՎԻ» ԱԶ ԼԻՑԵՆԶԻԱ ՔՊԼ - 002252		
	.					

Ցանկապատի տեսքը PK1+29.8 -:- PK1+62.3 Մ 1:100
տեղամաս-2

Հորիզ. Մ 1:100
Ուղղ. Մ 1:100

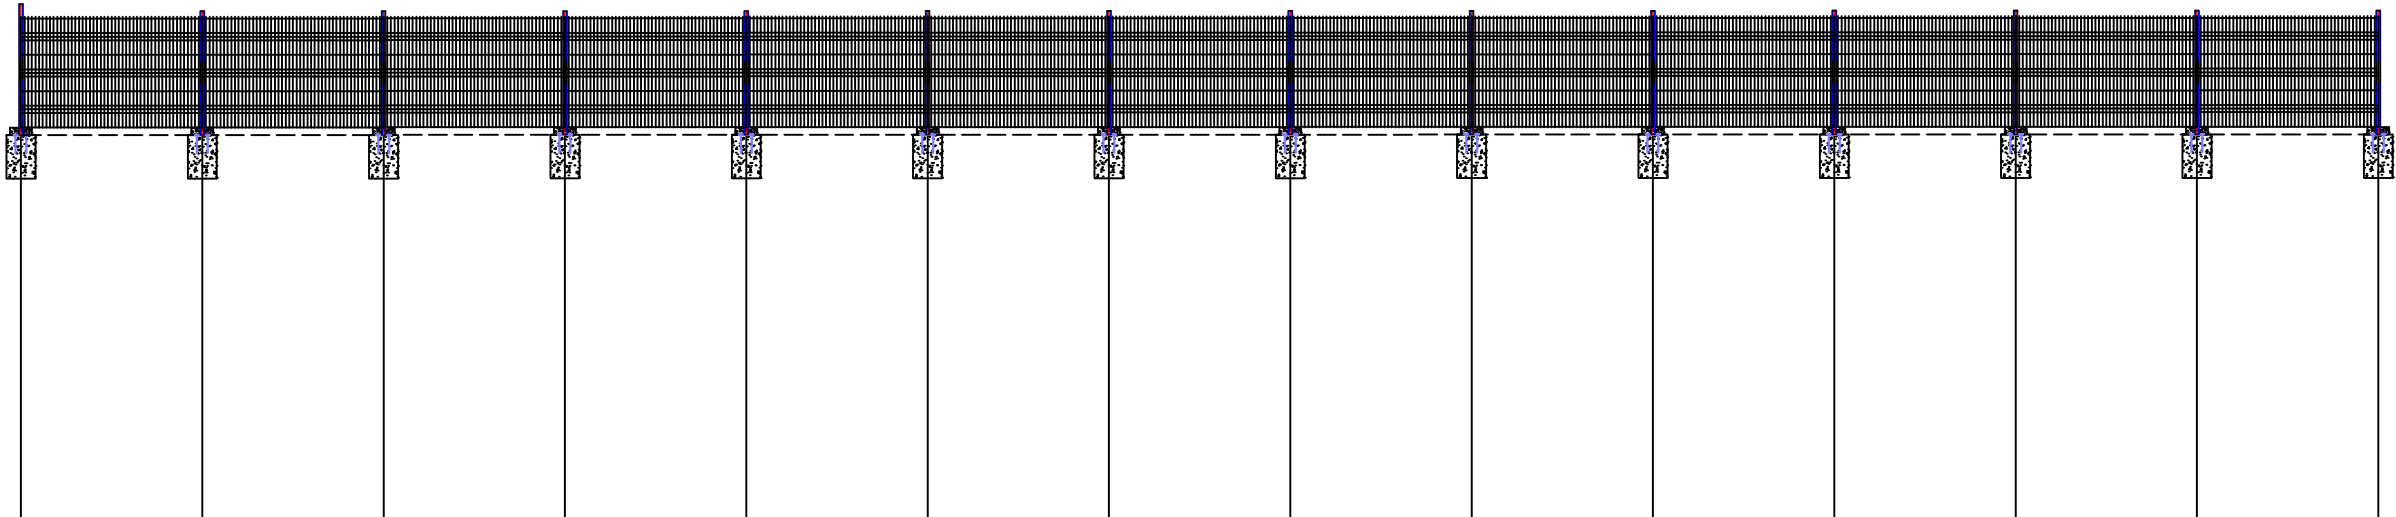


Մակերևույթի նախագծային նիշը	741.06													741.07
Մակերևույթի գոյություն ունեցող նիշը	741.06													741.07
Թեքությունը Երկարությունը/մ/		0.03%												32.50
Կանգնակների հեռավորությունը /մ/		2.50	2.50	2.50	2.50	2.50	2.50	2.50	2.50	2.50	2.50	2.50	2.50	
PK-երը, թեքման անկյունները		PK1+29.8												PK1+62.3

Տնօրեն	Ա.Բարսեղյան		ՀՀ Լոռու մարզ, Ալավերդի քաղաքի երկրորդ աշխարհամարտում զոհվածներին նվիրված հուշակոթողի տարածքի ցանկապատի կառուցում	ՃՇ		
ՆԳՃ	Ա.Բարսեղյան					
Ճարտ.	Ա. Ղուկասյան			փուլ	թերթ	թերթեր
Կոնստ.	Գ. Գուլանյան			ԱՆ	15	23
Նախագծեց	Ա.Բարսեղյան		Ցանկապատի տեսքը PK1+29.8 -:- PK1+62.3 Մ 1:100 տեղամաս-2			
	.					

Ցանկապատի տեսքը PK1+62.3 -:- PK1+94.7 Մ 1:100
տեղամաս-2

Հորիզ. Մ 1:100
Ուղղ. Մ 1:100

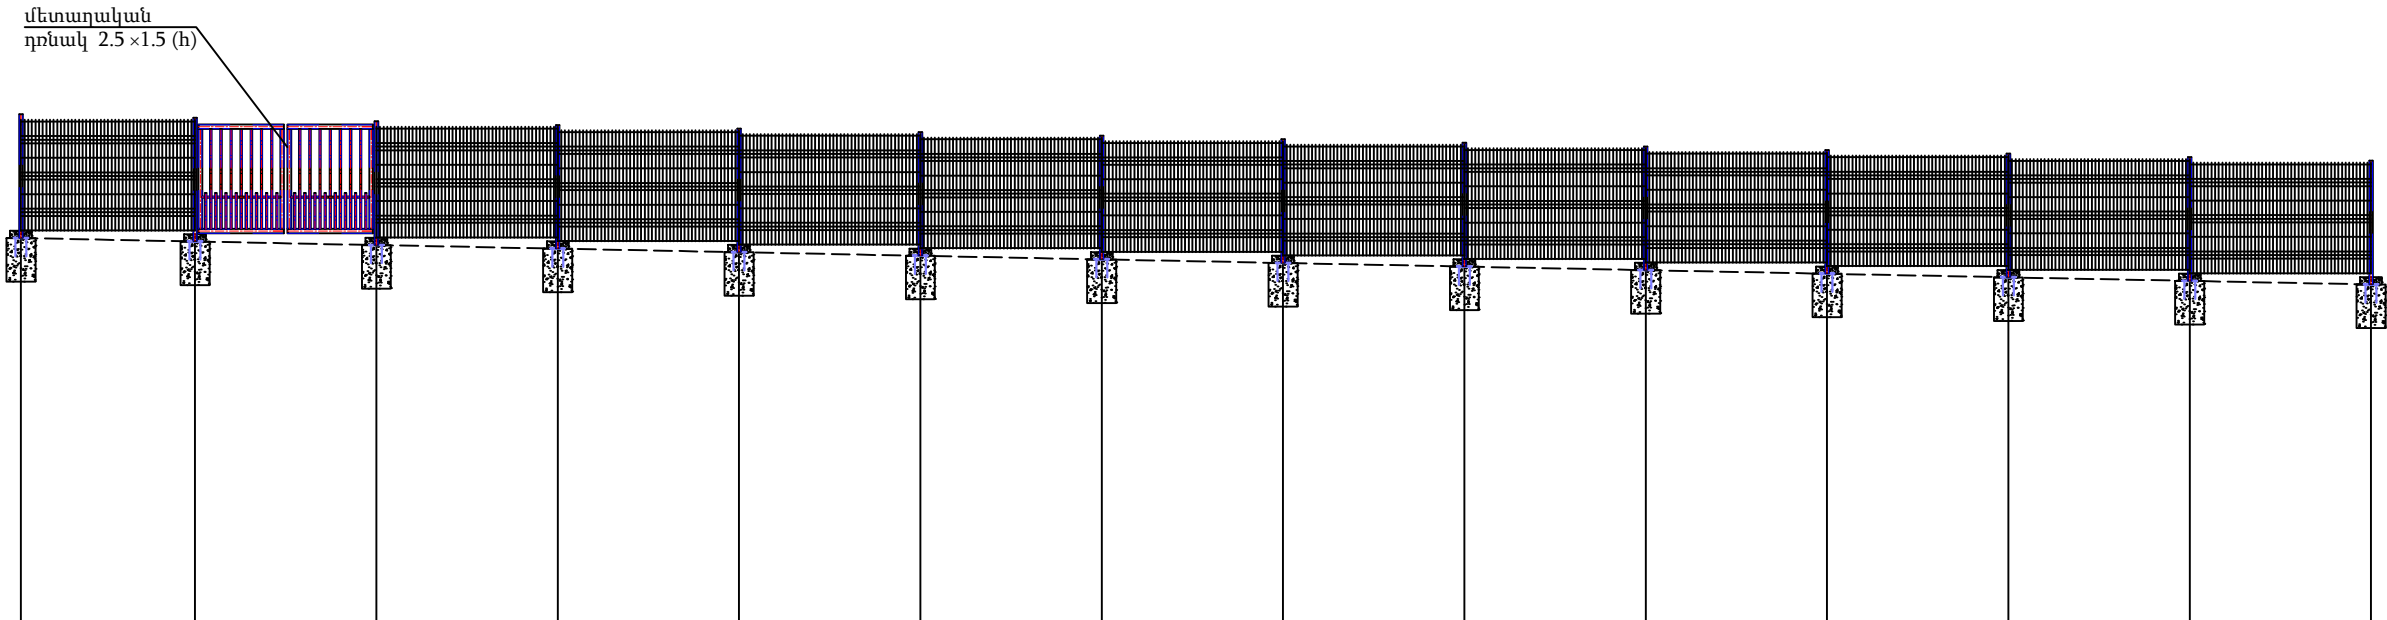


Մակերևույթի նախգծային նիշը	741.07														740.43
Մակերևույթի գոյություն ունեցող նիշը	741.07														740.43
Թեքությունը		1.98%													
Երկարությունը/մ/		32.40													
Կանգնակների հեռավորությունը /մ/		2.40	2.50	2.50	2.50	2.50	2.50	2.50	2.50	2.50	2.50	2.50	2.50		
PK-երը, թեքման անկյունները		PK1+62.3 անկ. 3 7° PK 1+64.7 PK1+94.7													

մետաղական
դռնակ 2.5×1.5 (h)

Տնօրեն	Ա.Բարսեղյան		ՀՀ Լոռու մարզ, Ալավերդի քաղաքի երկրորդ աշխարհամարտում զոհվածներին նվիրված հուշակոթողի տարածքի ցանկապատի կառուցում	ՃՇ		
ՆԳՃ	Ա.Բարսեղյան			փուլ	թերթ	թերթեր
Ճարտ.	Ա. Ղուկասյան			ԱՆ	16	23
Կոնստ.	Գ. Գուլանյան					
Նախագծեց	Ա.Բարսեղյան		Ցանկապատի տեսքը PK1+62.3 -:- PK1+94.7 Մ 1:100 տեղամաս-2	 « ԱՇՈՏ ԲԱՐՍԵՂՅԱՆ ՍՍՇԻԿԻ » ԱԶ ԼԻՑԵՆԶԻԱ ՔՊԼ - 002252		
	.					

Ցանկապատի տեսքը PK1+94.7 -:- PK2+27.2 Մ 1:100
տեղամաս-2

Հորիզ. Մ 1:100
Ուղղ. Մ 1:100

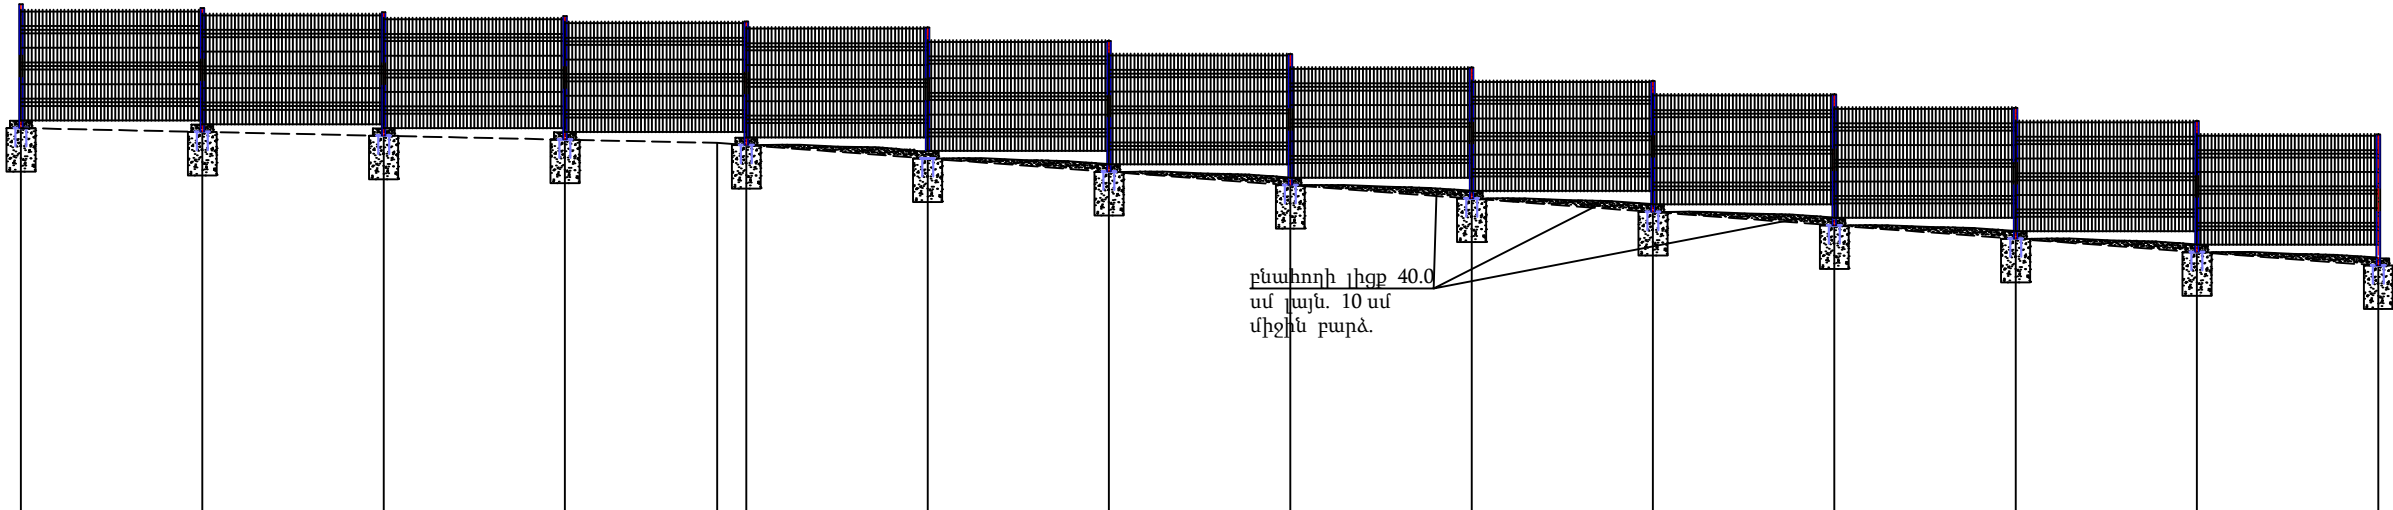


Մակերևույթի նախագծային նիշը	740.43	740.22												738.53		
Մակերևույթի գոյություն ունեցող նիշը	740.43	740.22												738.53		
Թեքությունը	2.19%				7.38%											
Երկարությունը/մ/	9.60	22.90														
Կանգնակների հեռավորությունը /մ/	2.50	2.50	2.50	2.50	2.50	2.50	2.50	2.50	2.50	2.50	2.50	2.50	2.50	2.50		
PK-երը, թեքման անկյունները	ՊK1+94.7															
	անկ. 4 11° ՊK 2+04.3 ՊK2+27.2															

Տնօրեն	Ա.Բարսեղյան	ՀՀ Լոռու մարզ, Ալավերդի քաղաքի երկրորդ աշխարհամարտում զոհվածներին նվիրված հուշակոթողի տարածքի ցանկապատի կառուցում	ՃՇ		
ՆԳՃ	Ա.Բարսեղյան	Ցանկապատի տեսքը PK1+94.7 -:- PK2+27.2 Մ 1:100 տեղամաս-2	փուլ	թերթ	թերթեր
Ճարտ.	Ա. Ղուկասյան		ԱՆ	17	23
Կոնստ.	Գ. Գուլանյան				
Նախագծեց	Ա.Բարսեղյան				
	.				

Ցանկապատի տեսքը PK2+27.2 -:- PK2+55 Մ 1:100
տեղամաս-2


Հորիզ. Մ 1:100
Ուղղ. Մ 1:100

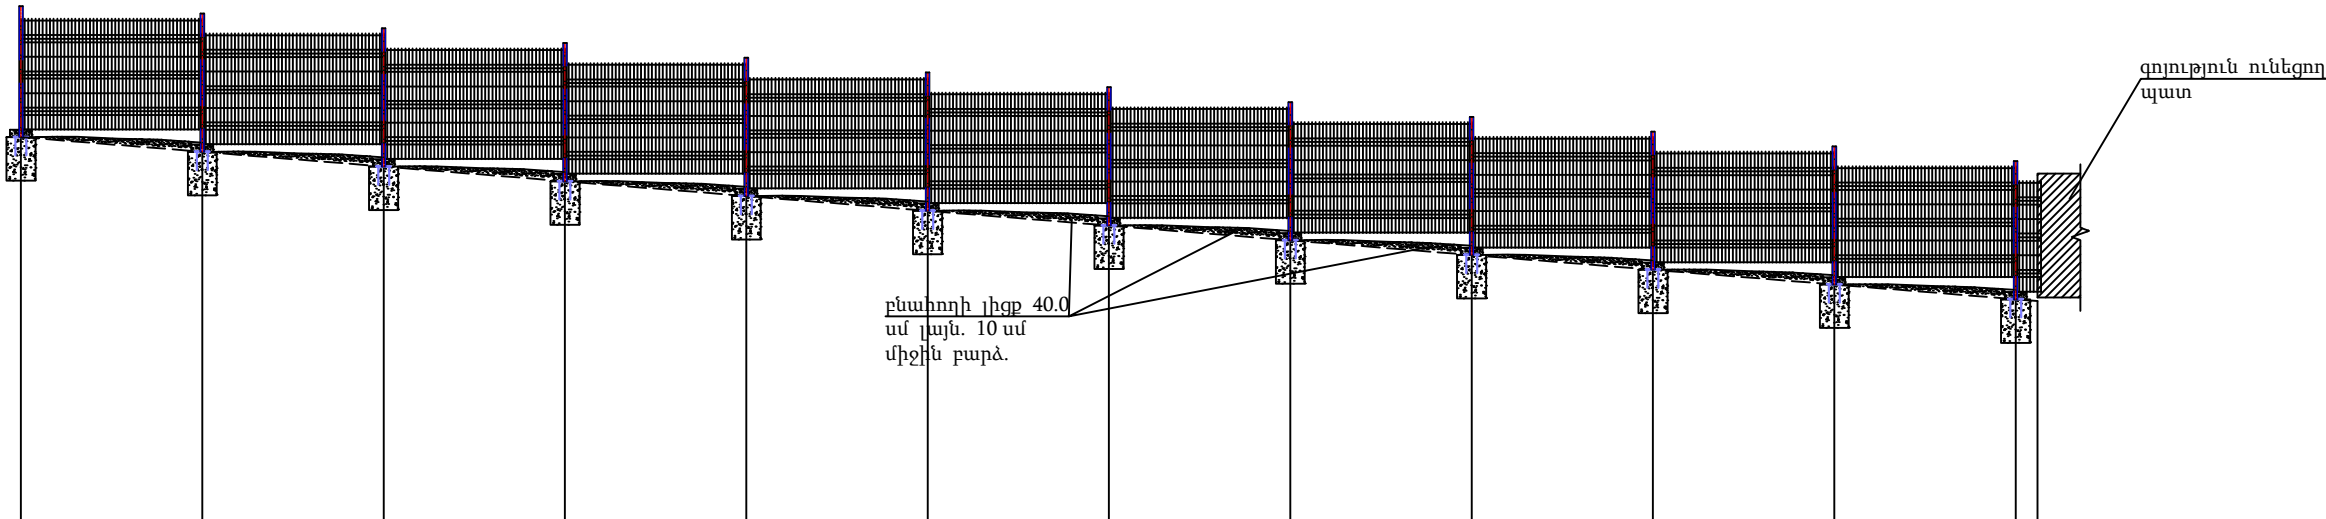


Մակերևույթի նախագծային նիշը	738.53											736.27
Մակերևույթի գոյություն ունեցող նիշը	738.53											736.27
Թեքությունը		8.13%										
Երկարությունը/մ/	27.80											
Կանգնակների հեռավորությունը /մ/		2.50	2.50	2.50	2.50	2.50	2.50	2.50	2.50	2.50	2.50	0.30
PK-երը, թեքման անկյունները		PK2+27.2										PK2+55

Տնօրեն	Ա.Բարսեղյան		ՀՀ Լոռու մարզ, Ալավերդի քաղաքի երկրորդ աշխարհամարտում զոհվածների նվիրված հուշակոթողի տարածքի ցանկապատի կառուցում	ՃՇ		
ՆԳՃ	Ա.Բարսեղյան			փուլ	թերթ	թերթեր
Ճարտ.	Ա. Ղուկասյան			ԱՆ	18	23
Կոնստ.	Գ. Գուլանյան					
Նախագծեց	Ա.Բարսեղյան		Ցանկապատի տեսքը PK2+27.2 -:- PK2+55 Մ 1:100 տեղամաս-2	«ԱՇՈՏ ԲԱՐՍԵՂՅԱՆ ՍԱՇԻԿԻ» ԱԶ ԼԻՑԵՆԶԻԱ ՔՊՈԼ - 002252		
	.					


Ցանկապատի տարածական տեսքը

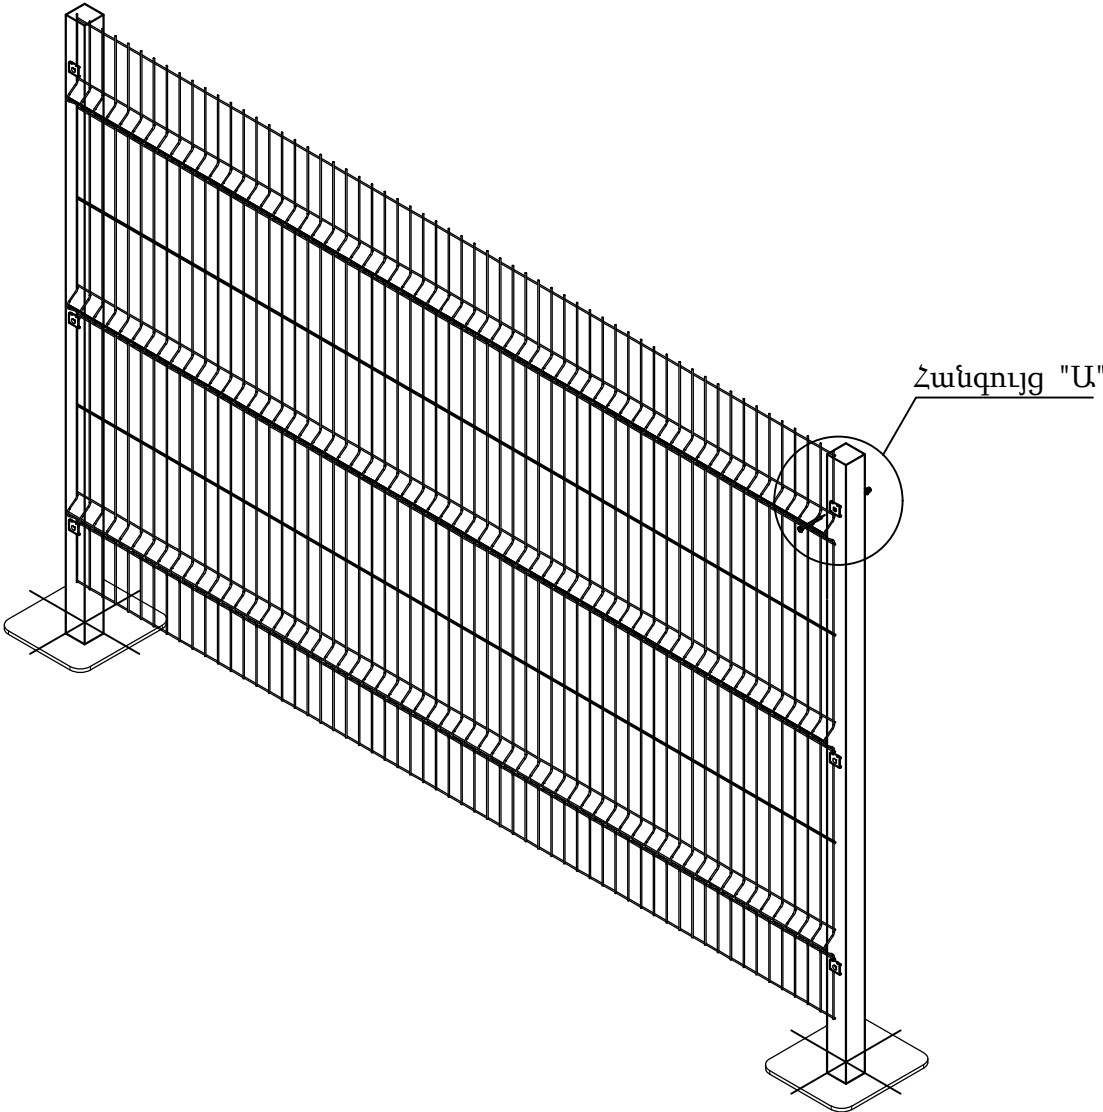


Ցանկապատի չափերը 1:20

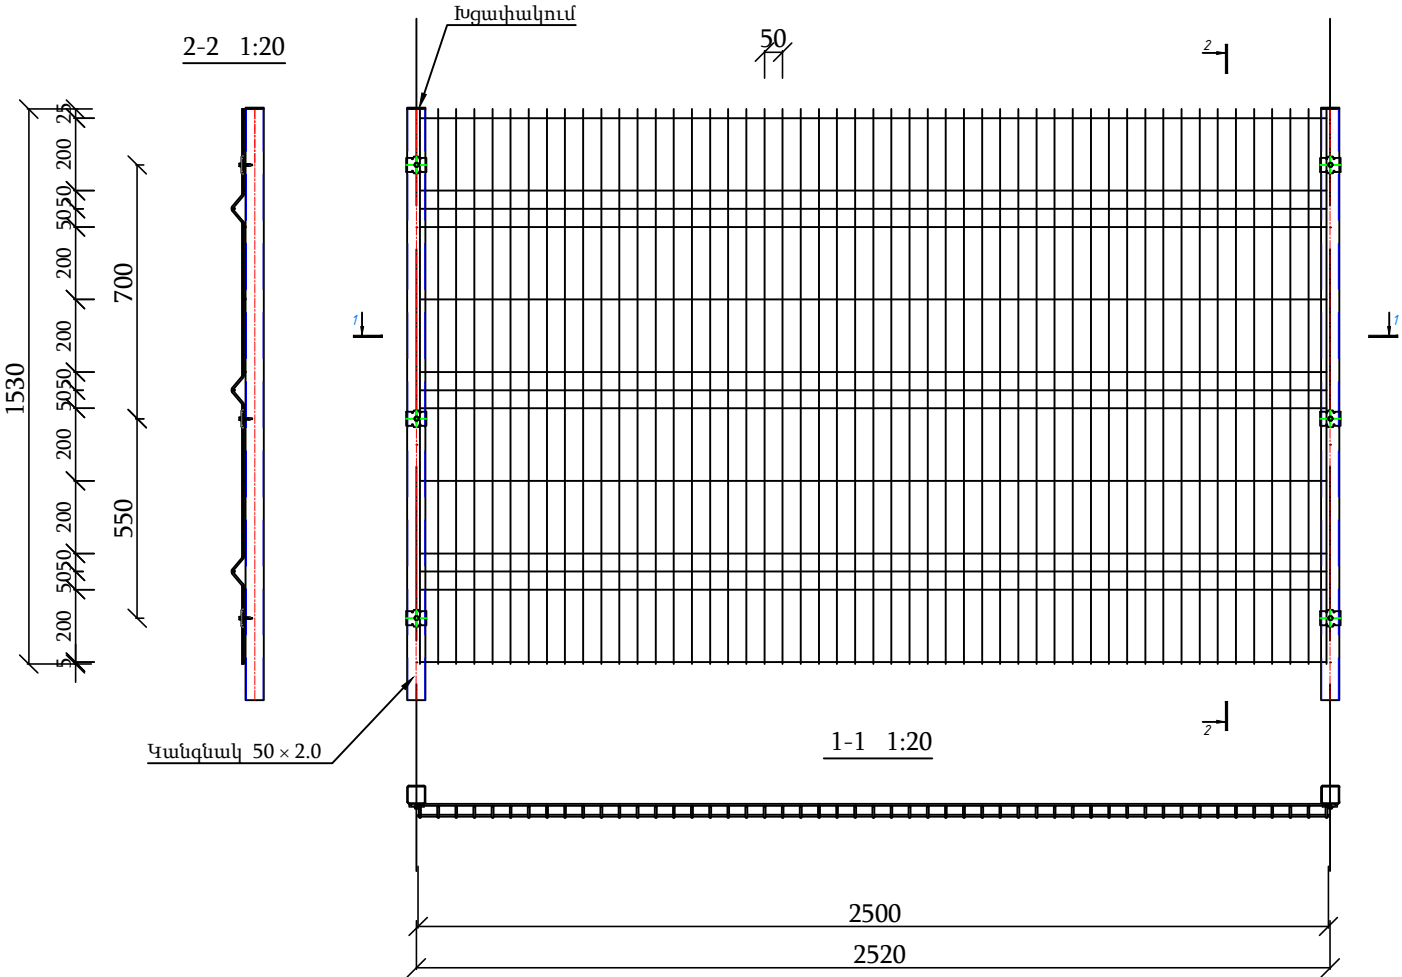

Հանգույց "Ա"

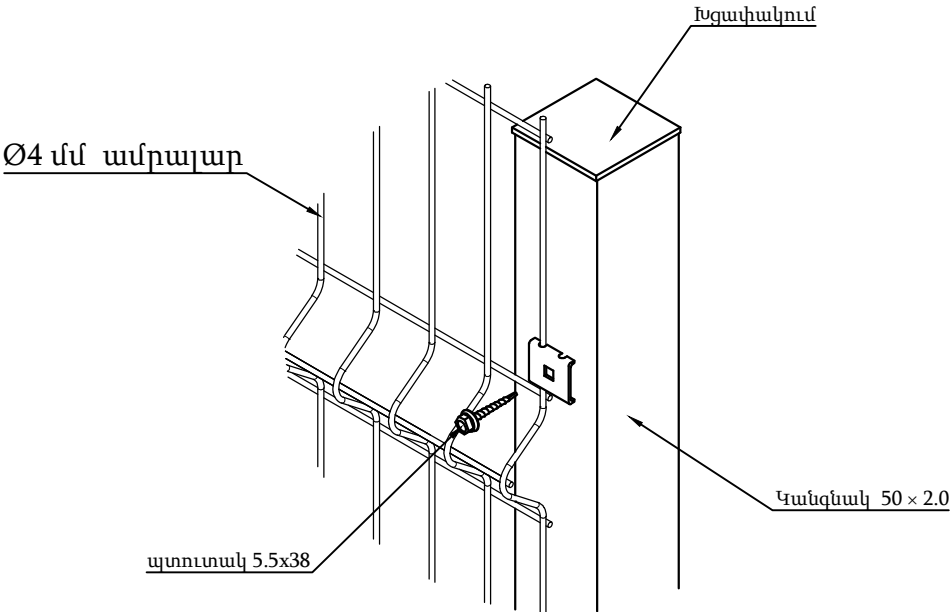


Ցանցի ամրացման դետալ

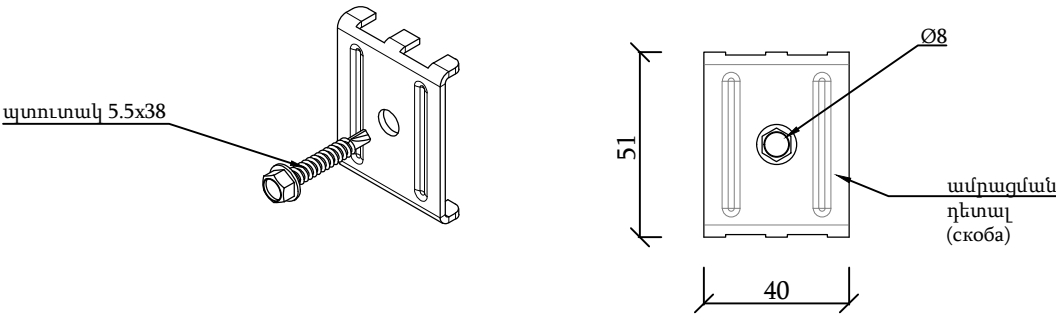


Տնօրեն	Ա.Բարսեղյան		ՀՀ Լոռու մարզ, Ալավերդի քաղաքի երկրորդ աշխարհամարտում զոհվածների նվիրված հուշակոթողի տարածքի ցանկապատի կառուցում			ՃՇ
ՆԳՃ	Ա.Բարսեղյան		Ցանկապատի մեկ հատվածի տարածական տեսքը և չափերը	փուլ	թերթ	թերթեր
Ճարտ.	Ա. Ղուկասյան			ԱՆ	19	23
Կոնստ.	Գ. Գուլանյան					
Նախագծեց	Ա.Բարսեղյան					
				«ԱՇՈՏ ԲԱՐՍԵՂՅԱՆ ՍԱՇԻԿԻ» ԱԶ ԼԻՑԵՆԶԻԱ ՔՊՈԼ - 002252		


Ցանկապատի իրականացում մինչև 12% թեքության դեպքում

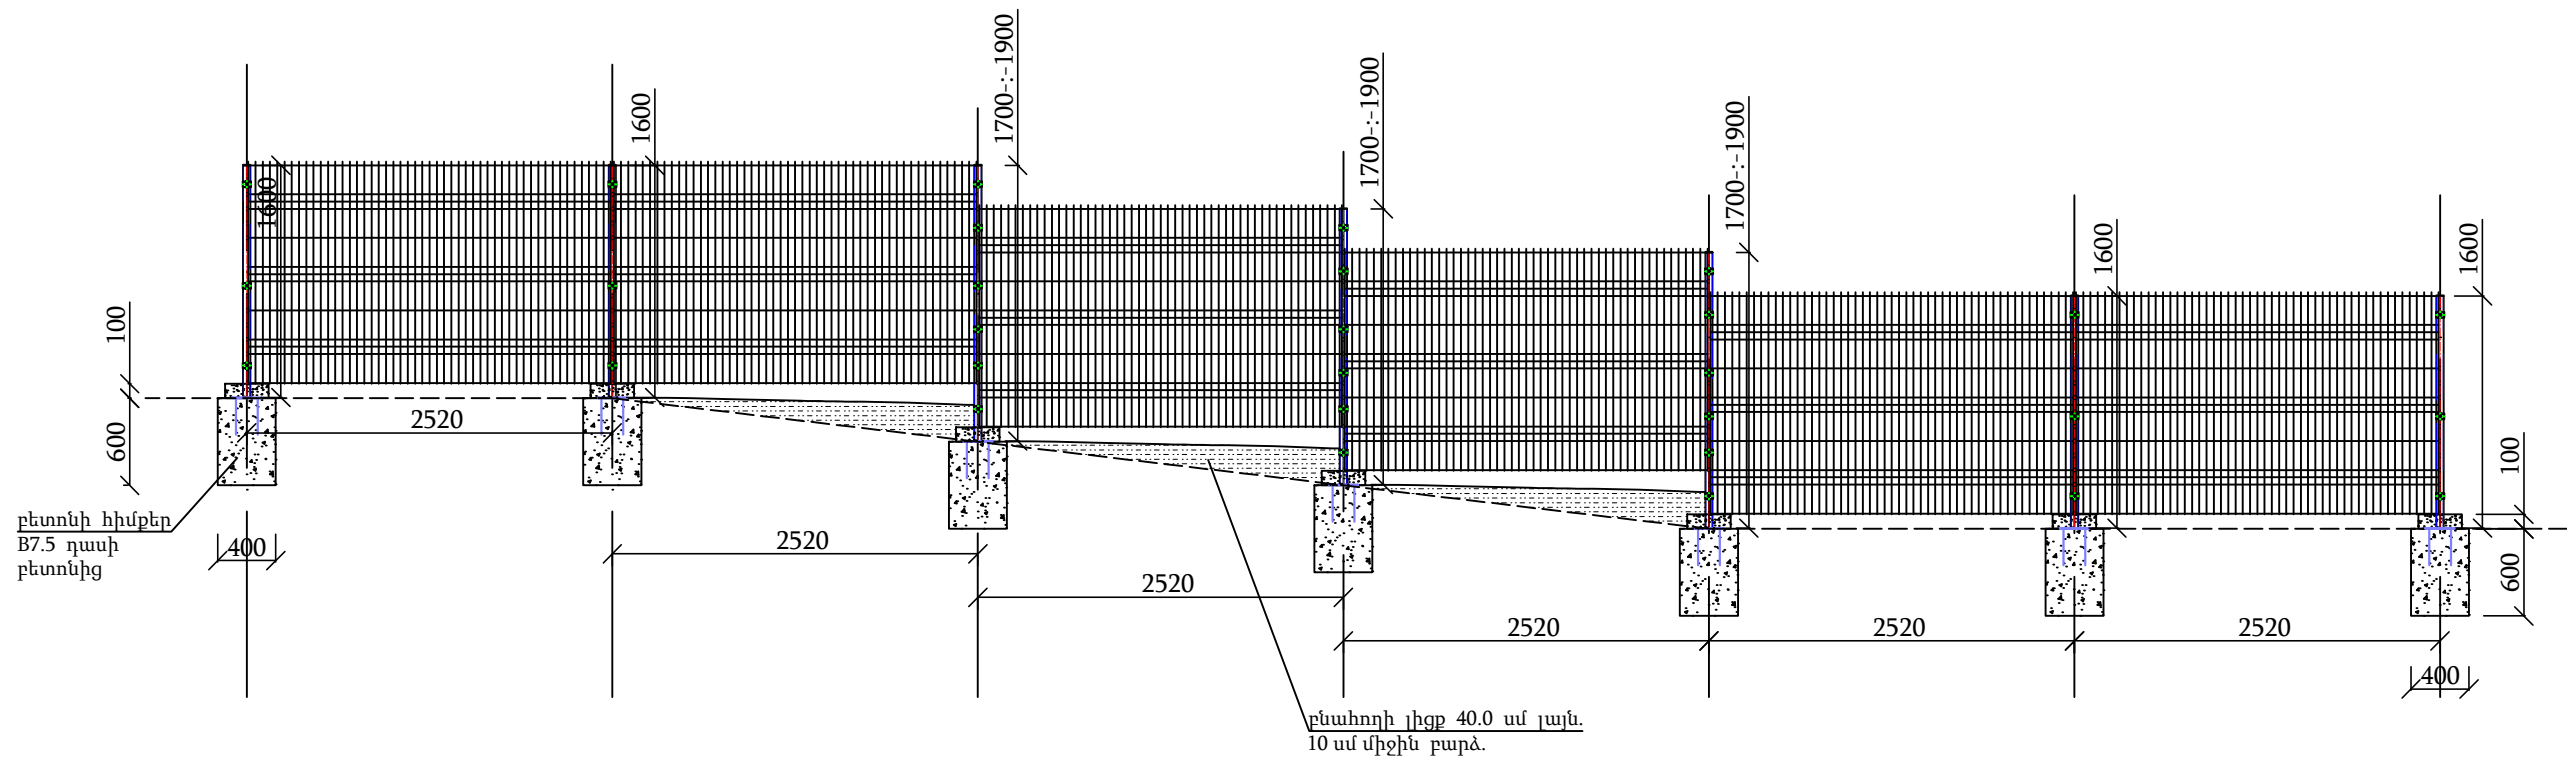


Ցանկապատի իրականացում 12%-ից մեծ թեքության դեպքում

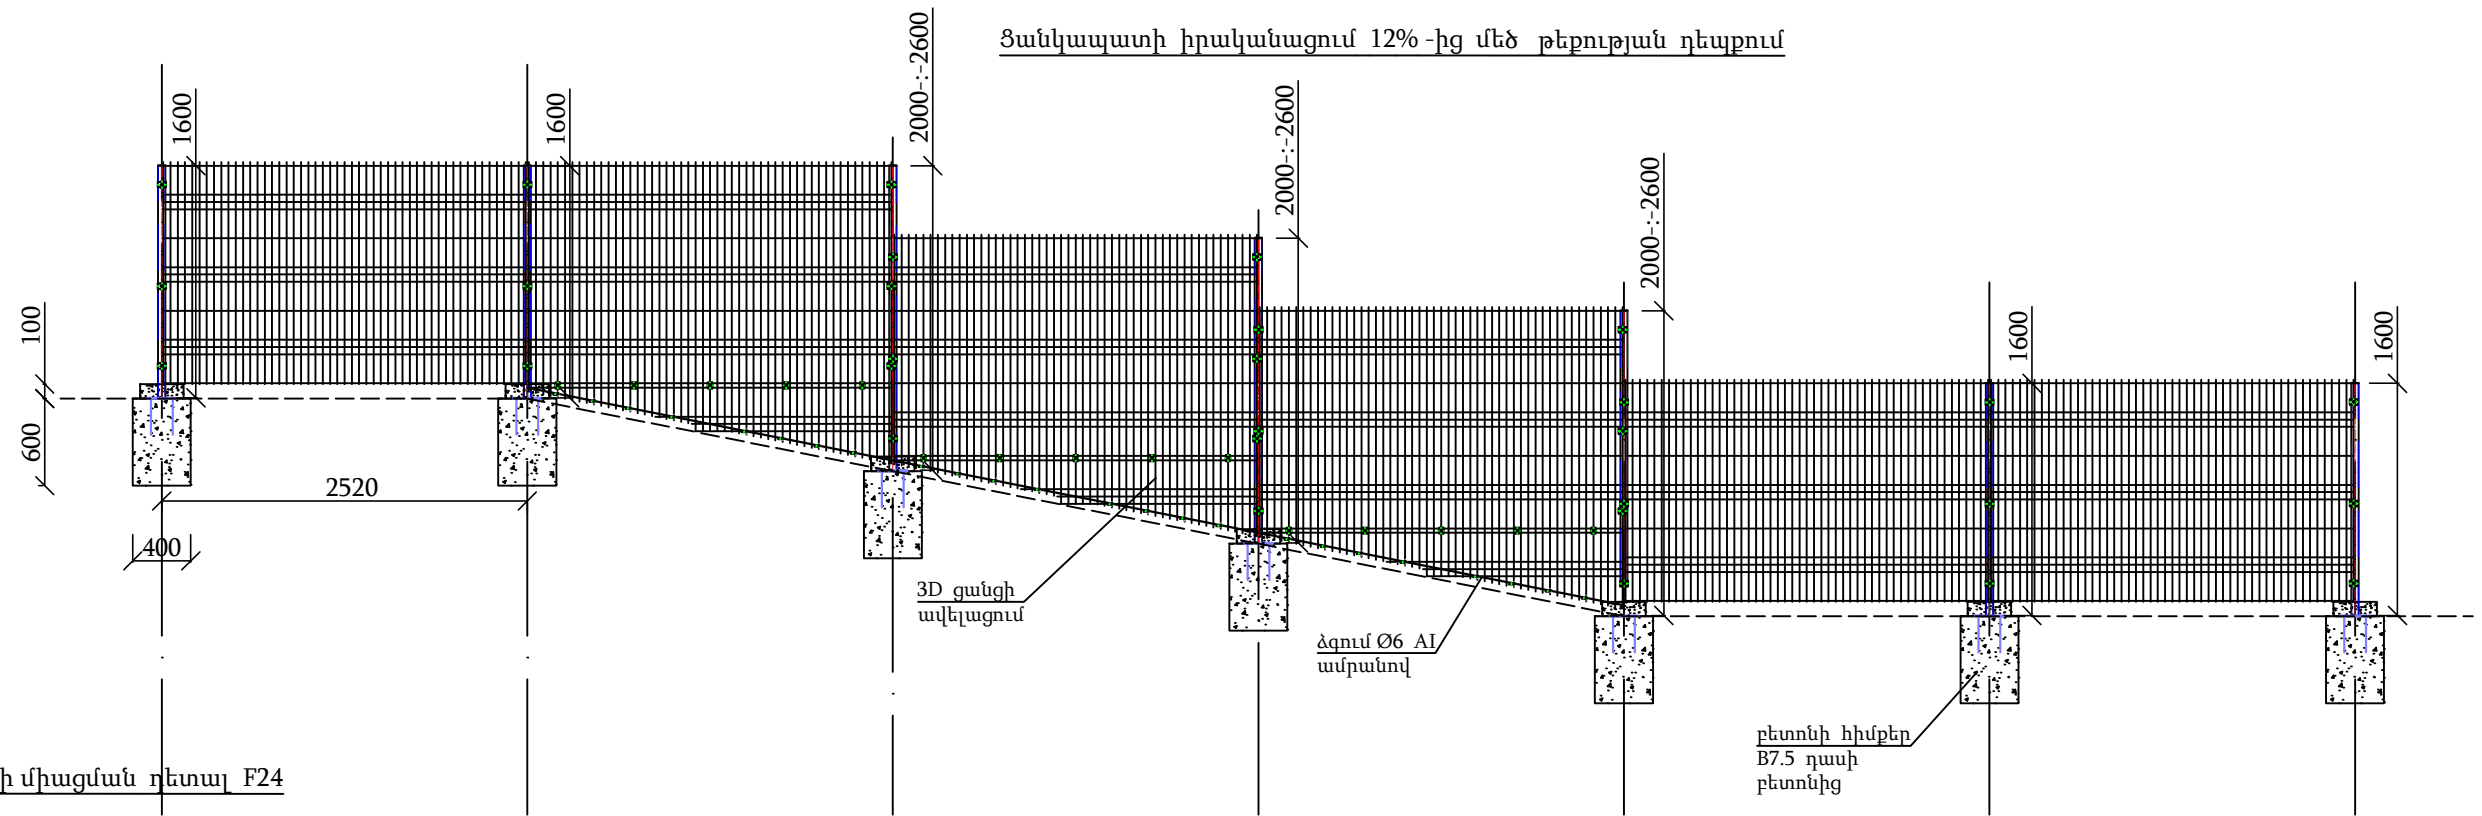

Երկու ցանցի միացման դետալ F24

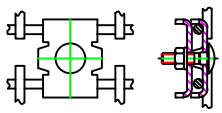

Ցանցի կտրվածք





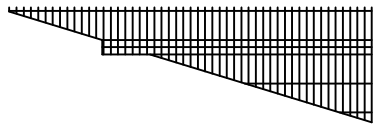


Ծանոթ.

1. բնահողի լիցքը կատարել թողնելով ցանցի և մակերևույթի միջև տարածություն 5.0 - 10.0 սմ.
2. ցանցի կտրումը կատարել տեղում թողնելով ցանցի և մակերևույթի միջև նույն տարածությունը

Տնօրեն	Ա. Բարսեղյան		ՀՀ Լոռու մարզ, Ալավերդի քաղաքի երկրորդ աշխարհամարտում զոհվածներին նվիրված հուշակոթողի տարածքի ցանկապատի կառուցում	ՃՇ		
ՆԳՃ	Ա. Բարսեղյան					
Ճարտ.	Ա. Ղուկասյան		Ցանկապատի իրականացում բարձրությունների տարբերության դեպքում	փուլ	թերթ	թերթեր
Կոնստ.	Գ. Գուլանյան			ԱՆ	20	23
Նախագծեց	Ա. Բարսեղյան			 « ԱՇՈՏ ԲԱՐՍԵՂՅԱՆ ՍՍՇԻԿԻ » ԱԶ ԼԻՑԵՆԶԻԱ ՔՊԼ - 002252		
	.					

Ցանկապատի մետաղական կանգնակներ U 1:25

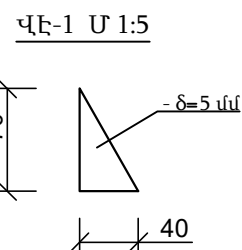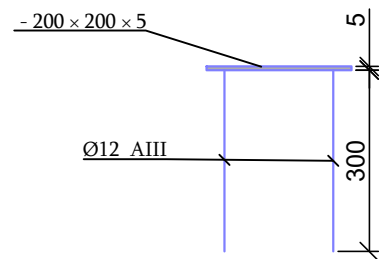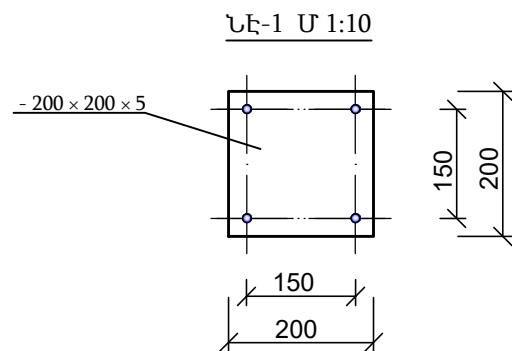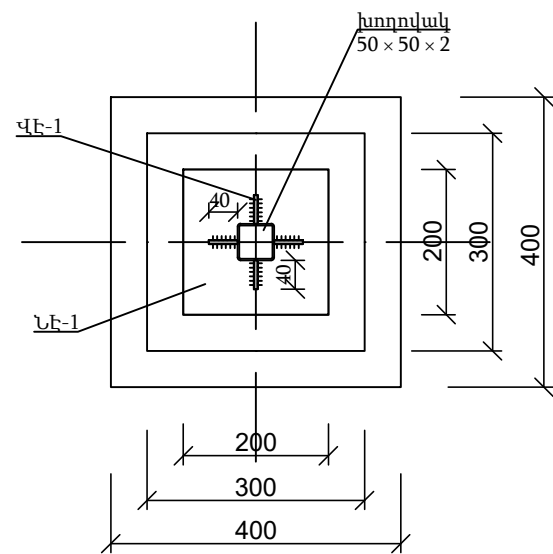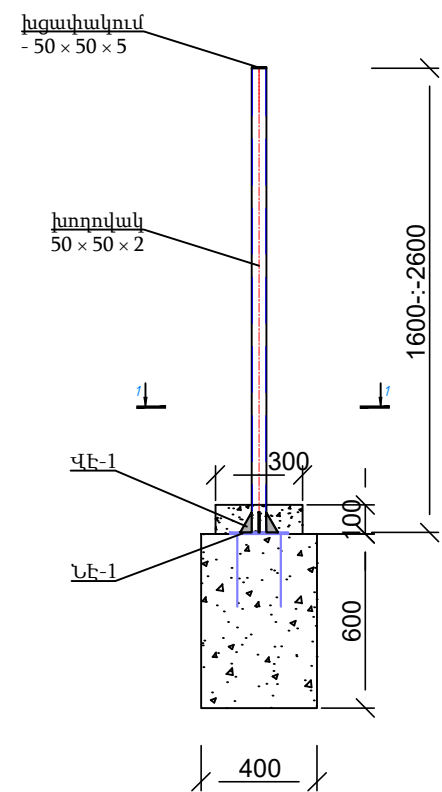


3D ցանցով ցանկապատի նյութերի և աշխատանքների ծավալների մասնագիր
L=325.0 գծմ, H= 1.5 մ



թիվ	Աշխատանքի անվանումը	չ/մ	քանակը	ծանոթ.
1	2	3	4	5
1	3-րդ կարգի բնահողի մշակում ձեռքով	մ³	18.92	
2	բետոնի կետային հիմքեր B7.5	մ³	20.7	
3	ցանկապատի տակ բնահողի լիցք 40.0 սմ լայն. 10 սմ միջին բարձ. փորված ավելորդ բնահողից ձեռքով տոփանումով	մ³	3.8	
4	ավելորդ բնահողի փռում տեղում	մ³	15.12	
5	մետաղական կանգնակ 50 × 50 × 2 խողովակից L=1700 -:-2700մմ	հատ	195	Σ L=351.0 մ
6	կանգնակի պլաստիկ խցան 50 × 50	հատ	195	
7	մետաղական կանգնակների երկշերտ փոշեներկում	մ²	70.2	
	ներդիր էլեմենտ ՆԷ-1			
8	-200 × 200 × 5 թերթավոր պողպատ	մ²	7.88	309.3 կգ
10	ամրան Ø 12 A III L= 300 մմ	կգ	209.93	
	Վրադիր էլեմենտ ՎԷ-1			
11	-70 × 40 × 5 թերթավոր պողպատ	մ²	1.11	43.6 կգ
	3D ցանց 2500 × 1530 (h) 189 հատ			
12	փոշեներկված 3D ցանց 50 × 200 Ø4 ամրալարով, ներառյալ ամրացման դետալները	մ²	723.0	
13	փոշեներկված 3D 2500 × 1530 (h) ցանցի թեք կտրում, ավելացում ներքևի մասից	մ²	8.3	8 տեղ
14	երկու ցանցի միացման դետալ F24	հատ	40	
15	թեք կտրված ցանցի ներքևի մասի ձգում Ø6 AI ամրանով	կգ	4.8	
16	ամրացման դետալ լարի սեղմիչ	հատ	1200	
17	Ø6 AI ամրանի երկշերտ փոշեներկում	մ²	0.05	
	Տարածքի մաքրում թփերից ու մացառներից			
18	մինչև 15 սմ տրամագծով ծառերի կտրում	հատ	500	
19	թփերի ու մացառների կտրում	հատ	500	
20	ծառերի հեռացում	տն	22.0	
21	թփերի ու մացառների և շին. աղբի հեռացում	տն	150.0	

Տնօրեն	Ա.Բարսեղյան	Վ.Բարսեղյան	ՀՀ Լոռու մարզ, Ալավերդի քաղաքի երկրորդ աշխարհամարտում զոհվածների նվիրված հուշակոթողի տարածքի ցանկապատի կառուցում			ԸՇ		
ՆԳՃ	Ա.Բարսեղյան	Վ.Բարսեղյան				փուլ	թերթ	թերթեր
Ճարտ.	Ա. Ղուկասյան	Վ.Բարսեղյան				ԱՆ	21	23
Կոնստ.	Գ. Գուլանյան	Վ.Բարսեղյան						
Նախագծեց	Ա.Բարսեղյան	Վ.Բարսեղյան	Ցանկապատի մետաղական կանգնակներ, ցանկապատի նյութերի և աշխատանքների ծավալների մասնագիր			« ԱՇՈՏ ԲԱՐՍԵՂՅԱՆ ՍՍՇԻԿԻ » ԱԶ ԼԻՑԵՆԶԻԱ ՔՊՈԼ - 002252		
	.							

Նախագծվող մետաղական դարպաս 4.8x2.0 (h) ներկառուցված դռնակով Մ 1:25

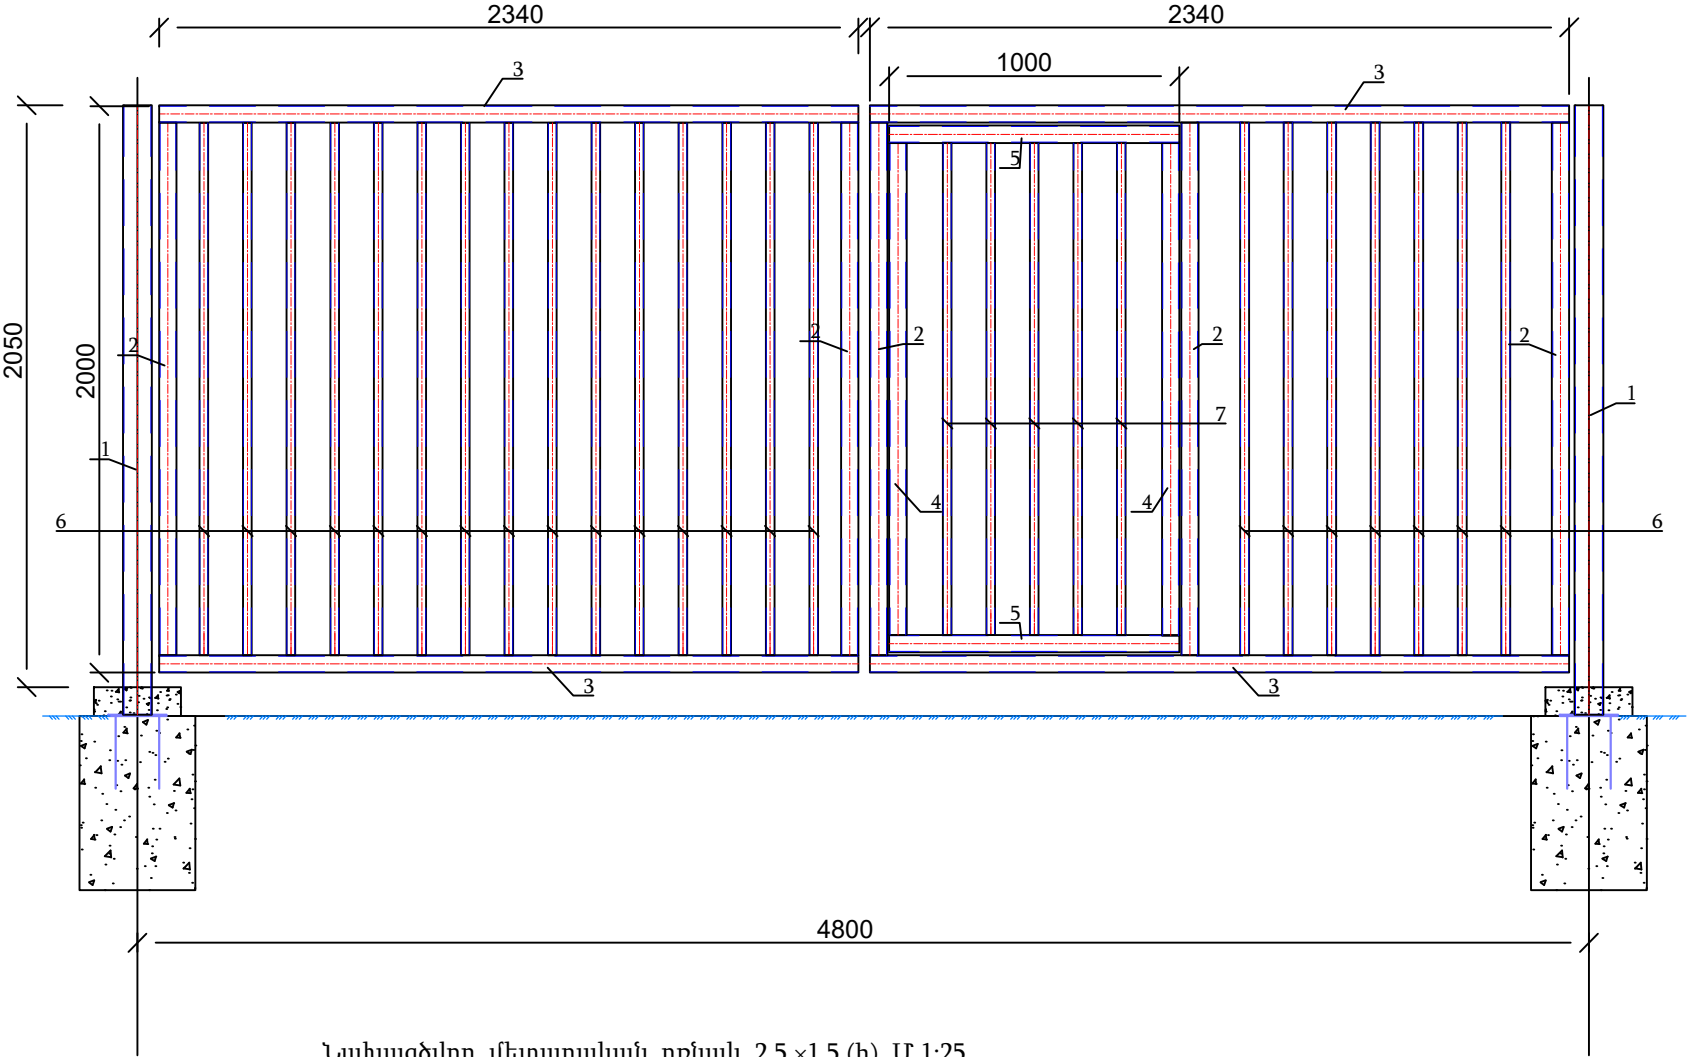

Նախագծվող մետաղական դռնակ 2.5x1.5 (h) Մ 1:25

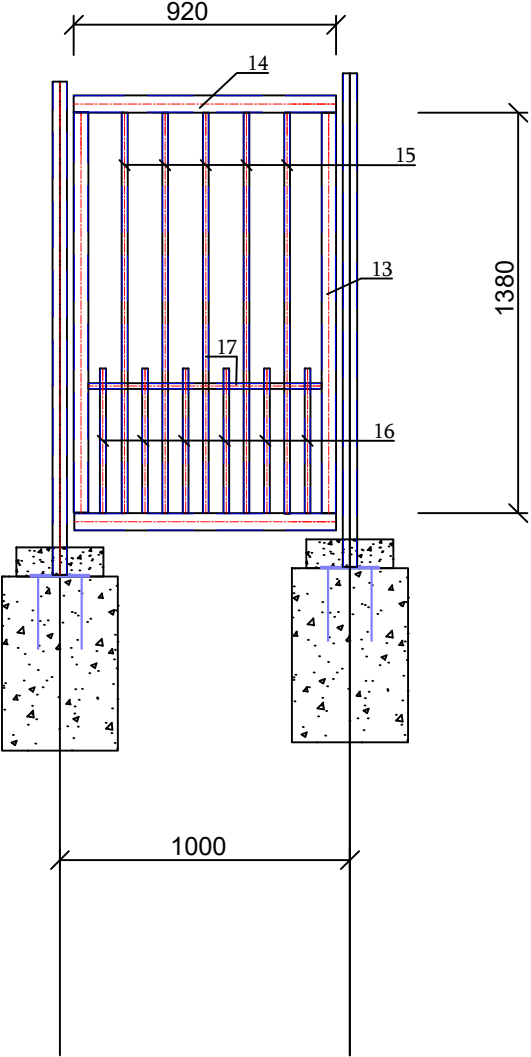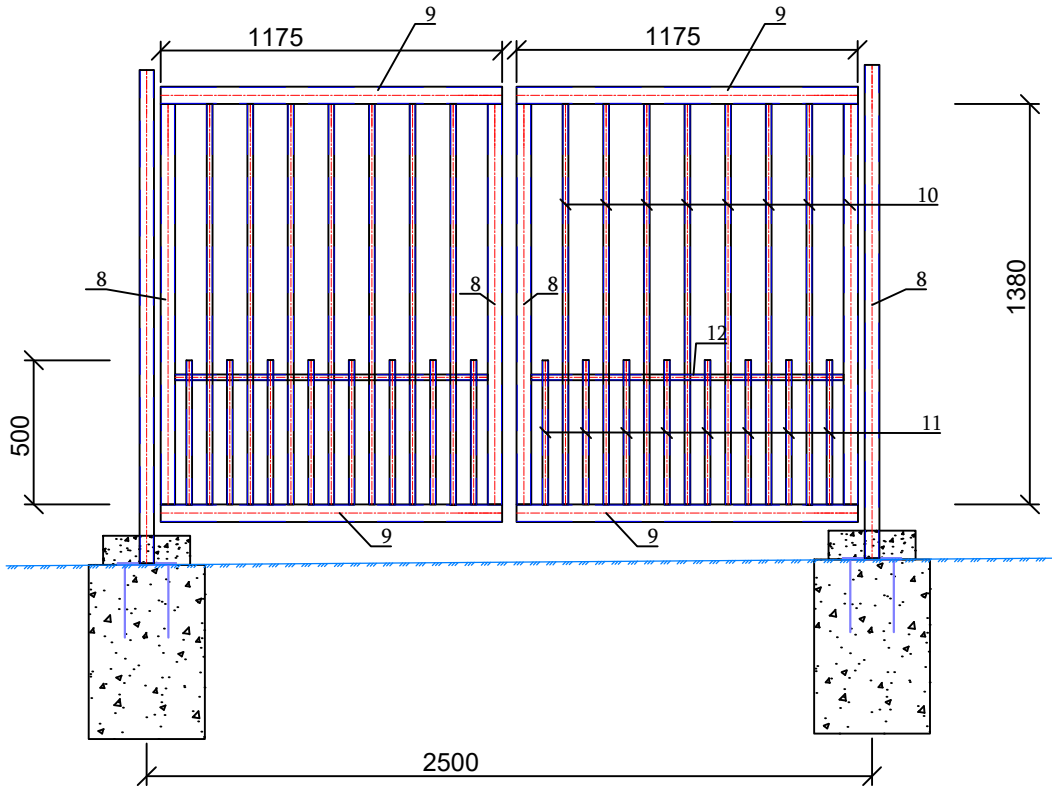

Տնօրեն	Ա.Բարսեղյան	<i>Ս. Բարսեղյան</i>	ՀՀ Լոռու մարզ, Ալավերդի քաղաքի երկրորդ աշխարհամարտում զոհվածների նվիրված հուշակոթողի տարածքի ցանկապատի կառուցում			ՃՀ		
ՆԳՀ	Ա.Բարսեղյան	<i>Ս. Բարսեղյան</i>				փուլ	թերթ	թերթեր
Ճարտ.	Ա. Ղուկասյան	<i>Ա. Ղուկասյան</i>				ԱՆ	22	23
Կոնստ.	Գ. Գուլանյան	<i>Գ. Գուլանյան</i>	Մետաղական դարպաս և դռնակներ			 «ԱՇՈՏ ԲԱՐՍԵՂՅԱՆ ՍԱՇԻԿԻ» ԱԶ ԼՒՑԵՆՁԻԱ ՔՊԼ - 002252		
Նախագծեց	Ա.Բարսեղյան	<i>Ս. Բարսեղյան</i>						
	.							




Մետաղական դարպասի և դռնակների նյութերի և աշխատանքների ծավալների մասնագիր

Nº	Նշանակումը	Անվանումը	Քանակը հատ	Քաշը կգ	Ծանոթ.
	<u>Նախագծվող մետաղական դարպաս 4.8×2.0 (h) ներկառուցված դռնակով</u>		1		
1	ԳՕՍՏ ԿՅ36-2287-80	քառակուսի խողովակ 100×100×4.0 L=2200 մմ	2	53.1	
2	ԳՕՍՏ 30245-2003	ուղղանկյուն խողովակ 60×40×3 L=1880 մմ	5	40.42	
3	ԳՕՍՏ 30245-2003	ուղղանկյուն խողովակ 60×40×3 L=2340 մմ	4	40.25	
4	ԳՕՍՏ 30245-2003	ուղղանկյուն խողովակ 60×40×3 L=1740 մմ	2	14.97	
5	ԳՕՍՏ 30245-2003	ուղղանկյուն խողովակ 60×40×3 L=1000 մմ	2	8.6	
6	ԳՕՍՏ 8639-82	քառակուսի խողովակ 30×30×2.5 L=1880 մմ	22	85.63	
7	ԳՕՍՏ 8639-82	քառակուսի խողովակ 30×30×2.5 L=1740 մմ	5	18.01	
		պլաստիկ խցան Ø100	2		
		պլաստիկ խցան 60 × 40	12		
		ծխնի	6		
		բռնակ	3		
		փական	2		
		մետաղական դարպասի երկշերտ ներկում			12.7 մ²
	<u>Նախագծվող մետաղական դռնակ 2.5×1.5 (h)</u>		2		
8	ԳՕՍՏ 30245-2003	ուղղանկյուն խողովակ 60×40×2 L=1380 մմ	8	28.53	
9	ԳՕՍՏ 30245-2003	ուղղանկյուն խողովակ 60×40×2 L=1175 մմ	8	24.64	
10	ԳՕՍՏ 8639-82	քառակուսի խողովակ 20×20×1.5 L=1380 մմ	28	32.51	
11	ԳՕՍՏ 8639-82	քառակուսի խողովակ 20×20×1.5 L=500 մմ	32	13.44	
12	ԳՕՍՏ 8639-82	քառակուսի խողովակ 20×20×1.5 L=4000 մմ		3.37	
		պլաստիկ խցան 60 × 40	8		
		պլաստիկ խցան 20 × 20	32		
		ծխնի	8		
		բռնակ	4		
		փական	2		
		մետաղական դռնակի երկշերտ ներկում			8.8 մ²

	<u>Նախագծվող մետաղական դռնակ 1.0×1.5 (h)</u>		1		
13	ԳՕՍՏ 30245-2003	ուղղանկյուն խողովակ 60×40×2 L=1380 մմ	2	8.1	
14	ԳՕՍՏ 30245-2003	ուղղանկյուն խողովակ 60×40×2 L=920 մմ	2	5.4	
15	ԳՕՍՏ 8639-82	քառակուսի խողովակ 20×20×1.5 L=1380 մմ	5	5.81	
16	ԳՕՍՏ 8639-82	քառակուսի խողովակ 20×20×1.5 L=500 մմ	6	2.52	
17	ԳՕՍՏ 8639-82	քառակուսի խողովակ 20×20×1.5 L=900 մմ		0.76	
		պլաստիկ խցան 60 × 40	4		
		պլաստիկ խցան 20 × 20	6		
		ծխնի	2		
		բռնակ	1		
		փական	1		
		մետաղական դռնակի երկշերտ ներկում			1.8 մ²

Ծանոթ.

1. դռնակների մետաղական կանգնակների և հիմքերի ծավալները տրված են ցանկապատի հետ, տես թերթ ՃՇ-21

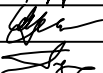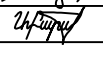 Տնօրեն	Ա.Բարսեղյան		ՀՀ Լոռու մարզ, Ալավերդի քաղաքի երկրորդ աշխարհամարտում զոհվածներին նվիրված հուշակոթողի տարածքի ցանկապատի կառուցում	ՃՇ		
ՆԳՃ	Ա.Բարսեղյան					
Ճարտ.	Ա. Ղուկասյան		Մետաղական դարպասի և դռնակների նյութերի և աշխատանքների ծավալների մասնագիր	փուլ	թերթ	թերթեր
Կոնստ.	Գ. Գուլանյան			ԱՆ	23	23
Նախագծեց	Ա.Բարսեղյան				 «ԱՇՈՏ ԲԱՐՍԵՂՅԱՆ ՍԱՇԻԿԻ» ԱԶ ԼՈՒՆԱԳԻՒՄ ԲՈՒՄ - 002252	
	.					