

ՍԱՌԸ,ՏԱՔ ԶՐԱՄԱՏԱԿԱՐԱՐՄԱՆ, ԿԵՆՑԱՂԱՅԻՆ ԿՈՅՈՒՂՈՒ ՑԱՆՑԵՐԻ ԲԱՑԱՏՐԱԳԻՐ

ՍԱՌԸ ,ՏԱՔ ԶՐԱՄԱՏԱԿԱՐԱՐՄԱՆ, ԿԵՆՑԱՂԱՅԻՆ ԿՈՅՈՒՂՈՒ ՑԱՆՑԵՐԻ ՆԱԽԱԳԻԾԸ ՄՇԱԿԱԾ Է ԸՍՏ ՃԱՐՏԱՐԱՊԵՏԱԿԱՆ ԳԾԱԳՐԵՐԻ:

ՇԵՆՔԻ ՀԱՐԿԱՅՆՈՒԹՅՈՒՆԸ` 2 ՀԱՐԿ :

ՇԵՆՔՈՒՄ ՆԱԽԱԳԾԿԵԼ ԵՆ ՍԱՌԸ,ՏԱՔ ԶՐԱՄԱՏԱԿԱՐԱՐՄԱՆ, ԿԵՆՑԱՂԱՅԻՆ ԿՈՅՈՒՂՈՒ ՑԱՆՑԵՐ:

ՆԱԽԱԳԻԾԸ ԿԱՏԱՐԿԱԾ Է ՀԱՄԱՁԱՅՆ ԳՈՐԾՈՂ ՇՆ ԵՎ Կ 40-0.1-01-2014-Ի ՆՈՐՄԵՐԻ:

ՀԱՇՎԱՐԿԱՅԻՆ ՏՎՅԱԼՆԵՐ

Ցանցի անվանումը	Պահանջվող ճնշումը	Հաշվարկային ելքեր		Հակ. կարիք Լ/վրկ
		խմ/ժամ	Լ/վրկ	
Սառը ջուր	26	1,8	0,5	
Կոյուղի			2,1	

ՍԱՌԸ ԶՐԻ ՍՆՈՒՑՈՒՄԸ ԿԱՏԱՐԿՈՒՄ Է ԿԻՑ ՓՈՂՈՑՈՎ ԱՆՑՆՈՂ ԳՈՐԾՈՂ ԶՐՄՈՒՂԻ Ø50ՄՄ ՑԱՆՑԻՑ Ø25ՄՄ ԽՈՂՈՎԱԿՈՎ : ՄԻԱՑՄԱՆ ԿԵՏՈՒՄԵՐՈՒՄ ԿԱՏԱՐԵԼ ԳՈՏԻ ՄԻԱՑՈՒՄ DN50x25, ՈՐԻՑ ՀԵՏՈ ՆԱԽԱՏԵՍԵԼ ԿՑԱՄԱՍ Φ50x20 ՓԱԿԱՆ Φ20:

ՏԱՔ ԶՐԱՆԱՏԱԿԱՐԱՐՈՒՄԸ ԿԱՏԱՐԿՈՒՄ Է ԷԼԵԿՏՐԱԶՐԱՏԱՔԱՅՈՒՑԻՉՈՎ :

ՑԱՆՑԻ ՀԱՄԱՐ ՆԱԽԱՏԵՍԿԱԾ ԵՆ ՊՈԼԻՊՐՈՊԻԼԵՆԵ Ø25-15 ՄՄ ԽՈՂՈՎԱԿՆԵՐ:

ԿԵՆՑԱՂԱՅԻՆ ԿԵՂՏԱԶՐԵՐԸ ՍԱՆ-ՍԱՐՔԵՐԻՑ ԻՆՔՆԱՀՈՍ ՀԱՎԱՔՎՈՒՄ ԵՎ ՀԵՌԱՑՎՈՒՄ ԷԿՈՅՈՒԿՈՒ ԲԱԿԱՅԻՆ ՑԱՆՑ Φ100 ԽՈՂՈՎԱԿՈՎ: ՑԱՆՑԵՐԻ ՀԱՄԱՐ ՆԱԽԱՏԵՍԿԱԾ ԵՆ ԿՈՅՈՒՂՈՒ ՊԼԱՍՏՄԱՍԵ ԽՈՂՈՎԱԿՆԵՐ Ø100 ÷50 ՄՄ:

ԶՐԱՄԱՏԱԿԱՐԱՐՄԱՆ ԵՎ ԿԵՆՑԱՂԱՅԻՆ ԿՈՅՈՒՂՈՒ ՄԱՅՐՈՒՂՈՒ ՑԱՆՑԵՐԸ ՆԱԽԱՏԵՍԿԱԾ ԵՆ ԱՌԱՋԻՆ ՀԱՐԿԻ ՀԱՏԱԿԻ ՏԱԿՈՎ, ԻՍԿ ՈՒՂԱՁԻԳ ԿԱՆԳՆԱԿՆԵՐԸ ՆԱԽԱՏԵՍԿԱԾ ԵՆ ՈՒՂԱՁԻԳ ՀՈՐԱՆՆԵՐԻ ՄԻՋՈՎ:

ԱՇԽԱՏԱՆՔՆԵՐԸ ԿԱՏԱՐԵԼ ՏԵՂՈՒՄ ՓԱՍՏԱՑԻ ԻՐԱՎԻՃԱԿԻՑ ԵԼՆԵԼՈՎ:


ՆԱԽԱԳԾԱՅԻՆ ԱՇԽԱՏԱՆՔՆԵՐԸ ԿԱՏԱՐԿԱԾ ԵՆ ՀՀ-ՈՒՄ ԳՈՐԾՈՂ ՆՈՐՄԵՐԻ ԵՎ ԿԱՆՈՆՆԵՐԻ ՀԱՄԱՁԱՅՆ:

ՀԱՏԱԿԱԳԾՈՒՄ	ՍԽԵՄԱՅՈՒՄ	ՆՇԱՆՆԵՐԻ ԱՆՎԱՆՈՒՄԸ
1	2	3
.....Ջ1.....	Ջ1.....	ՍԱՌԸ ԶՐԻ ՆԱԽԱԳ. ԽՈՂՈՎԱԿ
.....Կ1.....	Կ1.....	ԿՈՅՈՒՂՈՒ.....
		ՓԱԿԱՆ
 <		ՀՈՍԱԿ
 ԼՎ		ԼՎԱՑԱՐԱՆ
 ՋՎ		ԶՈՒԳԱՐԱՆԱԿՈՆՔ
		ՍՏՈՒԳԻՉ
Կ.Կ1	Կ.Կ1	ԿՈՅՈՒՂՈՒ ԿԱՆԳՆԱԿ
Կ.Ջ 1	Կ.Ջ 1	ՍԱՌԸ ԶՐԻ ԿԱՆԳՆԱԿ
ԽՏ		ԽՈՐԸ ՏԱԳՂԻՐ
		ԶՐԱՉԱՓ
 ԽԿ		ԽՈՀԱՆՈՑԱԿՈՆՔ
		ԳՈՐԾՈՂ ԴԻՏԱՀՈՐ
		ՆԱԽԱԳԾԱՅԻՆ ԴԻՏԱՀՈՐ


							Հ.Հ.Ա.Մ.-ԲՄԽԾՉԲ-2025/1			
							«ՄԱՄԻՄԻ ԹԻՎ 5 ՄՍՈՒՐ-ՄԱՆԿԱՊԱՐՏԵԶ» ՀՈԱԿ-Ի ՇԵՆՔԻ ՉԱՓԱԳՐՄԱՆ, ԾԱՎԱԼԱԹԵՐԹ, ԹԵՐՈՒԹՅՈՒՆՆԵՐԻ ԱԿՏԵՐԻ ԵՎ ՆԱԽԱՀԱՇԻՎՆԵՐԻ ՓԱՍՏԱԹՂԹԵՐԻ ՄՇԱԿՄԱՆ» ՆԱԽԱԳԻԾ			
Փոփ	քան.	Թեր	Փաստ	Ստոր	Այլ		ԶՐԱՄԱՏԱԿԱՐԱՐՈՒՄ ԵՎ ԶՐԱՀԵՌԱՑՈՒՄ	Փուլ	Թերթ	Թերթեր
Տնօրեն		Գ. Այվազյան						ԱՆ	ԶԿ-1	16
ԶԿ-Ի ՆԳՃ		Գ. Մադաթյան					ԱՌԱՋՆՈՐԴՈՂ ԹԵՐԹ	<<ԱՐԽԻ ԹՈՒԼՍ>> ՍՊԸ ԼԻՑ. ՔՊԼ 17532		


ՄԵՆՔԵՐԻ ԱՆՎԱՆԱՑԱՆԿ (I-ՀԱՐԿ)		
№№	ՄԵՆՔԵՐԻ ԱՆՎԱՆՈՒՄ	ՄԱԿ Ք/Մ
1	Միջանցք	83,00Մ ²
2	Խոհանոցային սպասքի լվացարան	10,60Մ ²
3	Տաք և սառը սննդի պատրաստման հատված	56,00Մ ²
4	Միջանցք	13,50Մ ²
5	Սանհանգույց	2,40Մ ²
6	Հանդերձարան	6,20Մ ²
7	Մթերքի մառան	10,30Մ ²
8	Մթերքի մառան	10,30Մ ²
9	Միջանցք	26,60Մ ²
10	Մեթոդկաբինետ	27,00Մ ²
11	Երաժշտական դահլիճ	62,70Մ ²
12	Սանհանգույց	8,20Մ ²
13	Էլեկտրավահանակային	5,10Մ ²
14	Սանհանգույց	3,20Մ ²
15	Լվացքատուն/ արդուկարան	17,80Մ ²
16	Պահակակետ	15,20Մ ²
17	Միջանցք	13,60Մ ²
18	Ֆիզկուլտուրայի դահլիճ	86,00Մ ²
19	Միջանցք	13,60Մ ²
20	Մարզիչի սենյակ	18,20Մ ²
21	Հավաքարարների սենյակ	13,90Մ ²
22	Խորդանոց	8,20Մ ²
23	Բժշկական կաբինետ և Պրոցեդուրային սենյակ	23,10Մ ²
24	Մեկուսարան	8,60Մ ²
25	Սանհանգույց	4,80Մ ²
26	Հանդերձարան	15,40Մ ²
27	Խմբակային սենյակ	44,00Մ ²
28	Բուֆետ	3,30Մ ²
29	Սանհանգույց	14,00Մ ²
30	Ննջարանային	46,80Մ ²
31	Աստիճանավանդակ	13,80Մ ²
32	Աստիճանավանդակ	13,80Մ ²
33	Միջանցք	40,80Մ ²
34	Աստիճանավանդակ	13,80Մ ²
35	Հանդերձարան	15,40Մ ²
36	Խմբակային սենյակ	45,90Մ ²
37	Բուֆետ	3,30Մ ²
38	Սանհանգույց	14,00Մ ²
39	Ննջարանային	47,80Մ ²
40	Հանդերձարան	15,40Մ ²
41	Խմբակային սենյակ	44,90Մ ²
42	Բուֆետ	3,30Մ ²
43	Սանհանգույց	14,00Մ ²
44	Ննջարանային	47,80Մ ²
45	Կաթսայատուն	19,40Մ ²

ՊԱՅՄԱՆԱԿԱՆ ՆՇԱՆՆԵՐ

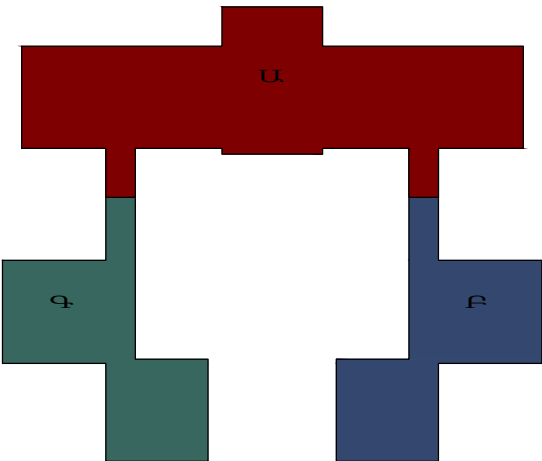

- ՄԱՍՆԱՇԵՆՔ - Ա
- ՄԱՍՆԱՇԵՆՔ - Բ
- ՄԱՍՆԱՇԵՆՔ - Գ /չվերանորոգվող /
- Նոր պատեր և միջնորումներ

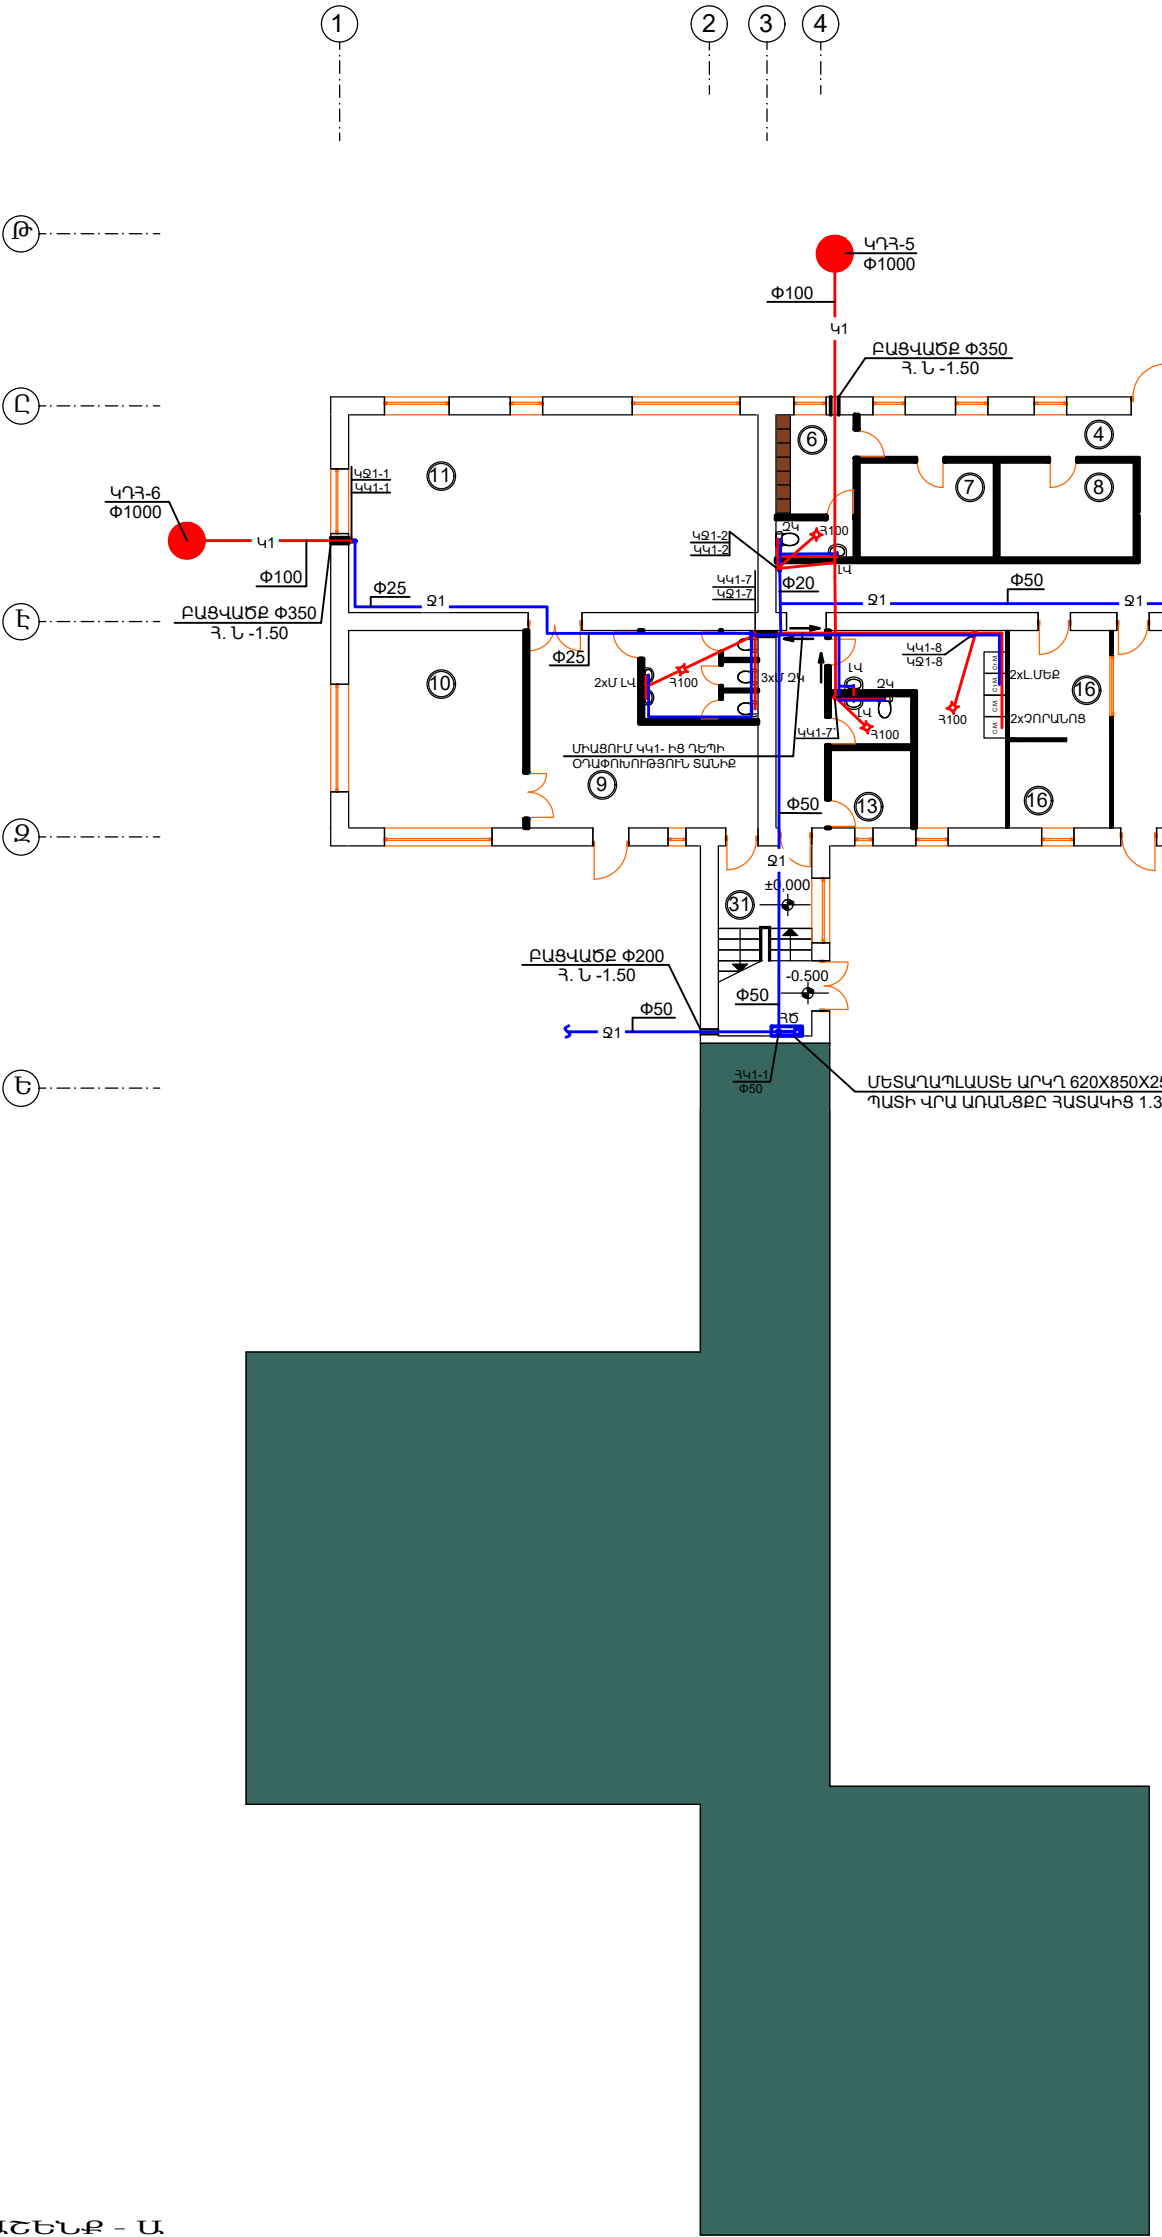


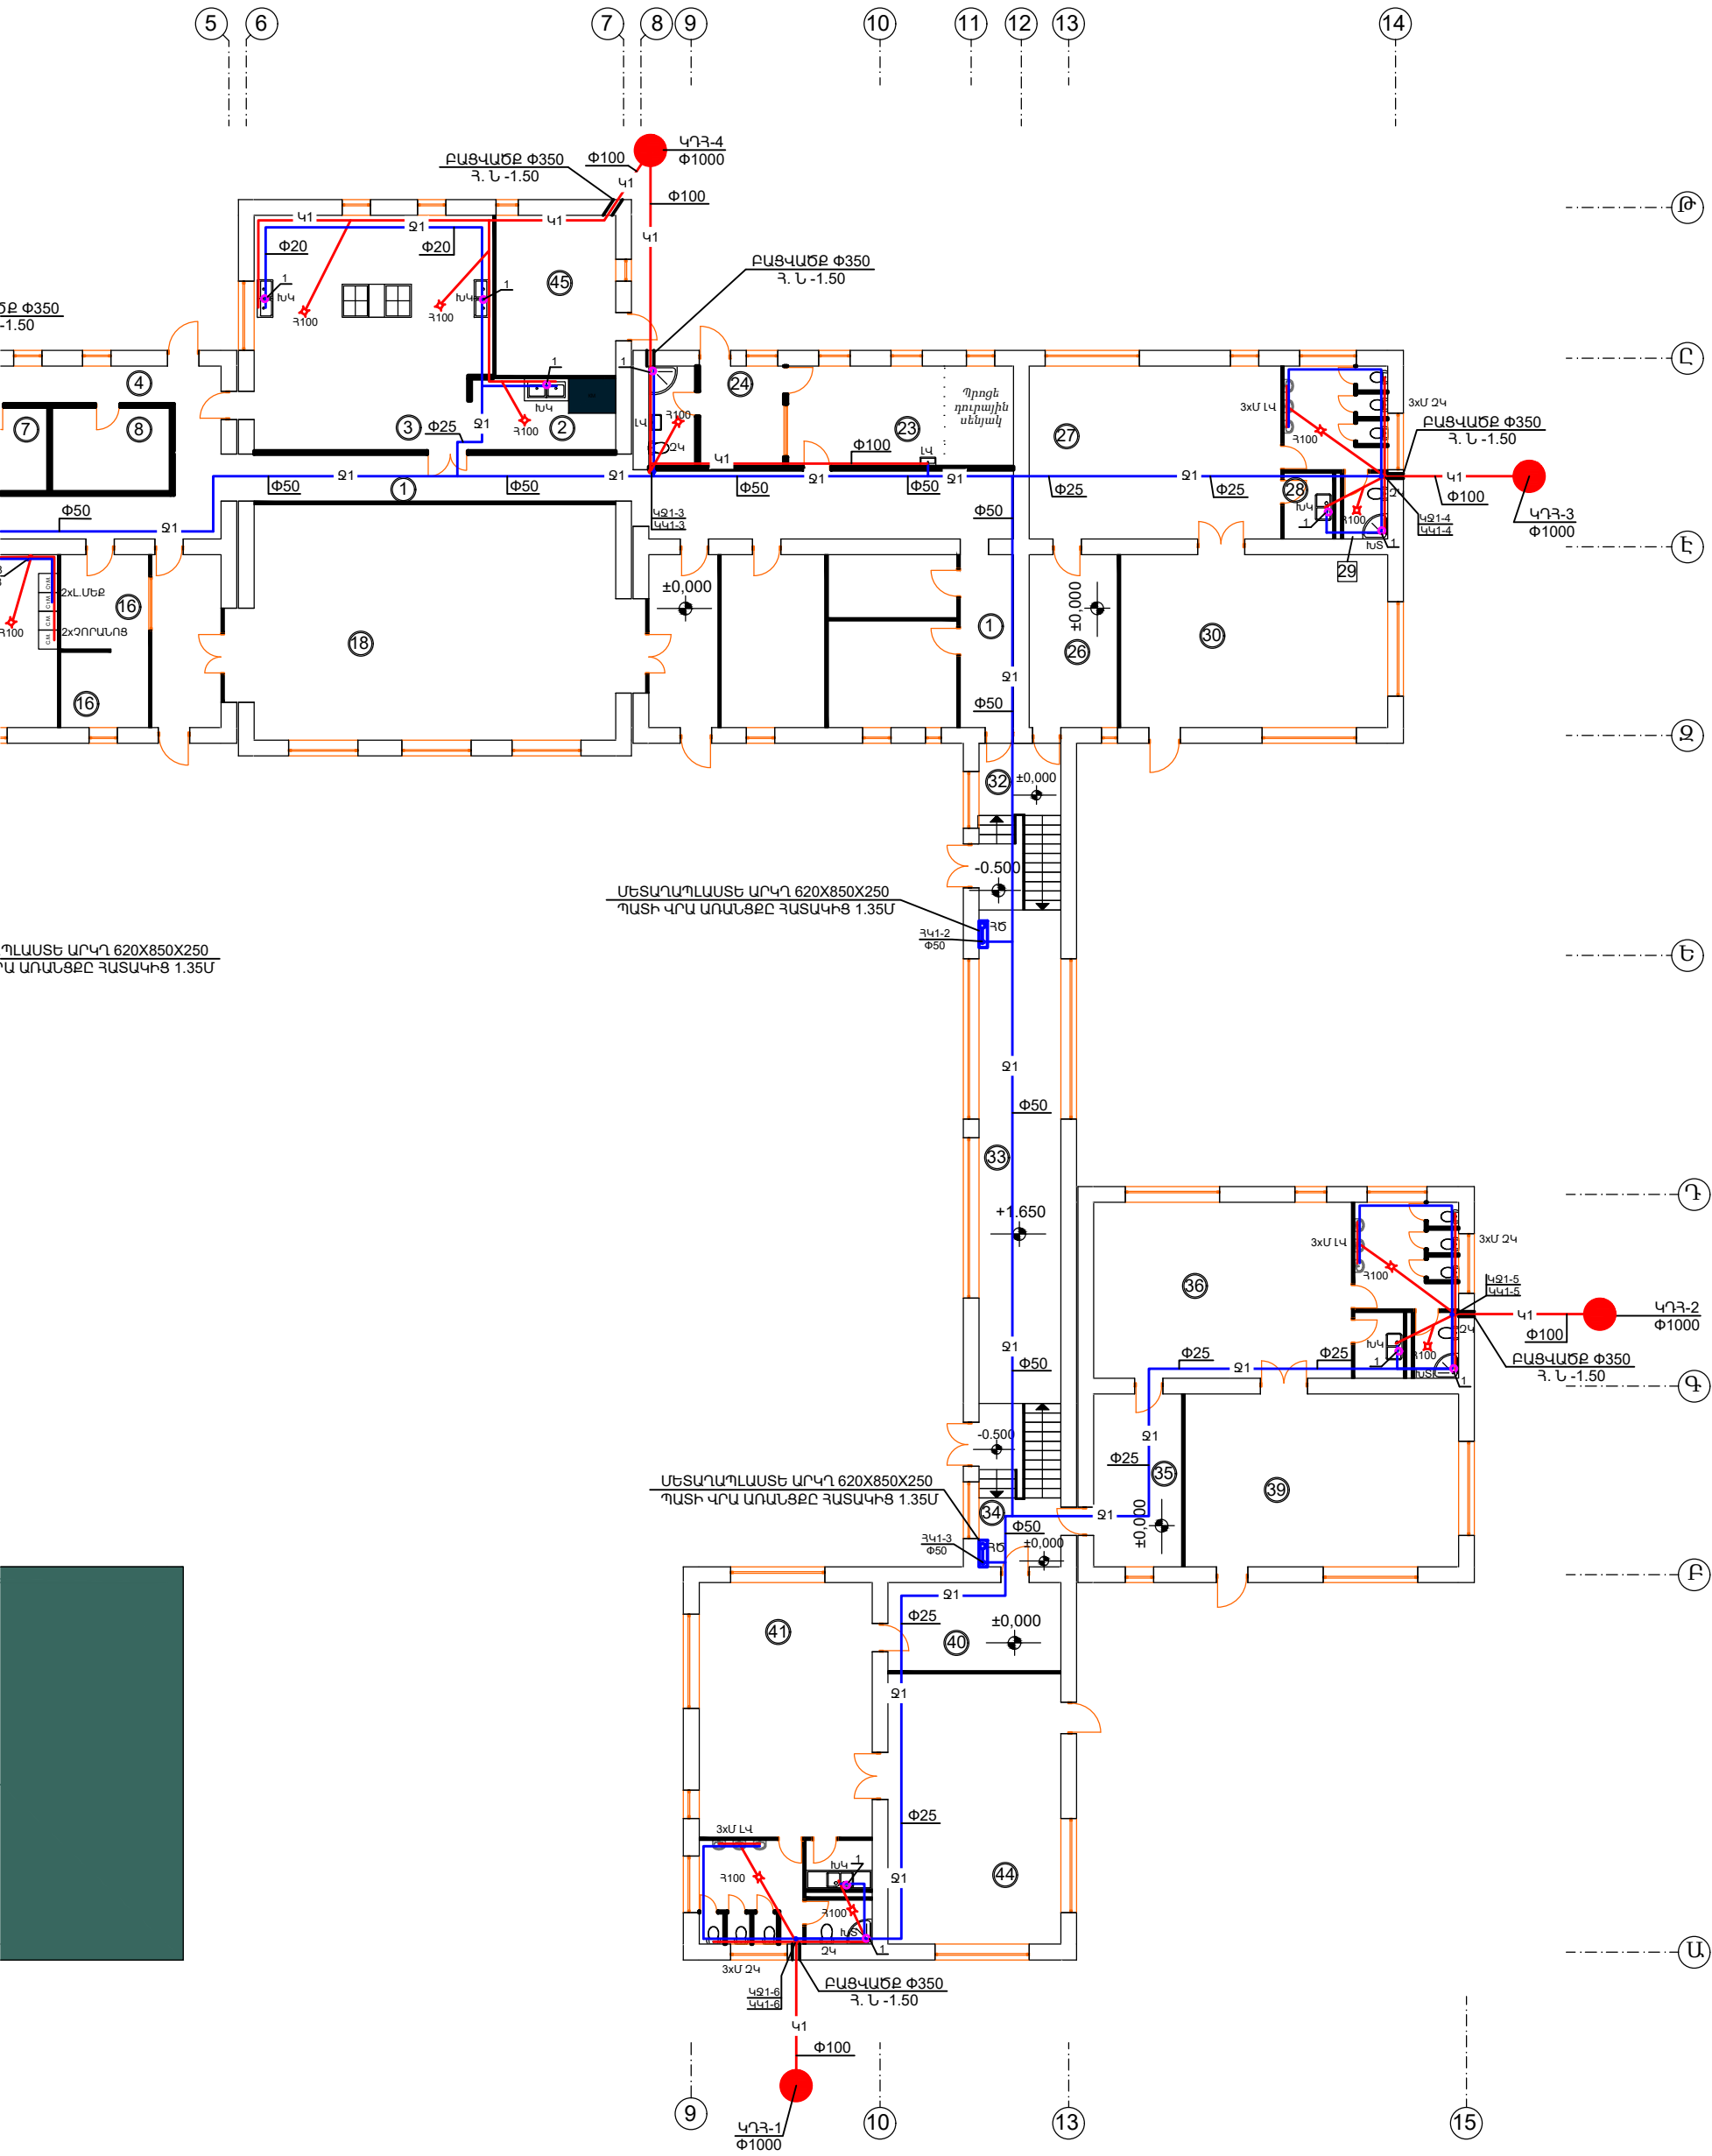



						ՀՀԱՄ-ԲՄԽԾՁԲ-2025/1			
						«ՄԱՍԻՍԻ ԹԻՎ 5 ՄՍՈՒՐ-ՄԱՆԿԱՊԱՐՏԵԶ» ՀՈԱԿ-Ի ՇԵՆՔԻ ՉԱՓԱԳՐՄԱՆ, ԾԱՎԱԼԱԹԵՐԹ, ԹԵՐՈՒԹՅՈՒՆՆԵՐԻ ԱԿՏԵՐԻ ԵՎ ՆԱԽԱՀԱՇԻՎՆԵՐԻ ՓԱՍՏԱԹՂԹԵՐԻ ՄՇԱԿՄԱՆ» ՆԱԽԱԳԻԾ			
Փոփ	քան.	Թեր	Փաստ	Ստոր	Այլ	ՋՐԱՄԱՏԱԿԱՐԱՐՈՒՄ ԵՎ ՋՐԱՀԵՌԱՑՈՒՄ	Փուլ	Թերթ	Թերթեր
Տնօրեն	Գ. Այվազյան						ԱՆ	ՋԿ-2	16
ՋԿ-Ի ՆԳՃ	Գ. Մաղաթյան					ԱՌԱՋԻՆ ՀԱՐԿԻ ՀԱՏԱԿԱԳԻԾ Ջ1-Ի ԵՎ Կ1-Ի ՑԱՆՑԵՐՈՒՄ Ս:150	<<ԱՐԽԻ ԹՈՒԼՍ>> ՄՊԸ ԼԻՑ. ՔՊԼ 17532		


ՄԵՆՔԵՐԻ ԱՆՎԱՆԱՑԱՆԿ (I-ՀԱՐԿ)		
№№	ՄԵՆՔԵՐԻ ԱՆՎԱՆՈՒՄ	ՄԱԿ Ք/Մ
1	Աստիճանավանդակ	16,90Մ ²
2	Հանդերձարան	15,40Մ ²
3	Խմբակային սենյակ	41,00Մ ²
4	Բուֆետ	3,30Մ ²
5	Սանհանգույց	14,00Մ ²
6	Ննջարանային	46,80Մ ²
7	Միջանցք	27,50Մ ²
8	Տնօրենի սենյակ	25,90Մ ²
9	Ընդունարան	10,80Մ ²
10	Ուսմասվար	16,00Մ ²
10*	Սանհանգույց	2,80Մ ²
11	Ընդհանուր բաժին	25,90Մ ²
12	Հաշվապահ	16,00Մ ²
13	Աստիճանավանդակ	16,90Մ ²
14	Հանդերձարան	15,40Մ ²
15	Խմբակային սենյակ	45,20Մ ²
16	Բուֆետ	3,30Մ ²
17	Սանհանգույց	14,00Մ ²
18	Ննջարանային	47,80Մ ²
19	Հանդերձարան	15,40Մ ²
20	Խմբակային սենյակ	44,00Մ ²
21	Բուֆետ	3,30Մ ²
22	Սանհանգույց	14,00Մ ²
23	Ննջարանային	46,80Մ ²
24	Աստիճանավանդակ	16,90Մ ²
25	Հանդերձարան	15,40Մ ²
26	Խմբակային սենյակ	44,60Մ ²
27	Բուֆետ	3,30Մ ²
28	Սանհանգույց	14,00Մ ²
29	Ննջարանային	47,30Մ ²
30	Հանդերձարան	15,40Մ ²
31	Խմբակային սենյակ	46,00Մ ²
32	Բուֆետ	3,30Մ ²
33	Սանհանգույց	14,00Մ ²
34	Ննջարանային	47,80Մ ²

ՊԱՅՄԱՆԱԿԱՆ ՆՇԱՆՆԵՐ


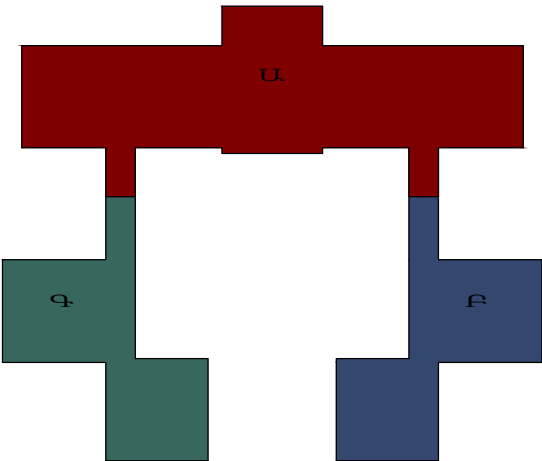


- ՄԱՍՆԱՇԵՆՔ - Ա
- ՄԱՍՆԱՇԵՆՔ - Բ
- ՄԱՍՆԱՇԵՆՔ - Գ /չվերանորոգվող /
- Նոր պատեր և միջնորումներ

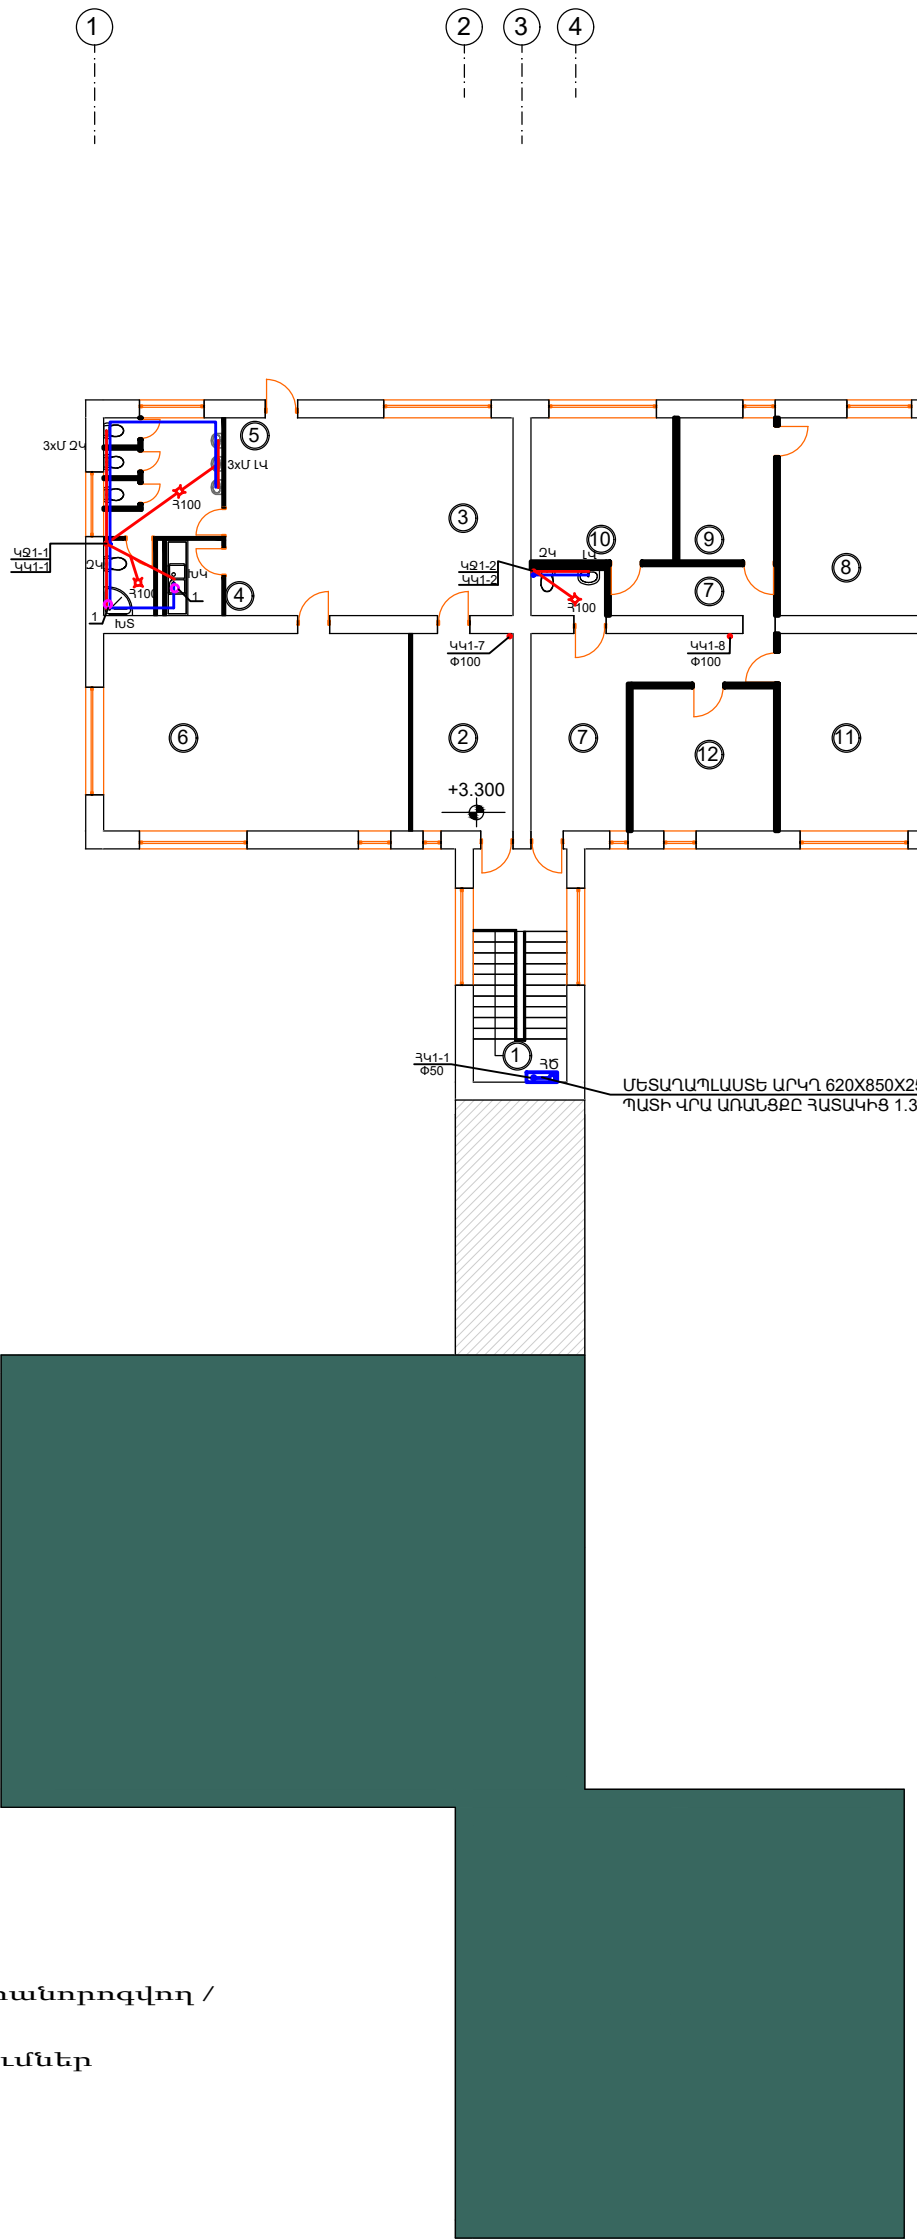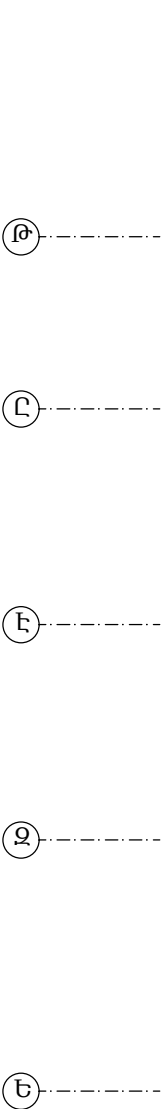


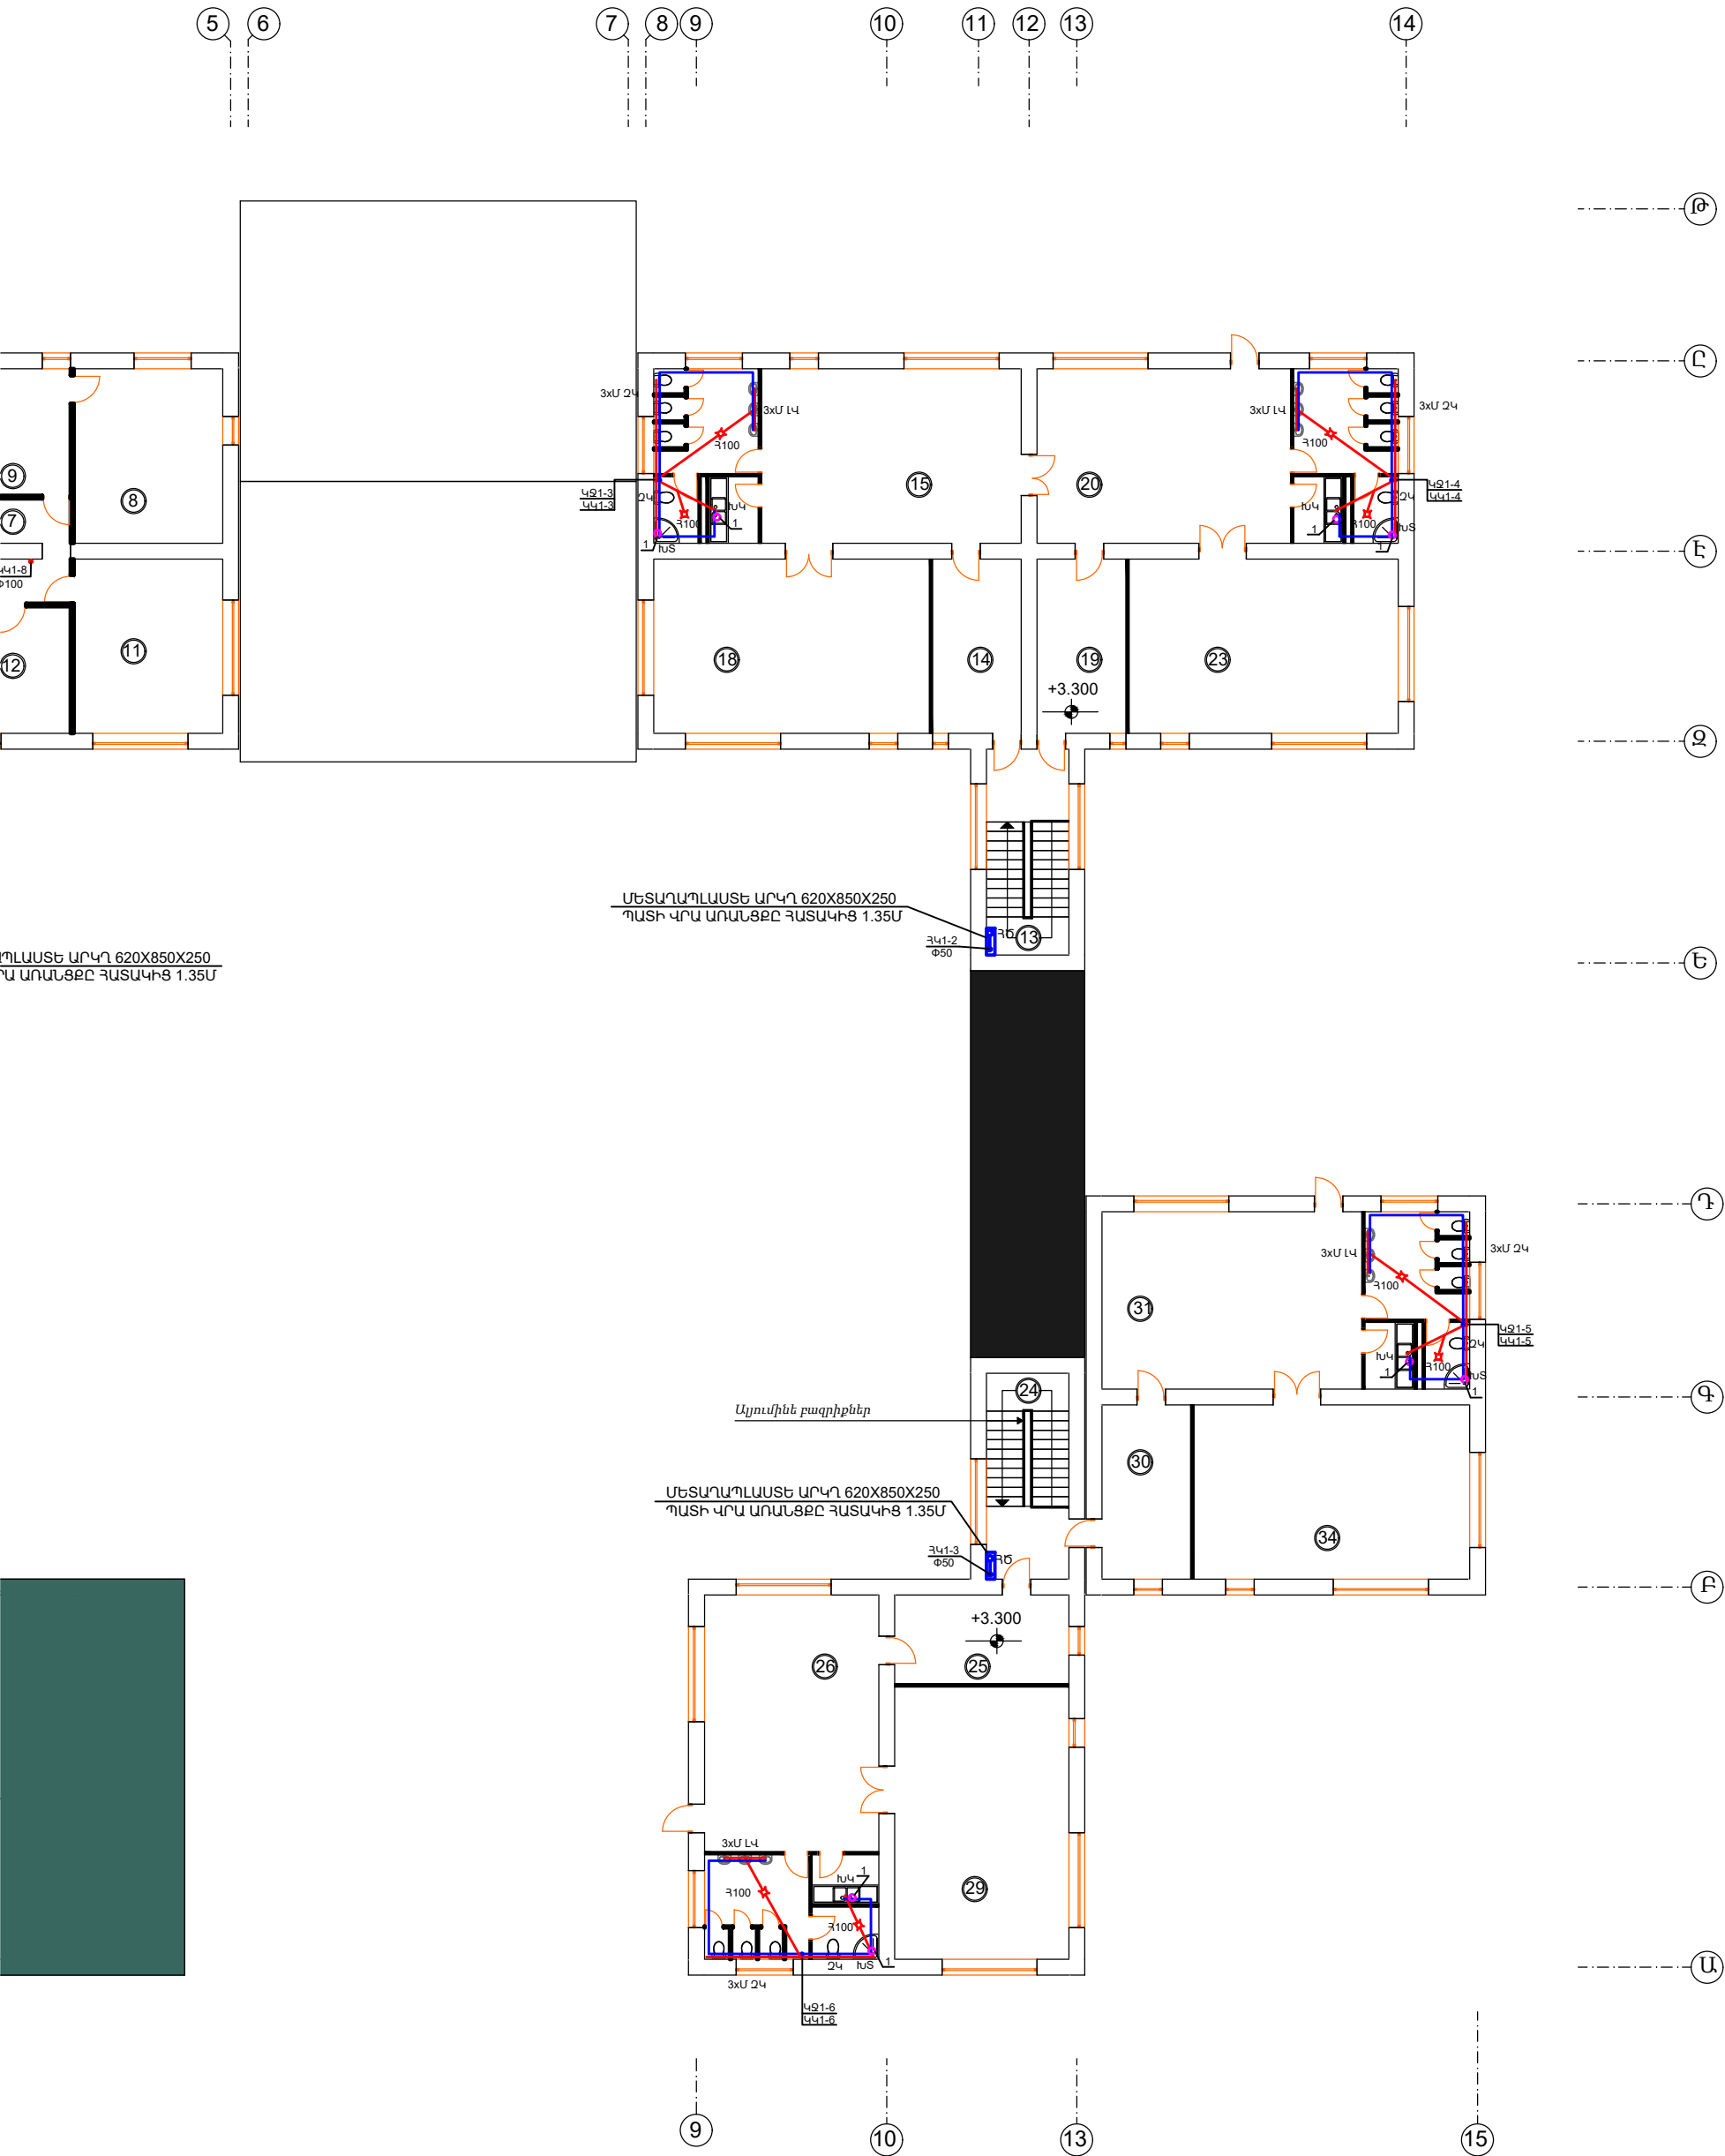


							ՀՀԱՄ-ԲՄԽԾՁԲ-2025/1			
							«ՄԱՍԻՍԻ ԹԻՎ 5 ՄՍՈՒՐ-ՄԱՆԿԱՊԱՐՏԵԶ» ՀՈԱԿ-Ի ՇԵՆՔԻ ԶԱՓԱԳՐՄԱՆ, ԾԱՎԱԼԱԹԵՐԹ, ԹԵՐՈՒԹՅՈՒՆՆԵՐԻ ԱԿՏԵՐԻ ԵՎ ՆԱԽԱԶԱՇԻՎՆԵՐԻ ՓԱՍՏԱԹՂԹԵՐԻ ՄՇԱԿՄԱՆ» ՆԱԽԱԳԻԾ			
Փոփ	քան.	Թեր	Փաստ	Ստոր	Այլ		ՋՐԱՄԱՏԱԿԱՐԱՐՈՒՄ ԵՎ ՋՐԱՀԵՌԱՑՈՒՄ	Փուլ	Թերթ	Թերթեր
Տնօրեն	Գ. Այվազյան							ԱՆ	ՋԿ-3	16
ՋԿ-Ի ՆԳՃ	Գ. Մաղաթյան						ԵՐԿՐՈՐԴ ՀԱՐԿԻ ՀԱՏԱԿԱԳԻԾ Ջ1-Ի ԵՎ Կ1-Ի ՑԱՆՑԵՐՈՎ Մ:150	<<ԱՐԽԻ ԹՈՒԼՍ>> ՄՊԸ ԼԻՑ. ՔՊԼ 17532		

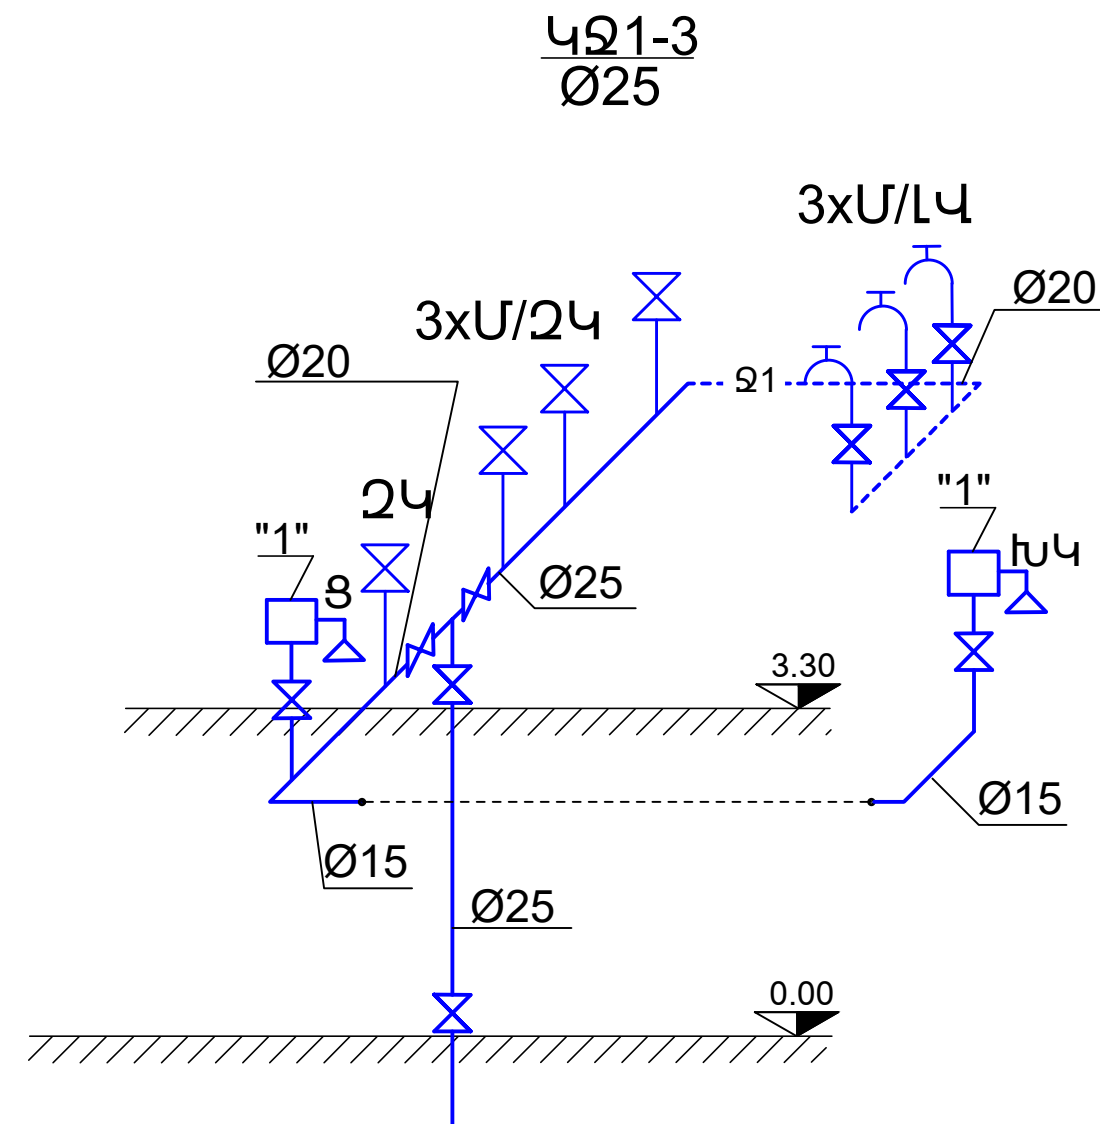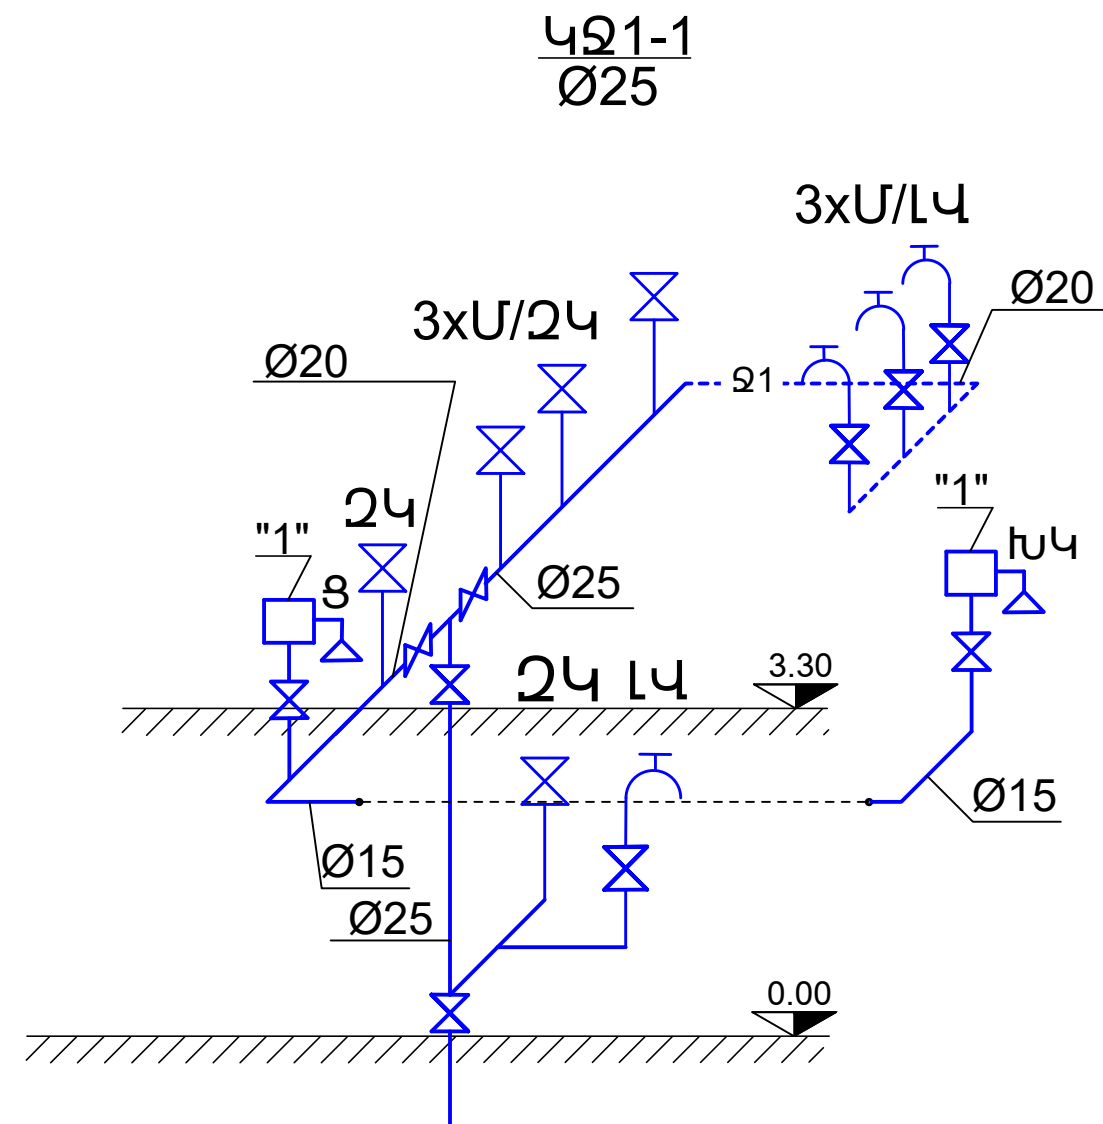


						ՀՀԱՄ-ԲՄԽԾՁԲ-2025/1			
						«ՄԱՍԻՍԻ ԹԻՎ 5 ՄՍՈՒՐ-ՄԱՆԿԱՊԱՐՏԵՁ» ՀՈԱԿ-Ի ՇԵՆՔԻ ՉԱՓԱԳՐՄԱՆ, ԾԱՎԱԼԱԹԵՐԹ, ԹԵՐՈՒԹՅՈՒՆՆԵՐԻ ԱԿՏԵՐԻ ԵՎ ՆԱԽԱՀԱՇԻՎՆԵՐԻ ՓԱՍՏԱԹՂԹԵՐԻ ՄՇԱԿՄԱՆ» ՆԱԽԱԳԻԾ			
Փուլ	քան.	Թեր	Փաստ	Ստոր	Ամ	ՋՐԱՄԱՏԱԿԱՐԱՐՈՒՄ ԵՎ ՋՐԱՀԵՌԱՑՈՒՄ	Փուլ	Թերթ	Թերթեր
Տնօրեն		Գ. Այվազյան					ԱՆ	ՋԿ-4	16
ՋԿ-Ի ՆԳՃ		Գ. Մադաթյան				Ջ1-Ի ՑԱՆՑԵՐԻ ՄԽԵՄԱ	<<ԱՐԽԻ ԹՈՒԼՍ>> ՍՊԸ ԼԻՑ. ՔՊԼ 17532		

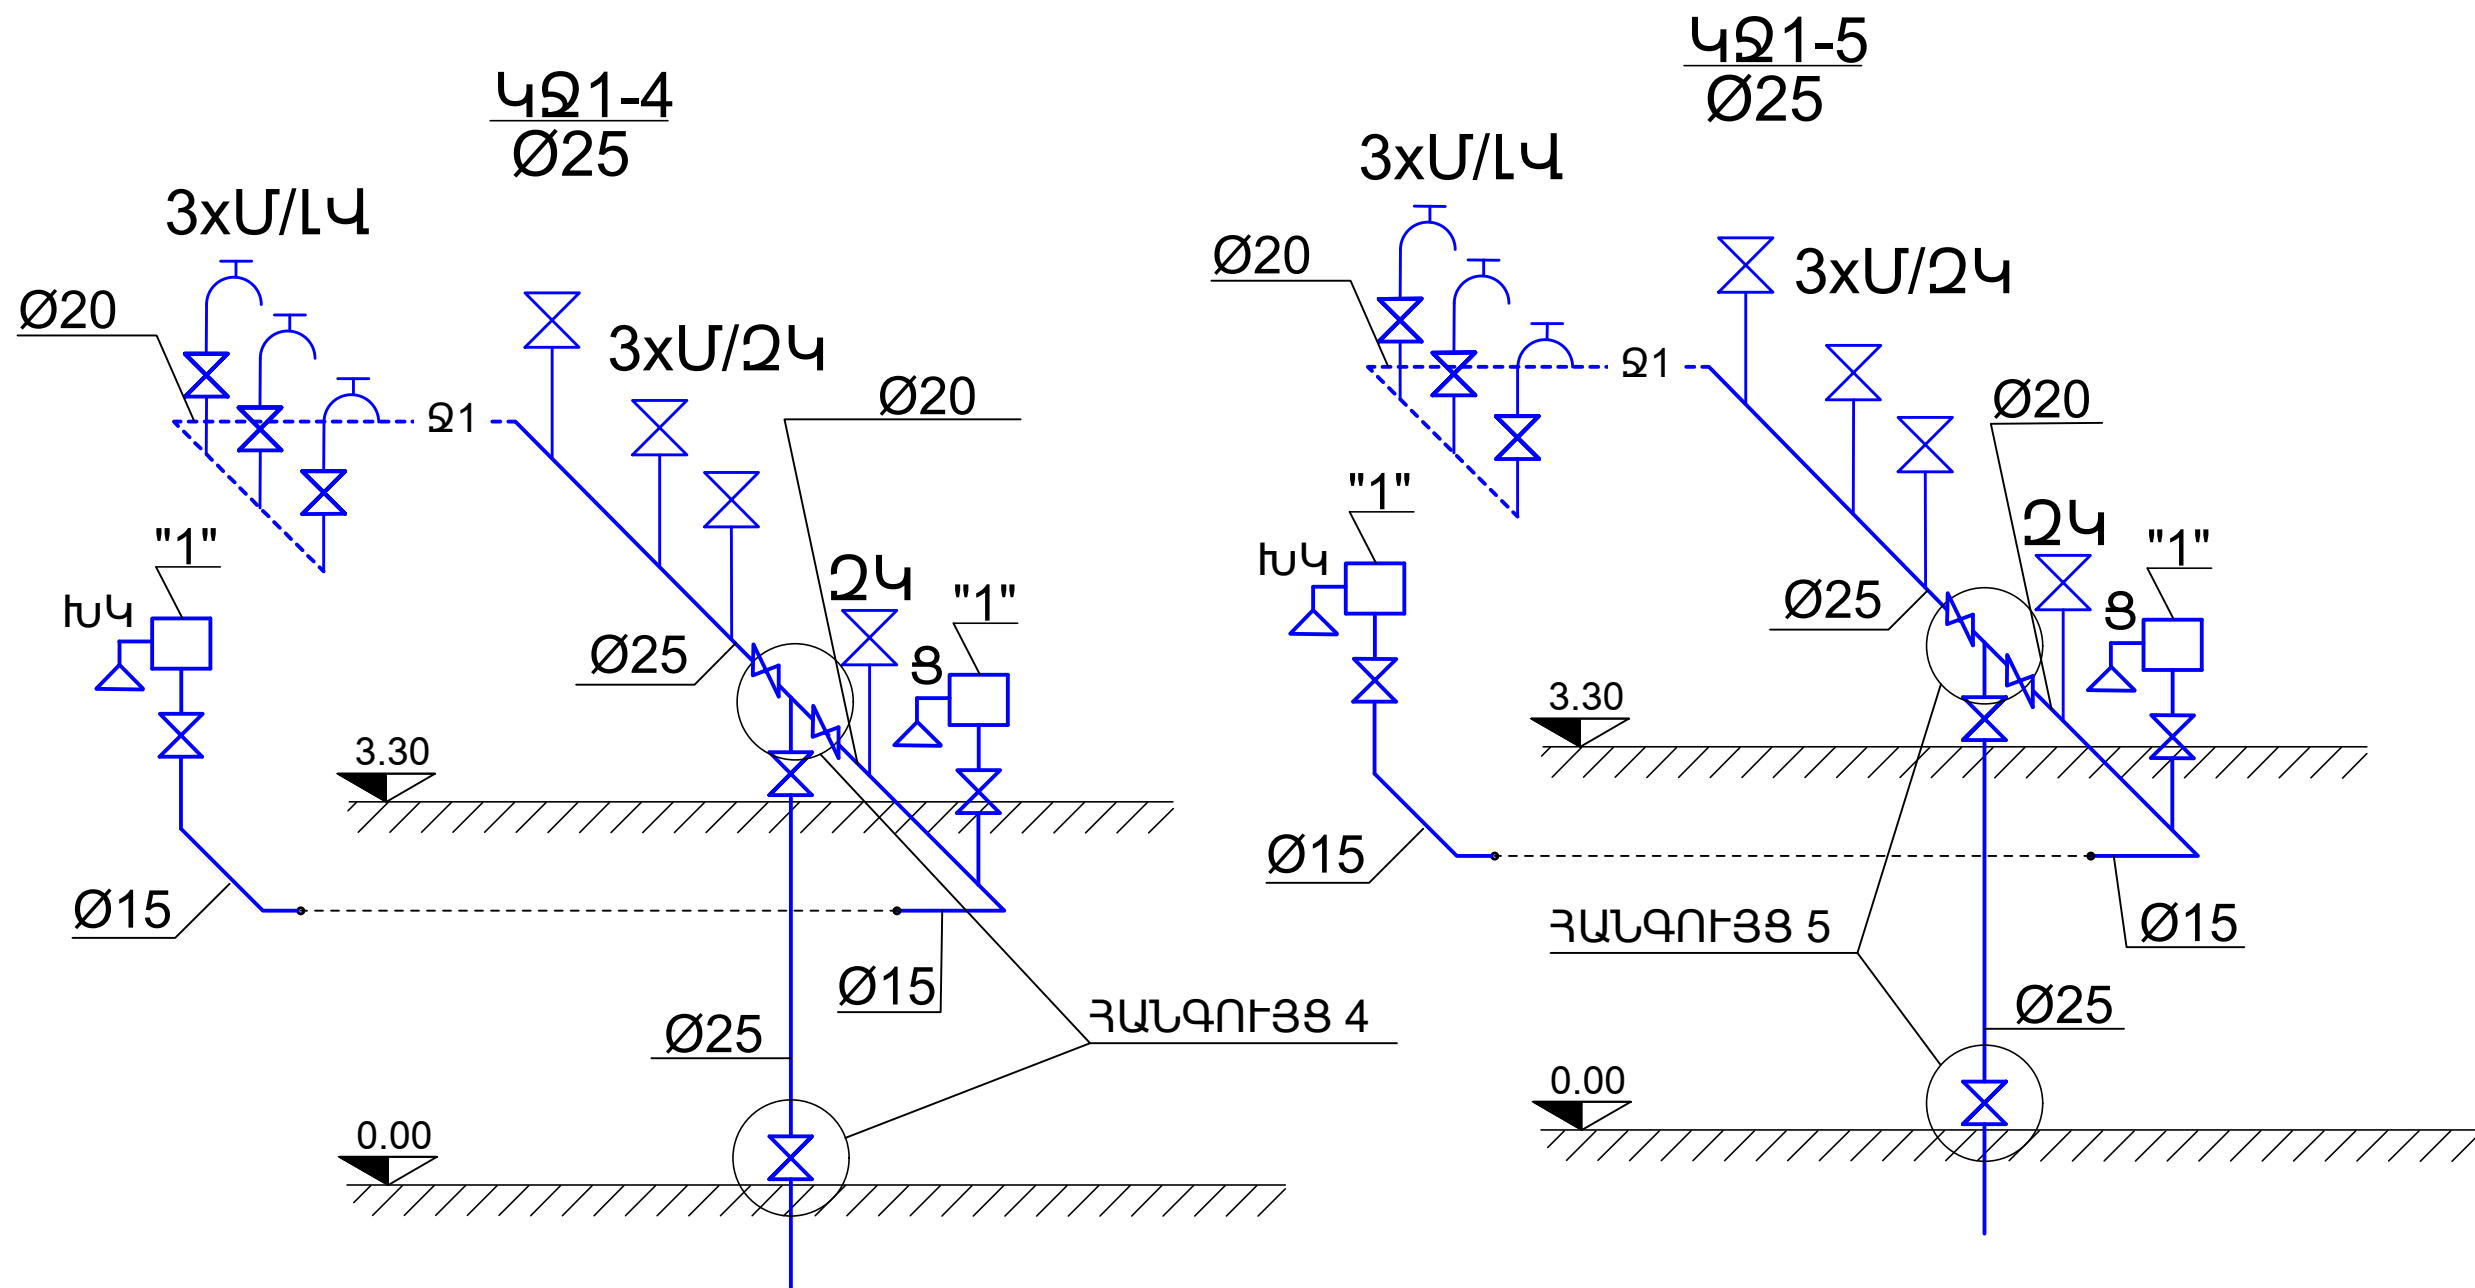


						ՀՀԱՄ-ԲՄԽԾՁԲ-2025/1			
						«ՄԱՍԻՍԻ ԹԻՎ 5 ՄՍՈՒՐ-ՄԱՆԿԱՊԱՐՏԵԶ» ՀՈԱԿ-Ի ՇԵՆՔԻ ՉԱՓԱԳՐՄԱՆ, ԾԱՎԱԼԱԹԵՐԹ, ԹԵՐՈՒԹՅՈՒՆՆԵՐԻ ԱԿՏԵՐԻ ԵՎ ՆԱԽԱՀԱՇԻՎՆԵՐԻ ՓԱՍՏԱԹՂԹԵՐԻ ՄՇԱԿՄԱՆ» ՆԱԽԱԳԻԾ			
Փուլ	քան.	Թեր	Փաստ	Ստոր	Ամ	ԶՐԱՄԱՏԱԿԱՐԱՐՈՒՄ ԵՎ ԶՐԱՀԵՌԱՑՈՒՄ	Փուլ	Թերթ	Թերթեր
Տնօրեն		Գ. Այվազյան					ԱՆ	ԶԿ-5	16
ԶԿ-Ի ՆԳՃ		Գ. Մադաթյան				Զ1-Ի ՑԱՆՑԵՐԻ ՄԽԵՄԱ	<<ԱՐԽԻ ԹՈՒԼՍ>> ՍՊԸ ԼԻՑ. ՔՊԼ 17532		

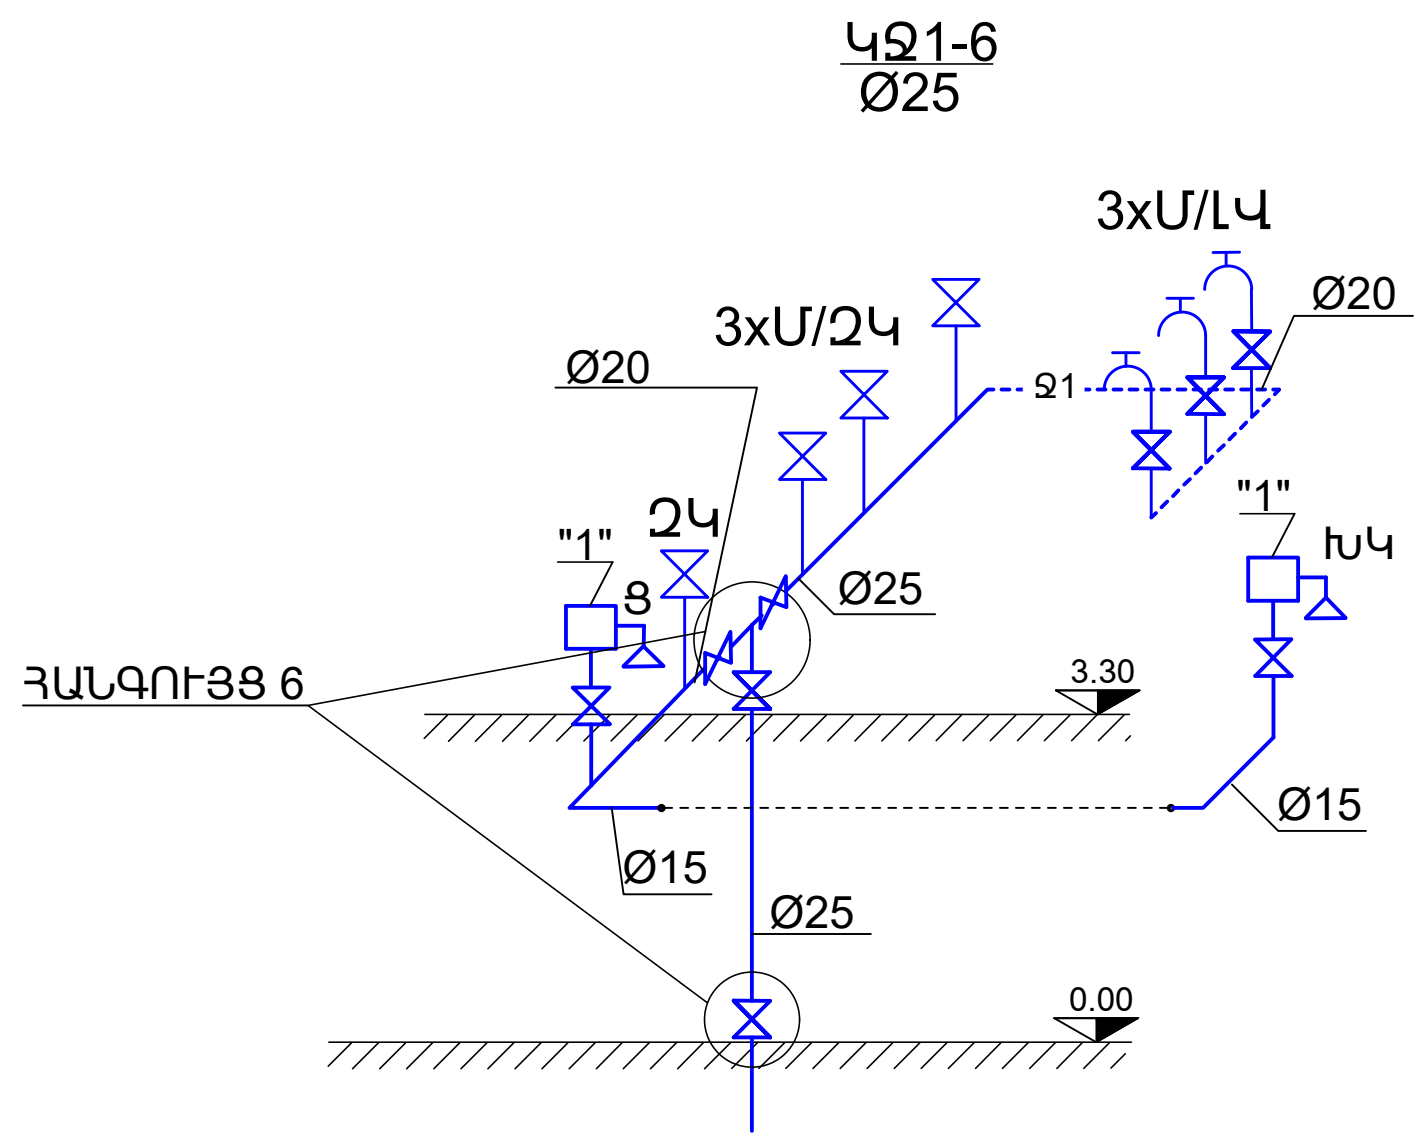


						ՀՀԱՄ-ԲՄԽԾՁԲ-2025/1			
						«ՄԱՍԻՍԻ ԹԻՎ 5 ՄՍՈՒՐ-ՄԱՆԿԱՊԱՐՏԵԶ» ՀՈԱԿ-Ի ՇԵՆՔԻ ՉԱՓԱԳՐՄԱՆ, ԾԱՎԱԼԱԹԵՐԹ, ԹԵՐՈՒԹՅՈՒՆՆԵՐԻ ԱԿՏԵՐԻ ԵՎ ՆԱԽԱՀԱՇԻՎՆԵՐԻ ՓԱՍՏԱԹՂԹԵՐԻ ՄՇԱԿՄԱՆ» ՆԱԽԱԳԻԾ			
Փոփ	քան.	Թեր	Փաստ	Ստոր	Ամ	ՋՐԱՄԱՏԱԿԱՐԱՐՈՒՄ ԵՎ ՋՐԱՀԵՌԱՑՈՒՄ		Փուլ	Թերթ
Տնօրեն		Գ. Այվազյան						ԱՆ	ԶԿ-6
ԶԿ-Ի ՆԳՃ		Գ. Մադաթյան				Ջ1-Ի ՑԱՆՑԵՐԻ ՄԽԵՄԱ		<<ԱՐԽԻ ԹՈՒԼՍ>> ՍՊԸ ԼԻՑ. ՔՊԼ 17532	



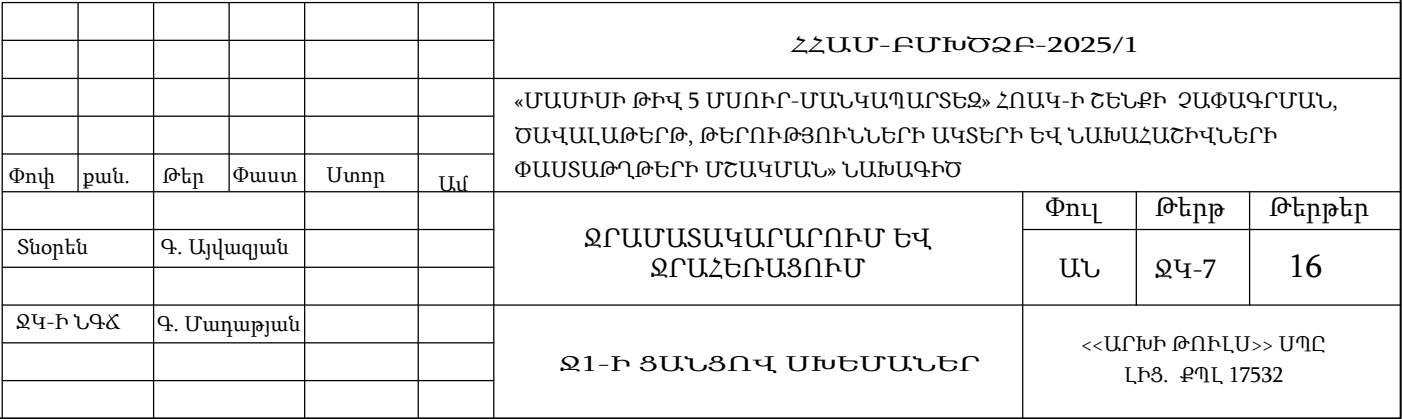


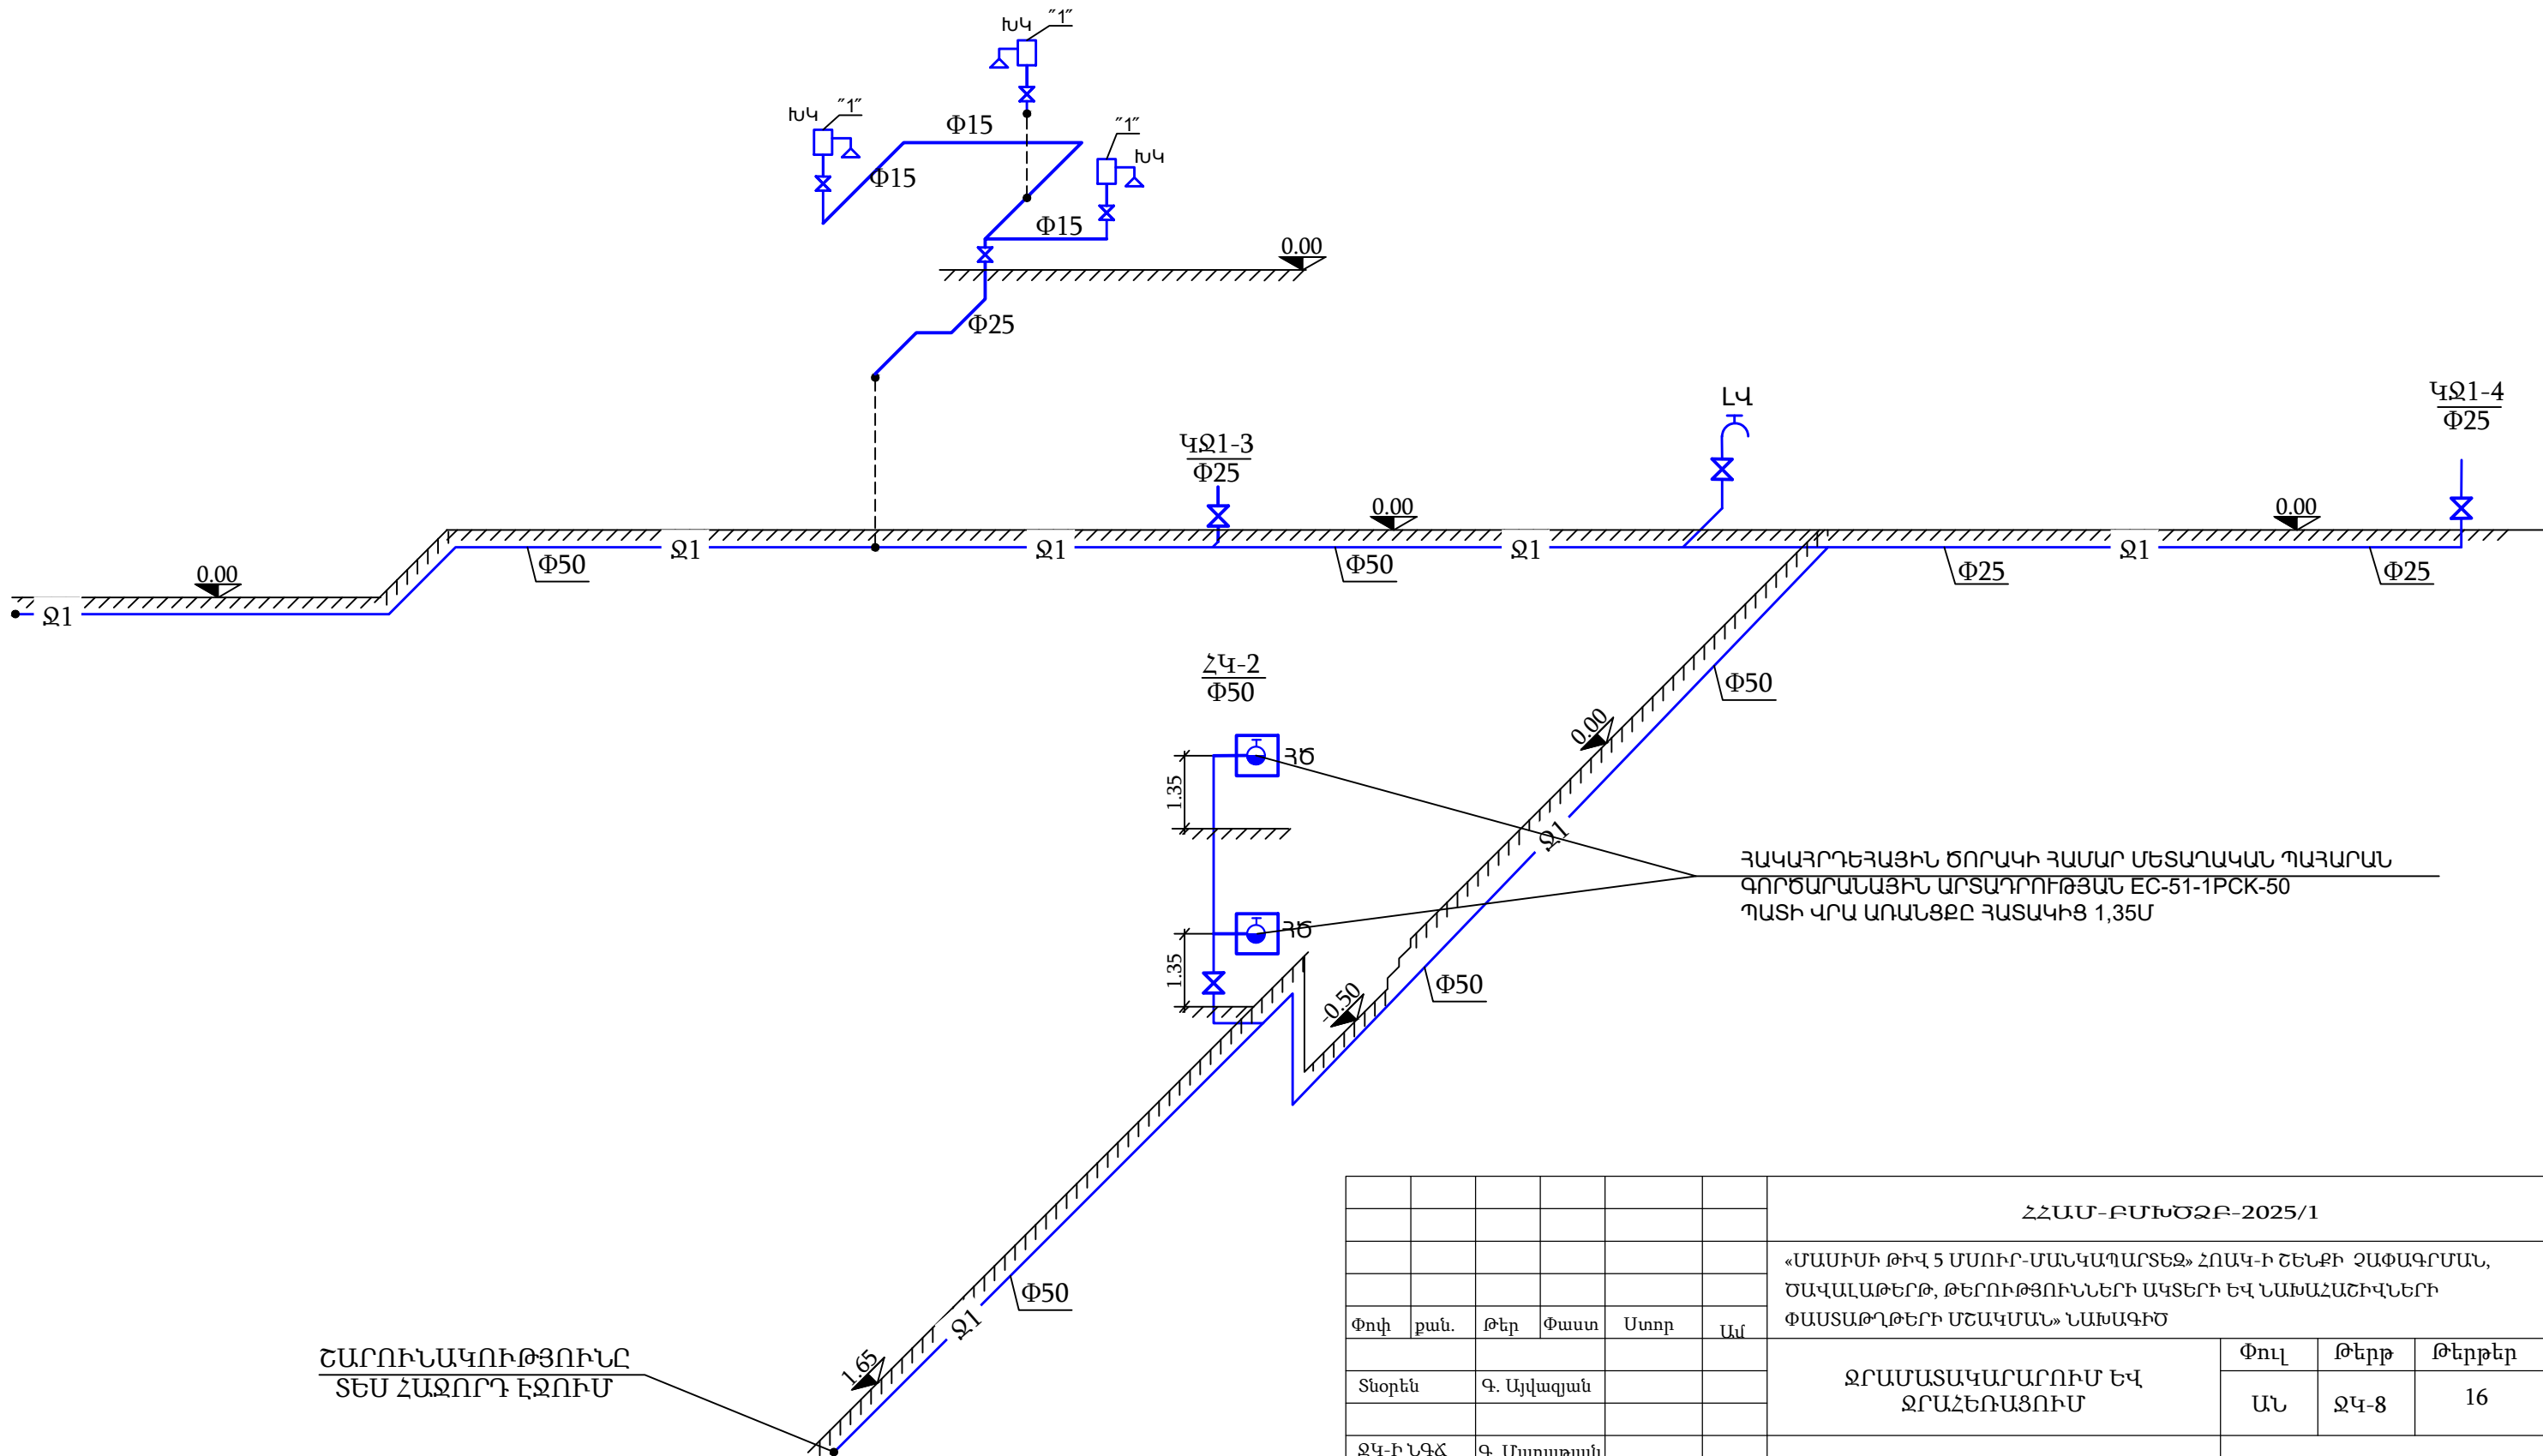





						ՀՀԱՄ-ԲՄԽԾՁԲ-2025/1			
						«ՄԱՍԻՄԻ ԹԻՎ 5 ՄՍՈՒՐ-ՄԱՆԿԱՊԱՐՏԵԶ» ՀՈԱԿ-Ի ՇԵՆՔԻ ՉԱՓԱԳՐՄԱՆ, ԾԱՎԱԼԱԹԵՐԹ, ԹԵՐՈՒԹՅՈՒՆՆԵՐԻ ԱԿՏԵՐԻ ԵՎ ՆԱԽԱՀԱՇԻՎՆԵՐԻ ՓԱՍՏԱԹՂԹԵՐԻ ՄՇԱԿՄԱՆ» ՆԱԽԱԳԻԾ			
Փուլ	քան.	Թեր	Փաստ	Ստոր	Ամ	ԶՐԱՄԱՏԱԿԱՐԱՐՈՒՄ ԵՎ ԶՐԱՀԵՌԱՅՈՒՄ	Փուլ	Թերթ	Թերթեր
Տնօրեն	Գ. Այվազյան						ԱՆ	ՋԿ-8	16
ՋԿ-Ի ՆԳՃ	Գ. Մաղաթյան					Ջ1-Ի ՑԱՆՑՈՎ ՍԽԵՄԱՆԵՐ	<<ԱՐԽԻ ԹՈՒԼՍ>> ՍՊԸ ԼԻՑ. ՔՊԼ 17532		

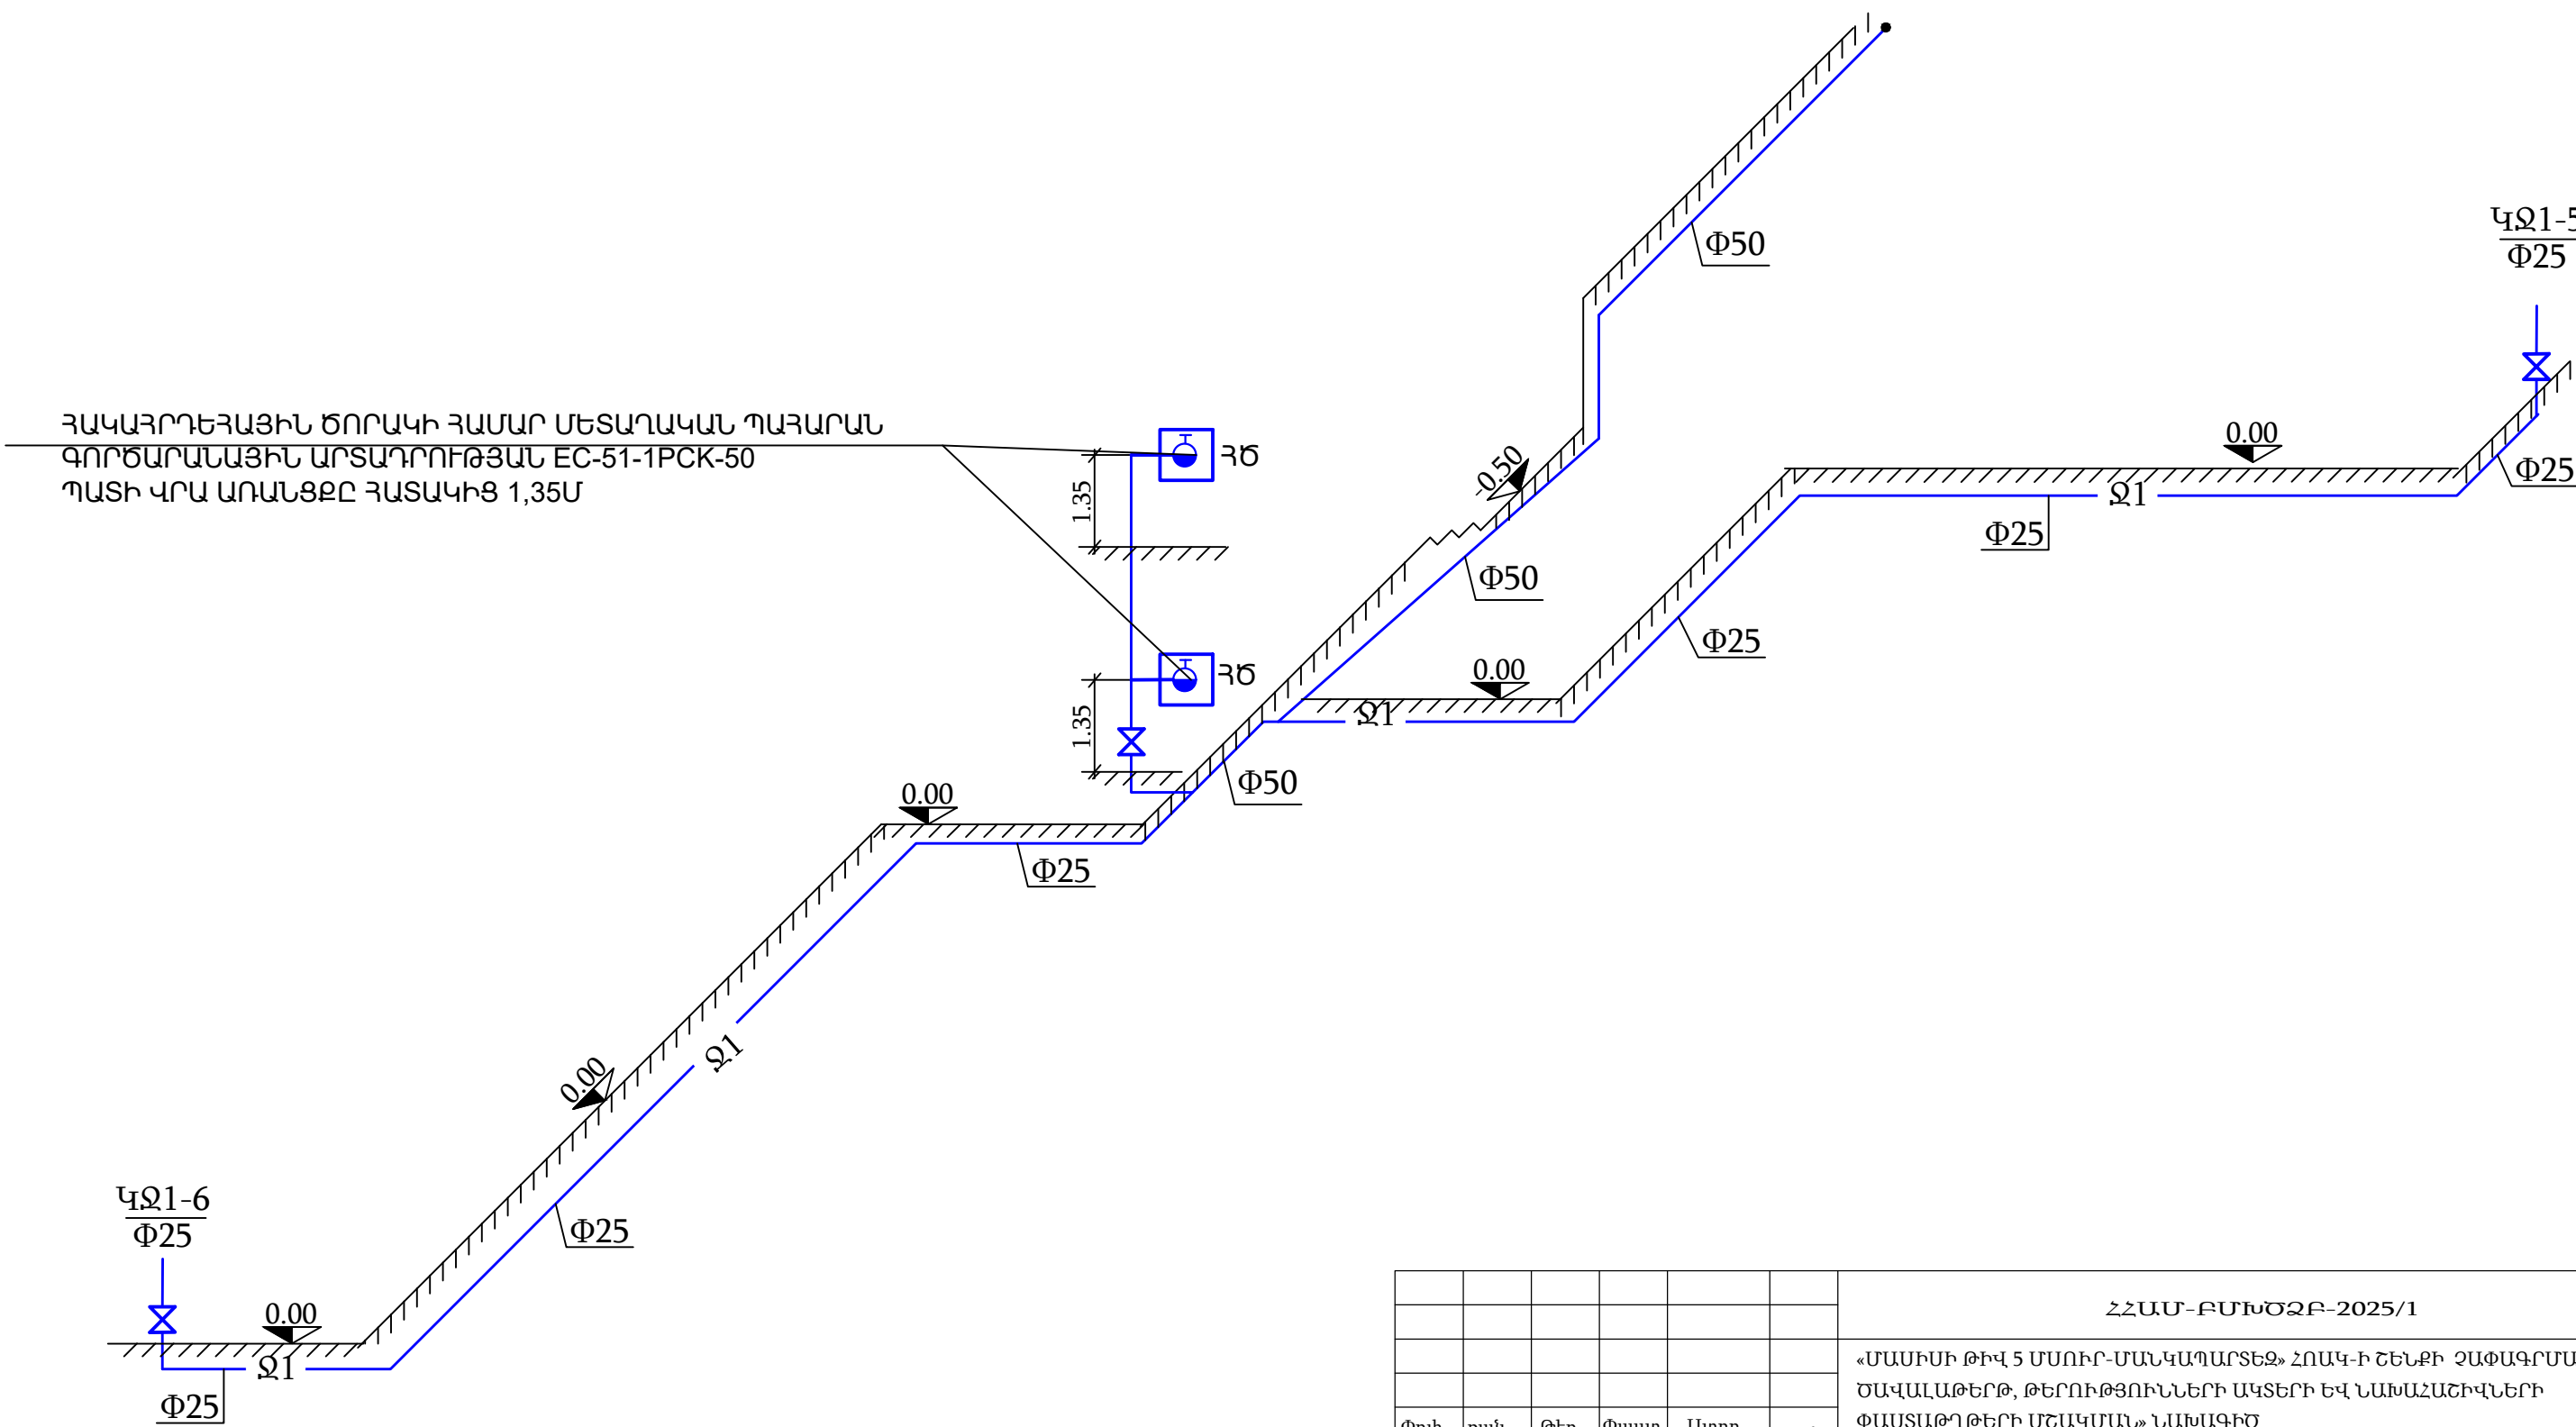






						ՀՀԱՄ-ԲՄԽԾՁԲ-2025/1			
						«ՄԱՍԻՄԻ ԹԻՎ 5 ՄՍՈՒՐ-ՄԱՆԿԱՊԱՐՏԵԶ» ՀՈԱԿ-Ի ՇԵՆՔԻ ՉԱՓԱԳՐՄԱՆ, ԾԱՎԱԼԱԹԵՐԹ, ԹԵՐՈՒԹՅՈՒՆՆԵՐԻ ԱԿՏԵՐԻ ԵՎ ՆԱԽԱՀԱՇԻՎՆԵՐԻ ՓԱՍՏԱԹՂԹԵՐԻ ՄՇԱԿՄԱՆ» ՆԱԽԱԳԻԾ			
Փուլ	քան.	Թեր	Փաստ	Ստոր	Ամ	ԶՐԱՄԱՏԱԿԱՐԱՐՈՒՄ ԵՎ ԶՐԱՀԵՌԱՅՈՒՄ	Փուլ	Թերթ	Թերթեր
Տնօրեն	Գ. Այվազյան						ԱՆ	ՋԿ-9	16
ՋԿ-Ի ՆԳՃ	Գ. Մաղաթյան						<<ԱՐԽԻ ԹՈՒԼՍ>> ՍՊԸ ԼԻՑ. ՔՊԼ 17532		

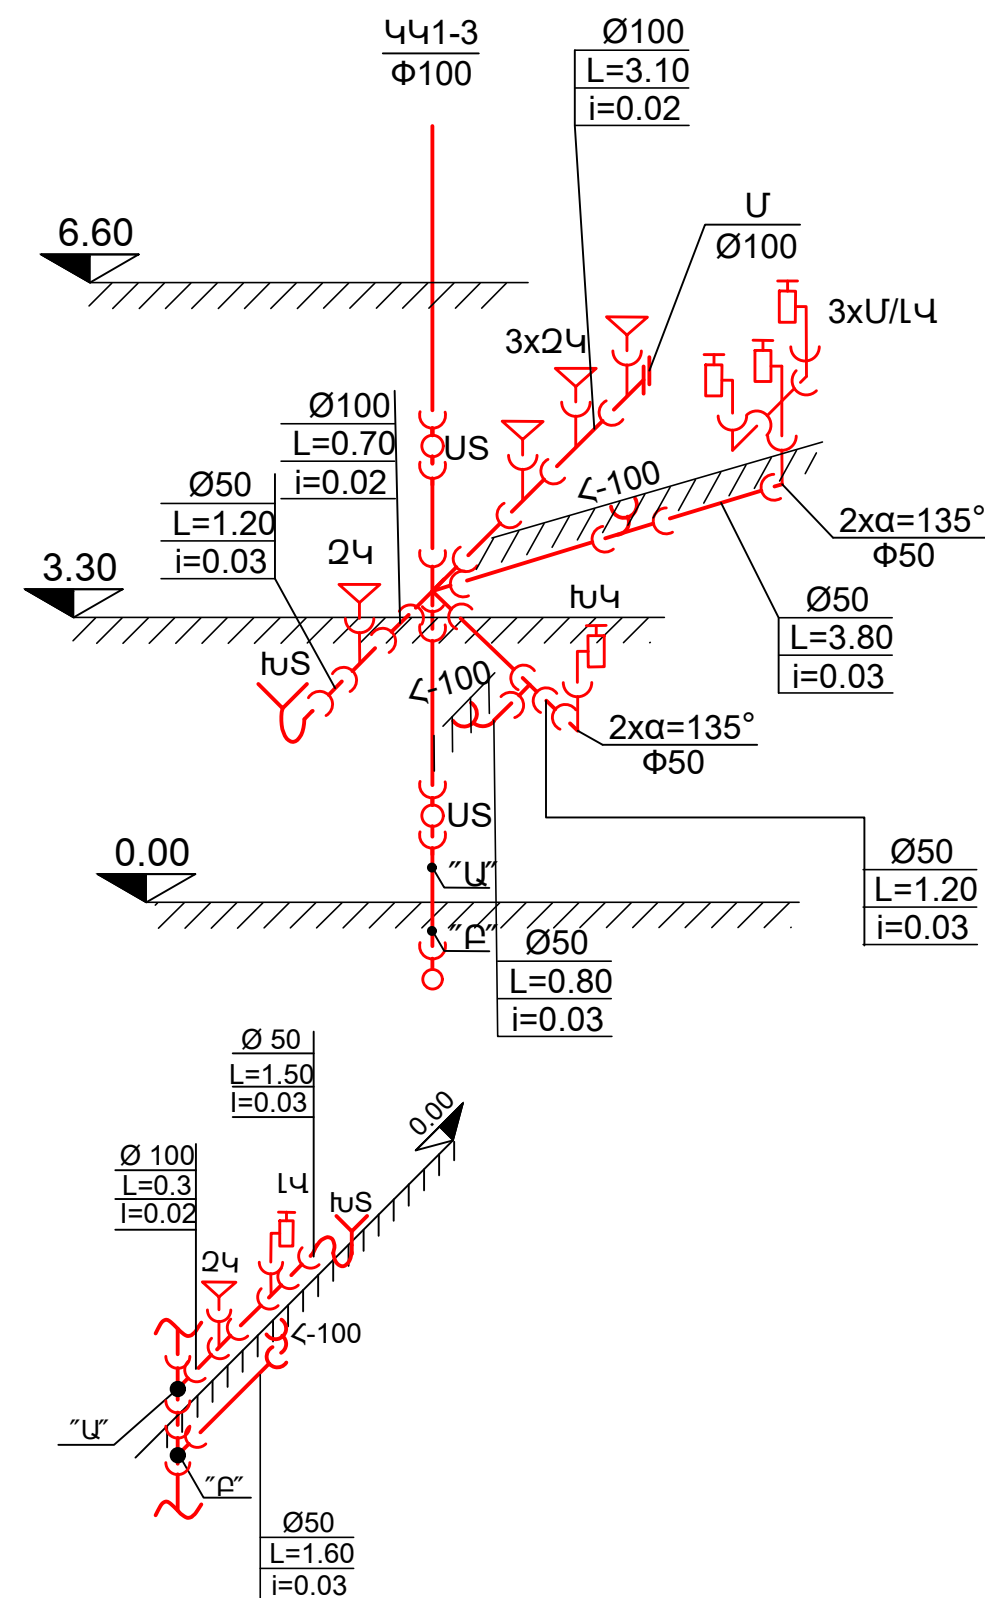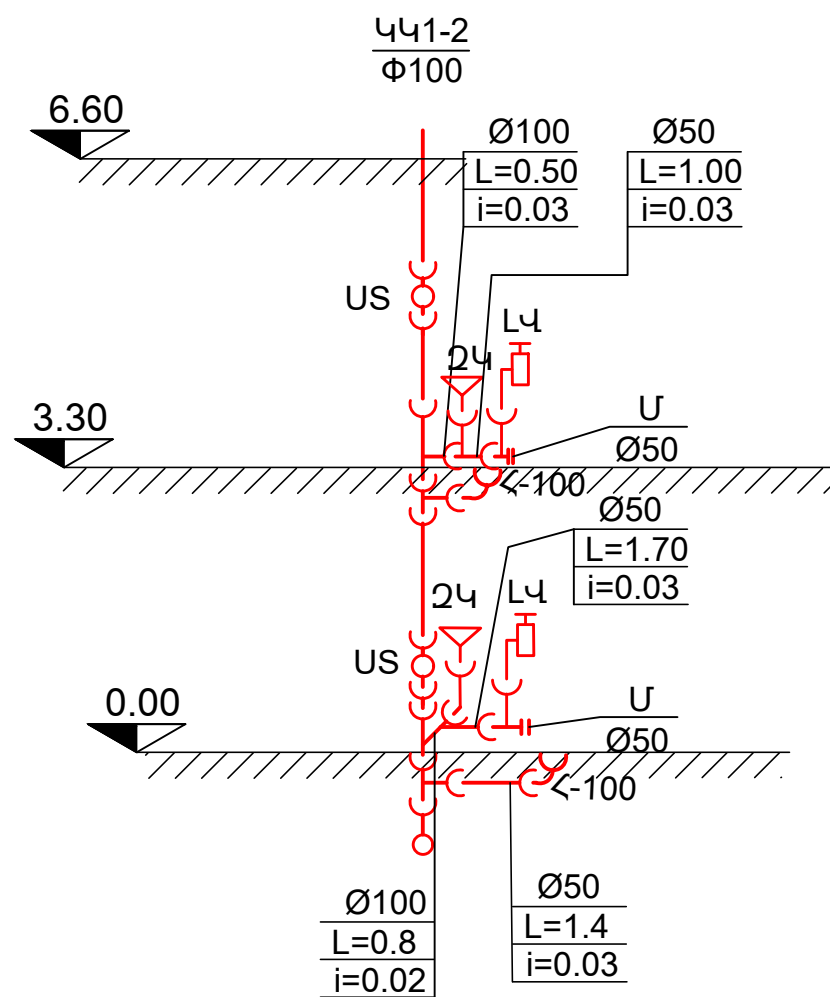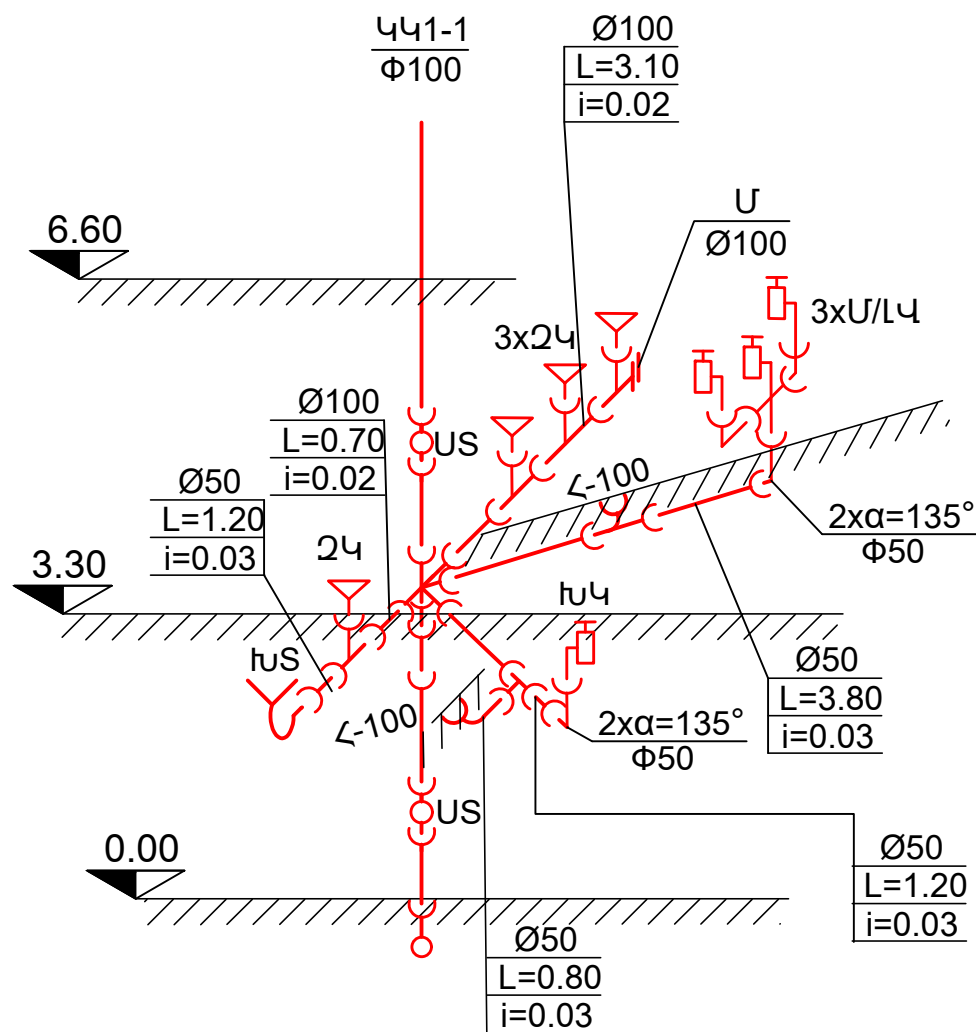


						ՀՀԱՄ-ԲՄԽԾՁԲ-2025/1			
						«ՄԱՍԻՍԻ ԹԻՎ 5 ՄՍՈՒՐ-ՄԱՆԿԱՊԱՐՏԵՁ» ՀՈԱԿ-Ի ՇԵՆՔԻ ՉԱՓԱԳՐՄԱՆ, ԾԱՎԱԼԱԹԵՐԹ, ԹԵՐՈՒԹՅՈՒՆՆԵՐԻ ԱԿՏԵՐԻ ԵՎ ՆԱԽԱՀԱՇԻՎՆԵՐԻ ՓԱՍՏԱԹՂԹԵՐԻ ՄՇԱԿՄԱՆ» ՆԱԽԱԳԻԾ			
Փուլ	քան.	Թեր	Փաստ	Ստոր	Ամ	ՋՐԱՄԱՏԱԿԱՐԱՐՈՒՄ ԵՎ ՋՐԱՀԵՌԱՑՈՒՄ	Փուլ	Թերթ	Թերթեր
Տնօրեն		Գ. Այվազյան					ԱՆ	ՋԿ-10	16
ՋԿ-Ի ՆԳՃ		Գ. Մադաթյան				Կ1-Ի ՑԱՆՑԵՐԻ ՄԽԵՄԱ	<<ԱՐԽԻ ԹՈՒԼՍ>> ՍՊԸ ԼԻՑ. ՔՊԼ 17532		

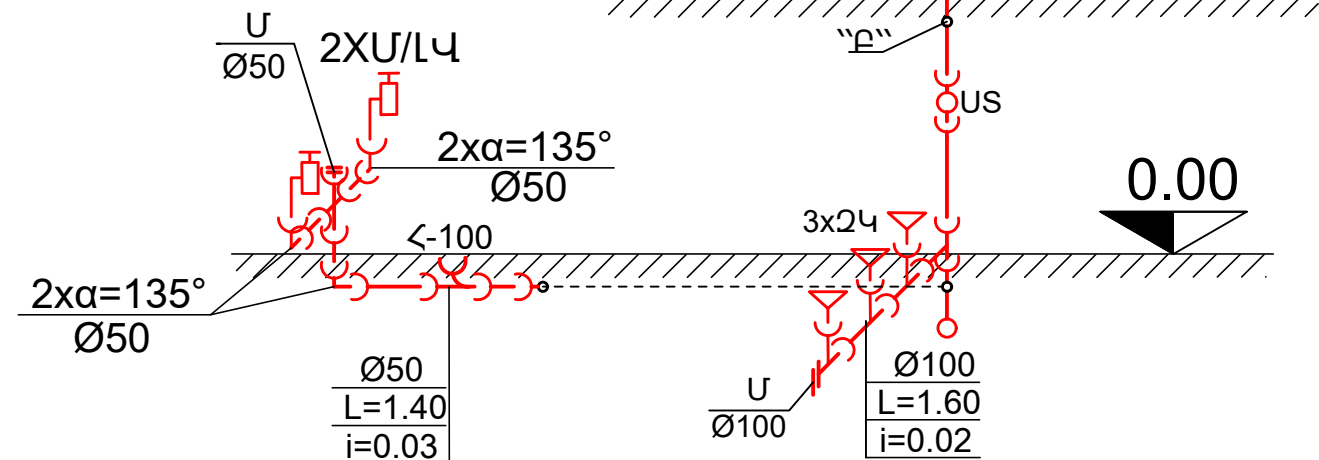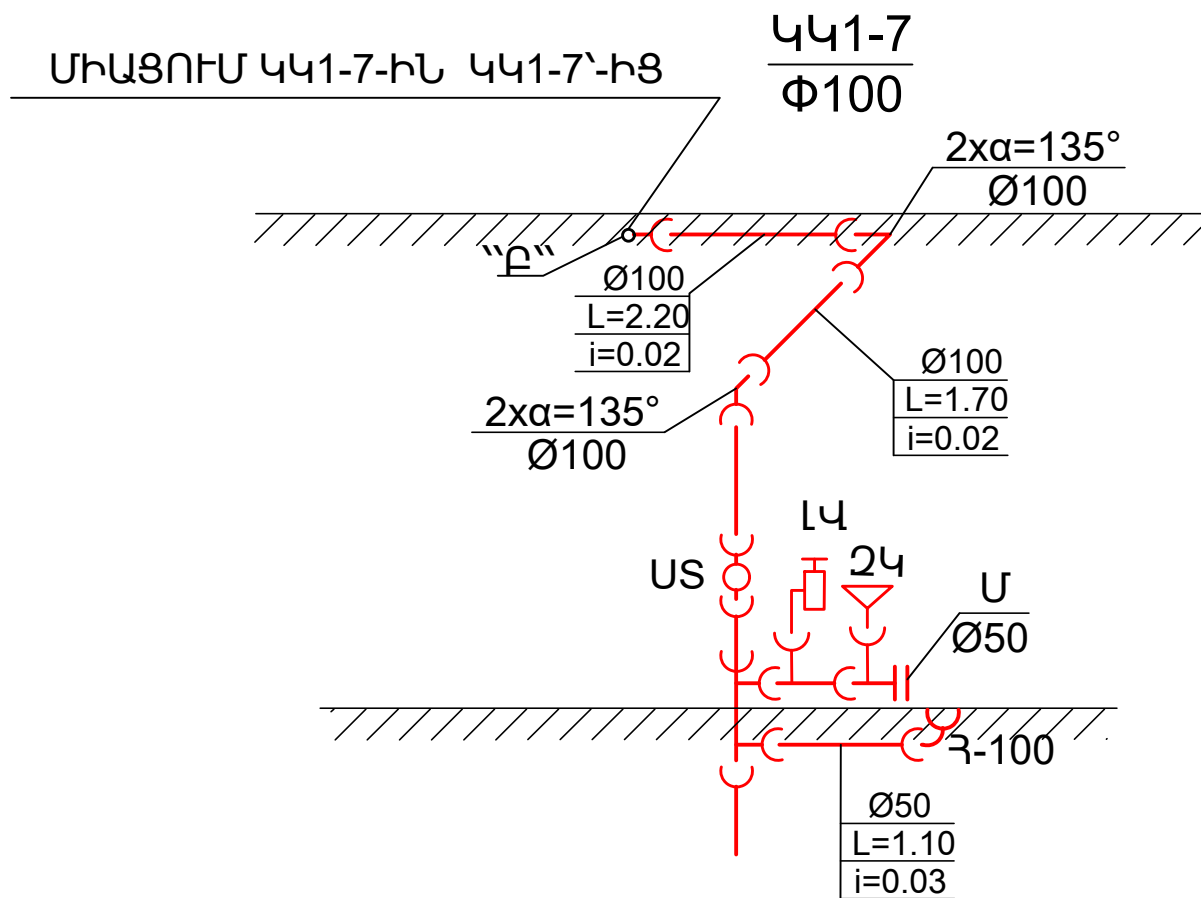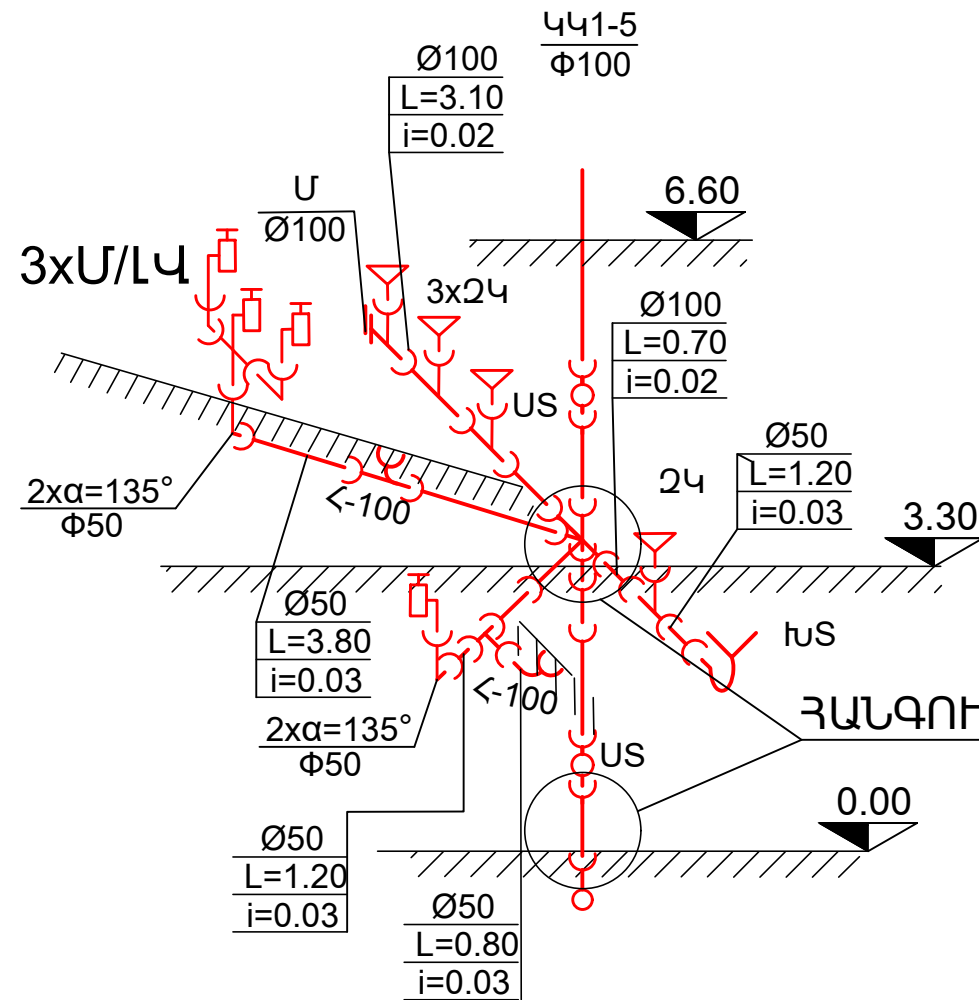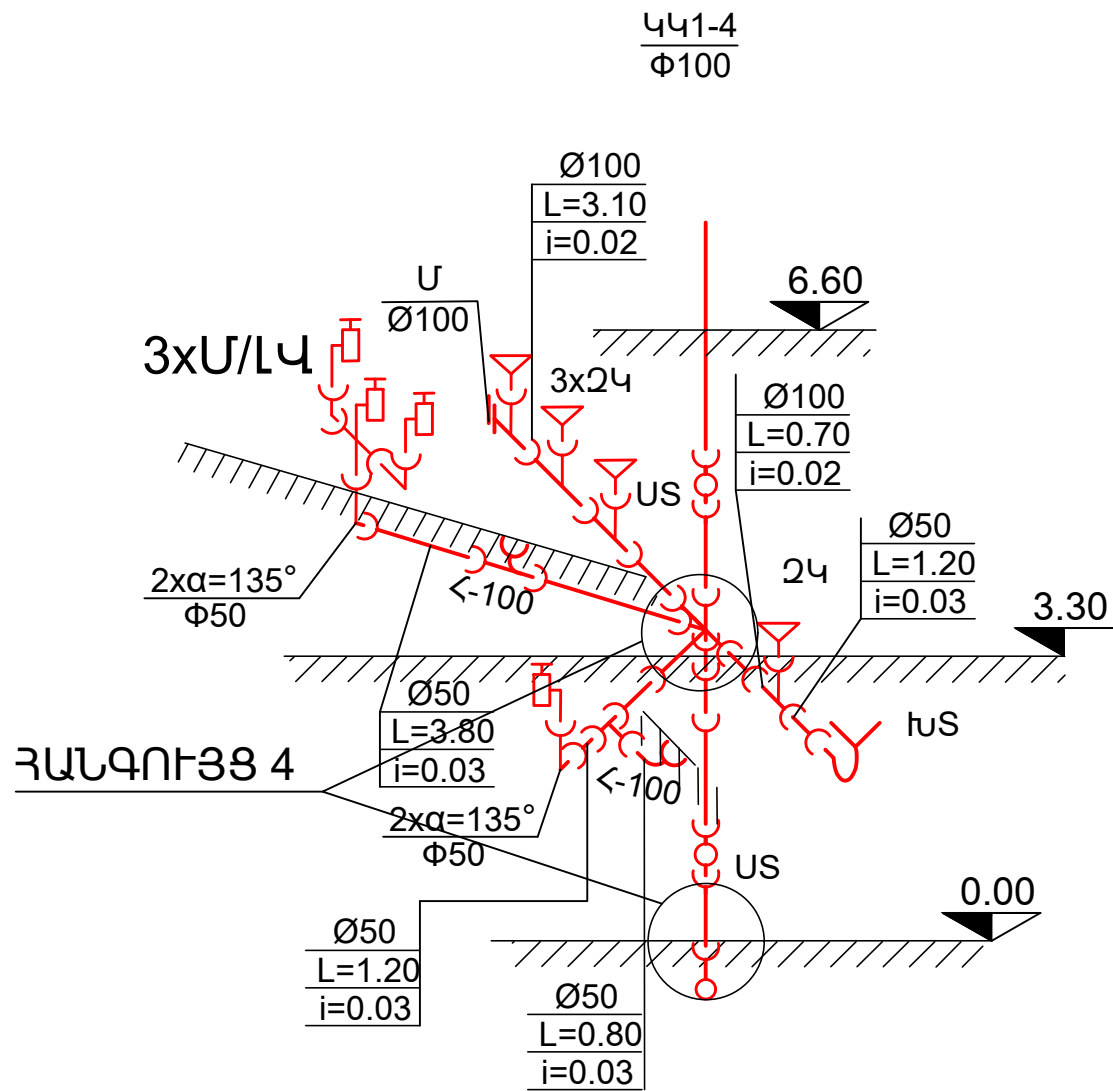

						ՀՀԱՄ-ԲՄԽԾՁԲ-2025/1			
						«ՄԱՍԻՍԻ ԹԻՎ 5 ՄՍՈՒՐ-ՄԱՆԿԱՊԱՐՏԵԶ» ՀՈԱԿ-Ի ՇԵՆՔԻ ՉԱՓԱԳՐՄԱՆ, ԾԱՎԱԼԱԹԵՐԹ, ԹԵՐՈՒԹՅՈՒՆՆԵՐԻ ԱԿՏԵՐԻ ԵՎ ՆԱԽԱՀԱՇԻՎՆԵՐԻ ՓԱՍՏԱԹՂԹԵՐԻ ՄՇԱԿՄԱՆ» ՆԱԽԱԳԻԾ			
Փուլ	քան.	Թեր	Փաստ	Մտոր	Ամ	ԶՐԱՄԱՏԱԿԱՐԱՐՈՒՄ ԵՎ ԶՐԱՀԵՌԱՑՈՒՄ	Փուլ	Թերթ	Թերթեր
Տնօրեն	Գ. Այվազյան						ԱՆ	ԶԿ-11	16
ԶԿ-Ի ՆԳՃ	Գ. Մադաթյան					Կ1-Ի ՑԱՆՑԵՐԻ ՍԽԵՄԱ	<<ԱՐԽԻ ԹՈՒԼՍ>> ՍՊԸ ԼԻՑ. ՔՊԼ 17532		

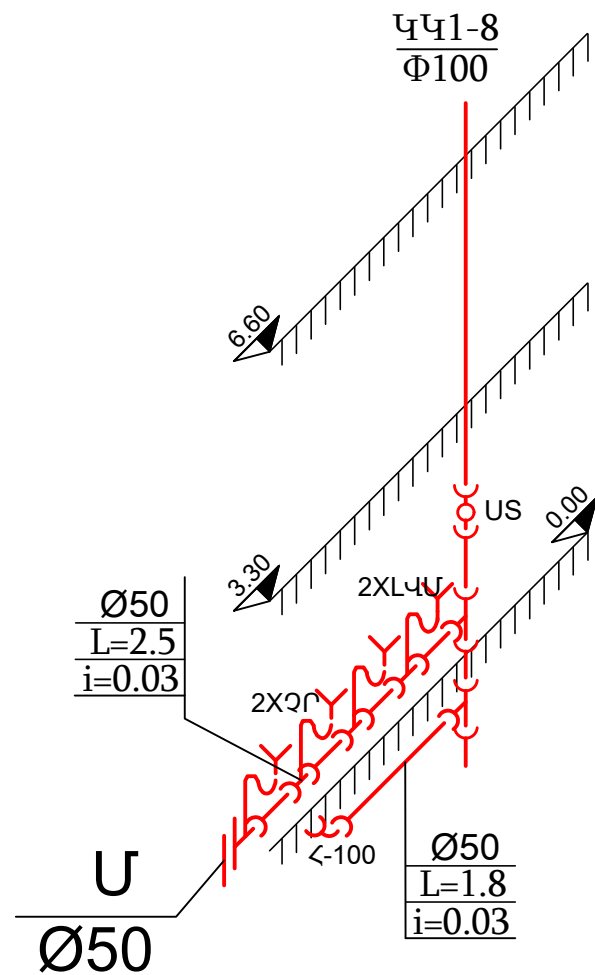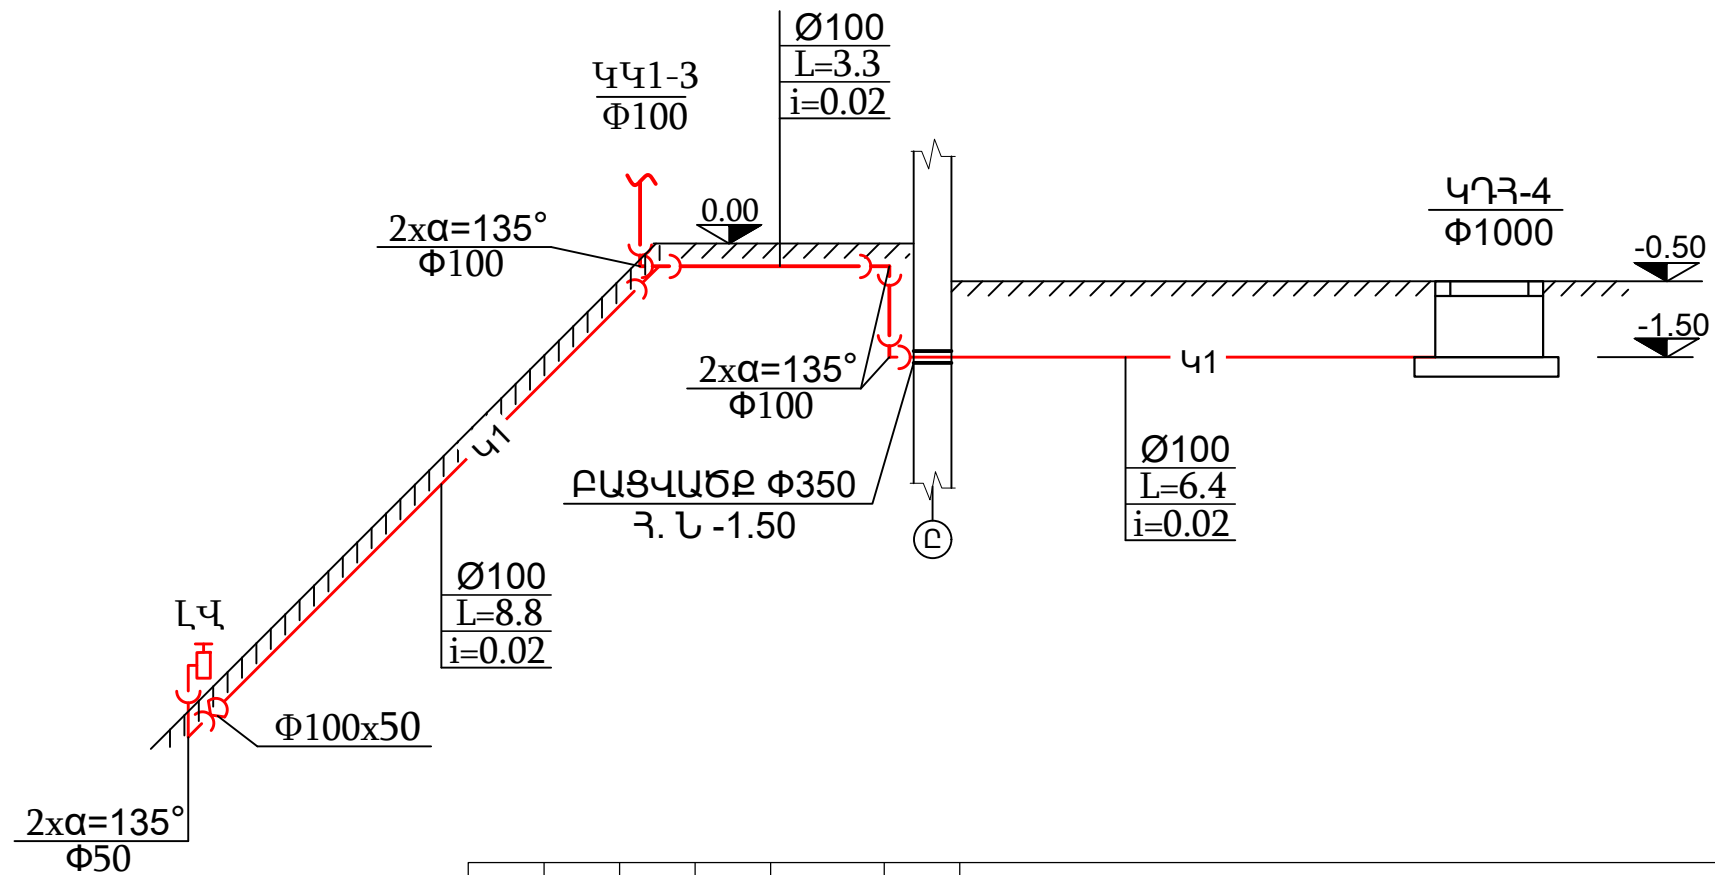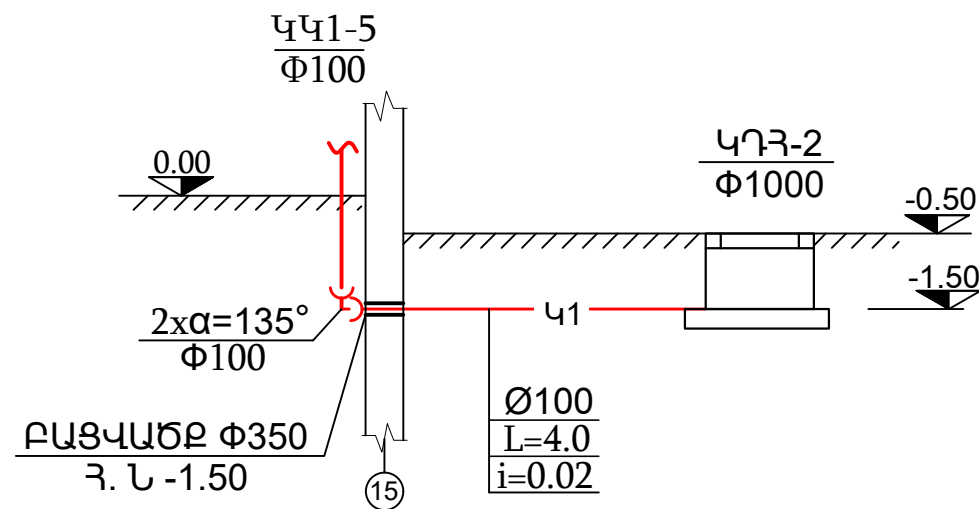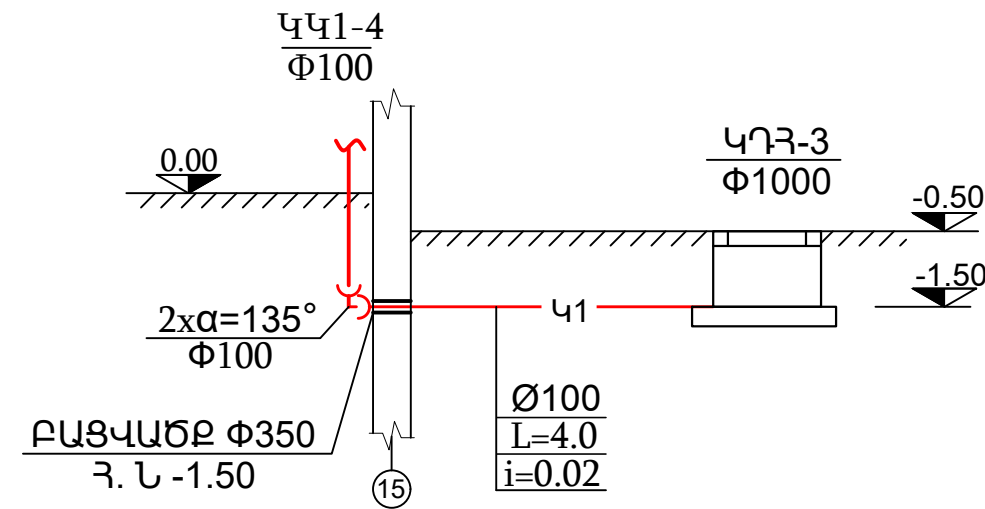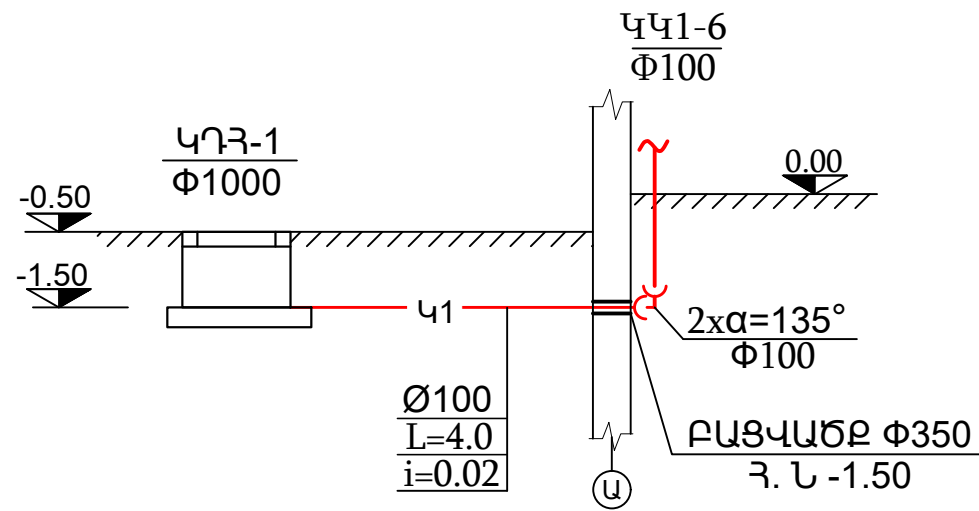

						ՀՀԱՄ-ԲՄԽԾՁԲ-2025/1				
						«ՄԱՍԻՄԻ ԹԻՎ 5 ՄՍՈՒՐ-ՄԱՆԿԱՊԱՐՏԵԶ» ՀՈԱԿ-Ի ՇԵՆՔԻ ՉԱՓԱԳՐՄԱՆ, ԾԱՎԱԼԱԹԵՐԹ, ԹԵՐՈՒԹՅՈՒՆՆԵՐԻ ԱԿՏԵՐԻ ԵՎ ՆԱԽԱՀԱՇԻՎՆԵՐԻ ՓԱՍՏԱԹՂԹԵՐԻ ՄՇԱԿՄԱՆ» ՆԱԽԱԳԻԾ				
Փուլ	քան.	Թեր	Փաստ	Մոդր	Ամ	ՋՐԱՄԱՏԱԿԱՐԱՐՈՒՄ ԵՎ ՋՐԱՀԵՌԱՅՈՒՄ		Փուլ	Թերթ	Թերթեր
Տնօրեն	Գ. Այվազյան							ԱՆ	ՋԿ-12	16
ՋԿ-Ի ՆԳՃ	Գ. Մաղաթյան					Կ1-Ի ՑԱՆՑՈՎ ՍԽԵՄԱՆԵՐ		<<ԱՐԽԻ ԹՈՒԼՍ>> ՍՊԸ ԼԻՑ. ՔՊԼ 17532		







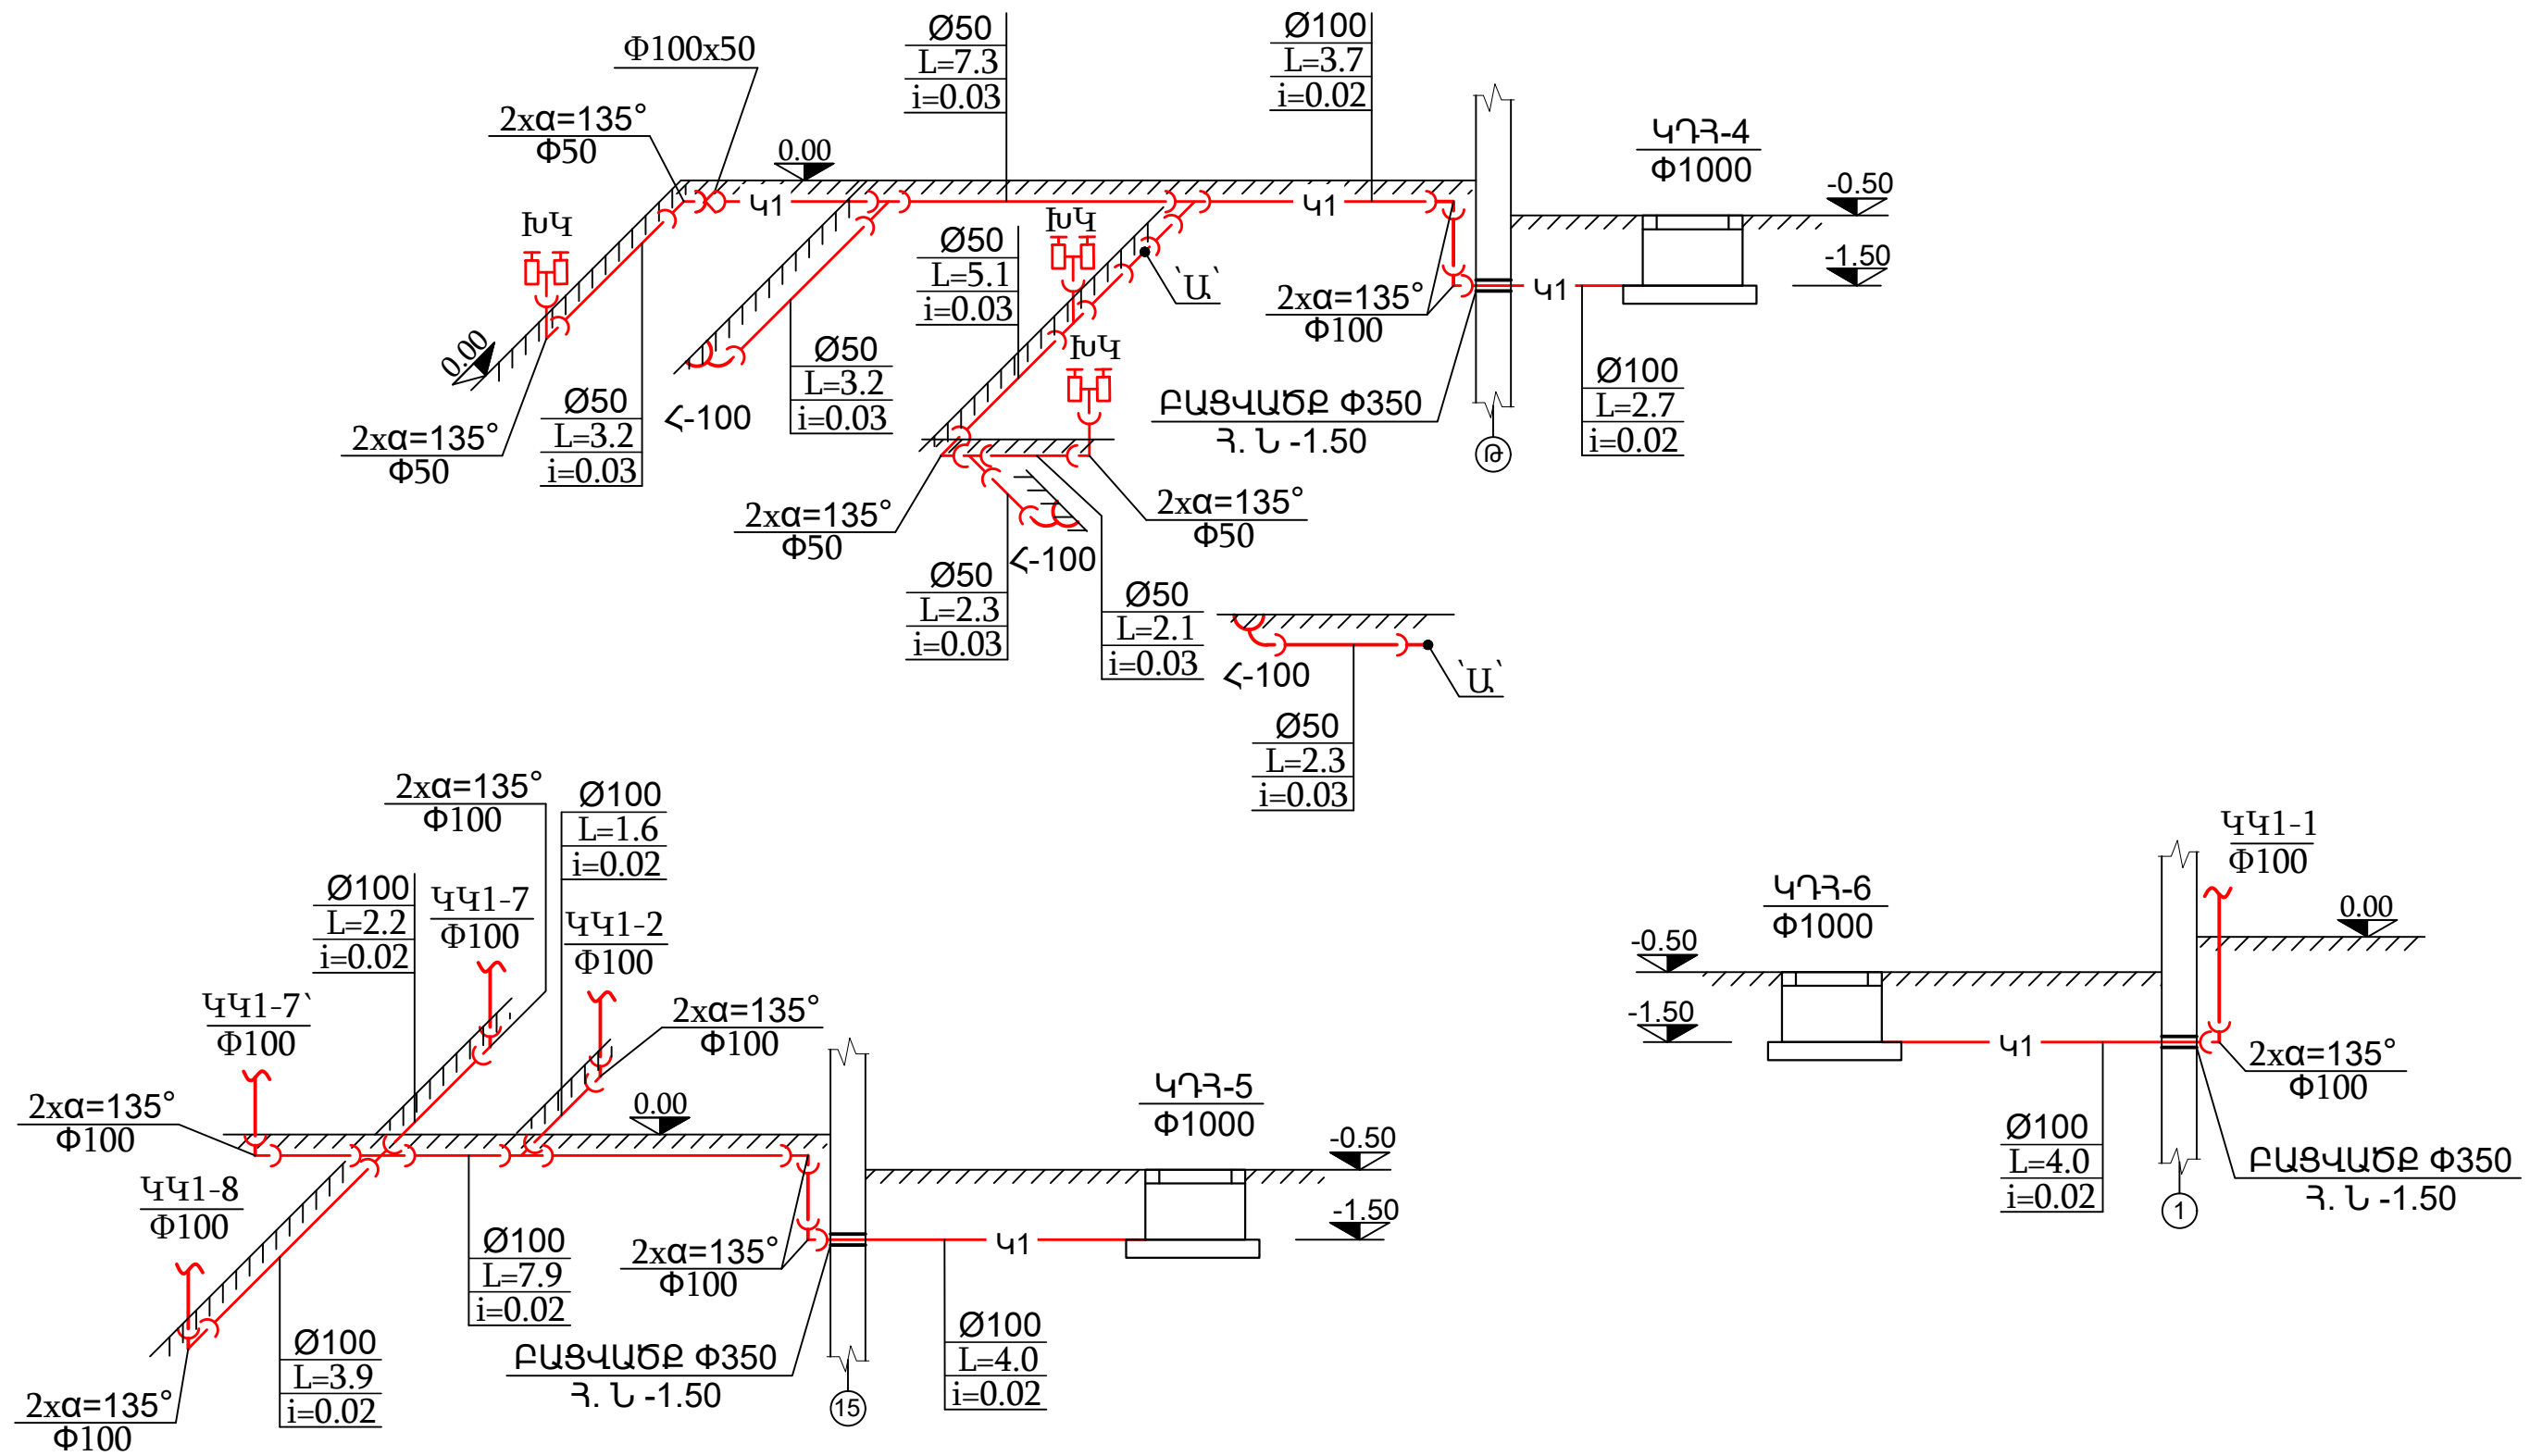


						ՀՀԱՄ-ԲՄԽԾՁԲ-2025/1			
						«ՄԱՍԻՄԻ ԹԻՎ 5 ՄՍՈՒՐ-ՄԱՆԿԱՊԱՐՏԵՁ» ՀՈԱԿ-Ի ՇԵՆՔԻ ՉԱՓԱԳՐՄԱՆ, ԾԱՎԱԼԱԹԵՐԹ, ԹԵՐՈՒԹՅՈՒՆՆԵՐԻ ԱԿՏԵՐԻ ԵՎ ՆԱԽԱՀԱՇԻՎՆԵՐԻ ՓԱՍՏԱԹՂԹԵՐԻ ՄՇԱԿՄԱՆ» ՆԱԽԱԳԻԾ			
Փուլ	քան.	Թեր	Փաստ	Ստոր	Ամ	ՋՐԱՄԱՏԱԿԱՐԱՐՈՒՄ ԵՎ ՋՐԱՀԵՌԱՅՈՒՄ	Փուլ	Թերթ	Թերթեր
Տնօրեն	Գ. Այվազյան						ԱՆ	ՋԿ-13	16
ՋԿ-Ի ՆԳՃ	Գ. Մաղաթյան						<<ԱՐԽԻ ԹՈՒԼՍ>> ՍՊԸ ԼԻՑ. ՔՊԼ 17532		

ՆԵՐՔԻՆ ԶՐԱՄԱՏԱԿԱՐԱՐՄԱՆ ՑԱՆՑ					
N	ԱՆՎԱՆՈՒՄԸ	ՉԱՓ	ՉԱՓ. ՄԻԱԿ.	ՔԱՆԱԿ	ՊԵՏ. ՍՏԱՆԴ
1.	ՊՈԼԻՊՐՈՊԻԼԵՆԵ ԽՈՂՈՎԱԿ 3ՈՂԻ ՄԵԶ	50/Ø 25	գ.Մ	285	—/—
2.	ՆՈՒՅՆ ԽՈՂՈՎԱԿ ՊԱՏԵՐԻ ՎՐԱ	Ø25	գ.Մ	70	—/—
3.	ՊՈԼԻՊՐՈՊԻԼԵՆԵ ԽՈՂՈՎԱԿ ՊԱՏԵՐԻ ՎՐԱ	Ø20	գ.Մ	40	—/—
4.	ՆՈՒՅՆԸ	Ø 15	գ.Մ	150	—/—
5.	ՓԱԿԱՆ	Ø25	ՀԱՏ	14	—/—
6.	ՆՈՒՅՆԸ	Ø20	ՀԱՏ	12	—/—
7.	ՆՈՒՅՆԸ	Ø 15	ՀԱՏ	20	—/—
8.	ԼՎԱՑԱՐԱՆԻ ԾՈՐԱԿ ԽԱՌՆԻՉ ՄԱՆԿԱԿԱՆ	—	ՀԱՏ	26	—/—
9.	ԼՎԱՑԱՐԱՆԻ ԾՈՐԱԿ ԽԱՌՆԻՉ		ՀԱՏ	13	—/—
10.	ԶՐԱՏԱՔԱՑՈՒՑԻՉ		ՀԱՏ	17	—/—
11.	ՖԻԼՏՐ	Ø15	ՀԱՏ	1	—/—
12.	ԶՐԱՉԱՓ	Ø32	ՀԱՏ	1	—/—
13.	ԽՐԱՄՈՒՂՈՒ ՄՇԱԿՈՒՄ	Ø32	Մ³	8	—/—
14.	ԽՐԱՄՈՒՂՈՒ ԵՏԼԻՑՔ	—	Մ³	6	—/—
15.	ԱԿԱԶԻ ՇԵՐՏ ԽՈՂՈՎԱԿԻ ՏԱԿ	H = 0.1	Մ³	0,5	—/—
16.	ԽՈՂ. ԶԵՐՄԱՄԵԿՈՒՄԱՑՈՒՄ ՀԱՆՔԱՅԻՆ ԲԱՄԲԱԿՈՎ	—	Մ³	—	—/—
17.	ԽՈՂ. ՓԱԹԱԹՈՒՄ ԱՆՅՈՒՄԻՆԵ ԹԵՐԹՈՎ	—	ՔՄ	—	—/—
18.	ԲԱՑԵԼ ԱՆՑՔ ՊԱՏԻ ՎՐԱ	Ø 200	ՏԵՂ	1	—/—
19.	ՑԱՆՑԻ ՓՈՐՁԱՐԿՈՒՄ	—	գ.Մ	545	—/—
20.	ԿԱՇԵՓՈՂԵ ԽՈՂՈՎԱԿ L=20Մ	Ø 50	ՀԱՏ	6	—/—
21.	ՀԱԿԱՅՐԴՀԱՅԻՆ ՓԱԿԱՆ	Ø 50	ՀԱՏ	6	—/—
22.	ԱՎԵԼՆՈՐԴ ՀՈՂԻ ՏԵՂԱՓՈԽՈՒՄ	—	Մ³	—	—/—
23.	ԽՈՂՈՎԱԿՆԵՐԻ ՆԵՐԿՈՒՄ ԵՐԿՈՒ ԱՆԳԱՄ	—	ՔՄ	—	—/—
24.	ՄԵՏԱՂԱՊԼԱՍՏԵ ԱՐԿՂ ՊԱՏԵՐԻ ՎՐԱ 620X850X250	—	ՀԱՏ/ՔՄ	6	—/—
25.	ԱՐԿՂԻ ՆԵՐԿՈՒՄ	—	ՔՄ	—	—/—
26.	ԱՐԿՂԻ ԱՊԱԿԵՊԱՏՈՒՄ	—	ՔՄ	—	—/—
27.	ԽՈՂՈՎԱԿՆԵՐԻ ԱՄՐԱՑՄԱՆ ՄԱՍԵՐ (ՖԻՏԻՆԳՆԵՐ)	—	ՀԱՏ	70	—/—
28.	ՄԻԱՑՆԵԼ ԳՈՐԾՈՂ ԶՐԱԳԾԻՆ ԻՐԱԿԱՆԱՑՆԵԼ ՏԵՂՈՒՄ	Ø20x20	ՀԱՏ	3	—/—
29.	ԽՈՀԱՆՈՑԱԿՈՆՔԻ ԾՈՐԱԿ ԽԱՌՆԻՉ	—	ՀԱՏ	2	—/—
30.	ԶՐՄՈՒՂԻ ԴԻՏԱՀՈՐ Vp=1.6 մ³	Ø 1000	ՀԱՏ	1	—/—
31.	ԹՈՒՋԵ ՄՏՈՑ Ø530	Ø530	ՀԱՏ	1	—/—
32.	ՄԵՏԱՂԱԿԱՆ ՄԱՍԵՐ ԴԻՏԱՀՈՐԵՐԻ ԱՄՐԱՑՄԱՆ ՀԱՄԱՐ	—	ՏՆ	0,21	—/—
33.	ՄԵՏԱՂԱԿԱՆ ԱՍՏԻՃԱՆ	—	ՏՆ	0,01	—/—
34.	ԱՎԵԼՆՈՐԴ 3ՈՂԻ ՏԵՂԱՓՈԽՈՒՄ		Մ³	2	—/—
35.	ՑՆՅՈՒՂԻ ԾՈՐԱԿ ԽԱՌՆԻՉ		ՀԱՏ	1	—/—
36.	ԽՃԻ ՇԵՐՏ ՏՈԳՈՐԿԱԾ ԲԻՏՈՒՄՈՎ	H=4 ՄՄ	Մ²/ Մ³	—	—/—
37.	ԽՃԻ ՇԵՐՏ ԱՍՖԱԼՏ/ԲԵՏՈՆԻ ՏԱԿ	H=20 ՄՄ	Մ²/ Մ³	—	—/—
38.	ԱՍՖԱԼՏ/ԲԵՏՈՆԻ ԾԱԾԿՈՒՅԹԻ ՔԱՆՂՈՒՄ ԵՎ ՎԵՐԱԿԱՆԳՆՈՒՄ ՄԱՆՐ.	H=5 ՄՄ	Մ²/	—	—/—
39.	ԱՍՖԱԼՏ/ԲԵՏՈՆԻ ԾԱԾԿՈՒՅԹԻ ԿՏՐՈՒՄ		գ.Մ	—	

						ՀՀԱՄ-ԲՄԽԾՁԲ-2025/1			
						«ՄԱՍԻՄԻ ԹԻՎ 5 ՄՍՈՒՐ-ՄԱՆԿԱՊԱՐՏԵԶ» ՀՈԱԿ-Ի ՇԵՆՔԻ ՉԱՓԱԳՐՄԱՆ, ԾԱՎԱԼԱԹԵՐԹ, ԹԵՐՈՒԹՅՈՒՆՆԵՐԻ ԱՎՏԵՐԻ ԵՎ ՆԱԽԱՀԱՇԻՎՆԵՐԻ ՓԱՍՏԱԹՂԹԵՐԻ ՄՇԱԿՄԱՆ» ՆԱԽԱԳԻԾ			
Փոփ	քան.	Թեր	Փաստ	Ստոր	Ամ	ԶՐԱՄԱՏԱԿԱՐԱՐՈՒՄ ԵՎ ԶՐԱՀԵՌԱՑՈՒՄ	Փուլ	Թերթ	Թերթեր
Տնօրեն	Գ. Այվազյան						ԱՆ	ՋԿ-14	16
ԶԿ-Ի ՆԳՃ	Գ. Մաղաթյան						<<ԱՐԽԻ ԹՈՒԼՍ>> ՍՊԸ ԼԻՑ. ՔՊԼ 17532 Формат А3		
						ԶՐԱՄԱՏԱԿԱՐԱՐՄԱՆ ԾԱՎԱԼԱԹԵՐԹ			

ԿՈՅՈՒՂՈՒ ՋԵՎԱԿՈՐ ՄԱՍԵՐ

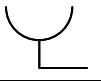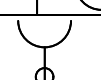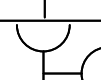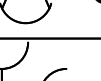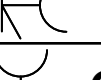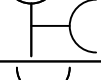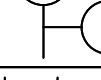N	ԷՍՔԻԶ	ԱՆՎԱՆՈՒՄԸ	ՔԱՆԱԿԸ
			Կ1
1.	 Ø50	ԾՈՒՆԿ	43
2.	 Ø50	ԵՌԱԲԱՇԽԻՉ	27
3.	 Ø50 α=135 °	ԹԵՔՈՒՄ	46
4.	 Ø 100X50	ԵՌԱԲԱՇԽԻՉ	10
5.	 Ø 50X100	ԵՌԱԲԱՇԽԻՉ	11
6.	 Ø100	ՍՏՈՒԳԻՉ	15
7.	 Ø100	ԵՌԱԲԱՇԽԻԿ	37
8.	 Ø100 α=135	ԹԵՔՈՒՄ	32
9.	 50x100	ԱՆՑՈՒՄ	1
10.	 Ø100x50	ՔԱՌԱԲԱՇԽԻՉ	8
11.	 Ø 50 α=135	ԹԵՔՈՒՄ	—
12.	 100	ՔԱՌԱԲԱՇԽԻՉ	8
13.	 Ø100X50	ՔԱՌԱԲԱՇԽԻԿ	
14.	 Ø 150	ԵՌԱԲԱՇԽԻԿ	—
15.	 150x100	ԵՌԱԲԱՇԽԻԿ	
16.	 Ø100X50	ՔԱՌԱԲԱՇԽԻՉ	
17.	 Ø200 α=135	ԹԵՔՈՒՄ	—
18.	 150x100	ԱՆՑՈՒՄ	
19.	 Ø150α=135	ԹԵՔՈՒՄ	
20.	 Ø 50X50	ՔԱՌԱԲԱՇԽԻՉ	9

						ՀՀԱՄ-ԲՄԽԾՁԲ-2025/1			
						«ՄԱՍԻՄԻ ԹԻՎ 5 ՄՍՈՒՐ-ՄԱՆԿԱՊԱՐՏԵԶ» ՀՈԱԿ-Ի ՇԵՆՔԻ ՉԱՓԱԳՐՄԱՆ, ԾԱՎԱԼԱԹԵՐԹ, ԹԵՐՈՒԹՅՈՒՆՆԵՐԻ ԱԿՏԵՐԻ ԵՎ ՆԱԽԱՀԱՇԻՎՆԵՐԻ ՓԱՍՏԱԹՂԹԵՐԻ ՄՇԱԿՄԱՆ» ՆԱԽԱԳԻԾ			
Փոփ	քան.	Թեր	Փաստ	Ստոր	Ամ	ԶՐԱՄԱՏԱԿԱՐԱՐՈՒՄ ԵՎ ԶՐԱՀԵՌԱՅՈՒՄ	Փուլ	Թերթ	Թերթեր
Տնօրեն	Գ. Այվազյան						ԱՆ	ՋԿ-15	16
ԶԿ-Ի ՆԳՃ	Գ. Մադաթյան						<<ԱՐԽԻ ԹՈՒԼՍ>> ՍՊԸ ԼԻՑ. ՔՊԼ 17532 Формат А3		
						ԿՈՅՈՒՂՈՒ ՋԵՎԱԿՈՐ ՄԱՍԵՐ			

ՆԵՐՔԻՆ ԶՐԱՅԵՌԱՑՄԱՆ ՑԱՆՑ				
N	ԱՆՎԱՆՈՒՄԸ	ՉԱՓ	ՉԱՓ. ՄԻԱԿ.	ՔԱՆԱԿ
				Կ1
1.	ԿՈՅՈՒՂՈՒ ՊԼԱՍՏՄԱՍԵ ԽՈՂՈՎԱԿ ՀՈՂԻ ՄԵՋ	Ø100	Գ.Մ	80
2.	ՆՈՒՅՆԸ ՊԱՏԵՐԻ ԿՐԱ	Ø100	Գ.Մ	115
3.	ՆՈՒՅՆԸ	Ø50	Գ.Մ	100
4.	ԼՎԱՑԱՐԱՆ ԿԵՐԱՄԻԿԱԿԱՆ		ՀԱՏ	15
5.	ԶՈՒԳԱՐԱՆԱԿՈՆՔ ԿԵՐԱՄԻԿԱԿԱՆ		ՀԱՏ	13
6.	ՀՈՍԱԿ	Ø 100	ՀԱՏ	23
7.	ԼՈԳԱՐԱՆ		ՀԱՏ	2
8.	ԶՈՒԳԱՐԱՆԱԿՈՆՔ ԿԵՐԱՄԻԿԱԿԱՆ ՀԱՇՄԱՆԴԱՄԻ		ՀԱՏ	_____
9.	ԽՐԱՄՈՒՂՈՒ ՄՇԱԿՈՒՄ		Մ³	8
10.	ԽՐԱՄՈՒՂՈՒ ԵՏԻՑՔ		Մ³	6
11.	ԱՎԵԼՆՈՐԴ ՀՈՂԻ ՏԵՂԱՓՈԽՈՒՄ		Մ³	2
12.	ՑԱՆՑԻ ՓՈՐՁԱՐԿՈՒՄ		ԳՄ	295
13.	ԲԱՑԵԼ ԱՆՑՔ ՊԱՏԻ ԿՐԱ	Ø 350	ՏԵՂ	6
14.	ԲԱՑԵԼ ԱՆՑՔ ԾԱԾԿԻ ԿՐԱ	Ø 100	ՏԵՂ	20
15.	ԲԱՑԵԼ ԱՆՑՔ ԾԱԾԿԻ ԿՐԱ	Ø 300	ՏԵՂ	18
16.	ԲԱՑԿԱԾ ԱՆՑՔԵՐԻ ԽՑԱՓԱԿՈՒՄ ԵԼԱՍՏԻԿ ՆՅՈՒԹԵՐՈՎ		ՏԵՂ	6
17.	ԶՈՒԳԱՐԱՆԱԿՈՆՔ ԿԵՐԱՄԻԿԱԿԱՆ ՄԱՆԿԱԿԱՆ Vբ=1.6մ³	Ø1000	ՀԱՏ	6
18.	ԹՈՒՋԵ ՄՏՈՑ Ե/Բ ՍԱԼՈՎ	Ø 530	ՀԱՏ	6
19.	ՄԵՏԱՂԱԿԱՆ ԱՍՏԻՃԱՆՆԵՐ		ՏՆ	0,06
20.	ԴԻՏԱՀՈՐԻ ԱՄՐԱՑՄԱՆ ՄԵՏԱՂԱԿԱՆ ՄԱՍԵՐ		ՏՆ	0,12
21.	ԽՈՀԱՆՈՑԱԿՈՆՔ		ՀԱՏ	11
22.	ԶՈՒԳԱՐԱՆԱԿՈՆՔ ԿԵՐԱՄԻԿԱԿԱՆ ՄԱՆԿԱԿԱՆ		ՀԱՏ	27
23.	ԽՈՐ ՏԱԿԴԻՐ/ԼՈԳԱՐԱՆ		ՀԱՏ	_____
24.	ԼՎԱՑԱՐԱՆ ԿԵՐԱՄԻԿԱԿԱՆ ՄԱՆԿԱԿԱՆ		ՀԱՏ	27
25.	ԽՈՐ ՏԱԿԴԻՐ / ԼՈԳԱՐԱՆ /ԶԱԿՈՒԶԻ		ՀԱՏ	10
26.	ԼՎԱԾՔԻ ՄԵՔԵՆԱ		ՀԱՏ	2
27.	ՉՈՐԱՆՈՑ		ՀԱՏ	2
28.	ՄԻԱՑՈՒՄ ԿՈՅՈՒՂՈՒ ԳԾԻՆ		ՀԱՏ	_____
29.	ԶՐԸՆԴՈՒՆԻՉ		ՀԱՏ	_____
30.	ԽՈՂՈՎԱԿԻ ԱՄՐԱՑՈՒՄ ՊԱՏԻ ՀԵՏ		ՏԵՂ	_____

						ՀՀԱՄ-ԲՄԽԾՁԲ-2025/1			
						«ՄԱՍԻՄԻ ԹԻՎ 5 ՄՍՈՒՐ-ՄԱՆԿԱՊԱՐՏԵՋ» ՀՈԱԿ-Ի ՇԵՆՔԻ ՉԱՓԱԳՐՄԱՆ, ԾԱՎԱԼԱԹԵՐԹ, ԹԵՐՈՒԹՅՈՒՆՆԵՐԻ ԱԿՏԵՐԻ ԵՎ ՆԱԽԱՀԱՇԻՎՆԵՐԻ ՓԱՍՏԱԹՂԹԵՐԻ ՄՇԱԿՄԱՆ» ՆԱԽԱԳԻԾ			
Փոփ	քան.	Թեր	Փաստ	Ստոր	Ամ	ԶՐԱՄԱՏԱԿԱՐԱՐՈՒՄ ԵՎ ԶՐԱՀԵՌԱՅՈՒՄ	Փուլ	Թերթ	Թերթեր
Տնօրեն	Գ. Այվազյան						ԱՆ	ՋԿ-16	16
ԶԿ-Ի ՆԳՃ	Գ. Մադաթյան						<<ԱՐԽԻ ԹՈՒԼՍ>> ՍՊԸ ԼԻՑ. ՔՊԼ 17532 Формат А3		
						ԿՈՅՈՒՂՈՒ ԾԱՎԱԼԱԹԵՐԹ			