

ԵՐԵՎԱՆ ՔԱՂԱՔԻ «ՇՏԱՊԲՈՒԺՕԳՆՈՒԹՅՈՒՆ» ՓԲԸ-ԻՆ ՊԱՏԿԱՆՈՂ ԹԻՎ 1
ԵՆԹԱԿԱՅԱՆԻ ԱՎՏՈԿԱՅԱՆԱՏԵՂՈՒ ՇԵՆՔԻ ՔԱՆԴՄԱՆ ՏԱՐԱԾՔԻ
ԲԱՐԵԿԱԳՄԱՆ ՆԱԽԱԳԻԾ

ՊԱՏՎԻՐԱՏՈՒ՝ ԵՐԵՎԱՆԻ ՔԱՂԱՔԱՊԵՏԱՐԱՆ

ՊԱՅՄԱՆԱԳԻՐ՝ «ԵՔ-ԲՄԽԱՇՁԲ-25/62»

ԵՐԵՎԱՆ 2025



ՏԻՏՂՈՍԱԹԵՐԹ

ԵՐԵՎԱՆ ՔԱՂԱՔԻ «ՇՏԱՊԲՈՒԺՕԳՆՈՒԹՅՈՒՆ» ՓԲԸ-ԻՆ ՊԱՏԿԱՆՈՂ ԹԻՎ 1
ԵՆԹԱԿԱՅԱՆԻ ԱՎՏՈԿԱՅԱՆԱՏԵՂՈՒ ՇԵՆՔԻ ՔԱՆԴՄԱՆ ՏԱՐԱԾՔԻ
ԲԱՐԵԿԱԳՄԱՆ ՆԱԽԱԳԻԾ

ՊԱՏՎԻՐԱՏՈՒՄ ԵՐԵՎԱՆԻ ՔԱՂԱՔԱՊԵՏԱՐԱՆ

ՊԱՅՄԱՆԱԳԻՐ՝ «ԵՔ-ԲՄԽԱՇՁԲ-25/62»

<<ԷՅ ՎԻ ԷՆ ԳՐՈՒՊ>> ՍՊԸ

ՏՆՕՐԵՆ



Գ.ԲԵԶԻՐՉՅԱՆ

ՆԱԽԱԳԻԾԻ ԳՃ



Ա.ՄԱՐՏԻՐՈՍՅԱՆ

ԵՐԵՎԱՆ 2025

1. ԲԱՑԱՏՐԱԳԻՐ - ԶԱԿՆ-1
2. ՇԻՆԳԼԽԱՏԱԿԱԳԻԾ - ԶԱԿՆ-2
3. ԶԱՆԴՄԱՆ ԵՎ ԱՊԱՍՈՆՏԱԺՄԱՆ ԱՇԽԱՏԱՆՔՆԵՐԻ ԿԱՏԱՐՄԱՆ ՕՐԱՑՈՒՅՑԱՅԻՆ ԳՐԱՖԻԿ -ԶԱԿՆ-3
4. ԶԱՆԴՄԱՆ ԵՎ ԱՊԱՍՈՆՏԱԺՄԱՆ ԱՇԽԱՏԱՆՔՆԵՐԻ ԲԱՆԿՈՐԱԿԱՆ ԿԱԴՐԵՐԻ ՊԱՅԱՆՋԻ ԳՐԱՖԻԿ -ԶԱԿՆ-4
5. ԶԱՆԴՄԱՆ ԵՎ ԱՊԱՍՈՆՏԱԺՄԱՆ ԱՇԽԱՏԱՆՔՆԵՐԻ ՏԵՎՈՂՈՒԹՅՈՒՆԸ -ՇԿՆ-5
6. ԶԱՆԴՄԱՆ ԵՎ ԱՊԱՍՈՆՏԱԺՄԱՆ ԱՇԽԱՏԱՆՔՆԵՐԻ ՀԻՄՆԱԿԱՆ ՄԵՔԵՆԱՆԵՐԻ ՊԱՅԱՆՋԻ ԳՐԱՖԻԿ -ԶԱԿՆ6
7. ԶԱՆԴՄԱՆ ԵՎ ԱՊԱՍՈՆՏԱԺՄԱՆ ԱՇԽԱՏԱՆՔՆԵՐԻ ՏԵՎՈՂՈՒԹՅՈՒՆԸ -ՇԿՆ-7
8. ԶԱՆԴՄԱՆ ԵՎ ԱՊԱՍՈՆՏԱԺՄԱՆ ԱՇԽԱՏԱՆՔՆԵՐԻ ԿԱՊԻՏԱԼ ՆԵՐԴՐՈՒՄՆԵՐԻ ԲԱՇԽՄԱՆ ԳՐԱՖԻԿ -ԶԱԿՆ-8

Սույն նախագծով նախատեսված է քանդել և ապամոնտաժել Ք. Երևան, Արաբկիր վարչական շրջան, Մալխասյանց փող. 31 հասցեում գտնվող Երևան քաղաքի «Շտապբուժօգնություն» ՓԲԸ– ին պատկանող ավտոկայանատեղիի շինությունը:

Ավտոկայանատեղիի շինությունը 1 հարկանի է, հավաքովի ե/բետոնե ծածկի սալերով, արտաքին տուֆ քարե շարվածքե պատերով:

Քանդման ենթական շինության ընդհանուր մակերեսը կազմում է 645.8մ², H=4.8մ բարձրությամբ:

Ըստ վերը նշված ցուցանիշների քանդման աշխատանքների նախագծով հաշվարկված է 6 ամիս քանդման և ապամոնտաժման աշխատանքների տևողություն, այդ թվում 0.5ամիս նախապատրաստական փուլի աշխատանքներ:

Քանդման աշխատանքների կազմակերպման նախագիծը կատարված է ըստ Երևան քաղաքի ավագանու 16.03.2012թ. հ 405-Ն որոշման դրույթների հիման վրա:

Քանդման աշխատանքների կատարվում է 2 փուլով`

Նախապատրաստական փուլ

Հիմնական փուլ

Նախապատրաստական փուլում կատարվում են հետևյալ աշխատանքները

- շին հրապարակի ժամանակավոր ցանկապատում
- ժամանակավոր հարթակների պատրաստում , շին աղբի կուտակման համար
- ժամանակավոր հարթակների պատրաստում հավ ե/բ սալերի համար
- շին հրապարակի ժամանակավոր ջրամատակարարում, էլեկտրամատակարարում,
- ժամանակավոր կենցաղային և գրասենյակային շարժական շինությունների տեղադրում
- շենք մտնող բոլոր կոմունիկացիաների անջատում,
- շին. հրապարակի գիշերային լուսավորվածություն,
- շին մեքենաների լվացման կետի տեղադրում,
- հակահրդեհային անվտանգության գույքերի տեղադրում
- տեղեկատվական ցուցանակի պատրաստում և տեղադրում
- պահակակետի տեղադրում
- բիոզուգարա-լվացարանի տեղադրում

Հիմնական փուլում կատարվում է շինության քանդման և ապամոնտաժման աշխատանքները ըստ նշված ժամանակացույցի:

Քանդման և ապամոնտաժման աշխատանքները պետք է կատարել ըստ նշված ժամանակացույցի և օրացույցային գրաֆիկի:

Բոլոր տիպի քանդման և ապամոնտաժման աշխատանքները պետք է կատարել պահպանելով անվտանգության տեխնիկայի կանոնները ըստ ՍՆԻՊ III-IV-2008-ի դրույթների, մասնավորապես մշակելով լրացուցիչ միջոցառումներ արտացոլելով աշխատանքների կատարման նախագծում ԱԿՆ/:

Ե/բ կոնստրուկցիաների նախագծային բռնիչների բացակայության դեպքում մշակել նոր բռնիչներ, ստուգելով համապատասխան բեռով:

Քանդման և ապամոնտաժման աշխատանքների համար ընտրված է ավտոմոբիլային կռունկ KC-6471 մակնիշի:

Ապամոնտաժման աշխատանքներում զբաղված բրիգադի անդամները /18տարին լրացած/ պետք է շինարարության ղեկավարի կողմից ստանան հատուկ կարգադիր-թույլտվություն տվյալ աշխատանքի կատարման համար և համապատասխան հրանգավորումներ, հանձնելով ստացած գիտելիքների համար քննություն, որը վավերացնում է հատուկ ակտ-թույլտվությամբ:

Պատերի և միջնապատերի քանդման համար նախատեսված է գույքային տախտակամածեր անվտանգության բազրիքներով:

Քանդումից առաջացած շին աղբը տեղափոխվում է ավտոինքնաթափ մեքենաների միջոցով աղբավայր: Պիտանի շին նյութերը տեղափոխվում է պատվիրատուի կողմից նշված պահեստային տարածքներ:


Անվտանգության տեխնիկայի վերաբերյալ բոլոր հրանգավորումները վավերացնել վարման մատյաններում սույն աշխատանքում զբաղված մասնագետի ստորագրությամբ:

Շին. հրապարակը կազմակերպելիս ղեկավարվել հակահրդեհային անվտանգության վարչության կողմից հաստատված դրույթներով, շին. հրապարակի հակահրդեհային անվտանգության պատասխանատվությունը կրում է անմիջապես շինարարության ղեկավարը կամ նրան փոխարինող անձը:

Ամբողջ շինարարության ընթացքում կատարել միջոցառումներ շրջակա միջավայրի պահպանության վերաբերյալ: Թույլ չտալ թունավոր արտանետումների նորմայից ավել քանակություններ դեպի մթնոլորտ, շին. մեքենաները շին. հրապարակ պետք է մտնեն և դուրս գան մաքուր վիճակով: Շին աղբով բարձված մեքենաների թափքը պետք է թրջել և ծածկել պոլիէթիլենային թաղանթներով թույլ չտալով փոշու անպի գոյացություններ: Ապահովվել փոշեպաշտպանիչ միջոցառումներ համապատասխան փոշեկլանիչ սարքեր, փոշեպաշտպան թաղանթներ:

Երեկոյան ժամերին դադարեցնել աղմկոտ աշխատանքների կատարումը:

img_DCADBC4D DCADBC4D.bmp				Երևան քաղաքի «Շտապբուժօգնություն» ՓԲԸ-ին պատկանող թիվ 1, թիվ 2, թիվ 4 և թիվ 5 ենթակայանների ավտոկայանատեղիների շենքերի քանդման տարածքի բարեկարգման նախագիծ Հասցե՝ Երևան, Արաբկիր վարչական շրջան, Մալխասյանց փող. 31			
	ՆԱՆԱԳԾԵՑ	Ա. ՄԱՐՏԻՐՈՍՅԱՆ		Քանդման և ապամոնտաժման աշխատանքների կազմակերպում	ՓՈՒԼ	ԹԵՐԹ	ԹԵՐԹԵՐ
					Ա.Ն	ԶԱԿՆ-1	8
	«ԷՅ ՎԻ ԷՆ ԳՐՈՒՊ» ՍՊԸ ՏՆՕՐԵՆ Գ. ԲԵԶԻՐՅԱՆ			ԲԱՑԱՏՐԱԳԻՐ			

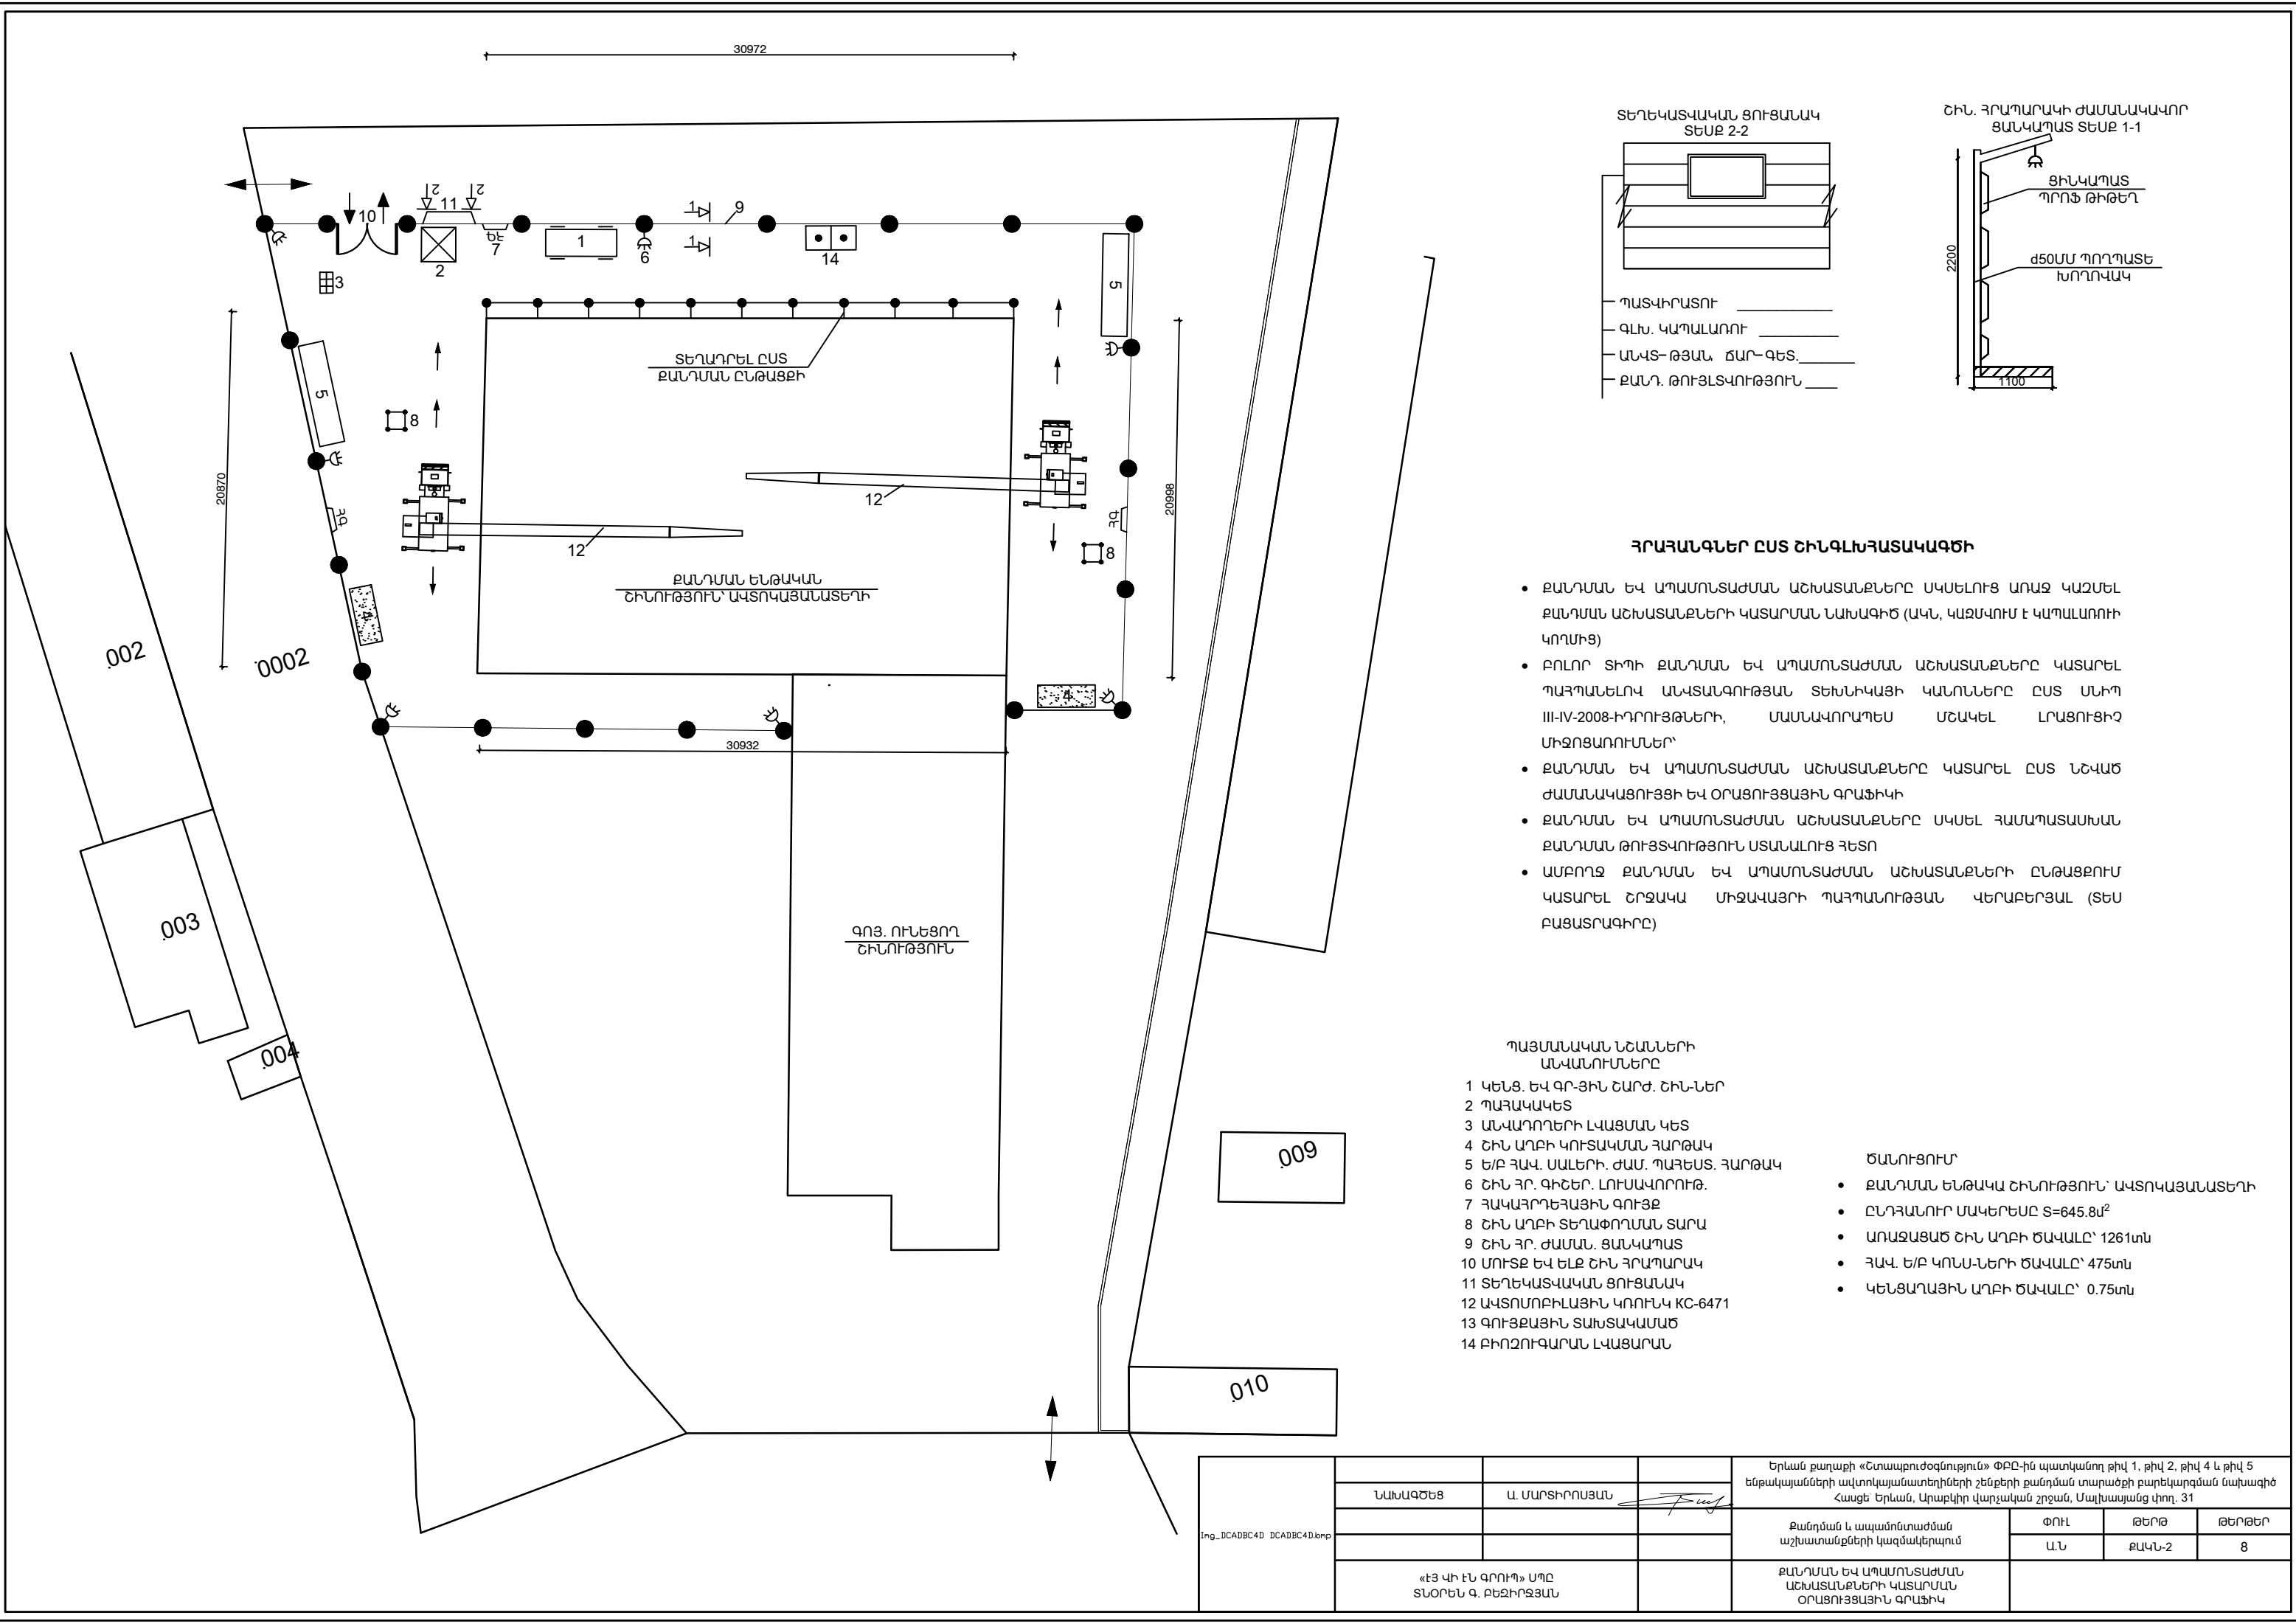


- ՀՐԱՅԱՆՔՆԵՐ ԸՍՏ ՇԻՆԳԼԻՅԱՏԱԿԱԳԾԻ**
- ԶԱՆԴԱՆ ԵՎ ԱՊԱՍՈՆՏԱԺՄԱՆ ԱՇԽԱՏԱՆՔՆԵՐԸ ՍԿՍԵԼՈՒՑ ԱՌԱՋ ԿԱԶՄԵԼ ԶԱՆԴԱՆ ԱՇԽԱՏԱՆՔՆԵՐԻ ԿԱՏԱՐՄԱՆ ՆԱԽԱԳԻԾ (ԱՎՆ, ԿԱԶՄՎՈՐԽ Է ԿԱՊԱԼԱՌՈՒԻ ԿՈՂՄԻՑ)
 - ԲՈԼՈՐ ՏԻՊԻ ԶԱՆԴԱՆ ԵՎ ԱՊԱՍՈՆՏԱԺՄԱՆ ԱՇԽԱՏԱՆՔՆԵՐԸ ԿԱՏԱՐԵԼ ՊԱՀՊԱՆԵԼՈՎ ԱՆԿՏԱՆԳՈՒԹՅԱՆ ՏԵԽՆԻԿԱՅԻ ԿԱՆՈՆՆԵՐԸ ԸՍՏ ՍՆԻՊ III-IV-2008-ԻՂՈՒԹՅՈՒՆԵՐԻ, ՄԱՍՆԱԿՈՐԱՊԵՍ ՄՇԱԿԵԼ ԼՐԱՑՈՒՑԻՉ ՄԻՋՈՑԱՌՈՒՄՆԵՐ՝
 - ԶԱՆԴԱՆ ԵՎ ԱՊԱՍՈՆՏԱԺՄԱՆ ԱՇԽԱՏԱՆՔՆԵՐԸ ԿԱՏԱՐԵԼ ԸՍՏ ՆՇԱԿԾ ԺԱՍՆԱԿԱՑՈՒՅՑԻ ԵՎ ՕՐԱՑՈՒՅՑԱՅԻՆ ԳՐԱՖԻԿԻ
 - ԶԱՆԴԱՆ ԵՎ ԱՊԱՍՈՆՏԱԺՄԱՆ ԱՇԽԱՏԱՆՔՆԵՐԸ ՍԿՍԵԼ ՀԱՄԱՊԱՏԱՍԽԱՆ ԶԱՆԴԱՆ ԹՈՒՅԿՈՒԹՅՈՒՆ ՍՏԱՆԱԼՈՒՑ ՀԵՏՈ
 - ԱՍԲՈՂՋ ԶԱՆԴԱՆ ԵՎ ԱՊԱՍՈՆՏԱԺՄԱՆ ԱՇԽԱՏԱՆՔՆԵՐԻ ԸՆԹԱՑՔՈՒՄ ԿԱՏԱՐԵԼ ՇՐՋԱԿԱ ՄԻՋԱԿԱՅՐԻ ՊԱՀՊԱՆՈՒԹՅԱՆ ԿԵՐԱԲԵՐՅԱԼ (ՏԵՍ ԲԱՑԱՏՐԱԳԻՐԸ)
- ՊԱՅՄԱՆԱԿԱՆ ՆՇԱՆՆԵՐԻ ԱՆՎԱՆՈՒՄՆԵՐԸ**
- 1 ԿԵՆՑ. ԵՎ ԳՐ-ՅԻՆ ՇԱՐՃ. ՇԻՆ-ՆԵՐ
 - 2 ՊԱՀՊԱԿԱԿԵՏ
 - 3 ԱՆԿԱՂՈՐԵՐԻ ԼԿԱՑՄԱՆ ԿԵՏ
 - 4 ՇԻՆ ԱՂԲԻ ԿՈՒՏԱԿՄԱՆ ՀԱՌԹԱԿ
 - 5 Ե/Բ ՀԱԿ. ՍԱԼԵՐԻ. ԺԱՄ. ՊԱՀԵՍ. ՀԱՌԹԱԿ
 - 6 ՇԻՆ ՀՐ. ԳԻՇԵՐ. ԼՈՒՍԱԿՈՐՈՒԹ.
 - 7 ՀԱԿԱՀՐԴԵՀԱՅԻՆ ԳՈՒՅՔ
 - 8 ՇԻՆ ԱՂԲԻ ՏԵՂԱՓՈՂՄԱՆ ՏԱՐԱ
 - 9 ՇԻՆ ՀՐ. ԺԱՄԱՆ. ՑԱՆԿԱՊԱՏ
 - 10 ՍՈՒՏՔ ԵՎ ԵԼՔ ՇԻՆ ՀՐԱՊԱՐԱԿ
 - 11 ՏԵՂԵԿԱՏՎԱԿԱՆ ՑՈՒՑԱՆԱԿ
 - 12 ԱՎՏՈՍՈՐԲԻԼԱՅԻՆ ԿՈՌԻԼԿ KC-6471
 - 13 ԳՈՒՅՔԱՅԻՆ ՏԱԽՏԱԿԱՄԱԾ
 - 14 ԲԻՈՉՈՒԳԱՐԱՆ ԼԿԱՑԱՐԱՆ
- ԾԱՆՈՒՑՈՒՄ՝**
- ԶԱՆԴԱՆ ԵՆԹԱԿԱ ՇԻՆՈՒԹՅՈՒՆ՝ ԱՎՏՈՎԱՅԱՆԱՏԵՐԻ
 - ԸՆԴՀԱՆՈՒՐ ՄԱԿԵՐԵՍԸ S=645.8մ²
 - ԱՌԱՋԱՑԱԾ ՇԻՆ ԱՂԲԻ ԾԱՎԱԼԸ՝ 1261տն
 - ՀԱԿ. Ե/Բ ԿՈՆՍ-ՆԵՐԻ ԾԱՎԱԼԸ՝ 475տն
 - ԿԵՆՑԱՂԱՅԻՆ ԱՂԲԻ ԾԱՎԱԼԸ՝ 0.75տն

img_DCADBC4D DCADBC4D.kmp	ՆԱԽԱԳԾԵՑ	Ա. ՄԱՐՏԻՐՈՍՅԱՆ	Երևան քաղաքի «Շտապբուժօգնություն» ՓԲԸ-ին պատկանող թիվ 1, թիվ 2, թիվ 4 և թիվ 5 ենթակայանների ավտոկայանատեղիների շենքերի քանդման տարածքի բարեկարգման նախագիծ Հասցե՝ Երևան, Արաբկիր վարչական շրջան, Մալխասյանց փող. 31			
			Քանդման և ապամոնտաժման աշխատանքների կազմակերպում	ՓՈՒԼ	ԹԵՐԹ	ԹԵՐԹԵՐ
				Ա.Ն.	ՔԱՎՆ-2	8
	«ԷՅ ԿԻ ԵՆ ԳՐՈՒՊ» ՍՊԸ ՏՆՕՐԵՆ Գ. ԲԵԶԻՐՅԱՆ			ԶԱՆԴԱՆ ԵՎ ԱՊԱՍՈՆՏԱԺՄԱՆ ԱՇԽԱՏԱՆՔՆԵՐԻ ԿԱՏԱՐՄԱՆ ՕՐԱՑՈՒՅՑԱՅԻՆ ԳՐԱՖԻԿ		

N Ը/Կ	ԱՇԽԱՏԱՆՔՆԵՐԻ ԵՎ ԾԱԽՍԵՐԻ ԱՆՎԱՆՈՒՄԸ	ԱՐԺԵՔԸ ԸՍՏ ՀԱՎԱՔ ՆԱԽԱՀԱՇՎԻ ՀԱՁ. ԴՐ.	ԱՄԻՍՆԵՐ					
			1	2	3	4	5	6
1	ՔԱՆԴԱՆ ԵՎ ԱՊԱՍՈՆՏԱԺՄԱՆ ԱՇԽԱՏԱՆՔՆԵՐ, ՇԻՆ ԱՂԲԻ ԵՎ Ե/Բ ԿՈՆՍՏՐՈՒԿՑԻԱՆԵՐԻ ՏԵՂԱՓՈԽՈՒՄՈՎ	17265.28	2000	5000	8000	12000	14500	17265.28
2	ԲԱՐԵԿԱՐԳՄԱՆ ԱՇԽԱՏԱՆՔՆԵՐ	29442.25				9400	21800	29442.25
3	ԺԱՄԱՆԱԿԱՎՈՐ ՇԻՆՈՒԹՅՈՒՆՆԵՐ	350.31	350.31					
4	ԱՅԼ ԾԱԽՍԵՐ	13755.32	2500	6400	8500	11200	12400	13755.32
	Ը Ն Դ Ա Մ Ե Ն Ը	60813.16						
I	ԿԱՊ. ՆԵՐԴՐՈՒՄՆԵՐԻ ԲԱՇԽՈՒՄԸ ԸՍՏ ԱՄԻՍՆԵՐԻ	60813.16	4850.31	11750.31	16850.31	33950.31	49050.31	60813.16
II	ՄԵԿ ԱՇԽԱՏՈՂԻ ՄԻՋԻՆ ԱՄՍԵԿԱՆ ԱՐՏԱԴՐԱՆՔԸ	1200	1200	1200	1200	1200	1200	1200
III	ԱՇԽԱՏՈՂՆԵՐԻ ՄԻՋԻՆ ԹՎԱՔԱՆԱԿԸ	9	4	5	4	14	15	13

ԲԱՆՎՈՐԱԿԱՆ ՈՒԺԻ ՇԱՐԺՄԱՆ ԳՐԱՖԻԿ

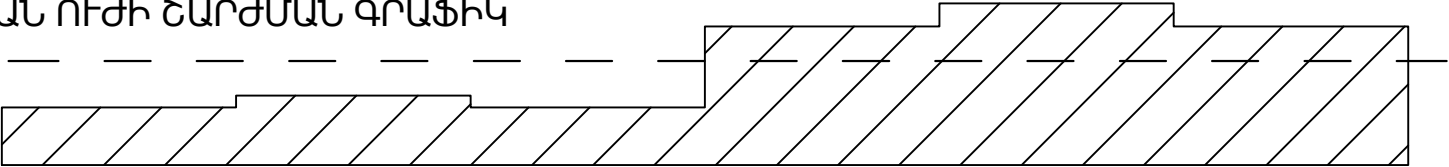

img_DCADBC4D DCADBC4D.kmp				Երևան քաղաքի «Շտապբուժօգնություն» ՓԲԸ-ին պատկանող թիվ 1, թիվ 2, թիվ 4 և թիվ 5 ենթակայանների ավտոկայանատեղիների շենքերի քանդման տարածքի բարեկարգման նախագիծ Հասցե՝ Երևան, Արաբկիր վարչական շրջան, Մալխասյանց փող. 31			
	ՆԱԽԱԳԾԵՑ	Ա. ՄԱՐՏԻՐՈՍՅԱՆ		Քանդման և ապամոնտաժման աշխատանքների կազմակերպում	ՓՈՒԼ	ԹԵՐԹ	ԹԵՐԹԵՐ
					Ա.Ն.	ՔԱԿՆ-3	8
	«ԷՅ ԿԻ ԷՆ ԳՐՈՒՊ» ՍՊԸ ՏՆՕՐԵՆ Գ. ԲԵԶԻՐՅԱՆ			ՔԱՆԴԱՆ ԵՎ ԱՊԱՍՈՆՏԱՅԻՄԱՆ ԱՇԽԱՏԱՆՔՆԵՐԻ ԿԱՏԱՐՄԱՆ ՕՐԱՑՈՒՅՑԱՅԻՆ ԳՐԱԶԻԿ			

N Ը/Կ	ՄԱՍՆԱԳԻՏԱԿԱՆ ԿԱԶՄԸ ՔԱՆԱԿ	Չ/Մ	ՔԱՆԱԿ	ԱՄԻՍՆԵՐ					
				1	2	3	4	5	6
1	ԳԼԽԱԿՈՐ ԿԱՊԱԼԱԽՈՒ 80%	ՄԱՐԴ	7						
2	ԵՆԹԱԿԱՊԱԼԱՌՈՒ 20%	ՄԱՐԴ	2						
	ԸՆԴԱՄԵՆԸ	ՄԱՐԴ	9						
	ԱՅԴ ԹՎՈՒՄ								
3	ԲԱՆԿՈՐ 84.5%	ՄԱՐԴ	6						
4	ԻՆԺԵՆԵՐԱ-ՏԵԽՆԻԿԱԿԱՆ ԱՆՁԱԿԱԶՄ 11%	ՄԱՐԴ	1						
5	ԾԱՌԱՅՈՂ 3.2%	ՄԱՐԴ	1						
6	ՊԱՅԱԿԱՅԻՆ ԾԱՌԱՅՈՒԹՅՈՒՆ 1.3%	ՄԱՐԴ	1						
7	ԱՇԽԱՏՈՂՆԵՐԻ ԱՌԱՎԵԼԱԳՈՒՅՆ ՔԱՆԱԿԸ	ՄԱՐԴ	15						
8	ԱՇԽԱՏԱՏԱՐՈՒԹՅՈՒՆԸ ՄԱՐԴ/ՕՐ	ՄԱՐԴ/ՕՐ	1350						

img_DCADB4D DCADB4D.bmp				Երևան քաղաքի «Շտապբուժօգնություն» ՓԲԸ-ին պատկանող թիվ 1, թիվ 2, թիվ 4 և թիվ 5 ենթակայանների ավտոկայանատեղիների շենքերի քանդման տարածքի բարեկարգման նախագիծ Հասցե՝ Երևան, Արաբկիր վարչական շրջան, Մալխասյանց փող. 31			
	ՆԱԽԱԳԾԵՑ	Ա. ՄԱՐՏԻՐՈՍՅԱՆ		Քանդման և ապամոնտաժման աշխատանքների կազմակերպում	ՓՈՒԼ	ԹԵՐԹ	ԹԵՐԹԵՐ
					Ա.Ն.	ՔԱԿՆ-4	8
	«ԷՅ ԿԻ ԷՆ ԳՐՈՒՊ» ՍՊԸ ՏՆՕՐԵՆ Գ. ԲԵԶԻՐՅԱՆ			ՔԱՆԴԱՄԱՆ ԵՎ ԱՊԱՄՈՆՏԱԺՄԱՆ ԱՇԽԱՏԱՆՔՆԵՐԻ ԲԱՆԿՈՐԱԿԱՆ ԿԱՂՈՐԵՐԻ ՊԱՀԱՆՋԻ ԳՐԱՖԻԿ			

ՀԱՇՎԱՐԿ ԸՍՏ ՔԱԿՆ-Ի	ՀԱՄԱԼԻՐԻ ԱՆՎԱՆՈՒՄԸ	ԲՆՈՒԹԱԳԻՐԸ	ՏԵՎՈՐՈՒԹՅՈՒՆԸ (6ամիս)			
			ՆՈՐՄԱՏԻՎ	ՈՒՂՂ. ԳՈՐԾ	ԸՆԴՀԱՆՈՒՐԸ	ԱՅԴ. ԹՎ. ՆԱԽ. ՓՈՒԼ
	Երևան քաղաքի «Շտապբուժօգնություն» ՓԲԸ-ին պատկանող թիվ 1, թիվ 2, թիվ 4 և թիվ 5 ենթակայանների ավտոկայանատեղիների շենքերի քանդման տարածքի բարեկարգման նախագիծ Հասցե՝ Երևան, Արաբկիր վարչական շրջան, Մալխասյանց փող. 31	ՔԱՆԴՎՈՂ ՇԻՆՈՒԹՅԱՆ ՄԱԿԵՐԵՍԸ՝ S=645.8Մ ² ԱՌԱՋԱՑԱԾ ՇԻՆ ԱՂԲԻ ԾԱՎԱԼԸ՝ 1261տն ՀԱՎ. Ե/Բ ԿՈՆՍ-ՆԵՐԻ ԾԱՎԱԼԸ՝ 475տն			6	0.5

ՔԱՆԻ ՈՐ ՔԱՆԴՄԱՆ ՏԵՎՈՐՈՒԹՅՈՒՆԸ ՆՈՐՄԵՐԻՑ ԲԱՑԱԿԱՅՈՒՄ Է, ՀԵՏԵՎԱԲԱՐ ՔԱՆԴՄԱՆ ԱՇԽԱՏԱՆՔՆԵՐԻ ՆԱԽԱԳԾՈՎ ԿԱՏԱՐՎՈՒՄ Է ՀԱՇՎԱՐԿ ԵԼՆԵԼՈՎ ԱՅՆ ԲԱՆԻՑ, ՈՐ ՔԱՆԴՄԱՆ ԱՇԽԱՏԱՆՔՆԵՐԸ ԿԱՐՈՂ ԵՆ ԱՊԱՅՈՎԵԼ 8-10 ՄԱՐԴ ԱՇԽԱՏԱՏԵՂ, ՅՈՒՐԱՔԱՆՉՅՈՒՐԻ ՄԻՋԻՆ ԱՍՍԵԿԱՆ ԱՐՏԱԴՐԱՆՔԸ ՀԱՄԱՐԵԼՈՎ 1200 ՀԱԶ. ԴՐԱՄ (ԸՍՏ ՄԻՋԻՆ ԱՇԽԱՏԱՎԱՐՁԻ ՑՈՒՑԱՆԻՇԻ)

T= $\frac{60813.16}{9 \times 1200}$ = 6ամիս


Ing_DCADBC4D DCADBC4D.kmp				Երևան քաղաքի «Շտապբուժօգնություն» ՓԲԸ-ին պատկանող թիվ 1, թիվ 2, թիվ 4 և թիվ 5 ենթակայանների ավտոկայանատեղիների շենքերի քանդման տարածքի բարեկարգման նախագիծ Հասցե՝ Երևան, Արաբկիր վարչական շրջան, Մալխասյանց փող. 31			
	ՆԱԽԱԳԾԵՑ	Ա. ՄԱՐՏԻՐՈՍՅԱՆ		Քանդման և ապամոնտաժման աշխատանքների կազմակերպում	ՓՈՒԼ	ԹԵՐԹ	ԹԵՐԹԵՐ
					Ա.Ն.	ՔԱՎՆ-5	8
	«ԷՅ ԿԻ ԷՆ ԳՐՈՒՊ» ՍՊԸ ՏՆՕՐԵՆ Գ. ԲԵԶԻՐՋՅԱՆ			ՔԱՆԴՄԱՆ ԵՎ ԱՊԱՄՈՆՏԱԺՄԱՆ ԱՇԽԱՏԱՆՔՆԵՐԻ ՏԵՎՈՐՈՒԹՅՈՒՆԸ			

N Ը/Կ	ԱՆՎԱՆՈՒՄԸ	Չ/Մ	ՔԱՆԱԿ	ԱՄԻՍՆԵՐ					
				1	2	3	4	5	6
1	ԱՎՏՈՒՆՔՆԱԹԱՓ ՄԱՎՏՈԱՄԲԱՐՁԻՉ „CAT,, ՖԻՐՄԱՅԻ	ՀԱՏ	1						
2	ԷՔՍԿԱՎԱՏՈՐ „CAT,,	ՀԱՏ	1						
3	ԱՎՏՈՄՈԲԻԼԱՅԻՆ ԿՈՌԷԼԿ KC-6471	ՀԱՏ	2						
4	ԱՎՏՈՒՆՔՆԱԹԱՓ ՄԵՔԵՆԱ „ԿԱՄԱԶ,,	ՀԱՏ	3						
5	ՀԵՏ-ՀԱՐԿԱԾ ՄՈՒՐԾ	ՀԱՏ	3						
6	ԵՌԱԿՑՄԱՆ ԱԳՐԵԳԱՏ CTH550	ՀԱՏ	2						
7	ԾԱԿՈՂ ԿՏՐՈՂ ԷԼԵԿՏՐԱԿԱՆ ՍԱՐՔԵՐ	ՀԱՏ	5						
8	ՁԵՌՔԻ ՊԱՐԶԱԳՈՒՅՆ ՔԱՆԴՈՂ ԳՈՐԾԻՔԱԿԱԶՄ	Կ-Տ	8						
9	ԳՈՒՅՔԱՅԻՆ ՏԱԽՏԱԿԱՄԱԾԵՐ	Կ-Տ	4						

img_DCADB4D DCADB4D.bmp				Երևան քաղաքի «Շտապբուժօգնություն» ՓԲԸ-ին պատկանող թիվ 1, թիվ 2, թիվ 4 և թիվ 5 ենթակայանների ավտոկայանատեղիների շենքերի քանդման տարածքի բարեկարգման նախագիծ Հասցե՝ Երևան, Արաբկիր վարչական շրջան, Մալխասյանց փող. 31			
	ՆԱԽԱԳԾԵՑ	Ա. ՄԱՐՏԻՐՈՍՅԱՆ					
				Քանդման և ապամոնտաժման աշխատանքների կազմակերպում			ՓՈՒԼ Ա.Ն.
							ԹԵՐԹ ՔԱՎՆ-6
«ԷՅ ԿԻ ԷՆ ԳՐՈՒՊ» ՍՊԸ ՏՆՕՐԵՆ Գ. ԲԵԶԻՐՅԱՆ				ՔԱՆԴՄԱՆ ԵՎ ԱՊԱՄՈՆՏԱԺՄԱՆ ԱՇԽԱՏԱՆՔՆԵՐԻ ՀԻՄՆԱԿԱՆ ՇԻՆ. ՄԵՔԵՆԱՆԵՐԻ ՊԱՎԱՋԻ ԳՐԱՖԻԿ			ԹԵՐԹԵՐ 8

N Ը/Կ	ԱՇԽԱՏԱՆՔՆԵՐԻ ԱՆՎԱՆՈՒՄԸ	ԱՄՍԻՆԵՐ					
		1	2	3	4	5	6
1	ՆԱԽԱՊԱՏՐԱՍՏԱԿԱՆ ՓՈՒԼԻ ԱՇԽԱՏԱՆՔՆԵՐ						
2	ՇԻՆՈՒԹՅՈՒՆ ՄՏՆՈՂ ԿՈՍՈՒՆԻԿԱՑԻԱՆԵՐԻ ԱՆՋԱՏՈՒՄ						
3	ԱՏԱՂԾԱԳՈՐԾԱԿԱՆ ԻՐԵՐԻ ՔԱՆԴՈՒՄ						
4	ՏԱՆԻՔԱԾԱԾԿՈՒՅԹԻ ՔԱՆԴՈՒՄ						
5	ՄԻՋՆՈՐՄՆԵՐԻ ԵՎ ՄԻՋՆԱՊԱՏԵՐԻ ՔԱՆԴՈՒՄ						
6	Ե/Բ ՀԱՎԱՔՈԿԻ ԾԱԾԿԻ ՍԱԼԵՐԻ ԱՊԱՄՈՆՏԱԺՈՒՄ						
7	Ե/Բ ՀԱՎԱՔՈԿԻ ՀԵԾԱՆՆԵՐԻ ԵՎ ՍՅՈՒՆՆԵՐԻ ԱՊԱՄՈՆՏԱԺՈՒՄ						
8	ԳՈՒՅՔԱՅԻՆ ՏԱԽՏԱԿԱՄԱԾԻ ՊԱՏՐԱՍՏՈՒՄ ԵՎ ՔԱՆԴՈՒՄ						
9	ՇԻՆ ԱՂԲԻ ԲԱՐՁՈՒՄ ԵՎ ՏԵՂԱՓՈԽՈՒՄ						

img_DCADBC4D DCADB4D.bmp				Երևան քաղաքի «Շտապուժօգնություն» ՓԲԸ-ին պատկանող թիվ 1, թիվ 2, թիվ 4 և թիվ 5 ենթակայանների ավտոկայանատեղիների շենքերի քանդման տարածքի բարեկարգման նախագիծ Հասցե՝ Երևան, Արաբկիր վարչական շրջան, Մալխասյանց փող. 31			
	ՆԱԽԱԳԾԵՑ	Ա. ՄԱՐՏԻՐՈՍՅԱՆ		Քանդման և ապամոնտաժման աշխատանքների կազմակերպում	ՓՈՒԼ	ԹԵՐԹ	ԹԵՐԹԵՐ
					Ա.Ն.	ՔԱԿՆ-7	8
	«ԷՅ ԿԻ ԷՆ ԳՐՈՒՊ» ՍՊԸ ՏՆՕՐԵՆ Գ. ԲԵԶԻՐՅԱՆ				ՔԱՆԴԱՆ ԵՎ ԱՊԱՄՈՆՏԱԺՄԱՆ ԱՇԽԱՏԱՆՔՆԵՐԻ ԿԱՏԱՐՄԱՆ ԺԱՄԱՆԱԿԱՑՈՒՅՑ		

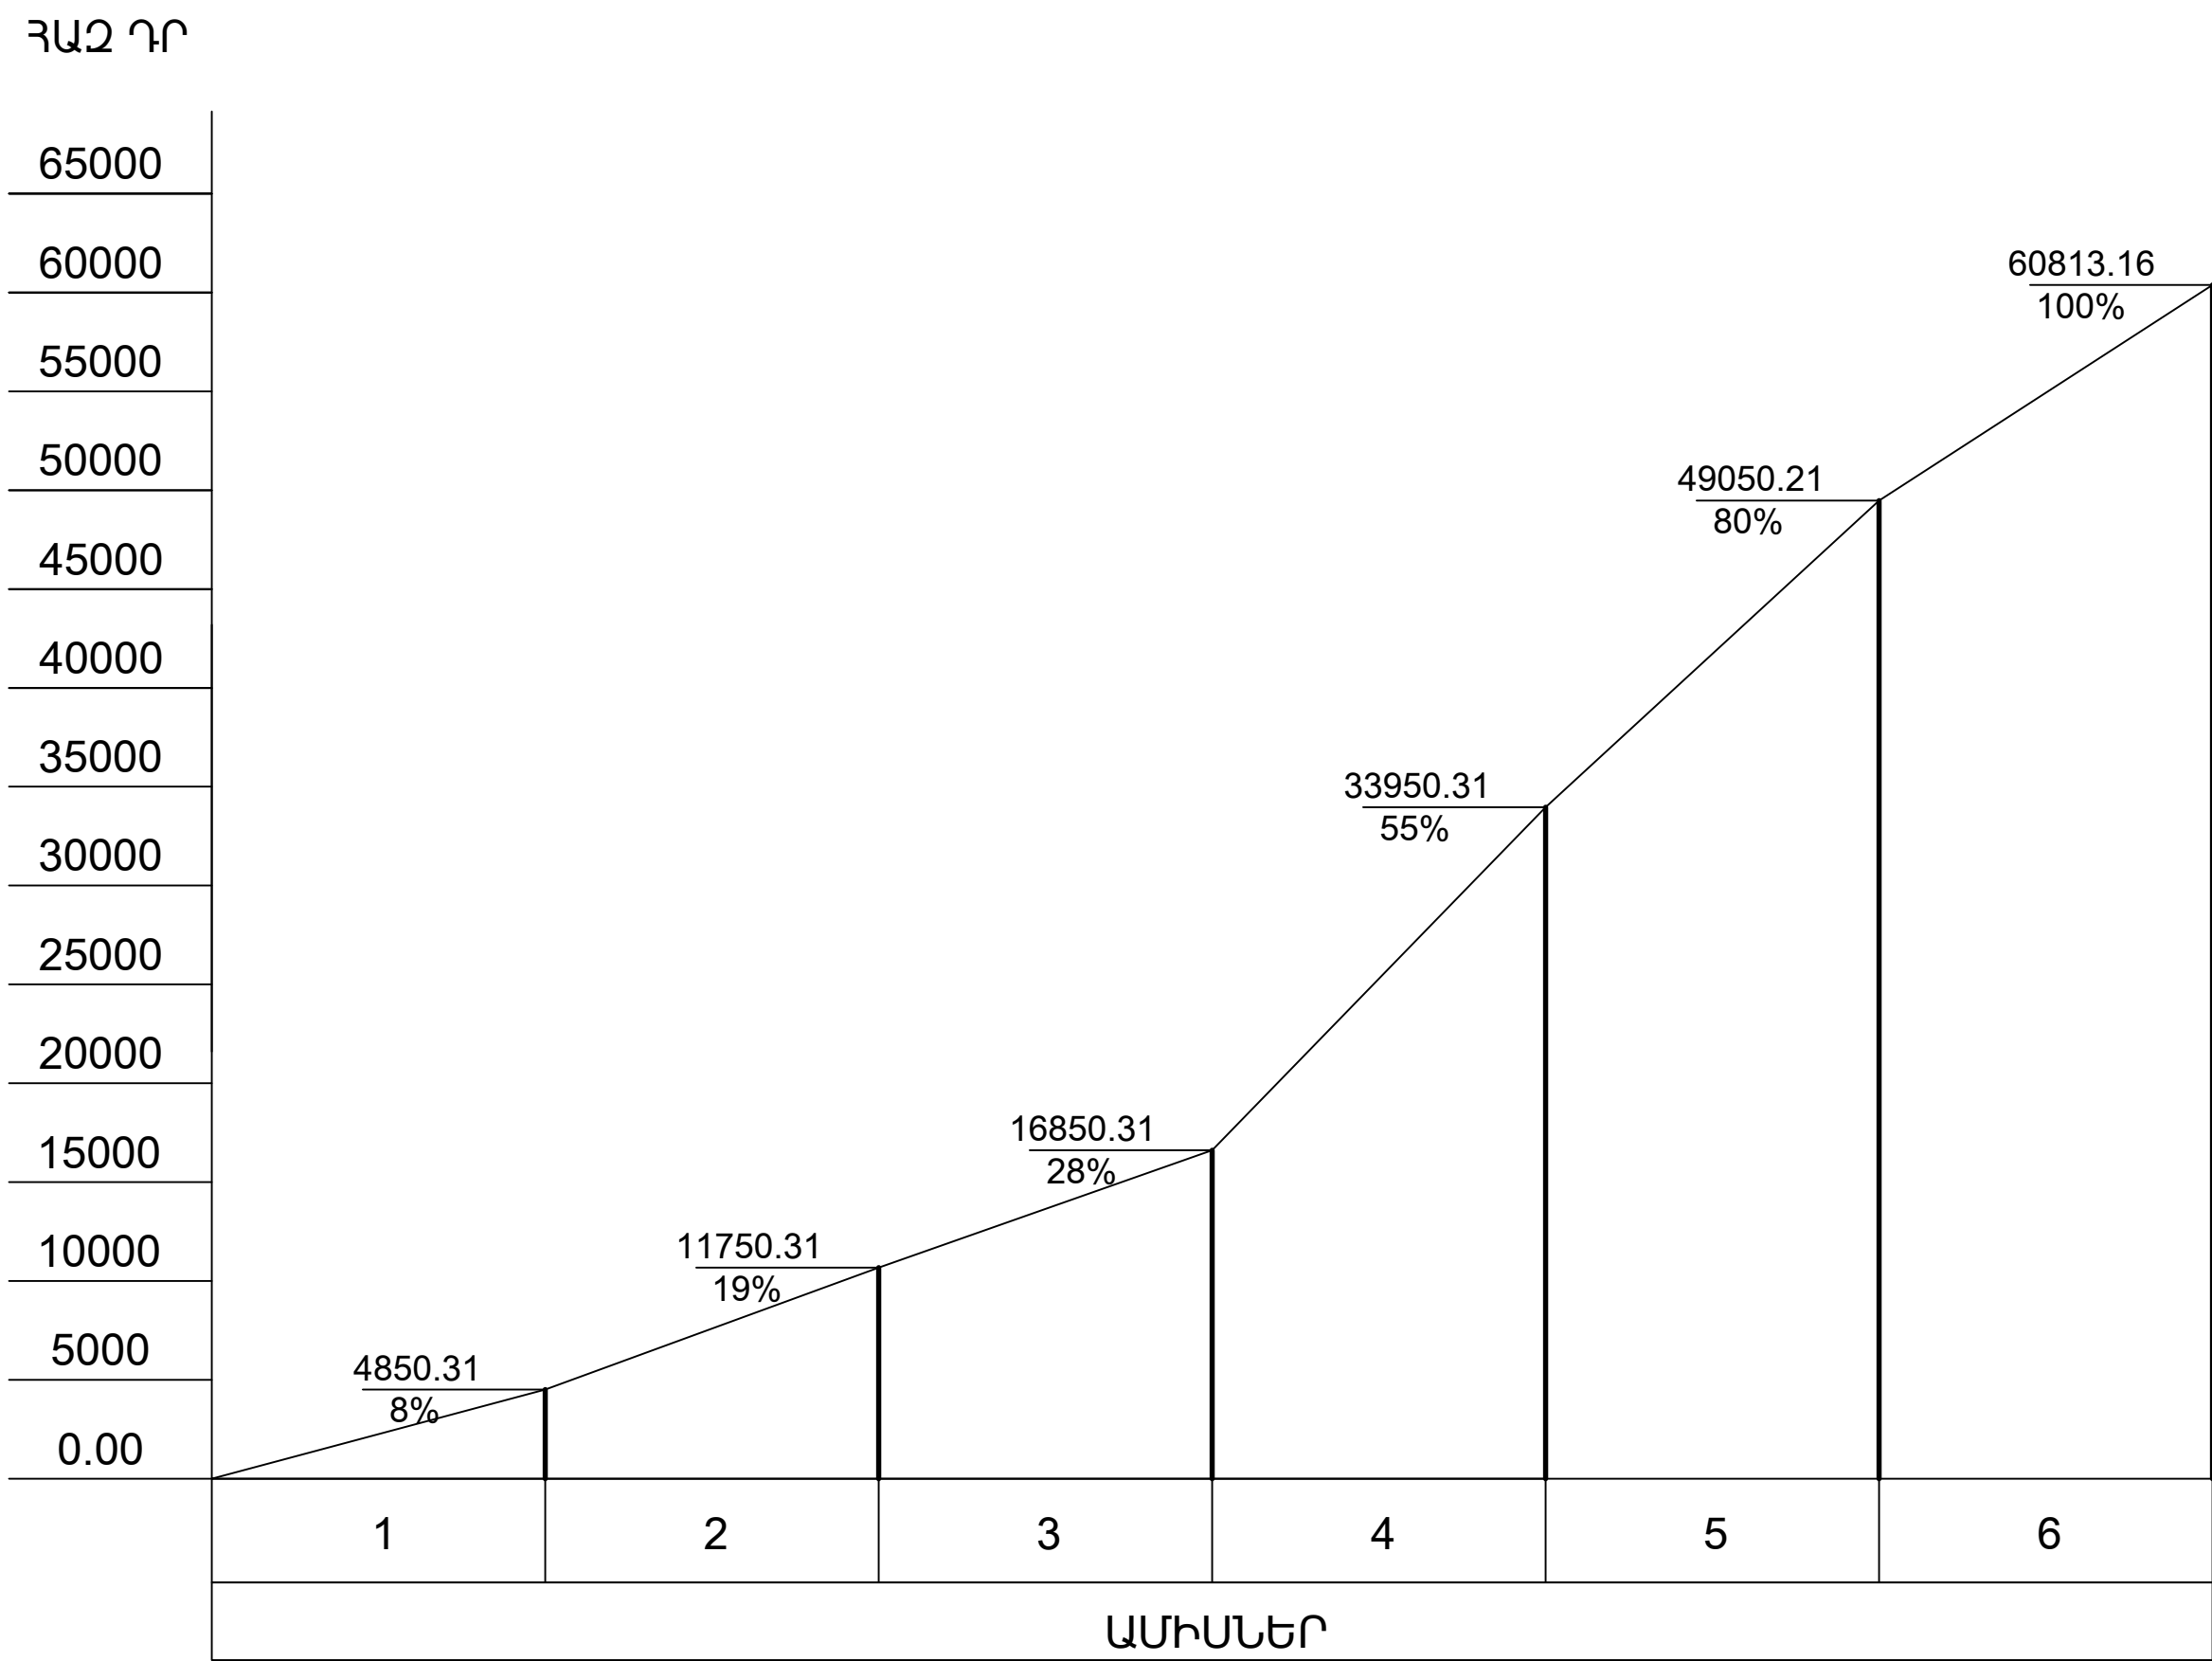

Ing_DCADBC4D DCADBC4D.kmp				Երևան քաղաքի «Հտապրոյեզնություն» ՓԲԸ-ին պատկանող թիվ 1, թիվ 2, թիվ 4 և թիվ 5 ենթակայանների ավտոկայանատեղիների շենքերի քանդման տարածքի բարեկարգման նախագիծ Հասցե՝ Երևան, Արաբկիր վարչական շրջան, Մալխասյանց փող. 31			
	ՆԱԽԱԳԾԵՑ	Ա. ՄԱՐՏԻՐՈՍՅԱՆ		Քանդման և ապամոնտաժման աշխատանքների կազմակերպում	ՓՈՒԼ	ԹԵՐԹ	ԹԵՐԹԵՐ
					Ա.Ն.	ՔԱԿՆ-8	8
	«ԷՅ ԿԻ ԷՆ ԳՐՈՒՊ» ՍՊԸ ՏՆՕՐԵՆ Գ. ԲԵԶԻՐՋՅԱՆ			ՔԱՆԴՄԱՆ ԵՎ ԱՊԱՄՈՆՏԱԺՄԱՆ ԱՇԽԱՏԱՆՔՆԵՐԻ ԿԱՊԻՏԱԼ ՆԵՐՂՈՒՄՆԵՐԻ ԲԱՇԽՄԱՆ ԳՐԱՖԻԿ			

Բացատրագիր/Անվանացանկ

Անվանացանկ	
Թերթ	Անվանումը
Ճ-1	Բացատրագիր/Անվանացանկ
Ճ-2	Իրավիճակային հատակագիծ Մ1:2000
Ճ-3	Իրավիճակային հատակագիծ Մ1:500
Ճ-4	Քանդման հատակագիծ
Ճ-5	Բարեկարգման հատակագիծ

Բացատրագիր

Երևանի Արաբկիր վարչական շրջանի Մալխասյանց փողոցի 31 հասցեում գտնվող «Շտապբուժօգնություն» ՓԲԸ-ին պատկանող թիվ 1 ենթակայանի ավտոկայանատեղի շենքի ֆանդման տարածքի բարեկարգման նախագծը մշակվել է ԵՔ-ԳՀԽԱՇՁԲ-25/62 պայմանագրի հիման վրա:

Նախագծում նախատեսվում է հետևյալ աշխատանքները՝


- շենք և շինությունների ֆանդում,
- նախատեսել տարածքի հարթեցում և ասֆալտապատում:

Աշխատանքների ավարտից հետո իրականացնել տարածքի բարեկարգում:



ՃԱՐՏԱՐԱՊԵՏ	Ա. ՄԱՐՏԻՐՈՍՅԱՆ	Երևան քաղաքի «Շտապբուժօգնություն» ՓԲԸ-ին պատկանող թիվ 1 ենթակայանի ավտոկայանատեղի շենքերի ֆանդման տարածքի բարեկարգման նախագիծ			
		Հասցե՝ Երևան, Արաբկիր վարչական շրջան, Մալխասյանց փողոց 31			
		ՃԱՐՏ.ՇԽՆ.ՄԱՍ	ՓՈՒԼ	ԹԵՐԹ	ԹԵՐԹԵՐ
			Ա.Ն.	ձ-1	ձ-
«ԷՅ ԿԻ ԷՆ ԳՐՈՒՊ » ՍՊԸ ՏՆՕՐԵՆ Գ. ԲԵԶԻՐԶՅԱՆ			Բացատրագիր/Անվանացանկ		


Իրավահաճախի հատակագիծ Մ1:2000

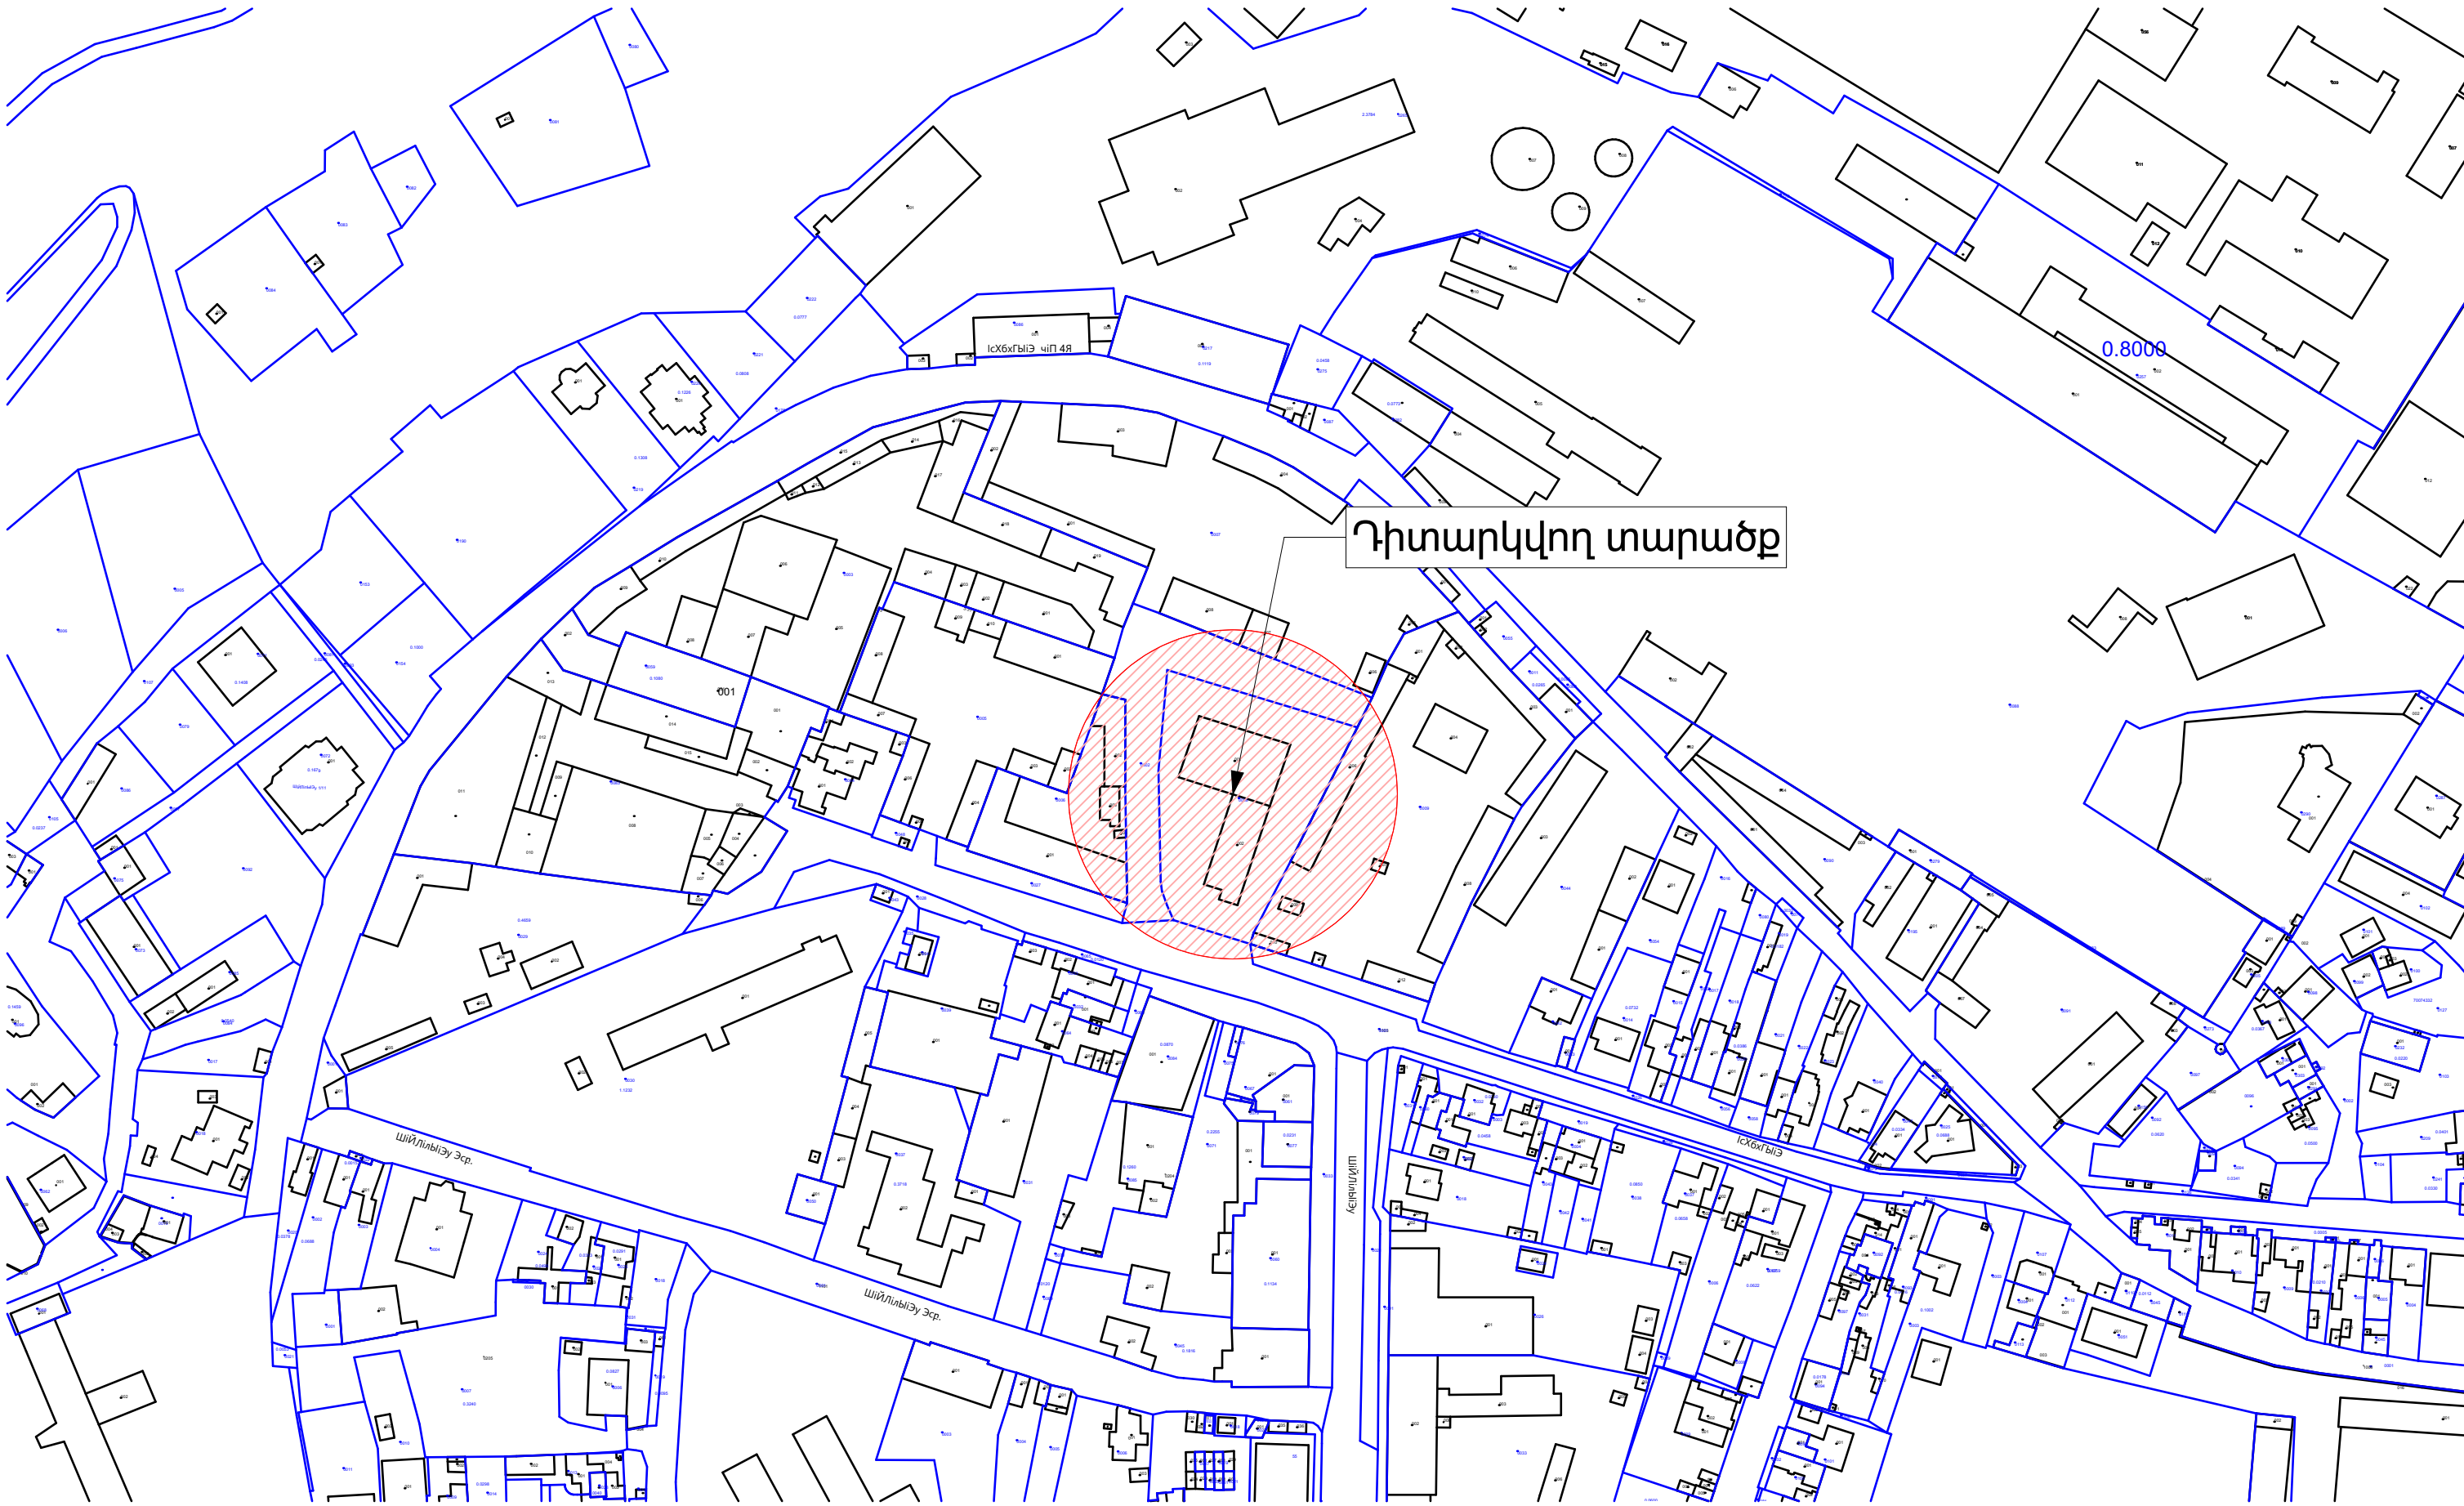

ՀԱՐՏԱՐԱԴԵՏ	Ա. ՄԱՐՏԻՐՈՍՅԱՆ
«ԷՅ ՎԻ ԷՆ ԳՐՈՒՊ» ՍՊԸ	
ՏՆՕՐԵՆ Գ. ԲԵԶԻՋՅԱՆ	

Երևան քաղաքի «Շտաբային» ՓԲԸ-ին պատկանող թիվ 1 կենտրոնական տարածքի հատակագիծ			
Հասցե՝ Երևան, Արաբկիր վարչական շրջան, Մայիսյան փողոց 31			
ՀԱՐՏ.ՇԻՆ.ՄԱՍ	ՓՈՒԼ	ԹԵՐԹ	ԹԵՐԹԵՐ
	Ա.Ն.	Ճ-2	Ճ-
Իրավահաճախի հատակագիծ Մ1:2000			

Իրավիճակային հատակագիծ Մ1:500

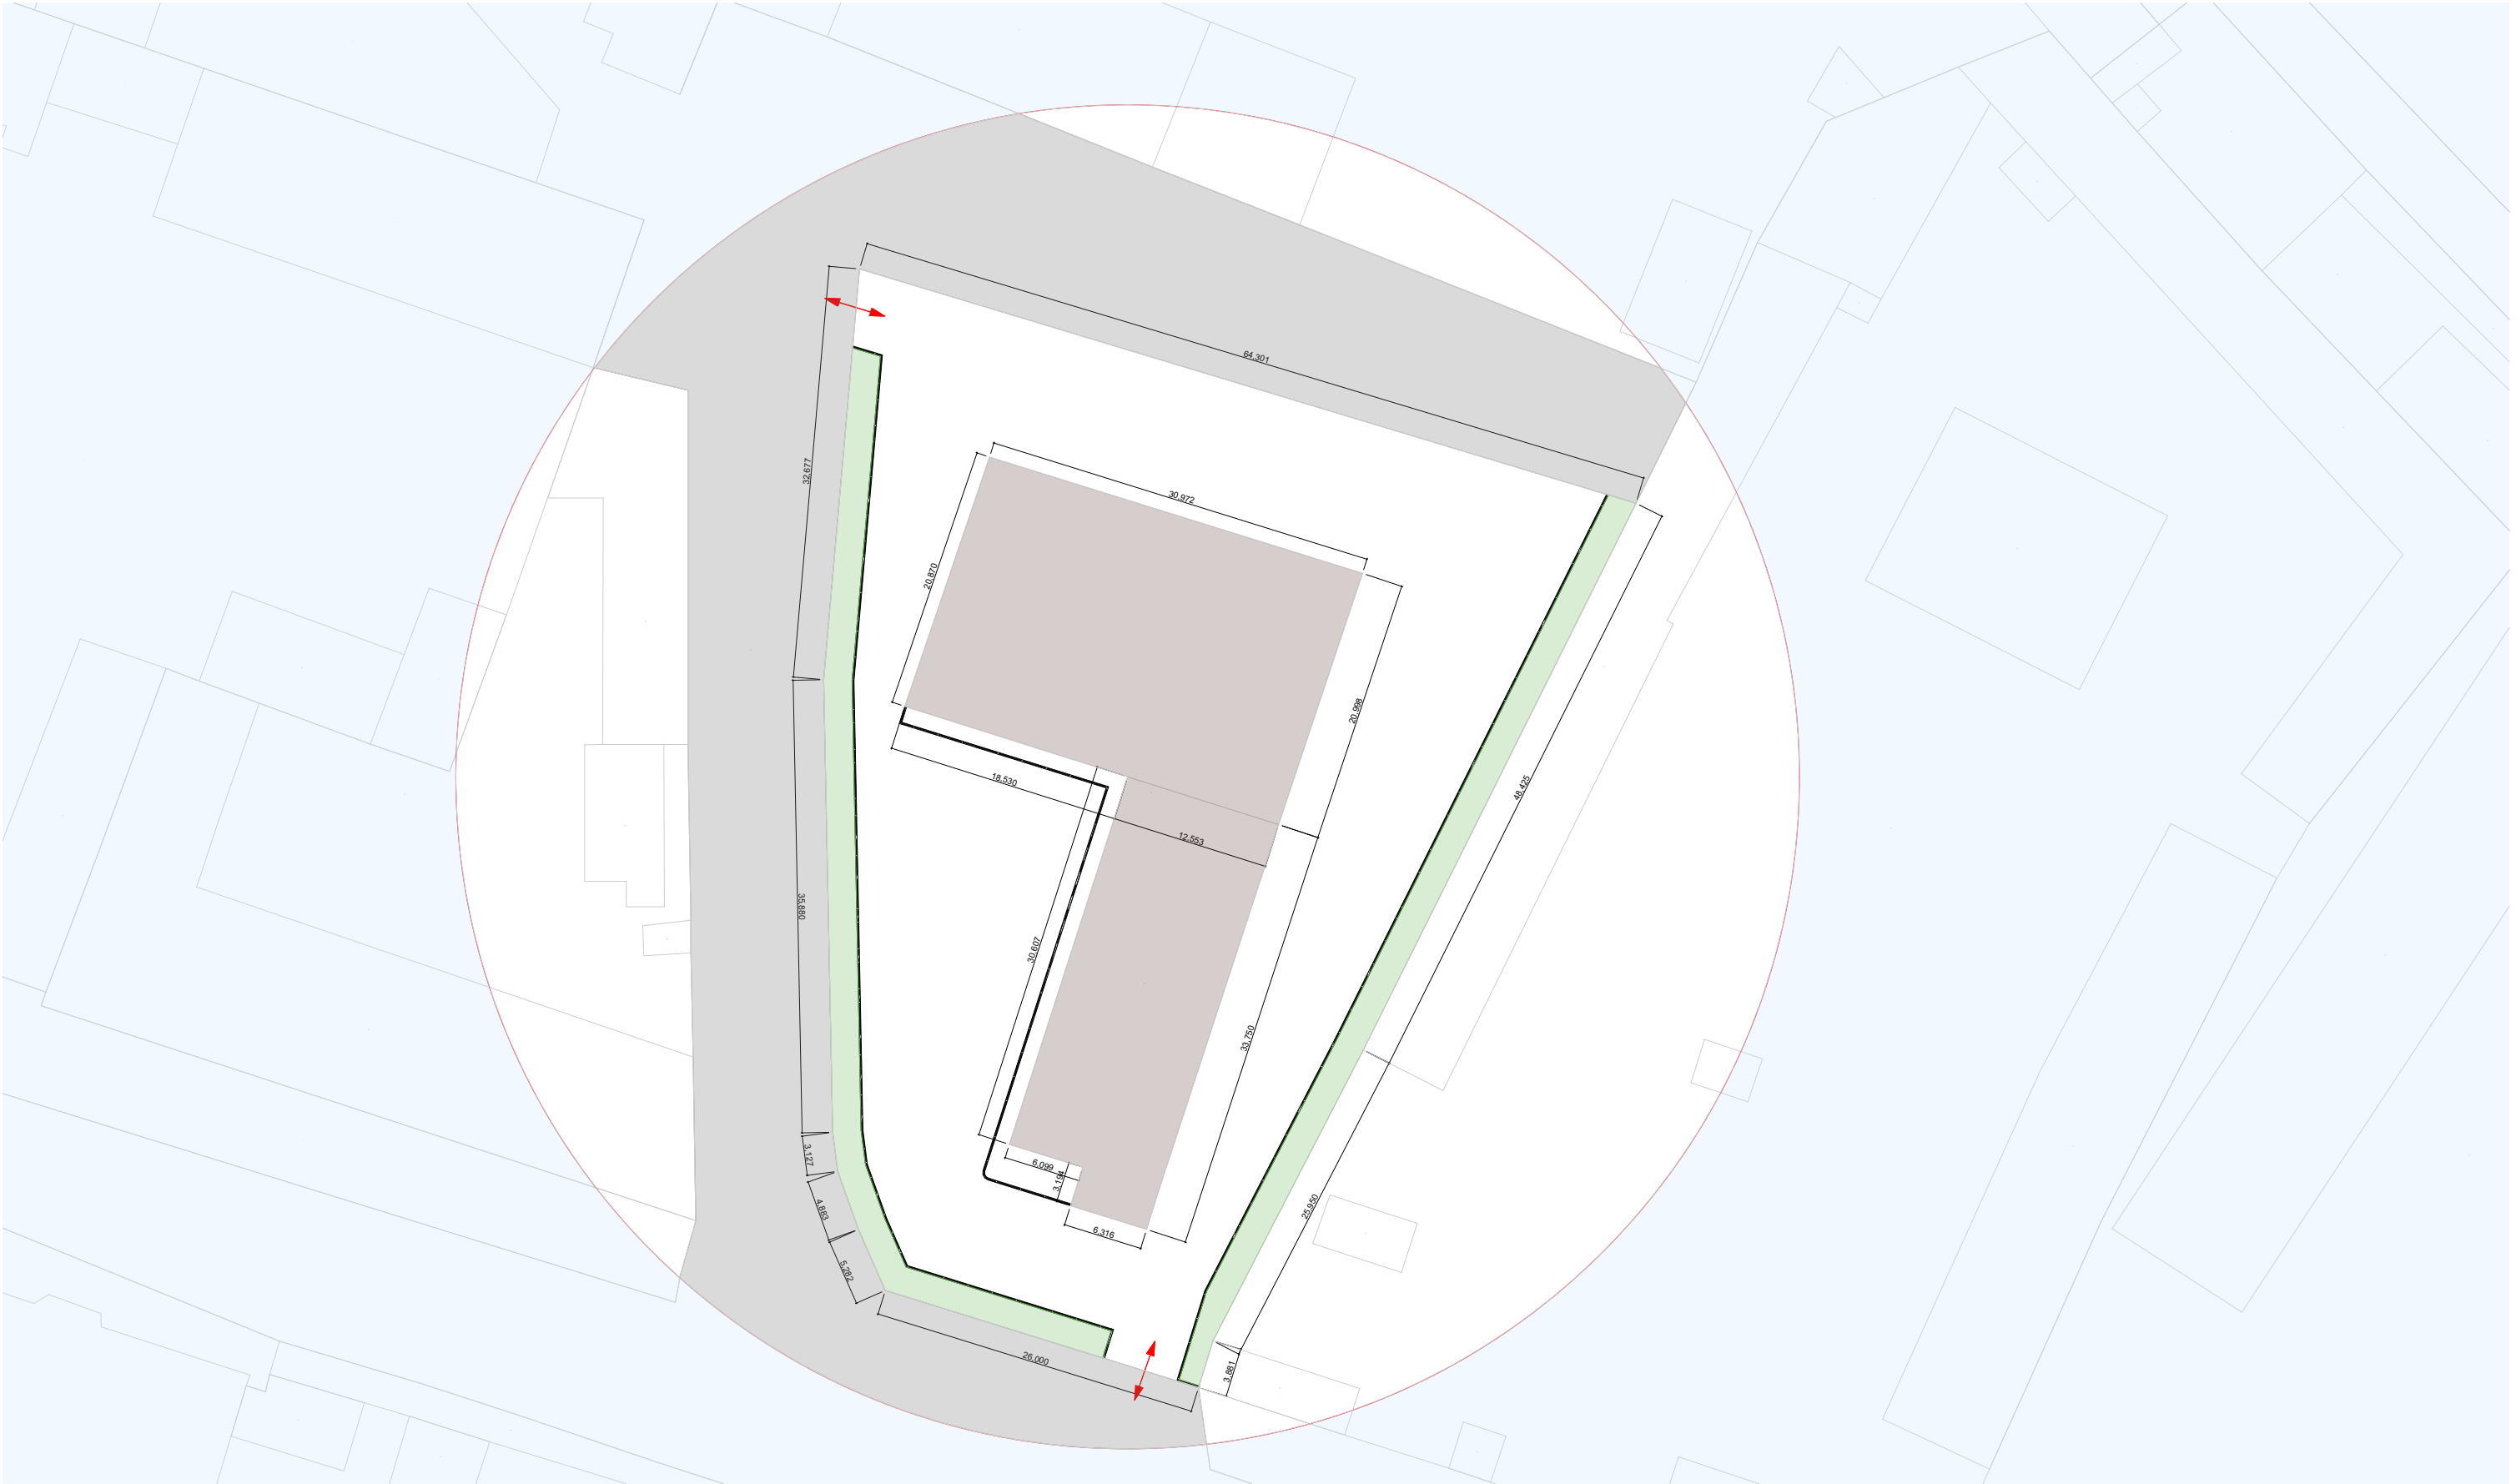


Ծանոթացում
Հողամասի մակերեսը - 3000.76 մ²



ՃԱՐՏԱՐԱՊԵՏ		Ա. ՄԱՐՏԻՐՈՍՅԱՆ	Երևան քաղաքի «Շտապբուժօգնություն» ՓԲԸ-ին պատկանող թիվ 1 կենտրոնականի տվյալային տվյալների բազայի հիման վրա կատարված հետազոտության արդյունքները		
			Հասցե՝ Երևան, Արաբկիր վարչական շրջան, Մայրաքաղաքի փողոց 31		
			ՃԱՐՏ.ՇԻՆ.ՄԱՍ	ՓՈՒԼ	ԹԵՐԹ
				Ա.Ն.	Ճ-3
«ԷՅ ԿԻ ԷՆ ԳՐՈՒՊ» ՍՊԸ ՏՆՕՐԵՆ Գ. ԲԵԶԻՐՋՅԱՆ			Իրավիճակային հատակագիծ Մ1:500		

Քանդման հատակագիծ

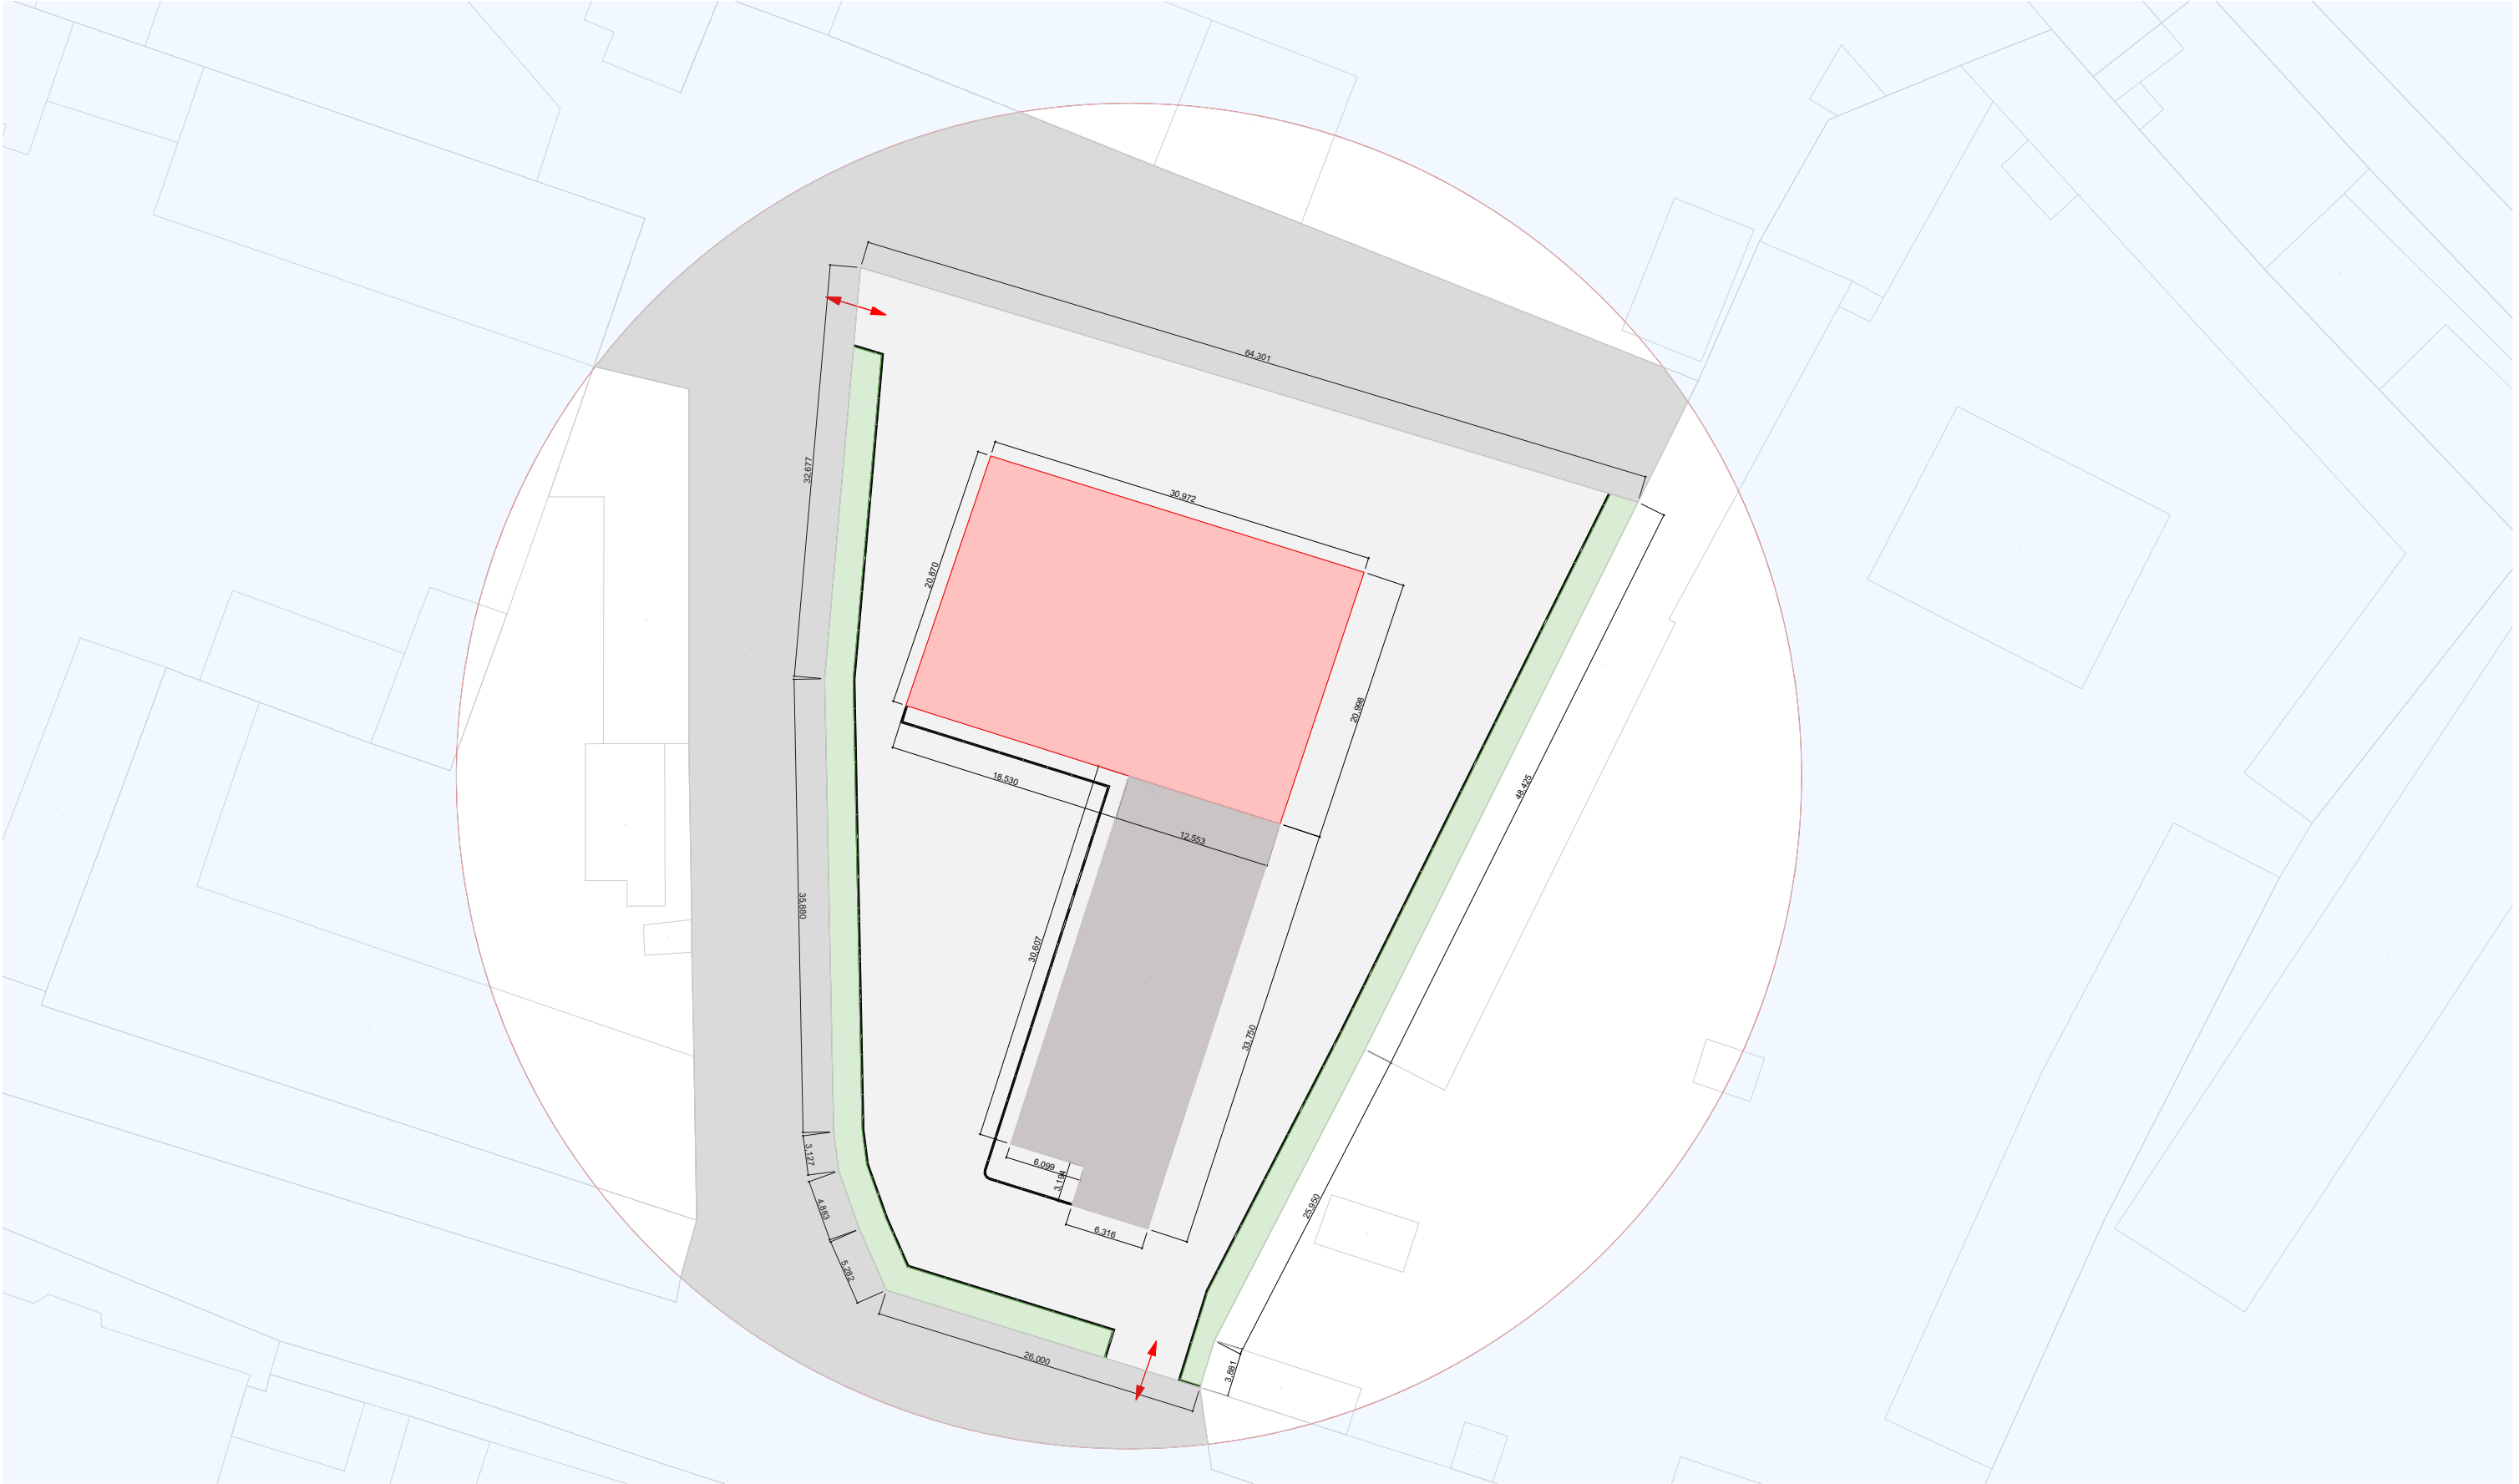


Ծանոթացում
Քանդվող շինության մակերեսը - 649.4 մ²
Առկա ասֆալտե ծածկույթի լեռվում - 2453.0 մ²
Ապամոնտաժվող եզրաֆար - 256.3 գծմ




			Երևան քաղաքի «Շտապբուժօգնություն» ՓԲԸ-ին պատկանող քվ 1 Լեռնակայանի ավտոկայանատեղի շենքերի քանդման տարածքի բարեկարգման նախագիծ Հասցե՝ Երևան, Արաբկիր վարչական շրջան, Մայիսյանց փողոց 31			
ՃԱՐՏԱՐԱՊԵՏ	Ա. ՄԱՐՏԻՐՈՍՅԱՆ		ՃԱՐՏ.ՇԻՆ.ՄԱՍ	ՓՈՒԼ	ԹԵՐԹ	ԹԵՐԹԵՐ
				Ա.Ն.	ձ-4	ձ-
«ԷՅ ԿԻ ԷՆ ԳՐՈՒՊ» ՍՊԸ ՏՆՕՐԵՆ Գ. ԲԵԶԻՐՋՅԱՆ			Քանդման հատակագիծ			


Բարեկարգման հատակագիծ

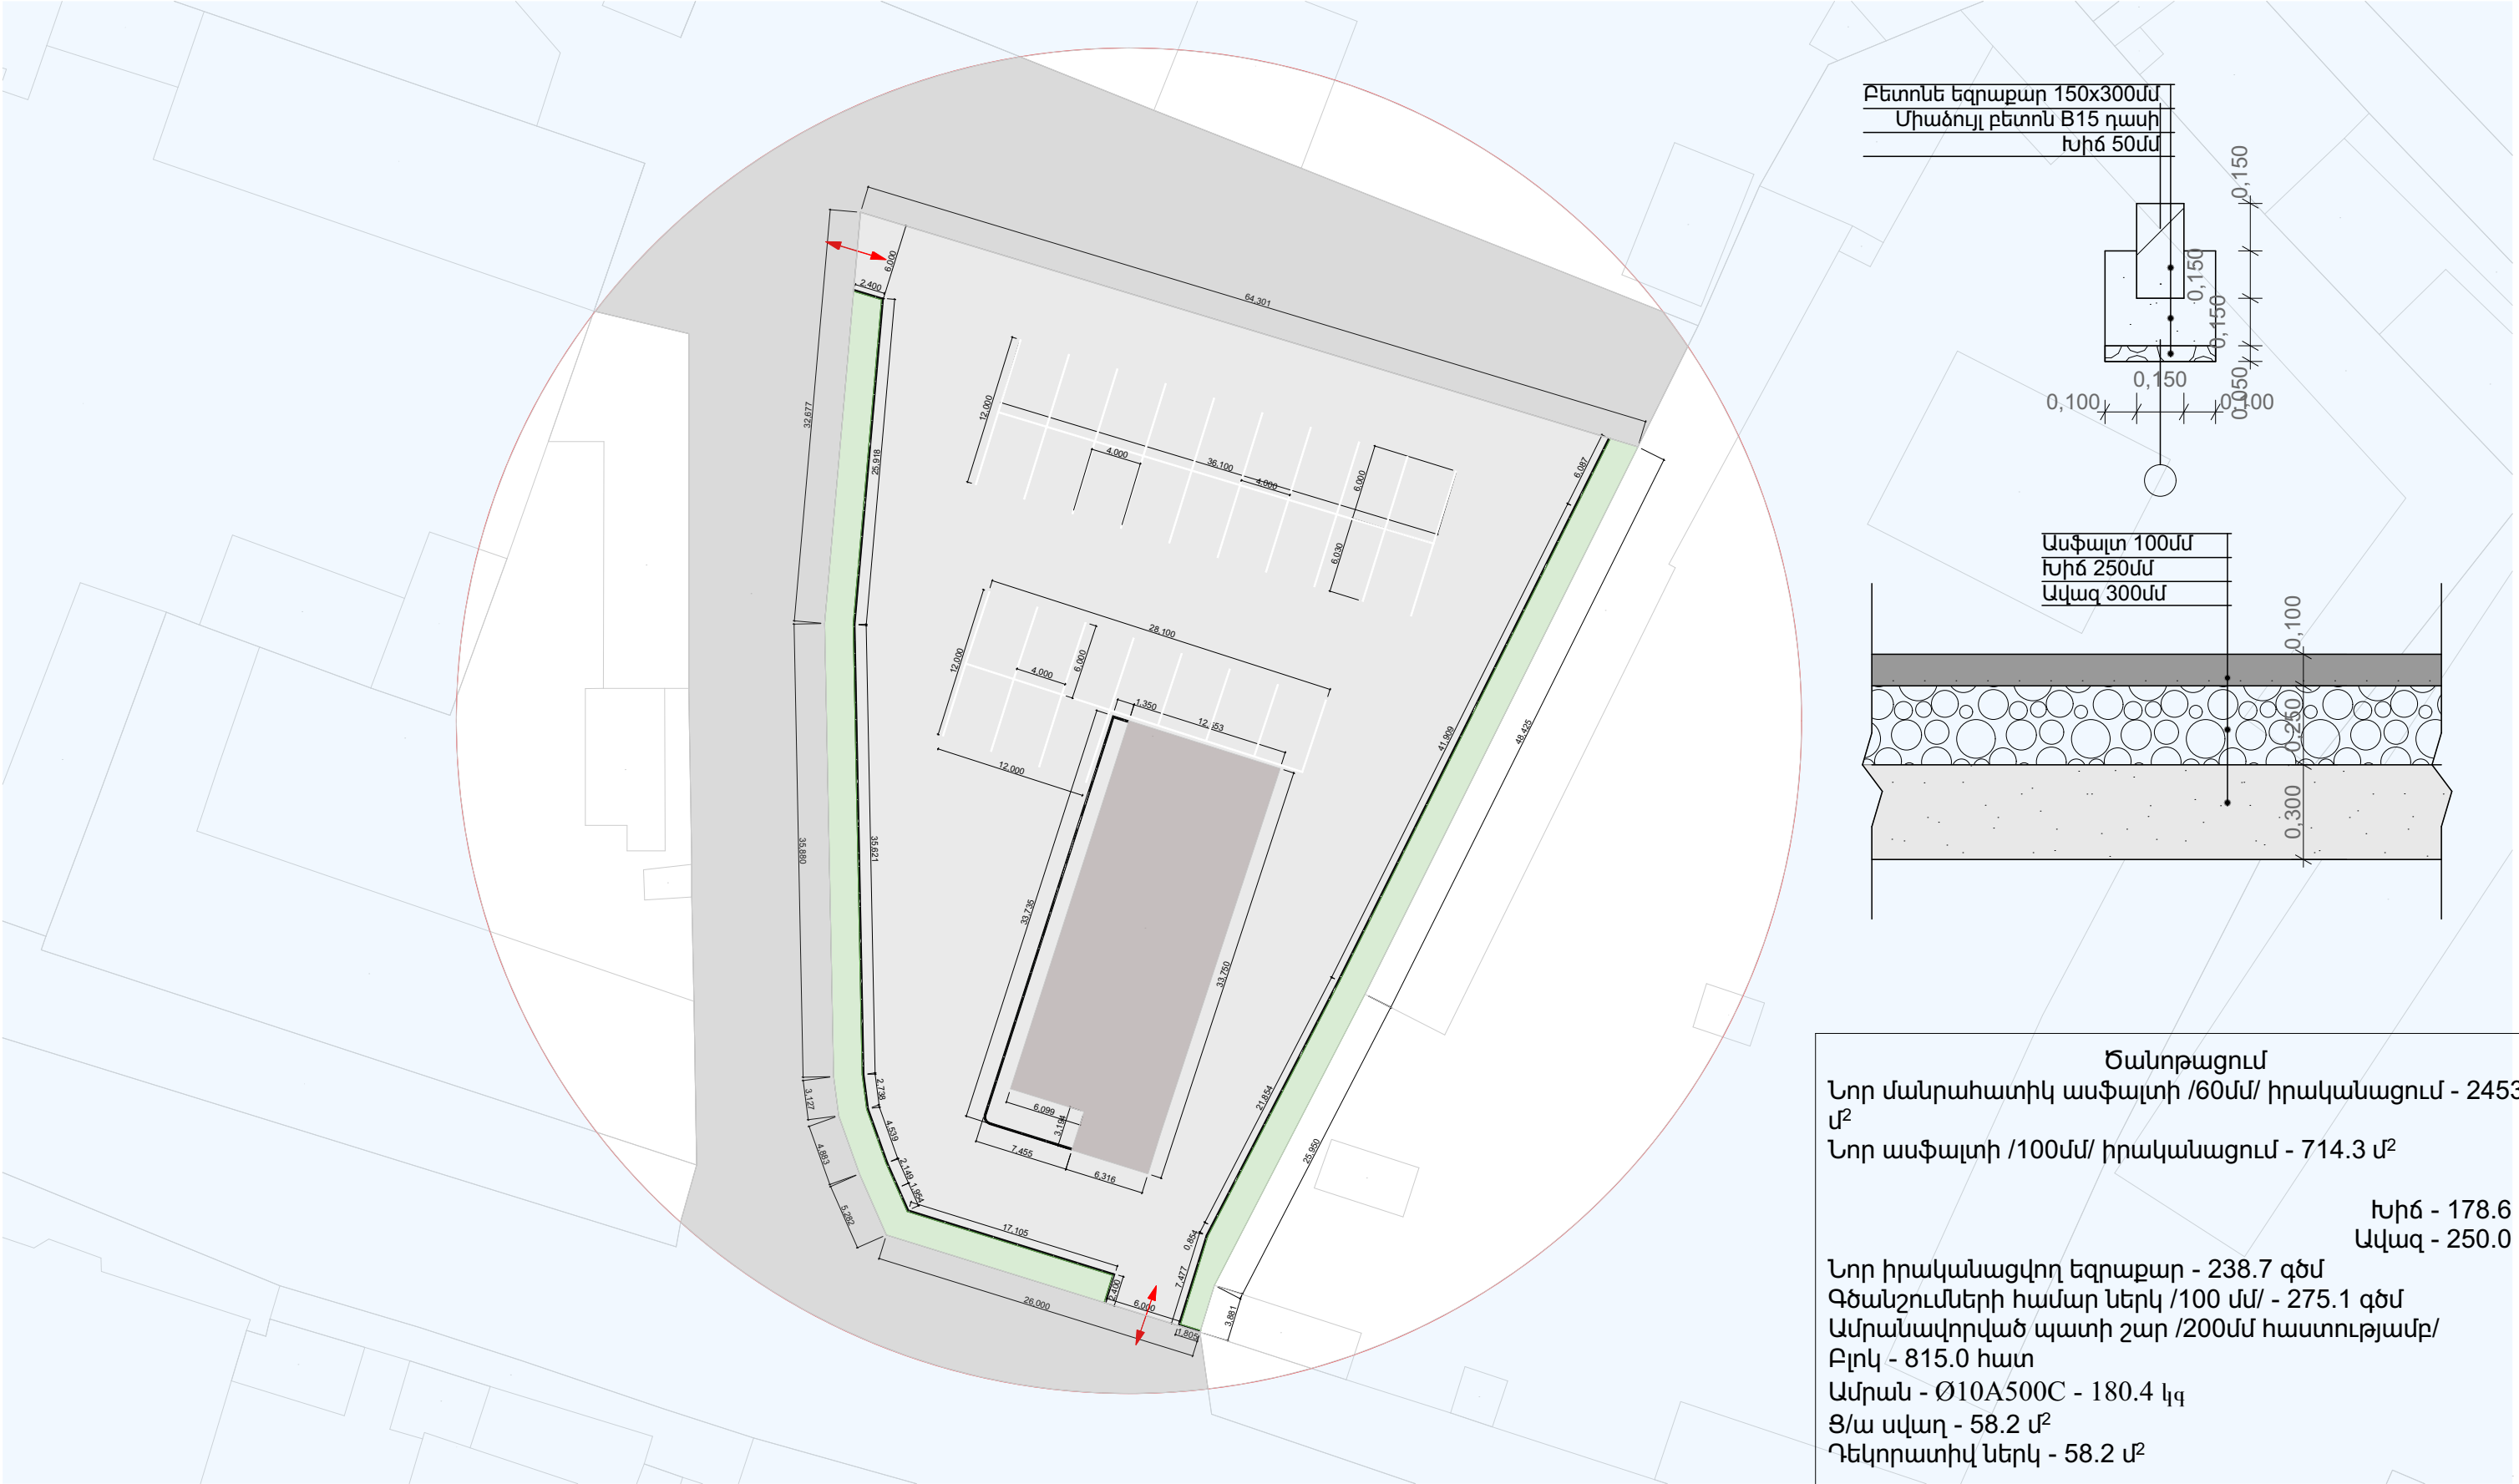

Բետոնե եզրաքար 150x300մմ
Միաձուլվ բետոն B15 դասի
Խիճ 50մմ

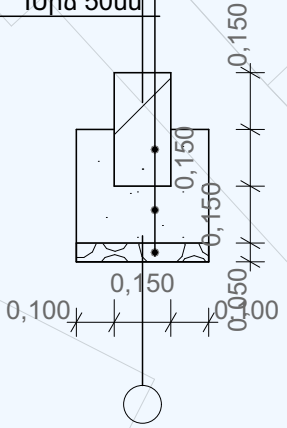

Ասֆալտ 100մմ
Խիճ 250մմ
Ավազ 300մմ

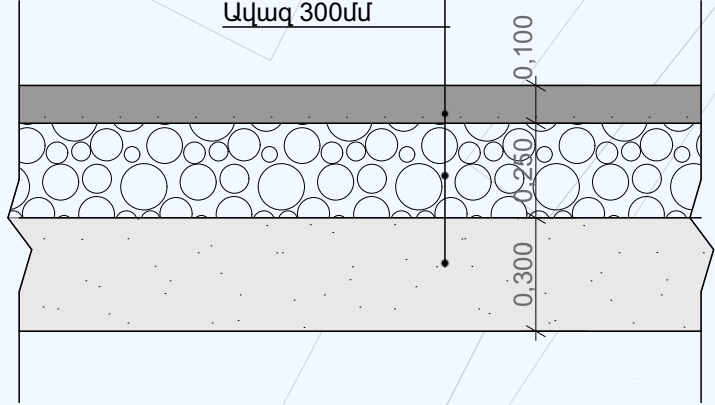

Ծանոթացում
Նոր մանրահատիկ ասֆալտի /60մմ/ իրականացում - 2453 մ²
Նոր ասֆալտի /100մմ/ իրականացում - 714.3 մ²

Խիճ - 178.6 մ³
Ավազ - 250.0 մ³

Նոր իրականացվող եզրաքար - 238.7 գծմ
Գծանշումների համար ներկ /100 մմ/ - 275.1 գծմ
Ամրանավորված պատի շար /200մմ հաստությամբ/
Բլոկ - 815.0 հատ
Ամրան - Ø10A500C - 180.4 կգ
Ց/ա սվաղ - 58.2 մ²
Դեկորատիվ ներկ - 58.2 մ²



ՃԱՐՏԱՐԱՊԵՏ	Ա. ՄԱՐՏԻՐՈՍՅԱՆ	Երևան քաղաքի «Շտապբուժօգնություն» ՓԲԸ-ին պատկանող թիվ 1 կենտրոնի տարածքի բարեկարգման նախագիծ	ՓՈՒԼ	ԹԵՐԹ	ԹԵՐԹԵՐ
		Հասցե՝ Երևան, Արաբկիր վարչական շրջան, Մայիսյանց փողոց 31	Ա.Ն.	Ճ-5	Ճ-
		ՃԱՐՏ.ՇԻՆ.ՄԱՍ			
		«ԷՅ ՎԻ ԷՆ ԳՐՈՒՊ» ՍՊԸ ՏՆՕՐԵՆ Գ. ԲԵԶԻՐՋՅԱՆ	Բարեկարգման հատակագիծ		