

ԵՐԵՎԱՆ ՔԱՂԱՔԻ «ՇՏԱՊԲՈՒԺՕԳԵՆՈՒԹՅՈՒՆ» ՓԲԸ-ԻՆ ՊԱՏԿԱՆՈՂ ԹԻՎ 2
ԵՆԹԱԿԱՅԱՆԻ ԱՎՏՈԿԱՅԱՆԱՏԵՂՈՒ ՇԵՆՔԻ ՔԱՆԴՄԱՆ ՏԱՐԱԾՔԻ
ԲԱՐԵԿԱԳՄԱՆ ՆԱԽԱԳԻԾ

ՊԱՏՎԻՐԱՏՈՒ՝ ԵՐԵՎԱՆԻ ՔԱՂԱՔԱՊԵՏԱՐԱՆ

ՊԱՅՄԱՆԱԳԻՐ՝ «ԵՔ-ԲՄԽԱՇՁԲ-25/62»



ԵՐԵՎԱՆ 2025

ՏԻՏՂՈՍԱԹԵՐԹ

ԵՐԵՎԱՆ ՔԱՂԱՔԻ «ՇՏԱՊԻՈՒԺՕԳՆՈՒԹՅՈՒՆ» ՓԲԸ-ԻՆ ՊԱՏԿԱՆՈՂ ԹԻՎ 2
ԵՆԹԱԿԱՅԱՆԻ ԱՎՏՈԿԱՅԱՆԱՏԵՂՈՒ ՇԵՆՔԻ ՔԱՆԴՄԱՆ ՏԱՐԱԾՔԻ
ԲԱՐԵԿԱԳՄԱՆ ՆԱԽԱԳԻԾ

ՊԱՏՎԻՐԱՏՈՒՄ ԵՐԵՎԱՆԻ ՔԱՂԱՔԱՊԵՏԱՐԱՆ

ՊԱՅՄԱՆԱԳԻՐ՝ «ԵՔ-ԲՄԽԱՇՁԲ-25/62»

<<ԷՅ ՎԻ ԷՆ ԳՐՈՒՊ>> ՍՊԸ

ՏՆՕՐԵՆ



Գ.ԲԵԶԻՐՉՅԱՆ

ՆԱԽԱԳԻԾԻ ԳՃ



Ա.ՄԱՐՏԻՐՈՍՅԱՆ

ԵՐԵՎԱՆ 2025

1. ԲԱՑԱՏՐԱԳԻՐ - ԶԱԿՆ-1
2. ՇԻՆԳԼԽԱՏԱԿԱԳԻԾ - ԶԱԿՆ-2
3. ԶԱՆԴՄԱՆ ԵՎ ԱՊԱՍՈՆՏԱԺՄԱՆ ԱՇԽԱՏԱՆՔՆԵՐԻ ԿԱՏԱՐՄԱՆ ՕՐԱՑՈՒՅՑԱՅԻՆ ԳՐԱՖԻԿ -ԶԱԿՆ-3
4. ԶԱՆԴՄԱՆ ԵՎ ԱՊԱՍՈՆՏԱԺՄԱՆ ԱՇԽԱՏԱՆՔՆԵՐԻ ԲԱՆԿՈՐԱԿԱՆ ԿԱԴՐԵՐԻ ՊԱՅԱՆՋԻ ԳՐԱՖԻԿ -ԶԱԿՆ-4
5. ԶԱՆԴՄԱՆ ԵՎ ԱՊԱՍՈՆՏԱԺՄԱՆ ԱՇԽԱՏԱՆՔՆԵՐԻ ՏԵՎՈՂՈՒԹՅՈՒՆԸ -ՇԿՆ-5
6. ԶԱՆԴՄԱՆ ԵՎ ԱՊԱՍՈՆՏԱԺՄԱՆ ԱՇԽԱՏԱՆՔՆԵՐԻ ՀԻՄՆԱԿԱՆ ՄԵՔԵՆԱՆԵՐԻ ՊԱՅԱՆՋԻ ԳՐԱՖԻԿ -ԶԱԿՆ6
7. ԶԱՆԴՄԱՆ ԵՎ ԱՊԱՍՈՆՏԱԺՄԱՆ ԱՇԽԱՏԱՆՔՆԵՐԻ ՏԵՎՈՂՈՒԹՅՈՒՆԸ -ՇԿՆ-7
8. ԶԱՆԴՄԱՆ ԵՎ ԱՊԱՍՈՆՏԱԺՄԱՆ ԱՇԽԱՏԱՆՔՆԵՐԻ ԿԱՊԻՏԱԼ ՆԵՐԴՐՈՒՄՆԵՐԻ ԲԱՇԽՄԱՆ ԳՐԱՖԻԿ -ԶԱԿՆ-8

Սույն նախագծով նախատեսված է քանդել և ապամոնտաժել Զ. Երևան, Երևան, Դավթաշեն 2ա թիվ 2 ենթակայան հասցեում գտնվող Երևան քաղաքի «Շտապբուժօգնություն» ՓԲԸ– ին պատկանող ավտոկայանատեղիի շինությունը:

Ավտոկայանատեղիի շինությունը 1 հարկանի է, հավաքովի ե/բետոնե ծածկի սալերով, արտաքին տուֆ քարե շարվածքե պատերով:

Քանդման ենթական շինության ընդհանուր մակերեսը կազմում է 622մ², H=4.8մ բարձրությամբ:

Ըստ վերը նշված ցուցանիշների քանդման աշխատանքների նախագծով հաշվարկված է 6 ամիս քանդման և ապամոնտաժման աշխատանքների տևողություն, այդ թվում 0.5ամիս նախապատրաստական փուլի աշխատանքներ:

Քանդման աշխատանքների կազմակերպման նախագիծը կատարված է ըստ Երևան քաղաքի ավագանու 16.03.2012թ. հ 405-Ն որոշման դրույթների հիման վրա:

Քանդման աշխատանքների կատարվում է 2 փուլով`

Նախապատրաստական փուլ

Հիմնական փուլ

Նախապատրաստական փուլում կատարվում են հետևյալ աշխատանքները

- շին հրապարակի ժամանակավոր ցանկապատում
- ժամանակավոր հարթակների պատրաստում , շին աղբի կուտակման համար
- ժամանակավոր հարթակների պատրաստում հավ ե/բ սալերի համար
- շին հրապարակի ժամանակավոր ջրամատակարարում, էլեկտրամատակարարում,
- ժամանակավոր կենցաղային և գրասենյակային շարժական շինությունների տեղադրում
- շենք մտնող բոլոր կոմունիկացիաների անջատում,
- շին. հրապարակի գիշերային լուսավորվածություն,
- շին մեքենաների լվացման կետի տեղադրում,
- հակահրդեհային անվտանգության գույքերի տեղադրում
- տեղեկատվական ցուցանակի պատրաստում և տեղադրում
- պահակակետի տեղադրում
- բիզոլուգարա-լվացարանի տեղադրում

Հիմնական փուլում կատարվում է շինության քանդման և ապամոնտաժման աշխատանքները ըստ նշված ժամանակացույցի:

Քանդման և ապամոնտաժման աշխատանքները պետք է կատարել ըստ նշված ժամանակացույցի և օրացույցային գրաֆիկի:

Բոլոր տիպի քանդման և ապամոնտաժման աշխատանքները պետք է կատարել պահպանելով անվտանգության տեխնիկայի կանոնները ըստ ՍՆԻՊ III-IV-2008-ի դրույթների, մասնավորապես մշակելով լրացուցիչ միջոցառումներ արտացոլելով աշխատանքների կատարման նախագծում ԱԿՆ/:

Ե/բ կոնստրուկցիաների նախագծային բռնիչների բացակայության դեպքում մշակել նոր բռնիչներ, ստուգելով համապատասխան բեռով:

Քանդման և ապամոնտաժման աշխատանքների համար ընտրված է ավտոմոբիլային կռունկ KC-6471 մակնիշի:

Ապամոնտաժման աշխատանքներում զբաղված բրիգադի անդամները /18տարին լրացած/ պետք է շինարարության ղեկավարի կողմից ստանան հատուկ կարգադիր-թույլտվություն տվյալ աշխատանքի կատարման համար և համապատասխան հրանգավորումներ, հանձնելով ստացած գիտելիքների համար քննություն, որը վավերացնում է հատուկ ակտ-թույլտվությամբ:

Պատերի և միջնապատերի քանդման համար նախատեսված է գույքային տախտակամածեր անվտանգության բազրիքներով:

Քանդումից առաջացած շին աղբը տեղափոխվում է ավտոինքնաթափ մեքենաների միջոցով աղբավայր: Պիտանի շին նյութերը տեղափոխվում է պատվիրատուի կողմից նշված պահեստային տարածքներ:


Անվտանգության տեխնիկայի վերաբերյալ բոլոր հրանգավորումները վավերացնել վարման մատյաններում սույն աշխատանքում զբաղված մասնագետի ստորագրությամբ:

Շին. հրապարակը կազմակերպելիս ղեկավարվել հակահրդեհային անվտանգության վարչության կողմից հաստատված դրույթներով, շին. հրապարակի հակահրդեհային անվտանգության պատասխանատվությունը կրում է անմիջապես շինարարության ղեկավարը կամ նրան փոխարինող անձը:

Ամբողջ շինարարության ընթացքում կատարել միջոցառումներ շրջակա միջավայրի պահպանության վերաբերյալ: Թույլ չտալ թունավոր արտանետումների նորմայից ավել քանակություններ դեպի մթնոլորտ, շին. մեքենաները շին. հրապարակ պետք է մտնեն և դուրս գան մաքուր վիճակով: Շին աղբով բարձված մեքենաների թափքը պետք է թրջել և ծածկել պոլիէթիլենային թաղանթներով թույլ չտալով փոշու անպի գոյացություններ: Ապահովվել փոշեպաշտպանիչ միջոցառումներ համապատասխան փոշեկլանիչ սարքեր, փոշեպաշտպան թաղանթներ:

Երեկոյան ժամերին դադարեցմել աղմկոտ աշխատանքների կատարումը:

img_DCADBC4D DCADBC4D.bmp				Երևան քաղաքի «Շտապբուժօգնություն» ՓԲԸ-ին պատկանող թիվ 1, թիվ 2, թիվ 4 և թիվ 5 ենթակայանների ավտոկայանատեղիների շենքերի քանդման տարածքի բարեկարգման նախագիծ Հասցե Երևան, Դավթաշեն 2ա թիվ 2 ենթակայան			
	ՆԱՆԱԳԾԵՑ	Ա. ՄԱՐՏԻՐՈՍՅԱՆ		Քանդման և ապամոնտաժման աշխատանքների կազմակերպում	ՓՈՒԼ	ԹԵՐԹ	ԹԵՐԹԵՐ
					Ա.Ն	ԶԱԿՆ-1	8
	«ԷՅ ՎԻ ԷՆ ԳՐՈՒՊ» ՍՊԸ ՏՆՕՐԵՆ Գ. ԲԵԶԻՐՅԱՆ			ԲԱՑԱՏՐԱԳԻՐ			

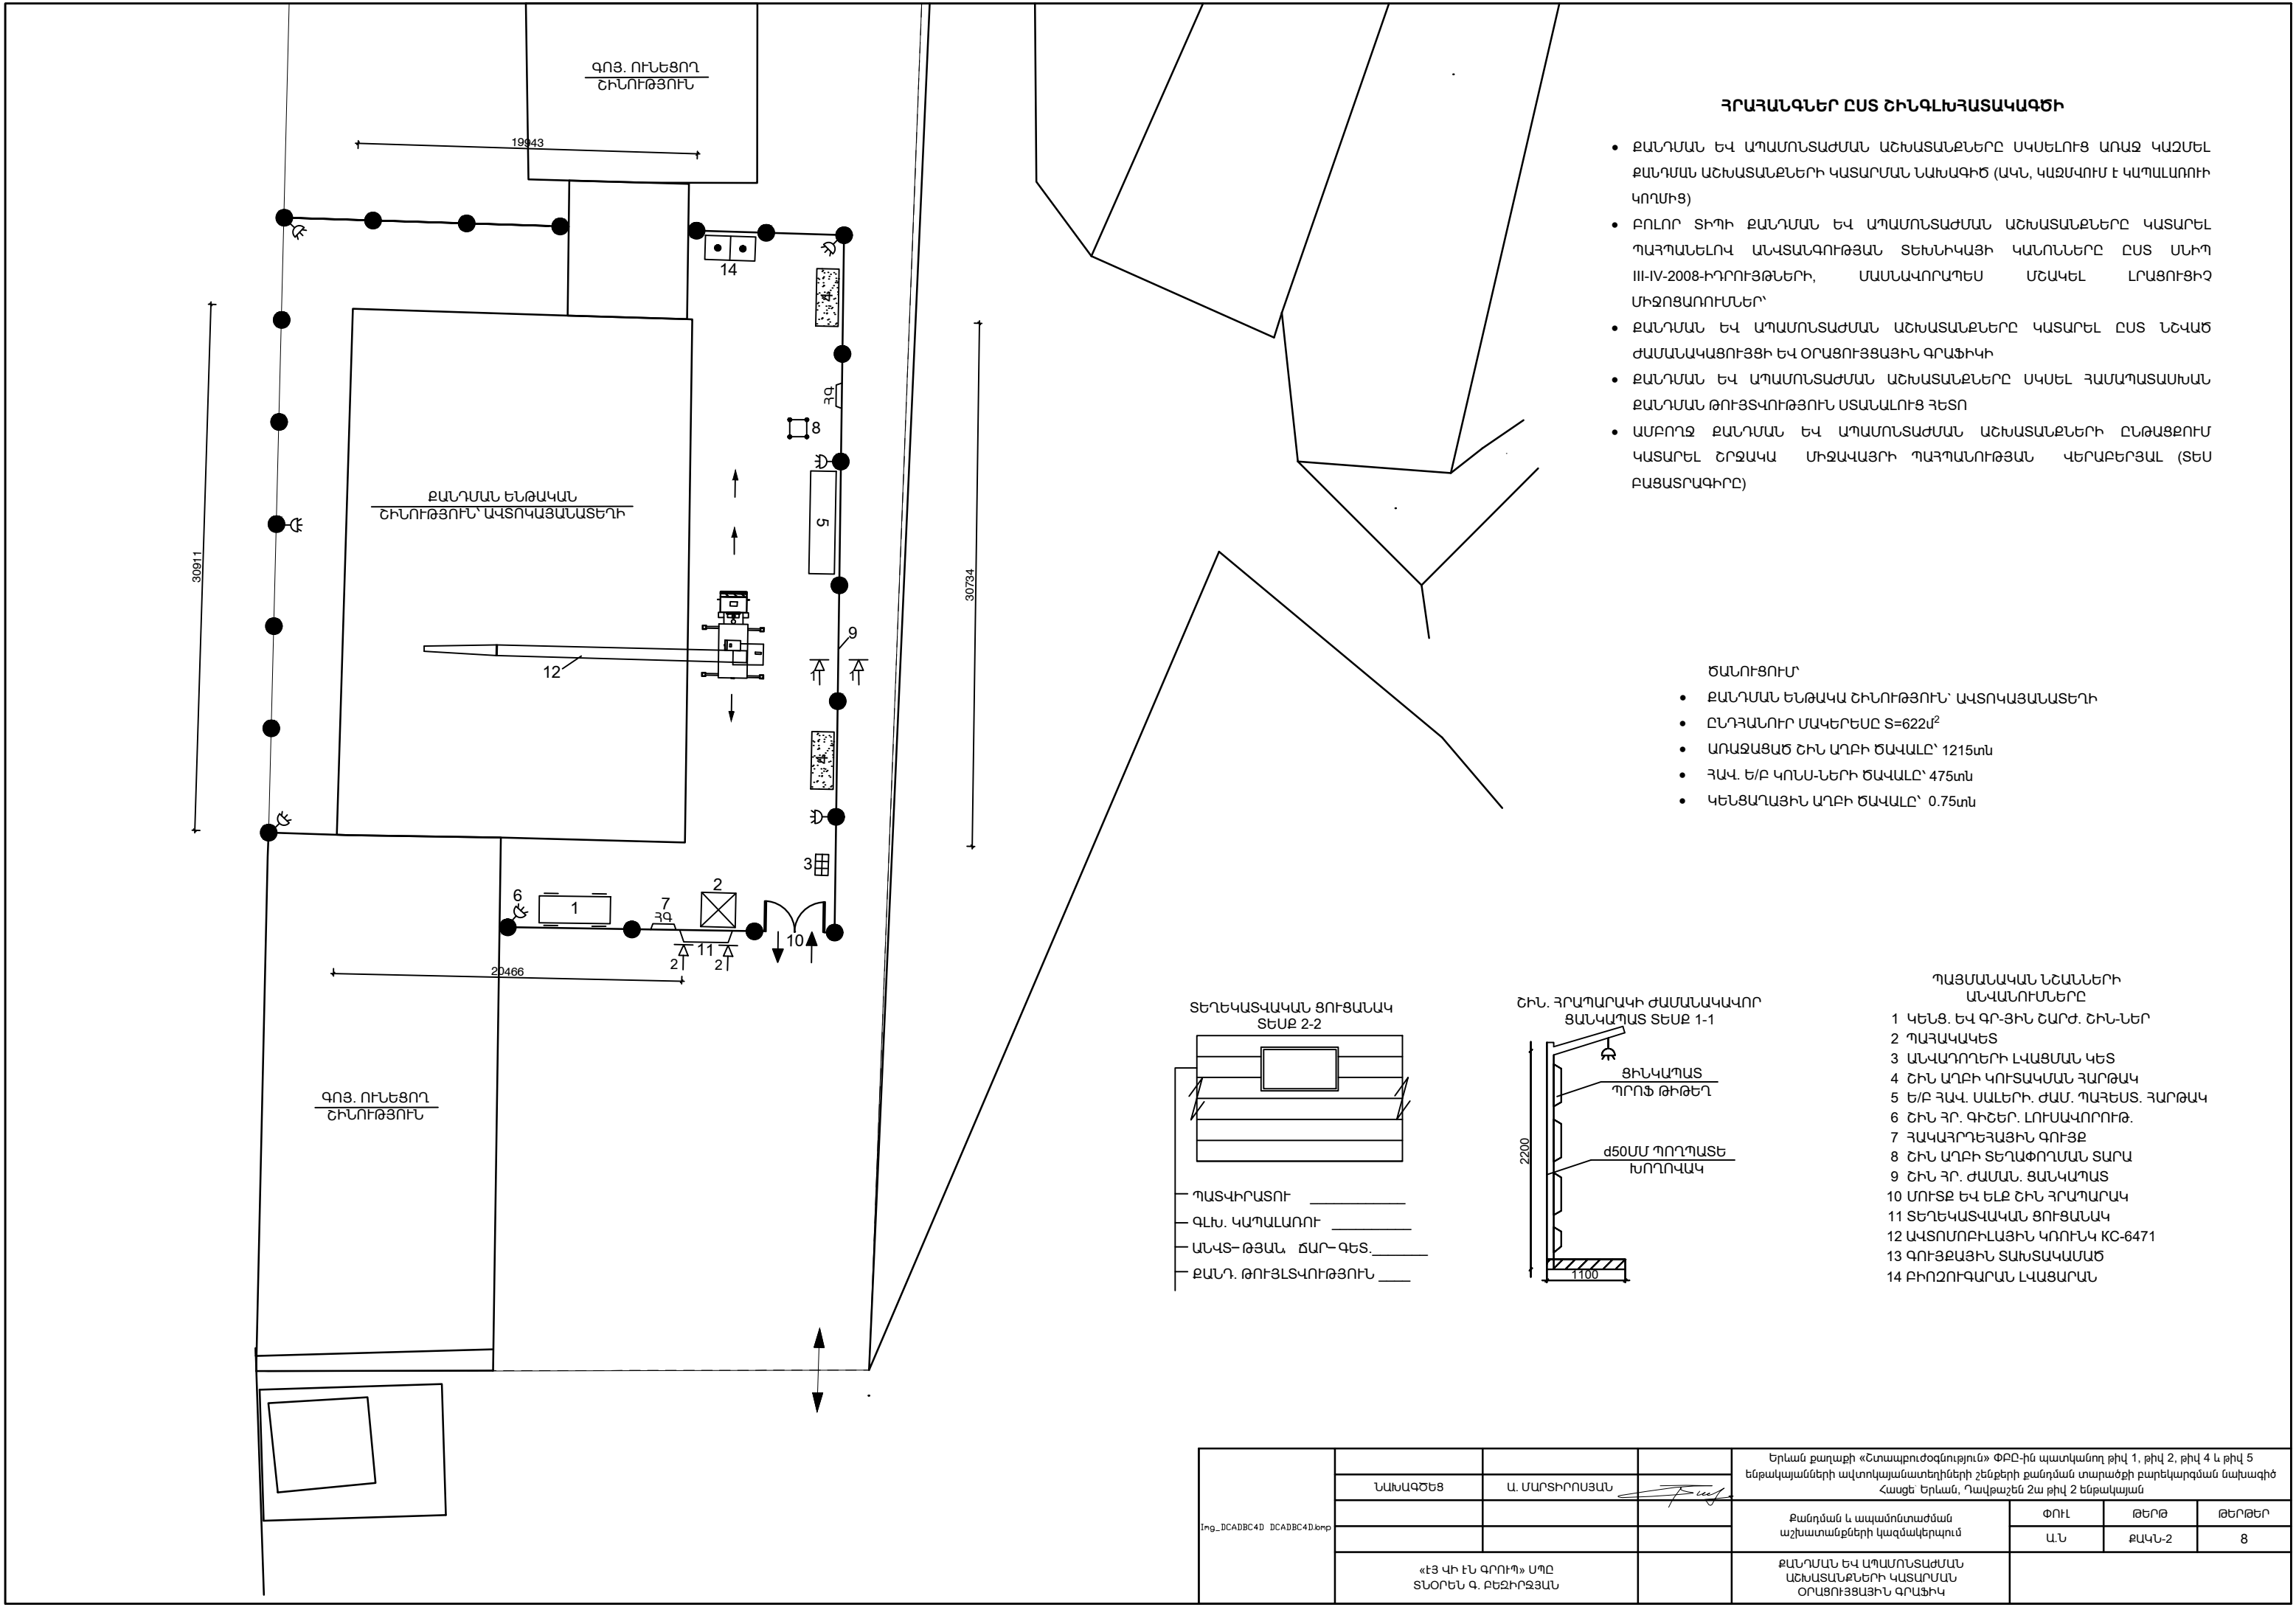


ՀՐԱՅԱՆՔՆԵՐ ԸՍՏ ՇԻՆՂԼԽՅԱՏԱԿԱԳԾԻ

- ԶԱՆԴԱՆ ԵՎ ԱՊԱՄՈՆՏԱԺՄԱՆ ԱՇԽԱՏԱՆՔՆԵՐԸ ՍԿԵԼՈՒՑ ԱՌԱՋ ԿԱԶՄԵԼ ԶԱՆԴԱՆ ԱՇԽԱՏԱՆՔՆԵՐԻ ԿԱՏԱՐՄԱՆ ՆԱԽԱԳԻԾ (ԱԿՆ, ԿԱԶՄԿՈՒՄ Է ԿԱՊԱԼԱՌՈՒԻ ԿՈՂՄԻՑ)
- ԲՈԼՈՐ ՑԻՊԻ ԶԱՆԴԱՆ ԵՎ ԱՊԱՄՈՆՏԱԺՄԱՆ ԱՇԽԱՏԱՆՔՆԵՐԸ ԿԱՏԱՐԵԼ ՊԱՅՏԱՆԵԼՈՎ ԱՆԿՏԱՆԳՈՒԹՅԱՆ ՏԵԽՆԻԿԱՅԻ ԿԱՆՈՆՆԵՐԸ ԸՍՏ ՍՆԻՊ III-IV-2008-Ի ԴՐՈՒՅԹՆԵՐԻ, ՄԱՍՆԱԿՈՐԱՊԵՍ ՄՇԱԿԵԼ ԼՐԱՑՈՒՑԻՉ ՄԻՋՈՑԱՌՈՒՄՆԵՐ՝
- ԶԱՆԴԱՆ ԵՎ ԱՊԱՄՈՆՏԱԺՄԱՆ ԱՇԽԱՏԱՆՔՆԵՐԸ ԿԱՏԱՐԵԼ ԸՍՏ ՆՇՎԱԾ ԺԱՄԱՆԱԿԱՑՈՒՅՑԻ ԵՎ ՕՐԱՑՈՒՅՑԱՅԻՆ ԳՐԱՖԻԿԻ
- ԶԱՆԴԱՆ ԵՎ ԱՊԱՄՈՆՏԱԺՄԱՆ ԱՇԽԱՏԱՆՔՆԵՐԸ ՍԿԵԼ ՀԱՄԱՊԱՏԱՍԽԱՆ ԶԱՆԴԱՆ ԹՈՒՅԿՈՒԹՅՈՒՆ ՍՏԱՆԱԼՈՒՑ ՀԵՏՈ
- ԱՍԲՈՂՁ ԶԱՆԴԱՆ ԵՎ ԱՊԱՄՈՆՏԱԺՄԱՆ ԱՇԽԱՏԱՆՔՆԵՐԻ ԸՆԹԱՑՔՈՒՄ ԿԱՏԱՐԵԼ ՇՐՋԱԿԱ ՄԻՋԱԿԱՅԻՆ ՊԱՅՏԱՆՈՒԹՅԱՆ ԿԵՐԱԲԵՐՅԱԼ (ՏԵՍ ԲԱՑԱՏՐԱԳԻՐԸ)

ԾԱՆՈՒՑՈՒՄ


- ԶԱՆԴԱՆ ԵՆԹԱԿԱ ՇԻՆՈՒԹՅՈՒՆ՝ ԱԿՏՈԿԱՅԱՆԱՏԵՂԻ
- ԸՆԴՀԱՆՈՒՐ ՄԱԿԵՐԵՍԸ S=622մ²
- ԱՌԱՋԱՑԱԾ ՇԻՆ ԱՂԲԻ ԾԱԿԱԼԸ՝ 1215տն
- ՀԱԿ. Ե/Բ ԿՈՆՍ-ՆԵՐԻ ԾԱԿԱԼԸ՝ 475տն
- ԿԵՆՑԱՂԱՅԻՆ ԱՂԲԻ ԾԱԿԱԼԸ՝ 0.75տն

ՏԵՂԵԿԱՏՎԱԿԱՆ ՑՈՒՑԱՆԱԿ ՏԵՍՔ 2-2

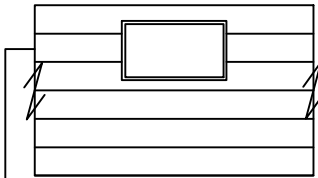

- ՊԱՏԿԻՐԱՏՈՒ _____
- ԳԼԽ. ԿԱՊԱԼԱՌՈՒ _____
- ԱՆԿՏ-ԹՅԱՆ ՃԱՐ-ԳԵՏ. _____
- ԶԱՆԴ. ԹՈՒՅԼՏՎՈՒԹՅՈՒՆ _____

ՇԻՆ. ՀՐԱՊԱՐԱԿԻ ԺԱՄԱՆԱԿԱԿՈՐ ՑԱՆԿԱՊԱՏ ՏԵՍՔ 1-1

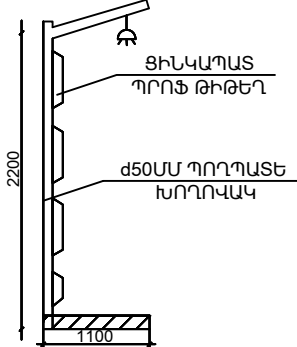


ՊԱՅՄԱՆԱԿԱՆ ՆՇԱՆՆԵՐԻ ԱՆՎԱՆՈՒՄՆԵՐԸ

- 1 ԿԵՆՑ. ԵՎ ԳՐ-ՅԻՆ ՇԱՐԺ. ՇԻՆ-ՆԵՐ
- 2 ՊԱՅՄԱԿԵՏ
- 3 ԱՆՎԱՂՈՐԵՐԻ ԼՎԱՑՄԱՆ ԿԵՏ
- 4 ՇԻՆ ԱՂԲԻ ԿՈՒՏԱԿԱՆ ՀԱՌԹԱԿ
- 5 Ե/Բ ՀԱԿ. ՍԱԼԵՐԻ. ԺԱՄ. ՊԱՅԵՍ. ՀԱՌԹԱԿ
- 6 ՇԻՆ ՀՐ. ԳԻՇԵՐ. ԼՈՒՍԱԿՈՐՈՒԹ.
- 7 ՀԱԿԱՀՐԴԵՀԱՅԻՆ ԳՈՒՅՔ
- 8 ՇԻՆ ԱՂԲԻ ՏԵՂԱՓՈՐՄԱՆ ՏԱՐԱ
- 9 ՇԻՆ ՀՐ. ԺԱՄԱՆ. ՑԱՆԿԱՊԱՏ
- 10 ՍՈՒՏՔ ԵՎ ԵԼՔ ՇԻՆ ՀՐԱՊԱՐԱԿ
- 11 ՏԵՂԵԿԱՏՎԱԿԱՆ ՑՈՒՑԱՆԱԿ
- 12 ԱԿՏՈՍՈՐԻԼԱՅԻՆ ԿՈՒՐԼԿ ԿՇ-6471
- 13 ԳՈՒՅՔԱՅԻՆ ՏԱԽՏԱԿԱՄԱԾ
- 14 ԲԻՈՇՈՒԳԱՐԱՆ ԼՎԱՑԱՐԱՆ

img_DCADBC4D_DCADBC4D.kmp				Երևան քաղաքի «Շտապբուժօգնություն» ՓԲԸ-ին պատկանող թիվ 1, թիվ 2, թիվ 4 և թիվ 5 ենթակայանների ավտոկայանատեղիների շենքերի քանդման տարածքի բարեկարգման նախագիծ Հասցե՝ Երևան, Դավթաշեն 2ա թիվ 2 ենթակայան			
	ՆԱԽԱԳԾԵՑ	Ա. ՄԱՐՏԻՐՈՍՅԱՆ		Քանդման և ապամոնտաժման աշխատանքների կազմակերպում	ՓՈՒԼ	ԹԵՐԹ	ԹԵՐԹԵՐ
					Ա.Ն.	ՔԱԿՆ-2	8
	«ԷՅ ԿԻ ԷՆ ԳՐՈՒՊ» ՍՊԸ ՏՆՕՐԵՆ Գ. ԲԵԶԻՐՅԱՆ			ՔԱՆԴԱՆ ԵՎ ԱՊԱՄՈՆՏԱՅԻՄԱՆ ԱՇԽԱՏԱՆՔՆԵՐԻ ԿԱՏԱՐՄԱՆ ՕՐԱՑՈՒՅՑԱՅԻՆ ԳՐԱՖԻԿ			

N Ը/Կ	ԱՇԽԱՏԱՆՔՆԵՐԻ ԵՎ ԾԱԽՍԵՐԻ ԱՆՎԱՆՈՒՄԸ	ԱՐԺԵՔԸ ԸՍՏ ՀԱՎԱՔ ՆԱԽԱՀԱՇՎԻ ՀԱՁ. ԴՐ.	ԱՄԻՍՆԵՐ					
			1	2	3	4	5	6
1	ՔԱՆԴԱՆ ԵՎ ԱՊԱՍՈՆՏԱԺՄԱՆ ԱՇԽԱՏԱՆՔՆԵՐ, ՇԻՆ ԱՂԲԻ ԵՎ Ե/Բ ԿՈՆՍՏՐՈՒԿՑԻԱՆԵՐԻ ՏԵՂԱՓՈԽՈՒՄՈՎ	16635.69	2000	5000	8000	12000	14500	16635.69
2	ԲԱՐԵԿԱՐԳՄԱՆ ԱՇԽԱՏԱՆՔՆԵՐ	35657.97				11400	23000	35657.97
3	ԺԱՄԱՆԱԿԱՎՈՐ ՇԻՆՈՒԹՅՈՒՆՆԵՐ	392.2	392.2					
4	ԱՅԼ ԾԱԽՍԵՐ	14932.96	2500	6000	8500	11000	12800	14932.96
	Ը Ն Դ Ա Մ Ե Ն Ը	67618.82						
I	ԿԱՊ. ՆԵՐԴՐՈՒՄՆԵՐԻ ԲԱՇԽՈՒՄԸ ԸՍՏ ԱՄԻՍՆԵՐԻ	67618.82	4892.2	11392.2	16892.2	34792.2	50692.2	67618.82
II	ՄԵԿ ԱՇԽԱՏՈՂԻ ՄԻՋԻՆ ԱՄՍԵԿԱՆ ԱՐՏԱԴՐԱՆՔԸ	1200	1200	1200	1200	1200	1200	1200
III	ԱՇԽԱՏՈՂՆԵՐԻ ՄԻՋԻՆ ԹՎԱՔԱՆԱԿԸ	9	4	5	4	15	14	14

ԲԱՆԿՈՐԱԿԱՆ ՈՒԺԻ ՇԱՐԺՄԱՆ ԳՐԱՖԻԿ

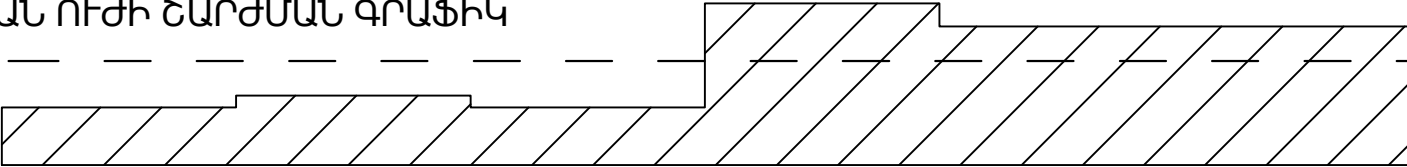

img_DCADBC4D DCADBC4D.kmp				Երևան քաղաքի «Շտապբուժօգնություն» ՓԲԸ-ին պատկանող թիվ 1, թիվ 2, թիվ 4 և թիվ 5 ենթակայանների ավտոկայանատեղիների շենքերի քանդման տարածքի բարեկարգման նախագիծ Հասցե՝ Երևան, Դավթաշեն 2ա թիվ 2 ենթակայան			
	ՆԱԽԱԳԾԵՑ	Ա. ՄԱՐՏԻՐՈՍՅԱՆ		Քանդման և ապամոնտաժման աշխատանքների կազմակերպում	ՓՈՒԼ	ԹԵՐԹ	ԹԵՐԹԵՐ
					Ա.Ն.	ՔԱԿՆ-3	8
	«ԷՅ ԿԻ ԷՆ ԳՐՈՒՊ» ՍՊԸ ՏՆՕՐԵՆ Գ. ԲԵԶԻՐՅԱՆ			ՔԱՆԴԱՆ ԵՎ ԱՊԱՄՈՆՏԱՅԻՄԱՆ ԱՇԽԱՏԱՆՔՆԵՐԻ ԿԱՏԱՐՄԱՆ ՕՐԱՑՈՒՅՑԱՅԻՆ ԳՐԱԶԻԿ			

N Ը/Կ	ՄԱՍՆԱԳԻՏԱԿԱՆ ԿԱԶՄԸ ՔԱՆԱԿ	Չ/Մ	ՔԱՆԱԿ	ԱՄԻՍՆԵՐ					
				1	2	3	4	5	6
1	ԳԼԽԱԿՈՐ ԿԱՊԱԼԱԽՈՒ 80%	ՄԱՐԴ	7						
2	ԵՆԹԱԿԱՊԱԼԱՌՈՒ 20%	ՄԱՐԴ	2						
	ԸՆԴԱՄԵՆԸ	ՄԱՐԴ	9						
	ԱՅԴ ԹՎՈՒՄ								
3	ԲԱՆԿՈՐ 84.5%	ՄԱՐԴ	6						
4	ԻՆԺԵՆԵՐԱ-ՏԵԽՆԻԿԱԿԱՆ ԱՆՁԱԿԱԶՄ 11%	ՄԱՐԴ	1						
5	ԾԱՌԱՅՈՂ 3.2%	ՄԱՐԴ	1						
6	ՊԱՅԱԿԱՅԻՆ ԾԱՌԱՅՈՒԹՅՈՒՆ 1.3%	ՄԱՐԴ	1						
7	ԱՇԽԱՏՈՂՆԵՐԻ ԱՌԱՎԵԼԱԳՈՒՅՆ ՔԱՆԱԿԸ	ՄԱՐԴ	15						
8	ԱՇԽԱՏԱՏԱՐՈՒԹՅՈՒՆԸ ՄԱՐԴ/ՕՐ	ՄԱՐԴ/ՕՐ	1350						

img_DCADBC4D_DCADBC4D.bmp				Երևան քաղաքի «Շտապբուժօգնություն» ՓԲԸ-ին պատկանող թիվ 1, թիվ 2, թիվ 4 և թիվ 5 ենթակայանների ավտոկայանատեղիների շենքերի քանդման տարածքի բարեկարգման նախագիծ Հասցե՝ Երևան, Դավթաշեն 2ա թիվ 2 ենթակայան			
	ՆԱԽԱԳԾԵՑ	Ա. ՄԱՐՏԻՐՈՍՅԱՆ		Քանդման և ապամոնտաժման աշխատանքների կազմակերպում	ՓՈՒԼ	ԹԵՐԹ	ԹԵՐԹԵՐ
					Ա.Ն.	ՔԱԿՆ-4	8
	«ԷՅ ԿԻ ԷՆ ԳՐՈՒՊ» ՍՊԸ ՏՆՕՐԵՆ Գ. ԲԵԶԻՐՅԱՆ			ՔԱՆԴԱՄԱՆ ԵՎ ԱՊԱՄՈՆՏԱՄԱՆ ԱՇԽԱՏԱՆՔՆԵՐԻ ԲԱՆԿՈՐԱԿԱՆ ԿԱՂՐԵՐԻ ՊԱՆԱՋԻ ԳՐԱՅԻՆ			

ՀԱՇՎԱՐԿ ԸՍՏ ՔԱԿՆ-Ի	ՀԱՄԱԼԻՐԻ ԱՆՎԱՆՈՒՄԸ	ԲՆՈՒԹԱԳԻՐԸ	ՏԵՎՈՂՈՒԹՅՈՒՆԸ (6ամիս)			
			ՆՈՐՄԱՏԻՎ	ՈՒՂՂ. ԳՈՐԾ	ԸՆԴՀԱՆՈՒՐԸ	ԱՅԴ. ԹՎ. ՆԱԽ. ՓՈՒԼ
	Երևան քաղաքի «Շտապբուժօգնություն» ՓԲԸ-ին պատկանող թիվ 1, թիվ 2, թիվ 4 և թիվ 5 ենթակայանների ավտոկայանատեղիների շենքերի քանդման տարածքի բարեկարգման նախագիծ Հասցե՝ Երևան, Դավթաշեն 2ա թիվ 2 ենթակայան	ՔԱՆԴՎՈՂ ՇԻՆՈՒԹՅԱՆ ՄԱԿԵՐԵՍԸ՝ S=622Մ ² ԱՌԱՋԱՑԱԾ ՇԻՆ ԱՂԲԻ ԾԱՎԱԼԸ՝ 1215տն ՀԱՎ. Ե/Բ ԿՈՆՍ-ՆԵՐԻ ԾԱՎԱԼԸ՝ 475տն			6	0.5

ՔԱՆԻ ՈՐ ՔԱՆԴՄԱՆ ՏԵՎՈՂՈՒԹՅՈՒՆԸ ՆՈՐՄԵՐԻՑ ԲԱՑԱԿԱՅՈՒՄ Է, ՀԵՏԵՎԱԲԱՐ ՔԱՆԴՄԱՆ ԱՇԽԱՏԱՆՔՆԵՐԻ ՆԱԽԱԳԾՈՎ ԿԱՏԱՐՎՈՒՄ Է ՀԱՇՎԱՐԿ ԵԼՆԵԼՈՎ ԱՅՆ ԲԱՆԻՑ, ՈՐ ՔԱՆԴՄԱՆ ԱՇԽԱՏԱՆՔՆԵՐԸ ԿԱՐՈՂ ԵՆ ԱՊԱՀՈՎԵԼ 8-10 ՄԱՐԴ ԱՇԽԱՏԱՏԵՂ, ՅՈՒՐԱՔԱՆՉՅՈՒՐԻ ՄԻՋԻՆ ԱՍՍԵՎԱՆ ԱՐՏԱԴՐԱՆՔԸ ՀԱՄԱՐԵԼՈՎ 1200 ՀԱԶ. ԴՐԱՄ (ԸՍՏ ՄԻՋԻՆ ԱՇԽԱՏԱՎԱՐՁԻ ՑՈՒՑԱՆԻՇԻ)

T= $\frac{67618.82}{9 \times 1200}$ = 6ամիս


img_DCADBC4D_DCADBC4D.bmp				Երևան քաղաքի «Շտապբուժօգնություն» ՓԲԸ-ին պատկանող թիվ 1, թիվ 2, թիվ 4 և թիվ 5 ենթակայանների ավտոկայանատեղիների շենքերի քանդման տարածքի բարեկարգման նախագիծ Հասցե՝ Երևան, Դավթաշեն 2ա թիվ 2 ենթակայան			
	ՆԱԽԱԳԾԵՑ	Ա. ՄԱՐՏԻՐՈՍՅԱՆ		Քանդման և ապամոնտաժման աշխատանքների կազմակերպում	ՓՈՒԼ	ԹԵՐԹ	ԹԵՐԹԵՐ
					Ա.Ն.	ՔԱՎՆ-5	8
	«ԷՅ ԿԻ ԷՆ ԳՐՈՒՊ» ՍՊԸ ՏՆՕՐԵՆ Գ. ԲԵԶԻՐՋՅԱՆ			ՔԱՆԴՄԱՆ ԵՎ ԱՊԱՄՈՆՏԱԺՄԱՆ ԱՇԽԱՏԱՆՔՆԵՐԻ ՏԵՎՈՂՈՒԹՅՈՒՆԸ			

N Ը/Կ	ԱՆՎԱՆՈՒՄԸ	Չ/Մ	ՔԱՆԱԿ	ԱՄԻՍՆԵՐ					
				1	2	3	4	5	6
1	ԱՎՏՈՒՆՔՆԱԹԱՓ ՄԱՎՏՈԱՄԲԱՐՁԻՉ „CAT,, ՖԻՐՄԱՅԻ	ՀԱՏ	1						
2	ԷՔՍԿԱՎԱՏՈՐ „CAT,,	ՀԱՏ	1						
3	ԱՎՏՈՍՈՔԻԼԱՅԻՆ ԿՈՌԷԼԿ KC-6471	ՀԱՏ	1						
4	ԱՎՏՈՒՆՔՆԱԹԱՓ ՄԵՔԵՆԱ „ԿԱՄԱԶ,,	ՀԱՏ	3						
5	ՀԵՏ-ՀԱՐԿԱԾ ՄՈՒՐԾ	ՀԱՏ	3						
6	ԵՌԱԿՑՄԱՆ ԱԳՐԵԳԱՏ CTH550	ՀԱՏ	2						
7	ԾԱԿՈՂ ԿՏՐՈՂ ԷԼԵԿՏՐԱԿԱՆ ՍԱՐՔԵՐ	ՀԱՏ	5						
8	ՁԵՌՔԻ ՊԱՐԶԱԳՈՒՅՆ ՔԱՆԴՈՂ ԳՈՐԾԻՔԱԿԱԶՄ	Կ-Տ	8						
9	ԳՈՒՅՔԱՅԻՆ ՏԱԽՏԱԿԱՄԱԾԵՐ	Կ-Տ	4						

img_DCADBC4D DCADB4D.kmp				Երևան քաղաքի «Շտապբուժօգնություն» ՓԲԸ-ին պատկանող թիվ 1, թիվ 2, թիվ 4 և թիվ 5 ենթակայանների ավտոկայանատեղիների շենքերի քանդման տարածքի բարեկարգման նախագիծ Հասցե՝ Երևան, Դավթաշեն 2ա թիվ 2 ենթակայան			
	ՆԱԽԱԳԾԵՑ	Ա. ՄԱՐՏԻՐՈՍՅԱՆ					
				Քանդման և ապամոնտաժման աշխատանքների կազմակերպում	ՓՈՒԼ	ԹԵՐԹ	ԹԵՐԹԵՐ
					Ա.Ն.	ՔԱՎՆ-6	8
	«ԷՅ ԿԻ ԷՆ ԳՐՈՒՊ» ՍՊԸ ՏՆՕՐԵՆ Գ. ԲԵԶԻՐՅԱՆ				ՔԱՆԴԱՄԱՆ ԵՎ ԱՊԱՄՈՆՏԱԺՄԱՆ ԱՇԽԱՏԱՆՔՆԵՐԻ ՀԻՄՆԱԿԱՆ ՇԻՆ. ՄԵՔԵՆԱՆԵՐԻ ՊԱՎՆՁԻ ԳՐԱՖԻԿ		

N Ը/Կ	ԱՇԽԱՏԱՆՔՆԵՐԻ ԱՆՎԱՆՈՒՄԸ	ԱՄՍԻՆԵՐ					
		1	2	3	4	5	6
1	ՆԱԽԱՊԱՏՐԱՍՏԱԿԱՆ ՓՈԼԻ ԱՇԽԱՏԱՆՔՆԵՐ						
2	ՇԻՆՈՒԹՅՈՒՆ ՄՏՆՈՂ ԿՈՍՈՒՆԻԿԱՑԻԱՆԵՐԻ ԱՆՋԱՏՈՒՄ						
3	ԱՏԱՂԾԱԳՈՐԾԱԿԱՆ ԻՐԵՐԻ ՔԱՆԴՈՒՄ						
4	ՏԱՆԻՔԱԾԱԾԿՈՒՅԹԻ ՔԱՆԴՈՒՄ						
5	ՄԻՋՆՈՐՄՆԵՐԻ ԵՎ ՄԻՋՆԱՊԱՏԵՐԻ ՔԱՆԴՈՒՄ						
6	Ե/Բ ՀԱԿԱՔՈԿԻ ԾԱԾԿԻ ՍԱԼԵՐԻ ԱՊԱՄՈՆՏԱԺՈՒՄ						
7	Ե/Բ ՀԱԿԱՔՈԿԻ ՀԵԾԱՆՆԵՐԻ ԵՎ ՍՅՈՒՆՆԵՐԻ ԱՊԱՄՈՆՏԱԺՈՒՄ						
8	ԳՈՒՅՔԱՅԻՆ ՏԱԽՏԱԿԱՄԱԾԻ ՊԱՏՐԱՍՏՈՒՄ ԵՎ ՔԱՆԴՈՒՄ						
9	ՇԻՆ ԱՂԲԻ ԲԱՐՁՈՒՄ ԵՎ ՏԵՂԱՓՈԽՈՒՄ						

img_DCADBC4D DCADB4D.bmp				Երևան քաղաքի «Շտապբուժօգնություն» ՓԲԸ-ին պատկանող թիվ 1, թիվ 2, թիվ 4 և թիվ 5 ենթակայանների ավտոկայանատեղիների շենքերի քանդման տարածքի բարեկարգման նախագիծ Հասցե՝ Երևան, Դավթաշեն 2ա թիվ 2 ենթակայան			
	ՆԱԽԱԳԾԵՑ	Ա. ՄԱՐՏԻՐՈՍՅԱՆ		Քանդման և ապամոնտաժման աշխատանքների կազմակերպում	ՓՈԼ	ԹԵՐԹ	ԹԵՐԹԵՐ
					Ա.Ն.	ՔԱԿՆ-7	8
	«ԷՅ ԿԻ ԷՆ ԳՐՈՒՊ» ՍՊԸ ՏՆՕՐԵՆ Գ. ԲԵԶԻՐՅԱՆ			ՔԱՆԴԱՄԱՆ ԵՎ ԱՊԱՄՈՆՏԱԺՄԱՆ ԱՇԽԱՏԱՆՔՆԵՐԻ ԿԱՏԱՐՄԱՆ ԺԱՄԱՆԱԿԱՑՈՒՅՑ			

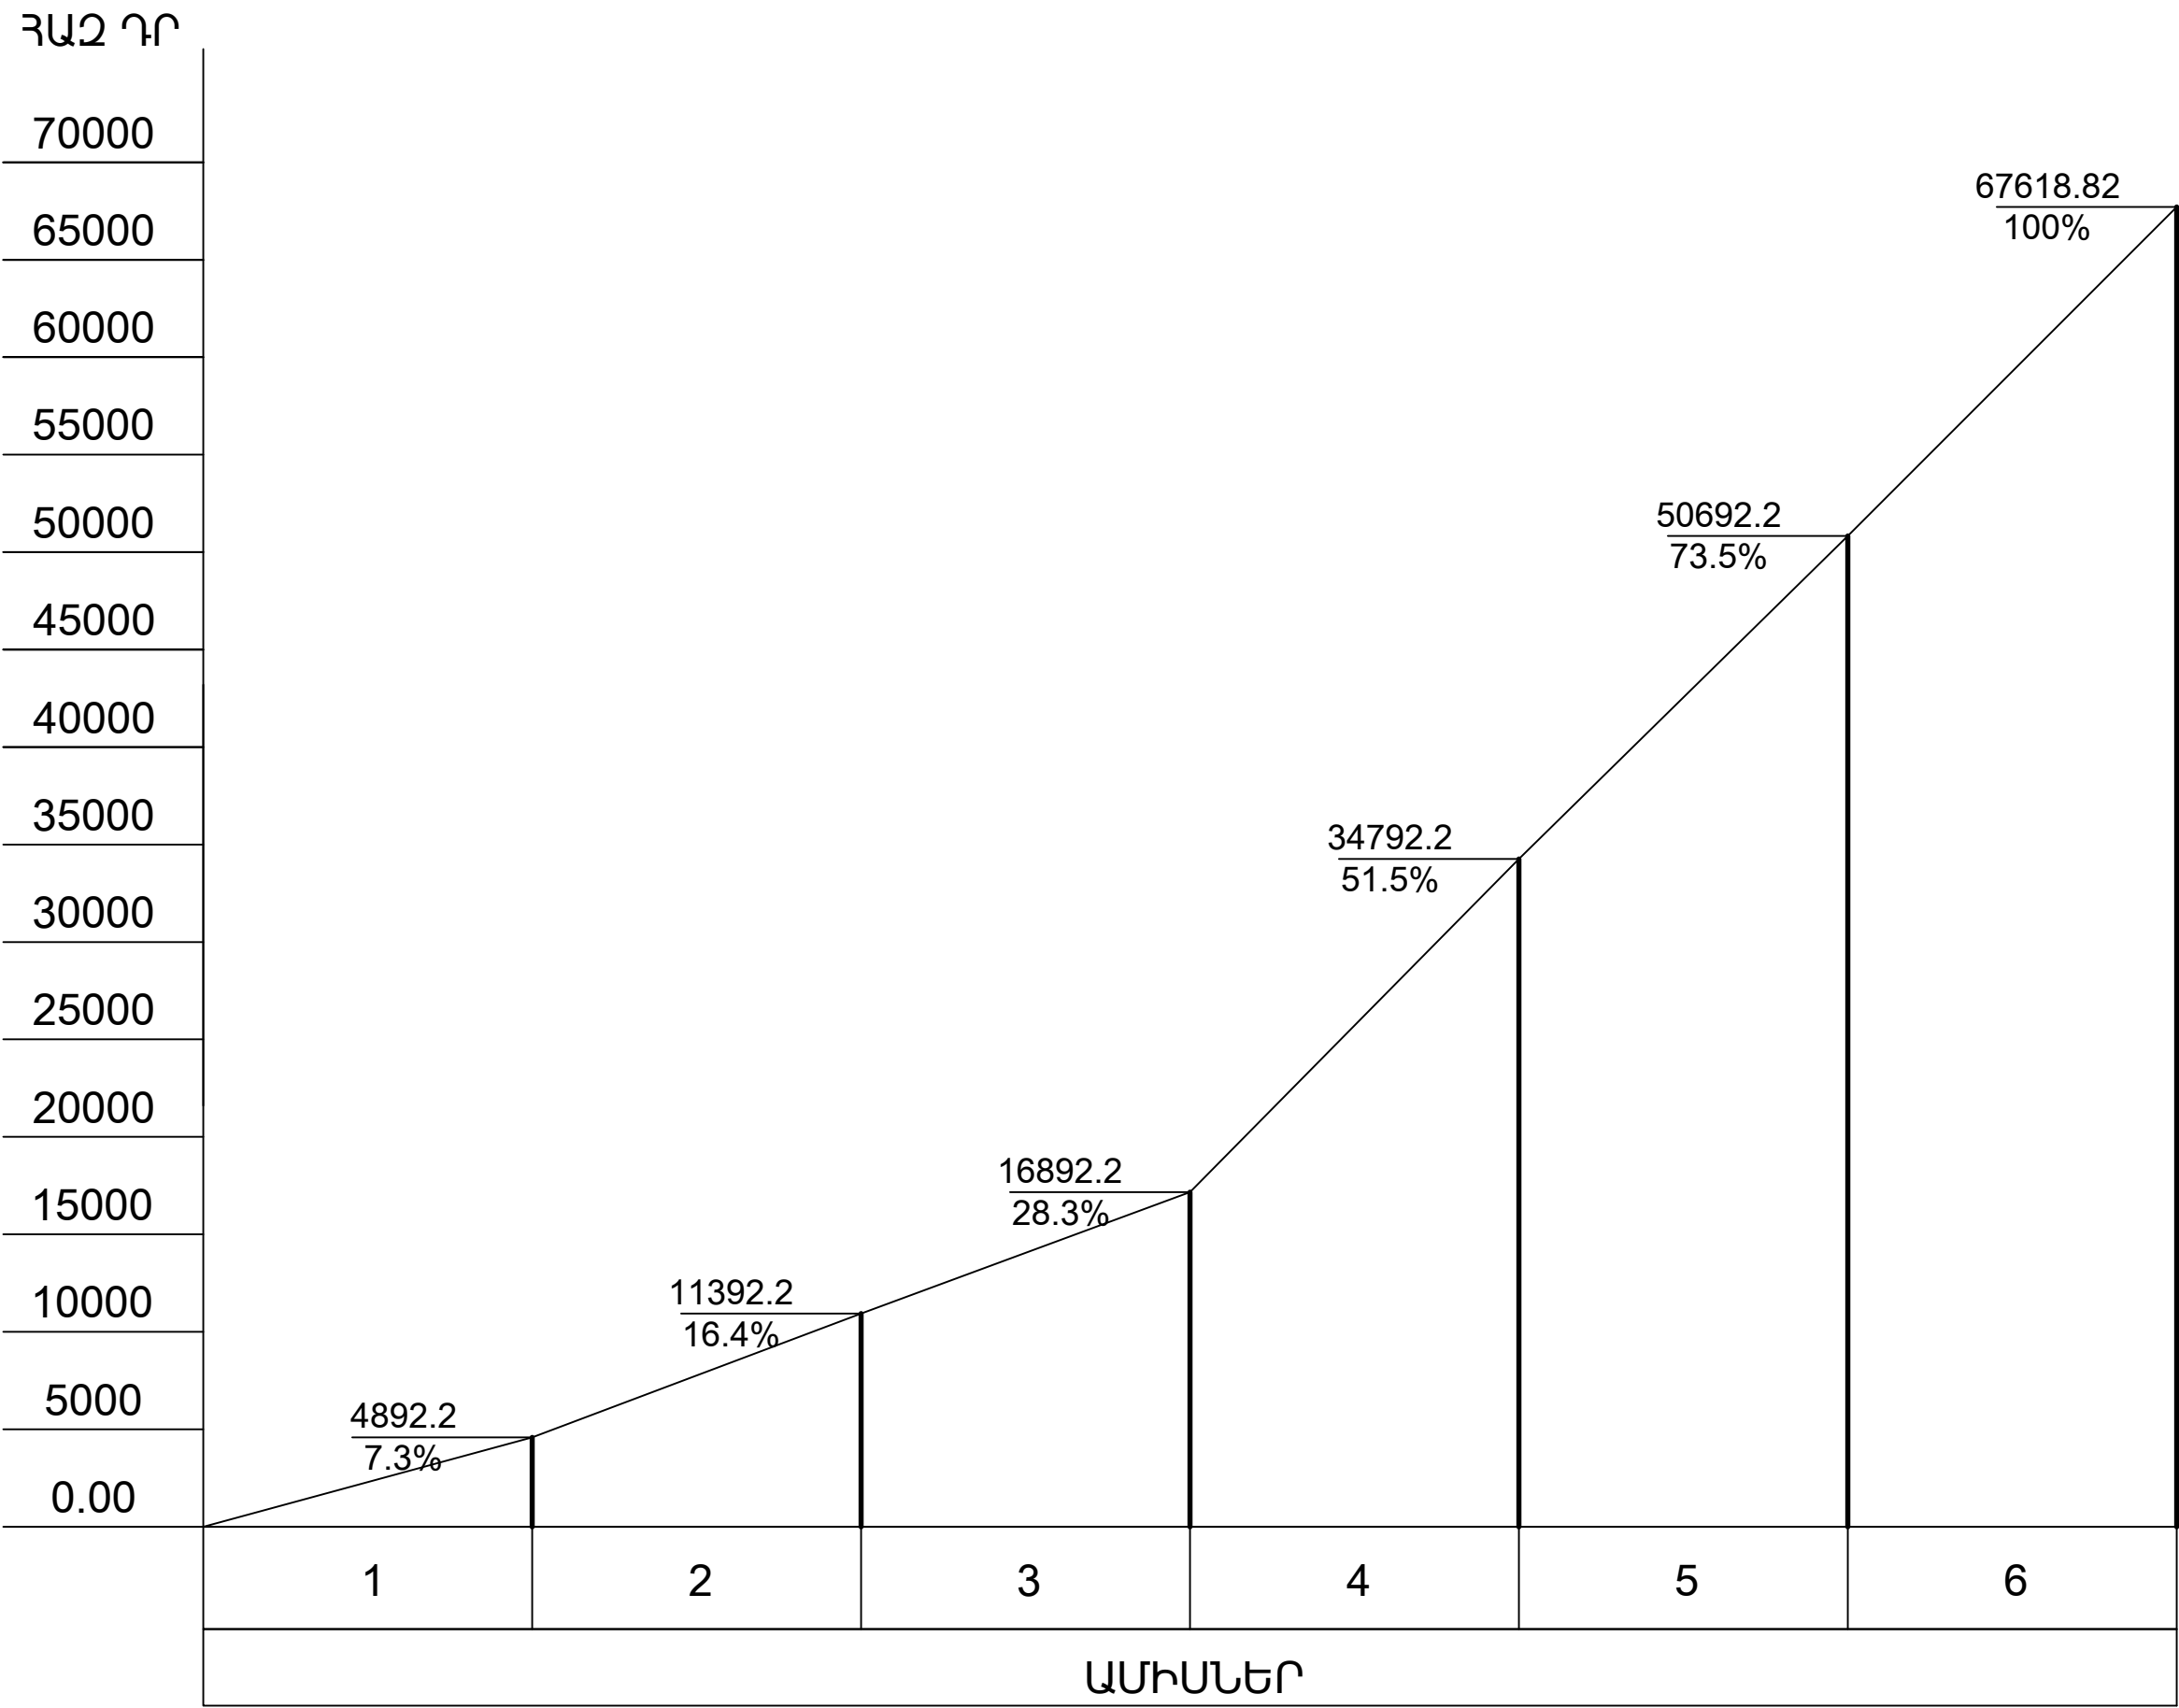

img_DCADBC4D DCADBC4D.kmp				Երևան քաղաքի «Շտապբուժօգնություն» ՓԲԸ-ին պատկանող թիվ 1, թիվ 2, թիվ 4 և թիվ 5 ենթակայանների ավտոկայանատեղիների շենքերի քանդման տարածքի բարեկարգման նախագիծ Հասցե՝ Երևան, Դավթաշեն 2ա թիվ 2 ենթակայան			
	ՆԱԽԱԳԾԵՑ	Ա. ՄԱՐՏԻՐՈՍՅԱՆ		Քանդման և ապամոնտաժման աշխատանքների կազմակերպում	ՓՈՒԼ	ԹԵՐԹ	ԹԵՐԹԵՐ
					Ա.Ն.	ՔԱԿՆ-8	8
	«ԷՅ ԿԻ ԷՆ ԳՐՈՒՊ» ՍՊԸ ՏՆՕՐԵՆ Գ. ԲԵԶԻՐՅԱՆ			ՔԱՆԴԱՄԱՆ ԵՎ ԱՊԱՄՈՆՏԱՃՄԱՆ ԱՇԽԱՏԱՆՔՆԵՐԻ ԿԱՊԻՏԱԼ ՆԵՐՂՈՒՄՆԵՐԻ ԲԱՇԽՄԱՆ ԳՐԱՖԻԿ			

Անվանացանկ/Բացատրագիր

Անվանացանկ	
Թերթ	Անվանումը
Ճ-1	Անվանացանկ/Բացատրագիր
Ճ-2	Իրավիճակային հատակագիծ Մ1:2000
Ճ-3	Իրավիճակային հատակագիծ Մ1:500
Ճ-4	Քանդման հատակագիծ
Ճ-5	Բարեկարգման հատակագիծ

Բացատրագիր

Երևանի Դավթաշեն վարչական շրջանի Դավթաշեն 2^ա հասցեում գտնվող «Շտապբուժօգնություն» ՓԲԸ-ին պատկանող թիվ 2 ենթակայանի ավտոկայանատեղի շենքի ֆանդման տարածքի բարեկարգման նախագծը մշակվել է ԵՔ-

ԳՀԽԱՇՁԲ-25/62 պայմանագրի հիման վրա:

Նախագծում նախատեսվում է հետևյալ աշխատանքները՝


- շենք և շինությունների ֆանդում,
- նախատեսել տարածքի հարթեցում և ասֆալտապատում:

Աշխատանքների ավարտից հետո իրականացնել տարածքի բարեկարգում:




ՃԱՐՏԱՐԱՊԵՏ	Ա. ՄԱՐՏԻՐՈՍՅԱՆ	Երևան քաղաքի «Շտապբուժօգնություն» ՓԲԸ-ին պատկանող թիվ 2 ենթակայանի ավտոկայանատեղի շենքերի ֆանդման տարածքի բարեկարգման նախագիծ Հասցե՝ Երևան, Դավթ. համ., Դավթաշեն 2 ^ա			
		ՃԱՐՏ.ՇԻՆ.ՄԱՍ	ՓՈՒԼ	ԹԵՐԹ	ԹԵՐԹԵՐ
			Ա.Ն.	ձ-1	ձ-5
	«ԷՅ ՎԻ ԷՆ ԳՐՈՒՊ» ՍՊԸ ՏՆՕՐԵՆ Գ. ԲԵԶԻՐՋՅԱՆ		Անվանացանկ/Բացատրագիր		

Իրավահաճախի հատակագիծ Մ1:2000

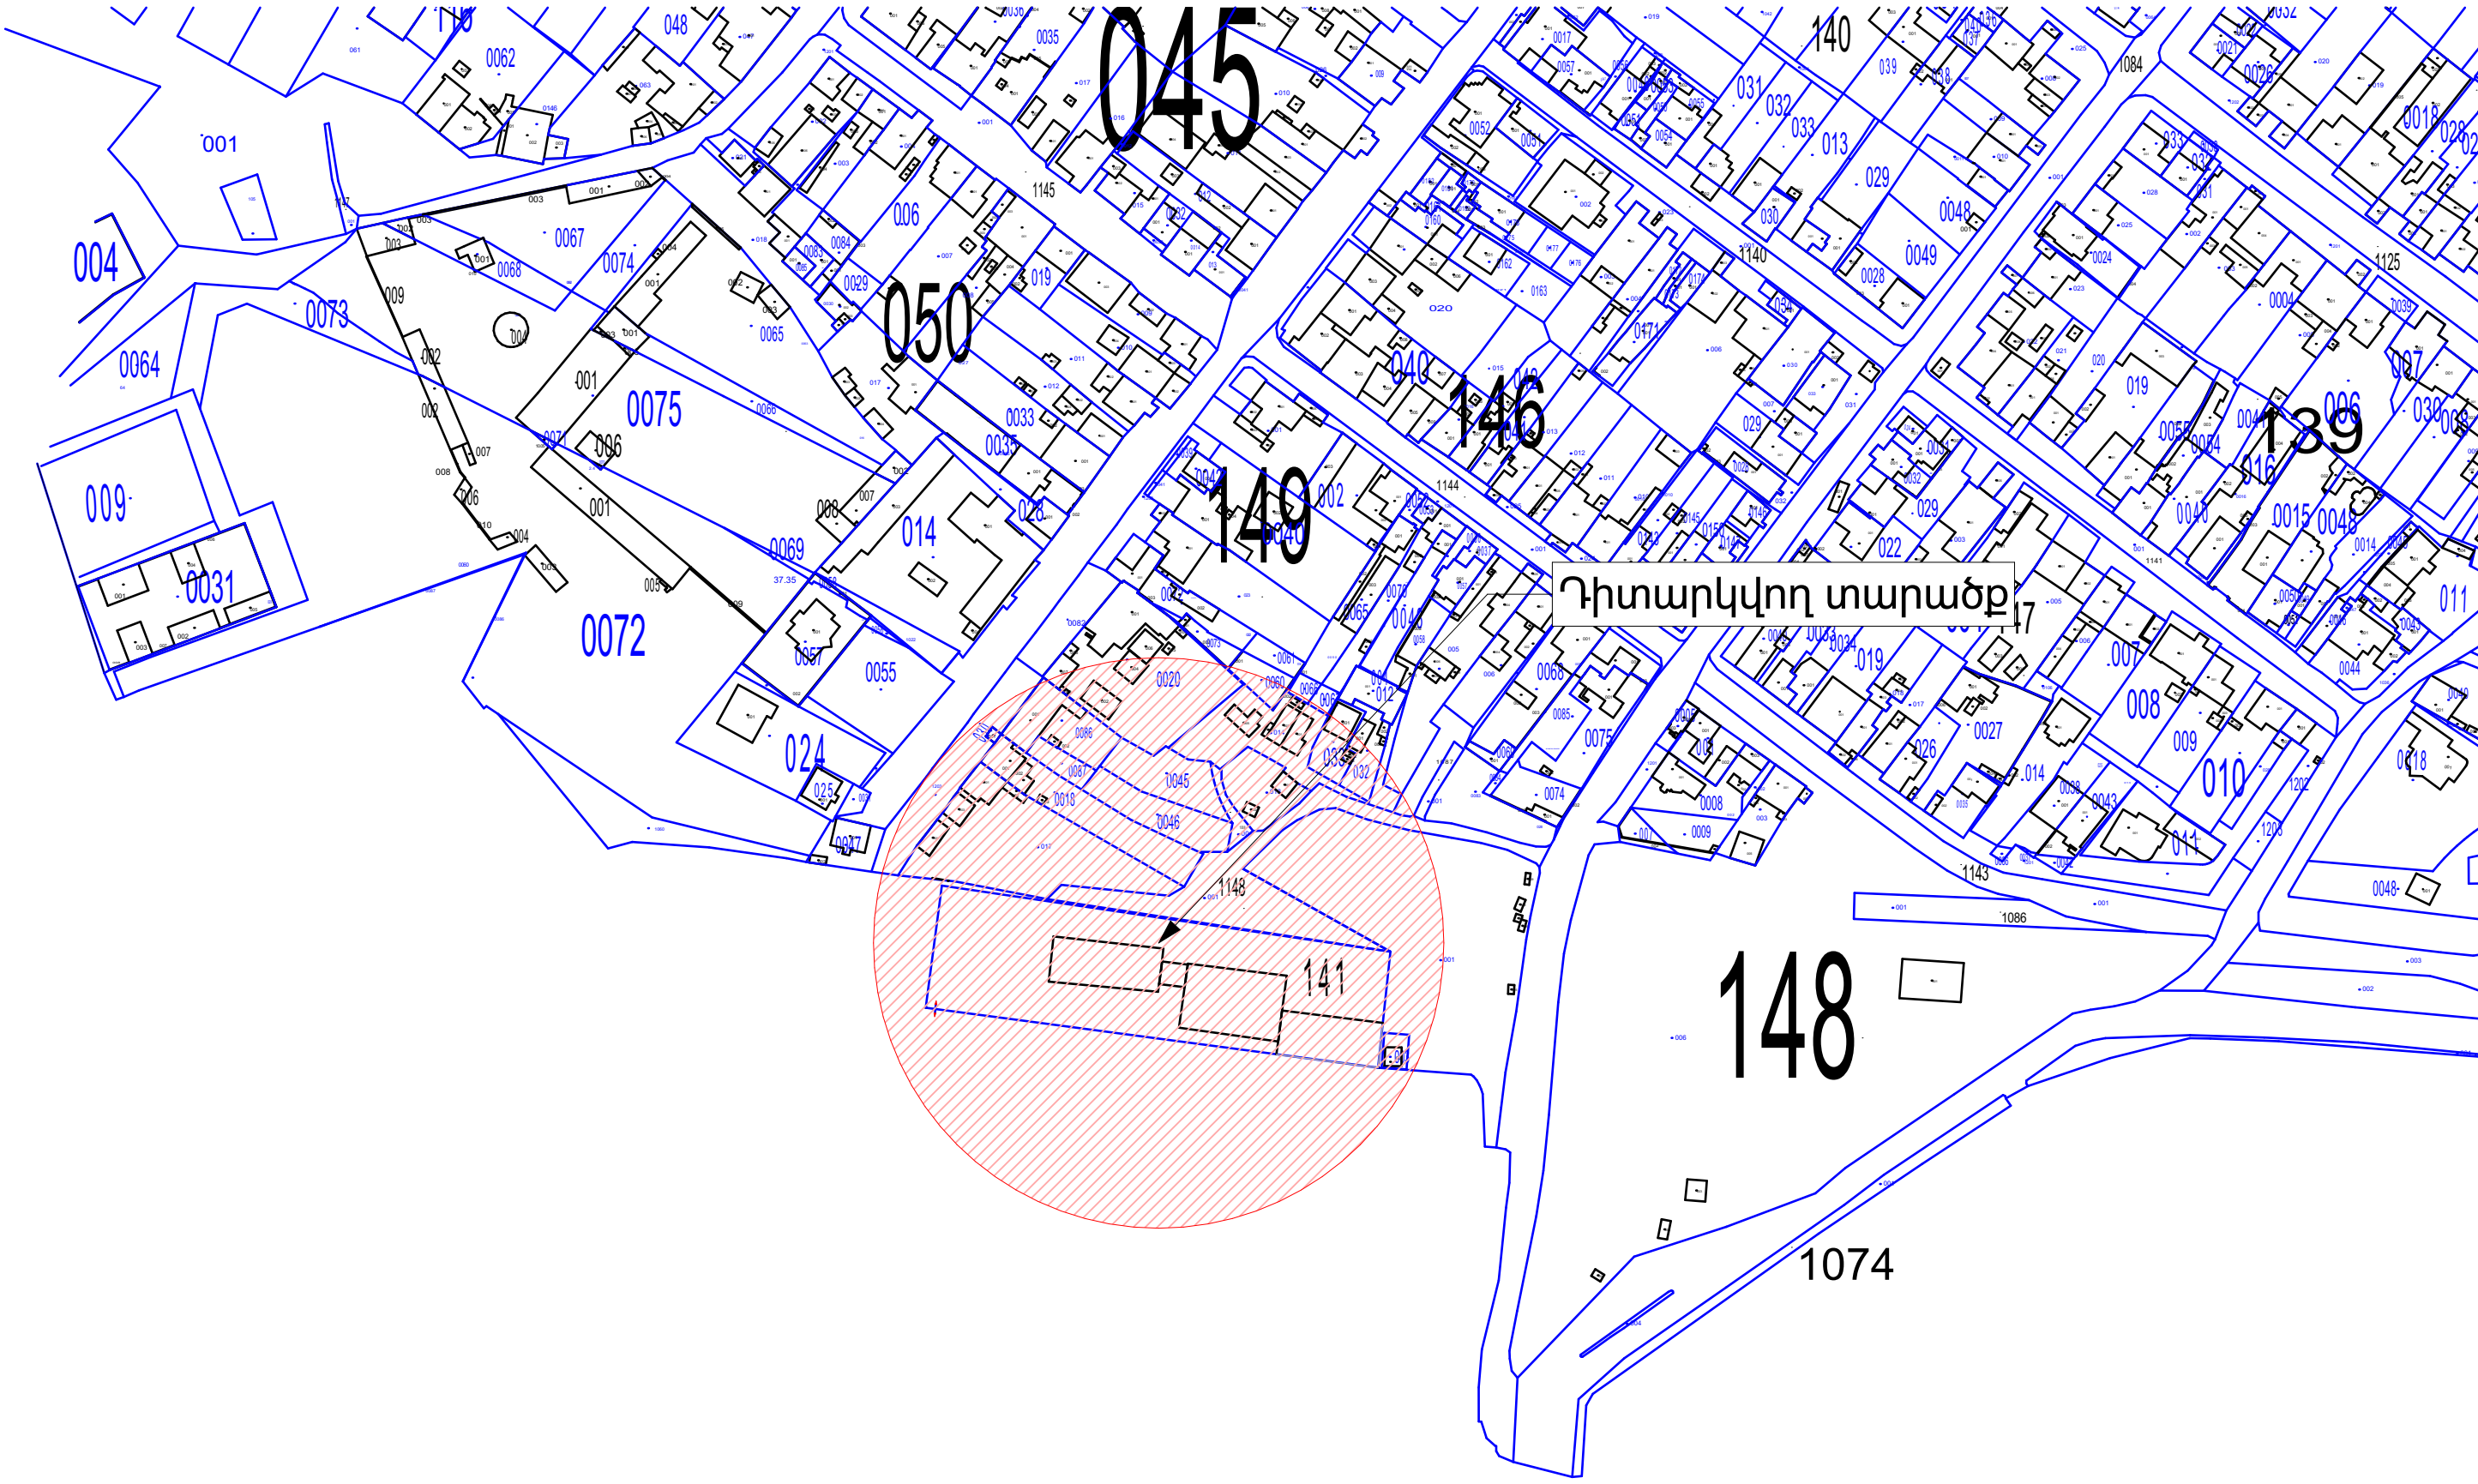

			Երևան քաղաքի «Շտապբուժօգնություն» ՓԲԸ-ին պատկանող թիվ 2 կենտրոնի տարածքի բարեկարգման նախագիծ Հասցե՝ Երևան, Դավթ. համ., Դավթաբեն 2»			
ՃԱՐՏԱՐԱՊԵՏ	Ա. ՄԱՐՏԻՐՈՍՅԱՆ		ՃԱՐՏ.ՇԽՆ.ՄԱՍ	ՓՈՒԼ	ԹԵՐԹ	ԹԵՐԹԵՐ
				Ա.Ն.	ձ-2	ձ-5
«ԷՅ ԿԻ ԷՆ ԳՐՈՒՊ» ՍՊԸ ՏՆՕՐԵՆ Գ. ԲԵԶԻՐՋՅԱՆ			Իրավահաճախի հատակագիծ Մ1:2000			

Իրավիճակային հատակագիծ Մ1:500

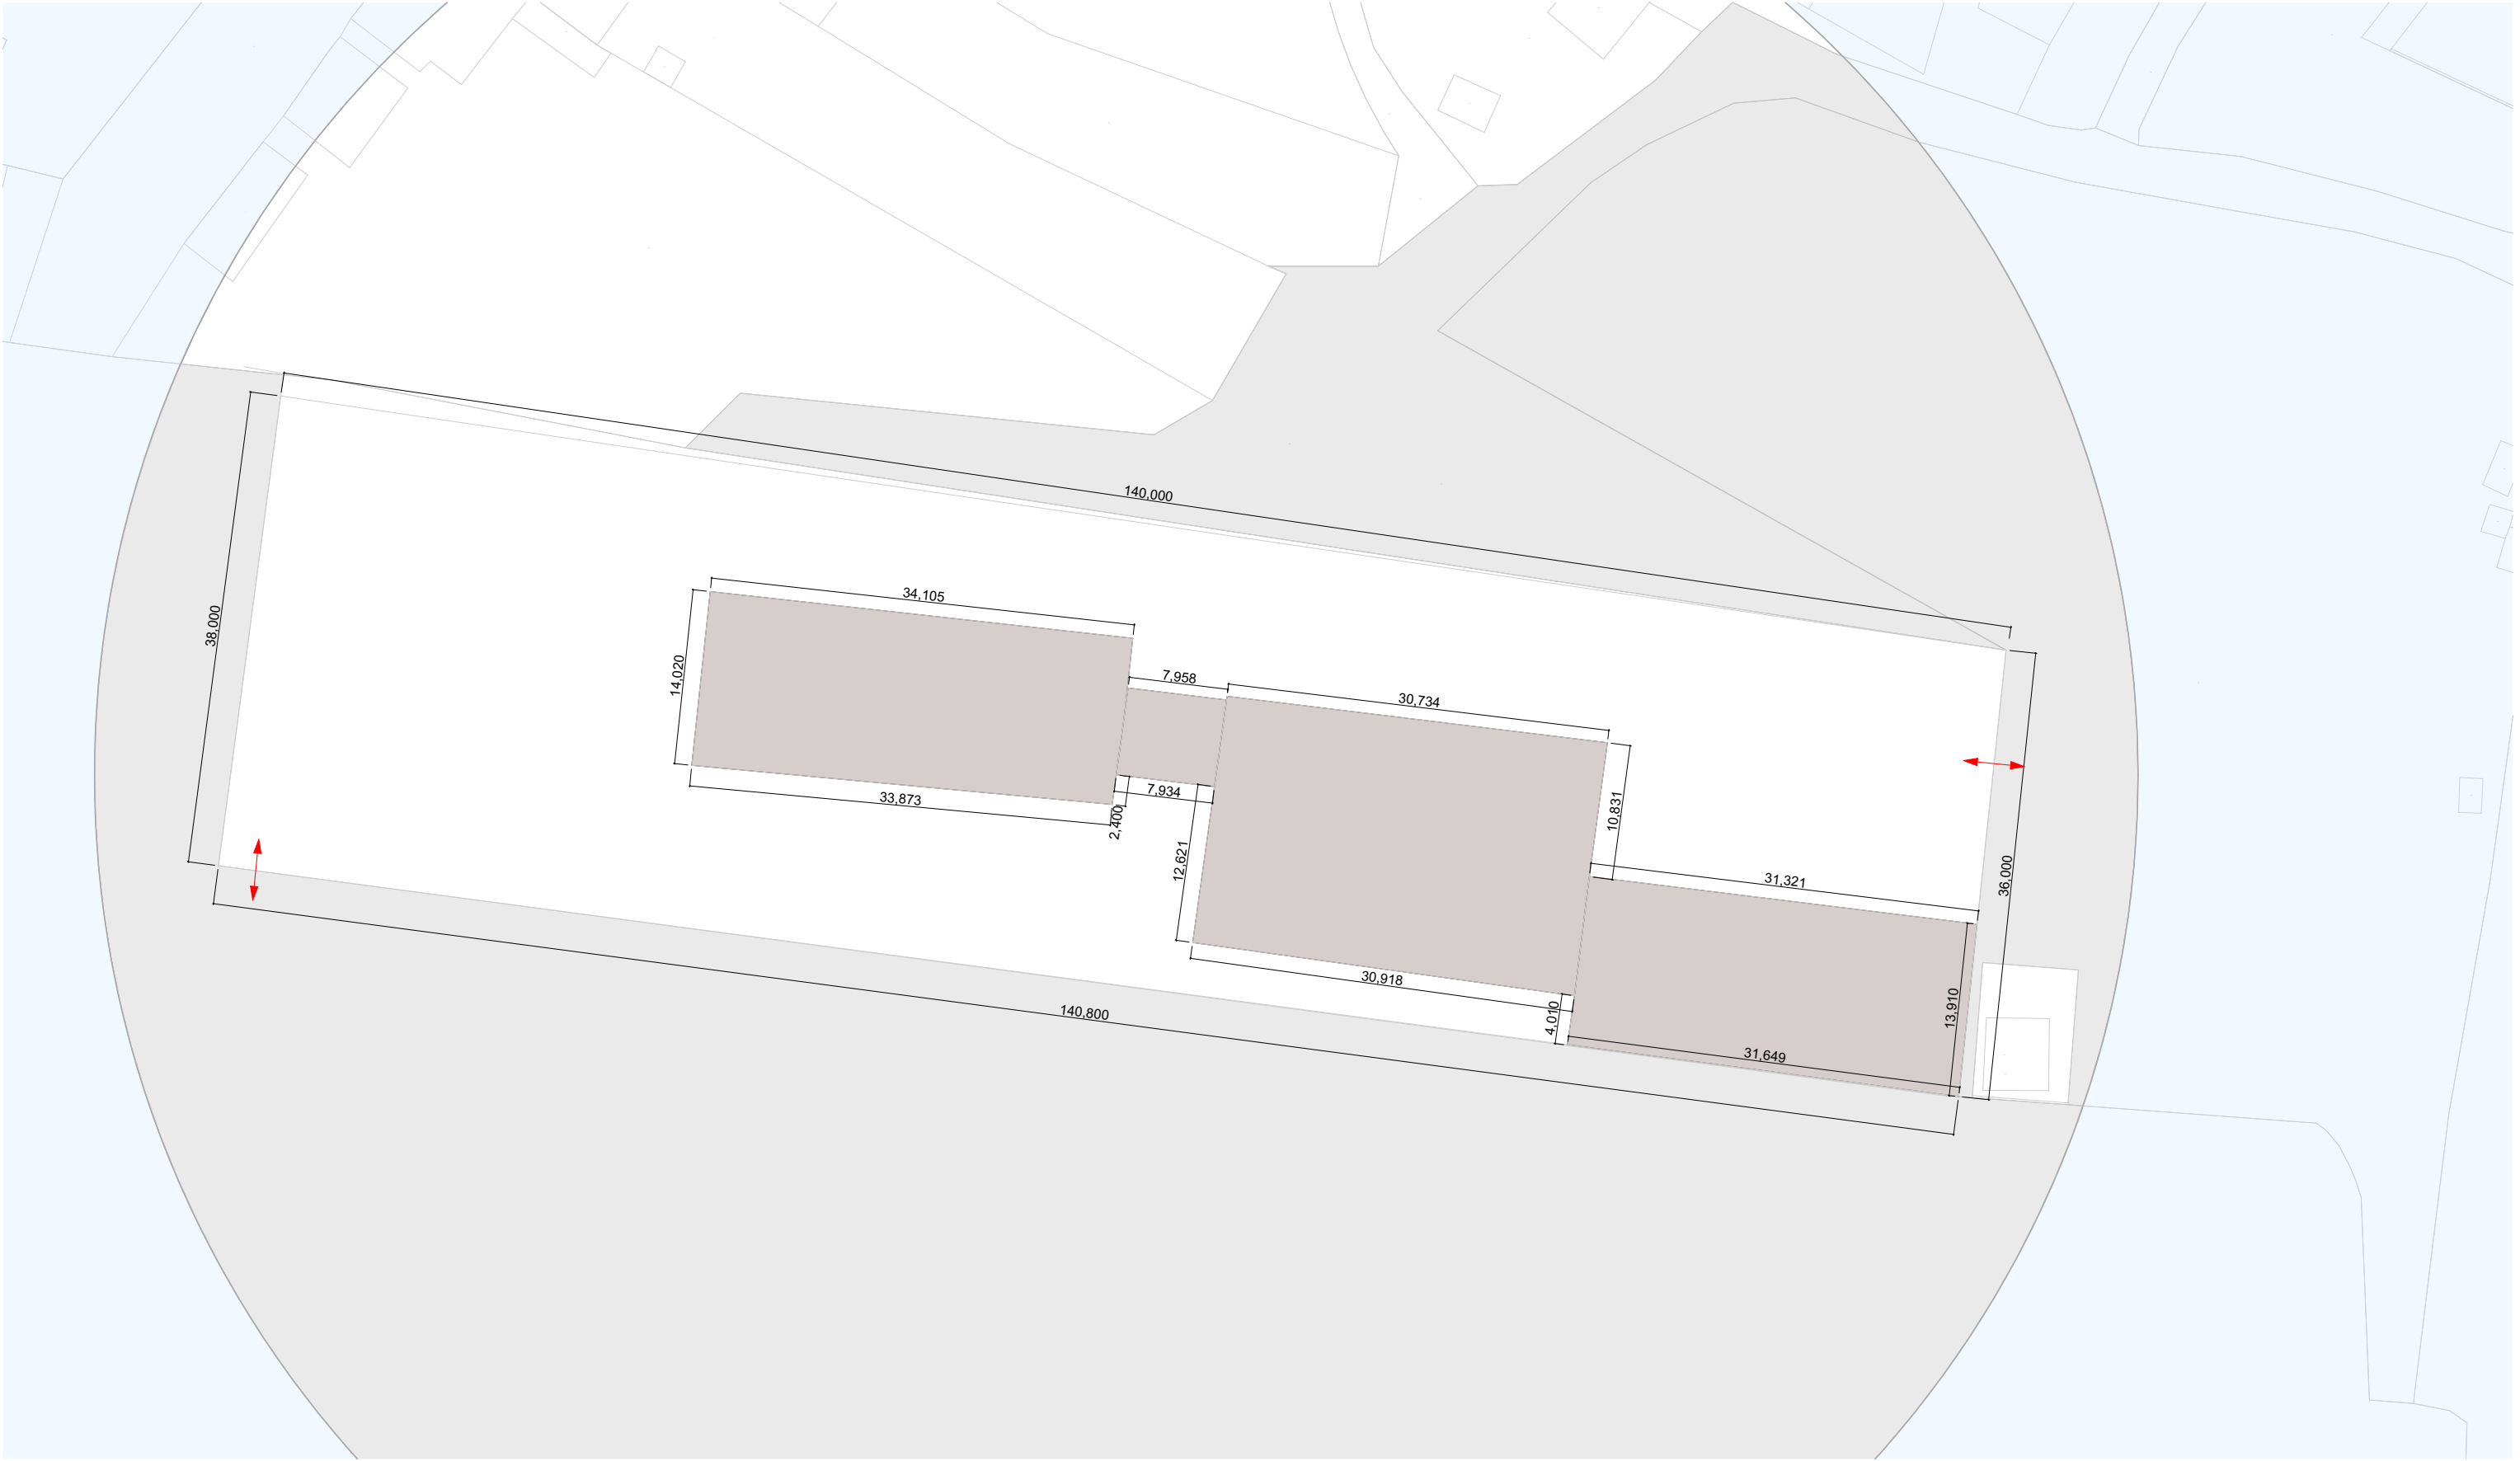


Ծանոթացում
Հողամասի մակերեսը - 5191.1 մ²



ՃԱՐՏԱՐԱՊԵՏ	Ա. ՄԱՐՏԻՐՈՍՅԱՆ	
«ԷՅ ՎԻ ԷՆ ԳՐՈՒՊ» ՍՊԸ ՏՆՕՐԵՆ Գ. ԲԵԶԻՐԶՅԱՆ		

Երևան քաղաքի «Շտապբուժօգնություն» ՓԲԸ-ին պատկանող քիվ 2 ենթակայանի ավտոկայանատեղի շինարարության փուլի շինարարական նախագիծ			
Հասցե՝ Երևան, Դավթ. համ., Դավթաբեր 2			
ՃԱՐՏ.ՇԻՆ.ՄԱՍ	ՓՈՒԼ	ԹԵՐԹ	ԹԵՐԹԵՐ
	Ա.Ն.	Ճ-3	Ճ-5
Իրավիճակային հատակագիծ Մ1:500			

Քանդման հատակագիծ

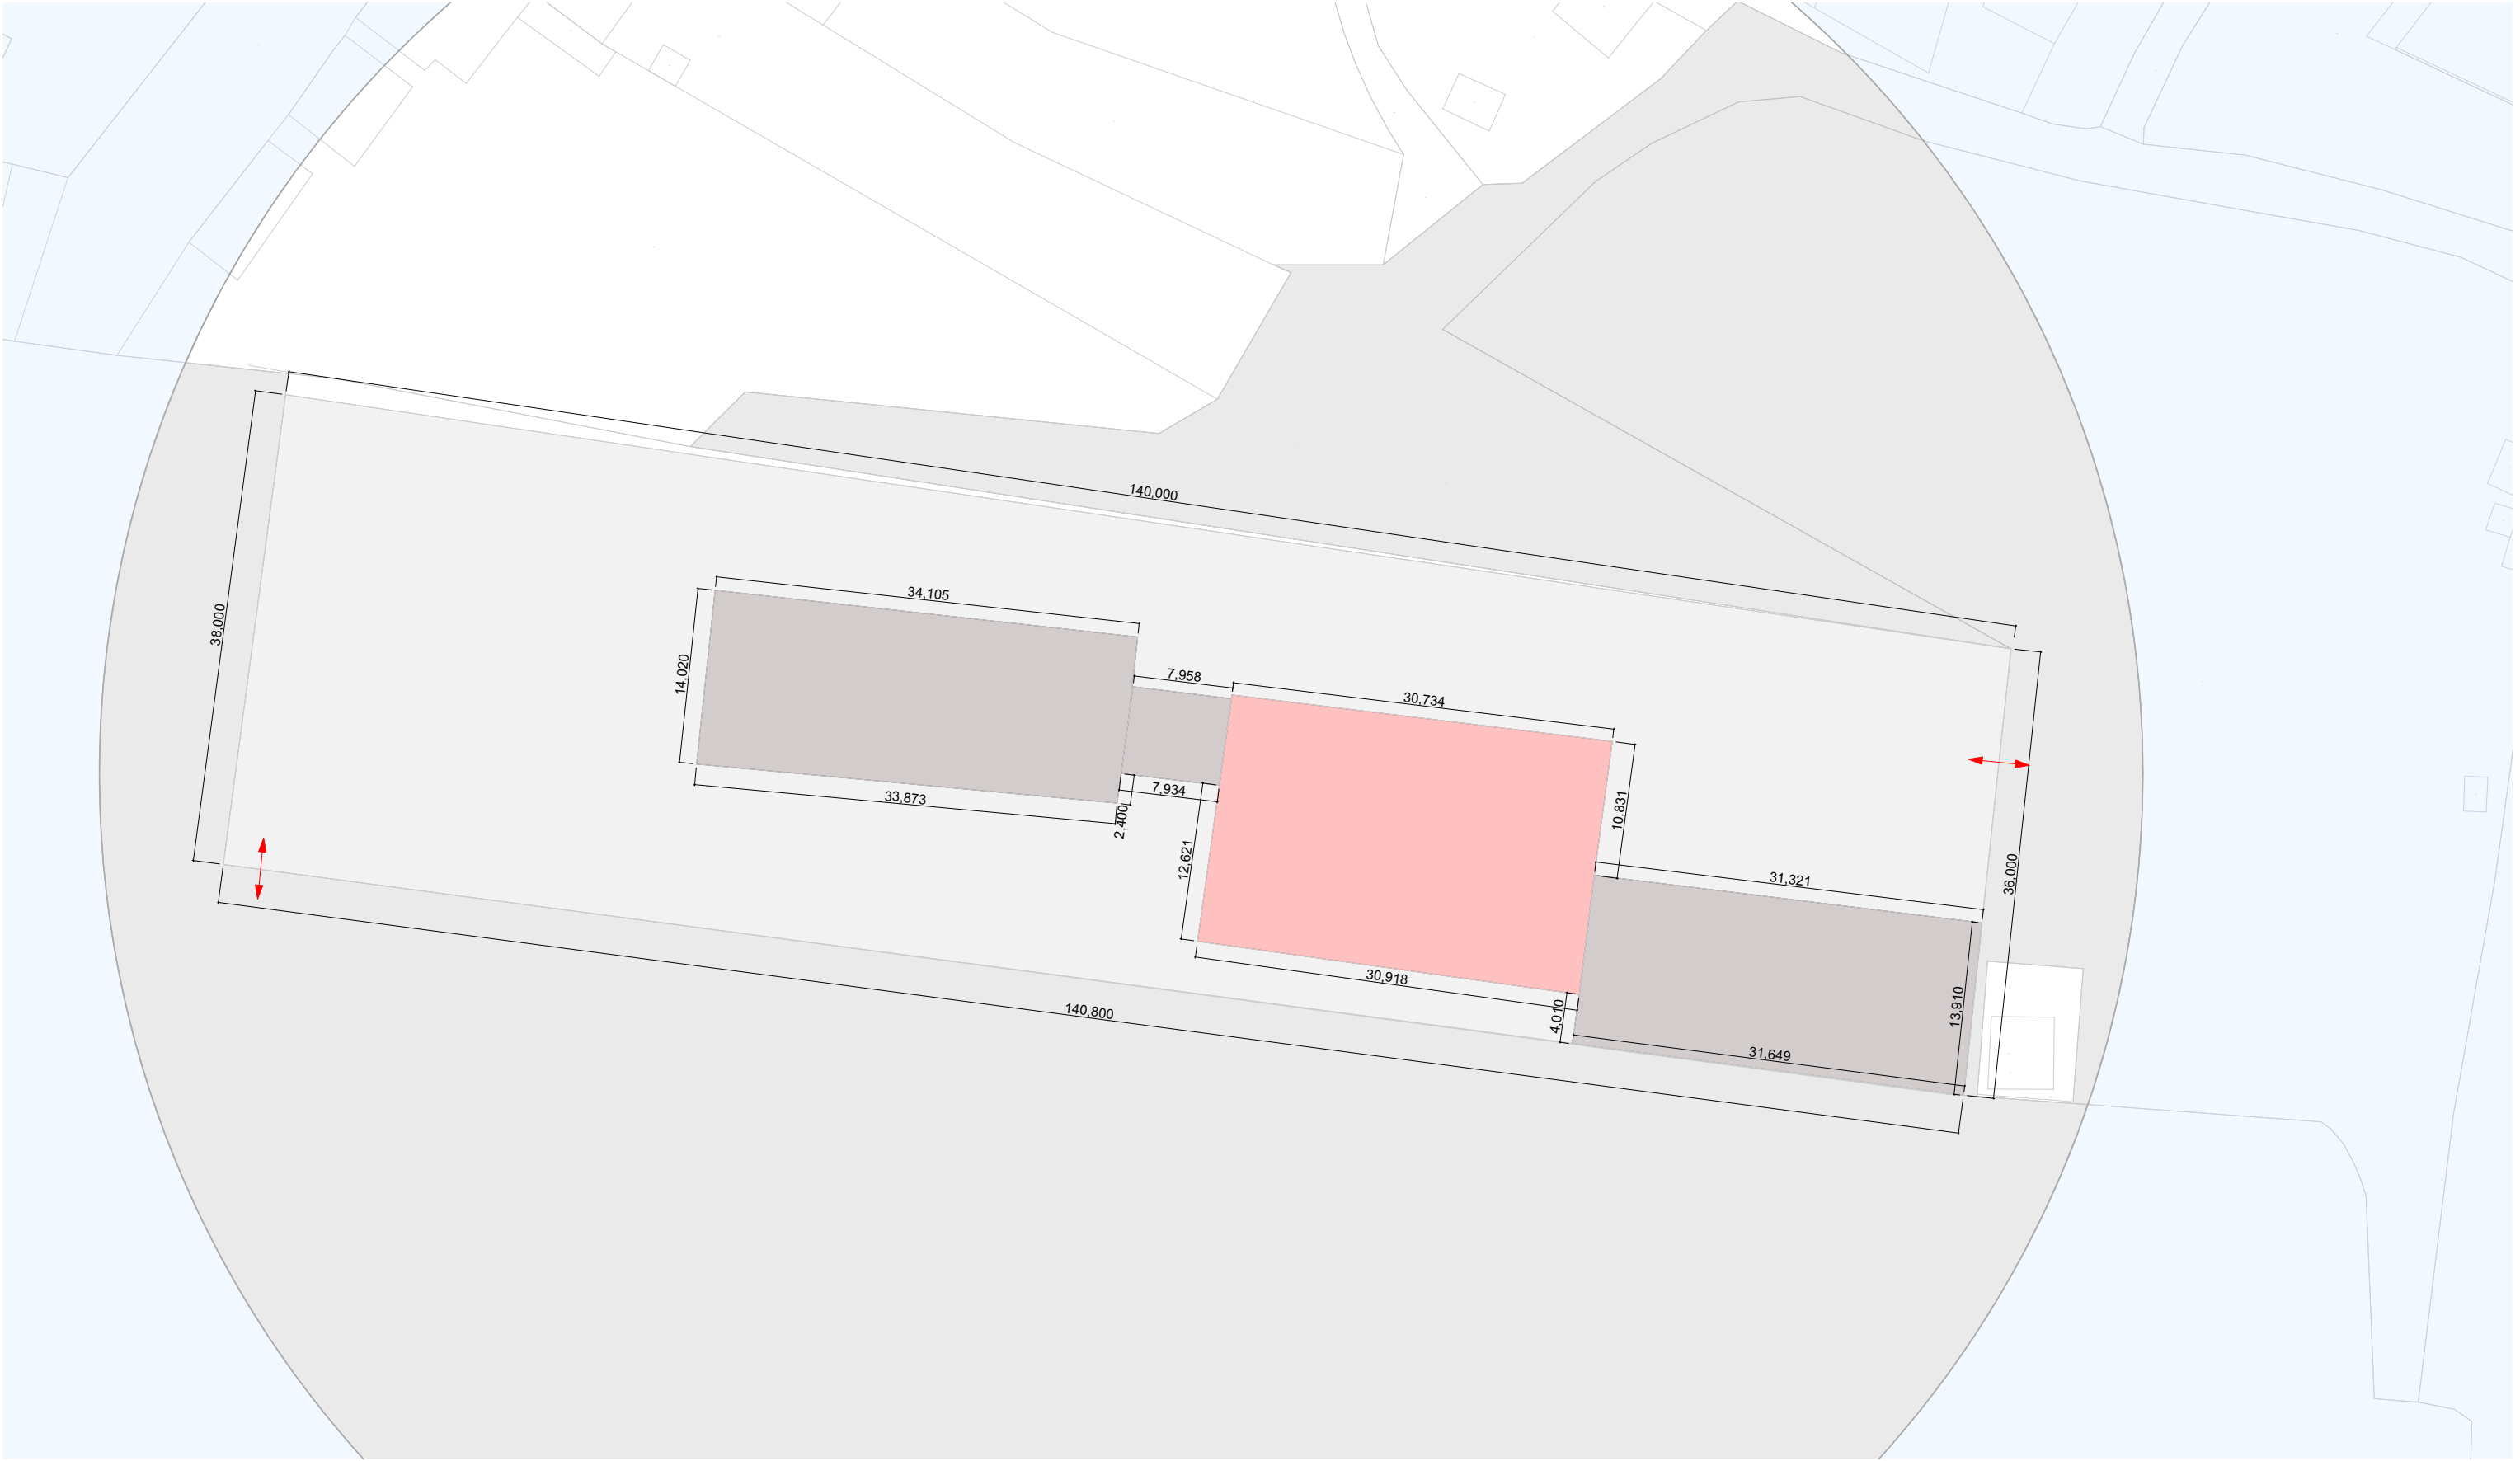

Ծանոթացում
Քանդվող շինության մակերեսը - 622.3 մ²
Առկա ասֆալտե ծածկույթի լայնություն - 3977.9 մ²



			Երևան քաղաքի «Շտապբուժօգնություն» ՓԲԸ-ին պատկանող քիվ 2 ենթակայանի ավտոկայանատեղի շինության քանդման տարածքի բարեկարգման նախագիծ Հասցե՝ Երևան, Դավթ. համ., Դավթաբեր 2			
ՃԱՐՏԱՐԱՂԻՏ	Ա. ՄԱՐՏԻՐՈՍՅԱՆ		ՃԱՐՏ.ՇԻՆ.ՄԱՍ	ՓՈՒԼ	ԹԵՐԹ	ԹԵՐԹԵՐ
				Ա.Ն.	Ճ-4	Ճ-5
«ԷՅ ՎԻ ԷՆ ԳՐՈՒՊ» ՍՊԸ ՏՆՕՐԵՆ Գ. ԲԵԶԻՐՋՅԱՆ			Քանդման հատակագիծ			

Բարեկարգման հատակագիծ

