

ԵՐԵՎԱՆ ՔԱՂԱՔԻ «ՇՏԱՊԲՈՒԺՕԳՆՈՒԹՅՈՒՆ» ՓԲԸ-ԻՆ ՊԱՏԿԱՆՈՂ ԹԻՎ 4
ԵՆԹԱԿԱՅԱՆԻ ԱՎՏՈԿԱՅԱՆԱՏԵՂՈՒ ՇԵՆՔԻ ՔԱՆԴՄԱՆ ՏԱՐԱԾՔԻ
ԲԱՐԵԿԱԳՄԱՆ ՆԱԽԱԳԻԾ

ՊԱՏՎԻՐԱՏՈՒ՝ ԵՐԵՎԱՆԻ ՔԱՂԱՔԱՊԵՏԱՐԱՆ

ՊԱՅՄԱՆԱԳԻՐ՝ «ԵՔ-ԲՄԽԱՇՁԲ-25/62»



ԵՐԵՎԱՆ 2025

ՏԻՏՂՈՍԱԹԵՐԹ

ԵՐԵՎԱՆ ՔԱՂԱՔԻ «ՇՏԱՊԲՈՒԺՕԳՆՈՒԹՅՈՒՆ» ՓԲԸ-ԻՆ ՊԱՏԿԱՆՈՂ ԹԻՎ 4
ԵՆԹԱԿԱՅԱՆԻ ԱՎՏՈԿԱՅԱՆԱՏԵՂՈՒ ՇԵՆՔԻ ՔԱՆԴՄԱՆ ՏԱՐԱԾՔԻ
ԲԱՐԵԿԱԳՄԱՆ ՆԱԽԱԳԻԾ

ՊԱՏՎԻՐԱՏՈՒՄ ԵՐԵՎԱՆԻ ՔԱՂԱՔԱՊԵՏԱՐԱՆ

ՊԱՅՄԱՆԱԳԻՐ՝ «ԵՔ-ԲՄԽԱՇՁԲ-25/62»

<<ԷՅ ՎԻ ԷՆ ԳՐՈՒՊ>> ՍՊԸ

ՏՆՕՐԵՆ



Գ.ԲԵԶԻՐՉՅԱՆ

ՆԱԽԱԳԻԾԻ ԳՃ



Ա.ՄԱՐՏԻՐՈՍՅԱՆ

ԵՐԵՎԱՆ 2025

1. ԲԱՑԱՏՐԱԳԻՐ - ԶԱԿՆ-1
2. ՇԻՆԳԼԽԱՏԱԿԱԳԻԾ - ԶԱԿՆ-2
3. ԶԱՆԴՄԱՆ ԵՎ ԱՊԱՍՈՆՏԱԺՄԱՆ ԱՇԽԱՏԱՆՔՆԵՐԻ ԿԱՏԱՐՄԱՆ ՕՐԱՑՈՒՅՑԱՅԻՆ ԳՐԱՖԻԿ -ԶԱԿՆ-3
4. ԶԱՆԴՄԱՆ ԵՎ ԱՊԱՍՈՆՏԱԺՄԱՆ ԱՇԽԱՏԱՆՔՆԵՐԻ ԲԱՆԿՈՐԱԿԱՆ ԿԱԴՐԵՐԻ ՊԱՅԱՆՋԻ ԳՐԱՖԻԿ -ԶԱԿՆ-4
5. ԶԱՆԴՄԱՆ ԵՎ ԱՊԱՍՈՆՏԱԺՄԱՆ ԱՇԽԱՏԱՆՔՆԵՐԻ ՏԵՎՈՂՈՒԹՅՈՒՆԸ -ՇԿՆ-5
6. ԶԱՆԴՄԱՆ ԵՎ ԱՊԱՍՈՆՏԱԺՄԱՆ ԱՇԽԱՏԱՆՔՆԵՐԻ ՀԻՄՆԱԿԱՆ ՄԵՔԵՆԱՆԵՐԻ ՊԱՅԱՆՋԻ ԳՐԱՖԻԿ -ԶԱԿՆ6
7. ԶԱՆԴՄԱՆ ԵՎ ԱՊԱՍՈՆՏԱԺՄԱՆ ԱՇԽԱՏԱՆՔՆԵՐԻ ՏԵՎՈՂՈՒԹՅՈՒՆԸ -ՇԿՆ-7
8. ԶԱՆԴՄԱՆ ԵՎ ԱՊԱՍՈՆՏԱԺՄԱՆ ԱՇԽԱՏԱՆՔՆԵՐԻ ԿԱՊԻՏԱԼ ՆԵՐԴՐՈՒՄՆԵՐԻ ԲԱՇԽՄԱՆ ԳՐԱՖԻԿ -ԶԱԿՆ-8

Սույն նախագծով նախատեսված է քանդել և ապամոնտաժել Բ. Երևան, Էրեբունի վարչական շրջան, Մուրացան փողոց 116/1 հասցեում գտնվող Երևան քաղաքի «Շտապբուժօգնություն» ՓԲԸ– ին պատկանող ավտոկայանատեղիի շինությունը:

Ավտոկայանատեղիի շինությունը 1 հարկանի է, հավաքովի ե/բետոնե ծածկի սալերով, արտաքին տուֆ քարե շարվածքե պատերով:

Քանդման ենթական շինության ընդհանուր մակերեսը կազմում է 903մ², H=4.8մ բարձրությամբ:

Ըստ վերը նշված ցուցանիշների քանդման աշխատանքների նախագծով հաշվարկված է 6 ամիս քանդման և ապամոնտաժման աշխատանքների տևողություն, այդ թվում 0.5ամիս նախապատրաստական փուլի աշխատանքներ:

Քանդման աշխատանքների կազմակերպման նախագիծը կատարված է ըստ Երևան քաղաքի ավագանու 16.03.2012թ. հ 405-Ն որոշման դրույթների հիման վրա:

Քանդման աշխատանքների կատարվում է 2 փուլով`

Նախապատրաստական փուլ

Հիմնական փուլ

Նախապատրաստական փուլում կատարվում են հետևյալ աշխատանքները

- շին հրապարակի ժամանակավոր ցանկապատում
- ժամանակավոր հարթակների պատրաստում , շին աղբի կուտակման համար
- ժամանակավոր հարթակների պատրաստում հավ ե/բ սալերի համար
- շին հրապարակի ժամանակավոր ջրամատակարարում, էլեկտրամատակարարում,
- ժամանակավոր կենցաղային և գրասենյակային շարժական շինությունների տեղադրում
- շենք մտնող բոլոր կոմունիկացիաների անջատում,
- շին. հրապարակի գիշերային լուսավորվածություն,
- շին մեքենաների լվացման կետի տեղադրում,
- հակահրդեհային անվտանգության գույքերի տեղադրում
- տեղեկատվական ցուցանակի պատրաստում և տեղադրում
- պահակակետի տեղադրում
- բիոզուգարա-լվացարանի տեղադրում

Հիմնական փուլում կատարվում է շինության քանդման և ապամոնտաժման աշխատանքները ըստ նշված ժամանակացույցի:

Քանդման և ապամոնտաժման աշխատանքները պետք է կատարել ըստ նշված ժամանակացույցի և օրացույցային գրաֆիկի:

Բոլոր տիպի քանդման և ապամոնտաժման աշխատանքները պետք է կատարել պահպանելով անվտանգության տեխնիկայի կանոնները ըստ ՍՆԻՊ III-IV-2008-ի դրույթների, մասնավորապես մշակելով լրացուցիչ միջոցառումներ արտացոլելով աշխատանքների կատարման նախագծում ԱԿՆ/:

Ե/բ կոնստրուկցիաների նախագծային բռնիչների բացակայության դեպքում մշակել նոր բռնիչներ, ստուգելով համապատասխան բեռով:

Քանդման և ապամոնտաժման աշխատանքների համար ընտրված է ավտոմոբիլային կռունկ KC-6471 մակնիշի:

Ապամոնտաժման աշխատանքներում զբաղված բրիգադի անդամները /18տարին լրացած/ պետք է շինարարության ղեկավարի կողմից ստանան հատուկ կարգադիր-թույլտվություն տվյալ աշխատանքի կատարման համար և համապատասխան հրանգավորումներ, հանձնելով ստացած գիտելիքների համար քննություն, որը վավերացնում է հատուկ ակտ-թույլտվությամբ:

Պատերի և միջնապատերի քանդման համար նախատեսված է գույքային տախտակամածեր անվտանգության բազրիքներով:

Քանդումից առաջացած շին աղբը տեղափոխվում է ավտոինքնաթափ մեքենաների միջոցով աղբավայր: Պիտանի շին նյութերը տեղափոխվում է պատվիրատուի կողմից նշված պահեստային տարածքներ:


Անվտանգության տեխնիկայի վերաբերյալ բոլոր հրանգավորումները վավերացնել վարման մատյաններում սույն աշխատանքում զբաղված մասնագետի ստորագրությամբ:

Շին. հրապարակը կազմակերպելիս ղեկավարվել հակահրդեհային անվտանգության վարչության կողմից հաստատված դրույթներով, շին. հրապարակի հակահրդեհային անվտանգության պատասխանատվությունը կրում է անմիջապես շինարարության ղեկավարը կամ նրան փոխարինող անձը:

Ամբողջ շինարարության ընթացքում կատարել միջոցառումներ շրջակա միջավայրի պահպանության վերաբերյալ: Թույլ չտալ թունավոր արտանետումների նորմայից ավել քանակություններ դեպի մթնոլորտ, շին. մեքենաները շին. հրապարակ պետք է մտնեն և դուրս գան մաքուր վիճակով: Շին աղբով բարձված մեքենաների թափքը պետք է թրջել և ծածկել պոլիէթիլենային թաղանթներով թույլ չտալով փոշու անպի գոյացություններ: Ապահովվել փոշեպաշտպանիչ միջոցառումներ համապատասխան փոշեկլանիչ սարքեր, փոշեպաշտպան թաղանթներ:

Երեկոյան ժամերին դադարեցմել աղմկոտ աշխատանքների կատարումը:


img_DCADBC4D DCADBC4D.bmp				Երևան քաղաքի «Շտապբուժօգնություն» ՓԲԸ-ին պատկանող թիվ 1, թիվ 2, թիվ 4 և թիվ 5 ենթակայանների ավտոկայանատեղիների շենքերի քանդման տարածքի բարեկարգման նախագիծ Հասցե՝ Երևան, Էրեբունի Մուրացան փողոց 116/1			
	ՆԱՆԱԳԾԵՑ	Ա. ՄԱՐՏԻՐՈՍՅԱՆ		Քանդման և ապամոնտաժման աշխատանքների կազմակերպում	ՓՈՒԼ	ԹԵՐԹ	ԹԵՐԹԵՐ
					Ա.Ն	ԶԱԿՆ-1	8
	«ԷՅ ՎԻ ԷՆ ԳՐՈՒՊ» ՍՊԸ ՏՆՕՐԵՆ Գ. ԲԵԶԻՐՅԱՆ			ԲԱՑԱՏՐԱԳԻՐ			

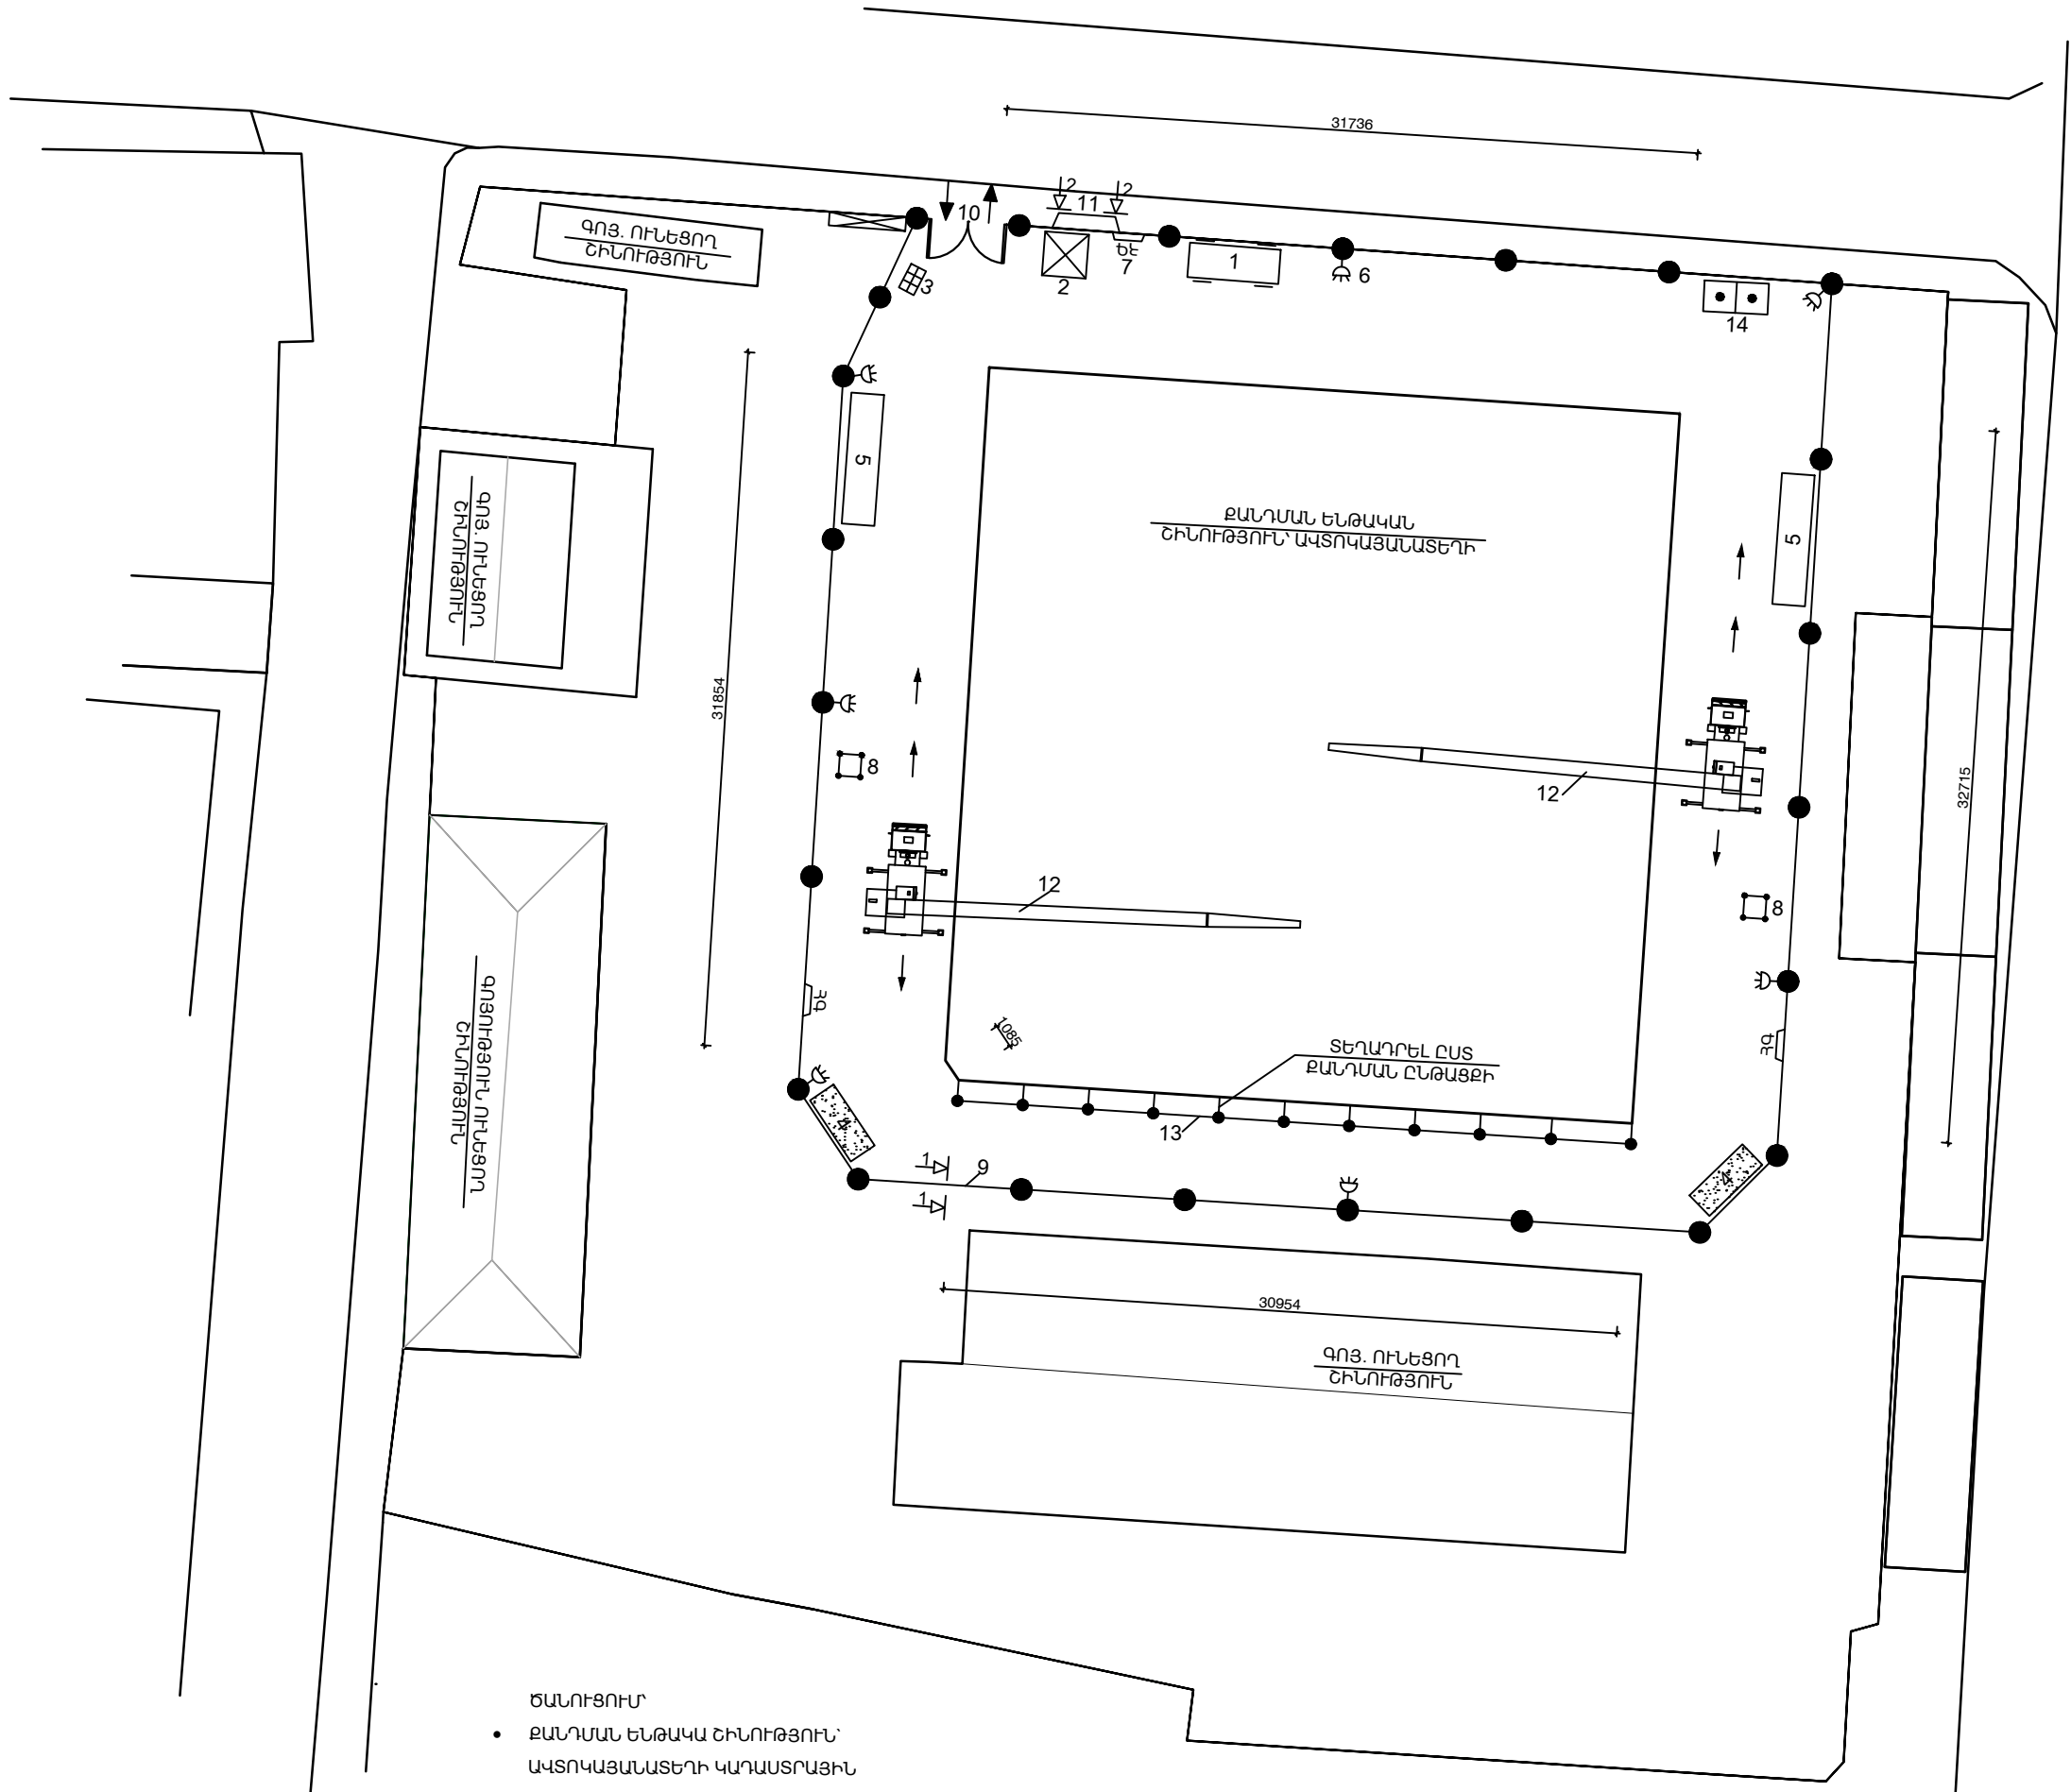

ՀՐԱՅԱՆԱԿԱՆ ԸՍՏ ԾՆԱՆՈՒՄՆԱԿԱՆՈՒՄ


- ՔԱՆԴԱՆԱԿԱՆ ԵՎ ԱՊԱՄՈՆՏԱԺՄԱՆ ԱՇԽԱՏԱՆՔՆԵՐԸ ՍԿՍԵԼՈՒՑ ԱՌԱՋ ԿԱԶՄԵԼ ՔԱՆԴԱՆԱԿԱՆ ԵՎ ԱՇԽԱՏԱՆՔՆԵՐԻ ԿԱՏԱՐՄԱՆ ՆԱԽԱԳԻԾ (ԱՎԼ, ԿԱԶՄԱՐԻՄ Է ԿԱՊԱՆԱԾՈՒԻ ԿՈՂՄԻՑ)
- ԲՈԼՈՐ ՏԻՊԻ ՔԱՆԴԱՆԱԿԱՆ ԵՎ ԱՊԱՄՈՆՏԱԺՄԱՆ ԱՇԽԱՏԱՆՔՆԵՐԸ ԿԱՏԱՐԵԼ ՊԱՊԱՆԱԿԱՆ ԱՆՎՏԱՆԳՈՒԹՅԱՆ ՏԵԽՆԻԿԱՅԻ ԿԱՆՈՆՆԵՐԸ ԸՍՏ ՍՆԻՊ III-IV-2008-ԻՂՐՈՒՅԹՆԵՐԻ, ՄԱՍՆԱԿՈՐԱՊԵՍ ՄՇԱԿԵԼ ԼՐԱՑՈՒՑԻՉ ՄԻՋՈՑԱՌՈՒՄՆԵՐԻ
- ՔԱՆԴԱՆԱԿԱՆ ԵՎ ԱՊԱՄՈՆՏԱԺՄԱՆ ԱՇԽԱՏԱՆՔՆԵՐԸ ԿԱՏԱՐԵԼ ԸՍՏ ՆՇՎԱԾ ԺԱՄԱՆԱԿԱՑՈՒՅՑԻ ԵՎ ՕՐԱՑՈՒՅՑԱՅԻՆ ԳՐԱՖԻԿԻ
- ՔԱՆԴԱՆԱԿԱՆ ԵՎ ԱՊԱՄՈՆՏԱԺՄԱՆ ԱՇԽԱՏԱՆՔՆԵՐԸ ՍԿՍԵԼ ՀԱՄԱՊԱՏԱՍԽԱՆ ՔԱՆԴԱՆԱԿԱՆ ԹՈՒՅՏՎՈՒԹՅՈՒՆ ՍՏԱՆԱԼՈՒՅ ՀԵՏՈ
- ԱՍԲՈՂՔ ՔԱՆԴԱՆԱԿԱՆ ԵՎ ԱՊԱՄՈՆՏԱԺՄԱՆ ԱՇԽԱՏԱՆՔՆԵՐԻ ԸՆԹԱՑՔՈՒՄ ԿԱՏԱՐԵԼ ԸՐՋԱԿԱ ՄԻՋԱԿԱՑՐԻ ՊԱՊԱՆԱԿԱՆ ԿԵՐԱԲԵՐՅԱԼ (ՏԵՍ ԲԱՑԱՏՐԱԳԻՐԸ)

ՏԵՂԵԿԱՏՎԱԿԱՆ ՑՈՒՑԱՆԱԿ ՏԵՍԸ 2-2

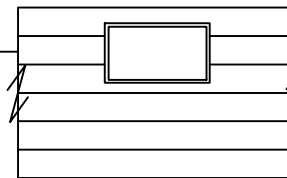

- ՊԱՏԿԻՐԱՏՈՒ _____
- ԳԼԽ. ԿԱՊԱՆԱԾՈՒ _____
- ԱՆՎՏ-ԹՅԱՆ ՃԱՐ-ԳԵՏ _____
- ՔԱՆԴ. ԹՈՒՅՏՎՈՒԹՅՈՒՆ _____

ԾՆԱ. ՀՐԱՊԱՐԱԿԻ ԺԱՄԱՆԱԿԱԿՈՐ ՑԱՆԿԱՊԱՏ ՏԵՍԸ 1-1

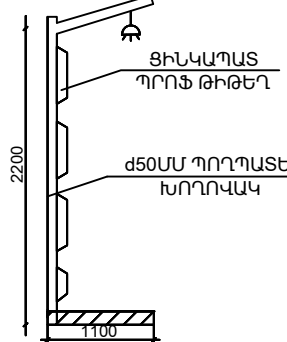

ՊԱՅՄԱՆԱԿԱՆ ՆՇԱՆՆԵՐԻ ԱՆՎԱՆՈՒՄՆԵՐԸ

- 1 ԿԵՆՑ. ԵՎ ԳՐ-ՅԻՆ ՇԱՐՃ. ԾՆԱՆԵՐ
- 2 ՊԱՅԱԿԱԿԵՏ
- 3 ԱՆՎԱՂՈՂԵՐԻ ԼՎԱՑՄԱՆ ԿԵՏ
- 4 ԾՆԱ. ԱՂԲԻ ԿՈՒՏԱԿԱՆ ՀԱՐԹԱԿ
- 5 Ե/Բ ՀԱԿ. ՍԱԼԵՐԻ. ԺԱՄ. ՊԱՅԵՍ. ՀԱՐԹԱԿ
- 6 ԾՆԱ. ՀՐ. ԳԻՇԵՐ. ԼՈՒՍԱԿՈՐՈՒԹ.
- 7 ՀԱԿԱՀՐԴԵՀԱՅԻՆ ԳՈՒՅՔ
- 8 ԾՆԱ. ԱՂԲԻ ՏԵՂԱՓՈՂՄԱՆ ՏԱՐԱ
- 9 ԾՆԱ. ՀՐ. ԺԱՄԱՆ. ՑԱՆԿԱՊԱՏ
- 10 ՄՈՒՏՔ ԵՎ ԵԼՔ ԾՆԱ. ՀՐԱՊԱՐԱԿ
- 11 ՏԵՂԵԿԱՏՎԱԿԱՆ ՑՈՒՑԱՆԱԿ
- 12 ԱՎՏՈՍՈՐԻԱՅԻՆ ԿՈՒՐԿԿ ԿՈ-6471
- 13 ԳՈՒՅՔԱՅԻՆ ՏԱԽՏԱԿԱՆԱԾ
- 14 ԲԻՈՉՈՒԴԱՐԱՆ ԼՎԱՑԱՐԱՆ


ԾԱՆՈՒՑՈՒՄ

- ՔԱՆԴԱՆԱԿԱՆ ԾՆՈՒԹՅՈՒՆ՝ ԱՎՏՈԿԱՅԱՆԱՏԵՂԻ ԿԱՐԱՍՏՐԱՅԻՆ ԾԱԾԿԱԳԻՐԸ՝ 01-005-0257-0002-002
- ԸՆԴՀԱՆՈՒՐ ՄԱԿԵՐԵՍԸ S=903մ²
- ԱՌԱՋԱՑԱԾ ԾՆԱ. ԱՂԲԻ ԾԱՎԱԼԸ՝ 1764տն
- ՀԱԿ. Ե/Բ ԿՈՆՍՆԵՐԻ ԾԱՎԱԼԸ՝ 670տն
- ԿԵՆՑԱՂԱՅԻՆ ԱՂԲԻ ԾԱՎԱԼԸ՝ 0.75տն

Ing_DCADBC4D DCADBC4D.kmp				Երևան քաղաքի «Շտապբուժօգնություն» ՓԲԸ-ին պատկանող թիվ 1, թիվ 2, թիվ 4 և թիվ 5 ենթակայանների ավտոկայանատեղիների շենքերի քանդման տարածքի բարեկարգման նախագիծ Հասցե Երևան, Էրեբունի Մուրաջան փողոց 116/1			
	ՆԱԽԱԳԾԵՑ	Ա. ՄԱՐՏԻՐՈՍՅԱՆ		Քանդման և ապամոնտաժման աշխատանքների կազմակերպում	ՓՈՒԼ	ԹԵՐԹ	ԹԵՐԹԵՐ
					Ա.Ն.	ՔԱՎՆ-2	8
	«ԷՅ ԿԻ ԷՆ ԳՐՈՒՊ» ՍՊԸ ՏՆՕՐԵՆ Գ. ԲԵԶԻՐՅԱՆ			ՔԱՆԴԱՆԱԿ ԵՎ ԱՊԱՄՈՆՏԱԺՄԱՆ ԱՇԽԱՏԱՆՔՆԵՐԻ ԿԱՏԱՐՄԱՆ ՕՐԱՑՈՒՅՑԱՅԻՆ ԳՐԱԶԻԿ			

N Ը/Կ	ԱՇԽԱՏԱՆՔՆԵՐԻ ԵՎ ԾԱԽՍԵՐԻ ԱՆՎԱՆՈՒՄԸ	ԱՐԺԵՔԸ ԸՍՏ ՀԱՎԱՔ ՆԱԽԱՀԱՇՎԻ ՀԱՁ. ԴՐ.	ԱՄԻՍՆԵՐ					
			1	2	3	4	5	6
1	ՔԱՆԴԱՆ ԵՎ ԱՊԱՍՈՆՏԱԺՄԱՆ ԱՇԽԱՏԱՆՔՆԵՐ, ՇԻՆ ԱՂԲԻ ԵՎ Ե/Բ ԿՈՆՍՏՐՈՒԿՑԻԱՆԵՐԻ ՏԵՂԱՓՈԽՈՒՄՈՎ	24069.1	3000	7000	11000	16000	21000	24069.1
2	ԲԱՐԵԿԱՐԳՄԱՆ ԱՇԽԱՏԱՆՔՆԵՐ	27507.98				8000	19000	27507.98
3	ԺԱՄԱՆԱԿԱՎՈՐ ՇԻՆՈՒԹՅՈՒՆՆԵՐ	386.83	386.83					
4	ԱՅԼ ԾԱԽՍԵՐ	14743	2500	6000	8500	11000	12000	14743
	Ը Ն Դ Ա Մ Ե Ն Ը	66692.24						
I	ԿԱՊ. ՆԵՐԴՐՈՒՄՆԵՐԻ ԲԱՇԽՈՒՄԸ ԸՍՏ ԱՄԻՍՆԵՐԻ	66692.24	5886.8	13386	19886	35386	52386	66692.24
II	ՄԵԿ ԱՇԽԱՏՈՂԻ ՄԻՋԻՆ ԱՄՍԵԿԱՆ ԱՐՏԱԴՐԱՆՔԸ	1200	1200	1200	1200	1200	1200	1200
III	ԱՇԽԱՏՈՂՆԵՐԻ ՄԻՋԻՆ ԹՎԱՔԱՆԱԿԸ	9	5	6	5	12	14	12

ԲԱՆՎՈՐԱԿԱՆ ՈՒԺԻ ՇԱՐԺՄԱՆ ԳՐԱՖԻԿ

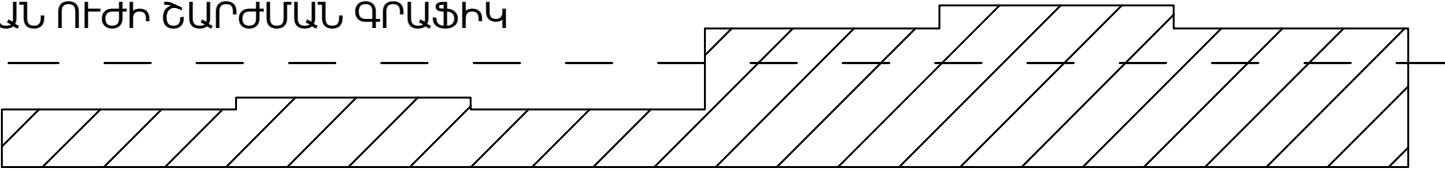

img_DCADBC4D DCADBC4D.kmp				Երևան քաղաքի «Շտապբուժօգնություն» ՓԲԸ-ին պատկանող թիվ 1, թիվ 2, թիվ 4 և թիվ 5 ենթակայանների ավտոկայանատեղիների շենքերի քանդման տարածքի բարեկարգման նախագիծ Հասցե: Երևան, Էրեբունի Մուրացյան փողոց 116/1			
	ՆԱԽԱԳԾԵՑ	Ա. ՄԱՐՏԻՐՈՍՅԱՆ		Քանդման և ապամոնտաժման աշխատանքների կազմակերպում	ՓՈՒԼ	ԹԵՐԹ	ԹԵՐԹԵՐ
					Ա.Ն.	ՔԱԿՆ-3	8
	«ԷՅ ԿԻ ԷՆ ԳՐՈՒՊ» ՍՊԸ ՏՆՕՐԵՆ Գ. ԲԵԶԻՐՅԱՆ			ՔԱՆԴԱՆ ԵՎ ԱՊԱՄՈՆՏԱՅԻՄԱՆ ԱՇԽԱՏԱՆՔՆԵՐԻ ԿԱՏԱՐՄԱՆ ՕՐԱՑՈՒՅՑԱՅԻՆ ԳՐԱՖԻԿ			

N Ը/Կ	ՄԱՍՆԱԳԻՏԱԿԱՆ ԿԱԶՄԸ ՔԱՆԱԿ	Չ/Մ	ՔԱՆԱԿ	ԱՄԻՍՆԵՐ					
				1	2	3	4	5	6
1	ԳԼԽԱԿՈՐ ԿԱՊԱԼԱԽՈՒ 80%	ՄԱՐԴ	7						
2	ԵՆԹԱԿԱՊԱԼԱՌՈՒ 20%	ՄԱՐԴ	2						
	ԸՆԴԱՄԵՆԸ	ՄԱՐԴ	9						
	ԱՅԴ ԹՎՈՒՄ								
3	ԲԱՆԿՈՐ 84.5%	ՄԱՐԴ	6						
4	ԻՆԺԵՆԵՐԱ-ՏԵԽՆԻԿԱԿԱՆ ԱՆՁԱԿԱԶՄ 11%	ՄԱՐԴ	1						
5	ԾԱՌԱՅՈՂ 3.2%	ՄԱՐԴ	1						
6	ՊԱՅԱԿԱՅԻՆ ԾԱՌԱՅՈՒԹՅՈՒՆ 1.3%	ՄԱՐԴ	1						
7	ԱՇԽԱՏՈՂՆԵՐԻ ԱՌԱԿԵԼԱԳՈՒՅՆ ՔԱՆԱԿԸ	ՄԱՐԴ	14						
8	ԱՇԽԱՏԱՏԱՐՈՒԹՅՈՒՆԸ ՄԱՐԴ/ՕՐ	ՄԱՐԴ/ՕՐ	1350						

img_DCADBC4D_DCADBC4D.bmp				Երևան քաղաքի «Շտապբուժօգնություն» ՓԲԸ-ին պատկանող թիվ 1, թիվ 2, թիվ 4 և թիվ 5 ենթակայանների ավտոկայանատեղիների շենքերի քանդման տարածքի բարեկարգման նախագիծ Հասցե՝ Երևան, Էրեբունի Մուրացյան փողոց 116/1			
	ՆԱԽԱԳԾԵՑ	Ա. ՄԱՐՏԻՐՈՍՅԱՆ		Քանդման և ապամոնտաժման աշխատանքների կազմակերպում	ՓՈՒԼ	ԹԵՐԹ	ԹԵՐԹԵՐ
					Ա.Ն.	ՔԱԿՆ-4	8
	«ԷՅ ԿԻ ԷՆ ԳՐՈՒՊ» ՍՊԸ ՏՆՕՐԵՆ Գ. ԲԵԶԻՐՅԱՆ			ՔԱՆԴԱՄԱՆ ԵՎ ԱՊԱՄՈՆՏԱԺՄԱՆ ԱՇԽԱՏԱՆՔՆԵՐԻ ԲԱՆԿՈՐԱԿԱՆ ԿԱՂՈՇՐԻ ՊԱՆԱՋԻ ԳՐԱՖԻԿ			

ՀԱՇՎԱՐԿ ԸՍՏ ՔԱԿՆ-Ի	ՀԱՄԱԼԻՐԻ ԱՆՎԱՆՈՒՄԸ	ԲՆՈՒԹԱԳԻՐԸ	ՏԵՎՈՂՈՒԹՅՈՒՆԸ (6ամիս)			
			ՆՈՐՄԱՏԻՎ	ՈՒՂՂ. ԳՈՐԾ	ԸՆԴՀԱՆՈՒՐԸ	ԱՅԴ. ԹՎ. ՆԱԽ. ՓՈՒԼ
	Երևան քաղաքի «Շտապբուժօգնություն» ՓԲԸ-ին պատկանող թիվ 1, թիվ 2, թիվ 4 և թիվ 5 ենթակայանների ավտոկայանատեղիների շենքերի քանդման տարածքի բարեկարգման նախագիծ Հասցե՝ Երևան, Էրեբունի Մուրացյան փողոց 116/1	ՔԱՆԴՎՈՂ ՇԻՆՈՒԹՅԱՆ ՄԱԿԵՐԵՍԸ՝ S=903Մ ² ԱՌԱՋԱՑԱԾ ՇԻՆ ԱՂԲԻ ԾԱՎԱԼԸ՝ 1764տն ՀԱՎ. Ե/Բ ԿՈՆՍ-ՆԵՐԻ ԾԱՎԱԼԸ՝ 670տն			6	0.5

ՔԱՆԻ ՈՐ ՔԱՆԴՄԱՆ ՏԵՎՈՂՈՒԹՅՈՒՆԸ ՆՈՐՄԵՐԻՑ ԲԱՑԱԿԱՅՈՒՄ Է, ՀԵՏԵՎԱԲԱՐ ՔԱՆԴՄԱՆ ԱՇԽԱՏԱՆՔՆԵՐԻ ՆԱԽԱԳԾՈՎ ԿԱՏԱՐՎՈՒՄ Է ՀԱՇՎԱՐԿ ԵԼՆԵԼՈՎ ԱՅՆ ԲԱՆԻՑ, ՈՐ ՔԱՆԴՄԱՆ ԱՇԽԱՏԱՆՔՆԵՐԸ ԿԱՐՈՂ ԵՆ ԱՊԱՀՈՎԵԼ 8-10 ՄԱՐԴ ԱՇԽԱՏԱՏԵՂ, ՅՈՒՐԱՔԱՆՉՅՈՒՐԻ ՄԻՋԻՆ ԱՍՍԵՎԱՆ ԱՐՏԱԴՐԱՆՔԸ ՀԱՄԱՐԵԼՈՎ 1200 ՀԱԶ. ԴՐԱՄ (ԸՍՏ ՄԻՋԻՆ ԱՇԽԱՏԱՎԱՐՁԻ ՑՈՒՑԱՆԻՇԻ)

T= $\frac{66692.24}{9 \times 1200}$ = 6ամիս


img_DCADBC4D_DCADBC4D.bmp				Երևան քաղաքի «Շտապբուժօգնություն» ՓԲԸ-ին պատկանող թիվ 1, թիվ 2, թիվ 4 և թիվ 5 ենթակայանների ավտոկայանատեղիների շենքերի քանդման տարածքի բարեկարգման նախագիծ Հասցե՝ Երևան, Էրեբունի Մուրացյան փողոց 116/1			
	ՆԱԽԱԳԾԵՑ	Ա. ՄԱՐՏԻՐՈՍՅԱՆ		Քանդման և ապամոնտաժման աշխատանքների կազմակերպում	ՓՈՒԼ	ԹԵՐԹ	ԹԵՐԹԵՐ
					Ա.Ն.	ՔԱԿՆ-5	8
	«ԷՅ ԿԻ ԷՆ ԳՐՈՒՊ» ՍՊԸ ՏՆՕՐԵՆ Գ. ԲԵԶԻՐՋՅԱՆ			ՔԱՆԴՄԱՆ ԵՎ ԱՊԱՄՈՆՏԱԺՄԱՆ ԱՇԽԱՏԱՆՔՆԵՐԻ ՏԵՎՈՂՈՒԹՅՈՒՆԸ			

N Ը/Կ	ԱՆՎԱՆՈՒՄԸ	Չ/Մ	ՔԱՆԱԿ	ԱՄԻՍՆԵՐ					
				1	2	3	4	5	6
1	ԱՎՏՈՒՆՔՆԱԹԱՓ ՄԱՎՏՈԱՄԲԱՐՁԻՉ „CAT,, ՖԻՐՄԱՅԻ	ՀԱՏ	1						
2	ԷՔՍԿԱԿԱՏՈՐ „CAT,,	ՀԱՏ	1						
3	ԱՎՏՈՄՈԲԻԼԱՅԻՆ ԿՈՌԷԼԿ KC-6471	ՀԱՏ	2						
4	ԱՎՏՈՒՆՔՆԱԹԱՓ ՄԵՔԵՆԱ „ԿԱՄԱԶ,,	ՀԱՏ	3						
5	ՀԵՏ-ՀԱՐԿԱԾ ՄՈՒՐԾ	ՀԱՏ	3						
6	ԵՌԱԿՑՄԱՆ ԱԳՐԵԳԱՏ CTH550	ՀԱՏ	2						
7	ԾԱԿՈՂ ԿՏՐՈՂ ԷԼԵԿՏՐԱԿԱՆ ՍԱՐՔԵՐ	ՀԱՏ	5						
8	ՁԵՌՔԻ ՊԱՐԶԱԳՈՒՅՆ ՔԱՆԴՈՂ ԳՈՐԾԻՔԱԿԱԶՄ	Կ-Տ	8						
9	ԳՈՒՅՔԱՅԻՆ ՏԱԽՏԱԿԱՄԱԾԵՐ	Կ-Տ	4						

img_DCADBC4D DCADB4D.kmp				Երևան քաղաքի «Շտապբուժօգնություն» ՓԲԸ-ին պատկանող թիվ 1, թիվ 2, թիվ 4 և թիվ 5 ենթակայանների ավտոկայանատեղիների շենքերի քանդման տարածքի բարեկարգման նախագիծ Հասցե՝ Երևան, Էրեբունի Մուրացյան փողոց 116/1				
	ՆԱԽԱԳԾԵՑ	Ա. ՄԱՐՏԻՐՈՍՅԱՆ						
				Քանդման և ապամոնտաժման աշխատանքների կազմակերպում		ՓՈՒԼ	ԹԵՐԹ	ԹԵՐԹԵՐ
						Ա.Ն.	ՔԱՎՆ-6	8
	«ԷՅ ԿԻ ԷՆ ԳՐՈՒՊ» ՍՊԸ ՏՆՕՐԵՆ Գ. ԲԵԶԻՐՅԱՆ			ՔԱՆԴՄԱՆ ԵՎ ԱՊԱՄՈՆՏԱԺՄԱՆ ԱՇԽԱՏԱՆՔՆԵՐԻ ՀԻՄՆԱԿԱՆ ՇԻՆ. ՄԵՔԵՆԱՆԵՐԻ ՊԱՎԱՋԻ ԳՐԱՖԻԿ				

N Ը/Կ	ԱՇԽԱՏԱՆՔՆԵՐԻ ԱՆՎԱՆՈՒՄԸ	ԱՄՍԻՆԵՐ					
		1	2	3	4	5	6
1	ՆԱԽԱՊԱՏՐԱՍՏԱԿԱՆ ՓՈԼԻ ԱՇԽԱՏԱՆՔՆԵՐ						
2	ՇԻՆՈՒԹՅՈՒՆ ՄՏՆՈՂ ԿՈՍՈՒՆԻԿԱՑԻԱՆԵՐԻ ԱՆՋԱՏՈՒՄ						
3	ԱՏԱՂԾԱԳՈՐԾԱԿԱՆ ԻՐԵՐԻ ՔԱՆԴՈՒՄ						
4	ՏԱՆԻՔԱԾԱԾԿՈՒՅԹԻ ՔԱՆԴՈՒՄ						
5	ՄԻՋՆՈՐՄՆԵՐԻ ԵՎ ՄԻՋՆԱՊԱՏԵՐԻ ՔԱՆԴՈՒՄ						
6	Ե/Բ ՀԱՎԱՔՈԿԻ ԾԱԾԿԻ ՍԱԼԵՐԻ ԱՊԱՄՈՆՏԱԺՈՒՄ						
7	Ե/Բ ՀԱՎԱՔՈԿԻ ՀԵԾԱՆՆԵՐԻ ԵՎ ՍՅՈՒՆՆԵՐԻ ԱՊԱՄՈՆՏԱԺՈՒՄ						
8	ԳՈՒՅՔԱՅԻՆ ՏԱԽՏԱԿԱՄԱԾԻ ՊԱՏՐԱՍՏՈՒՄ ԵՎ ՔԱՆԴՈՒՄ						
9	ՇԻՆ ԱՂԲԻ ԲԱՐՁՈՒՄ ԵՎ ՏԵՂԱՓՈԽՈՒՄ						

img_DCADBC4D DCADBC4D.bmp				Երևան քաղաքի «Շտապուժօգնություն» ՓԲԸ-ին պատկանող թիվ 1, թիվ 2, թիվ 4 և թիվ 5 ենթակայանների ավտոկայանատեղիների շենքերի քանդման տարածքի բարեկարգման նախագիծ Հասցե՝ Երևան, Էրեբունի Մուրացան փողոց 116/1			
	ՆԱԽԱԳԾԵՑ	Ա. ՄԱՐՏԻՐՈՍՅԱՆ		Քանդման և ապամոնտաժման աշխատանքների կազմակերպում	ՓՈԼ	ԹԵՐԹ	ԹԵՐԹԵՐ
					Ա.Ն.	ՔԱԿՆ-7	8
	«ԷՅ ԿԻ ԷՆ ԳՐՈՒՊ» ՍՊԸ ՏՆՕՐԵՆ Գ. ԲԵԶԻՐՅԱՆ			ՔԱՆԴԱՆ ԵՎ ԱՊԱՄՈՆՏԱԺՄԱՆ ԱՇԽԱՏԱՆՔՆԵՐԻ ԿԱՏԱՐՄԱՆ ԺԱՄԱՆԱԿԱՑՈՒՅՑ			

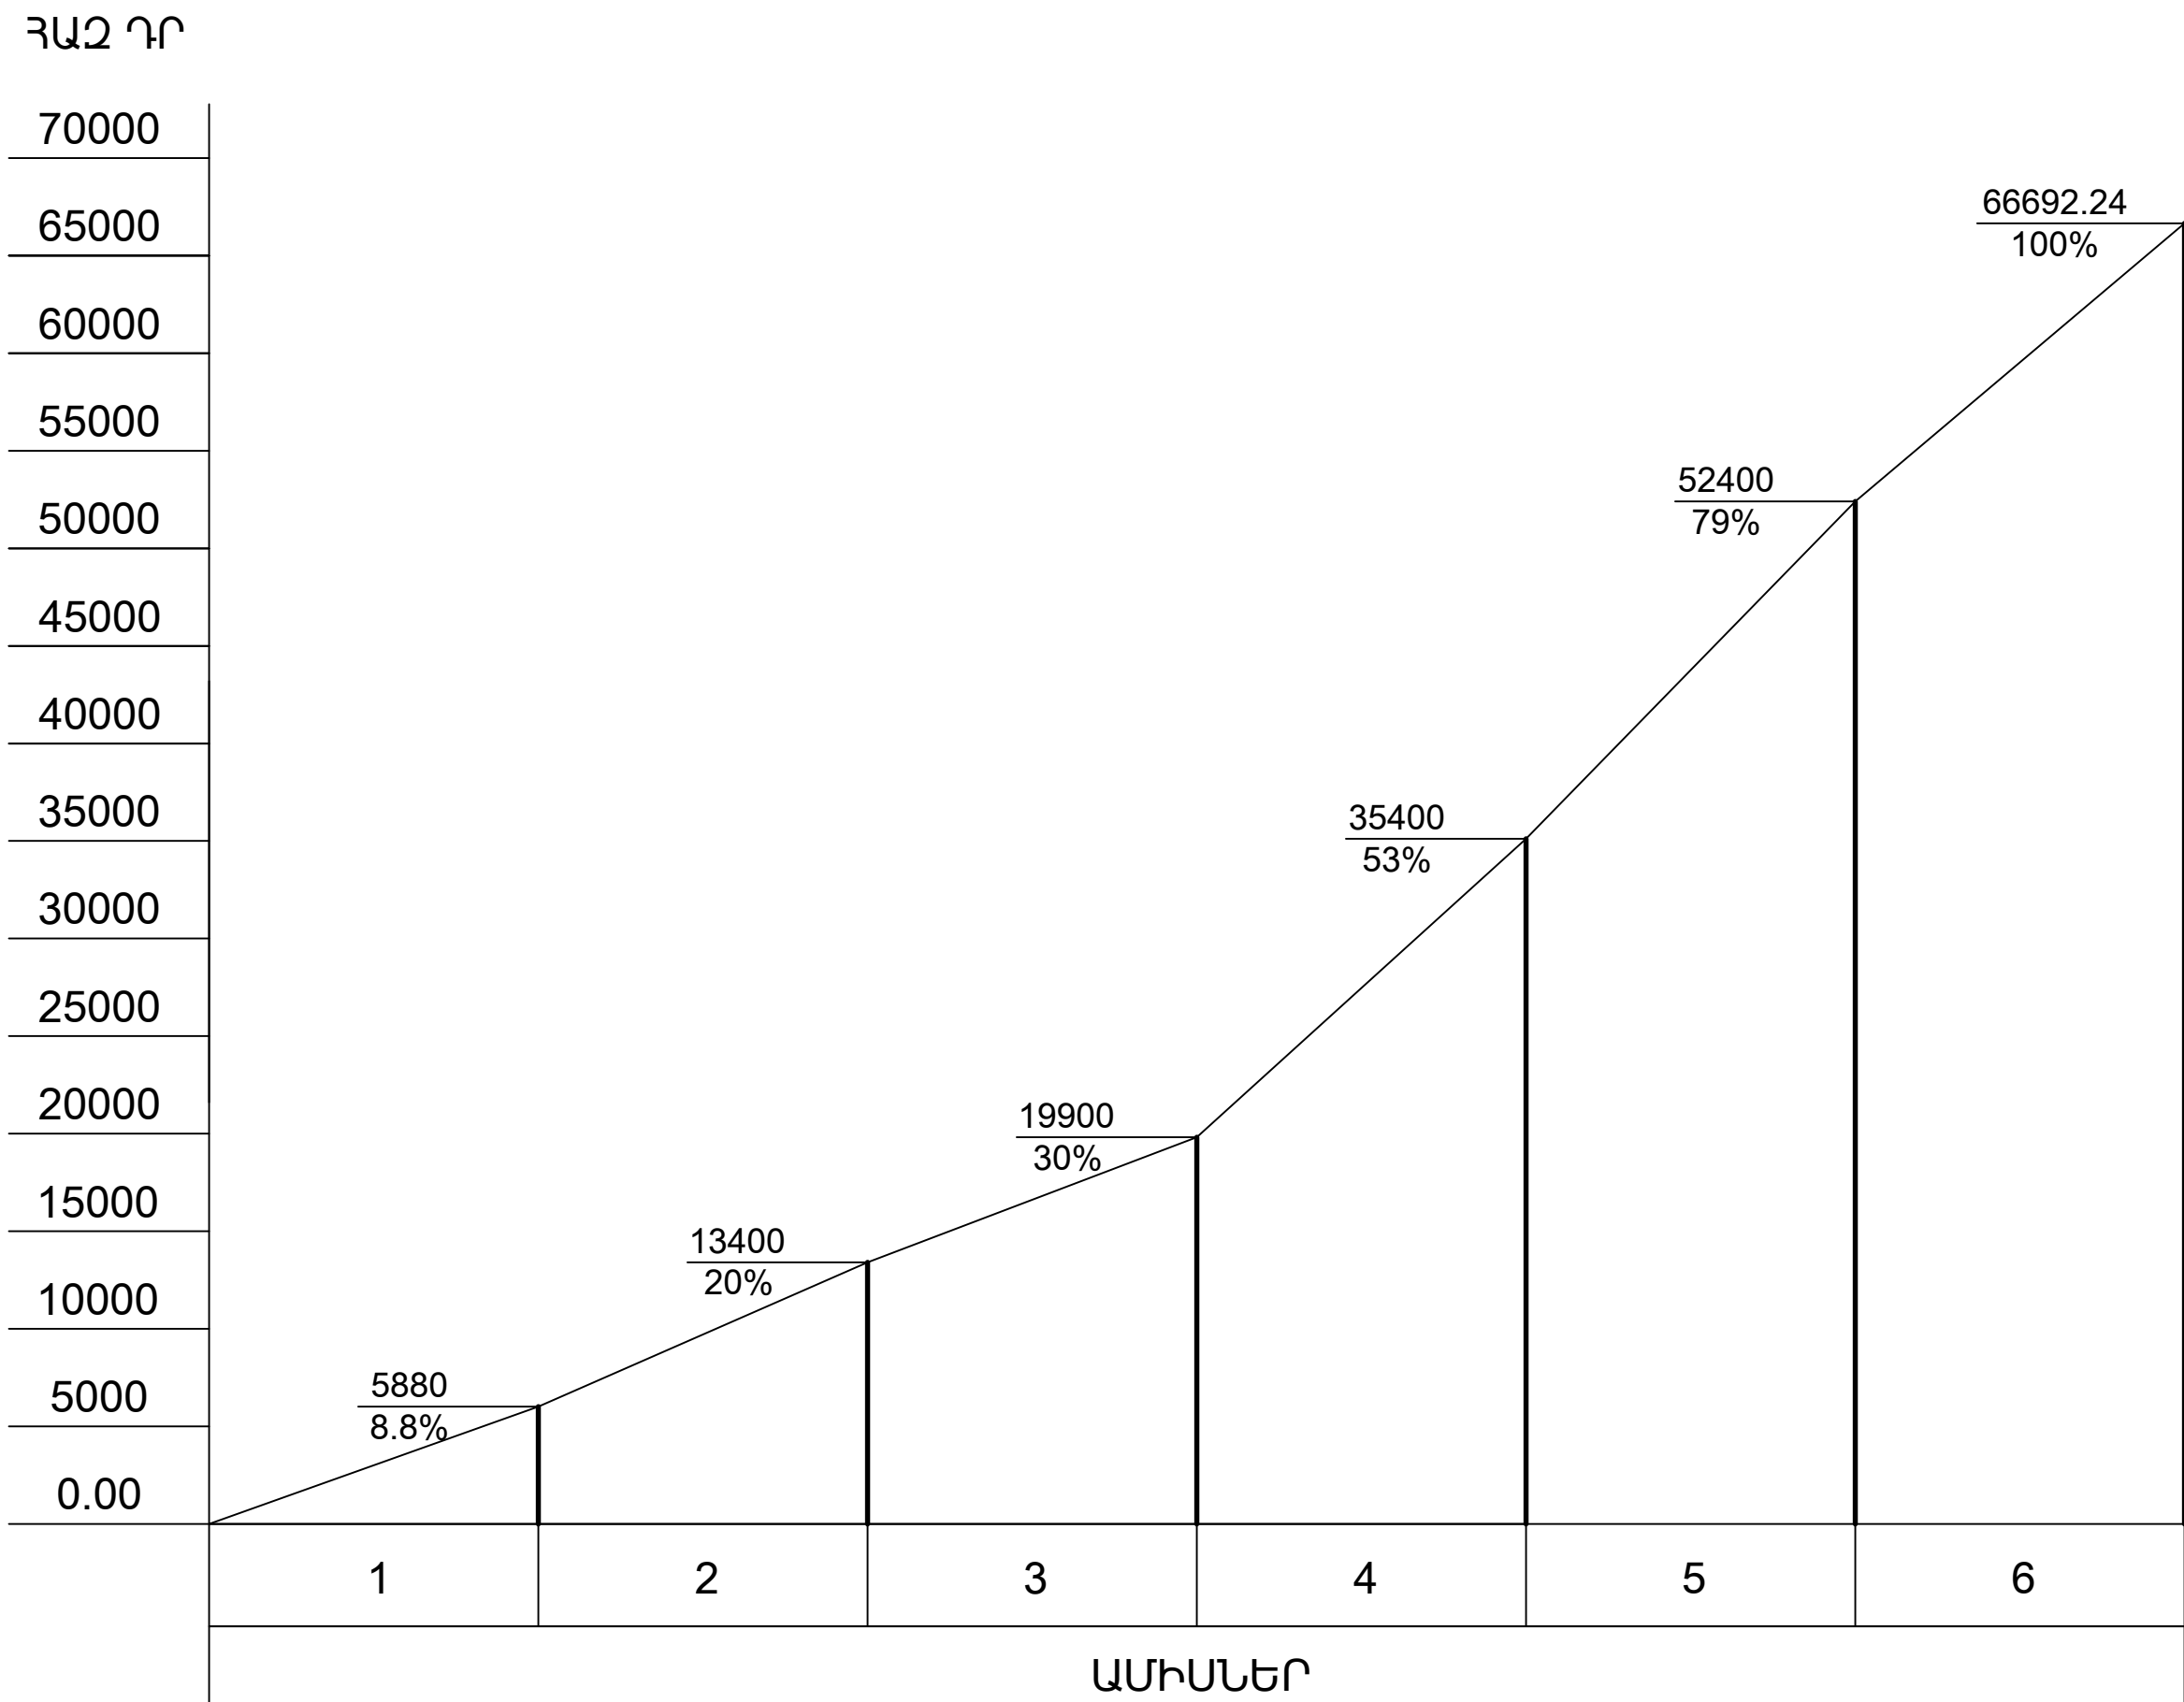

img_DCADBC4D DCADBC4D.kmp				Երևան քաղաքի «Շտապբուժօգնություն» ՓԲԸ-ին պատկանող թիվ 1, թիվ 2, թիվ 4 և թիվ 5 ենթակայանների ավտոկայանատեղիների շենքերի քանդման տարածքի բարեկարգման նախագիծ Հասցե՝ Երևան, Էրեբունի Մուրացյան փողոց 116/1			
	ՆԱԽԱԳԾԵՑ	Ա. ՄԱՐՏԻՐՈՍՅԱՆ		Քանդման և ապամոնտաժման աշխատանքների կազմակերպում	ՓՈՒԼ	ԹԵՐԹ	ԹԵՐԹԵՐ
					Ա.Ն.	ՔԱԿՆ-8	8
	«ԷՅ ԿԻ ԷՆ ԳՐՈՒՊ» ՍՊԸ ՏՆՕՐԵՆ Գ. ԲԵԶԻՐՋՅԱՆ			ՋԼԱՂԱՄԱՆ ԵՎ ԱՊԱՄՈՆՏԱԺՄԱՆ ԱՇԽԱՏԱՆՔՆԵՐԻ ԿԱՊԻՏԱԼ ՆԵՐՂՈՒՄՆԵՐԻ ԲԱՇԽՄԱՆ ԳՐԱՖԻԿ			

Անվանացանկ/Բացատրագիր

Անվանացանկ	
Թերթ	Անվանումը
Ճ-1	Անվանացանկ/Բացատրագիր
Ճ-2	Իրավիճակային հատակագիծ Մ1:2000
Ճ-3	Իրավիճակային հատակագիծ Մ1:500
Ճ-4	Քանդման հատակագիծ
Ճ-5	Բարեկարգման հատակագիծ

Բացատրագիր

Երևանի Էրեբունի վարչական շրջանի Մուրացան փողոցի 116/1 հասցեում գտնվող «Շտապբուժօգնություն» ՓԲԸ-ին պատկանող թիվ 4 ենթակայանի ավտոկայանատեղի շենքի ֆանդման տարածքի բարեկարգման նախագծը մշակվել է ԵՔ-ԳՀԽԱՇՁԲ-25/62 պայմանագրի հիման վրա:


Նախագծում նախատեսվում է հետևյալ աշխատանքները՝

- շենք և շինությունների ֆանդում,
- նախատեսել տարածքի հարթեցում և ասֆալտապատում:

Աշխատանքների ավարտից հետո իրականացնել տարածքի բարեկարգում:

			Երևան քաղաքի «Շտապբուժօգնություն» ՓԲԸ-ին պատկանող թիվ 4 ենթակայանի ավտոկայանատեղի շենքերի ֆանդման տարածքի բարեկարգման նախագիծ			
	ՃԱՐՏԱՐԱՊԵՏ	Ա. ՄԱՐՏԻՐՈՍՅԱՆ	Հասցե՝ Երևան, Էրեբունի վարչական շրջաբ, Մուրացան փողոց 116/1			
			ՃԱՐՏ.ՇԽՆ.ՄԱՍ	ՓՈՒԼ	ԹԵՐԹ	ԹԵՐԹԵՐ
				Ա.Ն.	ձ-1	ձ-5
	«ԷՅ ԿԻ ԷՆ ԳՐՈՒՊ» ՍՊԸ ՏՆՕՐԵՆ Գ. ԲԵԶԻՐԶՅԱՆ		Անվանացանկ/Բացատրագիր			


Իրավահապատկան հատակագիծ Մ1:2000

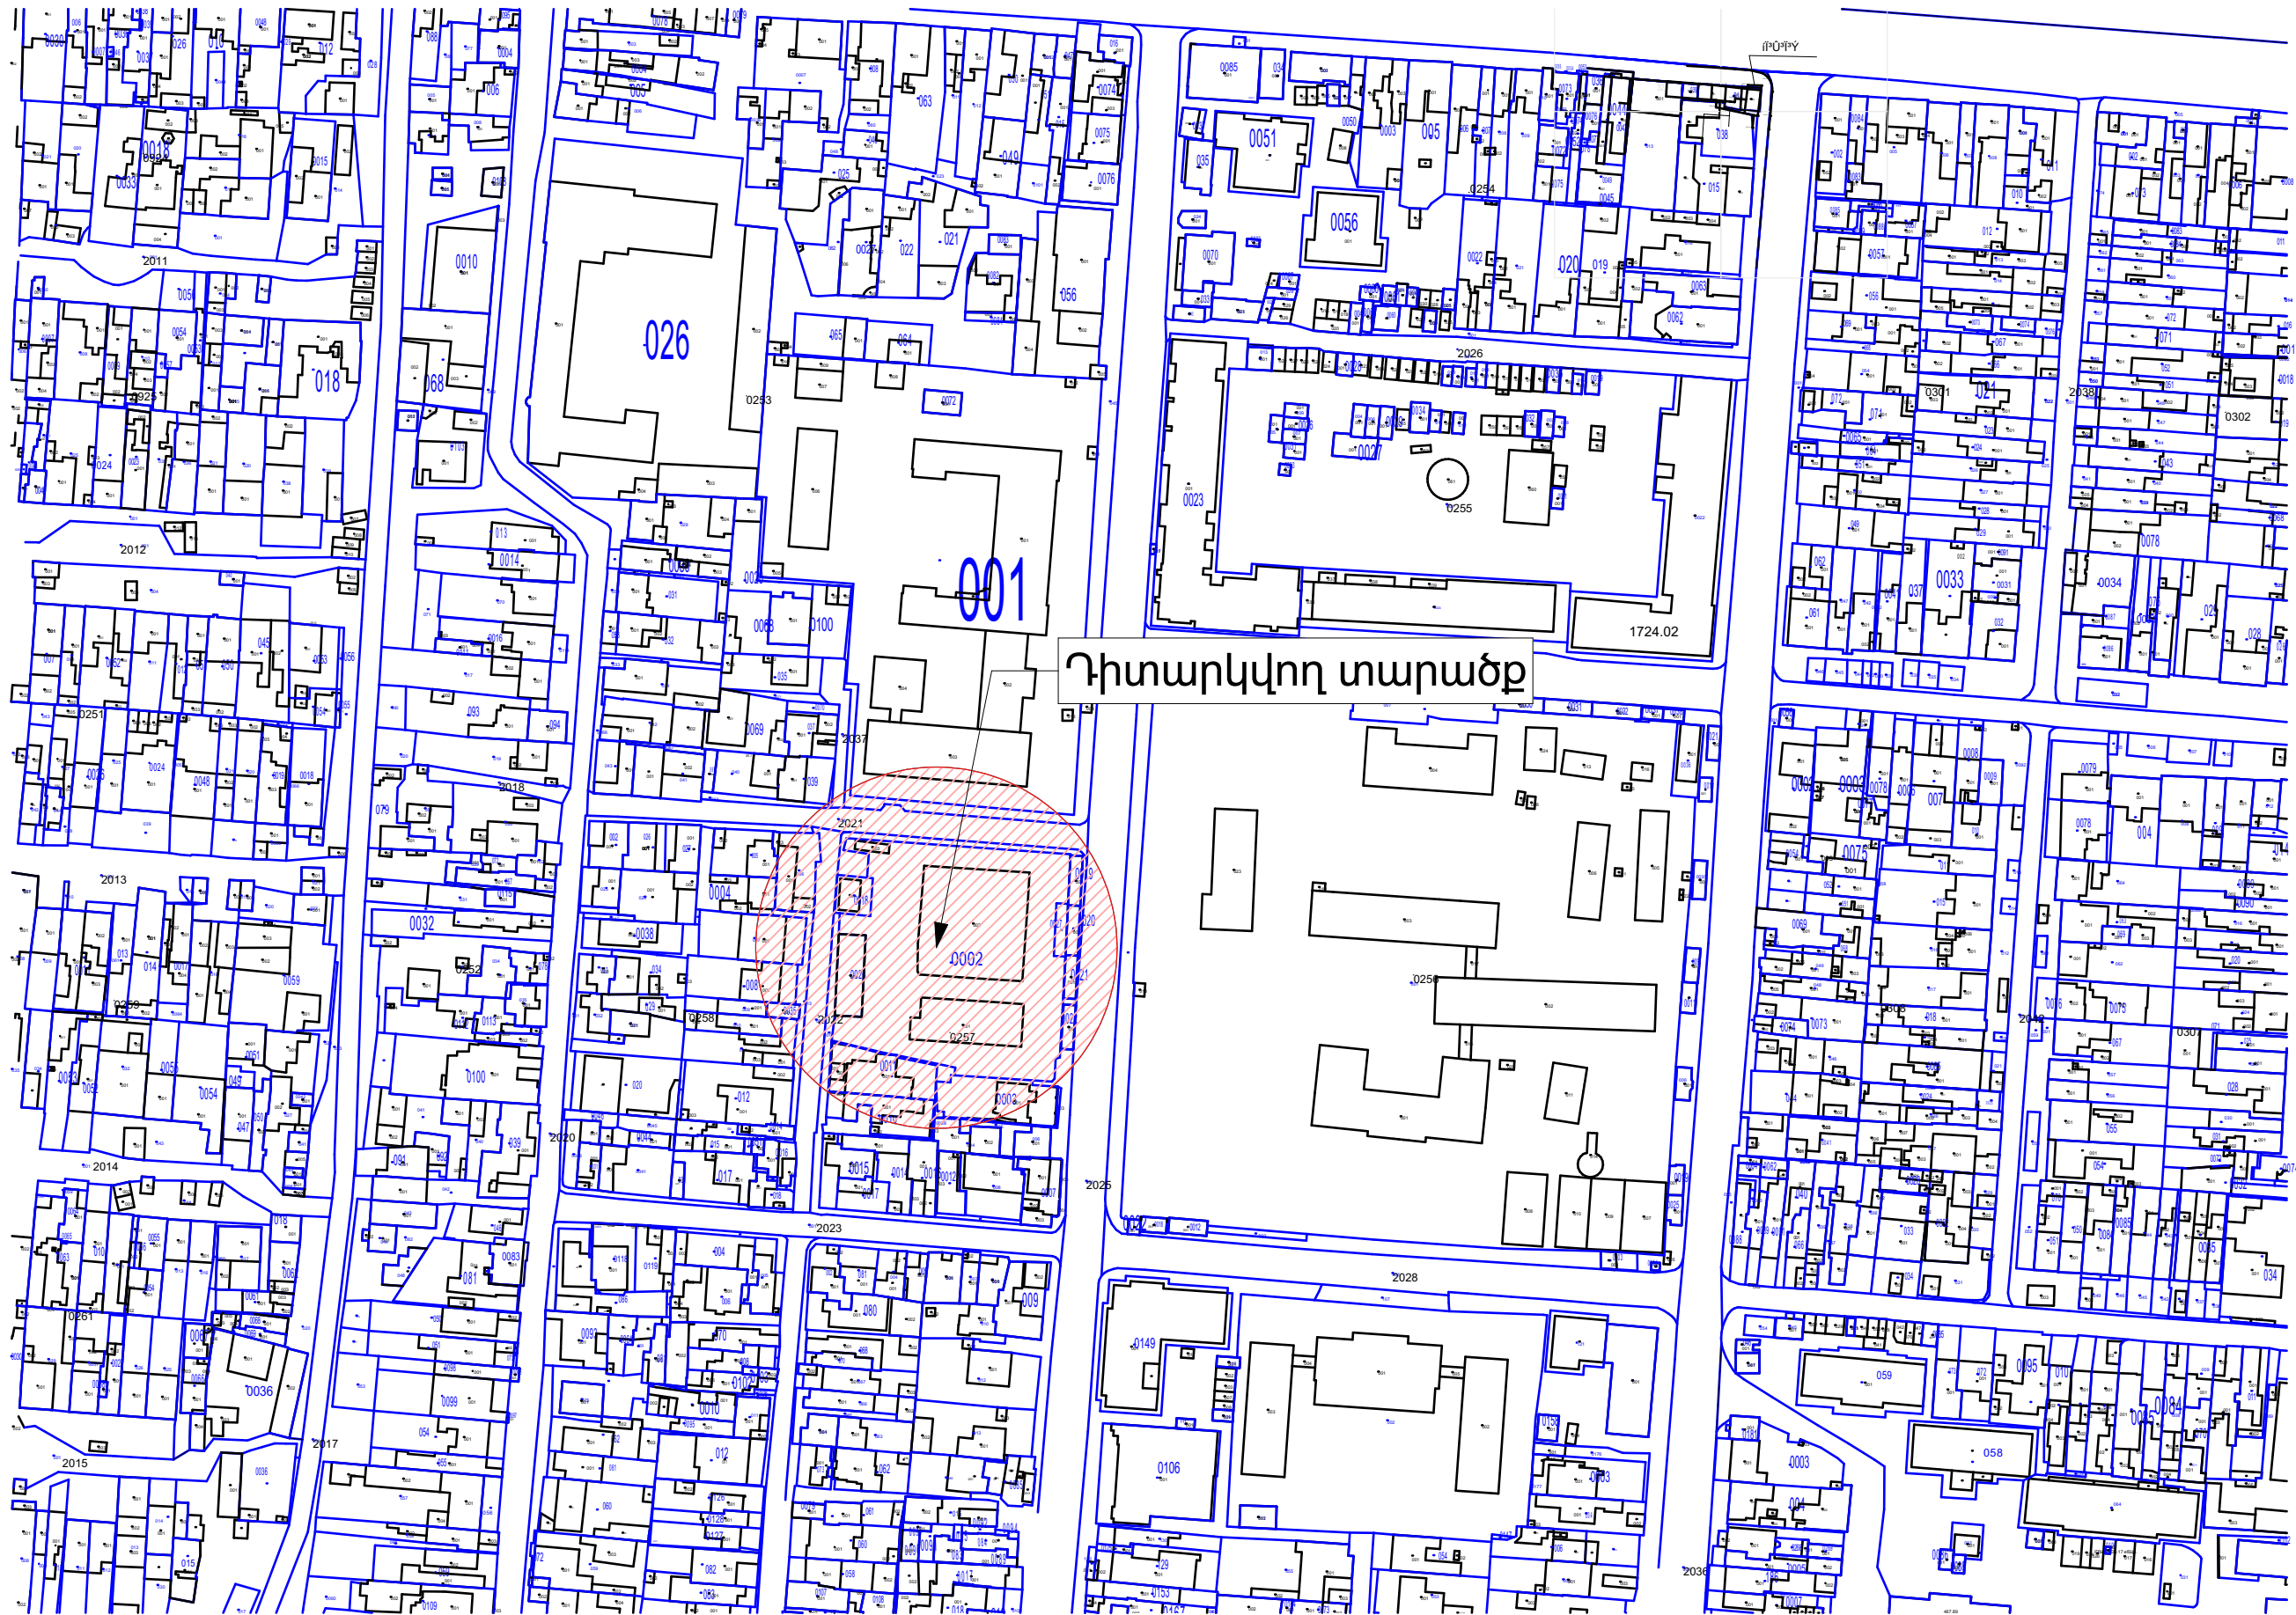

ՀԱՐՏԱՐԱՄԱՍ	Ա. ՄԱՐՏԱՐԱՄԱՍ
«ԷՅ ԿԻ ԷՆ ԳՐՈՒՊ» ՍՊԸ	ՏՆՕՐԵՆ Գ. ԲԵԶԻՋՅԱՆ

Երևան քաղաքի «Շտապուժօգնություն» ՓԲԸ-ին պատկանող քվ 4 կենտրոնականի ավտոկայանատեղի շենքերի ֆանդման տարածքի բարեկարգման նախագիծ		
Հասցե՝ Երևան, Կրեմլյան վարչական շրջաբ, Մարտարամ փողոց 116/1		
ՀԱՐՏ.ՇԻՆ.ՄԱՍ	ՓՈՒԼ	ԹԵՐԹ
	Ա.Ն.	Ճ-2
Իրավահապատկան հատակագիծ Մ1:2000		Ճ-5

Իրավիճակային հատակագիծ Մ1:500

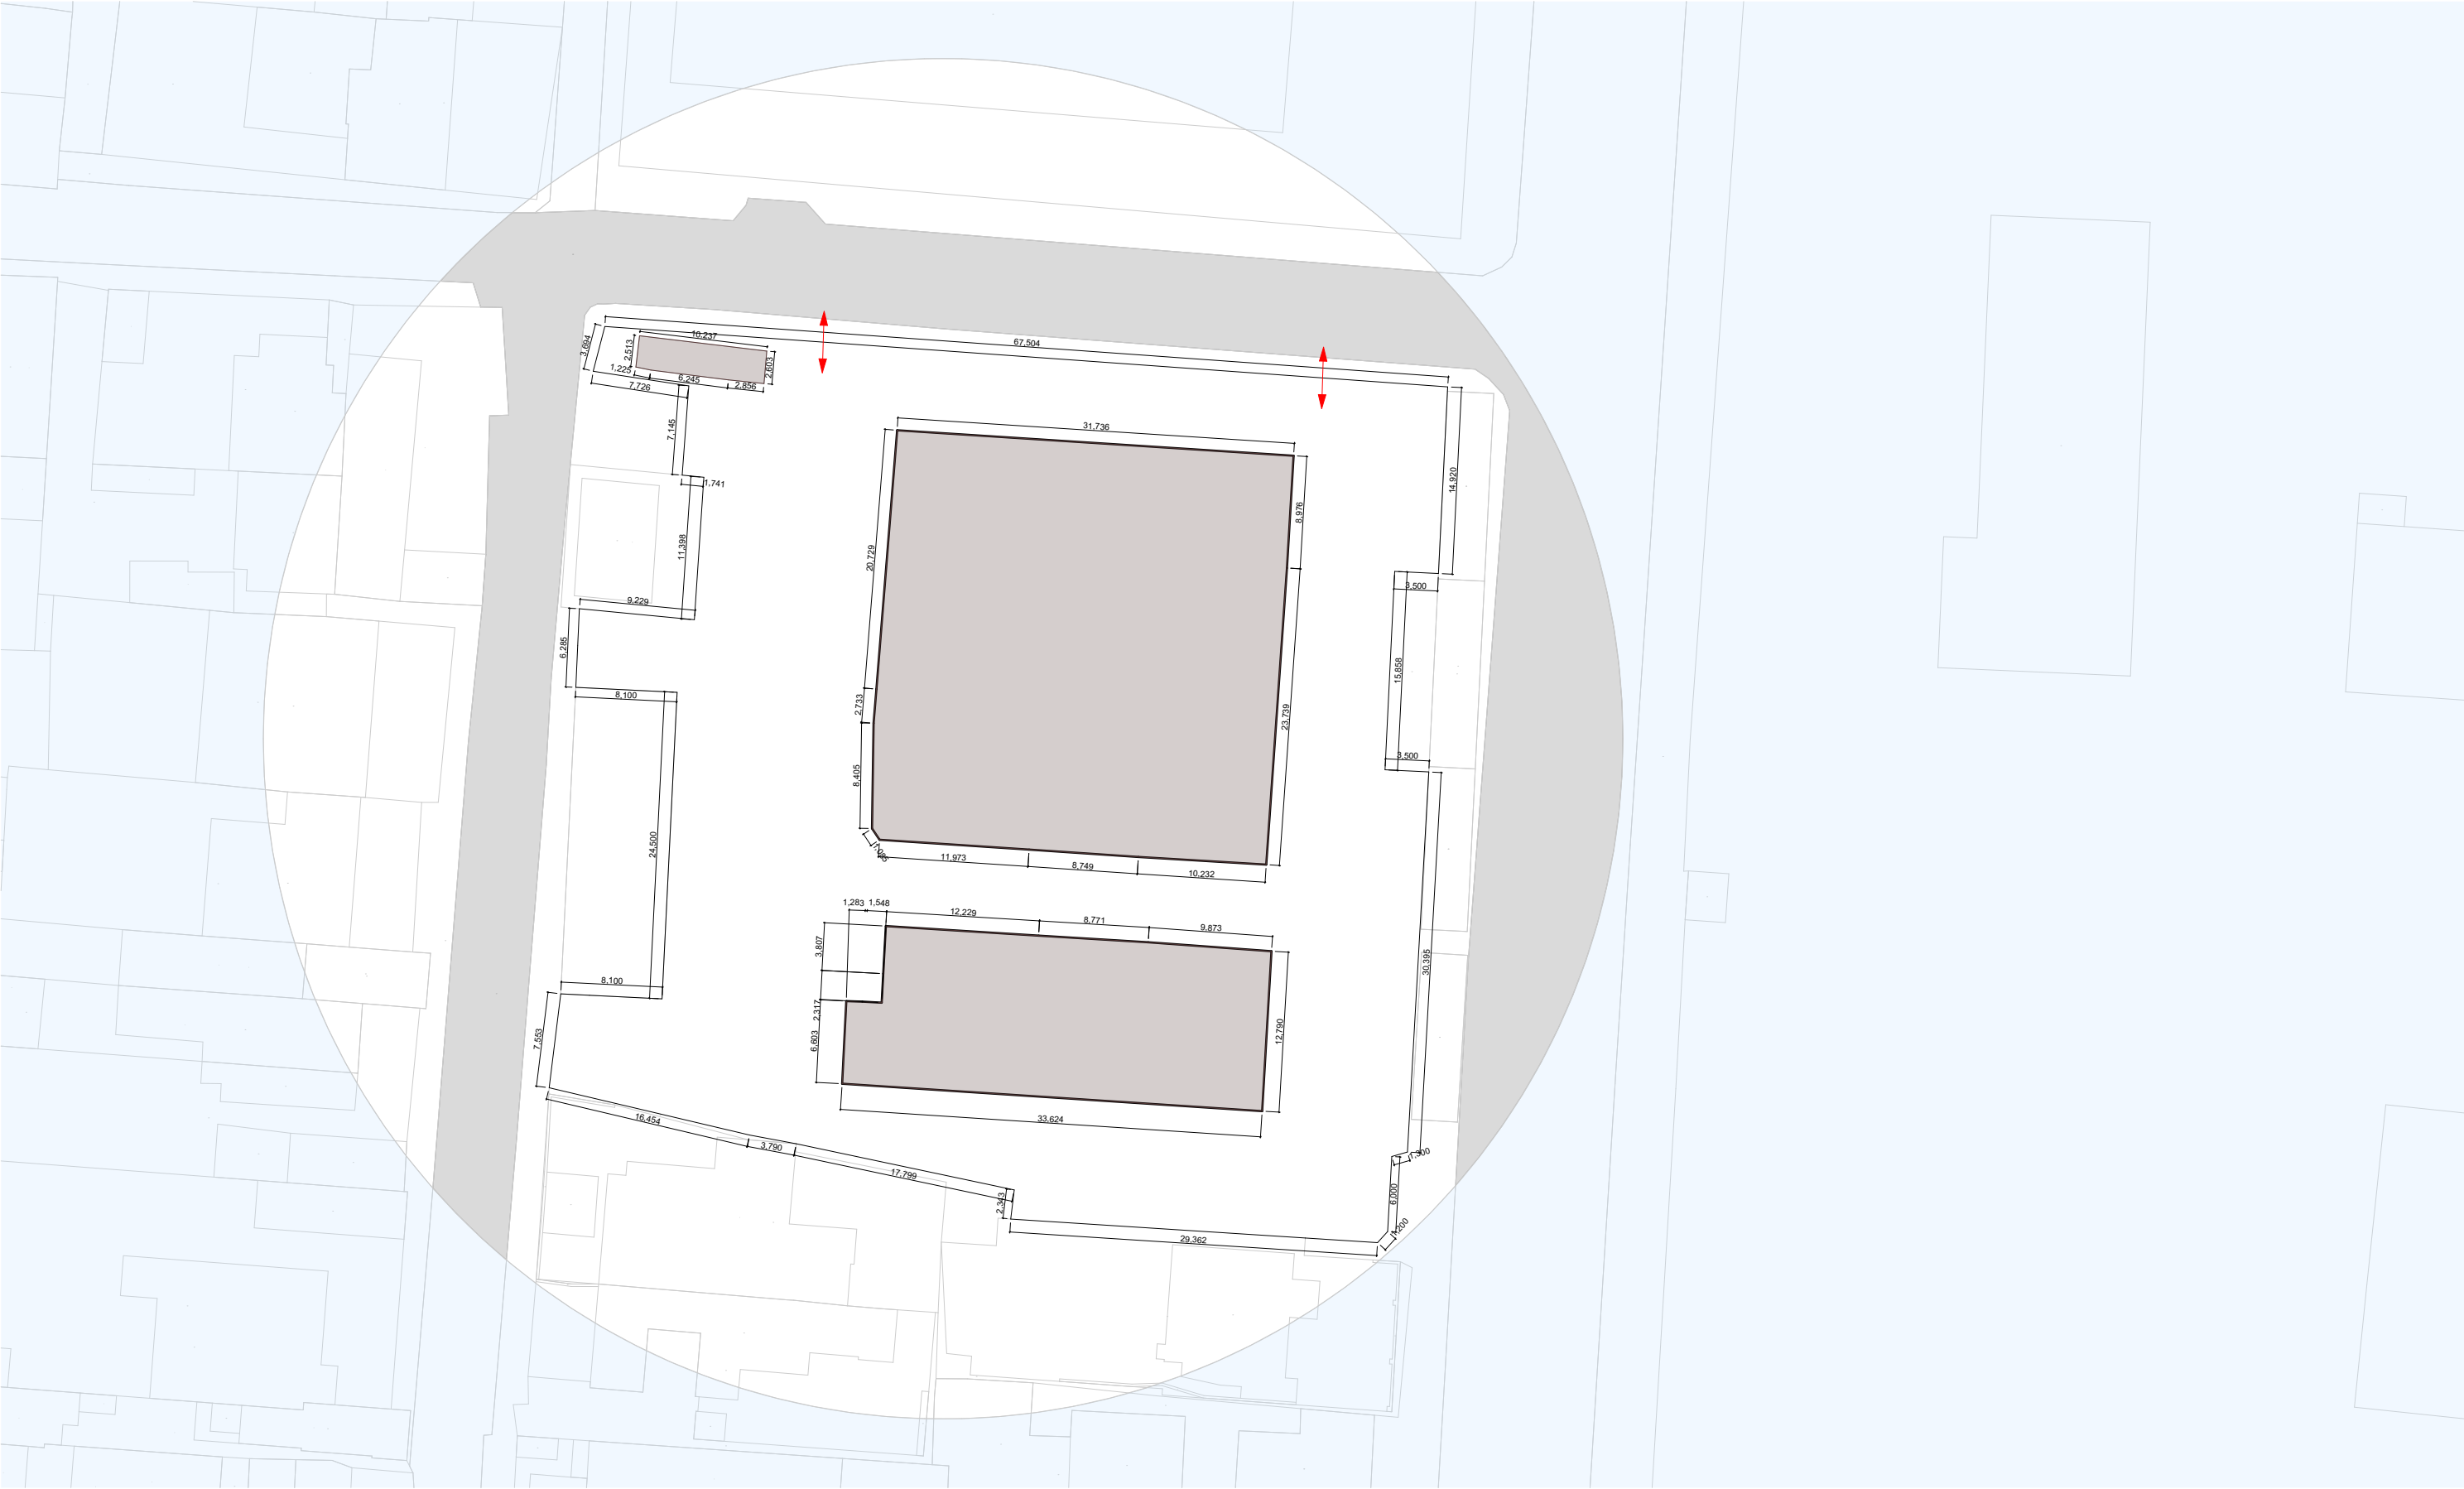


Ծանոթացում
Հողամասի մակերեսը - 4087.79 մ²



ՃԱՐՏԱՐԱՊԵՏ	Ա. ՄԱՐՏԻՐՈՍՅԱՆ	
«ԷՅ ԿԻ ԷՆ ԳՐՈՒՊ» ՍՊԸ ՏՆՕՐԵՆ Գ. ԲԵԶԻՐՋՅԱՆ		

Երևան քաղաքի «Շտապբուժօգնություն» ՓԲԸ-ին պատկանող քվա 4 ենթակայանի ավտոկայանատեղի շինարարական նախագիծը համաձայնեցնելու նպատակով		
Հասցե՝ Երևան, Կրեմլի պարսկան շրջան, Մուրադյան փողոց 116/1		
ՃԱՐՏ.ՇԻՆ.ՄԱՍ	ՓՈՒԼ	ԹԵՐԹ
	Ա.Ն.	Ճ-3
		Ճ-5
Իրավիճակային հատակագիծ Մ1:500		

Քանդման հատակագիծ

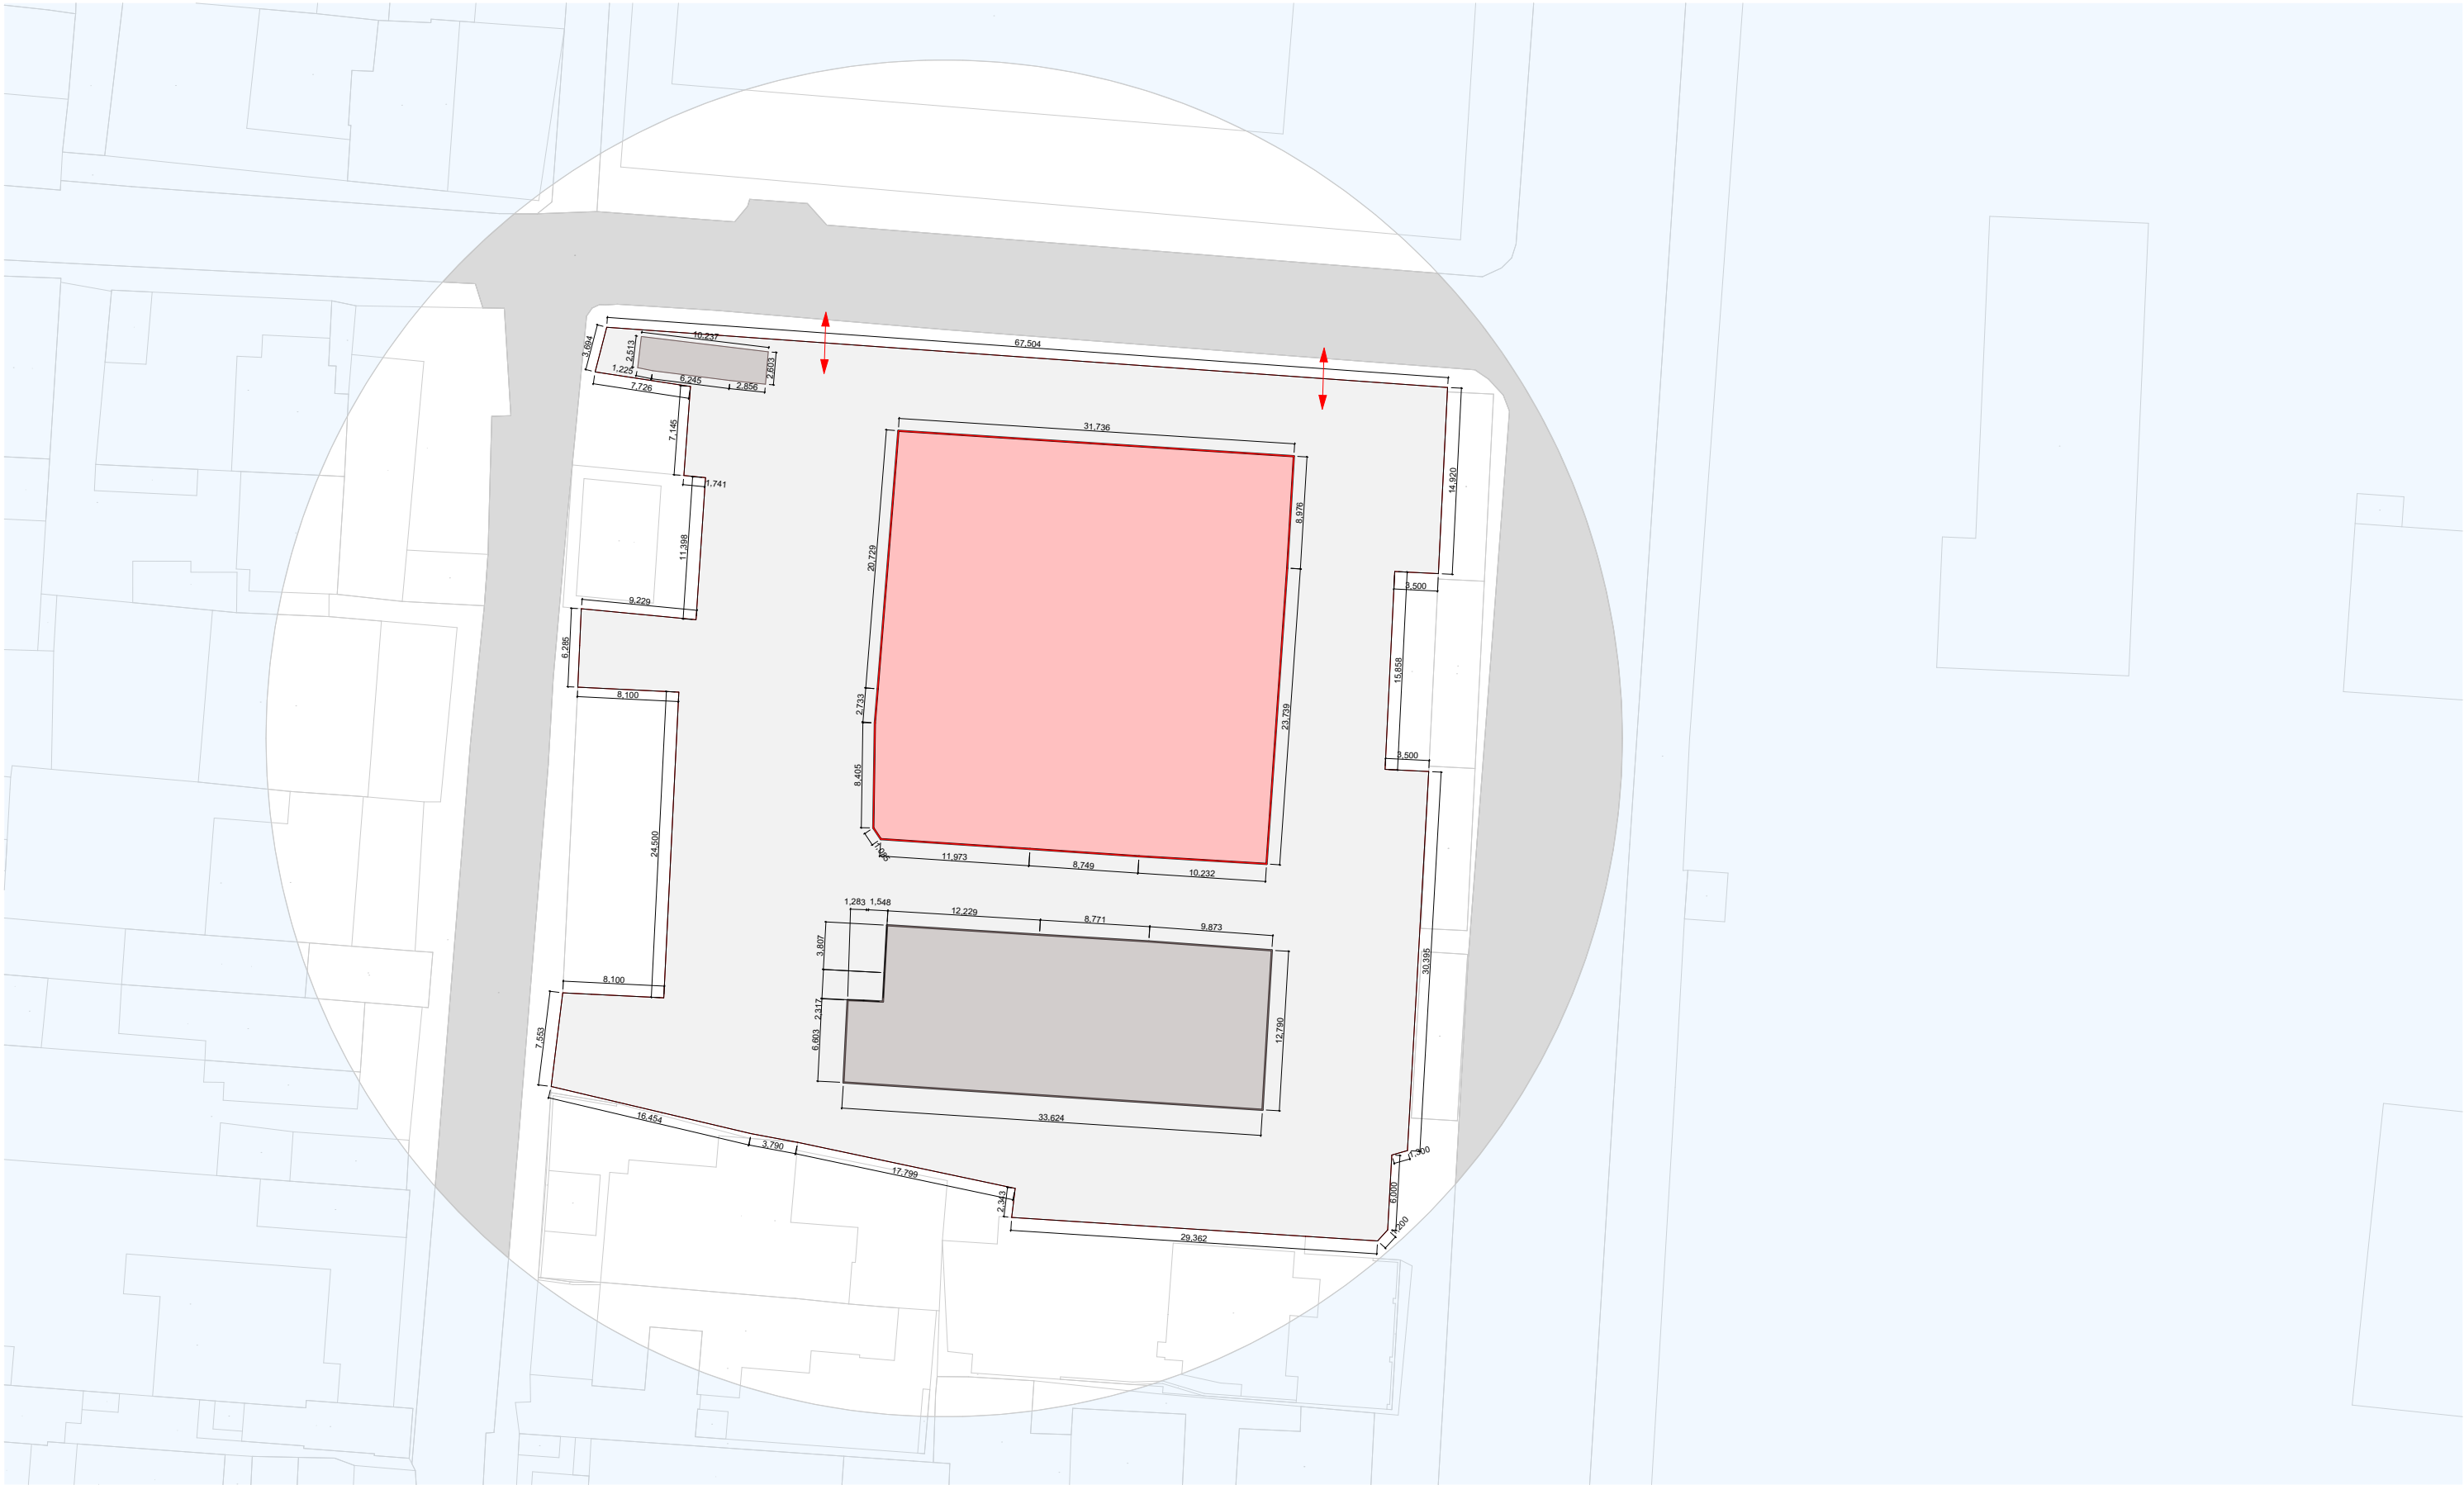




Ծանոթացում
Քանդվող շինության մակերեսը - 1044.1 մ²
Առկա ասֆալտե ծածկույթի լայնություն - 1546.5 մ²



ՃԱՐՏԱՐԱՊԵՏ	Ա. ՄԱՐՏԻՐՈՍՅԱՆ	
«ԷՅ ԿԻ ԷՆ ԳՐՈՒՊ» ՍՊԸ ՏՆՕՐԵՆ Գ. ԲԵԶԻՐՋՅԱՆ		

Երևան քաղաքի «Շտապբուժօգնություն» ՓԲԸ-ին պատկանող քվ. 4 ենթակայանի ավտոկայանատեղի շինության փլուզման տարածքի բարեկարգման նախագիծ Հասցե՝ Երևան, Կրեմլյան վարչական շրջան, Մուրադյան փողոց 116/1			
ՃԱՐՏ.ՇԻՆ.ՄԱՍ	ՓՈՒԼ	ԹԵՐԹ	ԹԵՐԹԵՐ
	Ա.Ն.	Ճ-4	Ճ-5
Քանդման հատակագիծ			

Բարեկարգման հատակագիծ

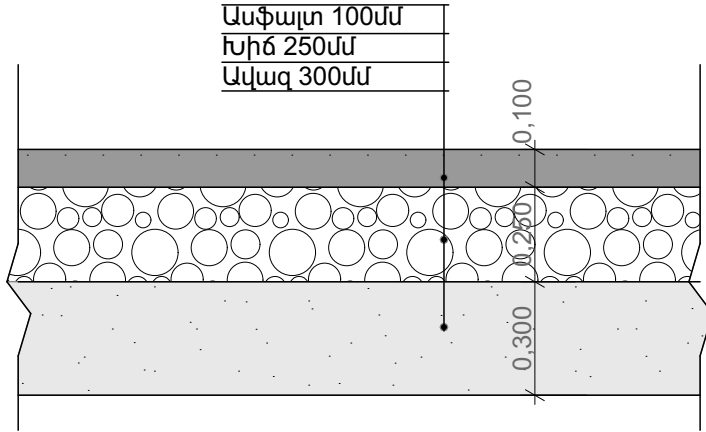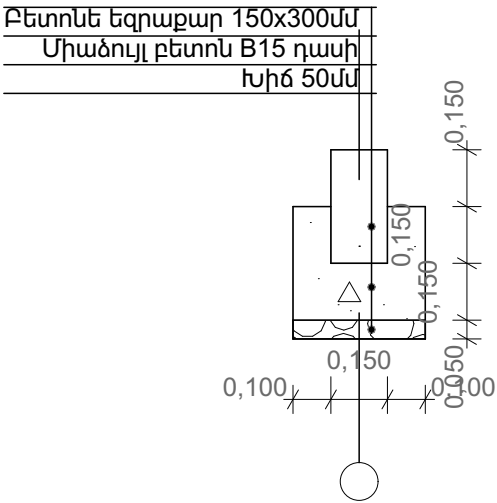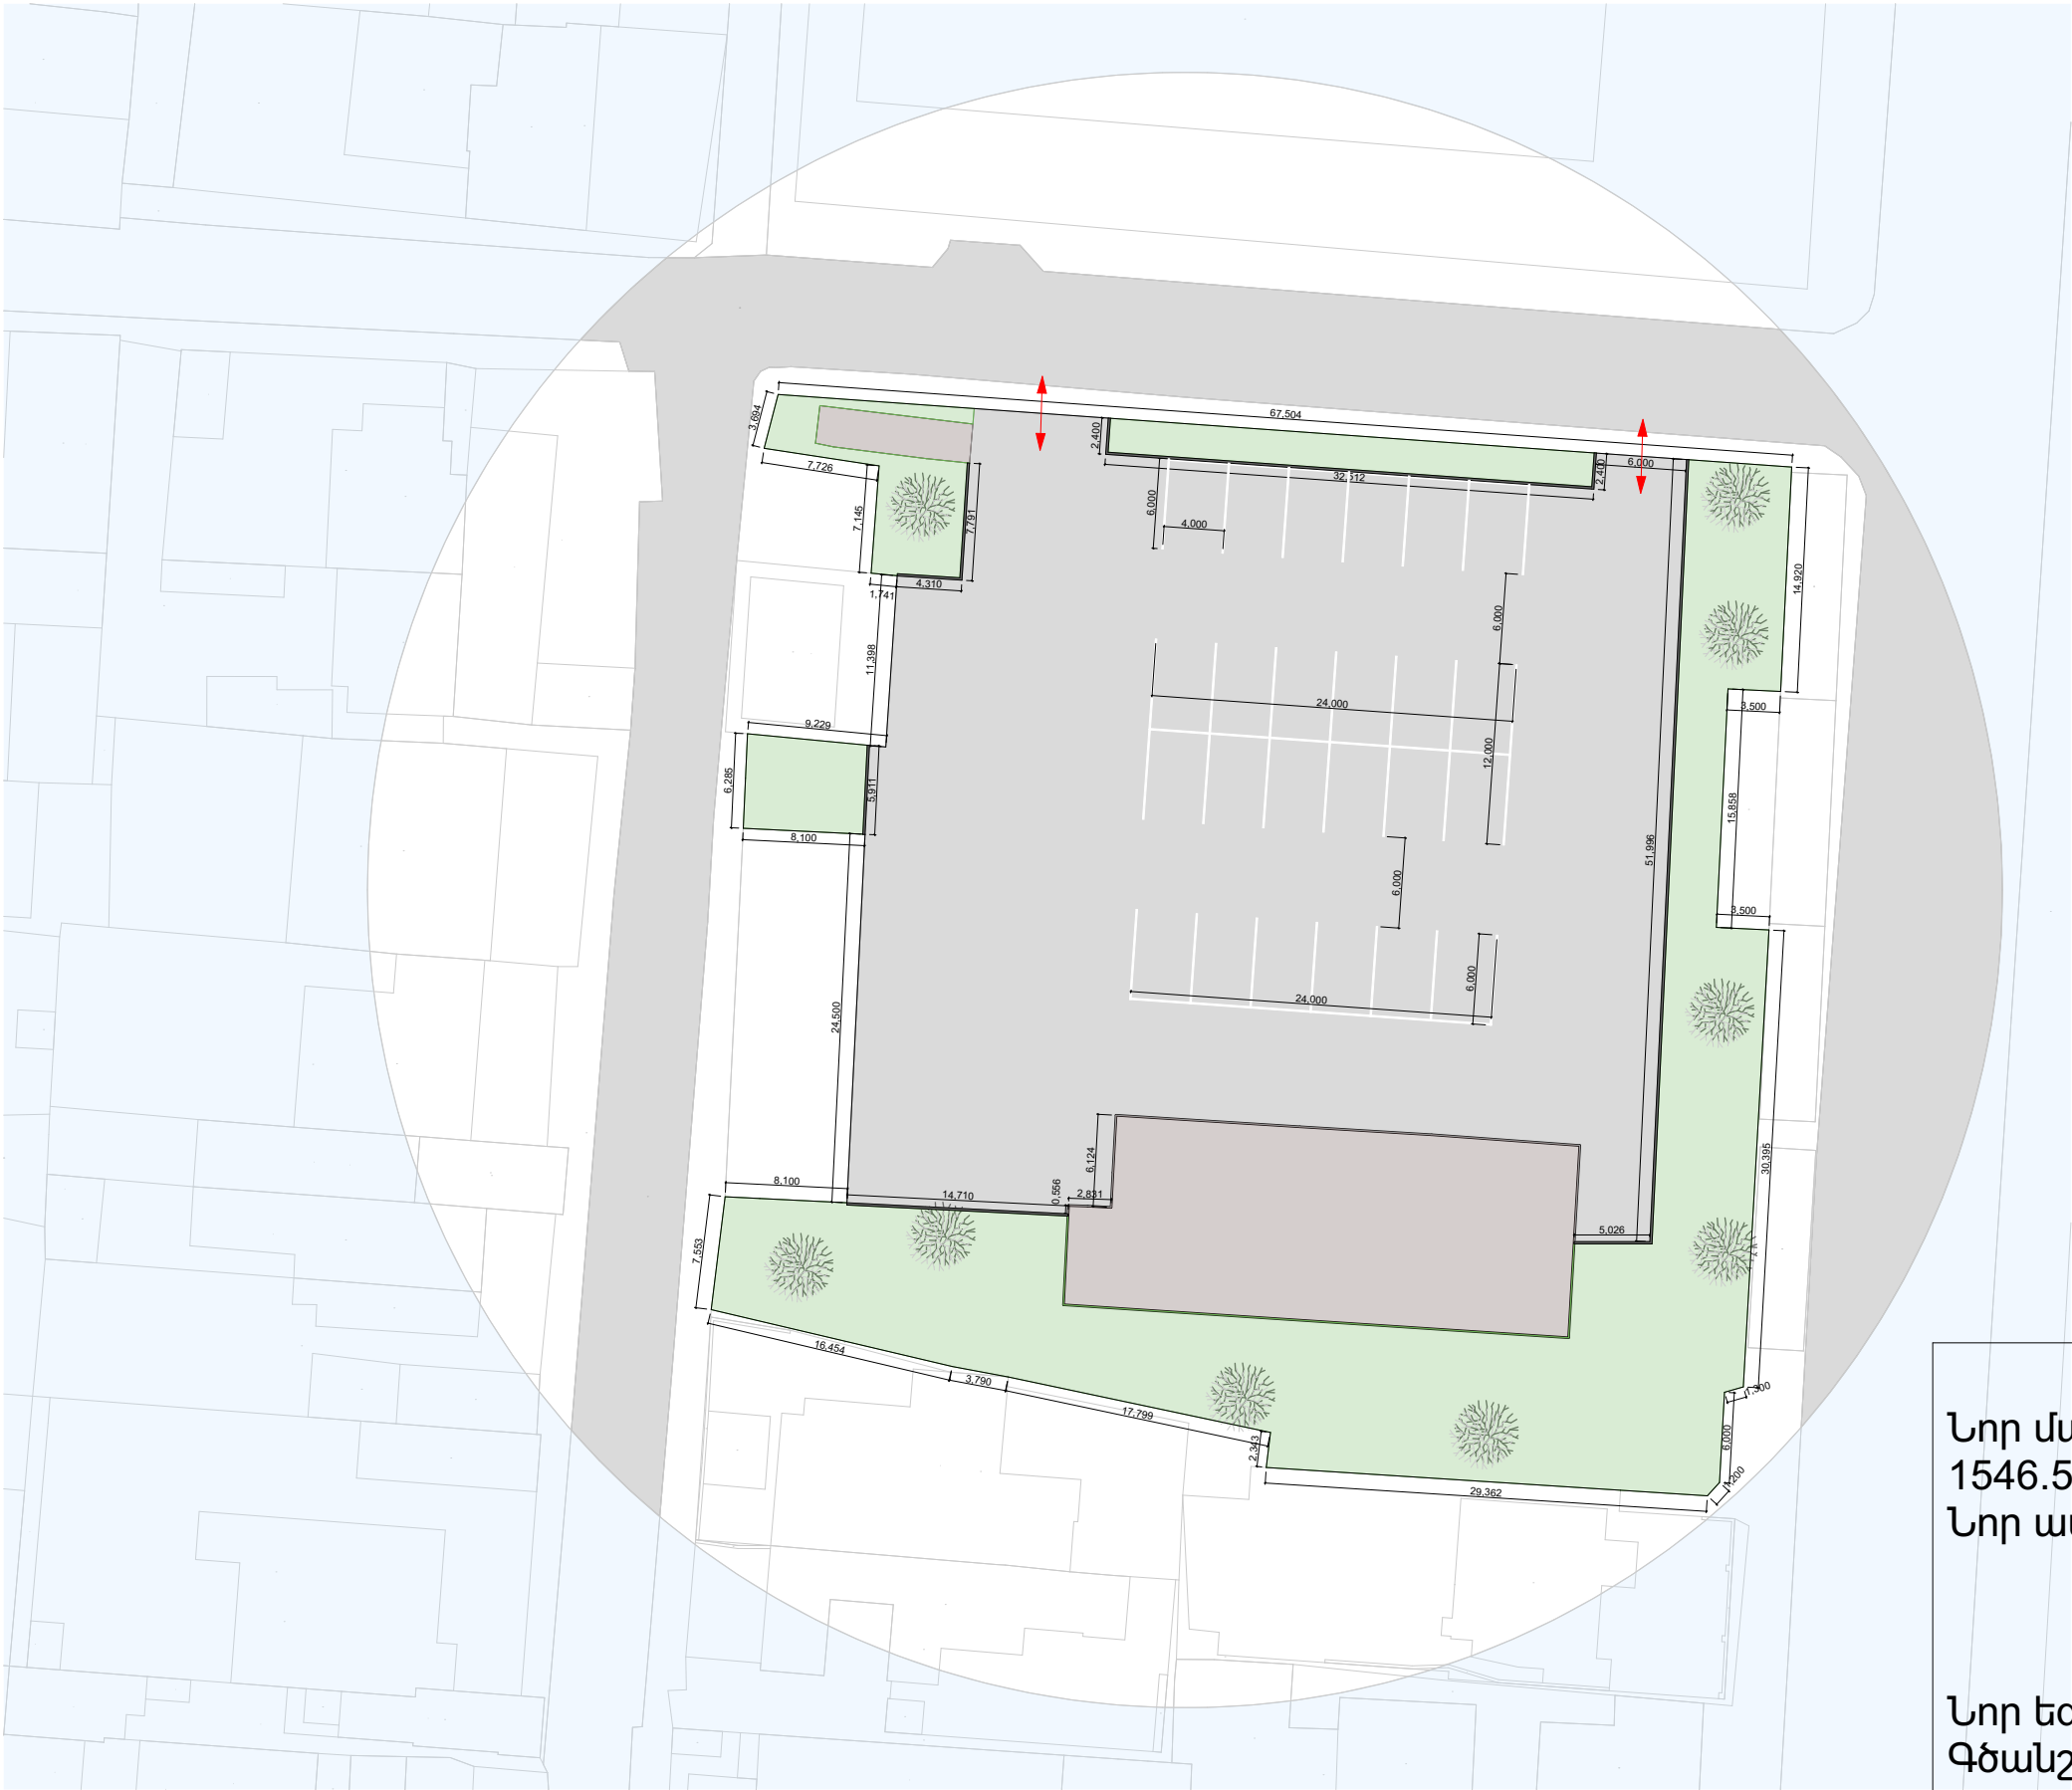

Ծանոթացում
Նոր մանրահատիկ ասֆալտի /60մմ/ իրականացում -
1546.5 մ2
Նոր ասֆալտի /100մմ/ իրականացում - 1148.4 մ2
Խիճ - 287.1 մ³
Ավազ - 344.5 մ³
Նոր եզրաքարերի իրականացում - 139.7գծմ
Գծանշումների համար ներկ /100 մմ/ - 168 գծմ



ՃԱՐՏԱՐԱՊԵՏ	Ա. ՄԱՐՏԻՐՈՍՅԱՆ
«ԷՅ ՎԻ ԷՆ ԳՐՈՒՊ» ՍՊԸ ՏՆՕՐԵՆ Գ. ԲԵԶԻՐՋՅԱՆ	

Երևան քաղաքի «Շտապբուժօգնություն» ՓԲԸ-ին պատկանող թիվ 4 ենթակայանի ավտոկայանատեղի շինման հանդեմ տարածքի բարեկարգման նախագիծ Հասցե՝ Երևան, Կրեմլի վարչական շրջաբ, Մուրադյան փողոց 116/1		
ՃԱՐՏ.ՇԽՆ.ՄԱՍ	ՓՈՒԼ	ԹԵՐԹ
	Ա.Ն.	Ճ-5
Բարեկարգման հատակագիծ		