

ԵՐԵՎԱՆ ՔԱՂԱՔԻ «ՇՏԱՊԲՈՒԺՕԳԵՆՈՒԹՅՈՒՆ» ՓԲԸ-ԻՆ ՊԱՏԿԱՆՈՂ ԹԻՎ 5
ԵՆԹԱԿԱՅԱՆԻ ԱՎՏՈԿԱՅԱՆԱՏԵՂՈՒ ՇԵՆՔԻ ՔԱՆԴՄԱՆ ՏԱՐԱԾՔԻ
ԲԱՐԵԿԱԳՄԱՆ ՆԱԽԱԳԻԾ

ՊԱՏՎԻՐԱՏՈՒ՝ ԵՐԵՎԱՆԻ ՔԱՂԱՔԱՊԵՏԱՐԱՆ

ՊԱՅՄԱՆԱԳԻՐ՝ «ԵՔ-ԲՄԽԱՇՁԲ-25/62»

ԵՐԵՎԱՆ 2025



ՏԻՏՂՈՍԱԹԵՐԹ

ԵՐԵՎԱՆ ՔԱՂԱՔԻ «ՇՏԱՊԻՈՒԺՕԳՆՈՒԹՅՈՒՆ» ՓԲԸ-ԻՆ ՊԱՏԿԱՆՈՂ ԹԻՎ 5
ԵՆԹԱԿԱՅԱՆԻ ԱՎՏՈԿԱՅԱՆԱՏԵՂՈՒ ՇԵՆՔԻ ՔԱՆԴՄԱՆ ՏԱՐԱԾՔԻ
ԲԱՐԵԿԱԳՄԱՆ ՆԱԽԱԳԻԾ

ՊԱՏՎԻՐԱՏՈՒՄ ԵՐԵՎԱՆԻ ՔԱՂԱՔԱՊԵՏԱՐԱՆ

ՊԱՅՄԱՆԱԳԻՐ՝ «ԵՔ-ԲՄԽԱՇՁԲ-25/62»

<<ԷՅ ՎԻ ԷՆ ԳՐՈՒՊ>> ՍՊԸ

ՏՆՕՐԵՆ



Գ.ԲԵԶԻՐՉՅԱՆ

ՆԱԽԱԳԻԾԻ ԳՃ



Ա.ՄԱՐՏԻՐՈՍՅԱՆ

ԵՐԵՎԱՆ 2025

1. ԲԱՑԱՏՐԱԳԻՐ - ԶԱԿՆ-1
2. ՇԻՆԳԼԽԱՏԱԿԱԳԻԾ - ԶԱԿՆ-2
3. ԶԱՆԴՄԱՆ ԵՎ ԱՊԱՍՏՈՆՏԱԺՄԱՆ ԱՇԽԱՏԱՆՔՆԵՐԻ ԿԱՏԱՐՄԱՆ ՕՐԱՑՈՒՅՑԱՅԻՆ ԳՐԱՖԻԿ -ԶԱԿՆ-3
4. ԶԱՆԴՄԱՆ ԵՎ ԱՊԱՍՏՈՆՏԱԺՄԱՆ ԱՇԽԱՏԱՆՔՆԵՐԻ ԲԱՆԿՈՐԱԿԱՆ ԿԱԴՐԵՐԻ ՊԱՅԱՆՋԻ ԳՐԱՖԻԿ -ԶԱԿՆ-4
5. ԶԱՆԴՄԱՆ ԵՎ ԱՊԱՍՏՈՆՏԱԺՄԱՆ ԱՇԽԱՏԱՆՔՆԵՐԻ ՏԵՎՈՂՈՒԹՅՈՒՆԸ -ՇԿՆ-5
6. ԶԱՆԴՄԱՆ ԵՎ ԱՊԱՍՏՈՆՏԱԺՄԱՆ ԱՇԽԱՏԱՆՔՆԵՐԻ ՀԻՄՆԱԿԱՆ ՄԵՔԵՆԱՆԵՐԻ ՊԱՅԱՆՋԻ ԳՐԱՖԻԿ -ԶԱԿՆ6
7. ԶԱՆԴՄԱՆ ԵՎ ԱՊԱՍՏՈՆՏԱԺՄԱՆ ԱՇԽԱՏԱՆՔՆԵՐԻ ՏԵՎՈՂՈՒԹՅՈՒՆԸ -ՇԿՆ-7
8. ԶԱՆԴՄԱՆ ԵՎ ԱՊԱՍՏՈՆՏԱԺՄԱՆ ԱՇԽԱՏԱՆՔՆԵՐԻ ԿԱՊԻՏԱԼ ՆԵՐԴՐՈՒՄՆԵՐԻ ԲԱՇԽՄԱՆ ԳՐԱՖԻԿ -ԶԱԿՆ-8

Սույն նախագծով նախատեսված է քանդել և ապամոնտաժել Ք. Երևան, Նոր Նորք վարչական շրջան, Թևոսյան փող. թիվ 5 հասցեում գտնվող Երևան քաղաքի «Շտապբուժօգնություն» ՓԲԸ– ին պատկանող ավտոկայանատեղիի շինությունը:

Ավտոկայանատեղիի շինությունը 1 հարկանի է, հավաքովի ե/բետոնե ծածկի սալերով, արտաքին տուֆ քարե շարվածքե պատերով:

Քանդման ենթական շինության ընդհանուր մակերեսը կազմում է 903մ², H=4.8մ բարձրությամբ:

Ըստ վերը նշված ցուցանիշների քանդման աշխատանքների նախագծով հաշվարկված է 6 ամիս քանդման և ապամոնտաժման աշխատանքների տևողություն, այդ թվում 0.5ամիս նախապատրաստական փուլի աշխատանքներ:

Քանդման աշխատանքների կազմակերպման նախագիծը կատարված է ըստ Երևան քաղաքի ավագանու 16.03.2012թ. հ 405-Ն որոշման դրույթների հիման վրա:

Քանդման աշխատանքների կատարվում է 2 փուլով`

Նախապատրաստական փուլ

Հիմնական փուլ

Նախապատրաստական փուլում կատարվում են հետևյալ աշխատանքները

- շին հրապարակի ժամանակավոր ցանկապատում
- ժամանակավոր հարթակների պատրաստում , շին աղբի կուտակման համար
- ժամանակավոր հարթակների պատրաստում հավ ե/բ սալերի համար
- շին հրապարակի ժամանակավոր ջրամատակարարում, էլեկտրամատակարարում,
- ժամանակավոր կենցաղային և գրասենյակային շարժական շինությունների տեղադրում
- շենք մտնող բոլոր կոմունիկացիաների անջատում,
- շին. հրապարակի գիշերային լուսավորվածություն,
- շին մեքենաների լվացման կետի տեղադրում,
- հակահրդեհային անվտանգության գույքերի տեղադրում
- տեղեկատվական ցուցանակի պատրաստում և տեղադրում
- պահակակետի տեղադրում
- բիոզուգարա-լվացարանի տեղադրում

Հիմնական փուլում կատարվում է շինության քանդման և ապամոնտաժման աշխատանքները ըստ նշված ժամանակացույցի:

Քանդման և ապամոնտաժման աշխատանքները պետք է կատարել ըստ նշված ժամանակացույցի և օրացույցային գրաֆիկի:

Բոլոր տիպի քանդման և ապամոնտաժման աշխատանքները պետք է կատարել պահպանելով անվտանգության տեխնիկայի կանոնները ըստ ՍՆԻՊ III-IV-2008-ի դրույթների, մասնավորապես մշակելով լրացուցիչ միջոցառումներ արտացոլելով աշխատանքների կատարման նախագծում ԱԿՆ/:

Ե/բ կոնստրուկցիաների նախագծային բռնիչների բացակայության դեպքում մշակել Նոր բռնիչներ, ստուգելով համապատասխան բեռով:

Քանդման և ապամոնտաժման աշխատանքների համար ընտրված է ավտոմոբիլային կռունկ KC-6471 մակնիշի:

Ապամոնտաժման աշխատանքներում զբաղված բրիգադի անդամները /18տարին լրացած/ պետք է շինարարության ղեկավարի կողմից ստանան հատուկ կարգադիր-թույլտվություն տվյալ աշխատանքի կատարման համար և համապատասխան հրանգավորումներ, հանձնելով ստացած գիտելիքների համար քննություն, որը վավերացնում է հատուկ ակտ-թույլտվությամբ:

Պատերի և միջնապատերի քանդման համար նախատեսված է գույքային տախտակամածեր անվտանգության բազրիքներով:

Քանդումից առաջացած շին աղբը տեղափոխվում է ավտոինքնաթափ մեքենաների միջոցով աղբավայր: Պիտանի շին նյութերը տեղափոխվում է պատվիրատուի կողմից նշված պահեստային տարածքներ:

Անվտանգության տեխնիկայի վերաբերյալ բոլոր հրանգավորումները վավերացնել վարման մատյաններում սույն աշխատանքում զբաղված մասնագետի ստորագրությամբ:

Շին. հրապարակը կազմակերպելիս ղեկավարվել հակահրդեհային անվտանգության վարչության կողմից հաստատված դրույթներով, շին. հրապարակի հակահրդեհային անվտանգության պատասխանատվությունը կրում է անմիջապես շինարարության ղեկավարը կամ նրան փոխարինող անձը:

Ամբողջ շինարարության ընթացքում կատարել միջոցառումներ շրջակա միջավայրի պահպանության վերաբերյալ: Թույլ չտալ թունավոր արտանետումների նորմայից ավել քանակություններ դեպի մթնոլորտ, շին. մեքենաները շին. հրապարակ պետք է մտնեն և դուրս գան մաքուր վիճակով: Շին աղբով բարձված մեքենաների թափքը պետք է թրջել և ծածկել պոլիէթիլենային թաղանթներով թույլ չտալով փոշու անպի գոյացություններ: Ապահովվել փոշեպաշտպանիչ միջոցառումներ համապատասխան փոշեկլանիչ սարքեր, փոշեպաշտպան թաղանթներ:

Երեկոյան ժամերին դադարեցնել աղմկոտ աշխատանքների կատարումը:


Ing_DCADBC4D DCADBC4D.bmp				Երևան քաղաքի «Շտապբուժօգնություն» ՓԲԸ-ին պատկանող թիվ 1, թիվ 2, թիվ 4 և թիվ 5 ենթակայանների ավտոկայանատեղիների շենքերի քանդման տարածքի բարեկարգման նախագիծ Հասցե Երևան, Նոր Նորք վարչական շրջան, Թևոսյան փող. թիվ 5			
	ՆԱՆԱԳԾԵՑ	Ա. ՄԱՐՏԻՐՈՍՅԱՆ		Քանդման և ապամոնտաժման աշխատանքների կազմակերպում	ՓՈՒԼ	ԹԵՐԹ	ԹԵՐԹԵՐ
					Ա.Ն	ԶԱԿՆ-1	8
	«ԷՅ ՎԻ ԷՆ ԳՐՈՒՊ» ՍՊԸ ՏՆՕՐԵՆ Գ. ԲԵԶԻՐՅԱՆ			ԲԱՑԱՏՐԱԳԻՐ			

- ՊԱՅՄԱՆԱԿԱՆ ՆՇԱՆՆԵՐԻ ԱՆՎԱՆՈՒՄՆԵՐԸ
- 1 ԿԵՆՑ. ԵՎ ԳՐ-ՑԻՆ ՇԱՐԺ. ՇԻՆ-ՆԵՐ
 - 2 ՊԱՅԱԿԱԿԵՏ
 - 3 ԱՆՎԱՂՈՂԵՐԻ ԼՎԱՑՄԱՆ ԿԵՏ
 - 4 ՇԻՆ ԱՂԲԻ ԿՈՒՏԱԿԱՄԱՆ ՀԱՐԹԱԿ
 - 5 Ե/Բ ՀԱՎ. ՍԱՆԵՐԻ. ԺԱՄ. ՊԱՅԵՍ. ՀԱՐԹԱԿ
 - 6 ՇԻՆ ՀՐ. ԳԻՇԵՐ. ԼՈՒՍԱԿՈՐՈՒԹ.
 - 7 ՀԱԿԱՀՐՂԵՀԱՑԻՆ ԳՈՒՅՔ
 - 8 ՇԻՆ ԱՂԲԻ ՏԵՂԱՓՈՂՄԱՆ ՏԱՐԱ
 - 9 ՇԻՆ ՀՐ. ԺԱՄԱՆ. ՑԱՆԿԱՊԱՏ
 - 10 ՍՈՒՏՔ ԵՎ ԵԼՔ ՇԻՆ ՀՐԱՊԱՐԱԿ
 - 11 ՏԵՂԵԿԱՏԿԱԿԱՆ ՑՈՒՑԱՆԱԿ
 - 12 ԱՎՏՈՍՈՐԵԻԼԱՑԻՆ ԿՈՈՒԼԿ ԿՇ-6471
 - 13 ԳՈՒՅՔԱՑԻՆ ՏԱԽՏԱԿԱՄԱԾ
 - 14 ԲԻՈԶՈՒԳԱՐԱՆ ԼՎԱՑԱՐԱՆ

ՀՐԱՀԱՆԳՆԵՐ ԸՍՏ ՇԻՆԳԼԽՀԱՏԱԿԱԳԾԻ


- ԶԱՆԴՄԱՆ ԵՎ ԱՊԱՍՈՆՏԱԺՄԱՆ ԱՇԽԱՏԱՆՔՆԵՐԸ ՍԿՍԵԼՈՒՑ ԱՌԱՋ ԿԱԶՄԵԼ ԶԱՆԴՄԱՆ ԱՇԽԱՏԱՆՔՆԵՐԻ ԿԱՏԱՐՄԱՆ ՆԱԽԱԳԻԾ (ԱԿՆ, ԿԱԶՄՎՈՒՄ Է ԿԱՊԱԼԱՌՈՒԻ ԿՈՂՄԻՑ)
- ԲՈՒՐ ՑԻՊԻ ԶԱՆԴՄԱՆ ԵՎ ԱՊԱՍՈՆՏԱԺՄԱՆ ԱՇԽԱՏԱՆՔՆԵՐԸ ԿԱՏԱՐԵԼ ՊԱՀՊԱՆԵԼՈՎ ԱՆԿՏԱՆԳՈՒԹՅԱՆ ՏԵԽՆԻԿԱՑԻ ԿԱՆՈՆՆԵՐԸ ԸՍՏ ՍՆԻՊ III-IV-2008-ԻՂՐՈՒԹՅՈՒՆԵՐԻ, ՍԱՄԱԿՈՐԱՊԵՍ ՄՇԱԿԵԼ ԼՐԱՑՈՒՑԻՉ ՄԻՋՈՑԱՌՈՒՄՆԵՐԻ
- ԶԱՆԴՄԱՆ ԵՎ ԱՊԱՍՈՆՏԱԺՄԱՆ ԱՇԽԱՏԱՆՔՆԵՐԸ ԿԱՏԱՐԵԼ ԸՍՏ ՆՇՎԱԾ ԺԱՄԱՆԱԿԱՑՈՒՅՑԻ ԵՎ ՕՐԱՑՈՒՅՑԱՑԻՆ ԳՐԱՖԻԿԻ
- ԶԱՆԴՄԱՆ ԵՎ ԱՊԱՍՈՆՏԱԺՄԱՆ ԱՇԽԱՏԱՆՔՆԵՐԸ ՍԿՍԵԼ ՀԱՄԱՊԱՏԱՍԽԱՆ ԶԱՆԴՄԱՆ ԹՈՒՅԿՈՒԹՅՈՒՆ ՍՏԱՆԱԼՈՒՑ ՀԵՏՈ
- ԱՍԲՈՂՋ ԶԱՆԴՄԱՆ ԵՎ ԱՊԱՍՈՆՏԱԺՄԱՆ ԱՇԽԱՏԱՆՔՆԵՐԻ ԸՆԹԱՑՈՐԻՄ ԿԱՏԱՐԵԼ ՇՐՋԱԿԱ ՄԻՋԱԿԱՑԻԻ ՊԱՀՊԱՆՈՒԹՅԱՆ ԿԵՐԱԲԵՐՅԱԼ (ՏԵՍ ԲԱՑԱՏՐԱԳԻՐԸ)

ՏԵՂԵԿԱՏԿԱԿԱՆ ՑՈՒՑԱՆԱԿ ՏԵՍՔ 2-2

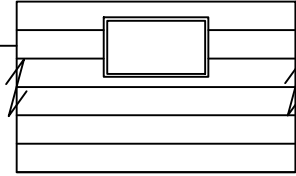

- ՊԱՏԿԻՐԱՏՈՒ _____
- ԳԼԽ. ԿԱՊԱԼԱՌՈՒ _____
- ԱՆԿՏ-ԹՅԱՆ, ՃԱՐ-ԳԵՏ. _____
- ԶԱՆ. ԹՈՒՅԼՏԿՈՒԹՅՈՒՆ _____

ՇԻՆ. ՀՐԱՊԱՐԱԿԻ ԺԱՄԱՆԱԿԱՎՈՐ ՑԱՆԿԱՊԱՏ ՏԵՍՔ 1-1

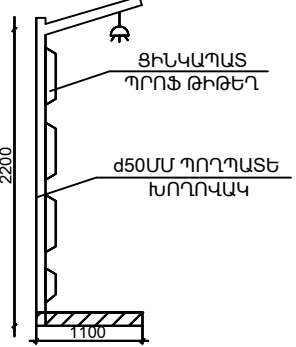


- ԾԱՆՈՒՑՈՒՄ
- ԶԱՆԴՄԱՆ ԵՆԹԱԿԱ ՇԻՆՈՒԹՅՈՒՆ՝ ԱՎՏՈԿԱՑԱՆԱՏԵՐԻ
 - ԸՆԴՀԱՆՈՒՐ ՄԱԿԵՐԵՍԸ S=903մ²
 - ԱՌԱՋԱՑԱԾ ՇԻՆ ԱՂԲԻ ԾԱՎԱԼԸ՝ 1764տն
 - ՀԱՎ. Ե/Բ ԿՈՆՍ-ՆԵՐԻ ԾԱՎԱԼԸ՝ 670տն
 - ԿԵՆՑԱՂԱՅԻՆ ԱՂԲԻ ԾԱՎԱԼԸ՝ 0.75տն

img_DCADBC4D DCADBC4D.kmp				Երևան քաղաքի «Շտապբուժօգնություն» ՓԲԸ-ին պատկանող թիվ 1, թիվ 2, թիվ 4 և թիվ 5 ենթակայանների ավտոկայանատեղիների շենքերի քանդման տարածքի բարեկարգման նախագիծ Հասցե: Երևան, Նոր Նորք վարչական շրջան, Թևոյան փող. թիվ 5			
	ՆԱԽԱԳԾԵՑ	Ա. ՄԱՐՏԻՐՈՍՅԱՆ					
				Քանդման և ապամոնտաժման աշխատանքների կազմակերպում	ՓՈՒԼ	ԹԵՐԹ	ԹԵՐԹԵՐ
					Ա.Ն.	ՔԱՎՆ-2	8
		«ԷՅ ԿԻ ԷՆ ԳՐՈՒՊ» ՍՊԸ ՏՆՕՐԵՆ Գ. ԲԵԶԻՐՅԱՆ			ԶԱՆԴՄԱՆ ԵՎ ԱՊԱՍՈՆՏԱԺՄԱՆ ԱՇԽԱՏԱՆՔՆԵՐԻ ԿԱՏԱՐՄԱՆ ՕՐԱՑՈՒՅՑԱՑԻՆ ԳՐԱՖԻԿ		

N Ը/Կ	ԱՇԽԱՏԱՆՔՆԵՐԻ ԵՎ ԾԱԽՍԵՐԻ ԱՆՎԱՆՈՒՄԸ	ԱՐԺԵՔԸ ԸՍՏ ՀԱՎԱՔ ՆԱԽԱՀԱՇՎԻ ՀԱՁ. ԴՐ.	ԱՄԻՍՆԵՐ					
			1	2	3	4	5	6
1	ՔԱՆԴԱՆ ԵՎ ԱՊԱՍՈՆՏԱԺՄԱՆ ԱՇԽԱՏԱՆՔՆԵՐ, ՇԻՆ ԱՂԲԻ ԵՎ Ե/Բ ԿՈՆՍՏՐՈՒԿՑԻԱՆԵՐԻ ՏԵՂԱՓՈԽՈՒՄՈՎ	24069.1	3000	7000	11000	16000	21000	24069.1
2	ԲԱՐԵԿԱՐԳՄԱՆ ԱՇԽԱՏԱՆՔՆԵՐ	31710.75				9400	21800	31710.75
3	ԺԱՄԱՆԱԿԱՎՈՐ ՇԻՆՈՒԹՅՈՒՆՆԵՐ	418.35	418.35					
4	ԱՅԼ ԾԱԽՍԵՐ	15928.47	2700	6400	9100	11800	13000	15928.47
	Ը Ն Դ Ա Մ Ե Ն Ը	72126.67						
I	ԿԱՊ. ՆԵՐԴՐՈՒՄՆԵՐԻ ԲԱՇԽՈՒՄԸ ԸՍՏ ԱՄԻՍՆԵՐԻ	72126.67	6118.35	13818.35	20518.35	37618.35	56218.35	72126.67
II	ՄԵԿ ԱՇԽԱՏՈՂԻ ՄԻՋԻՆ ԱՄՍԵԿԱՆ ԱՐՏԱԴՐԱՆՔԸ	1200	1200	1200	1200	1200	1200	1200
III	ԱՇԽԱՏՈՂՆԵՐԻ ՄԻՋԻՆ ԹՎԱՔԱՆԱԿԸ	9	5	6	5	14	15	13

ԲԱՆՎՈՐԱԿԱՆ ՈՒԺԻ ՇԱՐԺՄԱՆ ԳՐԱՖԻԿ

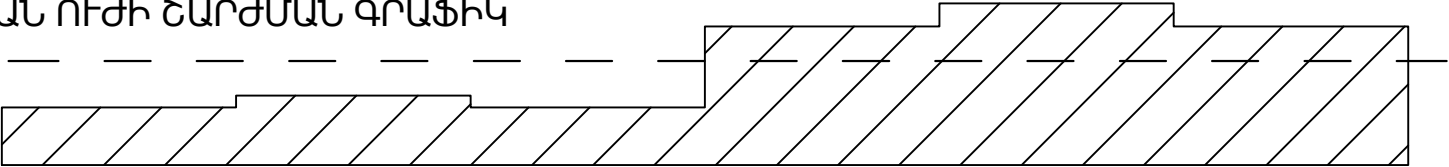

img_DCADBC4D DCADBC4D.kmp				Երևան քաղաքի «Շտապբուժօգնություն» ՓԲԸ-ին պատկանող թիվ 1, թիվ 2, թիվ 4 և թիվ 5 ենթակայանների ավտոկայանատեղիների շենքերի քանդման տարածքի բարեկարգման նախագիծ Հասցե: Երևան, Նոր Նորք վարչական շրջան, Թևոսյան փող. թիվ 5			
	ՆԱԽԱԳԾԵՑ	Ա. ՄԱՐՏԻՐՈՍՅԱՆ		Քանդման և ապամոնտաժման աշխատանքների կազմակերպում	ՓՈՒԼ	ԹԵՐԹ	ԹԵՐԹԵՐ
					Ա.Ն.	ՔԱԿՆ-3	8
	«ԷՅ ԿԻ ԷՆ ԳՐՈՒՊ» ՍՊԸ ՏՆՕՐԵՆ Գ. ԲԵԶԻՐՅԱՆ			ՔԱՆԴԱՆ ԵՎ ԱՊԱՄՈՆՏԱՅԻՄԱՆ ԱՇԽԱՏԱՆՔՆԵՐԻ ԿԱՏԱՐՄԱՆ ՕՐԱՑՈՒՅՑԱՅԻՆ ԳՐԱՖԻԿ			

N Ը/Կ	ՄԱՍՆԱԳԻՏԱԿԱՆ ԿԱԶՄԸ ՔԱՆԱԿ	Չ/Մ	ՔԱՆԱԿ	ԱՄԻՍՆԵՐ					
				1	2	3	4	5	6
1	ԳԼԽԱԿՈՐ ԿԱՊԱԼԱԽՈՒ 80%	ՄԱՐԴ	7						
2	ԵՆԹԱԿԱՊԱԼԱՌՈՒ 20%	ՄԱՐԴ	2						
	ԸՆԴԱՄԵՆԸ	ՄԱՐԴ	9						
	ԱՅԴ ԹՎՈՒՄ								
3	ԲԱՆԿՈՐ 84.5%	ՄԱՐԴ	6						
4	ԻՆԺԵՆԵՐԱ-ՏԵԽՆԻԿԱԿԱՆ ԱՆՁԱԿԱԶՄ 11%	ՄԱՐԴ	1						
5	ԾԱՌԱՅՈՂ 3.2%	ՄԱՐԴ	1						
6	ՊԱՅԱԿԱՅԻՆ ԾԱՌԱՅՈՒԹՅՈՒՆ 1.3%	ՄԱՐԴ	1						
7	ԱՇԽԱՏՈՂՆԵՐԻ ԱՌԱՎԵԼԱԳՈՒՅՆ ՔԱՆԱԿԸ	ՄԱՐԴ	15						
8	ԱՇԽԱՏԱՏԱՐՈՒԹՅՈՒՆԸ ՄԱՐԴ/ՕՐ	ՄԱՐԴ/ՕՐ	1350						

img_DCADBC4D DCADB4D.bmp				Երևան քաղաքի «Շտապբուժօգնություն» ՓԲԸ-ին պատկանող թիվ 1, թիվ 2, թիվ 4 և թիվ 5 ենթակայանների ավտոկայանատեղիների շենքերի քանդման տարածքի բարեկարգման նախագիծ Հասցե: Երևան, Նոր Նորք վարչական շրջան, Թևոսյան փող. թիվ 5			
	ՆԱԽԱԳԾԵՑ	Ա. ՄԱՐՏԻՐՈՍՅԱՆ		Քանդման և ապամոնտաժման աշխատանքների կազմակերպում	ՓՈՒԼ	ԹԵՐԹ	ԹԵՐԹԵՐ
					Ա.Ն.	ՔԱՎՆ-4	8
	«ԷՅ ԿԻ ԷՆ ԳՐՈՒՊ» ՍՊԸ ՏՆՕՐԵՆ Գ. ԲԵԶԻՐՅԱՆ			ՔԱՆԴԱՄԱՆ ԵՎ ԱՊԱՄՈՆՏԱՄԱՆ ԱՇԽԱՏԱՆՔՆԵՐԻ ԲԱՆԿՈՐԱԿԱՆ ԿԱՂԵՐԻ ՊԱՀԱՆՋԻ ԳՐԱՖԻԿ			

ՀԱՇՎԱՐԿ ԸՍՏ ՔԱԿՆ-Ի	ՀԱՄԱԼԻՐԻ ԱՆՎԱՆՈՒՄԸ	ԲՆՈՒԹԱԳԻՐԸ	ՏԵՎՈՂՈՒԹՅՈՒՆԸ (6ամիս)			
			ՆՈՐՄԱՏԻՎ	ՈՒՂՂ. ԳՈՐԾ	ԸՆԴՀԱՆՈՒՐԸ	ԱՅԴ. ԹՎ. ՆԱԽ. ՓՈԼ
	Երևան քաղաքի «Շտապբուժօգնություն» ՓԲԸ-ին պատկանող թիվ 1, թիվ 2, թիվ 4 և թիվ 5 ենթակայանների ավտոկայանատեղիների շենքերի քանդման տարածքի բարեկարգման նախագիծ Հասցե՝ Երևան, Նոր Նորք վարչական շրջան, Թևոսյան փող. թիվ 5	ՔԱՆԴՎՈՂ ՇԻՆՈՒԹՅԱՆ ՄԱԿԵՐԵՍԸ՝ S=903Մ ² ԱՌԱՋԱՑԱԾ ՇԻՆ ԱՂԲԻ ԾԱՎԱԼԸ՝ 1764տն ՀԱՎ. Ե/Բ ԿՈՆՍ-ՆԵՐԻ ԾԱՎԱԼԸ՝ 670տն			6	0.5

ՔԱՆԻ ՈՐ ՔԱՆԴՄԱՆ ՏԵՎՈՂՈՒԹՅՈՒՆԸ ՆՈՐՄԵՐԻՑ ԲԱՑԱԿԱՅՈՒՄ Է, ՀԵՏԵՎԱԲԱՐ ՔԱՆԴՄԱՆ ԱՇԽԱՏԱՆՔՆԵՐԻ ՆԱԽԱԳԾՈՎ ԿԱՏԱՐՎՈՒՄ Է ՀԱՇՎԱՐԿ ԵԼՆԵԼՈՎ ԱՅՆ ԲԱՆԻՑ, ՈՐ ՔԱՆԴՄԱՆ ԱՇԽԱՏԱՆՔՆԵՐԸ ԿԱՐՈՂ ԵՆ ԱՊԱՀՈՎԵԼ 8-10 ՄԱՐԴ ԱՇԽԱՏԱՏԵՂ, ՅՈՒՐԱՔԱՆՉՅՈՒՐԻ ՄԻՋԻՆ ԱՍՍԵՎԱՆ ԱՐՏԱԴՐԱՆՔԸ ՀԱՄԱՐԵԼՈՎ 1200 ՀԱԶ. ԴՐԱՄ (ԸՍՏ ՄԻՋԻՆ ԱՇԽԱՏԱՎԱՐՁԻ ՑՈՒՑԱՆԻՇԻ)

T= $\frac{72126.67}{9 \times 1200}$ = 6ամիս

img_DCADBC4D_DCADBC4D.bmp				Երևան քաղաքի «Շտապբուժօգնություն» ՓԲԸ-ին պատկանող թիվ 1, թիվ 2, թիվ 4 և թիվ 5 ենթակայանների ավտոկայանատեղիների շենքերի քանդման տարածքի բարեկարգման նախագիծ Հասցե՝ Երևան, Նոր Նորք վարչական շրջան, Թևոսյան փող. թիվ 5		
	ՆԱԽԱԳԾԵՑ	Ա. ՄԱՐՏԻՐՈՍՅԱՆ				
				Քանդման և ապամոնտաժման աշխատանքների կազմակերպում	ՓՈԼ	ԹԵՐԹ
					Ա.Ն.	ՔԱՎՆ-5
	«ԷՅ ԿԻ ԷՆ ԳՐՈՒՊ» ՍՊԸ ՏՆՕՐԵՆ Գ. ԲԵԶԻՐՅԱՆ			ՔԱՆԴՄԱՆ ԵՎ ԱՊԱՄՈՆՏԱԺՄԱՆ ԱՇԽԱՏԱՆՔՆԵՐԻ ՏԵՎՈՂՈՒԹՅՈՒՆԸ	ԹԵՐԹԵՐ	
						8

N Ը/Կ	ԱՆՎԱՆՈՒՄԸ	Չ/Մ	ՔԱՆԱԿ	ԱՄԻՍՆԵՐ					
				1	2	3	4	5	6
1	ԱՎՏՈՒՆՔՆԱԹԱՓ ՄԱՎՏՈԱՄԲԱՐՁԻՉ „CAT,, ՖԻՐՄԱՅԻ	ՀԱՏ	1						
2	ԷՔՍԿԱԿԱՏՈՐ „CAT,,	ՀԱՏ	1						
3	ԱՎՏՈՄՈԲԻԼԱՅԻՆ ԿՈՌԻՆԿ KC-6471	ՀԱՏ	2						
4	ԱՎՏՈՒՆՔՆԱԹԱՓ ՄԵՔԵՆԱ „ԿԱՄԱԶ,,	ՀԱՏ	3						
5	ՀԵՏ-ՀԱՐԿԱԾ ՄՈՒՐԾ	ՀԱՏ	3						
6	ԵՌԱԿՑՄԱՆ ԱԳՐԵԳԱՏ CTH550	ՀԱՏ	2						
7	ԾԱԿՈՂ ԿՏՐՈՂ ԷԼԵԿՏՐԱԿԱՆ ՍԱՐՔԵՐ	ՀԱՏ	5						
8	ՁԵՌՔԻ ՊԱՐԶԱԳՈՒՅՆ ՔԱՆԴՈՂ ԳՈՐԾԻՔԱԿԱԶՄ	Կ-Տ	8						
9	ԳՈՒՅՔԱՅԻՆ ՏԱԽՏԱԿԱՄԱԾԵՐ	Կ-Տ	4						

img_DCADBC4D DCADBC4D.kmp				Երևան քաղաքի «Շտապբուժօգնություն» ՓԲԸ-ին պատկանող թիվ 1, թիվ 2, թիվ 4 և թիվ 5 ենթակայանների ավտոկայանատեղիների շենքերի քանդման տարածքի բարեկարգման նախագիծ Հասցե: Երևան, Նոր Նորք վարչական շրջան, Թևոսյան փող. թիվ 5			
	ՆԱԽԱԳԾԵՑ	Ա. ՄԱՐՏԻՐՈՍՅԱՆ		Քանդման և ապամոնտաժման աշխատանքների կազմակերպում	ՓՈՒԼ	ԹԵՐԹ	ԹԵՐԹԵՐ
					Ա.Ն	ՔԱԿՆ-6	8
	«ԷՅ ԿԻ ԷՆ ԳՐՈՒՊ» ՍՊԸ ՏՆՕՐԵՆ Գ. ԲԵԶԻՐՅԱՆ				ՔԱՆԴԱՄԱՆ ԵՎ ԱՊԱՄՈՆՏԱԺՄԱՆ ԱՇԽԱՏԱՆՔՆԵՐԻ ՀԻՄՆԱԿԱՆ ՇԻՆ. ՄԵՔԵՆԱՆԵՐԻ ՊԱՎԱՋԻ ԳՐԱՖԻԿ		

N Ը/Կ	ԱՇԽԱՏԱՆՔՆԵՐԻ ԱՆՎԱՆՈՒՄԸ	ԱՄՍԻՆԵՐ					
		1	2	3	4	5	6
1	ՆԱԽԱՊԱՏՐԱՍՏԱԿԱՆ ՓՈՒԼԻ ԱՇԽԱՏԱՆՔՆԵՐ						
2	ՇԻՆՈՒԹՅՈՒՆ ՄՏՆՈՂ ԿՈՍՈՒՆԻԿԱՑԻԱՆԵՐԻ ԱՆՋԱՏՈՒՄ						
3	ԱՏԱՂԾԱԳՈՐԾԱԿԱՆ ԻՐԵՐԻ ՔԱՆԴՈՒՄ						
4	ՏԱՆԻՔԱԾԱԾԿՈՒՅԹԻ ՔԱՆԴՈՒՄ						
5	ՄԻՋՆՈՐՄՆԵՐԻ ԵՎ ՄԻՋՆԱՊԱՏԵՐԻ ՔԱՆԴՈՒՄ						
6	Ե/Բ ՀԱՎԱՔՈԿԻ ԾԱԾԿԻ ՍԱԼԵՐԻ ԱՊԱՄՈՆՏԱԺՈՒՄ						
7	Ե/Բ ՀԱՎԱՔՈԿԻ ՀԵԾԱՆՆԵՐԻ ԵՎ ՍՅՈՒՆՆԵՐԻ ԱՊԱՄՈՆՏԱԺՈՒՄ						
8	ԳՈՒՅՔԱՅԻՆ ՏԱԽՏԱԿԱՄԱԾԻ ՊԱՏՐԱՍՏՈՒՄ ԵՎ ՔԱՆԴՈՒՄ						
9	ՇԻՆ ԱՂԲԻ ԲԱՐՁՈՒՄ ԵՎ ՏԵՂԱՓՈԽՈՒՄ						

img_DCADB4D DCADB4D.bmp				Երևան քաղաքի «Շտապբուժօգնություն» ՓԲԸ-ին պատկանող թիվ 1, թիվ 2, թիվ 4 և թիվ 5 ենթակայանների ավտոկայանատեղիների շենքերի քանդման տարածքի բարեկարգման նախագիծ Հասցե: Երևան, Նոր Նորք վարչական շրջան, Թևոսյան փող. թիվ 5			
	ՆԱԽԱԳԾԵՑ	Ա. ՄԱՐՏԻՐՈՍՅԱՆ		Քանդման և ապամոնտաժման աշխատանքների կազմակերպում	ՓՈՒԼ	ԹԵՐԹ	ԹԵՐԹԵՐ
					Ա.Ն.	ՔԱԿՆ-7	8
	«ԷՅ ԿԻ ԷՆ ԳՐՈՒՊ» ՍՊԸ ՏՆՕՐԵՆ Գ. ԲԵԶԻՐՅԱՆ			ՔԱՆԴԱՆ ԵՎ ԱՊԱՄՈՆՏԱԺՄԱՆ ԱՇԽԱՏԱՆՔՆԵՐԻ ԿԱՏԱՐՄԱՆ ԺԱՄԱՆԱԿԱՑՈՒՅՑ			

ՀԱՁ ԴՐ
75000

70000

65000

60000

55000

50000

45000

40000

35000

30000

25000


20000

15000

10000

5000

0.00

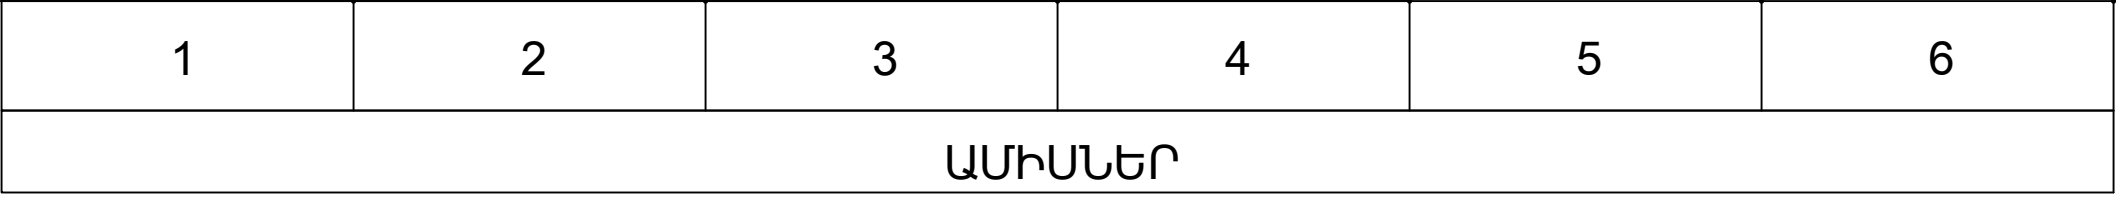

ԱՄԻՍՆԵՐ

img_DCADBC4D DCADBC4D.kmp			Երևան քաղաքի «Շտապբուժօգնություն» ՓԲԸ-ին պատկանող թիվ 1, թիվ 2, թիվ 4 և թիվ 5 ենթակայանների ավտոկայանատեղիների շենքերի քանդման տարածքի բարեկարգման նախագիծ Հասցե: Երևան, Նոր Նորք վարչական շրջան, Թևոսյան փող. թիվ 5			
	ՆԱԽԱԳԾԵՑ	Ա. ՄԱՐՏԻՐՈՍՅԱՆ				
			Քանդման և ապամոնտաժման աշխատանքների կազմակերպում	ՓՈՒԼ	ԹԵՐԹ	ԹԵՐԹԵՐ
				Ա.Ն.	ՔԱՎՆ-8	8
«ԷՅ ԿԻ ԷՆ ԳՐՈՒՊ» ՍՊԸ ՏՆՕՐԵՆ Գ. ԲԵԶԻՐՅԱՆ			ՔԱՆԴԱՄԱՆ ԵՎ ԱՊԱՄՈՆՏԱՃՄԱՆ ԱՇԽԱՏԱՆՔՆԵՐԻ ԿԱՊԻՏԱԼ ՆԵՐՂՈՒՄՆԵՐԻ ԲԱՇԽՄԱՆ ԳՐԱՖԻԿ			

Անվանացանկ/Բացատրագիր

Անվանացանկ	
Թերթ	Անվանումը
Ճ-1	Անվանացանկ/Բացատրագիր
Ճ-2	Իրավիճակային հատակագիծ Մ1:2000
Ճ-3	Իրավիճակային հատակագիծ Մ1:500
Ճ-4	Քանդման հատակագիծ
Ճ-5	Բարեկարգման հատակագիծ

Բացատրագիր

Երևանի Նոր Նորք վարչական շրջանի Թևոսյան փողոցի թիվ 5 հասցեում գտնվող «Շտապբուժօգնություն» ՓԲԸ-ին պատկանող թիվ 5 ենթակայանի ավտոկայանատեղի շենքի ֆանդման տարածքի բարեկարգման նախագծը մշակվել է ԵՔ-ԳՀԽԱՇՁԲ-25/62 պայմանագրի հիման վրա:

Նախագծում նախատեսվում է հետևյալ աշխատանքները՝


- շենք և շինությունների ֆանդում,
- նախատեսել տարածքի հարթեցում և ասֆալտապատում:

Աշխատանքների ավարտից հետո իրականացնել տարածքի բարեկարգում:



ԱՎՆԳՐՈՒՄ			Երևան քաղաքի «Շտապբուժօգնություն» ՓԲԸ-ին պատկանող թիվ 5 ենթակայանի ավտոկայանատեղի շենքի ֆանդման տարածքի բարեկարգման նախագիծ			
	ՃԱՐՏԱՐԱՊԵՏ	Ա. ՄԱՐՏԻՐՈՍՅԱՆ	Հասցե՝ Երևան, Նոր Նորք վարչական շրջան, Թևոսյան փողոց թիվ 5			
			ՃԱՐՏ.ՇԻՆ.ՄԱՍ	ՓՈՒԼ	ԹԵՐԹ	ԹԵՐԹԵՐ
				Ա.Ն.	Ճ-1	Ճ-5
«ԷՅ ՎԻ ԷՆ ԳՐՈՒՊ » ՍՊԸ ՏՆՕՐԵՆ Գ. ԲԵԶԻՐԶՅԱՆ			Անվանացանկ/Բացատրագիր			

Իրավահաճախի հատակագիծ Մ1:2000

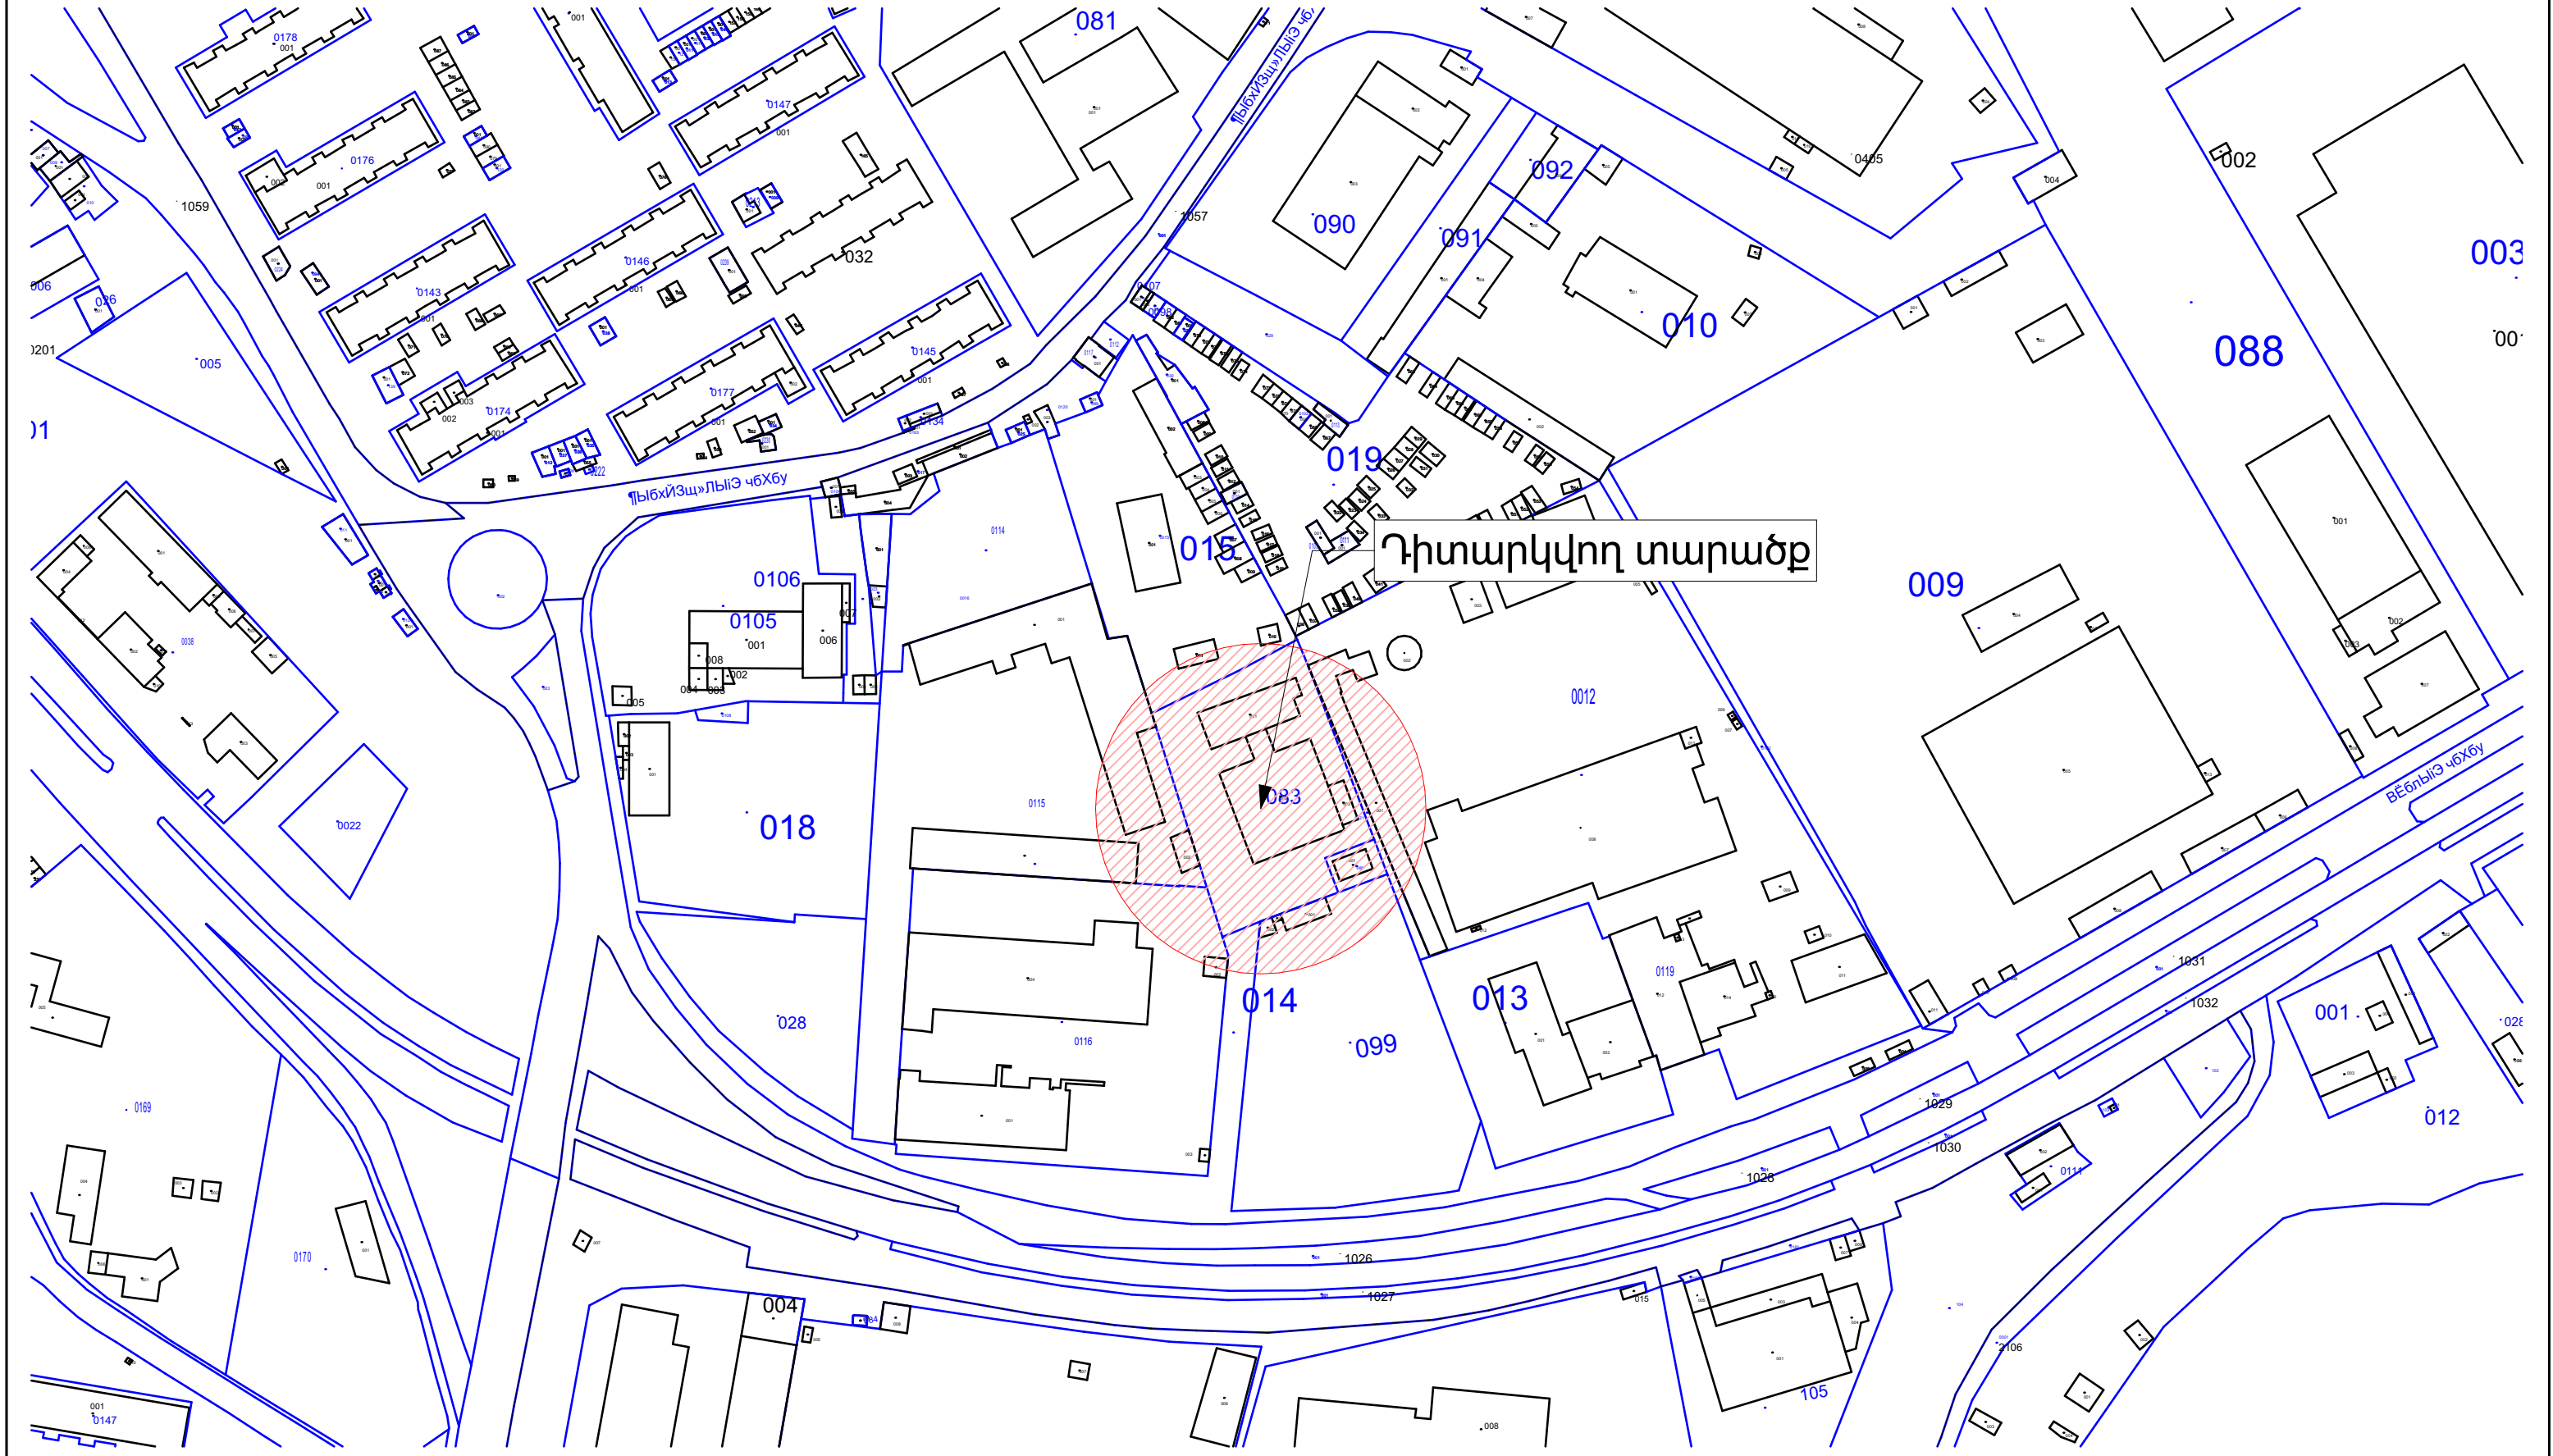

ՀԱՐՏԱՐԱԴԵՏ	Ա. ՄԱՐՏԻՐՈՍՅԱՆ
«ԷՅ ԿԻ ԷՆ ԳՐՈՒՊ» ՍՊԸ ՏՆՕՐԵՆ Գ. ԲԵԶԻՐՋՅԱՆ	

Երևան քաղաքի «Շտապընթացություն» ՓԲԸ-ին պատկանող թիվ 5 կենտրոնականի ավտոկայանատեղի շենքերի բանջարան տարածքի բարեկարգման նախագիծ Հազգե՝ Երևան, Նոր Նորք վարչական շրջան, Թևոսյան փողոց թիվ 5			
ՀԱՐՏ.ՇԻՆ.ՄԱՍ	ՓՈՒԼ	ԹԵՐԹ	ԹԵՐԹԵՐ
	Ա.Ն.	Ճ-2	Ճ-5
Իրավահաճախի հատակագիծ Մ1:2000			

Իրավիճակային հատակագիծ Մ1:500


Ծանոթացում

Հողամասի մակերեսը - 4077.76 մ²



			Երևան Բաղրի «Շտապընկերություն» ՓԲԸ-ին պատկանող իվ 5 Երևալայան ավտոկայանատեղի շենքերի Բանդան տարածքի բարեկարգման նախագիծ Հասցե՝ Երևան, Նոր Նորվ վարչական Երան, Թեևսյան փողոց իվ 5			
ՀԱՐՏԱՐԱՊԵՏ	Ա. ՄԱՐՏԻՐՈՍՅԱՆ		ՀԱՐՏ.ՇԻՆ.ՄԱՍ	ՓՈՒԼ	ԹԵՐԹ	ԹԵՐԹԵՐ
				Ա.Ն.	ձ-3	ձ-5
«ԷՅ ՎԻ ԷՆ ԳՐՈՒՊ » ՍՊԸ ՏՆՕՐԵՆ Գ. ԲԵԶԻՐԶՅԱՆ			Իրավիճակային հատակագիծ Մ1:500			

Քանդման հատակագիծ

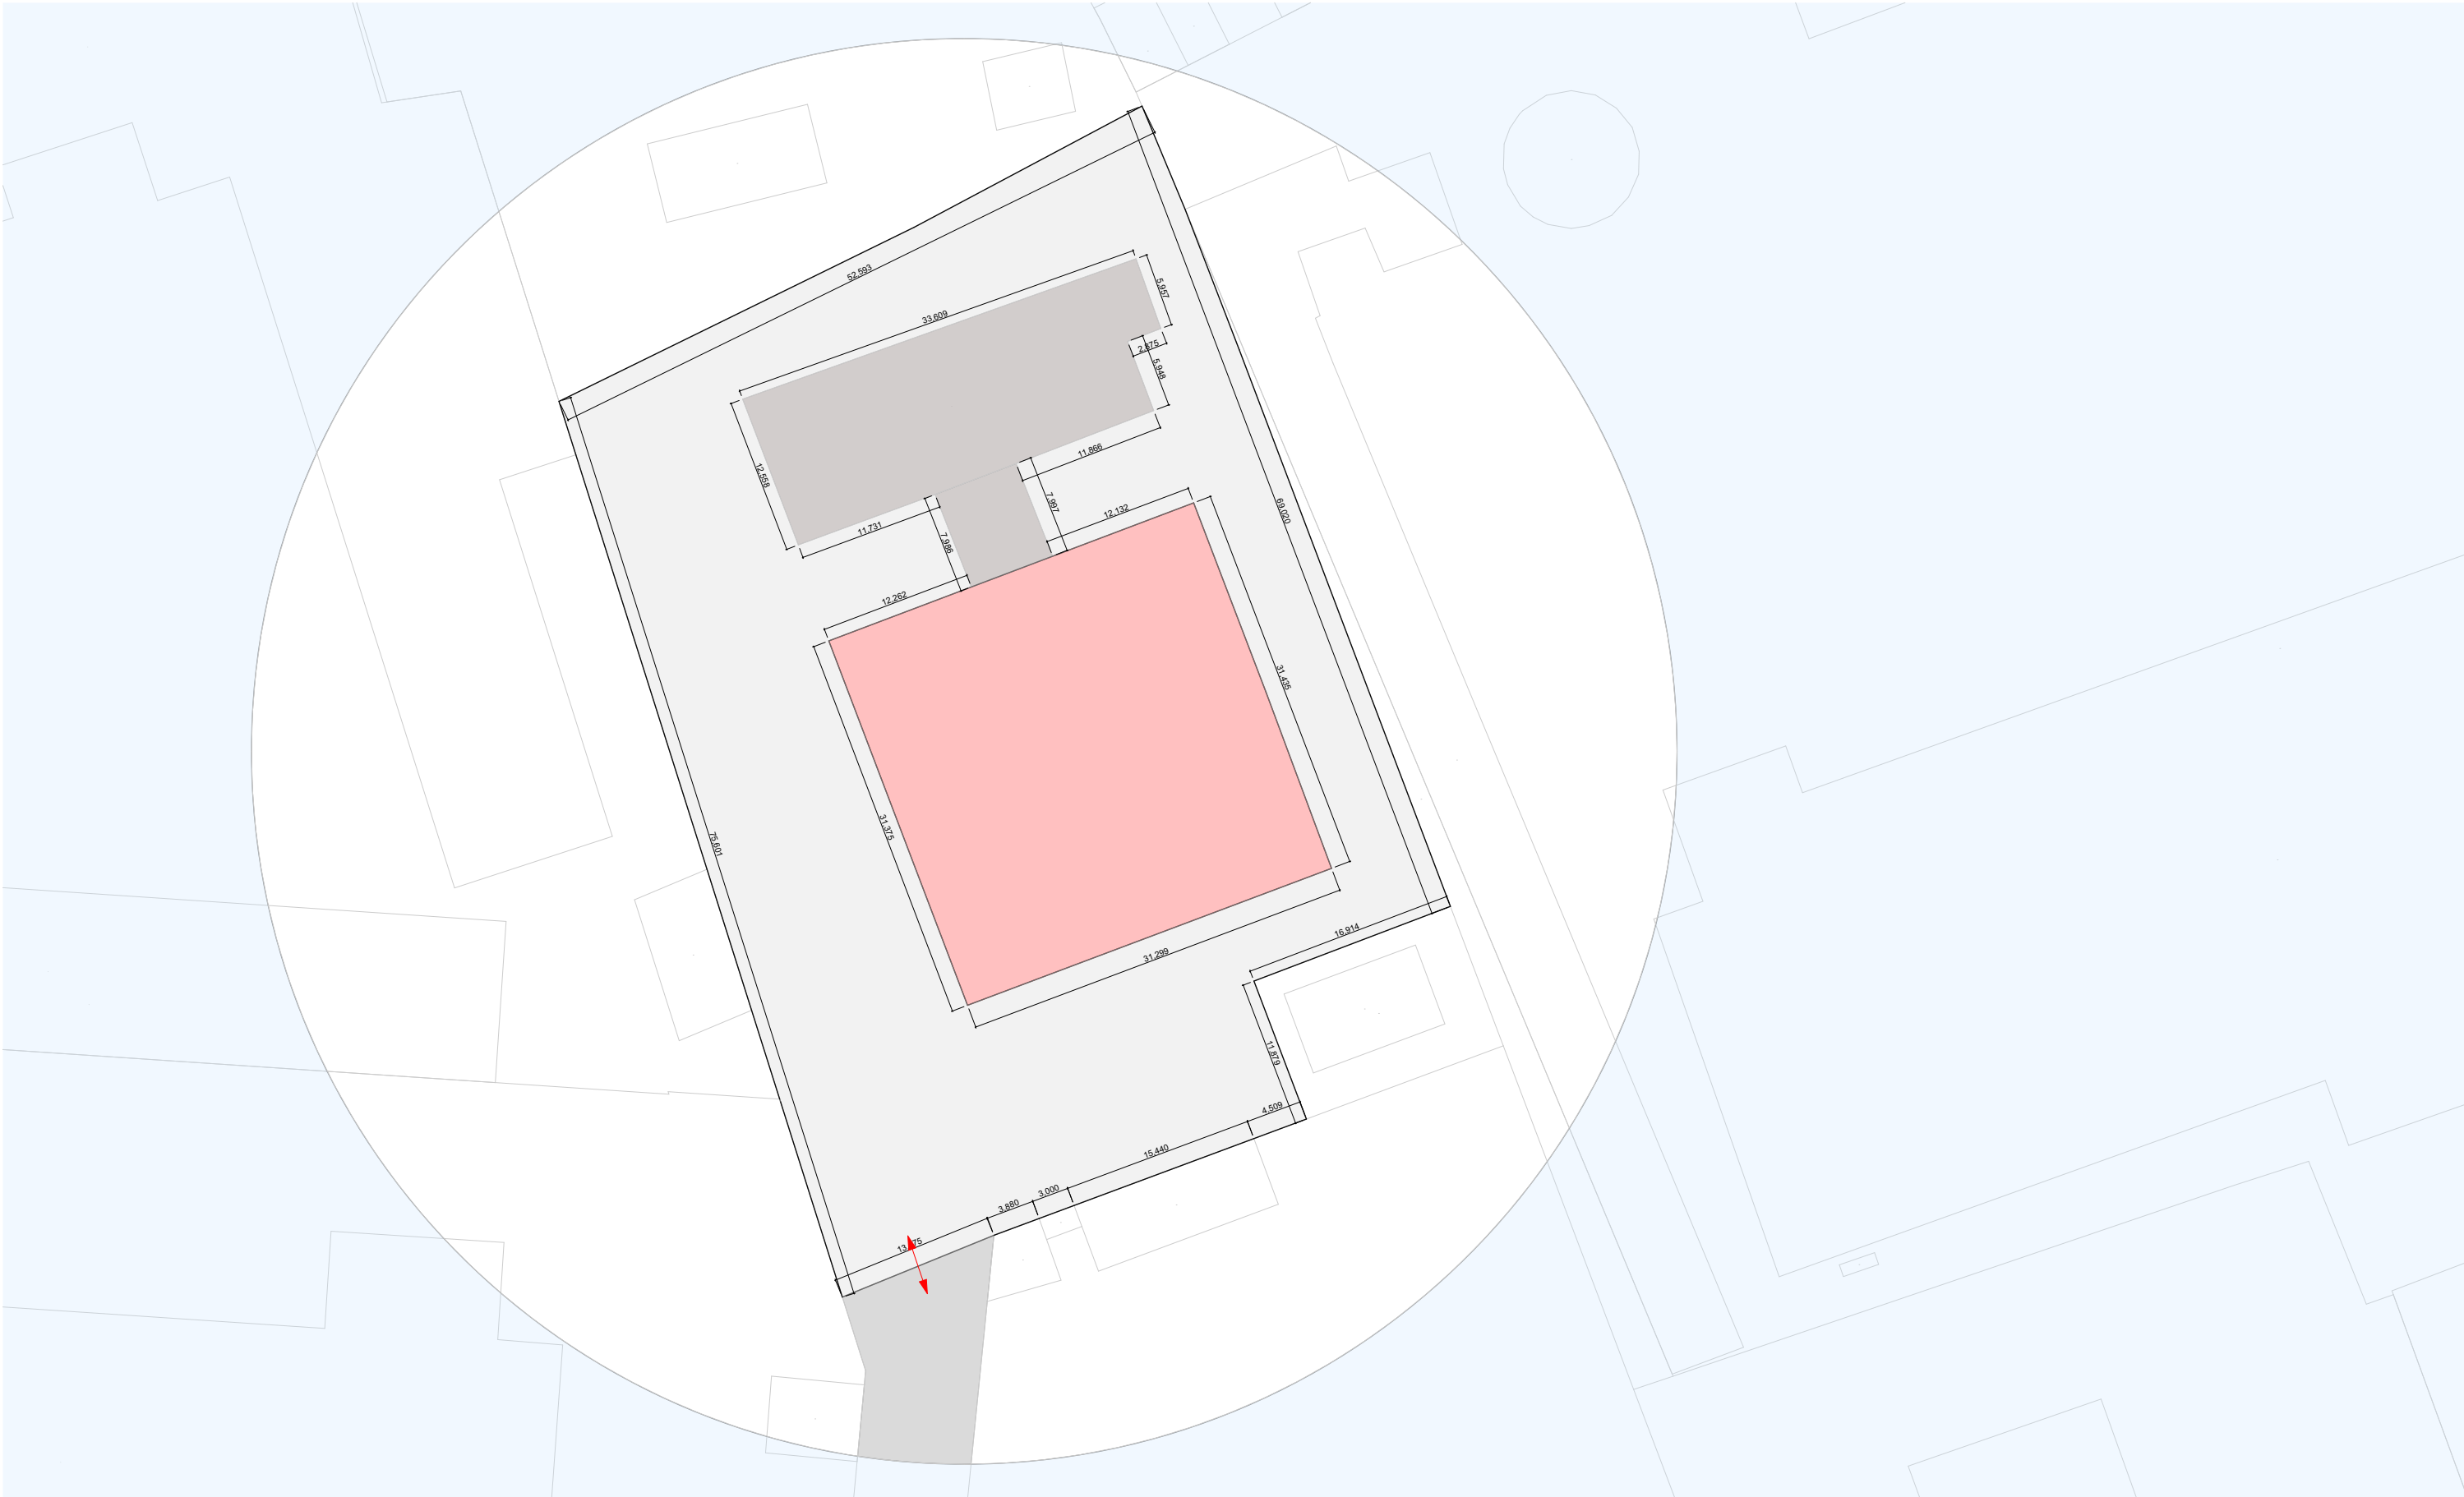


Ծանոթացում
Քանդվող շինության մակերեսը - 985.5 մ²
Առկա ասֆալտե ծածկույթի լայնություն - 2621.6 մ²



ՃԱՐՏԱՐԱՊԵՏ	Ա. ՄԱՐՏԻՐՈՍՅԱՆ	
«ԷՅ ՎԻ ԷՆ ԳՐՈՒՊ» ՍՊԸ ՏՆՕՐԵՆ Գ. ԲԵԶԻՐՋՅԱՆ		

Երևան քաղաքի «Շտապբուժօգնություն» ՓԲԸ-ին պատկանող թիվ 5 Լճափայտի ավտոկայանատեղի շինության քանդման տարածքի բարեկարգման նախագիծ Հասցե՝ Երևան, Նոր Նորք վարչական շրջան, Թևոսյան փողոց թիվ 5			
ՃԱՐՏ.ՇԻՆ.ՄԱՍ	ՓՈՒԼ	ԹԵՐԹ	ԹԵՐԹԵՐ
	Ա.Ն.	Ճ-4	Ճ-5
Քանդման հատակագիծ			

Բարեկարգման հատակագիծ

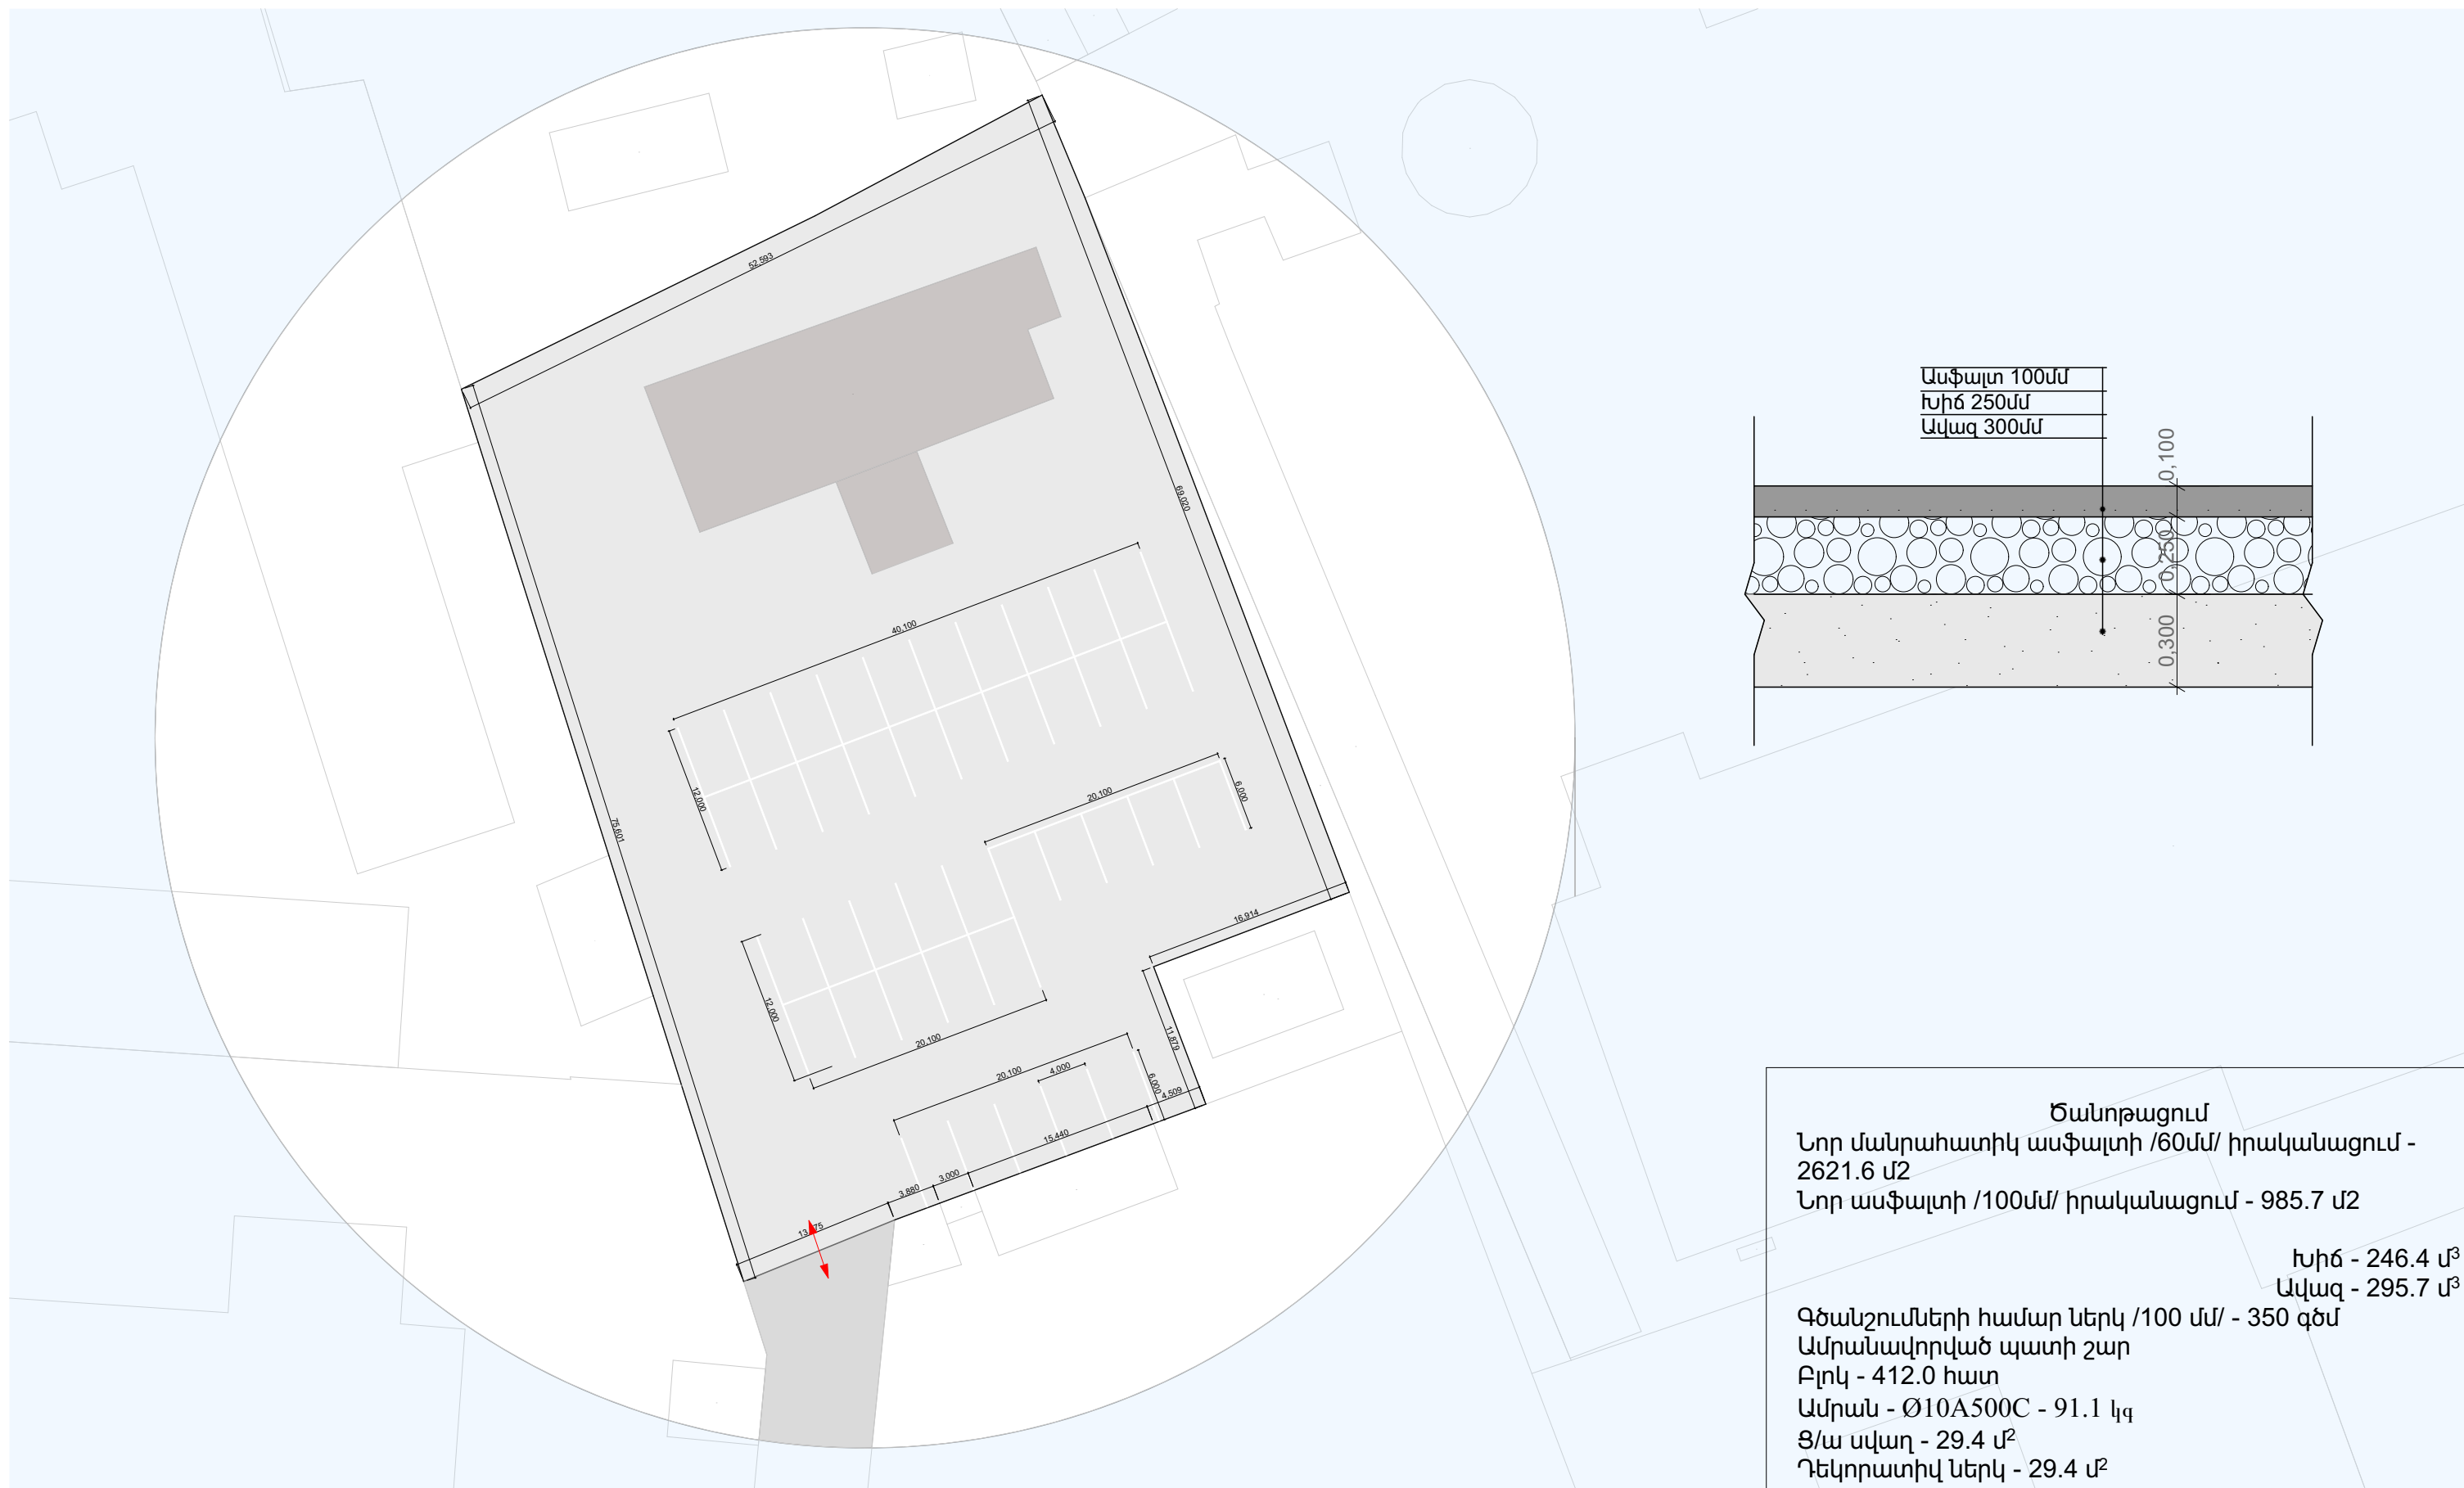

			Երևան բազմակի «Շտամպարկուցություն» ՓԲԸ-ին պատկանող թիվ 5 ենթակայանի ավտոկայանատեղի				
	ՀԱՐՏԱՐԱՊԵՏ	Ա. ՄԱՍԻՏՐՈՅԱՆ		ենկերի փանջման տարածքի բարելավման նախագիծ			
				Հասցե՝ Երևան, Նոր Նորք վարչական շրջան, Թևոսյան փողոց թիվ 5			
				ՀԱՐՏ.ՇԽ.ՄԱՍ	ՓՈՒԼ	ԹԵՐԹ	ԹԵՐԹԵՐ
					Ա.Ն.	ձ-5	ձ-5
	«ԷՅ ԿԻ ԷՆ ԳՐՈՒՊ » ՍՊԸ ՏՆՕՐԵՆ Գ. ԲԵԶԻՐԶՅԱՆ			Բարեկարգման հատակագիծ			