



<<ՇԻՆ-ԿՈՄՖՈՐՏ>> ՍՊԸ
ООО<<ШИН-КОМФОРТ>>
<<SHIN-KOMFORT>> LLC
ՔՊԼ-000572, 1-ին դաս

<<ՇԻՆ-ԿՈՄՖՈՐՏ>> ՍՊԸ

ՀՀ Երևան քաղաքի Կենտրոն վարչական շրջանի Միքայել Չայլախյան
փողոցի թիվ 10/2 շենքի հարակից տարածքում ֆուտբոլի դաշտի
վերականգնման

Աշխատանքային նախագիծ

Հատոր 1 - Ճարտարապետաշինարարական մաս
Արտաքին ինժեռական ցանցեր

Նախագծի կազմը

Հատոր 1
Հատոր 2

Ճարտարապետաշինարարական մաս Արտաքին ինժեռական ցանցեր
Նախահաշիվ, Ծավալաթերթ

Պատվիրատու՝

Կատարող՝

Տնօրեն՝

Հայաստանի Հանրապետության Երևանի քաղաքապետարան

<<ՇԻՆ-ԿՈՄՖՈՐՏ>> ՍՊԸ

Վ. ԱՂԴԱԼՅԱՆ

Անվանացանկ

N	Անվանումը		Ծանոթություն
1	2	3	4
1	Անվանացանկ , Բացատրագիր	ԾՇ-1	
2	Գլխավոր հատակագիծ Մ 1:2000	ԾՇ-2	
3	Գլխավոր հատակագիծ Մ 1:500	ԾՇ-3	
4	Գոյություն ունեցող ֆուտբոլի դաշտի գլխավոր հատակագիծ Մ 1:200	ԾՇ-4	
5	Գլխավոր հատակագիծ Մ 1:200	ԾՇ-5	
6	Գոյություն ունեցող ֆուտբոլի դաշտի քանդման աշխատանքներ Մ 1:200	ԾՇ-6	
7	Գլխավոր հատակագիծ Մ 1:200	ԾՇ-7	
8	Մարզահրապարակի ցանկապատման հատակագիծ Մ 1:100	ԾՇ-8	
9	Երեսպատման Հատակագիծ Մ 1:50 (Դրվագ 1)	ԾՇ-9	
10	Աստիճանավանդակի կառուցման մասնագիր	ԾՇ-10	
11	Շին կազմակերպում Մ 1:200	ԾՇ-11	
12	Շինարարության իրականացման ժամանակացույց	ԾՇ-12	

Երևան քաղաքի Կենտրոն վարչական շրջանի Միքայել Չայլախյան փողոցի թիվ 10/2 շենքի հարակից տարածքում ֆուտբոլի դաշտի վերակառուցման Էսքիզային նախագիծի

ԲԱՑԱՏՐԱԳԻՐ


Երևան քաղաքի Կենտրոն վարչական շրջանի Միքայել Չայլախյան փողոցի թիվ 10/2 շենքի հարակից տարածքում ֆուտբոլի դաշտի վերակառուցումն :

Նախագծով նախատեսված Է իրականացնել ֆուտբոլի ռետինե ծածկույթ 20մմ հաստ. :
Նախատեսված Է իրականացնել ֆուտբոլի դշտի համապատասխան ցանկապատ 4500մմ բարձրությամբ :
Նախագծով իրականացնել ֆուտբոլի դաշտին հարակից տարացքում գտնվող աստիճանահարթակի վերանորոգում և իրականացնել բազալտե սալիկների երեսպատում մասնակի հատվածներում :

Մակերեսի չափը - 0.0321հա
Աստիճանավանդակ - 0.0015հա

Նախագիծը իրականացվել է ՀՀ-ում գործող նորմատիվատեխնիկական փաստաթղթերի պահանջների համաձայն, հաշվի առնելով պատվիրատուի նախագծման առաջադրանքը:


ՀՀԾՆ 30-02-2022- Տարածքի բարեկարգում
ՀՀԾՆ 31-04-2022- Տանիքներ - տանիքածածկեր
ՀՀԾՆ 13.01-2022- Գեոդեզիական աշխատանքները շինարարությունում
ՀՀԾՆ 20-05-2022- Շինարարական կոնստրուկցիաների պաշտպանությունը կոռոզիայից
ՀՀԾՆ IV13. 01-96- Զարե ամրանաքարե կոնստրուկցիաներ
ՀՀԾՆ 21-01-2014- Շենքերի - շինությունների հրդեհային անվտանգություն
ՀՀԾՆ 31-02-2022- Բնակելի շենքեր մաս II, անհատական բնակելի տներ

 
Տնօրեն	Վ. Աղդայան		ՀՀ Երևան քաղաքի Կենտրոն վարչական շրջանի Միքայել Չայլախյան փողոցի թիվ 10/2 շենքի հարակից տարածքում ֆուտբոլի դաշտի վերակառուցման աշխատանքային նախագիծ			
ՆԱԾ	Վ. Ավետիսյան					
Նախագծեց	Տ. Հայրապետյան		Ճարտարապետաշինարարական մաս	Փուլ	Թերթ	Թերթեր
Նախագծեց	Դ. Բաբայան			ԱՆ	ԾՇ-1	12
ՆԳԿ	Ա. Պողոսյան		Անվանացանկ, բացատրագիր			
				<<ՇԻՆ ԿՈՄՖՈՐՏ>> ՍՊԸ ՔՊԼ 000572		



Կառուցապատման համար նախատեսված հատված

ՉԱՐՆՆԵՑ ՓՈՐ

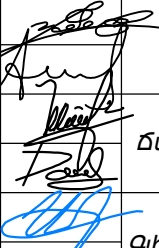Տնօրեն	Վ. Աղդալյան		ՀՀ Երևան քաղաքի Կենտրոն վարչական շրջանի Միքայել Չալոյանյան փողոցի թիվ 10/2 շենքի հարակից տարածքում ֆուտբոլի դաշտի վերակառուցման աշխատանքային նախագիծ			
ՆԳՃ	Վ. Ավետիսյան					
Նախագծեց	Տ. Հայրապետյան		Ճարտարապետաշինարարական մաս	Փուլ	Թերթ	Թերթեր
Նախագծեց	Դ. Բաբայան			ԱՆ	ՃՇ-2	12
ՆԳԿ	Ա. Պողոսյան		Գլխավոր հատակագիծ Մ 1:2000	<<ՇԻՆ ԿՈՍՖՈՐՏ>> ՍՊԸ ԲՊԼ 000572		

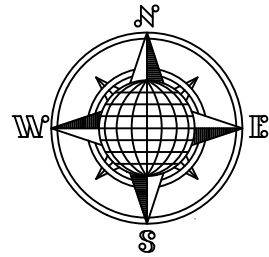

Գլխավոր հատակագիծ Մ 1:500





Կառուցապատման համար նախատեսված հատված

Չարեհ

Տնօրեն	Վ. Աղդայան		ՀՀ Երևան քաղաքի Կենտրոն վարչական շրջանի Միքայել Չալոյանյան փողոցի թիվ 10/2 շենքի հարակից տարածքում ֆուտբոլի դաշտի վերակառուցման աշխատանքային նախագիծ			
ՆԳՃ	Վ. Ավետիսյան					
Նախագծեց	Տ. Հայրապետյան		Ճարտարապետաշինարարական մաս	Փուլ	Թերթ	Թերթեր
Նախագծեց	Դ. Բաբայան			ԱՆ	ԾՃ-3	12
ՆԳԿ	Ա. Պողոսյան					
			Գլխավոր հատակագիծ Մ 1:1000	<<ՇԻՆ ԿՈՍՖՈՐՏ>> ՍՊԸ ԲՊԼ 000572		




Գոյութիւն ունեցող ֆուտբոլի դաշտի
գլխավոր հատակագիծ Մ 1:200

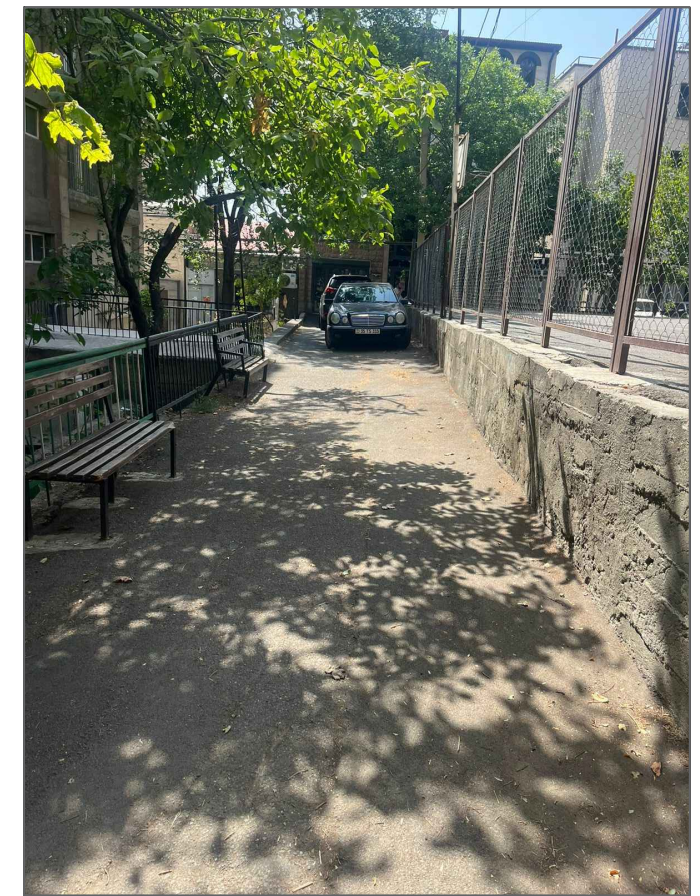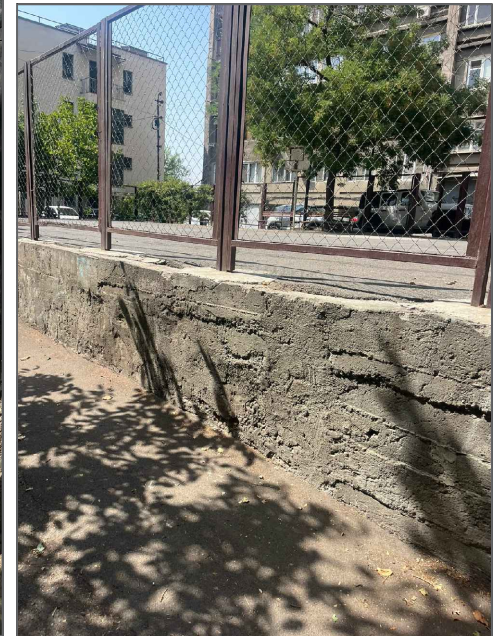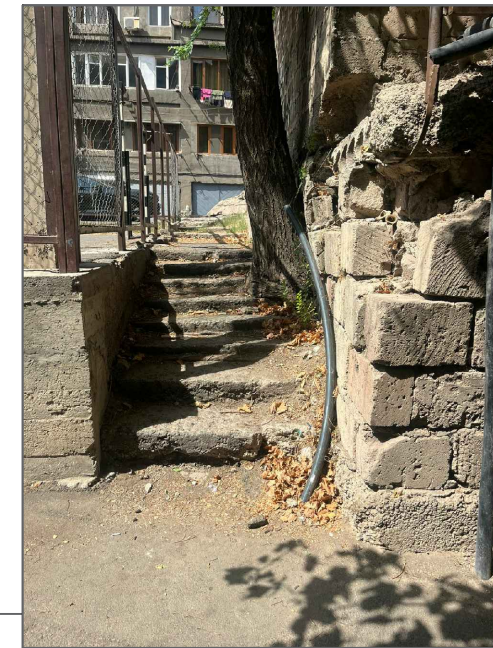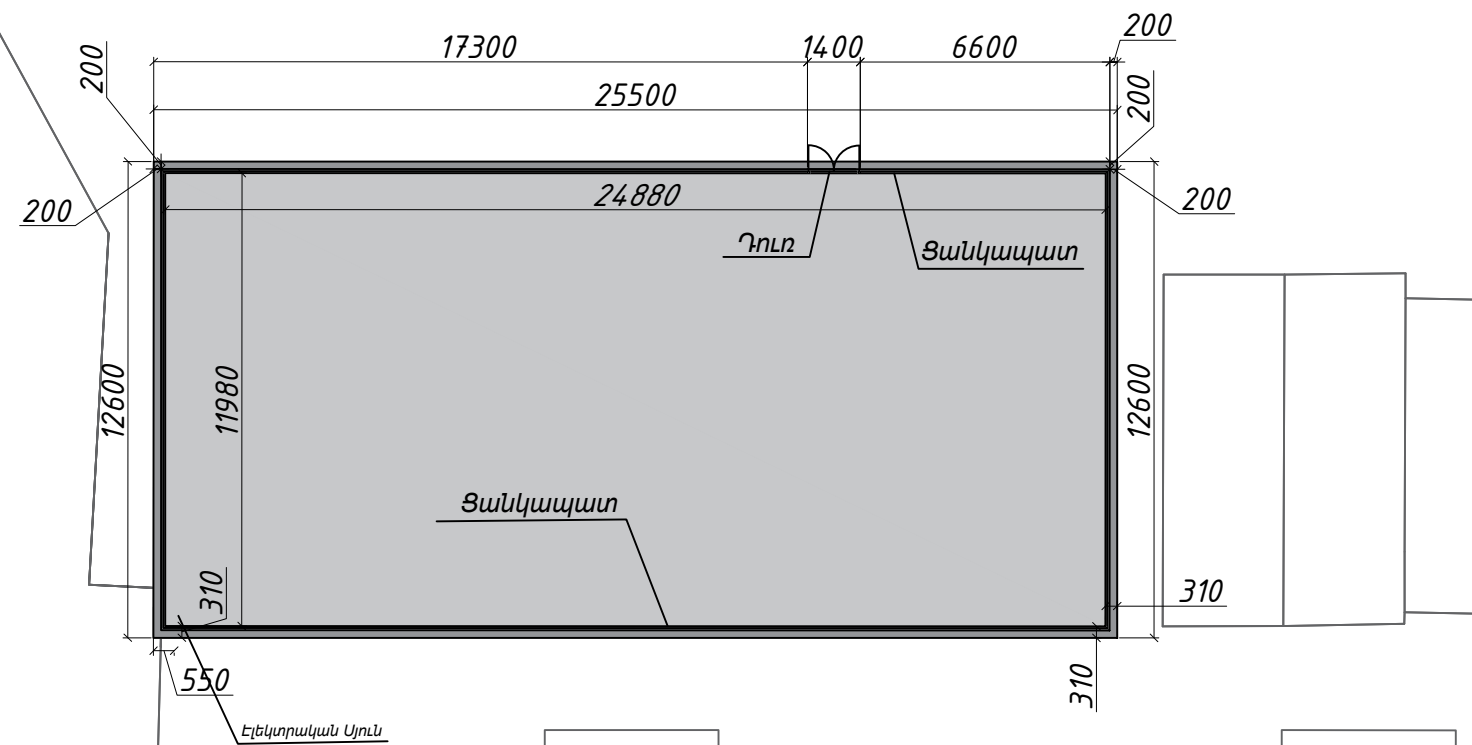

Տնօրեն	Վ. Աղդալյան		ՀՀ Երևան քաղաքի Կենտրոն վարչական շրջանի Միքայել Չալոյանյան փողոցի թիվ 10/2 շենքի հարակից տարածքում ֆուտբոլի դաշտի վերակառուցման աշխատանքային նախագիծ			
ՆԳԾ	Վ. Ավետիսյան					
Նախագծեց	Տ. Հայրապետյան					
Նախագծեց	Դ. Բաբայան					
ՆԳԿ	Ա. Պողոսյան		ԳՐԱԾՈՒԹՅՈՒՆ ՈՒՆԵՑՈՂ ՖՈՒՏԲՈՒԼԻ ԴԱՇՏԻ ԳԼԽԱՎՈՐ ՀԱՏԱԿԱԳԻԾ Մ 1:200			
			Ճարտարապետաշինարարական մաս	Փուլ	Թերթ	Թերթեր
				ԱՆ	ՃՇ-4	12
			<<ՇԻՆ ԿՈՍՖՈՐՏ>> ՍՊԸ ԲՊԼ 000572			


Տնօրեն	Վ. Աղդալյան	 ՀՀ Երևան քաղաքի Կենտրոն վարչական շրջանի Միքայել Հայկաբեկյան փողոցի թիվ 10/2 շենքի հարակից տարածքում ֆուտբոլի դաշտի վերակառուցման աշխատանքային նախագիծ	Փուլ	Թերթ	Թերթեր
ՆԳՃ	Վ. Ավետիսյան				
Նախագծեց	Տ. Հայրապետյան	Ճարտարապետաշինարարական մաս	ԱՆ	ՃՇ-5	12
Նախագծեց	Դ. Բաբայան				
ՆԳԿ	Ա. Պողոսյան	Գլխավոր հատակագիծ Մ 1:200	<<ՇԻՆ ԿՈՄՖՈՐՏ>> ՍՊԸ ԸՊԼ 000572		

Գոյություն ունեցող ֆուտբոլի դաշտի ապամոնտաժման
հատակագիծ Մ 1:100

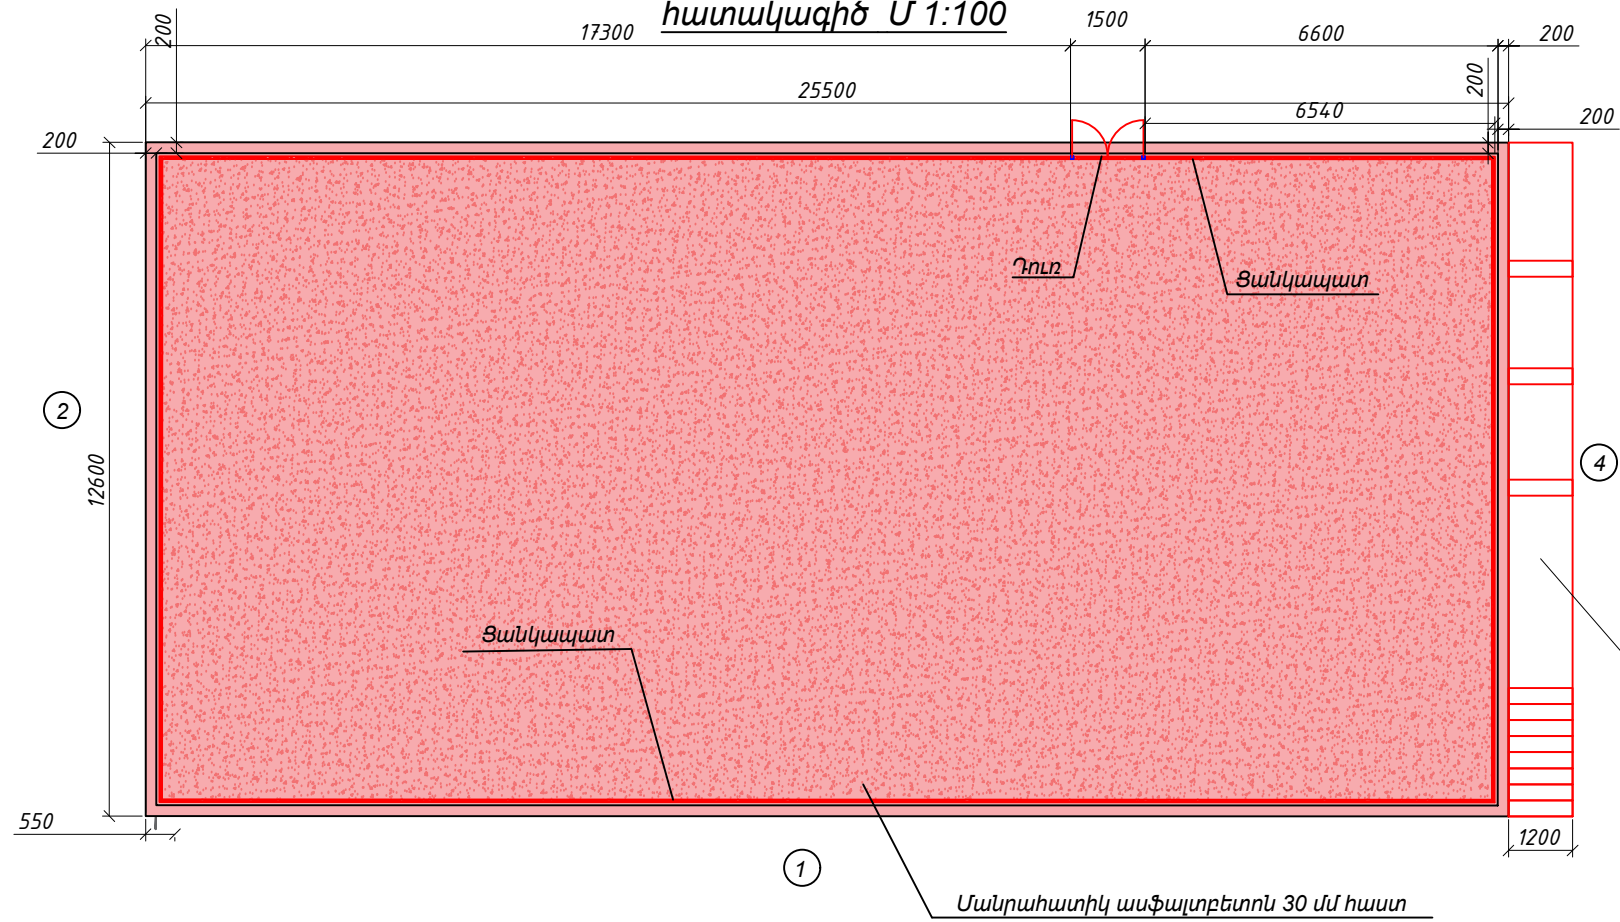


ՔԱՆԴԱՆ ԱՇԽԱՏԱՆՔՆԵՐԻ ԾԱՎԱԼՆԵՐ			
N	Անվանումը	Չափման միավոր	Քանակը
1	Գոյություն ունեցող ասֆալտե ծածկույթի քանդում	մ²	334.30
2	Ցանկապատի բետոնե հիմնատակի քանդում	մ³	4.80
3	Ցանկապատի և դռնակի քանդում	տ	3.640
4	Արտաքին աստիճանների քանդում	մ³	5.3
5	Շին աղբի հավաքում, բարձում և տեղափոխում 13 կմ հեռավորության վրա	տ	75.0


Ցանկապատի փռվածք Մ 1:50 (Դրվագ 1)

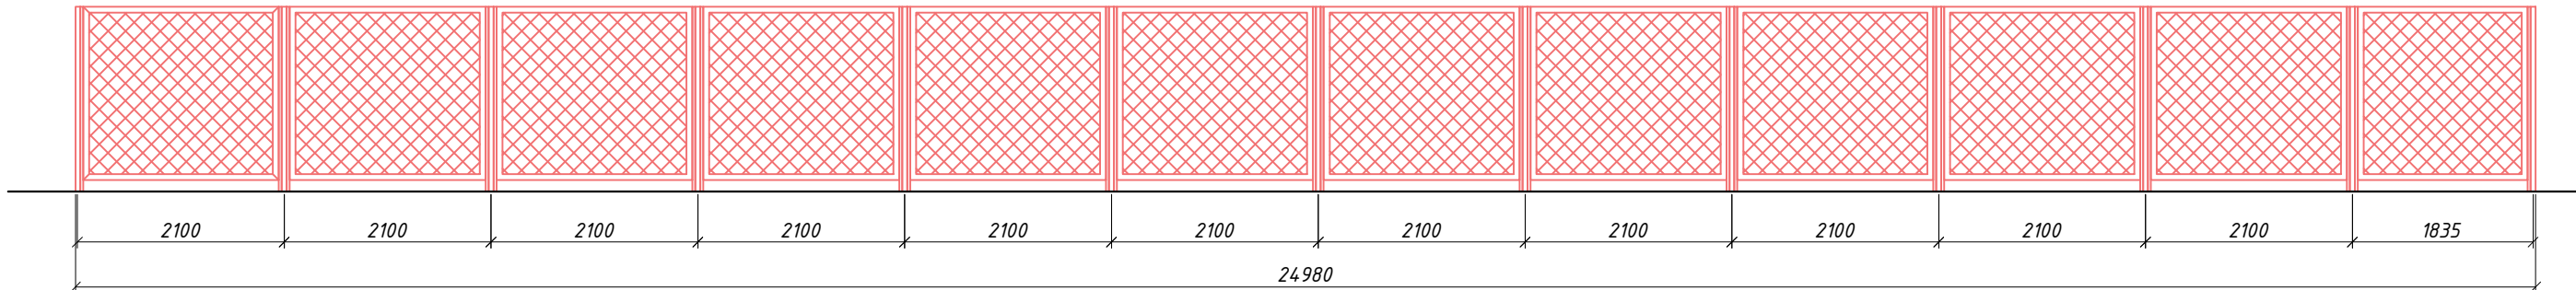


Ցանկապատի փռվածք Մ 1:50 (Դրվագ 3)

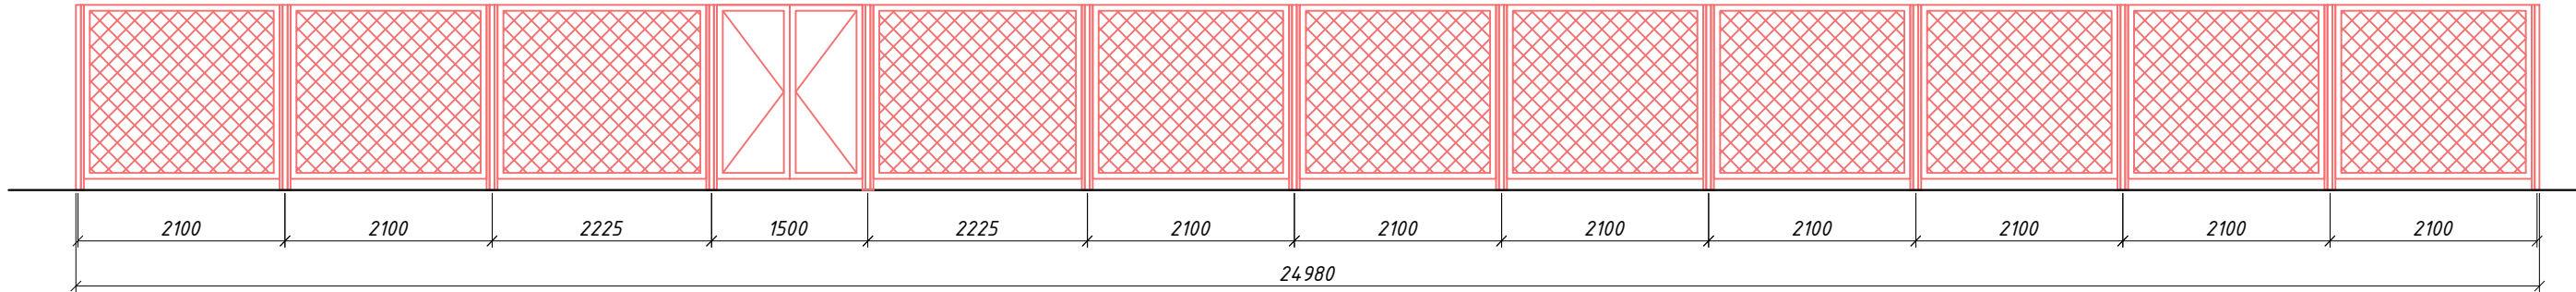

Ցանկապատի փռվածք
Մ 1:100 (Դրվագ 2)

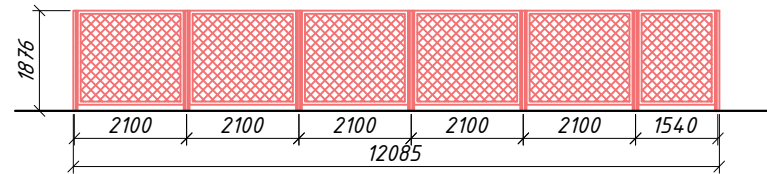


Ցանկապատի փռվածք
Մ 1:100 (Դրվագ 4)

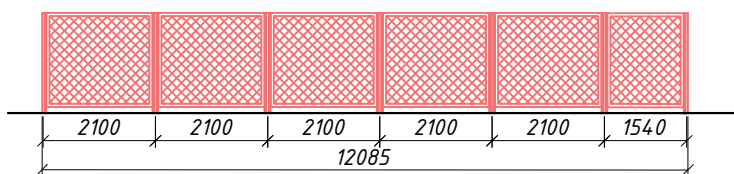


Տնօրեն	Վ. Աղդալյան	ՀՀ Երևան քաղաքի Կենտրոն վարչական շրջանի Միջայել Չայլախյան փողոցի թիվ 10/2 շենքի հարակից տարածքում ֆուտբոլի դաշտի վերակառուցման աշխատանքային նախագիծ	Փուլ	Թերթ	Թերթեր
ՆԳՃ	Վ. Ավետիսյան	Ծարտարապետաշինարարական մաս	ԱՆ	ՃՇ-6	12
Նախագծեց	Տ. Հայրապետյան	Գոյություն ունեցող ֆուտբոլի դաշտի ապամոնտաժման հատակագիծ Մ 1:100	<<ՇԻՆ ԿՈՍՖՈՐՏ>> ՍՊԸ ՔՊԼ 000572		
Նախագծեց	Դ. Բաբայան				
ՆԳԿ	Ա. Պողոսյան				


Մարզադաշտի հատակագիծ Մ 1:100

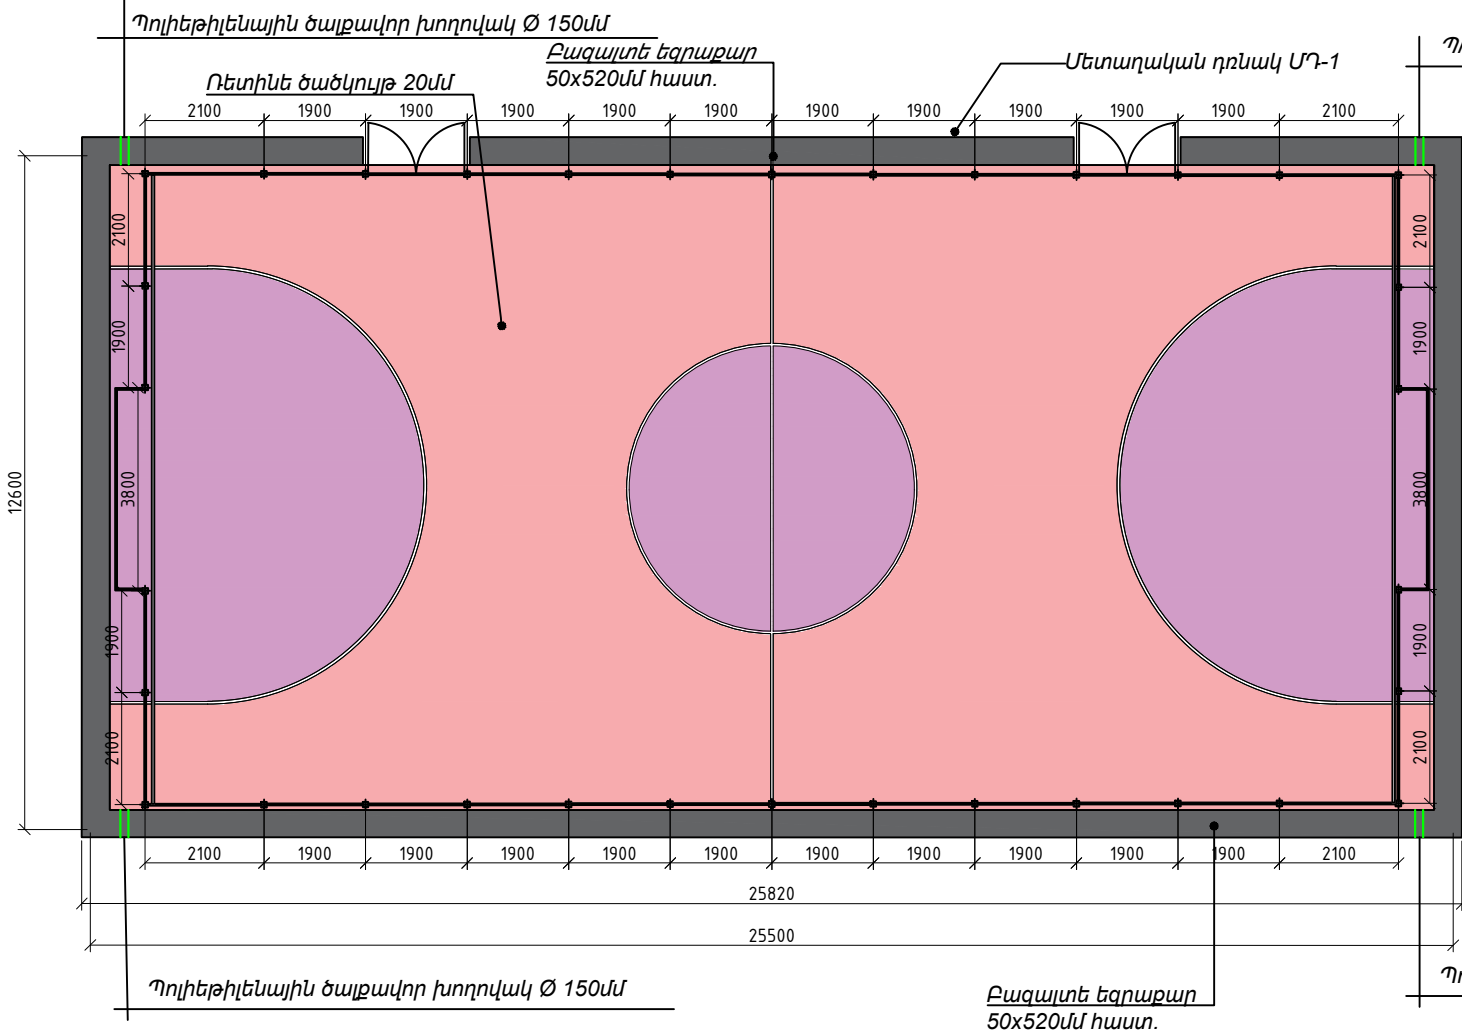

Բակետբոլի շիրտեք դիմացից Մ 1:50

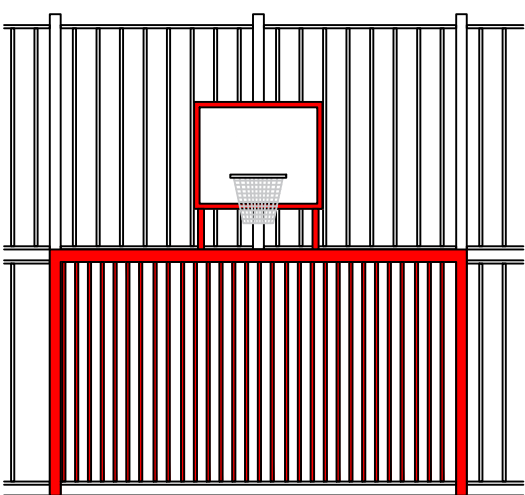

Բակետբոլի շիրտեք կողքից Մ 1:50

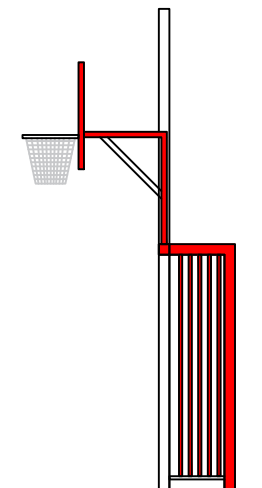


Մարզադաշտի հատակի կառուցման աշխատանքների մասնագիր

Անվանումը	Չափման միավորը	Քանակը
1	2	3
Ծածկույթի իրականացում		
1	Ռետինե ծածկույթ 20մմ	քմ 315.3
2	100 մմ հաստությամբ բետոնե շերտ 80 ամրամն	քմ 315.3
3	խճի տոփանված Նախապատրաստակն շերտ 150 մմ հաստ	քմ 315.3
4	Տոփանված բնահող	քմ 315.3
Դարպասի կանգնակների հիմքերի իրականացում		
1	Փոսորակի քանդում	խմ 1.96
2	Բետոնե Նախապատրաստակն շերտ B7.5 դասի	խմ 0.196
3	Խամքարաբետոն B15 դասի	խմ 0.90
4	Գրունտի հետիցք	խմ 0.864
5	Ավելնորդ գրունտի տեղափոխում 13կմ	խմ 1.096

Հատակի հանգույց Մ 1:10

Ռետինե ծածկույթ 20մմ
100 մմ հաստությամբ բետոնի դաս 80 ամրամնային ցանց քայլը 200x200մմ B15 դասի
խճի տոփանված Նախապատրաստակն շերտ 150 մմ հաստ
Տոփանած գրունտ

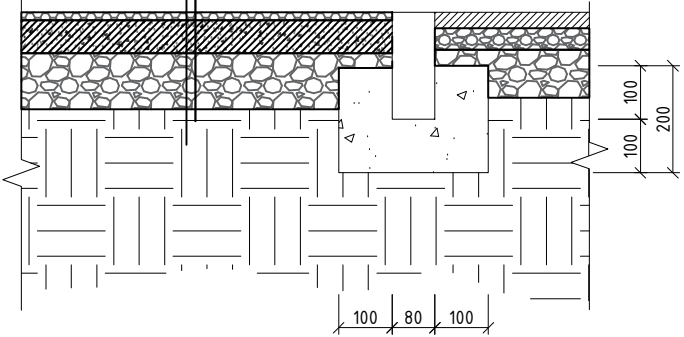


Ծանոթություն


- Ռետինե ծածկույթի գույլը համաձայնեցնել պատվիրատուի հետ
 - Բակետբոլի շիրտեքի օղակը, ցանցը նշված չեն Նախագծում
 - Եռակցումներն իրականացնել 42A էլեկտրողներով, եռակցման կարերն ընդունելով 4մմ
 - Բոլոր մետաղական խողովակներն ու դետալները ներկել հակակոռոզիոն սպիտակ յուղաներկով
- բակետբոլի շիրտեքի օղակը, ցանցը և ֆուտբոլի ցանցը նշված չեն Նախագծում
 - Եռակցումներն իրականացնել Կ42 A էլեկտրողներով, եռակցման կարերն ընդունելով 4մմ
 - Բոլոր մետաղական խողովակներն ու դետալները ներկել հակակոռոզիոն սպիտակ յուղաներկով

Տնօրեն	Վ. Աղդայան		ՀՀ Երևան քաղաքի Կենտրոն վարչական շրջանի Միջայել Չայախյան փողոցի թիվ 10/2 շենքի հարակից տարածքում ֆուտբոլի դաշտի վերակառուցման աշխատանքային Նախագիծ		
ՆԳՃ	Վ. Ավետիսյան				
Նախագծեց	Տ. Հայրապետյան		Ճարտարապետաշինարարական մաս	Փուլ	Թերթ
Նախագծեց	Դ. Բաբայան			ԱՆ	ԾՇ-7
ՆԳԿ	Ա. Պողոսյան		Մարզադաշտի հատակագիծ Մ 1:100	<<ՇԻՆ ԿՈՄՖՈՐՏ>> ՍՊԸ ՔՊԼ 000572	


Մարզադաշտի հատակագիծ Մ 1:100

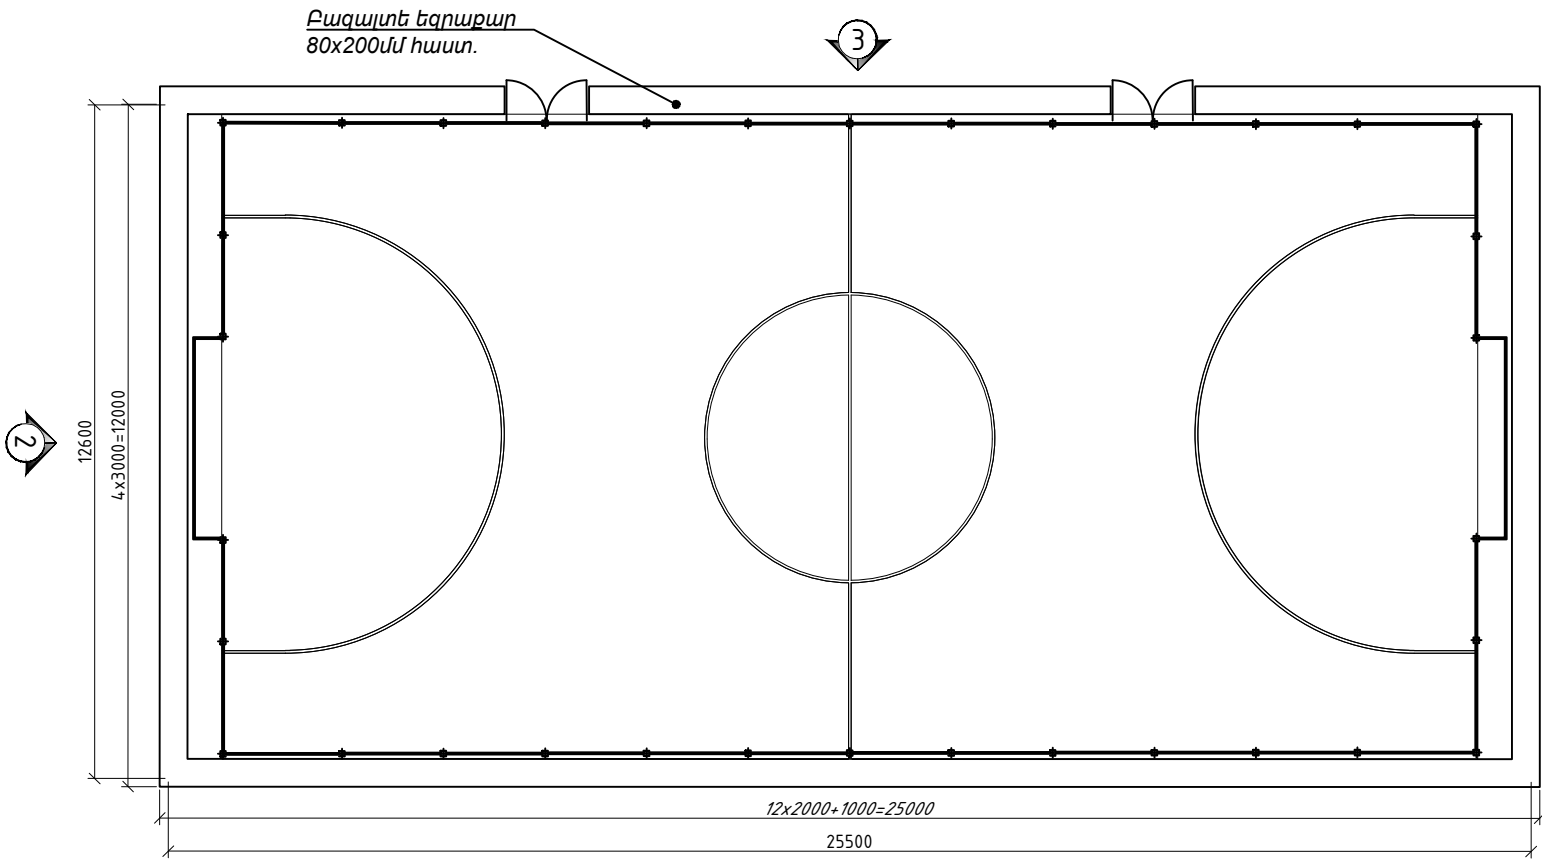


Մետաղական պարիսպ ՄԴ-2

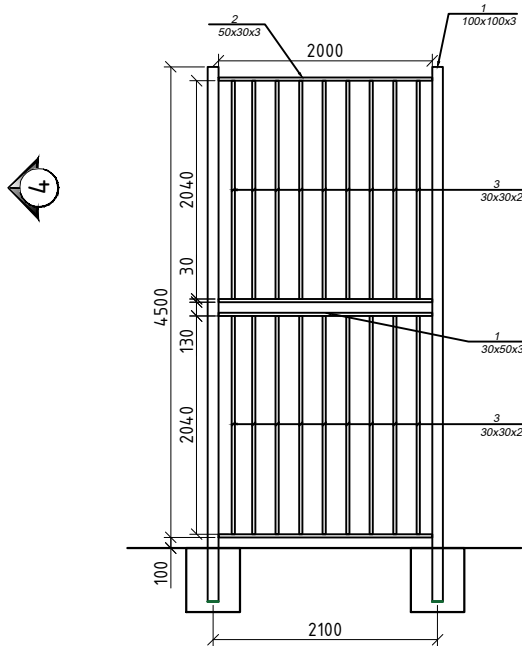

Մետաղական պարիսպ ՄԴ-1

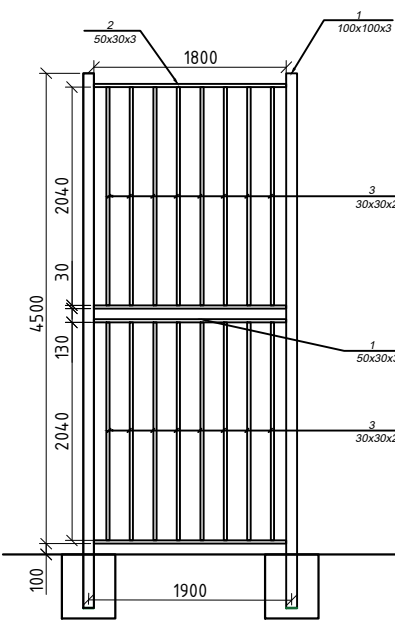

Մետաղական սյուն ՄՍ-1

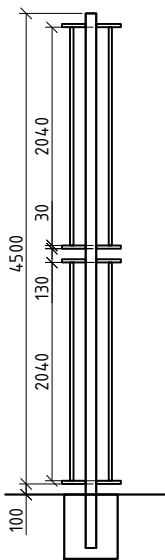

Մետաղական պարիսպ ՄԴ-1(Հաշվարկը մեկ էլեմենտի համար)

Պրիսպի իրականացում L=1900 մմ / 24 հատ/				
N	Հատվածք	Երկար.	Քանակ	Ընդ. /կգ/
1	□ 100x100x3 Քառակուսի խողովակ	L=5000 մմ	-	45.0
2	□ 30x50x3 ուղղանկյուն խողովակ	L=7200 մմ	-	24.436
3	□ 30x30x2 Քառակուսի խողովակ /կանգնակ/	L=32640 մմ	-	55.0
Ընդամենը				124.47

Մետաղական պարիսպ ՄԴ-2(Հաշվարկը մեկ էլեմենտի համար)

Պրիսպի իրականացում L=2100 մմ / 8 հատ/				
N	Հատվածք	Երկար.	Քանակ	Ընդ. /կգ/
1	□ 100x100x3 Քառակուսի խողովակ	L=5000 մմ	-	45.0
2	□ 30x50x3 ուղղանկյուն խողովակ	L=8000 մմ	-	27.155
3	□ 30x30x2 Քառակուսի խողովակ /կանգնակ/	L=36720 մմ	-	62.0
Ընդամենը				134.155

Մետաղական դարպաս (Հաշվարկը մեկ էլեմենտի համար)

Մետաղական դարպաս / 2 հատ/				
N	Հատվածք	Երկար.	Քանակ	Ընդ. /կգ/
1	□ 100x100x3 Քառակուսի խողովակ	L=9700 մմ	-	87.0
2	□ 30x30x2 Քառակուսի խողովակ	L=83000 մմ	-	141.0
Ընդամենը				228,0

Մետաղական դռնակ ՄԴ-1 (Հաշվարկը մեկ էլեմենտի համար)

Դռնակի իրականացում L=2100 մմ / 2 հատ/				
N	Հատվածք	Երկար.	Քանակ	Ընդ. /կգ/
1	□ 100x100x3 Քառակուսի խողովակ	L=5000 մմ	-	45.0
2	□ 30x50x3 ուղղանկյուն խողովակ	L=5400 մմ	-	18,327
3	□ 30x30x2 Քառակուսի խողովակ /կանգնակ/	L=43900 մմ	-	75,0
4	□ 40x40x3 Քառակուսի խողովակ /կանգնակ/	L=11700 մմ	-	38,610
5	Ծխնի		16	-
Ընդամենը				176.937


Հողային աշխատանքների մասնագիր

1	Դրոմոտի քանդում կանգնակների հատվածում, քարձուռն և տեղափոխում 13 կմ	16,60 մ³
2	Հիմքերի տակ բազալտե խմի շերտի իրականացում 20-40մմ խրակցիայի՝ 100 մմ	2,00 մ³
2	Մետաղական մասերի ներկում 2 անգամ	663.562 կգ


ԾԱՆՈԹՈՒԹՅՈՒՆ

- Մետաղական ճաղաշարը և դռնակը յուրաներկել 2 շերտ՝ գույնի ընտրությամբ համաձայնեցնելով պատվիրատուի հետ:
- Եռակցումները իրականացնել գործող շինարարական նորմերով:
- Մասնագրերը հաշվարկված են մեկ էլեմենտի համար:

Մետաղական դռնակ ՄԴ-1

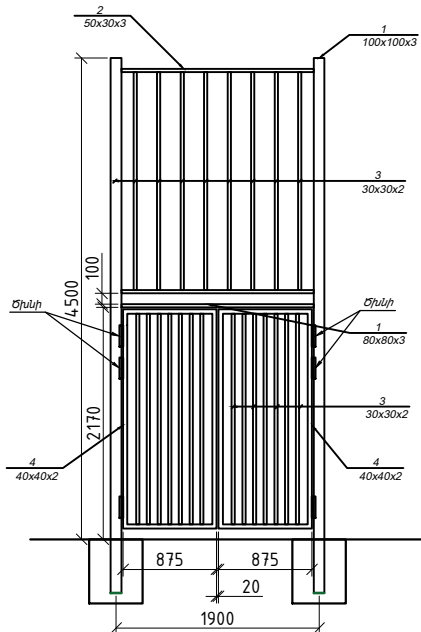


Մետաղական դարպաս ՄԴ-1

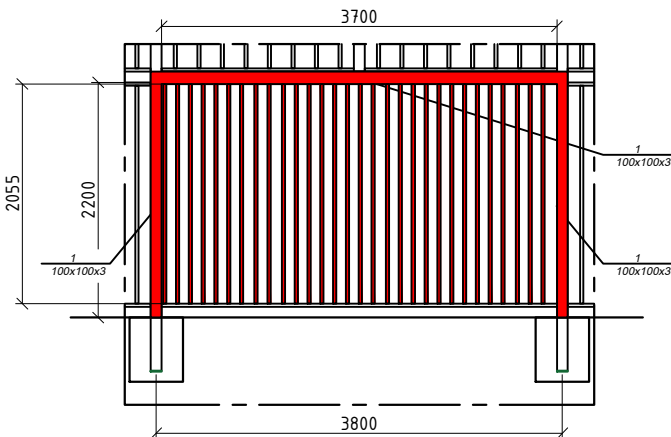


Կտրվածք Ա-Ա

Մետաղական սյուն ՄՍ-1

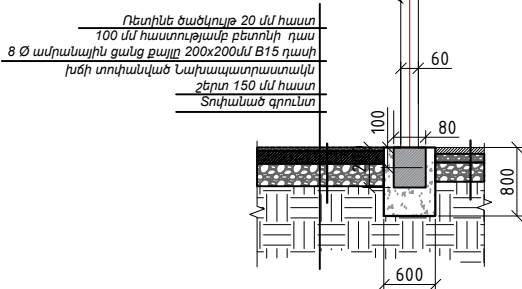


Տնօրեն	Վ. Աղդայան		ՀՀ Երևան քաղաքի Կենտրոն վարչական շրջանի Միջայել Չայախյան փողոցի թիվ 10/2 շենքի հարակից տարածքում ֆուտբոլի դաշտի վերակառուցման աշխատանքային նախագիծ			
ՆԳՃ	Վ. Ավետիսյան					
Նախագծեց	Տ. Հայրապետյան		Փուլ	Թերթ	Թերթեր	
Նախագծեց	Դ. Բաբայան		ԱՆ	ՃՇ-8	12	
ՆԳԿ	Ա. Պողոսյան		Մարզադաշտի ցանկապատման հատակագիծ Մ 1:100			
			<<ՇԻՆ ԿՈՍՖՈՐՏ>> ՍՊԸ ՔՊԼ 000572			

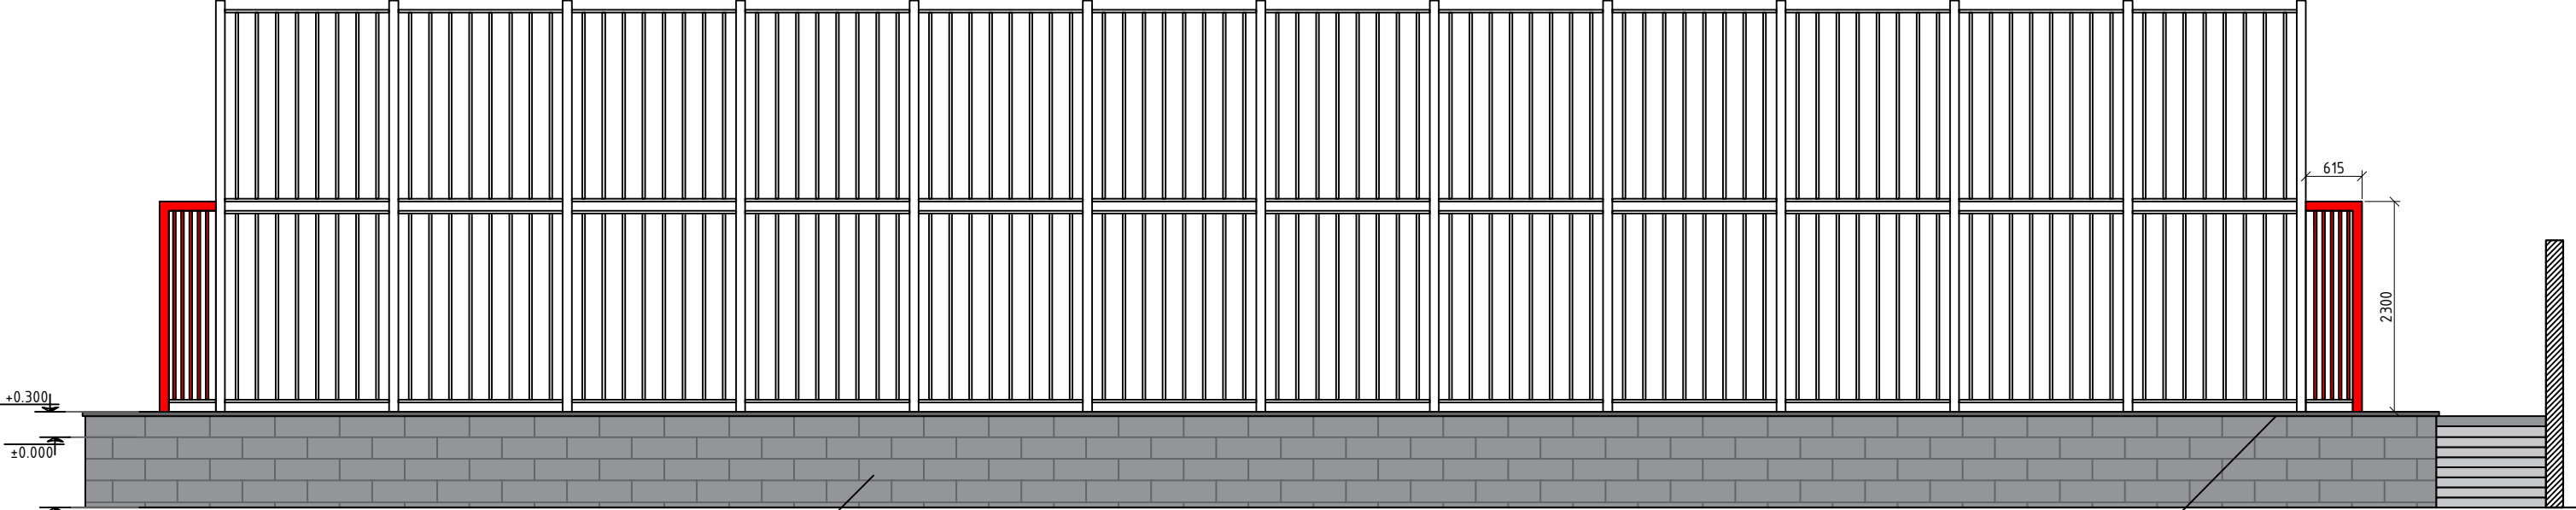

Նախատեսվող հատվածի երեսպատում բազալտե սալիկներով 30մմ հաստ

Երեսպատման Հատակագիծ Մ 1:50 (Դրվագ 3)

Բազալտե գլխադիր 50 x520 մմ հաստ

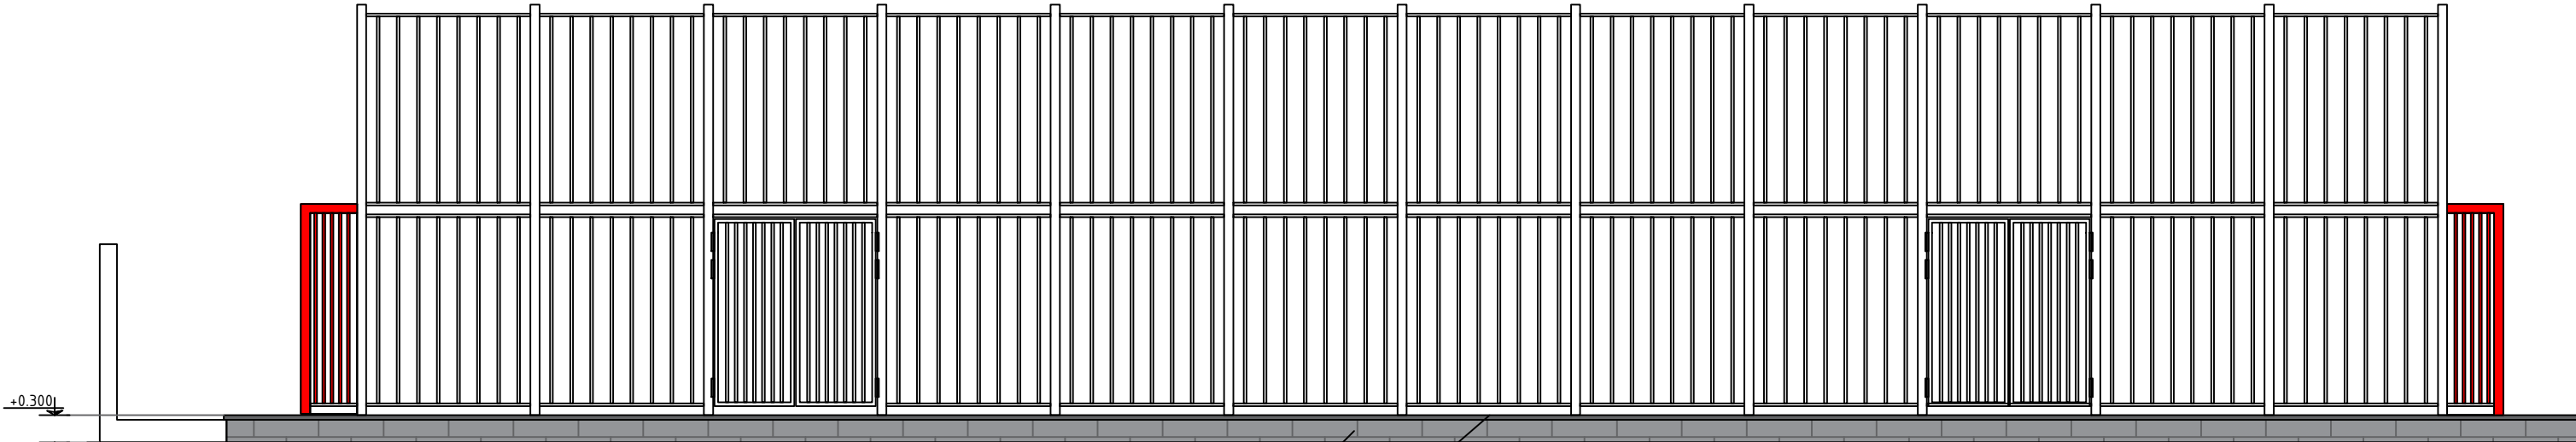

Նախատեսվող հատվածի երեսպատում բազալտե սալիկներով 30մմ հաստ

Երեսպատման Հատակագիծ Մ 1:50 (Դրվագ 4)



Բազալտե գլխադիր 50 x520 մմ հաստ

Կտրվածք 1- 1 Մ 1:50

- Բազալտե սալիկներով 30մմ հաստ
- Ց/ալվազային սվաղ 50մմ
- Ցանց Ø5 B500 քայլը 150x150 մմ
- Ց/ալվազային սվաղ 50մմ
- Գոյություն ունեցող Ե/Բետոնե պատ 200մմ հաստ

Ռետինե ծածկույթ 20մմ
100 մմ հաստությամբ բետոնի դաս 8 Ø ամրանային ցանց քայլը 200x200մմ B15 դասի խճի տոփանված Նախապատրաստակն շերտ 150 մմ հաստ
Տոփանած գրունտ

Հանգույց 1

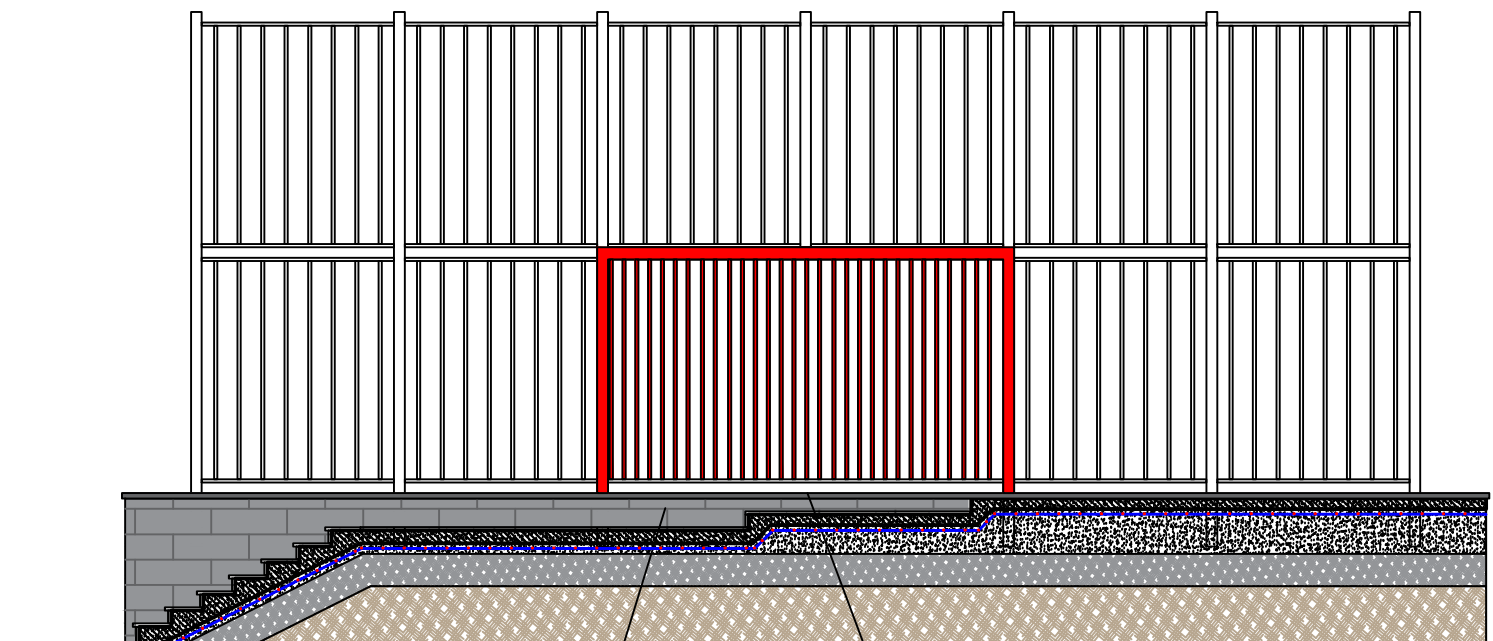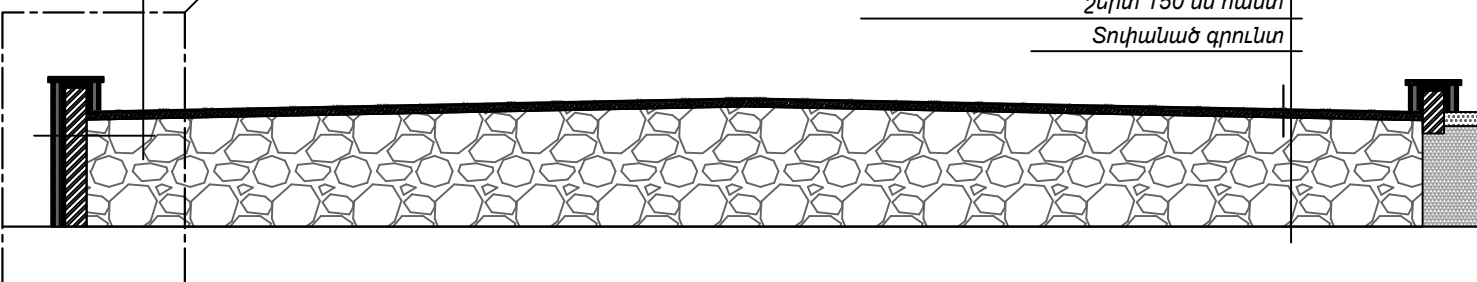


Նախատեսվող հատվածի երեսպատում բազալտե սալիկներով 30մմ հաստ

Բազալտե գլխադիր 50 x520 մմ հաստ


Տնօրեն	Վ. Աղդայան		ՀՀ Երևան քաղաքի Կենտրոն վարչական շրջանի Միքայել Չալախյան փողոցի թիվ 10/2 շենքի հարակից տարածքում ֆուտբոլի դաշտի վերակառուցման աշխատանքային նախագիծ		
ՆԳՃ	Վ. Ավետիսյան				
Նախագծեց	Տ. Հայրապետյան		Ճարտարապետաշինարարական մաս	Փուլ	Թերթ
Նախագծեց	Դ. Բաբայան			ԱՆ	ՃՀ-9
ՆԳԿ	Ա. Պողոսյան		Երեսպատման Հատակագիծ Մ 1:50 (Դրվագ 1)	<<ՇԻՆ ԿՈՍՖՈՐՏ>> ՍՊԸ ԲՊԼ 000572	

Երեսպատման Հատակագիծ Մ 1:50 (Դրվագ 2)


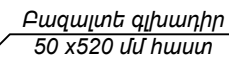


Նախատեսվող Աստիճանահաթակ Մ 1:50


Նախատեսվող հատվածի երեսպատումն բազայնտե սալիկներով 30մմ հաստ

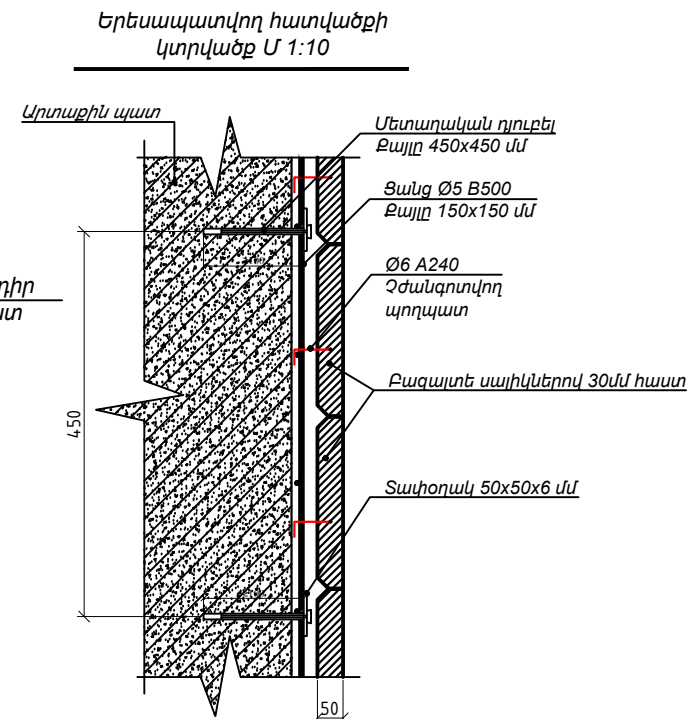

Երեսապատման սալի
միացումը ցանցին Մ 1:10

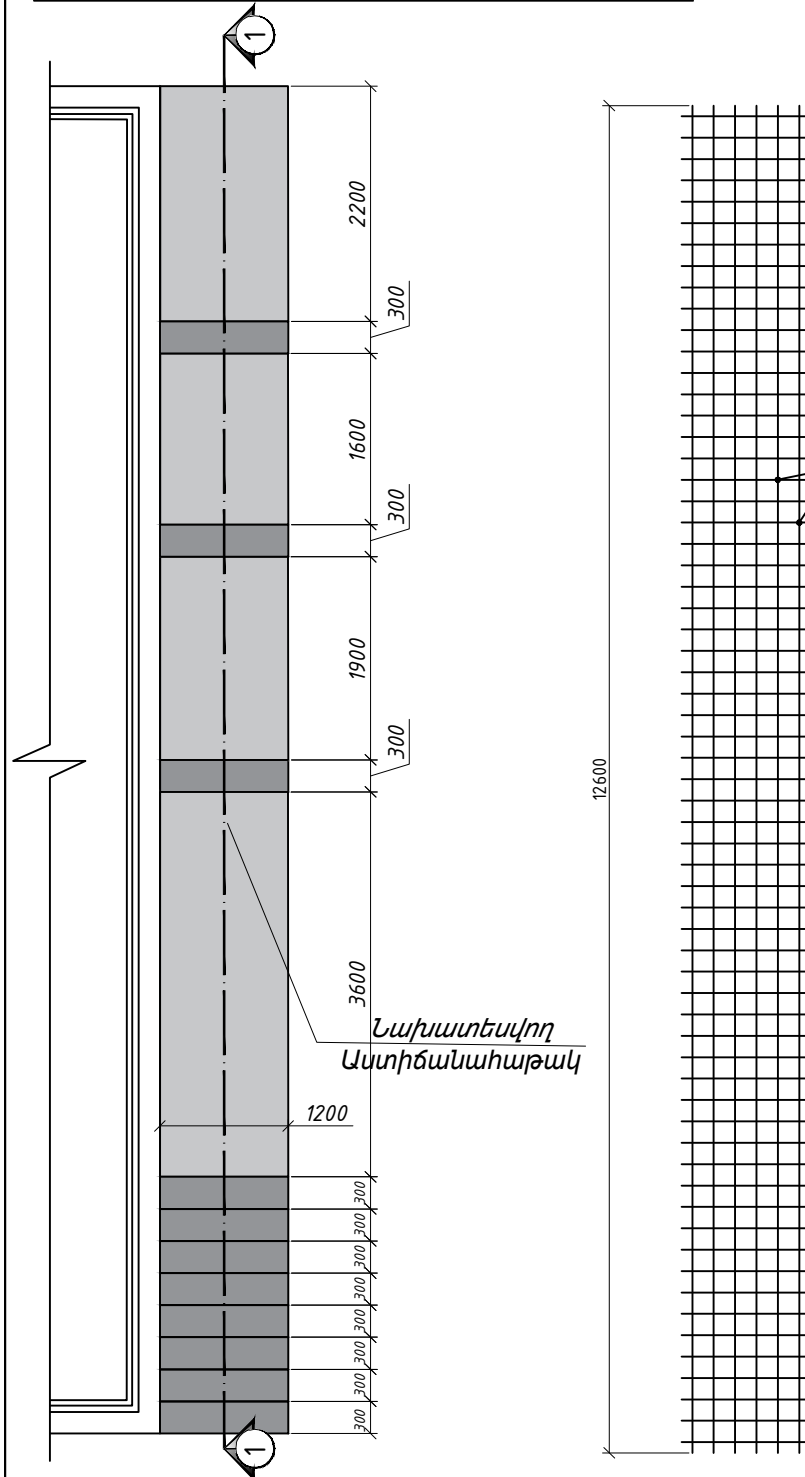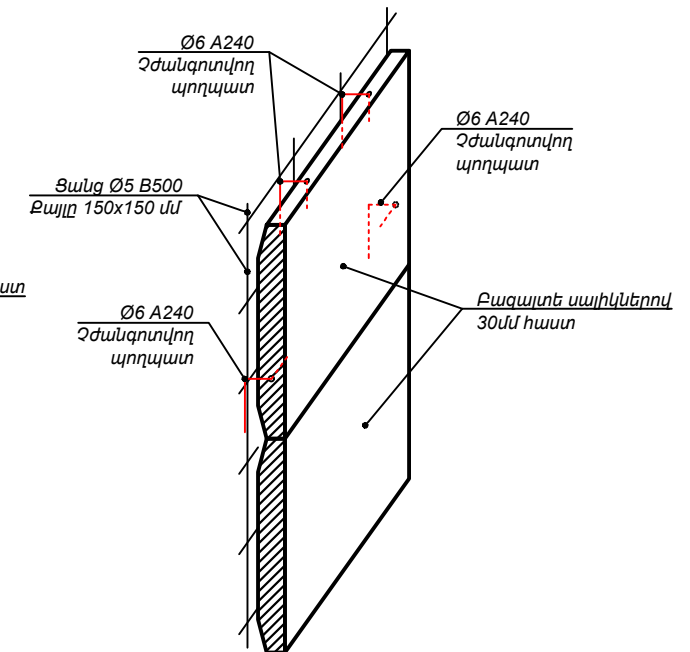


Ցանցի միացումը մետաղական

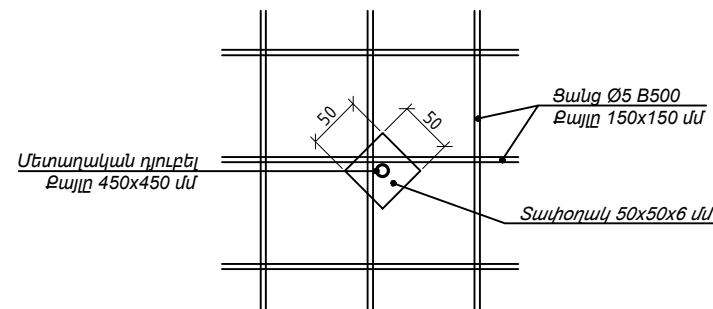

Հանգրույց 1 Մ 1:10

Ռեզիլիեն ծածկույթ 20մ
100 մ հաստությամբ բետոնի դաս 80 ամրանային ցանց քայլը 200x200մմ B15 դասի
խճի տողանված Նախապատրաստակն շերտ 150 մմ հաստ
Տոփանած գրունտ

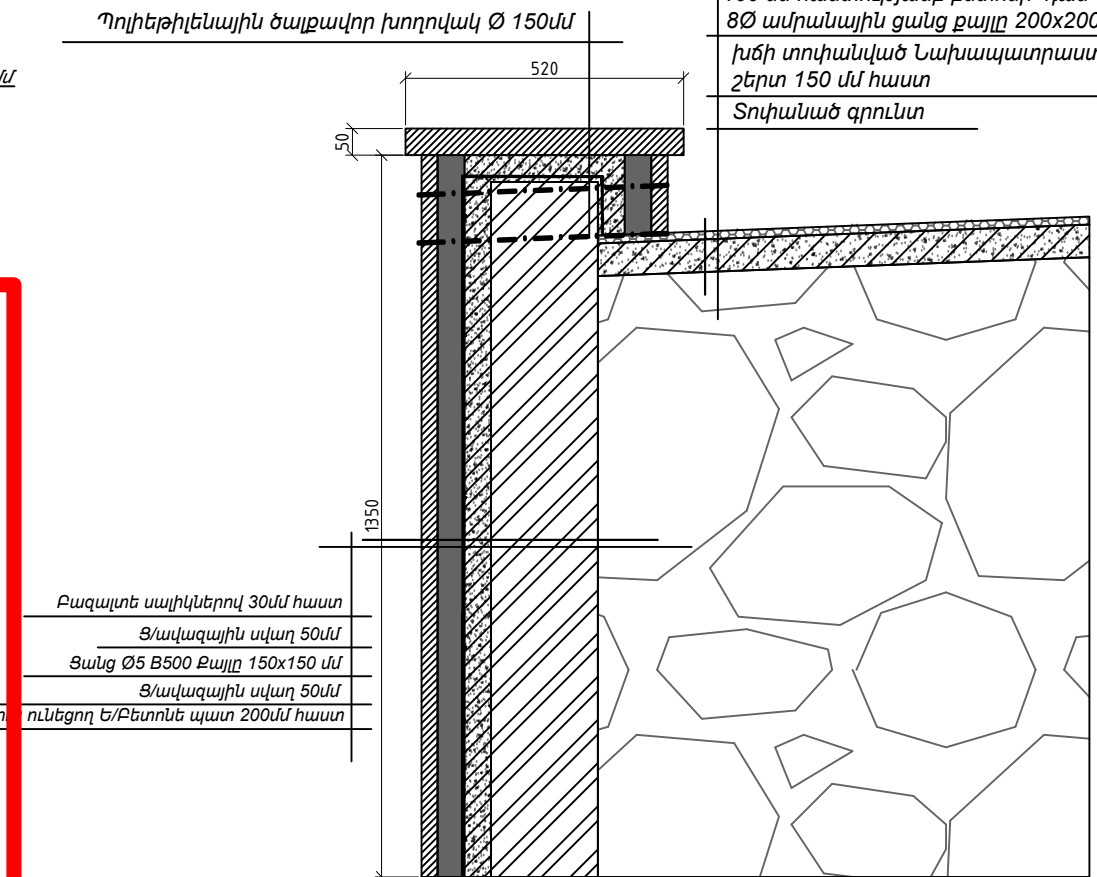

Աստիճանավանդակ 8 կառուցման մասնագիր - 4 հատ

Յ/հ	Նկարագիրը	Հախման միավորը	Զանալը
1	Աստիճանների երեսապատում բազալտե սալիկներով	մ ²	17.9
2	Ցանց Ø8 A500c Զայլը 200x200 մմ	մ	160.1
3	Աստիճանների և աստիճանահարթակների տակ ցավազային սվաղ ցանցի փրակ	մ ²	24.50

Արտաքին հարդարման աշխատանքներ մասնագիր

Դ/Դ	Անվանացանկ	Քանակ
1	2	3
1	Բազալտե սալիկներ 30 մմ հաստ.	56.8 քմ
2	Արտաքին պատերի ց/ավազային սվաղ Ø2 150x150 ցանցի վրա	56.8 քմ
3	Որմնախուփի տեղադրում բազալտե 50x520 (h) մմ	45.4 քմ
4	Ց/ավազային սվաղ 50մմ հաստ	56.8 քմ
5	Որմնախարիսխի համար ուղղահայաց ջրամեկուսիչ մեկ շերտ ռուբերոյդ բիտումե մածուկի վրա	56.8 քմ
6	Պոլիէթիլենային ծալքավոր խողովակ Ø 150մմ	2.4 մ

Տնօրեն	Վ. Աղդայան		ՀՀ Երևան քաղաքի Կենտրոն վարչական շրջանի Միքայել Չալայիսյան փողոցի թիվ 10/2 շենքի հարակից տարածքում ֆուտբոլի դաշտի վերակառուցման աշխատանքային նախագիծ			
ԼԳՃ	Վ. Ավետիսյան					
Նախագծեց	Տ. Հայրապետյան		Ճարտարապետաշինարարական մաս	Փուլ	Թերթ	Թերթեր
Նախագծեց	Դ. Բաբայան				ԱՆ	ՃՇ-10
ԼԳԿ	Ա. Պողոսյան		Աստիճանավանդակի կառուցման մասնագիր		<<ՇԻՆ ԿՈՄՑՈՐՏ>> ՍՊԸ ԲՊԼ 000572	

1. Շինարարության ընթացքում շինմոնտաժային աշխատանքները կատարելիս նախապես անհրաժեշտ է իրականացնել շինարարական հրապարակի կազմակերպման աշխատանքներ մոտավոր նշելով շինանյութերի պահեստավորման տարածքները և մեխանիզմների աշխատանքային գոտիները, կառուցման ժամանակ աշխատանքների անվտանգ կատարման համար:
2. Շինարարության կատարման ժամանակ անհրաժեշտ է կազմակերպել անվտանգության միջոցառումներ.
- Աշխատատեղերի տեղադրությունը ըստ բարձրության 1.3 մետր և ավելի տարբերությունների դեպքում,
 - Բարձր տեղադրված կոնստրուկցիաների, նյութերի, գործիքների անկումից,
 - Մեքենաների շարժական մասերի և նրանցով տեղաշարժվող կոնստրուկցիաների և նյութերի անկումից,
 - Շենքի և շինության չամրացված կոնստրուկցիաների փլուզումից,
 - Մեքենաների մասերի անկումից,
 - Աշխատանքի ժամանակ վնասակար նյութերով աշխատելիս անվտանգության ապահովման համար,
 - Աշխատանքների կատարման համար անհրաժեշտ նյութերի և կոնստրուկցիաների աշխատատեղերում ճիշտ դասավորությունը,
 - Աշխատանքների կատարման հերթականությունը հաշվի առնելով կոնստրուկցիաների կայուն տեղադրման համար,
 - Կոնստրուկցիաների և ծիմվածքների տեղադրման ժամանակ ապահովել միջոցառումներ աշխատողների ցած չնկնելու և նրանց կողմից իրերի ընկնելու վտանգի դեմ համապատասխան համապատասխան պաշտպանիչ միջոցառումներ իրականացնելու,
 - Ճշգրտել կռունկի մակնիշը, նրա տեղադրման վայրը և նրա աշխատանքային վտանգավոր գոտին նշահարել դրոշակներով ցուցանակներով և այլ միջոցներով,
 - Ապահովել աշխատատեղերի անվտանգությունը բարձրության վրա:
 - Ճշտել տեղադրվող կոնստրուկցիաների հաջորդականությունը,
 - Մոնտաժման ընթացքում ապահովել կոնստրուկցիաների և շինվածքների կայունությունը,

Շինություններ ամփոփագիր


№ n/n	Անվանում
1	Գրասենյակ
2	Հանդերձարան
3	Նյութերի պահեստ
4	ԲԻՈ զուգարան
5	Աղբի տարաններ
6	Լուսարձակներ
7	Հակահրդեհ. վահանակ

ՀԻՄՆԱԿԱՆ ՄԵՔԵՆԱՆԵՐԻ ԵՎ ՍԱՐՔԱՎՈՐՈՒՄՆԵՐԻ ՑԱՆԿ

- 1.Էքսկավատոր1-հատ
- 2.Ավտոմոբիլային կռունկ1-հատ
- 3.Ավտոինքնաթափ2-հատ
- 4.Բետոնե խառնիչ1-հատ
- 5.Բետոնամղիչ1-հատ

ՊԱՅՄԱՆԱԿԱՆ ՆՇԱՆՆԵՐ


- Ժամանակավոր ցածր լարման հոսանք հաղորդալար
- Ժամանակավոր ցանցե ցանկապատ
- Լուսարձակ

 
Տնօրեն	Վ. Աղդայան		ՀՀ Երևան քաղաքի Կենտրոն վարչական շրջանի Միջայել Չայլախյան փողոցի թիվ 10/2 շենքի հարակից տարածքում ֆուտբոլի դաշտի վերակառուցման աշխատանքային նախագիծ			
ՆԳՃ	Վ. Ավետիսյան					
Նախագծեց	Տ. Հայրապետյան		Ճարտարապետաշինարարական մաս	Փուլ	Թերթ	Թերթեր
Նախագծեց	Դ. Բաբայան			ԱՆ	ԾՇ-11	12
ՆԳԿ	Ա. Պողոսյան		Շին կազմակերպում Մ 1:200	<<ՇԻՆ ԿՈՍՖՈՐՏ>> ՍՊԸ ԲՊԼ 000572		

ՇԻՆԱՐԱՐՈՒԹՅԱՆ ԻՐԱԿԱՆԱՅՄԱՆ ԺԱՄԱՆԱԿԱՑՈՒՅՑ

	ՆԱԽԱՏԵՍՎՈՂ ԱՇԽԱՏԱՆՔՆԵՐ	ԱՇԽԱՏԱՆՔԱՅԻՆ ՕՐԵՐ					
		10 օր	10 օր	10 օր	10 օր	10 օր	10 օր
1	ՏԱՐԱԾԻ ՆԱԽԱՊԱՏՐԱՍՏՈՒՄ						
2	ԻՆժԵՆԵՐԱԿԱՆ ԿԱՍՈՒՆԻԿԱՅԻԱՆԵՐԻ ԿԱԶՄԱԿԵՐՊՈՒՄ						
3	ՀԱՐԴԱՐՄԱՆ ԱՇԽԱՏԱՆՔՆԵՐ						
4	ՏԱՐԱԾՔԻ ԲԱՐԵԿԱՐԳՈՒՄ						
5	ԱՅԼ ԱՇԽԱՏԱՆՔՆԵՐ						
6	ՕԲՅԵԿՏԻ ՀԱՆՁՆՈՒՄ						

Ժամանակավոր տեղադրվող
մետաղե վահանակային պատնեշ

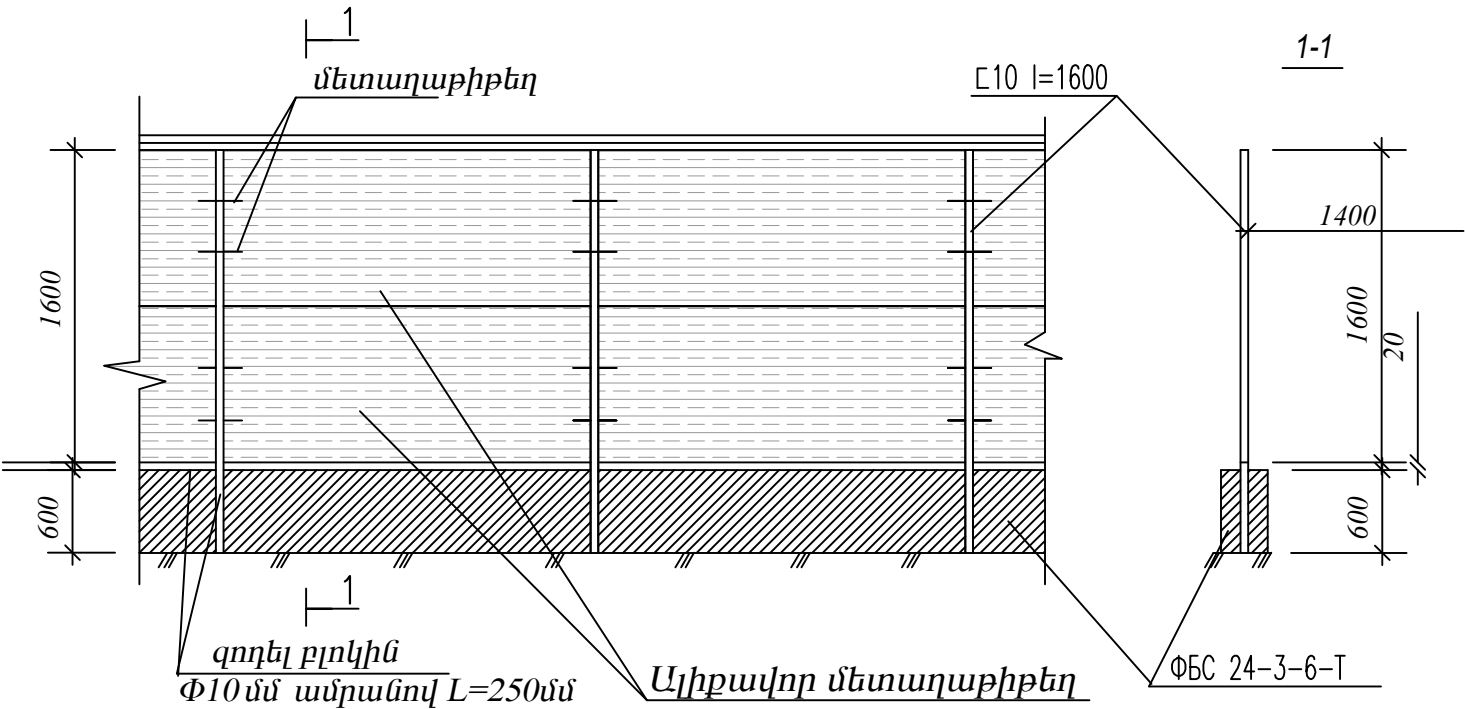

 Տնօրեն	Վ. Աղդայան		ՀՀ Երևան քաղաքի Կենտրոն վարչական շրջանի Միքայել Չալախյան փողոցի թիվ 10/2 շենքի հարակից տարածքում ֆուտբոլի դաշտի վերակառուցման աշխատանքային նախագիծ				
ՆԳՃ	Վ. Ավետիսյան						
Նախագծեց	Տ. Հայրապետյան		Ճարտարապետաշինարարական մաս		Փուլ	Թերթ	Թերթեր
Նախագծեց	Դ. Բաբայան				ԱՆ	ԾՇ-12	12
ՆԳԿ	Ա. Պողոսյան		Շինարարության իրականացման ժամանակացույց		<<ՇԻՆ ԿՈՍՖՈՐՏ>> ՍՊԸ ՔՊԼ 000572		

Արտաքին լուսավորություն


ՀԻՄՆԱԿԱՆ ԷԼ ԼՐԱԿԱԶՄԻ ԱՇԽԱՏԱՆՔԱՅԻՆ ԳԾԱԳՐԵՐԻ ԱՄՓՈՓԱԳԻՐ

ԹԵՐԹ	ԱՆՎԱՆՈՒՄԸ	ԾԱՆՈԹՈՒԹՅՈՒՆ
1	Ընդհանուր տվյալներ ;Բացատրագիր	
2	Մասնագրեր	
3	Արտաքին լուսավորության և էլեկտրամատակարարման ցանցերի հատակագիծ Մ1:100	
4	Արտաքին լուսավորության հենարան: խրամուղու կտրվածքներ	

ՎԿԱՅԱԿՈՉՎՈՂ ՓԱՍՏԱԹՂԹԵՐԻ ԱՄՓՈՓԱԳԻՐ

ՆՇԱՆԱԿՈՒՄ	ԱՆՎԱՆՈՒՄԸ	ԾԱՆՈԹՈՒԹՅՈՒՆ
ПУЭ 7-րդ հրատարակչություն	Էլեկտրասարքավորումների տեղակայման կանոնները	
5.407-11-A174	ԷԼԷկտրական կայանքների հողակցում եվ գրոյացում	
ՀՀՇՆ 22-03-2017	Բնական և արհեստական էլեկտրական լուսավորություն	
СП31-110-2003	Բնակելի և հասարակական շենքերի էլեկտրական սարքավորումներ	
ГОСТ Р 53769-2010	ՈՒԺային մալուխներ 0,66,1 և 3 ԿՎ լարման:Ընդհանուր տեխնիկական պայմաններ	
И1.03-08 п.2.2	Էլեկտրասարքավորումների պոտենցիալների հավասարեցման և պաշտպանական հողանցման հրահանգներ	
СНиП 3.05.06 - 85	Էլեկտրատեխնիկական սարքավորումներ	
РД34 21 122-87	Շանթապաշտպան միջոցառումների կազմակերպման հրահանգ	

ՊԱՅՄԱՆԱԿԱՆ ՆՇԱՆՆԵՐ

 	Առկա ենթակայան
	Վահանակ ավտոմատ անջատիչներով
	Արտաքին լուսավորության մալուխ խրամուղում, խողովակով
	Արտաքին էլեկտրամատակարարման մալուխ, խրամուղում
	Արտաքին էլեկտրամատակարարման մալուխ, խրամուղում, խողովակով
	Արտաքին լուսավորության հենարան 1 լուսատույով
	Արտաքին լուսավորության հենարան 2 լուսատույով


Ը Ն Դ Հ Ա Ն ՈՒ Ր Տ Վ Յ Ա Լ Ն Ե Ր

Նախագծի էլեկտրատեխնիկական մասի գծագրերը մշակված է համաձայն ճարտարապետական շինարարական գծագրերի և պատվիրատուի կողմից տրված նախագծման առաջադրանքի: Նախագծում նախատեսված է դաշտի տարածքի արտաքին էլեկտրամատակարարման ցանց:Արտաքին էլեկտրամատակարարումն իրականացվում է ստորգետնյա մալուխային գծերով քաղաքային գիշերային լուսավորության ցանցից:

Նախատեսված է տարածքի արտաքին լուսավորություն: Արտաքին լուսավորությունը կազմակերպված է մետաղական հենարաններով LED լուսատուներով: Լուսավորության էլեկտրամատակարարումը իրականացված է ստորգետնյա մալուխային գծով, պղնձե ջիղերով մալուխով, խողովակով:

Կառուույցների էլեկտրամատակարարման 0.4 ԿՎ լարման ստորգետնյա սնուցման մալուխը անցկացվում է խրամուղու մեջ, գետնի մակերեսից 0.7մ խորությամբ, շենքերի և կառույցների հիմքերից ոչ պակաս 0.6մ հեռավորությամբ ПУЭ գլուխ 2.3.84,գլուխ 2.3.85: Մալուխի փռումը գրունտի մեջ իրականացնել համաձայն ПУЭ գլուխ 2.3.83 և 2.3.99: Զուգահեռ տեղադրման ժամանակ հեռավորությունը (հորիզոնական) մալուխային գծերից մինչեվ խողովակաշաբերը (ջրամատակարարման, կոյուղու,գազի) պետք է լինի ոչ պակաս 1մ, նեղված հատվածներում, խողովակներով՝ 0.25մ, ПУЭ գլուխ 2.3.88, 2.3.89: Մալուխային, ջրամատակարարման, կոյուղու, գազի գծերի և ջերմային ցանցի հատման ժամանակ, մալուխային գիծը հատման տեղում անցկացվում է խողովակի միջով, պահպանելով նեղված հատվածներում 0.25մ հեռավորություն մալուխային և այդ գծերի միջեվ, ПУЭ գլուխ 2.3.95, 2.3.96: Մալուխների փռումը կանաչ գոտում իրականացնել համաձայն ПУЭ գլուխ 2.3.87 (պահպանել մինչեվ1մ հեռավորություն ծառերի բները և 0.7մ թփուտները):

Բոլոր էլեկտրամոնտաժային աշխատանքները կատարել համապատասխան գործող ПУЭ-7-րդ հրատարակչություն:

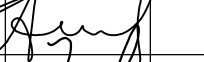
Տնօրեն	Վ. Աղդալյան		ՀՀ Երևան քաղաքի Կենտրոն վարչական շրջանի Միքայել Չալլախյան փողոցի թիվ 10/2 շենքի հարակից տարածքում ֆուտբոլի դաշտի վերակառուցման աշխատանքային նախագիծ			
ՆԳԾ	Վ. Ավետիսյան					
Նախագծեց	Տ. Հայրապետյան			Ճարտարապետաշինարարական մաս	Փուլ	Թերթ
Նախագծեց	Դ. Բաբայան		ԱՆ		ԷԼ-1	1
ՆԳԿ	Ա. Պողոսյան		Ընդհանուր տվյալներ	<<ՇԻՆ ԿՈՍՖՈՐՏ>> ՍՊԸ		
				ՔՊԼ 000572		

ՏԱՐԱԾՔԻ ԱՐՏԱՔԻՆ ԼՈՒՍԱՎՈՐՈՒԹՅՈՒՆ:
Էլեկտրասարքավորումների, նյութերի եվ կատարվող աշխատանքների մասնագիր

NN	ԱՆՎԱՆՈՒՄԸ	ՄԱԿՆԻՇ	ՉԱՓՄԱՆ ՄԻԱՎՈՐ	ՔԱՆԱԿ	ԾԱՆՈԹՈՒ- ԹՅՈՒՆ
1	2	3	4	5	6
1	Հենասյան կանգնակ , պողպատե խողովակ Φ108x4, L=6.7մ		հատ	4	
2	Լուսատուի միաեղջյուր բարձակ, պողպատե խողովակից Φ40x3մմ, L=1.5մ		հատ	4	
3	Լուսարձակ ip 63 LED 100Վտ,4000K, լուսային հոսքը 11200Լմ, ցրման անկյունը 130º		հատ	4	
4	Մետաղական մասերի ներկում մոխրավուն գույնի /2 անգամ/		մ²	9.8	
5	Մալուխ պղնձե ջղերով, մեկուսացված, հրակայուն, կտրվածքը 5x10մմ²	ВВГнг	մ	39	
6	Մալուխ պղնձե ջղերով, մեկուսացված, հրակայուն, կտրվածքը 3x10մմ²	ВВГнг	մ	13	
7	Մալուխ պղնձե ջղերով, մեկուսացված, հրակայուն, կտրվածքը 3x2.5մմ²	ВВГнг	մ	36	
8	Ճկուն պոլիէթիլենային խողովակ Ø50		մ	52	
9	Ամրան А3 Φ10		կգ	16	
10	Ներդիր մետաղական թիթեղից 200x200x8մմ		կգ	10.0	
11	Բաժանարար տուփ IP63 տիպի մետաղական, անջատիչով		հատ	4	
12	Շերտապողպատ 25x5մմ		մ	6.0	
13	Պողպատ անկյունային 50x50x5մմ,L=1.5մ		հատ	4	
14	Հենասյան հիմքի քանդում մեխանիզմով		մ³	1.6	
15	Բետոն В15 / հենայսան հիմք		մ³	1.4	
16	Մալուխի ծայրերի վերջույթ		հատ	20	
17	IV կարգի գրունտի քանդում խրամուղում		մ³	17.7	
18	Հողանցման էլեկտրոդների տեղադրման համար գրունտի քանդում մեխանիզմով		մ³	1.5	
19	Ավազ (նախաշերտ, վերնաշերտ)		մ³	3.8	
20	Ազդանշանային պաշտպանիչ ժապավեն	ЛЗС-125-3,5	մ	52	
21	Խրամուղու հետիցք մշակված գրունտից և տոփանում		մ³	16.2	
22	Ավելցուկ գրունտի բարձում մեքենայի վրա և տեղափոխում 10 կմ		մ³	5.2	

Տնօրեն ՆԳՃ Նախագծեց Նախագծեց ՆԳԿ	Վ. Աղդայան	ՀՀ Երևան քաղաքի Կենտրոն վարչական շրջանի Միքայել Չալոյանի փողոցի թիվ 10/2 շենքի հարակից տարածքում ֆուտբոլի դաշտի վերակառուցման աշխատանքային նախագիծ				Թերթեր	<<ՇԻՆ ԿՈՍՖՈՐՏ>> ՍՊԸ ՔՊԼ 000572
	Վ. Ավետիսյան	Փուլ	Թերթ	ԱՆ	ԷԼ-2	4	
	Տ. Հայրապետյան	Ճարտարապետաշինարարական մաս					
	Դ. Բաբայան						
	Ա. Պողոսյան						

Արտաքին լուսավորության
ցանցերի հատակագիծ Մ1:100

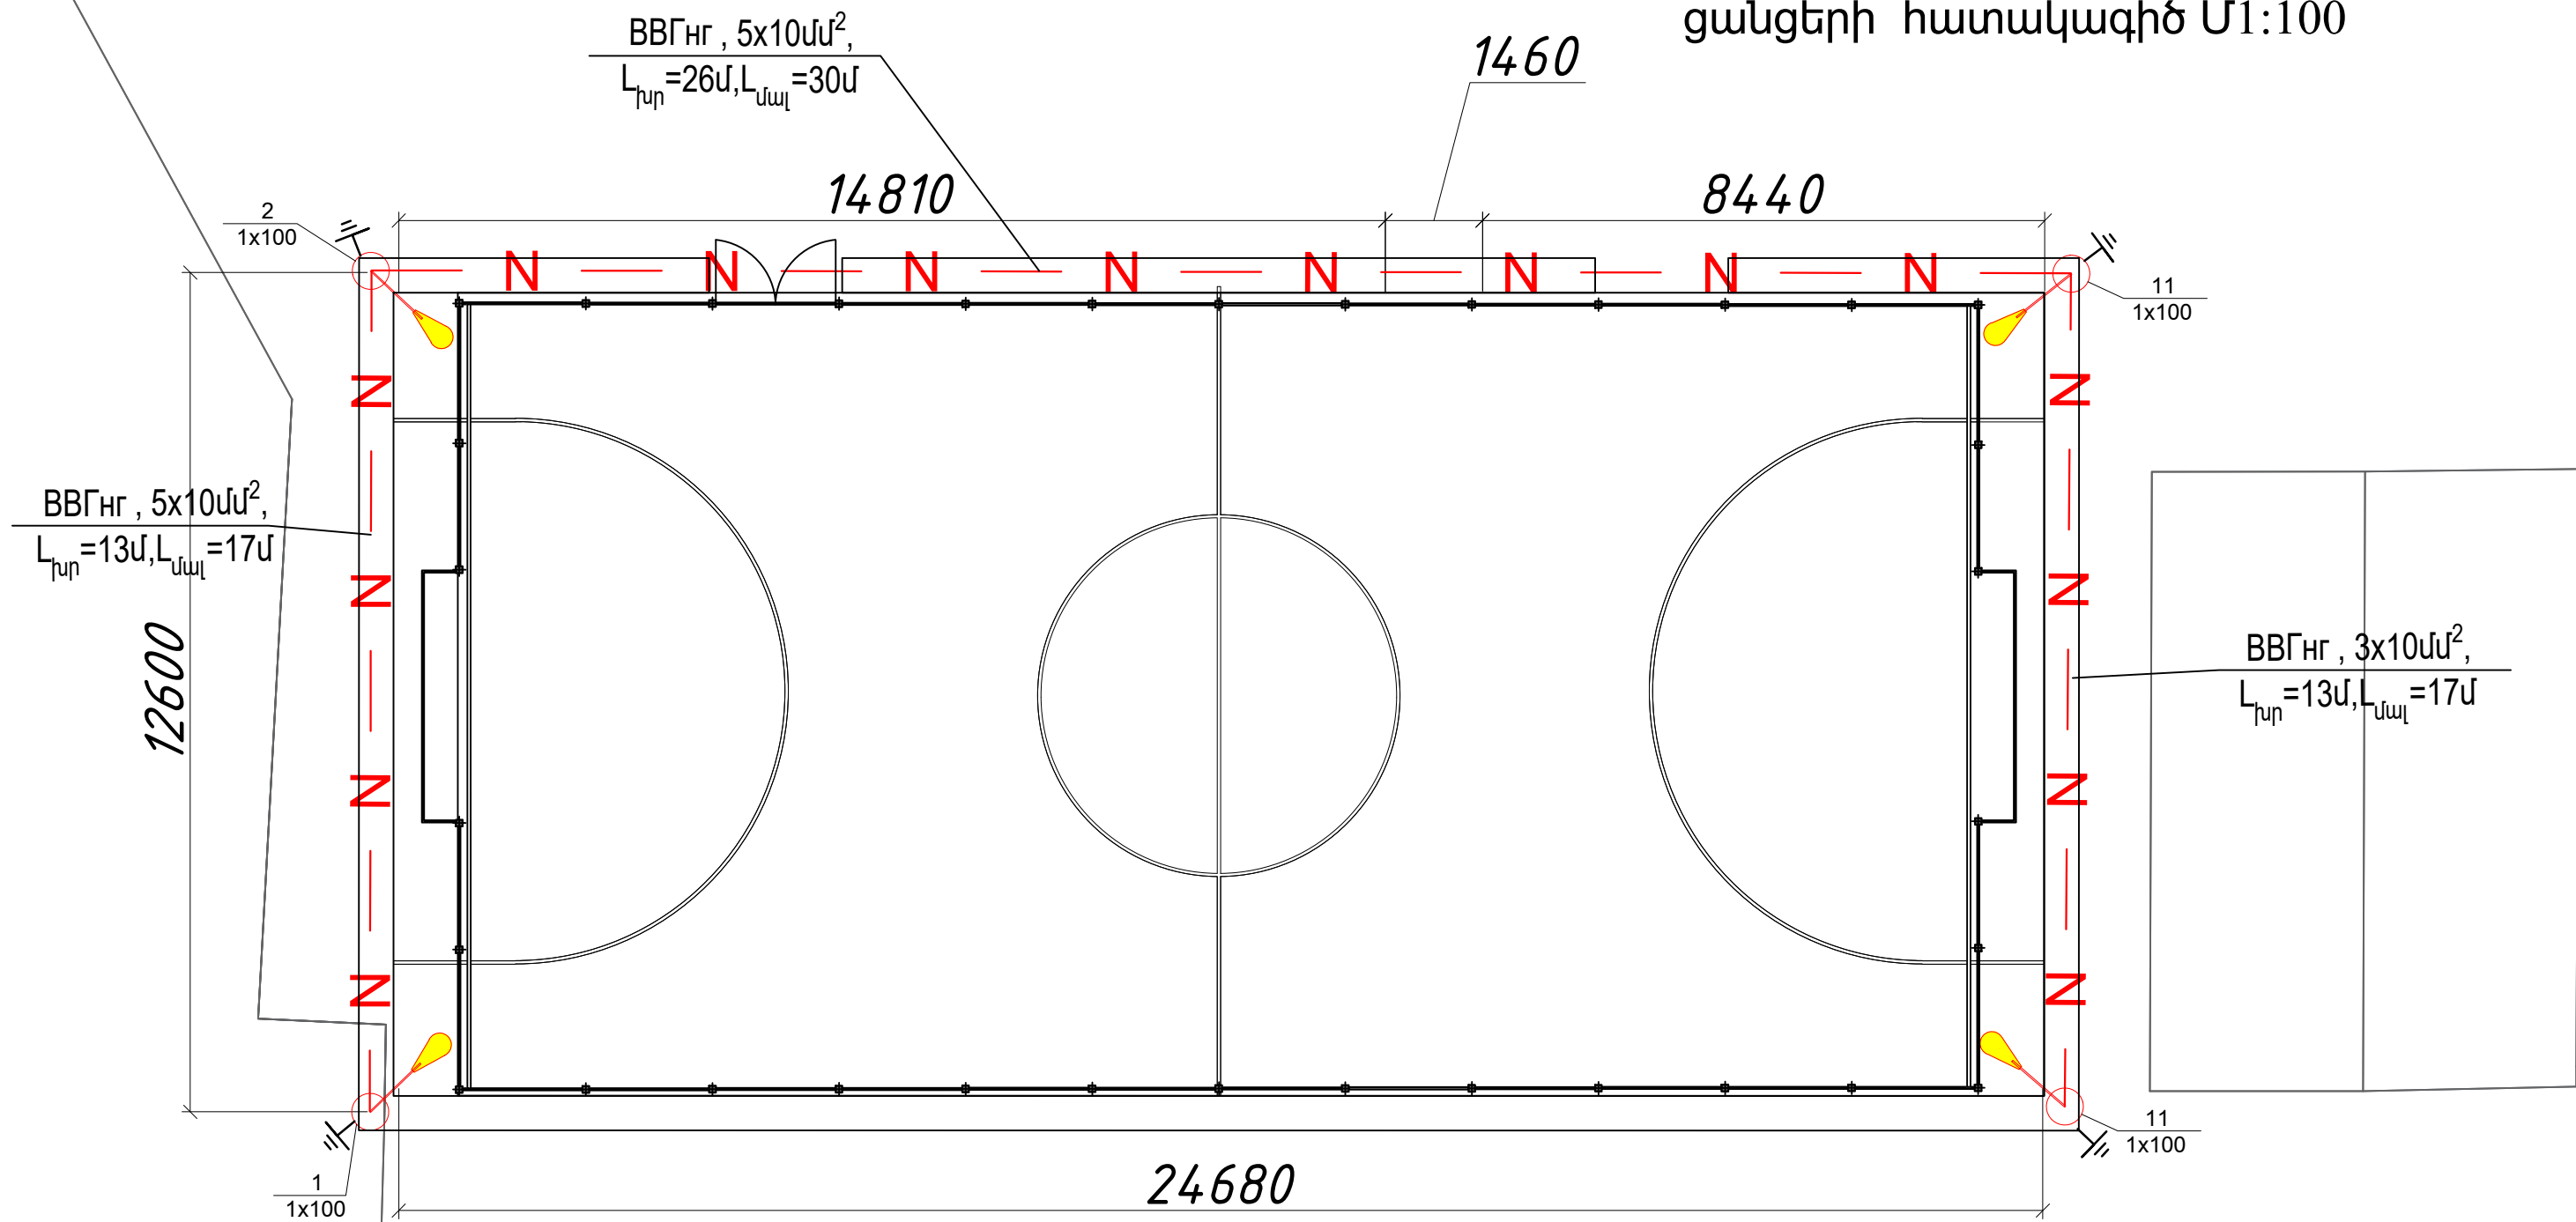

ՊԱՅՄԱՆԱԿԱՆ ՆՇԱՆՆԵՐ





Արտաքին լուսավորության հենարան
1 լուսատույով

Արտաքին լուսավորության մալուխ
խրամուղում, խողովակով


Տնօրեն	Վ. Աղդալյան		ՀՀ Երևան քաղաքի Կենտրոն վարչական շրջանի Միքայել Չալլախյան փողոցի թիվ 10/2 շենքի հարակից տարածքում ֆուտբոլի դաշտի վերակառուցման աշխատանքային նախագիծ			
ՆԳՃ	Վ. Ավետիսյան					
Նախագծեց	Տ. Հայրապետյան		Ճարտարապետաշինարարական մաս	Փուլ	Թերթ	Թերթեր
Նախագծեց	Դ. Բաբայան					
ՆԳԿ	Ա. Պողոսյան		Արտաքին լուսավորության հատակագիծ Մ1:100		<<ՇԻՆ ԿՈՄՖՈՐՏ>> ՍՊԸ	ԶԴԼ 000572

ԱՐՏԱՔԻՆ ԼՈՒՍԱԿՈՐՈՒԹՅԱՆ ՀԵՆԱՍՅԱՆ ՀԻՄՔ

ԱՐՏԱՔԻՆ ԼՈՒՍԱԿՈՐՈՒԹՅԱՆ ՀԵՆԱՍՅԱՆ ՏԵՍՔ

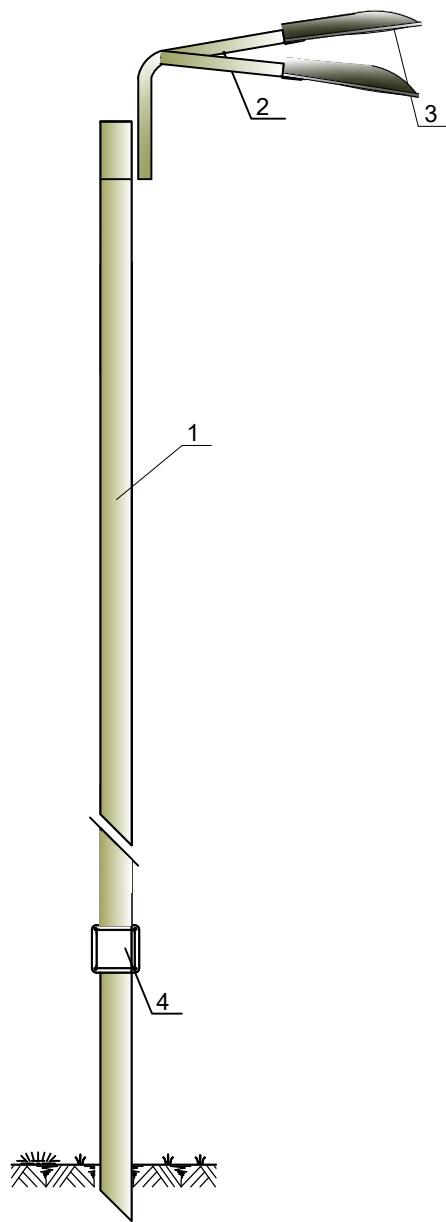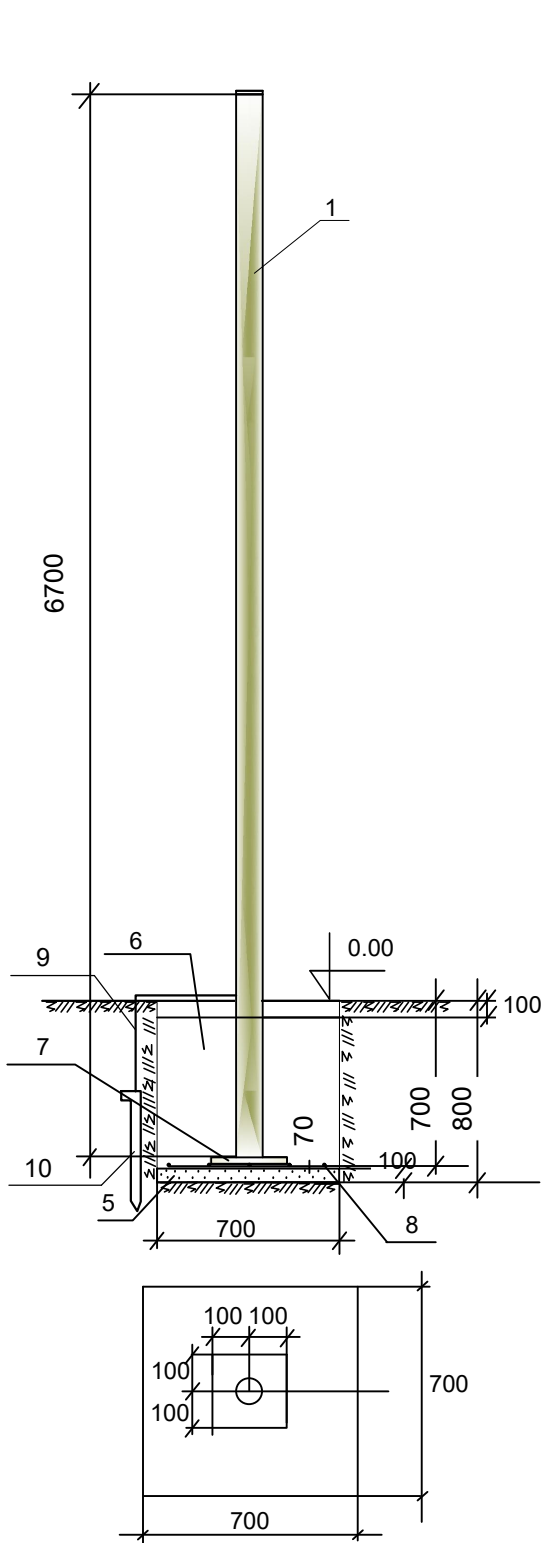

ԽՐԱՄՈՒՂՈՒ ԿՏՐՎԱԾՔ - ԻճԱՂՈՒՄ

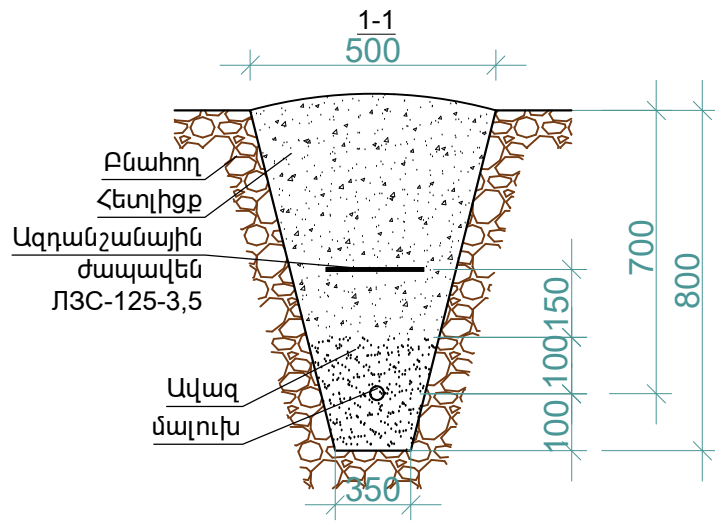

ՄԱՍՆԱԳԻՐ 1 ՀԵՆԱՍՅԱՆ ՀԱՄԱՐ

Հ/Հ	Ա Ն Վ Ա Ն ՈՒ Մ	ՄԱԿՆԻՇ	ՉԱՓԻ ՄԻԱՎՈՐ	ՔԱՆԱԿ
1	Հենասյուն պողպատյա $\Phi 108 \times 4$, $L=6.7$ մ		հատ	1
2	Միաեղջյուր/երկեղջյուր/ Բարձակ 40×3 , $L=1.5$ մ		հատ	1
3	Արտաքին լուսավորման լուսատու	LED	հատ	1
4	Բաժանարար տուփ՝ IP63 մետաղական		հատ	1
5	Ավազ		մ ³	0.05
6	Բետոն B15 դասի		մ ³	0.35
7	Մետաղական թիթեղ $200 \times 200 \times 8$ մմ		հատ/կգ	1/2.5
8	Ամրան A3 $\Phi 10$		հատ/կգ	1/4.0
9	Շերտապողպատ 25×5 մմ, $L=1.5$ մ		հատ	1
10	Պողպատ անկյունային $50 \times 50 \times 5$ մմ, $L=1.5$ մ		հատ	1

Տնօրեն	Վ. Աղդալյան		ՀՀ Երևան քաղաքի Կենտրոն վարչական շրջանի Միքայել Չալլախյան փողոցի թիվ 10/2 շենքի հարակից տարածքում ֆուտբոլի դաշտի վերակառուցման աշխատանքային նախագիծ		
ՆԳՃ	Վ. Ավետիսյան				
Նախագծեց	Տ. Հայրապետյան		Ճարտարապետաշինարարական մաս	Փուլ	Թերթ
Նախագծեց	Դ. Բաբայան			ԱՆ	ԷԼ-4
ՆԳԿ	Ա. Պողոսյան		Արտաքին լուսավորության հենարան: Խրամուղու կտրվածքներ	<<ՇԻՆ ԿՈՄՖՈՐՏ>> ՍՊԸ ՔՊԼ 000572	