

**ՀՀ ՎԱՅՈՑ ԶՈՐԻ ՄԱՐԶՊԵՏԻ ԱՇԽԱՏԱԿԱԶՄԻ ՎԱՐՉԱԿԱՆ
ՇԵՆՔԻ ՎԵՐԱՆՈՐՈԳՄԱՆ ԱՇԽԱՏԱՆՔՆԵՐԻ ՆԱԽԱԳԻԾ**

ՊԱՏՎԻՐԱՏՈՒ՝ ՀՀ Վայոց ձորի մարզպետի աշխատակազմ

ՊԱՅՄԱՆԱԳԻՐ՝ - ՎՁՄ-ԳՅԾԶԲ-25/25



ՏԻՏՂՈՍԱԹԵՐԹ

ՎԵՐԱՆՈՐՈԳՄԱՆ ԱՇԽԱՏԱՆՔՆԵՐ

ՊԱՏՎԻՐԱՏՈՒ՝ ՀՀ Վայոց ձորի մարզպետի աշխատակազմ

ՊԱՅՄԱՆԱԳԻՐ՝ - ՎՁՄ-ԳՀԾՁԲ-25/25

ՃԱՐՏԱՐԱՊԵՏԱՇԻՆԱՐԱՐԱԿԱՆ ՄԱՍ

ՆԱԽԱԳԾԻ ԹՈՂԱՐԿՈՂ

«ԳԼՈԲԱԼ ՓԱՐԹՆԵՐՍ ԳՐՈՒՊ» ՍՊԸ


ՏՆՕՐԵՆ

Տ. ԳԱՆԻԵԼՅԱՆ



ԱՆՎԱՆԱՑԱՆԿ	
N	ԳԾԱԳՐԵՐԻ ԱՆՎԱՆՈՒՄ
	ԿԱԶՄ
	ՏԻՏՂՈՍԱԹԵՐԹ
01	ԱՆՎԱՆՈՒՄՆԵՐ
02	ԳԼԽԱՎՈՐ ՀԱՏԱԿԱԳԻԾ
03	ԱՌԱՋԻՆ ՀԱՐԿԻ ՉԱՓԱԳՐԱԿԱՆ ՀԱՏԱԿԱԳԻԾ
04	ԵՐԿՐՈՐԴ ՀԱՐԿԻ ՉԱՓԱԳՐԱԿԱՆ ՀԱՏԱԿԱԳԻԾ
05	ԵՐՐՈՐԴ ՀԱՐԿԻ ՉԱՓԱԳՐԱԿԱՆ ՀԱՏԱԿԱԳԻԾ
06	ԱՌԱՋԻՆ ՀԱՐԿԻ ՔԱՆԴՄԱՆ ՀԱՏԱԿԱԳԻԾ
07	ԵՐԿՐՈՐԴ ՀԱՐԿԻ ՔԱՆԴՄԱՆ ՀԱՏԱԿԱԳԻԾ
08	ԵՐՐՈՐԴ ՀԱՐԿԻ ՔԱՆԴՄԱՆ ՀԱՏԱԿԱԳԻԾ
09	ԱՌԱՋԻՆ ՀԱՐԿԻ ՆՈՐ ԻՐԱԿԱՆԱՑՎՈՂ ԱՇԽԱՏԱՆՔՆԵՐԻ ՀԱՏԱԿԱԳԻԾ
10	ԵՐԿՐՈՐԴ ՀԱՐԿԻ ՆՈՐ ԻՐԱԿԱՆԱՑՎՈՂ ԱՇԽԱՏԱՆՔՆԵՐԻ ՀԱՏԱԿԱԳԻԾ
11	ԵՐՐՈՐԴ ՀԱՐԿԻ ՆՈՐ ԻՐԱԿԱՆԱՑՎՈՂ ԱՇԽԱՏԱՆՔՆԵՐԻ ՀԱՏԱԿԱԳԻԾ
12	ՄԱՍՆԱԳԻՐ
13	ՄԱՍՆԱԳԻՐ
14	ԱՌԱՋԻՆ ՀԱՐԿԻ ԱՌԱՍՏԱՂԻ ՀԱՏԱԿԱԳԻԾ
15	ԵՐԿՐՈՐԴ ՀԱՐԿԻ ԱՌԱՍՏԱՂԻ ՀԱՏԱԿԱԳԻԾ
16	ԵՐՐՈՐԴ ՀԱՐԿԻ ԱՌԱՍՏԱՂԻ ՀԱՏԱԿԱԳԻԾ

						ՎԶՄ-ԳՅԾՁԲ-25/25								
						Վերանորոգման աշխատանքներ								
Փոփ.	Մասն.	Թերթ	Փաստ.	Ստորագր.	Ամսաթ.	Ճարտարապետական մաս			ՓՈՒԼ	ԹԵՐԹ	ԹԵՐԹ			
									Ան	ՃԱ-1	16			
Տնօրեն	Տ.Դանիելյան													
Նախագծեց	Ն. Հարությունյան					ԱՆՎԱՆԱՑԱՆԿ			 Գլխավոր Փարթներս Գրուպ ԸՊԼ-002971					
Տնօրեն	Տ.Դանիելյան													

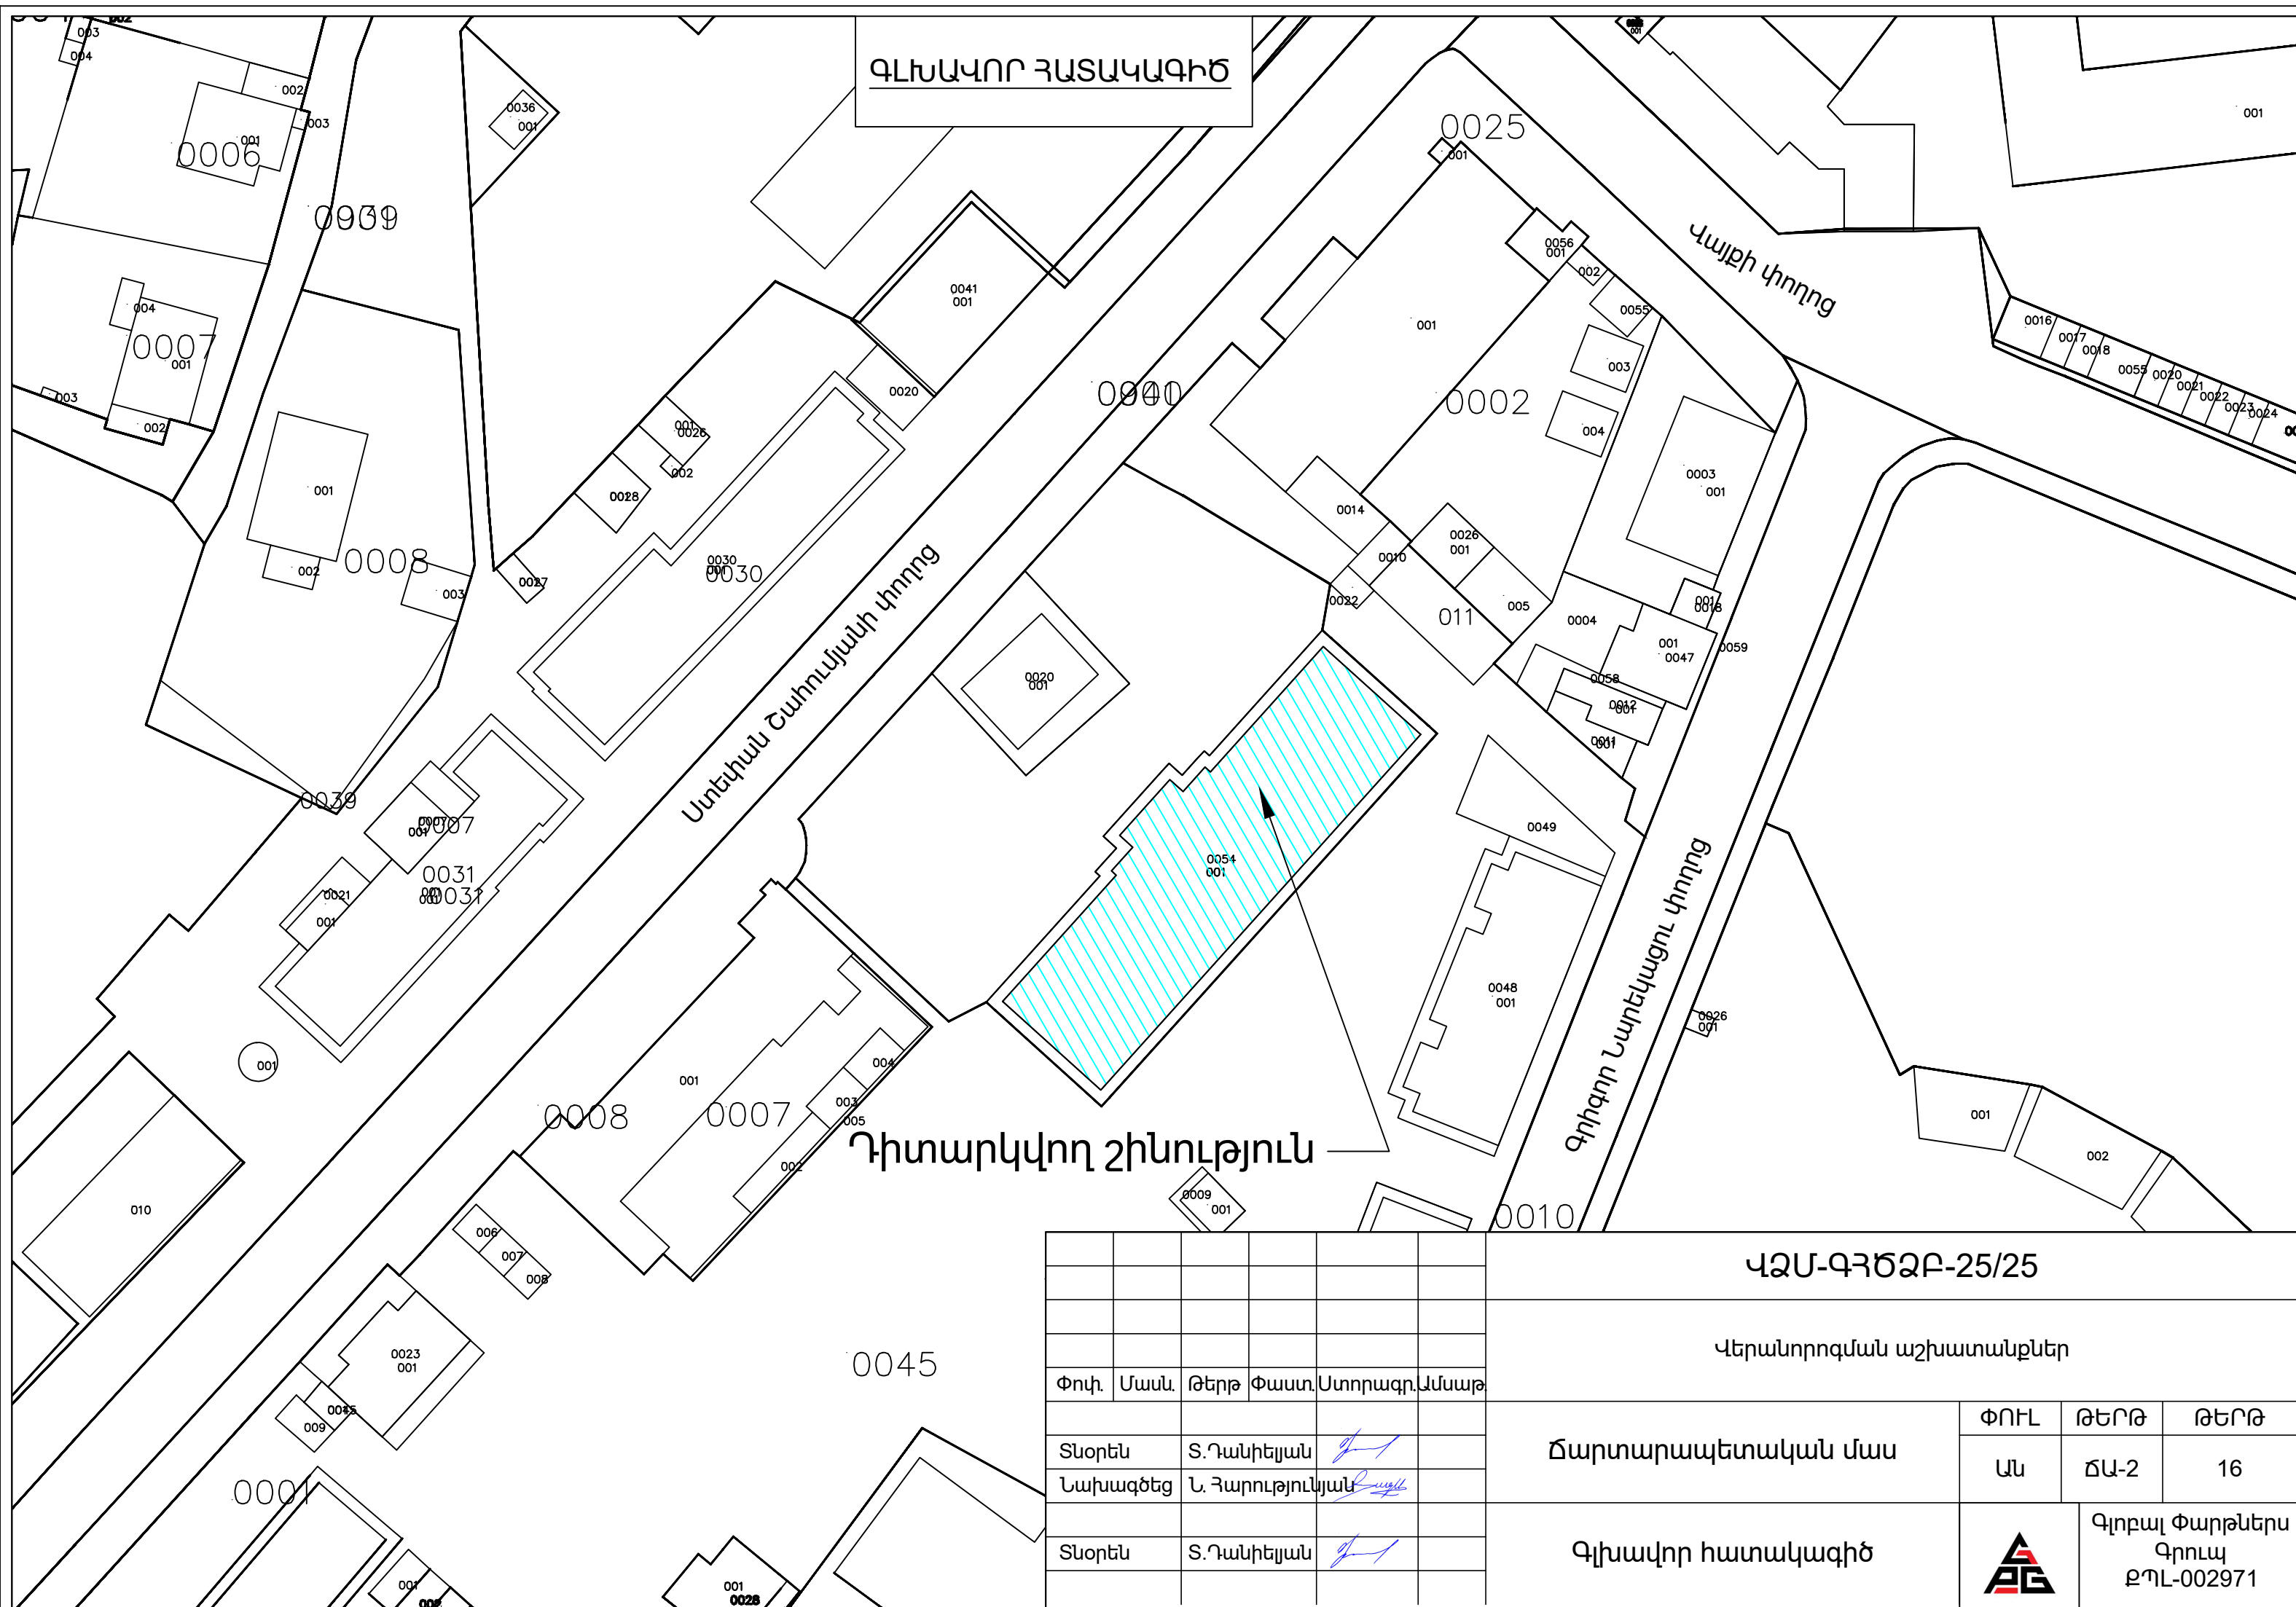

ԳԼԽԱՎՈՐ ՀԱՏԱԿԱԳԻԾ

Ստեփան Շահումյանի փողոց

Վալթի փողոց

Գրիգոր Նարեկացու փողոց

Դիտարկվող շինություն

ՎՁՄ-ԳՅԾՁԲ-25/25

Վերանորոգման աշխատանքներ

Փոփ.	Մասն.	Թերթ	Փաստ.	Ստորագր.	Ամսաթ.	
Տնօրեն	Տ. Դանիելյան					
Նախագծեց	Ն. Հարությունյան					
Տնօրեն	Տ. Դանիելյան					

Ճարտարապետական մաս


ՓՈՒԼ	ԹԵՐԹ	ԹԵՐԹ
ԱՆ	ՃԱ-2	16

Գլխավոր հատակագիծ



Գլխավոր Փաթեթներ
Գրուկ
ԲՊԼ-002971

ԱՌԱՋԻՆ ՀԱՐԿԻ ՉԱՓԱԳՐԱԿԱՆ ՀԱՏԱԿԱԳԻԾ

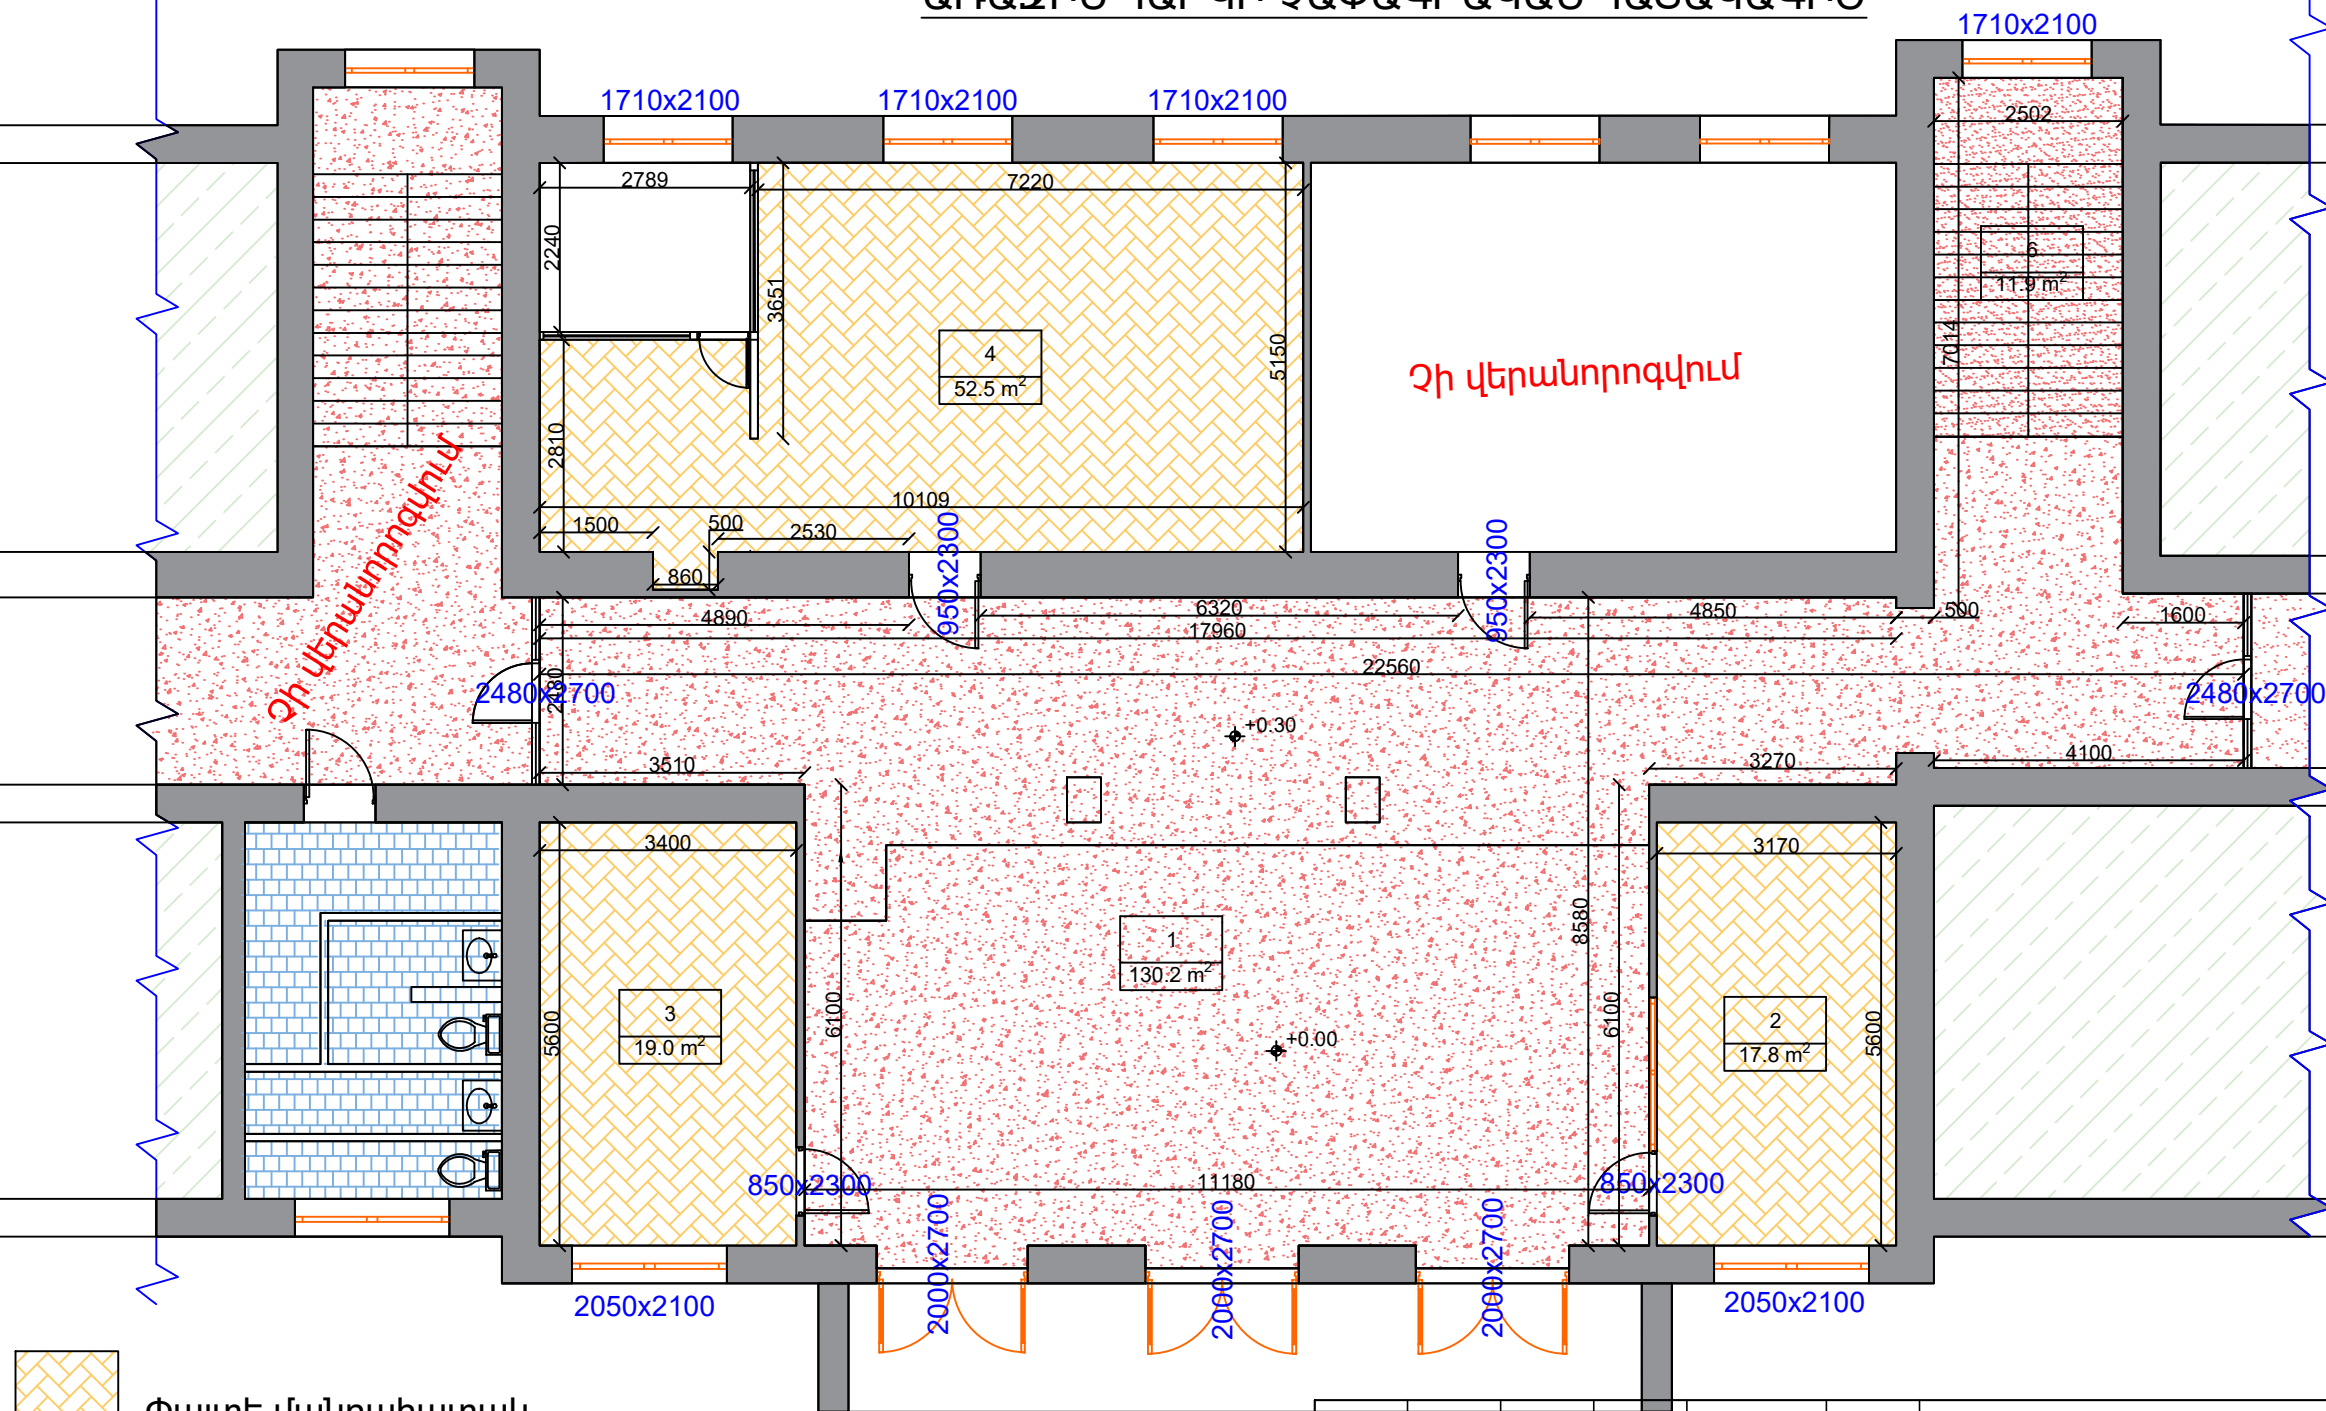

42U-9362F-25/25

Վերանորոգման աշխատանքներ


						ՎԶՄ-ԳՅԾՁԲ-25/25			
						Վերանորոգման աշխատանքներ			
Փոփ.	Մասն.	Թերթ	Փաստ.	Ստորագր.	Ամսաթ.				
						Ճարտարապետական մաս	ՓՈՒԼ	ԹԵՐԹ	ԹԵՐԹ
Տնօրեն	S.Դանիելյան						Ան	ՃԱ-3	16
Նախագծեց	Ն. Հարությունյան								
						Առաջին հարկի չափագրման հատակագիծ		Գլխավոր փարթևներս	
Տնօրեն	S.Դանիելյան							Գրույա	
								ԸՊԼ-002971	

Ճարտարապետական մաս



Առաջին հարկի չափագրման
հատակագիծ

Գլխավ ֆարթներս
Գրուկ
ԲՊԼ-002971


ԵՐԿՐՈՐԴ ՀԱՐԿԻ ՉԱՓԱԳՐԱԿԱՆ ՀԱՏԱԿԱԳԻԾ

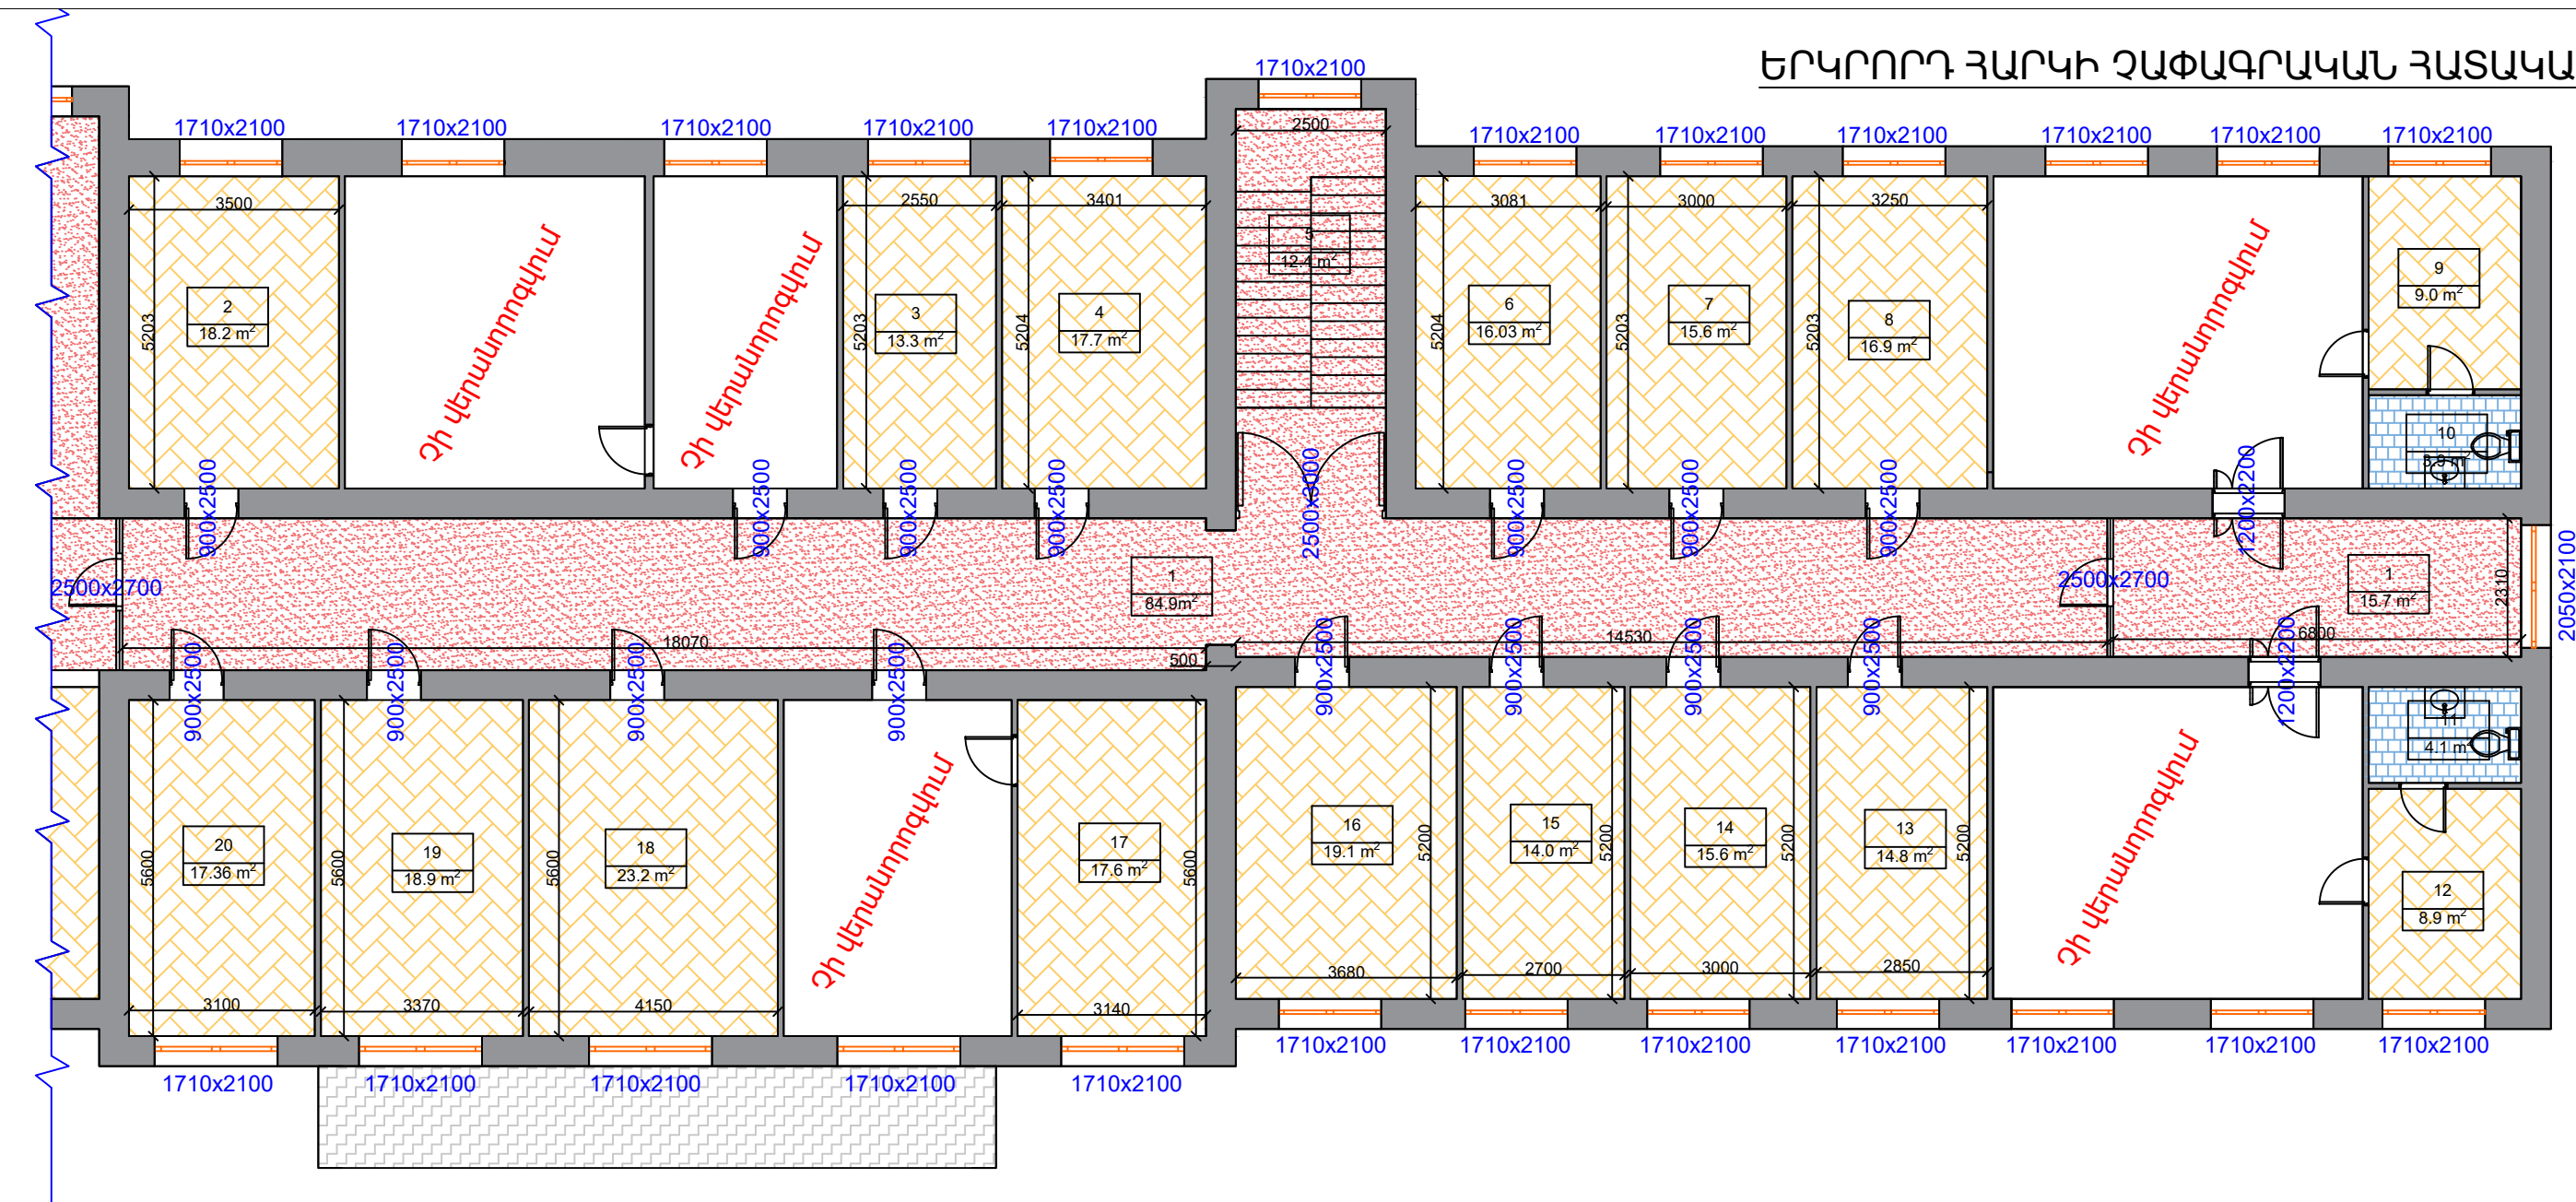

-  Գոյություն ունեցող Լվացարաններ 2 հատ
-  Գոյություն ունեցող Չուզարանակոնք 2 հատ
-  Փայտե մանրահատակ
-  Պրեսս գրանիտե հատակ
-  Կերամիկական սալիկ

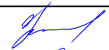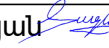						ՎՁՍ-ԳՅԾՁԲ-25/25			
						Վերանորոգման աշխատանքներ			
Փոփ.	Մասն.	Թերթ	Փաստ.	Ստորագր.	Ամսաթ.				
						Ճարտարապետական մաս	ՓՈՒԼ	ԹԵՐԹ	ԹԵՐԹ
Տնօրեն	Ս.Դանիելյան						ԱՆ	ՃԱ-4	16
Նախագծեց	Ն. Հարությունյան								
						Երկրորդ հարկի չափագրման հատակագիծ		Գլխավ Փարթներս	
Տնօրեն	Ս.Դանիելյան							Գրուկ	
								ԲՊԼ-002971	

ԵՐՐՈՐԴ ՀԱՐԿԻ ՉԱՓԱԳՐԱԿԱՆ ՀԱՏԱԿԱԳԻԾ

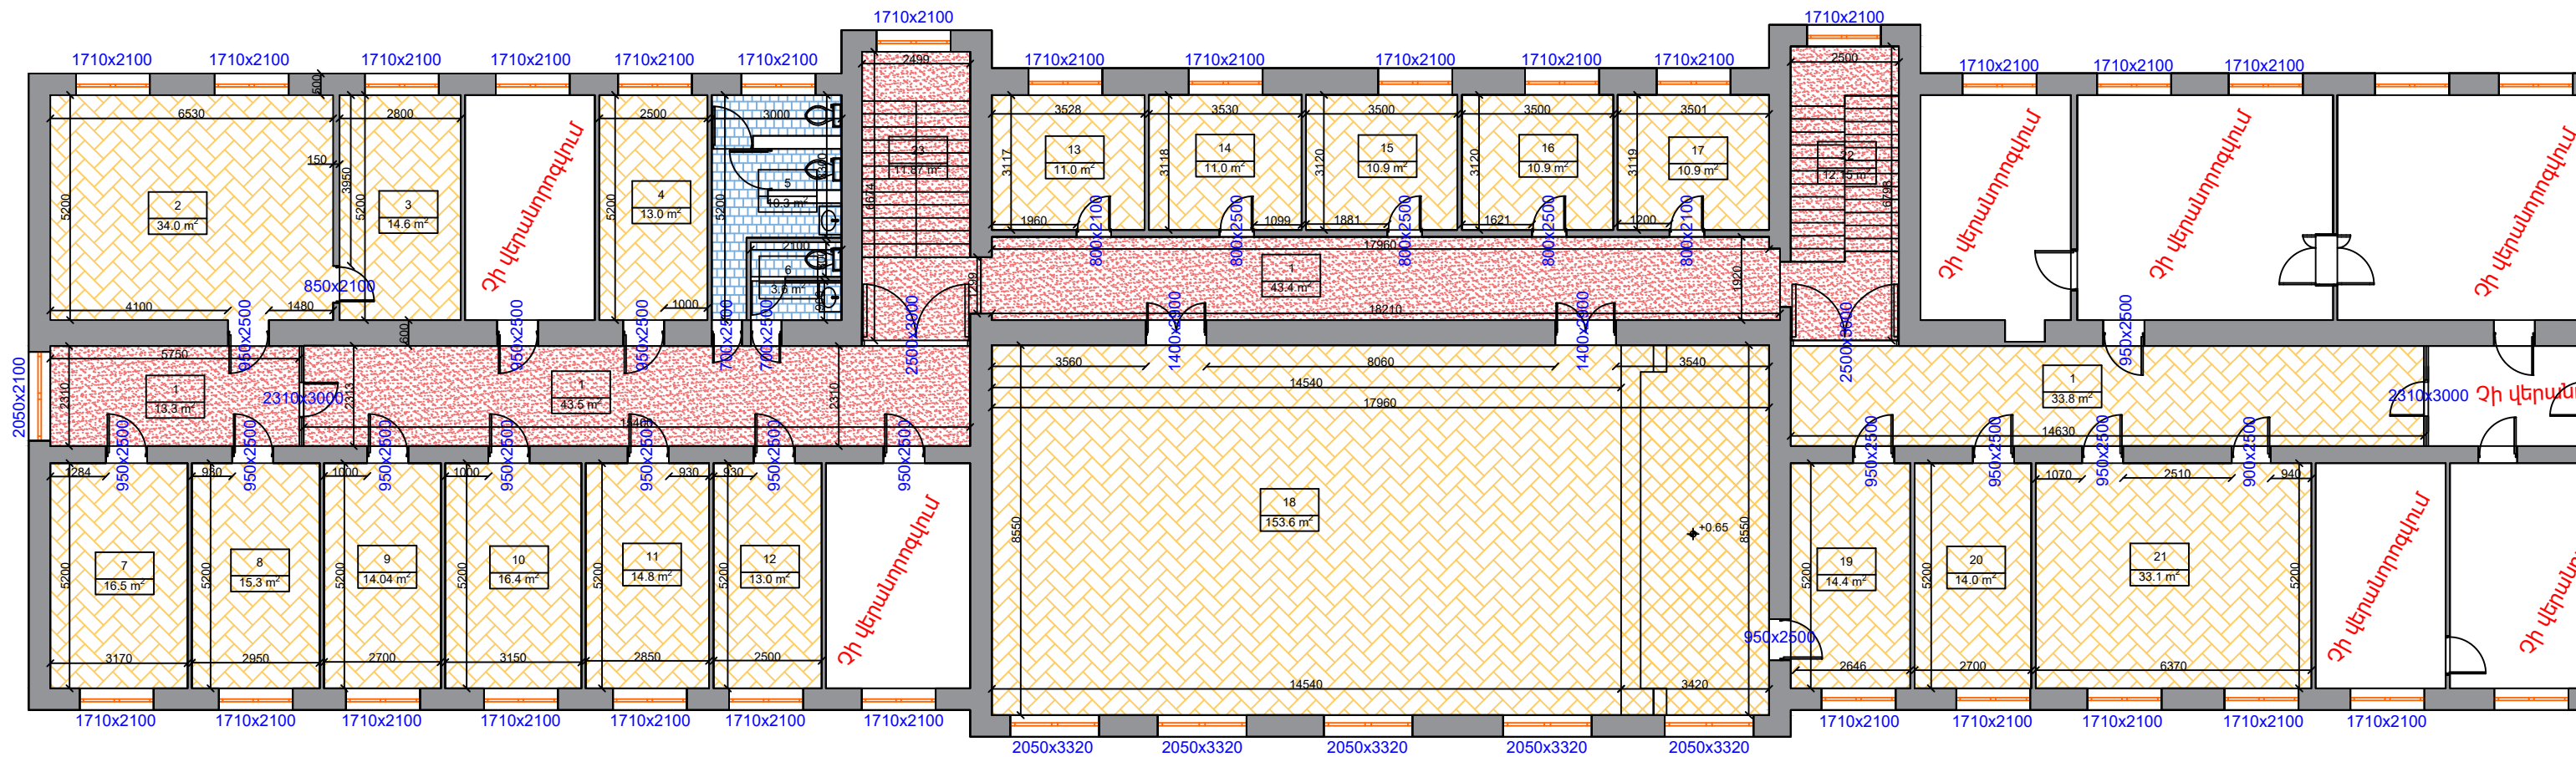


- Փայտե մանրահատակ
- Պրեսս գրանիտե հատակ
- Կերամիկական սալիկ

- Գոյություն ունեցող Լվացարաններ 2 հատ
- Գոյություն ունեցող Չուգարանակոնք 3 հատ

						ՎՁՄ-ԳՀԾՁԲ-25/25			
						Վերանորոգման աշխատանքներ			
Փոփ.	Մասն.	Թերթ	Փաստ.	Ստորագր.	Ամսաթ.	Ճարտարապետական մաս	ՓՈՒԼ	ԹԵՐԹ	ԹԵՐԹ
Տնօրեն	Տ.Դանիելյան						ԱՆ	ՃԱ-5	16
Նախագծեց	Ն. Հարությունյան								
						Երրորդ հարկի չափագրման հատակագիծ		Գլխավ Փարթևներ Գրուպ ԲՊԼ-002971	
Տնօրեն	Տ.Դանիելյան								

ԱՌԱՋԻՆ ՀԱՐԿԻ ՀԱՏԱԿԱԳԻԾ, ԲԱՆԴԱՆ ԱՇԽԱՏԱՆՔՆԵՐ

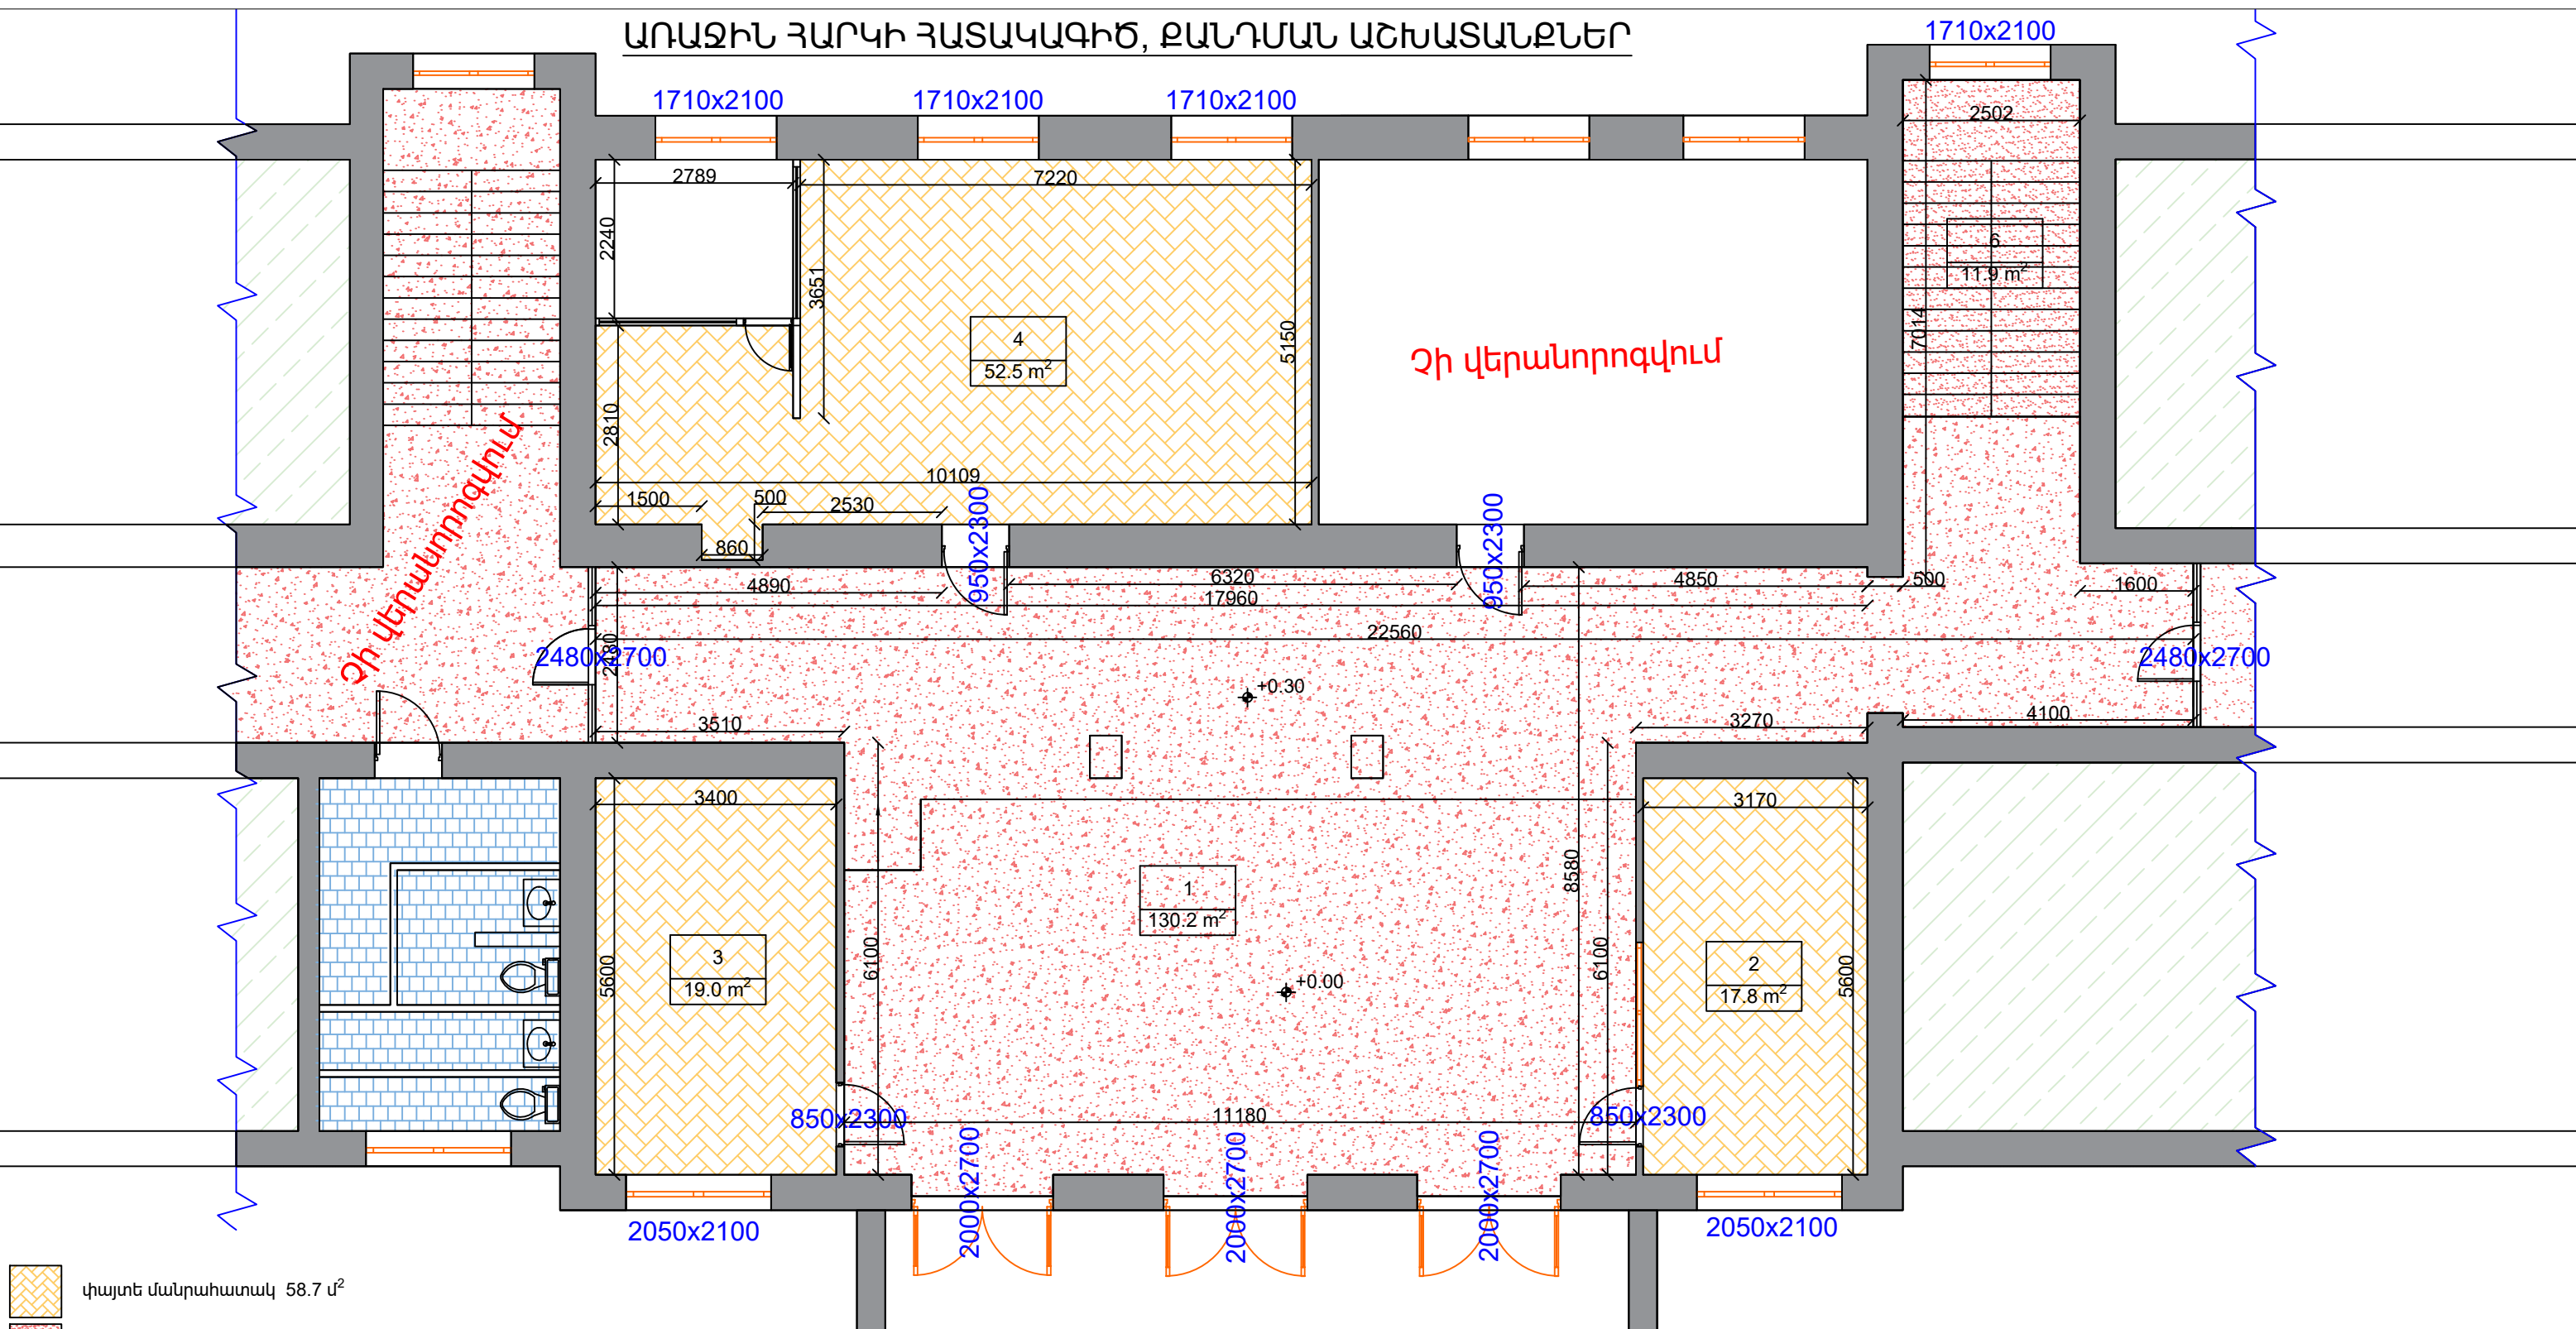

- Կապտե մանրահատակ 58.7 մ²
- Պրեսս գրանիտե հատակ 142.1 մ²
- Կերամիկական սալիկ 15.9 մ²


- Գոյություն ունեցող Լվացարաններ 2 հատ
- Գոյություն ունեցող Չուգարանակոնք 2 հատ
- Մուտքի դռների ապամոնտաժում 5.4 մ²
- Դռների ապամոնտաժում 38 մ²

Ծանոթություն

- Ապամոնտաժված պիտանի կյուբերը հանձնվում են պատվիրատուի կողմից նշված մարմին:
- Քանդման և ապամոնտաժման աշխատանքները իրականացնել սեյսյակ առ սեյսյակ՝ ըստ պատվիրատուի կողմից ներկայացված հերթականության:
- Քանդման և ապամոնտաժման աշխատանքներից առաջ իրականացնել գրասենյակային զույքի և տեխնիկայի զգուշորեն տեղափոխում/ապամոնտաժում՝ վերատեղադրման և վերադասավորման նպատակով:

						ՎՁՄ-ԳՅԾՁԲ-25/25		
						Վերանորոգման աշխատանքներ		
Փուփ.	Մասն.	Թերթ	Փաստ.	Ստորագր.	Ամսաթ.	Ճարտարապետական մաս	ՓՈՒԼ	ԹԵՐԹ
Տնօրեն	S.Դանիելյան						Ան	ԹԵՐԹ
Նախագծեց	Ն. Հարությունյան						ՃԱ-6	16
Տնօրեն	S.Դանիելյան					Առաջին հարկի քանդման հատակագիծ		Գլխավոր Փարթներս Գրուպ ԲՊԼ-002971

ԵՐԿՐՈՐԴ ՀԱՐԿԻ ՀԱՏԱԿԱԳԻԾ, ԲԱՆԴԱՆ ԱՇԽԱՏԱՆՔՆԵՐ

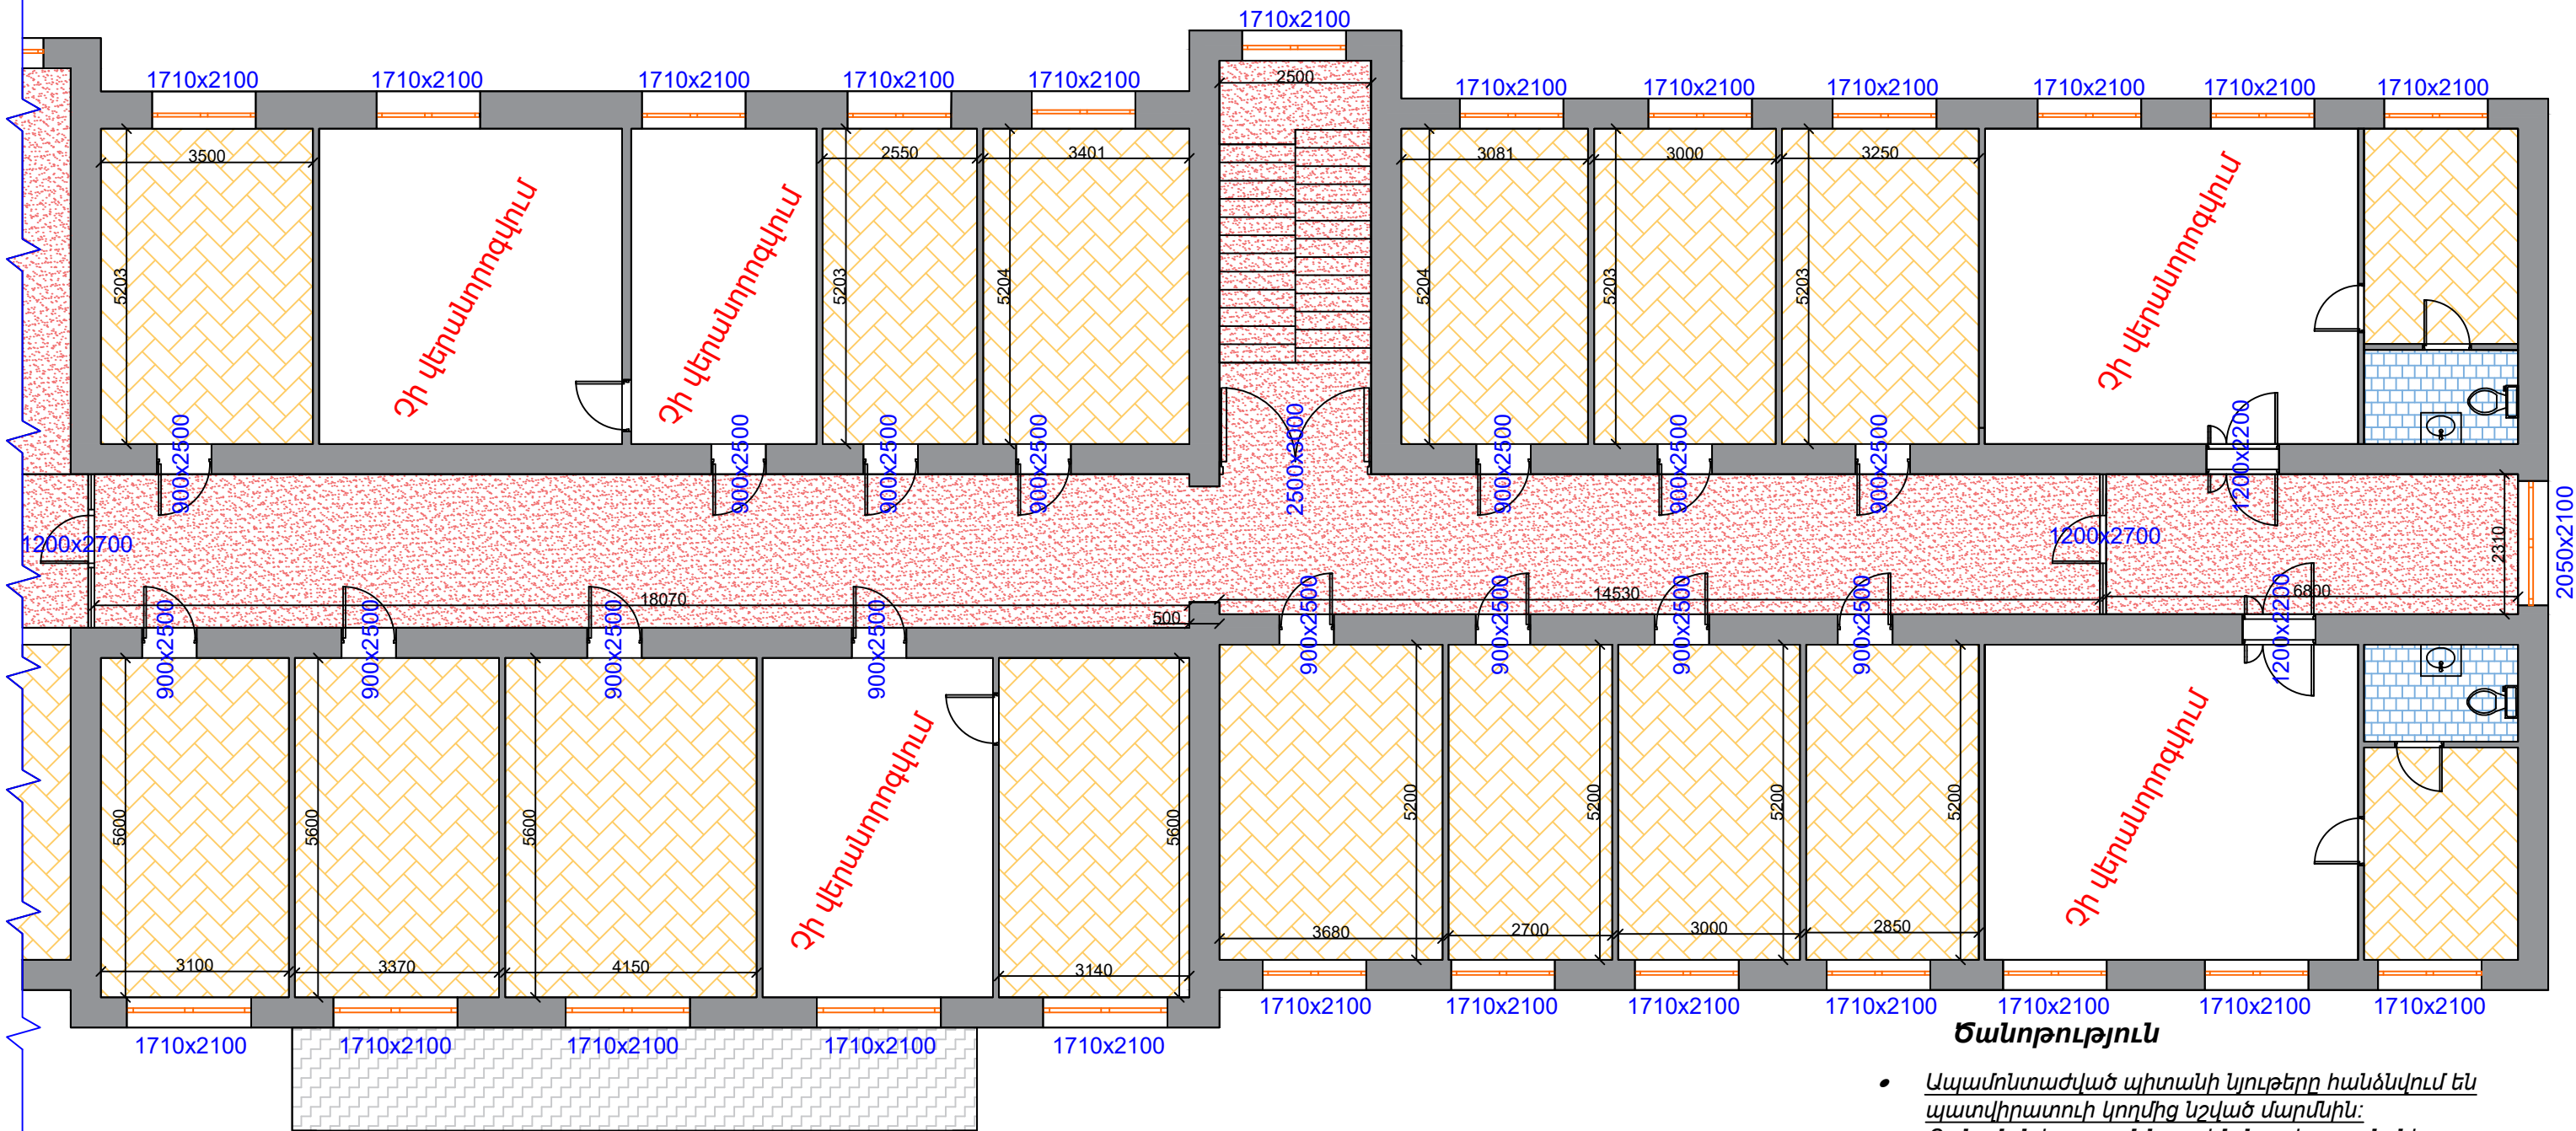

- Գոյություն ունեցող փայտե մանրահատակ 266,6 մ²
- Գոյություն ունեցող Պրեսս գրանիտե հատակ 113.0 մ²
- Գոյություն ունեցող Կերամիկական սալիկ 8 մ²
- Լվացարանների ապամոնտաժում 2 հատ
- Չուզարանակոնք ապամոնտաժում 2 հատ
- Դռների ապամոնտաժում 68.35 մ²

- Ապամոնտաժված պիտանի կյութերը հանձնվում են պատվիրատուի կողմից նշված մարմնին:
- Քանդման և ապամոնտաժման աշխատանքները իրականացնել սենյակ առ սենյակ՝ ըստ պատվիրատուի կողմից ներկայացված հերթականության:
- Քանդման և ապամոնտաժման աշխատանքներից առաջ իրականացնել գրասենյակային գույքի և տեխնիկայի զգուշորեն տեղափոխում/ապամոնտաժում՝ վերատեղադրման և վերադասավորման նպատակով:


ՎԶՄ-ԳՅԾՁԲ-25/25

Վերանորոգման աշխատանքներ

						ՎԶՄ-ԳՅԾՁԲ-25/25			
						Վերանորոգման աշխատանքներ			
Փոփ.	Մասն.	Թերթ	Փաստ.	Ստորագր.	Վնասք.	Ճարտարապետական մաս	ՓՈՒԼ	ԹԵՐԹ	ԹԵՐԹ
Տնօրեն	Տ.Դանիելյան						ԱՆ	ՃԱ-7	16
Նախագծեց	Ն. Հարությունյան								
						Երկրորդ հարկի քանդման հատակագիծ		Գլխավ Փարթներս	
Տնօրեն	Տ.Դանիելյան							Գրուպ	
								ԸՊԼ-002971	

ԵՐՐՈՐԴ ԶԱՐԿԻ ԶԱՏԱԿԱԳԻԾ, ԶԱՆԴՄԱՆ ԱՇԽԱՏԱՆՔՆԵՐ

Նոր իրականացվող դռան բացվածք

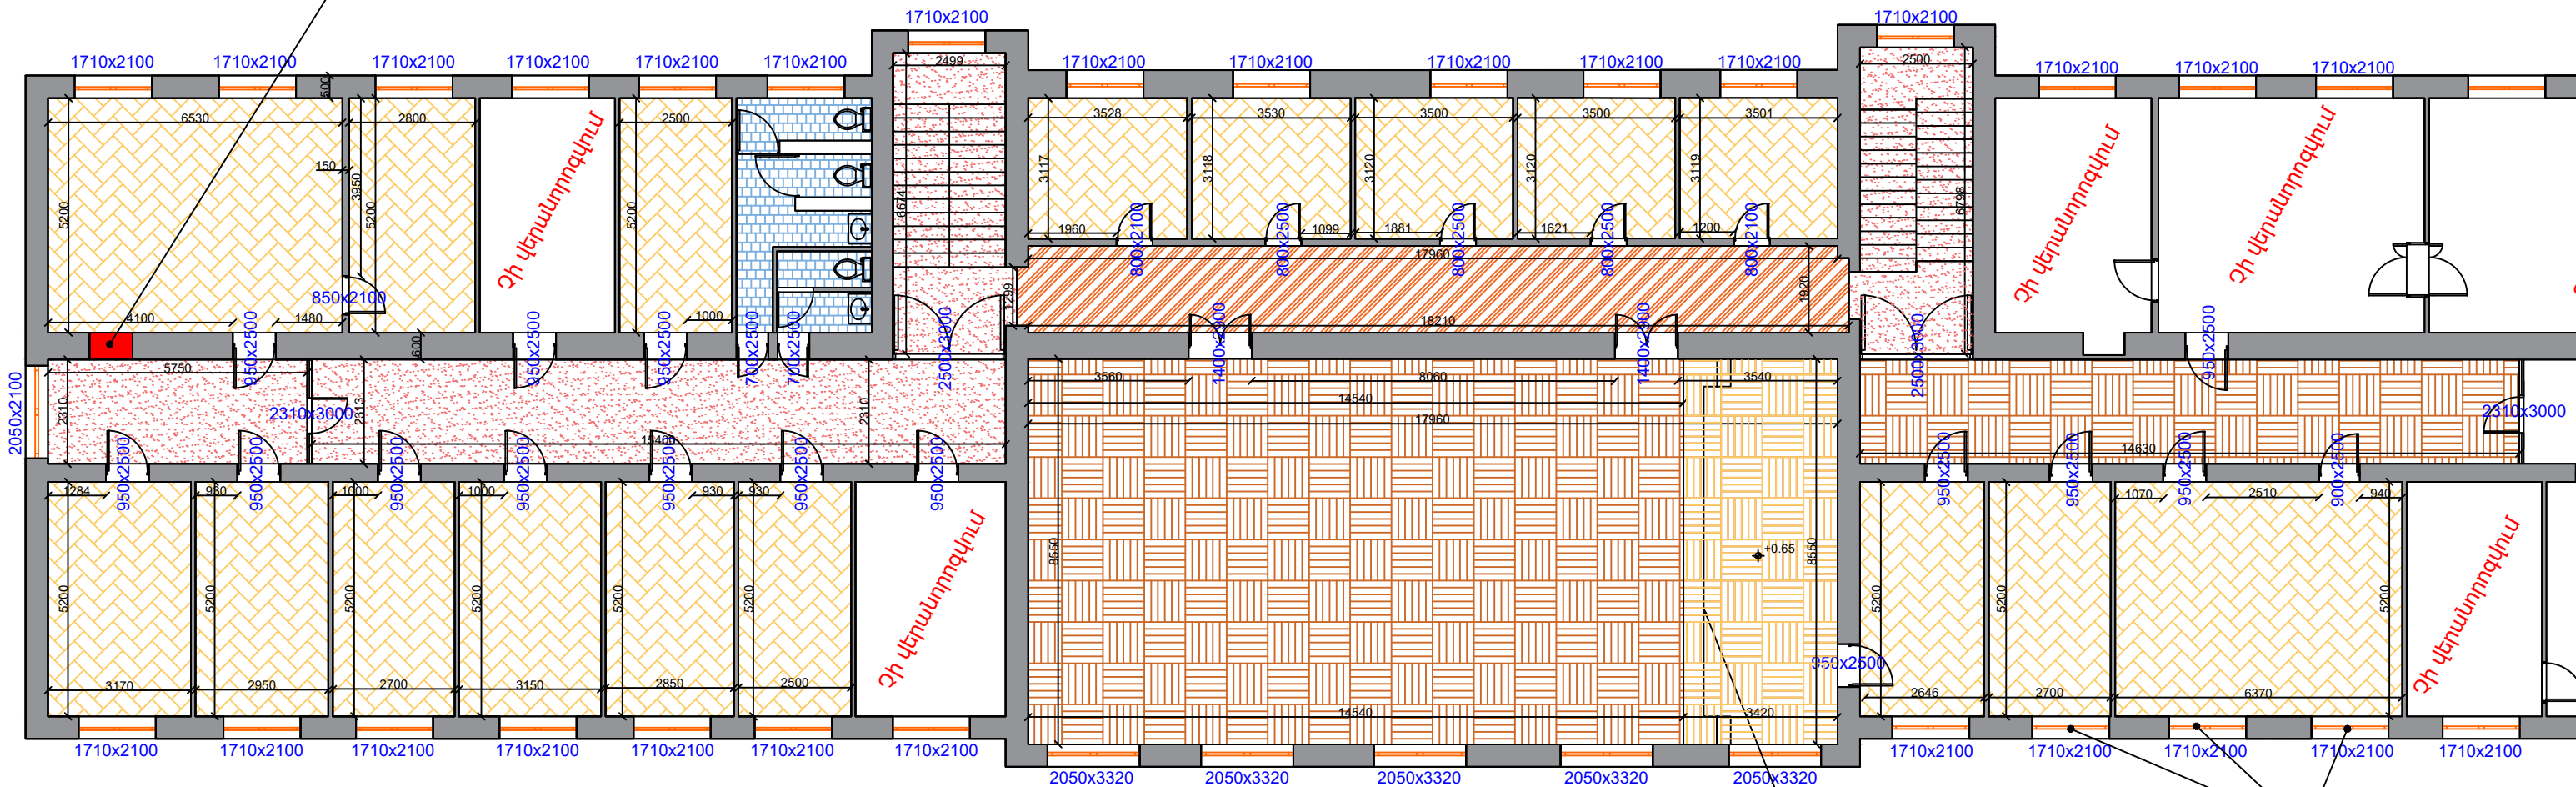

Քանդվող փայտե մանրահատական 187.35 մ²



Քանդվող պրեսս գրանիտե հատակ 35.2 մ²



Լվացարանների ապամոնտաժում 2 հատ



Չուգարանակոնք ապամոնտաժում 3 հատ

Դռների ապամոնտաժում 113.7 մ²

Պատուհանների ապամոնտաժում 8,7 մ²



Գոյություն ունեցող փայտե մանրահատակ 362.1 մ²



Գոյություն ունեցող Կերամիկական սալիկ 13.9 մ²



Գոյություն Պրեսս գրանիտե հատակ 116.93 մ²



Գոյություն ունեցող պատերի մասնակի քանդում 0.57 մ³

Ապամոնտաժվող պատուհաններ


Ապամոնտաժվող բեմ

Ծանոթություն

- Ապամոնտաժված պիտակի նյութերը հանձնվում են պատվիրատուի կողմից նշված մարմին:
- Քանդման և ապամոնտաժման աշխատանքները իրականացնել սենյակ առ սենյակ՝ ըստ պատվիրատուի կողմից ներկայացված հերթականության:
- Քանդման և ապամոնտաժման աշխատանքներից առաջ իրականացնել գրասենյակային գույքի և տեխնիկայի զգուշորեն տեղափոխում/ապամոնտաժում՝ վերատեղադրման և վերադասավորման նպատակով:

						ՎՁՄ-ԳՅԾՁԲ-25/25			
						Վերանորոգման աշխատանքներ			
Փոփ.	Մասն.	Թերթ	Փաստ.	Ստորագր.	Ամսաթ.	Ճարտարապետական մաս	ՓՈՒԼ	ԹԵՐԹ	ԹԵՐԹ
Տնօրեն	S.Դանիելյան						Ան	ՃԱ-8	16
Նախագծեց	Ն. Զարուբյուկյան								
Տնօրեն	S.Դանիելյան					Երրորդ հարկի քանդման հատակագիծ		Գլխավոր Փարթենյա Գրուպ ԲՊԼ-002971	

ԱՌԱՋԻՆ ՀԱՐԿԻ ՆՈՐ ԻՐԱԿԱՆԱՑՎՈՂ ԱՇԽԱՏԱՆՔՆԵՐԻ ՀԱՏԱԿԱԳԻԾ

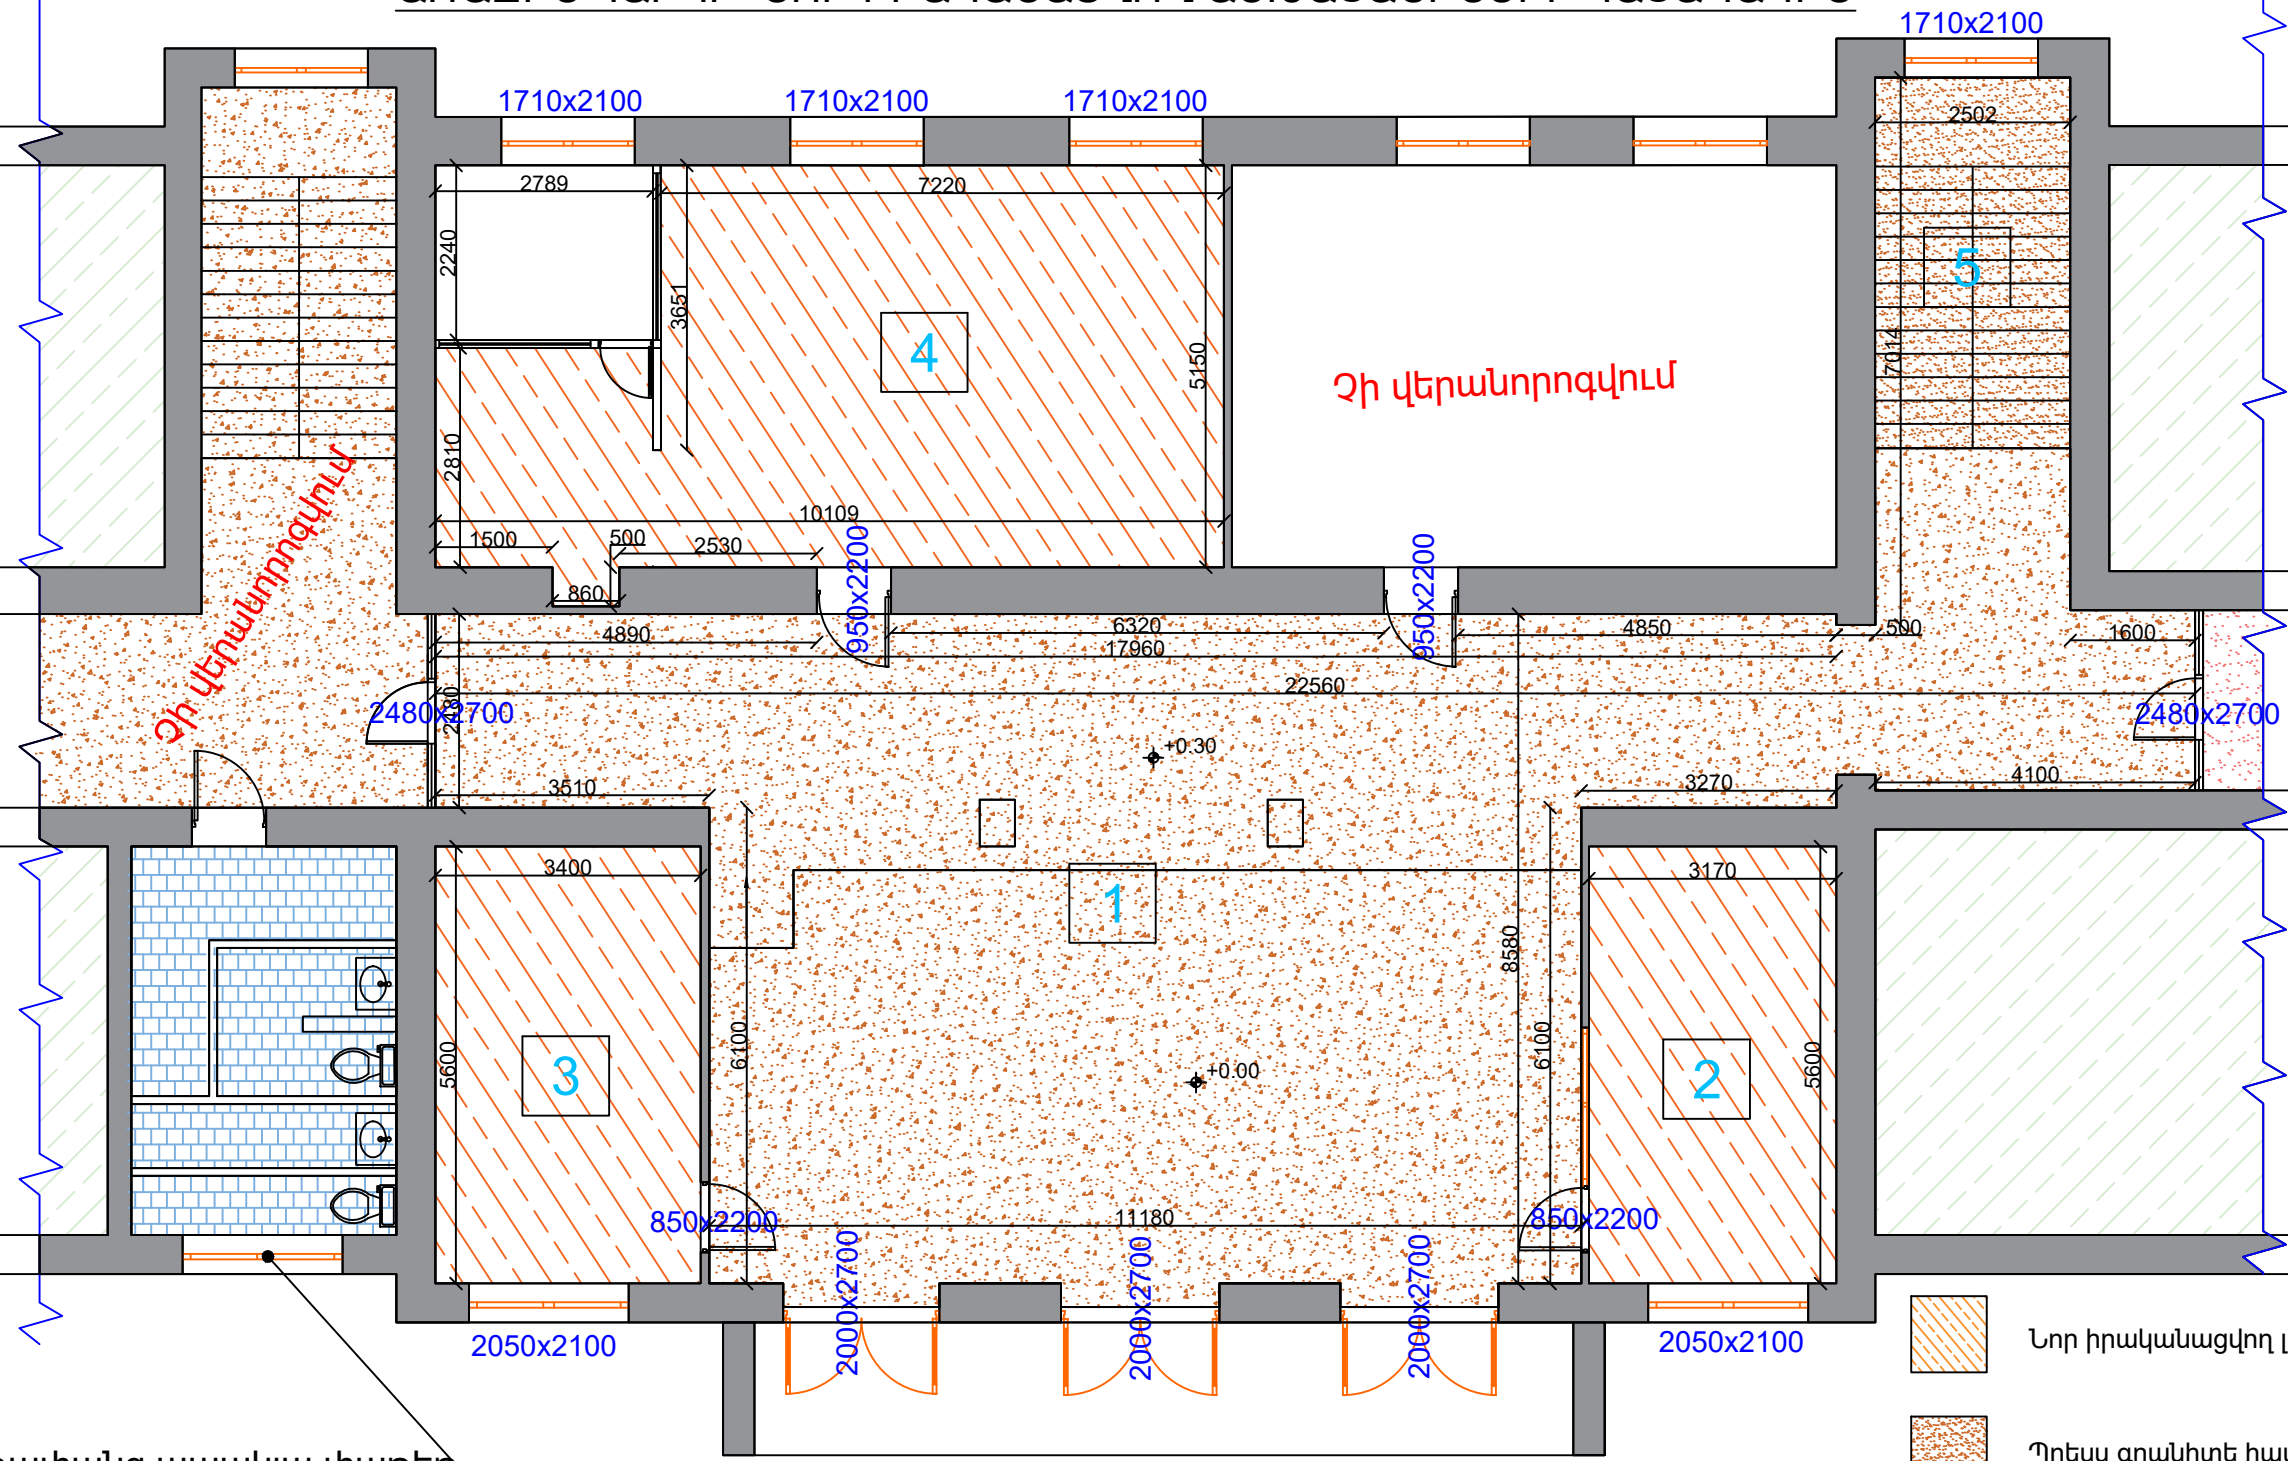

Իրականացնել անթափանց ապակյա փաթեթ

Նոր իրականացվող դռներ իրենց շրիշակներով՝ 6 հատ / 21,34 մ²

Փոխարինվող մուտքային դռներ՝ 1 հատ / 5.4 մ²



Ծանոթություն

- Նոր շենքերի իրականացնել հատակագծում ներկայացված չափերով
- Պատուհաններ և դռներ պատվիրելուց առաջ անհրաժեշտ է կատարել դրանց բացվածքների ճշգրիտ չափումներ:
- Պատերի, հատակների և այլ նյութերի զույների ընտրությունը ճշտել պատվիրատուի հետ
- Վերանորոգումից հետո վերատեղադրել տեղափոխված և ապամոնտաժված զույքը և տեխնիկան


- Նոր իրականացվող լամինատե հատակ 12 մմ 69.7 մ²
- Պրեսս գրանիտե հատակ 130.2 մ²
- Կերամիկական սալիկ 15.9 մ²

ՎՁՄ-ԳՀԾՁԲ-25/25						Վերանորոգման աշխատանքներ		
Փոփ.	Մասն.	Թերթ	Փաստ.	Ստորագր.	Ամսաթ.	Ճարտարապետական մաս	ՓՈՒԼ	ԹԵՐԹ
Տնօրեն	S.Դանիելյան						ԱՆ	ՃԱ-9
Նախագծեց	Ն. Հարությունյան					Առաջին հարկի Նոր իրականացվող աշխատանքների հատակագիծ		Գլխավ. Փարթևերս Գրուկ ԲՊԼ-002971
Տնօրեն	S.Դանիելյան							


ԵՐԿՐՈՐԴ ՀԱՐԿԻ ՆՈՐ ԻՐԱԿԱՆԱՑՎՈՂ ԱՇԽԱՏԱՆՔՆԵՐԻ ՀԱՏԱԿԱԳԻԾ

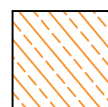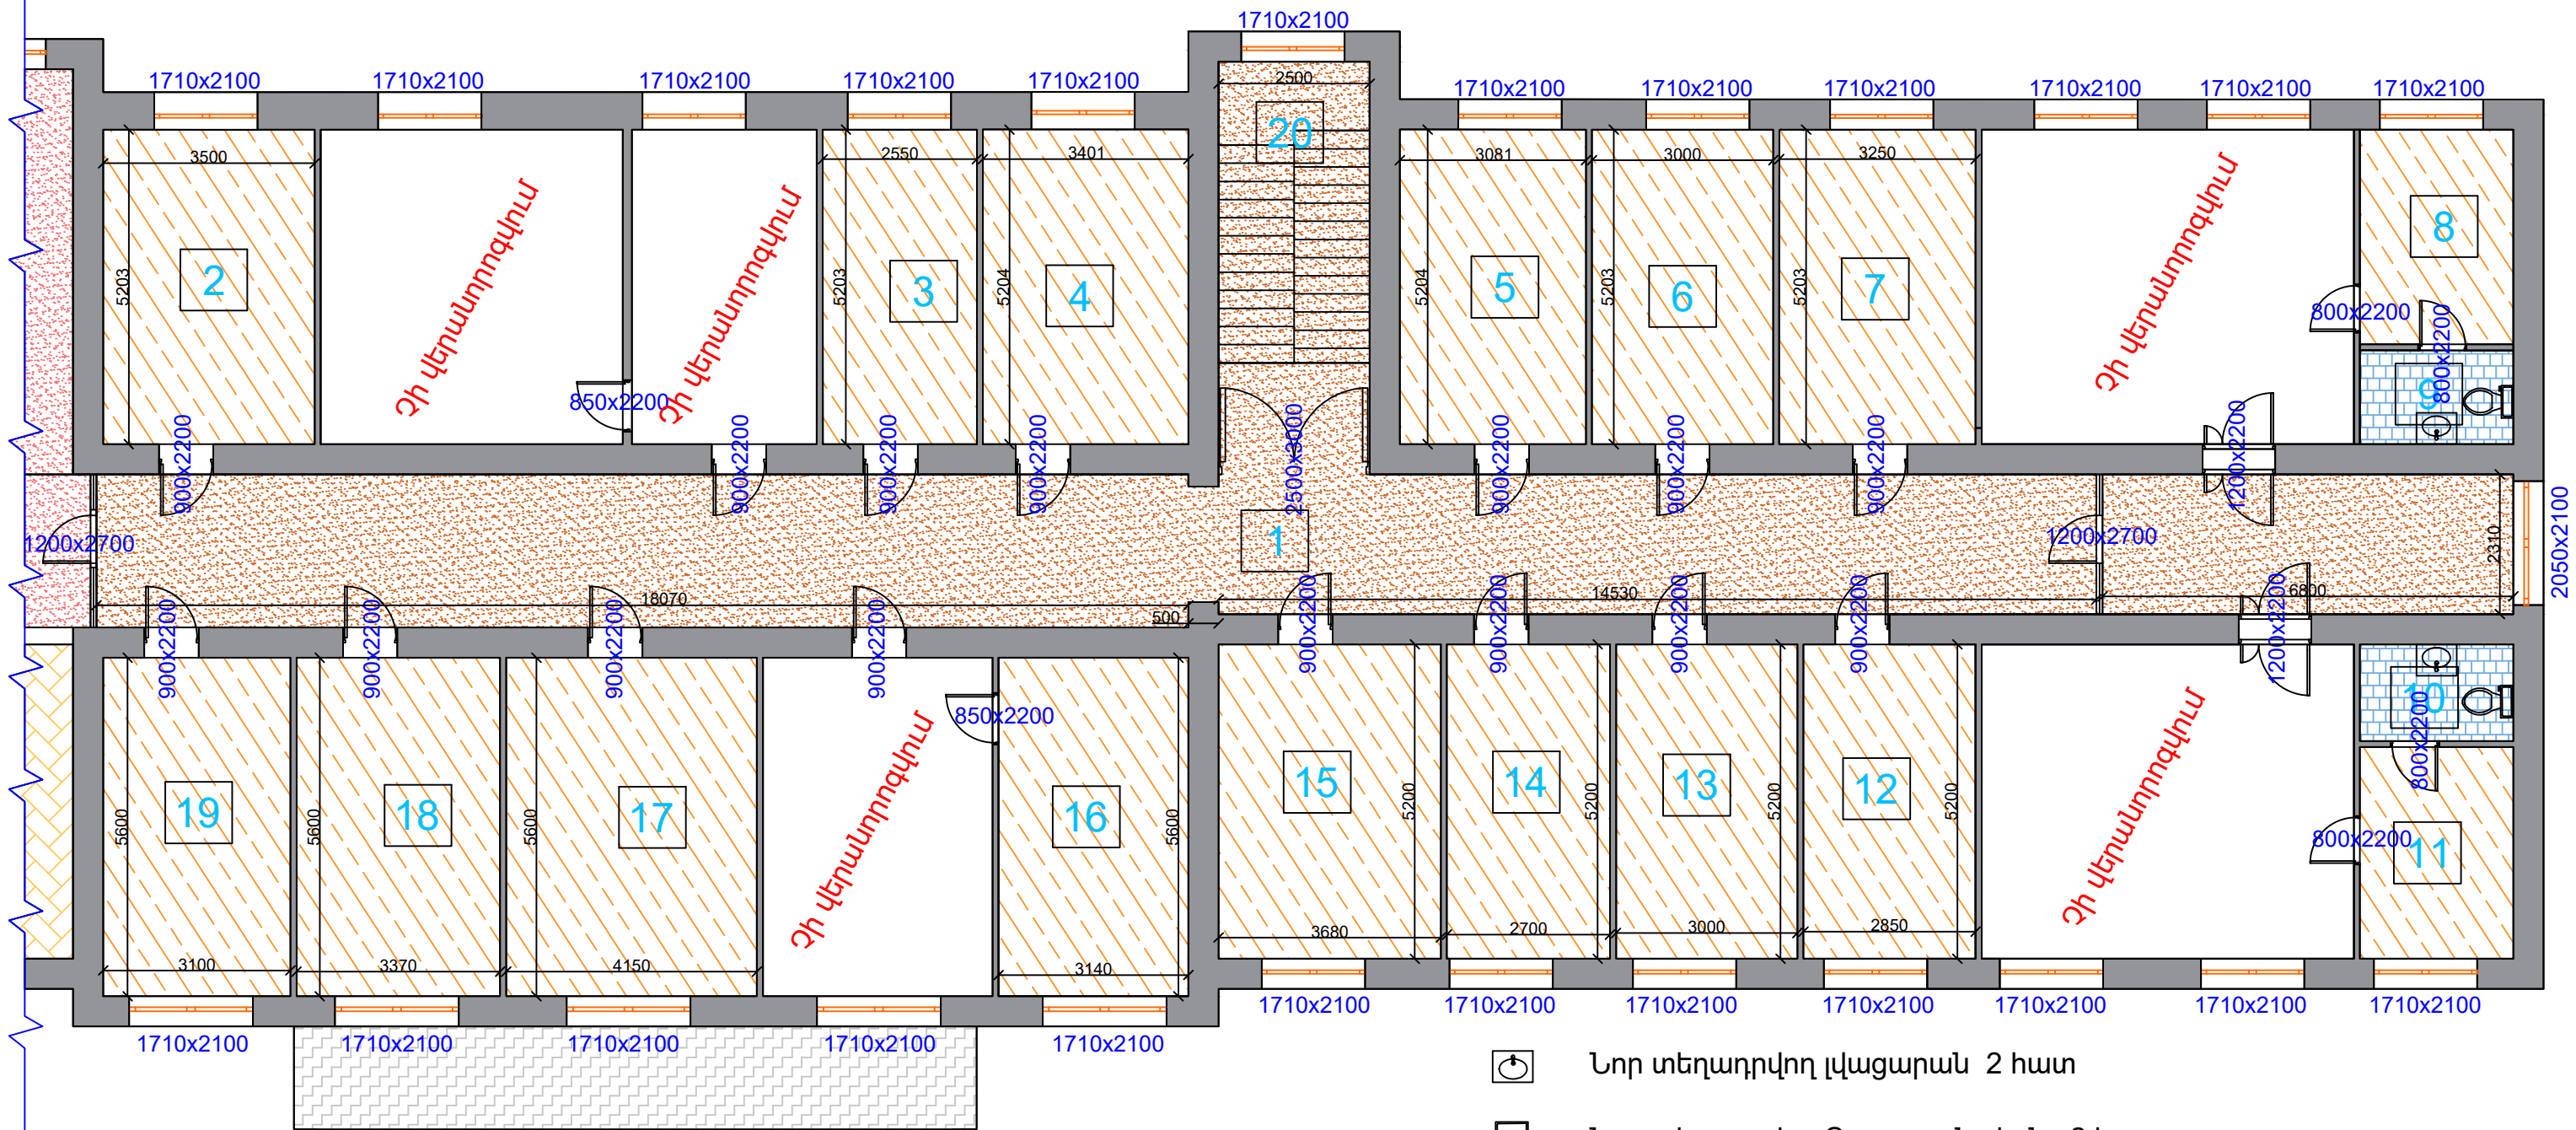

Նոր իրականացվող լամինատե հատակ 12 մմ 332,86 մ²

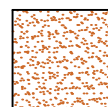

Պրեսս գրանիտե հատակ 152.13 մ²

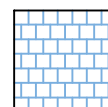

Կերամիկական սալիկ 8.04 մ²

Ծանոթություն

- Նոր Դռները իրականացնել հատակագծում ներկայացված չափերով
- Պատուհաններ և դռներ պատվիրելուց առաջ անհրաժեշտ է կատարել դրանց բացվածքների ճշգրիտ չափումներ:
- Պատերի, հատակների և այլ նյութերի զույների ընտրությունը ճշտել պատվիրատուի հետ
- Վերանորոգումից հետո վերատեղադրել տեղափոխված և ապամոնտաժված զույքը և տեխնիկան



Նոր տեղադրվող լվացարան 2 հատ




Նոր տեղադրվող շուգարանակոնք 2 հատ

Նոր իրականացվող դռներ իրենց շրիշակներով՝ 27 հատ / 57,66 մ²

						ՎՁՄ-ԳՀԾՁԲ-25/25			
						Վերանորոգման աշխատանքներ			
Փոփ.	Մասն.	Թերթ	Փաստ.	Ստորագր.	Ամսաթ.				
						Ճարտարապետական մաս	ՓՈՒԼ	ԹԵՐԹ	ԹԵՐԹ
Տնօրեն	Տ.Դանիելյան						ԱՆ	ՃԱ-10	16
Նախագծեց	Ն. Հարությունյան								
						Երկրորդ հարկի Նոր իրականացվող աշխատանքների հատակագիծ		Գլխավ. Փարթևերս Գրուպ ԲՊԼ-002971	
Տնօրեն	Տ.Դանիելյան								

ԵՐՐՈՐԴ ՀԱՐԿԻ ՆՈՐ ԻՐԱԿԱՆԱՑՎՈՂ ԱՇԽԱՏԱՆՔՆԵՐԻ ՀԱՏԱԿԱԳԻԾ

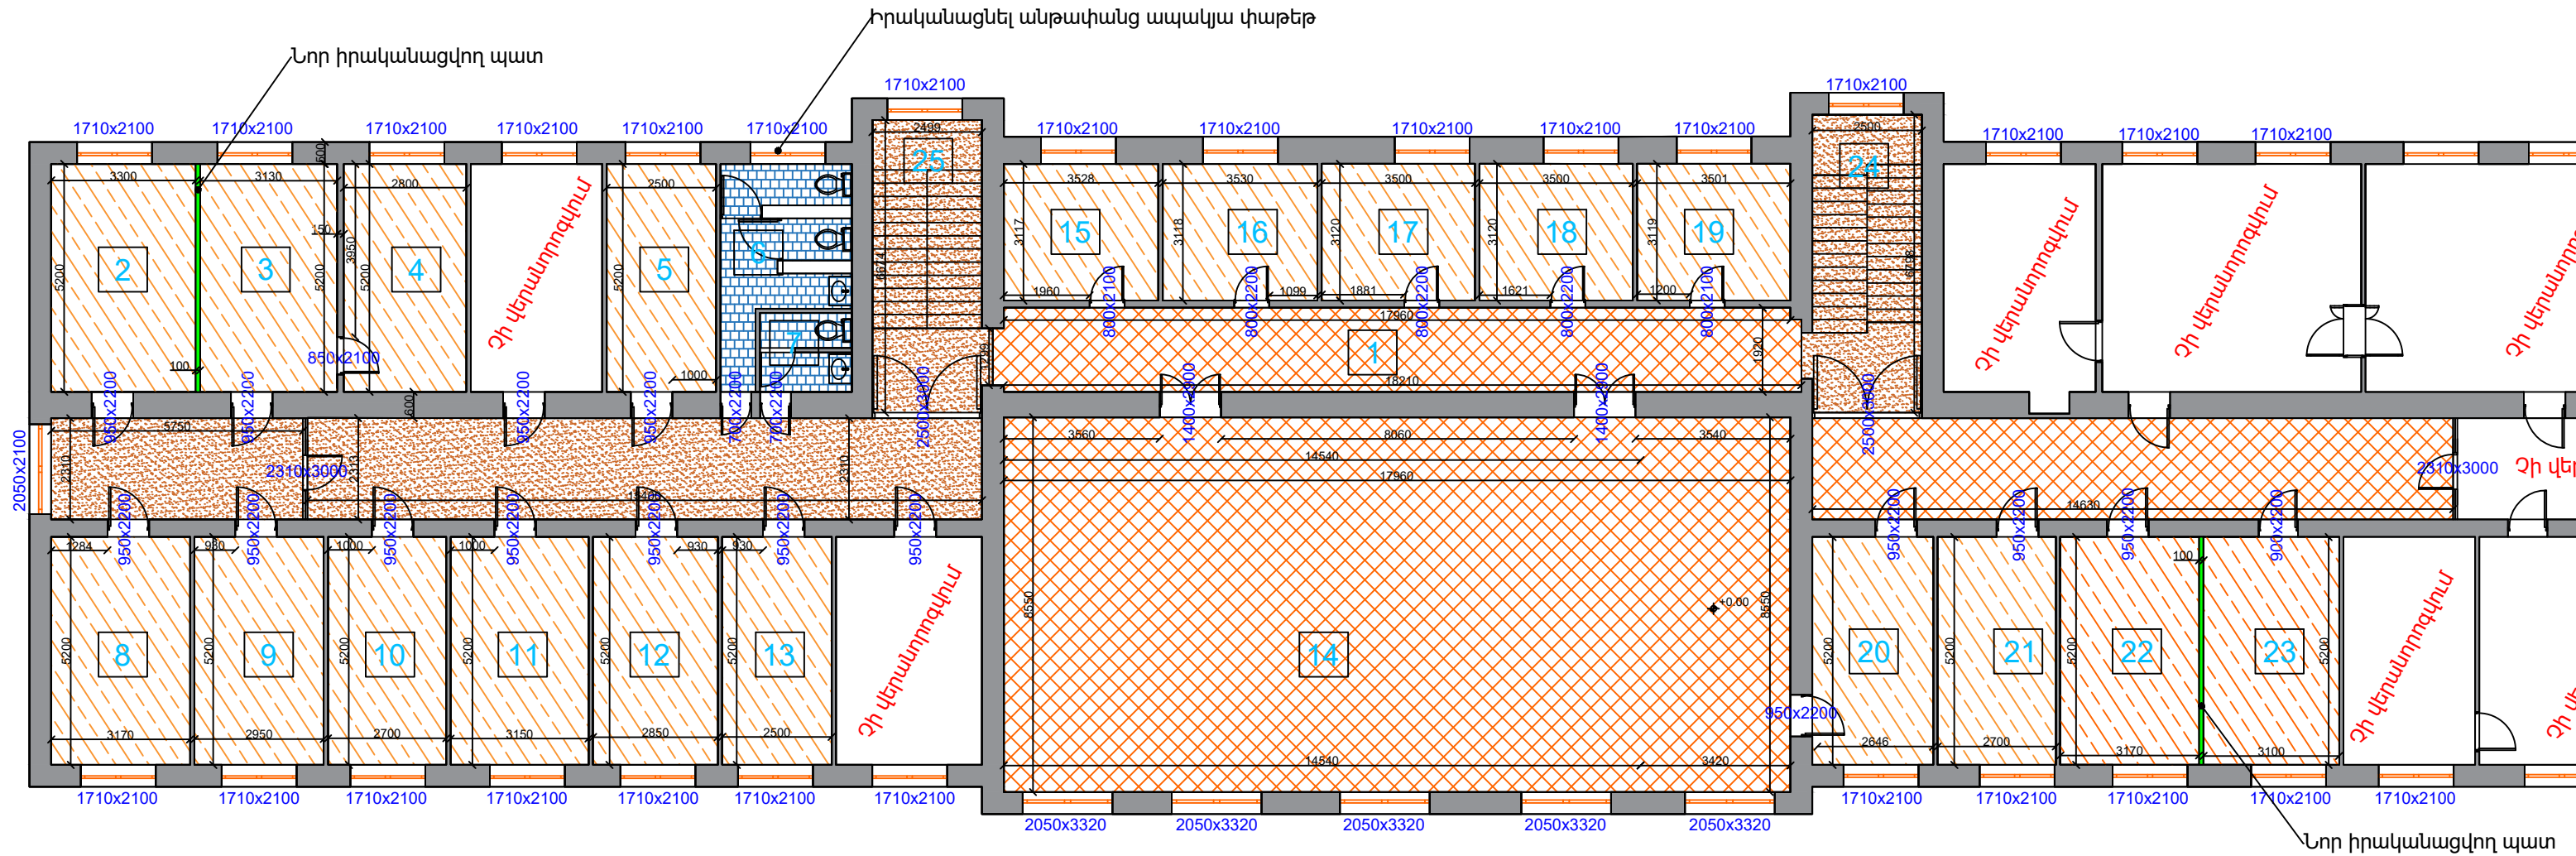

-  Նոր իրականացվող լամինատե հատակ 12 մմ 332,86 մ²
-  Պրեսս գրանիտե հատակ 116.93 մ²
-  Նոր իրականացվող վինիլային հատակ 2մմ 222.6 մ²
-  Կերամիկական սալիկ 13.9 մ²
-  Նոր իրականացվող պատեր պեմգաբլոկից 100մմ հաստությամբ 31,2 մ²

-  Նոր տեղադրվող լվացարան 2 հատ
-  Նոր տեղադրվող ջուգարանակոնք 3 հատ

Նոր իրականացվող դռներ իրենց շրիշակներով՝ 37 հատ / 82,76 մ²
Նոր իրականացվող պատուհաններ՝ 3 հատ / 10,8 մ²

Ծանոթություն

- Նոր դռները իրականացնել հատակագծում ներկայացված չափերով
- Պատուհաններ և դռներ պատվիրելուց առաջ անհրաժեշտ է կատարել դրանց բացվածքների ճշգրիտ չափումներ:
- Պատերի, հատակների և այլ նյութերի գույների ընտրությունը ճշտել պատվիրատուի հետ
- Վերանորոգումից հետո վերատեղադրել տեղափոխված և ապամոնտաժված գույքը և տեխնիկան

						ՎՁՄ-ԳՀԾՁԲ-25/25				
						Վերանորոգման աշխատանքներ				
Փոփ.	Մասն.	Թերթ	Փաստ.	Ստորագր.	Ամսաթ.					
						Ճարտարապետական մաս	ՓՈՒԼ	ԹԵՐԹ	ԹԵՐԹ	
Տնօրեն		Տ.Դանիելյան					ԱՆ	ՃԱ-11	16	
Նախագծեց		Ն. Հարությունյան								
						Երրորդ հարկի Նոր իրականացվող աշխատանքների հատակագիծ				
Տնօրեն		Տ.Դանիելյան							Գլխավ. Փարթևերս Գրուպ ԸՊԼ-002971	



Հարկ	N	Սենյակի Անուն	Մակերես	Սենքի պարագիծ	Պատի,Շեպեր և Սյուներ մակերես	Դռան Մակերես	Պատուհանի մակերես	Դռների քանակ	Պատուհանի քանակ
Առաջին Հարկ	1	Միջանցք	130.2	66.51	199.53	31.7	3.6	6	1
	2	Պահակակետ	17.8	15.54	46.62	1.87	4.31	1	1
	3	Աշխատասենյակ	19.04	18	54.00	1.87	4.31	1	1
	4	Աշխատասենյակ	52.5	31.52	94.56	2.1	10.8	1	3
	5	Աստիճանահարթակ	11.9	12	36.00	0	3.6	0	1
			231.44	143.57	430.71	37.54	26.62	9	7
Երկրորդ Հարկ	1	Միջանցք	100.56	91.57	274.71	19.26	4.31	9	1
	2	Աշխատասենյակ	18.2	17.41	52.23	2	3.6	1	1
	3	Աշխատասենյակ	13.3	15.51	46.53	2	3.6	1	1
	4	Աշխատասենյակ	17.7	17.21	51.63	2	3.6	1	1
	5	Աշխատասենյակ	16.0	16.6	49.80	2	3.6	1	1
	6	Աշխատասենյակ	15.6	16.4	49.20	2	3.6	1	1
	7	Աշխատասենյակ	16.9	16.9	50.73	2	3.6	1	1
	8	Աշխատասենյակ	9.02	12.2	36.60	3.6	3.6	1	1
	9	Սանհանգույց	3.94	8.2	24.60	1.8	0	1	0
	10	Սանհանգույց	4.1	8.28	24.84	1.8	0	1	0
	11	Աշխատասենյակ	8.89	12.08	36.24	3.6	3.6	1	1
	12	Աշխատասենյակ	14.8	16.1	48.30	2	3.6	1	1
	13	Աշխատասենյակ	15.6	16.4	49.20	2	3.6	1	1
	14	Աշխատասենյակ	14.0	15.8	47.40	2	3.6	1	1
	15	Աշխատասենյակ	19.1	17.76	53.28	2	3.6	1	1
	16	Աշխատասենյակ	17.6	17.5	52.50	1.9	3.6	1	1
	17	Աշխատասենյակ	23.24	19.5	58.50	1.9	3.6	1	1
	18	Աշխատասենյակ	18.9	17.94	53.82	1.9	3.6	1	1
	19	Աշխատասենյակ	17.4	17.4	52.20	1.9	3.6	1	1
	20	Աստճանահարթակ	12.44	12.24	36.72	0	3.6	0	1
			377.40	383.01	1149.03	57.66	65.51	27.00	18.00

						ՎՁՄ-ԳՅԾՁԲ-25/25				
						Վերանորոգման աշխատանքներ				
Փոփ.	Մասն.	Թերթ	Փաստ.	Ստորագր.	Ամսաթ.					
						Ճարտարապետական մաս		ՓՈՒԼ	ԹԵՐԹ	ԹԵՐԹ
Տնօրեն		Տ.Դանիելյան						Ան	ՃԱ-12	16
Նախագծեց		Ն. Հարությունյան								
						Մասնագիր			Գլխավ. Փարթևերս Գրուկ ԲՊԼ-002971	
Տնօրեն		Տ.Դանիելյան								


Հարկ	N	Սենյակի Անուն	Մակերես	Սենքի պարագիծ	Պատի,Շեպեր և Սյուներ մակերես	Դռան Մակերես	Պատուհանի մակերես	Դռների քանակ	Պատուհանի քանակ
Երրորդ Հարկ	1	Միջանցք	134	135.94	407.81	35.16	3.6	7	0
	2	Աշխատասենյակ	17.2	17	51.00	2.1	3.6	1	1
	3	Աշխատասենյակ	16.3	16.7	50.10	3.9	3.6	1	1
	4	Աշխատասենյակ	14.6	16	48.00	1.8	3.6	1	1
	5	Աշխատասենյակ	13.0	15.4	46.20	2.1	3.6	1	1
	6	Սանհանգույց	10.3	23.9	71.70	5.34	3.6	3	1
	7	Սանհանգույց	3.6	11.8	35.40	3.44	0	2	0
	8	Աշխատասենյակ	16.5	16.74	50.22	2.1	3.6	1	1
	9	Աշխատասենյակ	15.34	16.3	48.90	2.1	3.6	1	1
	10	Աշխատասենյակ	14.04	15.8	47.40	2.1	3.6	1	1
	11	Աշխատասենյակ	16.4	16.7	50.10	2.1	3.6	1	1
	12	Աշխատասենյակ	14.8	16.1	48.30	2.1	3.6	1	1
	13	Աշխատասենյակ	13.0	15.4	46.20	2.1	3.6	1	1
	14	Դահլիճ	153.6	53.2	159.60	10.22	34.05	2	5
	15	Աշխատասենյակ	11.0	13.3	39.90	1.7	3.6	1	1
	16	Աշխատասենյակ	11.0	13.3	39.90	1.7	3.6	1	1
	17	Աշխատասենյակ	10.92	13.24	39.72	1.7	3.6	1	1
	18	Աշխատասենյակ	10.92	13.24	39.72	1.7	3.6	1	1
	19	Աշխատասենյակ	10.92	13.24	39.72	1.7	3.6	1	1
	20	Աշխատասենյակ	14.35	15.92	47.76	4.2	3.6	1	1
	21	Աշխատասենյակ	14.04	15.8	47.40	2.1	3.6	1	1
	22	Աշխատասենյակ	16.5	16.74	50.22	2.1	3.6	1	1
	23	Աշխատասենյակ	16.12	16.6	49.80	2.1	3.6	1	1
	24	Աստճանահարթակ	12.15	12.25	36.75	0	3.6	0	1
	25	Աստճանահարթակ	11.87	12	36.00	0	3.6	0	1
			592.44	542.61	1627.82	82.76	116.85	37	27

						ՎՁՄ-ԳՅԾՁԲ-25/25				
						Վերանորոգման աշխատանքներ				
Փոփ.	Մասն.	Թերթ	Փաստ.	Ստորագր.	Ամսաթ.					
						Ճարտարապետական մաս		ՓՈՒԼ	ԹԵՐԹ	ԹԵՐԹ
Տնօրեն		Տ.Դանիելյան						Ան	ՃԱ-13	16
Նախագծեց		Ն. Հարությունյան								
						Մասնագիր			Գլխավ Փարթներս Գրուպ ԸՊԼ-002971	
Տնօրեն		Տ.Դանիելյան								

ԱՌԱՋԻՆ ՀԱՐԿԻ ԱՌԱՍՏԱՂԻ ՀԱՏԱԿԱԳԻԾ

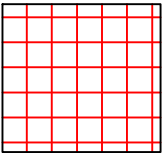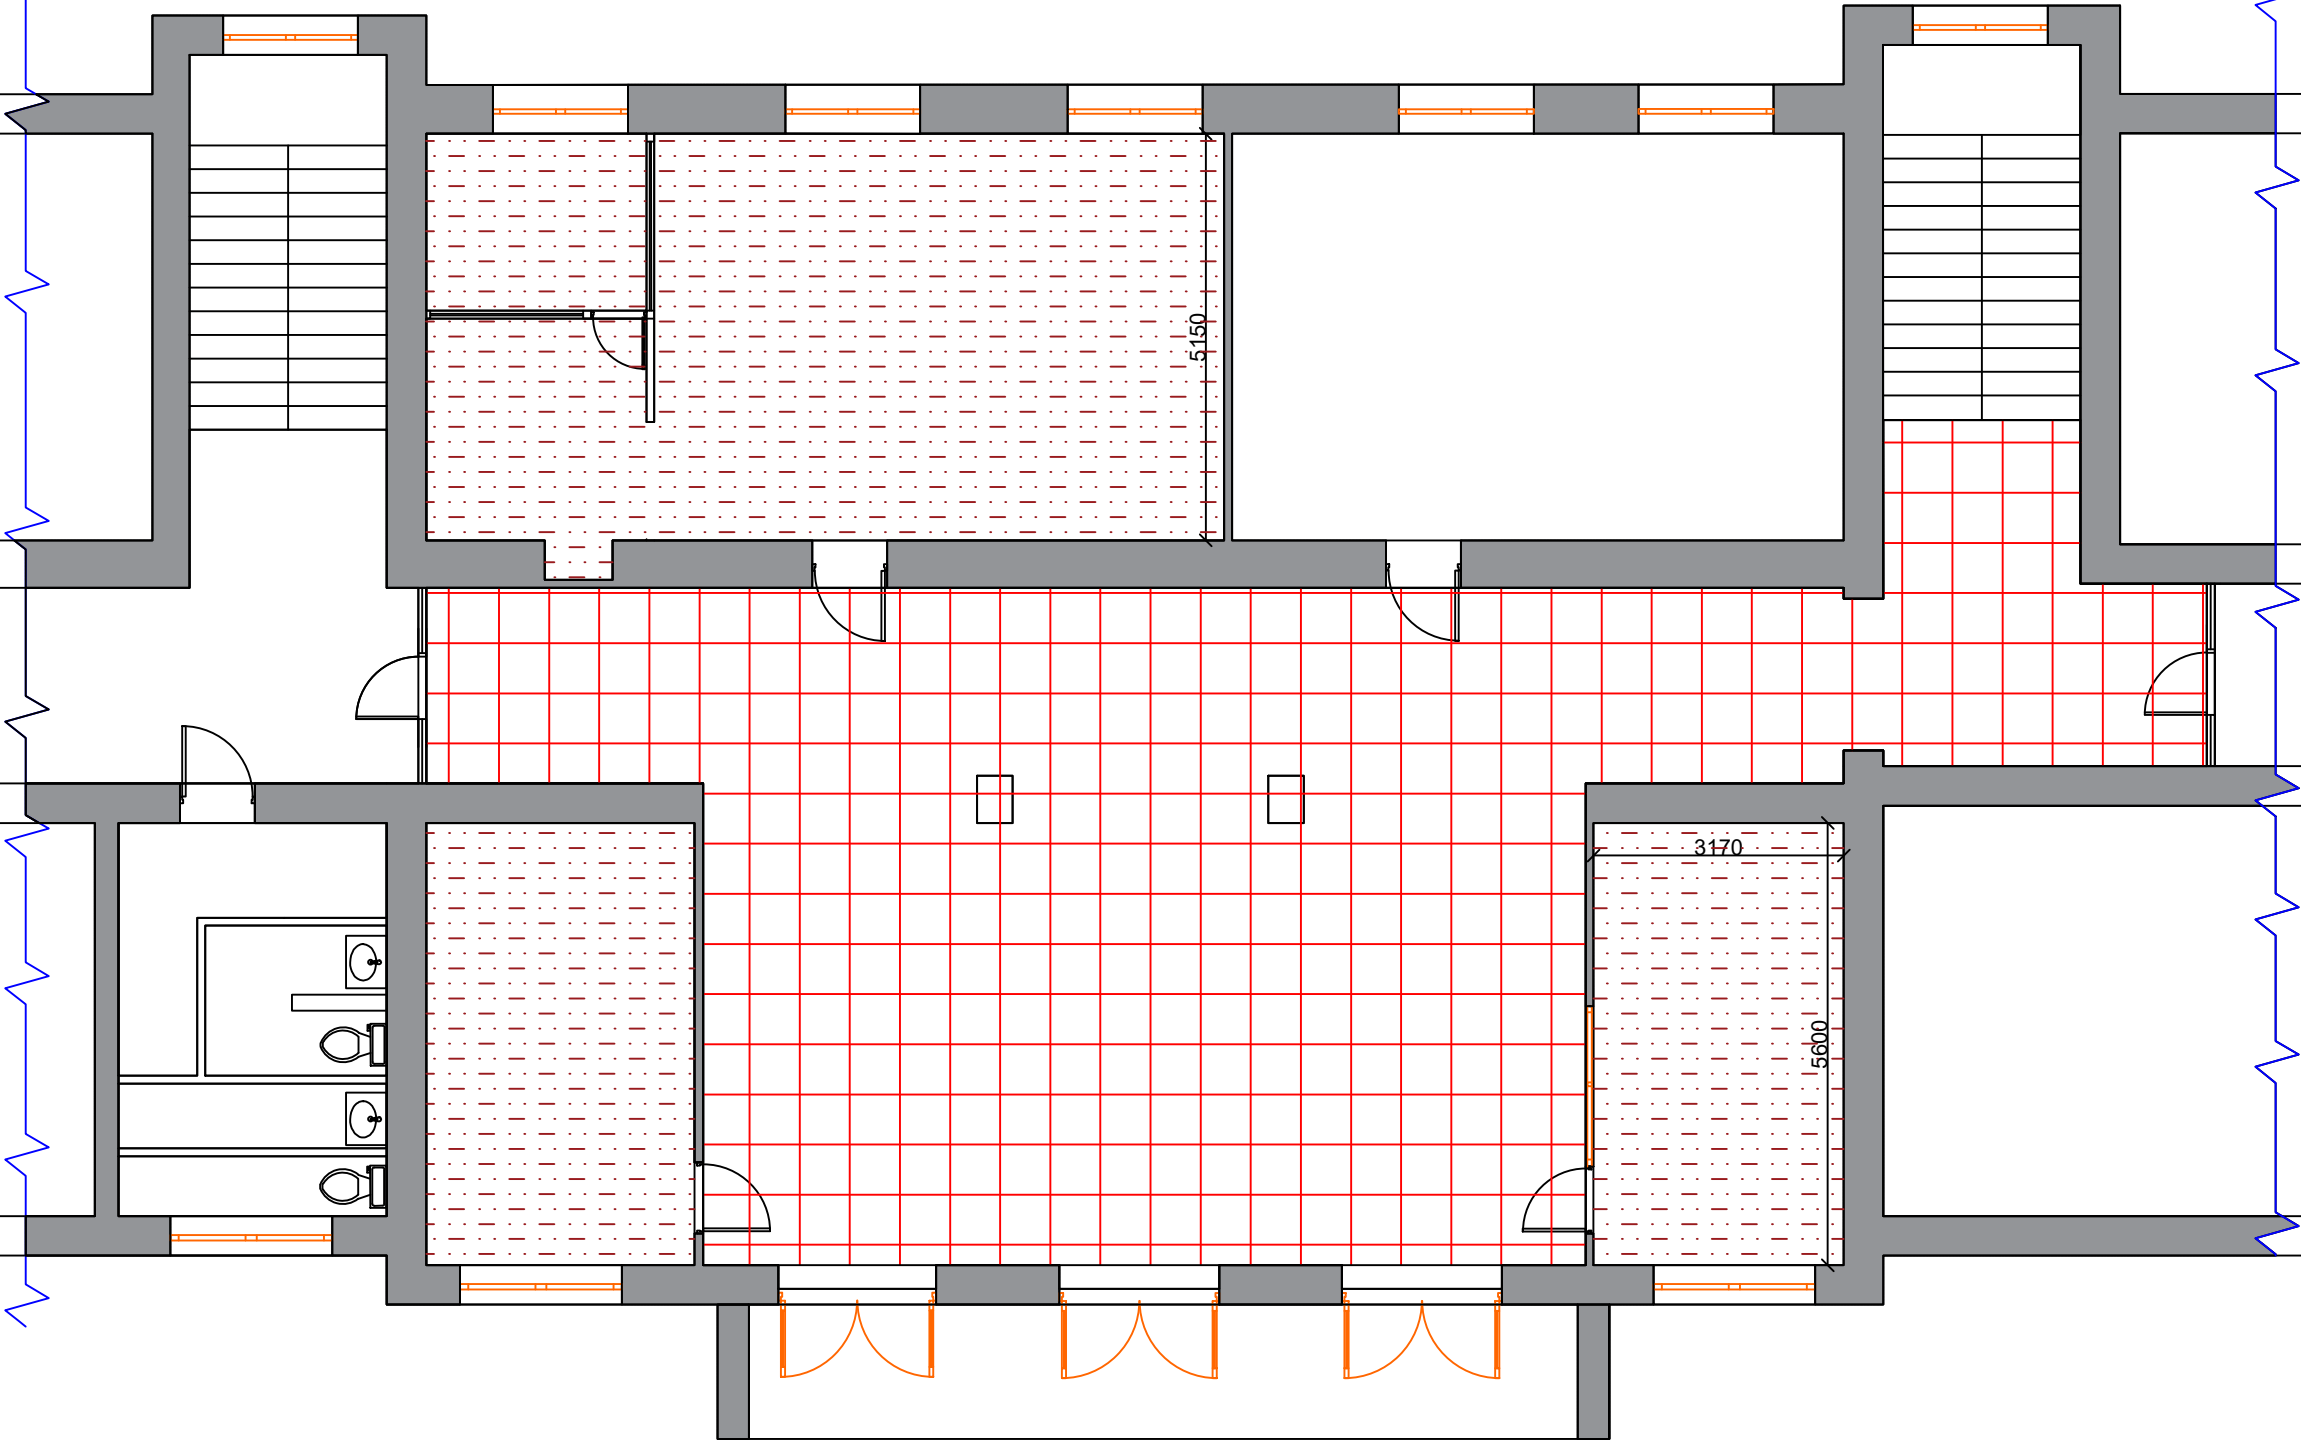



Կախովի առաստաղ արմատրոնգ տիպի 130 մ²

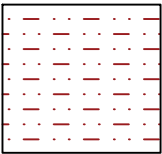


Գոյություն ունեցող առաստաղի ներկում 89.34 մ²

						ՎՁՄ-ԳՀԾՁԲ-25/25		
						Վերանորոգման աշխատանքներ		
Փոփ.	Մասն.	Թերթ	Փաստ.	Ստորագր.	Ամսաթ.	Ճարտարապետական մաս	ՓՈՒԼ	ԹԵՐԹ
							Ան	ԹԵՐԹ
Տնօրեն	Տ.Դանիելյան					Առաջին հարկի առաստաղի հատակագիծ	ԱԳ	Գլխավ. Փարթևերս Գրուպ ԸՊԼ-002971
Նախագծեց	Ն. Հարությունյան							
Տնօրեն	Տ.Դանիելյան							

ԵՐԿՐՈՐԴ ՀԱՐԿԻ ԱՌԱՍԱՂԻ ՀԱՏԱԿԱԳԻԾ

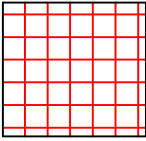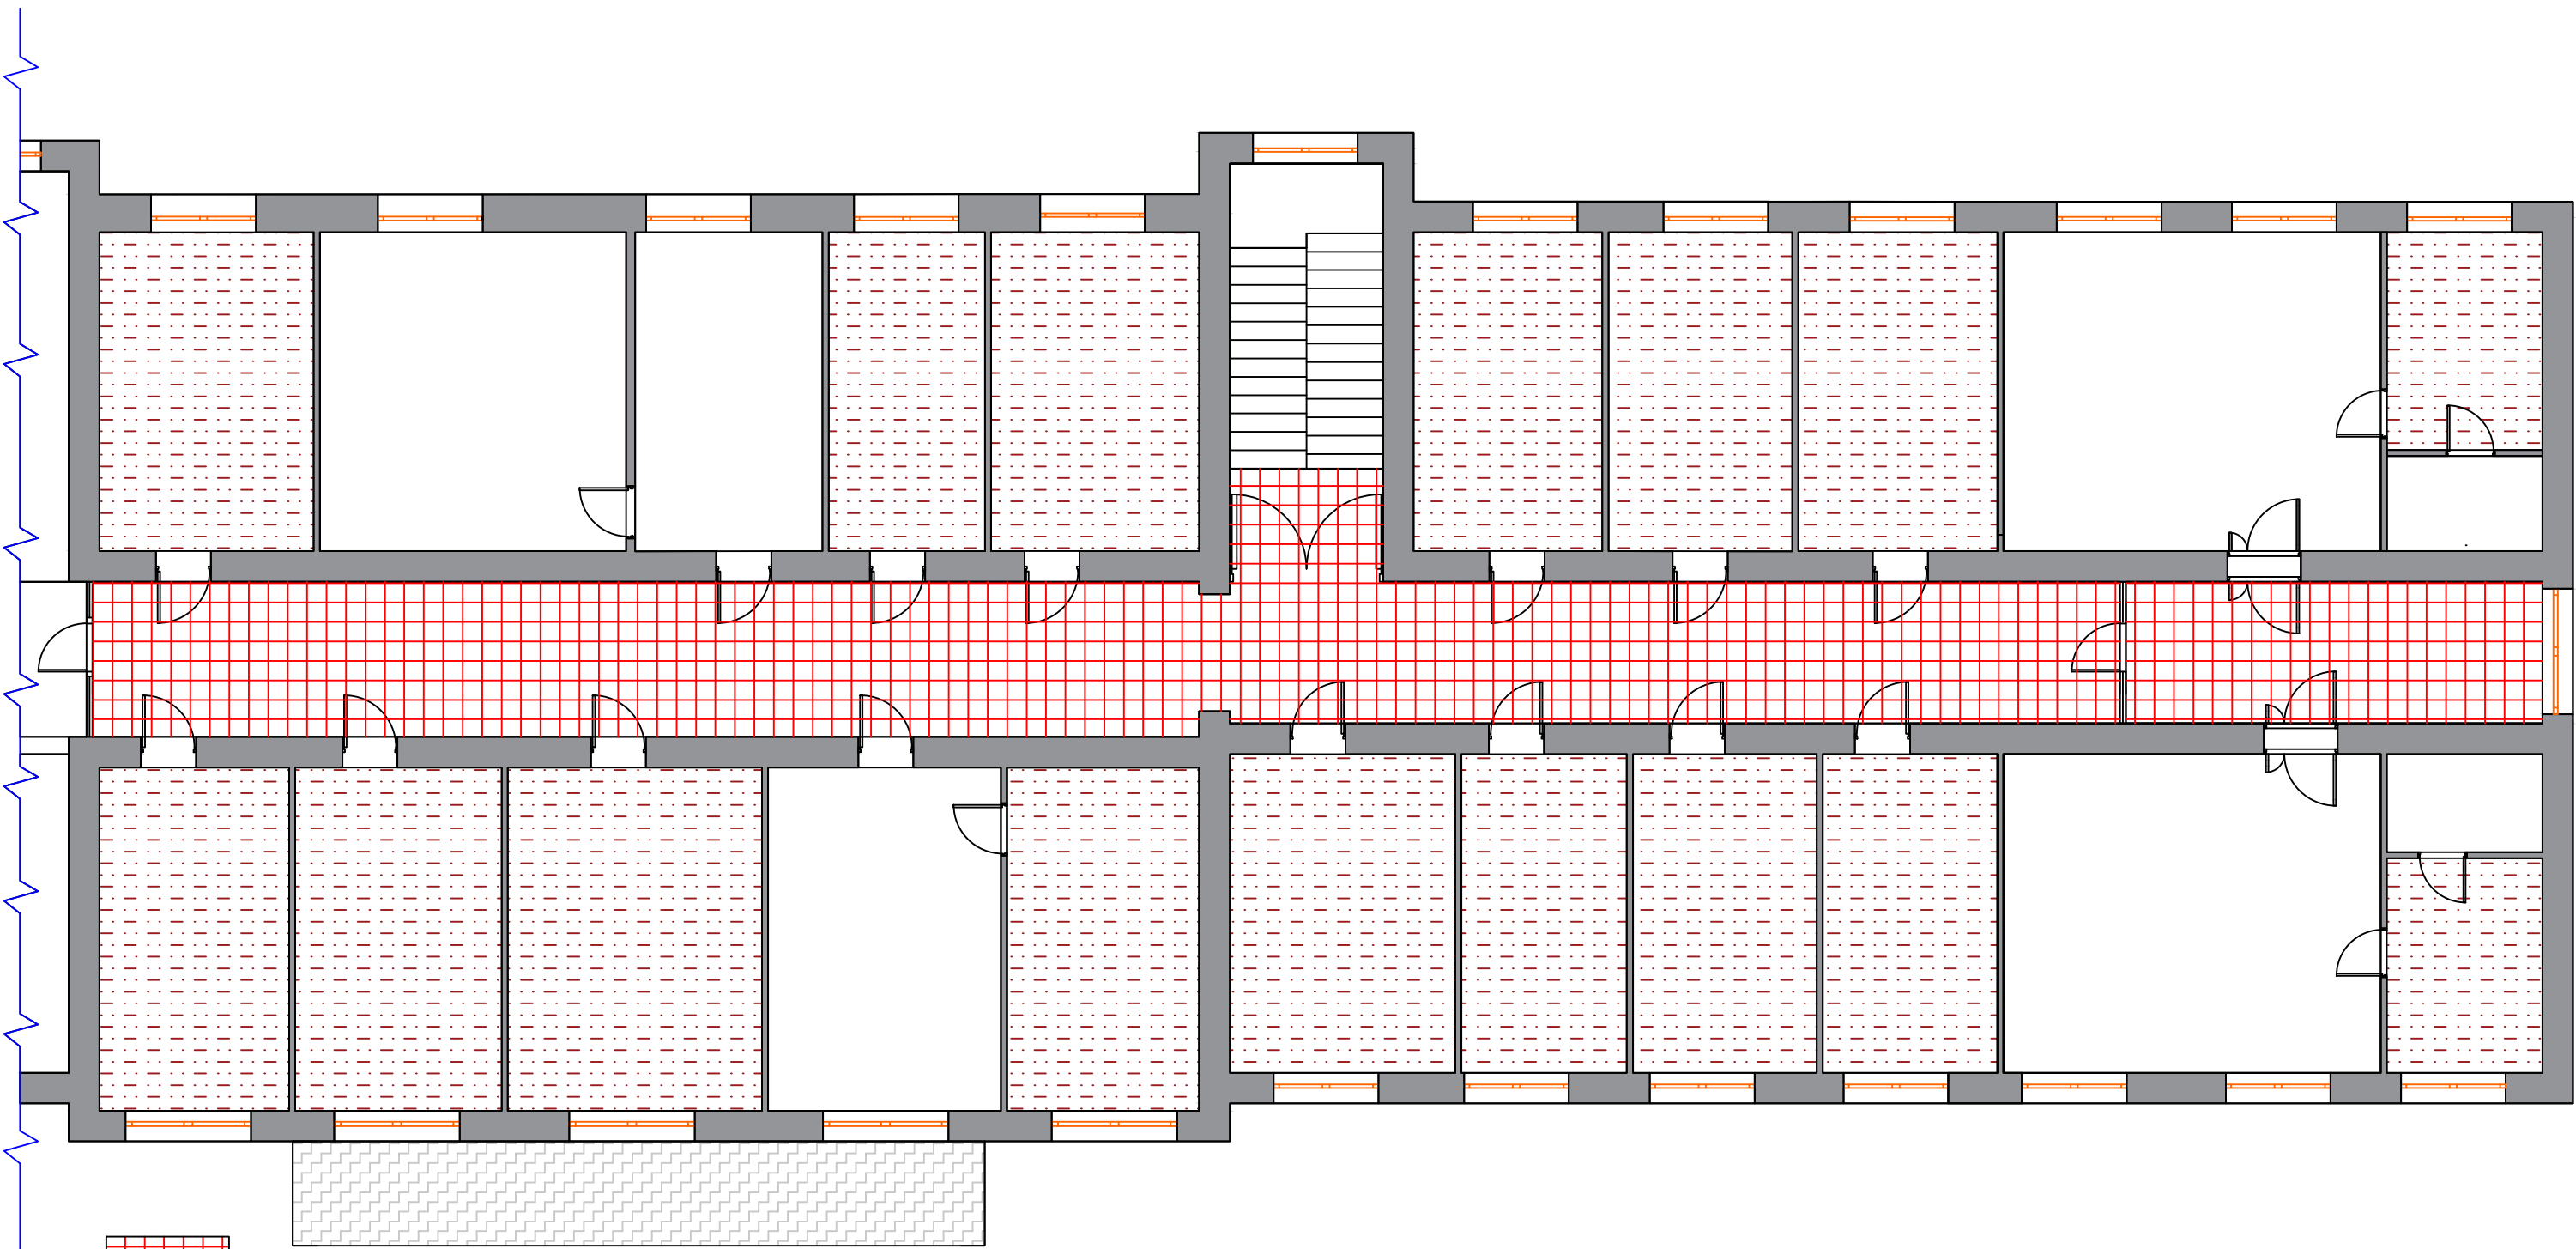



Կախովի առաստաղ արմատրոնգ տիպի 100.56 մ²

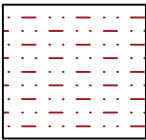


Գոյություն ունեցող առաստաղի ներկում 256.4 մ²

						ՎՁՄ-ԳՀԾՁԲ-25/25			
						Վերանորոգման աշխատանքներ			
Փոփ.	Մասն.	Թերթ	Փաստ.	Ստորագր.	Ամսաթ.	Ճարտարապետական մաս	ՓՈՒԼ	ԹԵՐԹ	ԹԵՐԹ
Տնօրեն	Տ.Դանիելյան						Ան	ՃԱ-15	16
Նախագծեց	Ն. Հարությունյան								
						Երկրորդ հարկի առաստաղի հատակագիծ		Գլխավ Փարթևերս	
Տնօրեն	Տ.Դանիելյան							Գրուպ	
								ԸՊԼ-002971	

ԵՐՐՈՐԴ ՀԱՐԿԻ ԱՌԱՍՏԱՂԻ ՀԱՏԱԿԱԳԻԾ

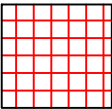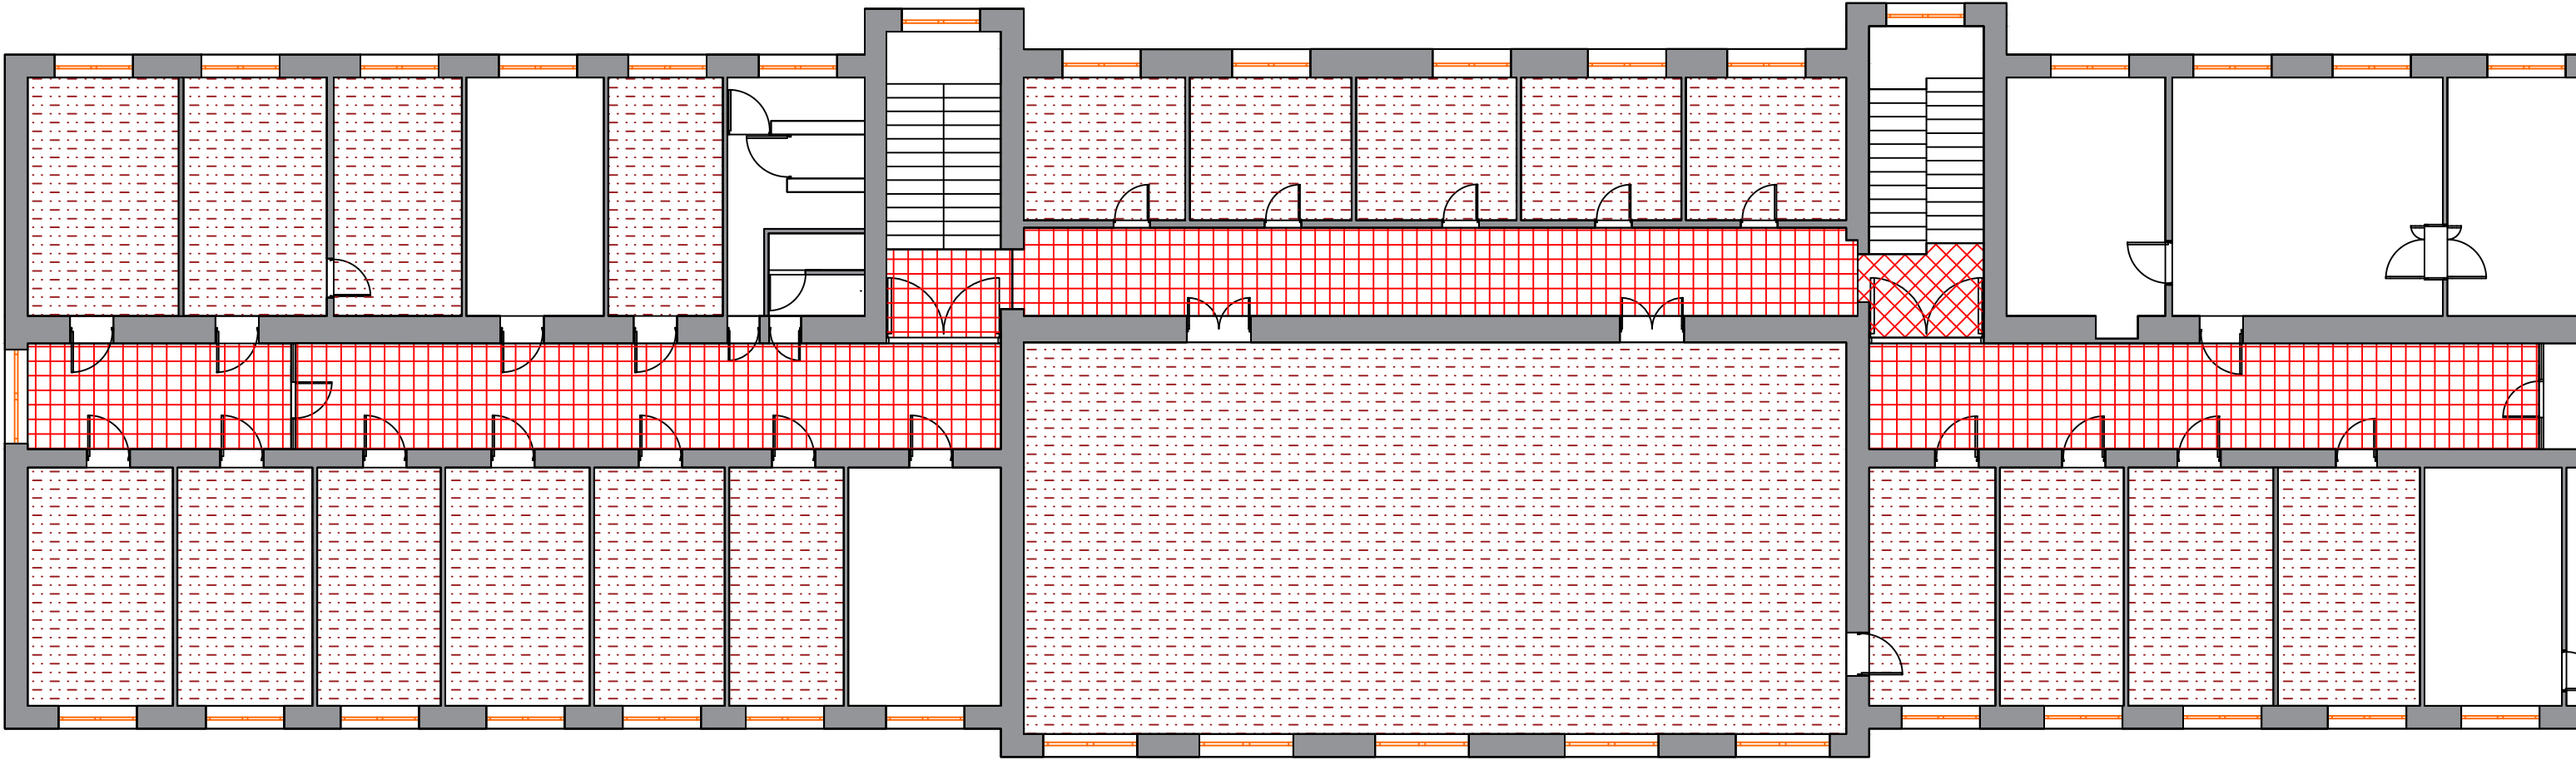

Կախովի առաստաղ արմատրոնգ տիպի 134 մ²

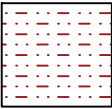

Գոյություն ունեցող առաստաղի ներկում 458.44 մ²

						ՎՁՄ-ԳՀԾՁԲ-25/25			
						Վերանորոգման աշխատանքներ			
Փոփ.	Մասն.	Թերթ	Փաստ.	Ստորագր.	Ամսաթ.	Ճարտարապետական մաս	ՓՈՒԼ	ԹԵՐԹ	ԹԵՐԹ
Տնօրեն		Տ.Դանիելյան					Ան	ՃԱ-16	16
Նախագծեց		Ն. Հարությունյան							
Տնօրեն		Տ.Դանիելյան				Երրորդ հարկի առաստաղի հատակագիծ		Գլխավ. Փարթևերս Գրուպ ԸՊԼ-002971	