


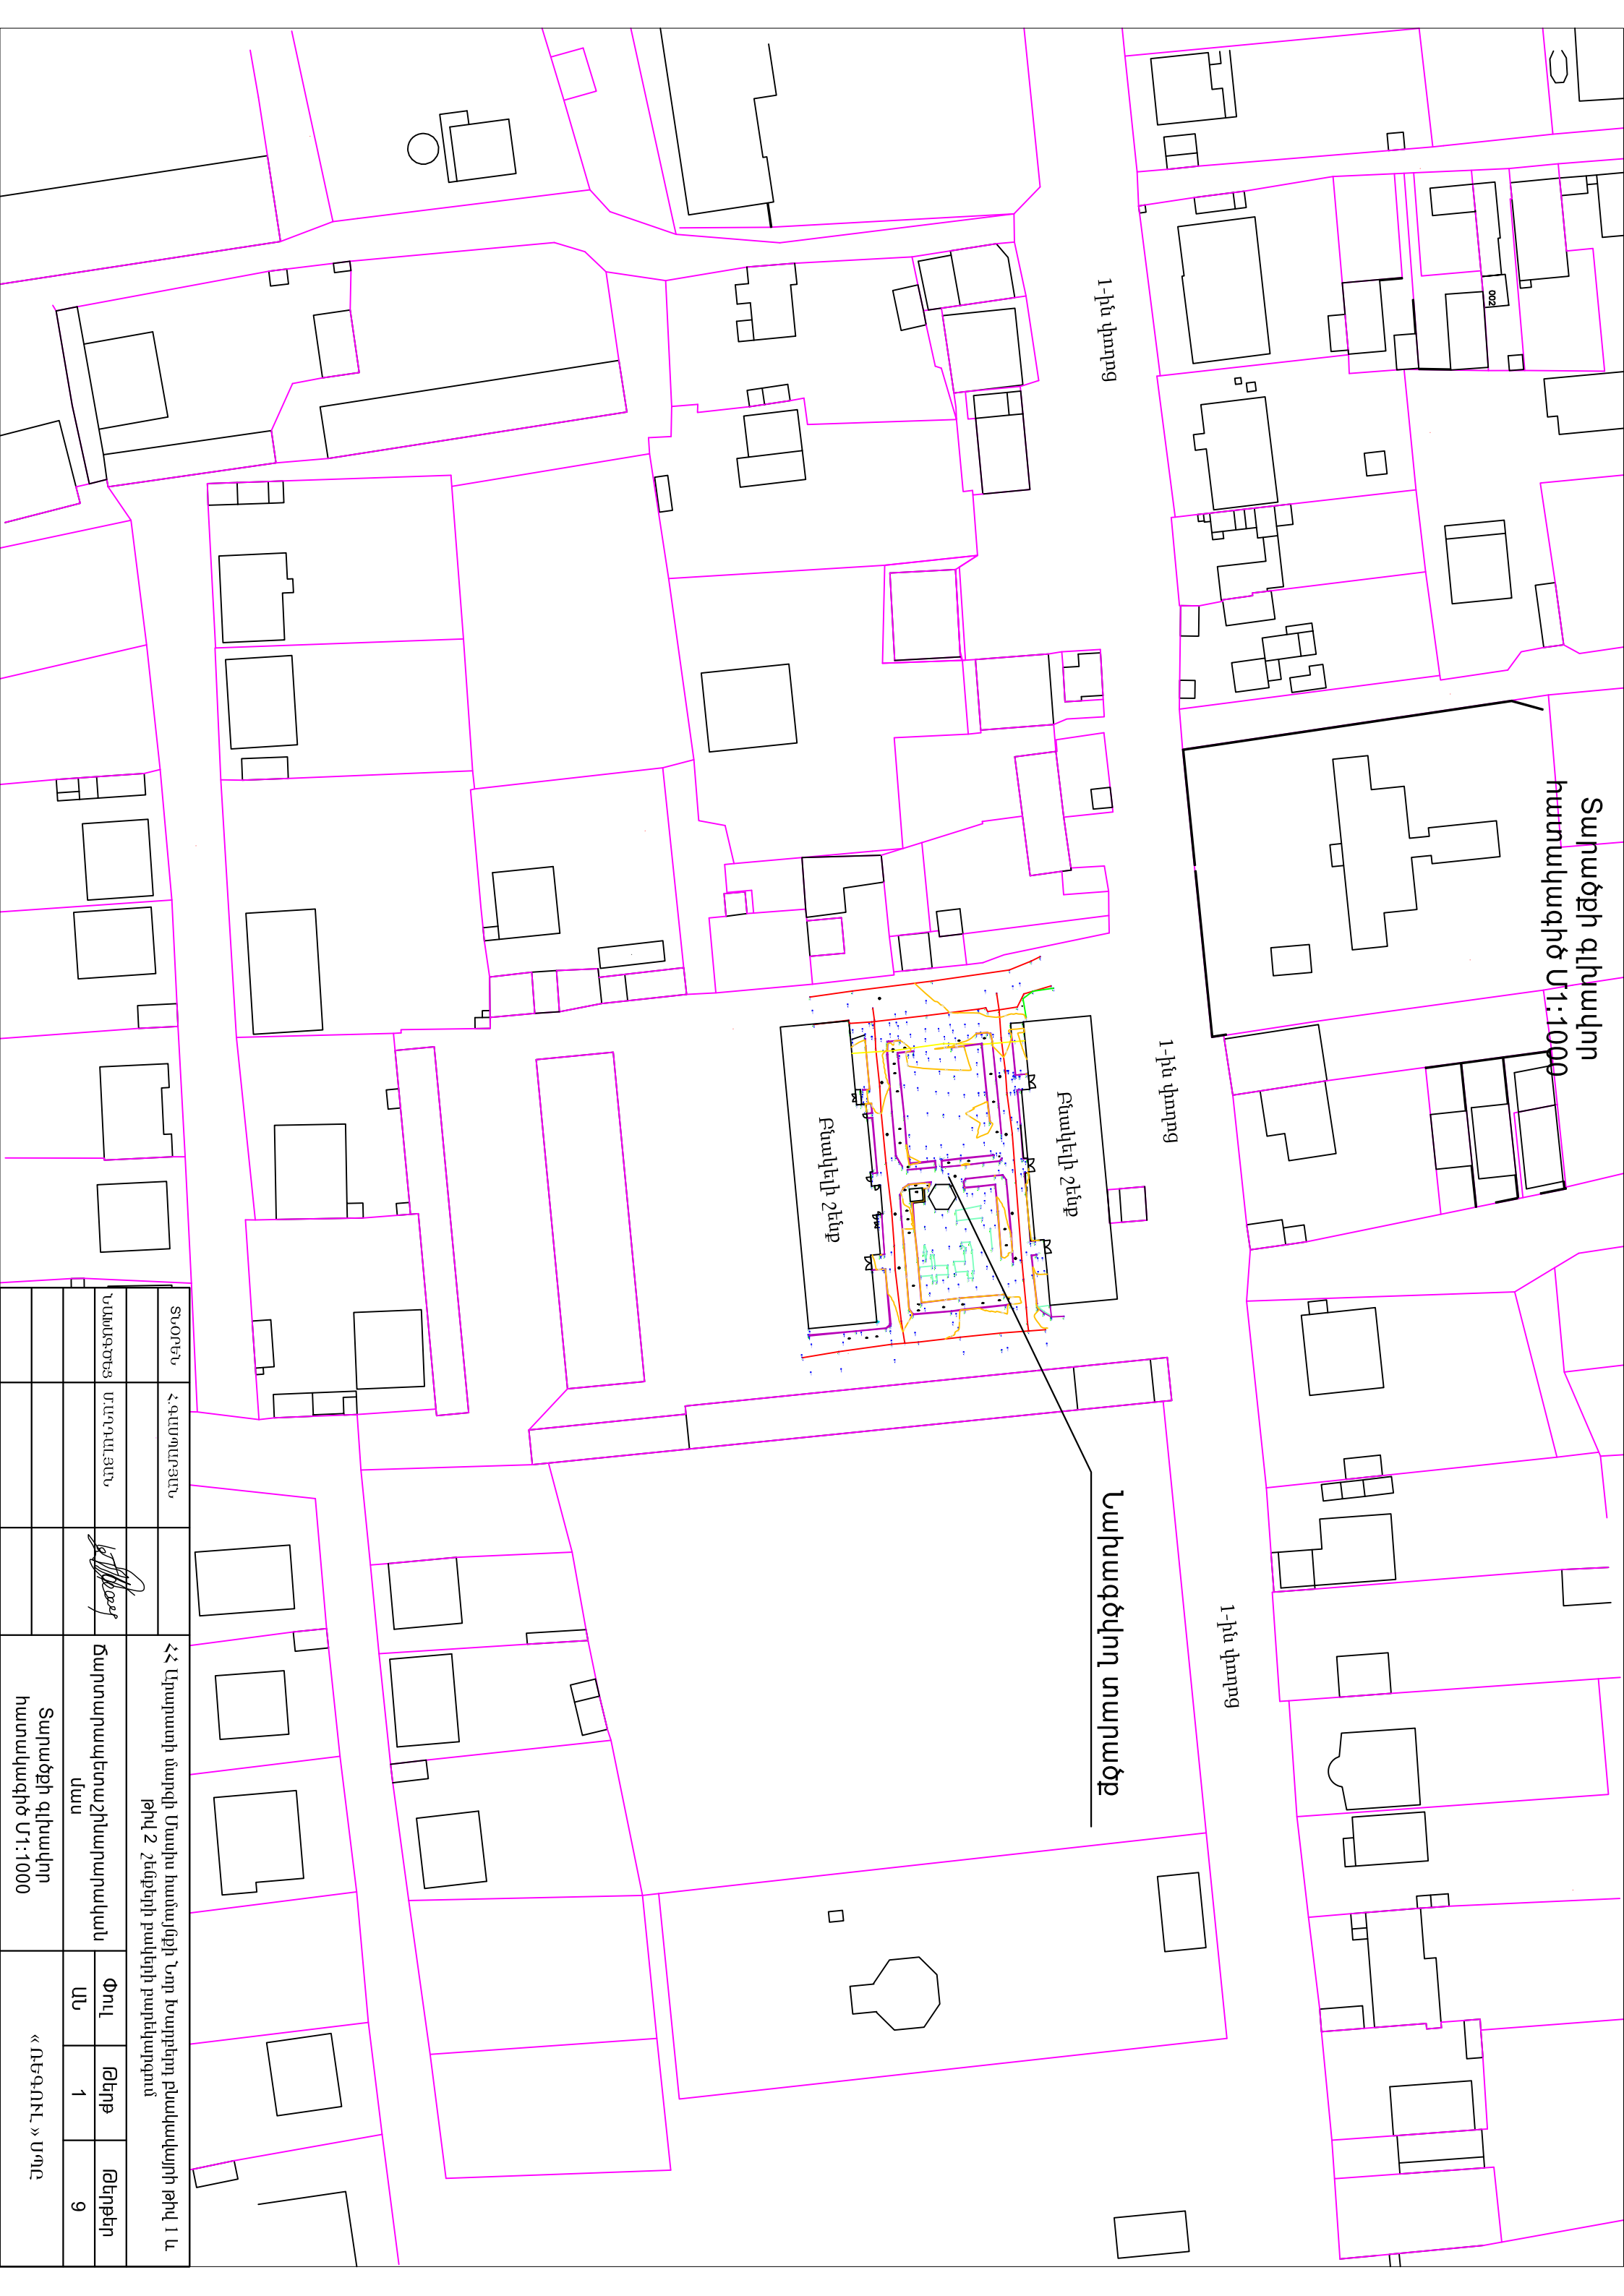

Տարածքի գլխավոր
հատակագիծ Մ1:1000

1-ին փողոց

1-ին փողոց

1-ին փողոց


Նախագծվող տարածք

Բնակելի 2-նոց

ՏՆՕԲՆ	Հ.ԳԱՄԽԱՆՅԱՆ		ՀՀ Աղստատի մարզի Մապիս համայնքի Նոր Խաղբենի բնակավայրի թիվ 1 և թիվ 2 շենքերի բակերի բարեկարգում			
				Փուլ	Թերթ	Թերթեր
ՆԱԽԱԳԾՈՅ	ՄԱՐԴԱՆՅԱՆ		Ճարտարապետաշինարարական մաս	ԱՆ	1	9
			Տարածքի գլխավոր հատակագիծ Մ1:1000	«ՌԵԳՈՒԼ» ՍՊԸ		

Բնակելի շենք

Բնակելի շենք

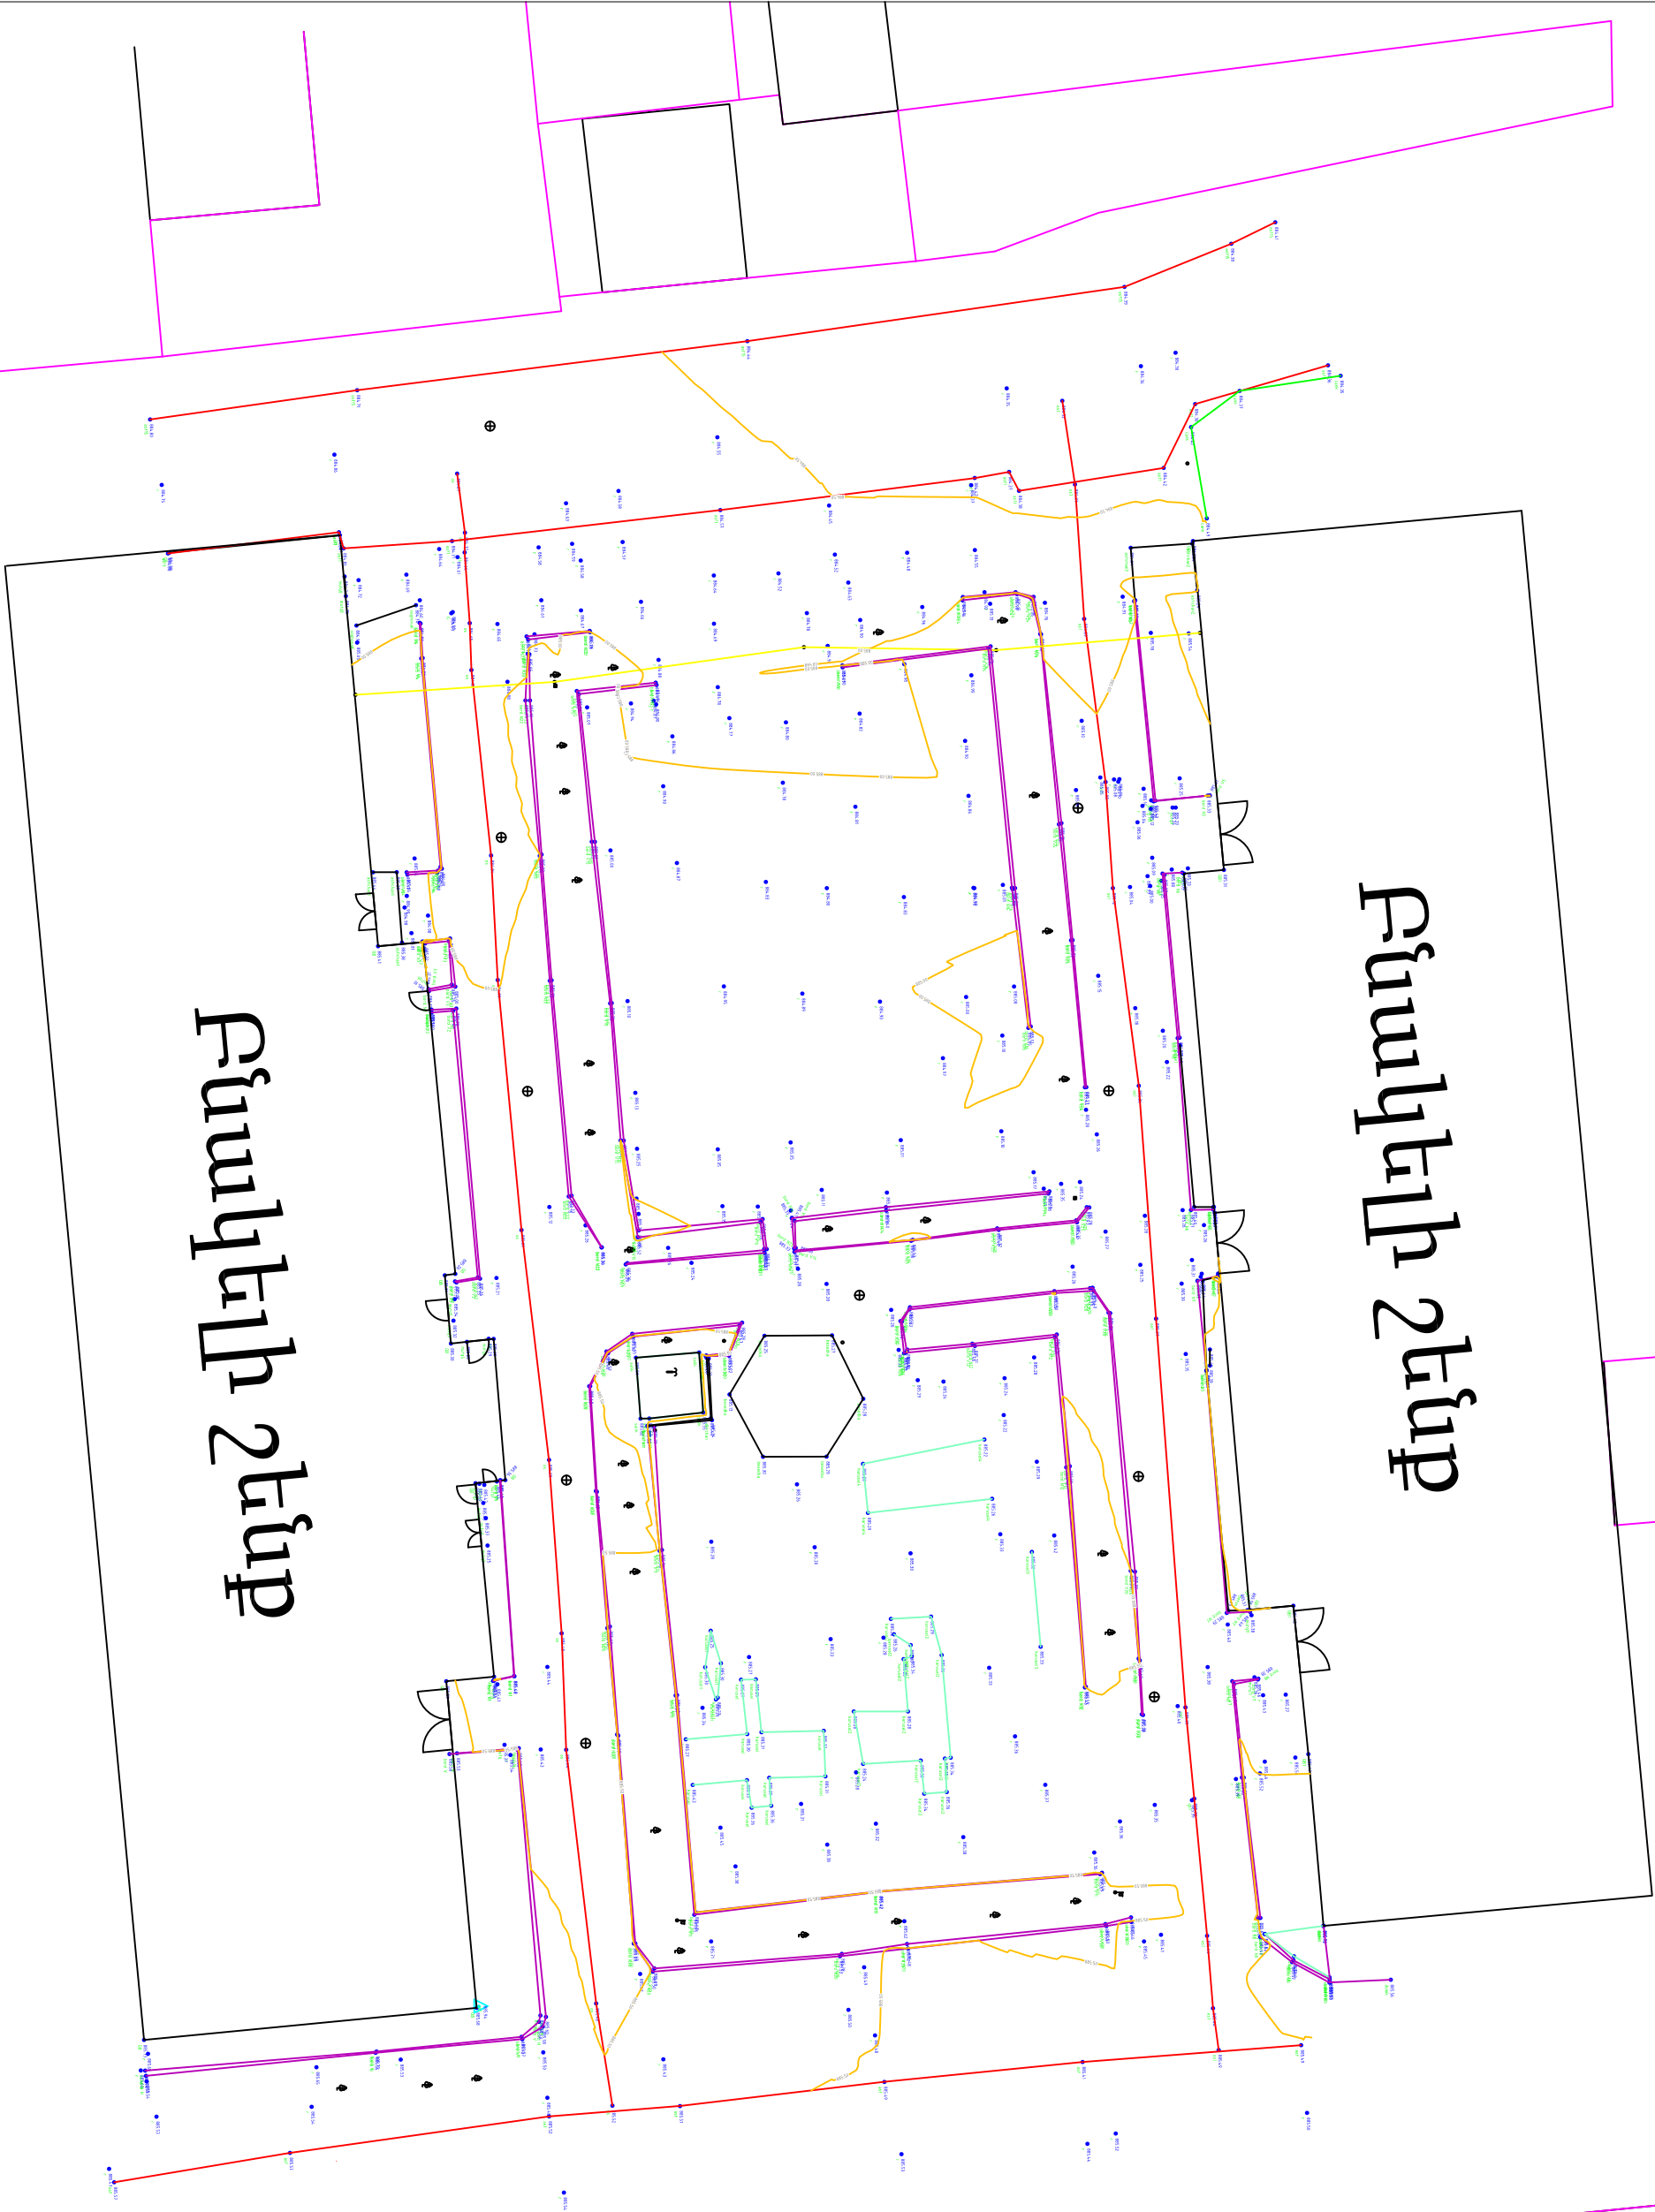

ՏՎՐԻՆ	Հ.ԳԱՄԽԱՐԱՅԱՆ	ՀՀ Արարատի մարզի Մալիսի համայնքի Նոր Խաղբենոյ բնակավայրի թիվ 1 և թիվ 2 շենքերի բակերի բարեկարգում		
ՆԱԽԱԳԾԵՅ	ՄԱՐԴԱՐԱՆՅԱՆ			
Ճարտարապետաշինարարական մաս		Փուլ	Թերթ	Թերթեր
Տարածքի գեոդեզիական հասկայթ		ԱՆ	2	9
		«ՌԵԳՈՒԼ» ՍՊԸ		

Բազալտե աստիճաններ
150*300մմ 6 հատ 2300մմ

Լայնքով

Բնակելի շենք

Պայմանական նշաններ



Մայթի բետոնե սալիկներ



Ճանապարհի ա/բետոնյա ծածկույթ



սալվածքի ա/բետոնյա ծածկույթ




Սիզալանդ




Կարմիր ալյալ

Բնակելի շենք

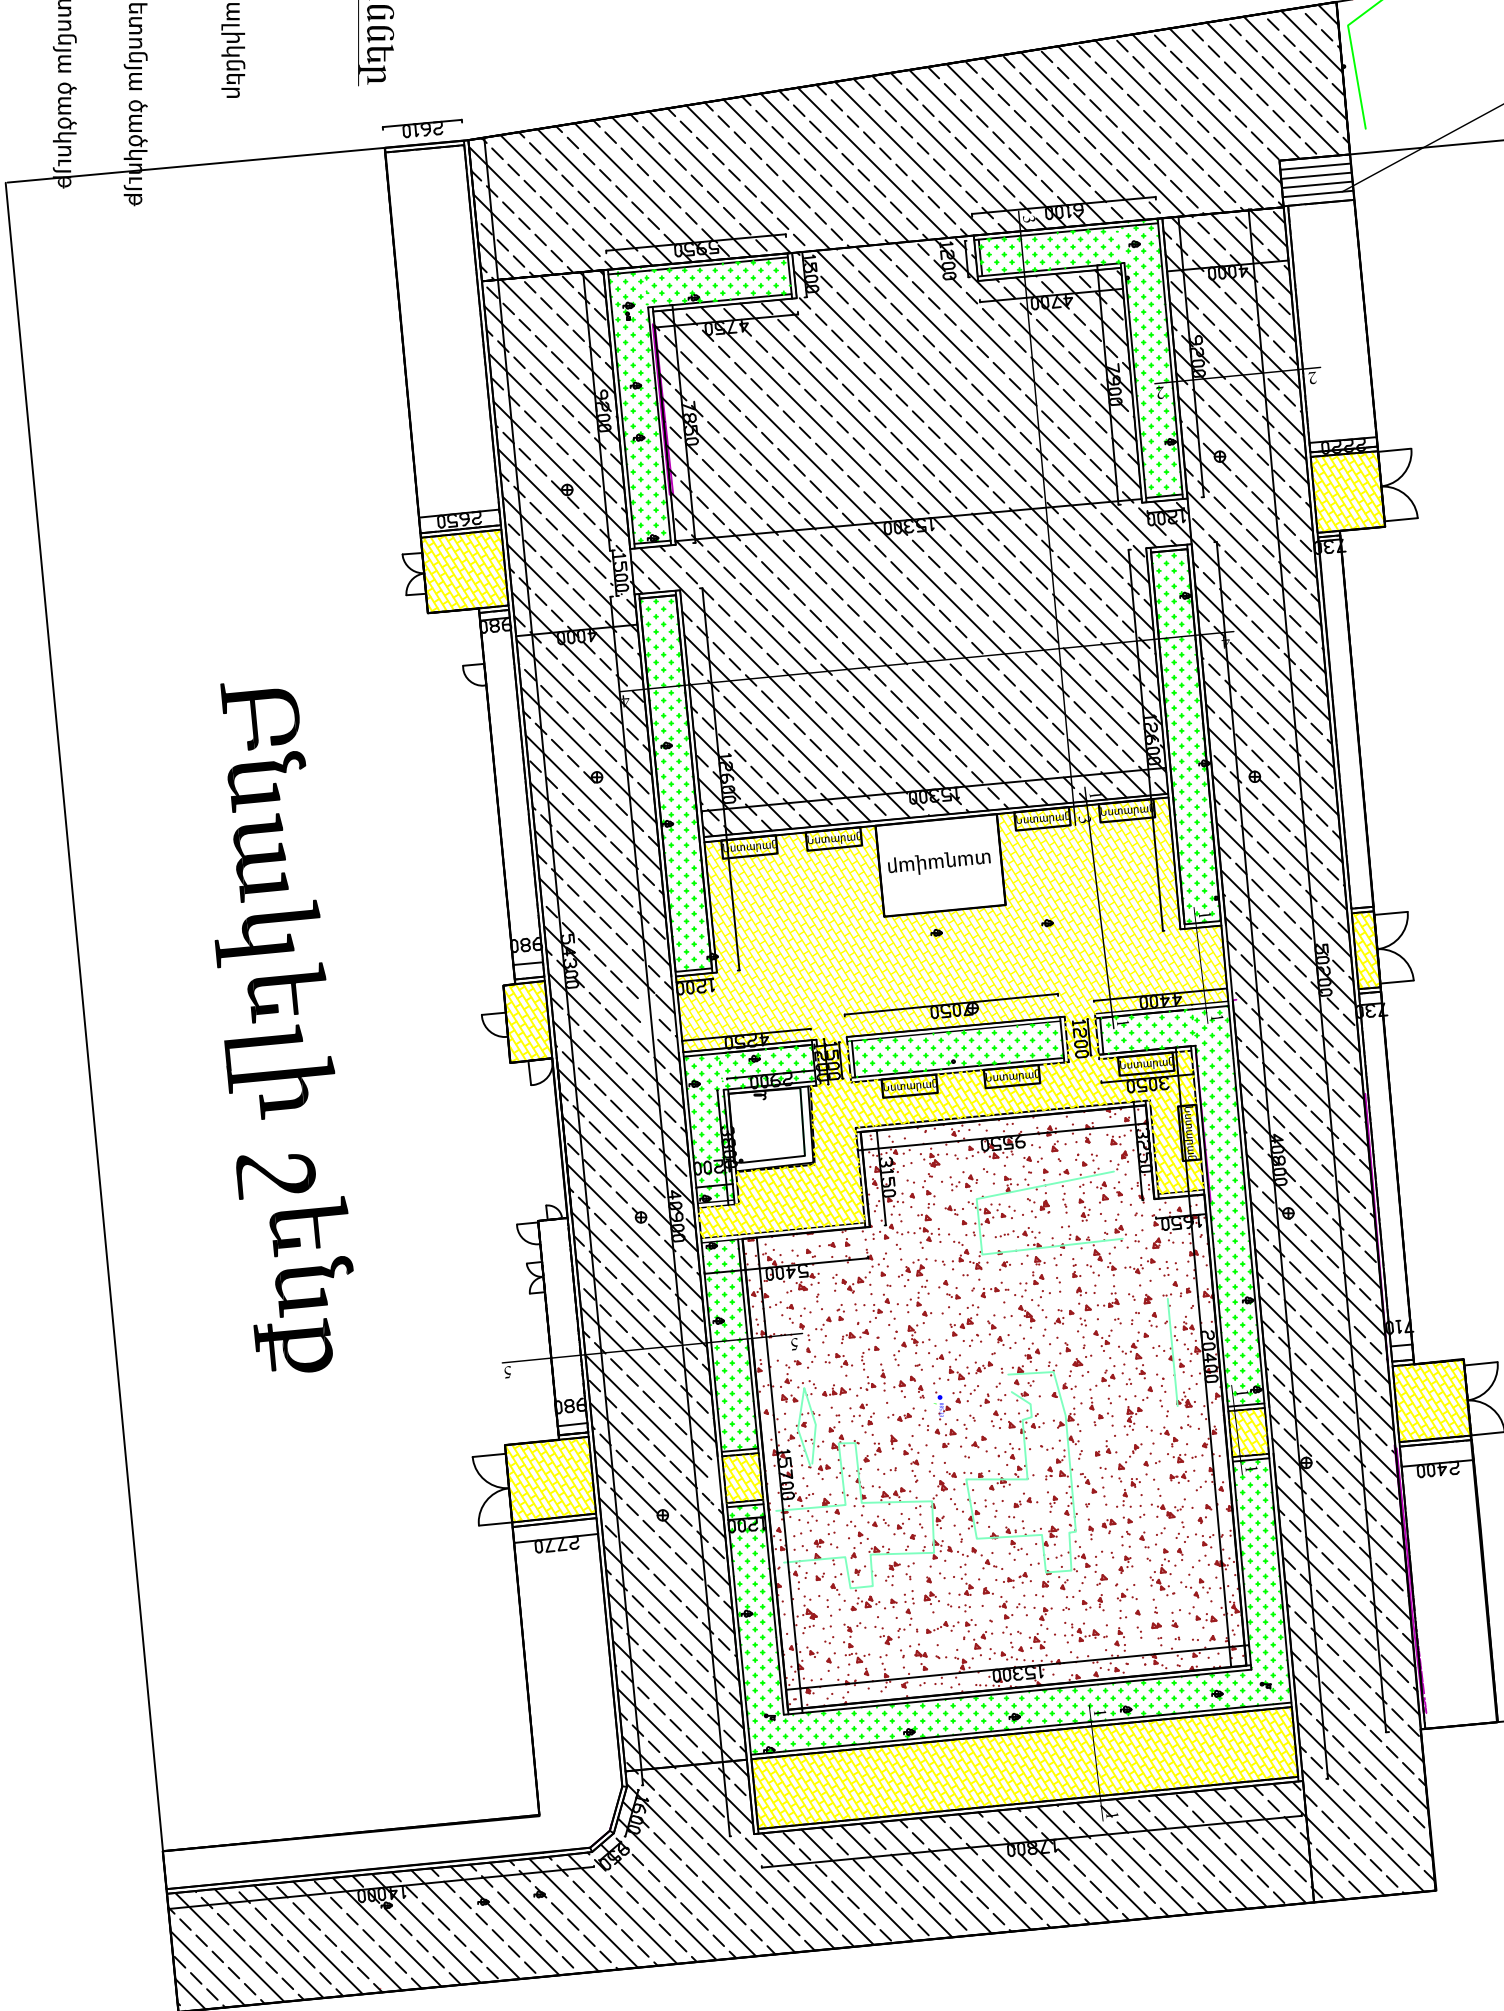


ՏՎՕՐՆ	Հ.ԳԱՄԳԱՐՅԱՆ		ՀՀ Արարատի մարզի Մալիսի համայնքի Նոր Խաղբերդ բնակավայրի թիվ 1 և թիվ 2 շենքերի բակերի բարեկարգում			
				Փուլ	Թերթ	Թերթեր
ՆԱԽԱԳԾԵՅ	ՄԱՐԴԱՆԱՅԱՆ		Ճարտարապետաշինարարական մաս	ԱՆ	3	9
			Բարեկարգման հատակագիծ	« ՌԵԳՈՒԼ » ՍՊԸ		
			Մ1:250			

Կտրիկաձև 1-1

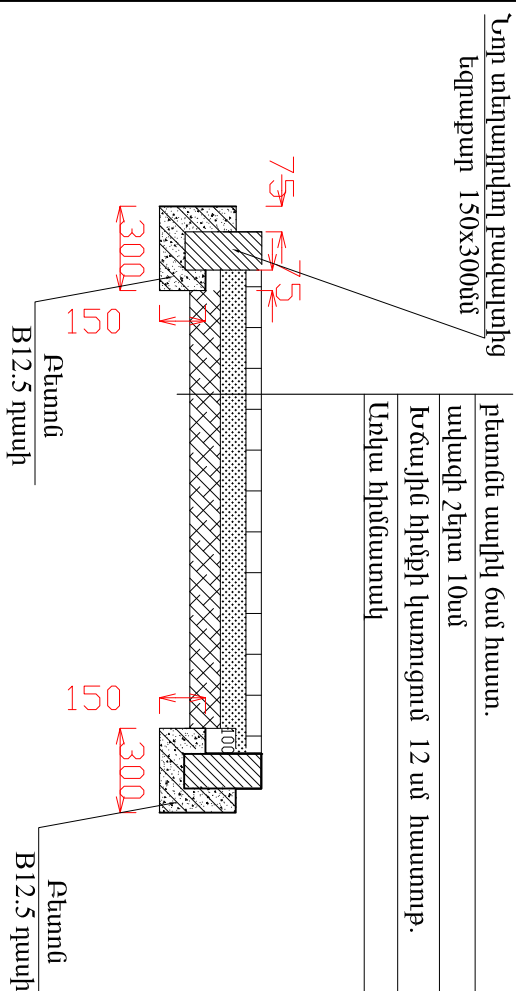


Նոր տեղադրվող բազալտից եզրաքար 150x300մմ

Կտրիկաձև 2-2

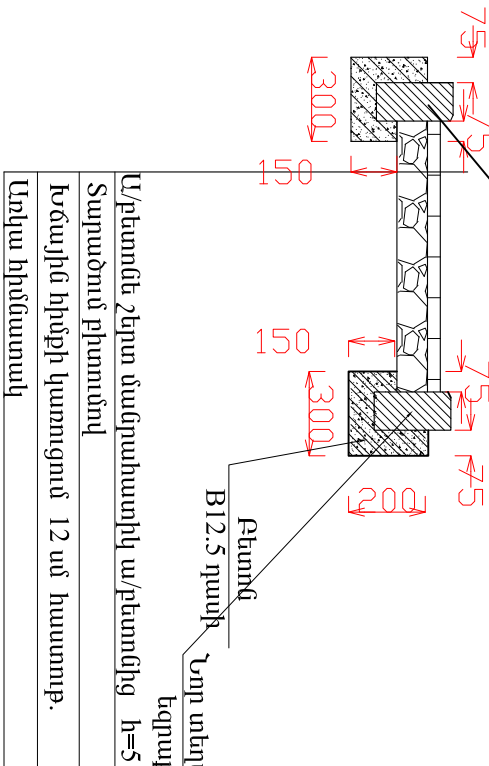


Նոր տեղադրվող բազալտից եզրաքար 150x300մմ


Կտրիկաձև 3-3

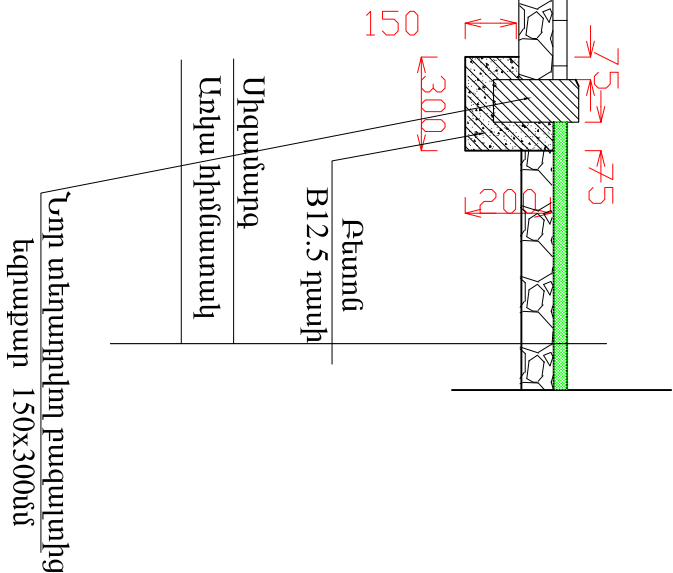


Կտրիկաձև 5-5

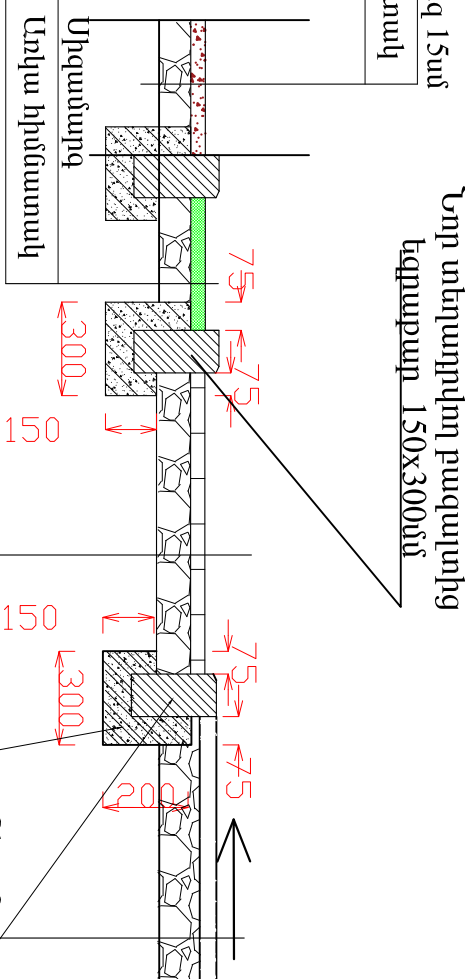




Կտրիկաձև 4-4

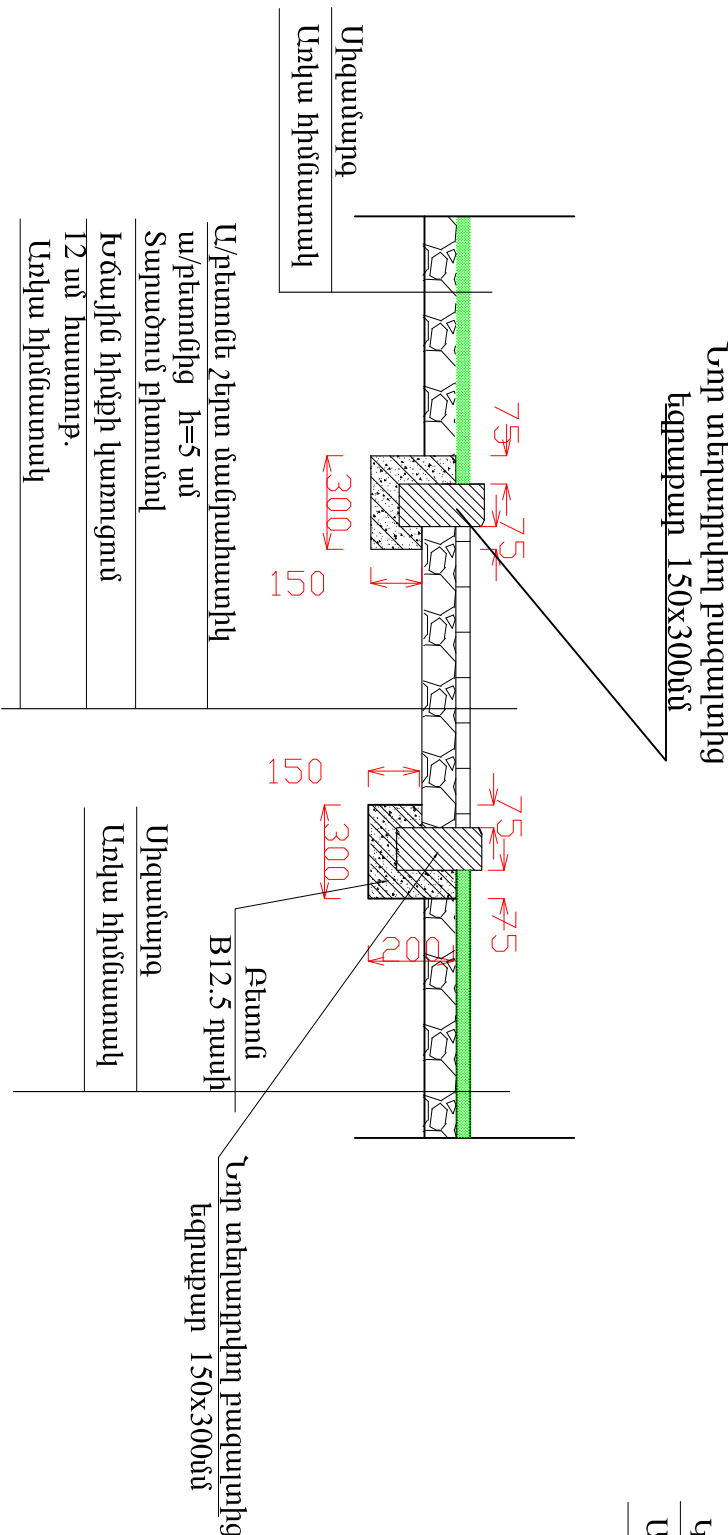

 ՏՆՕՐԻՆ	Հ.ԳԱՍՊԱՐՅԱՆ		ՀՀ Արարատի մարզի Մասիս համայնքի Նոր Խաղբլուղ բնակավայրի թիվ 1 և թիվ 2 շենքերի բակերի բարեկարգում			
ՆԱԽԱԳԾԵՑ	ՄԱՆՂԱԼՅԱՆ		Ճարտարապետաշինարարական մաս			
			Փուլ		Թեք	Թեքեր
			ԱՆ	4	9	
			« ԱԵԳՈՒԼ » ՍՊԸ			
			Բարեկարգման կտրիկաձևեր U:100			


ՏԱՂԱԿԱՐԻ ՀԱՏԱԿԱԳԻԾ
+0.03 ՆԻՇ Մ 1:50

ՏԱՂԱԿԱՐԻ ՀԱՏԱԿԱԳԻԾ
+1.00 ՆԻՇ Մ 1:50

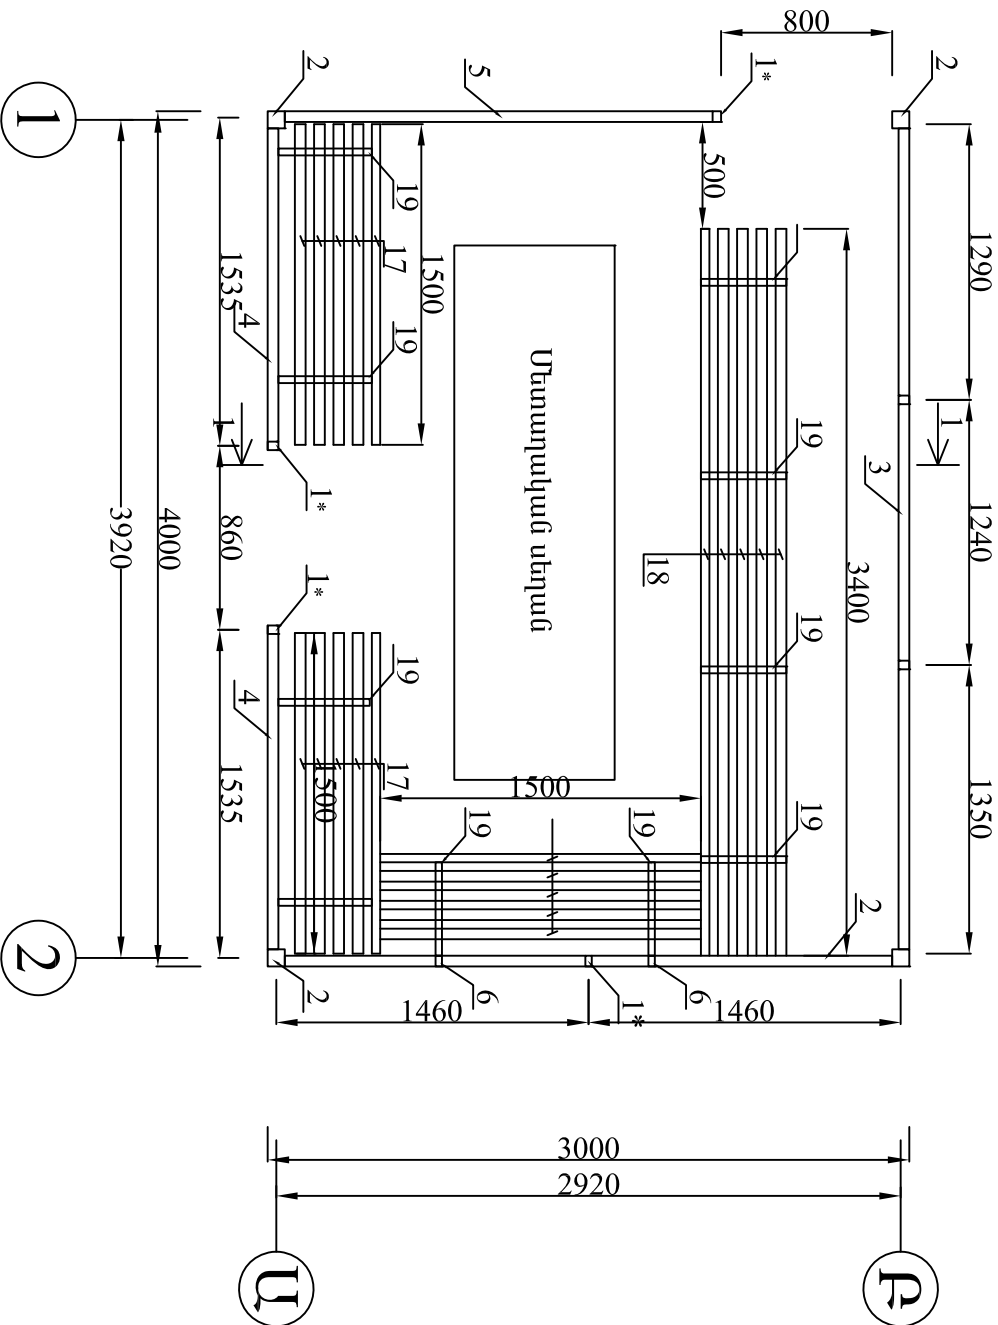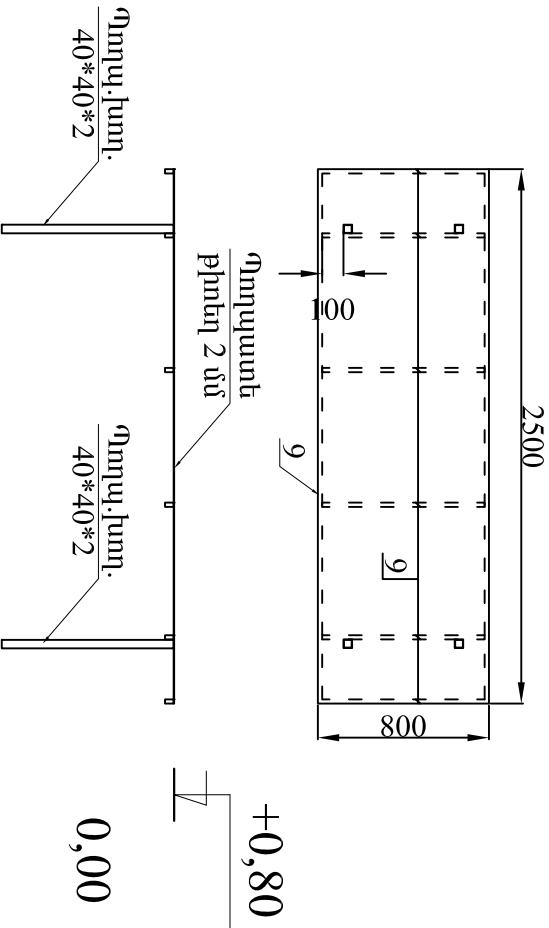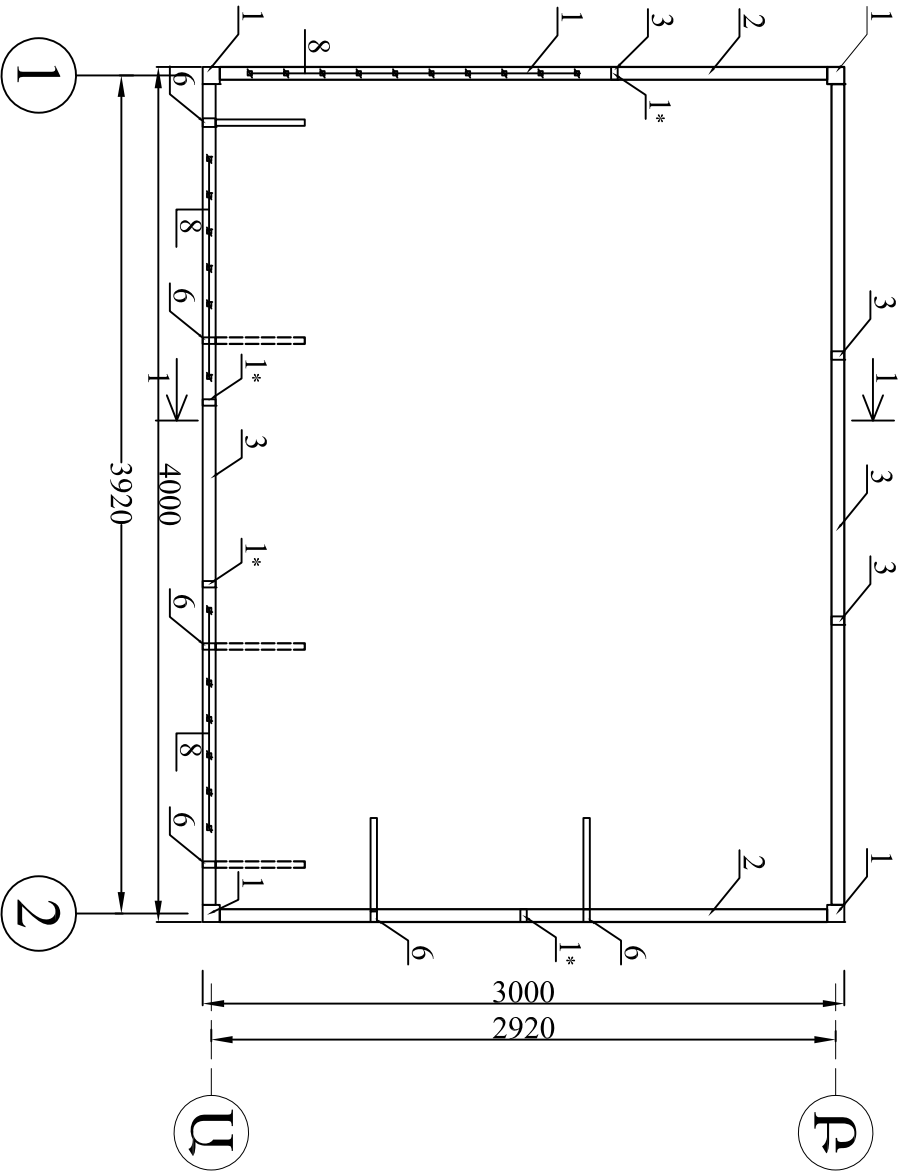


ՏՎՈՐԵՆ	Հ.ԳԱՆՊԵՐՅԱՆ		ՀՀ Արարատի մարզի Մաթիս համայնքի Նոր Խաղրիկ բնակավայրի թիվ 1 և թիվ 2 շինքերի բակերի բարելավում		
ՆԱԾԱԳՐԵՆ	Մ. ԱՐԴԱՆՅԱՆ		ԾԱՌԱՅՈՒԹՅԱՆ ՄԱՍ		
			Փուլ		
			ԱՆ	6	9
			Հատվածի Մ 1:50		
			«ԱԿԳՈՒ» ՍՊԸ		

ՃԱԿԱՏ Բ-Ա Մ 1:50

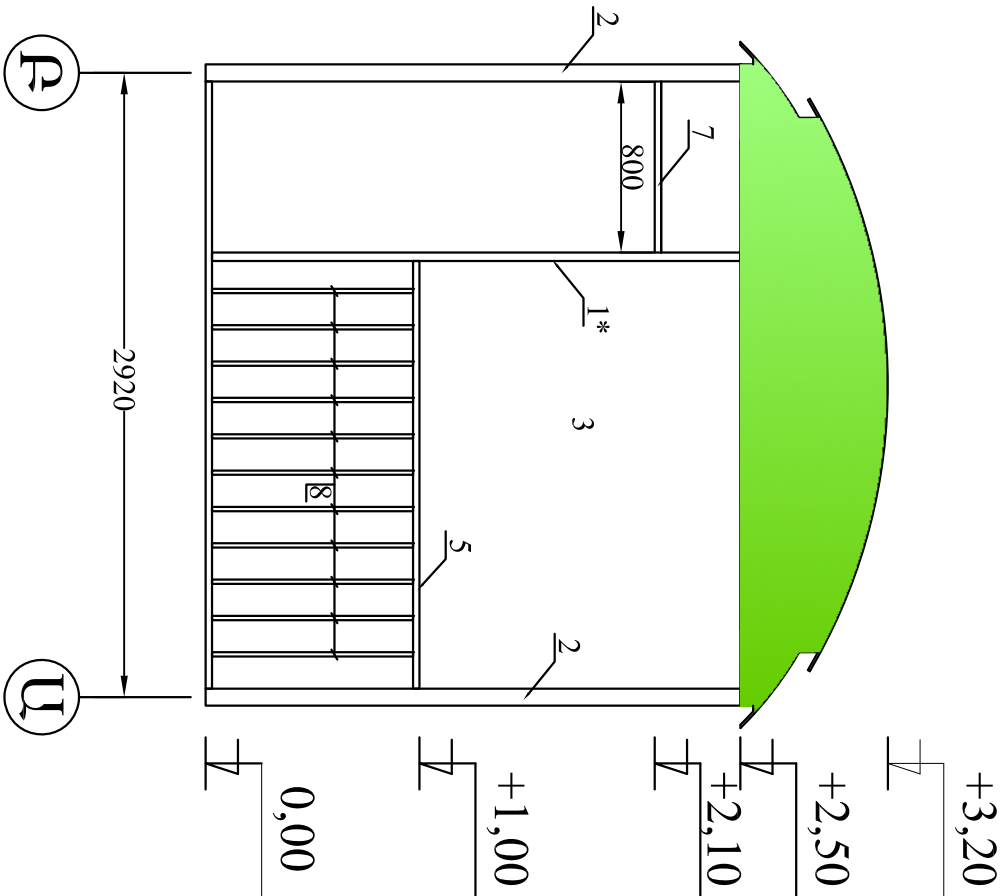


ՃԱԿԱՏ 1-2 Մ 1:50

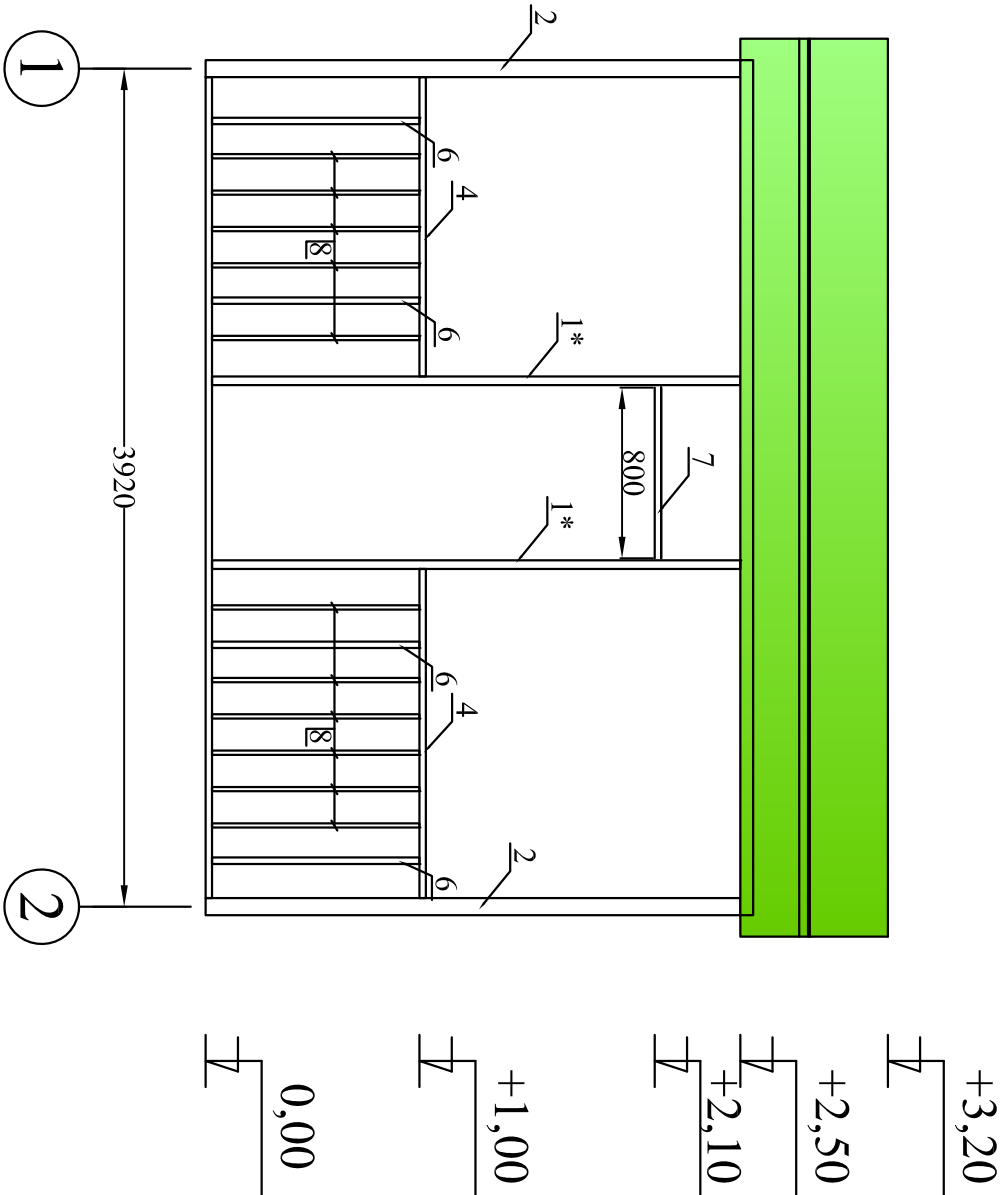


ՏՅՈՐԻՆ	Հ.ԳԱՆՍՊԵՐՅԱՆԷ		ՀՀ Արարատի մարզի Մաթիս համայնքի, Նոր Խաղրինդ բնակավայրի թիվ 1 և թիվ 2 շինքերի բանկերի բարելավագրում			
ՆԱԽԱԳԻՐԵՑ	Մ. ԱՐԴԱՆՅԱՆ					
			ՃԱԿԱՏ Բ-Ա, 1-2 Մ 1:50			«ՈՒԳՈՒՒ» ՍՊԸ
			Փուլ	Թիթ	Թիթիթ	
			ԱՆ	7	9	

ՃԱԿԱՏ 1-2 Մ 1: 50

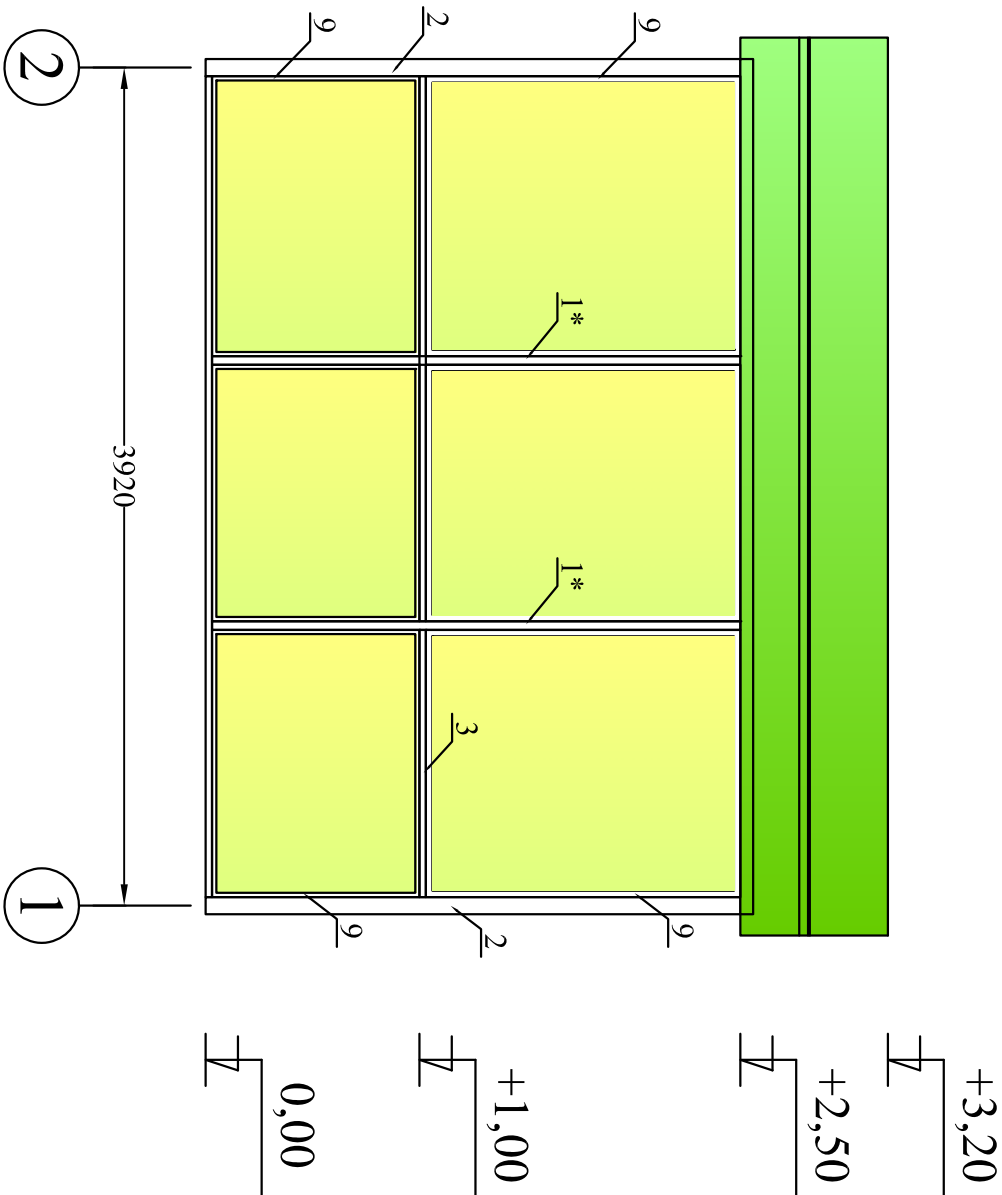


ՃԱԿԱՏ Ա-Բ Մ 1: 50

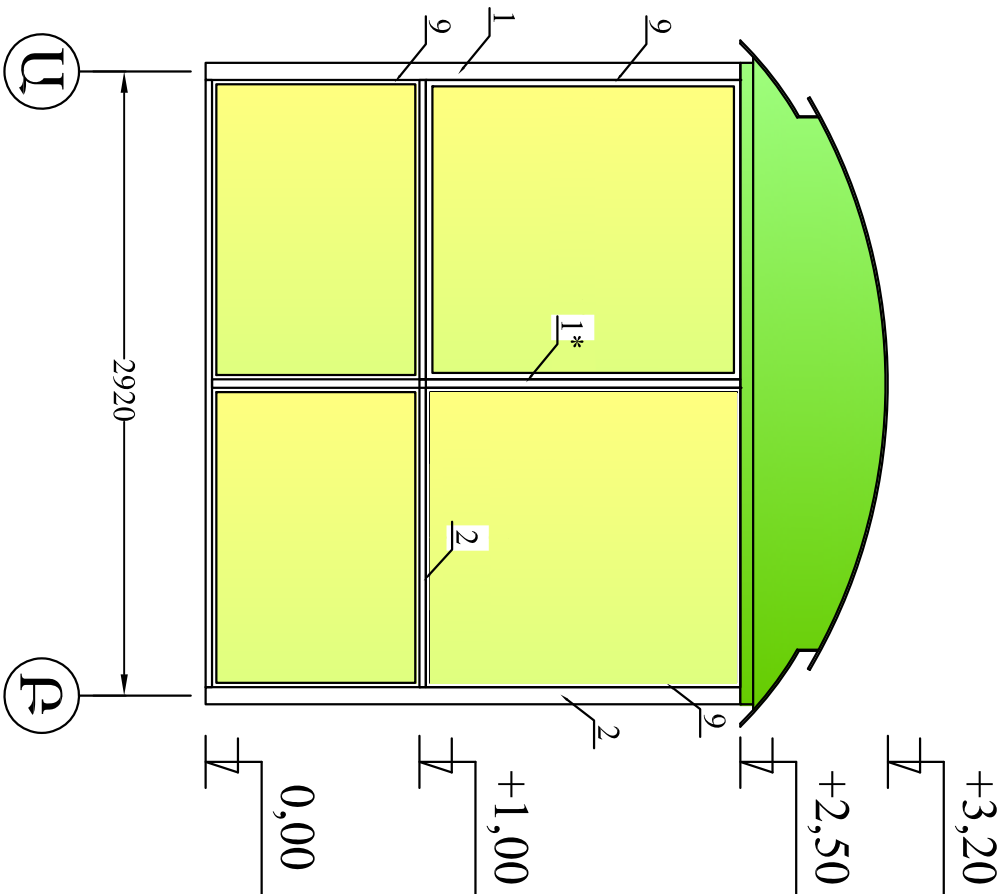


ՏՎՈՐԻՆ	Հ. ԳԱՆՍՊԵՐՅԱՆԻ		ՀՀ Արարատի մարզի Մարտիկ համայնքի, Նոր Խաղընդու բնակավայրի թիվ 1 և թիվ 2 շինությունների բանկերի բարելավում				
ՆԱԽԱԳԻՐԵՑ	Մ. ԱՐԴԱՆՅԱՆ		ՃԱՐՏԱՐԿԱՆՈՒՄԱՐԿԱՆՈՒՄ		Փուլ	Թիթ	Թիթիթի
					ԱՆ	8	9
			ՃԱԿԱՏ 2-1, Բ-Ա Մ 1: 50		«ԱԿԳՈՒԼ» ՍՊԸ		

ԾԱԾԿԻ ՏԱՐԲԵՐԻ ՀԱՏԱԿԱԳԻԾ
+2.56 ՆԻՇ Մ 1:50

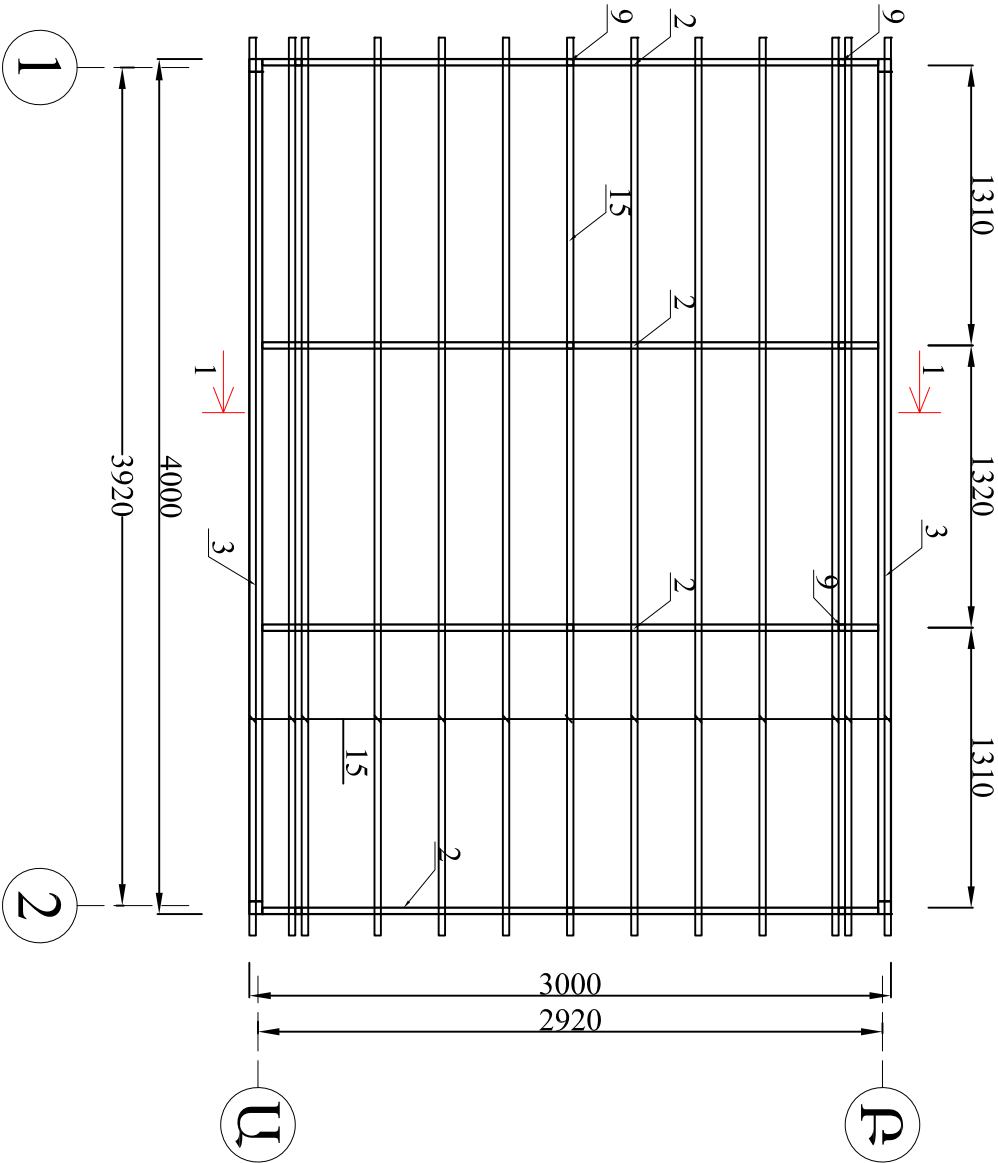


Կտրվածք 1-1
Մ 1:50

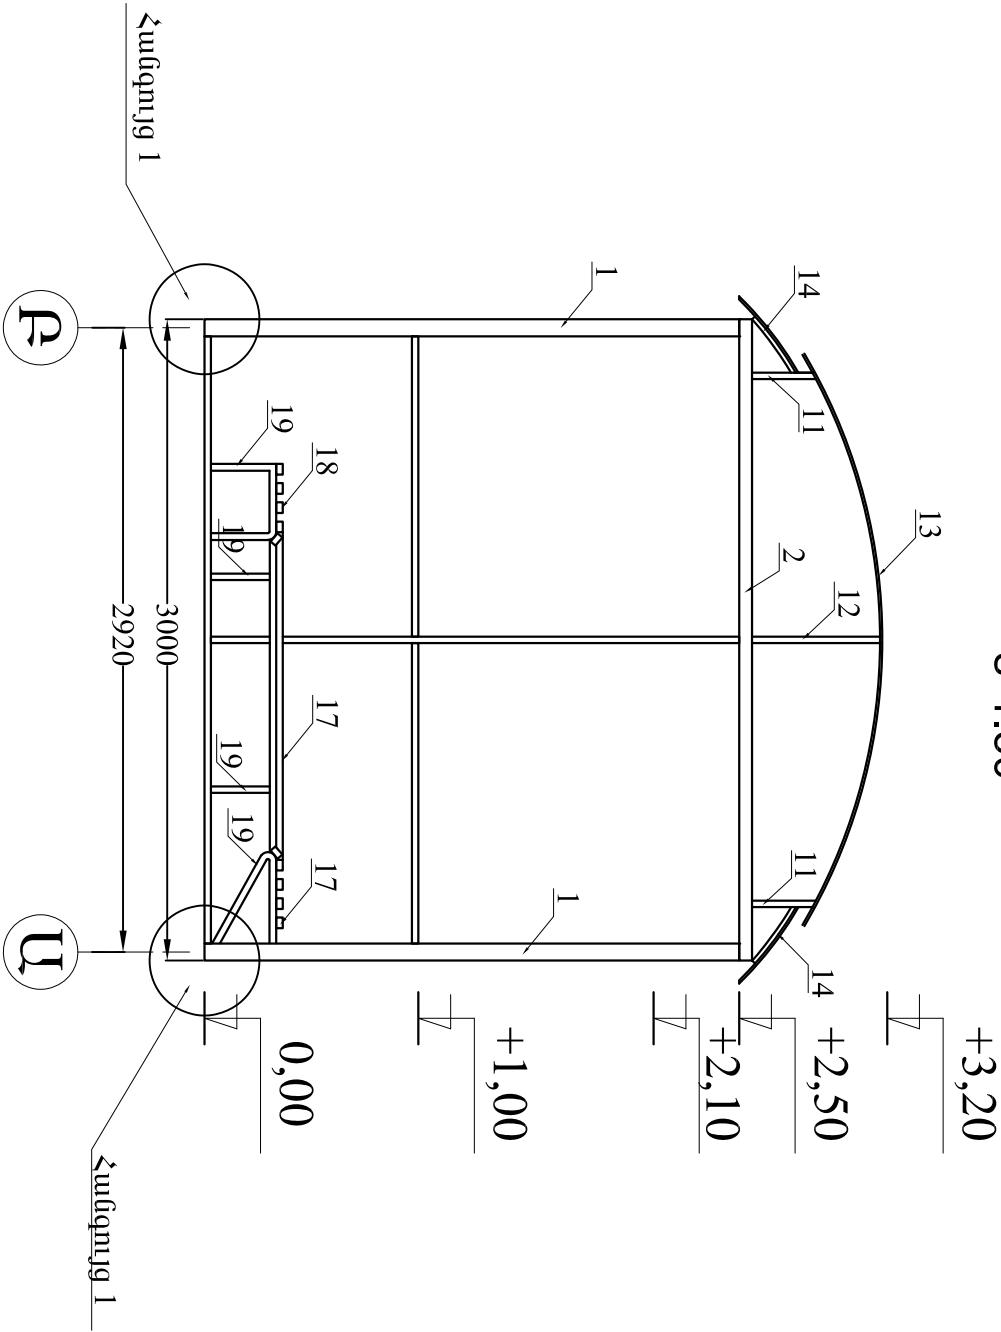

ՏՎՈՐԵՆ	Հ.ԳԱՆՍԻՍԻԱՆՅԱՆ		ՀՀ Արարատի մարզի Մասիս համայնքի Նոր Խաղբլուր բնակավայրի թիվ 1 և թիվ 2 շինքերի բակերի բարելավում		
ՆԱԽԱԳԻԾԵՑ	Մ. ԱՐԴԱՆՅԱՆ		ՃԱՐՏԱՐԿԱՆԱԿԱՆԱՐԱՐՈՒՄԻ ՍՄՍ		
			Փուլ	Թեղթ	Թեղթեր
			ԱՆ	9	9
			ԾԱՌԱԿՈՒՄԻ ՀԱՄԱՎՈՐԱԳԻԾ +2.56 ՆԻՇ, ԿՏՐԱՎԱՅՈՒՄ 1-1 Մ 1:50		
			«ԱԿԳՈՒ» ՍՊԸ		

Բնակելի շենք

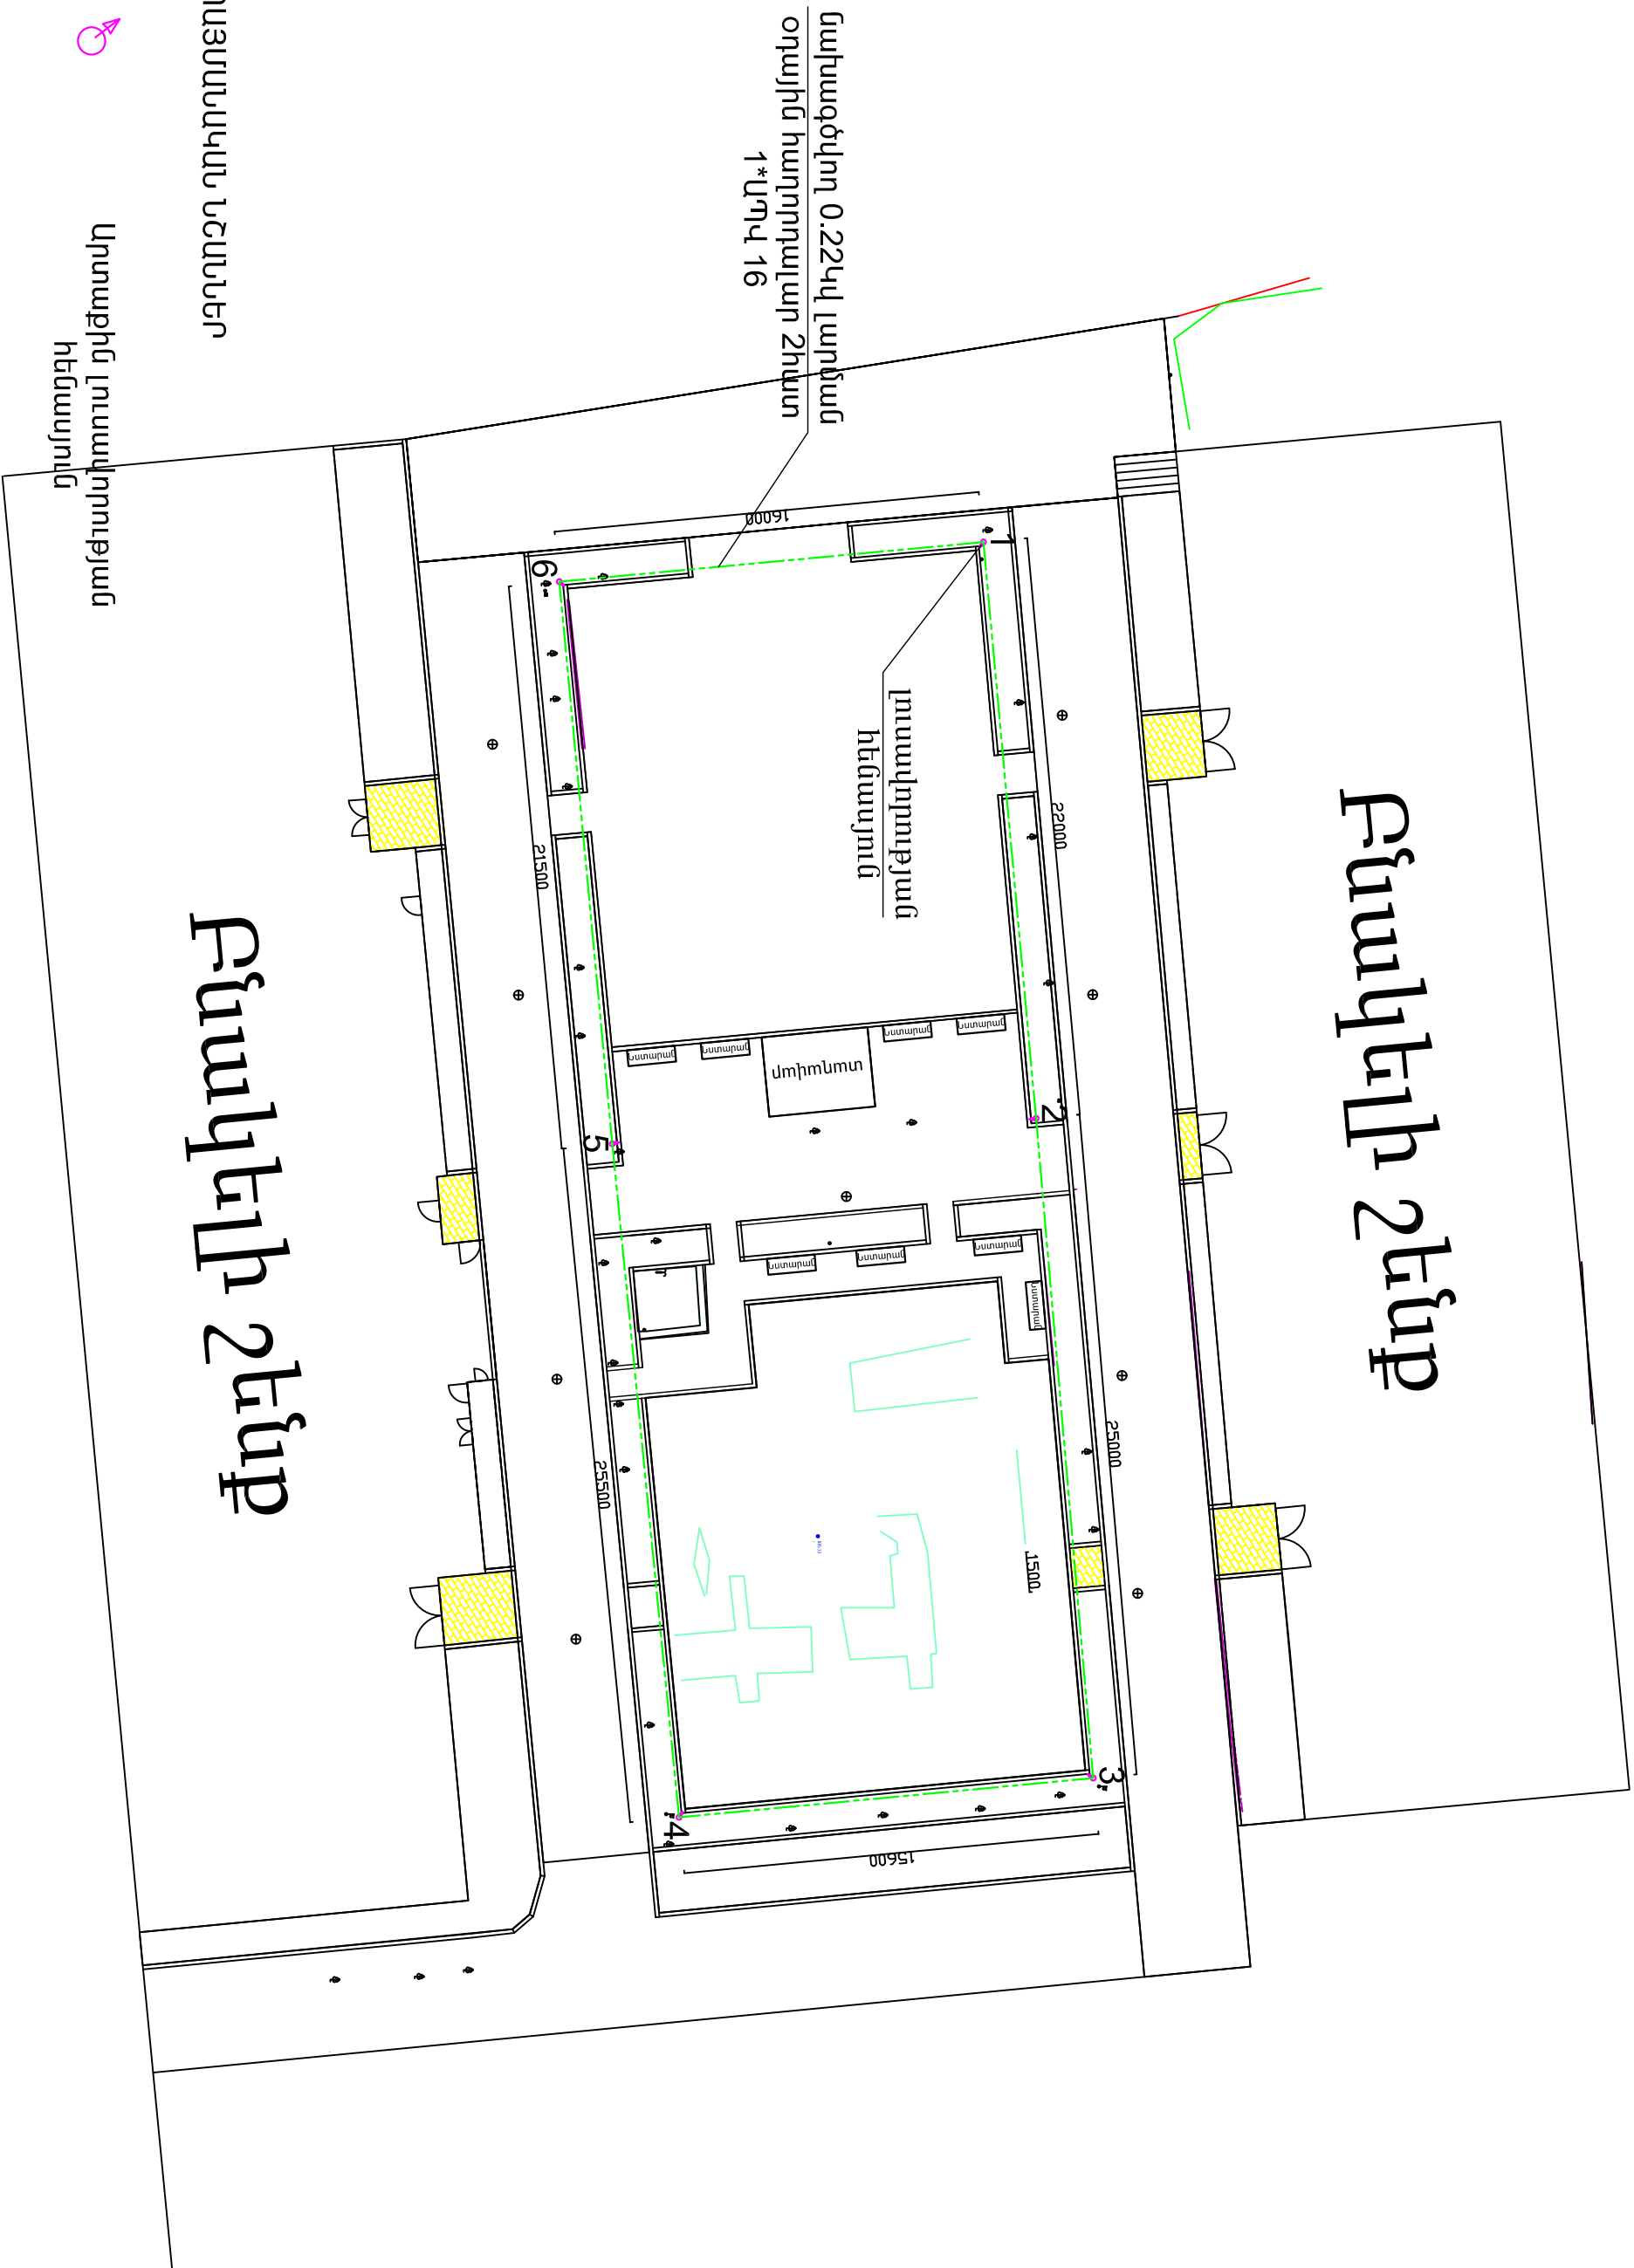

Բնակելի շենք


ՊԱՅՄԱՆԱԿԱՆ ՆՇԱՆՆԵՐ

Արտաքին Լուսավորության
հենասյուն


Նախագծվող 0.22Կվ Լարճան
իարդողավար

ՏՆՕՐՈՆ	Հ.ԳԱՄԳԱՐՅԱՆ		ՀՀ Արարատի մարզի Մալիսի համայնքի Նոր Խաղբենոյ բնակավայրի թիվ 1 և թիվ 2 շենքերի բակերի բարեկարգում			
ՆԱԽԱԳԾԵՅ	ՄԱՐԴԱՆԱՅԱՆ		Ճարտարապետաշինարարական մաս	Փուլ	Թերթ	Թերթեր
				ԱՆ	1	2
			Լուսավորության իտատակագիծ Մ1:250	«ՌԵԳՈՒԼ» ՍՊԸ		


Գիշերային լուսավորության լուսատու 1
Մ1:100

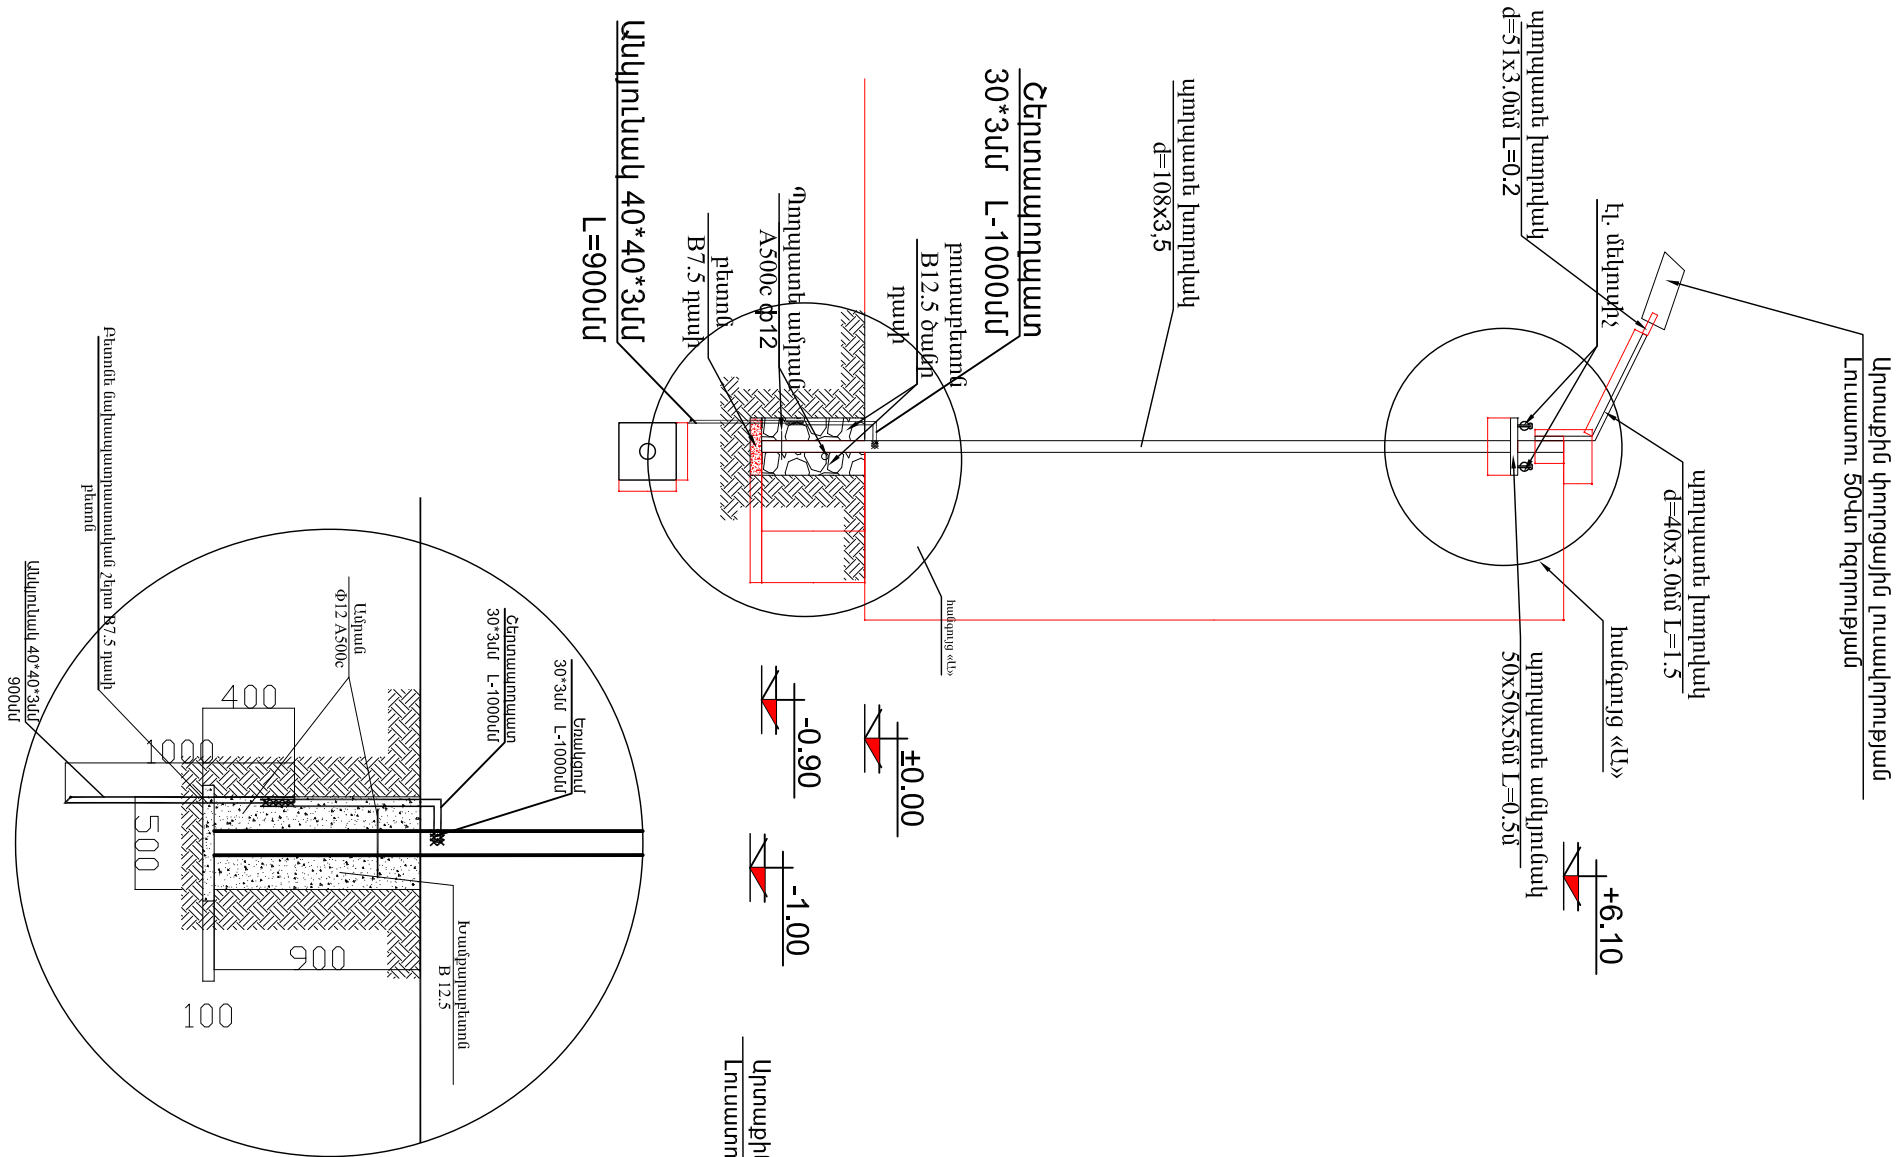

Գիշերային լուսավորության լուսատու 1
Մ1:100

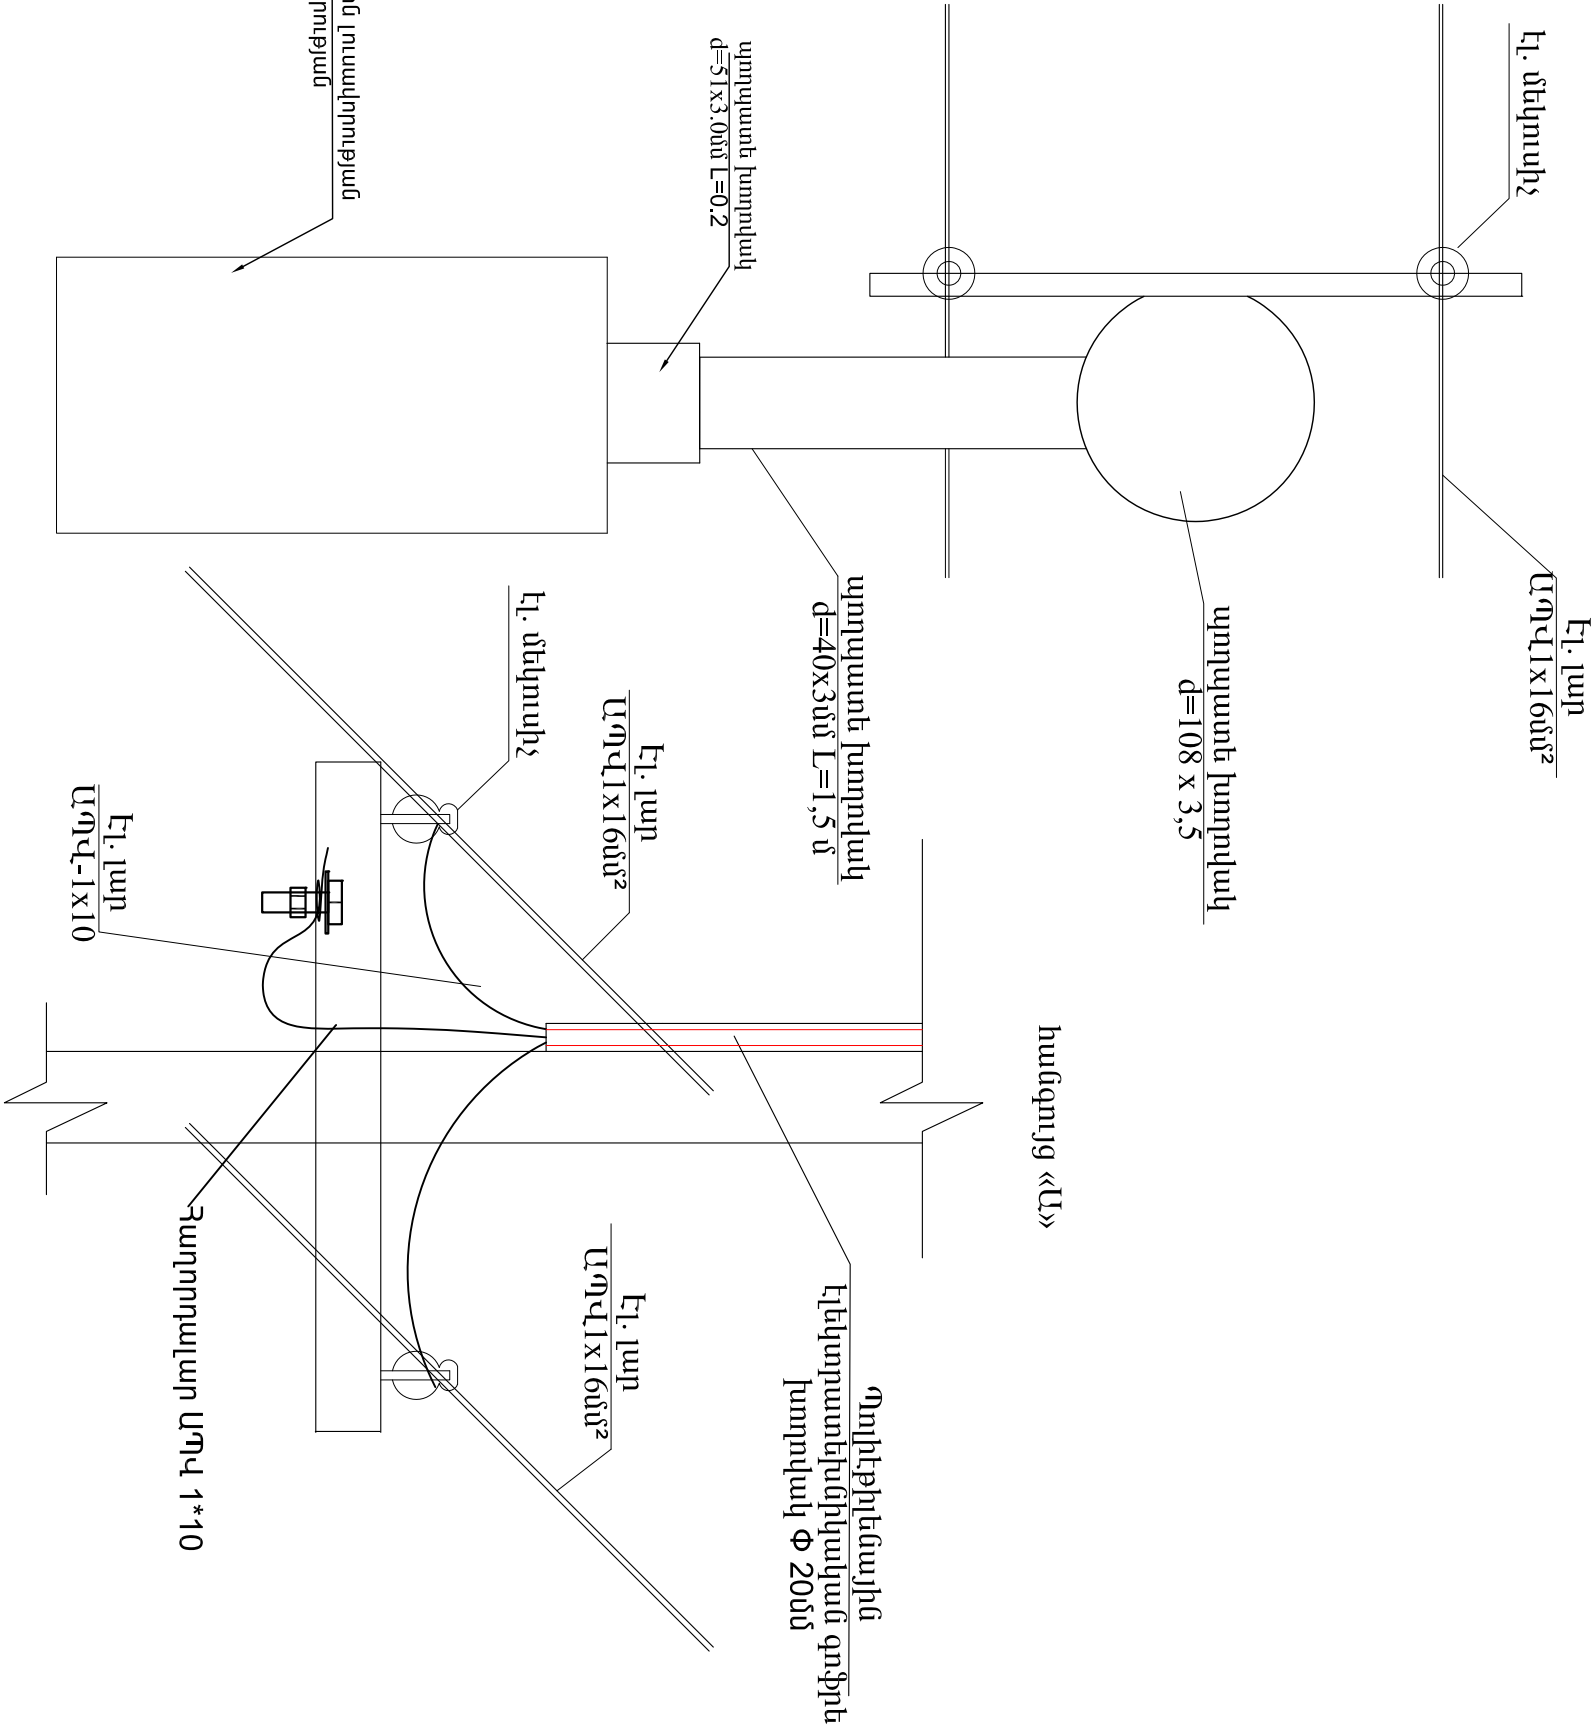

ՏՆՕՐԵՆ	Հ.ԳԱՍՊԱՐՅԱՆ	ՀՀ Արարատի մարզի Մալիս համայնքի Նոր Խաղբերդ բնակավայրի թիվ 1 և թիվ 2 շենքերի բակերի բարեկարգում		
ՆԱԽԱԳԾԵՑ Գ. ՄԱՐՏԻՐՈՍՅԱՆ		Գիշերային լուսավորության լուսատու	ՓՈՒԼ	ԹԵՐԹ
			ԷԼ	2
				2
		Մ1:100	«ՌԵԳՈՒԼ» ՍՊԸ	

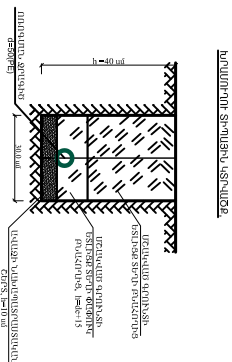[illegible]

ՏՆՕՐԻՆ	Հ. ԳԱՍՊԱՆՅԱՆ		ՀՀ Արարատի մարզի Մասիս համայնքի Նոր Խաթրբեղո ընակավայրի թիվ 1 և թիվ 2 շենքերի բակերի բարեկարգում		
ՆԱԽԱԳԾԵՑ	ՄԱՐԴԱՆԱՅԱՆ		Ջրամատակարարում		
			«ՌԵԳՈՒ» ՍՊԸ		
			Ջրամատակարարման հատակագիծ Մ1:250		