


Գոյություն ունեցող իրավիճակ


Մ 1:200

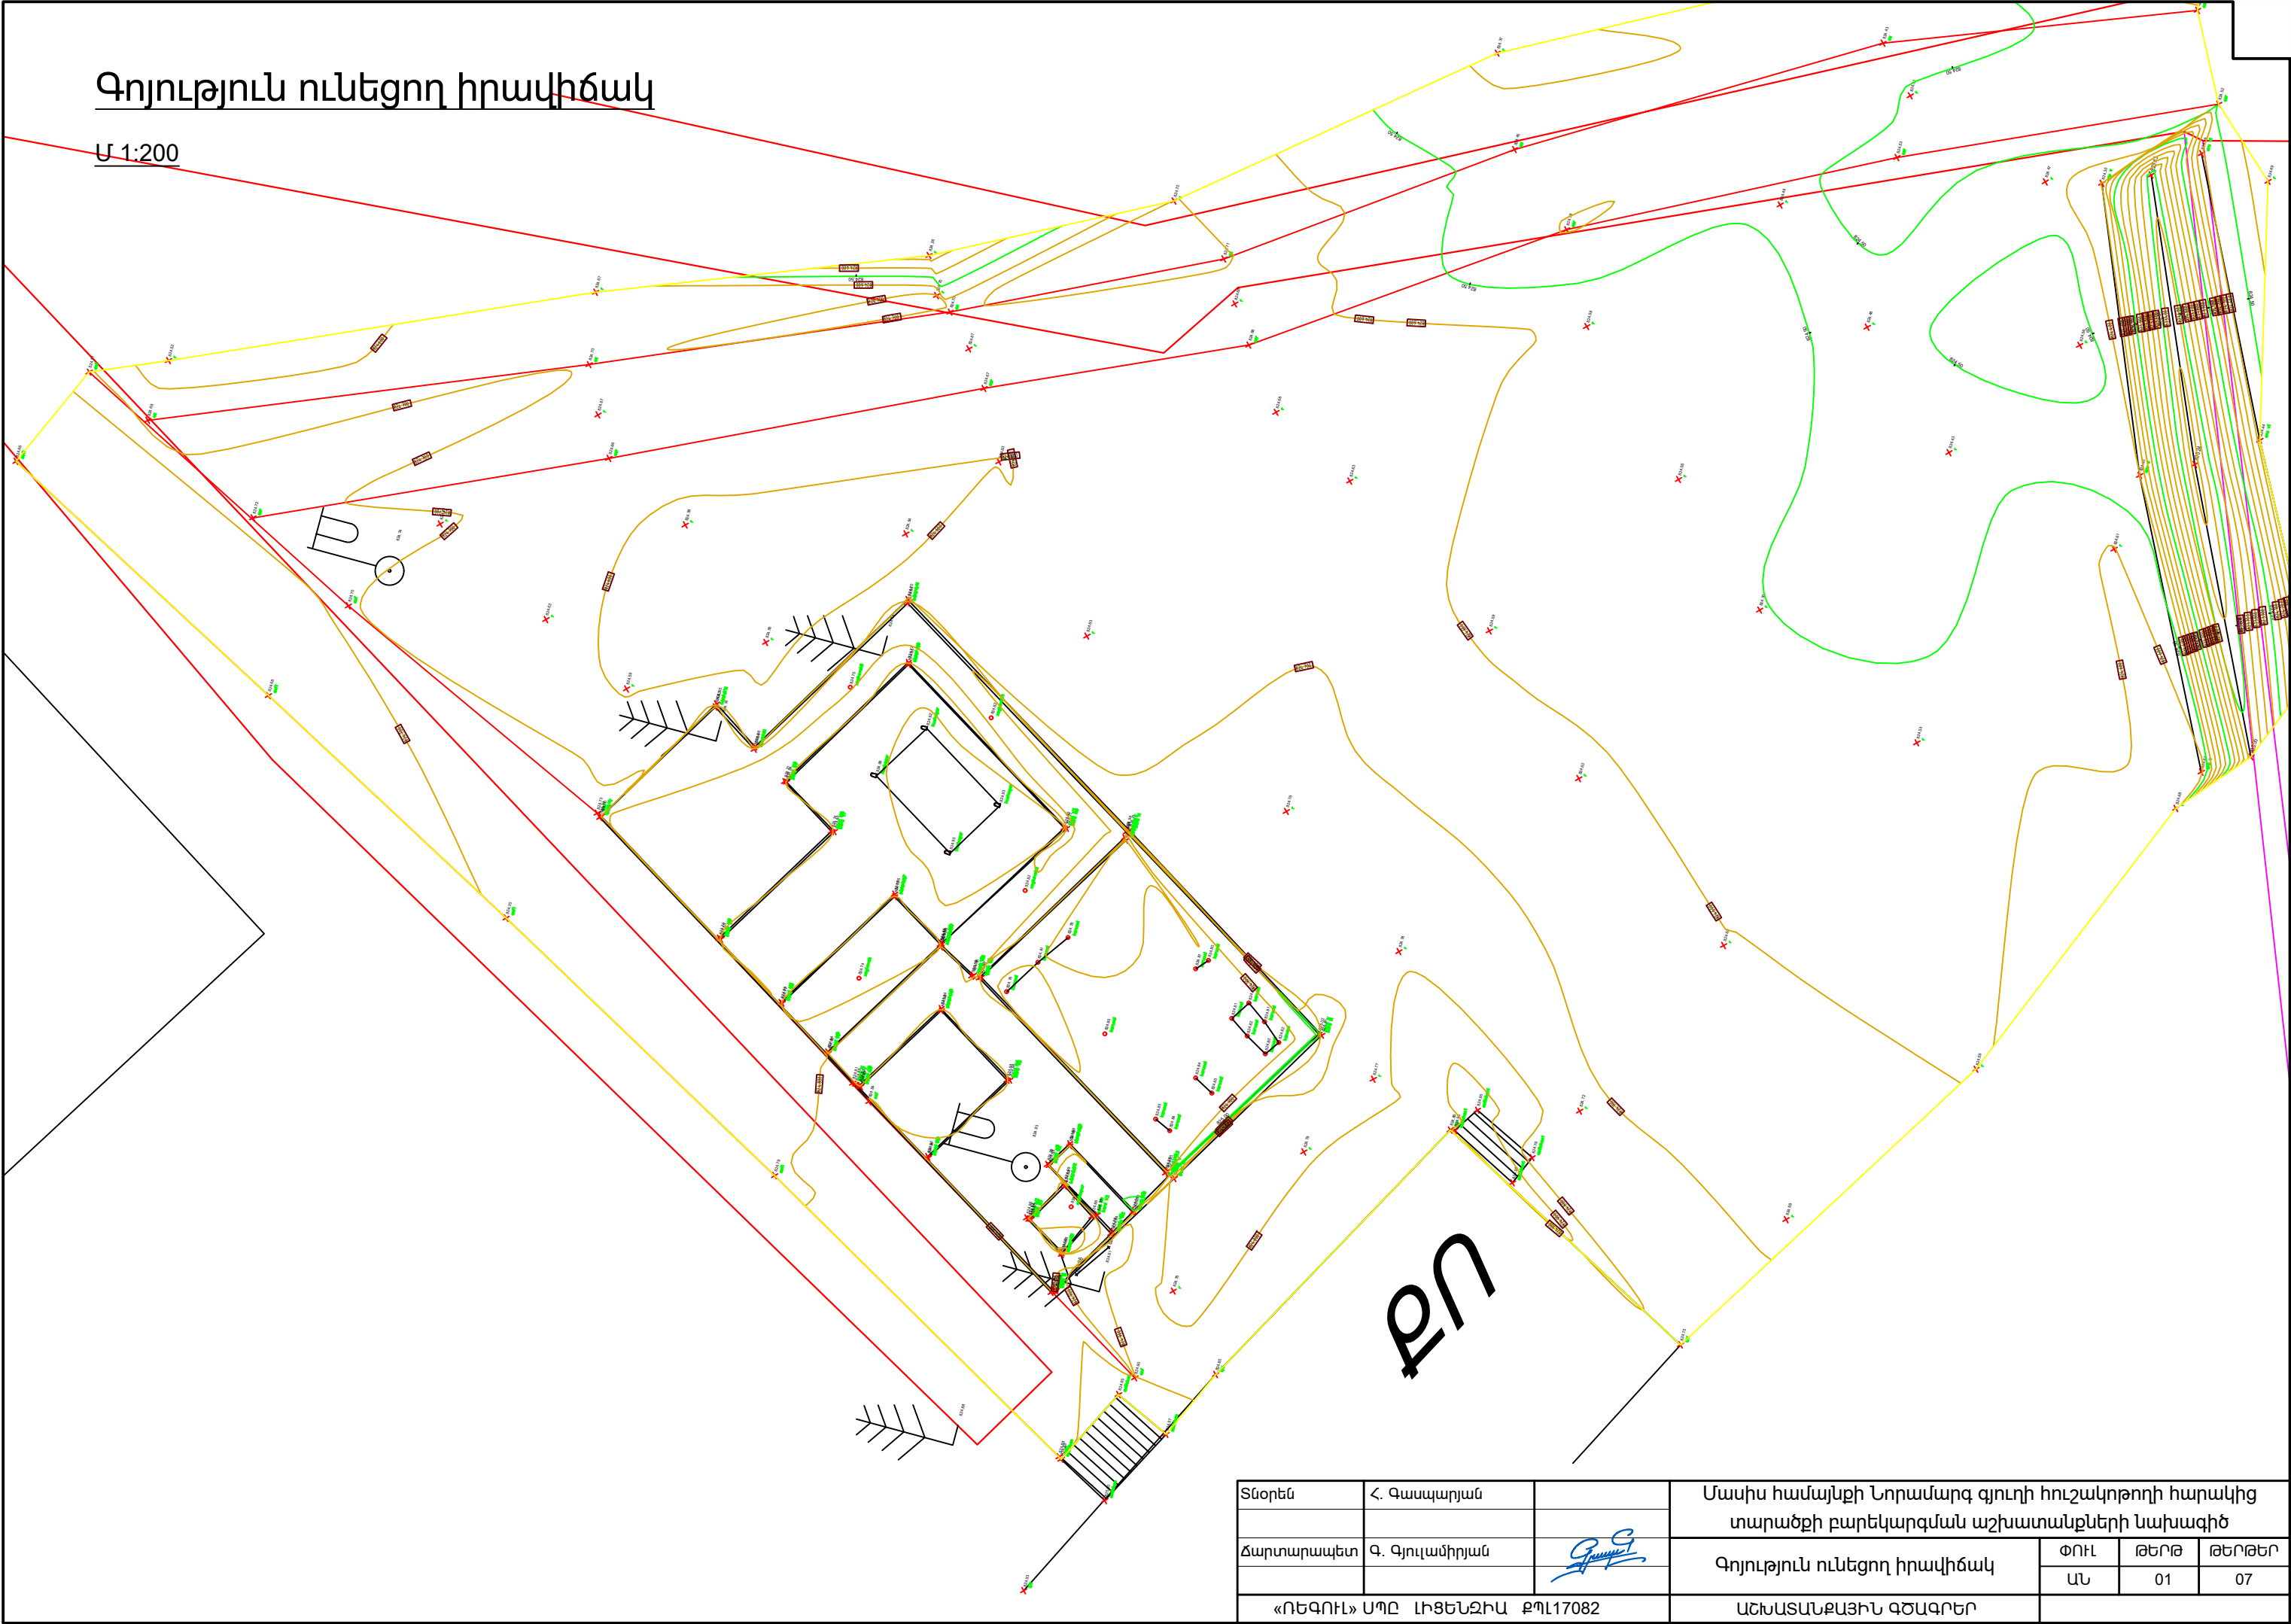

Տնօրեն	Հ. Գասպարյան		Մասիս համայնքի Նորամարգ գյուղի հուշակոթողի հարակից տարածքի բարեկարգման աշխատանքների նախագիծ		
Ճարտարապետ	Գ. Գյուլամիրյան		Գոյություն ունեցող իրավիճակ	ՓՈՒՆ ԱՆ	ԹԵՐԹ 01
«ՈՒԵԳՈՒՆ» ՍՊԸ ԼԻՑԵՆԶԻԱ ՔՊԼ17082			ԱՇԽԱՏԱՆՔԱՅԻՆ ԳԾԱԳՐԵՐ	ԹԵՐԹԵՐ 07	

Տարածքի ընդլայնում և նախապատրաստում


Մ 1:200

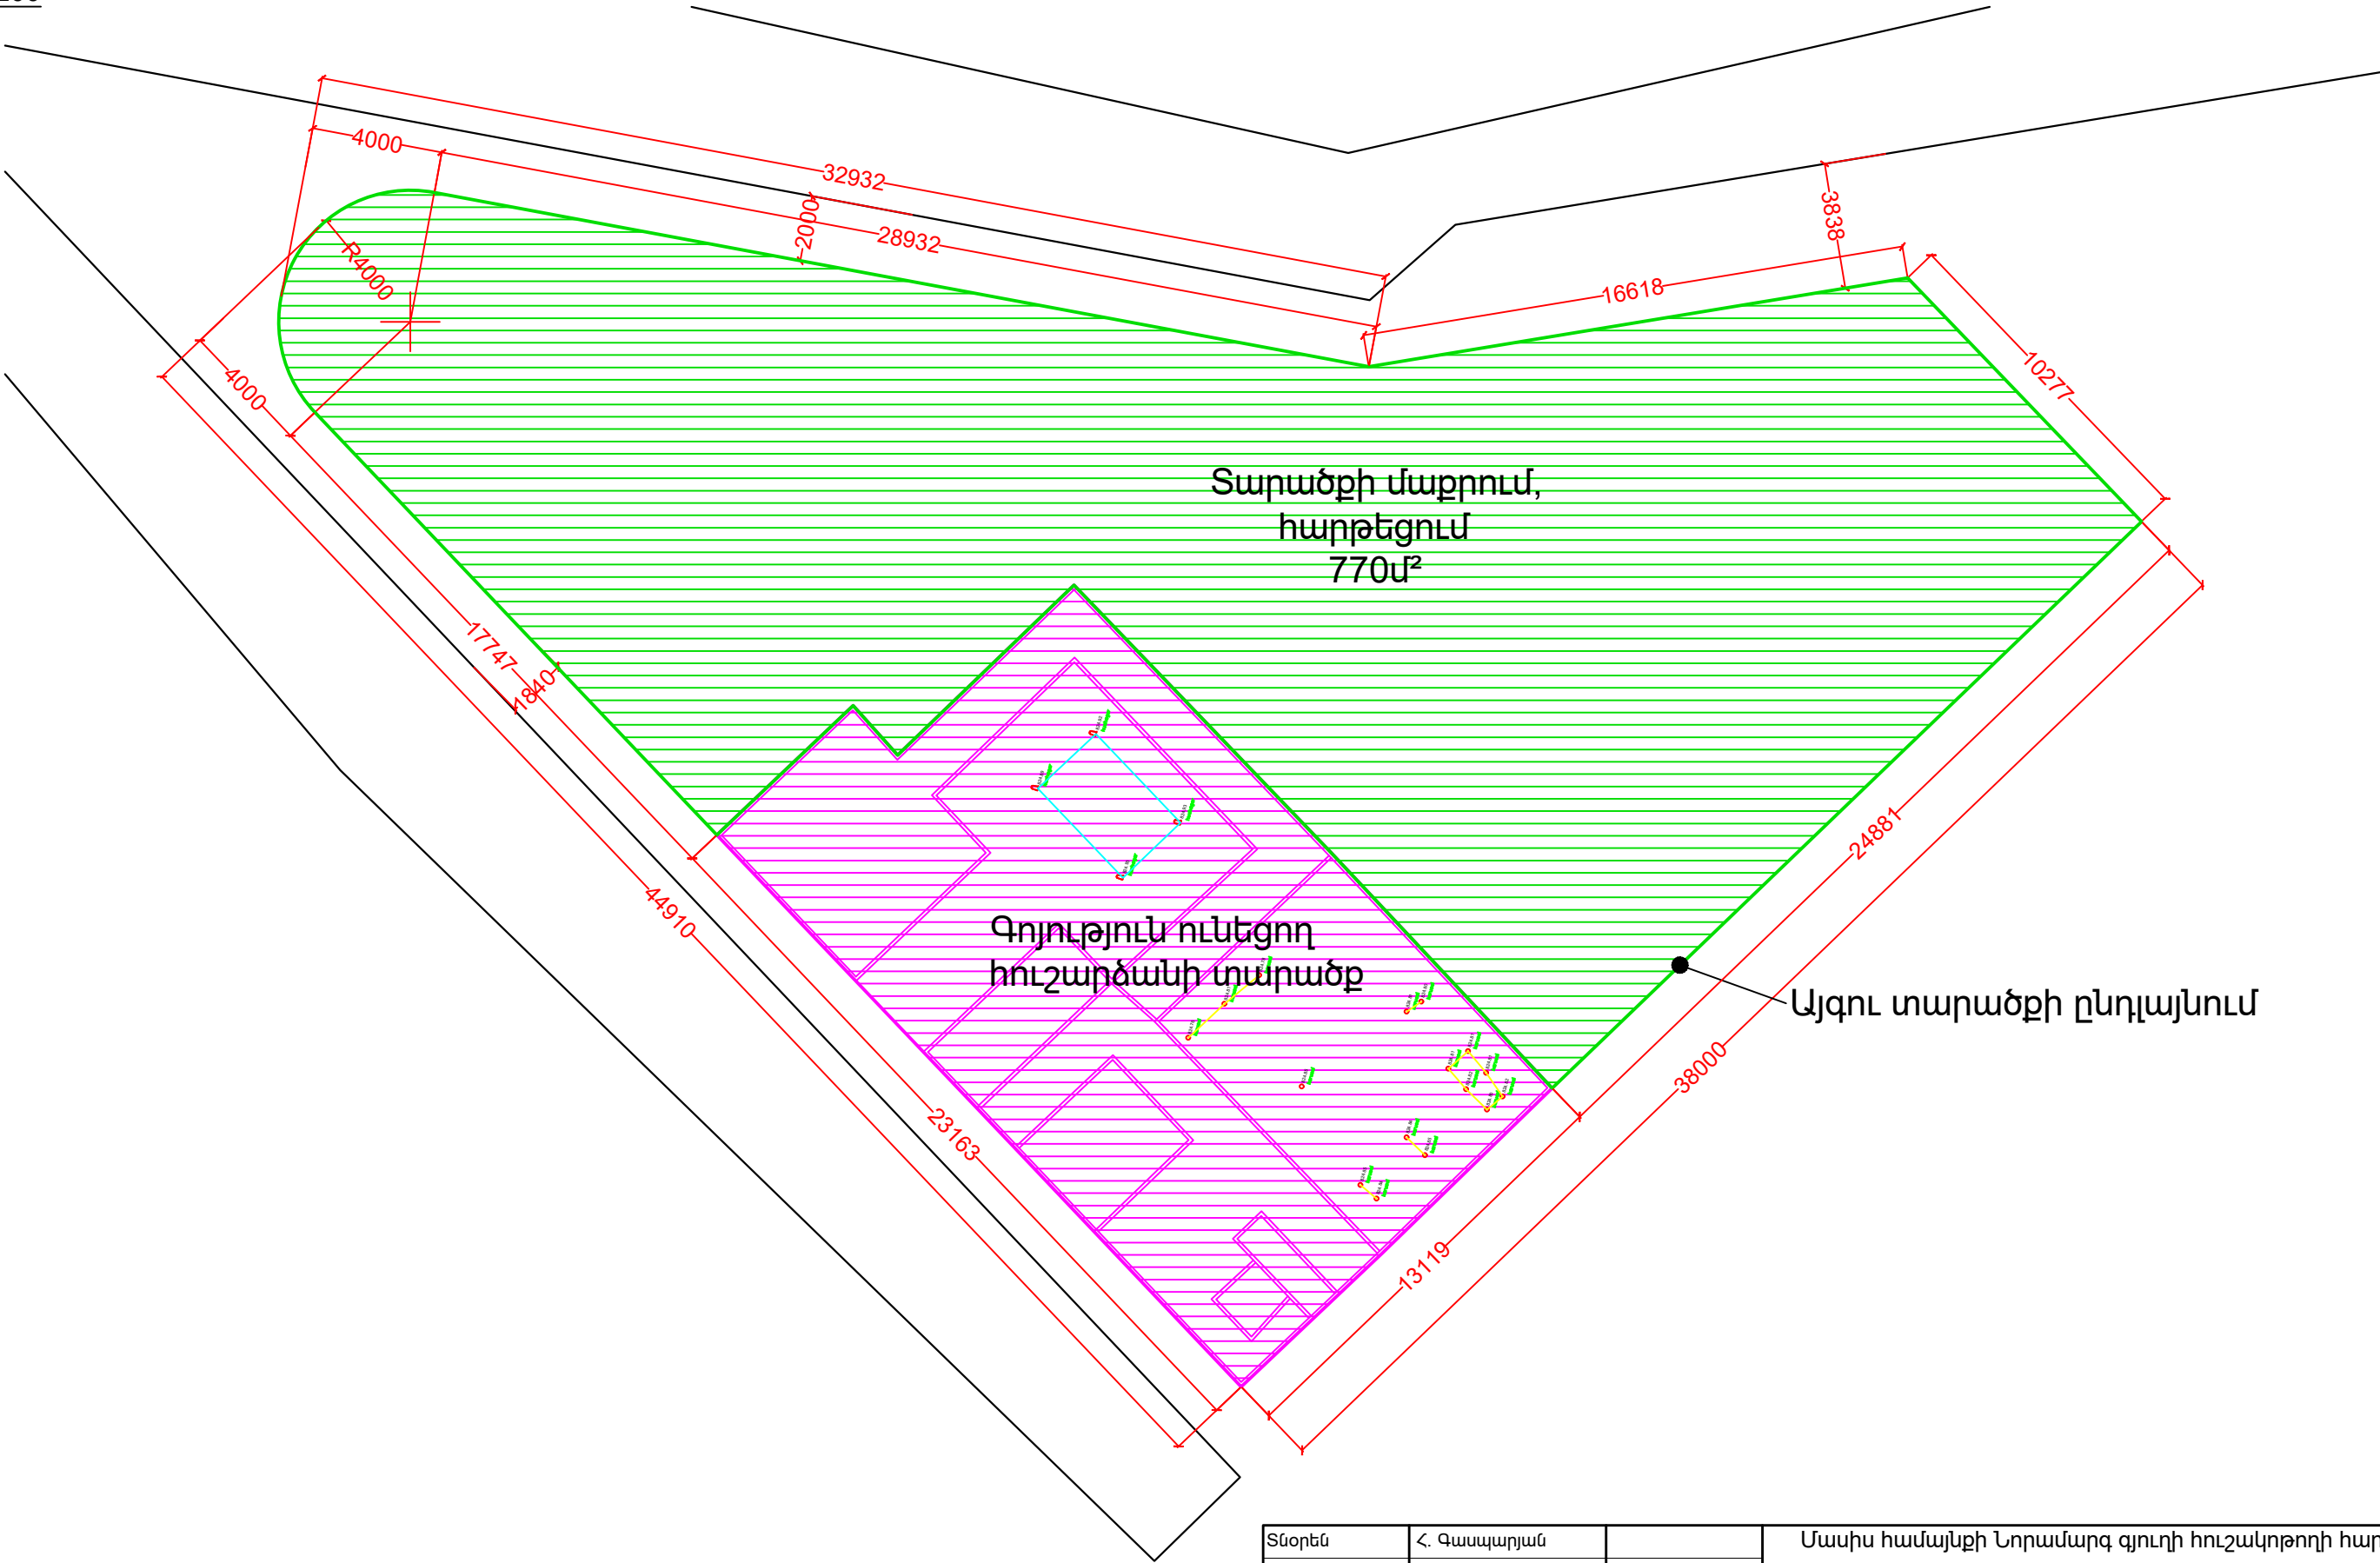

Տնօրեն	Հ. Գասպարյան		Մասիս համայնքի Նորամարգ գյուղի հուշակոթողի հարակից տարածքի բարեկարգման աշխատանքների նախագիծ			
Ճարտարապետ	Գ. Գյուլամիրյան		Տարածքի ընդլայնում և նախապատրաստում	ՓՈՒՆ	ԹԵՐԹ	ԹԵՐԹԵՐ
				ԱՆ	02	07
«ՈՒԵԳՈՒԼ» ՍՊԸ ԼԻՑԵՆԶԻԱ ՔՊԼ17082			ԱՇԽԱՏԱՆՔԱՅԻՆ ԳԾԱԳՐԵՐ			

Շինարարական աշխատանքներ

Մ 1:200

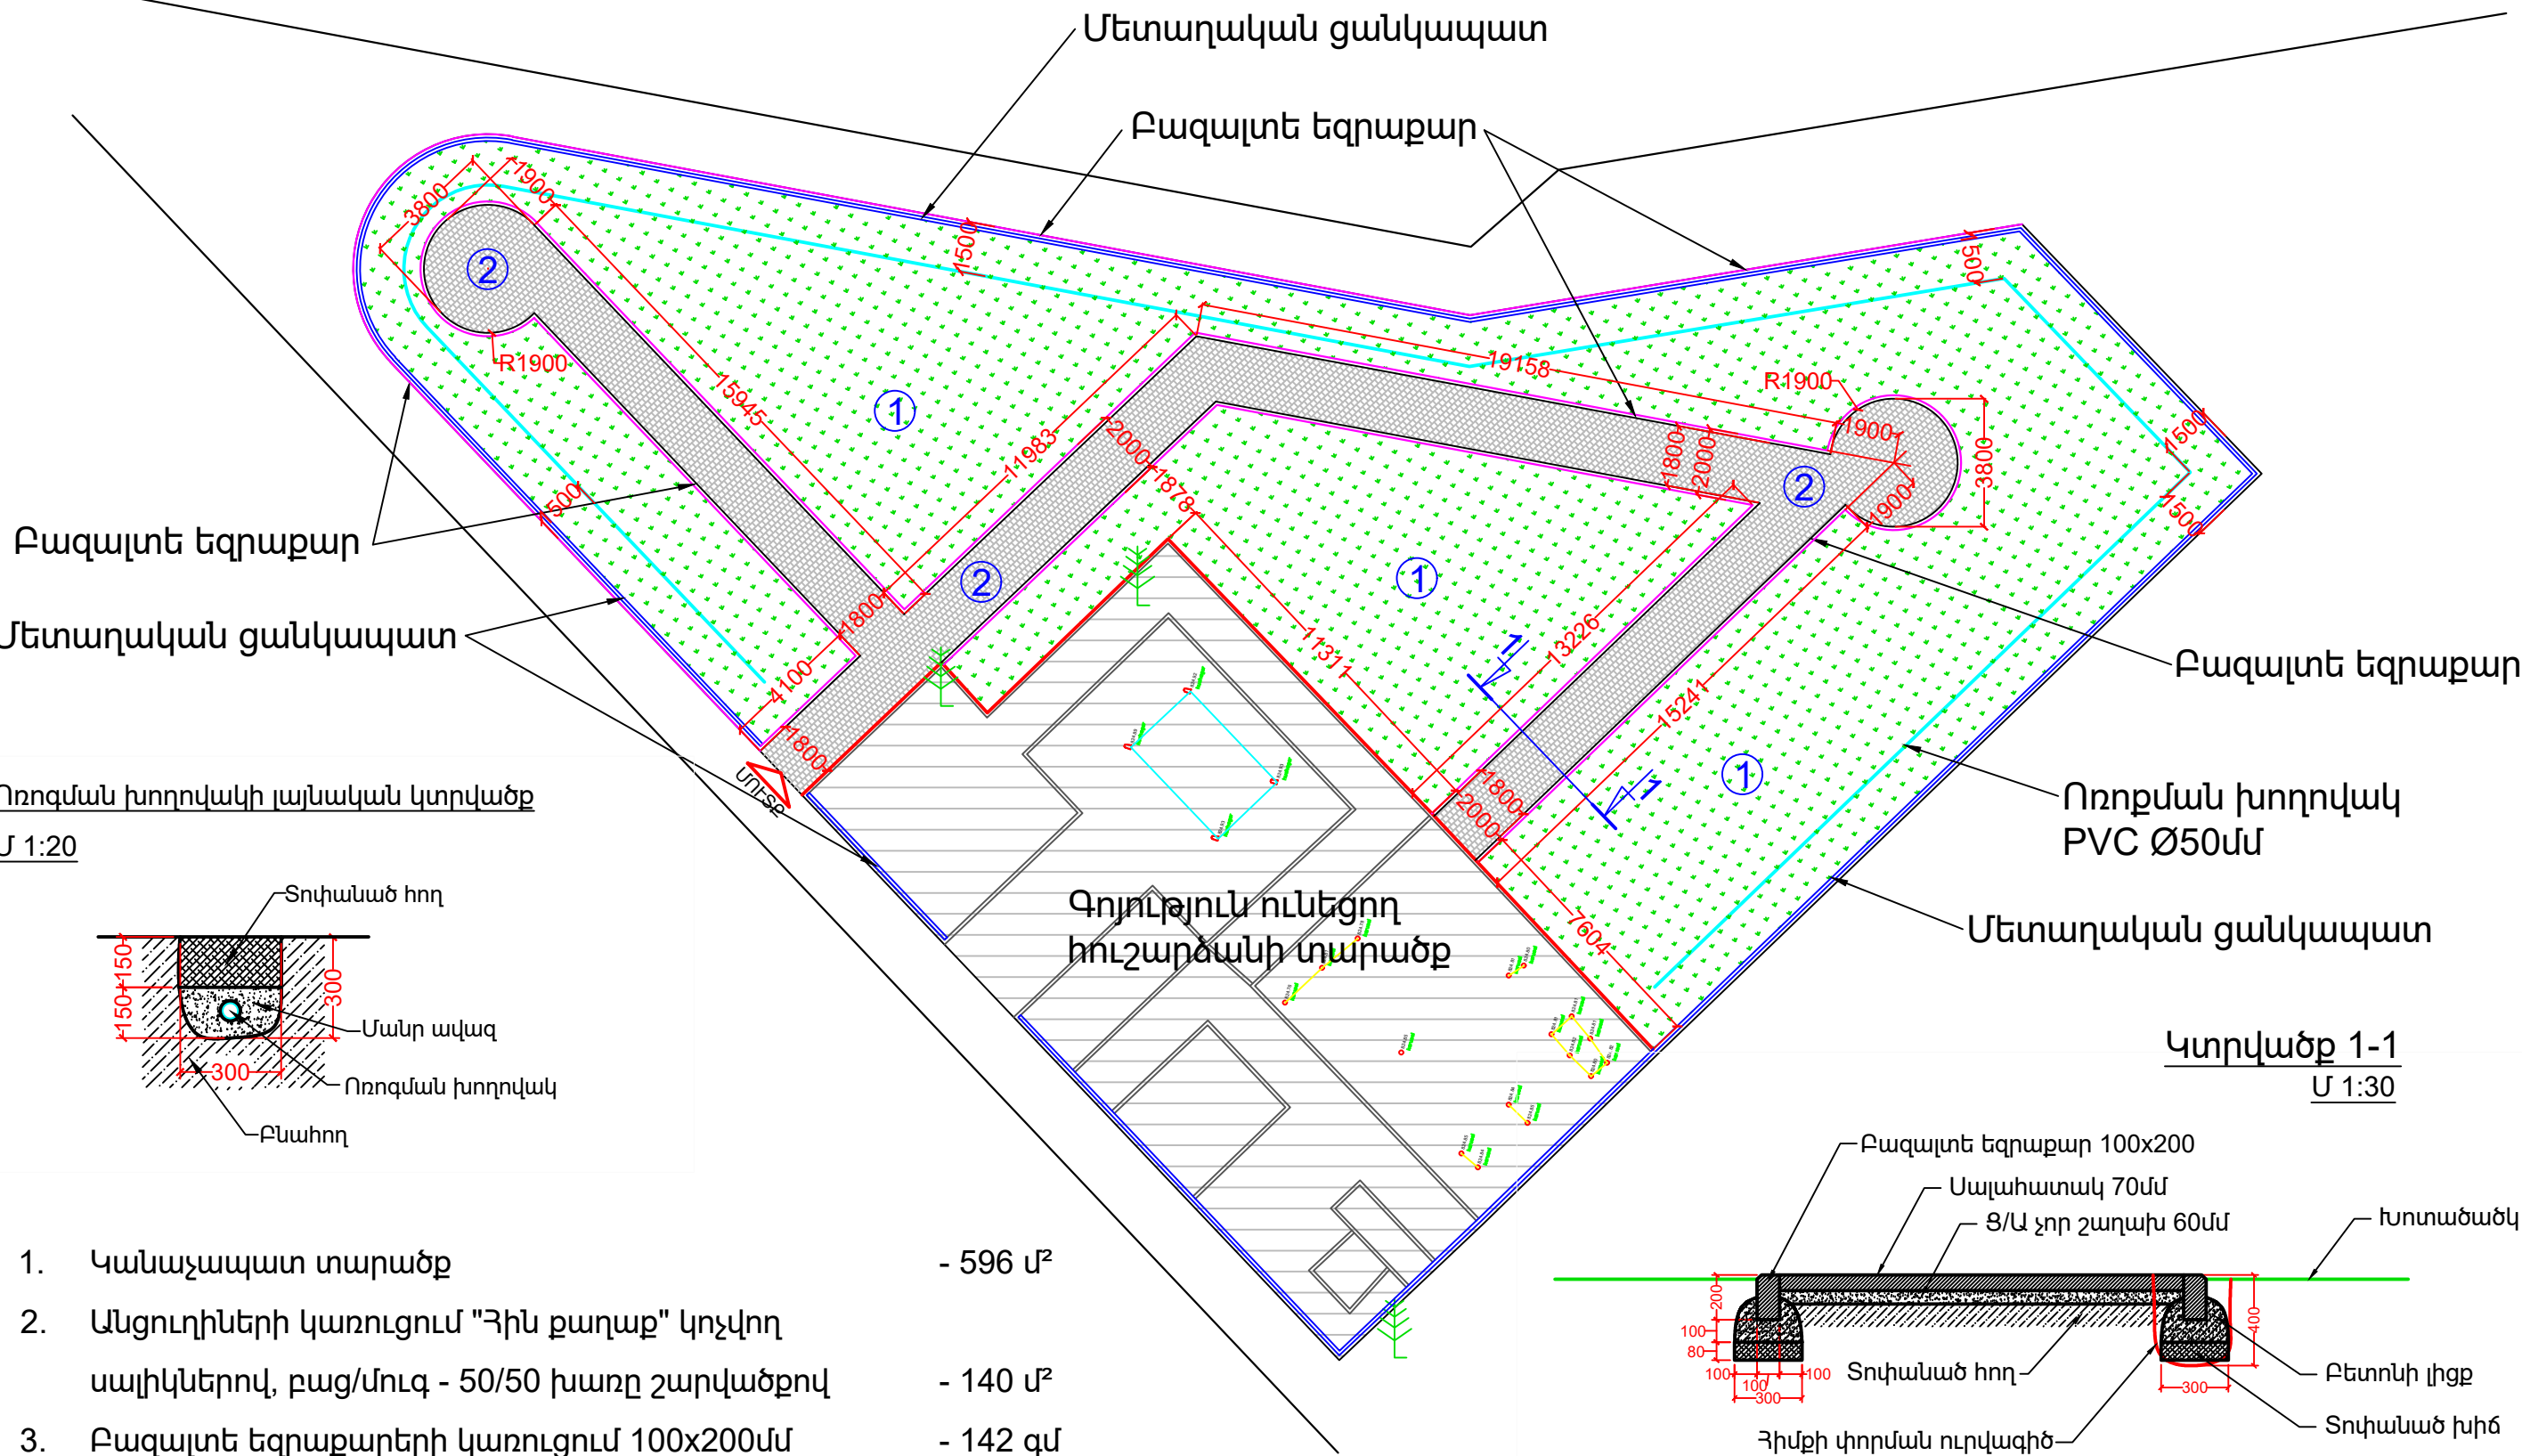


Տնօրեն	Հ. Գասպարյան		Մասիս համայնքի Նորամարգ գյուղի հուշակոթողի հարակից տարածքի բարեկարգման աշխատանքների նախագիծ		
Ճարտարապետ	Գ. Գյուլամիրյան		Շինարարական աշխատանքներ	ՓՈՒԼ	ԹԵՐԹ
				ԱՆ	03
«ՈՒԵԳՈՒԼ» ՍՊԸ ԼԻՑԵՆԶԻԱ ՔՊԼ17082			ԱՇԽԱՏԱՆՔԱՅԻՆ ԳԾԱԳՐԵՐ	ԹԵՐԹԵՐ	07

Ցանկապատում

Մ 1:200


Ցանկապատի կրող սյուներ

Մ 1:30

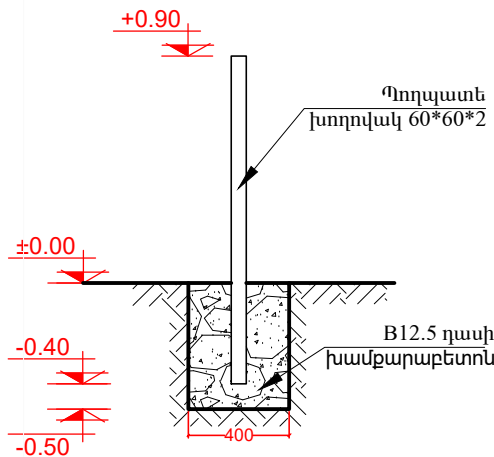

Ցանկապատի տեսք

Մ 1:30

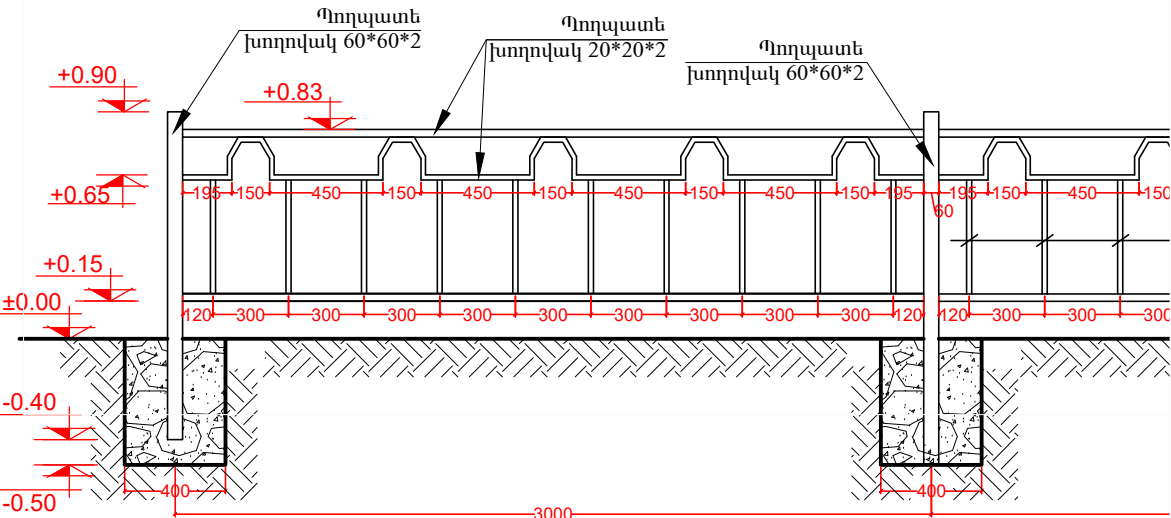

Մետաղական ցանկապատ

Մետաղական ցանկապատի
կրող սյուներ
(պողպատե խողովակ 60x60)

Մետաղական ցանկապատի
կրող սյուներ
(պողպատե խողովակ 60x60)


Մետաղական ցանկապատ

- 1. Մետաղական ցանկապատ - 144 գմ
- 2. Մետաղական ցանկապատի կրող սյուներ (պողպատե խողովակ 60x60) - 45 հատ

Տնօրեն	Հ. Գասպարյան		Մասիս համայնքի Նորամարգ գյուղի հուշակոթողի հարակից տարածքի բարեկարգման աշխատանքների նախագիծ				
Ճարտարապետ	Գ. Գյուլամիրյան		Ցանկապատում		ՓՈՒՆ	ԹԵՐԹ	ԹԵՐԹԵՐ
					ԱՆ	04	07
«ՈՒԵԳՈՒՆ» ՍՊԸ ԼԻՑԵՆԶԻԱ ՔՊԼ17082			ԱՇԽԱՏԱՆՔԱՅԻՆ ԳԾԱԳՐԵՐ				

Բարեկարգում

Մ 1:200

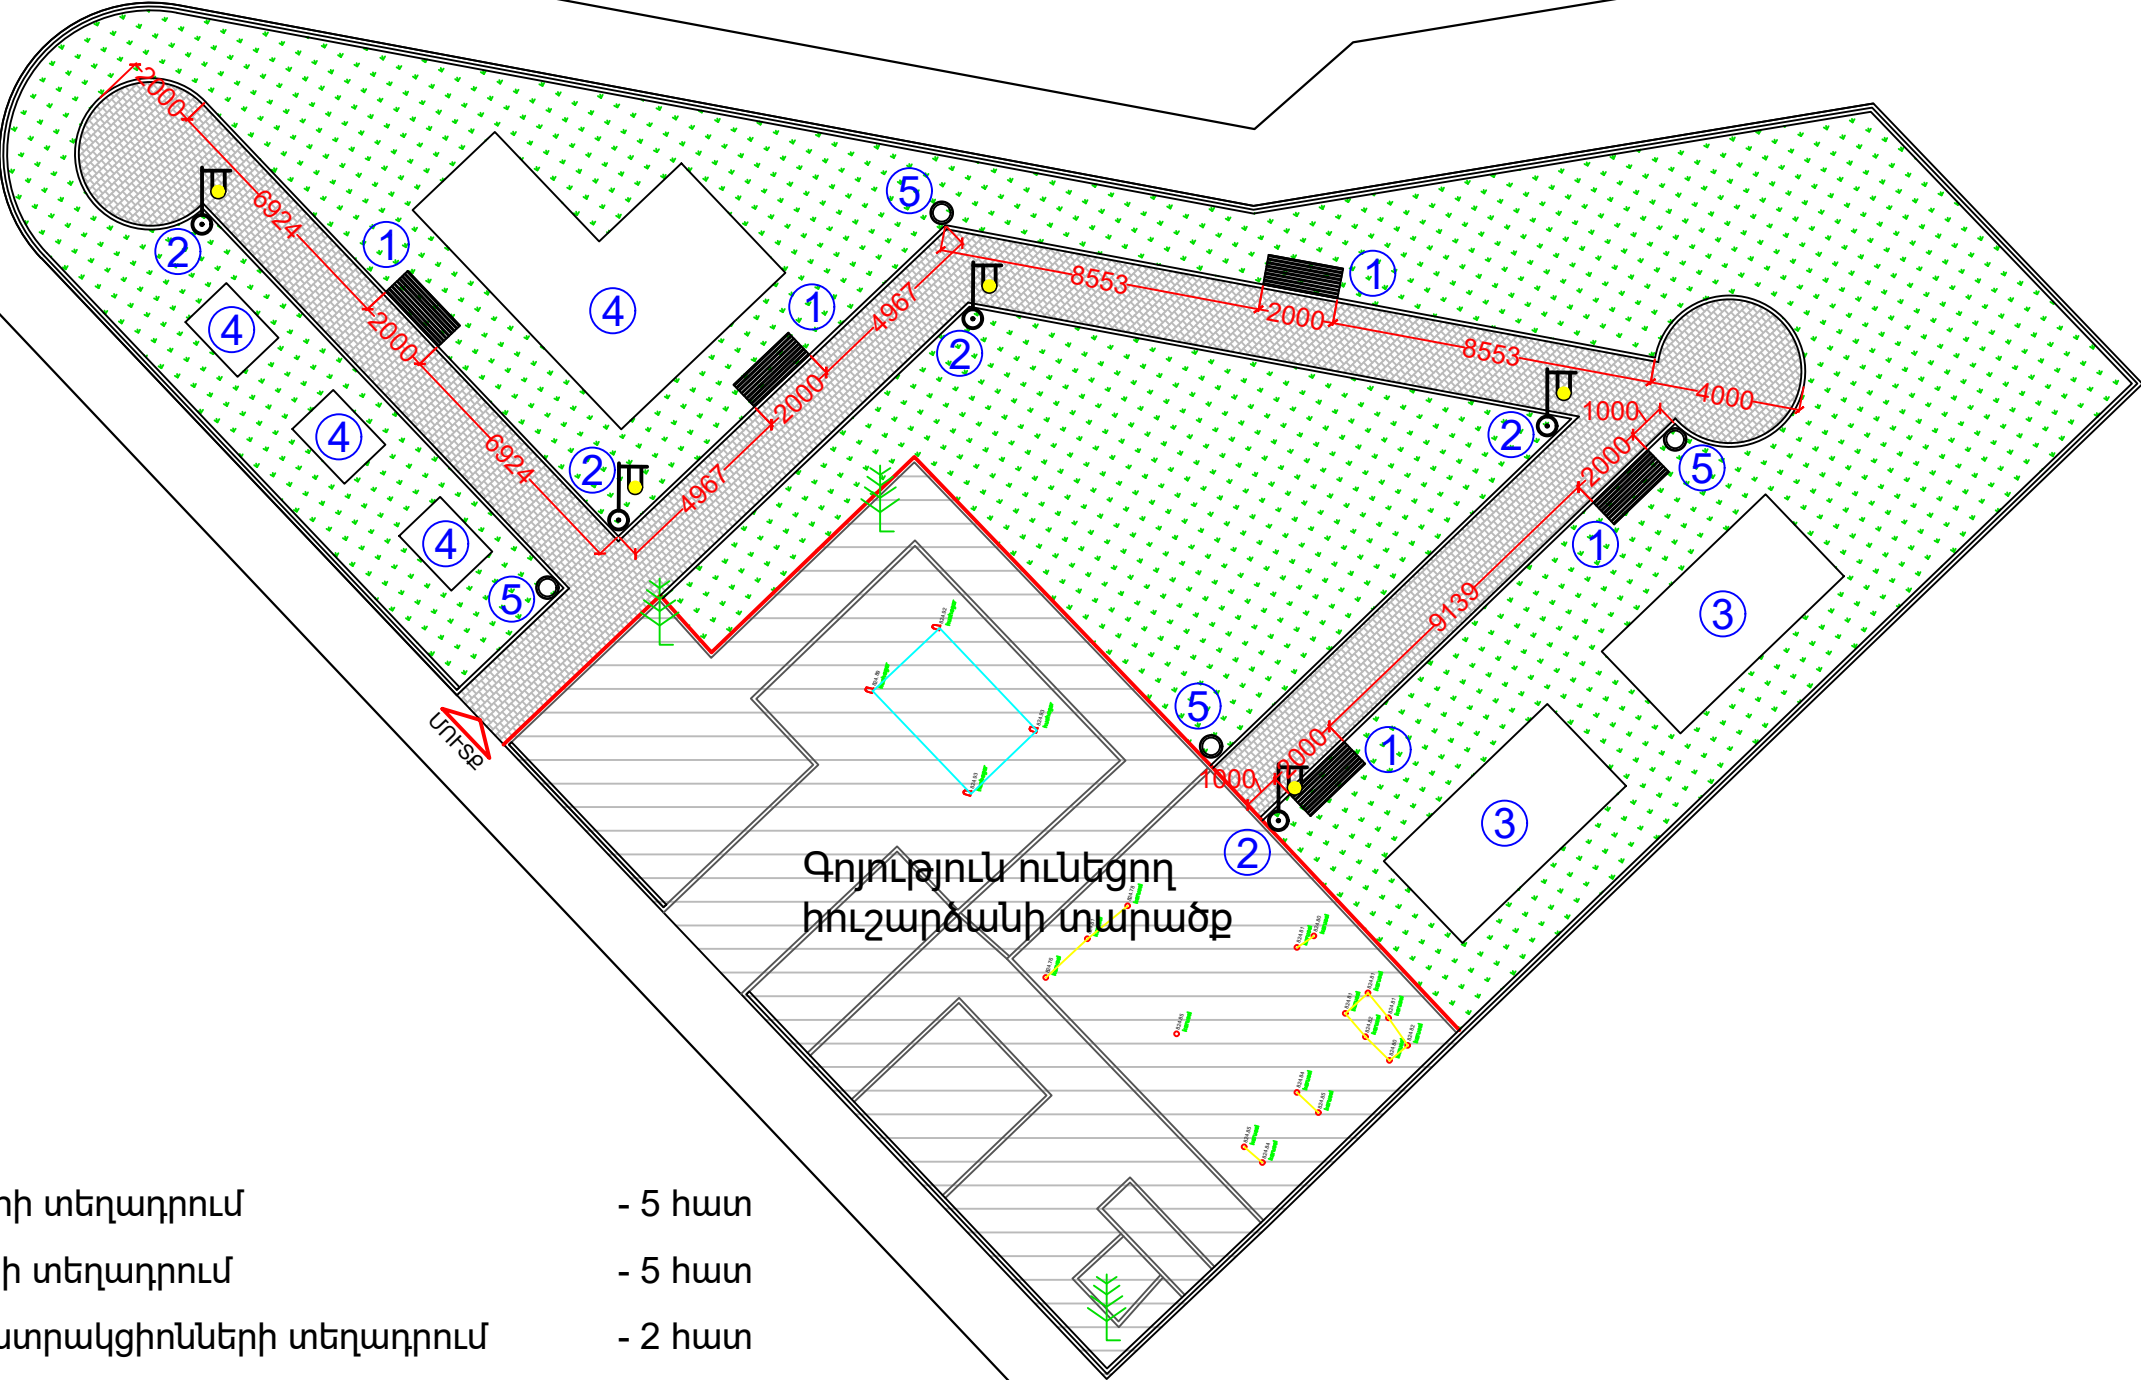

- | | |
|-------------------------------------|---------|
| 1. Նստարանների տեղադրում | - 5 հատ |
| 2. Լուսատուների տեղադրում | - 5 հատ |
| 3. Մանկական ատրակցիոնների տեղադրում | - 2 հատ |
| 4. Սպորտային մարզասարքերի տեղադրում | - 3 հատ |
| 5. Աղբամանների տեղադրում | - 4 հատ |


Տնօրեն	Հ. Գասպարյան		Մասիս համայնքի Նորամարգ գյուղի հուշակոթողի հարակից տարածքի բարեկարգման աշխատանքների նախագիծ			
Ճարտարապետ	Գ. Գյուլամիրյան		Բարեկարգում	ՓՈՒԼ	ԹԵՐԹ	ԹԵՐԹԵՐ
				ԱՆ	05	07
«ՈՒԵԳՈՒԼ» ՍՊԸ ԼԻՑԵՆԶԻԱ ՔՊԼ17082			ԱՇԽԱՏԱՆՔԱՅԻՆ ԳԾԱԳՐԵՐ			

Բարեկարգում

1 Նստարան 1860x800




2 Արտաքին լուսատու Ø1200x2300

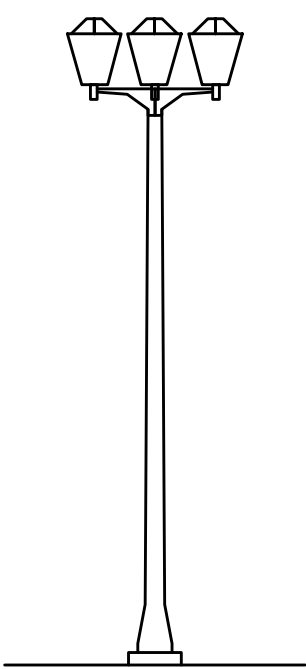

3 Մանկական խաղահրապարակ



4 Մարզասարքեր

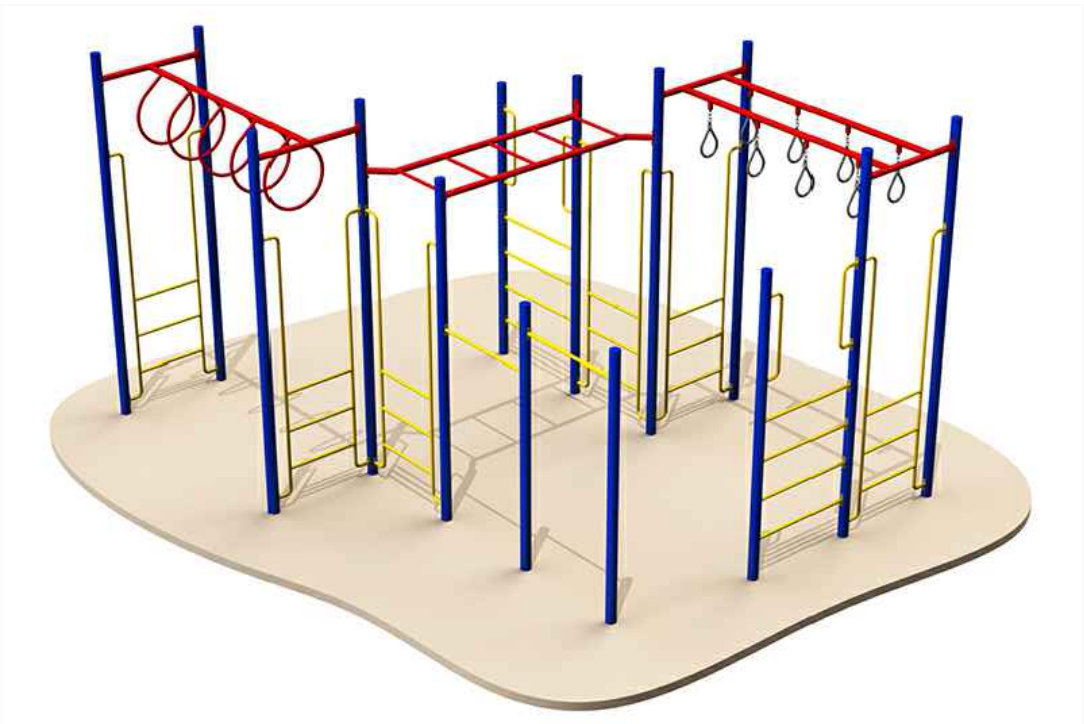

5 Աղբաման Ø570x580



Տնօրեն	Հ. Գասպարյան		Մասիս համայնքի Նորամարգ գյուղի հուշակոթողի հարակից տարածքի բարեկարգման աշխատանքների նախագիծ			
Ճարտարապետ	Գ. Գյուլամիրյան		Բարեկարգում	ՓՈՒԼ	ԹԵՐԹ	ԹԵՐԹԵՐ
				ԱՆ	06	07
«ՈՒԵԳՈՒԼ» ՍՊԸ ԼԻՑԵՆԶԻԱ ՔՊԼ17082			ԱՇԽԱՏԱՆՔԱՅԻՆ ԳԾԱԳՐԵՐ			

ԱՆՎԱՆԱՑԱՆԿ

	Աշխատանքի անվանում	Քանակ	Միավոր
	Տարածքի ընդլայնում և հարթեցում		
1	Այգու տարածքի ընդլայնում, մաքրում և հարթեցում	770	մ²
	Շինարարական աշխատանքներ		
2	Տարածքի սալկապատում "Չին քաղաք" կոչվող սալիկներով	140	մ²
3	Բազալտե եզրաքարերի կառուցում 100x200մմ	142	գմ
4	Ոռոգման համակարգի իրականացում (PVC խողովակ Ø50մմ)	97	գմ
5	Մետաղական ցանկապատի իրականացում	144	գմ
	Բարեկարգման աշխատանքներ		
6	Գազոնների իրականացում	596	մ²
7	Նստարանների տեղադրում	5	հատ
8	Լուսատուների տեղադրում	5	հատ
9	Աղբամանների տեղադրում	4	հատ
10	Մանկական ատրակցիոններ	2	հատ
11	Սպորտային մարզասարքեր	3	հատ

Տնօրեն	Հ. Գասպարյան		Մասիս համայնքի Նորամարգ գյուղի հուշակոթողի հարակից տարածքի բարեկարգման աշխատանքների նախագիծ			
Ճարտարապետ	Գ. Գյուլամիրյան		Անվանացանկ	ՓՈՒԼ	ԹԵՐԹ	ԹԵՐԹԵՐ
				ԱՆ	07	07
«ՈՒԵԳՈՒԼ» ՍՊԸ ԼԻՑԵՆԶԻԱ ՔՊԼ17082			ԱՇԽԱՏԱՆՔԱՅԻՆ ԳԾԱԳՐԵՐ			