



«ՌԵԳՈՒԼ» ՍՊԸ

ՀՀ Գեղարքունիքի մարզ, գ. Կարմիրգյուղ հեռ. (095) 000 867  
РА Марз Гегаркуник, с.Кармиргюх тел. (095) 000 867  
RA Marz Gegharkunik, v.Karmirgyukh tel. (095) 000 867

ՀՀ Արարատի մարզի Մասիս համայնքի գ. Դարակերտի վարչական շենքի տանիքի հիմնանորոգում

## ԱՇԽԱՏԱՆՔԱՅԻՆ ՆԱԽԱԳԻԾ

ՊԱՏՎԻՐԱՏՈՒ՝  
ՄԱՍԻՍ ՀԱՄԱՅՆՔ  
ՀԱՄԱՅՆՔԻ ՂԵԿԱԿԱՐ


Դ. ՀԱՄԲԱՐՁՈՒՄՅԱՆ

ԿԱՏԱՐՈՂ՝  
«ՌԵԳՈՒԼ» ՍՊԸ  
ՏՆՕՐԵՆ

Հ. ԳԱՍՊԱՐՅԱՆ

ԳԱՎԱՌ 2022թ.



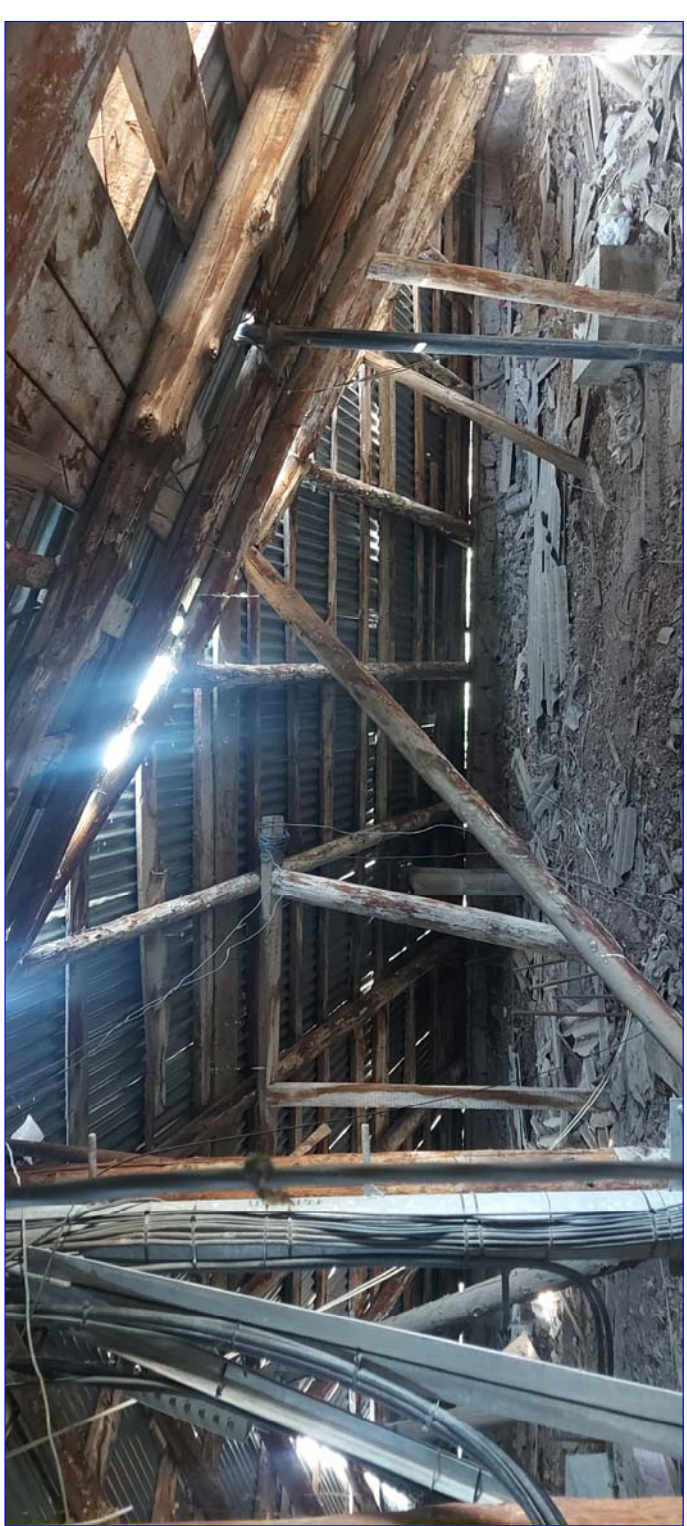

|            |              |                                                                                     |                                                                                   |      |        |               |
|------------|--------------|-------------------------------------------------------------------------------------|-----------------------------------------------------------------------------------|------|--------|---------------|
| ՏՆՕՐԵՆ     | Հ.ԳԱԼՍՊԱՐՅԱՆ |                                                                                     | ՀՀ Արարատի մարզի Սասիս համայնքի գ. Դարավերտի վարչական շենքի տանիքի<br>հիմնադրույթ |      |        |               |
| ԿԱՍԻՆԱԳՐԻՑ | Ս. ԱՐԴԱՆՅԱՆ  |  |                                                                                   |      |        |               |
|            |              |                                                                                     | Փուլ                                                                              | Թերթ | Թերթեր |               |
|            |              |                                                                                     | Ա                                                                                 | 1    | 6      |               |
|            |              |                                                                                     | շենքի արված վիճակի լուսանկարներ                                                   |      |        | «ՌԵԳԻՈՒՆ» ՍՊԸ |






Փայտյա կավարանների և փայտանների հատակագիծ

Մ1:100


Գազաթևագծի փայտանած  
50x200 մմ

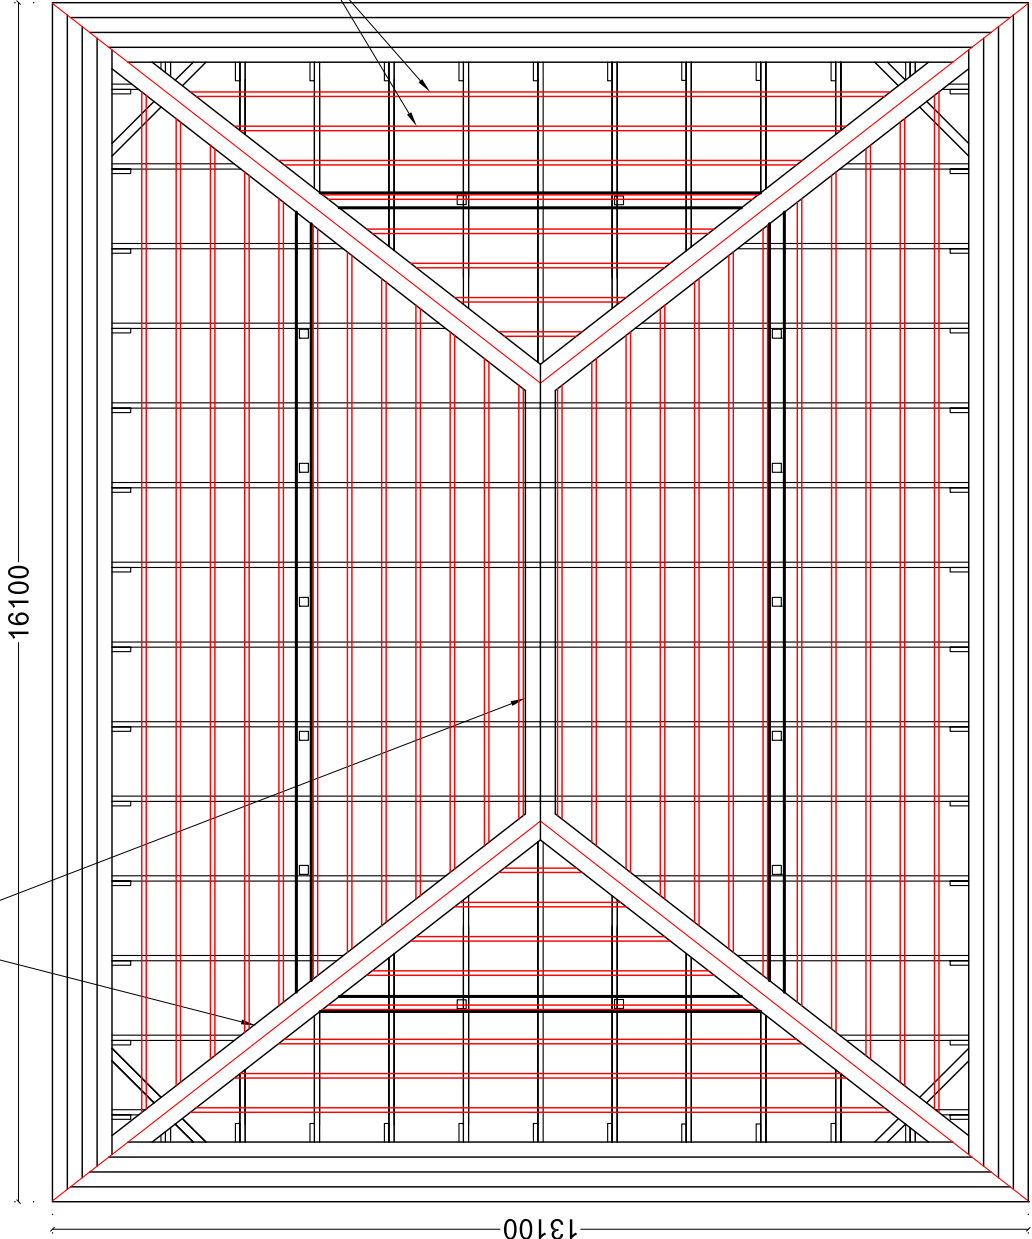

Ջրահեռացման հատակագիծ


Մ1:100

Ջրահեռացման  
խողովակ d=140մմ

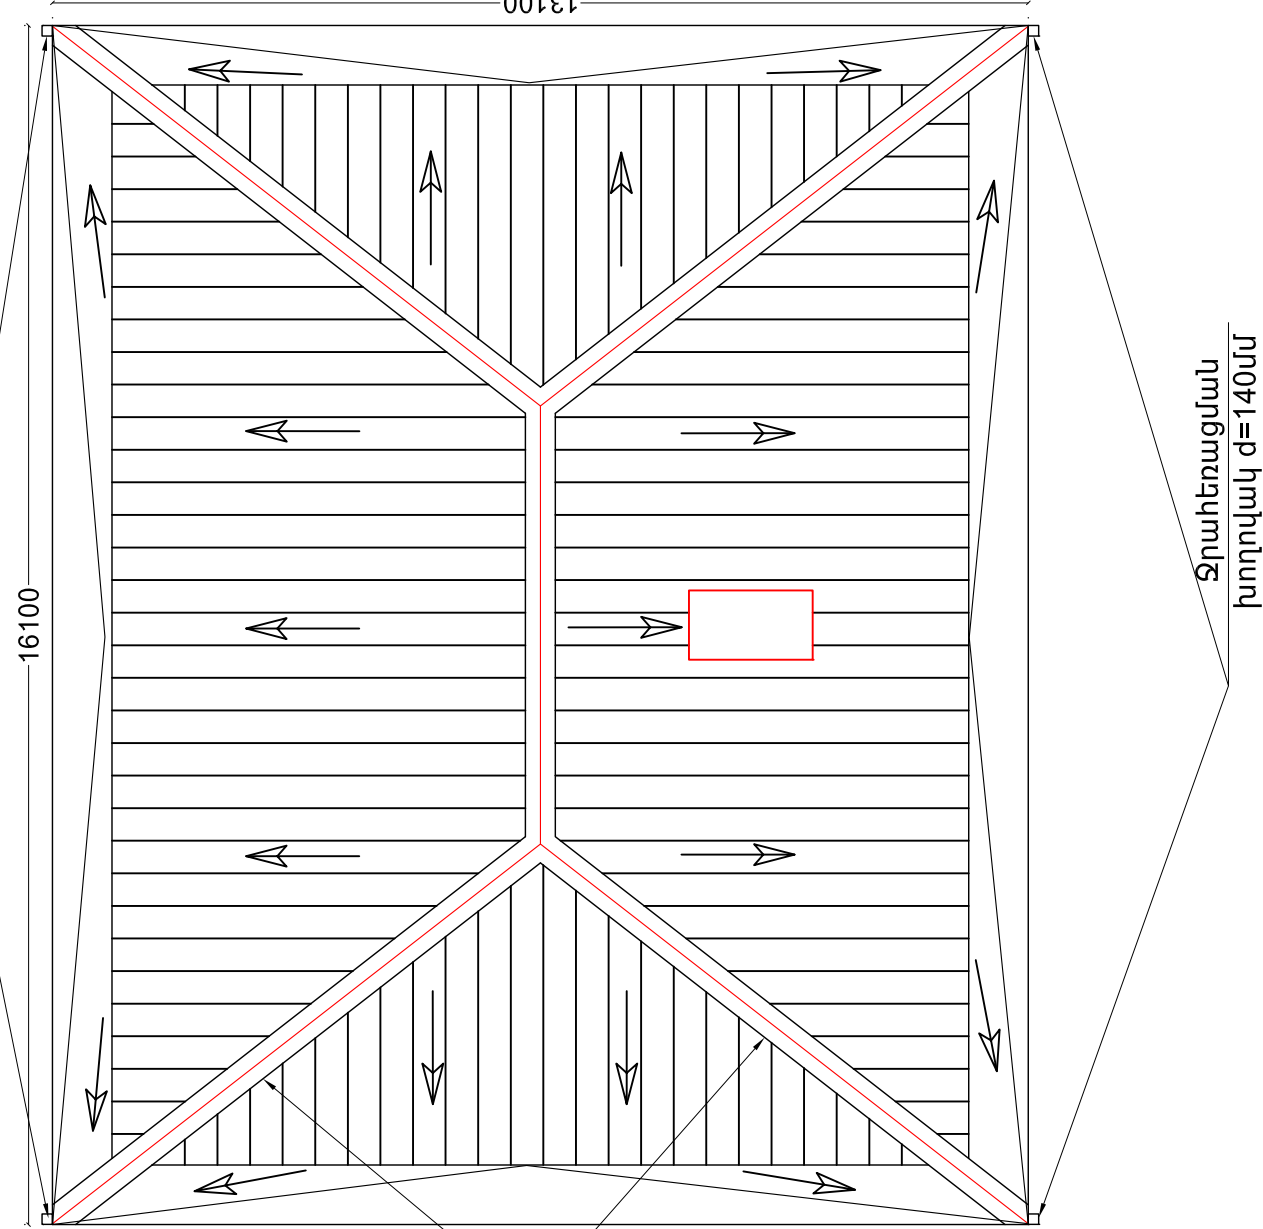


|          |              |                                                                                     |                                                                                   |      |             |   |
|----------|--------------|-------------------------------------------------------------------------------------|-----------------------------------------------------------------------------------|------|-------------|---|
| ՏՆՕՐԵՆ   | Հ.ԳԱԼՍՊԱՐՅԱՆ |                                                                                     | ՀՀ Արարատի մարզի Մասիս համայնքի գ. Դարավերտի վարչական շենքի տանիքի<br>հիմնադրույթ |      |             |   |
| ՆԱԽԱԳԾԻՑ | Մ. ԱՐԴԱՆՅԱՆ  |  | ՃԱՐՏԱՆՈՒԹՅԱՆ ՀԱՄԱՐՈՒՄ                                                             |      |             |   |
|          |              |                                                                                     | Փուլ                                                                              | Թերթ | Թերթի<br>սլ | 6 |
|          |              |                                                                                     | Կավարանների և ջրահեռացման<br>հատակագիծ                                            |      |             |   |
|          |              |                                                                                     | «ՌԵԳՈՒԼ» ՍՊԸ                                                                      |      |             |   |

ԿՏՐՎԱԾՔ 1-1  
Մ1:100

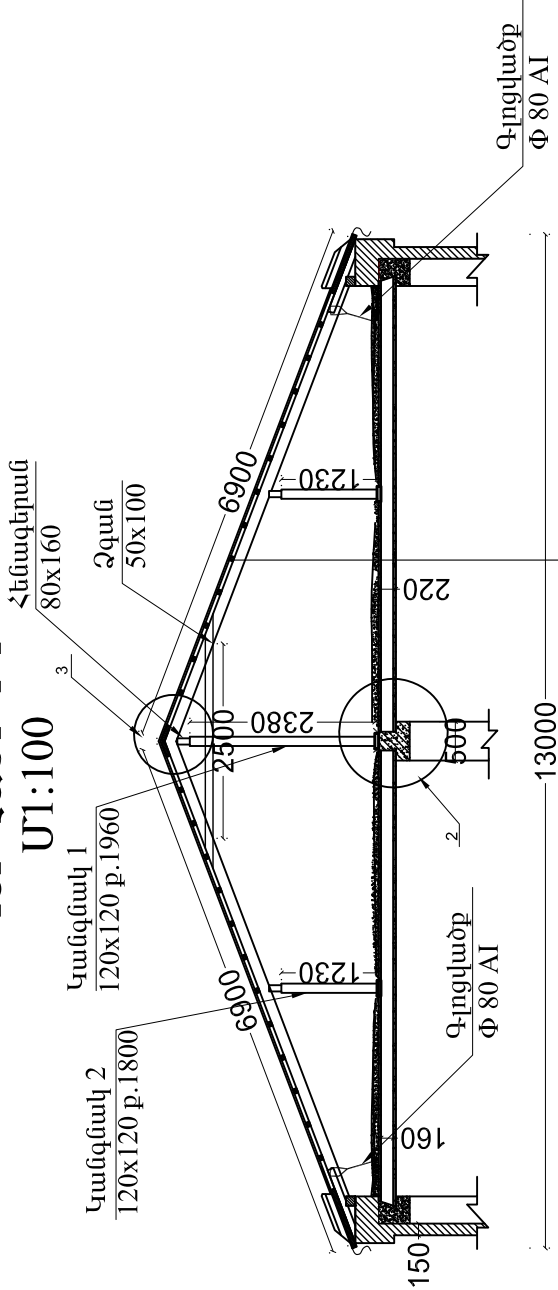


|                                           |
|-------------------------------------------|
| Պրոֆիլավոր ցինկապատ թիթեղից KP 25. 0.55մմ |
| Կավարամած քայլը 400մմ 50*60               |
| Ծվելումատք 70x140 ք.1000մմ                |
| Խարամ 150մմ                               |
| Ե/բ կլորանցքավոր ծածկի սալ                |


ՀԱՆԳՈՒՅՑ -1  
Մ1:25

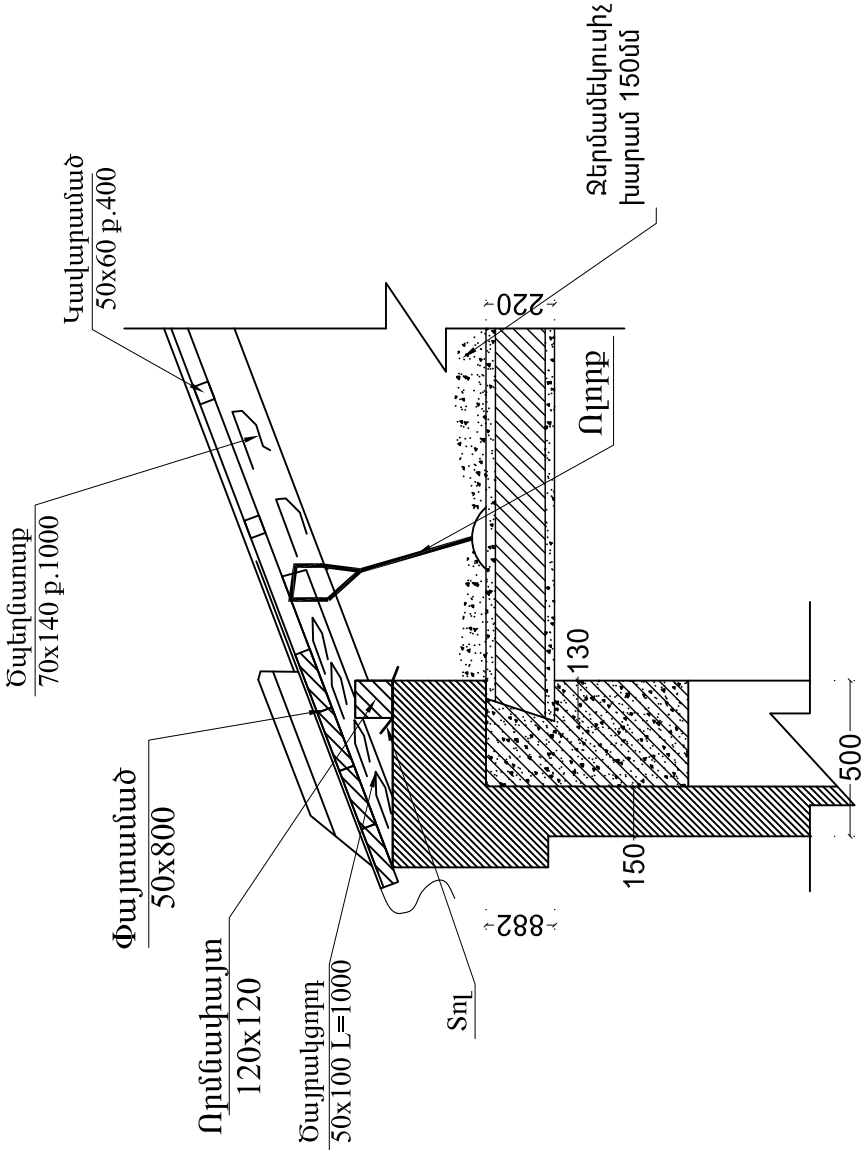


ԿՏՐՎԱԾՔ 2-2  
Մ1:100

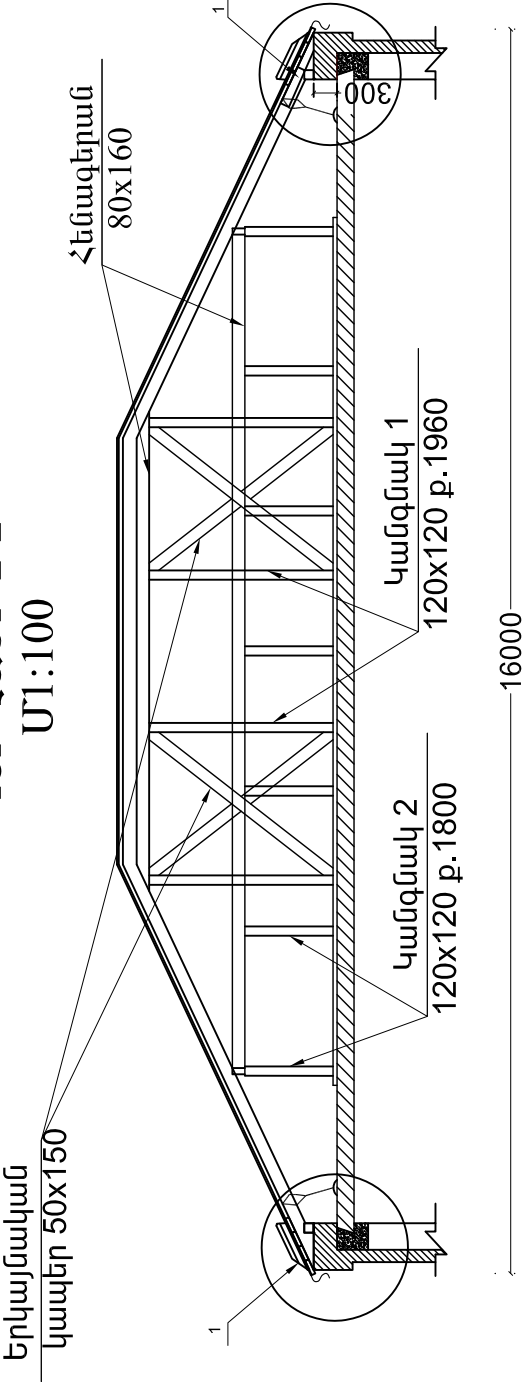

ՀԱՆԳՈՒՅՑ -2

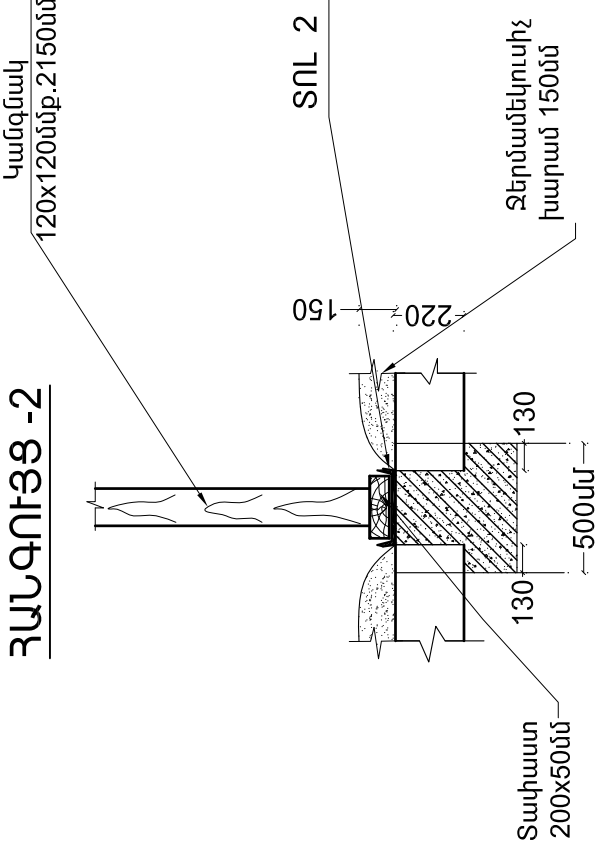


ՀԱՆԳՈՒՅՑ -3  
Մ1:25

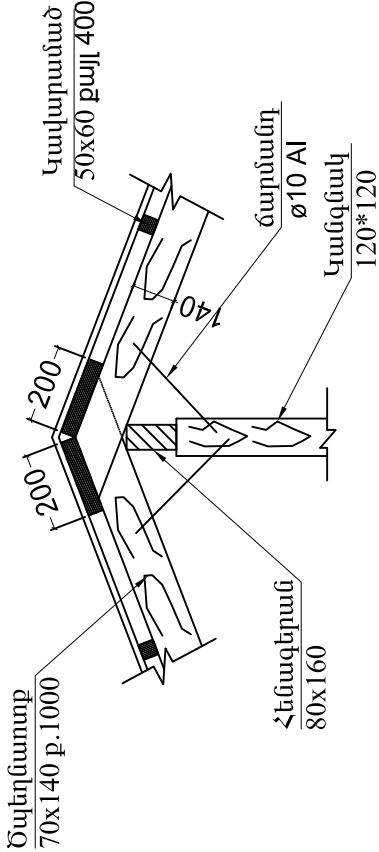

|            |              |                                                                                |              |      |        |
|------------|--------------|--------------------------------------------------------------------------------|--------------|------|--------|
| ՏՆՕՐԵՆ     | Հ.ԳԱՄԱՊԱՐՅԱՆ | ՀՀ կրթատի մարզի Սահա հաճայնքի գ. Դարավերտի վարչական շենքի տանիքի հիմնանորոգում |              |      |        |
| ԿԱՍԻՆԱԳՆԵՑ | Մ. ԱՂԴԱՆՅԱՆ  | ՃԱՐՏԱՐԱԴԵՏԱՇԽԱՐԱՐԱԿԱՆ ՄԱՍ                                                      | Փուլ         | Թերթ | Թերթեր |
|            |              |                                                                                | ԱՆ           | 4    | 6      |
|            |              | Կտրվածքներ<br>Հանգույցներ                                                      | «ՈՒԳՈՒԼ» ՍՊԸ |      |        |



ՏԱՆԻՔԻ ՁԱԳԱՐԻ ՀԱՆԳՈՒՅՑ

ՏԵՍՔ - 1

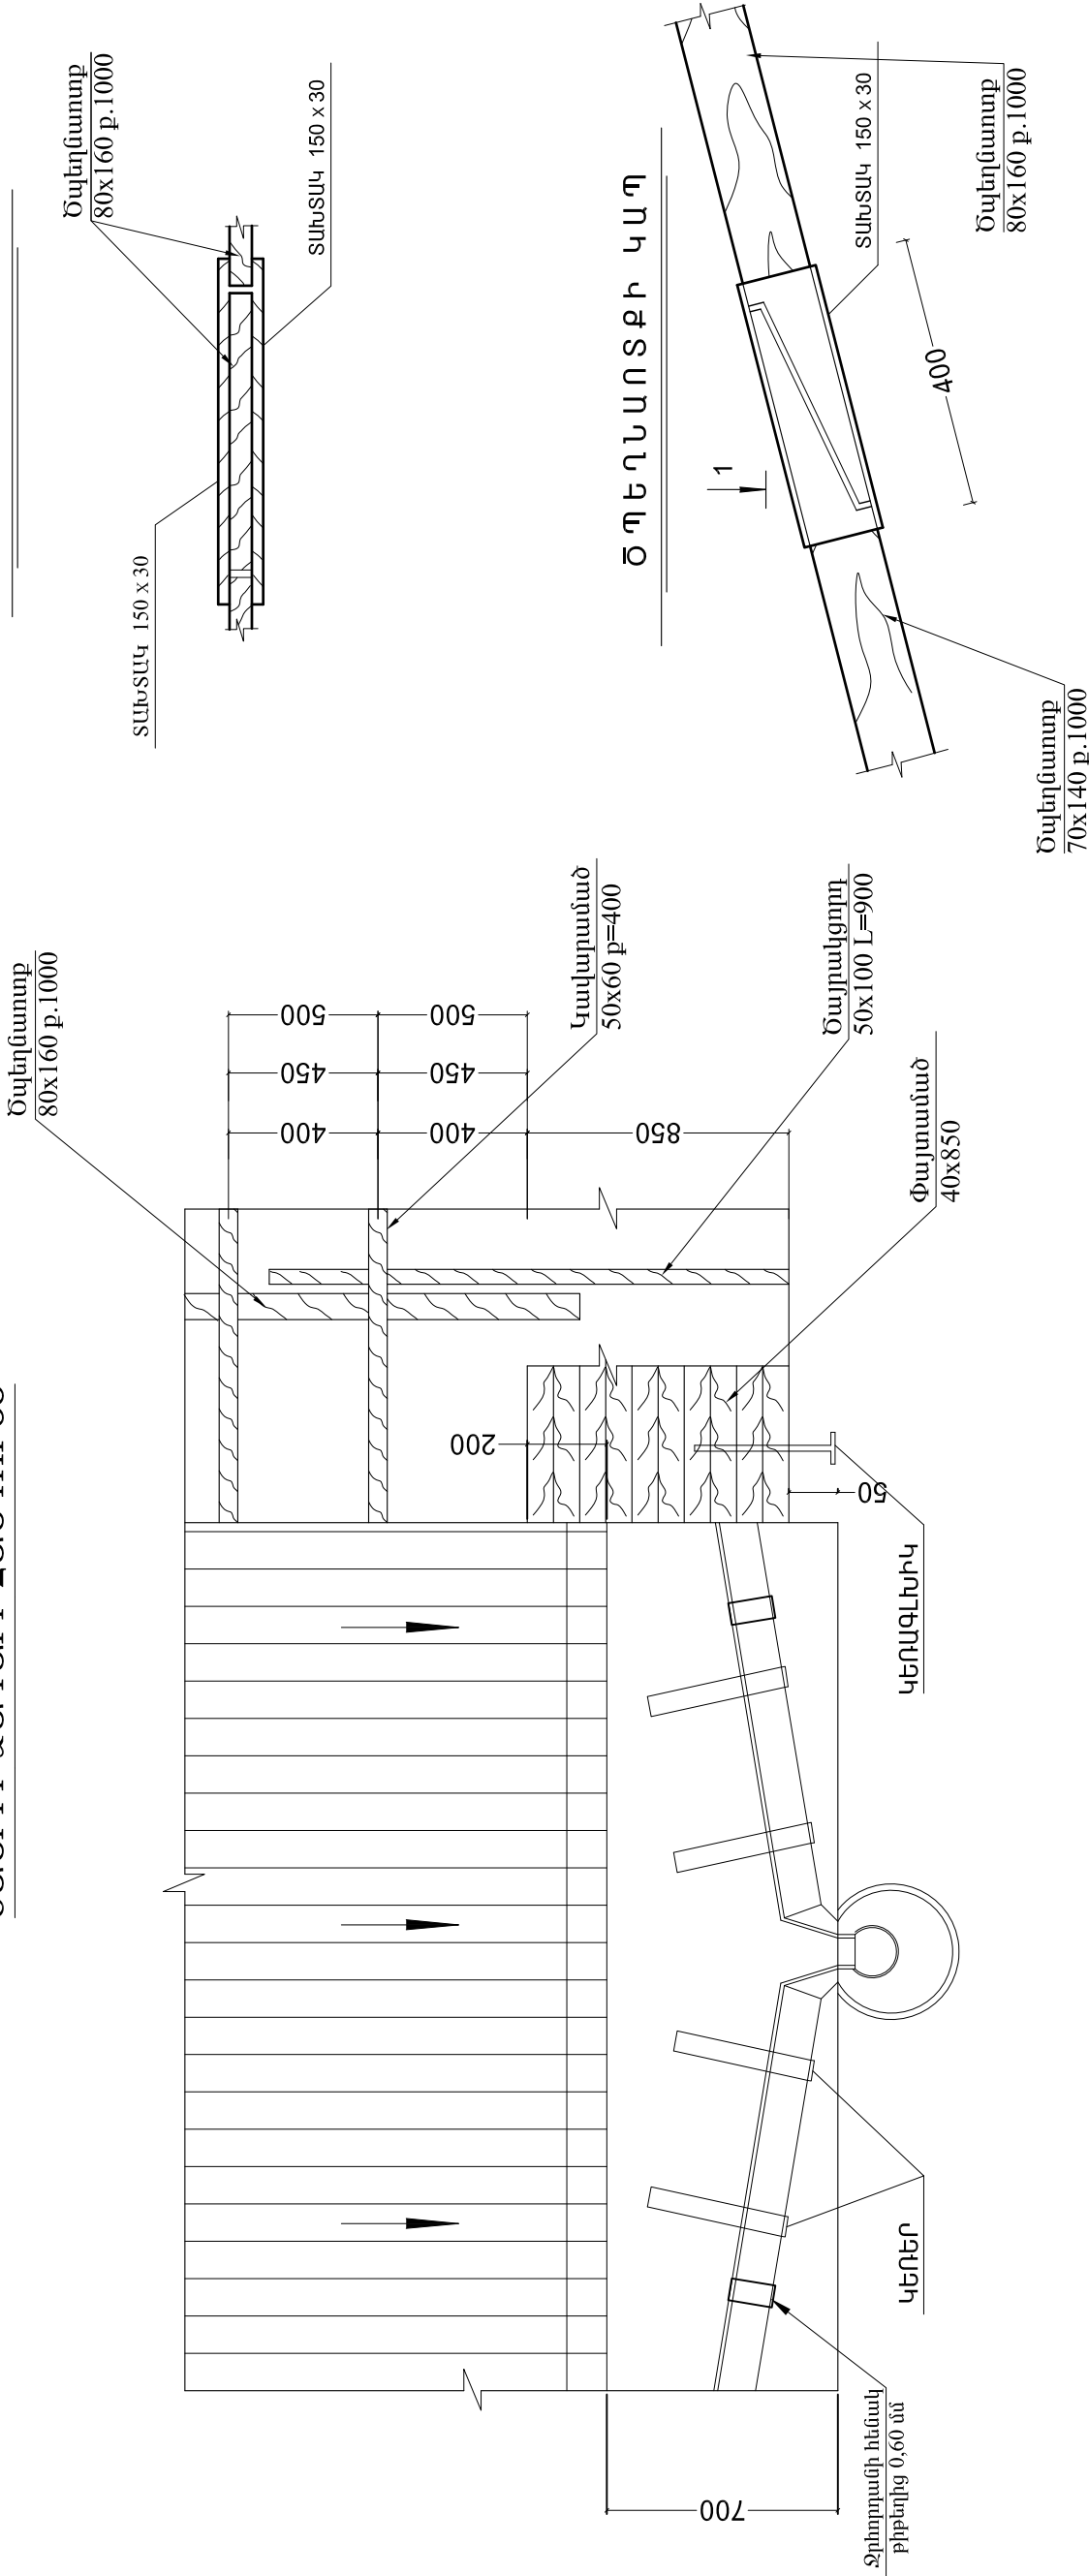

ՀԱՆԳՈՒՅՑ - 7

Ձիթորանի հենակ ցիկնապատ  
թիվը 0,60 մմ

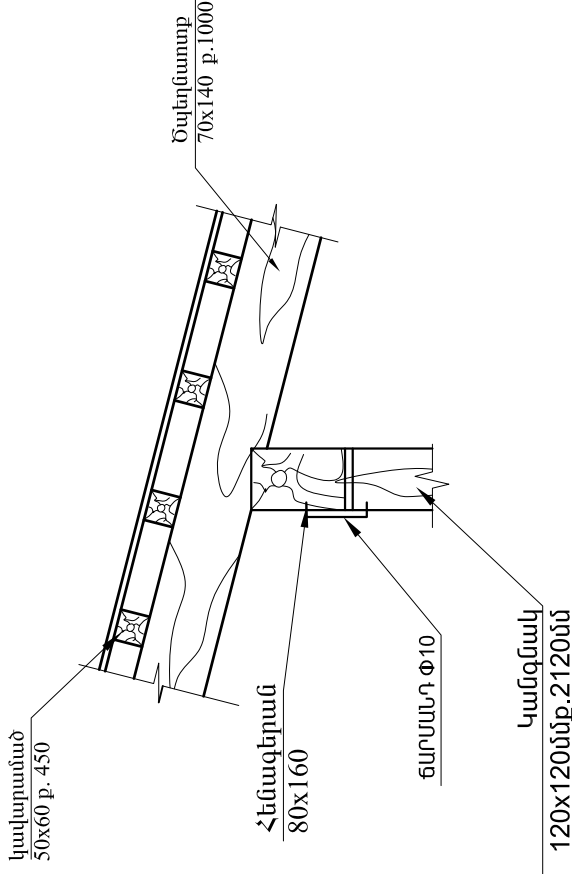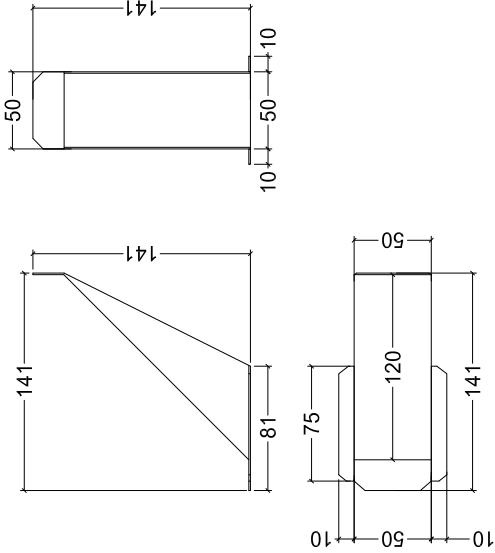

|          |                |                                                                                     |                                                                                    |      |        |  |
|----------|----------------|-------------------------------------------------------------------------------------|------------------------------------------------------------------------------------|------|--------|--|
| ՏՆՕՐԵՆ   | Հ. ԳԱԼԱՄՊԼՐՅԱՆ |  | ՀՀ Արարատի մարզի Մասիս համայնքի գ. Դարակերտի վարչական շենքի տանիքի<br>իմնամուղղում |      |        |  |
|          |                |                                                                                     |                                                                                    |      |        |  |
| ՆԱԽԱԳԾԵՅ | Մ. ԱՂԴԱՆՅԱՆ    |                                                                                     | ՓՈՒԼ                                                                               | ԹԵՐԹ | ԹԵՐԹԵՐ |  |
|          |                |                                                                                     | ԱՆ                                                                                 | 5    | 6      |  |
|          |                |                                                                                     | ՏԱՆԻՔԻ ՁԱԳԱՐԻ<br>ՀԱՆԳՈՒՅՑ                                                          |      |        |  |
|          |                |                                                                                     | «ՌԵԳՈՒԼ» ՍՊԸ                                                                       |      |        |  |

