

ԱՇԽԱՏԱՆՔԱՅԻՆ ԳԾԱԳՐԵՐԻ ՀԻՄՆԱԿԱՆ ԼՐԱԿԱԶՄԻ ԱՄՓՈՓԱԳԻՐ

Nº	ԱՇԽԱՏԱՆՔՆԵՐԻ ԱՆՎԱՆՈՒՄ	ԾԱՆՈԹՈՒԹՅՈՒՆ
1	Աշխատանքային գծագրերի հիմնական լրակազմի ամփոփագիր	Զ - 1
2	Բացատրագիր	Զ - 2
3	Շինարարական աշխատանքների կատարման ժամանակացույց	Զ - 3
4	Բնակավայրի տեղադիրքային սխեմատիկ հատակագիծ	Զ- 4
5	Նախագծվող ջրագծերի տեղադիրքային հատակագիծ, Մ 1:5000	Զ- 5
6	Նախագծվող ջրագծեր W ₁ և W ₂ -ի ուղեգծերի հատակագիծ, Մ 1:1000	Զ- 6
7	Նախագծվող ջրագիծ W ₁ - ի երկայնական կտրվածք ՆԿ 0+00 ÷ ՆԿ 2+67	Զ- 7
8	Նախագծվող W ₁ ջրագծի խրամուղու տիպային լայնական կտրվածք, աշխատանքների ծավալների ամփոփագիր	Զ- 8
9	Նախագծվող ՓՀ - 1-ի հատակագիծ, կտրվածք1-1, Մ 1:25, աշխատանքների ծավալներ	Զ- 9
10	Նախագծվող ջրագիծ W ₂ - ի երկայնական կտրվածք ՆԿ 0+00 ÷ ՆԿ 0+91, խրամուղու տիպային լայնական կտրվածք, աշխատանքների ծավալների ամփոփագիր	Զ- 10
11	Նախագծվող ՓՀ - 2-ի հատակագիծ, կտրվածք1-1, Մ 1:25, աշխատանքների ծավալներ	Զ- 11
12	Նախագծվող ՀՀՀ -ի հատակագիծ, կտրվածք1-1, Մ 1:25, աշխատանքների ծավալներ	Զ- 12
13	Ե/Բ հավաքովի կլոր հոր D=1.0մ, H=1.5մ	Զ- 13
14	Ե/Բ հավաքովի կլոր հոր D=1.5մ, H=1.8մ	Զ- 14
15	Մասնավոր տների նուտքագծերի իրականացման սխեմա, կտրվածքներ, աշխատանքների ծավալների ամփոփագիր	Զ- 15
16	Պոլիմերավազային հորի իրականացման լուծումներ	Զ- 16

ՆԱԽԱԳԻԾԸ ԿԱՏԱՐՎԵԼ Է ՀԱՄԱՁԱՅՆ ԳՈՐԾՈՂ
ՇԻՆԱՐԱՐԱԿԱՆ ՆՈՐՄԵՐԻ ԵՎ ԿԱՆՈՆՆԵՐԻ



ՆԳԻ Ս. ՓՈՔՐԻԿՅԱՆ

Պատվիրատու - Մասիսի համայնքապետարան Պայմանագիր № ԱՄՍՀ-ԳՀԾԶԲ-25/126				ՀՀ ԱՐԱՐԱՏԻ ՄԱՐԶԻ ՄԱՍԻՍ ՀԱՄԱՅՆՔԻ ԽԱՉՓԱՐ ԲՆԱԿԱՎԱՅՐԻ ԶՐԱՄԱՏԱԿԱՐԱՐՄԱՆ ՀԱՄԱԿԱՐԳԻ ԿԱՌՈՒՑՄԱՆ ԱՇԽԱՏԱՆՔՆԵՐ		
ՆԳԻ	Ս. Փոքրիկյան			ԶՐԱՄԱՏԱԿԱՐԱՐՄԱՆ ՀԱՄԱԿԱՐԳ	ՓՈՒԼ	ԹԵՐԹ
Նախագծեց	Հ. Կարապետյան				ԱՆ	ԹԵՐԹԵՐ
Ստուգեց	Գ. Փոքրիկյան			Աշխատանքային գծագրերի հիմնական լրակազմի ամփոփագիր	Զ-1	16
					 «ԳԼՈԲԱԼ ԻՆՇԵՆԵՐ» ՍՊԸ GLOBAL ENGINEER	
Պաշտոնը	Ազգանունը	Ստորագր.	Ամսաթ.			

ԲԱՑԱՏՐԱԳԻՐ

ՆԱԽԱԳԻԾԸ ԿԱՏԱՐՎԵԼ Է ՀԱՄԱՁԱՅՆ.

ա) ՊԱՏՎԻՐԱՏՈՒԻ ԱՌԱՋԱԴՐԱՆՔԻ

բ) ԳՈՐԾՈՂ ՇԻՆԱՐԱՐԱԿԱՆ ՆՈՐՄԵՐԻ ԵՎ ԿԱՆՈՆՆԵՐԻ

- ՀՀԸՆ 40.01.02-2020 ՋՐԱՄԱՏԱԿԱՐԱՐՈՒՄ. ԱՐՏԱՔԻՆ ՑԱՆՑԵՐ ԵՎ ԿԱՌՈՒՑՎԱԾՔՆԵՐ
- ՀՀԸՆ 52-01 «ԲԵՏՈՆԵ ԵՎ ԵՐԿԱԹԲԵՏՈՆԵ ԿՈՆՍՏՐՈՒԿՏԻԱՆԵՐ»
- ՀՀԸՆ IV-10.01.01-2006 «ՇԵՆՔԵՐԻ ԵՎ ԿԱՌՈՒՑՎԱԾՔՆԵՐԻ ՀԻՄՆԱՏԱԿԵՐ»,
- ՀՀԸՆ 33-01-2014 ՀԻՂՐՈՏԵՆՆԻԿԱԿԱՆ ԿԱՌՈՒՑՎԱԾՔՆԵՐ. ՀԻՄՆԱԿԱՆ ԴՐՈՒՅԹՆԵՐ
- ՀՀԸՆ 13-02-2022 «ԱՆԿՏԱՆԳՈՒԹՅԱՆ ՏԵՆՆԻԿԱՆ ՇԻՆԱՐԱՐՈՒԹՅՈՒՆՈՒՄ»
- ՀՀԸՆ 30-01-2023 «ՔԱՂԱՔԱՇԻՆՈՒԹՅՈՒՆ. ՔԱՂԱՔԱՅԻՆ ԵՎ ԳՅՈՒՂԱԿԱՆ ԲՆԱԿԱՎԱՅՐԵՐԻ ՀԱՏԱԿԱԳԾՈՒՄ ԵՎ ԿԱՌՈՒՑԱՊԱՏՈՒՄ»
- ՀՀԸՆ 22-01-2024 «ՇԻՆԱՐԱՐԱԿԱՆ ԿԼԻՄԱՅԱԲԱՆՈՒԹՅՈՒՆ»
- ՀՀԸՆ 20.04-2020 «ԵՐԿՐԱՇԱՐԺԱԴԻՄԱՑԿՈՒՆ ՇԻՆԱՐԱՐՈՒԹՅՈՒՆ. ՆԱԽԱԳԾՄԱՆ ՆՈՐՄԵՐ»
- ՀՀԸՆ 32-01-2022 «ԱՎՏՈՄՈԲԻԼԱՅԻՆ ՃԱՆԱՊԱՐՀՆԵՐ»
- ՀՀԸՆ 30-02-2022 «ՏԱՐԱԾՔԻ ԲԱՐԵԿԱՐԳՈՒՄ»

Համաձայն № ԱՄՄՀ-ԳՀԾՁԲ-25/126 պայմանագրի, Մասիսի համայնքապետարանի պատվերով «ԳԼՈԲԱԼ ԻՆժԵՆԵՐ» ՍՊԸ-ի կողմից մշակվել է «ՀՀ Արարատի մարզի Մասիս համայնքի Խաչվար բնակավայրի ջրամատակարարման համակարգի կառուցման աշխատանքներ» աշխատանքային նախագիծը:

Նախագծման աշխատանքների համար հիմք է հանդիսացել Մասիսի համայնքի ղեկավարի կողմից տրված N ՆԹ-10815-25, առ 02.12.2025թ. ճարտարապետահատակագծային առաջադրանքը և «Վեոլիա ջուր» ՓԲԸ կողմից տրված ՎՋ6347/2022 տեխնիկական պայմանը:

Խաչվար բնակավայրի ջրամատակարարման համակարգը սպասարկվում է «Վեոլիա ջուր» ՓԲԸ կողմից:

Ջրամատակարարման բաշխիչ ցանցին միացումը նախատեսված է համաձայն տեխնիկական պայմանի, ըստ որի միացումը իրականացվելու է 1-ին փողոցում առկա Փ63(HDPE) պոլիէթիլենե ջրագծից:

Համաձայն հստակեցված առաջադրանքի նախատեսվում է.

- Նախագծել բաշխիչ ցանցի ջրագծեր՝ սնուցելով 1-ին փողոցի մասնավոր տները և տնտեցվարող սուբյեկտները, պոլիէթիլենե խողովակներով:
- Նախատեսել հակահրդեհային հիդրանտի հոր:
- Նախատեսել փականային հանգույցներ:
- Նախատեսել մասնավոր տների և տնտեսվարող սուբյեկտների շենքերի մուտքագծերը:

Ջրագծերը համարակալված են պայմանականորեն, որոնց ընդհանուր երկարությունը կազմում է 0.358 կմ:

Խողովակների նախապատրաստական և պաշտպանիչ շերտերը նախատեսվում են իրականացնել ավագով:

Ջրագծերի բնականոն աշխատանքն ապահովելու համար նախատեսված են փականային հորեր: Մասնավոր տների և տնտեսվարող սուբյեկտների ջրամիցումներն իրականացնելու համար նախատեսված են 44 մուտքագծերի կառուցում՝ յուրաքանչյուրի վրա նախատեսելով պոլիմերավազային հոր: Հորերի մեջ ներառված են գնդային DN20 փականներ, որից հետո կատարվելիք աշխատանքները սույն նախագծով նախատեսված չեն: Նախատեսված են նաև հակահրդեհային հիդրանտի հոր՝ հրշեջ մեքենաներին ջրով ապահովելու համար: Շինարարության ընթացքում, հրշեջ հիդրանտը ձեռք բերելիս, անհրաժեշտ է նախօրոք համաձայնեցնել ՀՀ ԱԻՆ փրկարար ծառայության համապատասխան ստորաբաժանման հետ՝ բանալիների համապատասխանելիությունն ապահովելու համար:

Ջրագծերի կառուցման կամ փոխարինման ընթացքում խրամուղիների վերականգնվող ծածկույթի տեսակը իրականացվում է գոյություն ունեցողին համապատասխան:

Շինարարական աշխատանքների ազդեցությունը շրջակա միջավայրի վրա հիմնականում սպասվում է հողային աշխատանքների, խողովակների եռակցման, հիդրոմեկուսացման աշխատանքների իրականացման ժամանակ, բետոնային աշխատանքների կատարման ընթացքում և շինարարական մեքենաների աշխատանքից (գազերի արտանետումներ, քսուկային յուղեր, փոշի, աղմուկ):

Շինարարական աշխատանքները պետք է կատարվեն այնպես, որպեսզի կանխվի շրջակա միջավայրի քայքայումը և լավագույն ձևով պահպանվի բնական լանդշաֆտը: Շրջակա միջավայրը պետք է պաշտպանված լինի Կապալառուների ոչ պիտանի, քայքայող գործողություններից, բացառությամբ այն դեպքերի, երբ իրականացվում են հիմնական անհրաժեշտ աշխատանքներ: Շինարարական աշխատանքների ավարտվելուն պես անհրաժեշտ է իրականացնել վերականգնման աշխատանքներ, բարեկարգել տարածքը՝ կանխելու համար շրջակա միջավայրի հետագա քայքայումը:

Շինարարական կազմակերպությունը գնահատման ընթացքում, տեղում մանրամասն պետք է ուսումնասիրի բոլոր աշխատանքների տեսակները ըստ ծավալաթերթի և գծագրերի: Անհրաժեշտ է կազմել շինարարական աշխատանքների իրականացման տեխնոլոգիական սխեմաներ և շինարարության կազմակերպման սխեմաները: Այդ սխեմաներում ներառվելու են նաև շինարարության ընթացքում առաջացող հնարավոր բարդությունները:

Վերոհիշյալ աշխատանքները կամ այլ աշխատանքների տեսակները, որոնք պայմանավորված են շինարարության կազմակերպման և շինարարության իրականացման տեխնոլոգիաների հետ, անհրաժեշտ է ներառել ծավալաթերթ - նախահաշվում ներկայացված միավորի արժեքներում:

Պատվիրատու - Մասիսի համայնքապետարան Պայմանագիր № ԱՄՄՀ-ԳՀԾՁԲ-25/126				ՀՀ ԱՐԱՐԱՏԻ ՄԱՐԶԻ ՄԱՍԻՍ ՀԱՄԱՅՆՔԻ ԽԱՉՓԱՐ ԲՆԱԿԱՎԱՅՐԻ ՋՐԱՄԱՏԱԿԱՐԱՐՄԱՆ ՀԱՄԱԿԱՐԳԻ ԿԱՌՈՒՑՄԱՆ ԱՇԽԱՏԱՆՔՆԵՐ			
ՆԳԻ	Ս. Փոքրիկյան			ՋՐԱՄԱՏԱԿԱՐԱՐՄԱՆ ՀԱՄԱԿԱՐԳ	ՓՈՒԼ	ԹԵՐԹ	ԹԵՐԹԵՐ
Նախագծեց	Հ. Կարապետյան				ԱՆ	Ջ-2	16
Ստուգեց	Գ. Փոքրիկյան						
				Բացատրագիր	 «ԳԼՈԲԱԼ ԻՆժԵՆԵՐ» ՍՊԸ GLOBAL ENGINEER		
Պաշտոնը	Ազգանունը	Ստորագր.	Ամսաթ.				

1. Մասնակիցների «Աշխատանքային ռեսուրսներ» և «Տեխնիկական միջոցներ», «Մասնագիտական փորձառություն» որակավորման չափանիշներին ներկայացվող պահանջները

- «Աշխատանքային ռեսուրսներ» որակավորման չափանիշ - մասնակցի աշխատակազմում պետք է ընդգրկված լինեն առնվազն՝

Հ/Հ	Անվանումը	/որակավորումը, ոլորտը/	Քանակը /մարդ/	Աշխատանքային փորձ
1	Աշխղեկ	բարձրագույն կրթությամբ /ինժեներ-շինարար հիդրոտեխնիկական շինարարություն	1	3 տարի
2	Պողպատե խող. եռակցող	ցանկացած	1	3 տարի
3	Պոլիէթիլեն խող. եռակցող	ցանկացած	1	3 տարի
4	Բանվոր	ցանկացած	3	-

«Տեխնիկական միջոցներ» որակավորման չափանիշ – մասնակիցը պետք է ունենա հետևյալ տեխնիկական միջոցները.

Հ/Հ	Տեխնիկական միջոցի անվանումը	Տիպը	Պահանջվող քանակը
1	Էքսկավատոր	V=0.25-0.5խմ	1
2	Ինքնաթափ Բեռնատար	առնվազն 8 տ բեռնատարողությամբ	1
3	Շարժական էլեկտրաեռակցման սարքավորում	ցանկացած տիպի	1
4	Խողովակատար մեքենա	10 տ բեռնատարողությամբ	1
5	Ավտոամբարձիչ	սլաքի թռիչքը 16 մ, բեռնատարողությունը 6 տ	1
6	Թեռորիտ	ցանկացած տիպի	1



«Մասնագիտական փորձառություն» որակավորման չափանիշ - նախկինում կատարված պայմանագիրը (կամ պայմանագրերը) գնահատվում է (կամ գնահատվում են) նմանատիպ, եթե դրա (դրանց) շրջանակներում կատարված աշխատանքների ծավալը (կամ հանրագումարային ծավալը)՝ գումարային արտահայտությամբ, պակաս չէ տվյալ գնման ընթացակարգի շրջանակներում մասնակցի ներկայացրած գնային առաջարկի հիսուն տոկոսից, որից առնվազն մեկ պայմանագրի շրջանակներում կատարված աշխատանքների ծավալը գումարային արտահայտությամբ պակաս չէ տվյալ գնման ընթացակարգի շրջանակներում մասնակցի ներկայացրած գնային առաջարկի քսան տոկոսից: Նմանատիպ են համարվում Զրամատակարարում և ջրահեռացում (ջրամատակարարման և ջրահեռացման ներքին և արտաքին ցանցեր, հիդրոմեյլորացիա) լիցենզիայի ներքո շինարարական աշխատանքների կատարումը:


2. Աշխատանքների կատարման համար պահանջվող լիցենզիան աշխատանքների համար պահանջվում է հետևյալ լիցենզիայի տեսակները. շինարարության իրականացում ըստ քաղաքաշինության հետևյալ ոլորտի՝ <ԻՂՐՈՏԵՆՆԻԿԱԿԱՆ

3. ԺԱՄԿԵՏՆԵՐ
Կապալի օբյեկտի, դրա առանձին մասերի (կոնստրուկցիաներ և այլն) և օգտագործված նյութերի երաշխիքային

Հ/Հ	Նյութերի տեսակները	Երաշխիքային նվազագույն ժամկետ (տարի)
1	Մետաղ	30
2	Խողովակ	30
3	Բետոն	30


ՀՀ ԱՐԱՐԱՏԻ ՄԱՐԶԻ ՄԱՍԻՍ ՀԱՄԱՅՆՔԻ ԽԱԶՓԱՐ ԲՆԱԿԱՎԱՅՐԻ ԶՐԱՄԱՏԱԿԱՐԱՐՄԱՆ ՀԱՄԱԿԱՐԳԻ ԿԱՌՈՒՑՄԱՆ ԱՇԽԱՏԱՆՔՆԵՐ		
ՇԻՆԱՐԱՐԱԿԱՆ ԱՇԽԱՏԱՆՔՆԵՐԻ ԿԱՏԱՐՄԱՆ ԺԱՄԱՆԱԿԱՑՈՒՅՑ		
ԱՇԽԱՏԱՆՔՆԵՐԻ ԱՆՎԱՆՈՒՄԸ	ՇԻՆԱՐԱՐԱԿԱՆ ԱՇԽԱՏԱՆՔՆԵՐԻ ԿԱՏԱՐՄԱՆ ԺԱՄԱՆԱԿԱՑՈՒՅՑԸ ԸՍՏ ԱՄԻՍՆԵՐԻ	
	1 /30 ՕՐ/	2 /30 ՕՐ/
ՇԻՆԱՐԱՐԱԿԱՆ ԱՇԽԱՏԱՆՔՆԵՐԻ ՆԱԽԱՊԱՏՐԱՍՏՄԱՆ ԱՇԽԱՏԱՆՔՆԵՐ	_____	_____
ՓՈՍՈՐԱԿԻ ԵՎ ԽՐԱՄՈՒՂՈՒ ՄՇԱԿՈՒՄ ԳՐՈՒՆՏՆԵՐՈՒՄ ԷՔՍԿԱՎԱՏՈՐՈՎ, ԿՈՂԱԼԻՑՔՈՎ	_____	_____
ՓՈՍՈՐԱԿԻ ԵՎ ԽՐԱՄՈՒՂՈՒ ՄՇԱԿՈՒՄ ԳՐՈՒՆՏՆԵՐՈՒՄ ԶԵՌՔՈՎ, ԿՈՂԱԼԻՑՔՈՎ	_____	_____
ՆԱԽԱՊԱՏՐԱՍՏԱԿԱՆ ՇԵՐՏԻ ԻՐԱԿԱՆԱՑՈՒՄ ԱՎԱԶԻՑ	_____	_____
ԽՈՂՈՎԱԿՆԵՐԻ ՄՈՆՏԱԺՈՒՄ	_____	_____
ՊԱՇՏՊԱՆԻՉ ՇԵՐՏԻ ԻՐԱԿԱՆԱՑՈՒՄ ԱՎԱԶԻՑ	_____	_____
ՓԱԿԱՆԱՅԻՆ, ՀՐԵԵԶ ՀԻԴՐԱՆՏԻ, ՀԱՆԳՈՒՅՑՆԵՐԻ ԻՐԱԿԱՆԱՑՈՒՄ	_____	_____
ՀԱՅՏՆԱԲԵՐՎԱԾ ԹԵՐՈՒԹՅՈՒՆՆԵՐԻ ՎԵՐԱՑՄԱՆ, ՏԱՐԱԾՔԻ ՄԱՔՐՄԱՆ ԱՇԽԱՏԱՆՔՆԵՐ	_____	_____
ԱՆՀՐԱԺԵՇՏ ՓԱՍՏԱԹՂԹԵՐԻ ՆԱԽԱՊԱՏՐԱՍՏՈՒՄ, ՇԱՀԱԳՈՐԾՄԱՆ ՀԱՆՁՆՈՒՄ	_____	_____

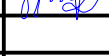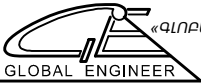Պատվիրատու - Մասիսի համայնքապետարան Պայմանագիր № ԱՄՍՀ-ԳՀԾՁԲ-25/126				ՀՀ ԱՐԱՐԱՏԻ ՄԱՐԶԻ ՄԱՍԻՍ ՀԱՄԱՅՆՔԻ ԽԱԶՓԱՐ ԲՆԱԿԱՎԱՅՐԻ ԶՐԱՄԱՏԱԿԱՐԱՐՄԱՆ ՀԱՄԱԿԱՐԳԻ ԿԱՌՈՒՑՄԱՆ ԱՇԽԱՏԱՆՔՆԵՐ		
ՆԳԻ	Ս. Փոքրիկյան			ԶՐԱՄԱՏԱԿԱՐԱՐՄԱՆ ՀԱՄԱԿԱՐԳ	ՓՈՒԼ	ԹԵՐԹ
Նախագծեց	Հ. Կարապետյան				ԱՆ	Զ-3
Ստուգեց	Գ. Փոքրիկյան				16	ԹԵՐԹԵՐ
				Շինարարական աշխատանքների կատարման ժամանակացույց, տեխնիկական մասնագրեր		
Պաշտոնը	Ազգանունը	Ստորագր.	Ամսաթ.			

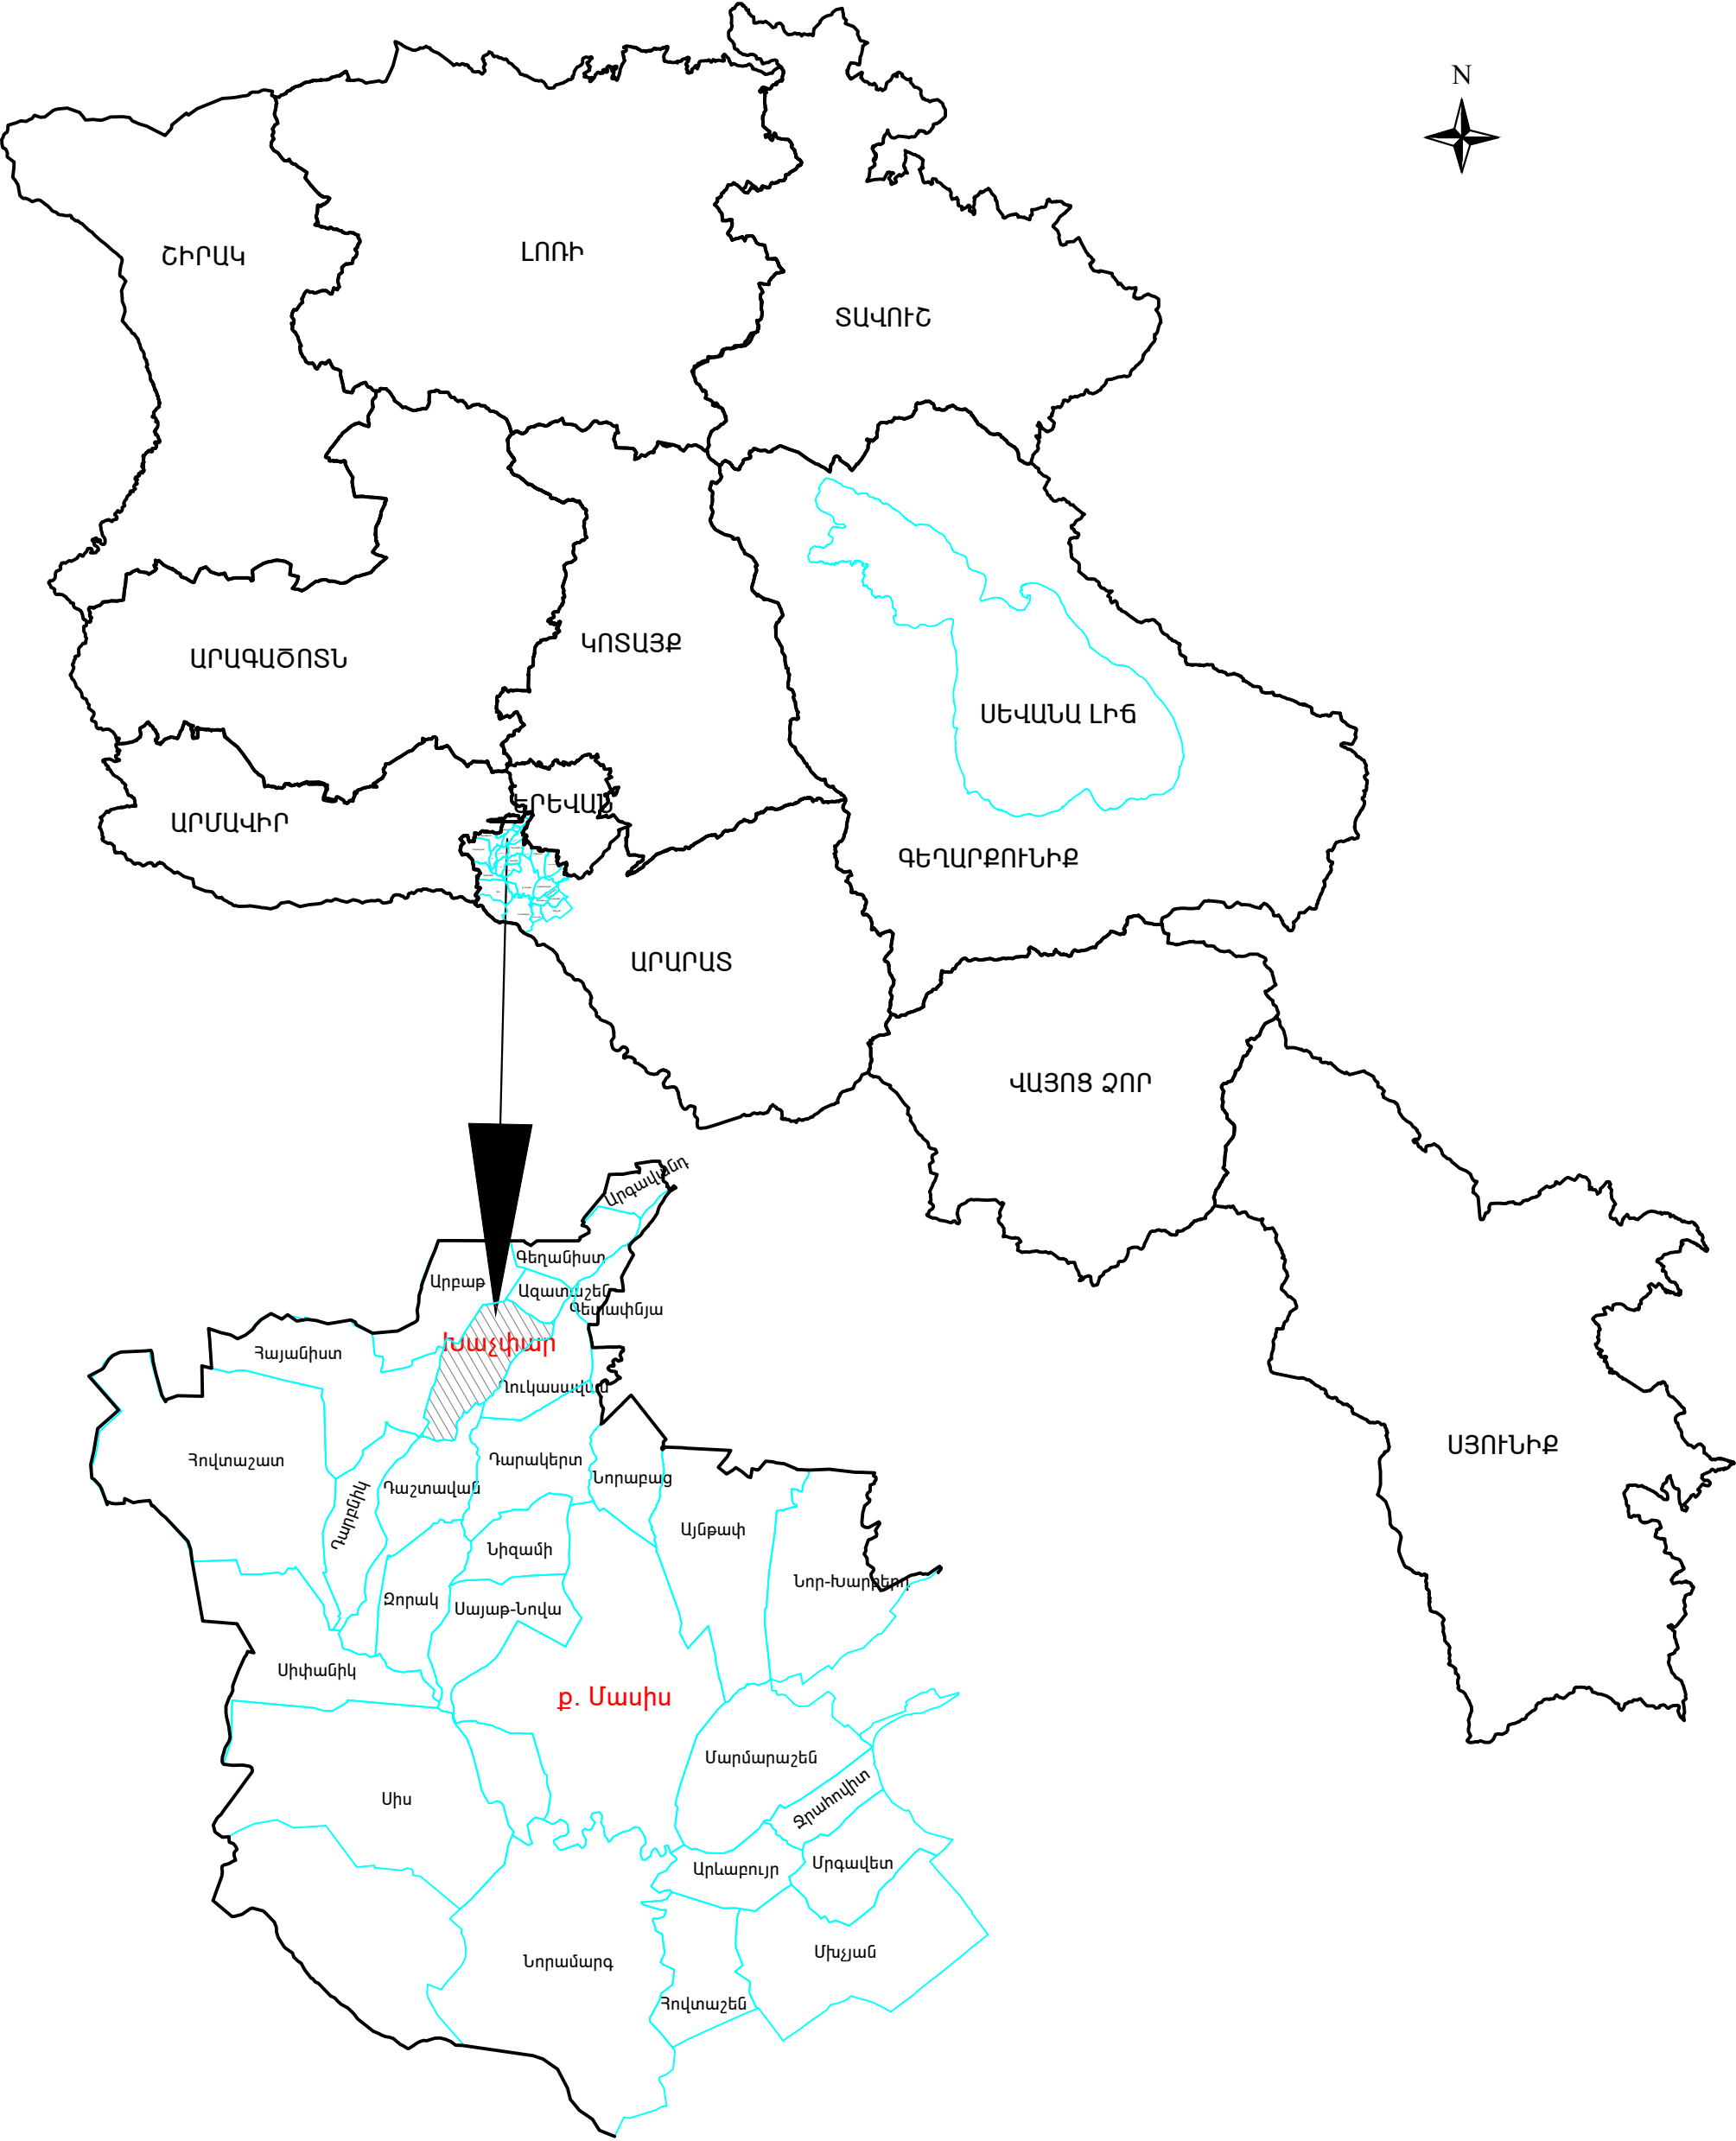


Պատվիրատու - Մասիսի համայնքապետարան Պայմանագիր № ԱՄՍՀ-ԳՀԾՁԲ-25/126			
ՆԳԻ	Ս. Փոքրիկյան		
Նախագծեց	Հ. Կարապետյան		
Ստուգեց	Գ. Փոքրիկյան		
Պաշտոնը	Ազգանունը	Ստորագր.	Ամսաթ.

ՀՀ ԱՐԱՐԱՏԻ ՄԱՐԶԻ ՄԱՍԻՍ ՀԱՄԱՅՆՔԻ ԽԱՉՓԱՐ ԲՆԱԿԱԿԱՅՐԻ ԶՐԱՄԱՏԱԿԱՐԱՐՄԱՆ ՀԱՄԱԿԱՐԳԻ ԿԱՌՈՒՑՄԱՆ ԱՇԽԱՏԱՆՔՆԵՐ			
ԶՐԱՄԱՏԱԿԱՐԱՐՄԱՆ ՀԱՄԱԿԱՐԳ		ՓՈՒԼ	ԹԵՐԹ
		ԱՆ	Զ-4
Բնակավայրի տեղադիրքային սխեմատիկ հատակագիծ			
		ԹԵՐԹԵՐ	16

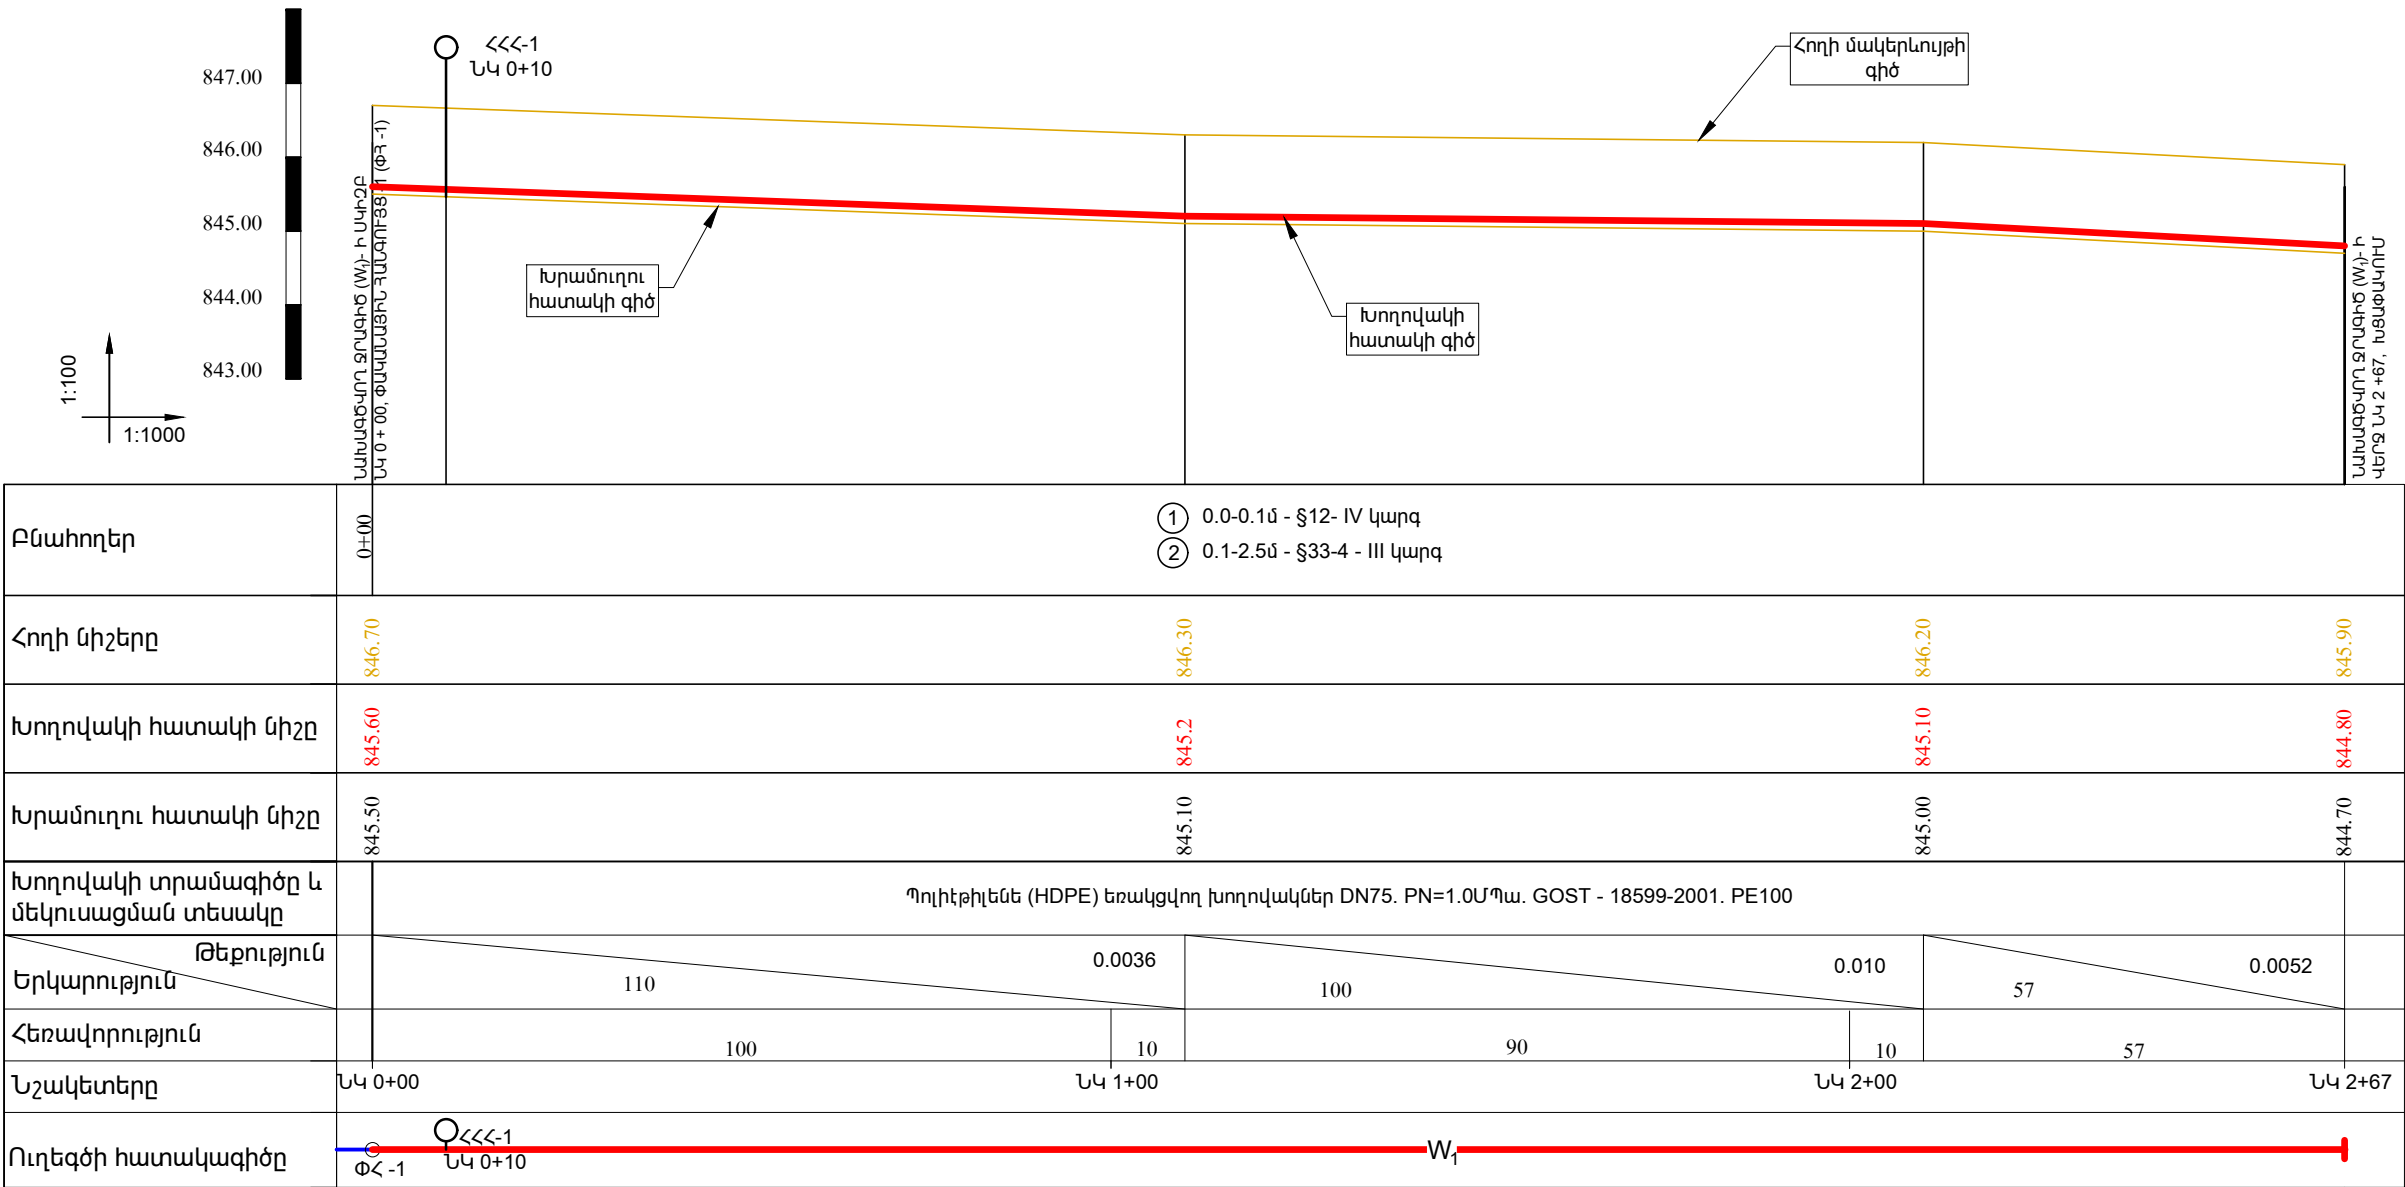

Բնահողեր	0+00	① 0.0-0.1մ - §12- IV կարգ ② 0.1-2.5մ - §33-4 - III կարգ			
Հողի միջերը	846.70	846.30		846.20	845.90
Խողովակի հատակի միջը	845.60	845.2		845.10	844.80
Խրամուղու հատակի միջը	845.50	845.10		845.00	844.70
Խողովակի տրամագիծը և մեկուսացման տեսակը	Պոլիէթիլենե (HDPE) եռակցվող խողովակներ DN75. PN=1.0ՄՊա. GOST - 18599-2001. PE100				
Թեքություն	110 0.0036 100 0.010 57 0.0052				
Երկարություն	100 10 90 10 57				
Հեռավորություն	100 10 90 10 57				
Նշակետերը	ՆԿ 0+00	ՆԿ 1+00	ՆԿ 2+00	ՆԿ 2+67	
Ուղեգծի հատակագիծը	ՓՀ -1 ՆԿ 0+10 ՀՀ-1 W₁				

Պատվիրատու - Մասիսի համայնքապետարան Պայմանագիր № ԱՄՄՀ-ԳՀԾՁԲ-25/126				ՀՀ ԱՐԱՐԱՏԻ ՄԱՐԶԻ ՄԱՍԻՍ ՀԱՄԱՅՆՔԻ ԽԱՉՓԱՐ ԲՆԱԿԱՎԱՅՐԻ ԶՐԱՄԱՏԱԿԱՐԱՐՄԱՆ ՀԱՄԱԿԱՐԳԻ ԿԱՌՈՒՑՄԱՆ ԱՇԽԱՏԱՆՔՆԵՐ		
ՆԳԻ	Ս. Փոքրիկյան			ԶՐԱՄԱՏԱԿԱՐԱՐՄԱՆ ՀԱՄԱԿԱՐԳ	ՓՈՒԼ	ԹԵՐԹ
Նախագծեց	Հ. Կարապետյան				ԱՆ	Զ-7
Ստուգեց	Գ. Փոքրիկյան					16
				Նախագծվող ջրագիծ W ₁ - ի երկայնական կտրվածք ՆԿ 0+00 ÷ ՆԿ 2+67		
Պաշտոնը	Ազգանունը	Ստորագր.	Ամսաթ.			

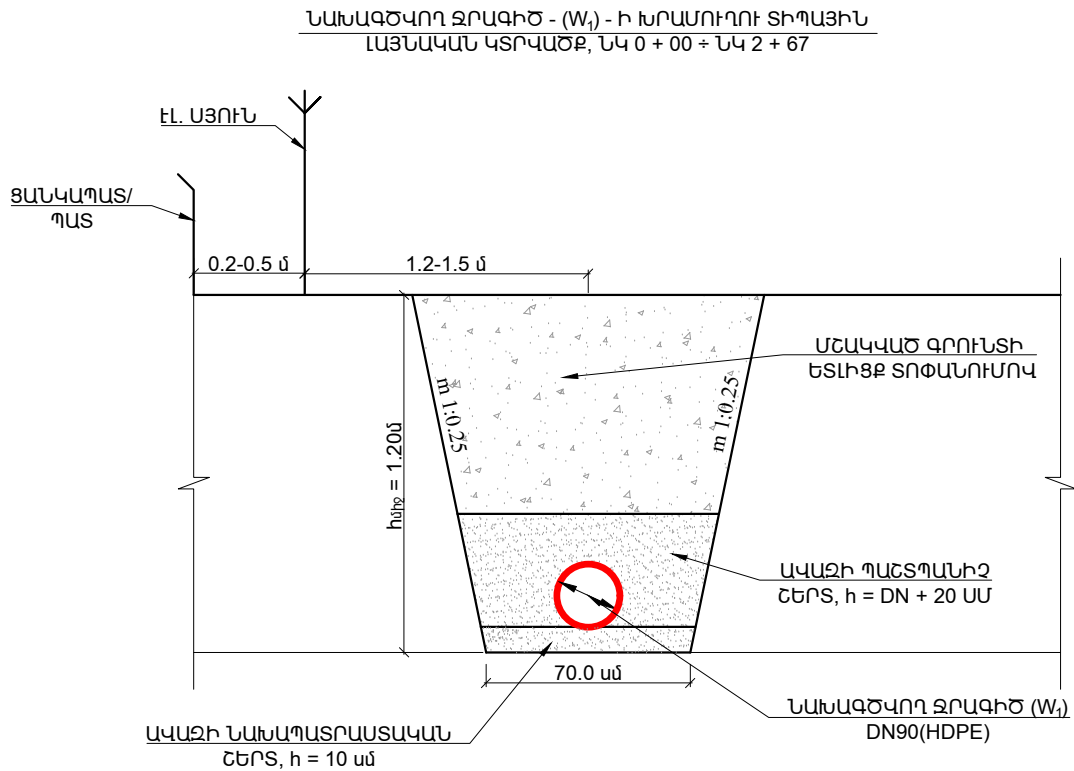


ՆԱԽԱԳԾՎՈՂ W₁ ԶՐԱԳԾԻ ԱՇԽԱՏԱՆՔՆԵՐԻ ԾԱԿԱԼՆԵՐԻ ԱՄՓՈՓԱԳԻՐ


Հ/Հ	ԱՆՎԱՆՈՒՄԸ	ՉԱՓՄԱՆ ՄԻԱՎՈՐԸ	W ₁
1	2	3	4
ՏԵԽՆՈԼՈԳԻԱԿԱՆ ԱՇԽԱՏԱՆՔՆԵՐ			
1	ՊՈԼԷԹԻԼԵՆԵ (HDPE) ԵՐԱԿՑՎՈՂ ԽՈՂՈՎԱԿՆԵՐԻ ՄՈՆՏԱԺՈՒՄ DN75, PN=1.0 ՄՊԱ, ԼՎԱՑՈՒՄ, ՓՈՐՁԱՐԿՈՒՄ, ԱՆՏԱՀԱՆՈՒՄՈՎ	ԳԾՄ	267.0
ՀՈՂԱՅԻՆ ԱՇԽԱՏԱՆՔՆԵՐ			
1	ԽՐԱՄՈՒՂՈՒ ՄՇԱԿՈՒՄ IV ԿԱՐԳԻ ԳՐՈՒՆՏՆԵՐՈՒՄ ԷՔՍԿԱՎԱՏՈՐՈՎ, ԿՈՂԱԼԻՑՔՈՎ	Մ ³	3.1
2	ԽՐԱՄՈՒՂՈՒ ՄՇԱԿՈՒՄ IV ԿԱՐԳԻ ԳՐՈՒՆՏՆԵՐՈՒՄ ՋԵՌՔՈՎ, ԿՈՂԱԼԻՑՔՈՎ	Մ ³	0.3
3	ԽՐԱՄՈՒՂՈՒ ՄՇԱԿՈՒՄ III ԿԱՐԳԻ ԳՐՈՒՆՏՆԵՐՈՒՄ ԷՔՍԿԱՎԱՏՈՐՈՎ, ԿՈՂԱԼԻՑՔՈՎ	Մ ³	257.7
4	ԽՐԱՄՈՒՂՈՒ ՄՇԱԿՈՒՄ III ԿԱՐԳԻ ԳՐՈՒՆՏՆԵՐՈՒՄ ՋԵՌՔՈՎ, ԿՈՂԱԼԻՑՔՈՎ	Մ ³	28.7
5	ՆԱԽԱՊԱՏՐԱՍՏԱԿԱՆ ՇԵՐՏԻ ԻՐԱԿԱՆԱՑՈՒՄ ԱՎԱԶԻՑ, h=10ՍՄ ՀԱՍՏՈՒԹՅԱՄԲ	Մ ³	19.4
6	ՊԱՇՏՊԱՆԻՉ ՇԵՐՏԻ ԻՐԱԿԱՆԱՑՈՒՄ ԱՎԱԶԻՑ ծ=DN+20 ՍՄ ՀԱՍՏՈՒԹՅԱՄԲ	Մ ³	59.0
7	ԽՐԱՄՈՒՂՈՒ ԵՏԼԻՑՔ, ԿՈՂԱԼԻՑՔԻ ՄՇԱԿԱԾ ԳՐՈՒՆՏՆԵՐԻՑ, ՏՈՓԱՆՈՒՄՈՎ	Մ ³	240.9
8	ԱՎԵԼՑՈՒԿԱՅԻՆ ԳՐՈՒՆՏԻ ԲԱՐՉՈՒՄ ԱՄ ԵՎ ՏԵՂԱՓՈԽԵԼՈՎ 4.0ԿՄ	Մ ³	79.5
ԿԱՌՈՒՑՎԱԾՔՆԵՐ			
1	ՓԱԿԱՆԱՅԻՆ ՀԱՆԳՈՒՅՑ (ՓՀ - 1)	ԿԱՌՈՒՑ.	1
2	ՀԱԿԱՀՐԴԵՀԱՅԻՆ ՀԻՂՐԱՆՏԻ ՀՈՐ (ՀՀՀ - 1)	ԿԱՌՈՒՑ.	1

Պատվիրատու - Մասիսի համայնքապետարան Պայմանագիր № ԱՄՄՀ-ԳՀԾԶԲ-25/126				ՀՀ ԱՐԱՐԱՏԻ ՄԱՐԶԻ ՄԱՍԻՍ ՀԱՄԱՅՆՔԻ ԽԱՉՓԱՐ ԲՆԱԿԱՎԱՅՐԻ ԶՐԱՄԱՏԱԿԱՐԱՐՄԱՆ ՀԱՄԱԿԱՐԳԻ ԿԱՌՈՒՑՄԱՆ ԱՇԽԱՏԱՆՔՆԵՐ		
ՆԳԻ	Ս. Փոքրիկյան			ԶՐԱՄԱՏԱԿԱՐԱՐՄԱՆ ՀԱՄԱԿԱՐԳ	ՓՈՒԼ	ԹԵՐԹ
Նախագծեց	Հ. Կարապետյան				ԱՆ	ԹԵՐԹԵՐ
Ստուգեց	Գ. Փոքրիկյան			Նախագծվող W ₁ ջրագծի խրամուղու տիպային լայնական կտրվածք, աշխատանքների ծավալների ամփոփագիր	ԱՆ	Զ-8
					16	
Պաշտոնը	Ազգանունը	Ստորագր.	Ամսաթ.		 «ԳԼՈԲԱԼ ԻՆՋԵՆԵՐ» ՍՊԸ GLOBAL ENGINEER	

ԿՏՐՎԱԾՔ 1 - 1

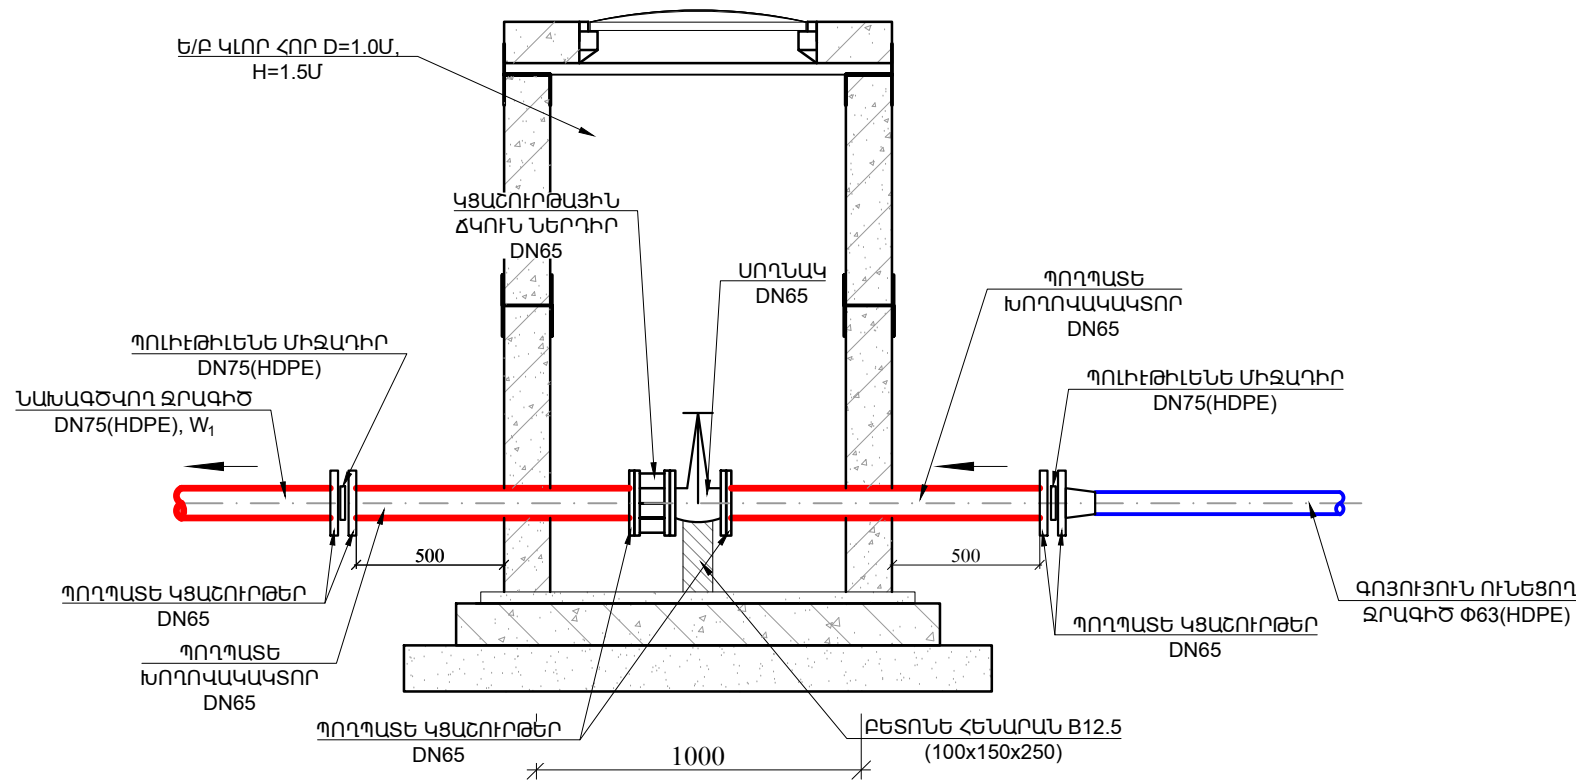


ՀԱՏԱԿԱԳԻԾ

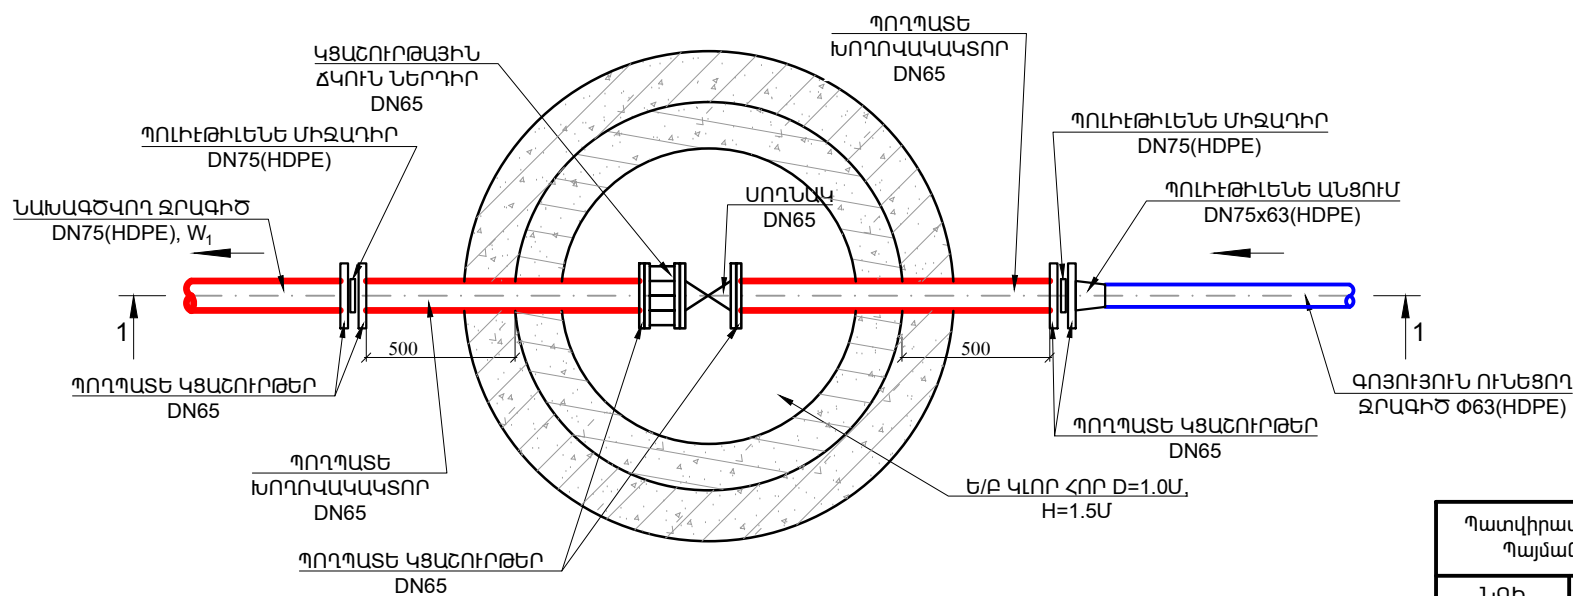


ՓԱԿԱՆԱՅԻՆ ՀԱՆԳՈՒՅՑ ՓՀ - 1 - Ի ԱՇԽԱՏԱՆՔՆԵՐԻ ԾԱԿԱՆՆԵՐ
(1 ԿԱՌՈՒՑՎԱԾՔԻ ՀԱՄԱՐ)

Հ/Հ	ԱՆՎԱՆՈՒՄԸ	ՉԱՓՄԱՆ ՄԻԱԿՈՐԸ	ՓՀ-1
1	2	3	4
ՀՈՂԱՅԻՆ ԱՇԽԱՏԱՆՔՆԵՐ			
1	ՓՈՍՏՈՐԱԿԻ ՄԵԱԿՈՒՄ IV ԿԱՐԳԻ ԳՐՈՒՆՏՆԵՐՈՒՄ ԷՔՍԿԱԿԱՏՈՐՈՎ, ԿՈՂԱԼԻՑՔՈՎ	Մ ³	0.3
2	ՓՈՍՏՈՐԱԿԻ ՄԵԱԿՈՒՄ IV ԿԱՐԳԻ ԳՐՈՒՆՏՆԵՐՈՒՄ ՋԵՌՔՈՎ, ԿՈՂԱԼԻՑՔՈՎ	Մ ³	0.1
3	ՓՈՍՏՈՐԱԿԻ ՄԵԱԿՈՒՄ III ԿԱՐԳԻ ԳՐՈՒՆՏՆԵՐՈՒՄ ԷՔՍԿԱԿԱՏՈՐՈՎ, ԿՈՂԱԼԻՑՔՈՎ	Մ ³	5.3
4	ՓՈՍՏՈՐԱԿԻ ՄԵԱԿՈՒՄ III ԿԱՐԳԻ ԳՐՈՒՆՏՆԵՐՈՒՄ ՋԵՌՔՈՎ, ԿՈՂԱԼԻՑՔՈՎ	Մ ³	0.6
5	ՓՈՍՏՈՐԱԿԻ ԵՏԼԻՑՔ, ԿՈՂԱԼԻՑՔԻ ՄԵԱԿԱԾ ԳՐՈՒՆՏՆԵՐՈՒՑ, ՏՈՓԱՆՈՒՄՈՎ	Մ ³	4.9
6	ԱՎԵԼՑՈՒԿԱՅԻՆ ԳՐՈՒՆՏԻ ԲԱՐՁՐԻՄ ԱՄ ԵՎ ՏԵՂԱՓՈԽԵԼՈՎ 4.0ԿՄ	Մ ³	1.4
ՏԵԽՆՈԼՈԳԻԱԿԱՆ ԱՇԽԱՏԱՆՔՆԵՐ			
1	DN76x3.5 ՊՈՂՊԱՏԵ (ՏԻ) ԷԼ. ԵՌԱԿՑՎՈՂ ԽՈՂՈՎԱԿՆԵՐԻ ՄՈՆՏԱԺՈՒՄ, ԼՎԱՑՈՒՄ, ՓՈՐՁԱՐԿՈՒՄ, ԱՆՏԱՀԱՆՈՒՄՈՎ	ԳԾՄ	2.5
2	DN65, PN=1.0ՄՊԱ ՍՈՂՆԱԿԻ ՄՈՆՏԱԺՈՒՄ	ՀԱՏ	1
3	DN65, PN=1.0 ՄՊԱ ԿՑԱՇՈՒԹԱՅԻՆ ՃԿՈՒՆ ՆԵՐԴԻՐԻ ՄՈՆՏԱԺՈՒՄ	ՀԱՏ	1
4	DN65, PN = 1.0 ՄՊԱ ՊՈՂՊԱՏԵ (ՏԻ) ԷԼ. ԵՌԱԿՑՎՈՂ ԿՑԱՇՈՒԹԵՐԻ ՄՈՆՏԱԺՈՒՄ	ՀԱՏ	4
5	DN65, PN = 1.0 ՄՊԱ ՊՈՂՊԱՏԵ (ՏԻ) ԷԼ. ԵՌԱԿՑՎՈՂ ԱՋԱՏ ԿՑԱՇՈՒԹԵՐԻ ՄՈՆՏԱԺՈՒՄ	ՀԱՏ	2
6	ՊՈԼԻԵԹԻԼԵՆ (HDPE) ԱՆՑՈՒՄ DN75x63	ՀԱՏ	1
7	ՊՈԼԻԵԹԻԼԵՆ (HDPE) ՄԻՋԱՂԻՐ DN75	ՀԱՏ	2
8	ԲԵՏՈՆԵ ՀԵՆԱՐԱՆ B12.5 (100x150x250)	Մ ³	0.004
9	ՊՈՂՊԱՏԵ (ՏԻ) ԽՈՂՈՎԱԿՆԵՐԻ ԵՎ ՋԵՎԱԿՈՐ ՄԱՍԵՐԻ ՆԵՐԿՈՒՄ	Մ ²	0.8
10	Ե/Ք ԿԼՈՐ ՀՈՐ D=1.0մ, h=1.5մ	ԿԱՌՈՒՑ.	1

Պատվիրատու - Մասիսի համայնքապետարան Պայմանագիր № ԱՄՍՀ-ԳՀԾՁԲ-25/126				ՀՀ ԱՐԱՐԱՏԻ ՄԱՐԶԻ ՄԱՍԻՍ ՀԱՄԱՅՆՔԻ ԽԱՉՓԱՐ ԲՆԱԿԱՎԱՅՐԻ ՋՐԱՄԱՏԱԿԱՐԱՐՄԱՆ ՀԱՄԱԿԱՐԳԻ ԿԱՌՈՒՑՄԱՆ ԱՇԽԱՏԱՆՔՆԵՐ		
ՆԳԻ	Ս. Փոքրիկյան			ՋՐԱՄԱՏԱԿԱՐԱՐՄԱՆ ՀԱՄԱԿԱՐԳ	ՓՈՒԼ	ԹԵՐԹ
Նախագծեց	Հ. Կարապետյան				ԱՆ	Զ-9
Ստուգեց	Գ. Փոքրիկյան			Նախագծվող ՓՀ - 1-ի հատակագիծ, կտրվածք1-1, Մ 1:25, աշխատանքների ծավալներ	ԹԵՐԹԵՐ	16
Պաշտոնը	Ազգանունը	Ստորագր.	Ամսաթ.			

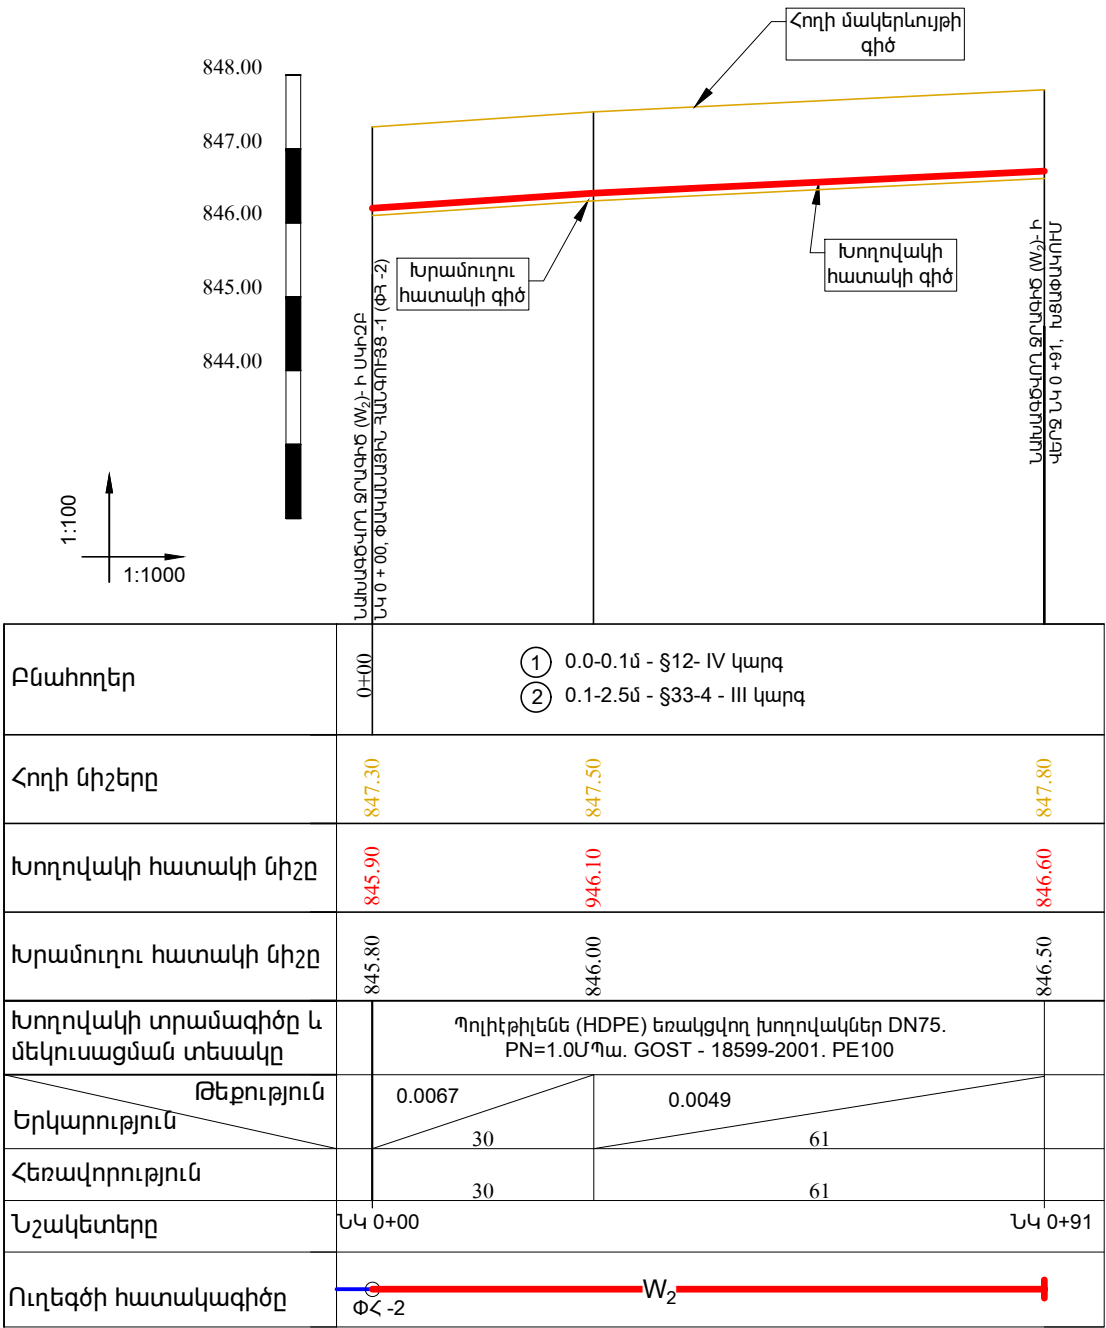

Բնահողեր	0+00	① 0.0-0.1մ - §12- IV կարգ ② 0.1-2.5մ - §33-4 - III կարգ
Հողի նիշերը	847.30	847.50847.80
Խողովակի հատակի նիշը	845.90	946.10846.60
Խրամուղու հատակի նիշը	845.80	846.00846.50
Խողովակի տրամագիծը և մեկուսացման տեսակը	Պոլիէթիլեն (HDPE) եռակցվող խողովակներ DN75. PN=1.0ՄՊա. GOST - 18599-2001. PE100	
Թեքություն	0.0067	0.0049
Երկարություն	30	61
Հեռավորություն	30	61
Նշակետերը	ՆԿ 0+00	ՆԿ 0+91
Ուղեգծի հատակագիծը		

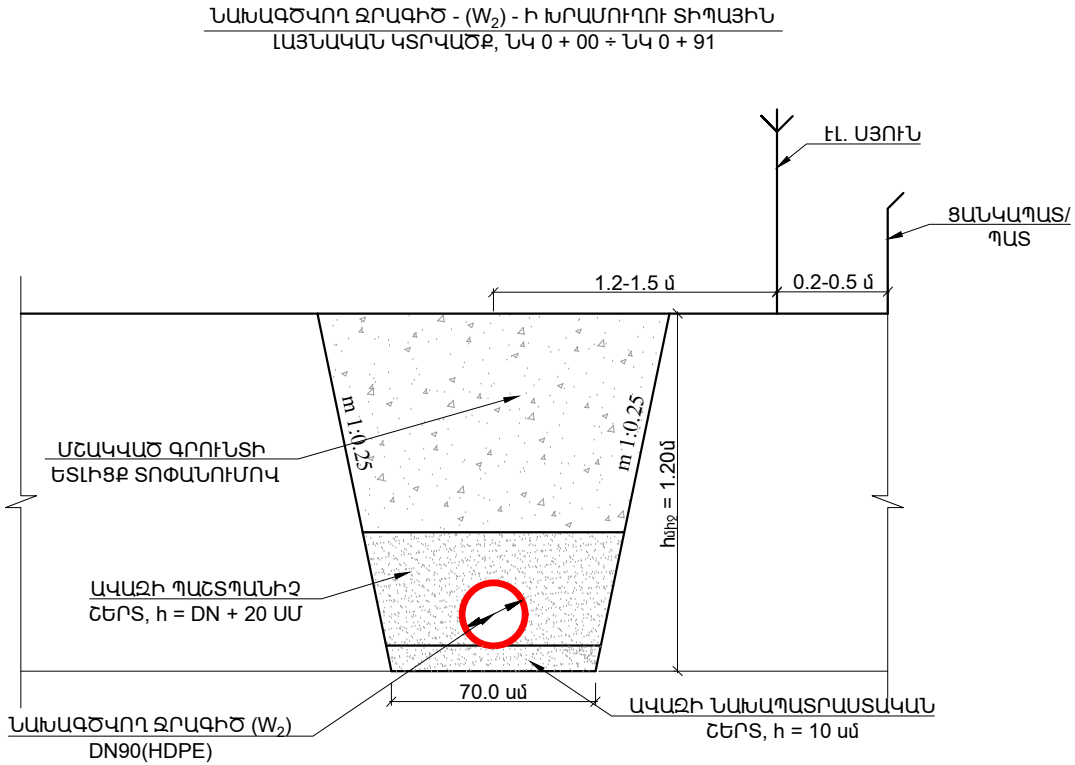


ՆԱԽԱԳԾՎՈՂ W2 ԶՐԱԳԾԻ ԱՇԽԱՏԱՆՔՆԵՐԻ ԾԱՎԱԼՆԵՐԻ ԱՄՓՈՓԱԳԻՐ

Հ/Հ	ԱՆՎԱՆՈՒՄԸ	ՉԱՓՄԱՆ ՄԻԱՎՈՐԸ	W2
1	2	3	4
ՏԵԽՆՈԼՈԳԻԱԿԱՆ ԱՇԽԱՏԱՆՔՆԵՐ			
1	ՊՈԼԻԷԹԻԼԵՆԵ (HDPE) ԵՐԱԿՑՎՈՂ ԽՈՂՈՎԱԿՆԵՐԻ ՄՈՆՏԱԺՈՒՄ DN75, PN=1.0 ՄՊԱ, ԼՎԱՑՈՒՄ, ՓՈՐՁԱՐԿՈՒՄ, ԱԽՏԱՀԱՆՈՒՄՈՎ	գծմ	91.0
ՀՈՂԱՅԻՆ ԱՇԽԱՏԱՆՔՆԵՐ			
1	ԽՐԱՄՈՒԴՈՒ ՄՇԱԿՈՒՄ IV ԿԱՐԳԻ ԳՐՈՒՆՏՆԵՐՈՒՄ ԷՔՍԿԱԿԱՏՈՐՈՎ, ԿՈՂԱԽՑՔՈՎ	Մ³	10.4
2	ԽՐԱՄՈՒԴՈՒ ՄՇԱԿՈՒՄ IV ԿԱՐԳԻ ԳՐՈՒՆՏՆԵՐՈՒՄ ՋԵՌՔՈՎ, ԿՈՂԱԽՑՔՈՎ	Մ³	1.2
3	ԽՐԱՄՈՒԴՈՒ ՄՇԱԿՈՒՄ III ԿԱՐԳԻ ԳՐՈՒՆՏՆԵՐՈՒՄ ԷՔՍԿԱԿԱՏՈՐՈՎ, ԿՈՂԱԽՑՔՈՎ	Մ³	87.8
4	ԽՐԱՄՈՒԴՈՒ ՄՇԱԿՈՒՄ III ԿԱՐԳԻ ԳՐՈՒՆՏՆԵՐՈՒՄ ՋԵՌՔՈՎ, ԿՈՂԱԽՑՔՈՎ	Մ³	9.8
5	ՆԱԽԱՊԱՏՐԱՍՏԱԿԱՆ ՇԵՐՏԻ ԻՐԱԿԱՆԱՑՈՒՄ ԱՎԱԶԻՑ, h=10ՍՄ ՀԱՍՏՈՒԹՅԱՄԲ	Մ³	6.6
6	ՊԱՇՏՊԱՆԻՉ ՇԵՐՏԻ ԻՐԱԿԱՆԱՑՈՒՄ ԱՎԱԶԻՑ ծ=DN+20 ՍՄ ՀԱՍՏՈՒԹՅԱՄԲ	Մ³	20.1
7	ԽՐԱՄՈՒԴՈՒ ԵՏԼԻՑՔ, ԿՈՂԱԽՑՔԻ ՄՇԱԿԱԾ ԳՐՈՒՆՏՆԵՐԻՑ, ՏՈՓԱՆՈՒՄՈՎ	Մ³	82.1
8	ԱՎԵԼՑՈՒԿԱՅԻՆ ԳՐՈՒՆՏԻ ԲԱՐՁՐՈՒՄ ԱՄ ԵՎ ՏԵՂԱՓՈԽՆԵԼՈՎ 4.0ԿՄ	Մ³	27.1
ԿԱՌՈՒՑՎԱԾՔՆԵՐ			
1	ՓԱՎԱՆԱՅԻՆ ՀԱՆԳՈՒՅՑ (ՓՀ - 2)	ԿԱՌՈՒՑ.	1

Պատվիրատու - Մասիսի համայնքապետարան Պայմանագիր № ԱՄՍՀ-ԳՀԾԶԲ-25/126				ՀՀ ԱՐԱՐԱՏԻ ՄԱՐԶԻ ՄԱՍԻՍ ՀԱՄԱՅՆՔԻ ԽԱՉՓԱՐ ԲՆԱԿԱՎԱՅՐԻ ԶՐԱՄԱՏԱԿԱՐԱՐՄԱՆ ՀԱՄԱԿԱՐԳԻ ԿԱՌՈՒՑՄԱՆ ԱՇԽԱՏԱՆՔՆԵՐ				
ՆԳԻ	Ս. Փոքրիկյան			ԶՐԱՄԱՏԱԿԱՐԱՐՄԱՆ ՀԱՄԱԿԱՐԳ		ՓՈՒԼ	ԹԵՐԹ	ԹԵՐԹԵՐ
Նախագծեց	Հ. Կարապետյան					ԱՆ	Զ-10	16
Ստուգեց	Գ. Փոքրիկյան			Նախագծվող ջրագիծ W ₂ - ի երկայնական կտրվածք ՆԿ 0+00 ÷ ՆԿ 0+91, խրամուղու տիպային լայնական կտրվածք, աշխատանքների ծավալների ամփոփագիր		 «ԳԼՈԲԱԼ ԻՆՃՆԵՐ» ՍՊԸ GLOBAL ENGINEER		
Պաշտոնը	Ազգանունը	Ստորագր.	Ամսաթ.					


ՓԱԿԱՆԱՅԻՆ ՀԱՆԳՈՒՅՑ ՓՀ - 2 - Ի ԱՇԽԱՏԱՆՔՆԵՐԻ ԾԱԿԱԼՆԵՐ
(1 ԿԱՌՈՒՑԱԾՔԻ ՀԱՄԱՐ)

Հ/Հ	ԱՆՎԱՆՈՒՄԸ	ՉԱՓՄԱՆ ՄԻԱԿՈՐԸ	ՓՀ-2
1	2	3	4
ՀՈՂԱՅԻՆ ԱՇԽԱՏԱՆՔՆԵՐ			
1	ՓՈՍՏՈՐԱԿԻ ՄՇԱԿՈՒՄ IV ԿԱՐԳԻ ԳՐՈՒՆՏՆԵՐՈՒՄ ԷՔՍԿԱԿԱՏՈՐՈՎ, ԿՈՂԱԼԻՑՔՈՎ	Մ ³	0.3
2	ՓՈՍՏՈՐԱԿԻ ՄՇԱԿՈՒՄ IV ԿԱՐԳԻ ԳՐՈՒՆՏՆԵՐՈՒՄ ՋԵՌՔՈՎ, ԿՈՂԱԼԻՑՔՈՎ	Մ ³	0.1
3	ՓՈՍՏՈՐԱԿԻ ՄՇԱԿՈՒՄ III ԿԱՐԳԻ ԳՐՈՒՆՏՆԵՐՈՒՄ ԷՔՍԿԱԿԱՏՈՐՈՎ, ԿՈՂԱԼԻՑՔՈՎ	Մ ³	5.3
4	ՓՈՍՏՈՐԱԿԻ ՄՇԱԿՈՒՄ III ԿԱՐԳԻ ԳՐՈՒՆՏՆԵՐՈՒՄ ՋԵՌՔՈՎ, ԿՈՂԱԼԻՑՔՈՎ	Մ ³	0.6
5	ՓՈՍՏՈՐԱԿԻ ԵՏԼԻՑՔ, ԿՈՂԱԼԻՑՔԻ ՄՇԱԿԱԾ ԳՐՈՒՆՏՆԵՐԻՑ, ՏՈՓԱՆՈՒՄՈՎ	Մ ³	4.9
6	ԱՎԵՑՈՒԿԱՅԻՆ ԳՐՈՒՆՏԻ ԲԱՐՁՐՈՒՄ ԱՄ ԵՎ ՏԵՂԱՓՈԽԵԼՈՎ 4.0ԿՄ	Մ ³	1.4
ՏԵՆՆՈՒՈՂԳԻԿԱԿԱՆ ԱՇԽԱՏԱՆՔՆԵՐ			
1	DN76x3.5 ՊՈՂՊԱՏԵ (St) ԷԼ. ԵՈԱԿՑԿՈՂ ԽՈՂՈՎԱԿՆԵՐԻ ՄՈՆՏԱԺՈՒՄ, ԼՎԱՑՈՒՄ, ՓՈՐՁԱՐԿՈՒՄ, ԱՆՏԱՀԱՆՈՒՄՈՎ	ԳԾՄ	2.5
2	DN65, PN=1.0ՄՊԱ ՍՈՂՆԱԿԻ ՄՈՆՏԱԺՈՒՄ	ՀԱՏ	1
3	DN65, PN=1.0 ՄՊԱ ԿՑԱՇՈՒՐԹԱՅԻՆ ՃԿՈՒՆ ՆԵՐՂԻՐԻ ՄՈՆՏԱԺՈՒՄ	ՀԱՏ	1
4	DN65, PN = 1.0 ՄՊԱ ՊՈՂՊԱՏԵ (St) ԷԼ. ԵՈԱԿՑԿՈՂ ԿՑԱՇՈՒՐԹԵՐԻ ՄՈՆՏԱԺՈՒՄ	ՀԱՏ	4
5	DN65, PN = 1.0 ՄՊԱ ՊՈՂՊԱՏԵ (St) ԷԼ. ԵՈԱԿՑԿՈՂ ԱՋԱՏ ԿՑԱՇՈՒՐԹԵՐԻ ՄՈՆՏԱԺՈՒՄ	ՀԱՏ	2
6	ՊՈԼԻԵԹԻԼԵՆ (HDPE) ԱՆՑՈՒՄ DN75x63	ՀԱՏ	1
7	ՊՈԼԻԵԹԻԼԵՆ (HDPE) ՄԻՋԱՂԻՐ DN75	ՀԱՏ	2
8	ԲԵՏՈՆԵ ՀԵՆԱՐԱՆ B12.5 (100x150x250)	Մ ³	0.004
9	ՊՈՂՊԱՏԵ (St) ԽՈՂՈՎԱԿՆԵՐԻ ԵՎ ՋԵՎԱԿՈՐ ՄԱՍԵՐԻ ՆԵՐԿՈՒՄ	Մ ²	0.8
10	Ե/Բ ԿԼՈՐ ՀՈՐ D=1.0մ, h=1.5մ	ԿԱՌՈՒՑ.	1

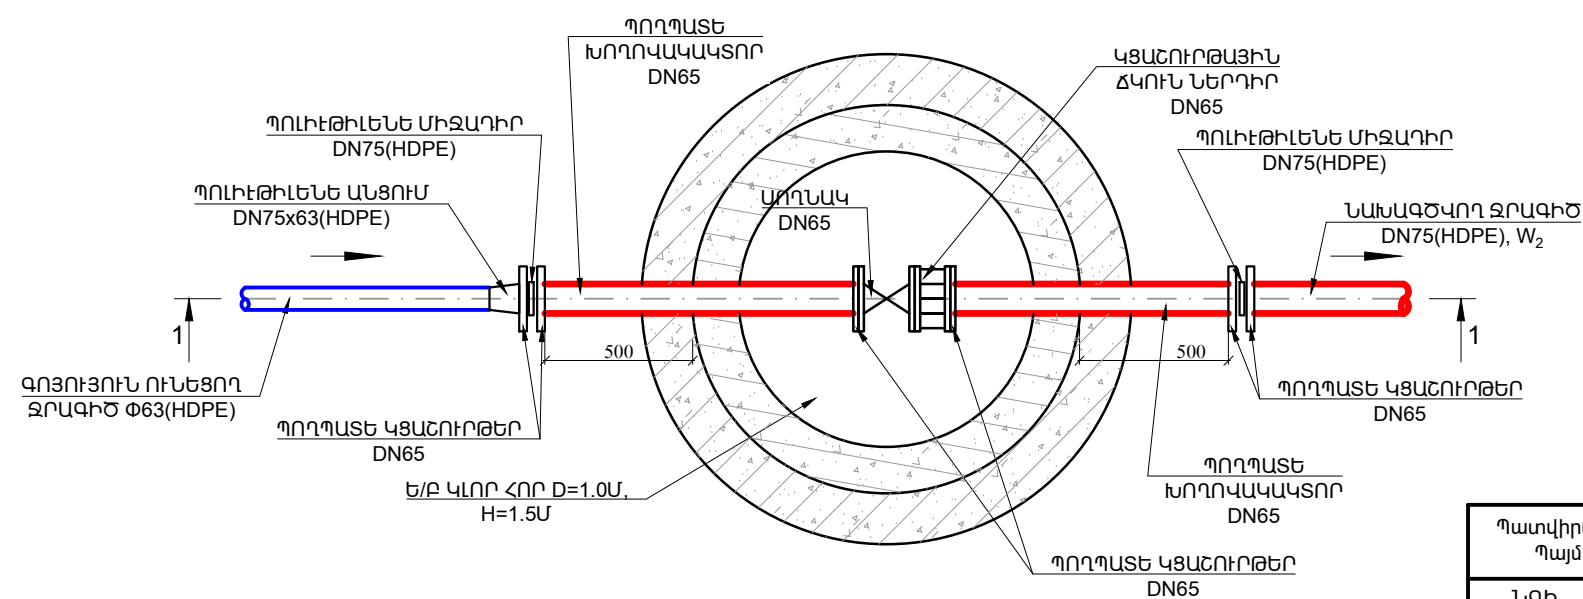


Պատվիրատու - Մասիսի համայնքապետարան Պայմանագիր № ԱՄՍՀ-ԳՀԾԶ-25/126				ՀՀ ԱՐԱՐԱՏԻ ՄԱՐԶԻ ՄԱՍԻՍ ՀԱՄԱՅՆՔԻ ԽԱՉՓԱՐ ԲՆԱԿԱՎԱՅՐԻ ԶՐԱՄԱՏԱԿԱՐԱՐՄԱՆ ՀԱՄԱԿԱՐԳԻ ԿԱՌՈՒՑՄԱՆ ԱՇԽԱՏԱՆՔՆԵՐ				
ՆԳԻ	Ս. Փոքրիկյան			ԶՐԱՄԱՏԱԿԱՐԱՐՄԱՆ ՀԱՄԱԿԱՐԳ	ՓՈՒԼ	ԹԵՐԹ	ԹԵՐԹԵՐ	
Նախագծեց	Հ. Կարապետյան				ԱՆ	Զ-11	16	
Ստուգեց	Գ. Փոքրիկյան				 «ԳԼՈԲԱԼ ԻՆՋԵՆԵՐՆԵՐ» ՍՊԸ			
						Նախագծվող ՓՀ - 2-ի հատակագիծ, կտրվածք1-1, Ս 1:25, աշխատանքների ծավալներ		
Պաշտոնը	Ազգանունը	Ստորագր.	Ամսաթ.					

ԿՏՐՎԱԾՔ 1-1

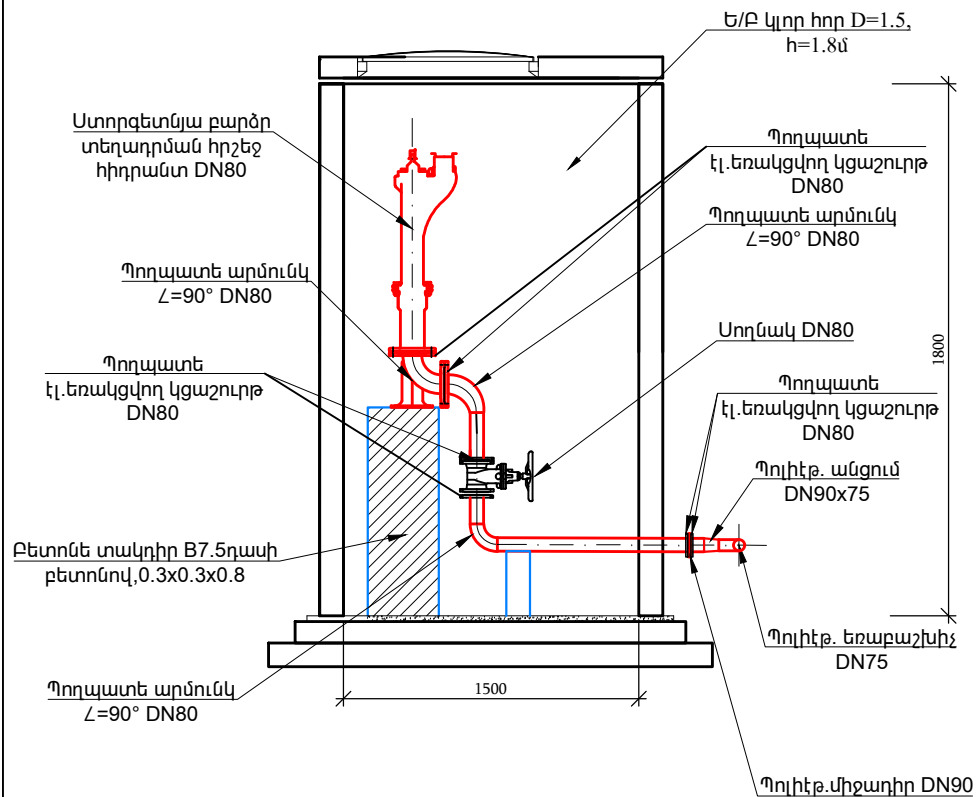

ՀԱԿԱՀՐԴԵՀԱՅԻՆ ՀԻԴՐԱՆՏԻ ՀՈՐԻ ՀԱՏԱԿԱԳԻԾ
ՀՀՀ, D=1.5Մ, H=1.8Մ

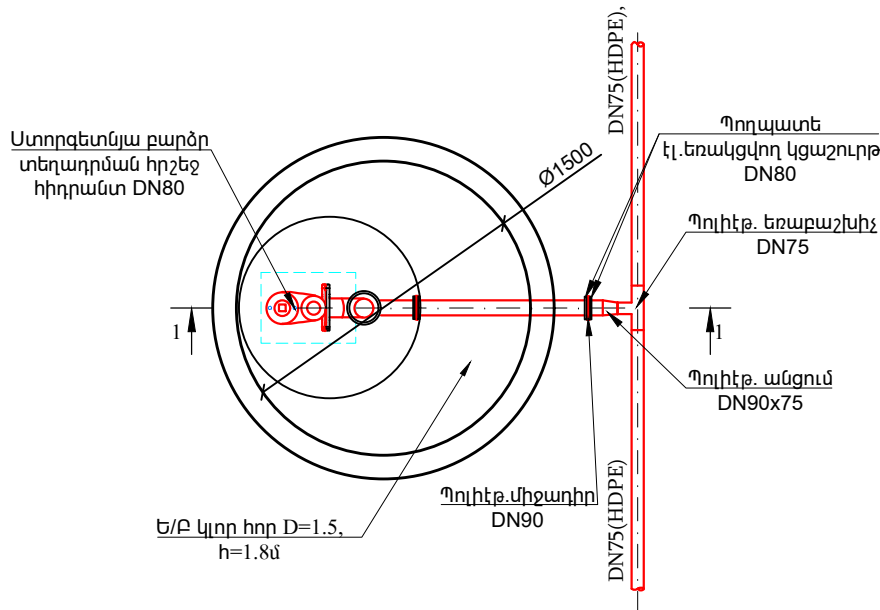


ՀԱԿԱՀՐԴԵՀԱՅԻՆ ՀԻԴՐԱՆՏԻ ՀՈՐ ՀՀՀ-1, ՀՀՀ-2 -ի
ԱՇԽԱՏԱՆՔՆԵՐԻ ԾԱՎԱԼՆԵՐ
(1 ԿԱՌՈՒՑՎԱԾՔԻ ՀԱՄԱՐ)


Հ/Հ	ԱՆՎԱՆՈՒՄԸ	ՉԱՓՄԱՆ ՄԻԱԿՈՐԸ	ՀՀՀ -1 ՀՀՀ -2
1	2	3	4
ՀՈՂԱՅԻՆ ԱՇԽԱՏԱՆՔՆԵՐ			
1	ՓՈՍՏՈՐԱԿԻ ՄԵԱԿՈՒՄ IV ԿԱՐԳԻ ԳՐՈՒՆՏՆԵՐՈՒՄ ԷՔՍԿԱԿԱՏՈՐՈՎ, ԿՈՂԱՄԻՑՔՈՎ	Մ ³	0.5
2	ՓՈՍՏՈՐԱԿԻ ՄԵԱԿՈՒՄ IV ԿԱՐԳԻ ԳՐՈՒՆՏՆԵՐՈՒՄ ՁԵՌՔՈՎ, ԿՈՂԱՄԻՑՔՈՎ	Մ ³	0.1
3	ՓՈՍՏՈՐԱԿԻ ՄԵԱԿՈՒՄ III ԿԱՐԳԻ ԳՐՈՒՆՏՆԵՐՈՒՄ ԷՔՍԿԱԿԱՏՈՐՈՎ, ԿՈՂԱՄԻՑՔՈՎ	Մ ³	8.5
4	ՓՈՍՏՈՐԱԿԻ ՄԵԱԿՈՒՄ III ԿԱՐԳԻ ԳՐՈՒՆՏՆԵՐՈՒՄ ՁԵՌՔՈՎ, ԿՈՂԱՄԻՑՔՈՎ	Մ ³	1.0
5	ՓՈՍՏՈՐԱԿԻ ԵՏԼԻՑՔ, ԿՈՂԱՄԻՑՔԻ ՄԵԱԿԱԾ ԳՐՈՒՆՏՆԵՐԻՑ, ՏՈՓԱՆՈՒՄՈՎ	Մ ³	6.9
6	ԱԿԵԼՑՈՒԿԱՅԻՆ ԳՐՈՒՆՏԻ ԲԱՐՁՐԻՄ ՄՄ ԵՎ ՏԵՂԱՓՈԽԵԼՈՎ 4.0ԿՄ	Մ ³	3.2
ՏԵԽՆՈԼՈԳԻԱԿԱՆ ԱՇԽԱՏԱՆՔՆԵՐ			
1	DN89x3.5 ՊՈՂՊԱՏԵ (ՏԻ) ԷԼ. ԵՌԱԿՑՎՈՂ ԽՈՂՈՎԱԿՆԵՐԻ ՄՈՆՏԱԺՈՒՄ, ՓՈՐՁԱՐԿՈՒՄՈՎ	ԳԾՄ	1.5
2	DN80, PN=1.6 ՄՊԱ ՍՈՂՆԱԿԻ ՄՈՆՏԱԺՈՒՄ	ՀԱՏ	1
3	ՍՏՈՐԳԵՏՆՅԱ ԲԱՐՁՐ ՏԵՂԱԴՐՄԱՆ ՀԱԿԱՀՐԴԵՀԱՅԻՆ ՀԻԴՐԱՆՏ DN80	ՀԱՏ	1
4	DN80, PN = 1.6 ՄՊԱ ՊՈՂՊԱՏԵ (ՏԻ) ԷԼ. ԵՌԱԿՑՎՈՂ ԿՑԱՇՈՒԹԵՐԻ ՄՈՆՏԱԺՈՒՄ	ՀԱՏ	5
5	DN80, PN = 1.6 ՄՊԱ ՊՈՂՊԱՏԵ (ՏԻ) ԷԼ. ԵՌԱԿՑՎՈՂ ԱՁԱՏ ԿՑԱՇՈՒԹԵՐԻ ՄՈՆՏԱԺՈՒՄ	ՀԱՏ	1
6	ՀԱԿԱՀՐԴԵՀԱՅԻՆ ՀԻԴՐԱՆՏԻ ՏԱԿԴԻՐ, ԱՐՄՈՒՆԿ DN80	ՀԱՏ	1
7	DN 80, α=90° ՊՈՂՊԱՏԵ (ՏԻ) ԷԼ. ԵՌԱԿՑՎՈՂ ԱՐՄՈՒՆԿԻ ՄՈՆՏԱԺՈՒՄ	ՀԱՏ	2
8	ՊՈԼԻԵԹԻԼԵՆԵ (HDPE) ԵՌԱԲԱՇԽԻՉ DN75	ՀԱՏ	1
9	ՊՈԼԻԵԹԻԼԵՆԵ (HDPE) ԱՆՑՈՒՄ DN90x75	ՀԱՏ	1
10	ՊՈԼԻԵԹԻԼԵՆԵ (HDPE) ՄԻՋԱԴԻՐ DN90	ՀԱՏ	1
11	ԲԵՏՈՆԵ ՀԵՆԱՐԱՆ B12.5 (300x300x800)	Մ ³	0.072
12	ՊՈՂՊԱՏԵ (ՏԻ) ԽՈՂՈՎԱԿՆԵՐԻ ԵՎ ՁԵՎԱԿՈՐ ՄԱՍԵՐԻ ՆԵՐԿՈՒՄ	Մ ²	0.8
13	Ե/Բ ԿԼՈՐ ՀՈՐ D=1.5մ, h=1.8մ	ԿԱՌՈՒՑ.	1

Պատվիրատու - Մասիսի համայնքապետարան Պայմանագիր № ԱՄՄՀ-ԳՀԾԶԲ-25/126				ՀՀ ԱՐԱՐԱՏԻ ՄԱՐԶԻ ՄԱՍԻՍ ՀԱՄԱՅՆՔԻ ԽԱՉՓԱՐ ԲՆԱԿԱՎԱՅՐԻ ԶՐԱՄԱՏԱԿԱՐԱՐՄԱՆ ՀԱՄԱԿԱՐԳԻ ԿԱՌՈՒՑՄԱՆ ԱՇԽԱՏԱՆՔՆԵՐ		
ՆԳԻ	Ս. Փոքրիկյան			ԶՐԱՄԱՏԱԿԱՐԱՐՄԱՆ ՀԱՄԱԿԱՐԳ	ՓՈՒԼ	ԹԵՐԹ
Նախագծեց	Հ. Կարապետյան				ԱՆ	ԹԵՐԹԵՐ
Ստուգեց	Գ. Փոքրիկյան			Նախագծվող ՀՀՀ -ի հատակագիծ, կտրվածք1-1, Մ 1:25, աշխատանքների ծավալներ	Զ-12	16
Պաշտոնը	Ազգանունը	Ստորագր.	Ամսաթ.			


ԿՏՐՎԱԾՔ 1-1

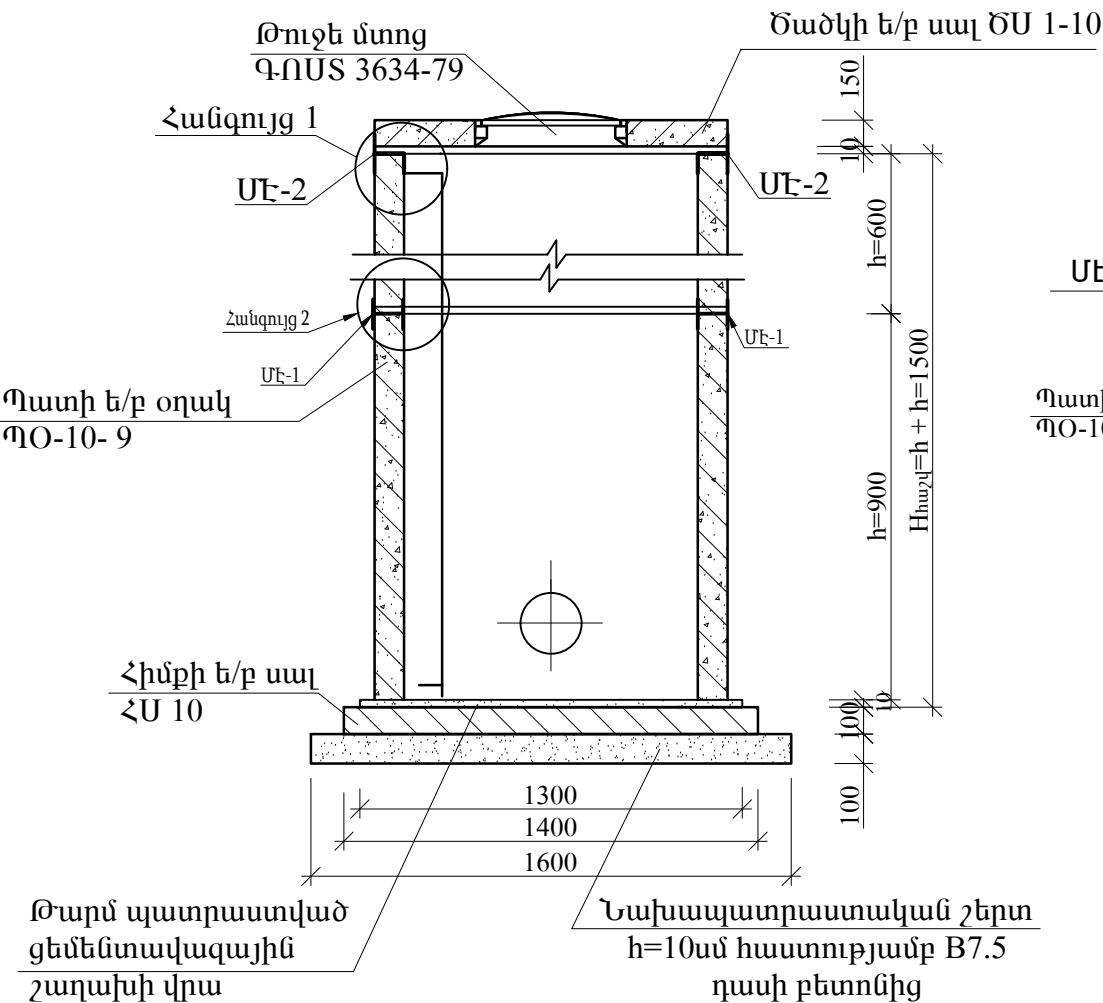


Հ ԱՆԳՈՒՅ 1

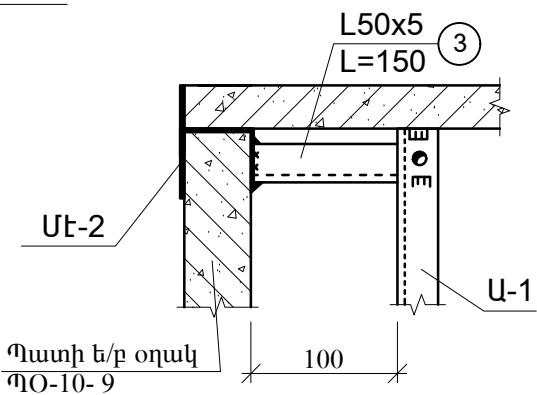


ՀԱՆԳՈՒՅՑ 2

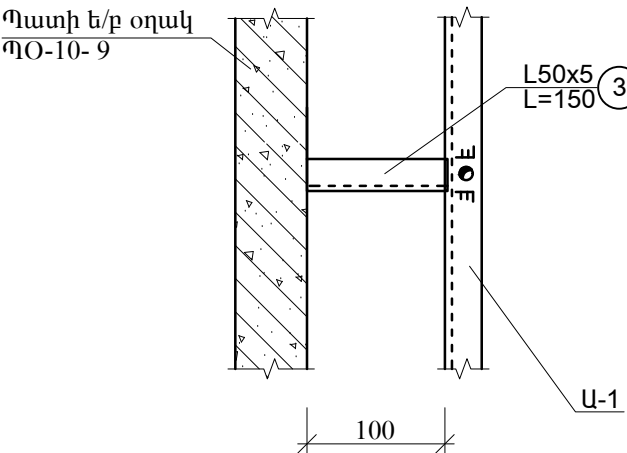


ՄԷ-2

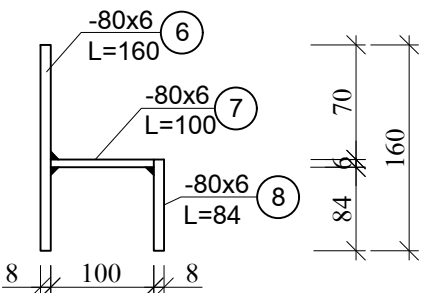


ՄԷ-1

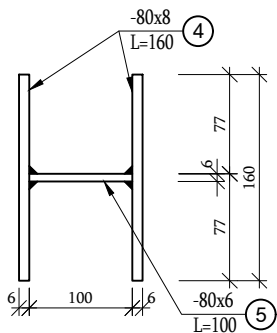

ՀԱՏԱԿԱԳԻԾ

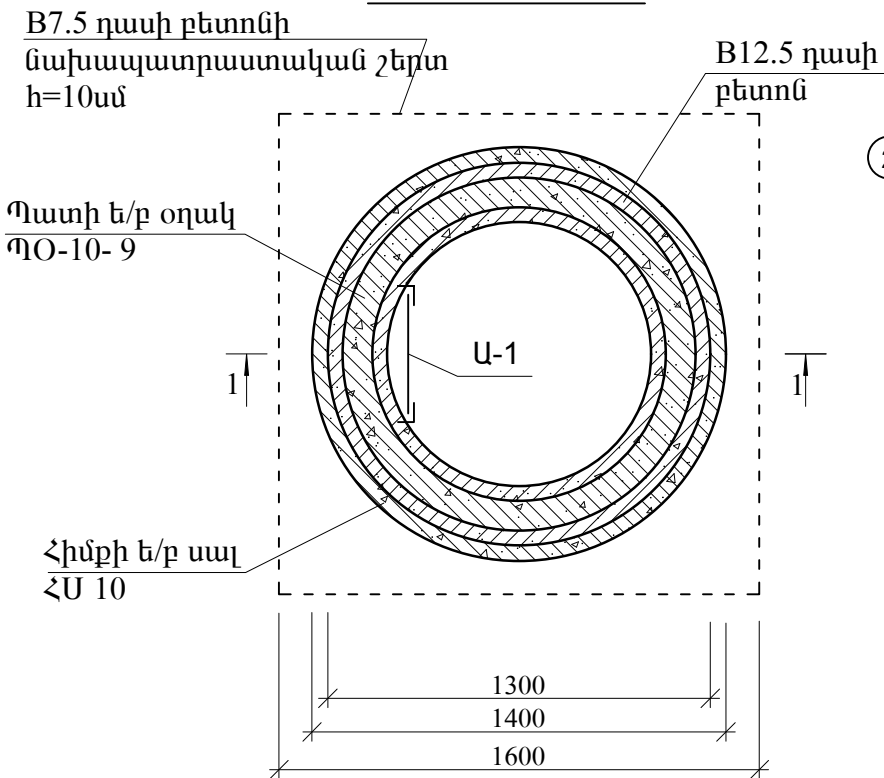

ԱՍՏԻՃԱՆ Ա-1

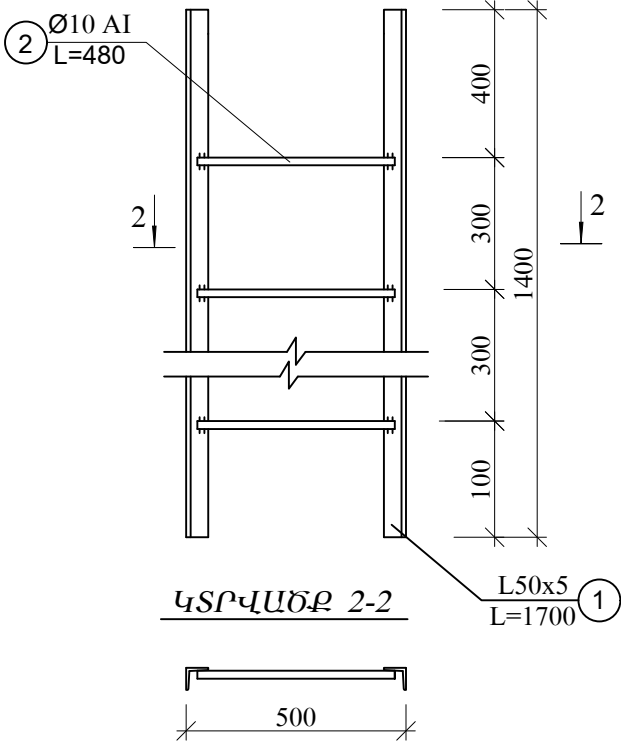

ՄԱՍՆԱԳԻՐ ՄԵԿ ԷԼԵՄԵՆՏԻ ՀԱՄԱՐ				
Հ/Հ	Անվանում	Քանակ հատ	Միավորի բետոնի ծավալը,մ³/ մետաղի ծախսը կգ	Միավոր մասսա կգ.
Հոր D=1000 ; H _{հաշ} =1800				
●	Պատի օղակ ՊՕ-10-9	1	0.24/8.2	600
	Պատի օղակ ՊՕ-10-6	1	0.16/3.5	400
	Հատակի սալ ՀՍ-10	1	0.18/14.4	450
	Ծածկի սալ ՇՍ 1-10	1	0.1/7.7	250
	Թուջե մտոց	1		100


ՄԱՍՆԱԳԻՐ ՄԵԿ ԷԼԵՄԵՆՏԻ ՀԱՄԱՐ				
Հ/Հ	Անվանում	Քանակ հատ	Միավոր մասսա կգ.	Մանրություն Գ կգ.
Աստիճան Ա-1				
1	L50x5 L=1400	2	5.3	10.6
2	Ø10AI L=480	5	0.3	1.5
3	L50x5 L=150	4	0.6	2.4
Միավորող էլեմենտ ՄԷ-1(3 հատ)				
4	-80x8 L=160	2	0.6	1.2
5	-80x6 L=100	1	0.4	0.4
Միավորող էլեմենտ ՄԷ-2(3 հատ)				
6	-80x8 L=160	1	0.6	0.6
7	-80x6 L=100	1	0.4	0.4
8	-80x8 L=84	1	0.3	0.3

ԾԱՆՈԹՈՒԹՅՈՒՆ


- Նախապատրաստական շերտ h=10սմ հաստությամբ B7.5 դասի բետոնից՝ 0.26մ³
- Պատի օղակները և ծածկի սալերը տեղադրվում են թարմ պատրաստված ցեմենտավազային շաղախի վրա:
- Հորի բարձրությունը կարելի է կարգավորել պատի օղակի համապատասխան չափի կտրումով կամ հատակի սալի վրա B12.5 մակնիշի միաձուլվող բետոնից իրականացված պատի բարձրացումով:
- Կետով նշված պատի օղակները նախատեսվում է զննել գործարանային բացված անցքով:

Պատվիրատու - Մասիսի համայնքապետարան Պայմանագիր № ԱՄՍՀ-ԳՀԾՁԲ-25/126				ՀՀ ԱՐԱՐԱՏԻ ՄԱՐԶԻ ՄԱՍԻՍ ՀԱՄԱՅՆՔԻ ԽԱՉՓԱՐ ԲՆԱԿԱՎԱՅՐԻ ԶՐԱՄԱՏԱԿԱՐԱՐՄԱՆ ՀԱՄԱԿԱՐԳԻ ԿԱՌՈՒՑՄԱՆ ԱՇԽԱՏԱՆՔՆԵՐ				
ՆԳԻ	Ս. Փոքրիկյան			ԶՐԱՄԱՏԱԿԱՐԱՐՄԱՆ ՀԱՄԱԿԱՐԳ		ՓՈԼ	ԹԵՐԹ	ԹԵՐԹԵՐ
Նախագծեց	Հ. Կարապետյան					ԱՆ	Զ-13	16
Ստուգեց	Գ. Փոքրիկյան			Ե/Բ հավաքովի կլոր հոր D=1.0մ, H=1.5մ		 «ԳԼՈԲԱԼ ԻՆՃՆԵՐՆԵՐ» ՍՊԸ GLOBAL ENGINEER		
Պաշտոնը	Ազգանունը	Ստորագր.	Ամսաթ.					


ԿՏՐՎԱԾՔ 1-1

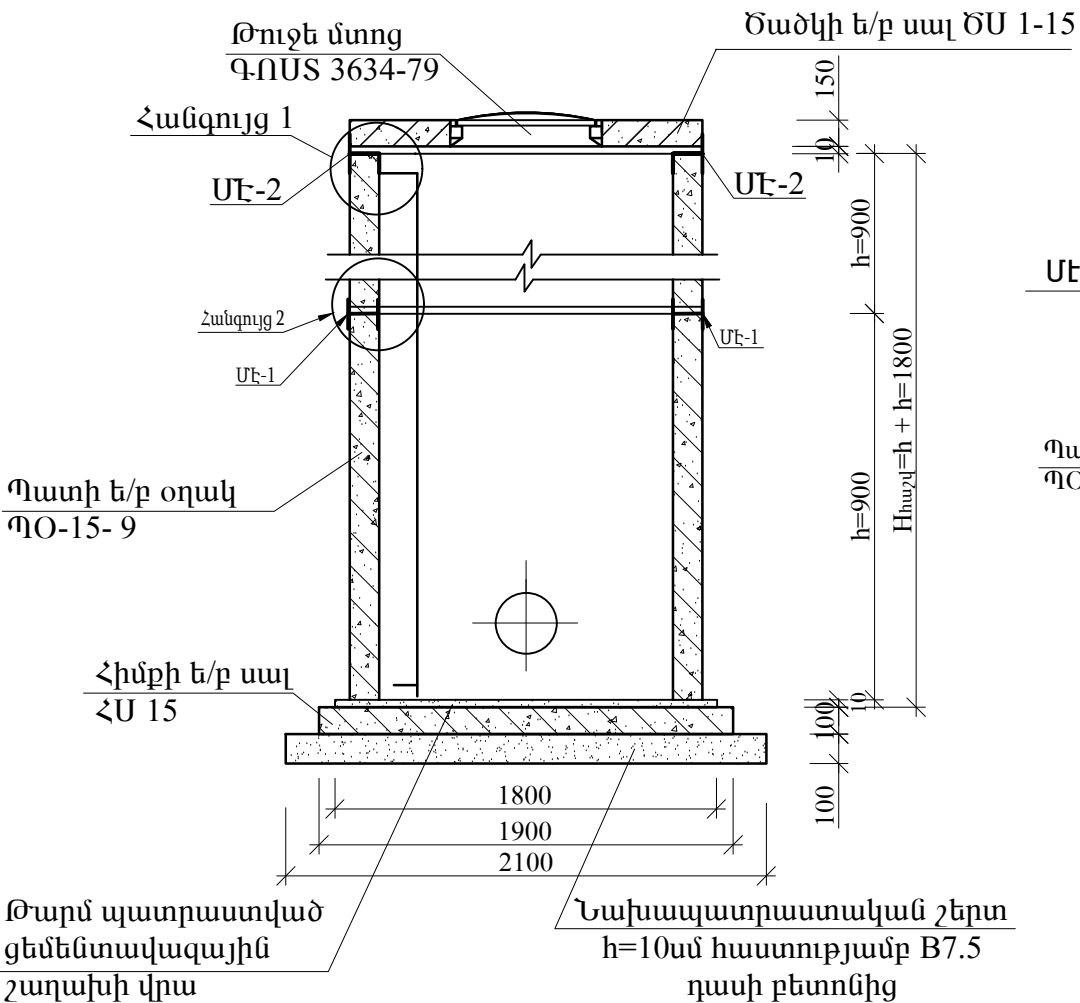


Հ ԱՆԳՈՒՅ 1

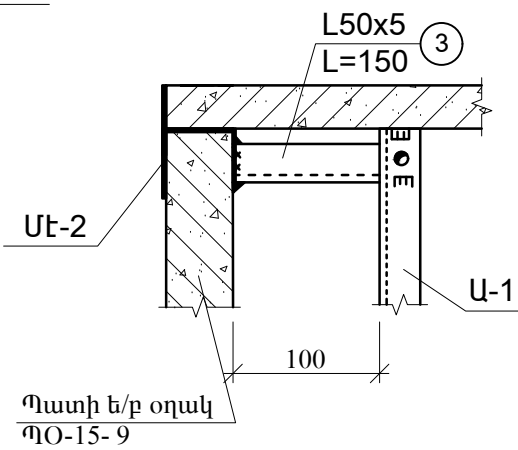


Հ ԱՆԳՈՒՅՑ 2

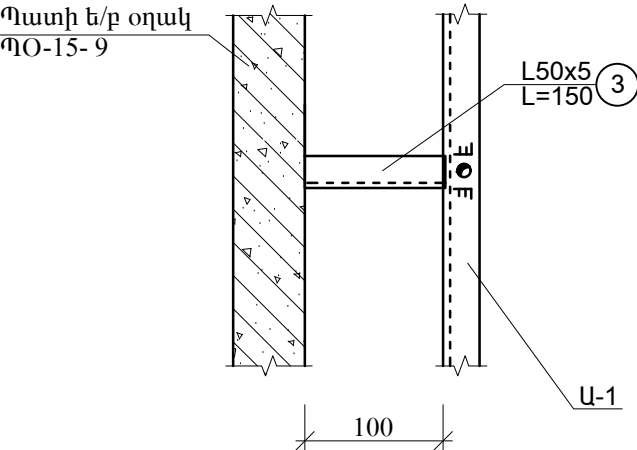


ՄԷ-2

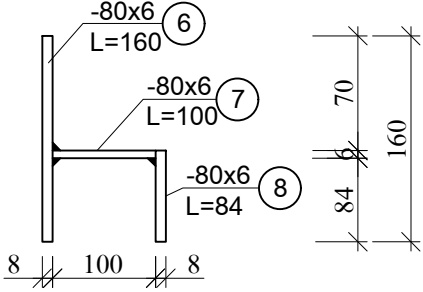


ՄԷ-1

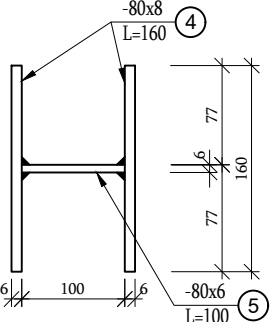

ՀԱՏԱԿԱԳԻԾ

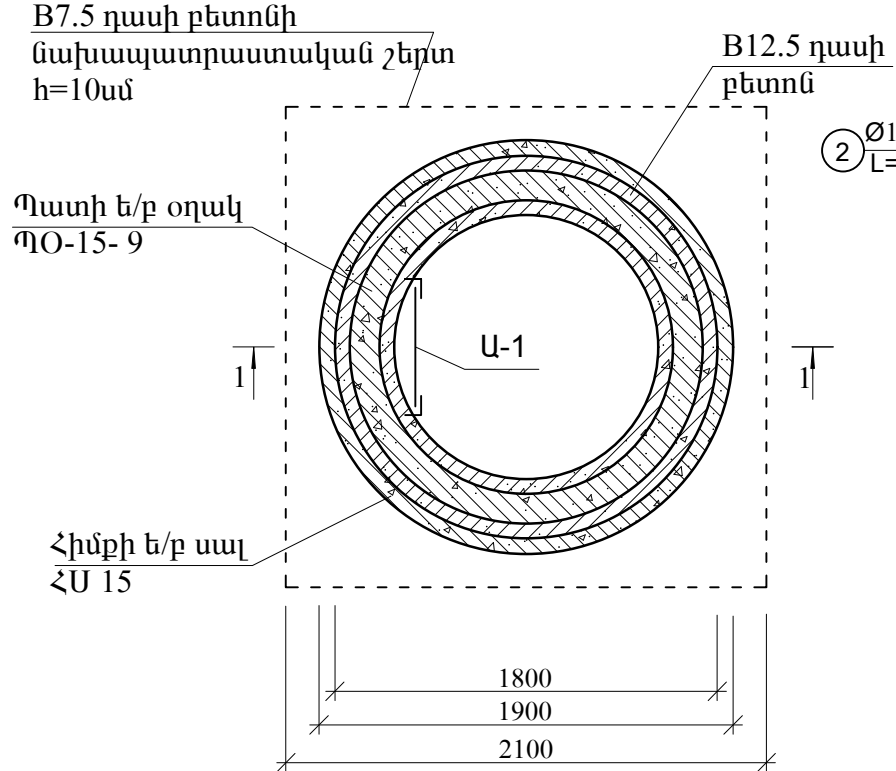

ԱՍՏԻՃԱՆ Ա-1

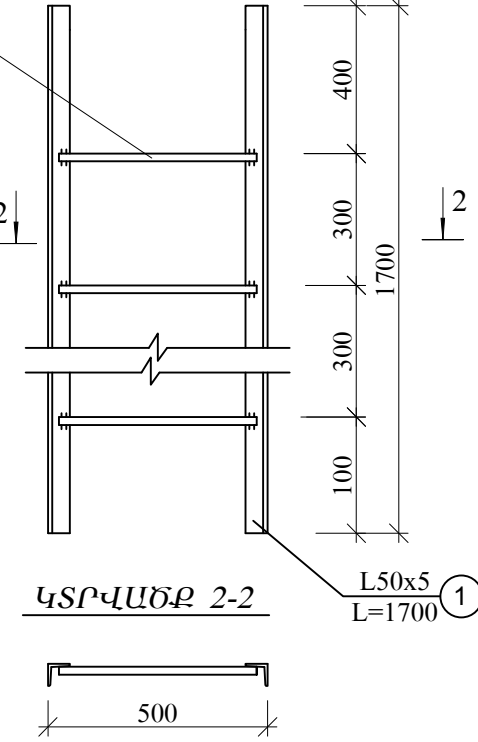

ՄԱՍՆԱԳԻՐ ՄԵԿ ԷԼԵՄԵՆՏԻ ՀԱՄԱՐ				
Հ/Հ	Անվանում	Քանակ հատ	Միավորի քանակ թվային/մետրի քանակ	Միավոր մասնա կգ.
Հոր D=1500 ; H _{հաշ} =1800				
	Պատի օղակ ՊՕ-15-9	1	0.4/10.7	1000
●	Պատի օղակ ՊՕ-15-9	1	0.4/10.7	1000
	Հատակի սալ ՀՍ-15	1	0.38/32.7	950
	Ծածկի սալ ԾՍ 1-15	1	0.27/26.7	680
	Թուջե մտոց	1		100


ՄԱՍՆԱԳԻՐ ՄԵԿ ԷԼԵՄԵՆՏԻ ՀԱՄԱՐ				
Հ/Հ	Անվանում	Քանակ հատ	Միավոր մասնա կգ.	Մանրոր. G կգ.
Աստիճան Ա-1				
1	L50x5 L=1600	2	7.0	14.0
2	Ø10A1 L=480	7	0.3	2.1
3	L50x5 L=150	4	0.6	2.4
Միավորող էլեմենտ ՄԷ-1(3 հատ)				
4	-80x8 L=160	2	0.6	1.2
5	-80x6 L=100	1	0.4	0.4
Միավորող էլեմենտ ՄԷ-2(3 հատ)				
6	-80x8 L=160	1	0.6	0.6
7	-80x6 L=100	1	0.4	0.4
8	-80x8 L=84	1	0.3	0.3

ԾԱՆՈԹՈՒԹՅՈՒՆ

- Նախապատրաստական շերտ h=10սմ հաստությամբ B7.5 դասի բետոնից՝ 0.45մ³
- Պատի օղակները և ծածկի սալերը տեղադրվում են թարմ պատրաստված ցեմենտավազային շաղախի վրա:
- Հորի բարձրությունը կարելի է կարգավորել պատի օղակի համապատասխան չափի կտրուժով կամ հատակի սալի վրա B12.5 մակնիշի միաձույլ բետոնից իրականացված պատի բարձրացումով:
- Կետով նշված պատի օղակները նախատեսվում է զննել գործարանային բացված անցքով:

Պատվիրատու - Մախիսի համայնքապետարան Պայմանագիր № ԱՄՍՀ-ԳՀԾԶԲ-25/126				ՀՀ ԱՐԱՐԱՏԻ ՄԱՐԶԻ ՄԱՍԻՍ ՀԱՄԱՅՆՔԻ ԽԱՉՓԱՐ ԲՆԱԿԱՎԱՅՐԻ ԶՐԱՄԱՏԱԿԱՐԱՐՄԱՆ ՀԱՄԱԿԱՐԳԻ ԿԱՌՈՒՑՄԱՆ ԱՇԽԱՏԱՆՔՆԵՐ		
ՆԳԻ	Ս. Փոքրիկյան			ԶՐԱՄԱՏԱԿԱՐԱՐՄԱՆ ՀԱՄԱԿԱՐԳ	ՓՈԼ	ԹԵՐԹ
Նախագծեց	Հ. Կարապետյան				ԱՆ	Զ-14
Ստուգեց	Գ. Փոքրիկյան					16
				Ե/Բ հավաքովի կլոր հոր D=1.5մ, H=1.8մ		
Պաշտոնը	Ազգանունը	Ստորագր.	Ամսաթ.			


ՄԱՍՆԱԿՈՐ ՏՆԵՐԻ ՄՈՒՏՔԱԳԾԵՐԻ
ԻՐԱԿԱՆԱՑՄԱՆ ՄԽԵՄԱ

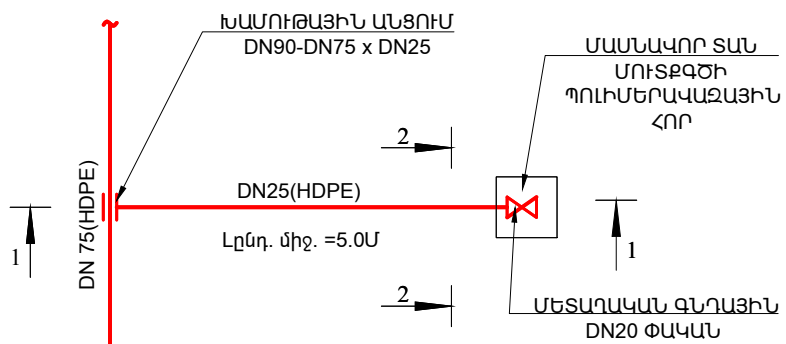


ՄՈՒՏՔԱԳԾԵՐԻ ԻՐԱԿԱՆԱՑՈՒՄԸ
ԸՍՏ ՋՐԱԳԾԵՐԻ DN ՏՐԱՄԱԳԾԵՐԻ

ՋՐԱԳԻԾ W₁ DN 75 (HDPE) - 32 ՄՏ ԿԱՄ ՏՍ,
ՋՐԱԳԻԾ W₂ DN 75 (HDPE) - 12 ՄՏ ԿԱՄ ՏՍ,
ԸՆԴԱՄԵՆԸ - 44 ՄՏ ԿԱՄ ՏՍ

Կ Տ Ր Վ Ա Ծ Ք 1 - 1

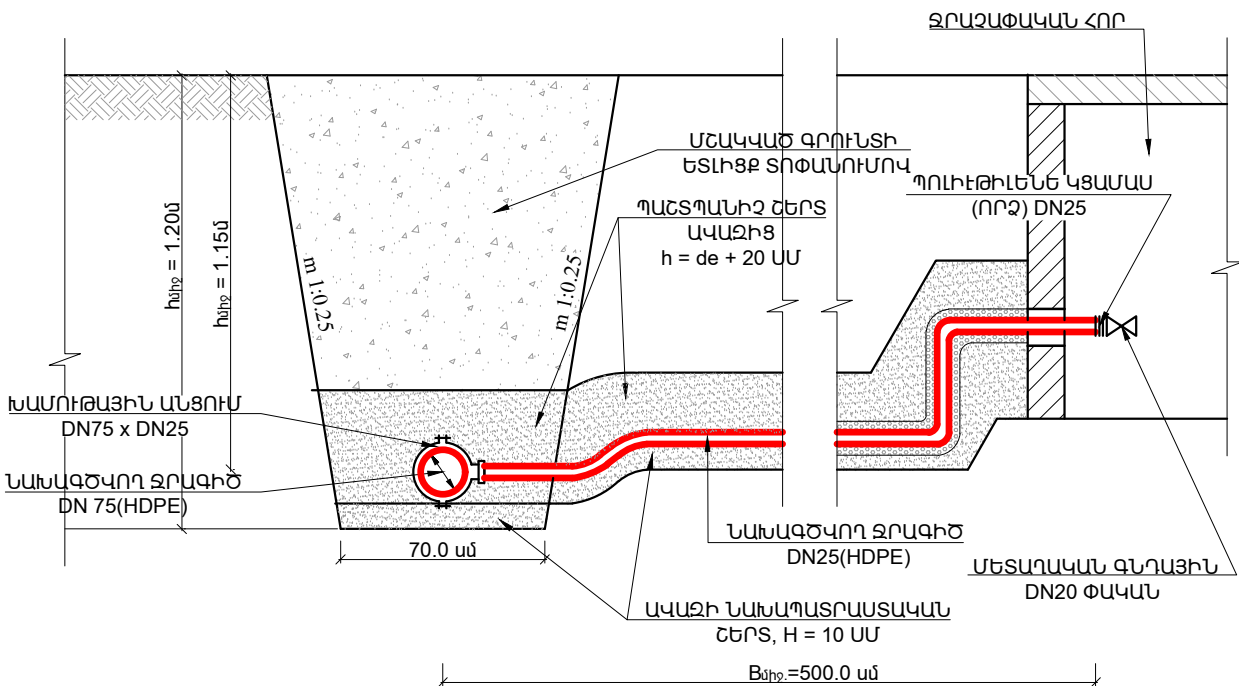

Կ Տ Ր Վ Ա Ծ Ք 2 - 2

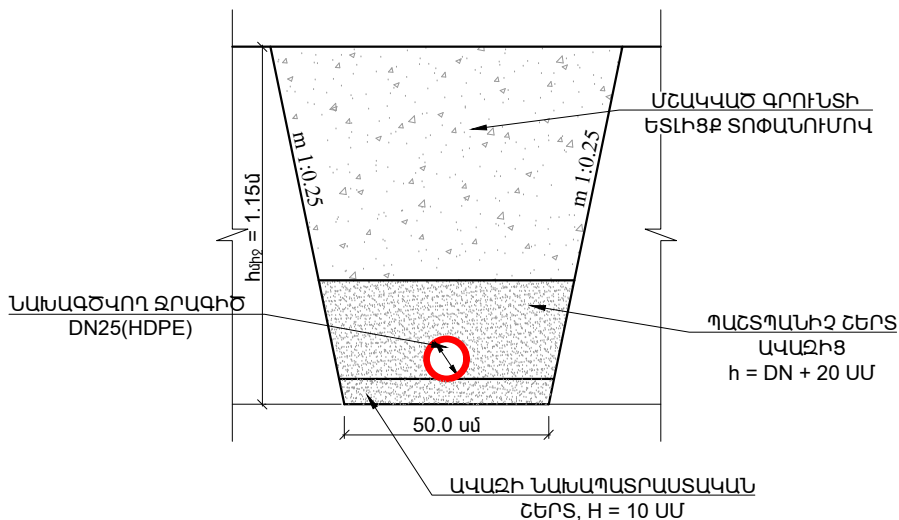

ՋՐԱԳԾԵՐԻՑ ՄՆԿՈՂ ՄԱՍՆԱԿՈՐ ՏՆԵՐԻ ԵՎ ՏՆՏԵՍԱԿԱՐՈՂ
ՄՈՒՔՅԵԿՏՆԵՐԻ ՄՈՒՏՔԱԳԾԵՐԻ ՓՈԽԱՐԻՆՈՒՄ (44 ՏՈՒՆ)

Հ/Հ	ԱՆՎԱՆՈՒՄԸ	ԶԱՓՄԱՆ ՄԻԱԿՈՐԸ	W ₁ (32 տոննա)	W ₂ (12 տոննա)	ԸՆԴՀԱՆՈՒՐ
1	2	3	4	5	6
ՏԵԽՆՈԼՈԳԻԱԿԱՆ ԱՇԽԱՏԱՆՔՆԵՐ					
1	ՊՈԼԻԷԹԻԼԵՆ (PE) ԵՌԱԿՑՎՈՂ ԽՈՂՈՎԱԿՆԵՐԻ ՄՈՆՏԱԺՈՒՄ DN25 (HDPE), PN=1.0 ՄՊԱ, ԼԿԱՑՈՒՄ, ՓՈՐՁԱՐԿՈՒՄ, ԱՆՏԱՀԱՆՈՒՄՈՎ	ԳԾՄ	160.0	60.0	220.0
2	ՄԵՏԱՂԱԿԱՆ ԳՆՂԱՅԻՆ ՓԱԿԱՆՆԵՐԻ ՄՈՆՏԱԺՈՒՄ ԵՐԿԿՈՂՄԱՆԻ ՆԵՐՔԻՆ ՊԱՐՈՒՐԱԿՈՎ, DN20	ՀԱՏ	32	12	44
3	ՊՈԼԻԷԹԻԼԵՆ (HDPE) ԽԱՄՈՒԹԱՅԻՆ ԱՆՑՈՒՄ DN75X 25	ՀԱՏ	32	12	44
4	ՊՈԼԻԷԹԻԼԵՆ (HDPE) ՊԱՐՈՒՐԱԿԱՅԻՆ ԿՑՈՐԴԻՉՆԵՐԻ ՄՈՆՏԱԺՈՒՄ DN25	ՀԱՏ	32	12	44
5	ՊՈԼԻԷԹԻԼԵՆ ԿՑԱՄԱՍ (ՈՐՁ) DN25	ՀԱՏ	32	12	44
6	ՄԱՍՆԱԿՈՐ ՏԱՆ ՄՈՒՏՔԱԳԾԻ ՊՈԼԻՄԵՐԱԿԱԶԱՅԻՆ ՀՈՐ (500x630, h=640մմ)	ՀԱՏ	32	12	44
ՀՈՂԱՅԻՆ ԱՇԽԱՏԱՆՔՆԵՐ					
1	ԽՐԱՄՈՒՂՈՒ ՄԵՏԱԿՈՒՄ IV ԿԱՐԳԻ ԳՐՈՒՆՏՆԵՐՈՒՄ ԷՔՍԿԱԿԱՏՈՐՈՎ, ԿՈՂԱԼԻՑՔՈՎ	Մ ³	15.1	5.7	20.8
2	ԽՐԱՄՈՒՂՈՒ ՄԵՏԱԿՈՒՄ IV ԿԱՐԳԻ ԳՐՈՒՆՏՆԵՐՈՒՄ ԶԵՆՔՈՎ, ԿՈՂԱԼԻՑՔՈՎ	Մ ³	1.7	0.6	2.3
3	ԽՐԱՄՈՒՂՈՒ ՄԵՏԱԿՈՒՄ III ԿԱՐԳԻ ԳՐՈՒՆՏՆԵՐՈՒՄ ԷՔՍԿԱԿԱՏՈՐՈՎ, ԿՈՂԱԼԻՑՔՈՎ	Մ ³	115.3	43.2	158.5
4	ԽՐԱՄՈՒՂՈՒ ՄԵՏԱԿՈՒՄ III ԿԱՐԳԻ ԳՐՈՒՆՏՆԵՐՈՒՄ ԶԵՆՔՈՎ, ԿՈՂԱԼԻՑՔՈՎ	Մ ³	12.8	4.8	17.6
5	ՆԱԽԱՊԱՏՐԱՍՏԱԿԱՆ ՇԵՐՏԻ ԻՐԱԿԱՆԱՑՈՒՄ ԱՎԱԶԻՑ, h=10ՄՄ ՀԱՍՏՈՒԹՅԱՄԲ	Մ ³	8.4	3.2	11.6
6	ՊԱՇՏՊԱՆԻՉ ՇԵՐՏԻ ԻՐԱԿԱՆԱՑՈՒՄ ԱՎԱԶԻՑ	Մ ³	21.6	8.1	29.7
7	ԽՐԱՄՈՒՂՈՒ ԵՏԼԻՑՔ ԿՈՂԱԼԻՑՔԻ ԳՐՈՒՆՏՆԵՐԻՑ՝ ՏՈՓԱՆՈՒՄՈՎ	Մ ³	114.8	43.0	157.8
8	ԱՎԵԼՑՈՒԿԱՅԻՆ ԳՐՈՒՆՏԻ ԲԱՐՁՐՈՒՄ ԱՄ ԵՎ ՏԵՂԱԹՈՒՆԵԼՈՎ 4.0ԿՄ	Մ ³	30.1	11.3	41.4

Ծ Ա Ն Ո Թ Ո Ւ Թ Յ Ո Ւ Ն

- ԱՇԽԱՏԱՆՔԱՅԻՆ ՆԱԽԱԳԾՈՎ ՆԱԽԱՏԵՍԱԿԱԾ Է ԸՆԴՀԱՆՈՒՐ 44 ՄԱՍՆԱԿՈՐ ՏՆԵՐԻ ՄՈՒՏՔԱԳԾԵՐԻ ՓՈԽԱՐԻՆՈՒՄ ԵՎ ԿԱՌՈՒՑՈՒՄ:
- ՄԱՍՆԱԿՈՐ ՏՆԵՐԻ ՄՈՒՏՔԱԳԾԵՐԻ ՓՈԽԱՐԻՆՄԱՆ ԸՆԹԱՑՔՈՒՄ ԿԵՐԱԿԱՆԳՆԿՈՂ ԾԱԾԿՈՒՅԹԻ ՏԵՍԱԿԸ ԻՐԱԿԱՆԱՑՎՈՒՄ Է ՆՈՒՅՆ ՏԻՊԻ, ԻՆՉՈՐ ՏՅՅԱԼ ՀԱՏՎԱԾՈՒՄ ՆԱԽԱԳԾՎՈՂ ՋՐԱԳԾԻ ԿԵՐԱԿԱՆԳՆԿՈՂ ԾԱԾԿՈՒՅԹԻ ՏԵՍԱԿՆ Է:
- 44 ՄԱՍՆԱԿՈՐ ՏՆԵՐԻ ՄՈՒՏՔԱԳԾԵՐԻ ՀՈՂԱՅԻՆ ԱՇԽԱՏԱՆՔՆԵՐԸ ՀԱՇՎԱՐԿԱԿԱԾ ԵՆ ՄԻՆԶԵՎ ՋՐԱԶԱՓԱԿԱՆ ՀՈՐ (ՆԵՐԱՈՅԱԼ ՀՈՐ):

Պատվիրատու - Մասիսի համայնքապետարան Պայմանագիր № ԱՄՄՀ-ԳՀԾԶԲ-25/126				ՀՀ ԱՐԱՐԱՏԻ ՄԱՐԶԻ ՄԱՍԻՍ ՀԱՄԱՅՆՔԻ ԽԱՉՓԱՐ ԲՆԱԿԱԿԱՅՐԻ ՋՐԱՄԱՏԱԿԱՐԱՐՄԱՆ ՀԱՄԱԿԱՐԳԻ ԿԱՌՈՒՑՄԱՆ ԱՇԽԱՏԱՆՔՆԵՐ			
ՆԳԻ	Ս. Փոքրիկյան			ՋՐԱՄԱՏԱԿԱՐԱՐՄԱՆ ՀԱՄԱԿԱՐԳ	ՓՈՒԼ	ԹԵՐԹ	ԹԵՐԹԵՐ
Նախագծեց	Հ. Կարապետյան				ԱՆ	Զ-15	16
Ստուգեց	Գ. Փոքրիկյան			Մասնավոր տների մուտքագծերի իրականացման սխեմա, կտրվածքներ, աշխատանքների ծավալների ամփոփագիր	 «ԳԼՈՐԱԼ ԻՆՋԵՆԵՐ» ՍՊԸ GLOBAL ENGINEER		
Պաշտոնը	Ազգանունը	Ստորագր.	Ամսաթ.				

Technical drawing of a reinforced concrete trapezoidal section. The overall width is 445 mm and the overall height is 640 mm. The top flange has a width of 19 mm and a thickness of 40 mm. The web has a height of 300 mm and a thickness of 16 mm. The bottom flange has a width of 17 mm and a thickness of 20 mm. The section is reinforced with $\Phi 6A1$ bars. The reinforcement includes a top layer (1), a middle layer (2), and a bottom layer (3). The section is also reinforced with a mesh (4) and a layer of concrete (5). The section is labeled with 1, 2, 3, 100.

Technical drawing of a square antenna structure. The drawing includes a top view and a side view.

Top View Dimensions (mm):

- Outer square side: 500
- Inner square side: 465
- Inner square side: 355
- Inner square side: 323

Top View Labels:

- 1: Points to the outer square frame.
- 2: Points to the inner square frame.
- 3: Points to the central square area.
- 4: Points to the central square area, labeled $\Phi 6Al$.

Side View Dimensions (mm):

- Outer square side: 300
- Inner square side: 410
- Inner square side: 445
- Inner square side: 595
- Inner square side: 630

Side View Labels:

- 1: Points to the outer square frame.
- 2: Points to the inner square frame.
- 3: Points to the central square area.
- 4: Points to the central square area, labeled $\Phi 6Al$.


1. ԿԱՓԱՐԻՉ
2. ՊԱՏ
3. ՀԻՄՔԻ ՇՐՋԱՆԱԿ
4. ՊՈՂՊԱՏԵ ԲՈՆԱԿ

N	Ցուցանիշի անվանումը	Չափ. միավ.	Ցուցանիշի նշանակությունը
1	Զրակվանում	%	0.2-0.5
2	Ծռման ամրություն	ՄՊա	2.5-3.0
3	Սեղդման ամրություն	ՄՊա	>25
4	Զերմակայունություն	°C	>+50-+150
5	Բեռնակրողուկանություն	տ	>12
6	Հումքը՝ պոլիմեր-ավազ		

Հ/Հ	ԱՇԽԱՏԱՆՔՆԵՐԻ ԱՆՎԱՆՈՒՄ	Չափ. միավ.	Քանակը
1	2	3	4
(Ջրաչափական 1 հորում տեղադրվող ջերմամեկուսիչ տարր)			
7	 Փրփրապլաստ h=15մմ, S=0.13մ ²	հատ	2
8	 Փրփրապլաստ h=15մմ, S=0.10մ ²	հատ	2
9	 Փրփրապլաստ h=70մմ, S=0.11մ ²	հատ	1

1. ԴԻՏԱՀՈՐԸ ՊԵՏՔ Է ՈՒՆԵՆԱ ՀԱՄԱՊԱՏԱՍԽԱՆՈՒԹՅԱՆ ՍԵՐՏԻՖԻԿԱՏ՝ ԳՕՍՏ 30108-94 ԿԱՄ ՀԱՄԱՐԺԵՔ ՄԻՋԱԶԳԱՅԻՆ ՍՏԱՆԴԱՐՏՆԵՐԻՆ ՀԱՄԱՊԱՏԱՍԽԱՆ:
2. ԲԵՌՆԱԿՐՈՂՈՒՆԱԿՈՒԹՅՈՒՆԸ՝ >12Տ-ԻՑ:
3. ԿԱՓԱՐԻՉԸ՝ ԿԱՊՈՒՅՏ ԳՈՒՅՆԻ, «ՋՈՒՐ» ԴԱԶԿԱԾՔՈՎ, ՊՈՂՊԱՏԵ ԵՐԿՈՒ ԲՈՆԱԿՆԵՐՈՎ:
4. ՀՈՒՄՔԸ՝ ՊՈԼԻՄԵՐ-ԱՎԱԶԱՅԻՆ:

Պատվիրատու - Մասիսի համայնքապետարան Պայմանագիր № ԱՄՄՀ-ԳՀԾՁԲ-25/126				ՀՀ ԱՐԱՐԱՏԻ ՄԱՐԶԻ ՄԱՍԻՍ ՀԱՄԱՅՆՔԻ ԽԱՉՓԱՐ ԲՆԱԿԱԿԱՅՐԻ ԶՐԱՄԱՏԱԿԱՐԱՐՄԱՆ ՀԱՄԱԿԱՐԳԻ ԿԱՌՈՒՑՄԱՆ ԱՇԽԱՏԱՆՔՆԵՐ			
ՆԳԻ	Ս. Փոքրիկյան			ԶՐԱՄԱՏԱԿԱՐԱՐՄԱՆ ՀԱՄԱԿԱՐԳ	ՓՈՒԼ	ԹԵՐԹ	ԹԵՐԹԵՐ
Նախագծեց	Հ. Կարապետյան				ԱՆ	Զ-16	16
Ստուգեց	Գ. Փոքրիկյան			Պոլիմերապագային հորի իրականացման լուծումներ	 «ԳԼՈԲԱԼ ԻՆՃԵՆԵՐ» ՍՊԸ GLOBAL ENGINEER		
Պաշտոնը	Ազգանունը	Ստորագր.	Ամսաթ.				

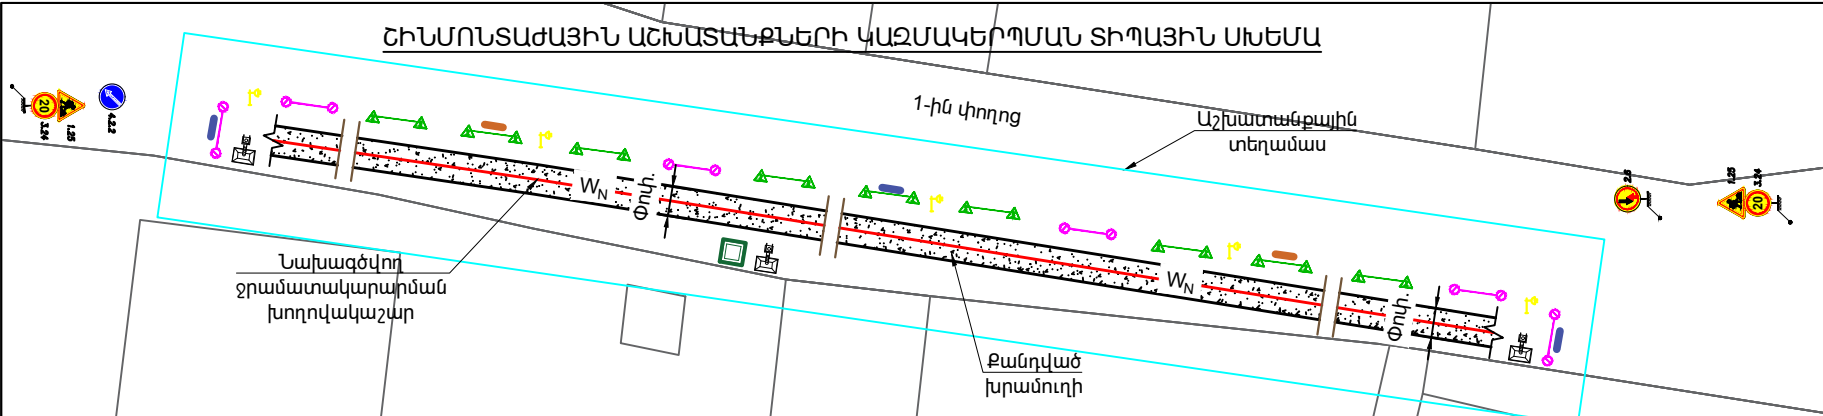

ՆԱԽԱՏԵՍԱԿՈՂ ՃԱՆԱԿԱՐԿԱՅԻՆ ՆՇԱՆՆԵՐԻ ՏԵՍԲԵՐ ԵՎ ԲԱՑԱՏՐՈՒԹՅՈՒՆ

- 1.25** «Ճանապարհային աշխատանքներ»
- 4.2.1** «Արգելքի շրջանցումը աջից». շրջանցումը թույլատրվում է միայն սլաքով ցույց տրված կողմից.
- 4.2.2** «Հանդիպակաց երթևեկության առավելություն». արգելվում է մուտք գործել ճանապարհի նեղ հատված, եթե դա կարող է դժվարացնել հանդիպակաց երթևեկությունը: Վարորդը պետք է ճանապարհը գիջի նեղ հատվածին հանդիպակաց կողմից մոտեցող տրանսպորտային միջոցներին.
- 2.6** «Առավելագույն արագության սահմանափակում». արգելվում է նշանի վրա նշվածից բարձր արագությամբ (կմ/ժ) երթևեկելը.
- 3.24** «Առավելագույն արագության սահմանափակում». արգելվում է նշանի վրա նշվածից բարձր արագությամբ (կմ/ժ) երթևեկելը.

Ծանոթություն

Շինհրապարակը կազմակերպել տվյալ տարածքի փաստացի իրավիճակի հնարավորություններից ելնելով:

ՊԱՅՄԱՆԱԿԱՆ ՆՇԱՆՆԵՐ

- W_N** Նախագծվող ջրամատակարարման խողովակաշար
- Քանդվող խրամուղի**
- Ցուցատախտակ՝ պատվիրատու և կապալառու կազմակերպությունների և շինարարական աշխատանքների սկզբի և ավարտի տվյալներով**
- Անվտանգության տեխնիկայի կանոնների լուսաբանման համար նախատեսված ցուցատախտակ**
- Սահմանազատող ժապավեն**
- Մետաղական ճաղավանդակ**
- Լուսատու սարքեր՝ գիշերային և մուր ժամերին անվտանգ երթևեկության և հետիոտների տեղաշարժի համար**
- Ժամանակավոր կամրջակ**
- Ժամանակավոր աղբարկ**
- Դանապարհային նշաններ**
- Բիոզուգարան**

Ուշադրություն

- Նախքան քանդման աշխատանքների սկսելը պետք է կատարված լինեն կազմակերպչական-նախապատրաստական հետևյալ միջոցառումները համաձայն ՀՀ ՇՆ Լ-3.01.01-2008 <<Շինարարական արտադրության կազմակերպման աշխատանքների կատարում>> շինարարական նորմերի
1. Կազմակերպել շին. աղբի կուտակման տեղը, հնարավորության դեպքում աղբը շին. հրապարակից տեղափոխել ամեն օր
 2. Նախապատրաստել կենցաղային շինությունը
 3. Համապատասխան կազմակերպություններից ստանալ բեռնատար ավտոտրանսպորտի երթևեկության թույլտվություն
 4. Կատարել շինարարական հրապարակի ժամանակավոր ցանկապատում
 5. Ապահովել աշխատանքային տեղամասերի լուսավորությունը համաձայն լուսավորության նորմերի, հետևել հրդեհային անվտանգության և էլեկտրական անվտանգության նորմերին
 6. Ապահովել ժամանակավոր էլեկտրամատակարարում Աշխատանքներն իրականացնել մեկ հերթափոխով:

Պատվիրատու - Մասիսի համայնքապետարան Պայմանագիր № ԱՄՍՀ-ԳՀԾԶԲ-25/126				ՀՀ ԱՐԱՐԱՏԻ ՄԱՐԶԻ ՄԱՍԻՍ ՀԱՄԱՅՆՔԻ ԽԱՉՓԱՐ ԲՆԱԿԱԿԱՅՐԻ ԶՐԱՄԱՏԱԿԱՐԱՐՄԱՆ ՀԱՄԱԿԱՐԳԻ ԿԱՌՈՒՑՄԱՆ ԱՇԽԱՏԱՆՔՆԵՐ		
ՆԳԻ	Ս. Փոքրիկյան			ԶՐԱՄԱՏԱԿԱՐԱՐՄԱՆ ՀԱՄԱԿԱՐԳ	ՓՈՒԼ	ԹԵՐԹ
Նախագծեց	Հ. Կարապետյան				ԱՆ	Զ-1
Ստուգեց	Գ. Փոքրիկյան					1
				Շինմոնտաժային աշխատանքների կազմակերպման տիպային սխեմա		
Պաշտոնը	Ազգանունը	Ստորագր.	Ամսաթ.			