

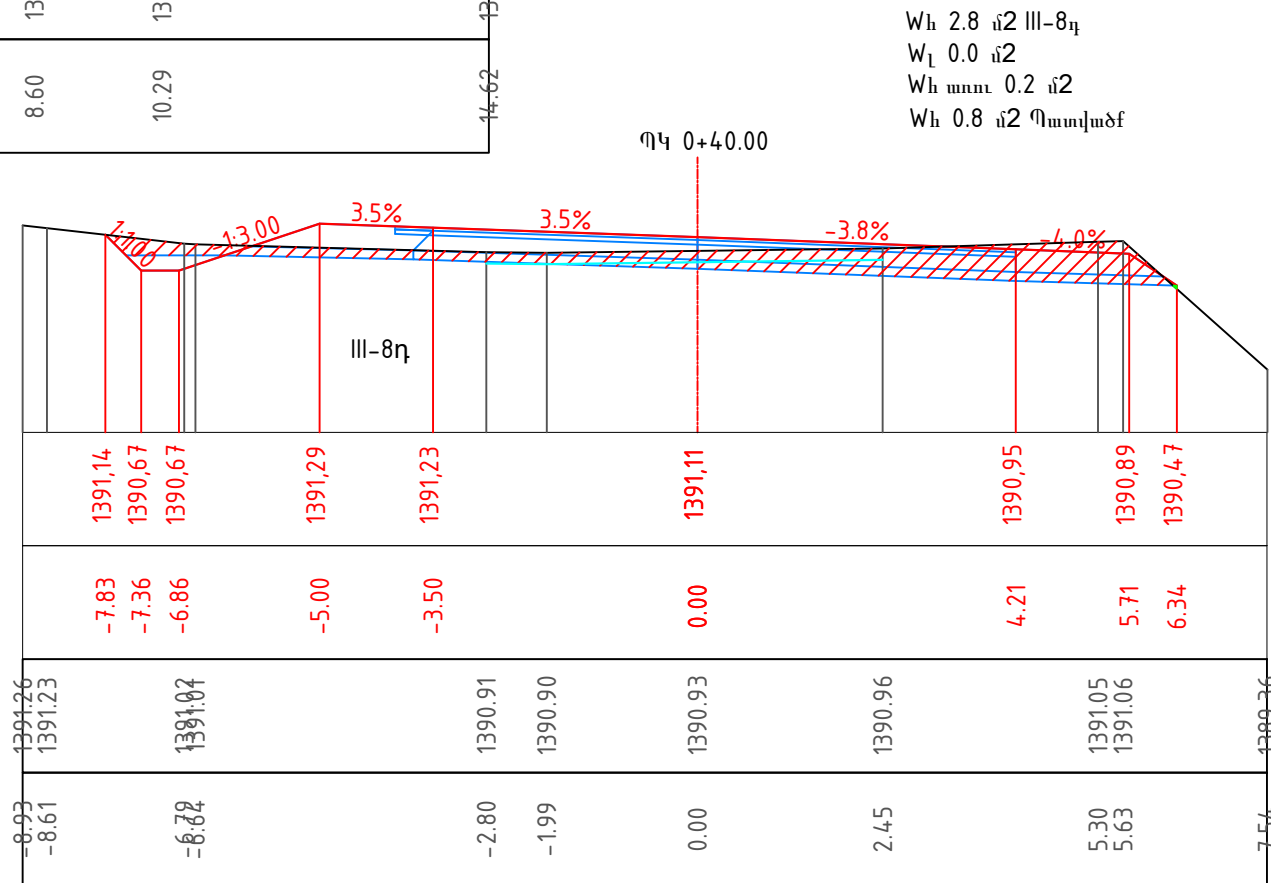
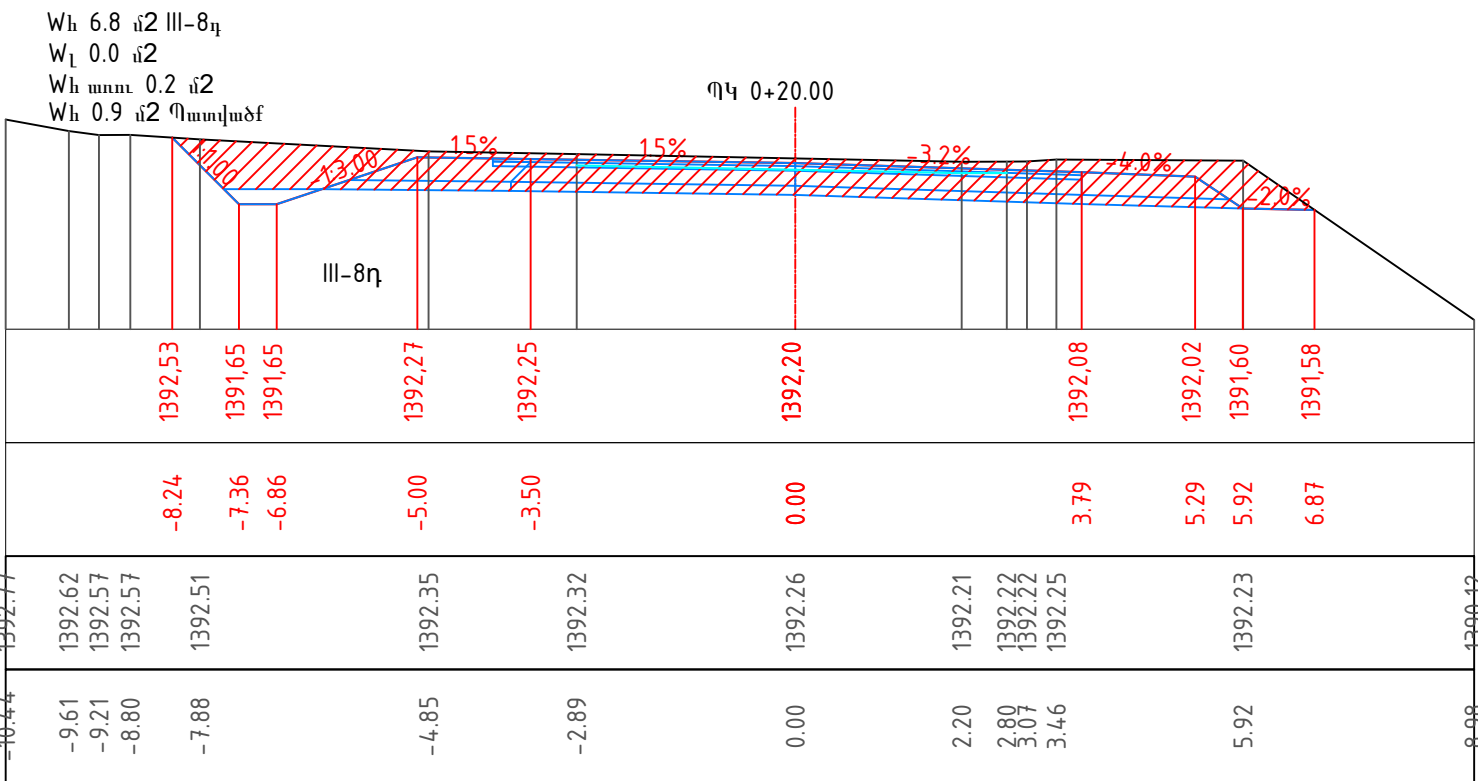
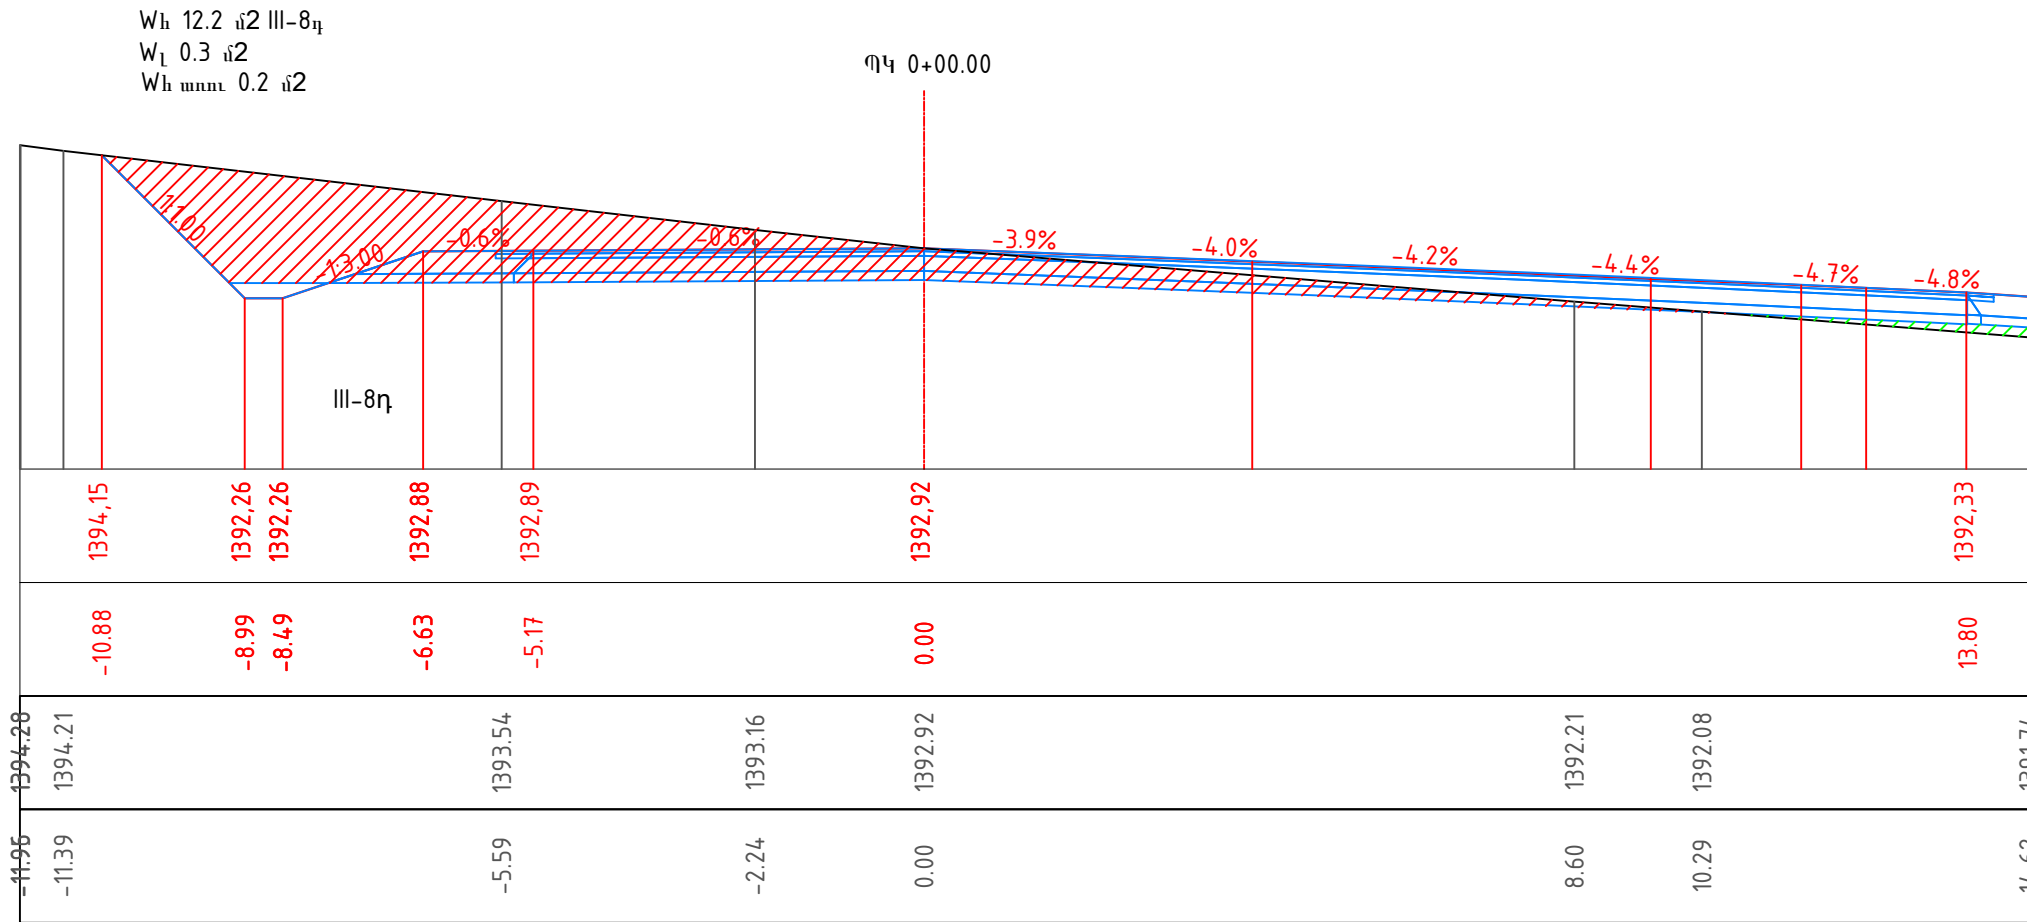


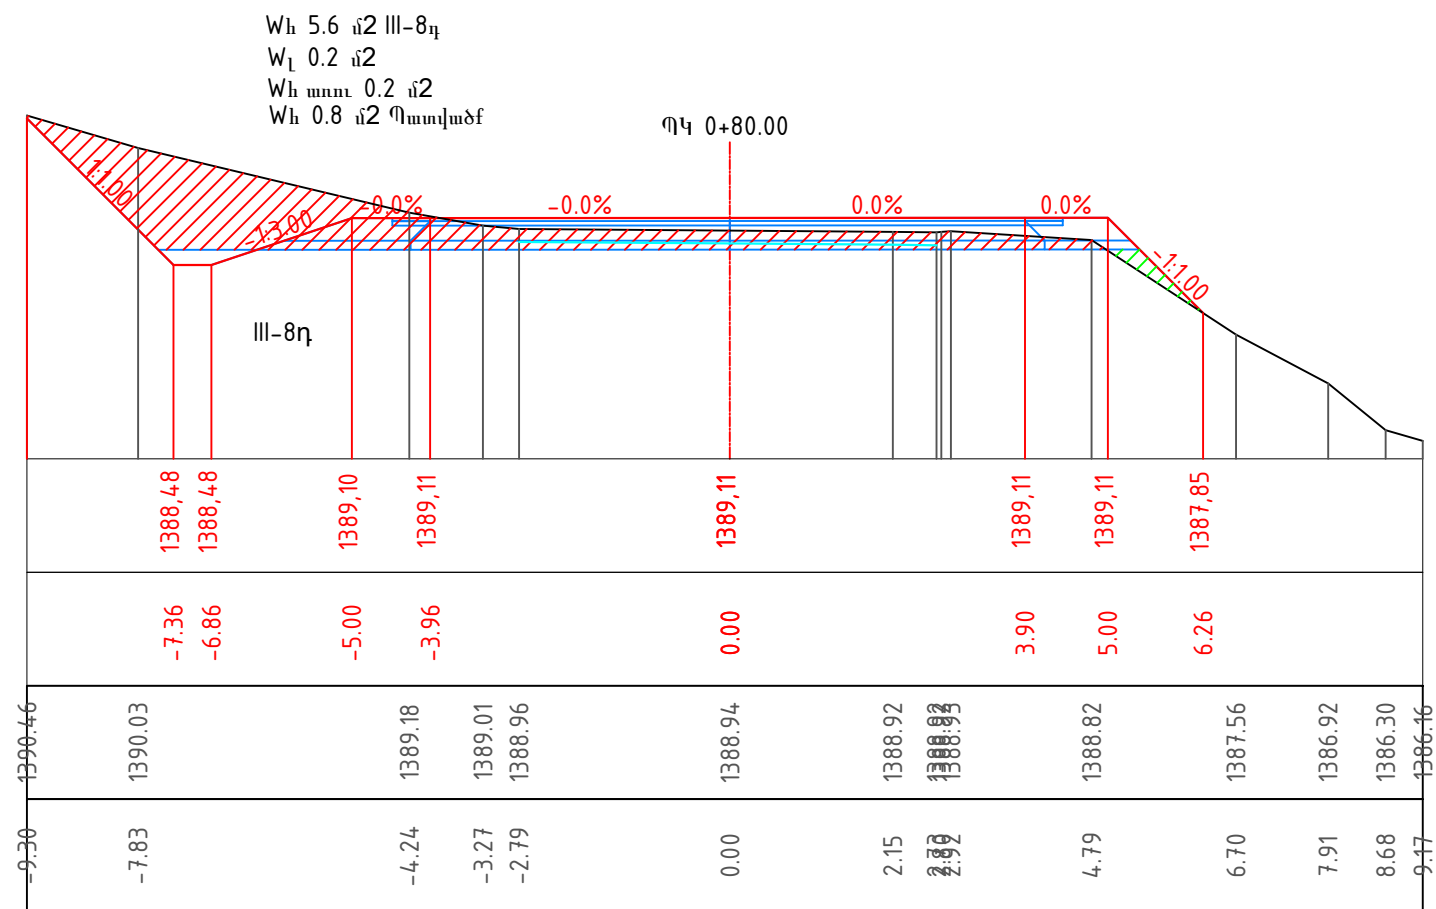

						ՏԿԵՆ - ՀԲՄԽԾՁԲ - 2023/1Ն-2			
						Տ-8-50,/Տ-8-48/ - Որոտան ավտոճանապարհի կմ0+000 - կմ1+700 հատված			
						T-8-50,/T-8-48/ - Автомобильная дорога Воротан			
փոփ.	Մասնակից	թերթ	Փաստաթուղթ N	Փոփոխություն	Մասնակից	կմ0+000 — կմ1+700 ՊԿ/ՊԿ 0+00- ՊԿ/ՊԿ 0+40	ՓՈՒԼ	ԹԵՐԹ	ԹԵՐԹԵՐ
ՊԳԻ	Սարգսյան Ա.	4.11.2023		2023			ԱՆ	1	32
Խմբի ղեկ	Գառնիկյան Ա.	4.11.2023		2023					
Ստուգեց	Հանեսյան Կ	4.11.2023		2023					
Կատարեց	Պետրոսյան Լ.	4.11.2023		2023		Լայնական կտրվածքներ Поперечное сечение Մ/Մ1:100	«ԱՐՑԱԽԴՈՐ» ԻՆՏԵՐՆԱԿԱՆ ՓԲԸ "АРЦАХДОР" ИНСТИТУТ АОЗТ 2023թ		

W_h 2.1 ± 2 III-8 η
 W_L 1.5 ± 2
 W_h α_{HOL} 0.2 ± 2
 W_h 0.8 ± 2 $\eta_{\text{max}} \mid \omega \delta f$

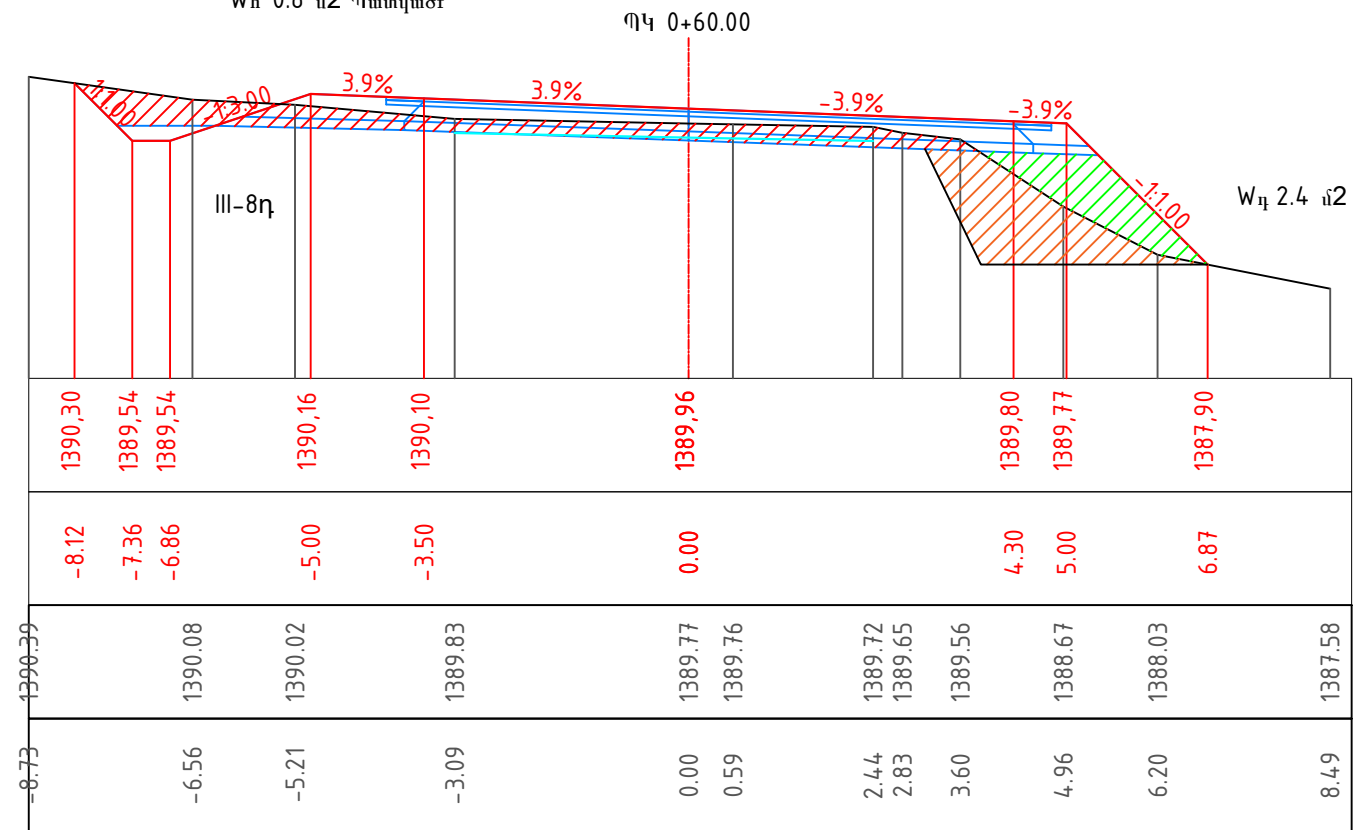


Փոփոխ.Ասանակից	Թերթ	N փաստ.	Ստորագրույթ.	Ամսաթիվ	

ՏԿԵՆ - ԳՀԽԾՁԲ-2022/19Ն-3
Լայնական կտրվածքներ
Поперечное сечение

04/П 0+60 - 04/ПК 0+80
U/M 1:100

Թերթ
2

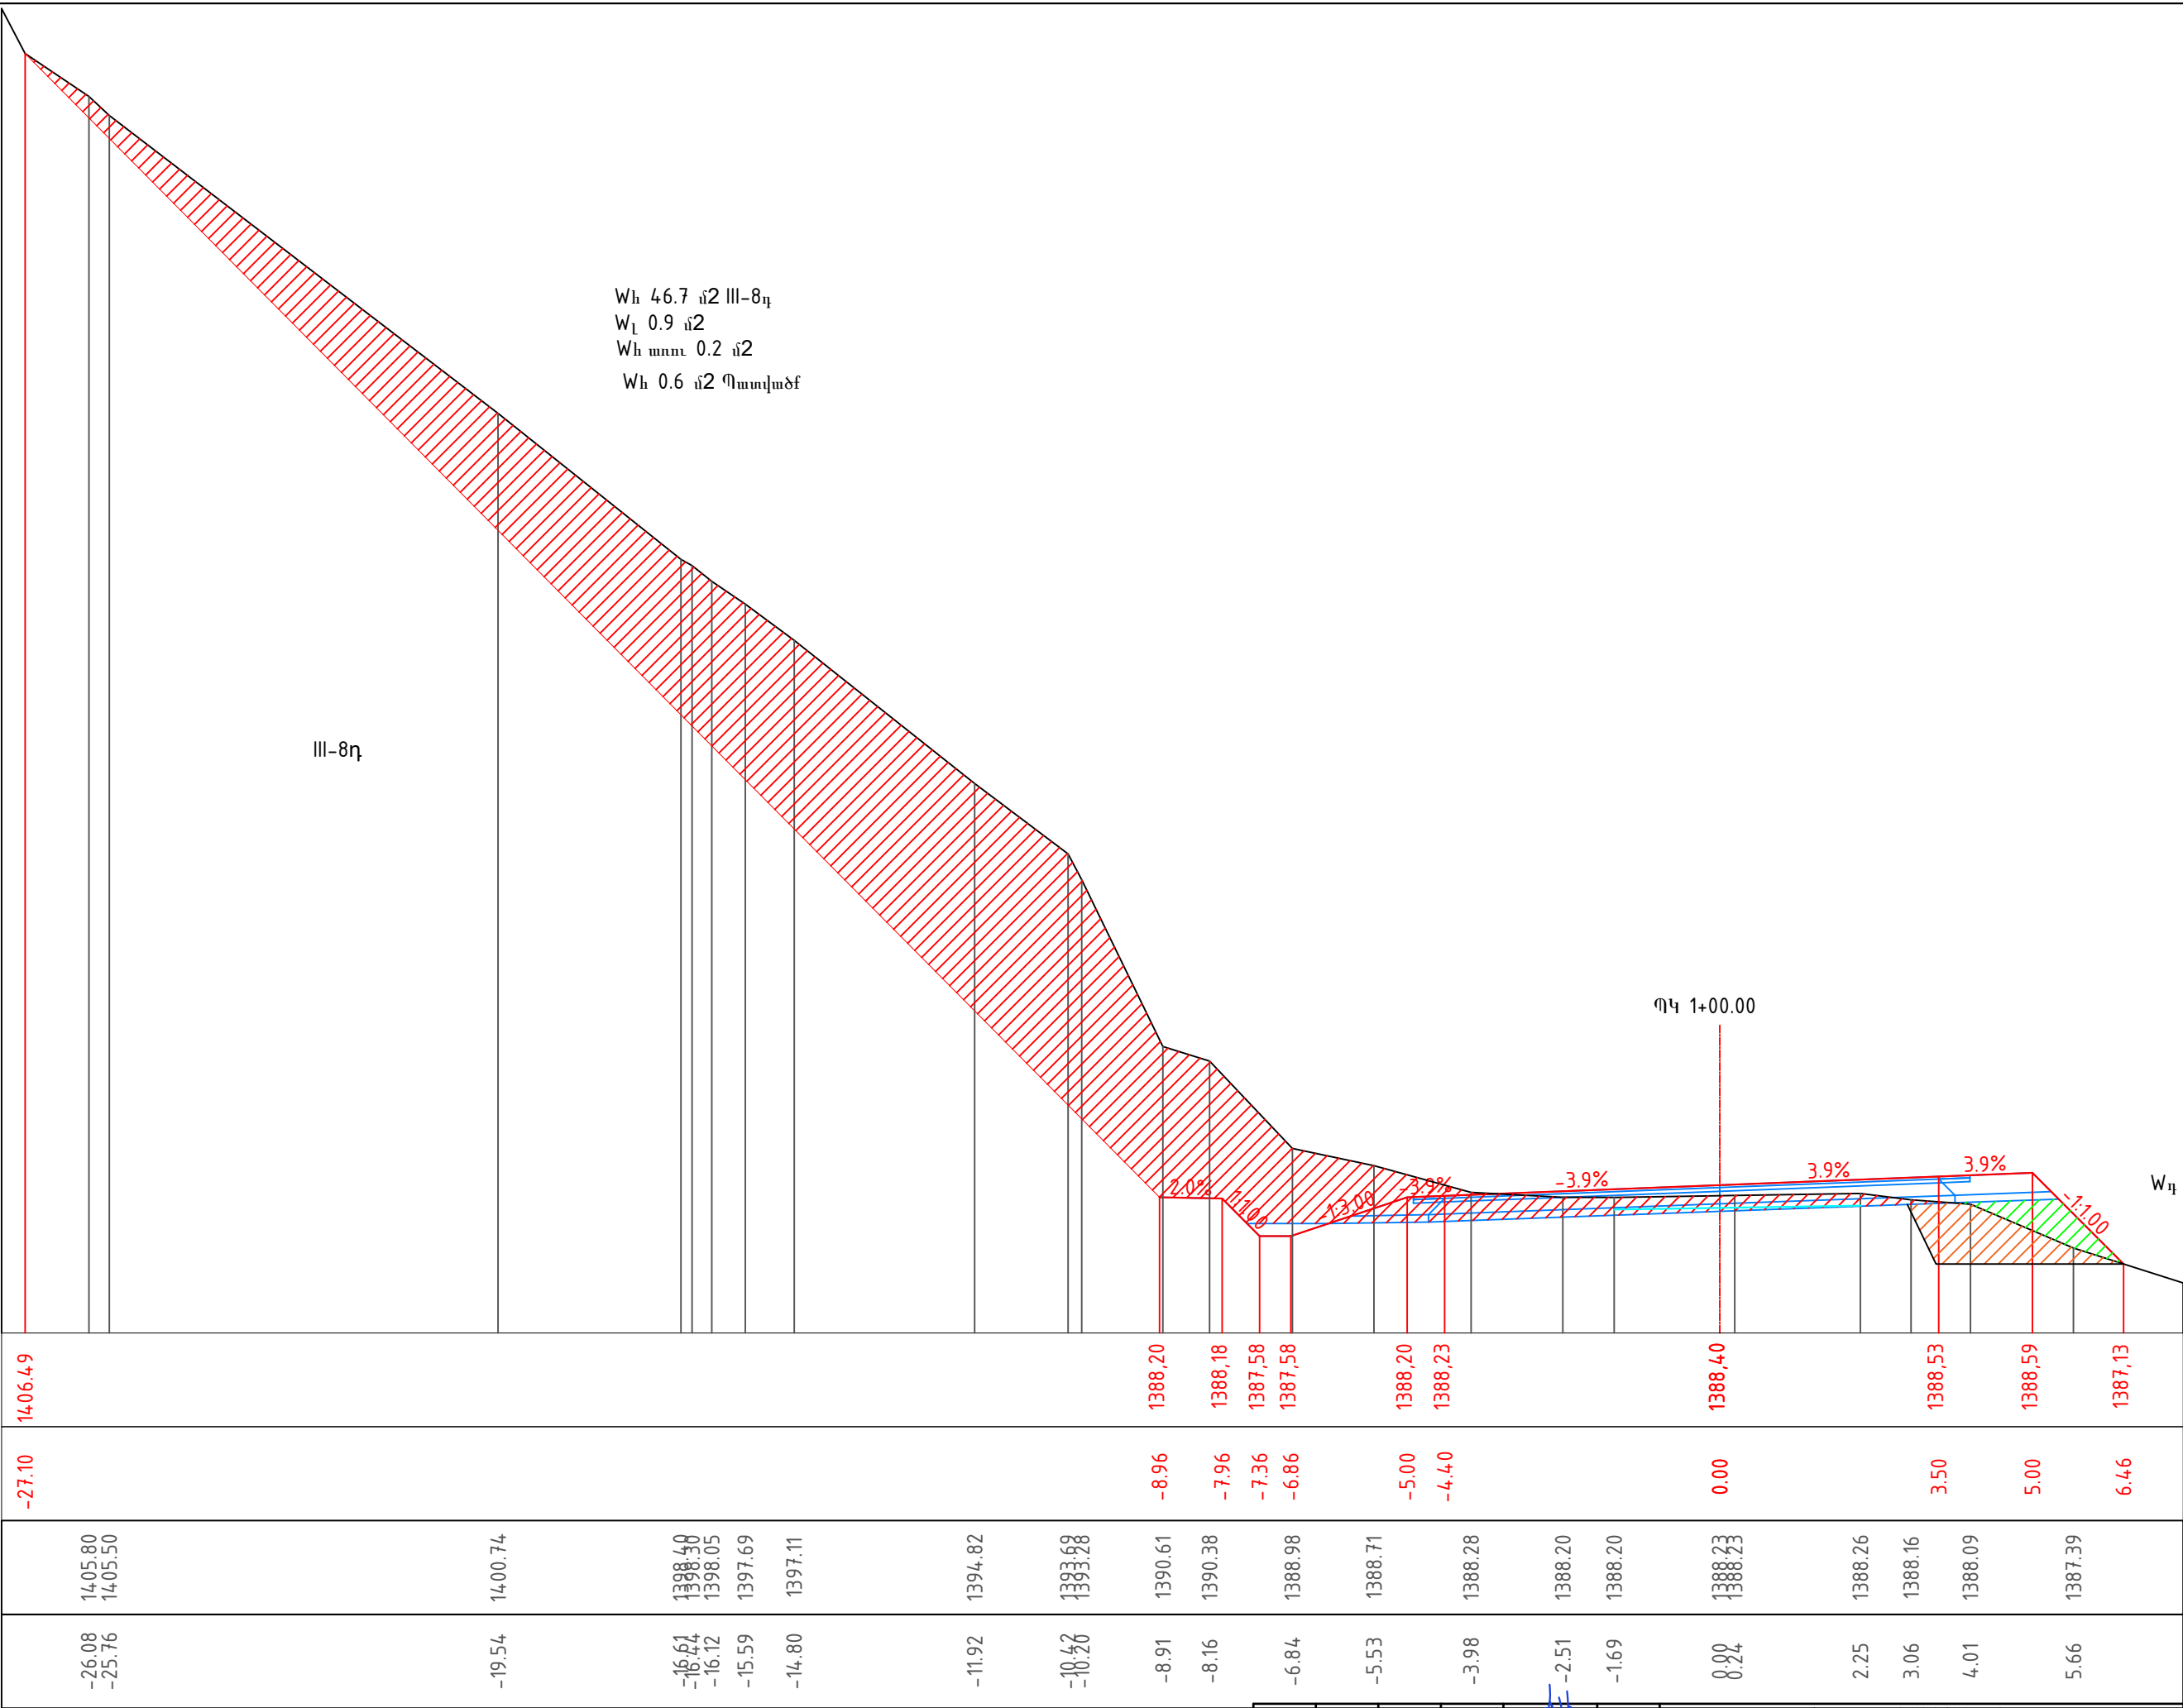


W_h 46.7 մ2 III-8դ
W_l 0.9 մ2
W_h ամու 0.2 մ2
W_h 0.6 մ2 Պատվածք




III-8դ

ՊԿ 1+00.00




W_դ 1.9 մ2


1406.49	1406.49	1406.49	1406.49
-27.10	-27.10	-27.10	-27.10
1405.80	1405.80	1405.80	1405.80
1405.50	1405.50	1405.50	1405.50
1400.74	1400.74	1400.74	1400.74
1398.50	1398.50	1398.50	1398.50
1398.05	1398.05	1398.05	1398.05
1397.69	1397.69	1397.69	1397.69
1397.11	1397.11	1397.11	1397.11
1394.82	1394.82	1394.82	1394.82
1393.68	1393.68	1393.68	1393.68
1390.61	1390.61	1390.61	1390.61
1390.38	1390.38	1390.38	1390.38
1388.98	1388.98	1388.98	1388.98
1388.71	1388.71	1388.71	1388.71
1388.28	1388.28	1388.28	1388.28
1388.20	1388.20	1388.20	1388.20
1388.20	1388.20	1388.20	1388.20
1388.23	1388.23	1388.23	1388.23
1388.40	1388.40	1388.40	1388.40
1388.53	1388.53	1388.53	1388.53
1388.59	1388.59	1388.59	1388.59
1387.13	1387.13	1387.13	1387.13

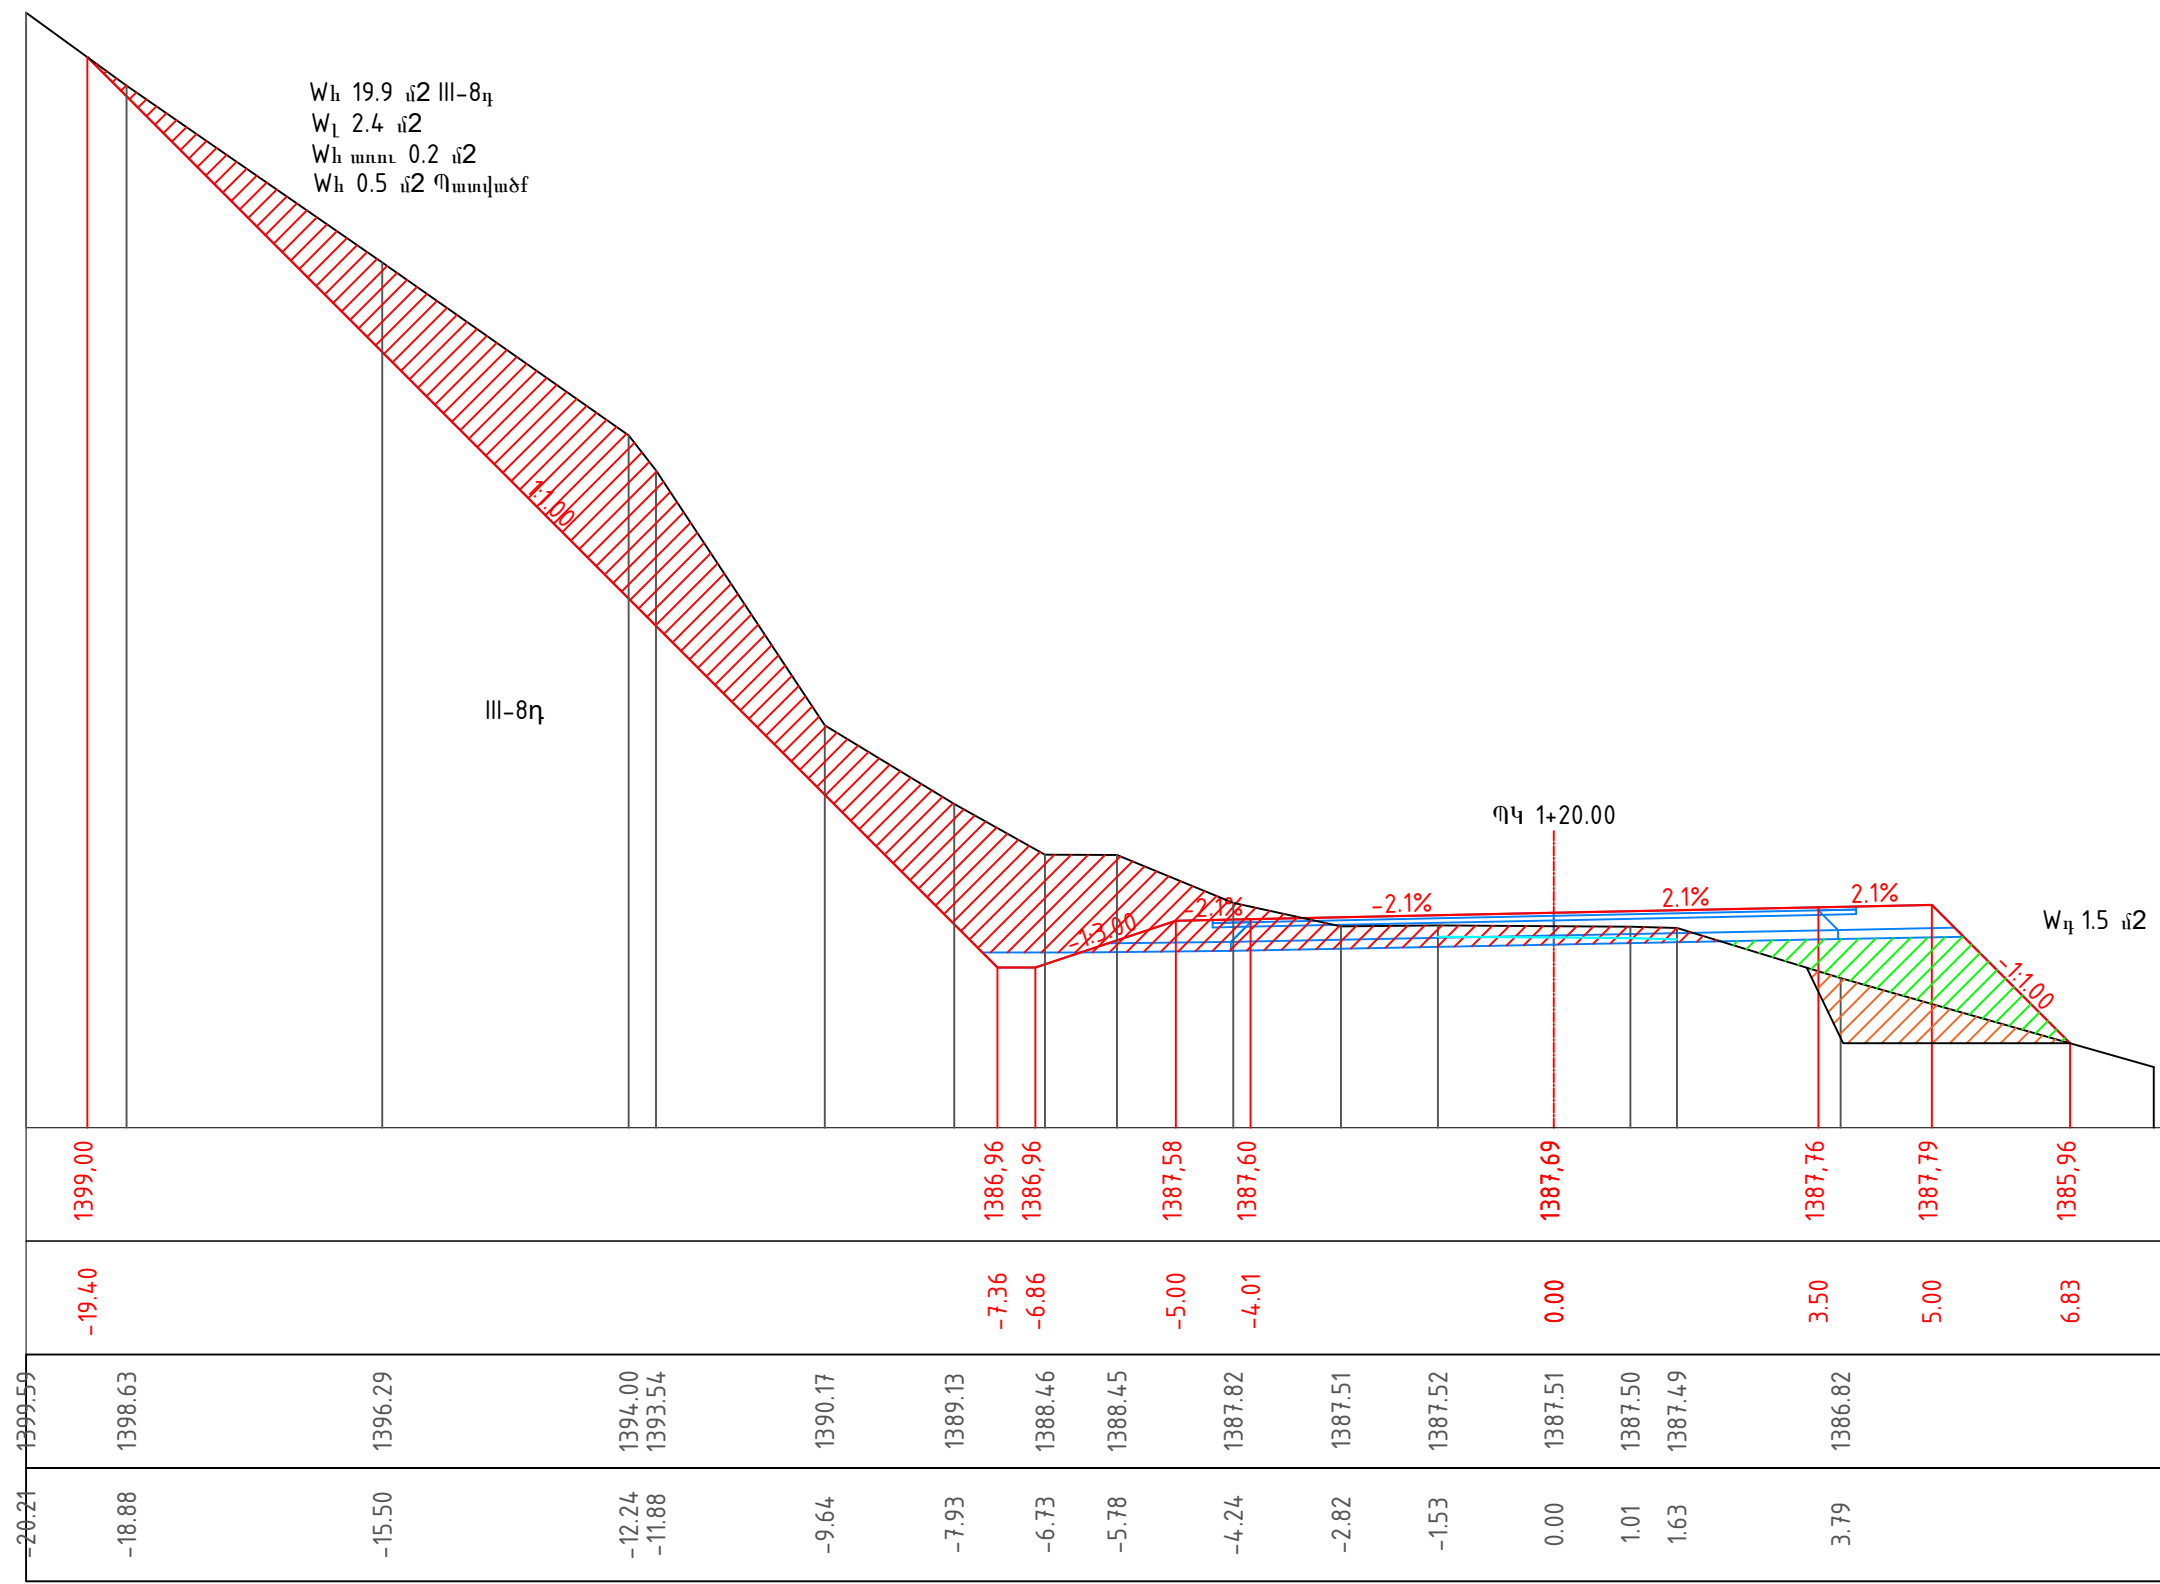

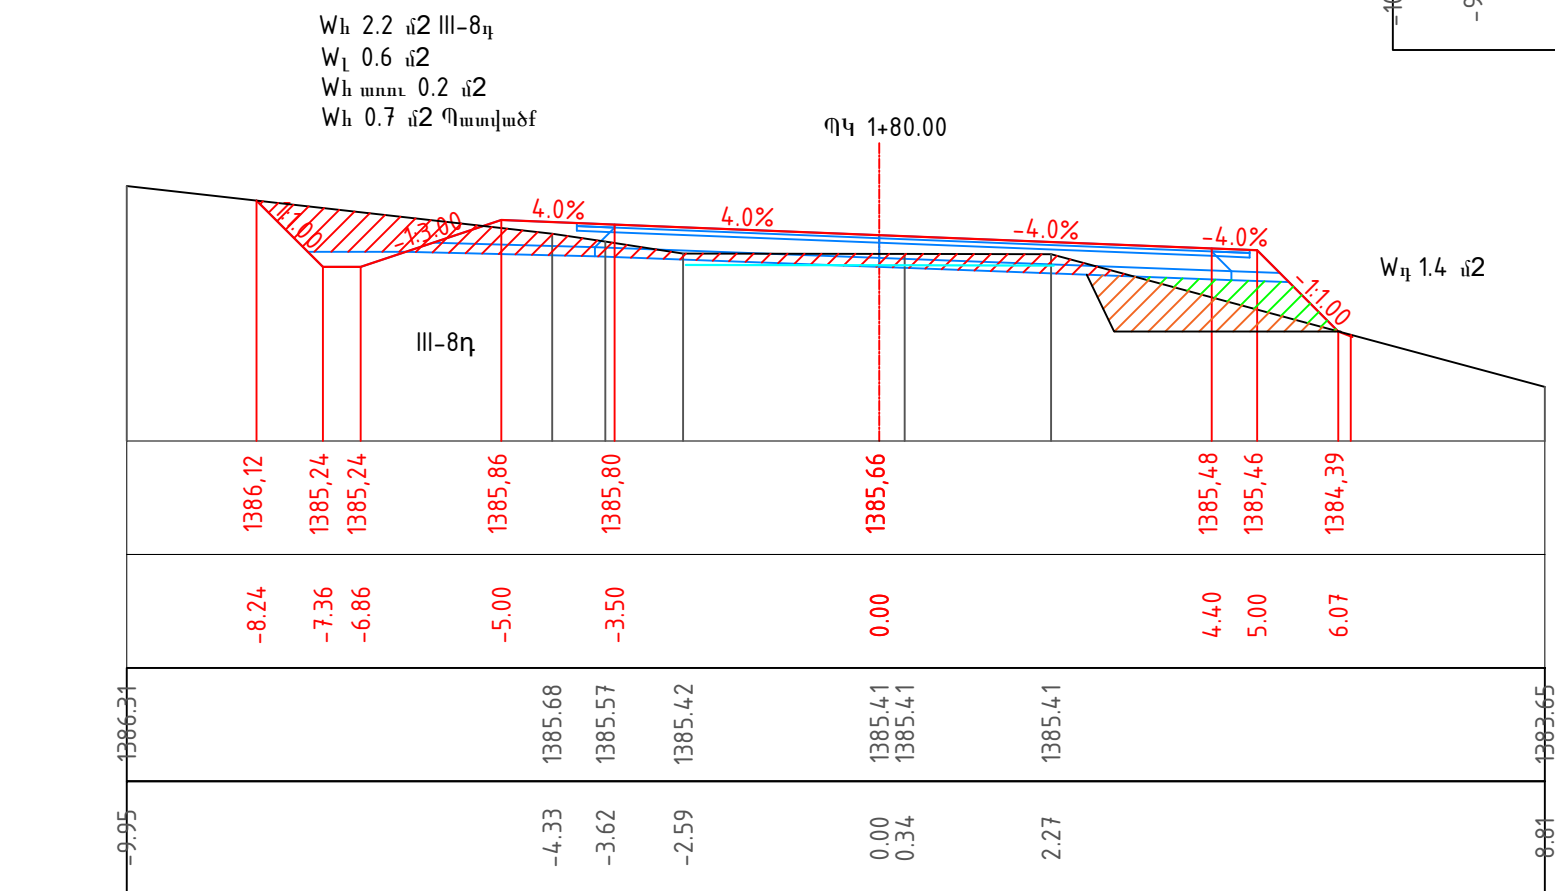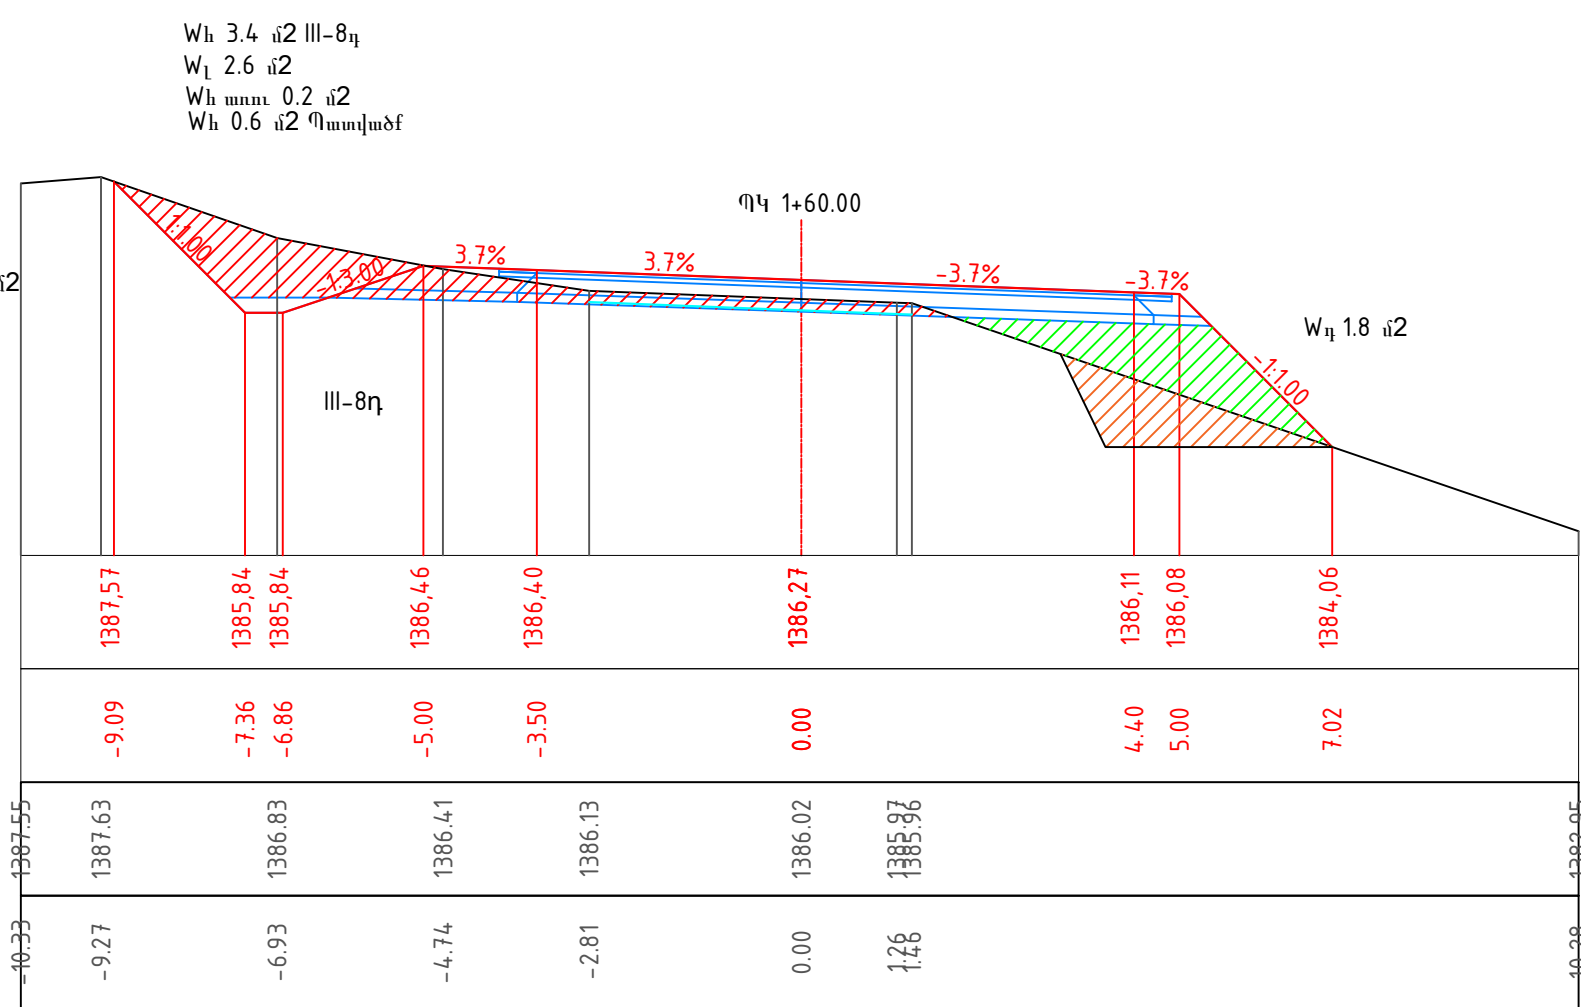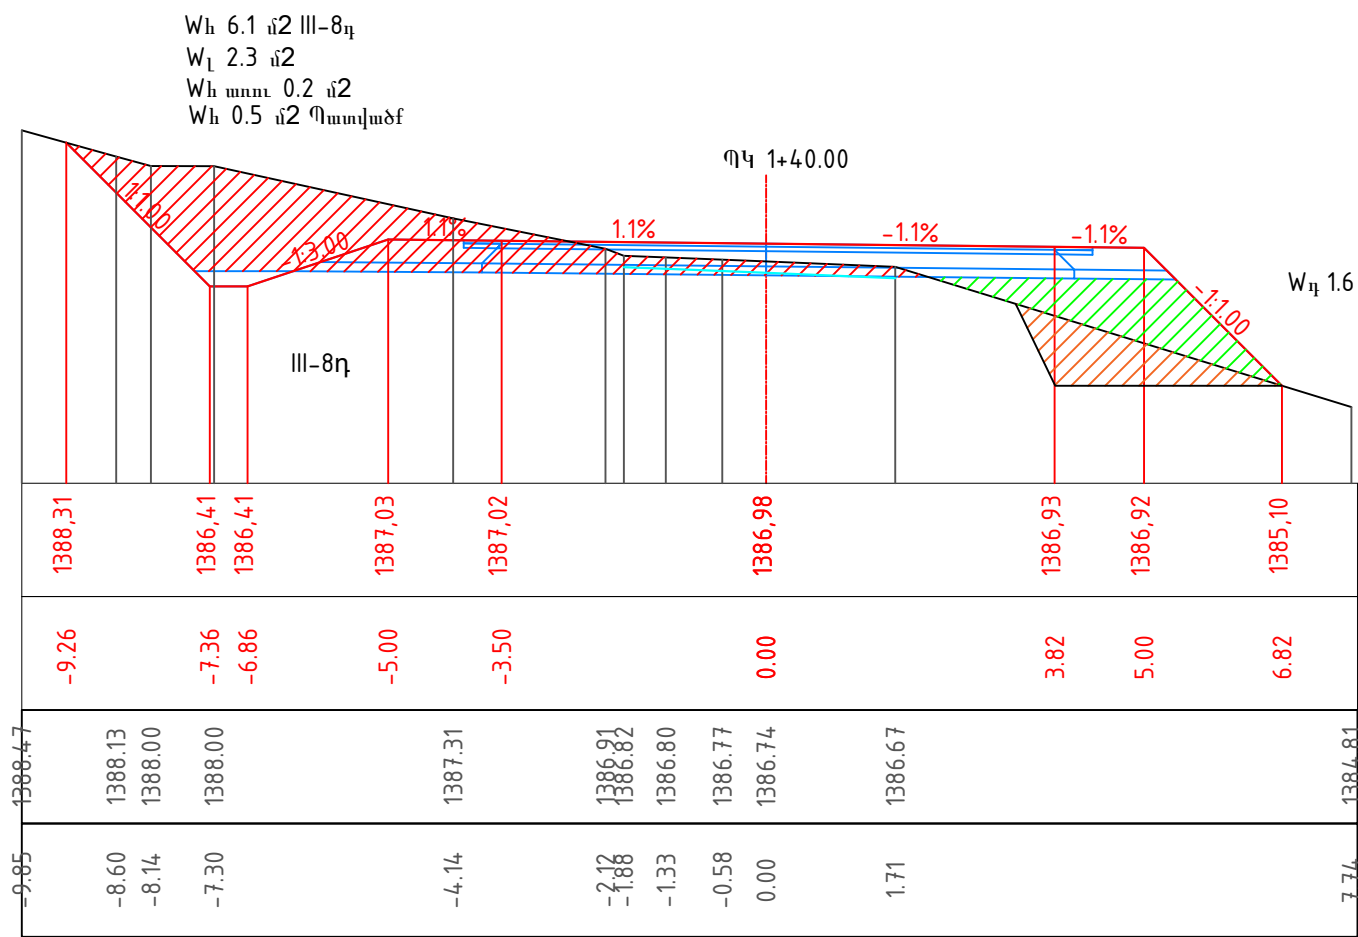


Փոփոխ. փաստակից	Թերթ	N փաստ.	Ստորագրողը	Ամսաթիվ	

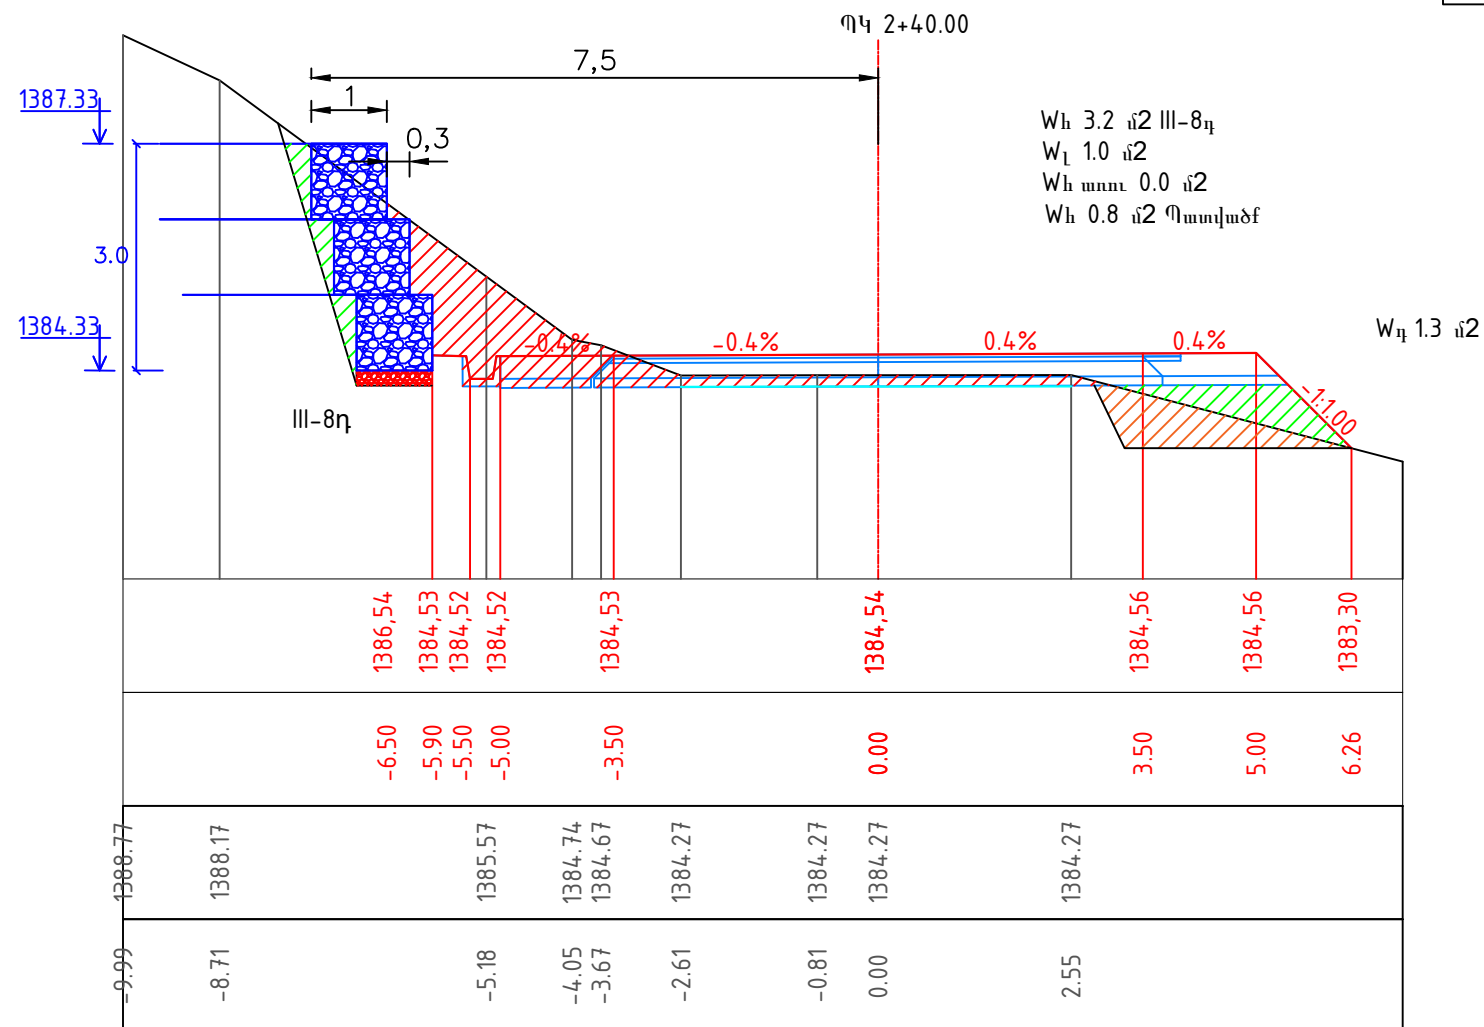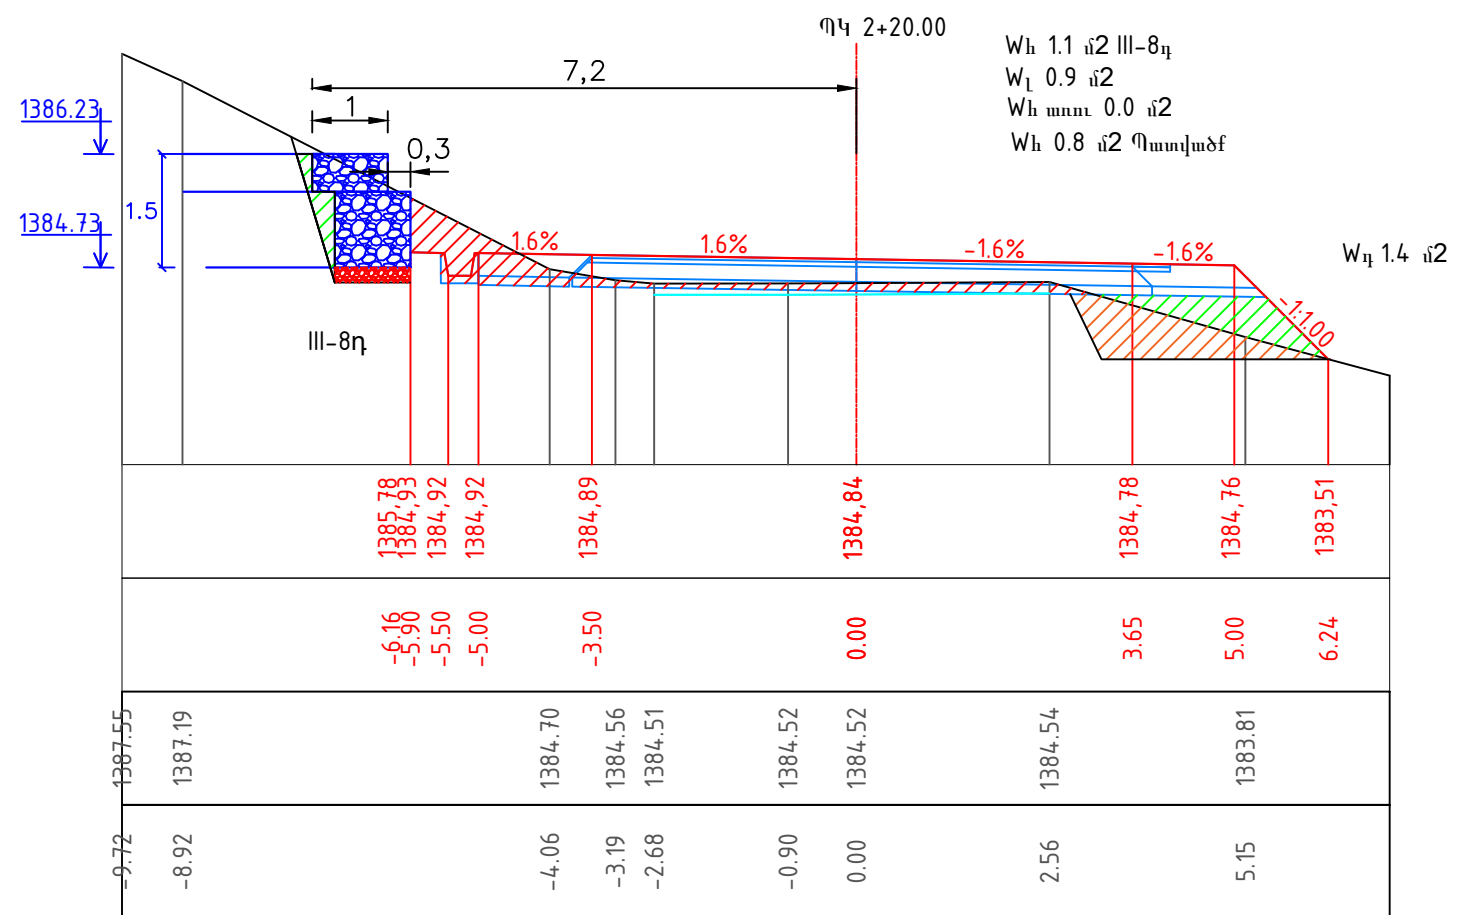
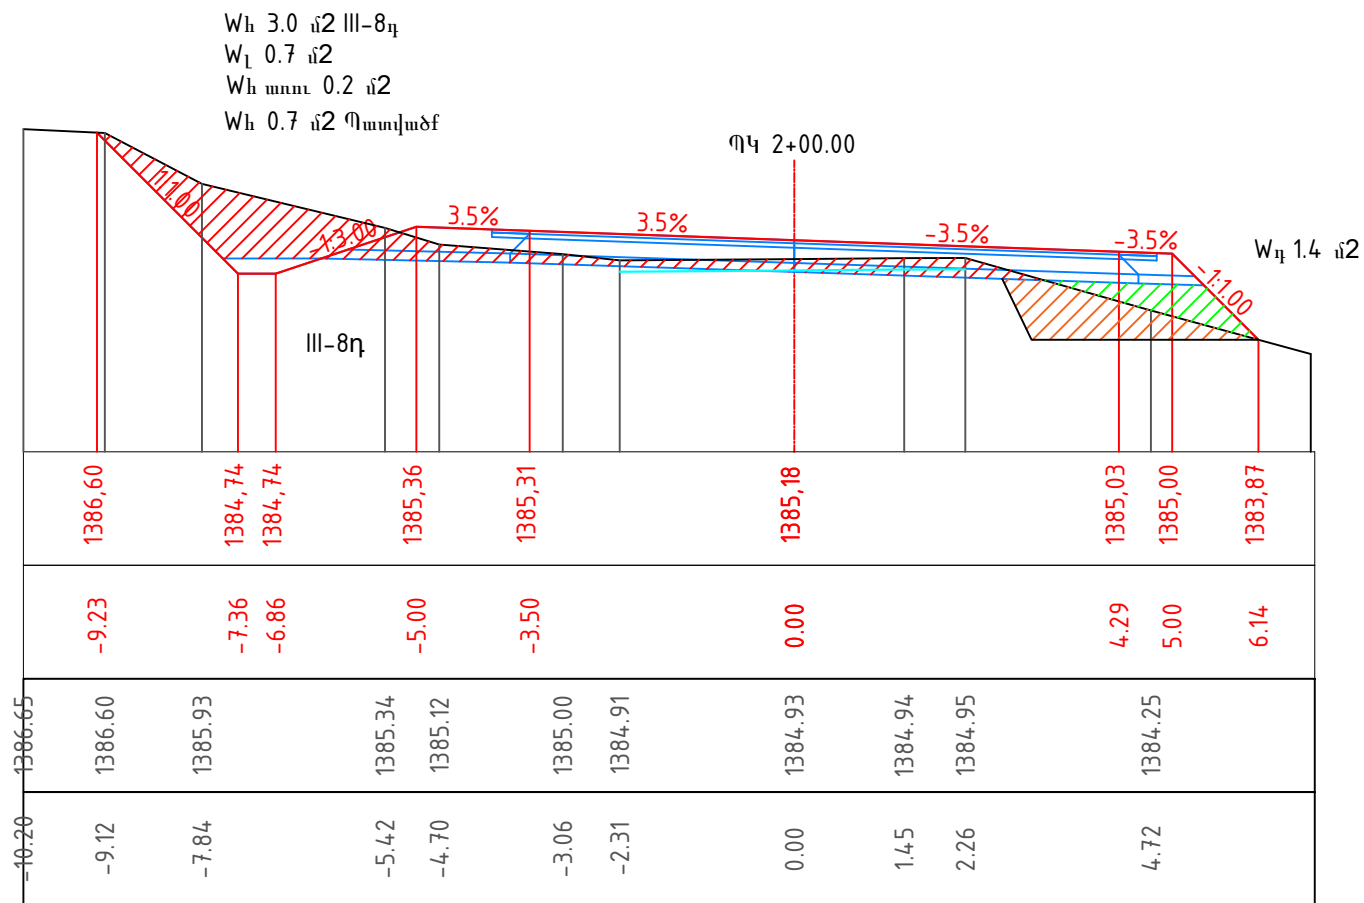


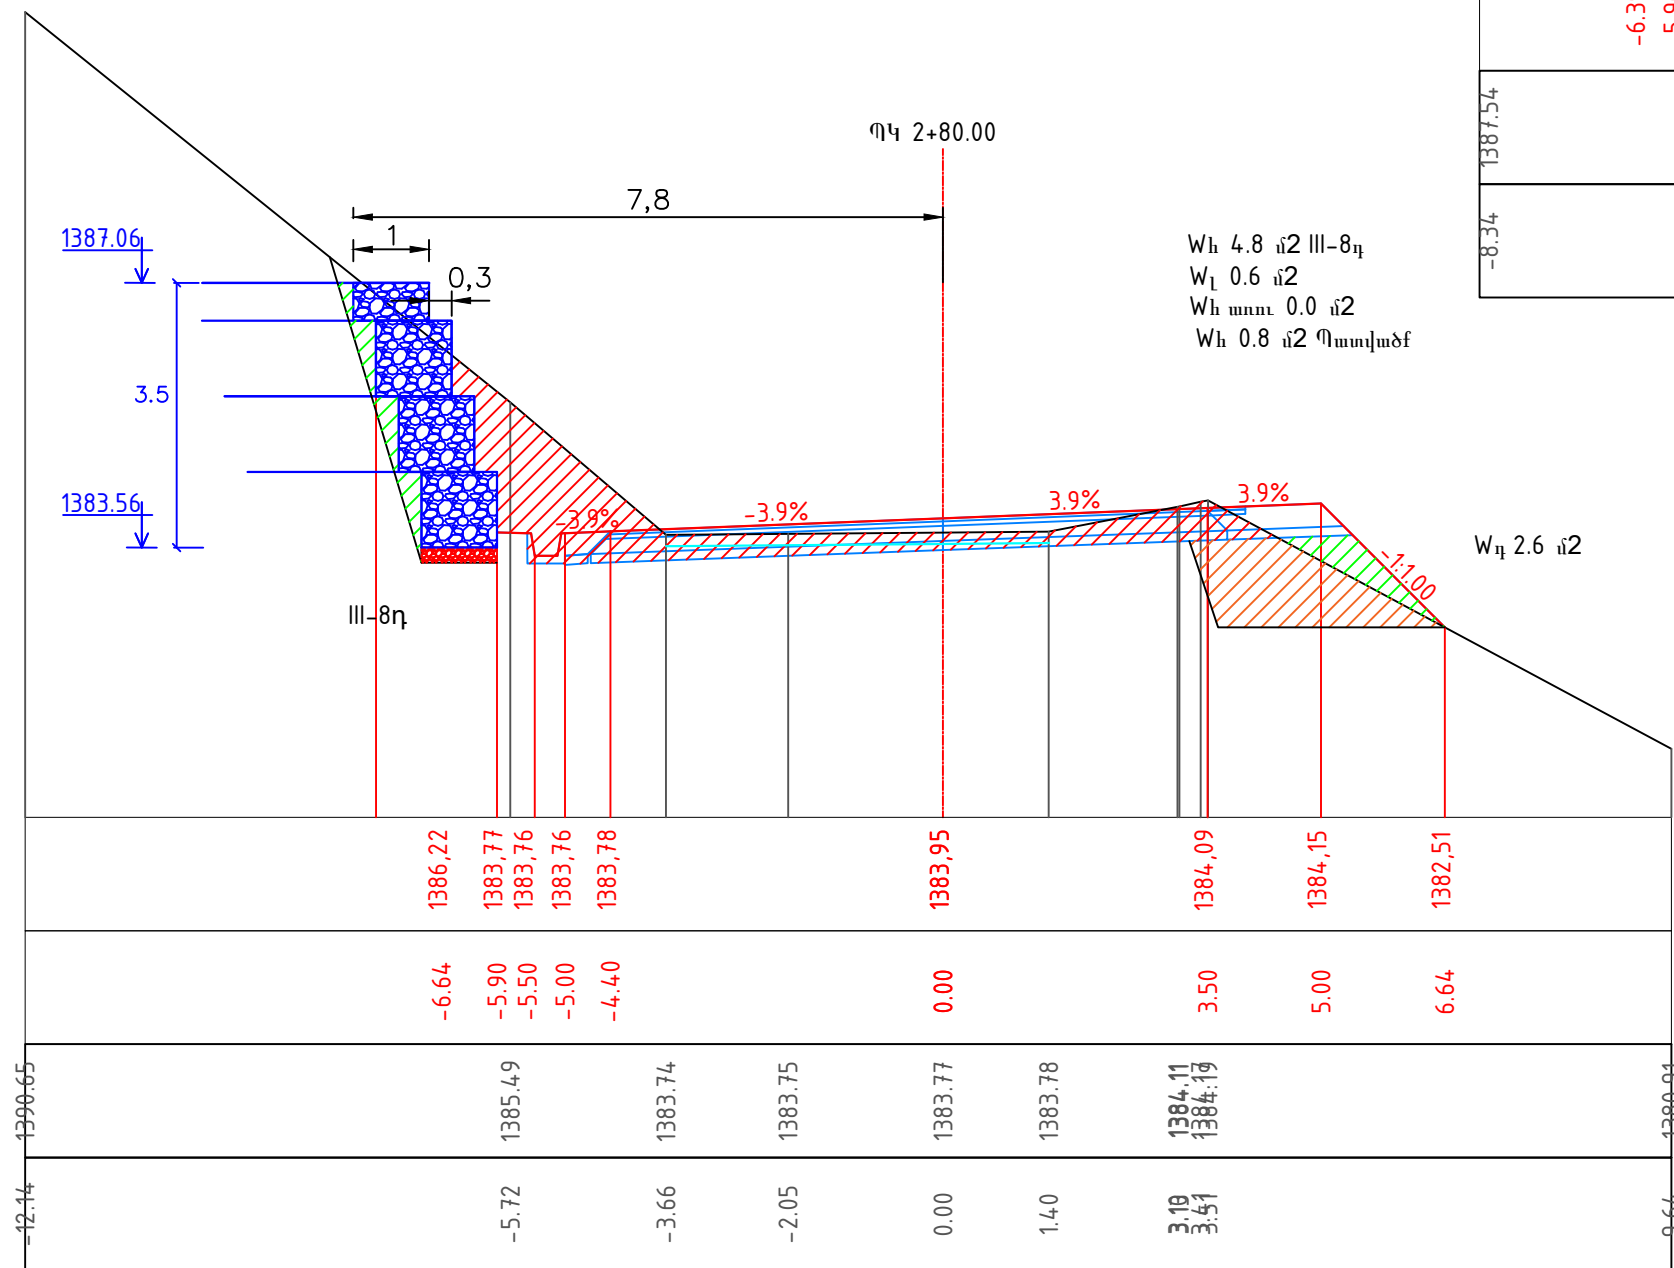




W_h 4.8 մ2 III-8η
 W_L 0.6 մ2
 W_h առու 0.0 մ2
 W_h 0.8 մ2 Պատվածք

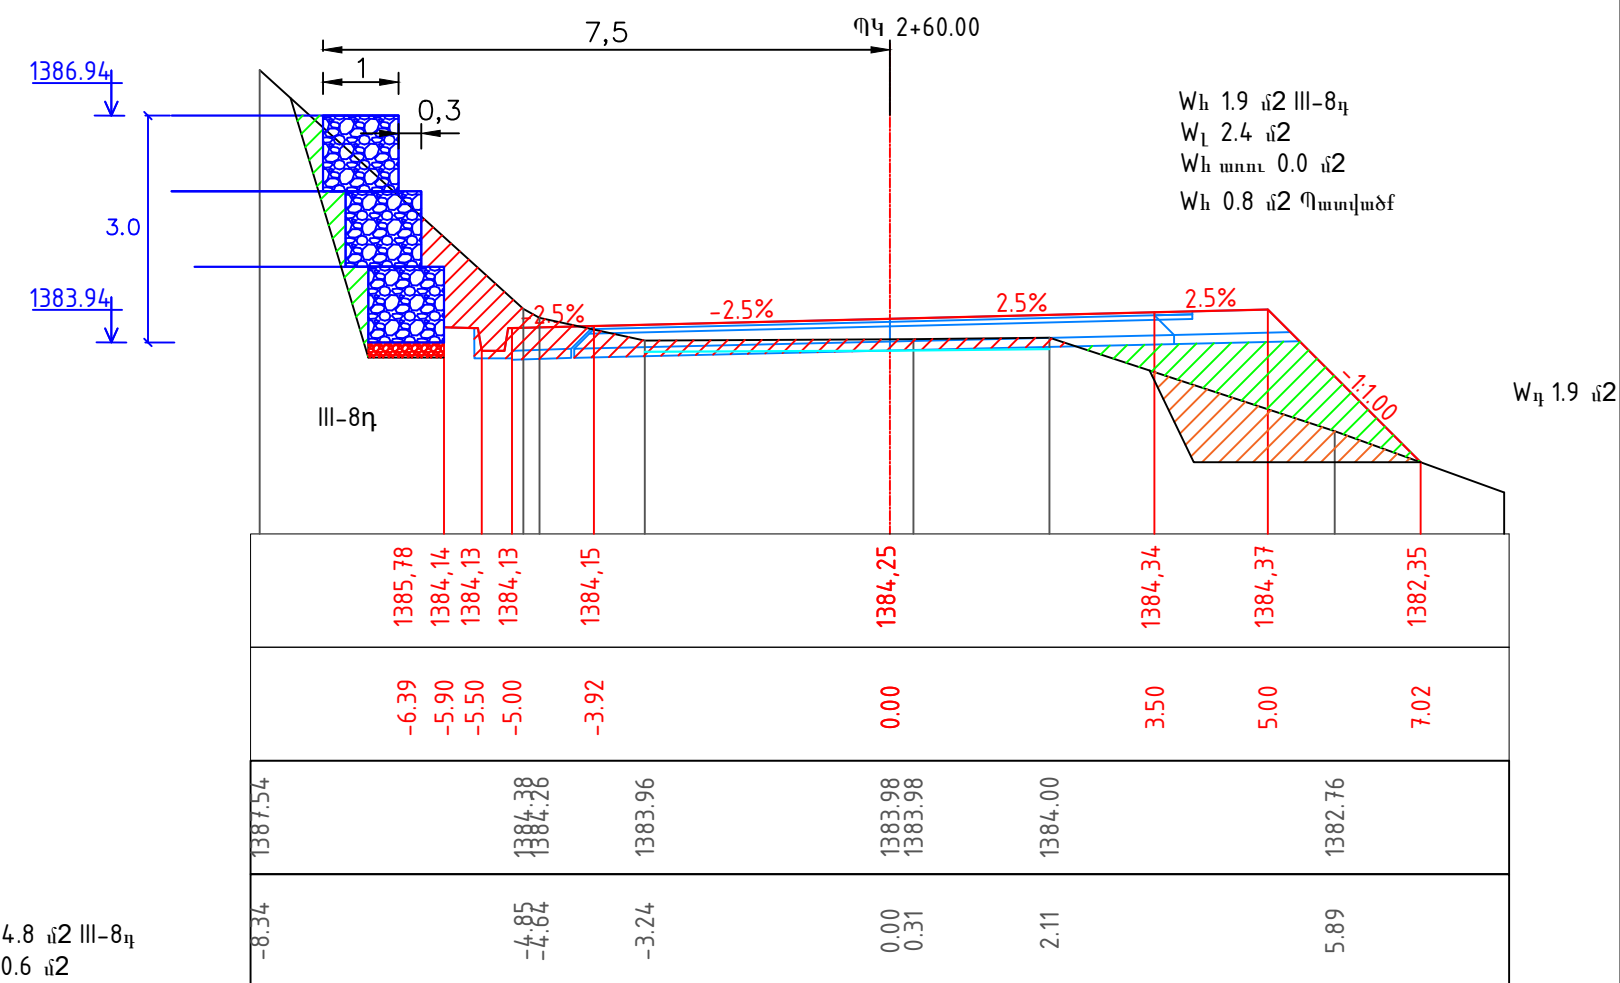

W_h 1.9 մ2 III-8η
 W_L 2.4 մ2
 W_h առու 0.0 մ2
 W_h 0.8 մ2 Պատվածք

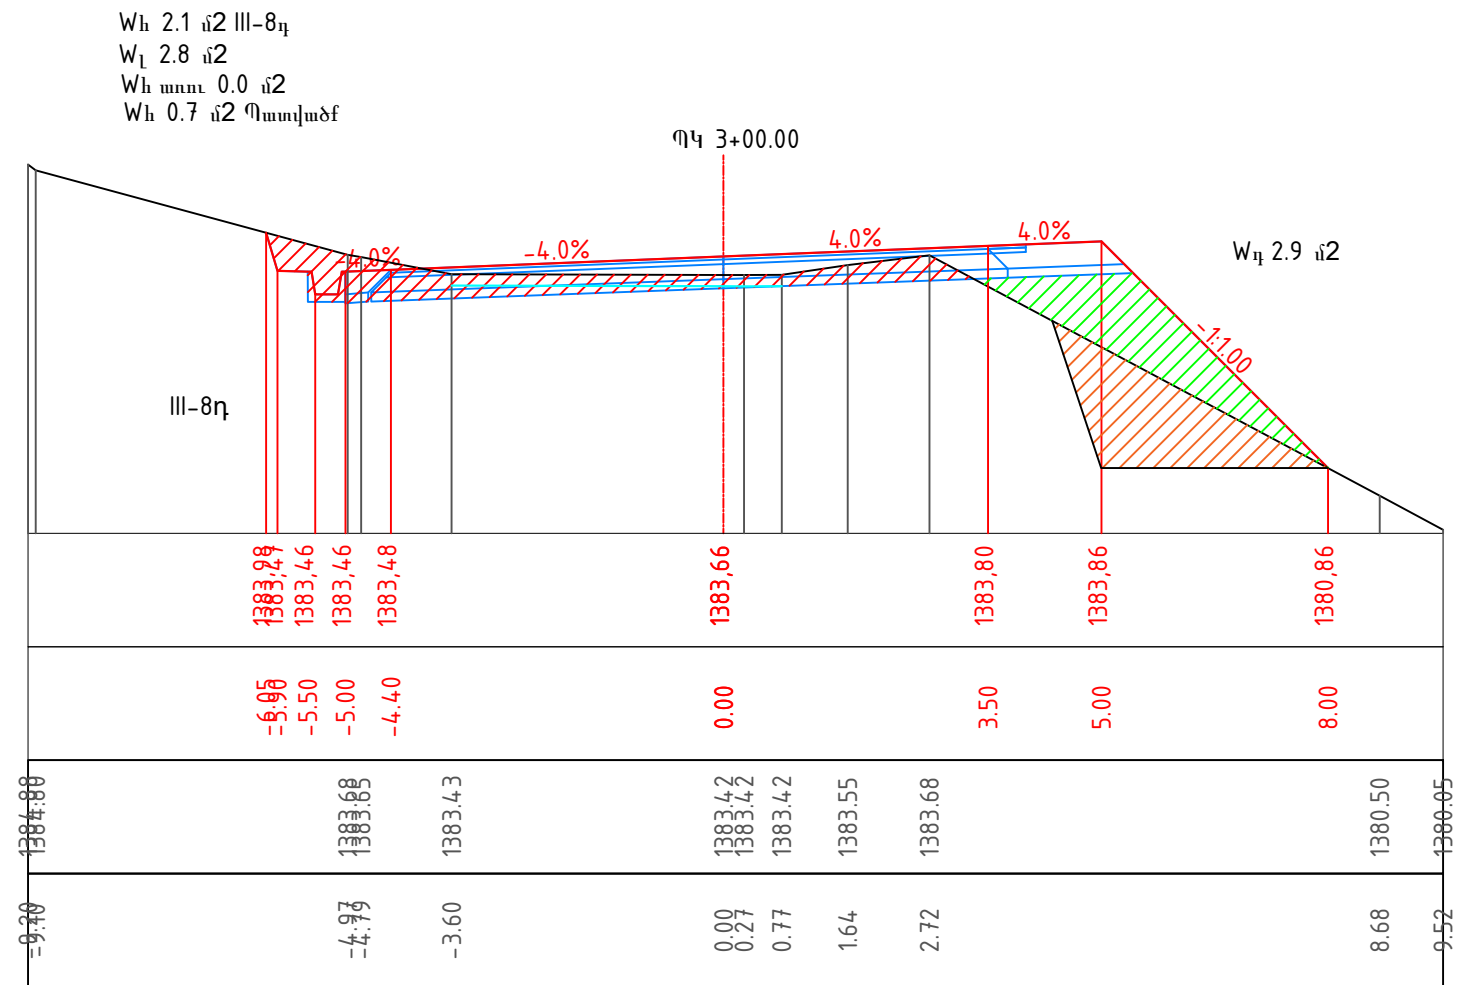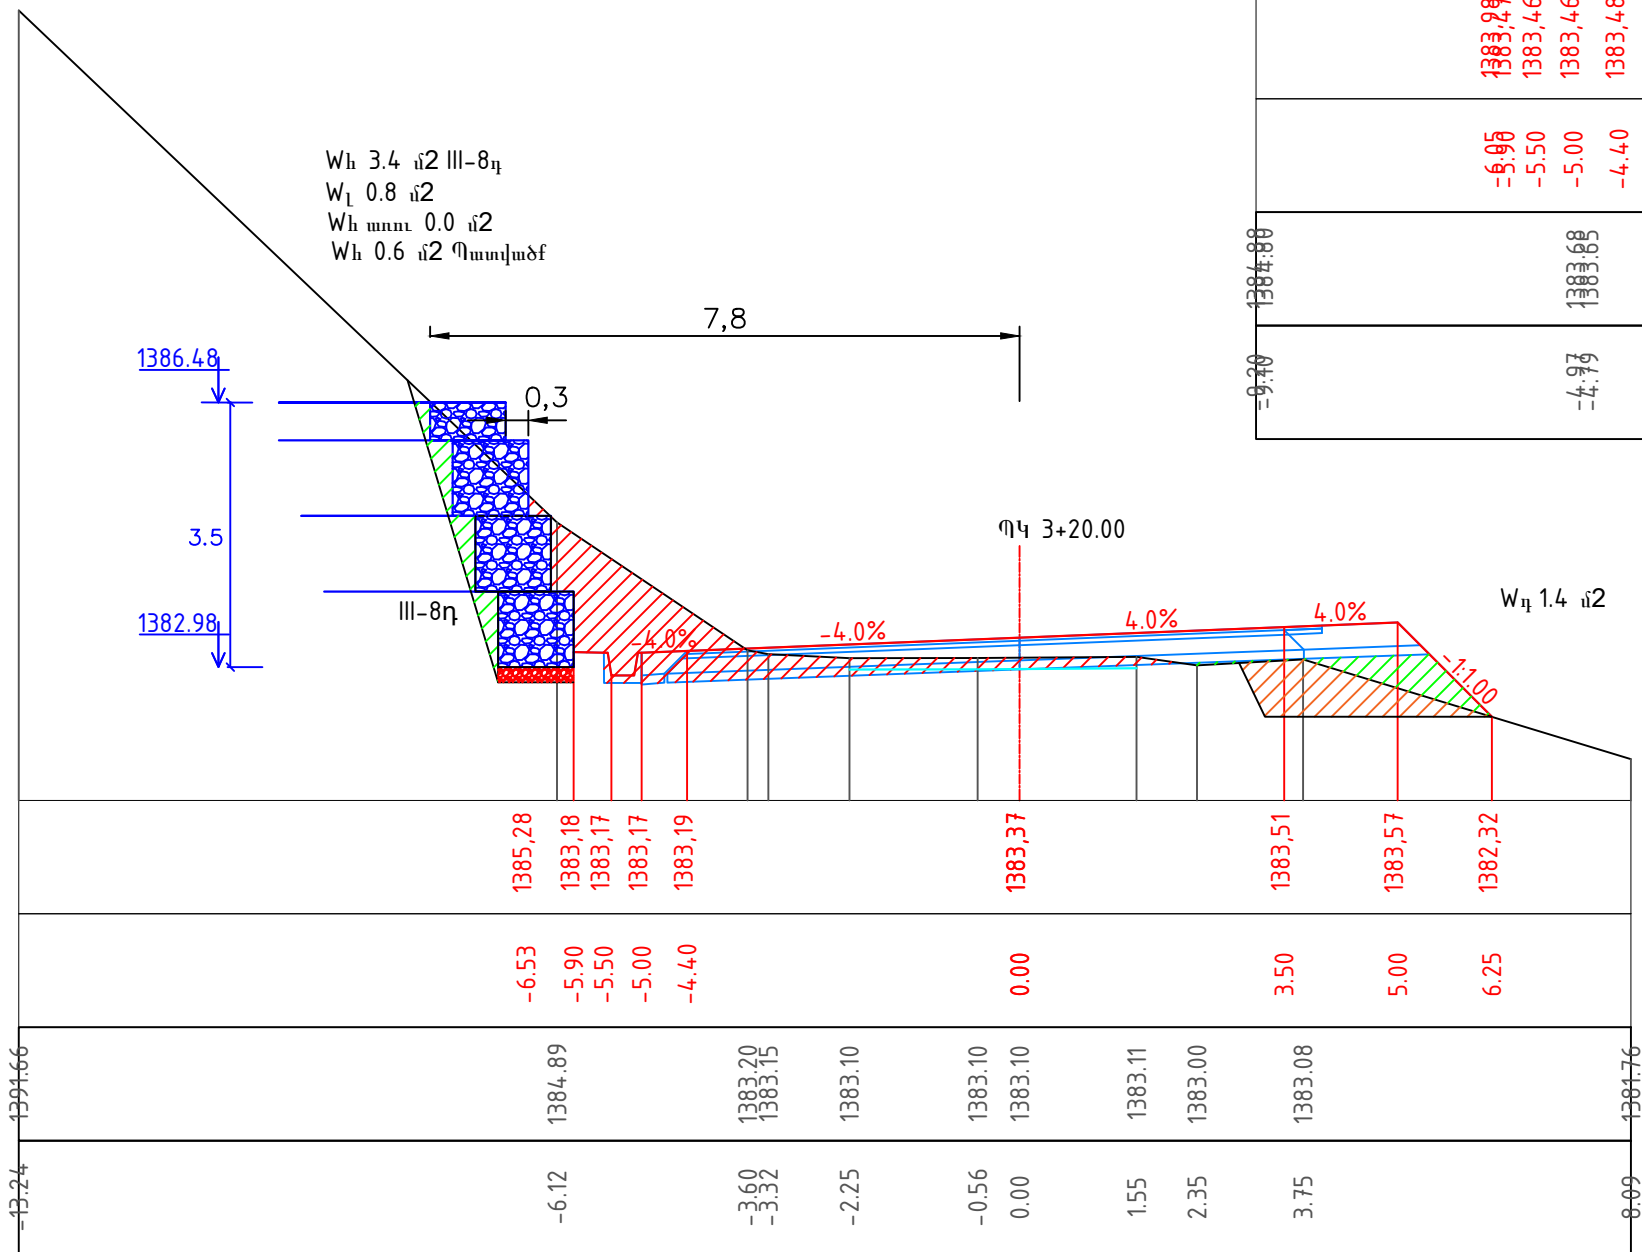

Փոփոխ. փաստակից	Թերթ	N փաստ.	Ստորագրողը	Ամսաթիվ	

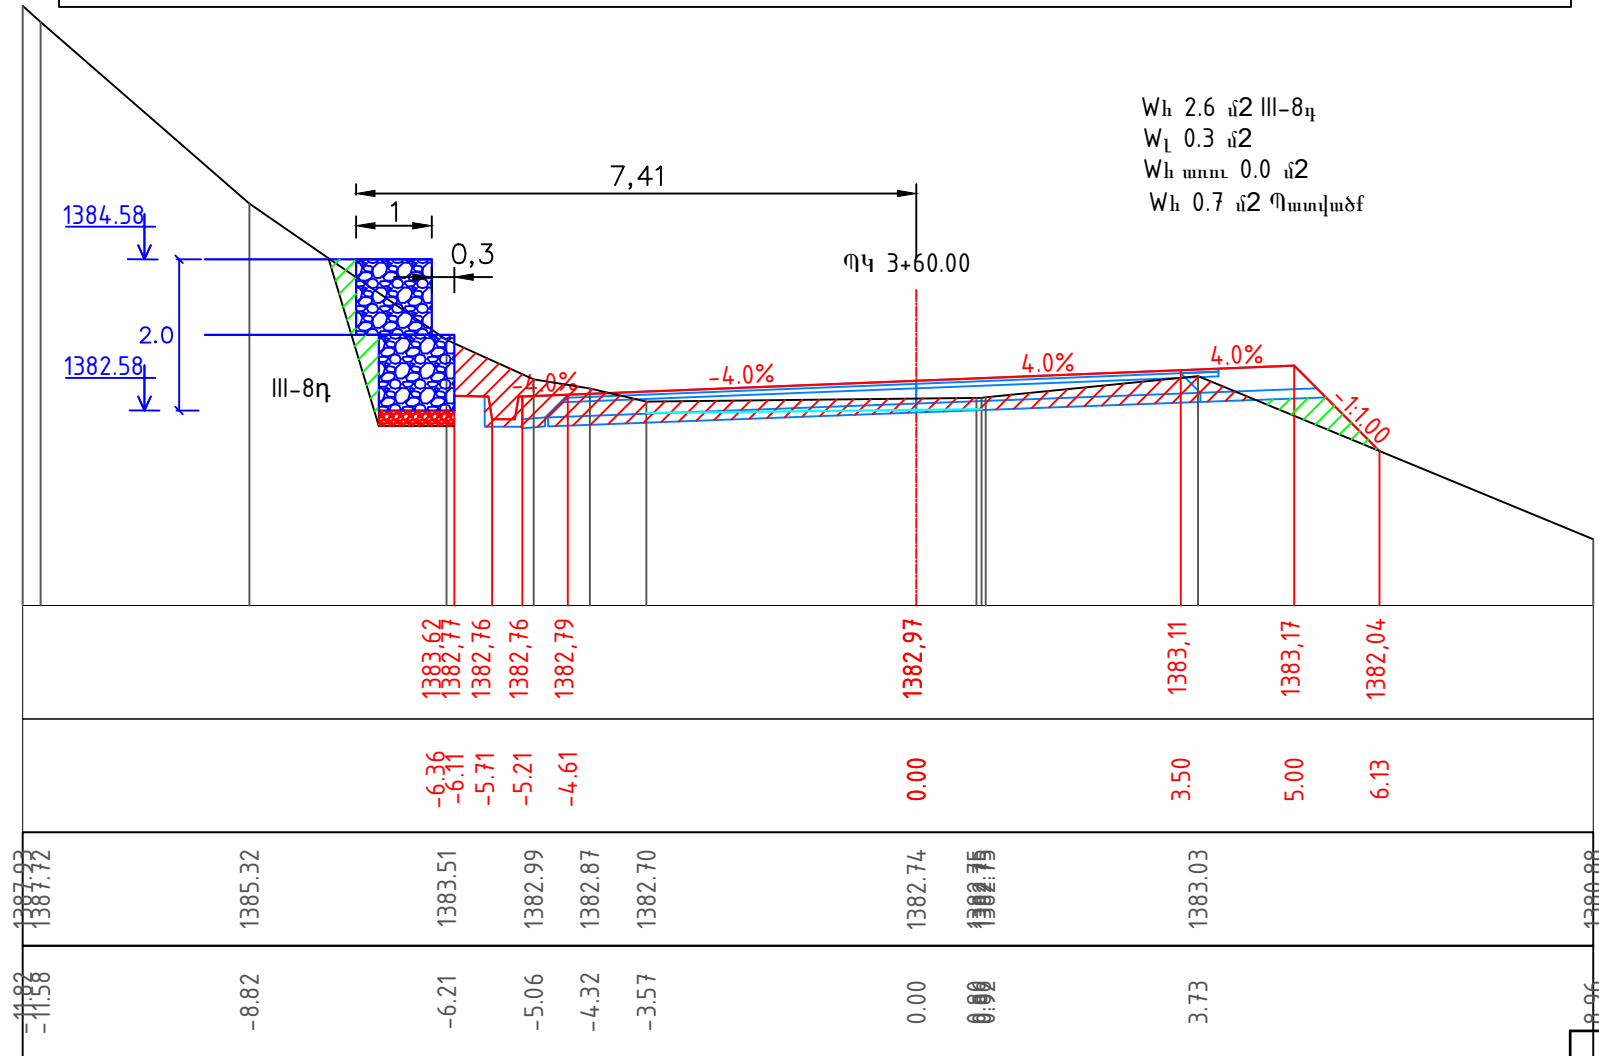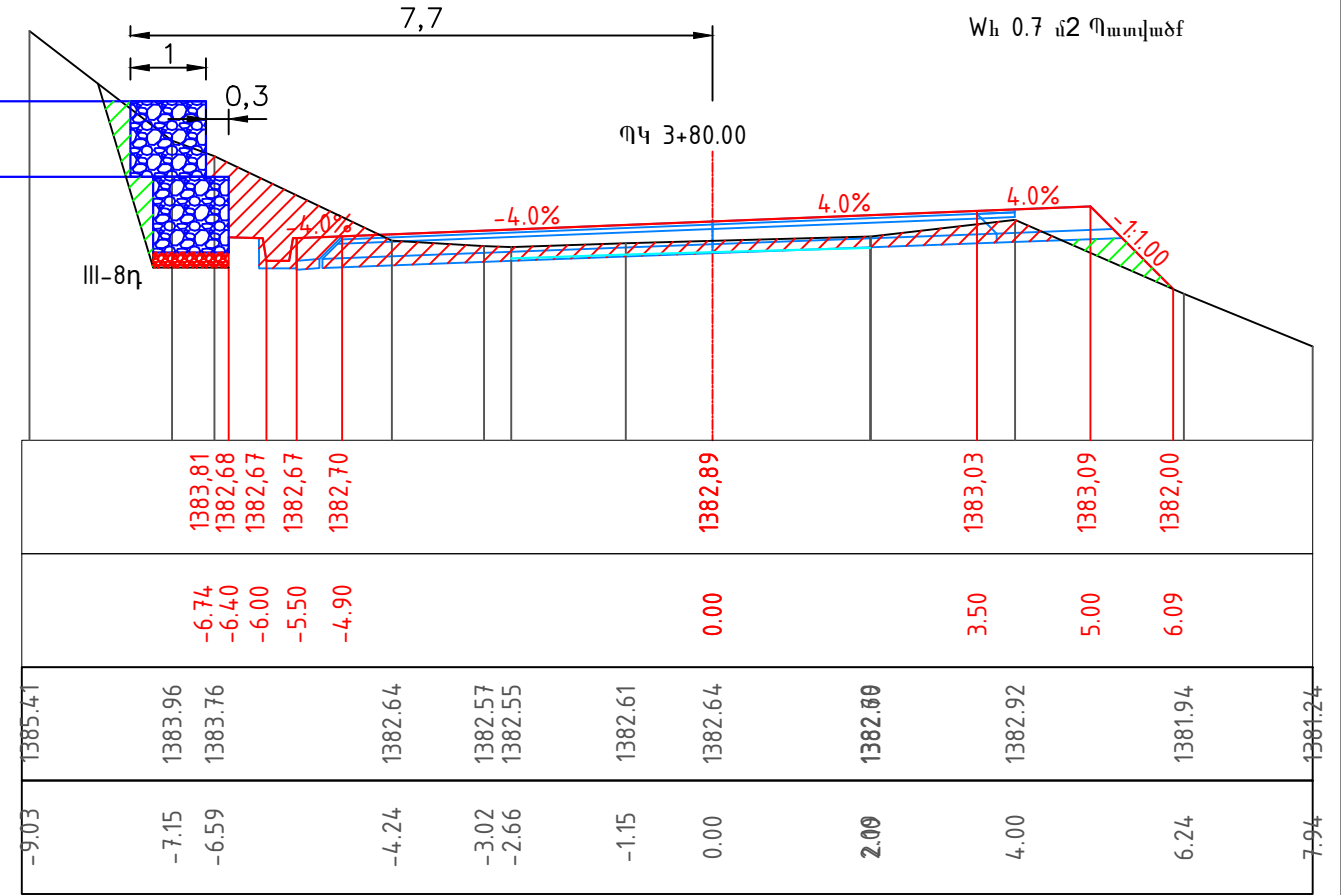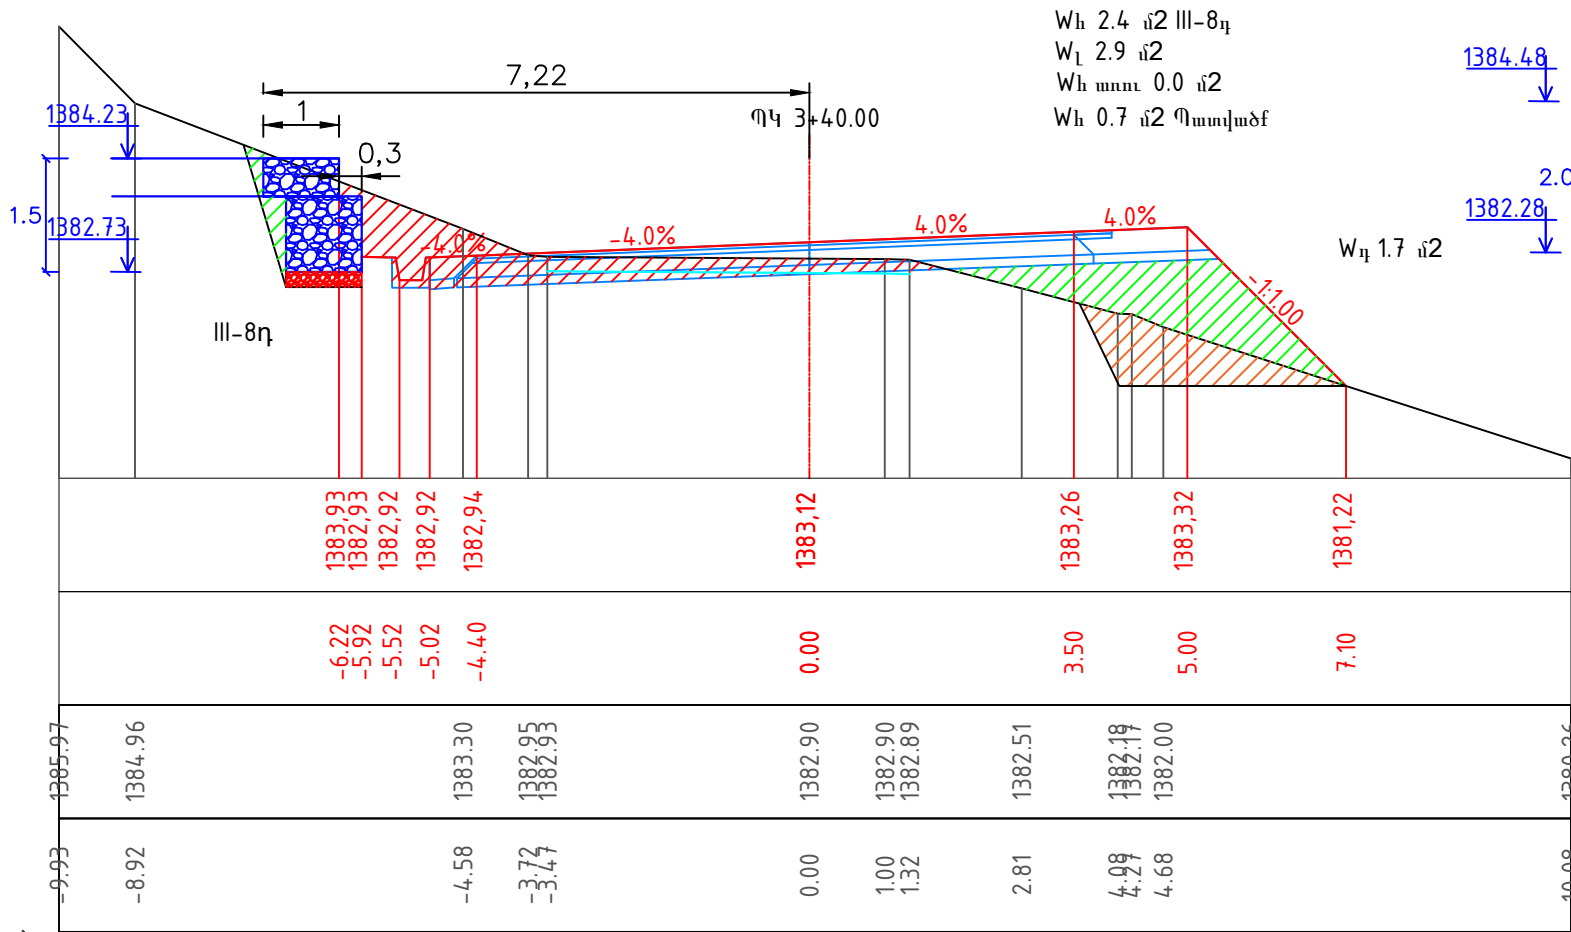



Փոփոխ. փաստակցի	Թերթ	N փաստ.	Ստորագրողը	Ամսաթիվ

ՏԿԵՆ - ԳՀԽԾՁԲ-2022/19Ն-3
 Լայնական կտրվածքներ
 Поперечное сечение


ՊԿ/Պ 3+40 - ՊԿ/ՊԿ 3+80

Մ/Մ 1:100

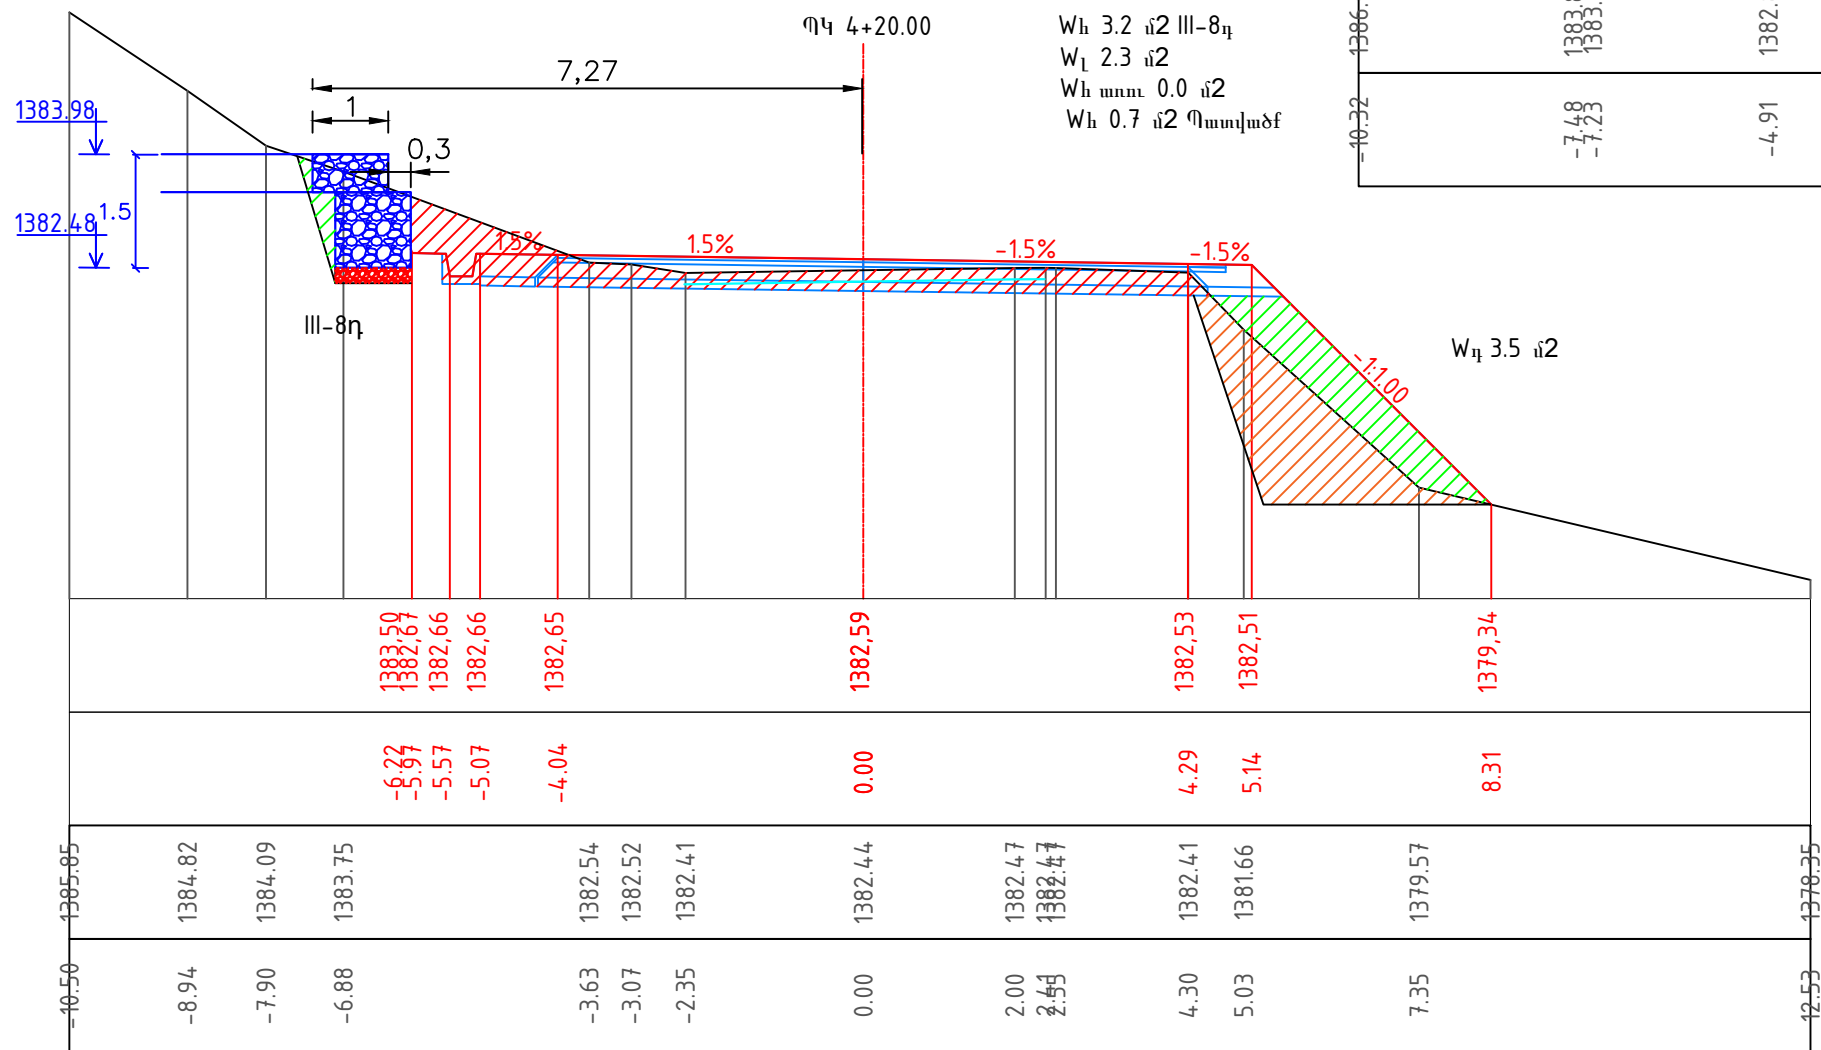

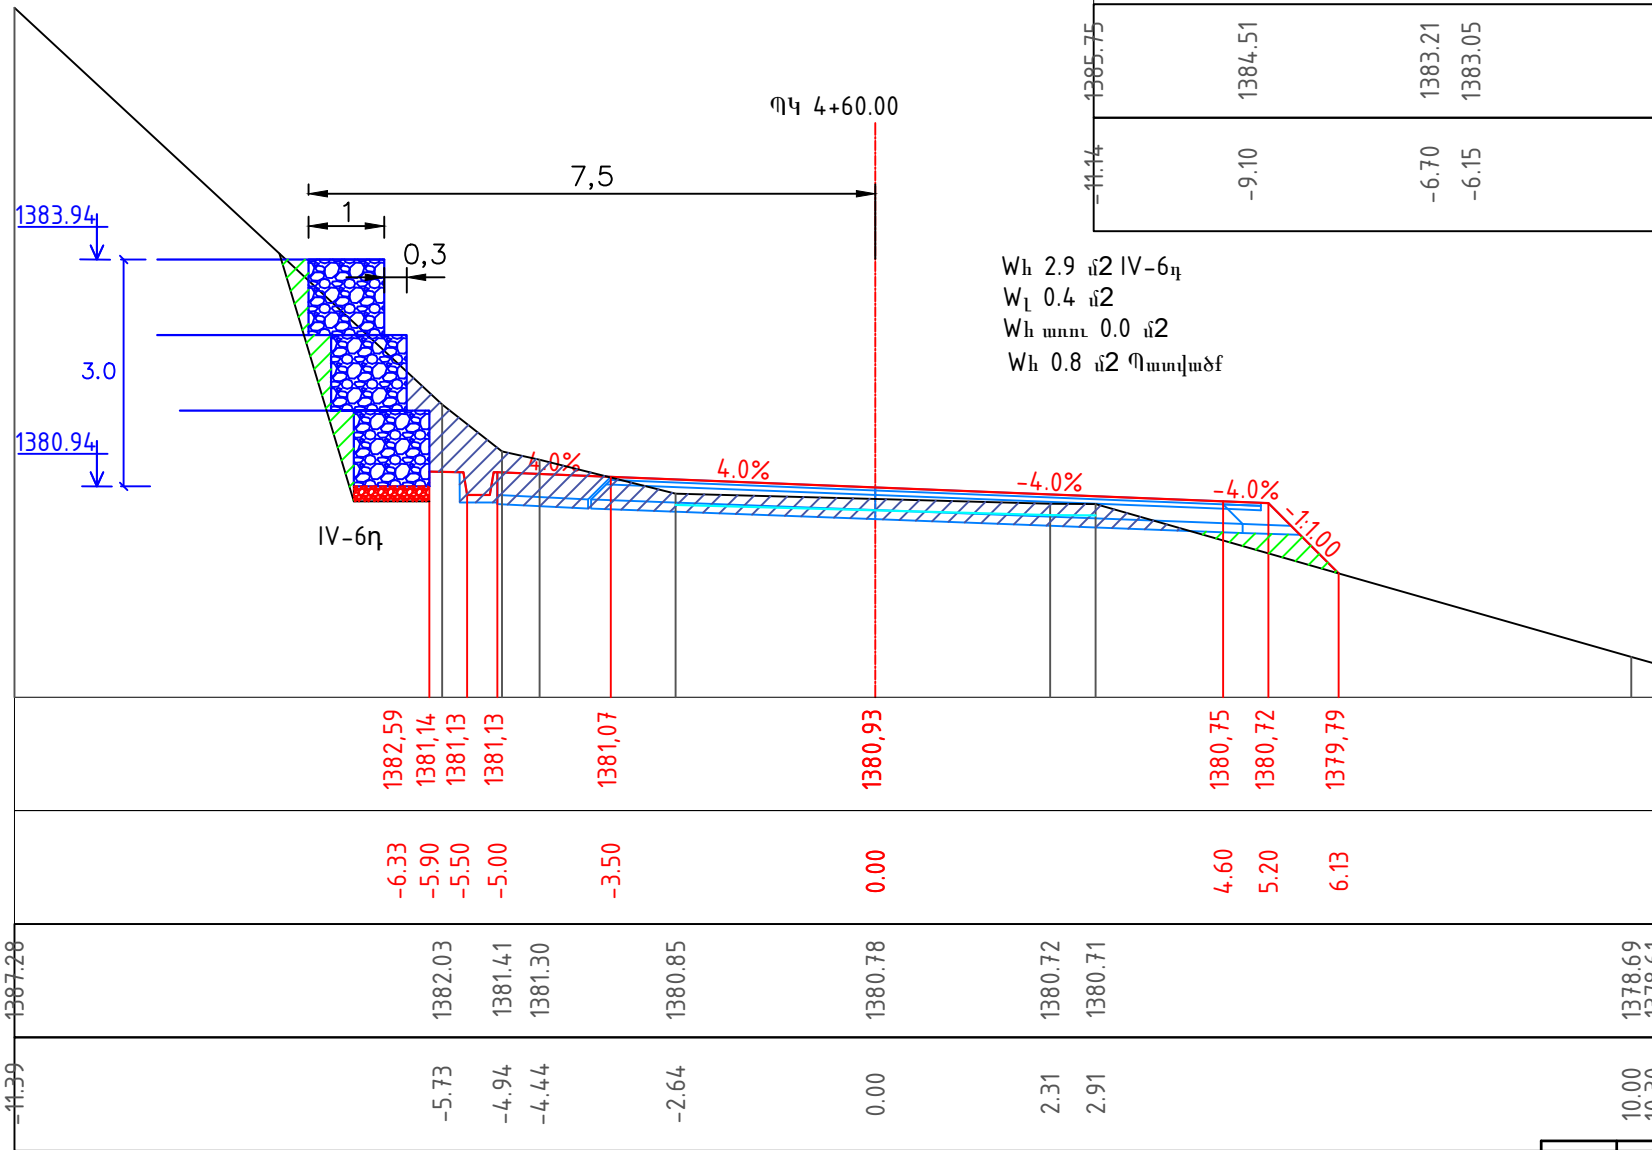

W_h 2.9 մ2 IV-6η
W_l 0.4 մ2
W_h տուռ 0.0 մ2
W_h 0.8 մ2 Պատվածք

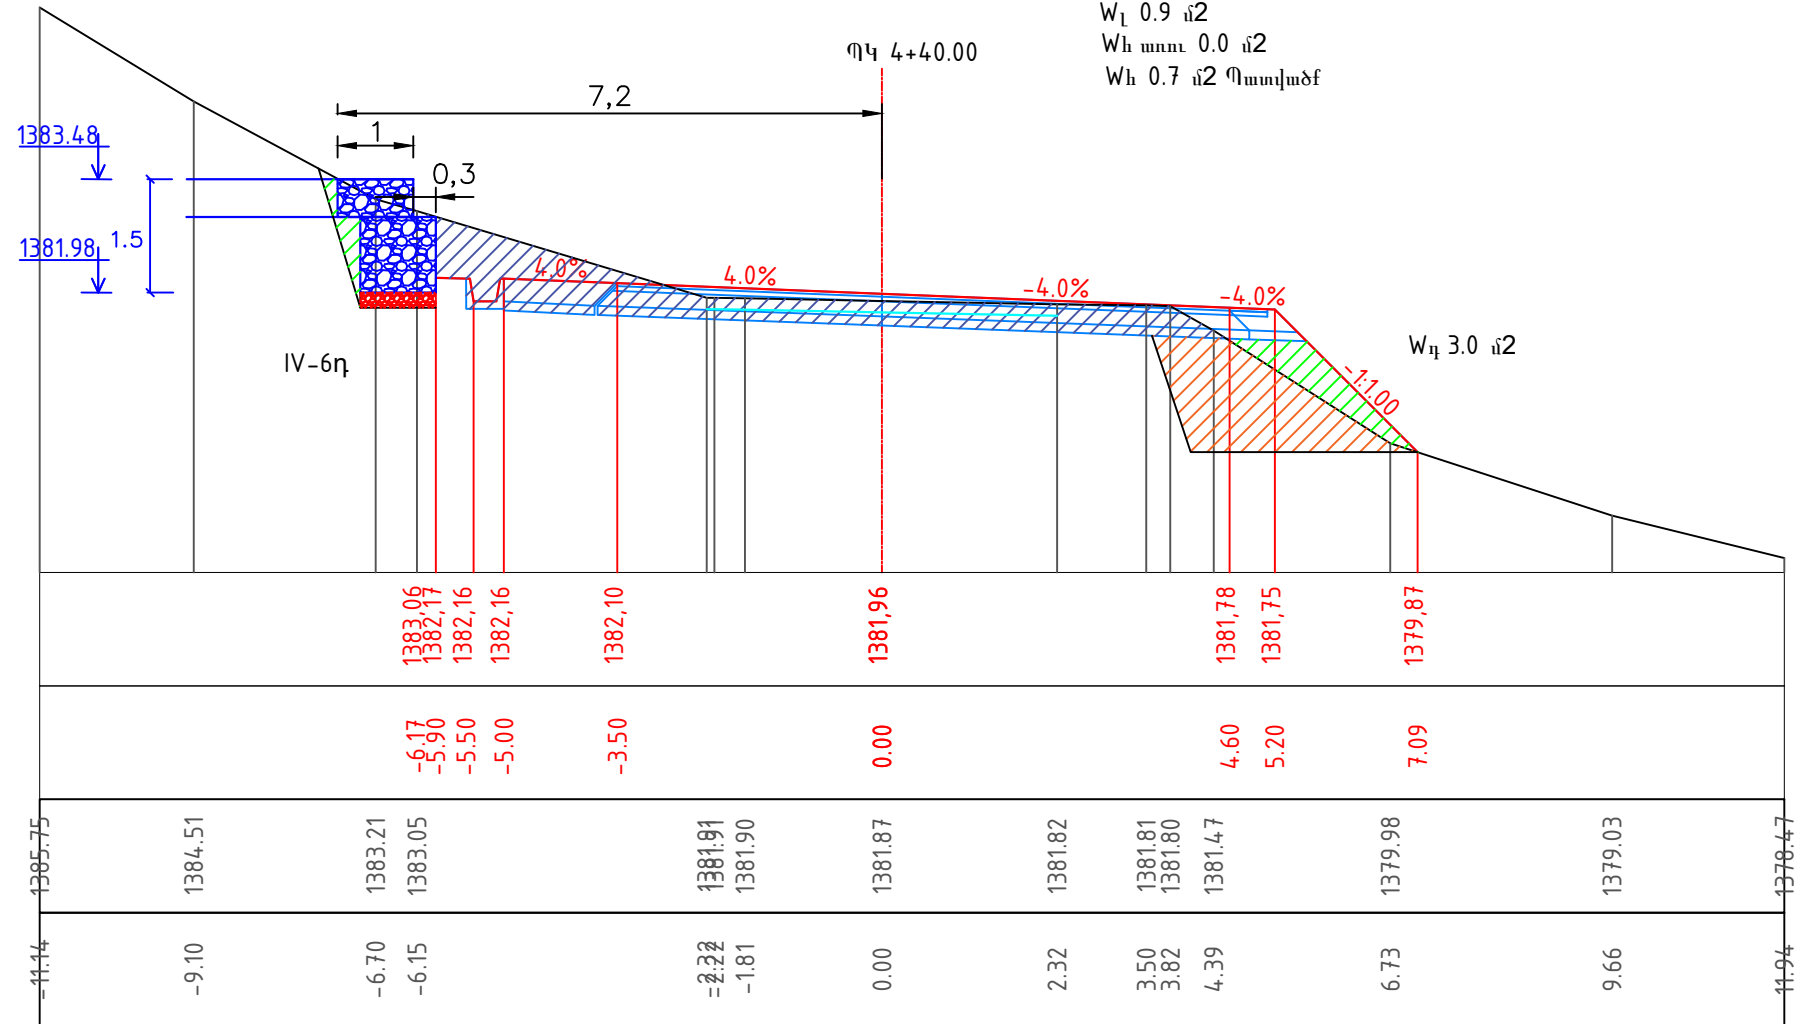

W_h 4.1 մ2 IV-6η
W_l 0.9 մ2
W_h տուռ 0.0 մ2
W_h 0.7 մ2 Պատվածք



W_h 3.0 մ2





Փոփոխ. փաստակից	Թերթ	N փաստ.	Ստորագրողը	Ամսաթիվ	





ՏԿԵՆ - ԳՀԽԾՁԲ-2022/19Ն-3
Լայնական կտրվածքներ
Поперечное сечение

ՊԿ/Պ 4+40 - ՊԿ/ՊԿ 4+60



Մ/Մ 1:100

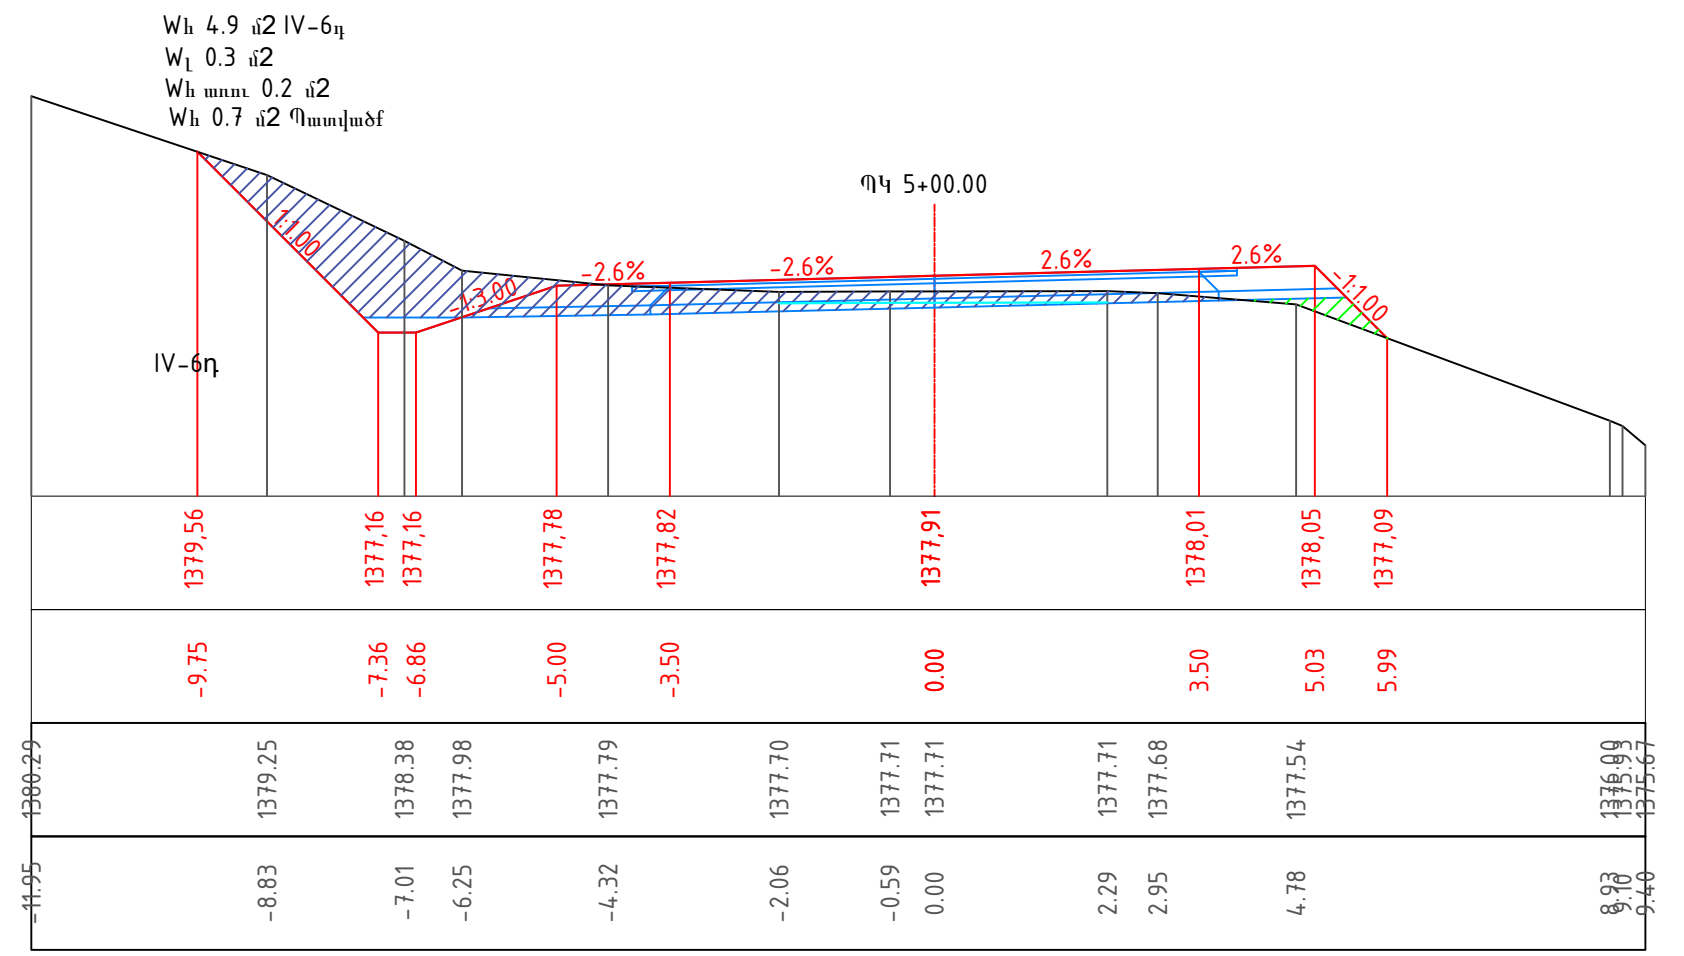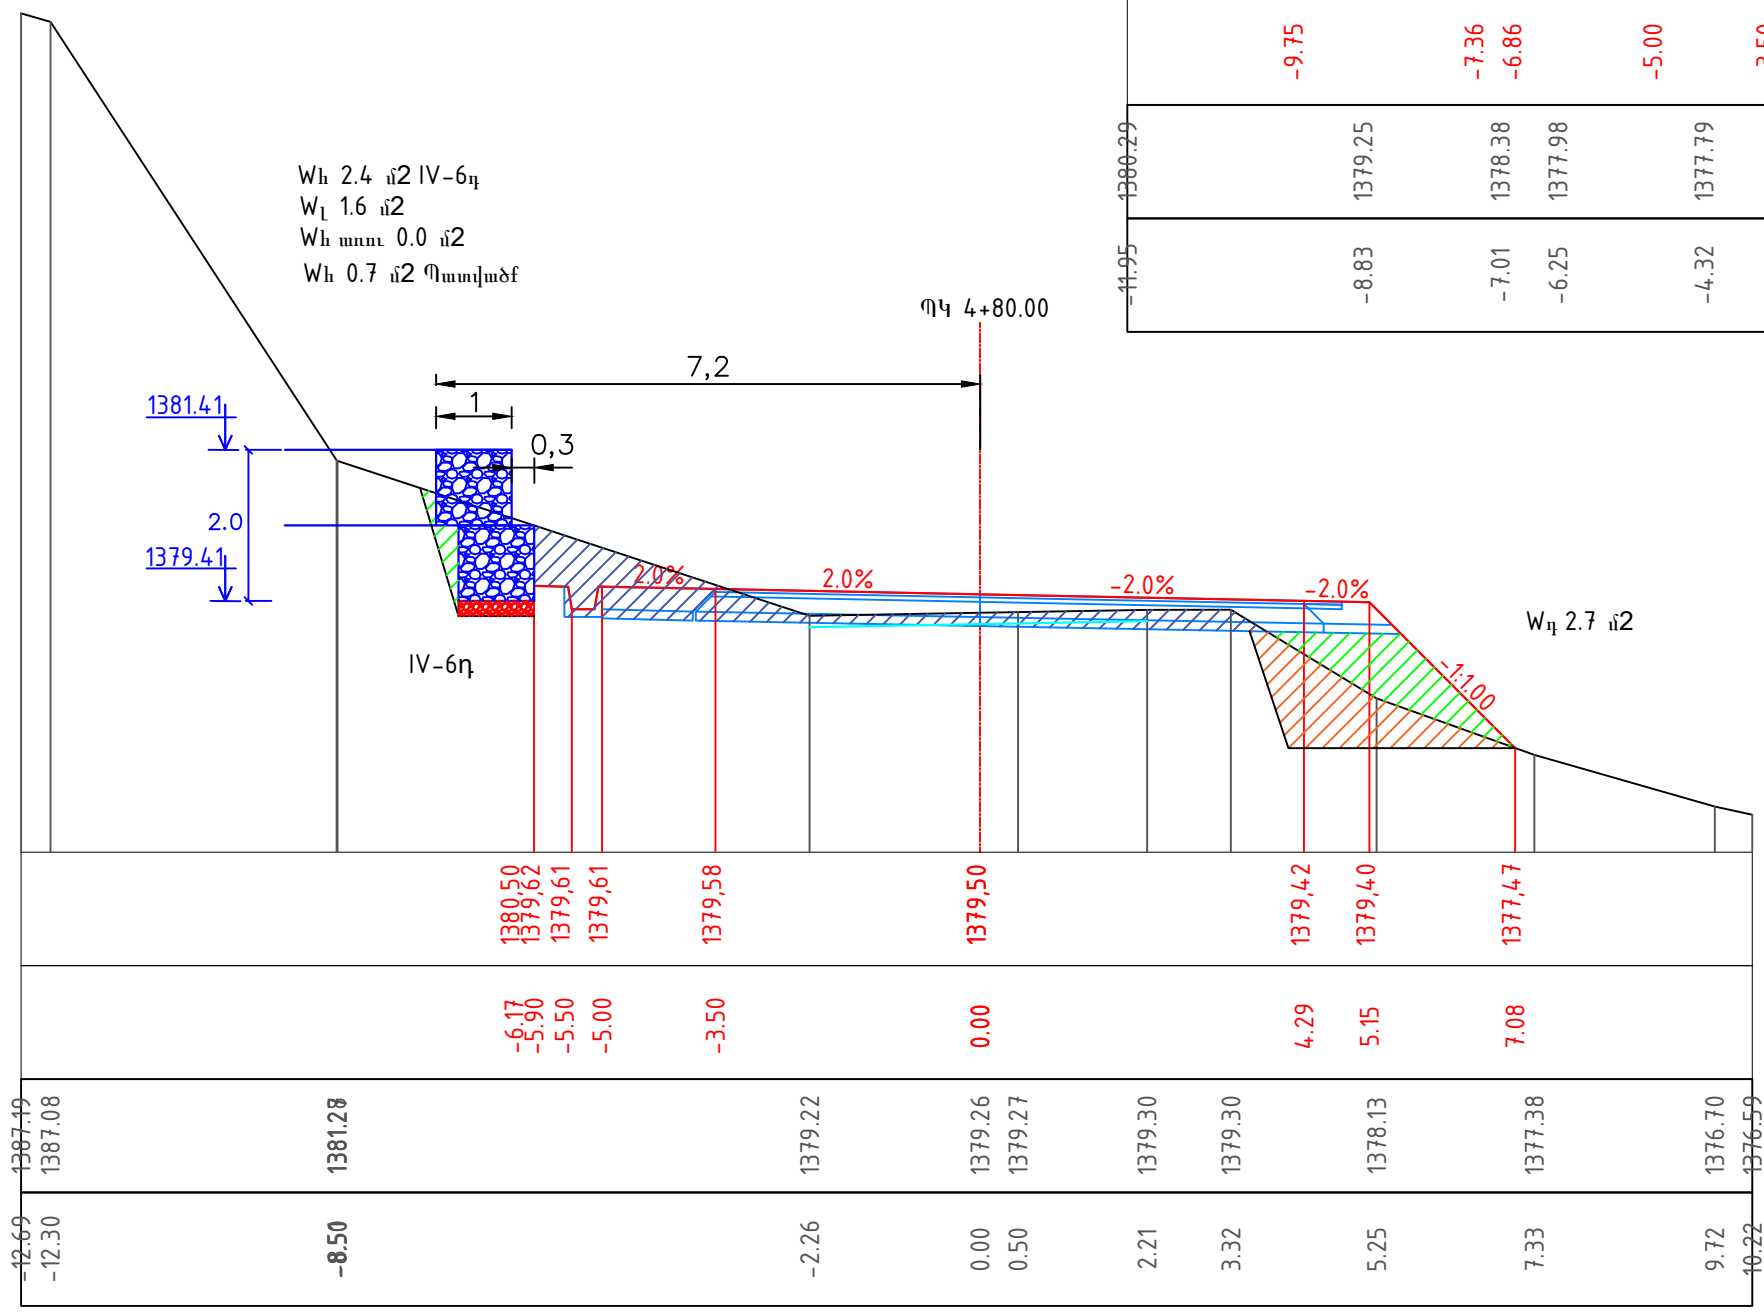

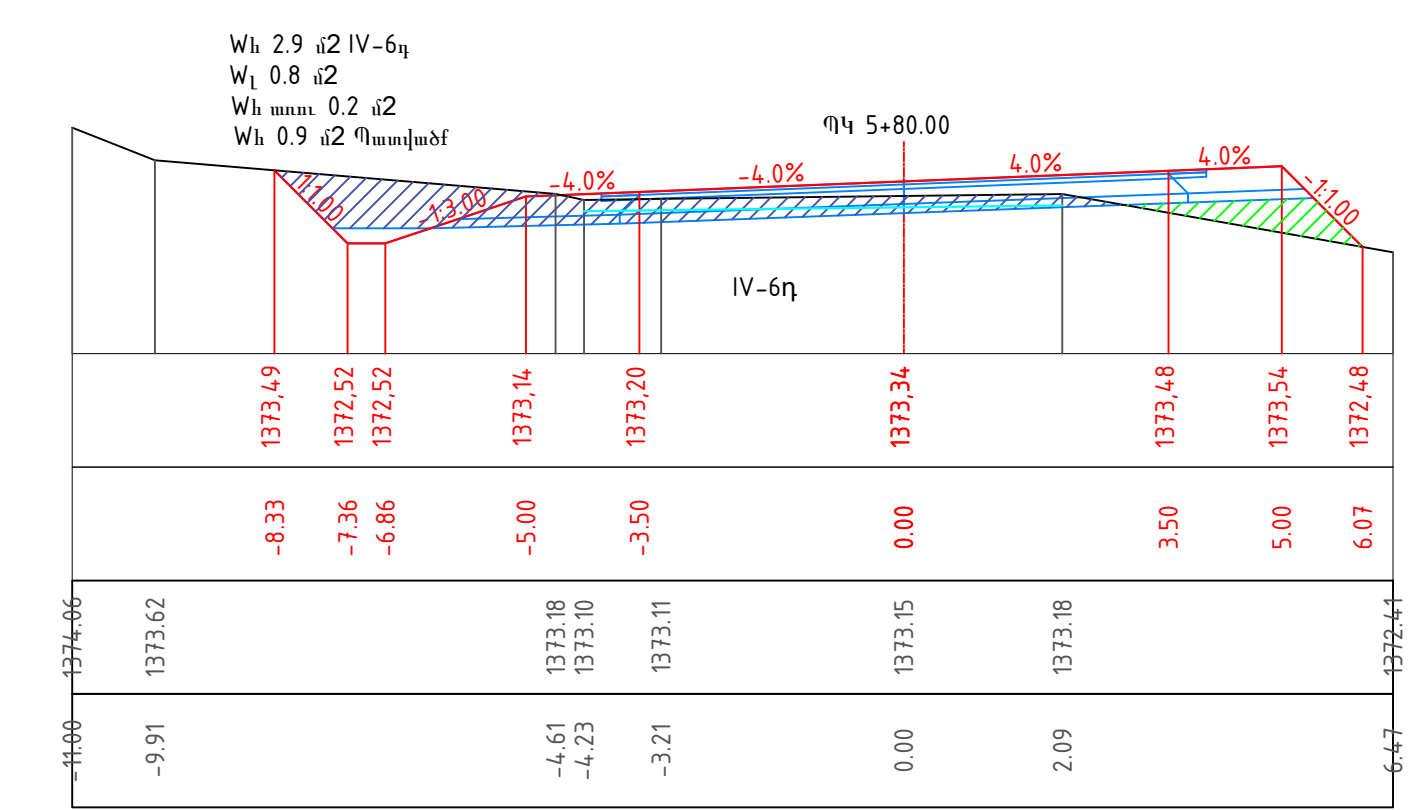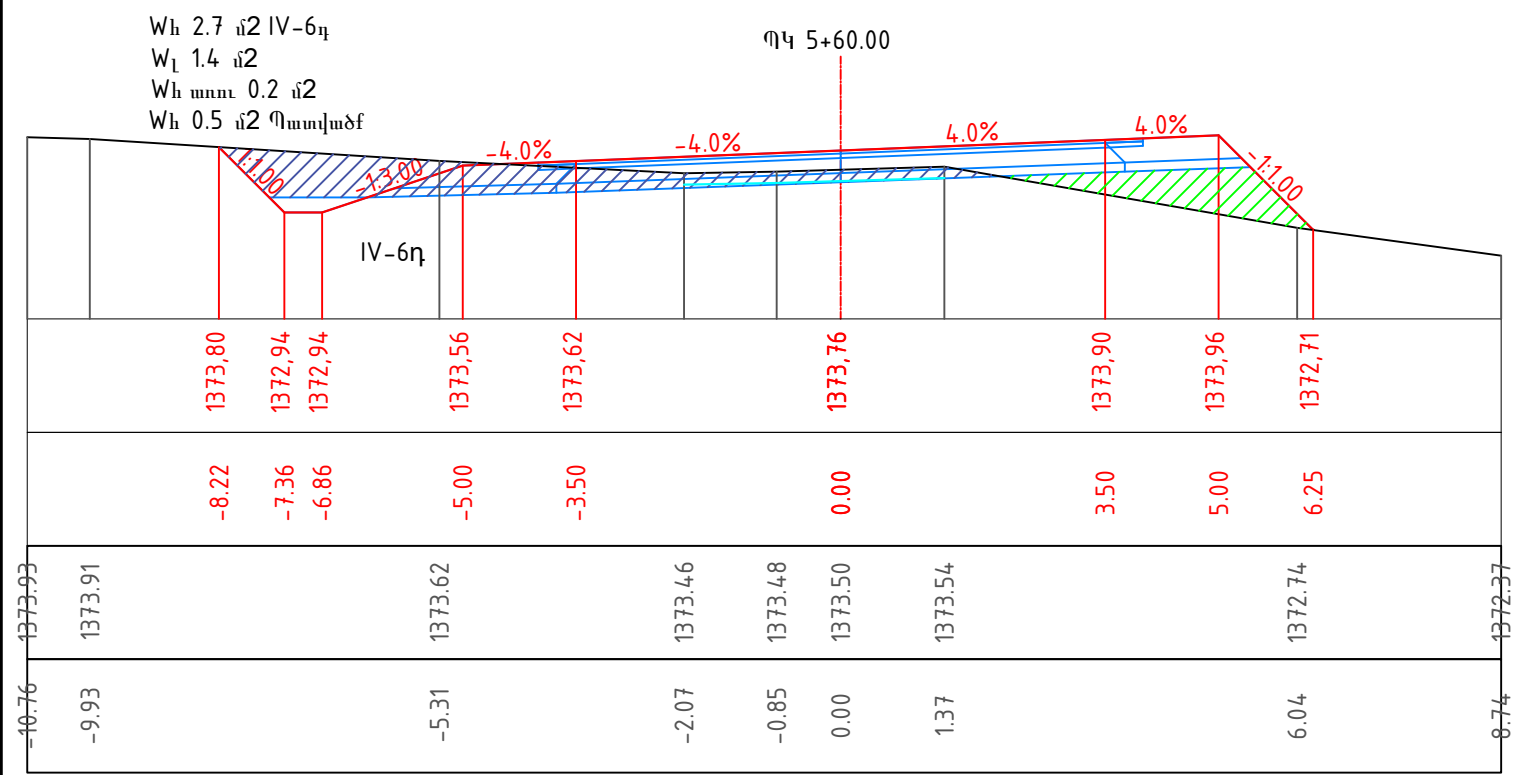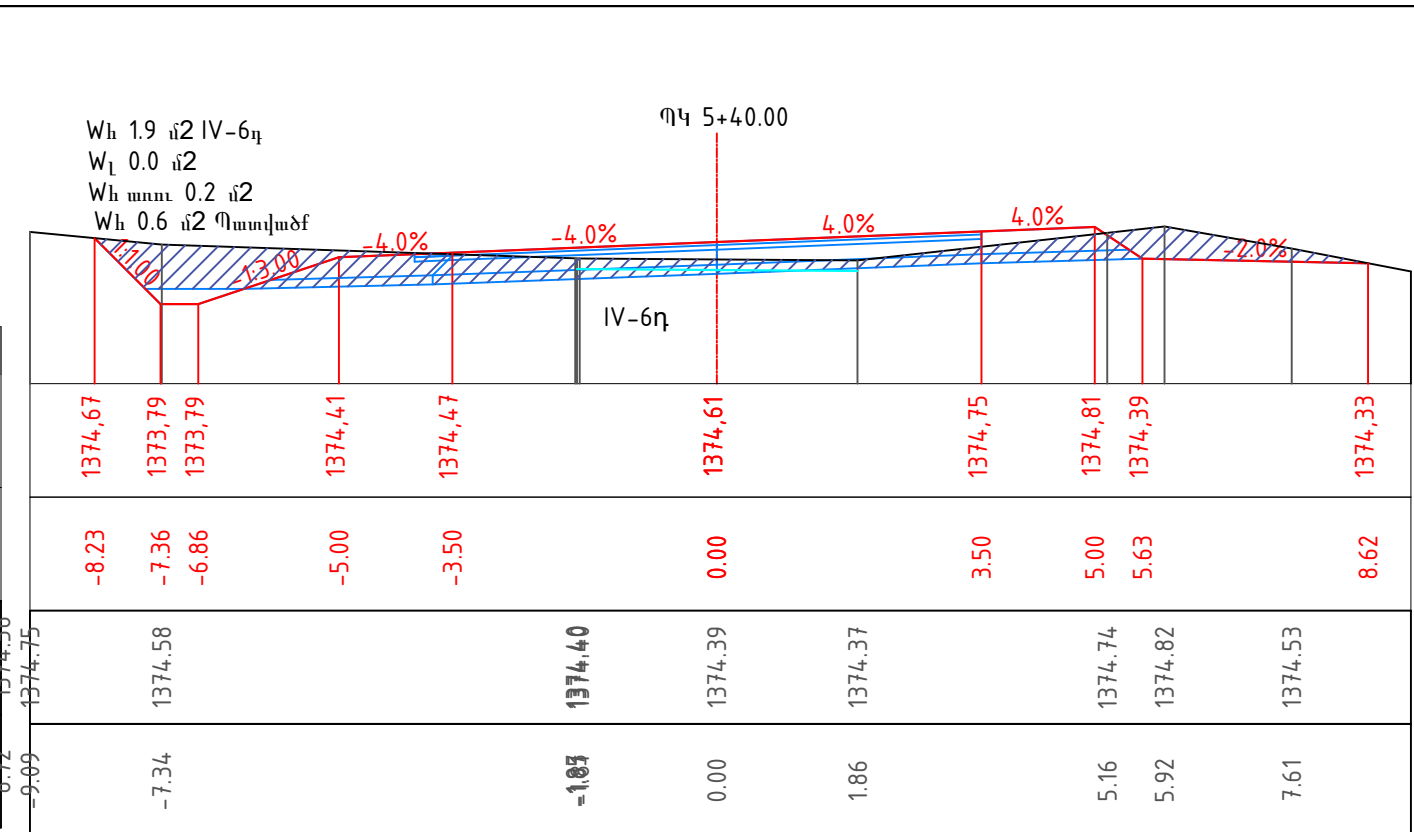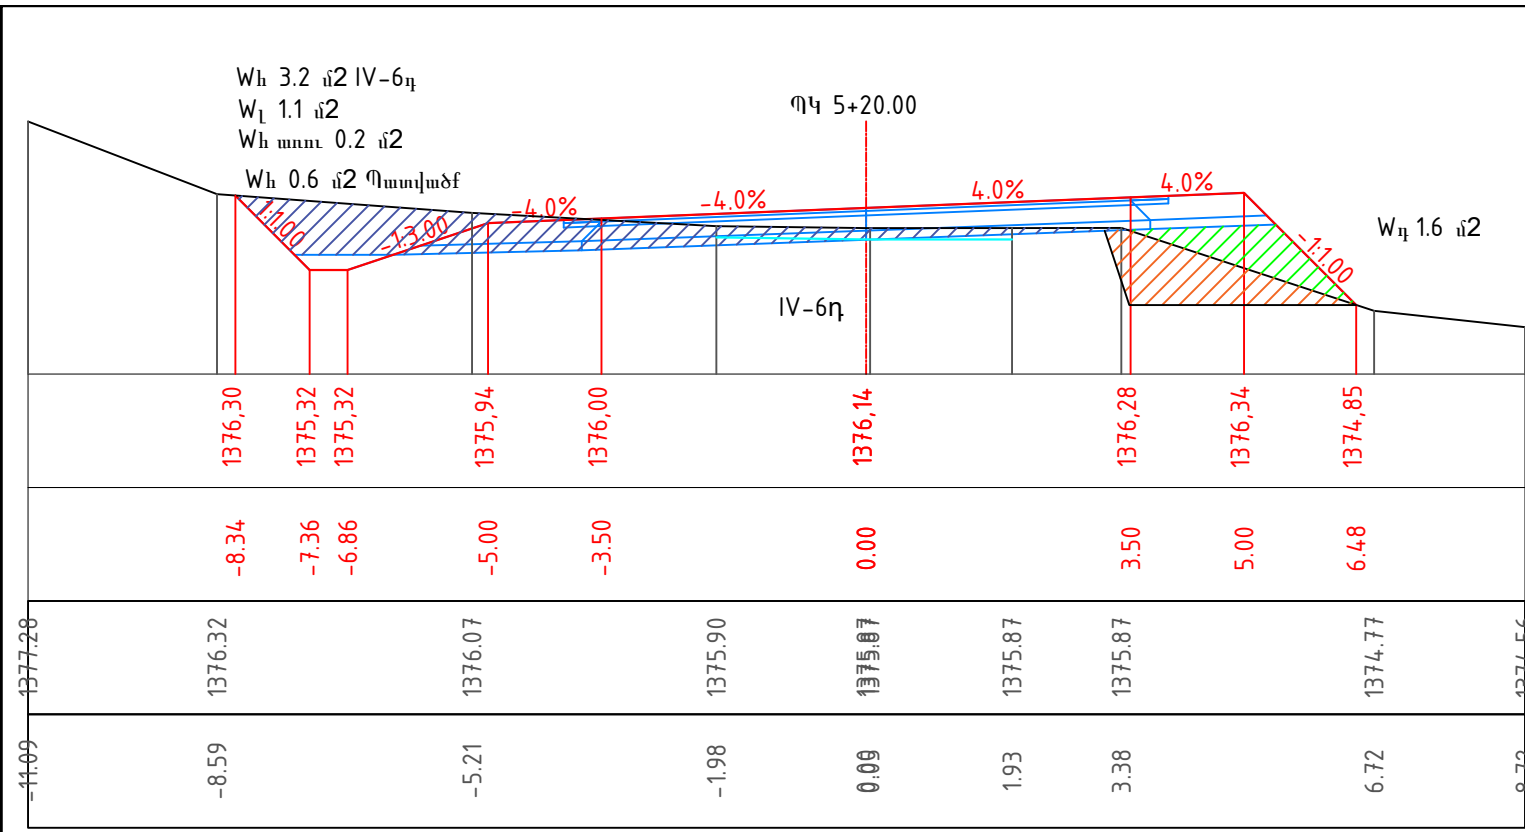


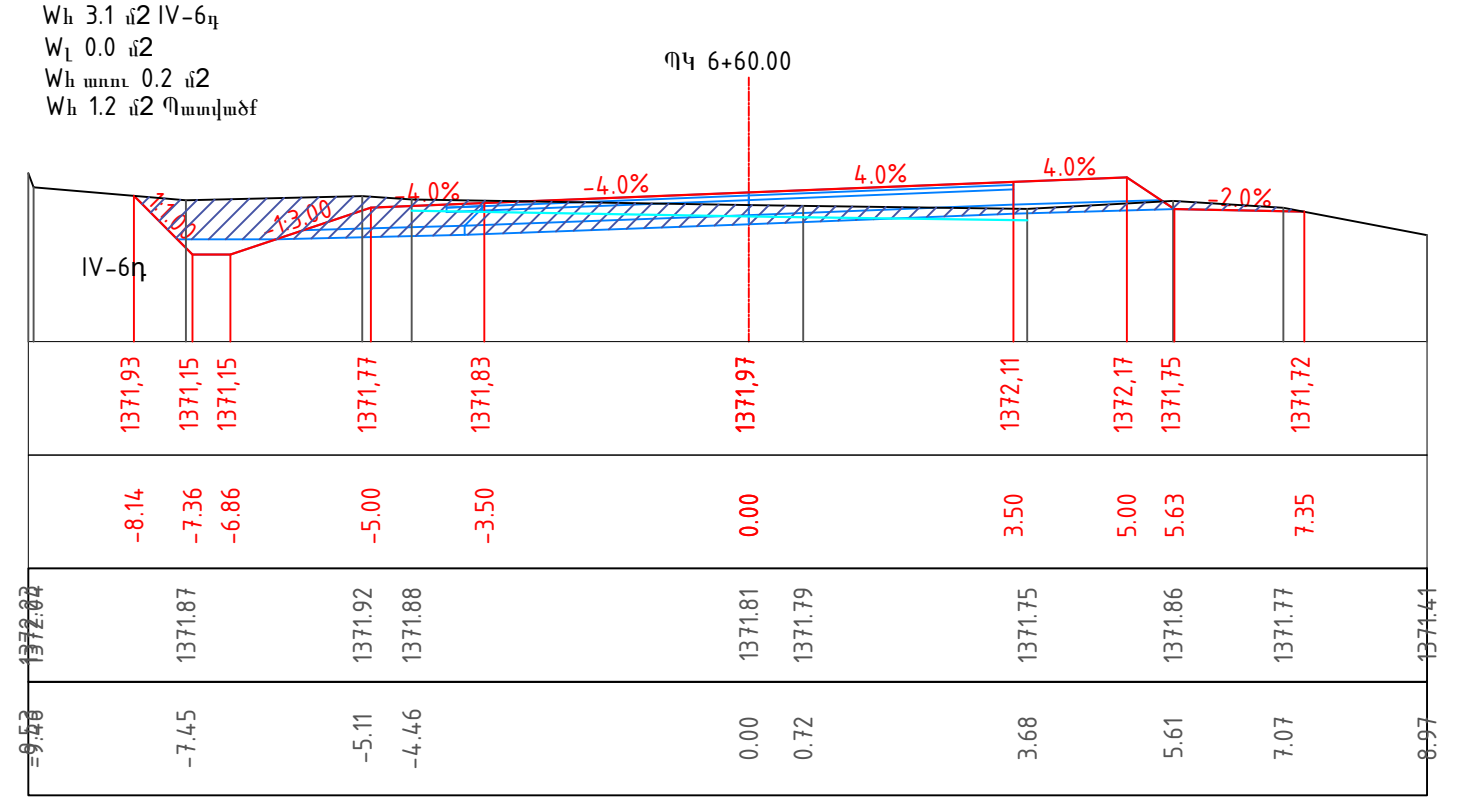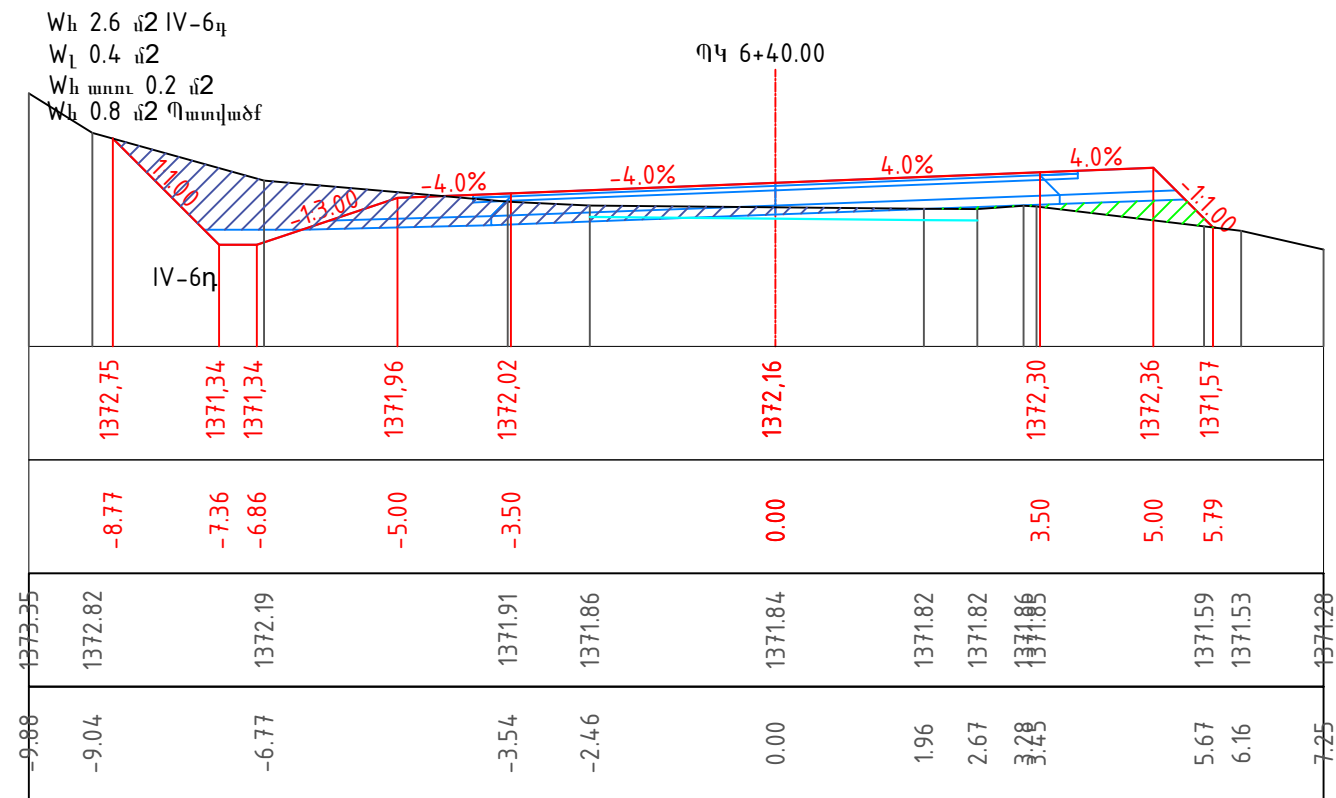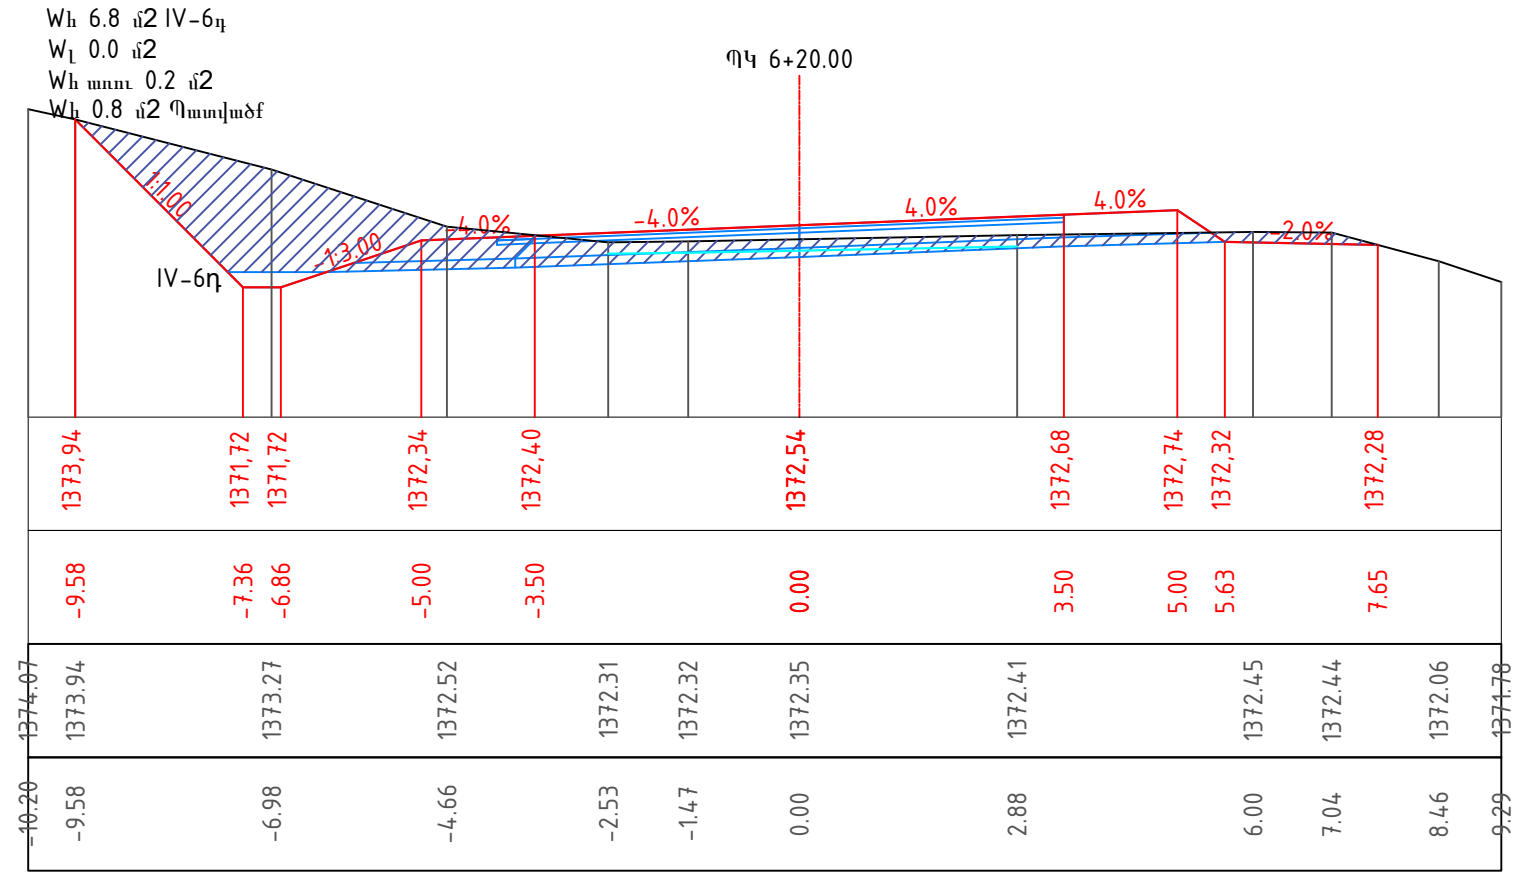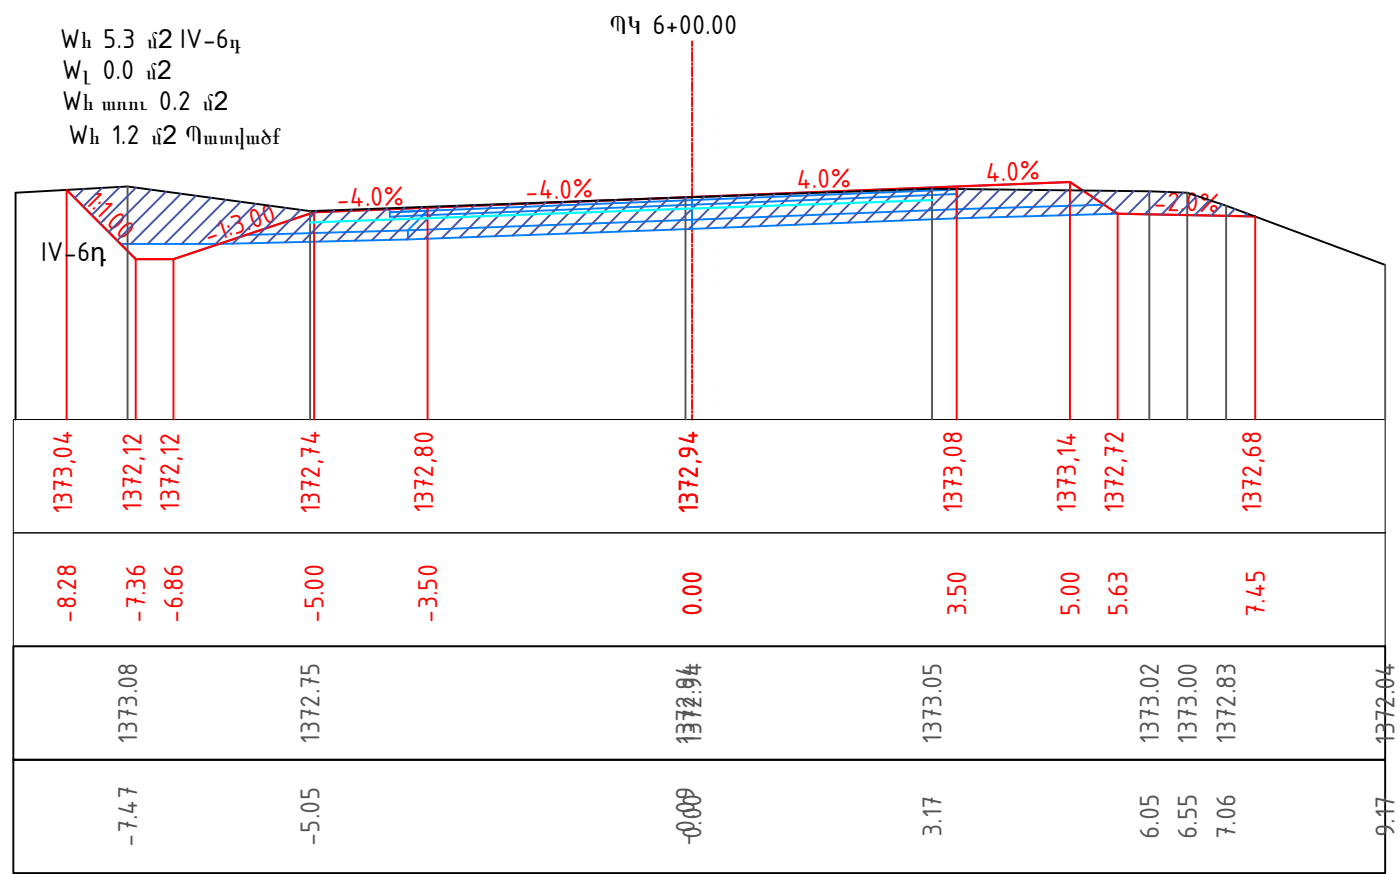


Wh 1.0 d2 $\mathcal{O}_{\text{max}}|\omega\delta f$

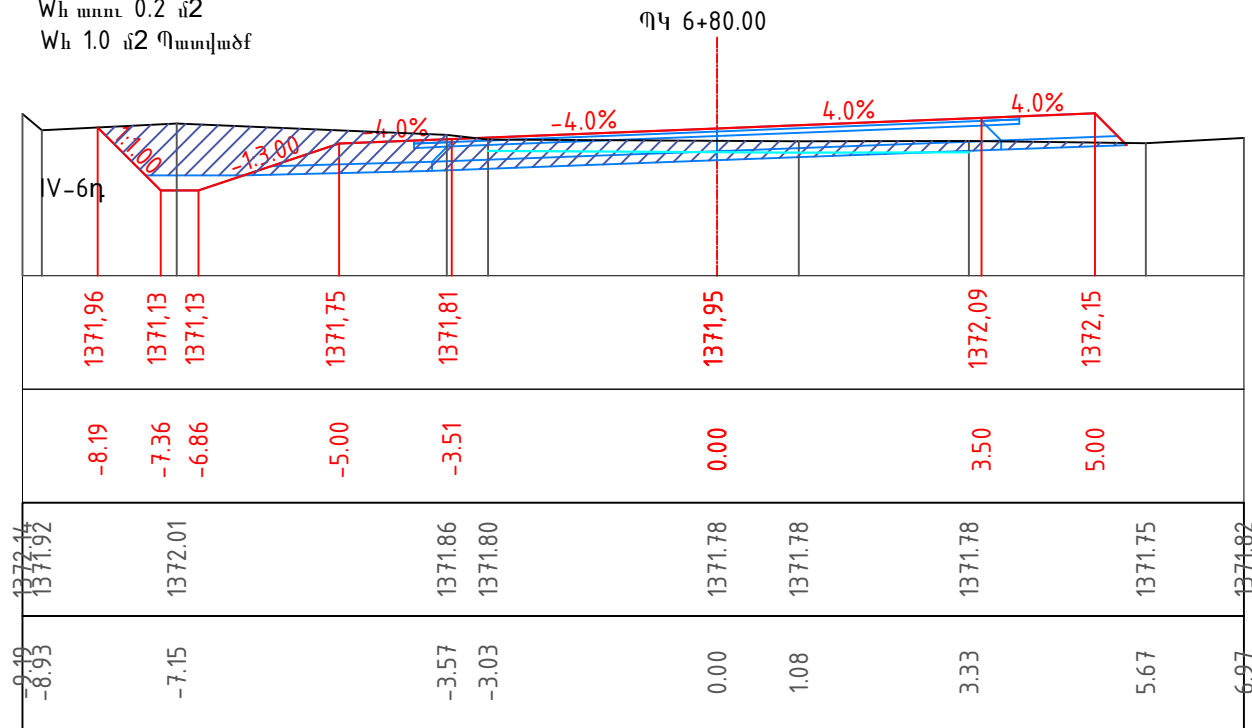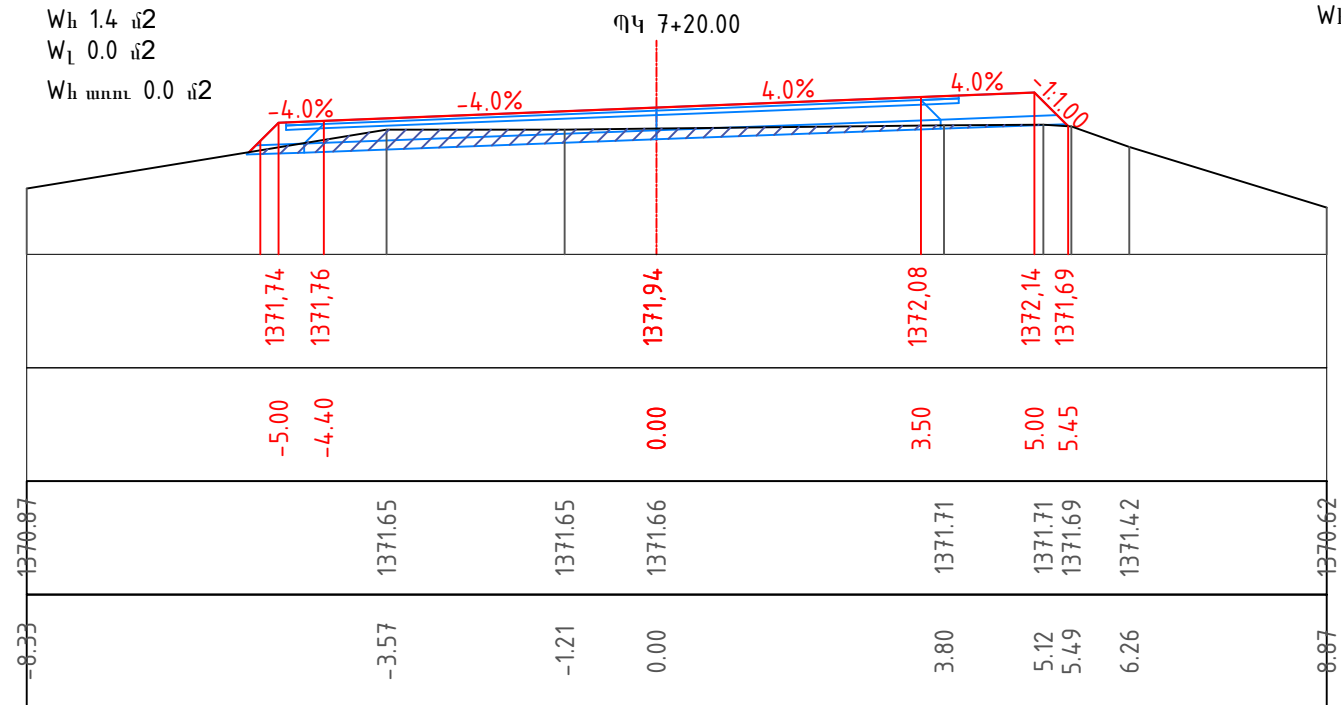
$$W_{\text{h min}} = 0.0 \text{ d2}$$


Wh 0.9 d2 $\mathcal{N}_{\text{max}}|\mathbf{m}|df$

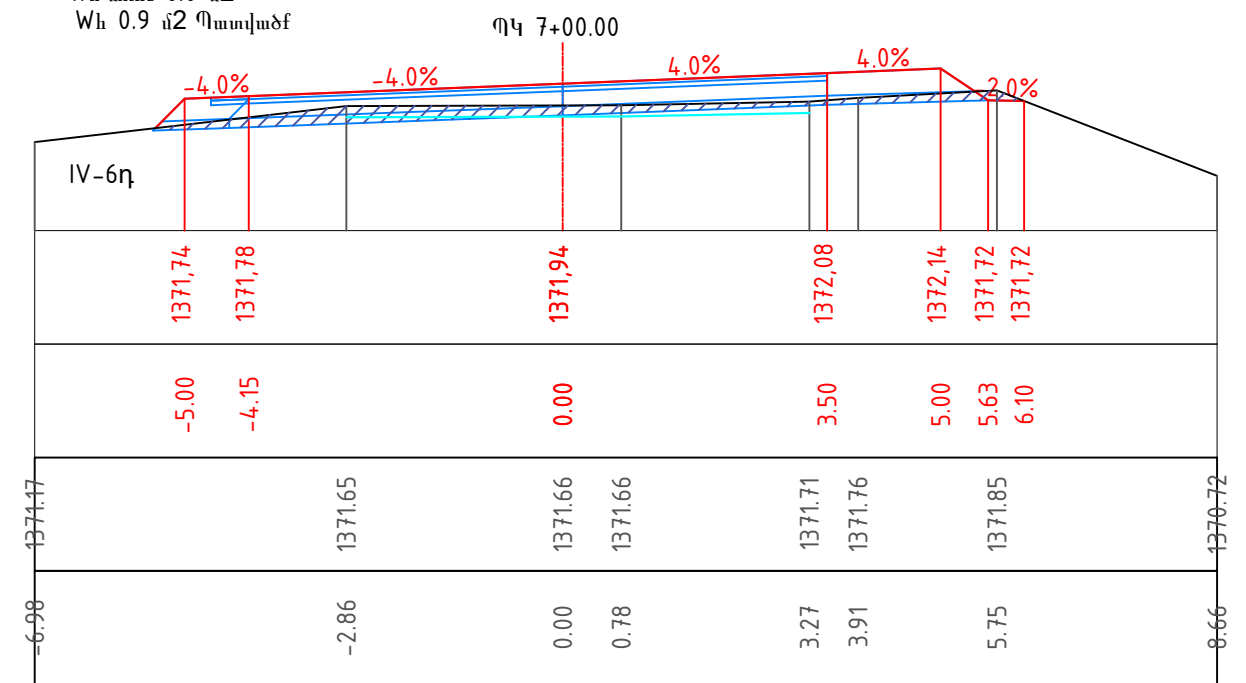

Wh 0.8 և2 Պատվածք

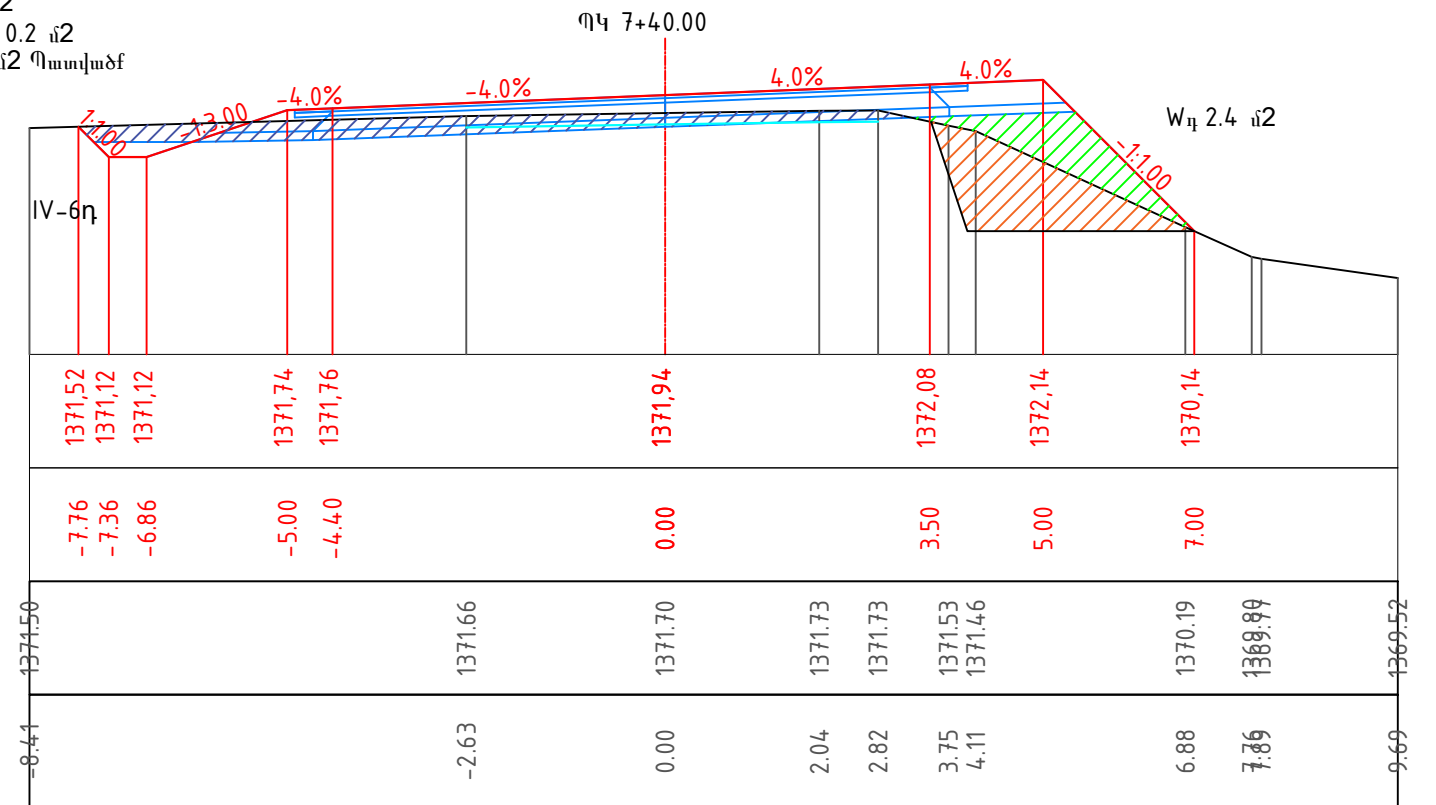

Փոփոխ.Առանակից	Թերթ	N փաստ.	Ստորագրույթ.	Ամսաթիվ	



ՏԿԵՆ - ՉՀԽԾՁԲ-2022/19Ն-3
Լայնական կտրվածքներ
Поперечное сечение



᠓ᠤ/᠓ 6+80 - ᠓ᠤ/᠓᠕ 7+40

 $U/M 1:100$



Ժերթ

15

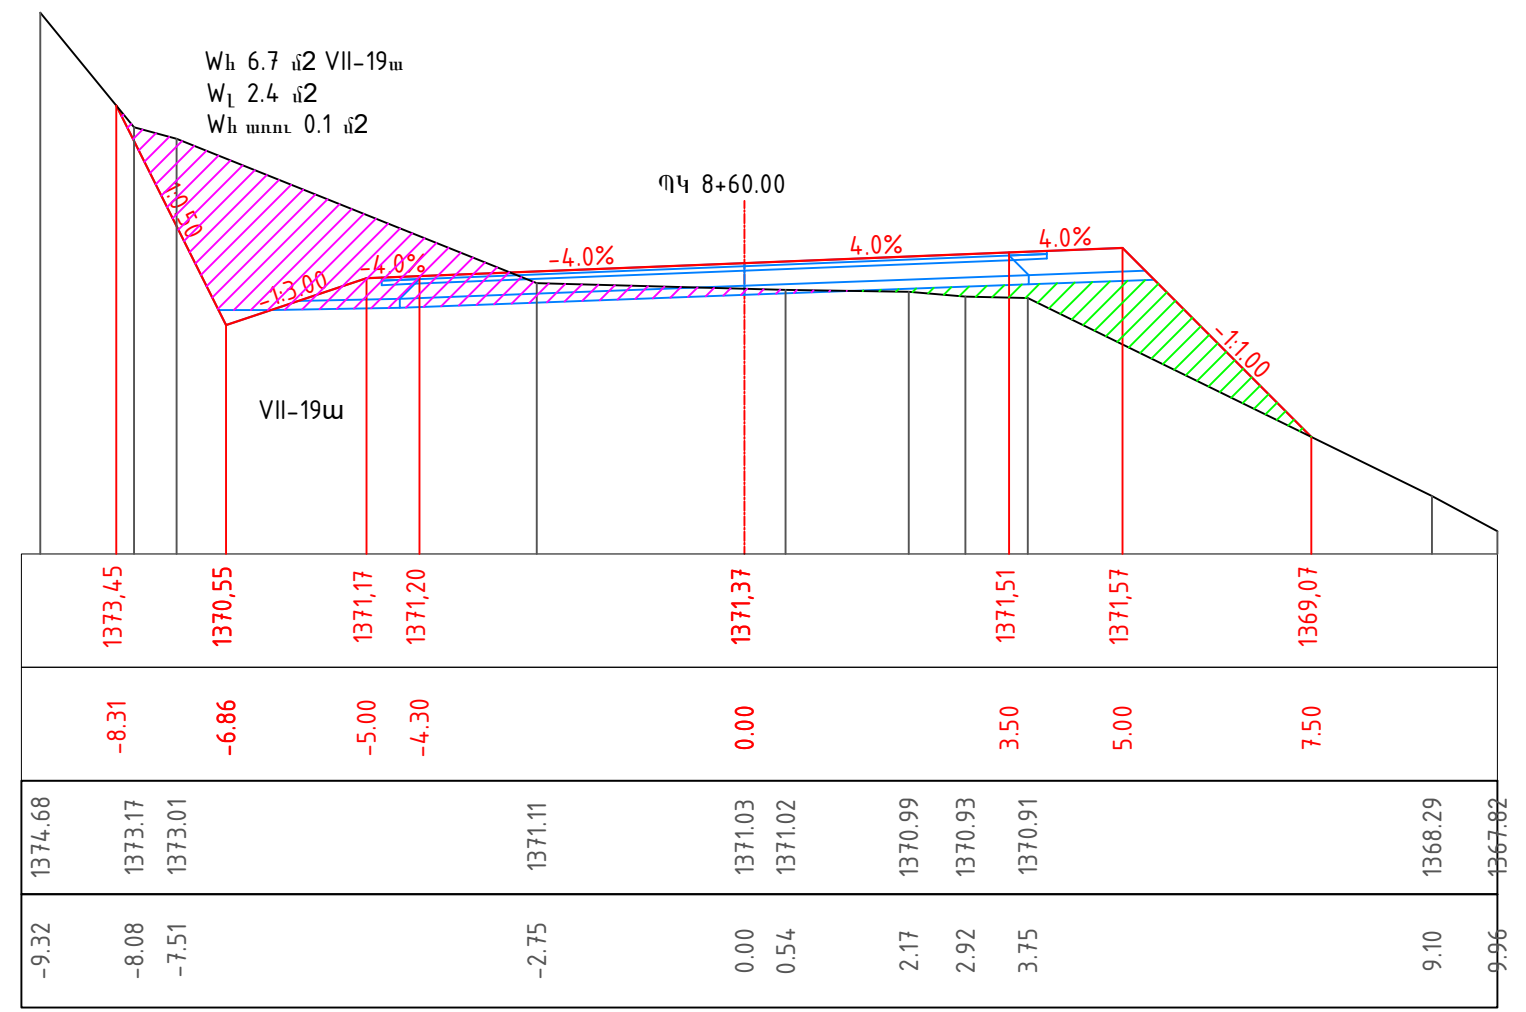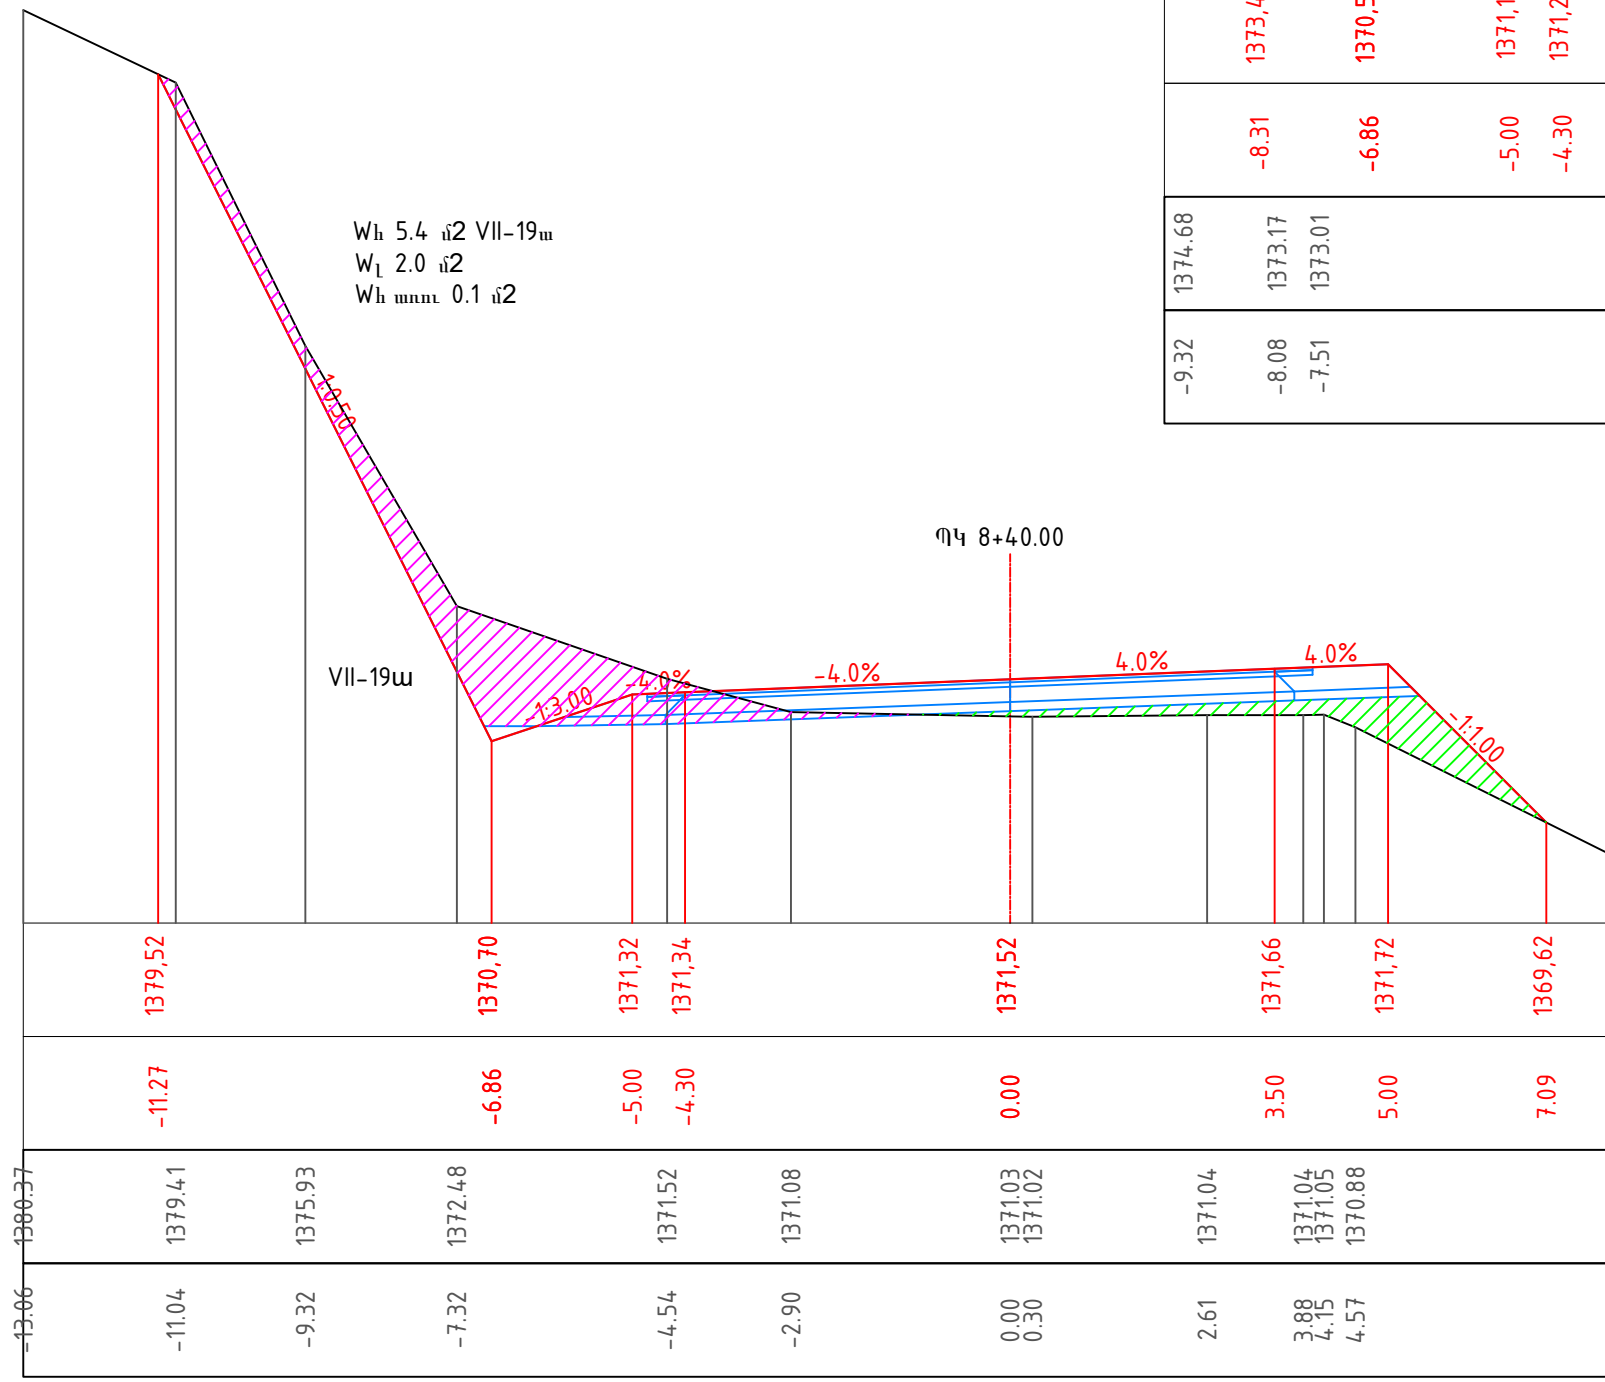


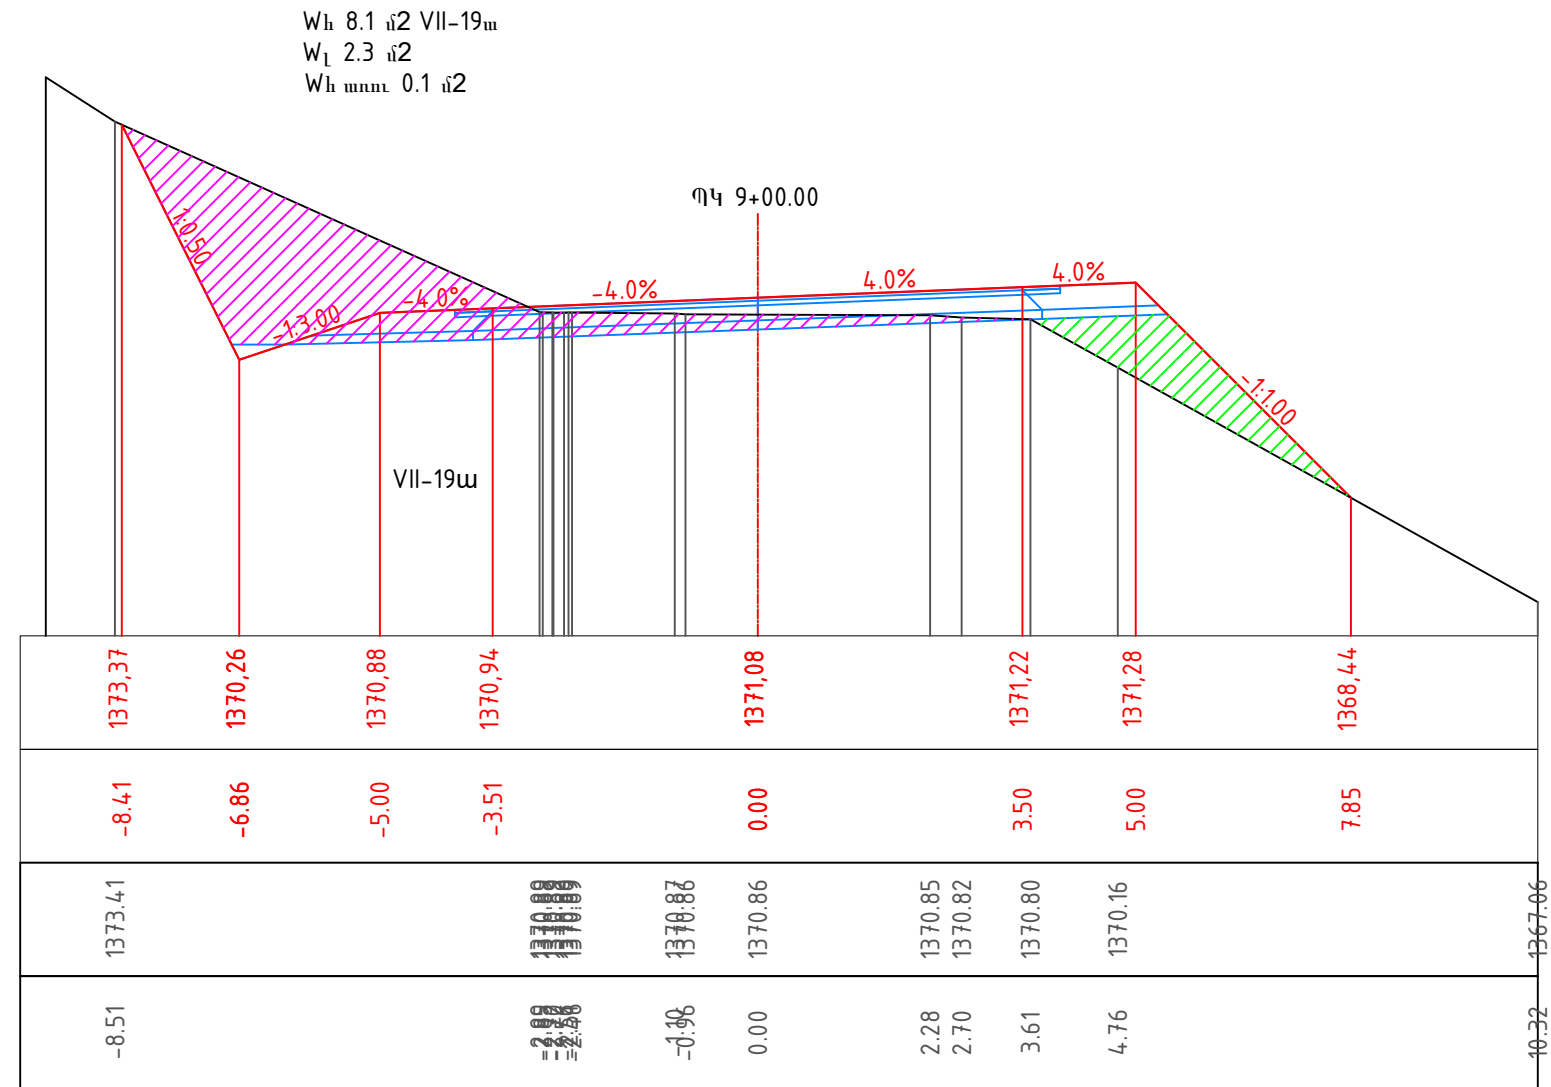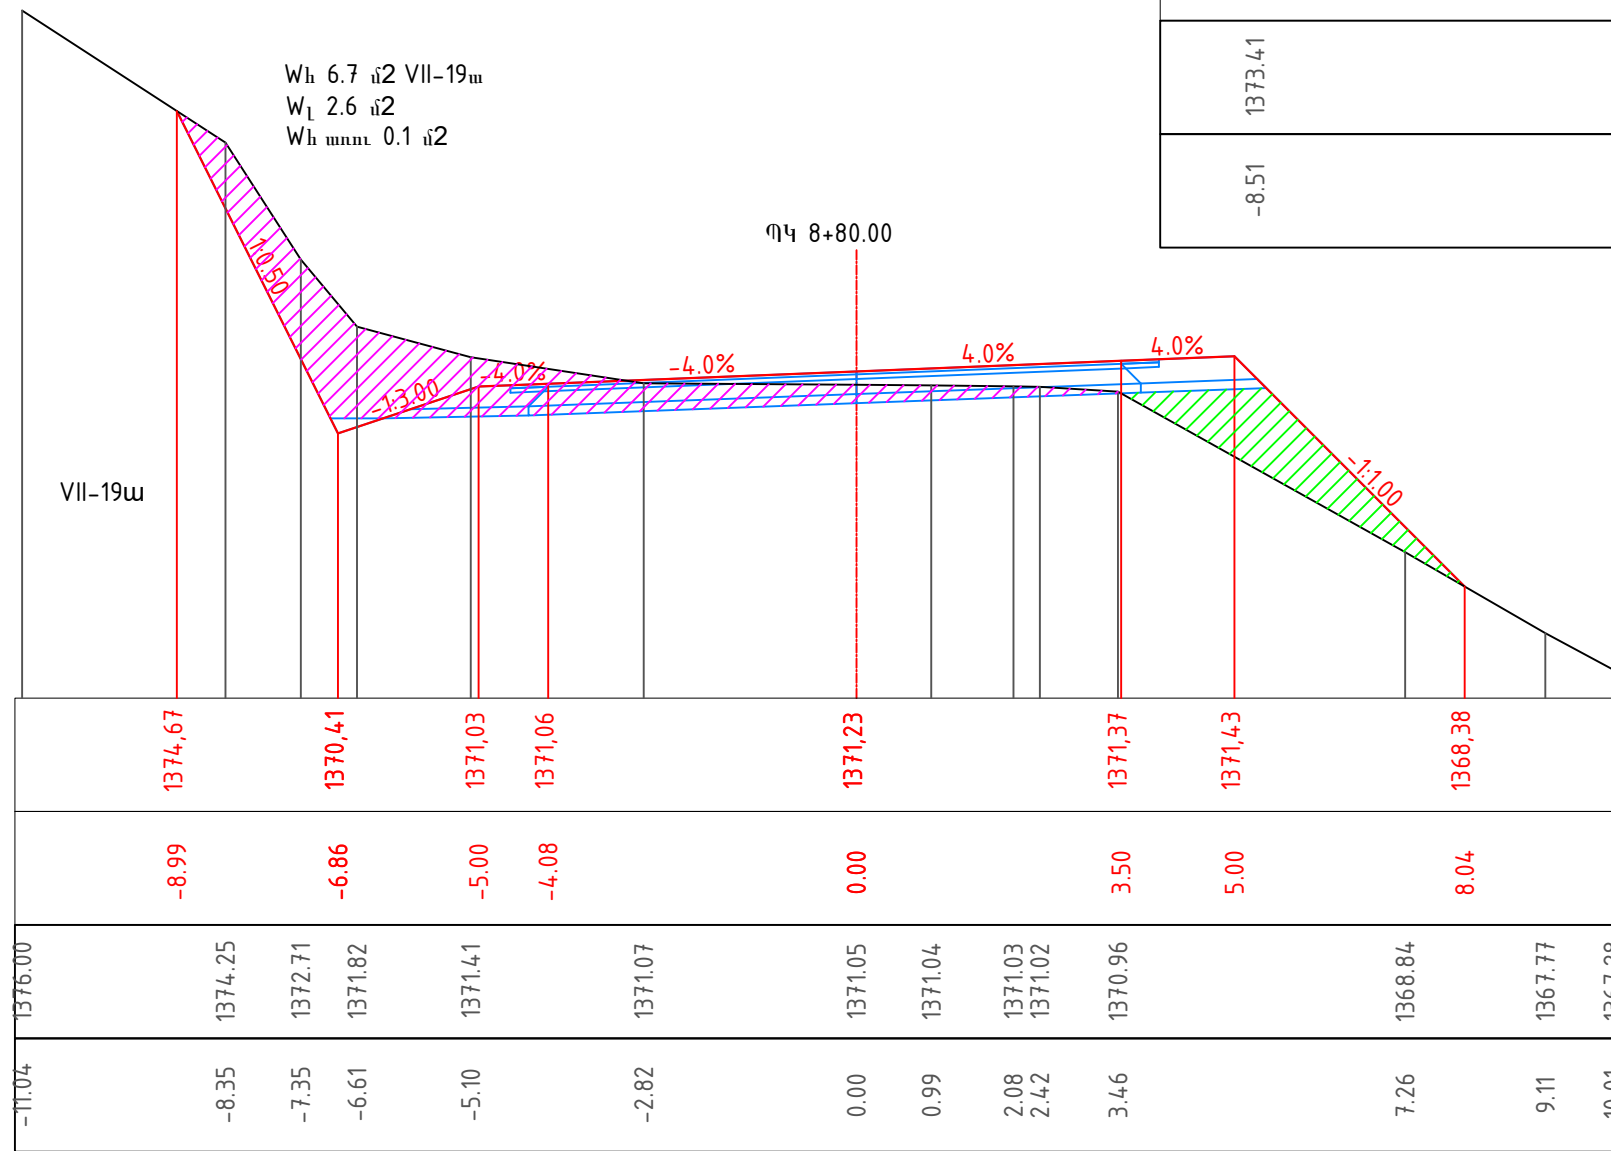

Փոխդիր. Կատարող	Թերթ	N փաստ.	Ստորագրող	Ամսաթիվ	

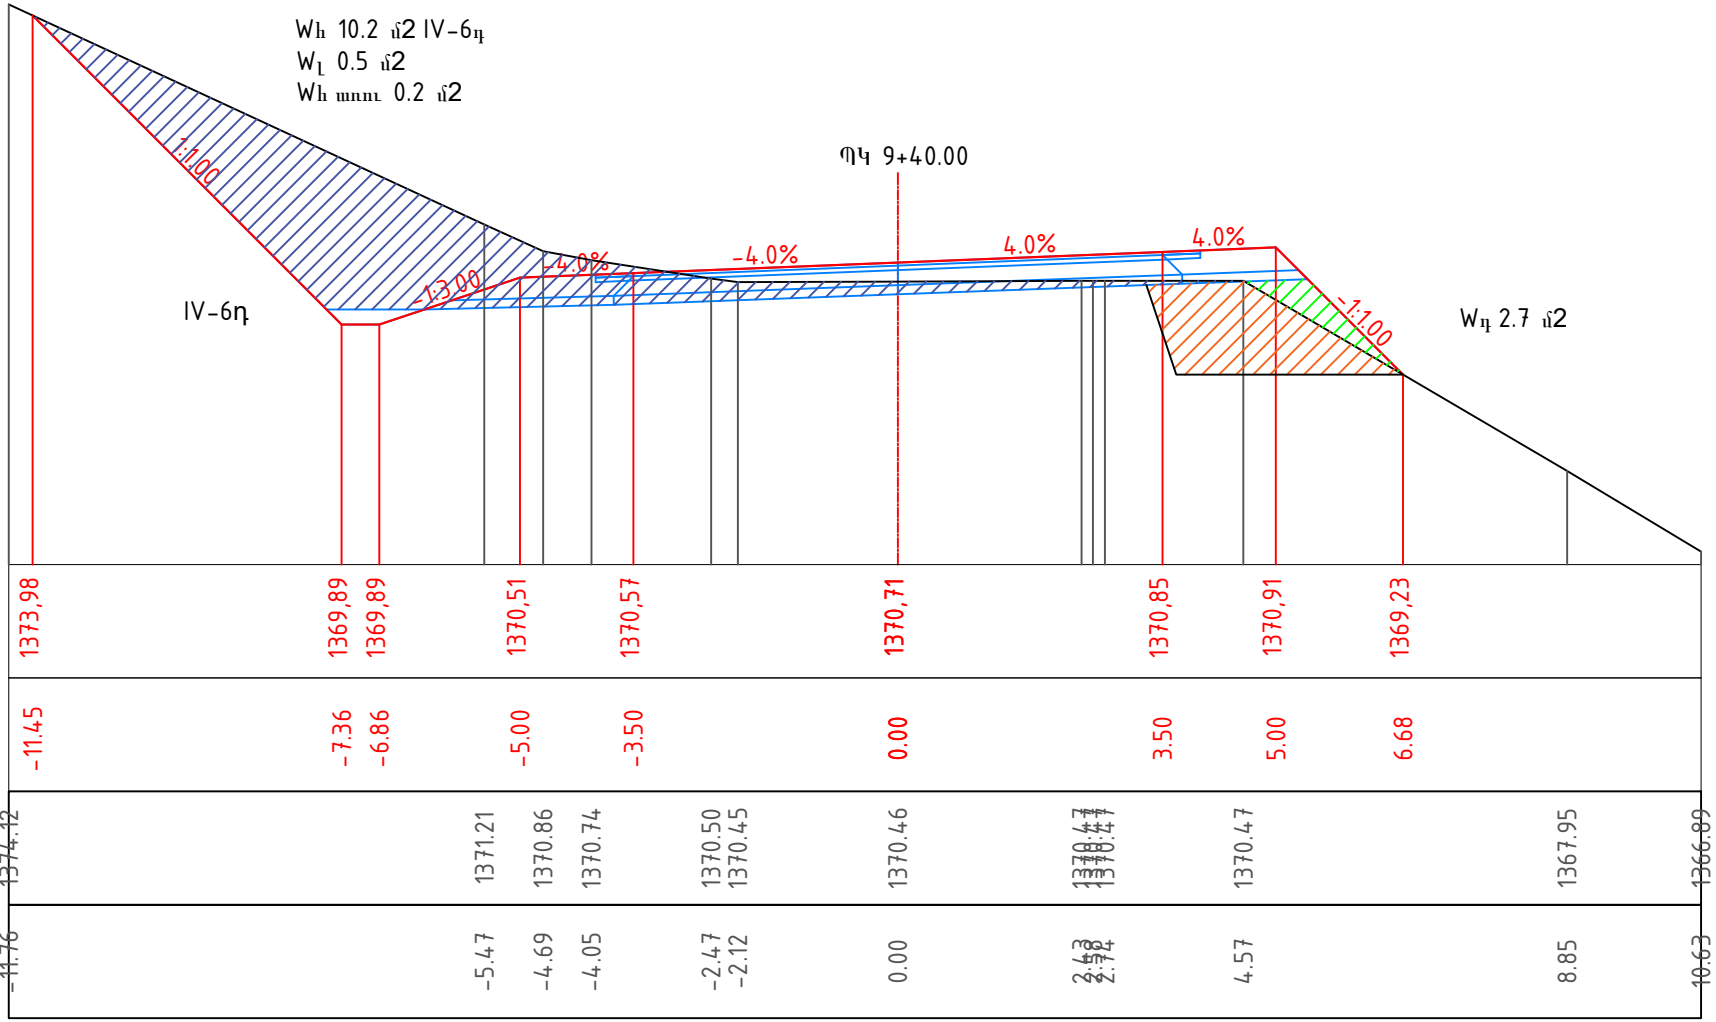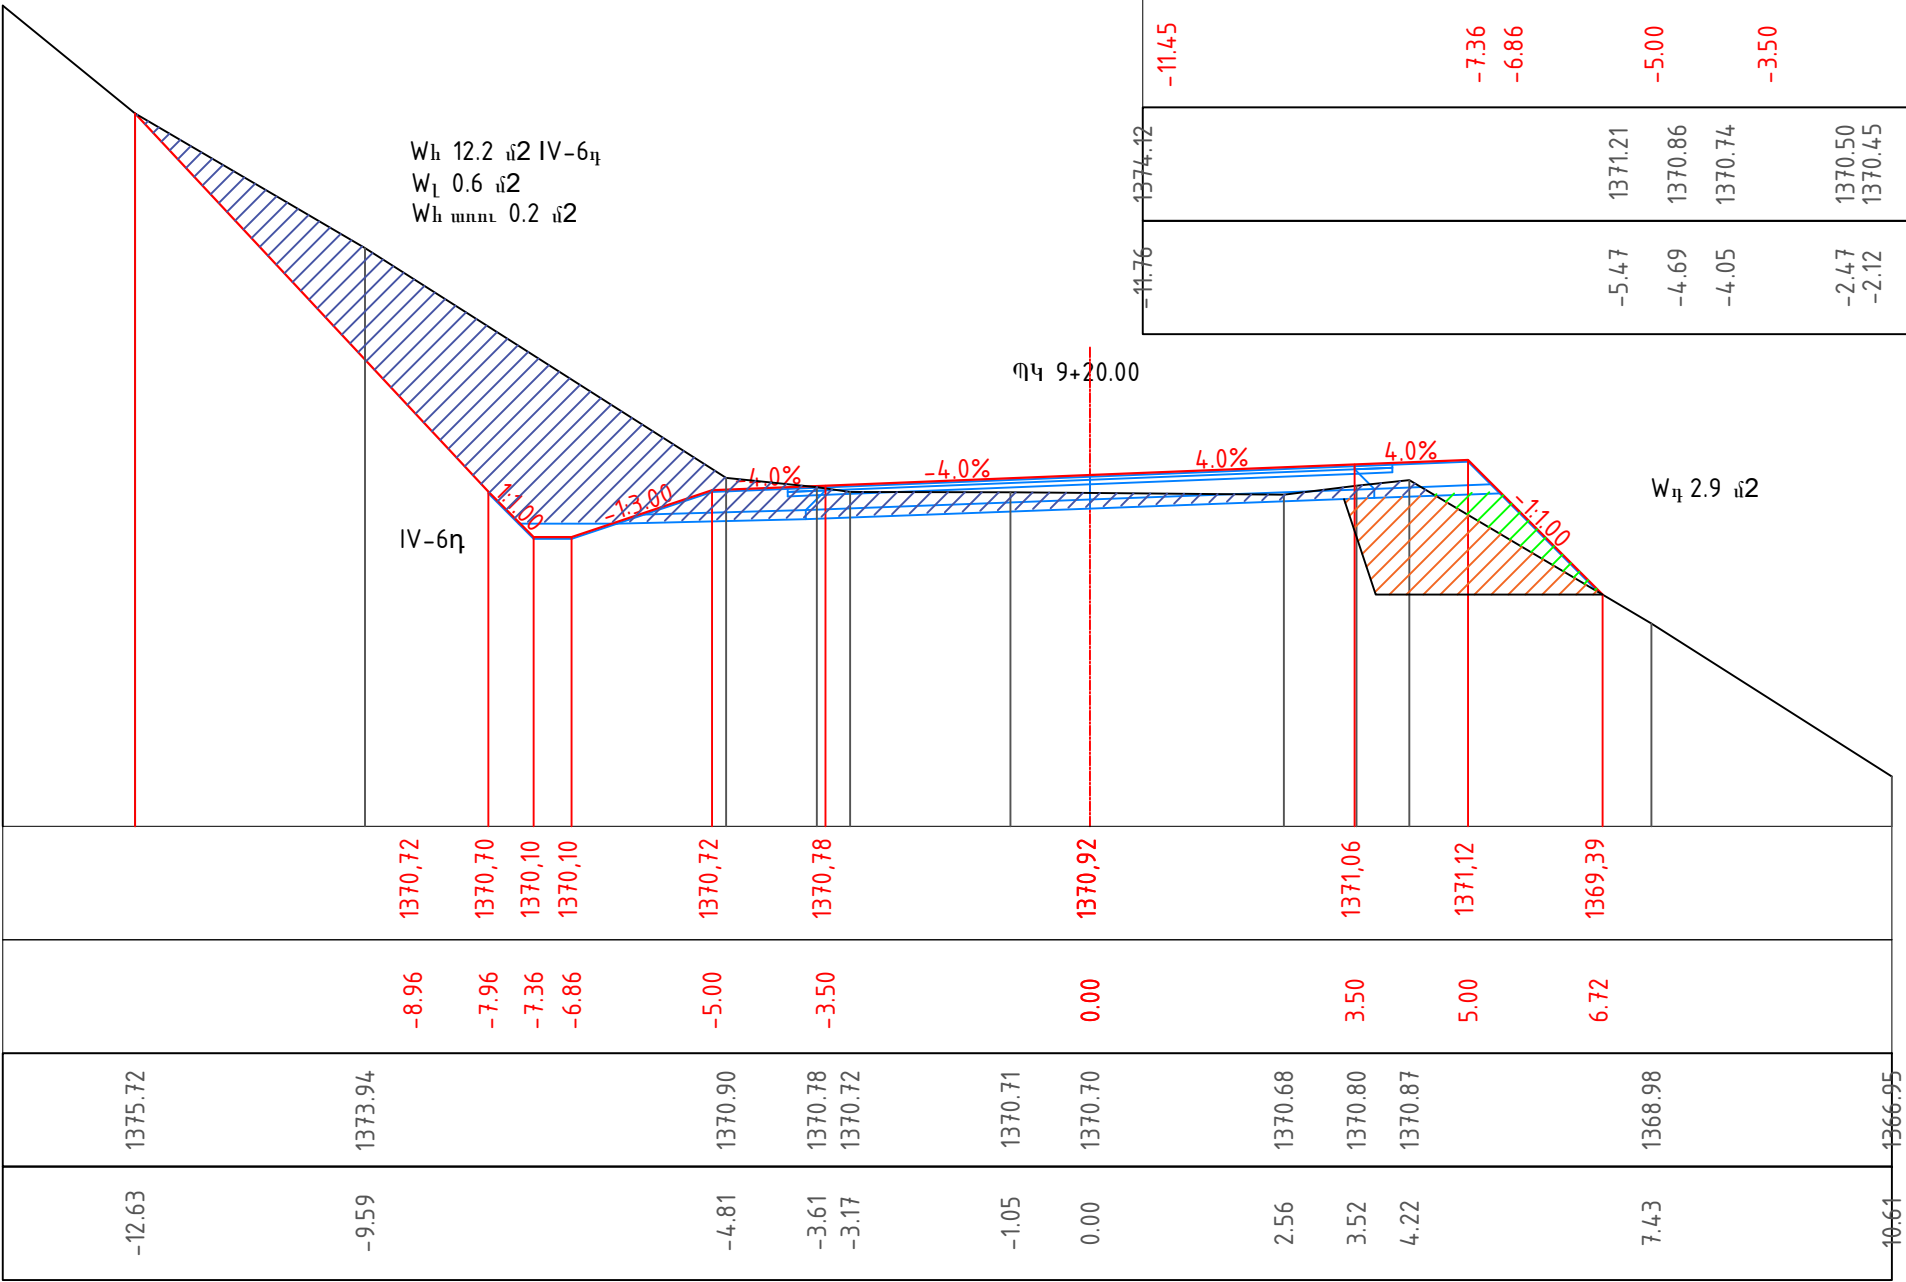


Փոփոխ. փաստաթուղթ	Թերթ	N փաստ.	Ստորագրող	Ամսաթիվ	

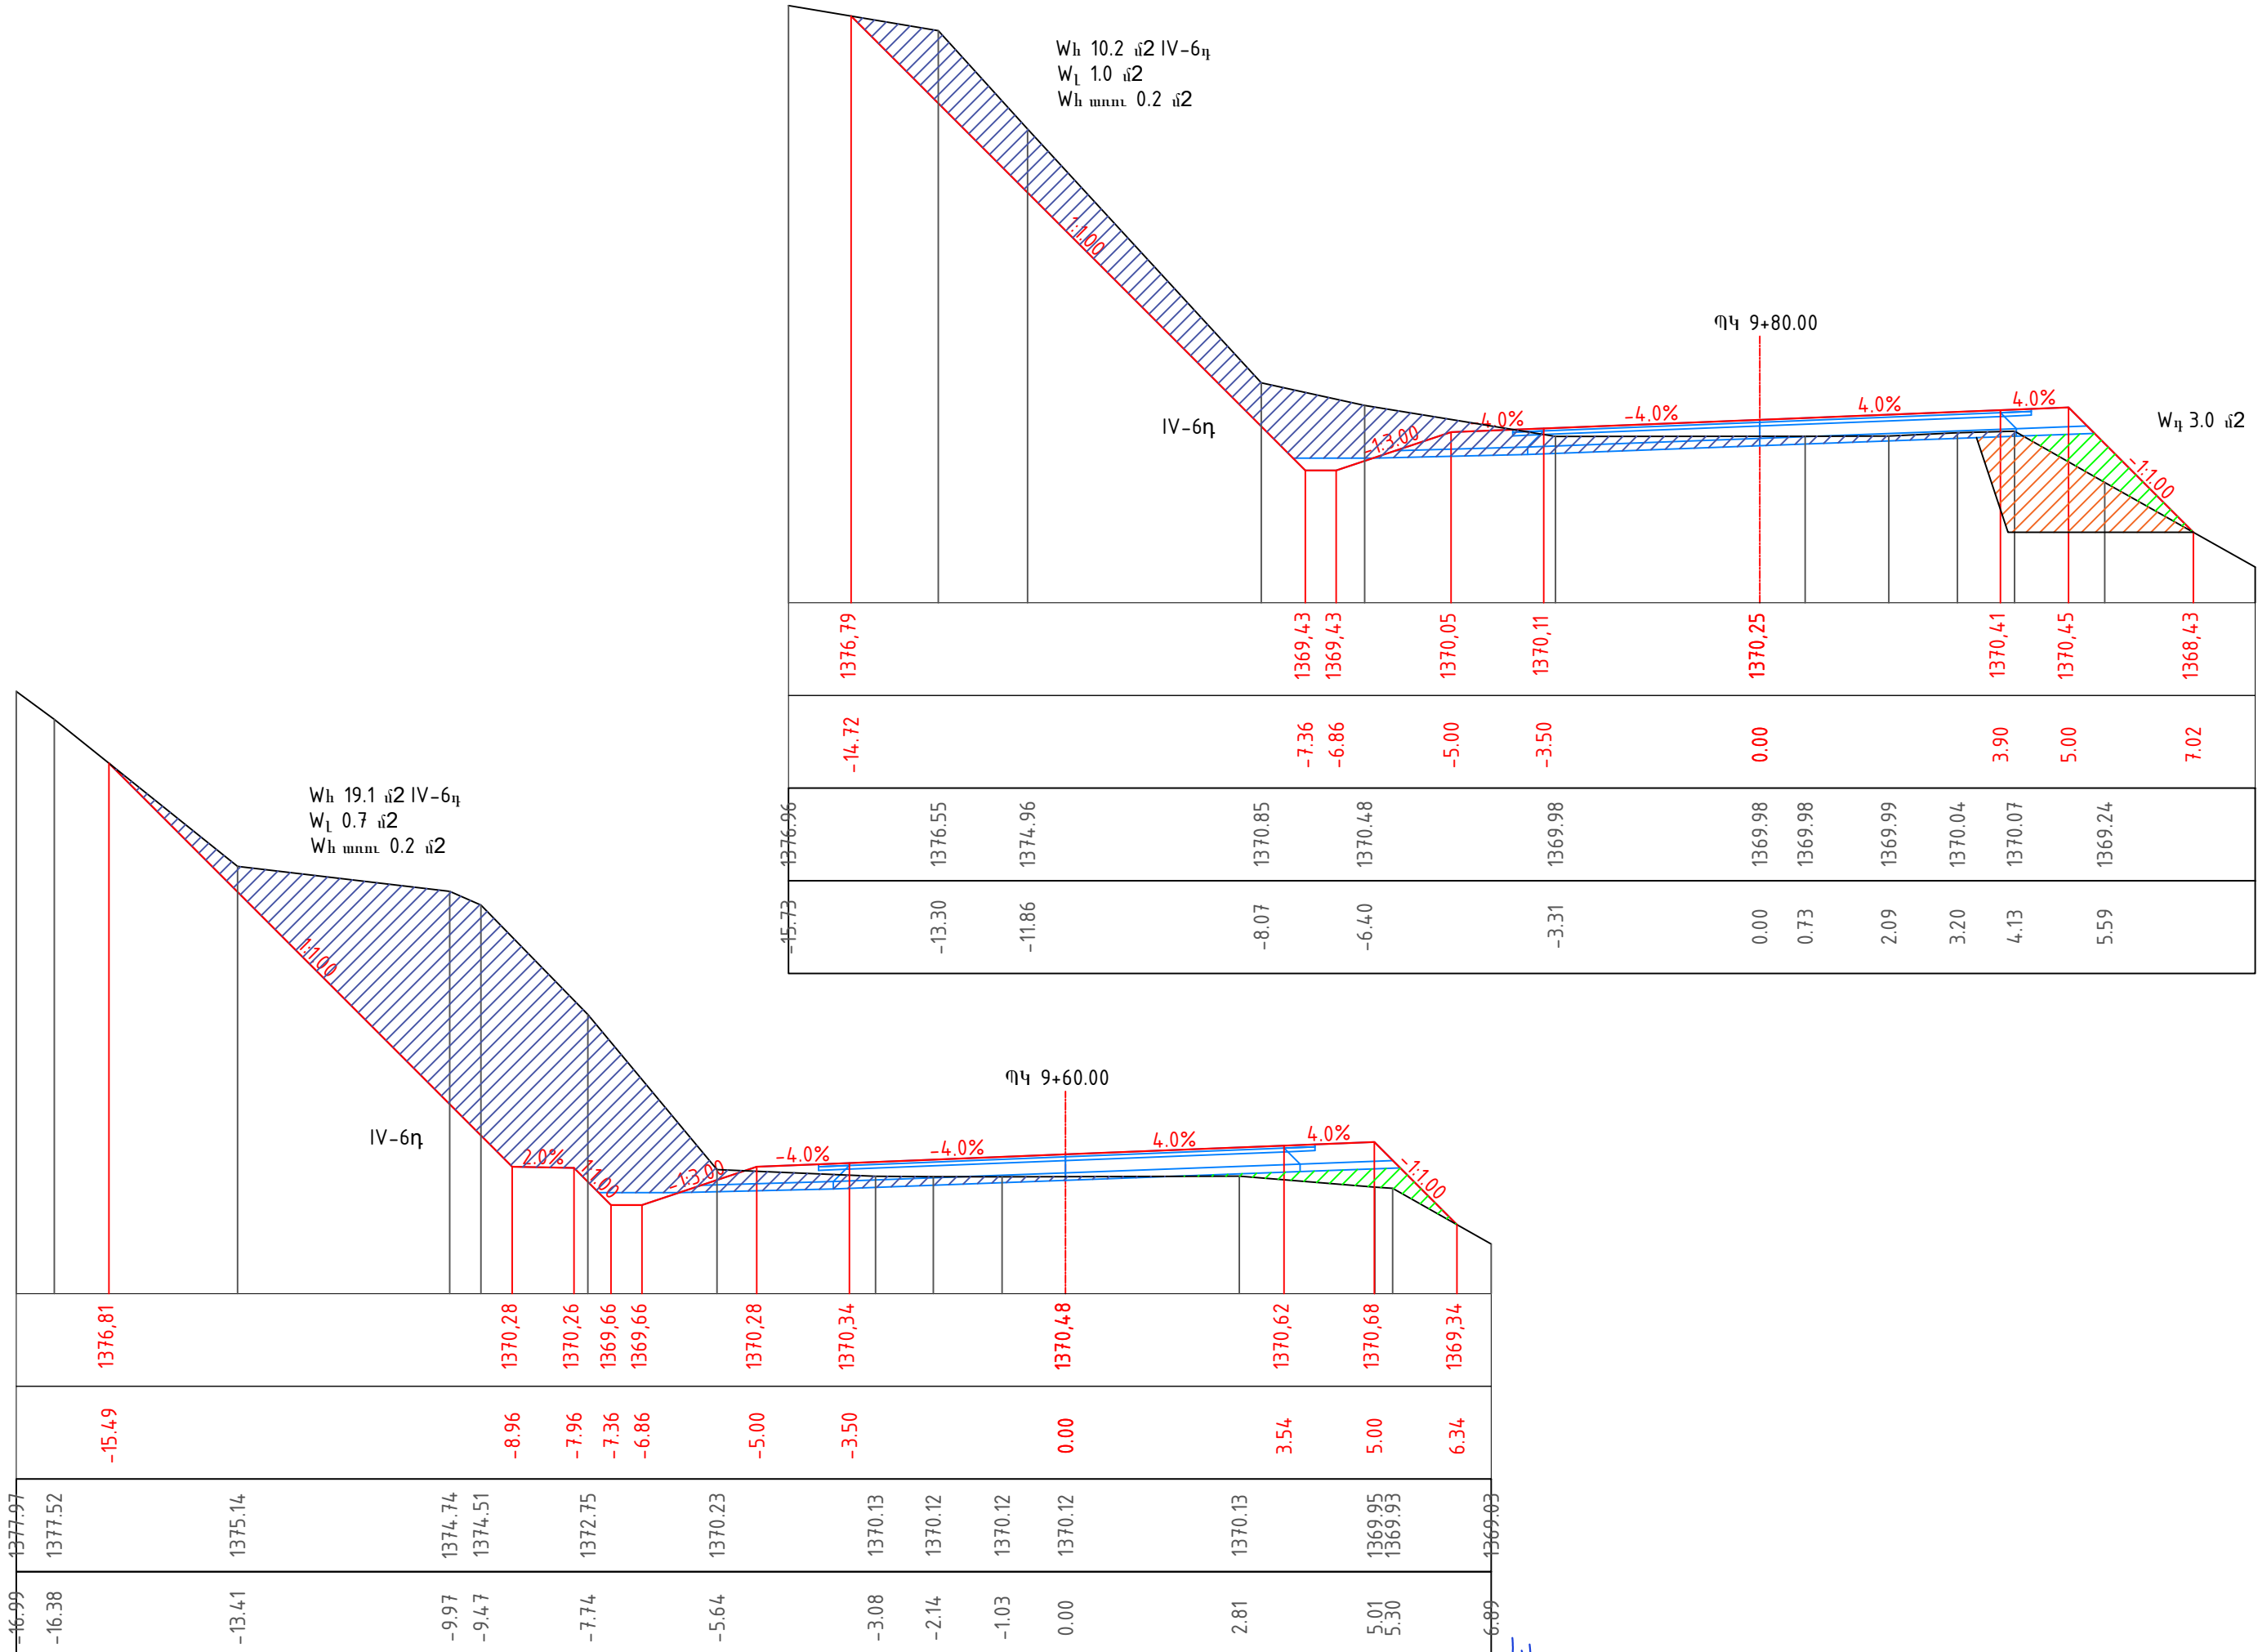


W_h 10.2 մ2 IV-6դ
W_լ 1.0 մ2
W_h մուտ 0.2 մ2

W_h 19.1 մ2 IV-6դ
W_լ 0.7 մ2
W_h մուտ 0.2 մ2

W_դ 3.0 մ2

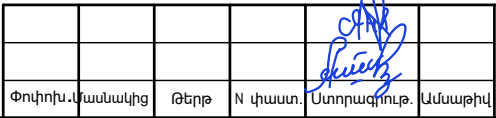 $\eta_4/\Pi \rightarrow 0$ $U/M\ 1:100$

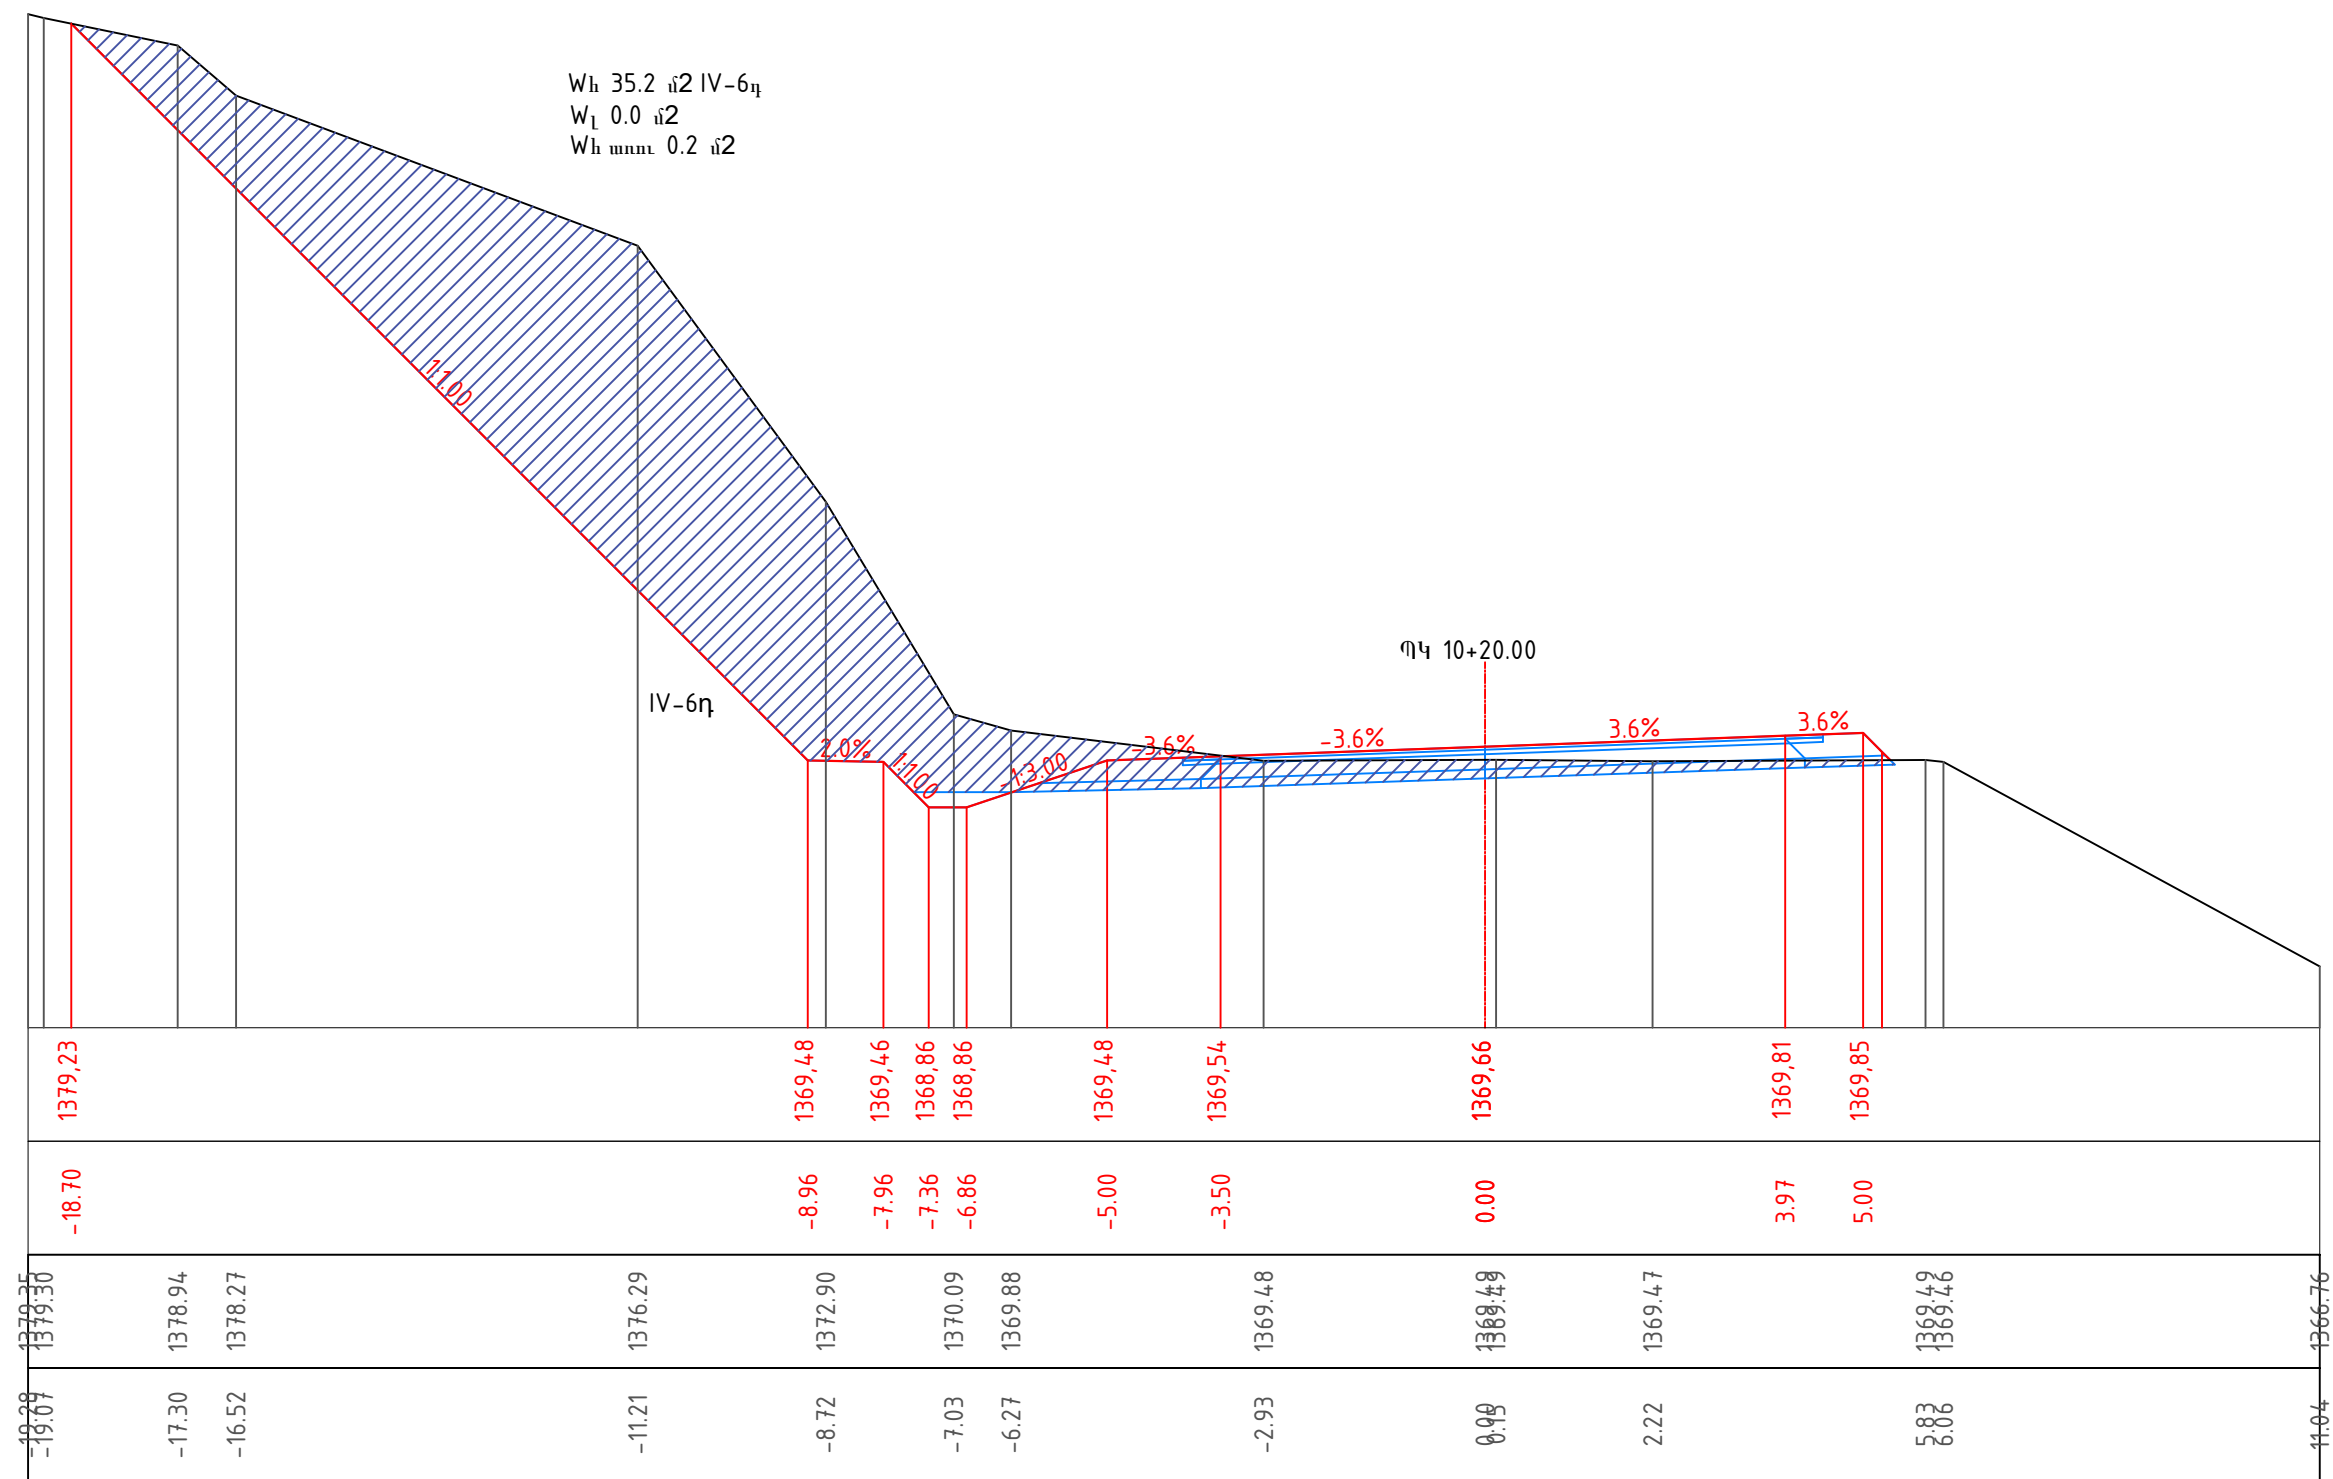


Փոփոխ. փաստակից	Թերթ	N փաստ.	Ստորագրողը	Ամսաթիվ	

ՏԿԵՆ - ԳՀԽԾՁԲ-2022/19Ն-3
 Լայնական կտրվածքներ
 Поперечное сечение

ՊԿ/Պ 10+20

Մ/Մ 1:100


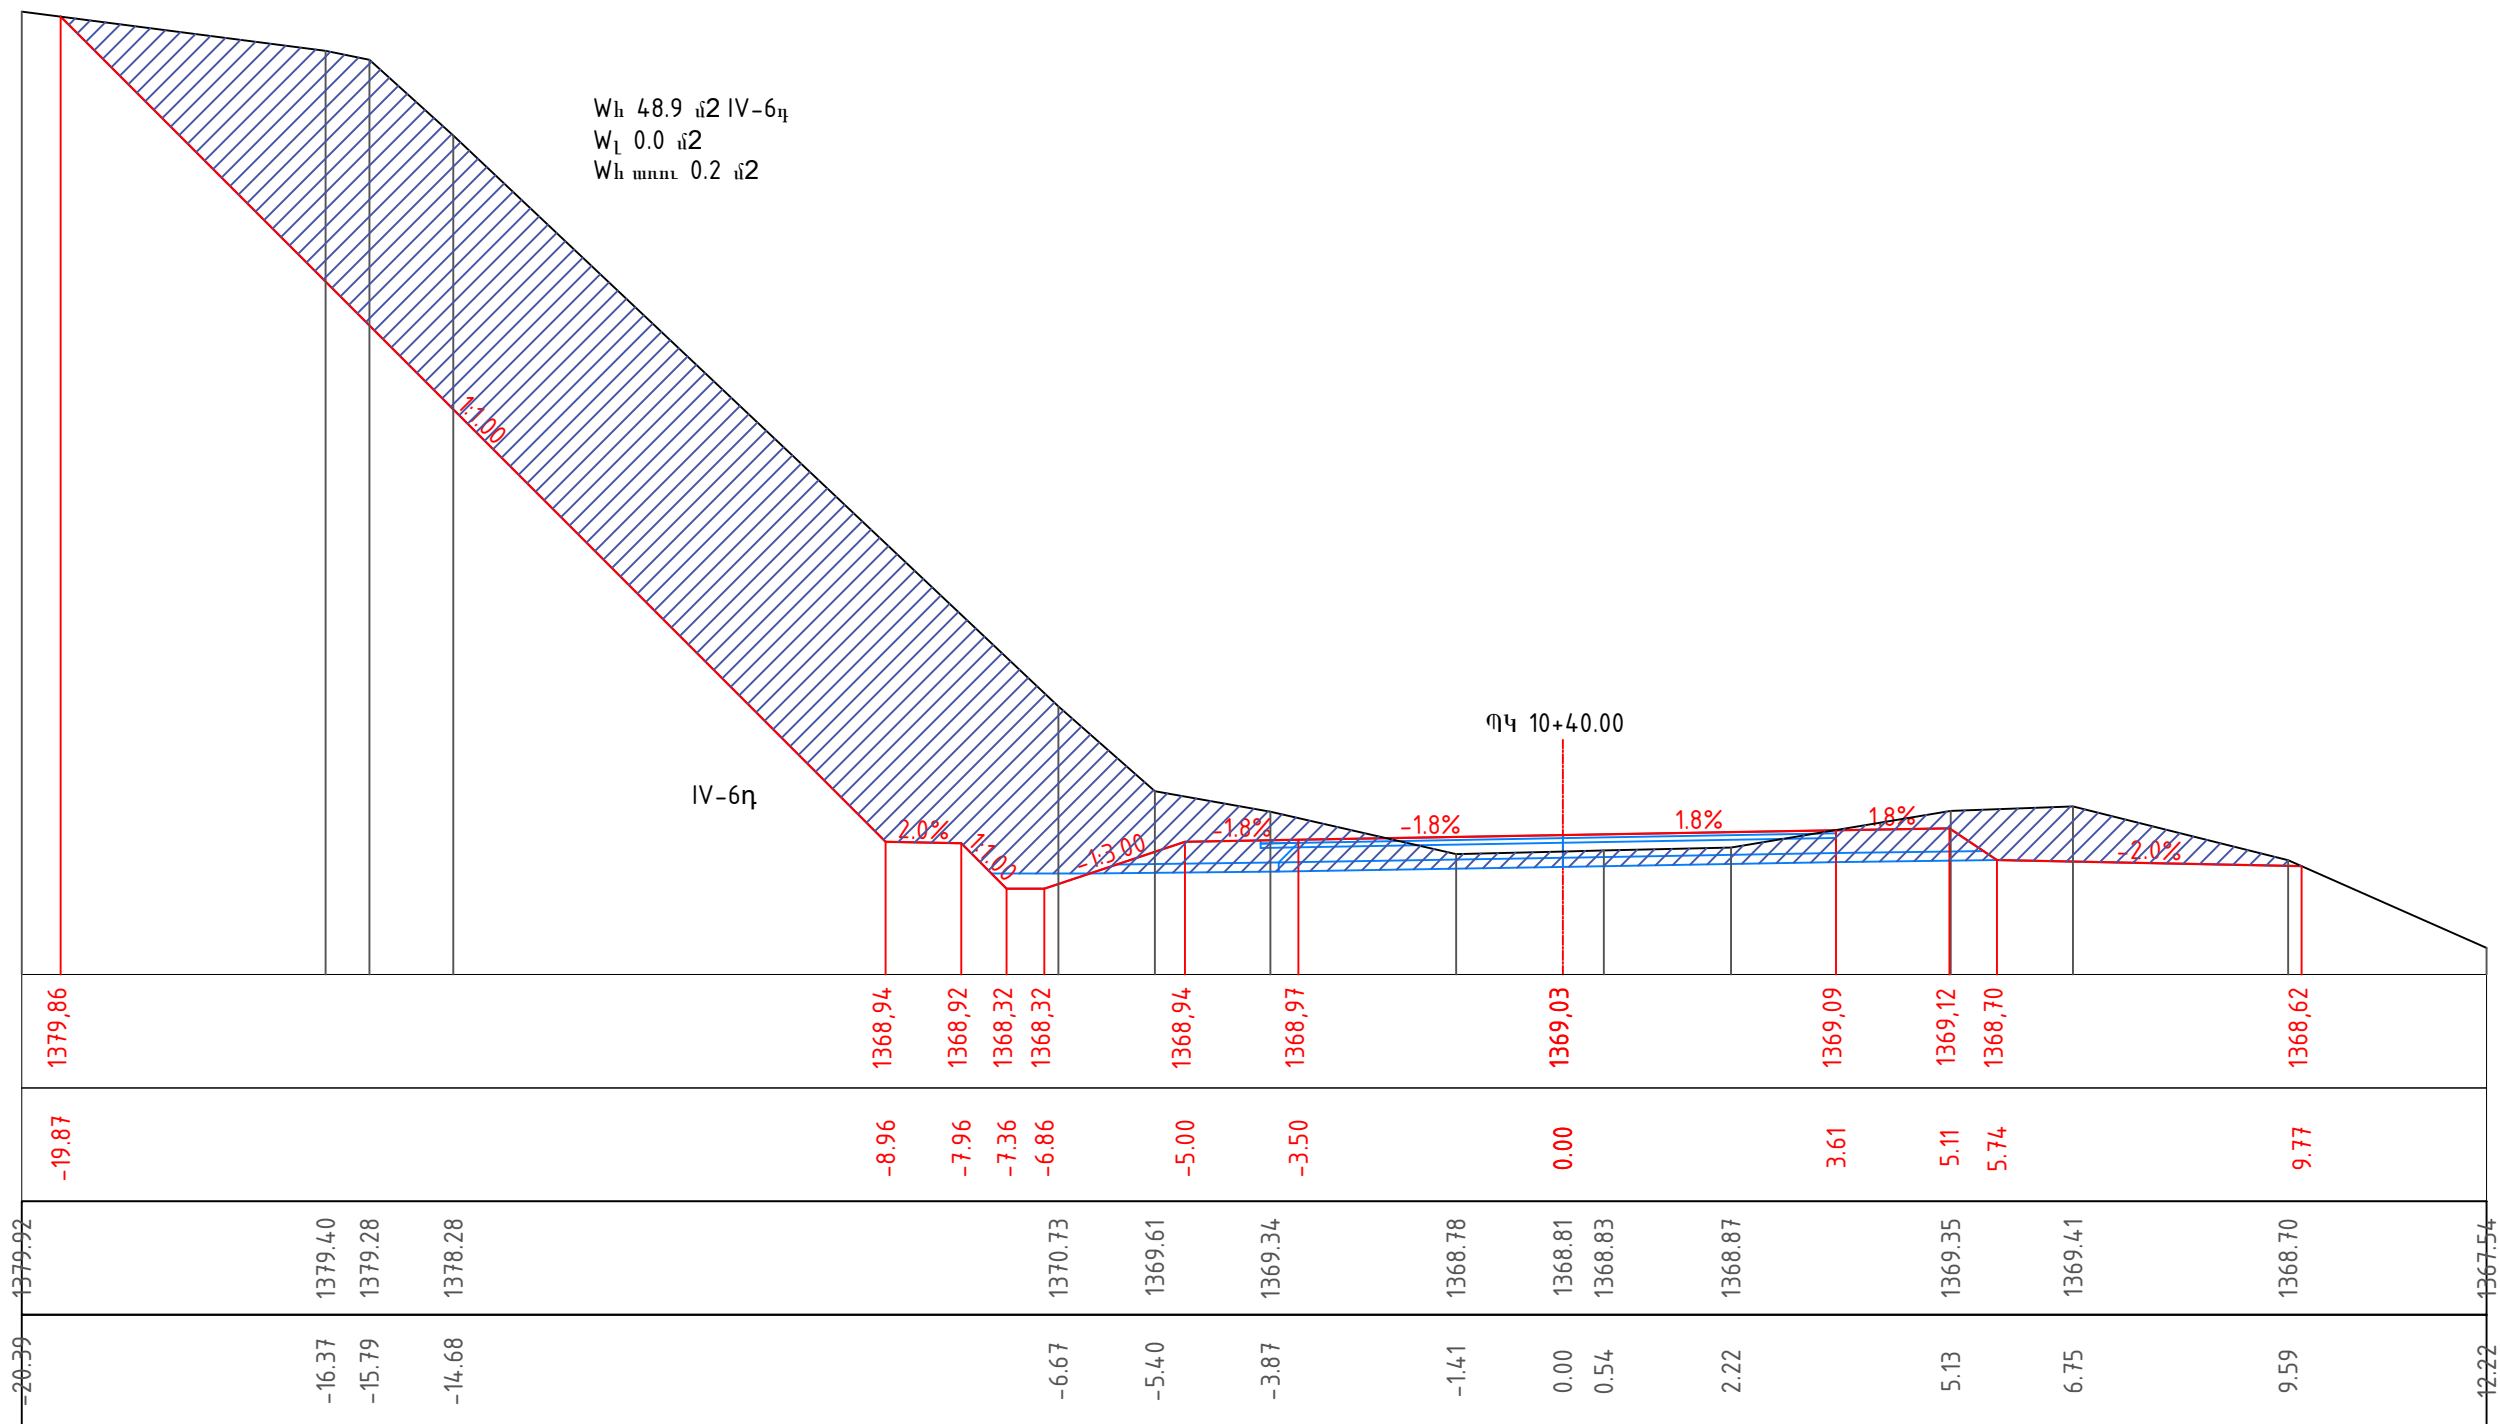


Փոփոխ. Կատարող	Թերթ	N փաստ.	Ստորագրող	Ամսաթիվ	

ՏԿԵՆ - ԳՀԽԾՁԲ-2022/19Ն-3
Լայնական կտրվածքներ
Поперечное сечение

ՊԿ/Պ 10+40





Մ/Մ 1:100



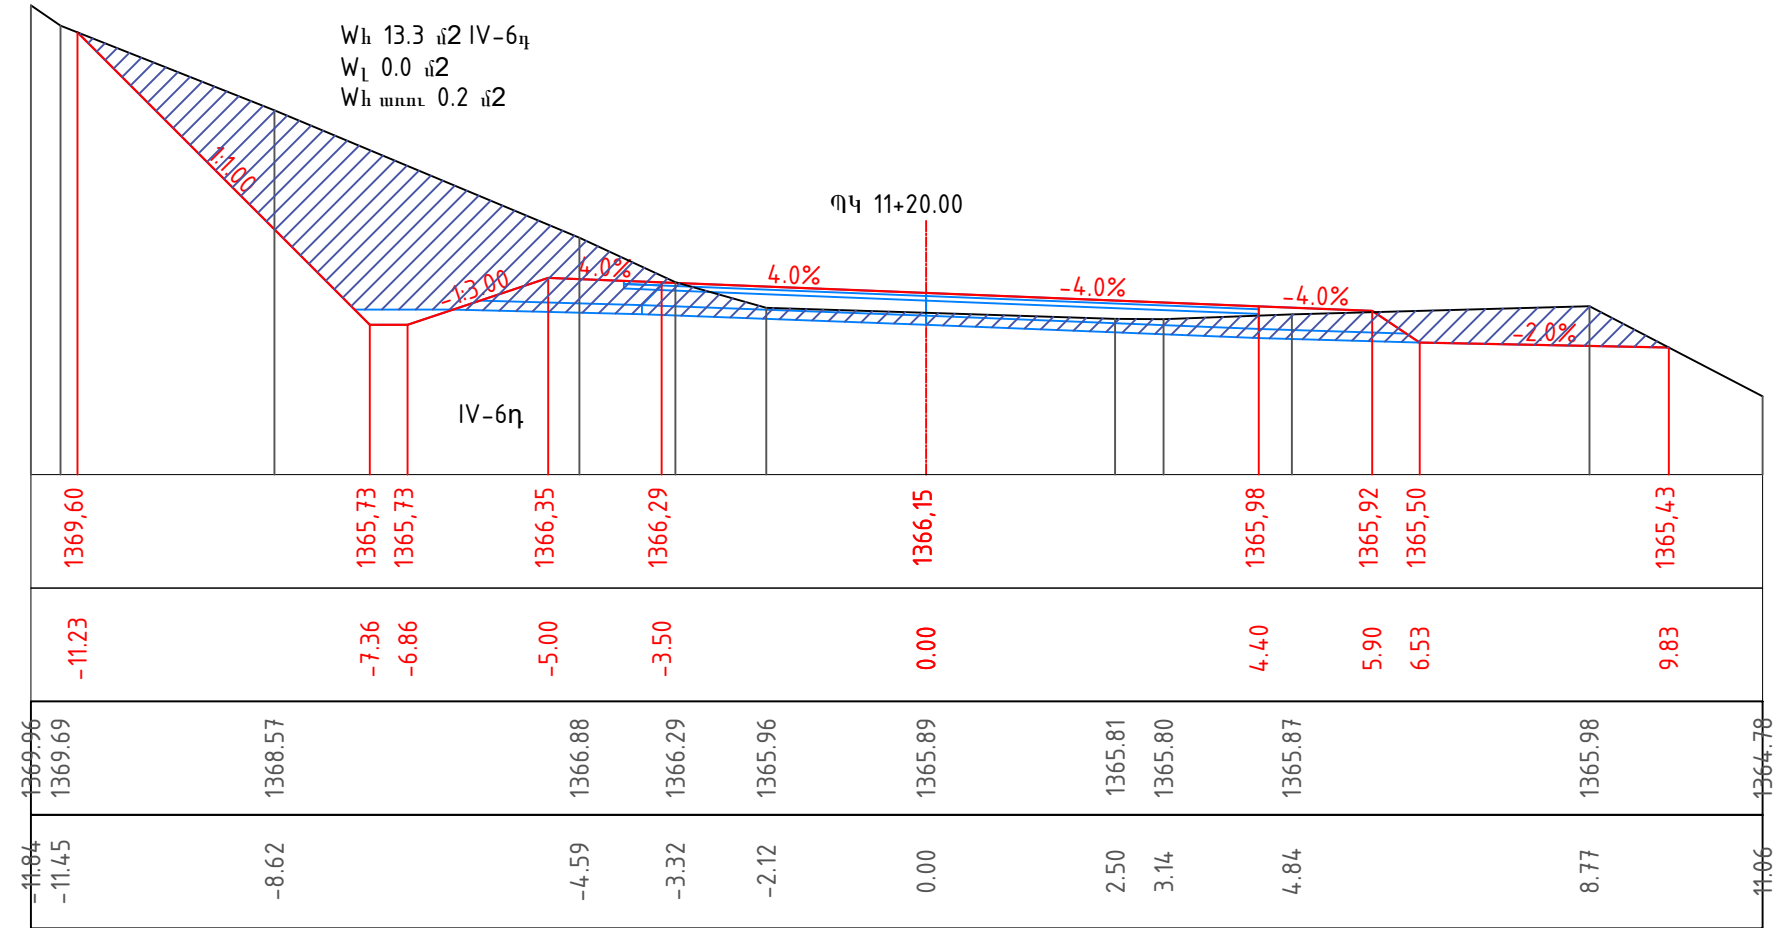
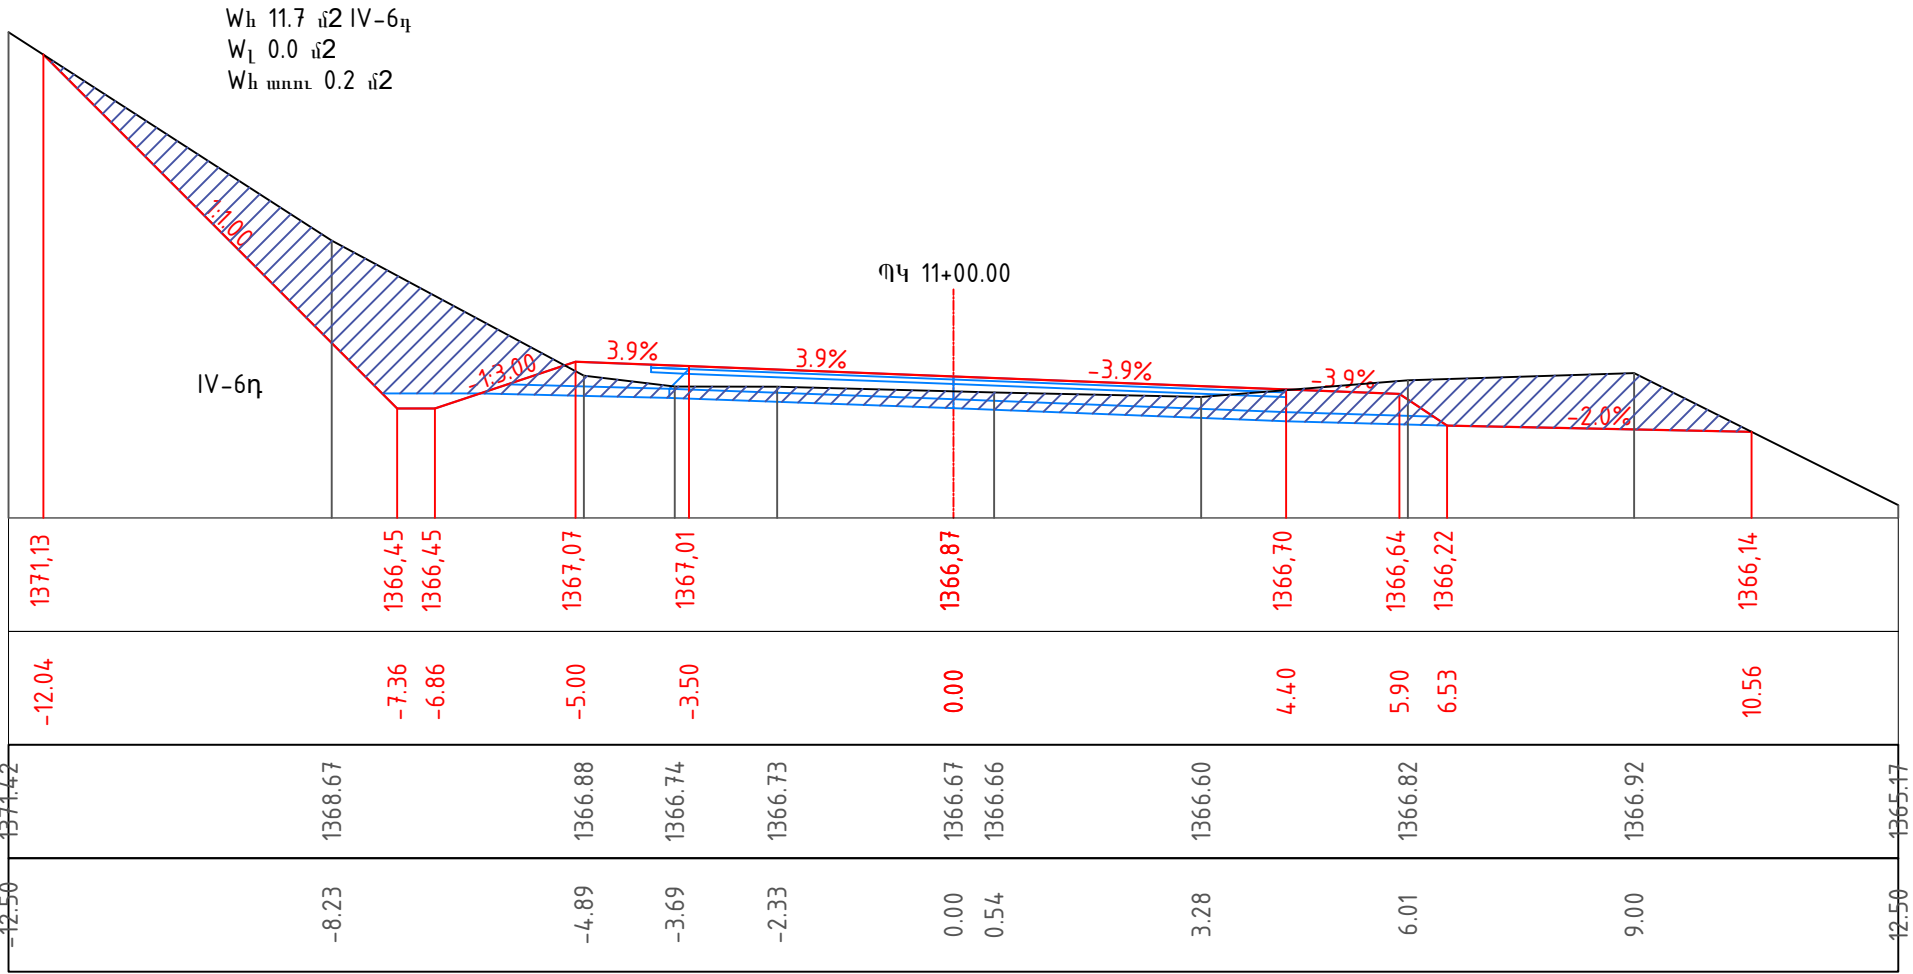






Փոփոխ.վասնակից	Թերթ	N փաստ.	Ստորագրուի.	Ամսաթիվ	

ՏԿԵՆ - ԳՀԽԾՁԲ-2022/19Ն-3
Լայնական կտրվածքներ
Поперечное сечение


ՊԿ/Պ 11+00 - ՊԿ/ՊԿ 11+20
U/M 1:100

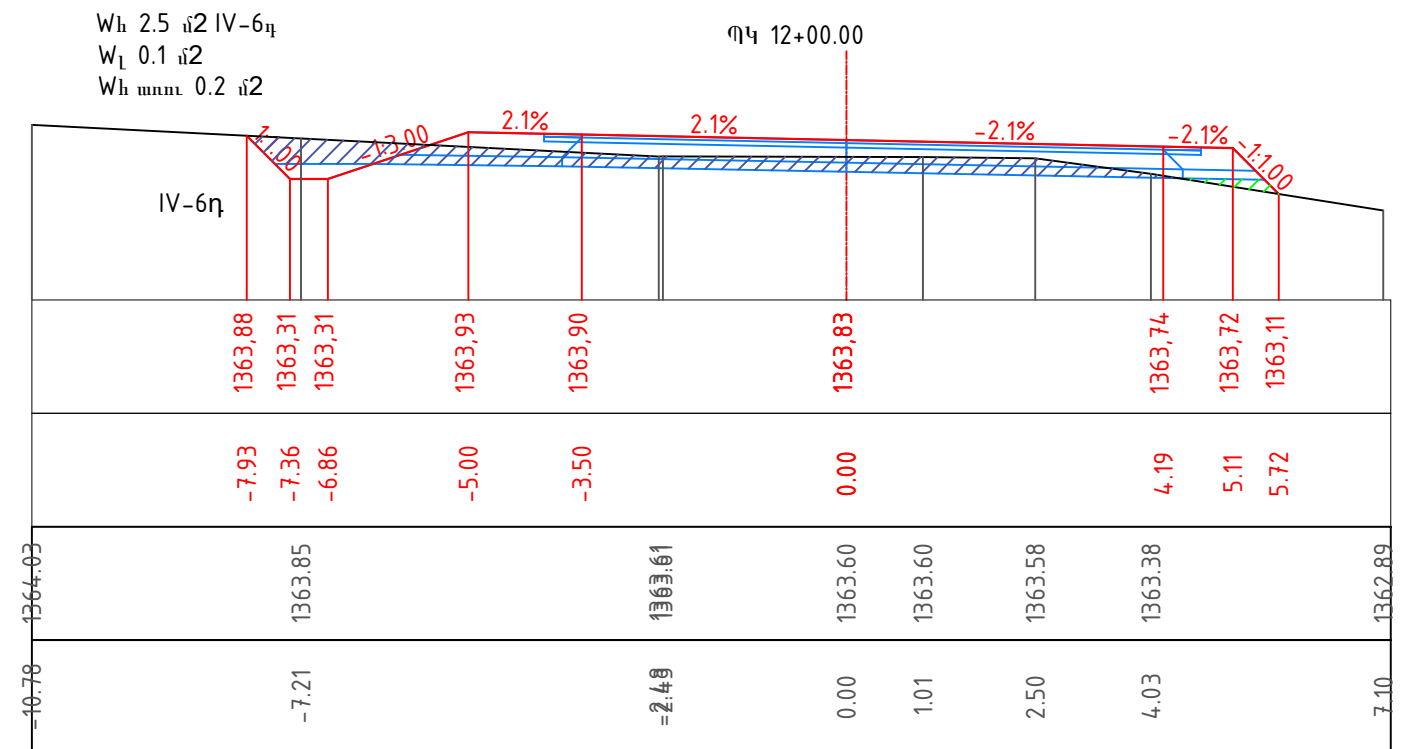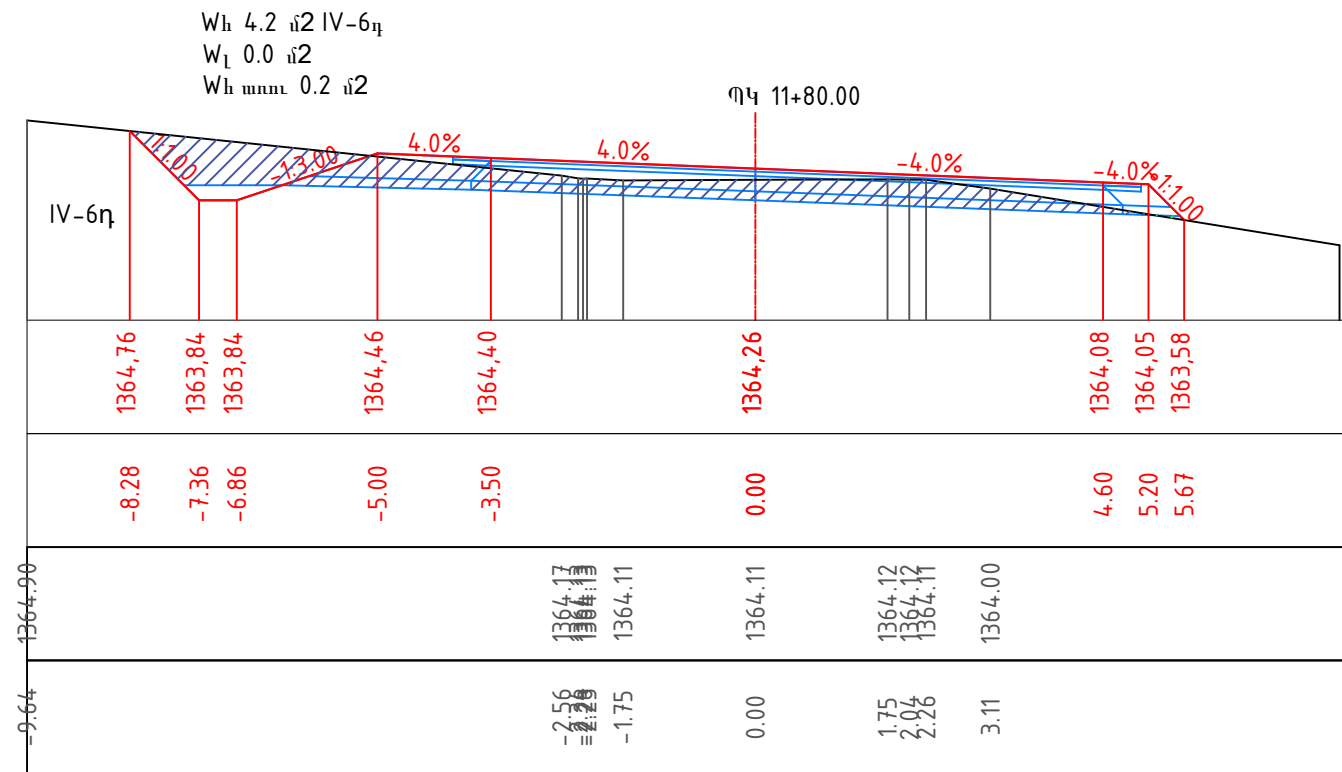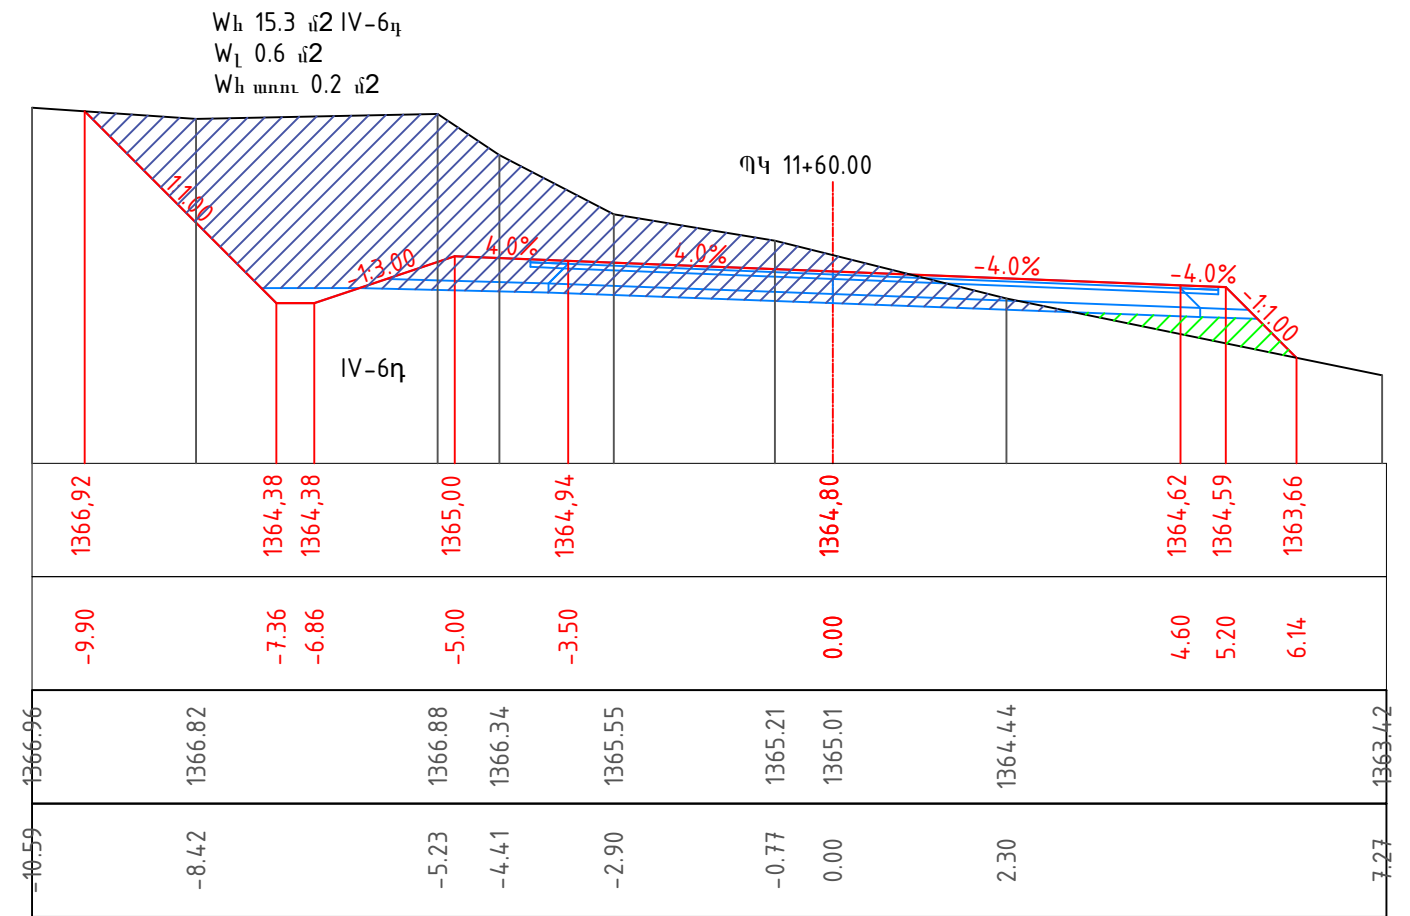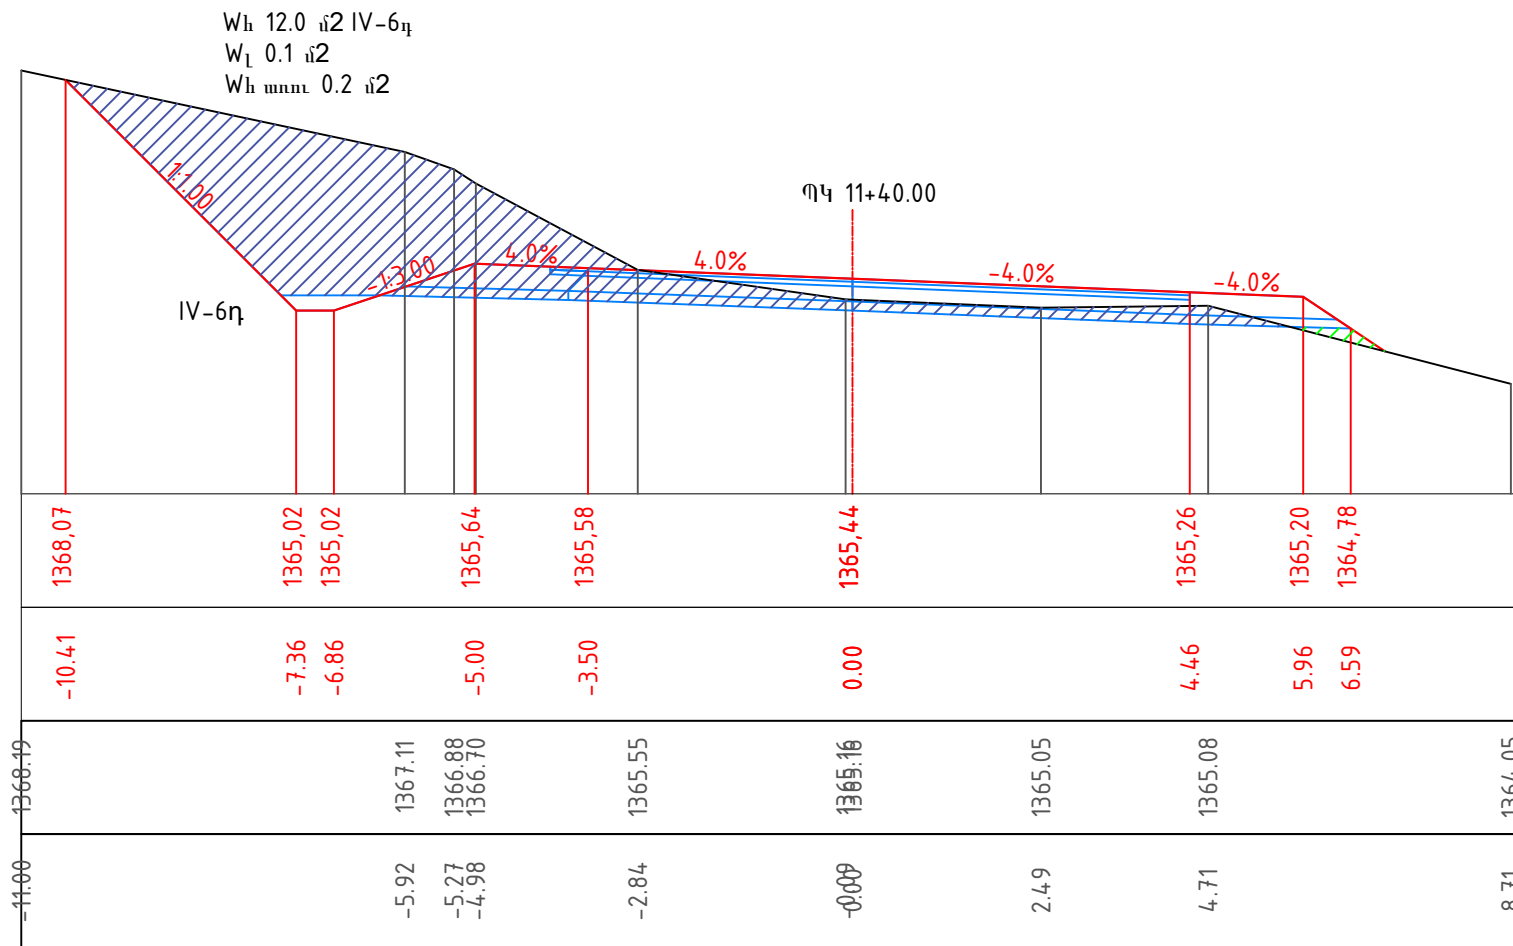

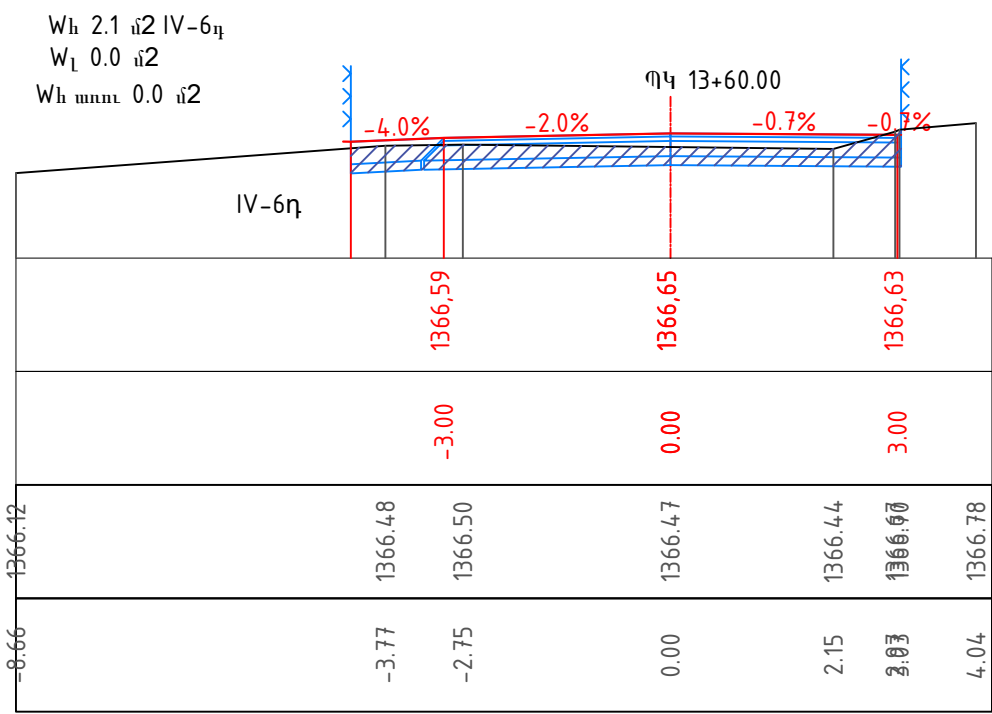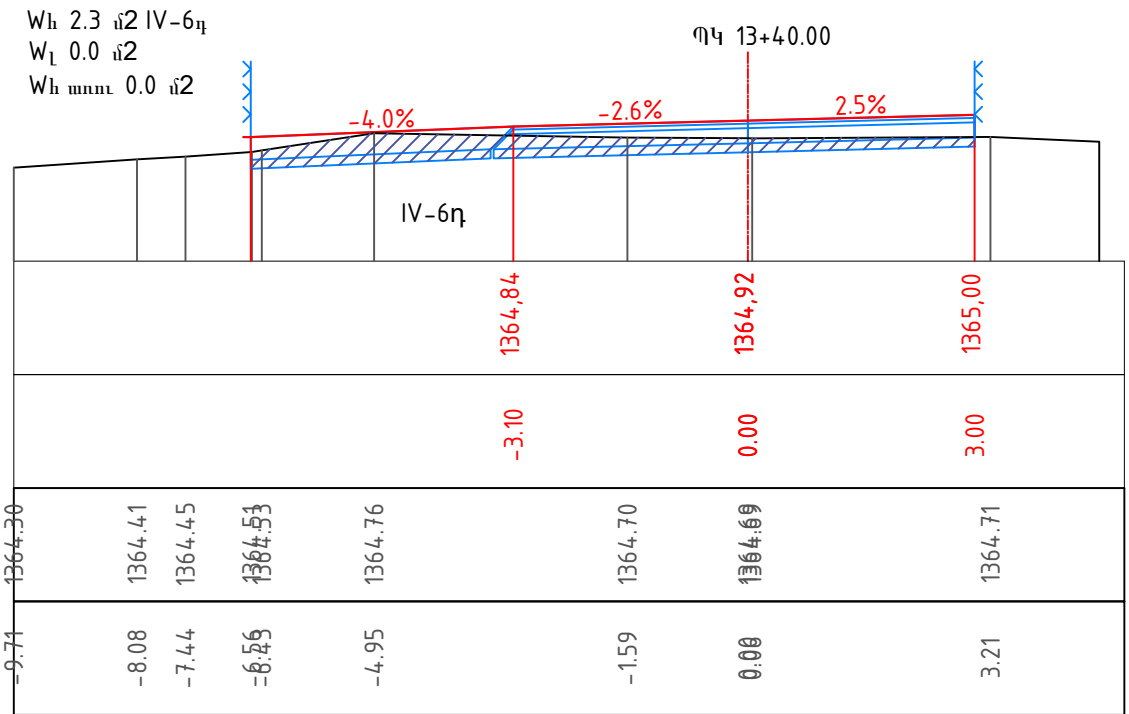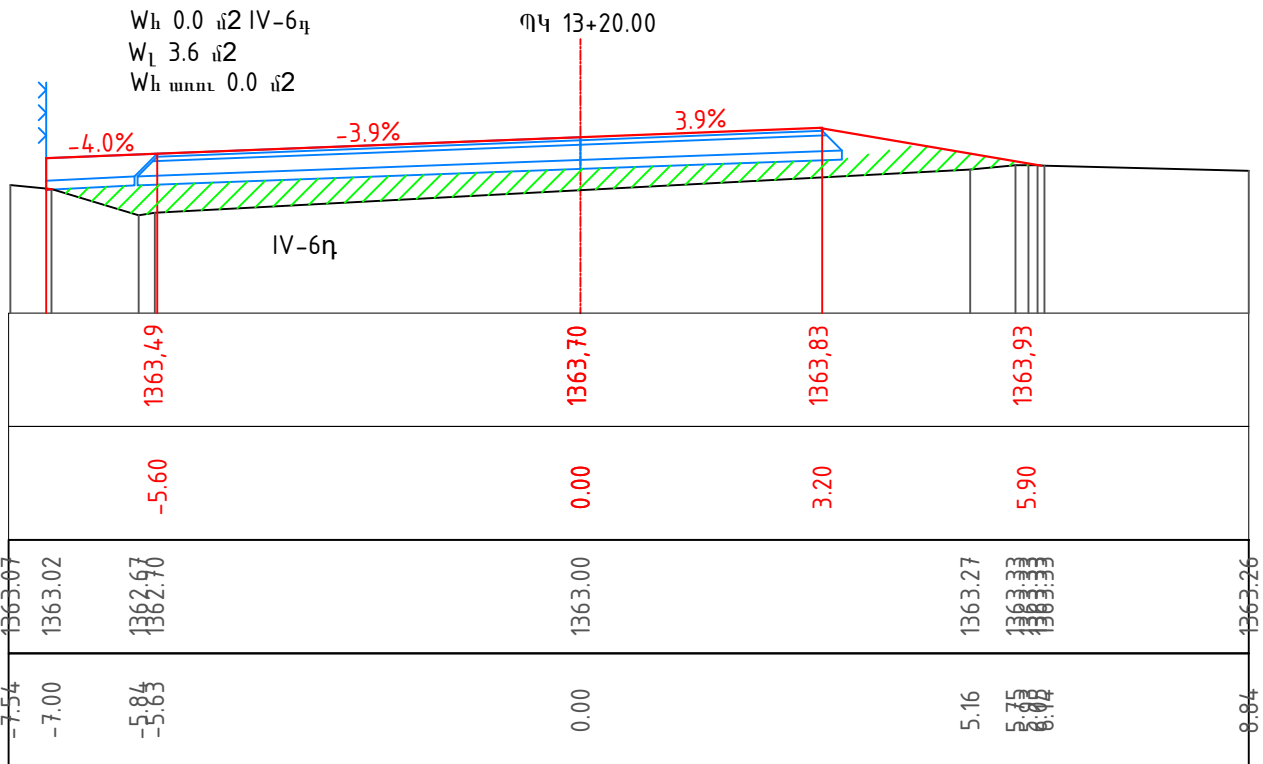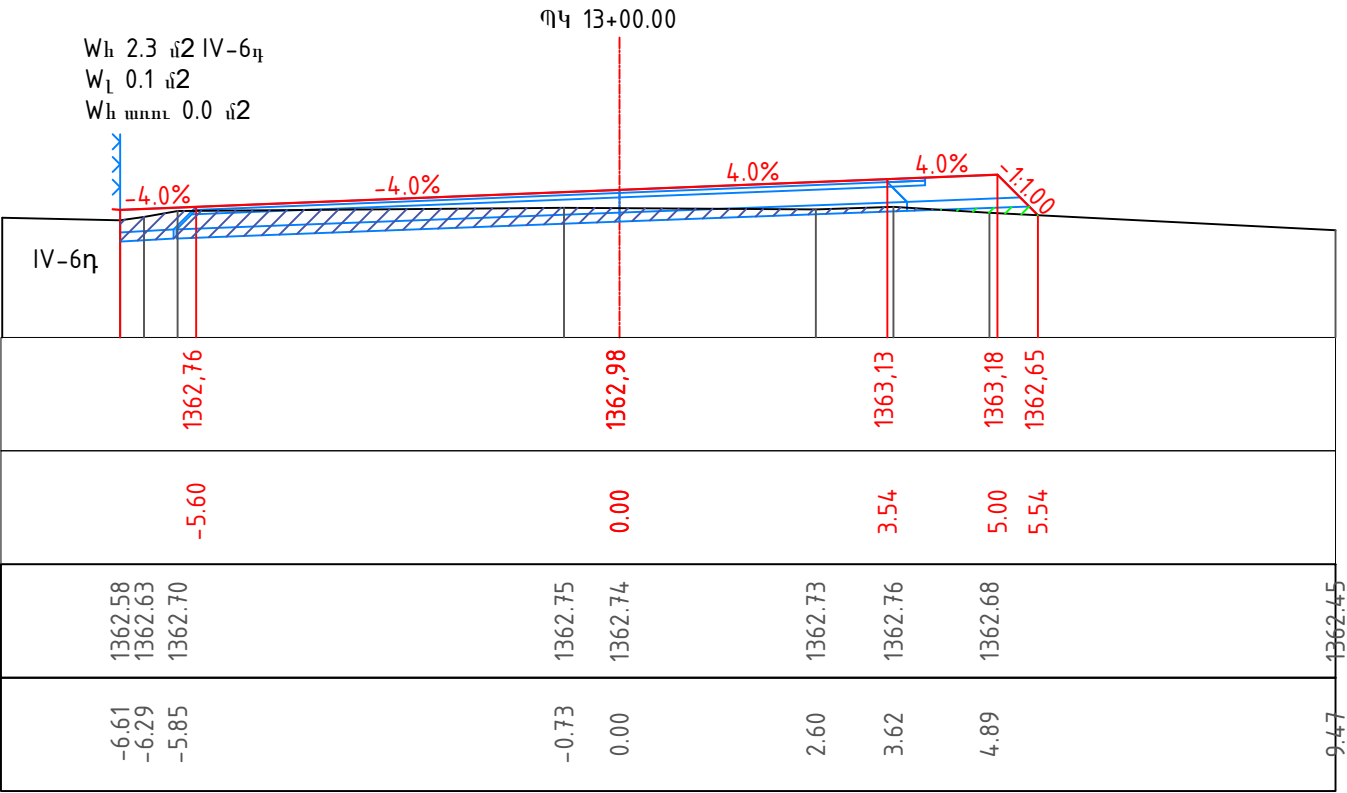


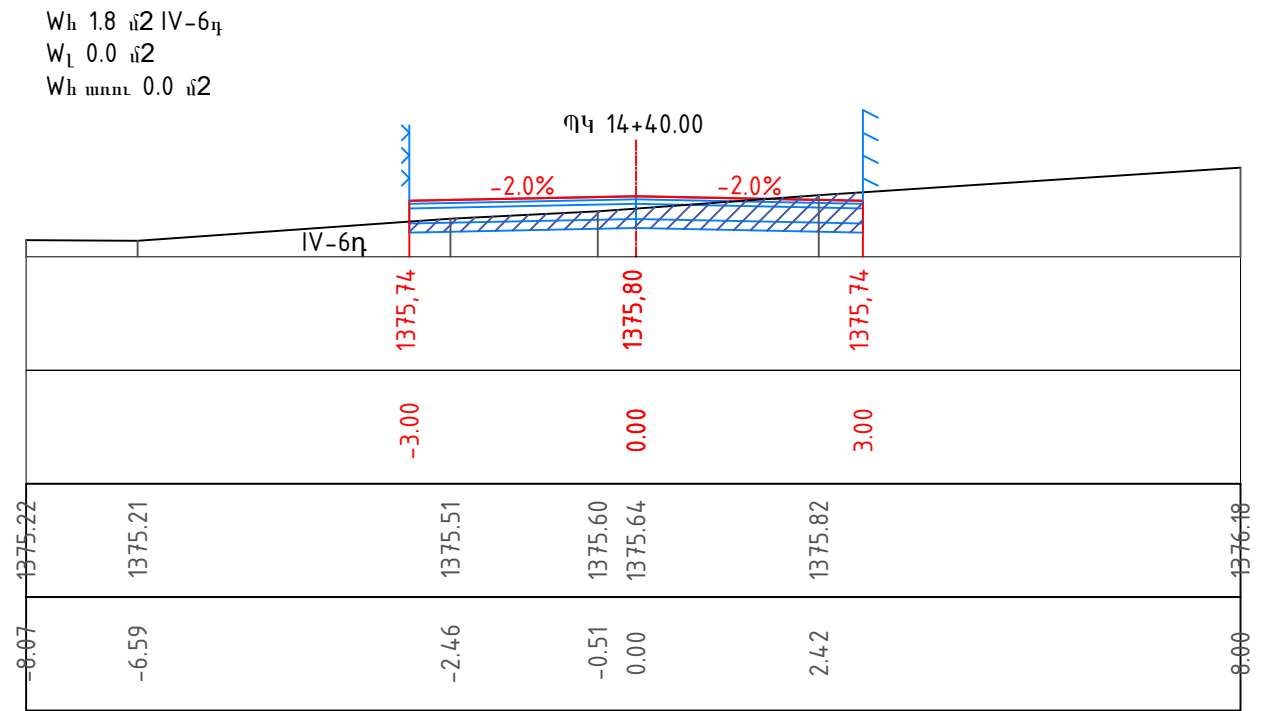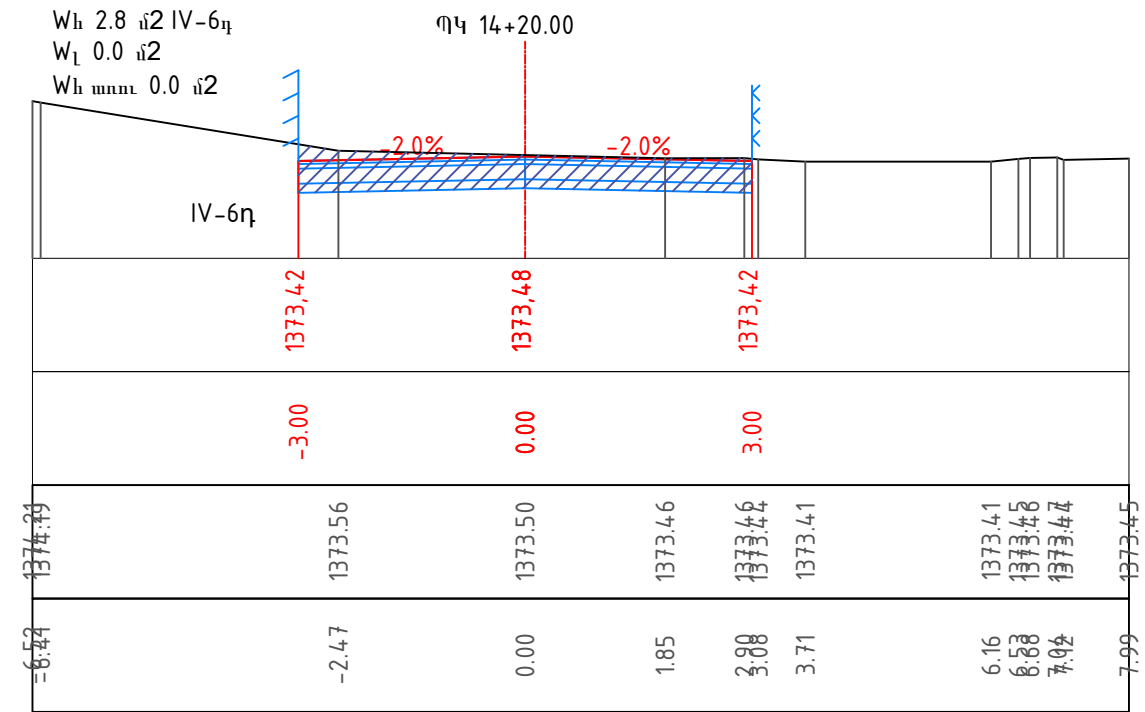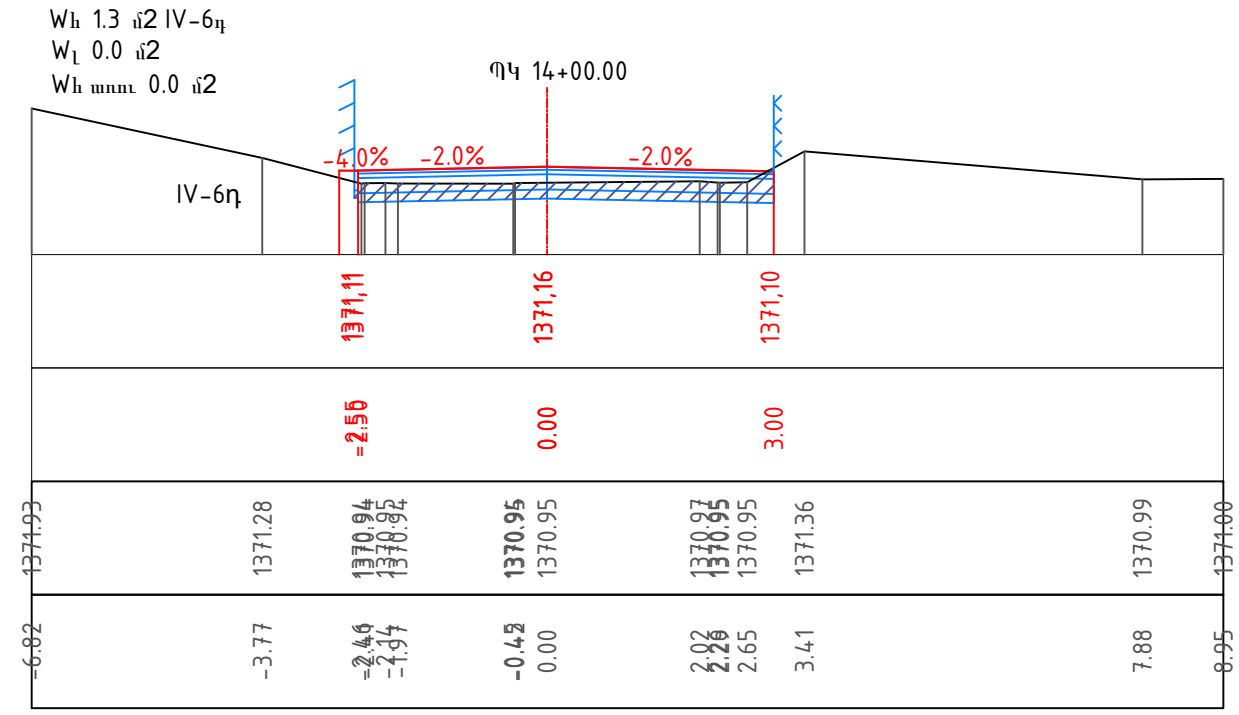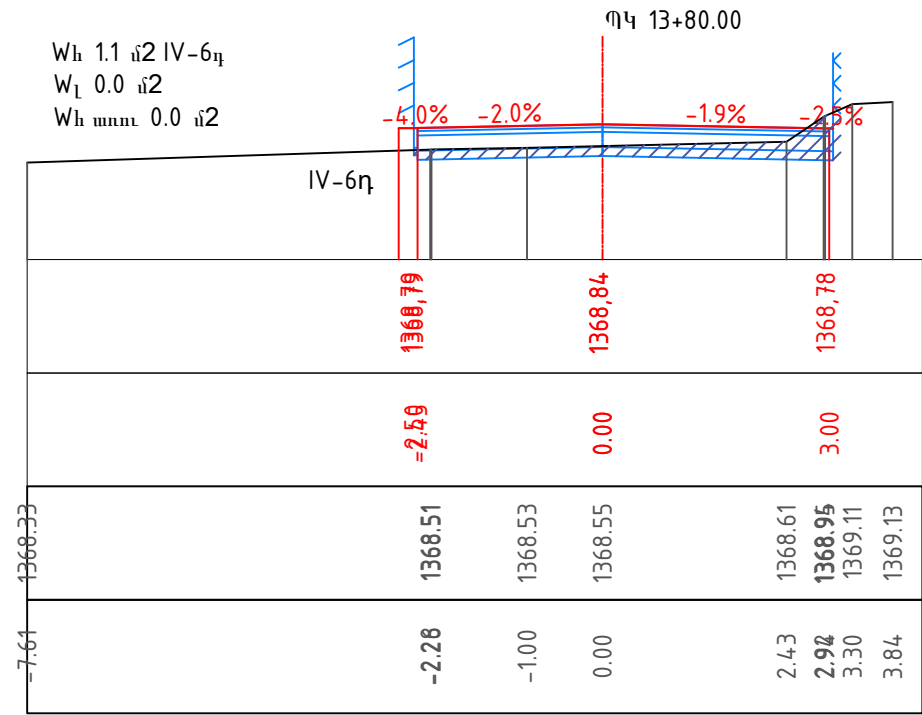


W_h 1.7 մ2 IV-6_դ
W_լ 0.0 մ2
W_h ամուռ 0.0 մ2

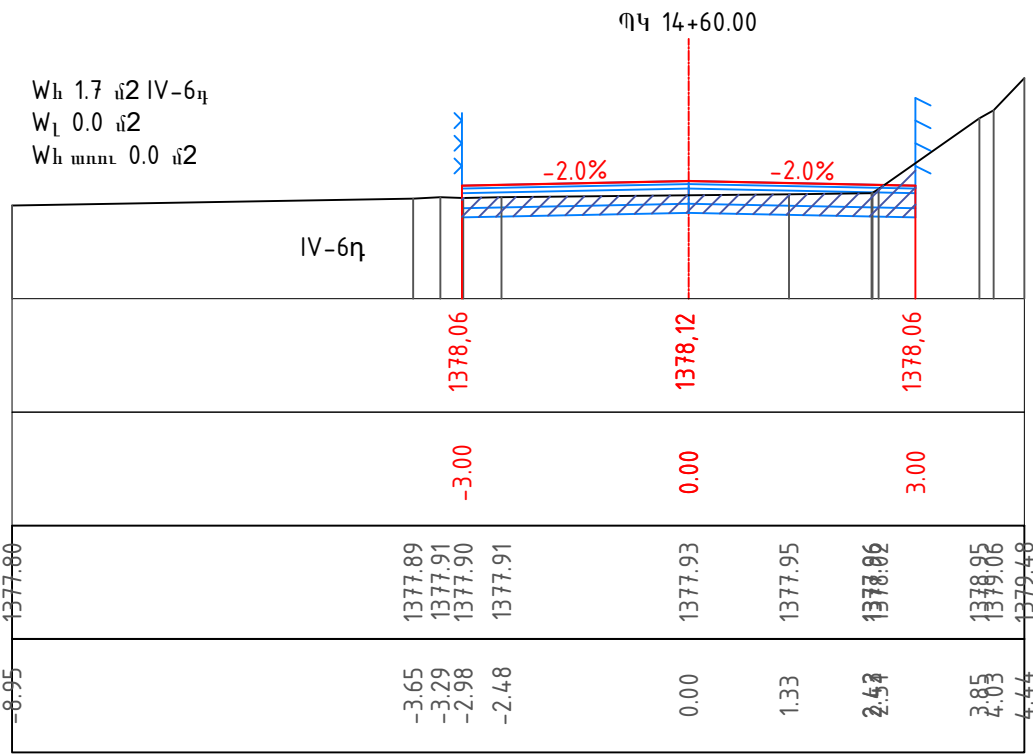


W_h 3.5 մ2 IV-6_դ
W_լ 0.0 մ2
W_h ամուռ 0.0 մ2

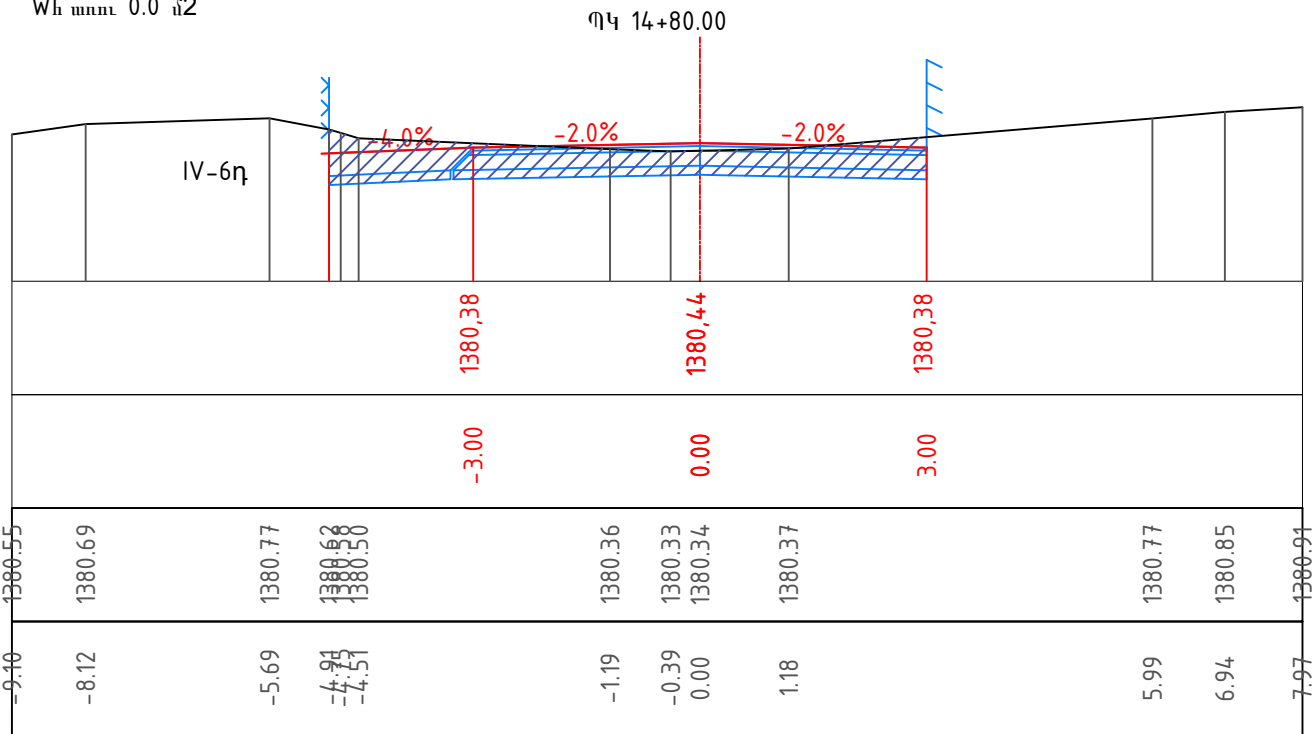

W_h 4.3 մ2 IV-6_դ
W_լ 0.0 մ2
W_h ամուռ 0.0 մ2




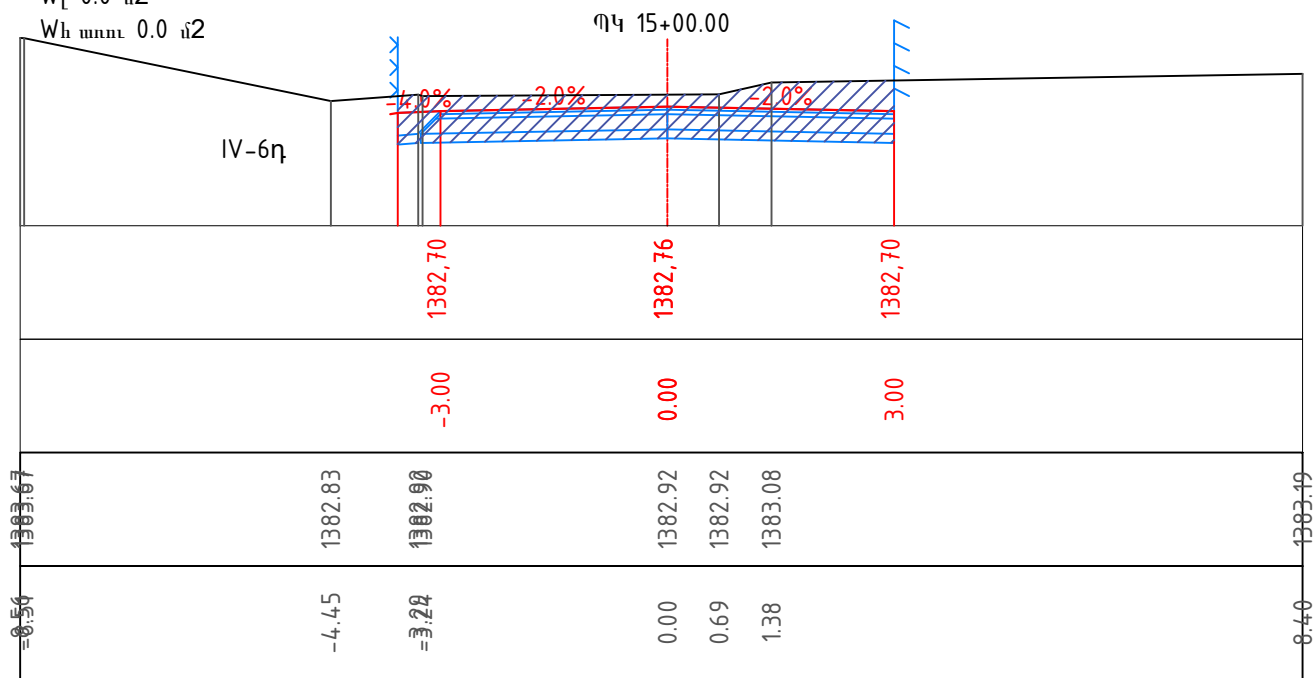



W_h 2.0 մ2 IV-6_դ
W_լ 0.0 մ2
W_h ամուռ 0.0 մ2

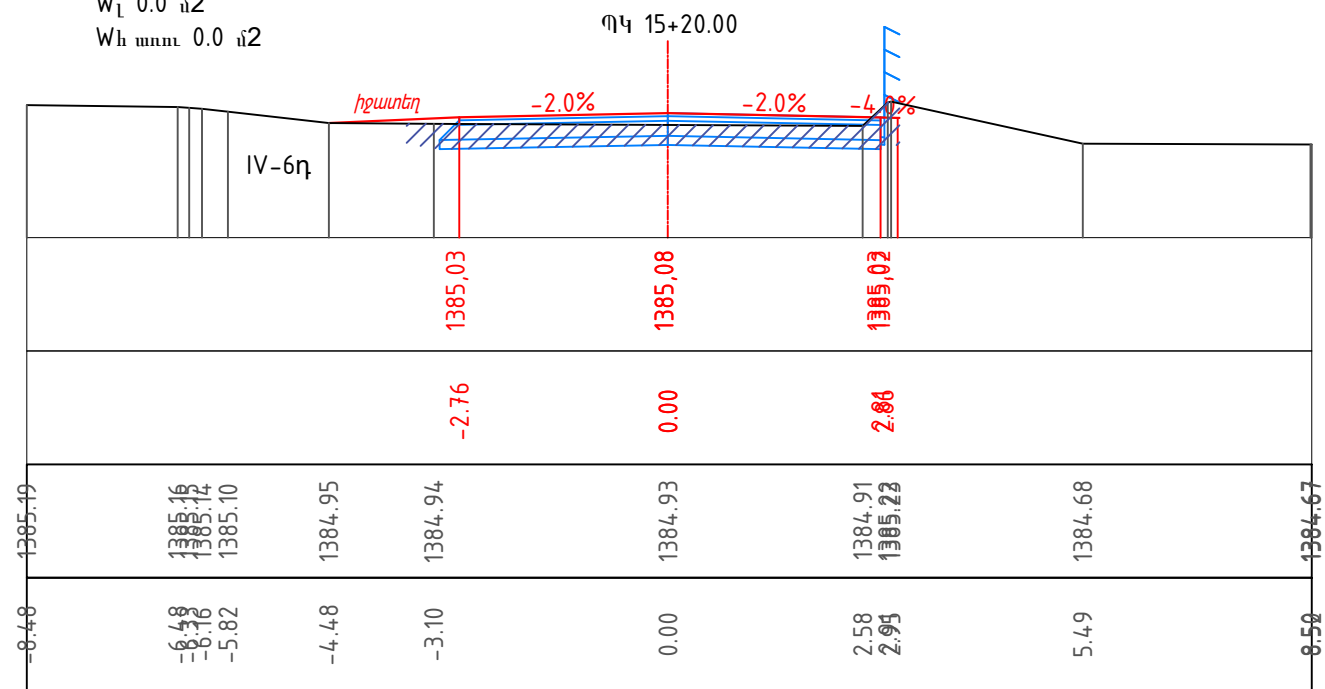


Փոփոխ. փաստաթուղթ	Թերթ	N փաստ.	Ստորագրողը	Ամսաթիվ	

ՏԿԵՆ - ԳՀԽԾՁԲ-2022/19Ն-3
Լայնական կտրվածքներ
ՊԿ/Պ 14+60 - ՊԿ/ՊԿ 15+20
Ստորագրություն
Մ/Մ 1:100

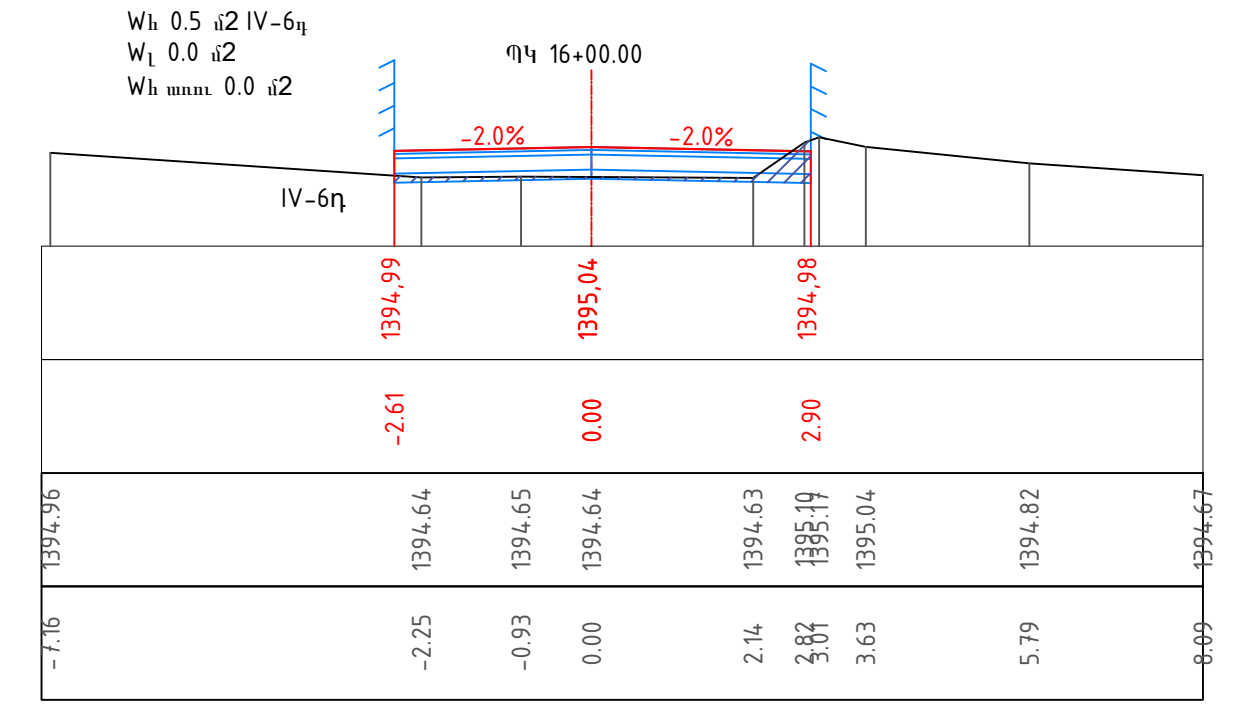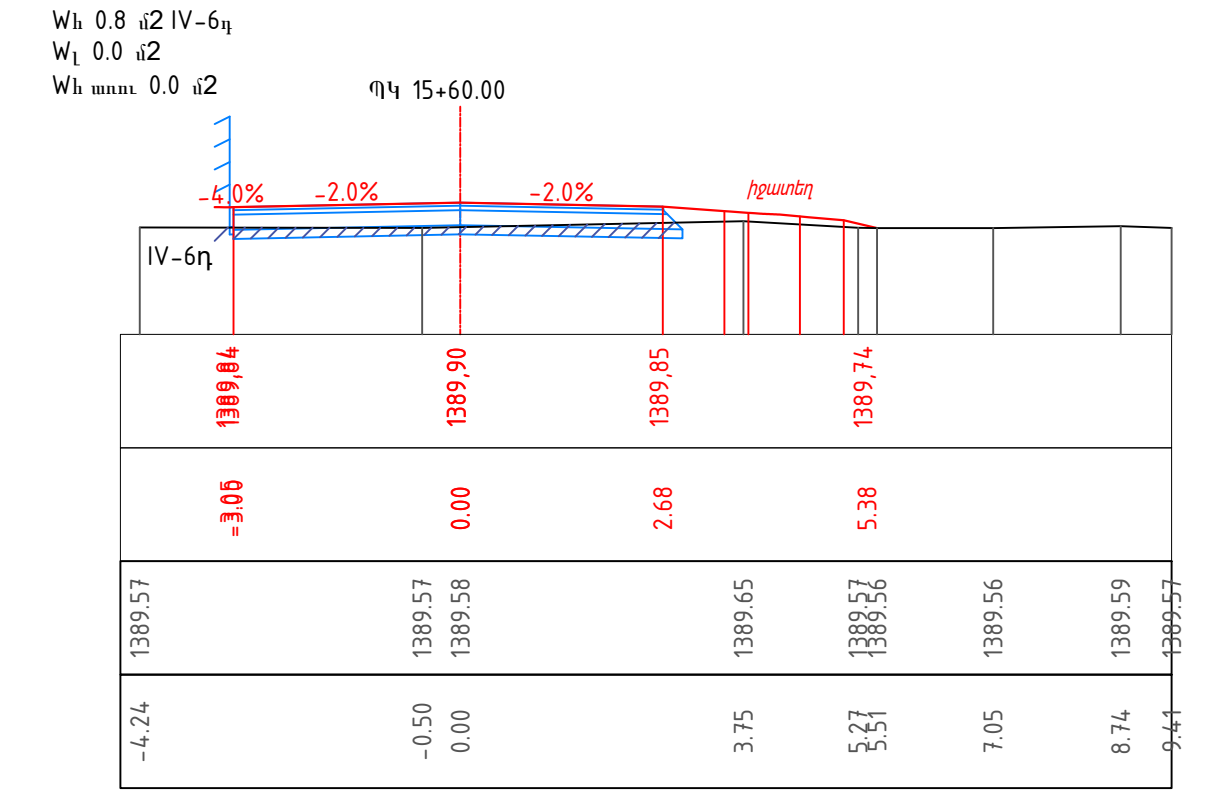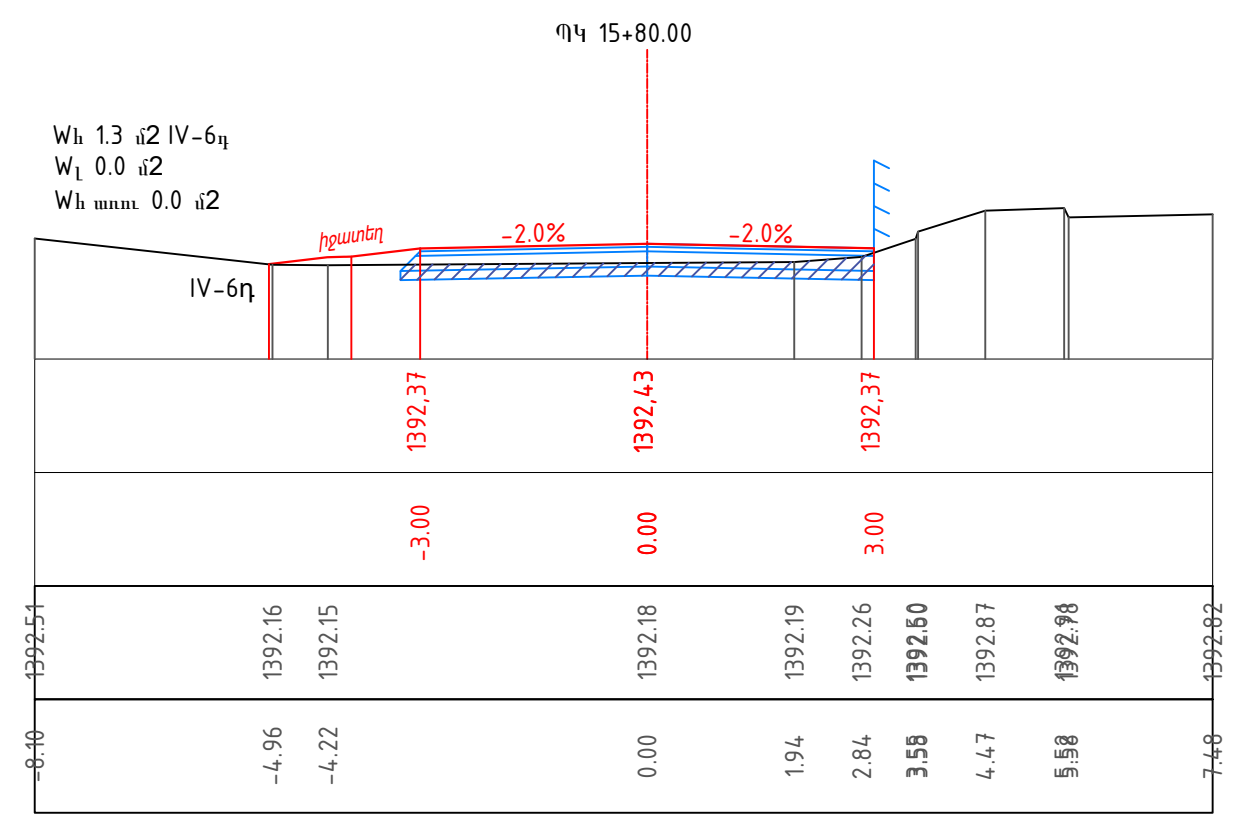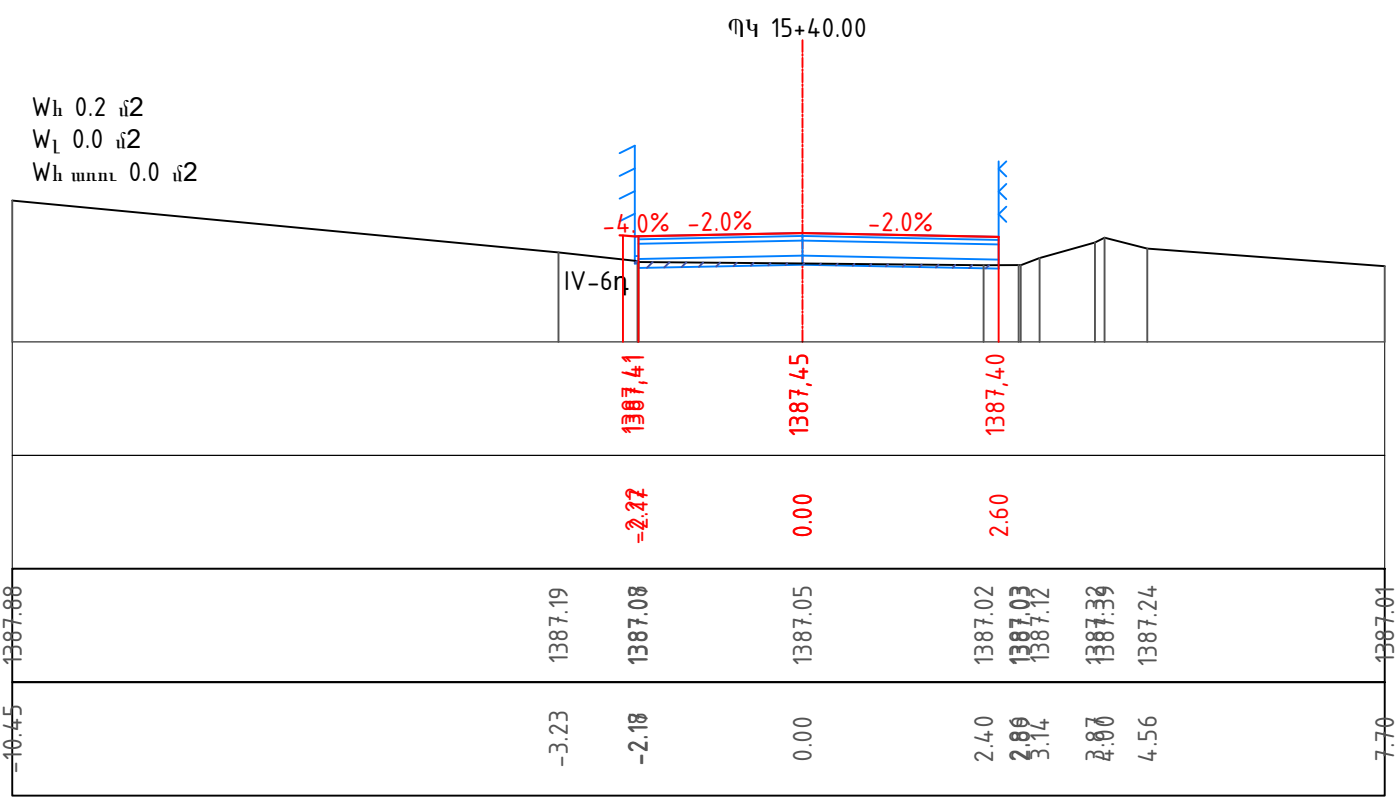

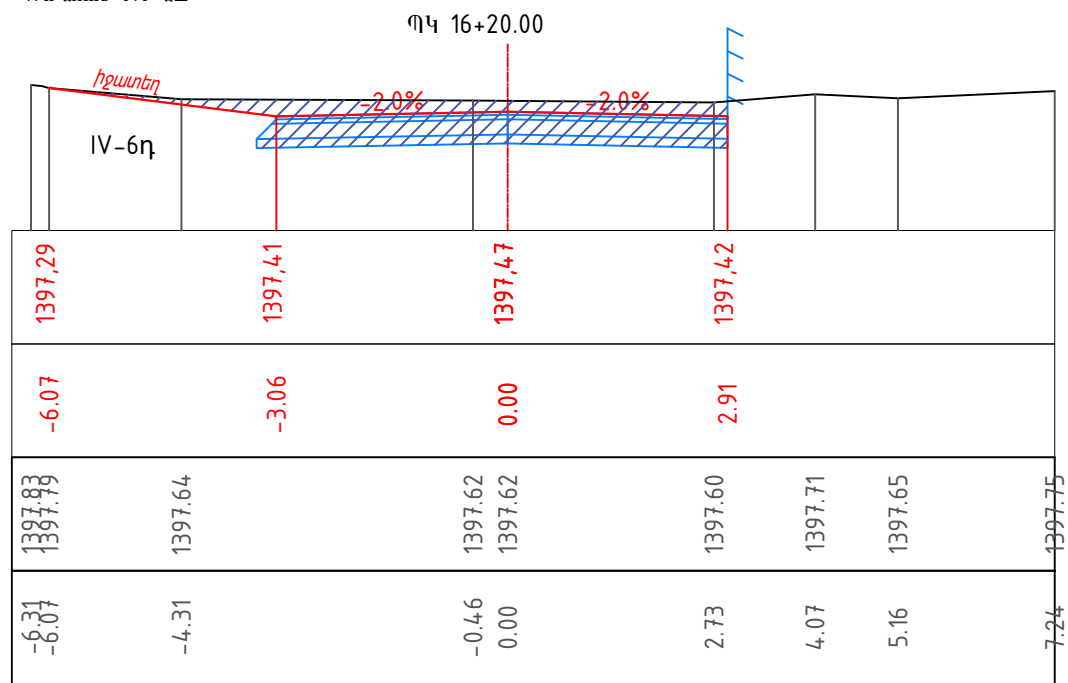
$$\begin{aligned} W_h & 3.8 \text{ d2 IV-6H} \\ W_L & 0.0 \text{ d2} \\ W_h \text{ min1} & 0.0 \text{ d2} \end{aligned}$$


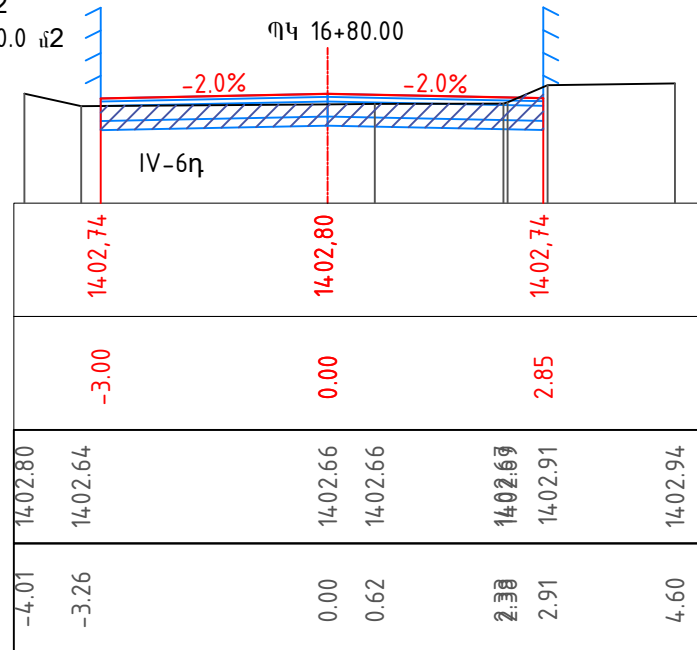
W_h 3.1 $\pm$ 2 IV-6 η
 W_L 0.0 $\pm$ 2
 W_h min 0.0 $\pm$ 2

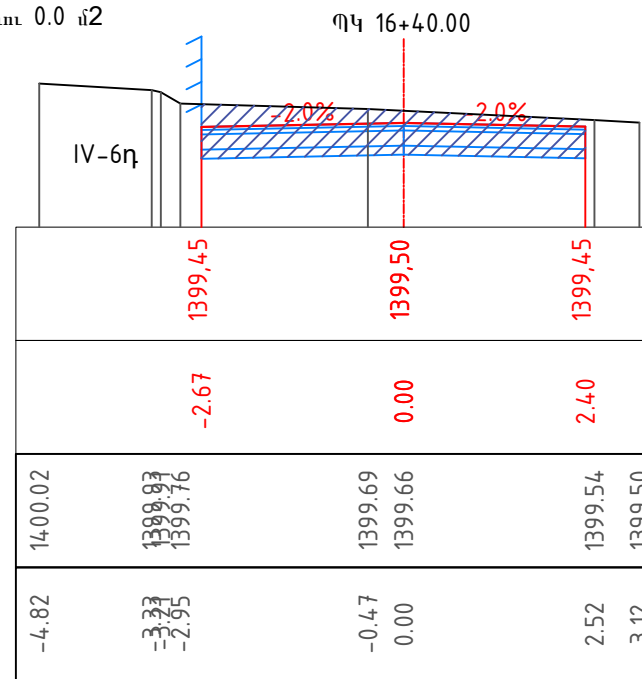


W_h 2.1 $\pm$ 2 IV-6₁
 W_l 0.0 $\pm$ 2
 W_h min 0.0 $\pm$ 2

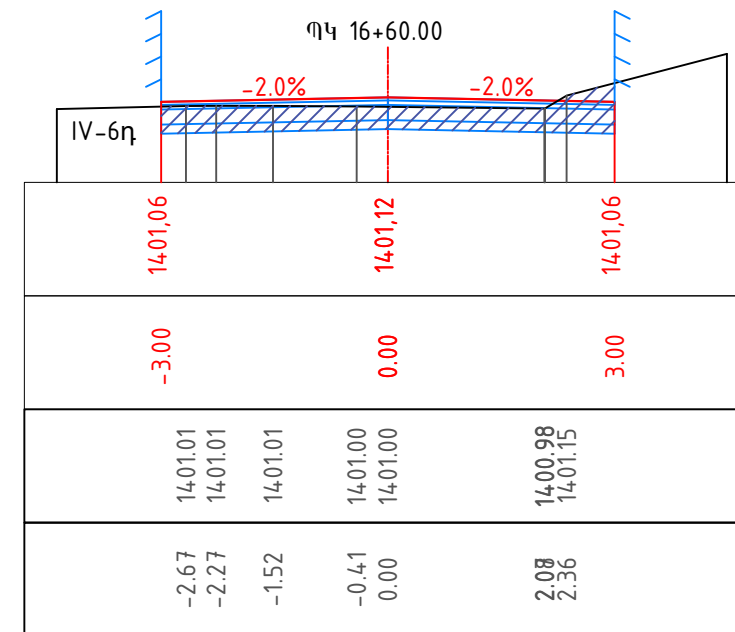

W_h 1.9 d2 IV-6₁
W_L 0.0 d2
W_h unnn 0.0 d2



W_h 2.2 $\pm$ 2 IV-6₁
 W_L 0.0 $\pm$ 2
 W_h min 0.0 $\pm$ 2

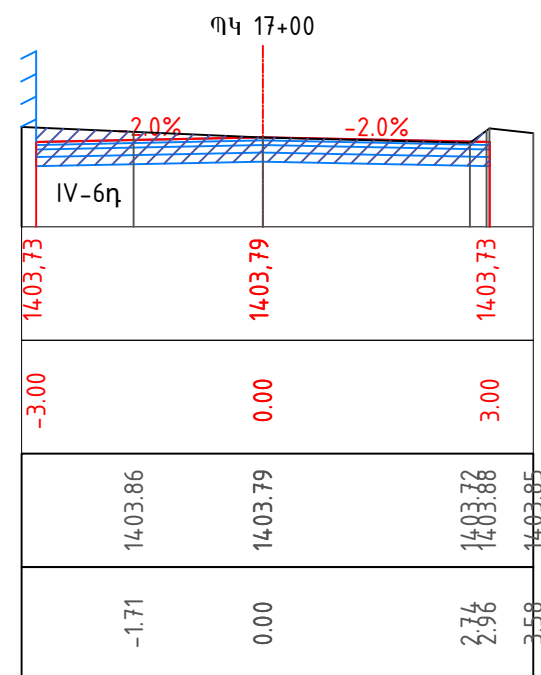

					
Փոփոխ.Արևսակյից	Թերթ	N փաստ.	Ստորագրույթ.	Ամսաթիվ	

ՏԿԵՆ - ԳՀԽԾՁԲ-2022/19Ն-3
Լայնական կտրվածքներ
Поперечное сечение

$\mathbb{M}_4/\Pi$ 16+20 - $\mathbb{M}_4/\Pi K$ 17+00	
--	--

U/M 1:100

Թերթ

32