
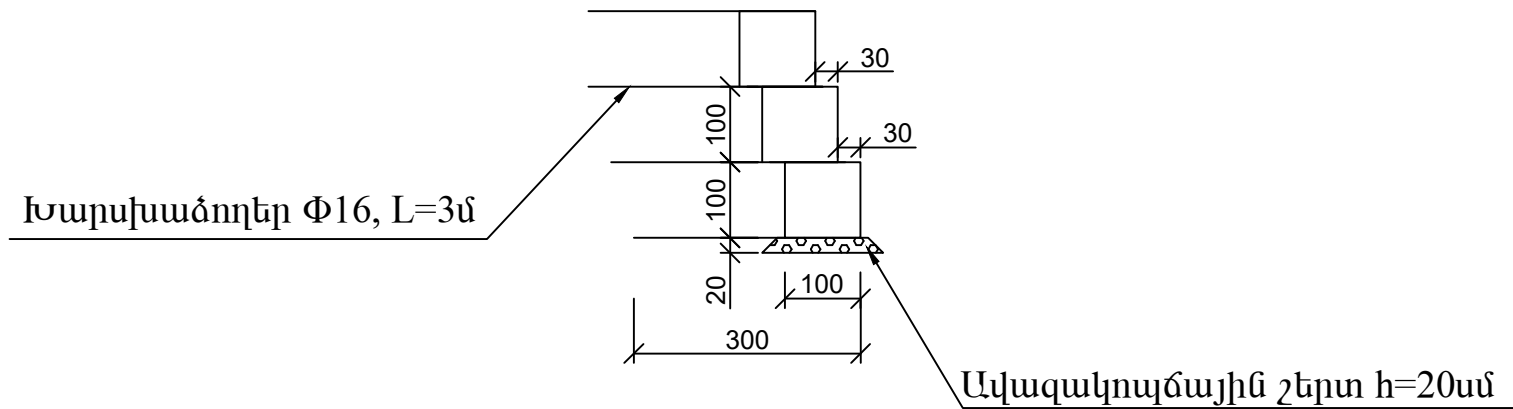


ՑԱՆՑԱՊԱՐԿԻ ԼԱՅՆԱԿԱՆ ԿՏՐՎԱԾՔՆԵՐԸ ՄԼ:100

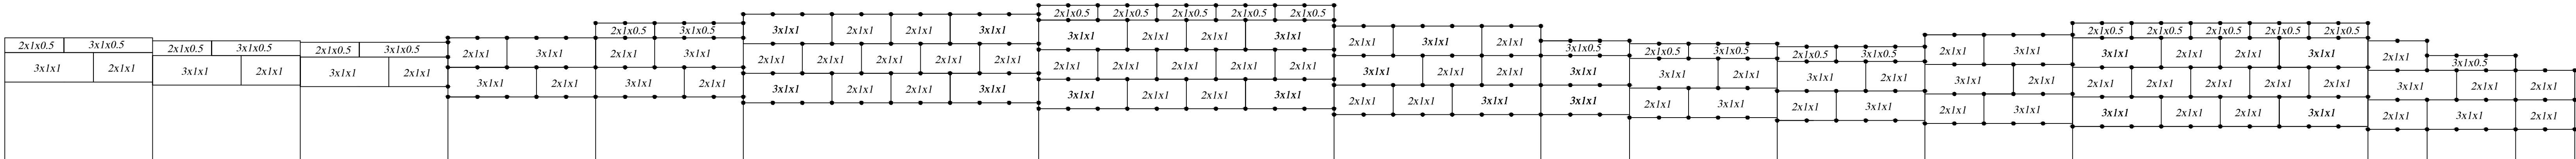

h/h	Աշխատանքների անվանումը	Չափի միավոր	Քանակը	Ծանոթություն
1	Հողային աշխատանքներ	մ ³	275.0	III8q
2	Ավազակոյճային շերտ ցանցապարկերի հիմնատակում h=20սմ	մ ³	16.8	
3	Ցանցապարկ ցինկապատ 2x1x0.5մ	հատ/մ ³	16 / 16	
4	Ցանցապարկ ցինկապատ 3x1x0.5մ	հատ/մ ³	8 / 12	
5	Ցանցապարկ ցինկապատ 2x1x1մ	հատ/մ ³	52 / 104	
6	Ցանցապարկ ցինկապատ 3x1x1մ	հատ/մ ³	32 / 96	
7	Խորախառուրեր Φ16, L=3մ	հատ/գծ.մ	350 / 1050	1գծ.մ =1.578կգ
8	Հնտադարձ լիցք	մ ³	51	III8q

[illegible]