




ԽՈՂՈՎԱԿԻ ԵՐԿԱՅՆԱԿԱՆ ԿՏՐՎԱԾՔ ՊԿ12+42

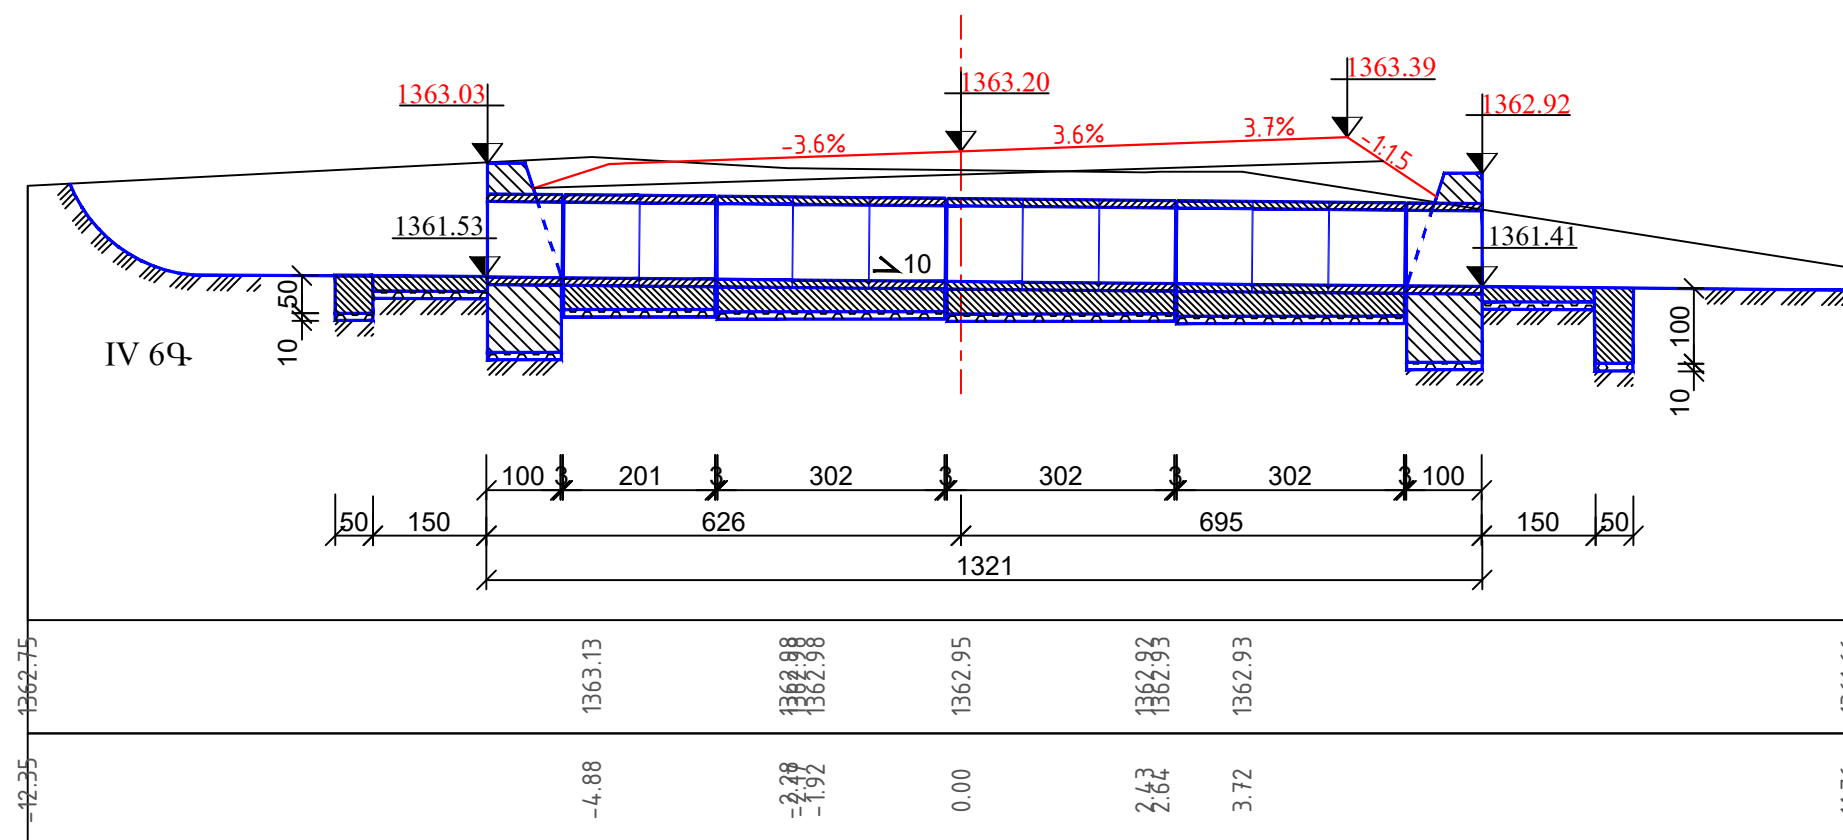


ՀԱՏԱԿԱԳԻԾ
(ԼԻՑԵՆԶ ԳՈՒՅՑ ԶԻ ՏՐՎԱԾ)

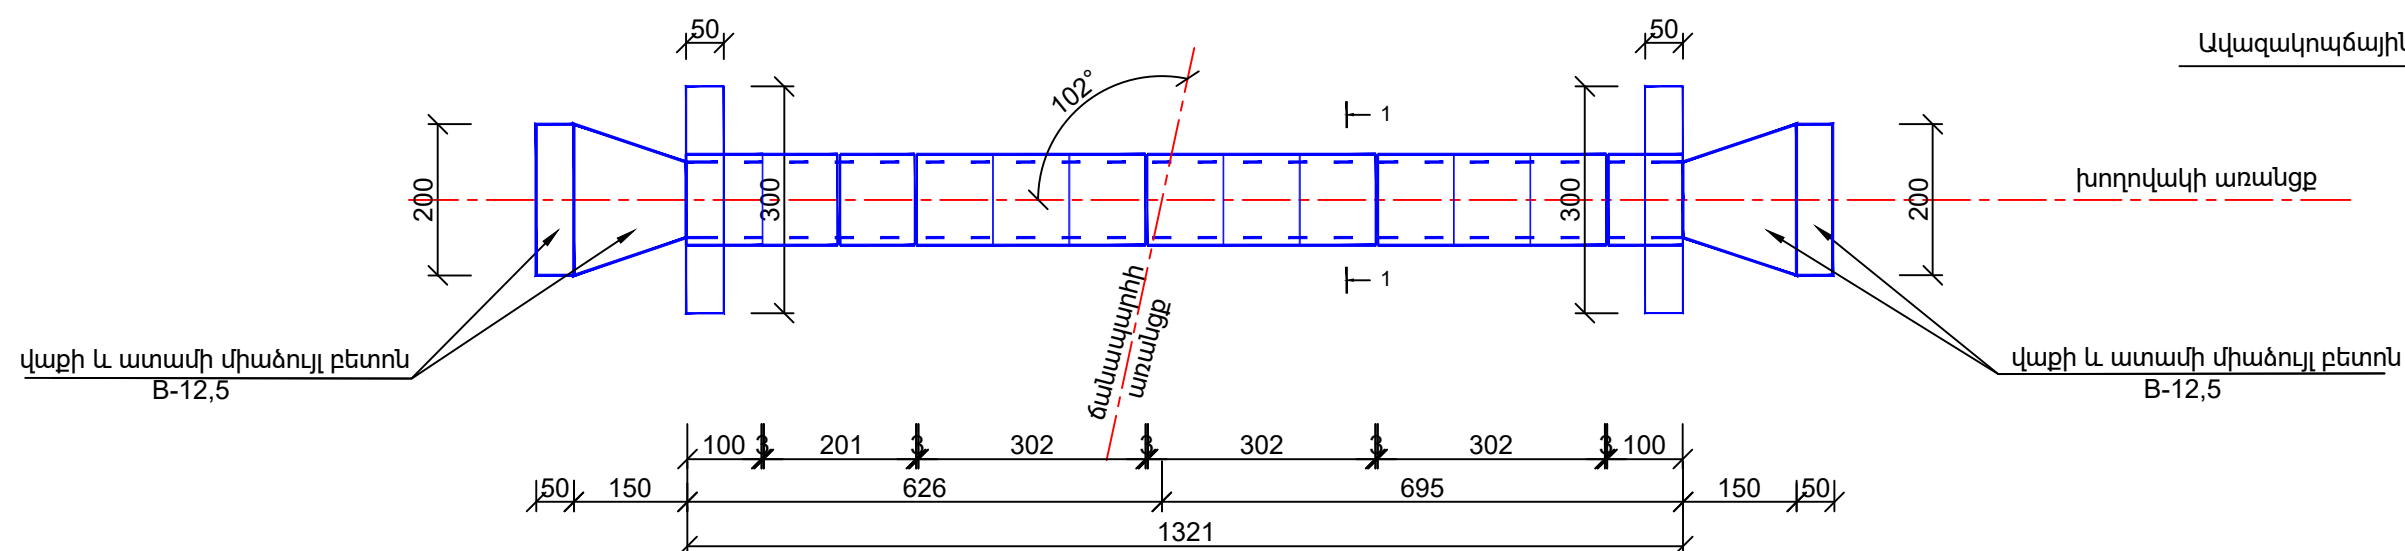

ԳԼԽԱԴԻՐՆԵՐԻ ՃԱԿԱՏԱՅԻՆ ՄԱՍ Մ 1 : 50

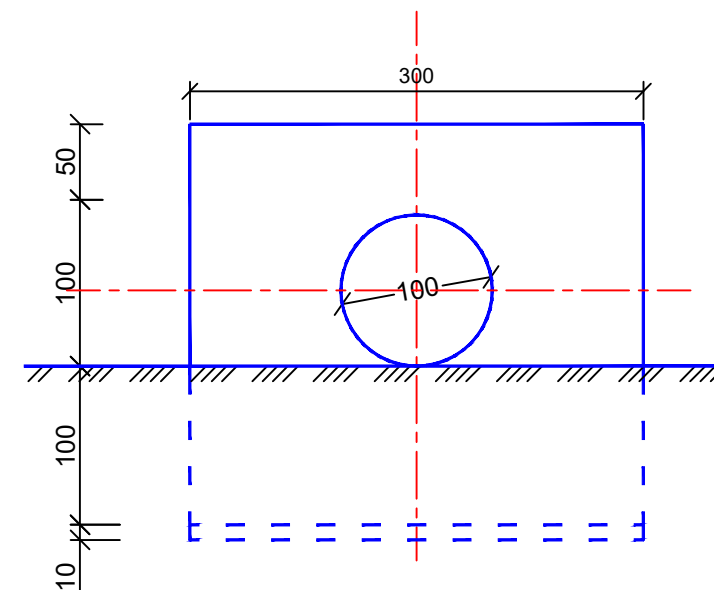

ԿՏՐՎԱԾՔ 1 - 1 Մ 1 : 50

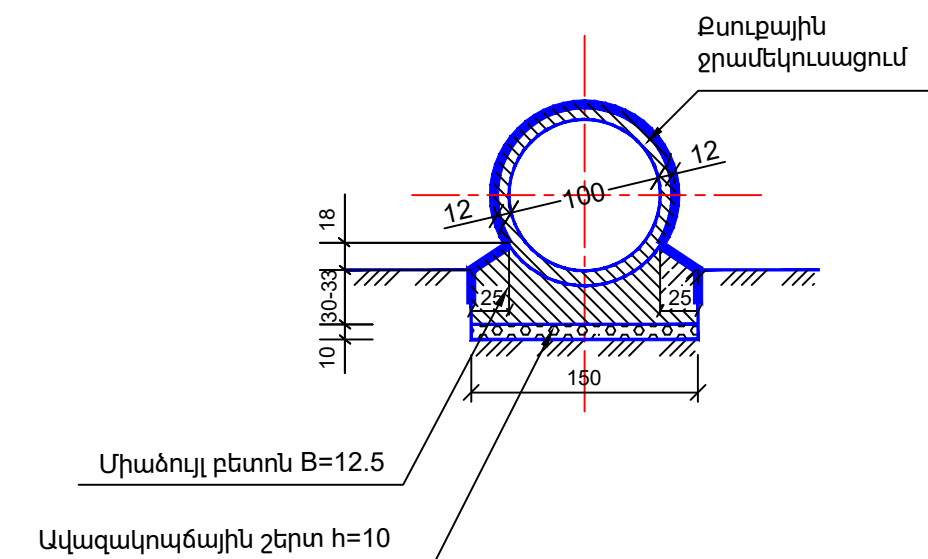

Հիմնական աշխատանքների ծավալների աղյուսակ

Հ/հ	Աշխատանքների անվանումը	Չափի միավոր	Ծավալ	Ծանոթություն
1	Հողային աշխատանքներ	մ ³	112.0	IV 6Գ
2	Ավազակույճային շերտ h=10սմ	մ ³	3,2	
3	Օղակների հիմնատակի միծույլ բետոն B-12.5	մ ³	7.0	
4	Ե/թ բլոկերի տեղադրում N 13	կատ/մ ³	13/5.46	
5	Գլխաղլիթի միածույլ բետոն B-15	մ ³	11.4	
6	Վարի միածույլ բետոն B-12.5	մ ³	0.9	
7	Ատամի միածույլ բետոն B-12.5	մ ³	1.5	
8	Խողովակի քառալային ջրամեկուսացում երկշերտ տաք բիտումով	մ ²	39	
9	Մոսնճային ջրամեկուսացում	մ ²	13	
10	Գլխաղլիթի ջրամեկուսացում երկշերտ տաք բիտումով	մ ²	11	
11	Հետադարձ լիցք	մ ³	28.0	IV 6Գ

Ծանոթագրություն

1. Գծագիրը կազմված է համաձայն 3.501.1-144 տիպային նախագծի:
2. Խողովակը նախատեսված է չոր ձորակի համար: