



Սիսիան
Sisian

Լժեն
Lcen

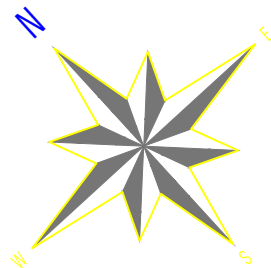


						ՏԿԵՆ - ՀՐՄԽԾՁԲ - 2023/1Ն-2			
						Տ-8-50,/Տ-8-48/ - Որոտան ավտոճանապարհի կմ0+000 - կմ1+700 հատված			
						T-8-50,/T-8-48/ - Автомобильная дорога Воротан км0+000 - км1+700			
փոփ.	Մասնակից	թերթ	Փաստաթուղթ N	Ստորագրություն	ամսաթիվ	Պկ 0+00 - Պկ 3+00	ՓՈՒԼ	ԹԵՐԹ	ԹԵՐԹԵՐ
ՊԳԻ	Սարգսյան Ա			<i>Ա. Սարգսյան</i>	2023		ԱՆ	1	21
Խմբի ղեկ	Գասպարյան Ա			<i>Ա. Գասպարյան</i>	2023				
Ստուգեց	Ստորոժենկո Ռ			<i>Ռ. Ստորոժենկո</i>	2023				
Կատարեց	Ստորոժենկո Ռ			<i>Ռ. Ստորոժենկո</i>	2023	ԻՐԱԴՐՈՒԹՅԱՆ ՀԱՏԱԿԱԳԻԾ Ситуационный план U/M 1:1000	«ԱՐՑԱԽԴՈՐ» ԻՆՏԵՐՆԱԿԱՆ ՓԲԸ "АРЦАХДОР" ИНСТИТУТ АОЗТ		

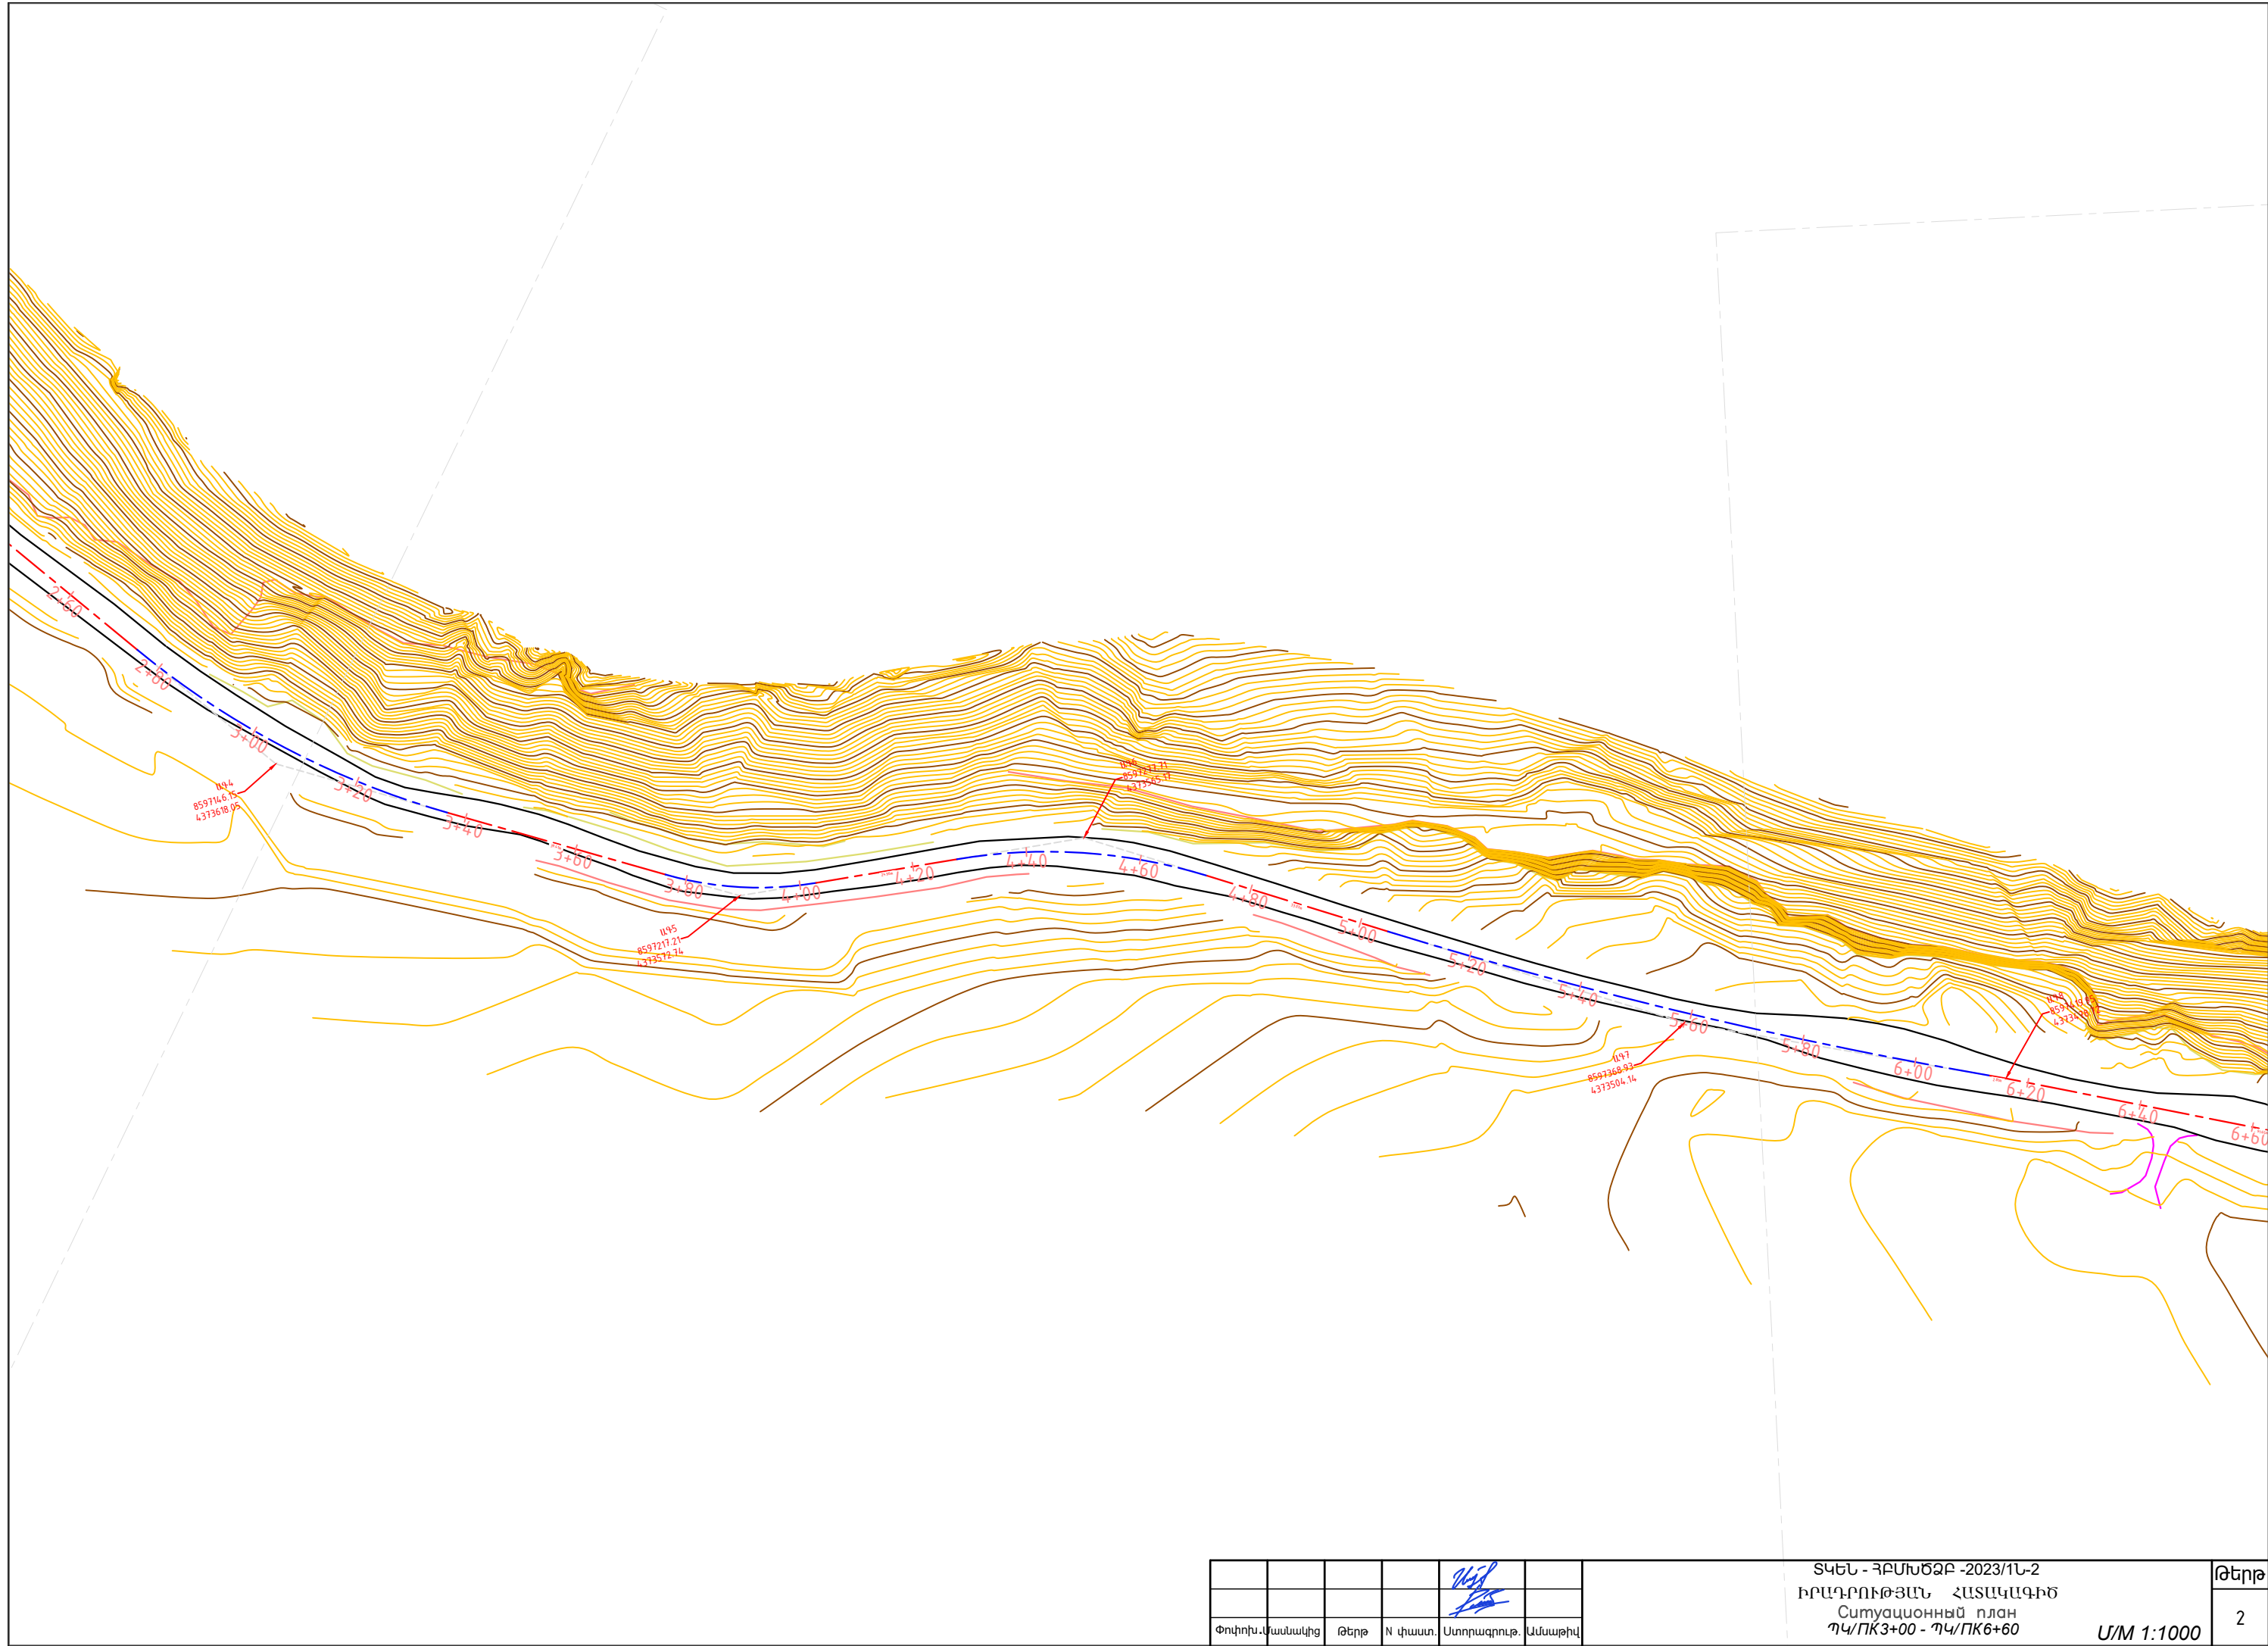

Փոփոխ.Վասնակից	Թերթ	N փաստ.	Ստորագրուր.	Ամսաթիվ	

ՏԿԵՆ - ՀԲՄԽԾՁԲ -2023/1Լ-2
ԻՐԱԴՐՈՒԹՅԱՆ ՀԱՏԱԿԱԳԻԾ
Ситуационный план
ՊԿ/ՊԿ3+00 - ՊԿ/ՊԿ6+60


Մ/Մ 1:1000

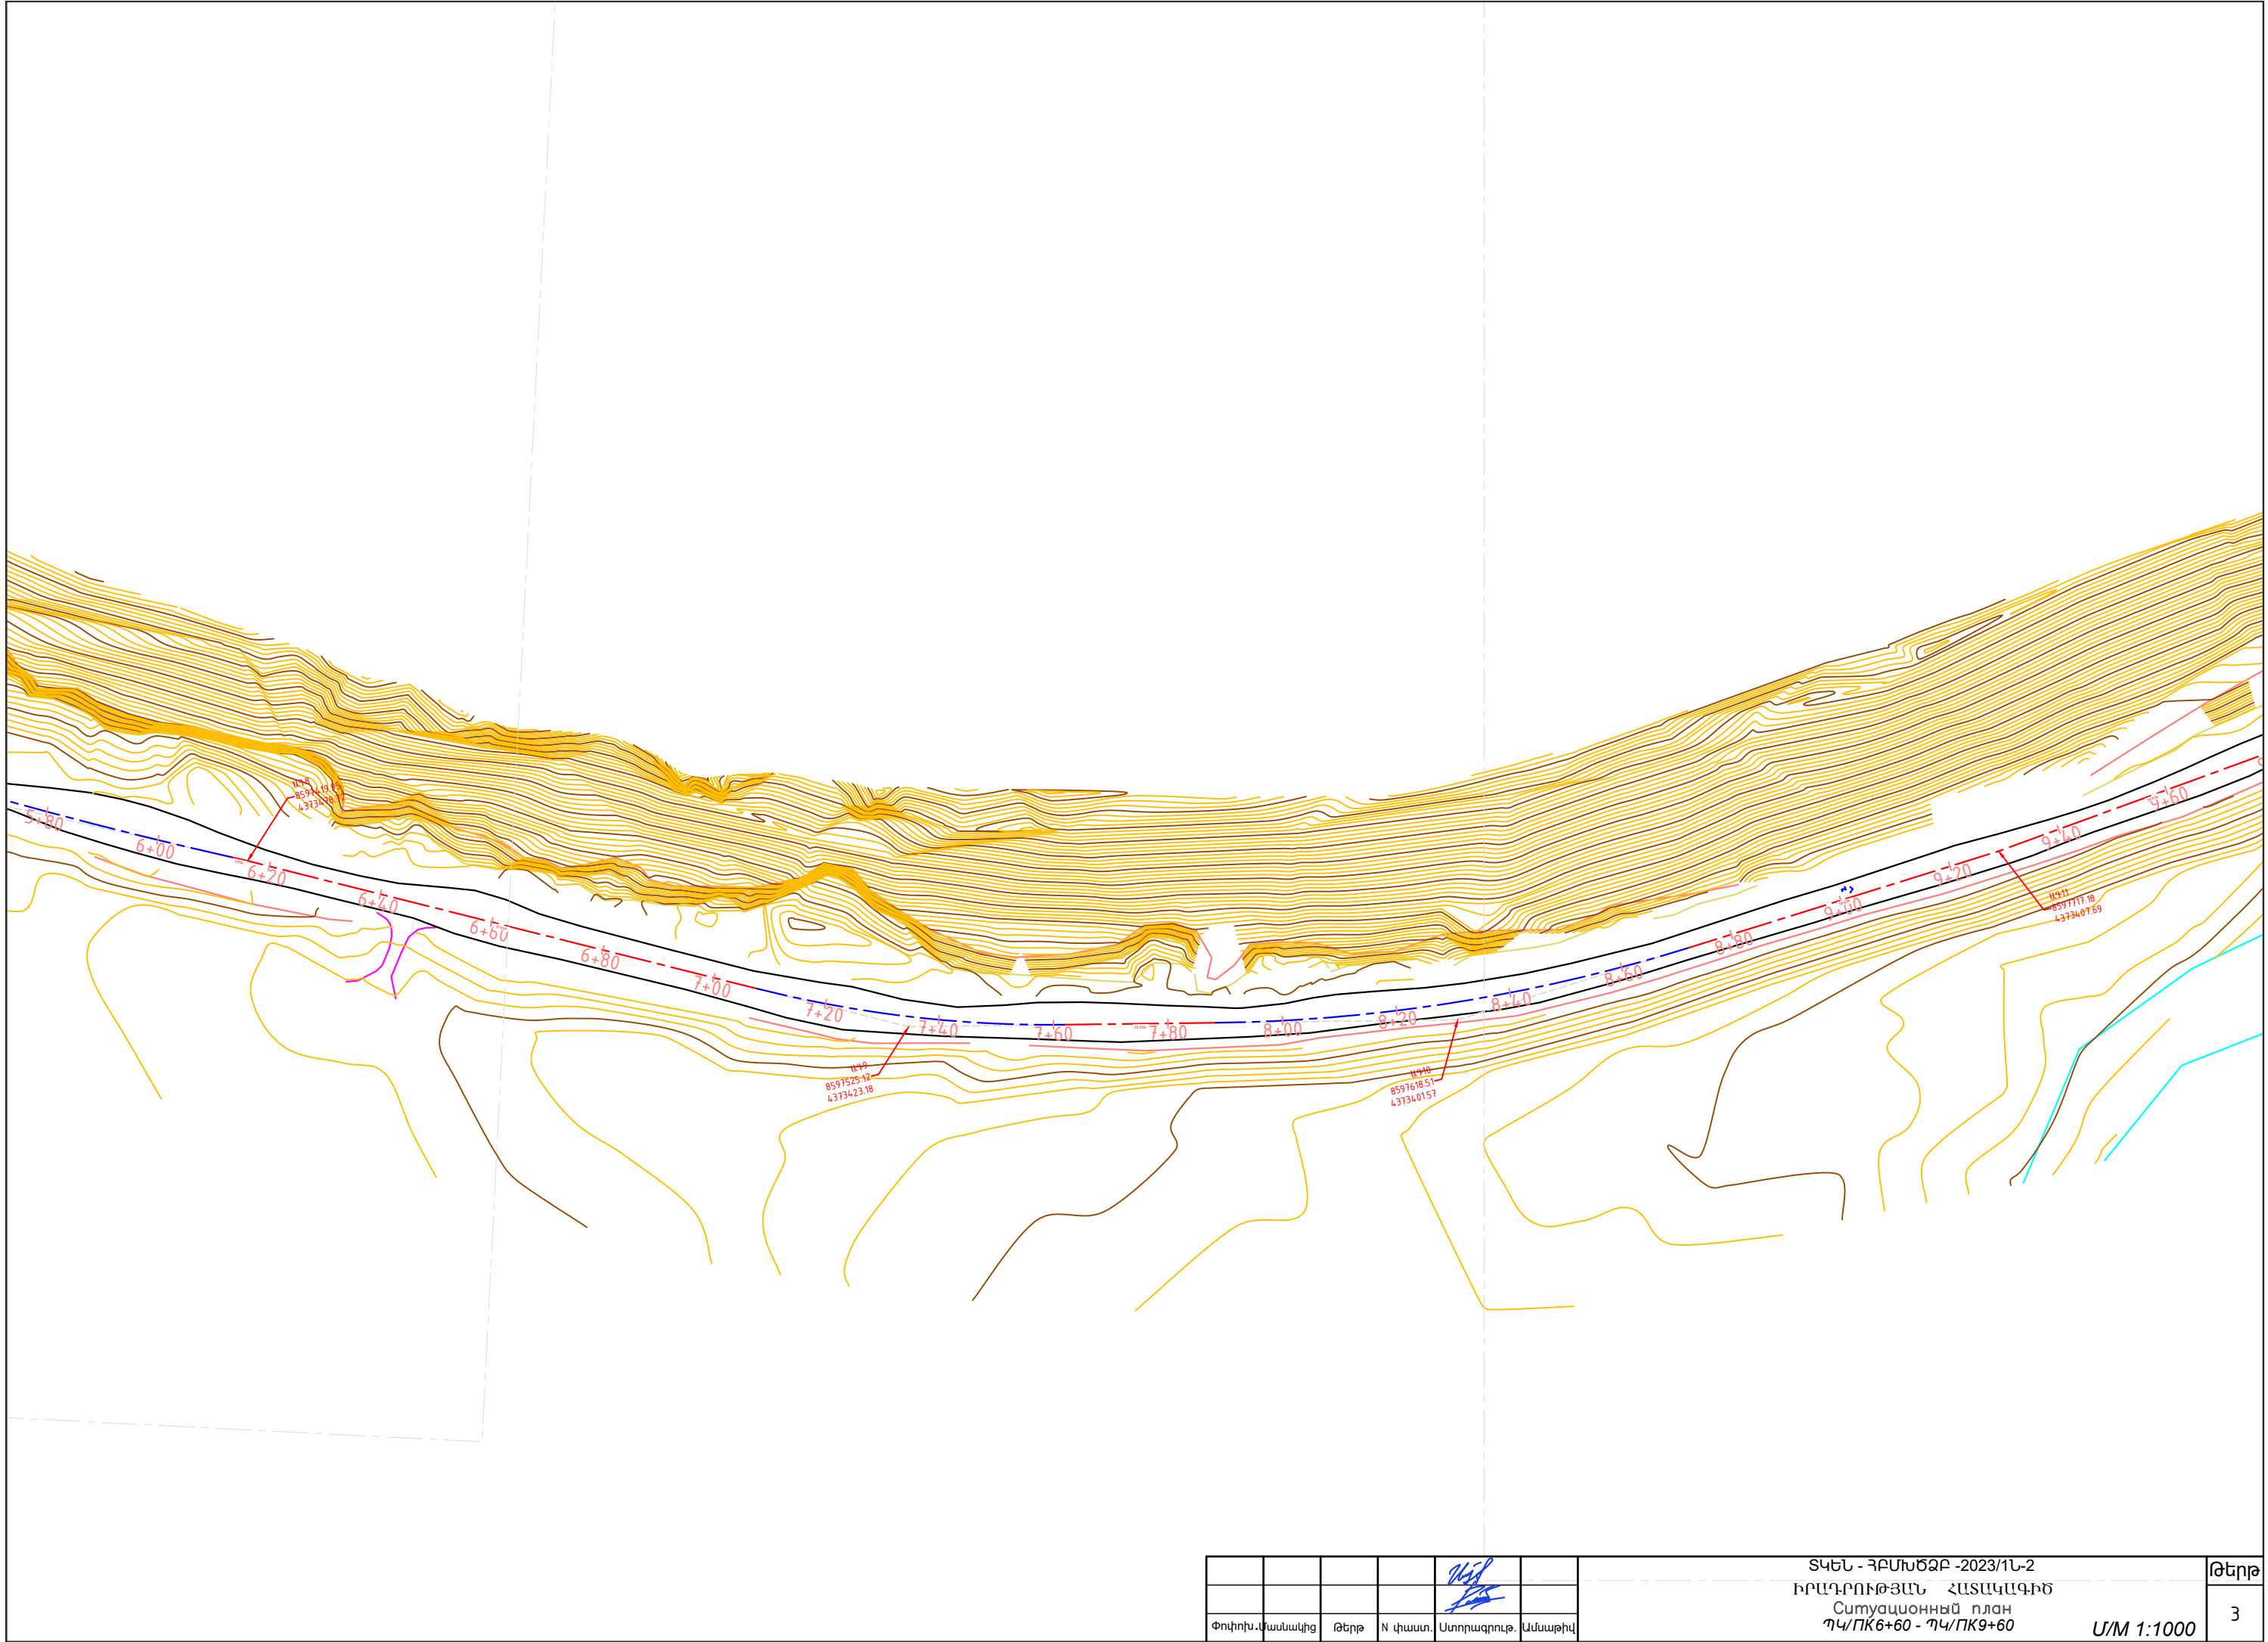

Փոփոխ. Կատարվող	Թերթ	N փաստ.	Ստորագրող	Ամսաթիվ	

ՏԿԵՆ - ՀԲՄԽԾՁԲ - 2023/1Լ-2
ԻՐԱԴՐՈՒԹՅԱՆ ՀԱՏԱԿԱԳԻԾ
Ситуационный план
ՊԿ/ՊԿ6+60 - ՊԿ/ՊԿ9+60


Մ/Մ 1:1000

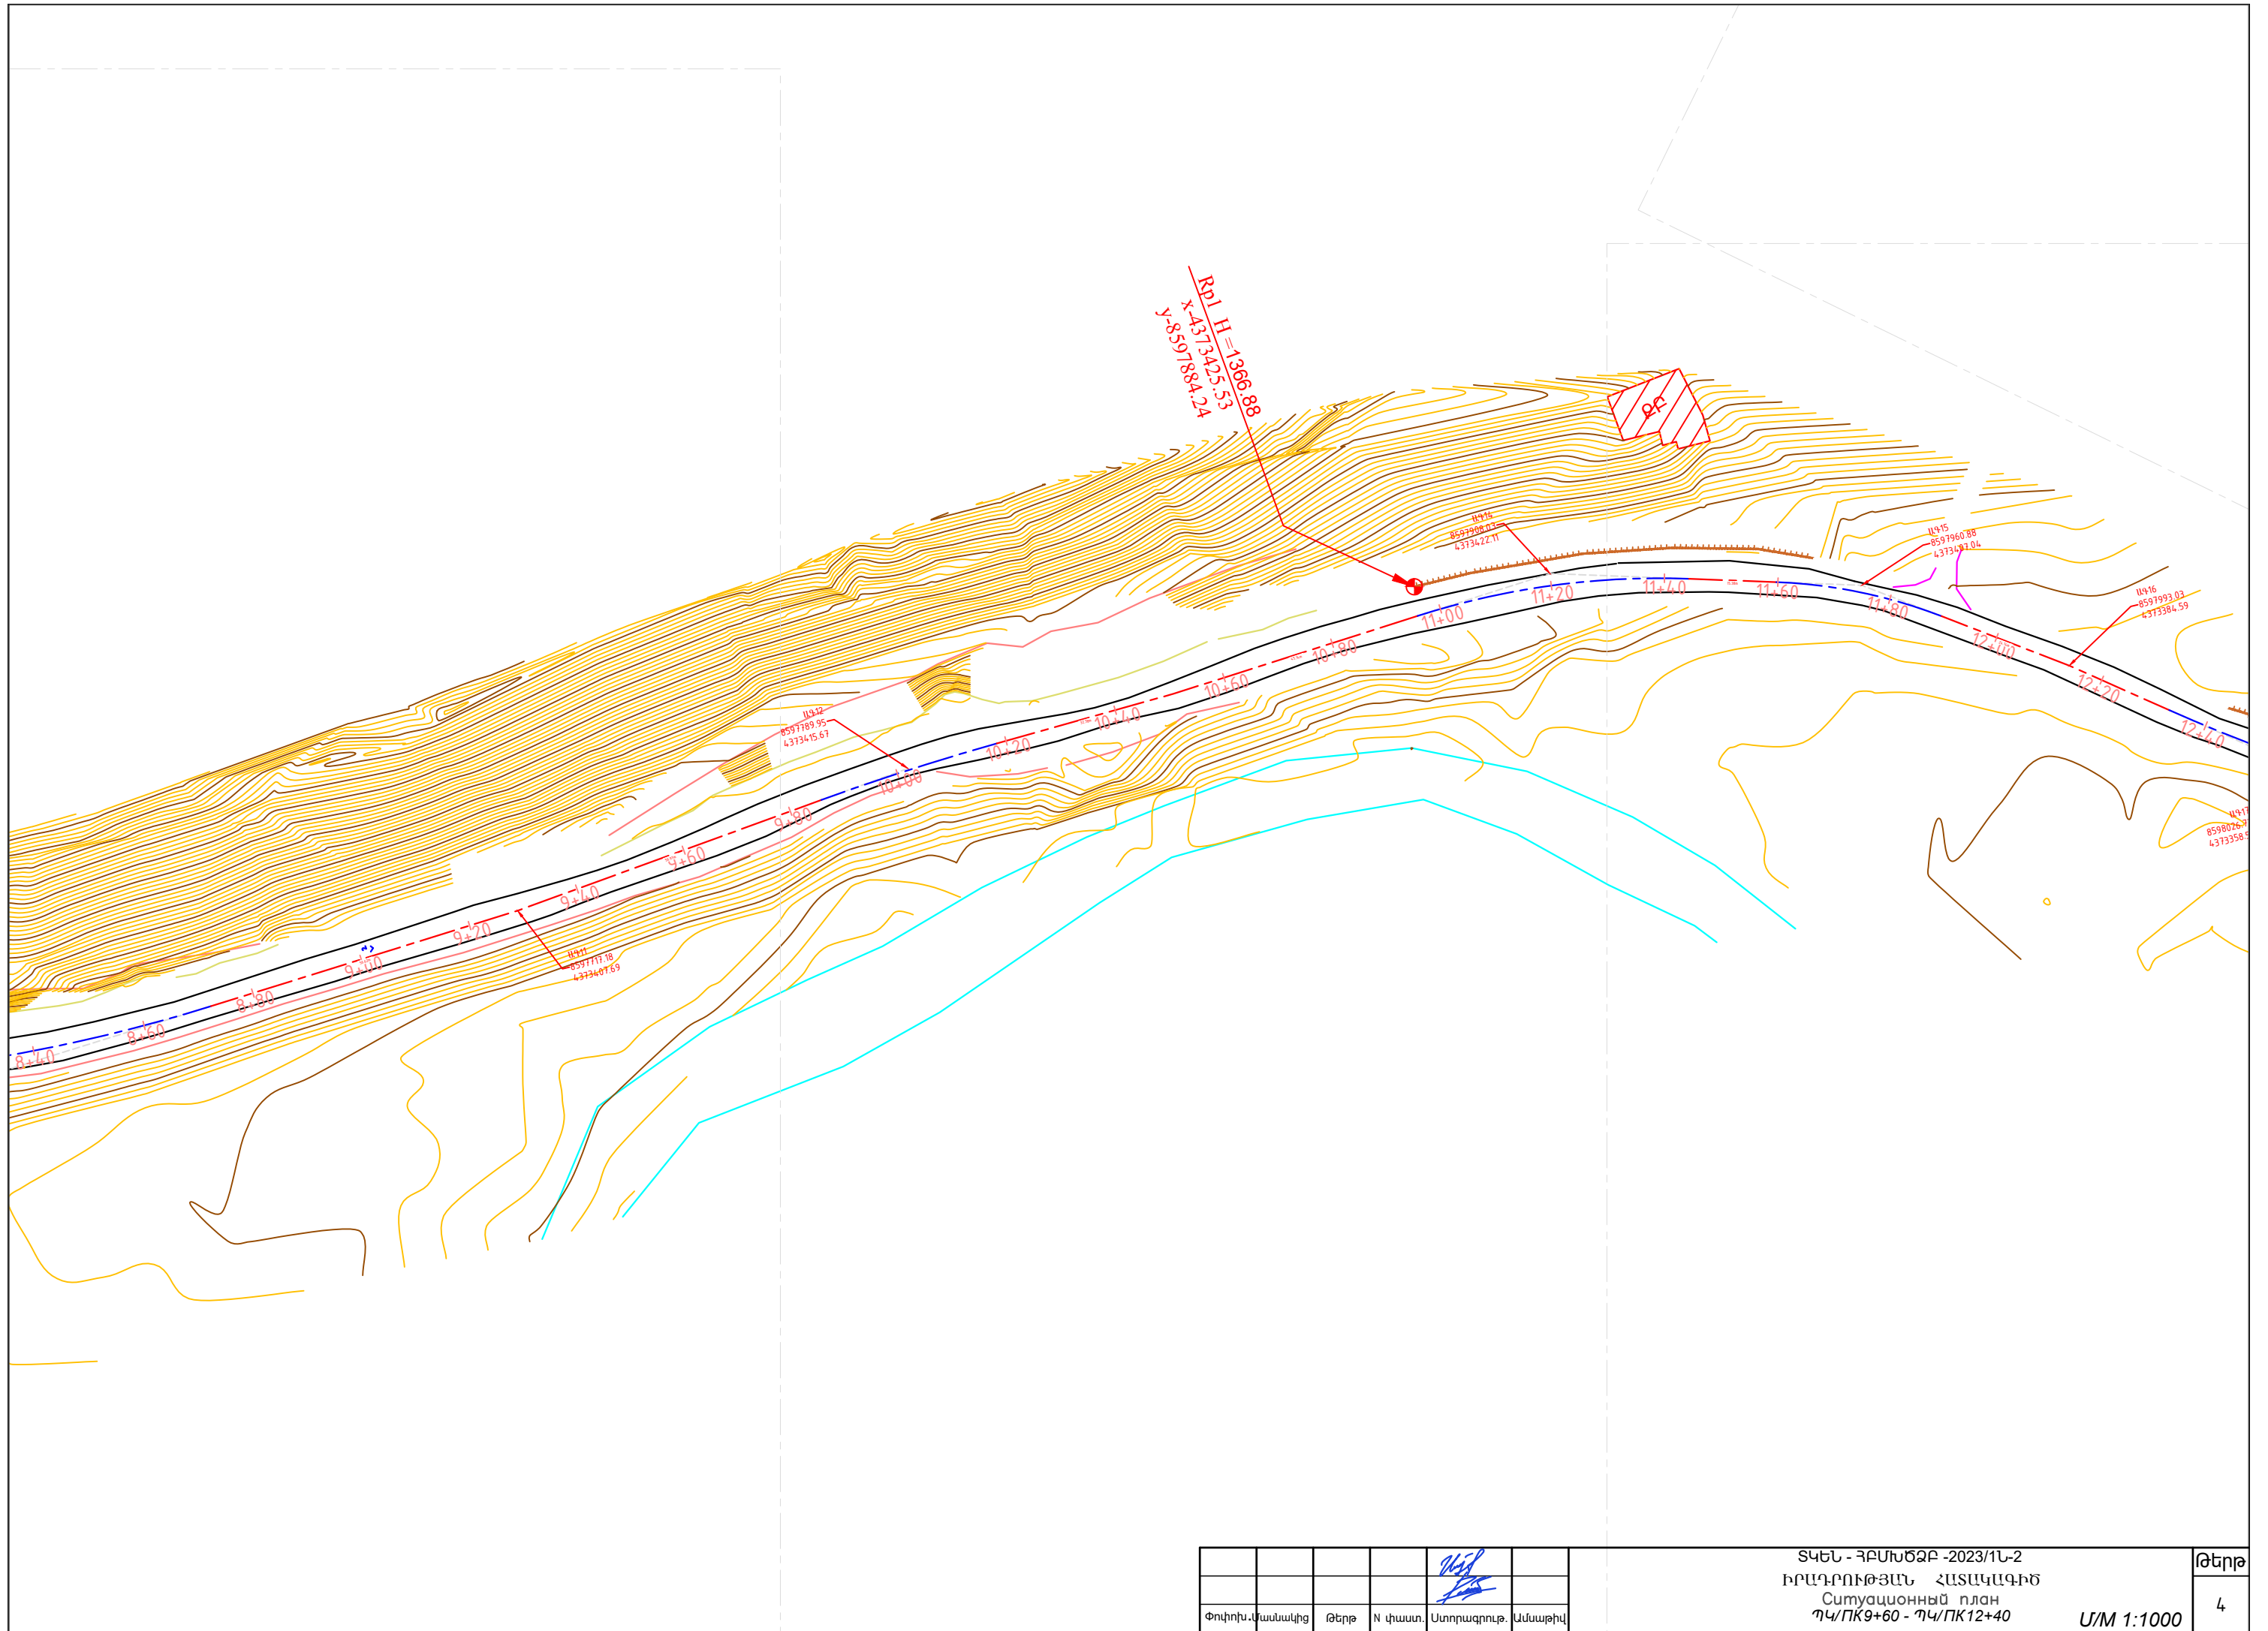


Փոփոխ. Կատարող	Թերթ	N փաստ.	Ստորագրող	Ամսաթիվ	

ՏԿԵՆ - ՀԲՄԽԾՁԲ -2023/1Լ-2
 ԻՐԱԳՐՈՒԹՅԱՆ ՀԱՏԱԿԱԳԻԾ
 Ситуационный план
 ՊԿ/ՊԿ9+60 - ՊԿ/ՊԿ12+40

Մ/Մ 1:1000

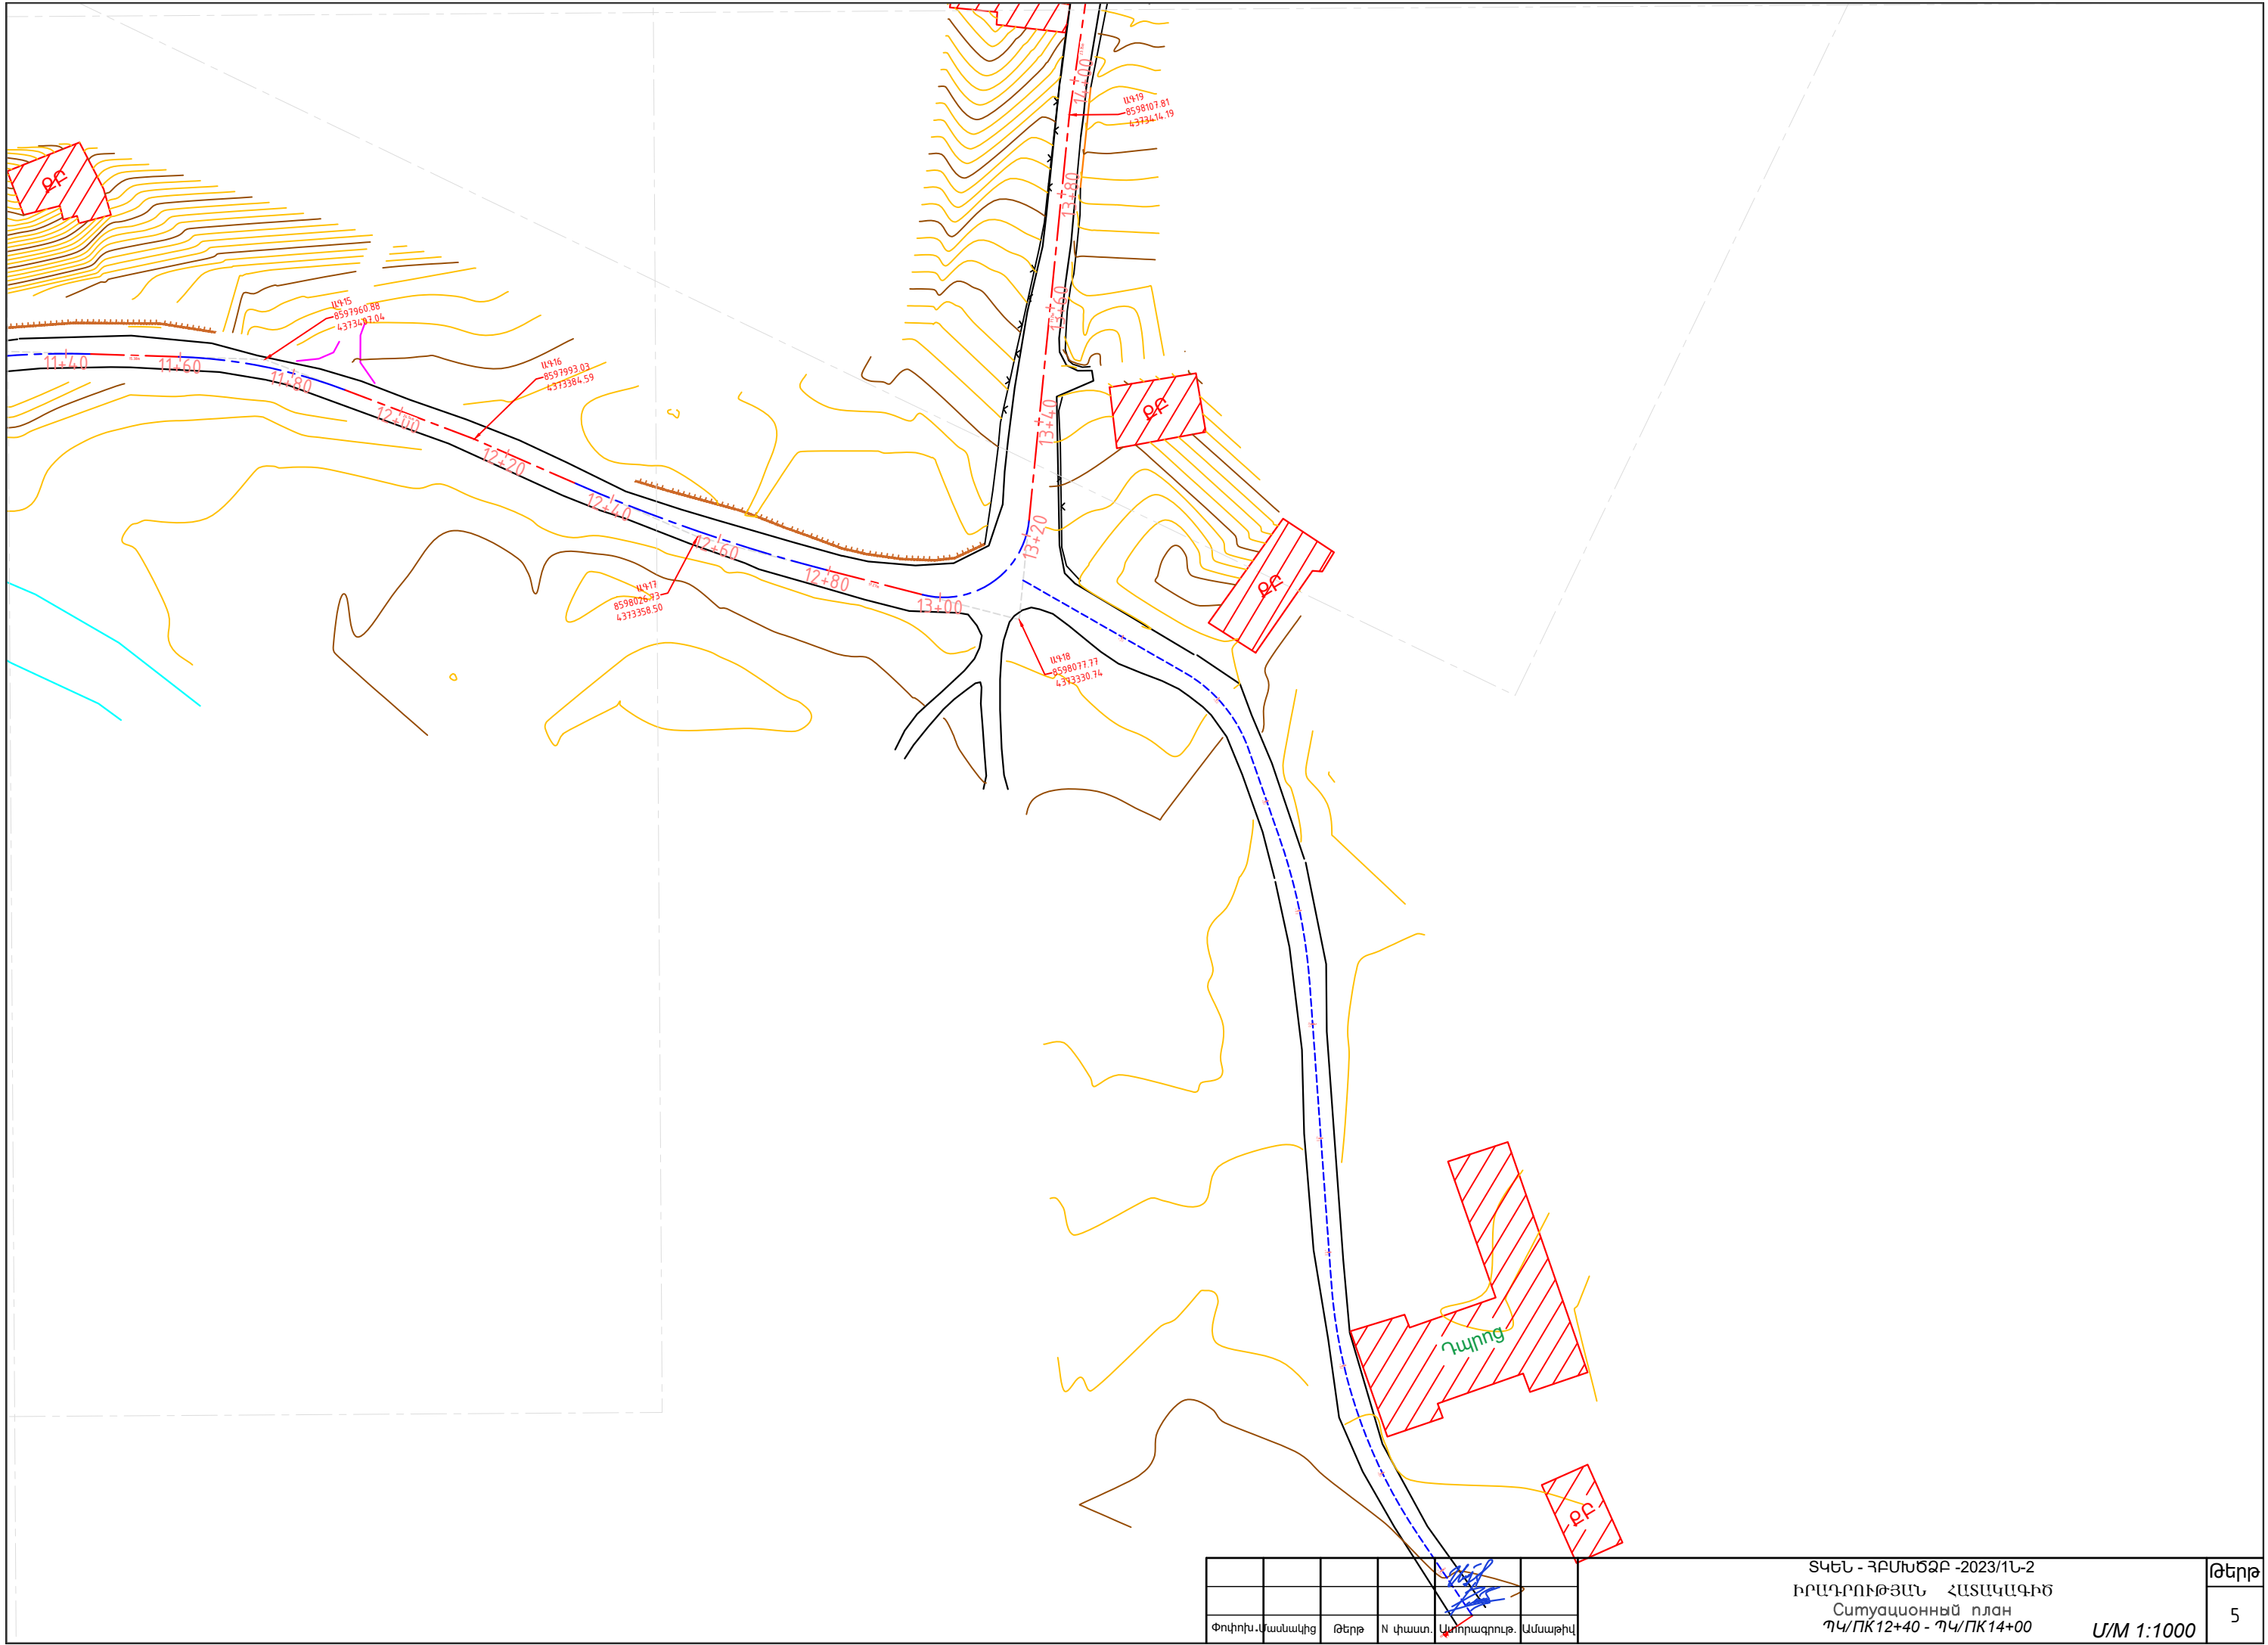

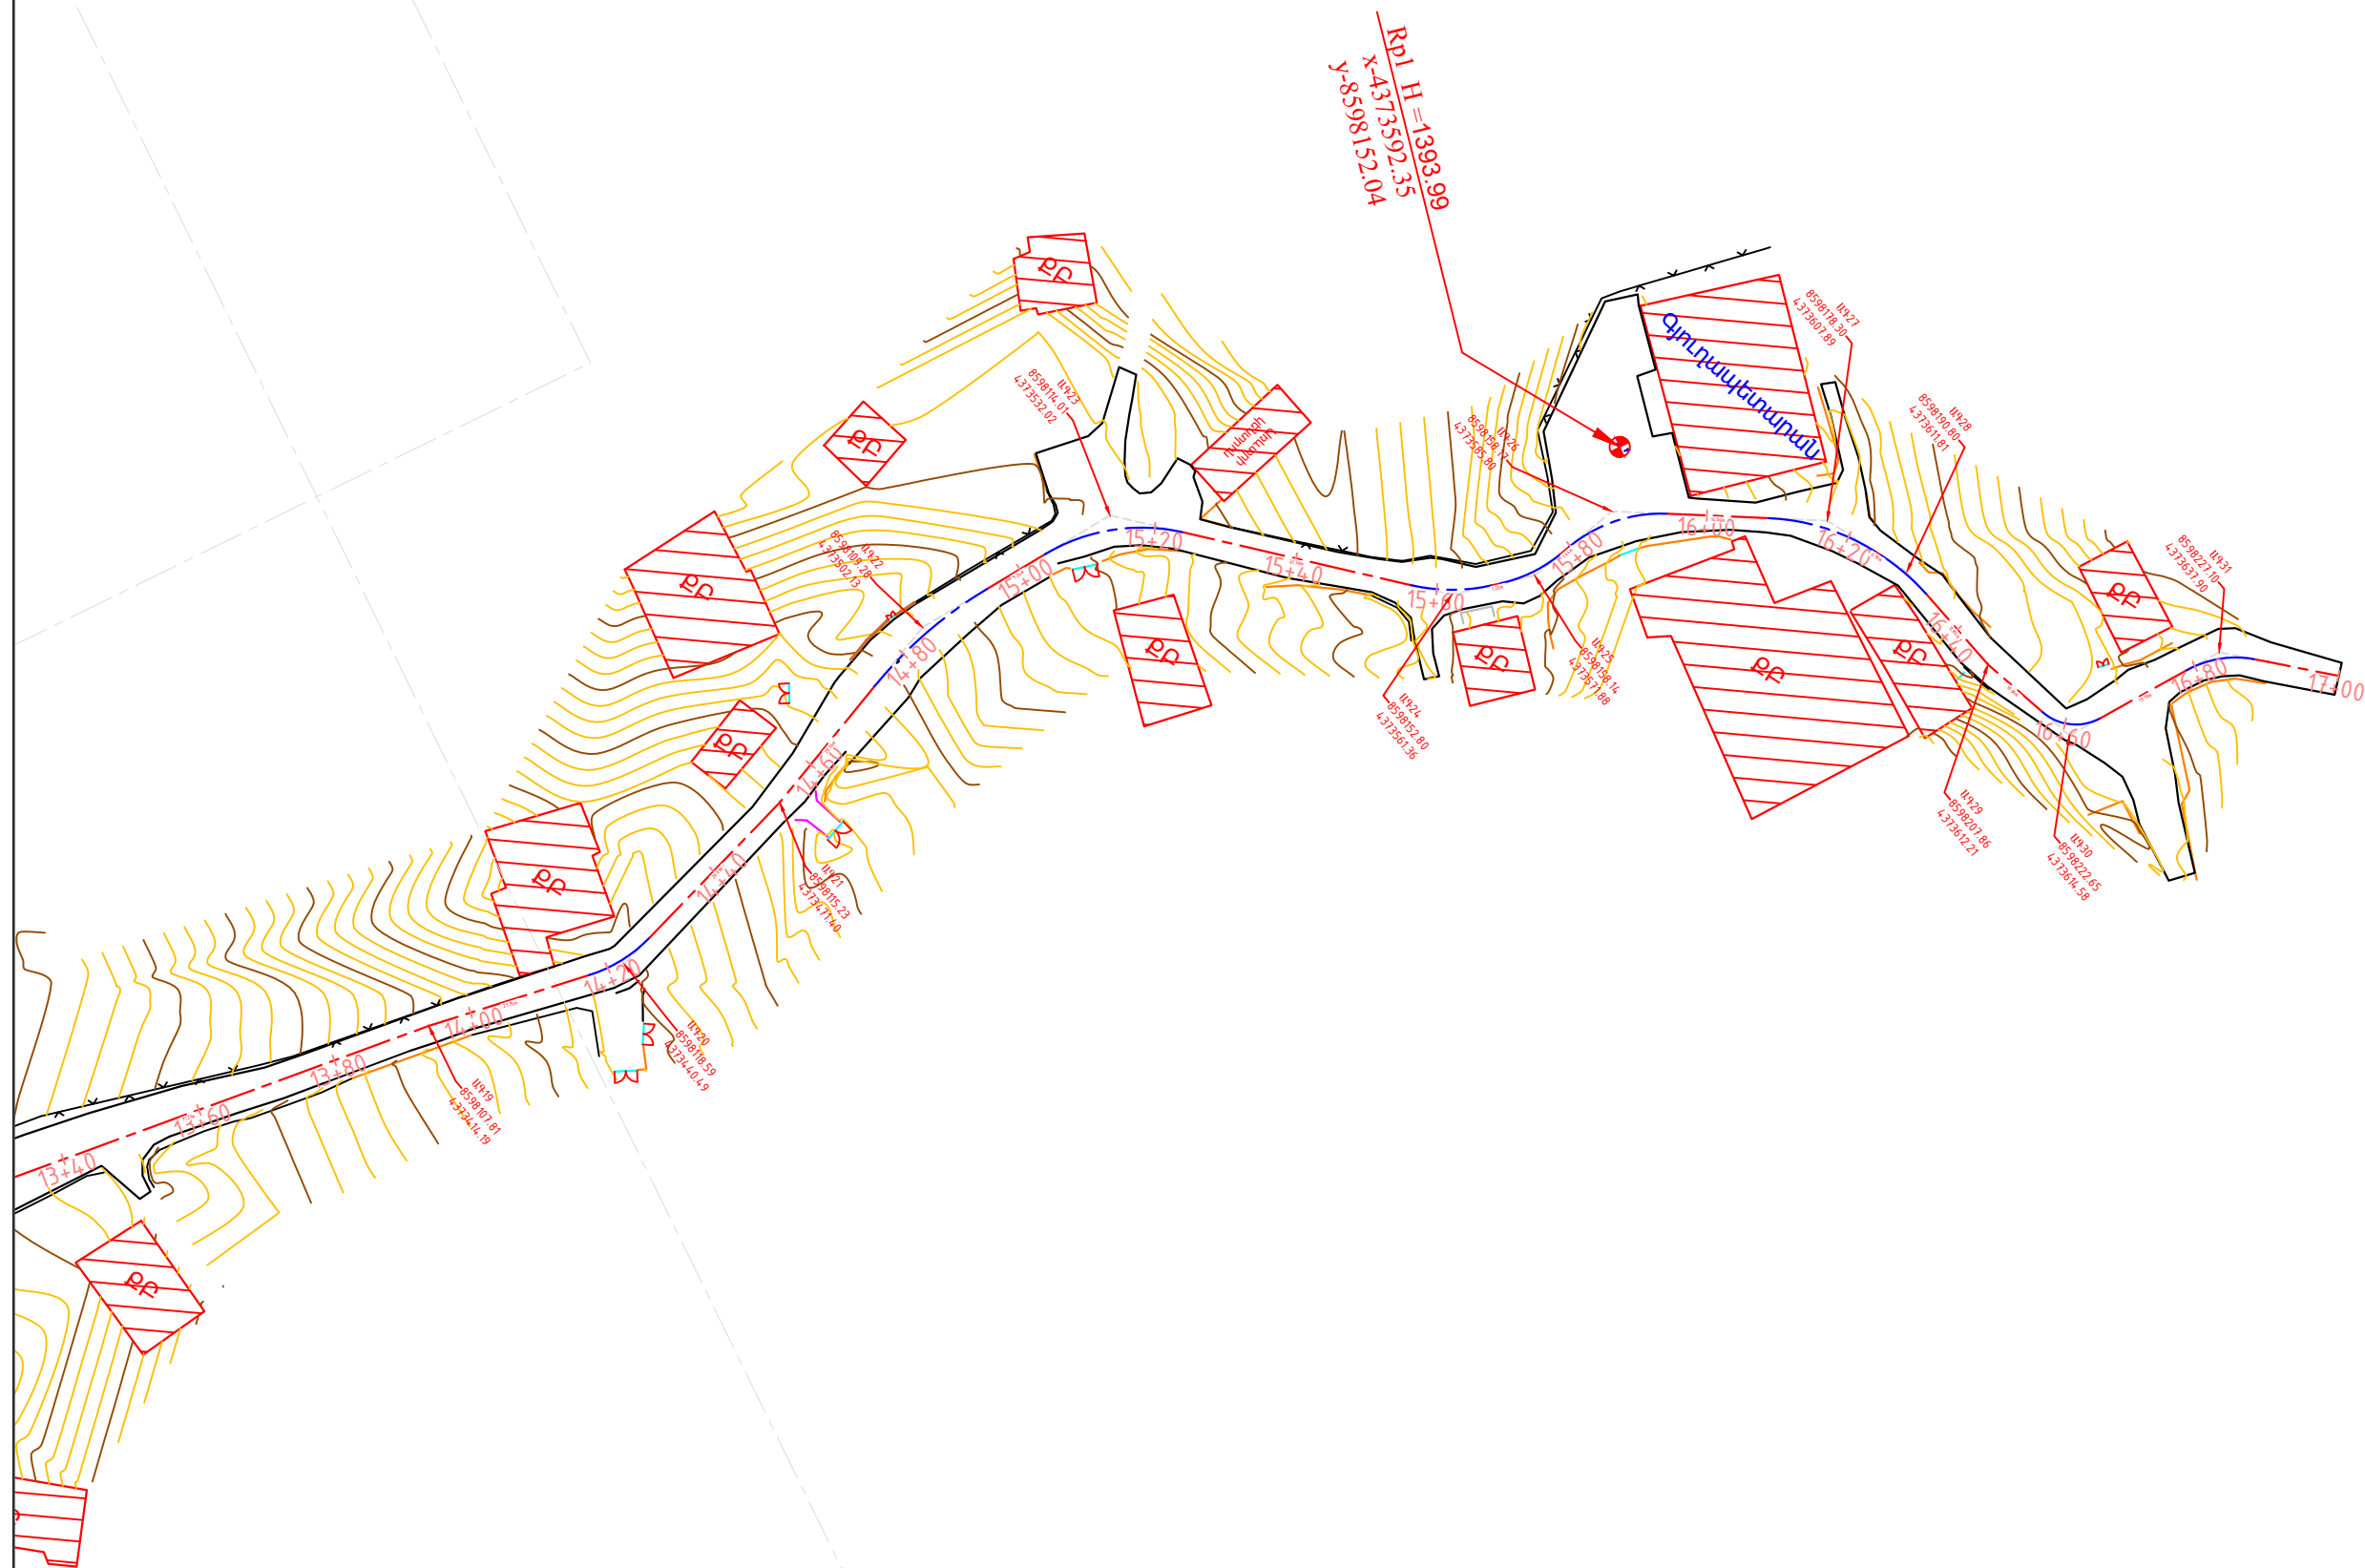

$R=1$ $H=1393.99$
 $x=4373592.35$
 $y=8598152.04$

Փոփոխ.վասակից	Թերթ	N փաստ.	Ստորագրուր.	Ամսաթիվ	

ՏԿԵՆ - ՀԲՄԽԾՁԲ - 2023/1Լ-2
 ԻՐԱԳՐՈՒԹՅԱՆ ՀԱՏԱԿԱԳԻԾ
 Ситуационный план
 ՊԿ/ՄԿ 14+00 - ՊԿ/ՄԿ 17+00

Մ/Մ 1:1000

Թերթ
6