




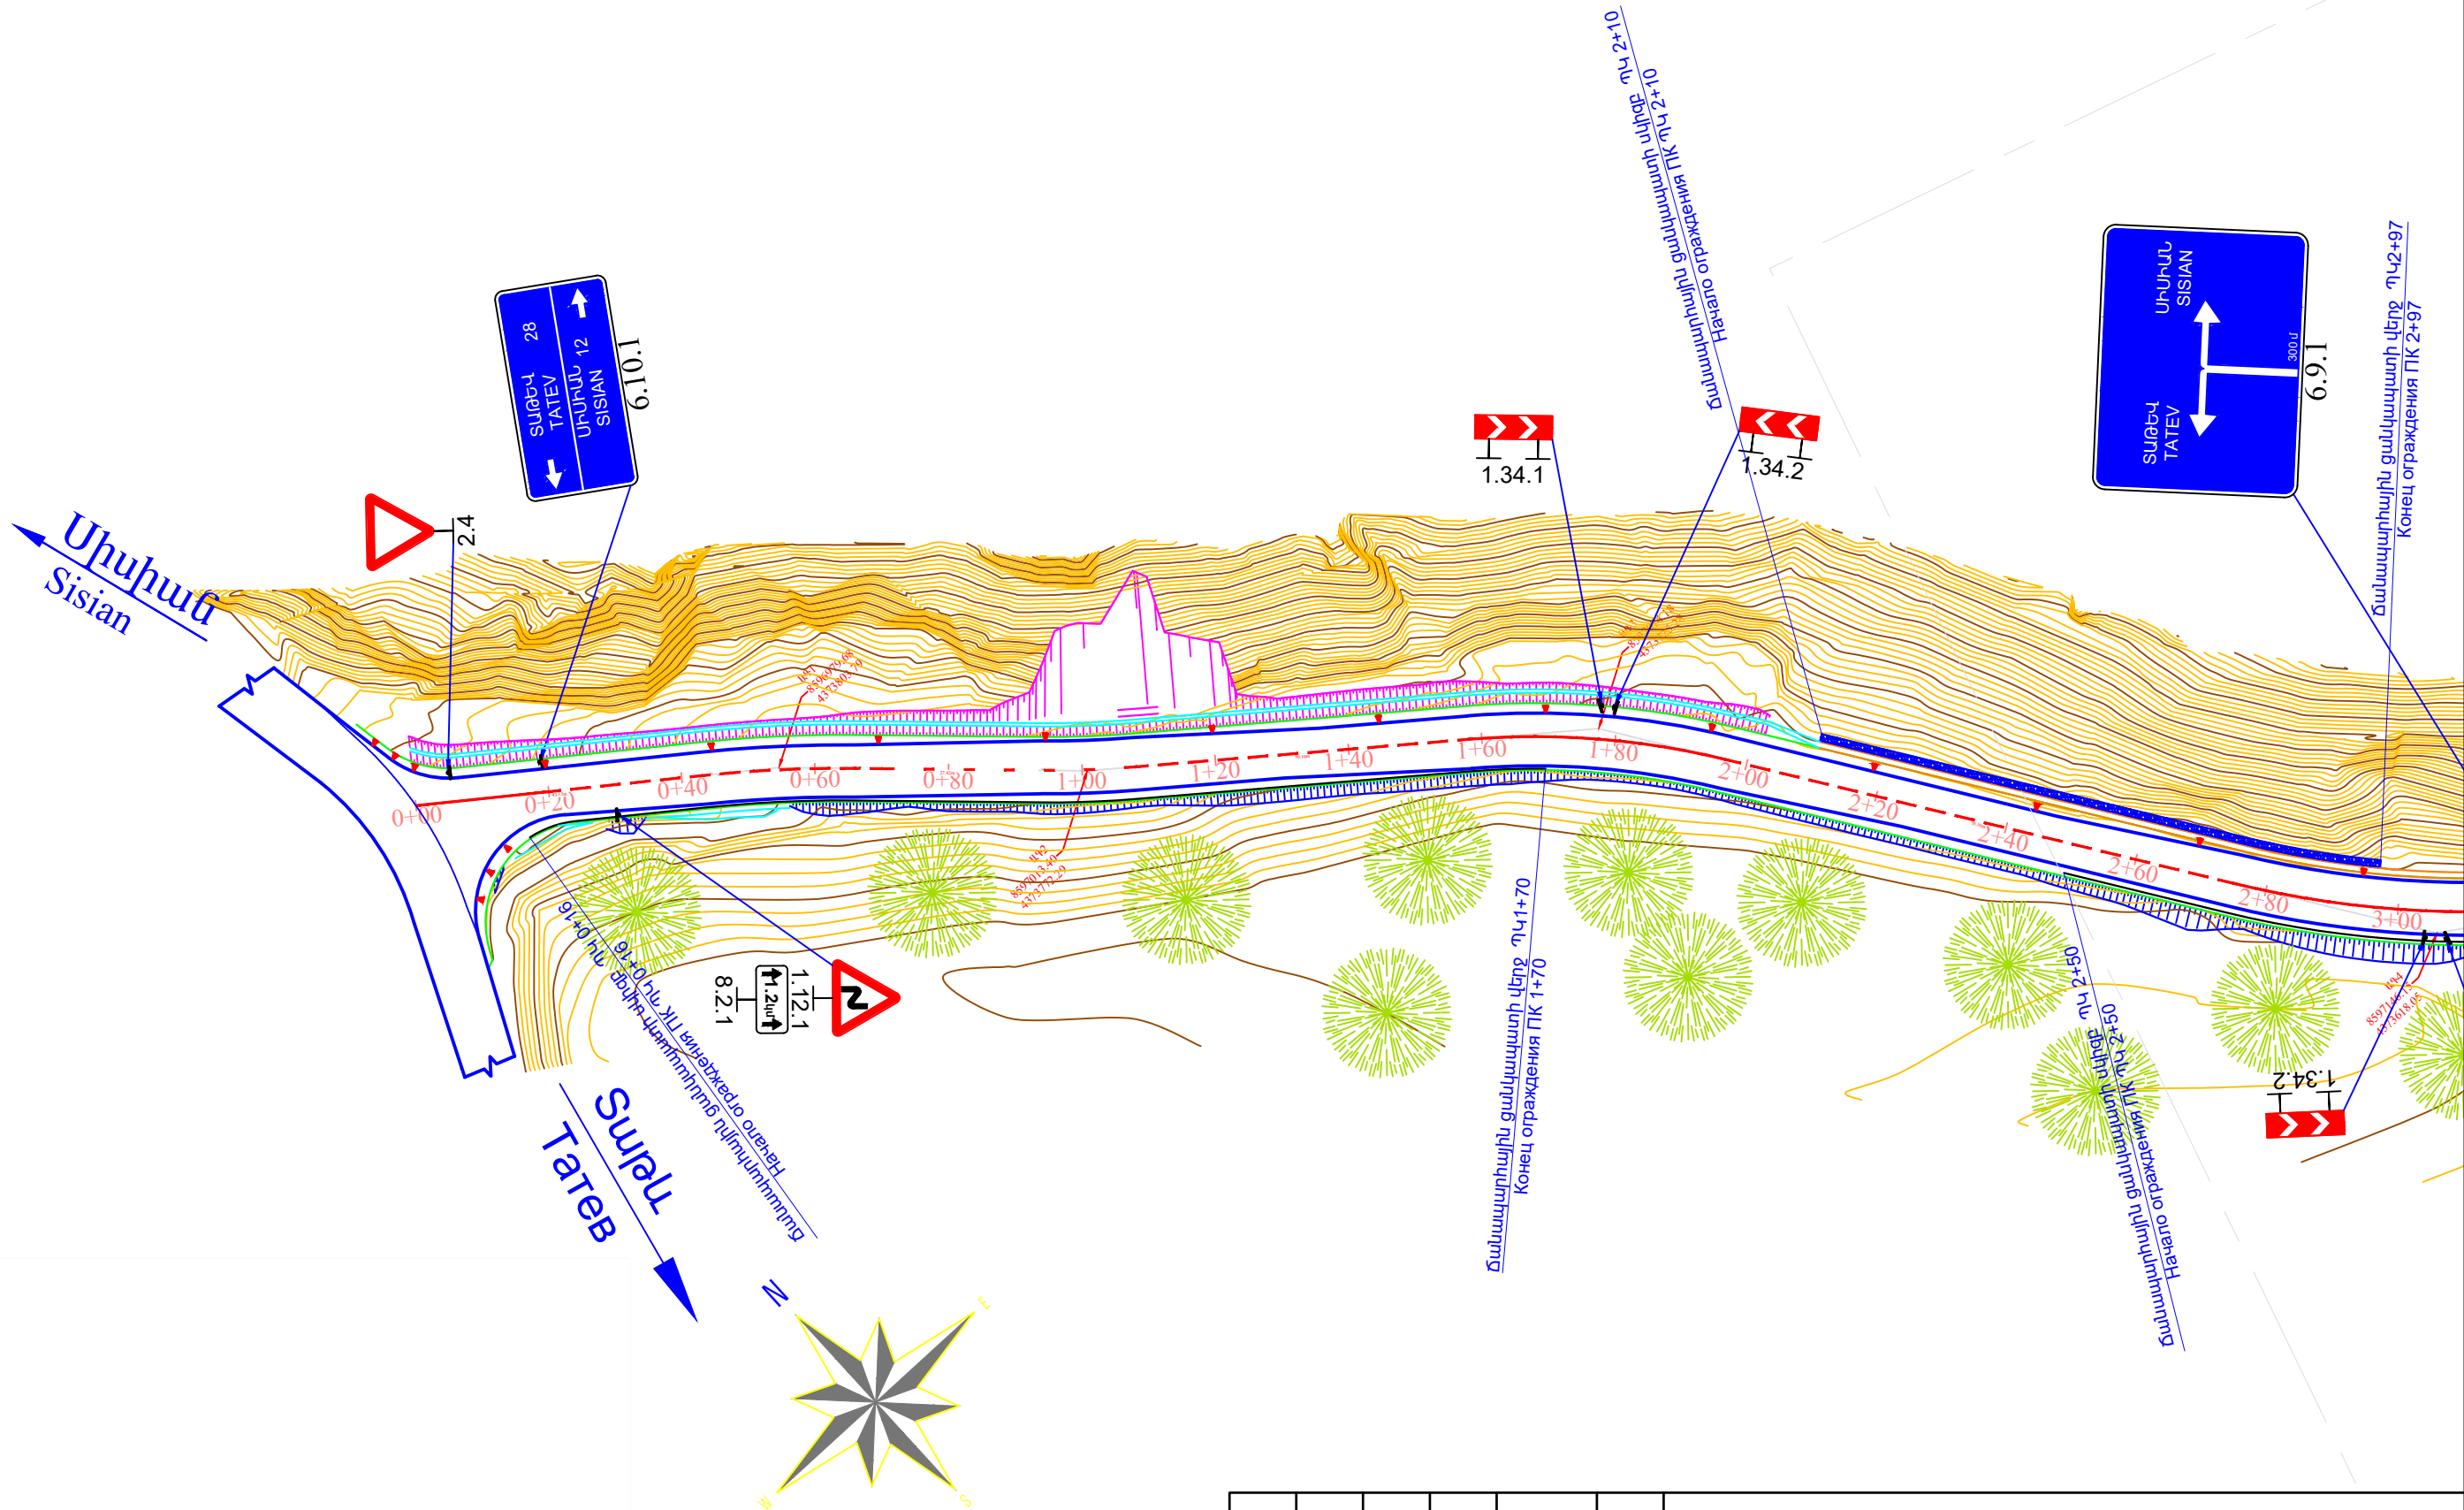

ՏԿԵՆ - ՀԲՄԽԾՁԲ - 2023/1Ն-2

						ՏԿԵՆ - ՀԲՄԽԾՁԲ - 2023/1Ն-2		
						S-8-50,/S-8-48/ - Որոտան ավտոճանապարհի կմ0+000 - կմ1+700 հատված		
						T-8-50,/T-8-48/ - Автомобильная дорога Воротан км0+000 - км1+700		
ՊԳԻ	Սարգսյան Ա. Կ.	2023				Պկ 0+00 - Պկ 3+00	ՓՈՒԼ	ԹԵՐԹ
Խմբի ղեկ	Գասպարյան Ա. Կ.	2023					ԱՆ	12
Ստուգեց	Ստորոժենկո Ռ.	2023						21
Կատարեց	Ստորոժենկո Ռ.	2023					«ԱՐՑԱԽԾԱՆ» ԻՆՍՏԻՏՈՒՏ ՓԲԸ	
						Փռված հատակագիծ Развернутый план Մ/Մ1:1000	"АРЦАХДОР" ИНСТИТУТ АОЗТ	

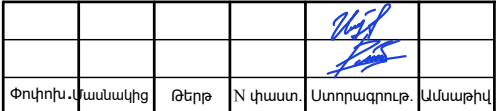

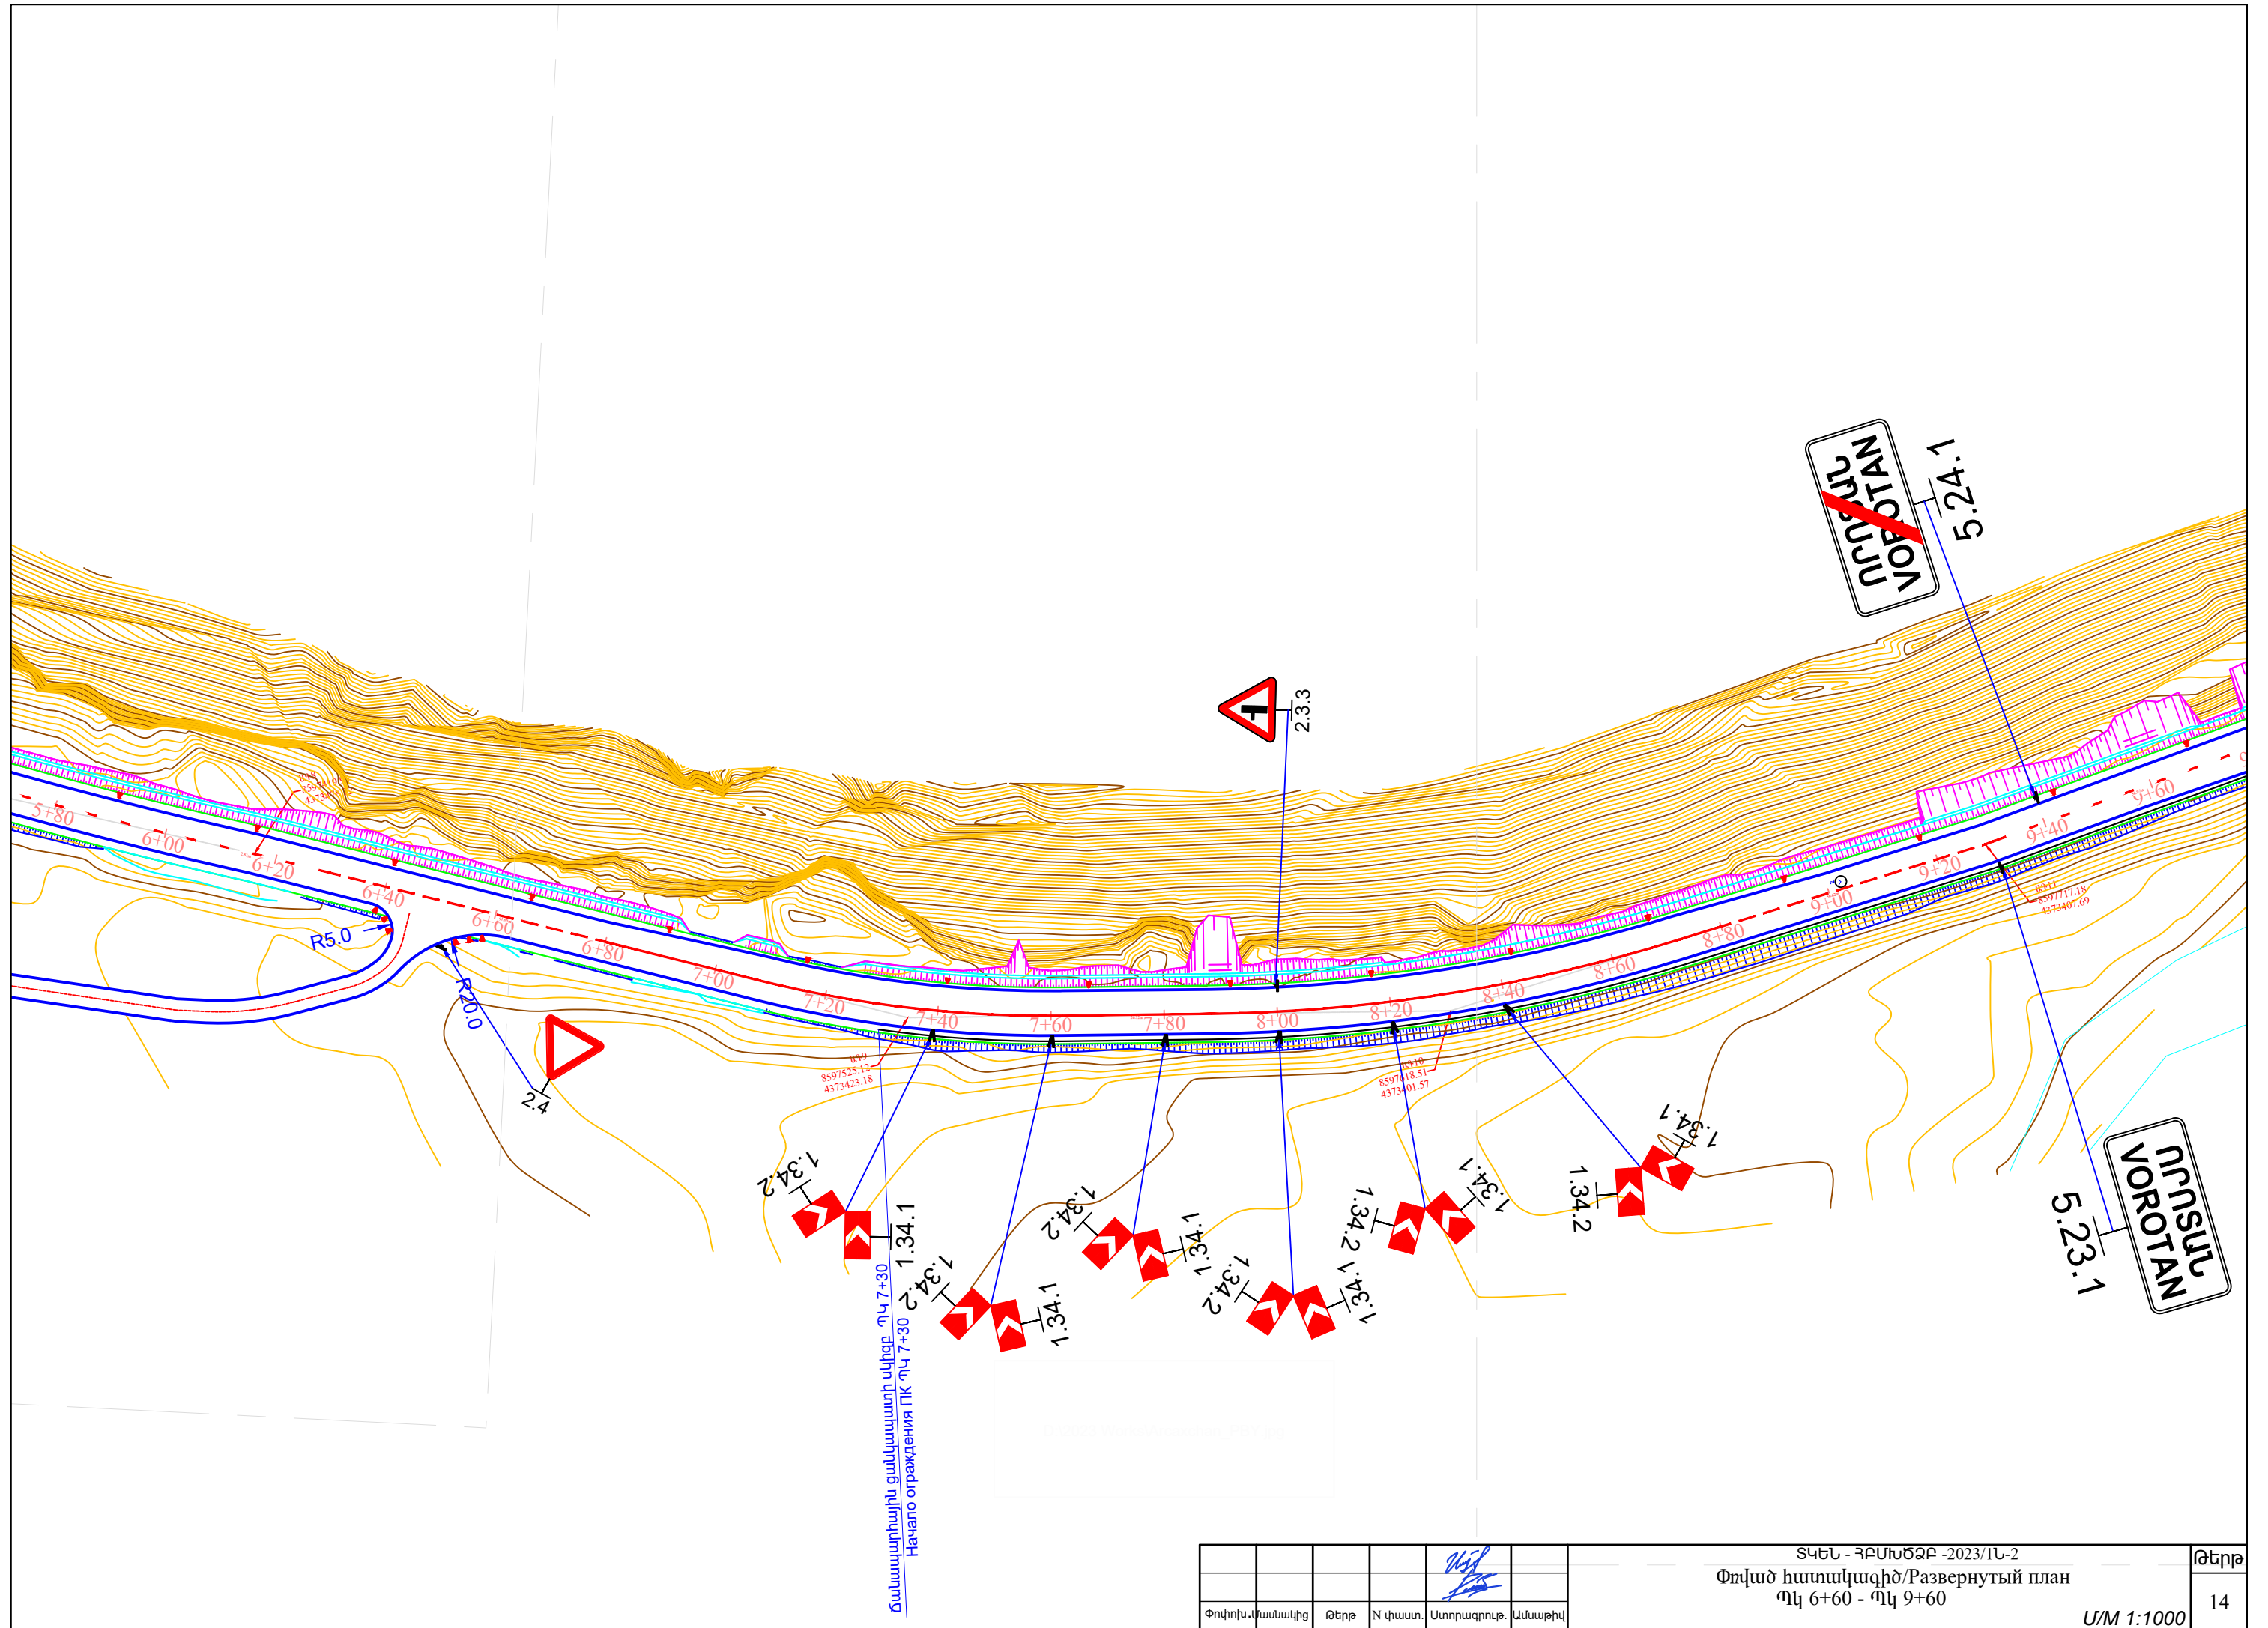


Ճանապարհային ցանկապատի սկիզբ ՊԿ 7+30
Начало ограждения ПК 7+30

ՃԱՆԱՊԱՐԽԱԿԱՆ ՇՊՆ ԶԵՆ

Փոխոյն.Վիսանկից	Թերթ	N փաստ.	Ստորագրուր.	Ամսաթիվ	

ՏԿԵԼ - ԶԲՄԽԾՁԲ -2023/ԼՆ-2
Փռված հատակագիծ/Развернутый план
ՊԿ 6+60 - ՊԿ 9+60


Մ/Մ 1:1000

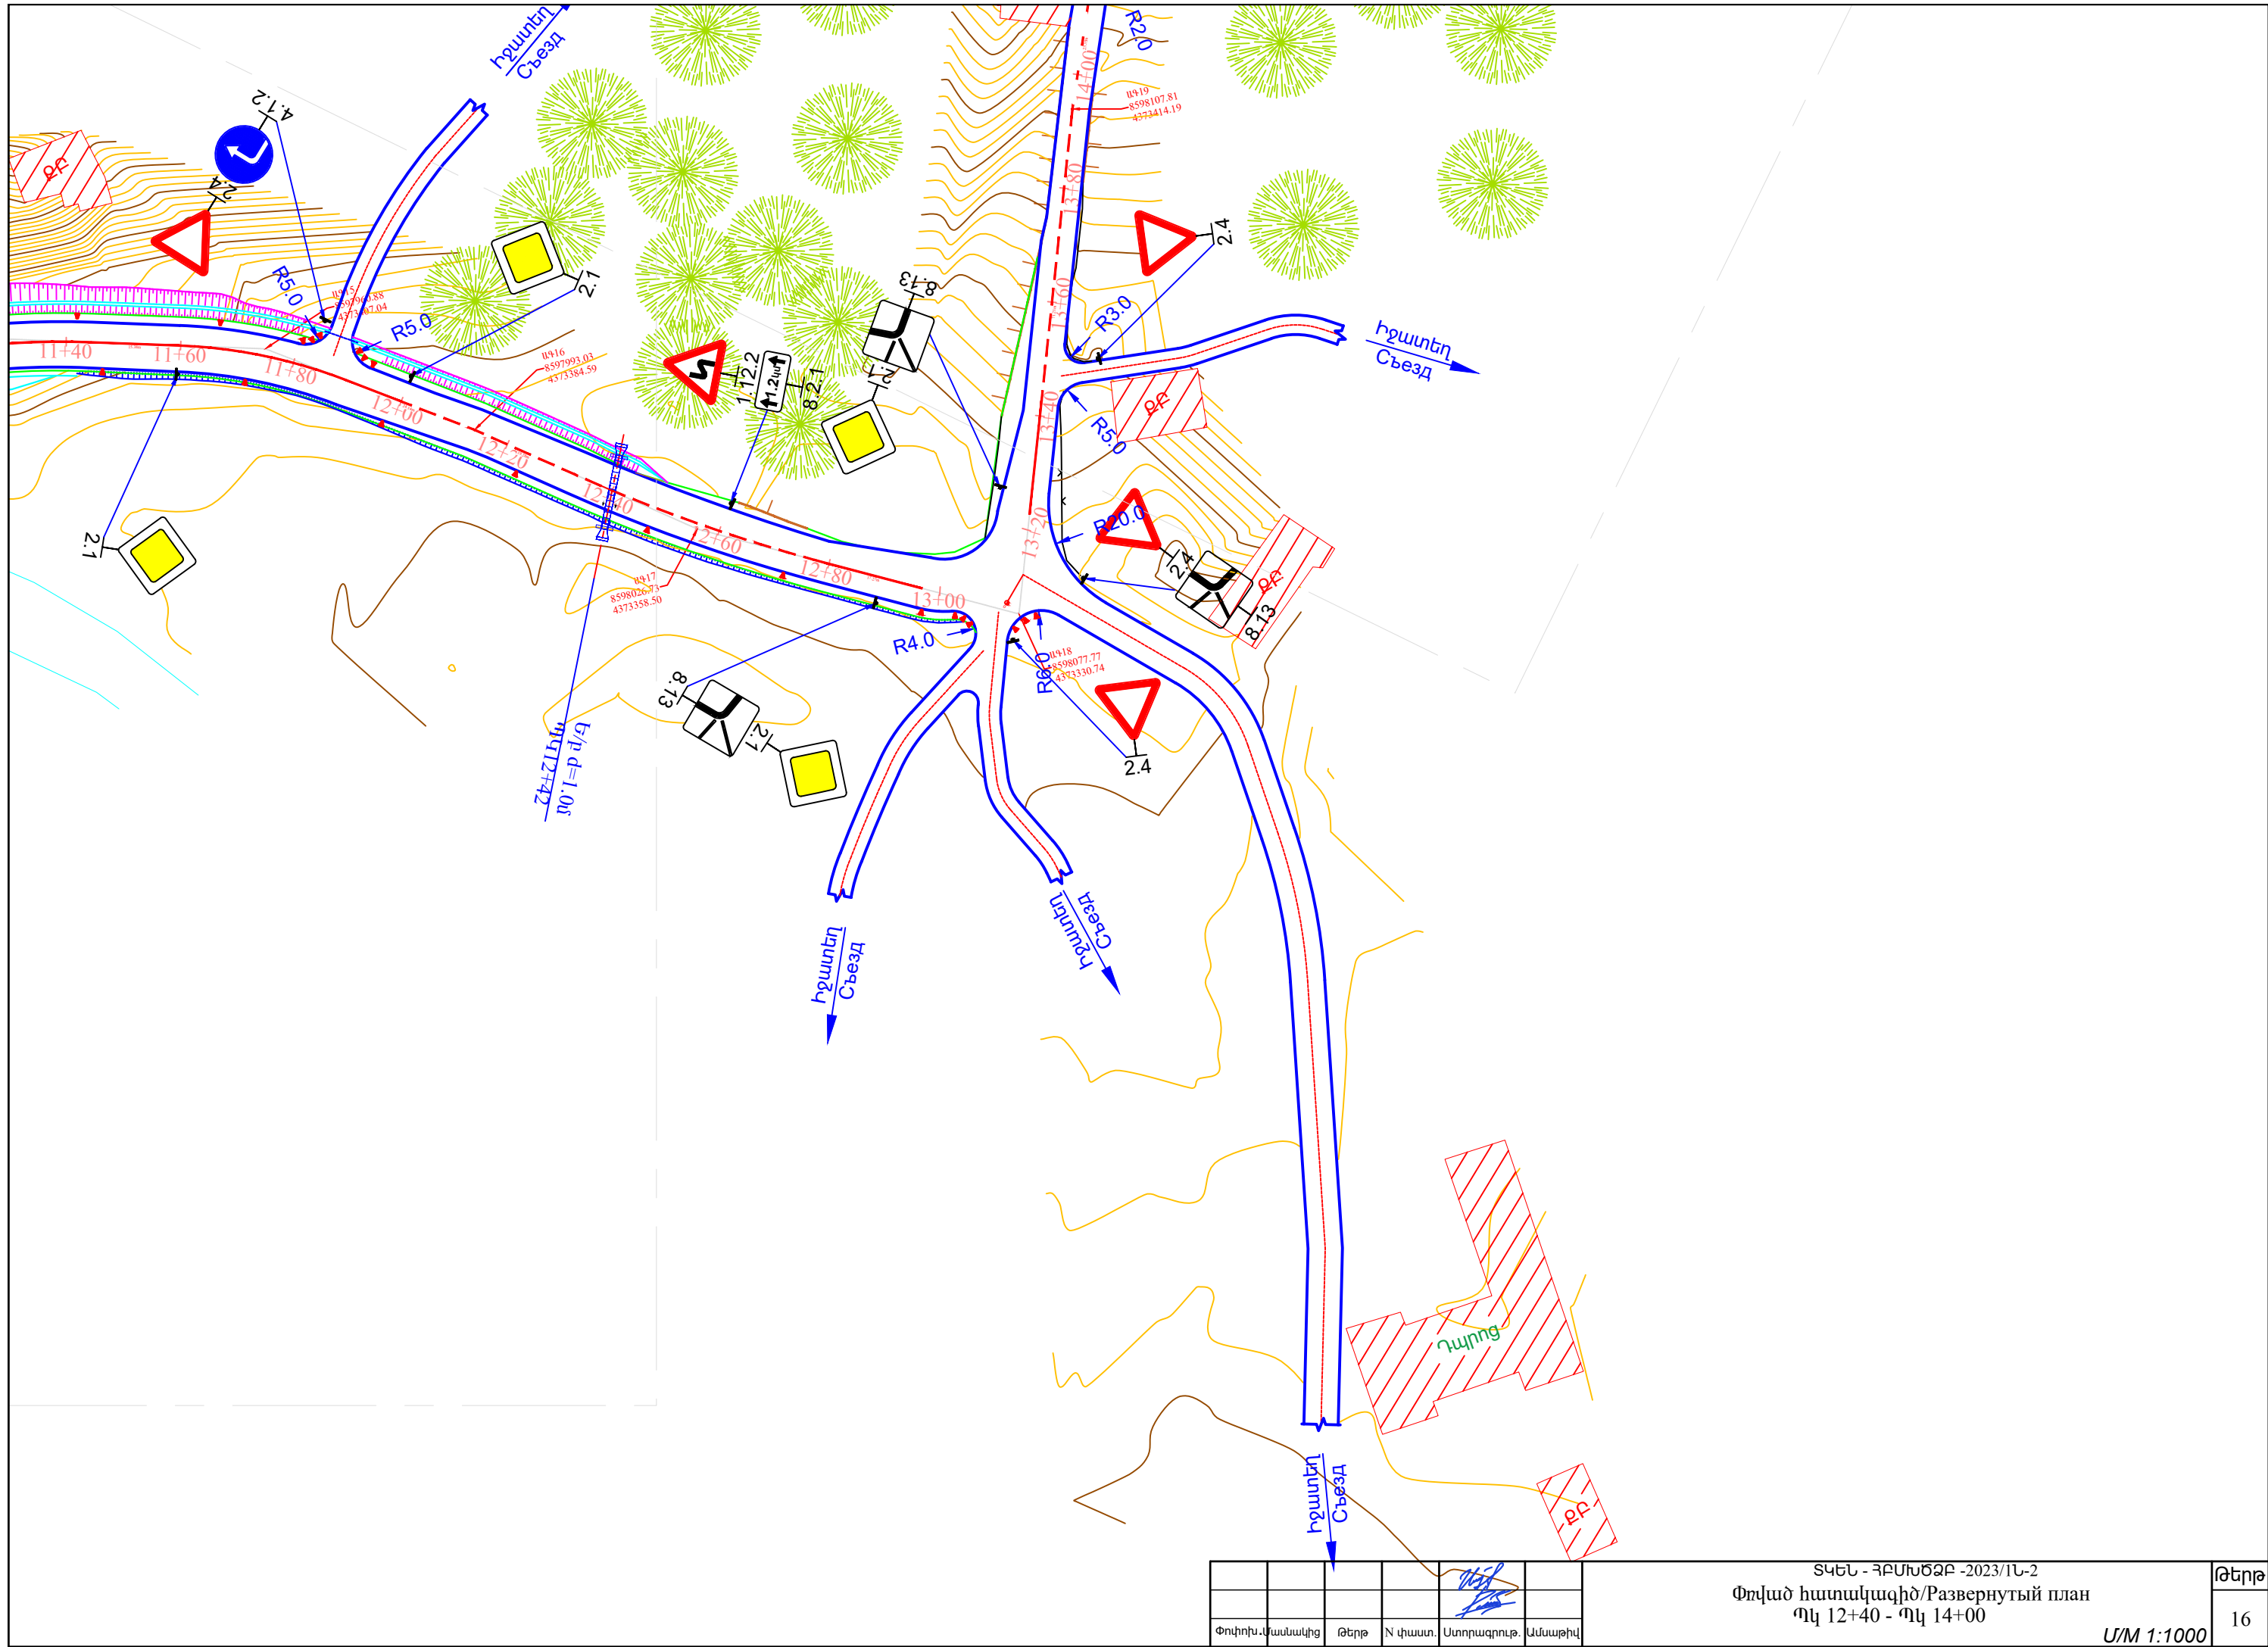

Փոփոխ. Կատարող	Թերթ	N փաստ.	Ստորագրող	Ամսաթիվ	

ՏԿԵՆ - ՀԲՄԽԾՁԲ -2023/1Լ-2
 Փռված հատակագիծ/Развернутый план
 Պկ 12+40 - Պկ 14+00

Մ/Մ 1:1000

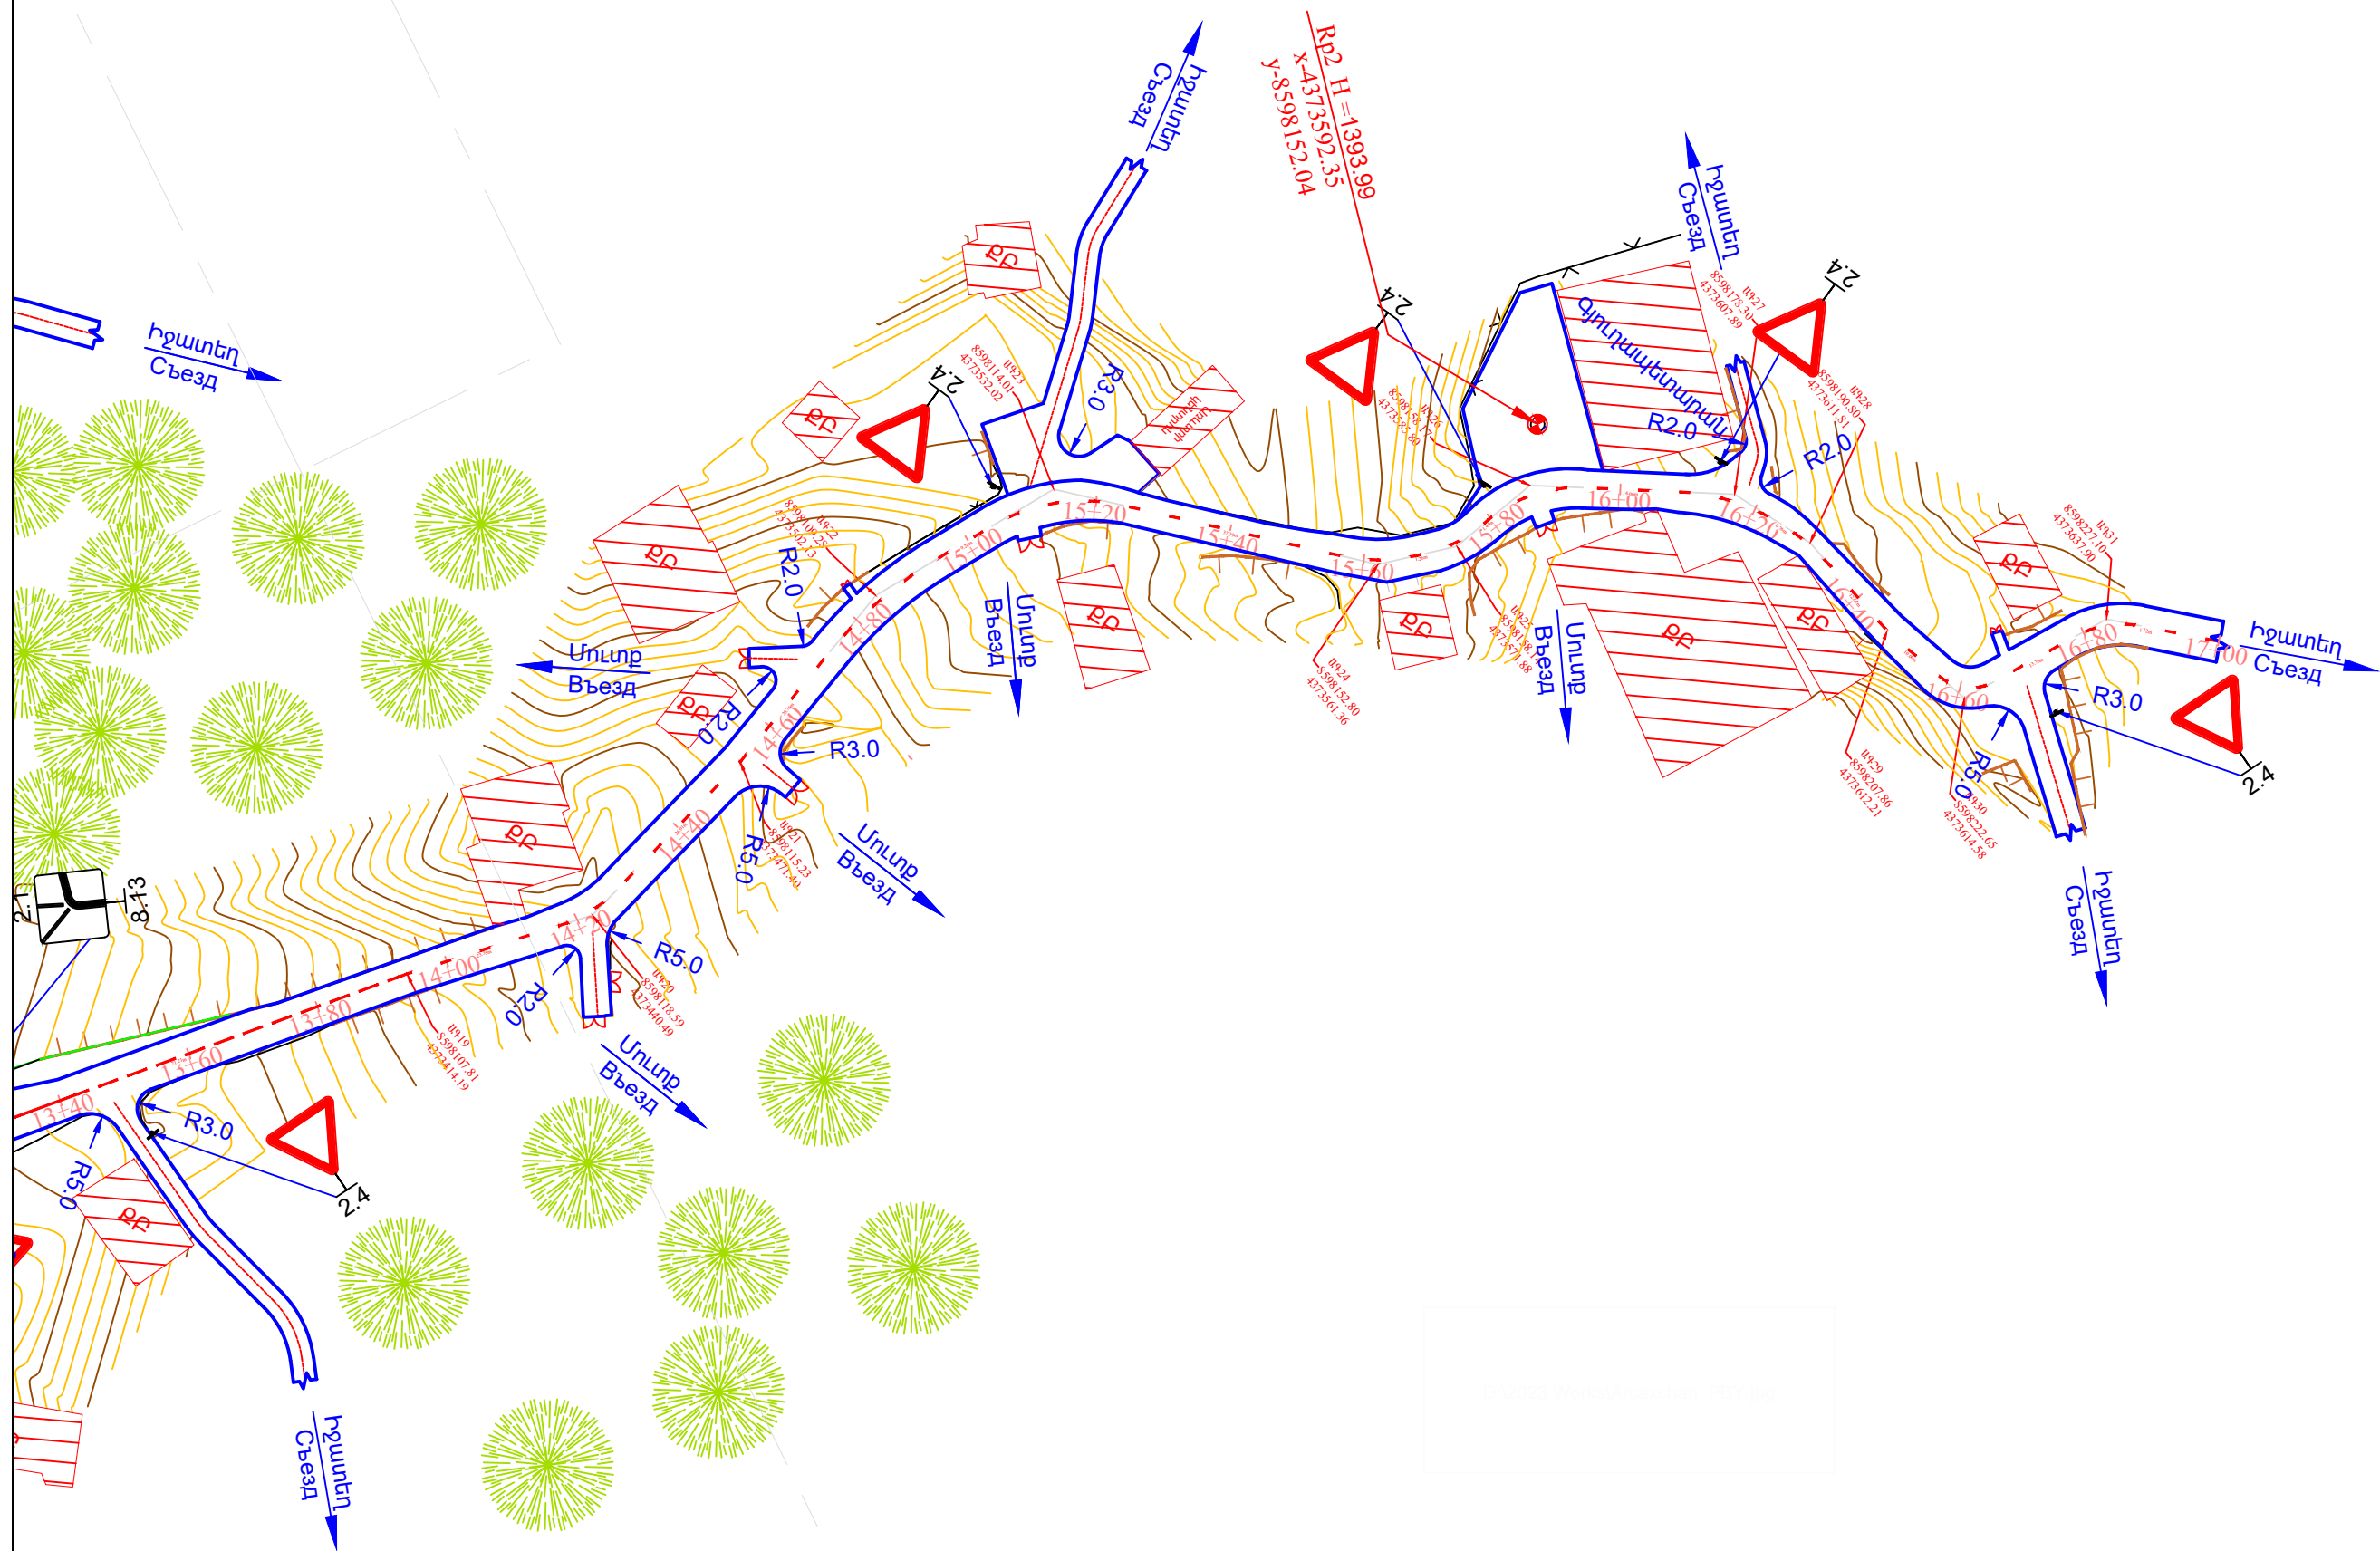

Փոխոյն.Վասնակից	Թերթ	N փաստ.	Ստորագրուր.	Ամսաթիվ	

ՏԿԵՆ - ԶԲՄԽԾՁԲ -2023/ԼՆ-2
Փռված հատակագիծ/Развернутый план
Պկ 14+00 - Պկ 17+00

Մ/Մ 1:1000