

ԵՂԵԳՆԱԶՈՐԻ ՀԱՄԱՅՆՔԱՊԵՏԱՐԱՆ

ՆԱԽԱԳԾԱՅԻՆ ՓԱՏԱԹՂԹԵՐԻ ԿԱԶՄՄԱՆ
ԽՈՐՀՐԴԱՏՎԱԿԱՆ ԾԱՌԱՅՈՒԹՅՈՒՆՆԵՐԻ ՄԱՏՈՑՈՒՄ
Պայմանագիր N «ՎՁՄ-ԵՀ-ԳՀԾԶԲ-24/Ն10»

ԱՇԽԱՏԱՆՔԱՅԻՆ ՆԱԽԱԳԻԾ

ԵՂԵԳՆԱԶՈՐ ՀԱՄԱՅՆՔԻ ԿԱՐԻՔՆԵՐԻ ՀԱՄԱՐ ՎԵՐՆԱՇԵՆ
ԲՆԱԿԱՎԱՅՐԻ ՈՌՈԳՄԱՆ ՑԱՆՑԻ ՎԵՐԱԿԱՌՈՑՈՒՄ



Ս. Զորագործ

ՎԵՐՆԱՇԵՐ

17.02.2025

Ս. Զորագործ



Ս. Զորագործ

17.02.2025

«ԶՐԱՐԵՐ» ՍՊԸ
ՀՎՀՀ 00837681
Փորձաքննություն



ԳԻՐԲ 2. ԳԾԱԳՐԱԿԱՆ ՄԱՍ

«ԱԼ-ՍՈ» ՍՊԸ



ԵՐԵՎԱՆ - 2024 թ.

«ԱԼ-ՍՈ» ՍՊԸ		«АЛ-СО» ООО
ՀՎՀՀ 01330611		УНПН 01330611
2/211807044248800		p/c11807044248800
ԱՅԴԻ ԲԱՆԿ (ID BANK)	«ԱԼ-ՍՈ» ՍՊԸ	ID BANK

ՊԱՏՎԻՐԱՏՈՒ	ԵՂԵԳՆԱԶՈՐԻ ՀԱՄԱՅՆՔԱՊԵՏԱՐԱՆ
ԾՐԱԳՐԻ ԱՆՎԱՆՈՒՄ	ԵՂԵԳՆԱԶՈՐ ՀԱՄԱՅՆՔԻ ԿԱՐԻՔՆԵՐԻ ՀԱՄԱՐ ՎԵՐՆԱՇԵՆ ԲՆԱԿԱՎԱՅՐԻ ՈՌՈԳՄԱՆ ՑԱՆՑԻ ՎԵՐԱԿԱՌՈՒՑՈՒՄ
ՀԱՏՈՐԻ ԱՆՎԱՆՈՒՄ	ԳԾԱԳՐԱԿԱՆ ՄԱՍ
ՊԱՅՄԱՆԱԳՐԻ ՀԱՄԱՐ	N «ՎՁՄ-ԵՀ-ԳՀԾՁԲ-24/Ն10»
ՆԳՔ	Ա. ՀՈՎՀԱՆՆԻՍՅԱՆ (044 01 02 36)

ՆԱԽԱԳԾԻ ԿԱԶՄ

- > ԳԻՐՔ-1 ԲԱՅԱՏՐԱԳԻՐ ԵՎ ՏԵԽՆԻԿԱԿԱՆ ՄԱՍՆԱԳԻՐ
- > ԳԻՐՔ-2 ԳԾԱԳՐԱԿԱՆ ՄԱՍ
- > ԳԻՐՔ-3 ԱՇԽԱՏԱՆՔԱՅԻՆ ԾԱՎԱԼՆԵՐ
- > ԳԻՐՔ-4 ՆԱԽԱՀԱՇՎՆԵՐ

Տնօրեն՝




/Ա. Հովհաննիսյան/

ԳՐԱԳՐԵՐԻ ՀԻՄՆԱԿԱՆ ԼՐԱԿԱԶՄԻ ԱՄՓՈՓԱԳԻՐ

	ԶՐԱԳԻԾ	
1	ԸՆԴՀԱՆՈՒՐ ՏՊԱՐԱԿԱՆ	ԹԵՐԹ-1
2	ԻՐԱՆԻՐՈՒԹՅԱՆ ՀԱՏԱԿԱԳԻԾ	ԹԵՐԹ-2
3	W-1, W-2 ԶՐԱԳՐԵՐԻ ՈՒՂԵԳԾԵՐԻ ԳԼԽԱՎՈՐ ՀԱՏԱԿԱԳԻԾ: ԽՐԱՄՈՒՂՈՒ ՏԵՊԱՅԻՆ ԿՏՐՎԱԾԵ:	ԹԵՐԹ-3
4	W-1 ԶՐԱԳՐԵՐԻ ՈՒՂԵԳԾԻ ՀԱՏԱԿԱԳԻԾ ԵՎ 0+00-ԵՎ 0+55 (ԳՅԻ ՎԵՐՁ): ՄԱՍՆԱԳԻՐ	ԹԵՐԹ-4
5	W-2 ԶՐԱԳՐԵՐԻ ՀԱՏԱԿԱԳԻԾ ԵՎ 0+00-ԵՎ 4+60 (ԳՅԻ ՎԵՐՁ): ՄԱՍՆԱԳԻՐ	ԹԵՐԹ-5
	ԿԱՌՈՒՑՎԱԾՔՆԵՐ	
6	ԶՐԹՈՂ-1, ՆԴ-1, ԿՏՐՎԱԾՔՆԵՐ, ՄԻԱԶՈՒՅԻՆ ՏԱՐԵՐԻ ՄԱՍՆԱԳԻՐ, ԶՐԹՈՂ -1 ԱՇԽԱՏԱՆՔԱՅԻՆ ԾԱՎԱԼՆԵՐԻ ԱՄՓՈՓԱԳԻՐ	ԹԵՐԹ-1
7	ԱՆՑՈՒՄԱՅԻՆ ՀԱՆԳՈՒՅՑ-1 ԱԶ-1, ՆԴ-1, ԿՏՐՎԱԾՔՆԵՐ, ՄԻԱԶՈՒՅԻՆ ՏԱՐԵՐԻ ՄԱՍՆԱԳԻՐ, ԱԶ-1: ԱՇԽԱՏԱՆՔԱՅԻՆ ԾԱՎԱԼՆԵՐԻ ԱՄՓՈՓԱԳԻՐ	ԹԵՐԹ-2
8	ԱՆՑՈՒՄԱՅԻՆ ՀԱՆԳՈՒՅՑ-2 ԱԶ-2: ՆԴ-1: ԿՏՐՎԱԾՔՆԵՐ, ԱՇԽԱՏԱՆՔԱՅԻՆ ԾԱՎԱԼՆԵՐԻ ԱՄՓՈՓԱԳԻՐ	ԹԵՐԹ-3
9	ԱԶ-1, ԿՏՐՎԱԾՔՆԵՐ, ԱԶ-1 ԱՇԽԱՏԱՆՔԱՅԻՆ ԾԱՎԱԼՆԵՐԻ ԱՄՓՈՓԱԳԻՐ	ԹԵՐԹ-4
10	ՎԶ-1: ԿՏՐՎԱԾՔՆԵՐ, ՎԶ-1 ԱՇԽԱՏԱՆՔԱՅԻՆ ԾԱՎԱԼՆԵՐԻ ԱՄՓՈՓԱԳԻՐ	ԹԵՐԹ-5
11	ՄԵՏԱՂԱԿԱՆ ԾԱՐԿՈՑ ՄԾ-1, ԿՏՐՎԱԾՔՆԵՐ, ՄԻԱԶՈՒՅԻՆ ՏԱՐԵՐԻ ՄԱՍՆԱԳԻՐ	ԹԵՐԹ-6
12	ԱՆԿՑՈՒՆԱՅԻՆ ՀՈՐԵՐ: ՀԱՏԱԿԱԳԻԾ, ԿՏՐՎԱԾՔՆԵՐ, ԱՇԽԱՏԱՆՔԱՅԻՆ ԾԱՎԱԼՆԵՐԻ ԱՄՓՈՓԱԳԻՐ 1 ՀԱՏԻ ՀԱՄԱՐ	ԹԵՐԹ-7

Օգտագործված շինարարական նորմեր և կանոններ

Նշանակում	Անվանումը	Ծանոթություն
ՀՀՇՆ 13-02-2022	Անվանագրության տեխնիկա շինարարությունում	
ՀՀՇՆ 40-01.02-	«Ջրամատակարարում: Արտաքին ցանցեր և կառուցվածքներ»	
ՀՀՇՆ 30-01-2023	«Քաղաքաշինություն. Քաղաքային և գյուղական բնակավայրերի հատակագծում և կառուցապատում» շինարարական նորմեր	
ՀՀՇՆ 20.04-2020	«Շրկրաշարժադինացկուն շինարարություն. Նախագծման նորմեր»	
ՀՀՇՆ 52-01-	«Քետոնե և երկաթբետոնե կոնստրուկցիաներ»	
ՀՀՇՆ 53-01-2020	«Պողպատե կոնստրուկցիաներ»	
ՀՀՇՆ 20-05-2022	«Շինարարական կոնստրուկցիաների պաշտպանությունը կոռոզիայից»	
ՀՀՇՆ 32-01-2022	«Ավտոմոբիլային ճանապարհներ»	
ՀՀՇՆ 40-01.03-2022	«Կոյուղի. Արտաքին ցանցեր և կառուցվածքներ»	
ՀՀՇՆ 30-02-2022	«Տարածքի բարեկարգում» շինարարական նորմեր	
ՀՀՇՆ 2.06.03-85	Մեկնորատիվ համակարգեր և կառույցներ	
	Ն.Ն. Աբրահամով, Ջրամատակարարում	

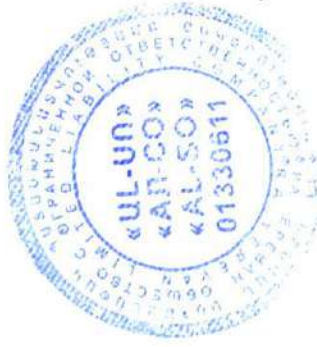

«ԶՐԱՐԵԻ» ՍՊԸ
ՀՎՀՀ 00837681
Փողոցային

						ՊԱՅՄԱՆԱԳԻՐ N «ՎՁՄ-ԵՀ-ԳՀԾԶԲ-24/Ն.10»
						ԵՂԵԳՆԱԶՈՐ ՀԱՄԱՅՆՔԻ ԿԱՐԻՔՆԵՐԻ ՀԱՄԱՐ ՎԵՐԱԾԵՆ ԲՆԱԿԱՎԱՅՐԻ ՈՐՈԳՄԱՆ ՑԱՆՑԻ ՎԵՐԱԿԱՌՈՒՑՈՒՄ
Փուլի. Քան.	Թերթի Կատարող	Ամսաթիվ	Փուլ	Թերթ	Թերթեր	
Ն.Գ.Ը.	Ա.Զ.Ի.Ի.Ի.Ի.Ի.Ի.		Ն	1	5	
Նախագծեց	Ա.Օ.Ի.Ի.Ի.Ի.Ի.					
Ստուգեց	Դ.Զ.Ի.Ի.Ի.Ի.Ի.					
Քնն. Երկրաբան	Դ.Մ.Ի.Ի.Ի.Ի.					
						ԸՆԴՀԱՆՈՒՐ ՏՊԱՐԱԿԱՆ
						«ԱՆ-ՍՈ» ՍՊԸ AL-SO

ՆԱԽԱԳԻԾԸ ՄԵԾԱԿՎԱԾ Է ԸՍՏ ՀԱՄԱՊԱՏԱՍԽԱՆ ԳՈՐԾՈՂ ՆՈՐՄԵՐԻ ԵՎ ԿԱՆՈՆՆԵՐԻ

ՀՈՎՀԱՆՆԻՍԹԱՆ ԱՆԴԱՆՆԻԿ

U 1:15000



7703000090N «УЗУ-ЕЗ-9202Р-24/10»

ՌԻՍԵԿՍՄԵՆՏԱԿԱՆ ԳՔՂՈՏ ԴՈՒՍԵՍՍ ՎՅԵՌՈՒԿՈՐԺ
ԴԳՁՈՂԳԻ ԴՈՒՈՆԴ ՎԵՂԺԿՈՒԿ ՓՈՂՑՈՒՈՆ ԴՍԾՈՂԵԶՆԵՂ

ՀԱՅԿԱԿԱՆ ՑԱՆԿ

ԾԳԵՆԻՄՏՈՂԱՊԹԻՍԴԱՐԴ



«МЛ-УН» УНД

Պայմանական նշաններ

Նախագծվող ջրագիծ

Գոյութիւն ունեցող շրագիծ



W-1, W-2 ՋՐԱԳԾԵՐԻ ՈՒՂԵԳԾԵՐԻ
ԳԼԽԱՎՈՐ ՀԱՏԱԿԱԳԻԾ
Մ 1:2000

Պայմանական նշաններ

- Նախագծվող ջրաղիծ
- Գոյություն ունեցող ջրաղիծ
- Անցումային հանգույց ԱՀ-1 տես կառ. բաժին թ.2
- Անցումային հանգույց ԱՀ-2 տես կառ. բաժին թ.3
- Սկզբնային հանգույց ԱՀ-1 տես կառ. բաժին թ.4
- Վերջնային հանգույց ՎՀ-1 տես կառ. բաժին թ.5
- Անկյունային հոր ԱՀ-1 տես կառ. բաժին թ.7


ԾԱՆՈԹՈՒԹՅՈՒՆ

- Ե/բ հորերի շինարարական գծագրերը բերված են կառույցներ բաժնում:
- Կառույցների և խողովակաշարի հողային աշխատանքները ներառված են ծավալաթերթում:
- Ջրթողների տեղերը հատակագծում ցույց չեն տրված, քանի որ դրանք տեղադրվում են շինարարության ընթացքում բաժանորդի և պատվիրատուի ներկայացուցչի հետ համաձայնեցման արդյունքում:
- Ջրատարը տեղադրել պահպանելով առկա հունի թեքությունը:

ՆՈՐ ԿԱՌՈՒՑՎՈՂ ՋՐԱԳԾԻ
ՏԵՂԱԴՐՄԱՆ ՏԻՊԱՐԱՅԻՆ ԿՏՐՎԱԾՔ
Մ 1:25

Ջրատարների ցուցանիշները

N	Ջրատար	L, մ	SN 4	Պողպատե խողովակ
			DN500(GF)	Ø530x6(St)
1	W-1	55	55	
2	W-2	460	454	6
Ընդհանուր		515	509	6

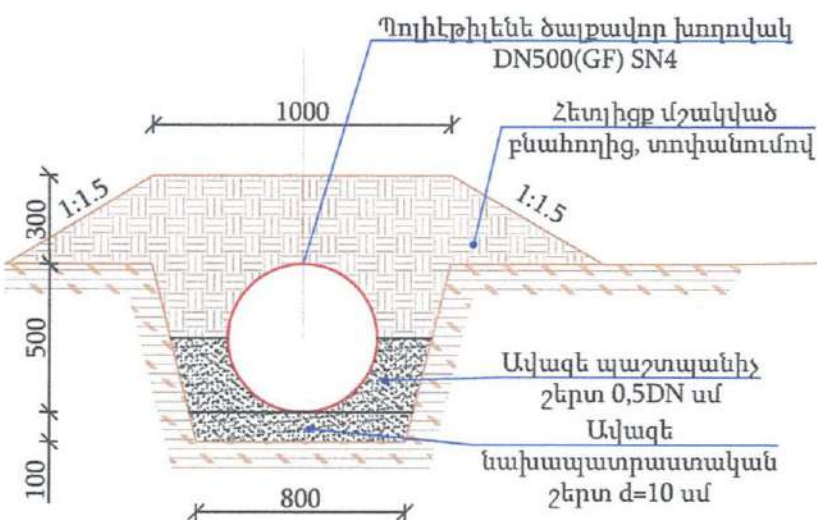


«ԱԼ-ՍՈ»
«AN-CO»
«AL-SO»
01330611

«ՋՐԱՐԲԻ» ՍՊԸ
ՀՎՀՀ 00837631
Փողոցային խողովակ

ՊԱՅՄԱՆԱԳԻՐ N «ՎԶՄ-ԵՀ-ԳՀԾԶԲ-24/Ն10»			
ԵՂԵԳԼԱԶՈՐ ՀԱՄԱՅՆՔԻ ԿԱՐԻՔՆԵՐԻ ՀԱՄԱՐ ՎԵՐԱՆԵՐ ԲՆԱԿԱՎԱՅՐԻ ՈՌՈԳՄԱՆ ՑԱՆՑԻ ՎԵՐԱԿԱՌՈՒՑՈՒՄ			
Փուլ. Բան.	Թերթառար	Ստորագր.	Ամսաթ.
Ն.Գ.Ճ.	Աշտուղյան		
Նախագծ.	Ա.Օհանյան		
Ստուգեց	Դ.Հովհաննիսյան		
Ինժ.երկրաբան	Ռ.Մելիքյան		
W-1, W-2 ՋՐԱԳԾԵՐԻ ՈՒՂԵԳԾԵՐԻ ԳԼԽԱՎՈՐ ՀԱՏԱԿԱԳԻԾ ԽՐԱՍՈՒՂՈՒ ՏԻՊԱՐԱՅԻՆ ԿՏՐՎԱԾՔ			
Փուլ		Թերթ	Թերթեր
ԱՆ		3	5
W-1, W-2 ՋՐԱԳԾԵՐԻ ՈՒՂԵԳԾԵՐԻ ԳԼԽԱՎՈՐ ՀԱՏԱԿԱԳԻԾ ԽՐԱՍՈՒՂՈՒ ՏԻՊԱՐԱՅԻՆ ԿՏՐՎԱԾՔ		«ԱԼ-ՍՈ» ՍՊԸ	

W-1 ՋՐԱՏԱՐԻ ՈՒՂԵԳԾԻ ՀԱՏԱԿԱԳԻԾ ՆԿ 0+00-ՆԿ 0+55 (Գծի վերջ)

Մ 1:1000

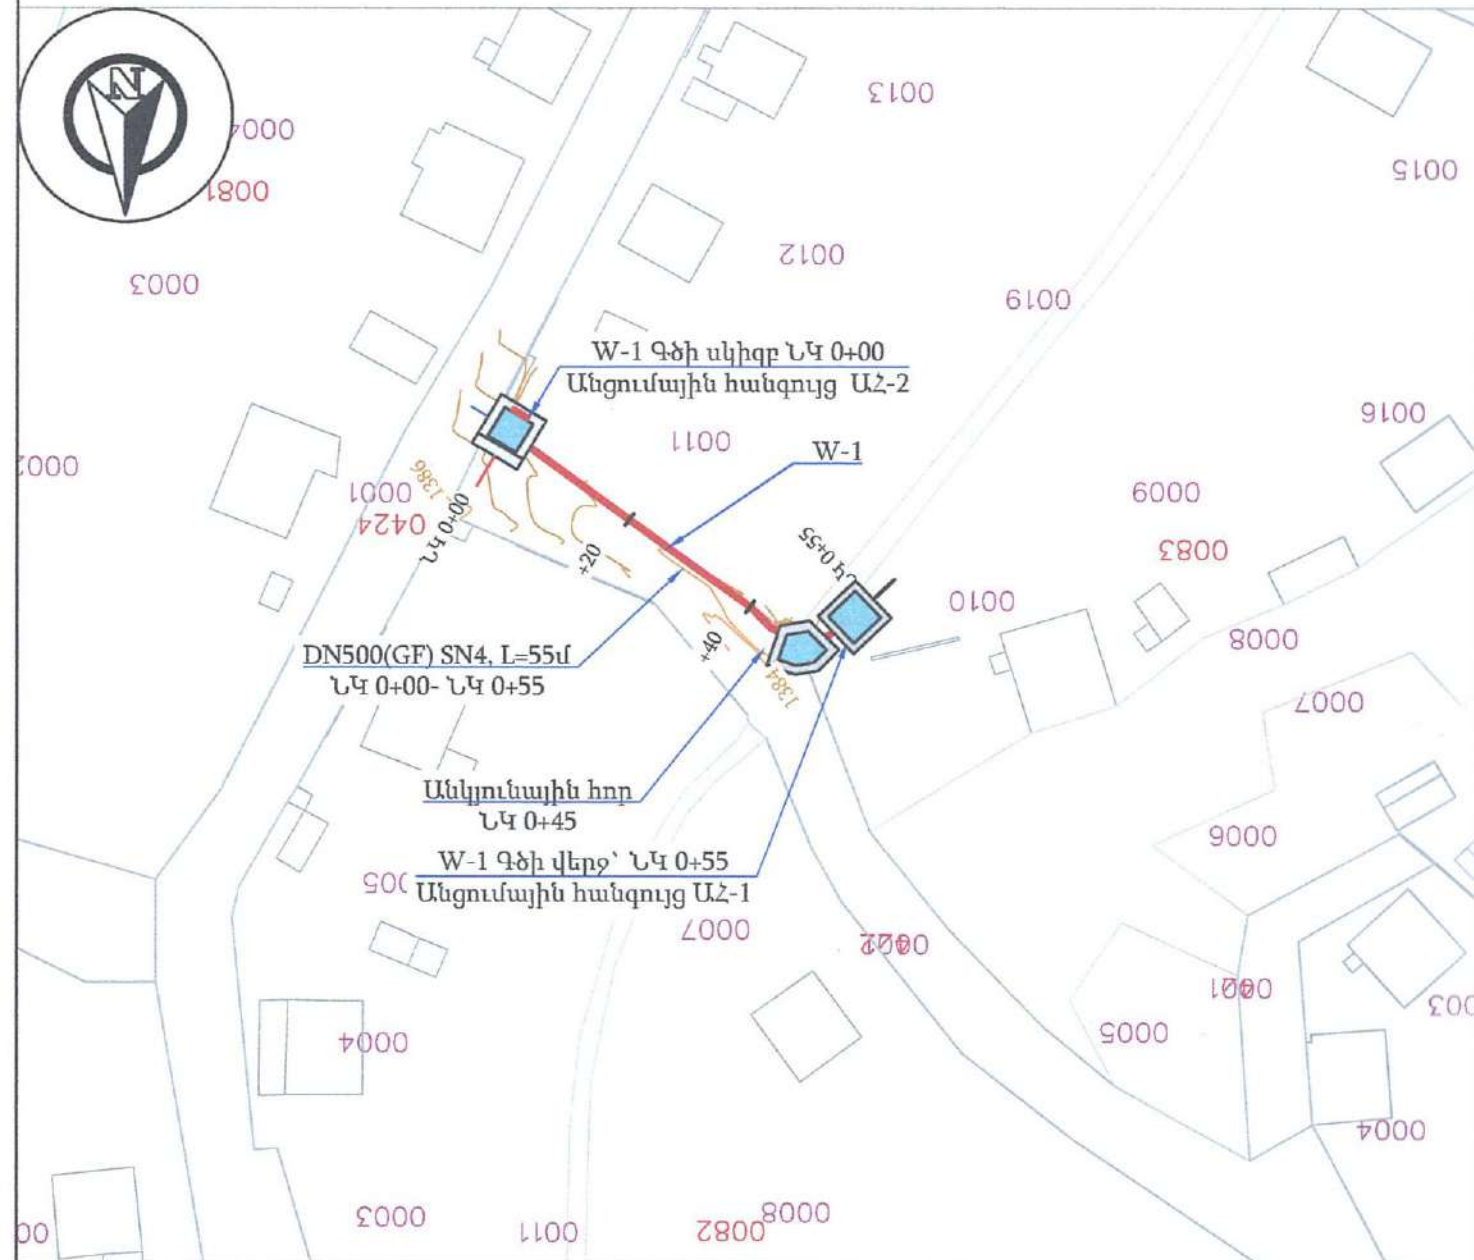

Պայմանական նշաններ

ԾԱՆՈԹՈՒԹՅՈՒՆ

- Նախագծվող ջրագիծ
- Գոյություն ունեցող ջրագիծ
- Անցումային հանգույց ԱՀ-1 տես կառ. բաժին թ.2
- Անցումային հանգույց ԱՀ-2 տես կառ. բաժին թ.3
- Սկզբնային հանգույց ԱՀ-1 տես կառ. բաժին թ.4
- Վերջնային հանգույց ՎՀ-1 տես կառ. բաժին թ.5
- Անկյունային հոր ԱՀ-1 տես կառ. բաժին թ.7

1. Ե/բ հորերի շինարարական գծագրերը բերված են կառույցներ բաժնում:
2. Կառույցների և խողովակաշարի հողային աշխատանքները ներառված են ծավալաթերթում:
3. Ջրթողների տեղերը հատակագծում ցույց չեն տրված, բանի որ դրանք տեղադրվում են շինարարության ընթացքում բաժանորդի և պատվիրատուի ներկայացուցչի հետ համաձայնեցման արդյունքում:
4. Ջրատարը տեղադրել պահպանելով առկա հունի թեքությունը:

W-1 ջրատարի մասնագիր

NN	Աշխատանքների անվանումները	Չափման միավ.	Քանակը	Նշումներ
1	2	3	4	5
W-1 ջրատար				
1	Պոլիէթիլեն ծալքավոր խողովակի տեղադրում DN500(GF) SN4	մ	55	
2	Բետոնե անկյունային հորեր (Pe) $\alpha > 45^\circ$	կառույց	1	տես կառ. բաժին թ.-7
3	Պողպատե խողովակ DN219x4մմ	մ	6	
4	Պողպատե խողովակների ետքնալ հիդրոմեկուսացում	մ ²	4.13	
5	Անցումային հանգույց ԱՀ-1	կառույց	1	տես կառ. բաժին թ.-2
6	Անցումային հանգույց ԱՀ-2	կառույց	1	տես կառ. բաժին թ.-3



«ԶՐԱՐԲԻ» ՍՊԸ
ՀՎՀՀ 00837681
Փորձաքննություն


ՊԱՅՄԱՆԱԳԻՐ N «ՎԶՄ-ԵՀ-ԳՀԾԶԲ-24/Ն10»				
ԵՂԵԳՆԱԶՈՐ ՀԱՄԱՅՆՔԻ ԿԱՐԻՔՆԵՐԻ ՀԱՄԱՐ ՎԵՐՆԱԾԵՆ ԲՆԱԿԱՎԱՅՐԻ ՈՌՈԳՄԱՆ ՑԱՆՑԻ ՎԵՐԱԿԱՌՈՒՑՈՒՄ				
Փով. Քան.	Թերթառար	Ստորագր.	Ամսաթ.	
Ն.Գ.Ճ.	Աշուկանիյան			
Նախագծեց	Ա.Օհանյան			
Ստուգեց	Դ.Հովհաննիսյան			
Ինժ.երկրաբան	Ռ.Մելիքյան			
W-1 ՋՐԱՏԱՐԻ ՈՒՂԵԳԾԻ ՀԱՏԱԿԱԳԻԾ ՆԿ 0+00-ՆԿ 0+55 (Գծի վերջ) : ՄԱՍՆԱԳԻՐ				Փուլ
				Թերթ
				Թերթեր
				ԱՆ
				4
				5
				«ԱԼ-ՍՈ» ՍՊԸ

W-2 ԶՐԱՏԱՐԻ ՈՒՂԵԳԾԻ ՀԱՏԱԿԱԳԻԾ ՆԿ 0+00-ՆԿ 4+60



Մ 1:1000

W-2 ջրատարի մասնագիր

NN	Աշխատանքների անվանումները	Չափման միավ.	Քանակը	Նշումներ
1	2	3	4	5
	W-2 ջրատար			
1	Պոլիէթիլեն ծալքավոր խողովակի տեղադրում DN500(GF) SN4	մ	454	✓
2	Բետոնե անկյունային հորեր (Pe) $\alpha=10^{\circ}-20^{\circ}$	կառույց	1	տես կառ. բաժին թ.-7
3	Բետոնե անկյունային հորեր (Pe) $\alpha=20^{\circ}-45^{\circ}$	կառույց	2	տես կառ. բաժին թ.-7
4	Պողպատե խողովակ DN530x6մմ	մ	6	✓
5	Պողպատե խողովակ DN219x4մմ	մ	60	
6	Պողպատե խողովակների նորմալ հիդրոմեկուսացում	մ ²	51.2	✓
7	Անցումային հանգույց ԱՀ-1	կառույց	2	տես կառ. բաժին թ.-2
8	Սկզբնային հանգույց ՍՀ-1	կառույց	1	տես կառ. բաժին թ.-4
9	Ջրթող հանգույց ՋԹ-1	կառույց	10	տես կառ. բաժին թ.-1
10	Վերջնային հանգույց ՎՀ-1	կառույց	1	տես կառ. բաժին թ.-5

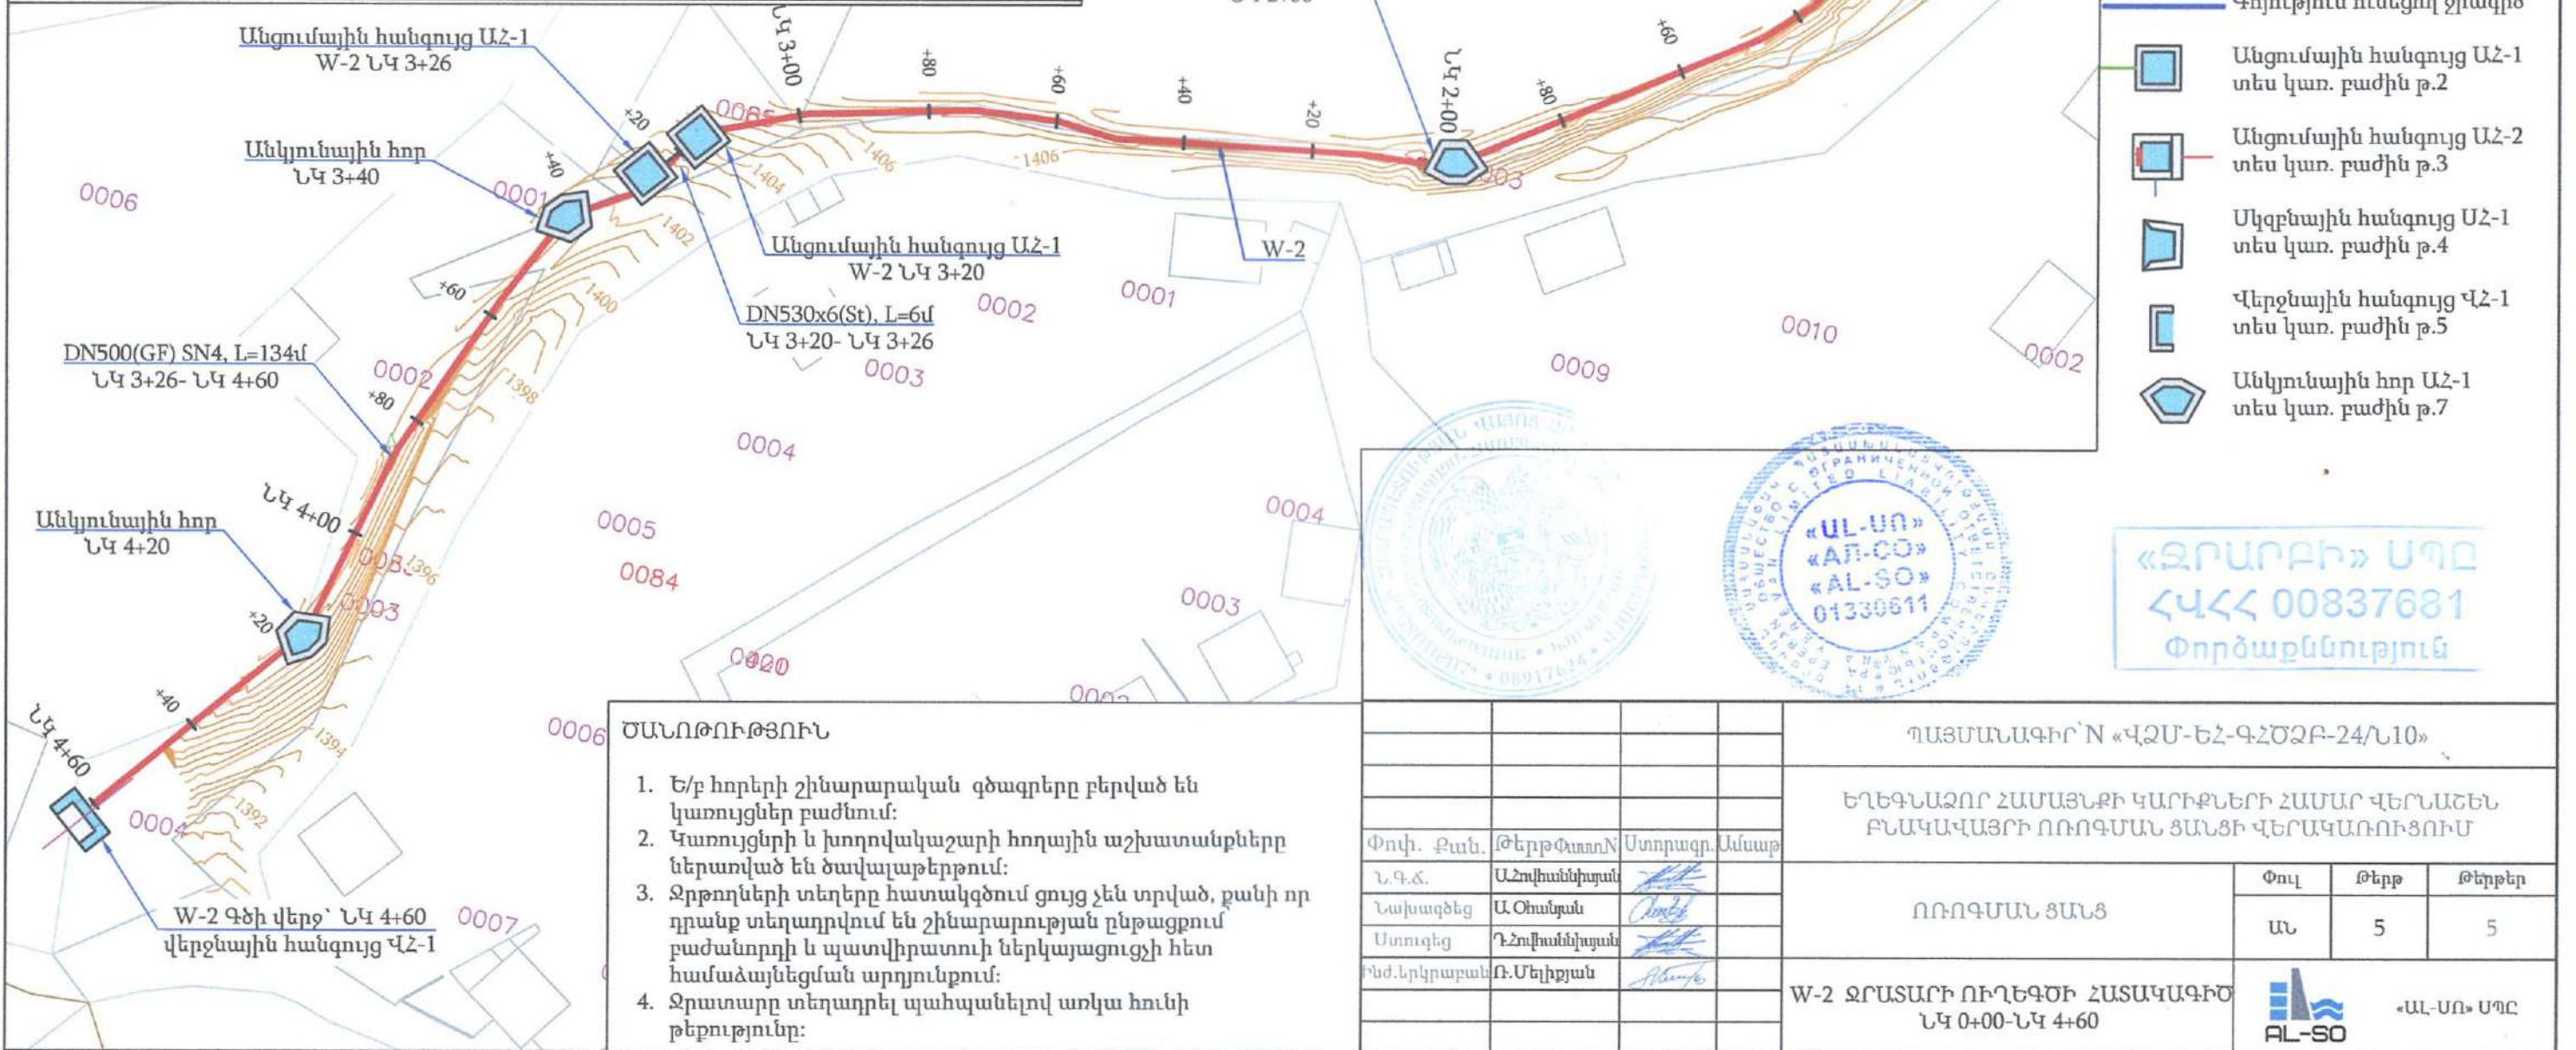

ԿԱՌՈՒՑՎԱԾՔՆԵՐ

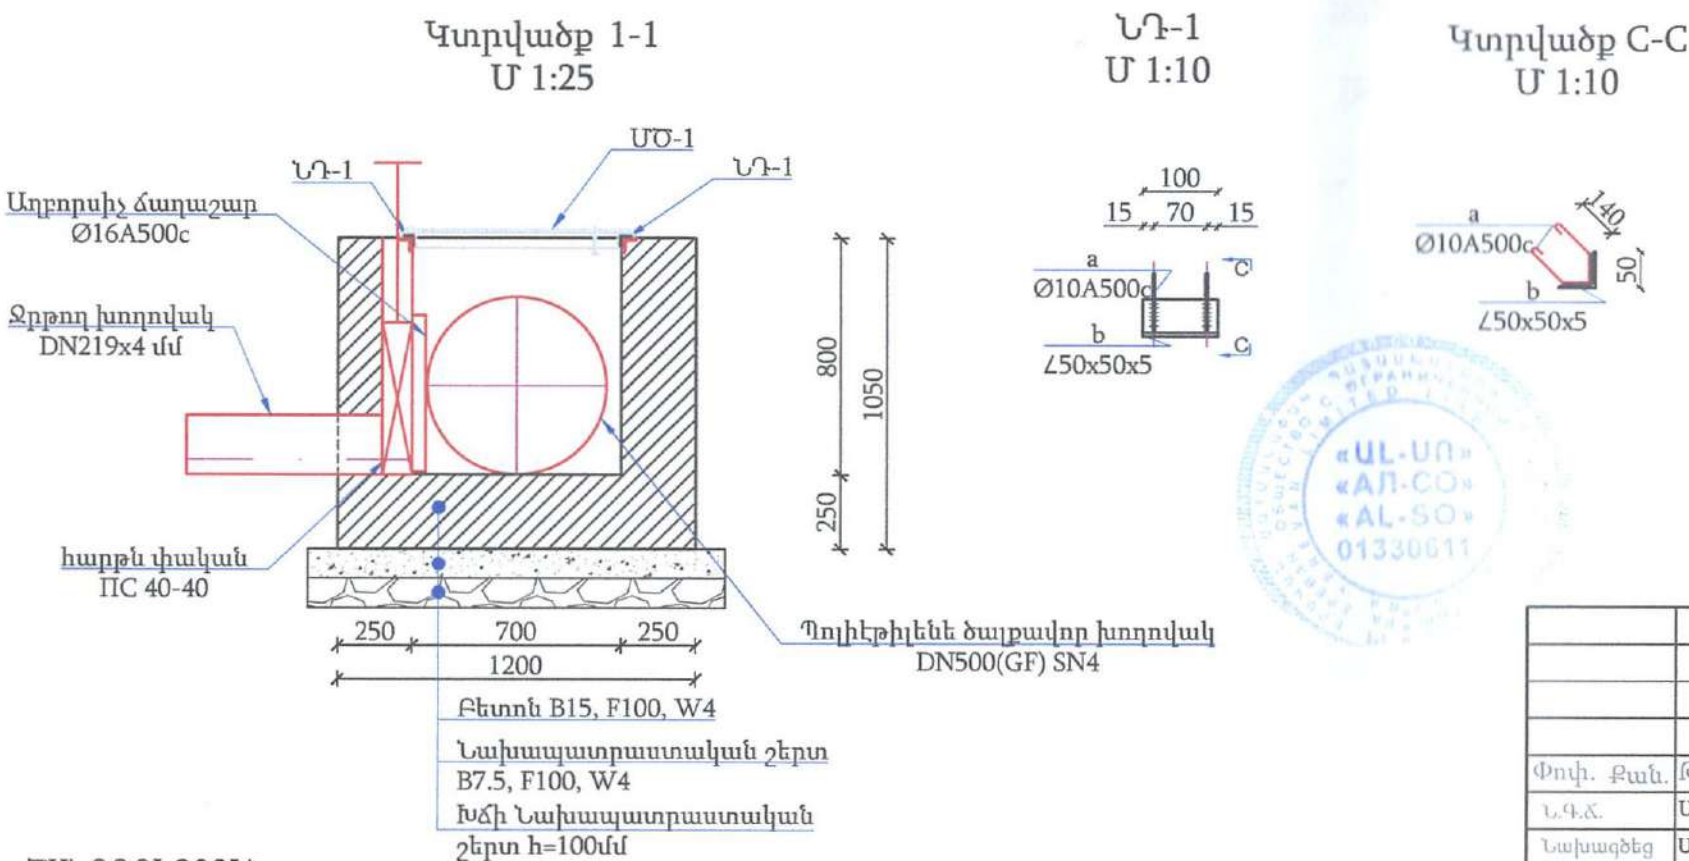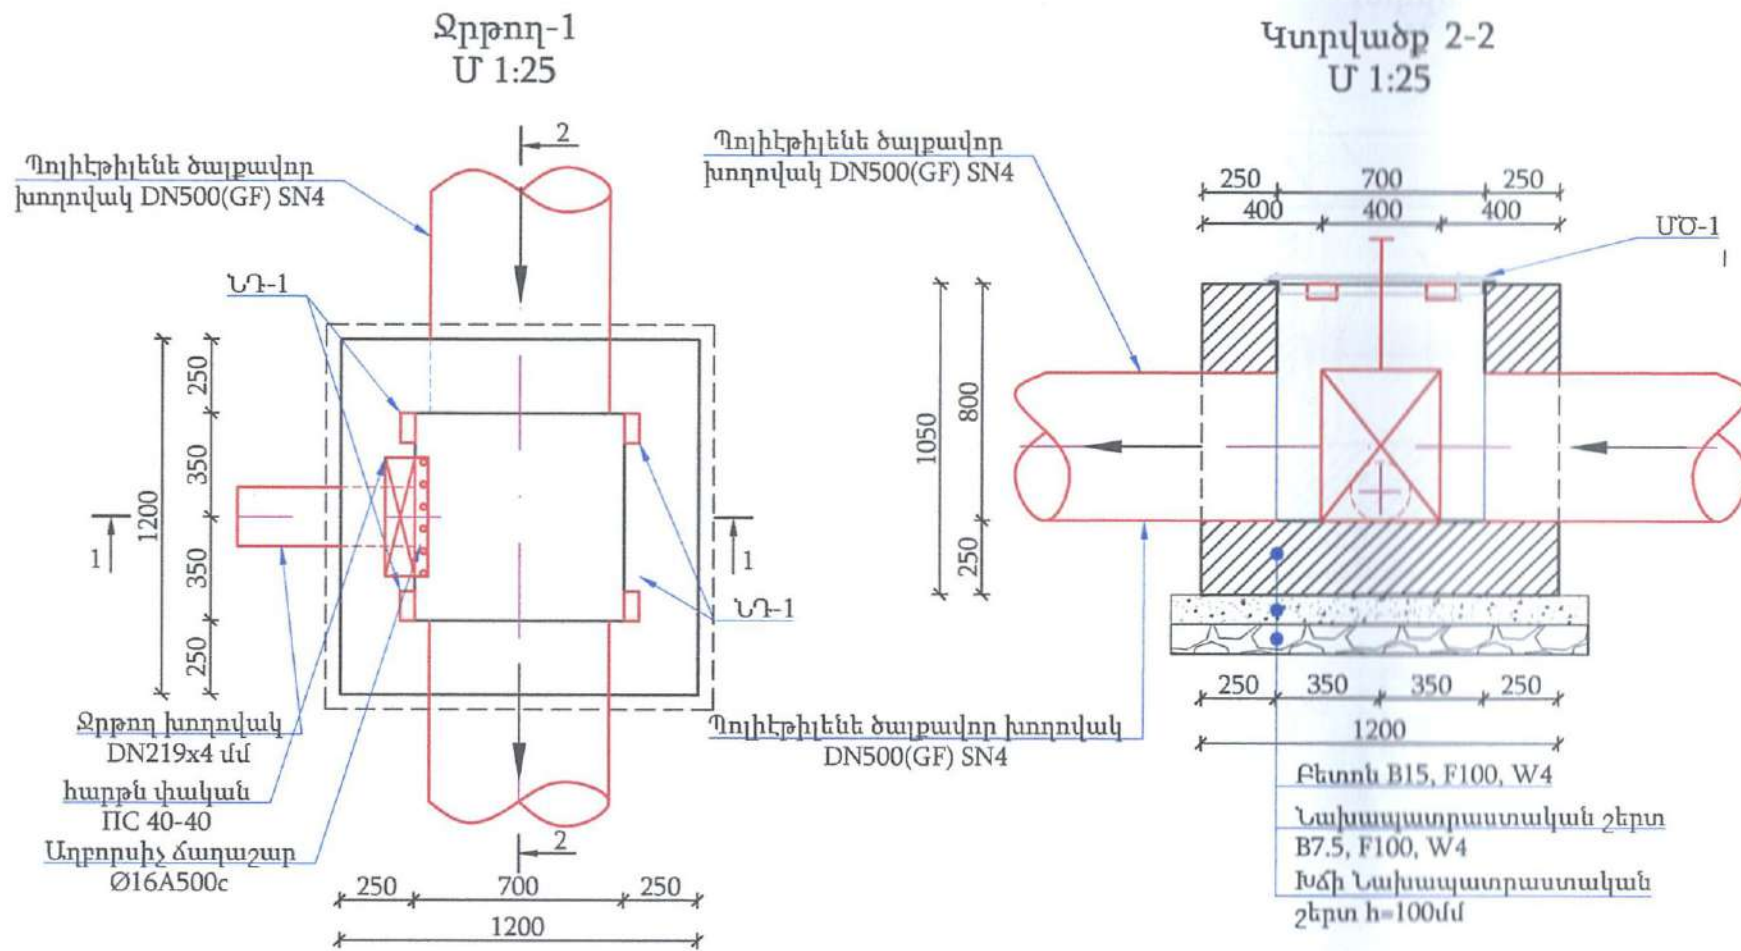

ԾԱՆՈԹՈՒԹՅՈՒՆ

1. Ջրթողների տեղերը ցույց չեն տրված, քանի որ դրանք տեղադրվում են շինարարության ընթացքում՝ բաժանորդի և պատվիրատուի ներկայացուցչի հետ համաձայնեցման արդյունքում:

Ջրթող հանգույց ՋԹ-1 (1 հատի համար)
Աշխատանքային ծավալների ամփոփագիր

Ե/Բ	ԱՇԽԱՏԱՆՔՆԵՐ		
1	Խճե նախապատրաստական շերտի իրականացում h=100մմ	մ³	0.2
2	Նախապատրաստական շերտի իրականացում B7.5, F150, W4 դասի բետոնից	մ³	0.2
3	Հատակի իրականացում B15, F150, W4 դասի բետոնից	մ³	0.4
4	Պատերի իրականացում B15, F150, W4 դասի բետոնից	մ³	0.7
5	Ներդիր դետաներ	կգ	8.0
6	Ջրթող խողովակների իրականացում DN219x4մմ(St)	մ	1.0
7	Մետաղական ծածկոց ՄԾ-1 իրականացում	կգ	25.5
8	Մետաղական էլեմենտների հղում եվ յուղաներկում 2 անգամ:	մ²	2.0
9	Բիտումով երկշերտ ջրամեկուսացման իրականացում	մ²	5.0
10	Մետաղական աղբորսիչ ճաղաշարի իրականացում Ø16A500c ամրանից	կգ	9.5
11	ՈՒՍ 40-40 փական տեղադրումով, 44.5 կգ/հատ	հատ	1.0

Ծավալները հաշված են մեկ կառույցի համար մեր մոտ ունենք 10 հատ

Միաձույլ տարրերի մասնագիր

Դիրք №	Անվանումը	քա-մակ	Քաշը 1 հատ ԿԳ.	Ամբողջը ԿԳ.
	ԱՀ-1			
	Հատակ B15, F150, W4 դասի բետոնից			0.4 մ³
	Պատեր B15, F150, W4 դասի բետոնից			0.7 մ³
	Պողպատյա ձևավոր մասեր			
	Պողպատե խողովակ DN108x5 L= 1000	1	12.7	12.7
	ՆԴ-1	4	2.0	8.0
a	L 50 X 50 X 5.0 ГОСТ 8509-93, L= 100	4	0.38	1.5
b	ø 10 A-III ГОСТ 5781-82, L= 400	2	0.25	0.5
	Աղբորսիչ ճաղաշար ԱՀ-1			
	ø 16 A-III ГОСТ 5781-82, L= 750	8	1.18	9.5




«ՋՐԱՐԲԻ» ՍՊԸ
ՀՎՀՀ 00837681
Փողոցային շինարարություն

				ՊԱՅՄԱՆԱԳԻՐ N «ՎԶՄ-ԵՀ-ԳՀԾԶԲ-24/Ն10»				
				ԵՂԵԳՆԱԶՈՐ ՀԱՄԱՅՆՔԻ ԿԱՐԻՔՆԵՐԻ ՀԱՄԱՐ ՎԵՐԱՀԱՆԵՐԱԿՈՒՄ ԲՆԱԿԱՎԱՅՐԻ ՈՌՈԳՄԱՆ ՑԱՆՑԻ ՎԵՐԱԿԱՌՈՒՑՈՒՄ				
Փոփ. Բան.	Թերթ Փաստ.Ն	Ստորագր.	Ամսաթ	ԿԱՌՈՒՑՎԱԾՔՆԵՐ	Փուլ	Թերթ	Թերթեր	
Ն.Գ.Ճ.	Աշտիանյան				ԱՆ	1	7	
Նախագծեց	Ա. Օհանյան							
Ստուգեց	Դ. Նախանյան							
Բնակ. երկրաբան	Ռ. Մելիքյան							
				ՋՐԹՈՂ-1, ՆԴ-1, ԿՏՐՎԱԾՔՆԵՐ, ՄԻԱԶՈՒՅԼ ՏԱՐԻՐԻ ՄԱՍՆԱԳԻՐ, ՋՐԹՈՂ-1 ԱՇԽԱՏԱՆՔԱՅԻՆ ԾԱՎԱԼՆԵՐԻ ԱՄՓՈՓԱԳԻՐ	 «ԱԼ-ՍՈ» ՍՊԸ			




«ԱՆ-ՍՈ» ՍՊԸ


Անցումային հանգույց ԱՀ-1
Մ 1:25

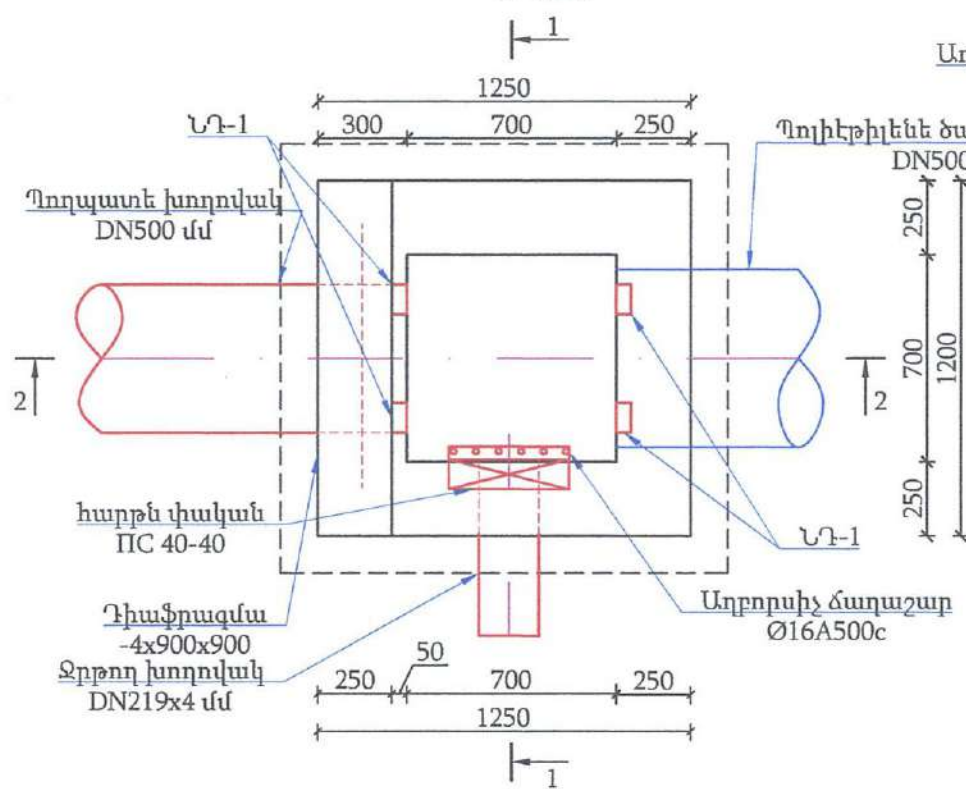


Կտրվածք 1-1
Մ 1:25

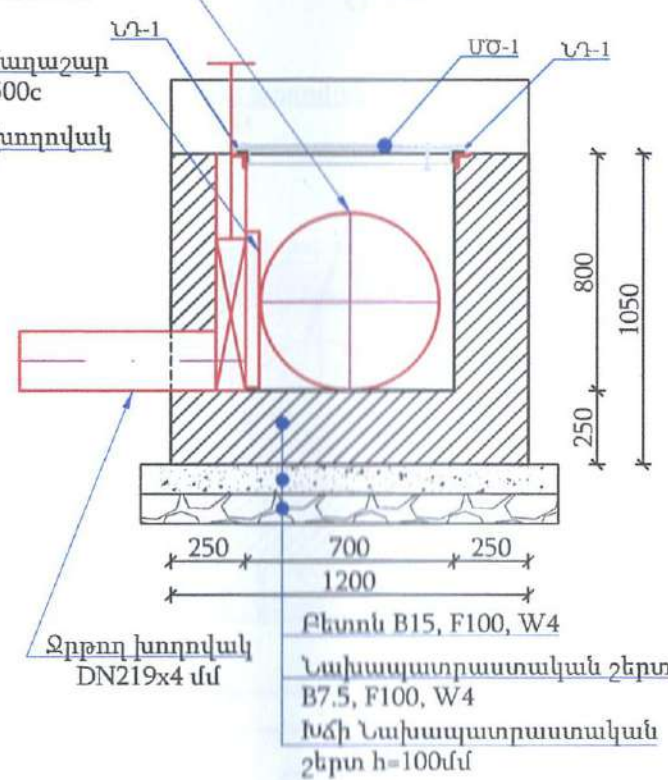


Կտրվածք 2-2
Մ 1:25

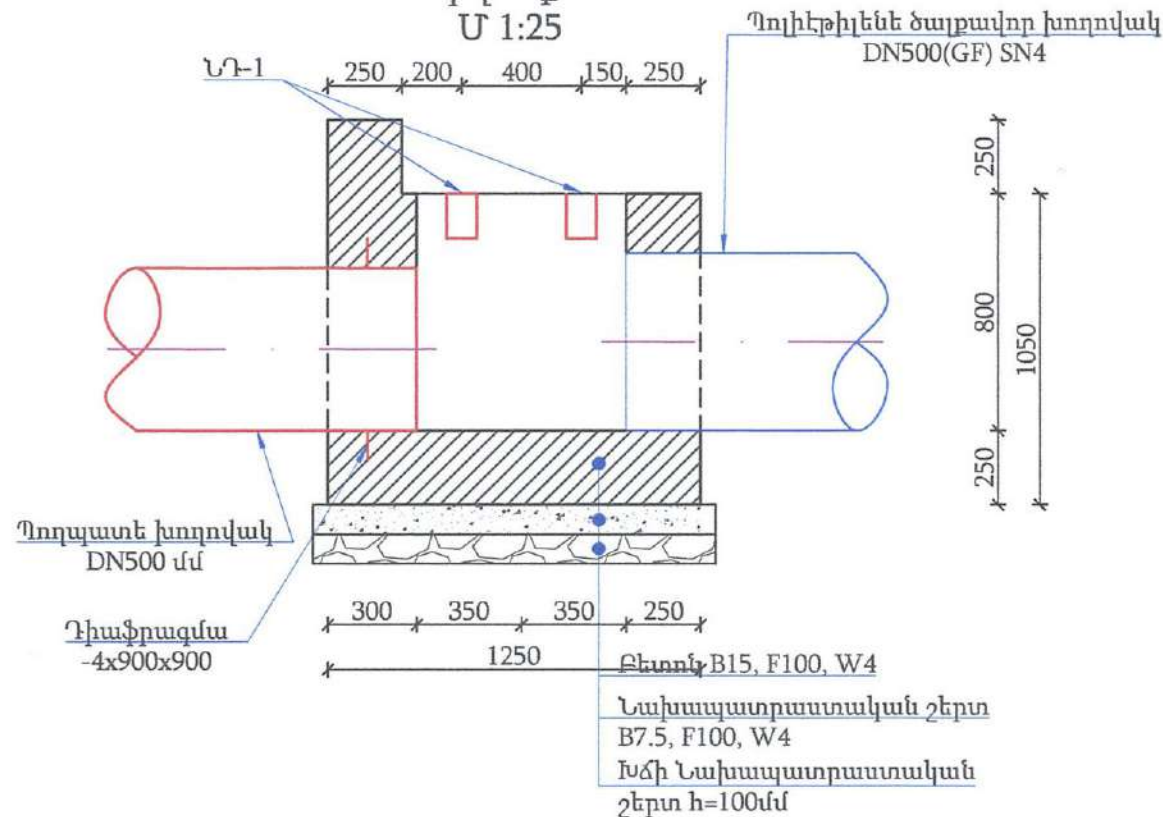

ՆԴ-1
Մ 1:10

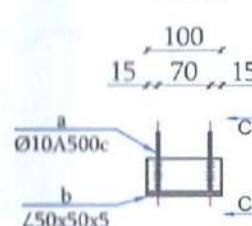

Կտրվածք C-C
Մ 1:10

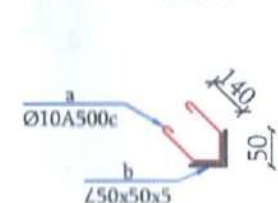

Անցումային հանգույցի ԱՀ-1 (1 հատի համար)
Աշխատանքային ծավալների ամփոփագիր

Ե/Բ ԱՇԽԱՏԱՆՔՆԵՐ			
1	Խճե նախապատրաստական շերտի իրականացում h=100մմ	մ³	0.2
2	Նախապատրաստական շերտի իրականացում B7.5, F150, W4 դասի բետոնից	մ³	0.2
3	Հատակի իրականացում B15, F150, W4 դասի բետոնից	մ³	0.4
4	Պատերի իրականացում B15, F150, W4 դասի բետոնից	մ³	0.7
5	Ներքին դետաներ	կգ	8.0
6	Զրթող խողովակների իրականացում DN219x4(St)	մ	1
7	Մետաղական ծածկոց ՄԾ-1 իրականացում	կգ	25.5
8	Մետաղական էլեմենտների հղկում եվ յուղաներկում 2 անգամ:	մ²	2.0
9	Բիտումով երկշերտ ջրամեկուսացման իրականացում	մ²	4.5
10	Մետաղական աղբորսիչ ճաղաշարի իրականացում Ø16A500c ամրանից	կգ	9.5
11	Դիաֆրագմա -4x900x900	կգ	25.5
12	PIC 40-40 փական տեղադրումով, 44.5 կգ/հատ	հատ	1.0

Ծավալները հաշված են մեկ կառույցի համար մեր մոտ ունենք 3 հատ

Միաձույլ տարրերի մասնագիր


Դիրք №	Անվանումը	քա-նակ	Զաշը 1 հատ ԿԳ	Ամբողջը ԿԳ
	ԱՀ-1			
	Հատակ B15, F150, W4 դասի բետոնից			0.4 մ³
	Պատեր B15, F150, W4 դասի բետոնից			0.7 մ³
	Պողպատյա ծնավոր մասեր			
	Պողպատե խողովակ DN108x5 L= 1000	1	12.7	12.7
	ՆԴ-1	4	2.0	8.0
a	L 50 X 50 X5.0 ГОСТ 8509-93, L= 100	4	0.38	1.5
b	ø 10 A-III ГОСТ 5781-82, L= 400	2	0.25	0.5
	Աղբորսիչ ճաղաշար ԱՃ-1			
ø 16	A-III ГОСТ 5781-82, L= 750	8	1.18	9.5

ԿԱՌՈՒՅՑՆԵՐԻ ՏԵՂԱԿԱՊՄԱՆ ԱՂՅՈՒՍԱԿ


W-1	ՆԿ 0+55
W-2	ՆԿ 3+20
	ՆԿ 3+26

ՊԱՅՄԱՆԱԳԻՐ N «ՎԶՄ-ԵՀ-ԳՀԾԶԲ-24/Ն10»					
ԵՂԵԳՆԱԶՈՐ ՀԱՄԱՅՆՔԻ ԿԱՐԻՔՆԵՐԻ ՀԱՄԱՐ ՎԵՐՆԱԾԵՆ ԲՆԱԿԱՎԱՅՐԻ ՈՌՈԳՄԱՆ ՑԱՆՑԻ ՎԵՐԱԿԱՌՈՒՑՈՒՄ					
Փոփ. Քան.	ԹերթՓառոN	Ստորագր.	Ամսաթ.	Փուլ	Թերթ
Ն.Գ.Ճ.	ԱՀովհաննիսյան			ԱՆ	2
Նախագծեց	Ա.Օհանյան				7
Ստուգեց	Դ.Հովհաննիսյան				
Ինձ.երկրաբան	Ռ.Մելիքյան				
ԱՆՑՈՒՄԱՅԻՆ ՀԱՆԳՈՒՅՑ-1 ԱՀ-1, ՆԴ-1, ԿՏՐՎԱԾՔՆԵՐ, ՄԻԱԶՈՒՅԻՆ ՏԱՐՐԵՐԻ ՄԱՍՆԱԳԻՐ, ԱՀ-1 ԱՇԽԱՏԱՆՔԱՅԻՆ ԾԱՎԱԼՆԵՐԻ ԱՍՓՈԲԱԳԻՐ				«ԱՆ-ՍՈ» ՍՊԸ	

Անցումային հանգույց ԱՀ-2
Մ 1:25

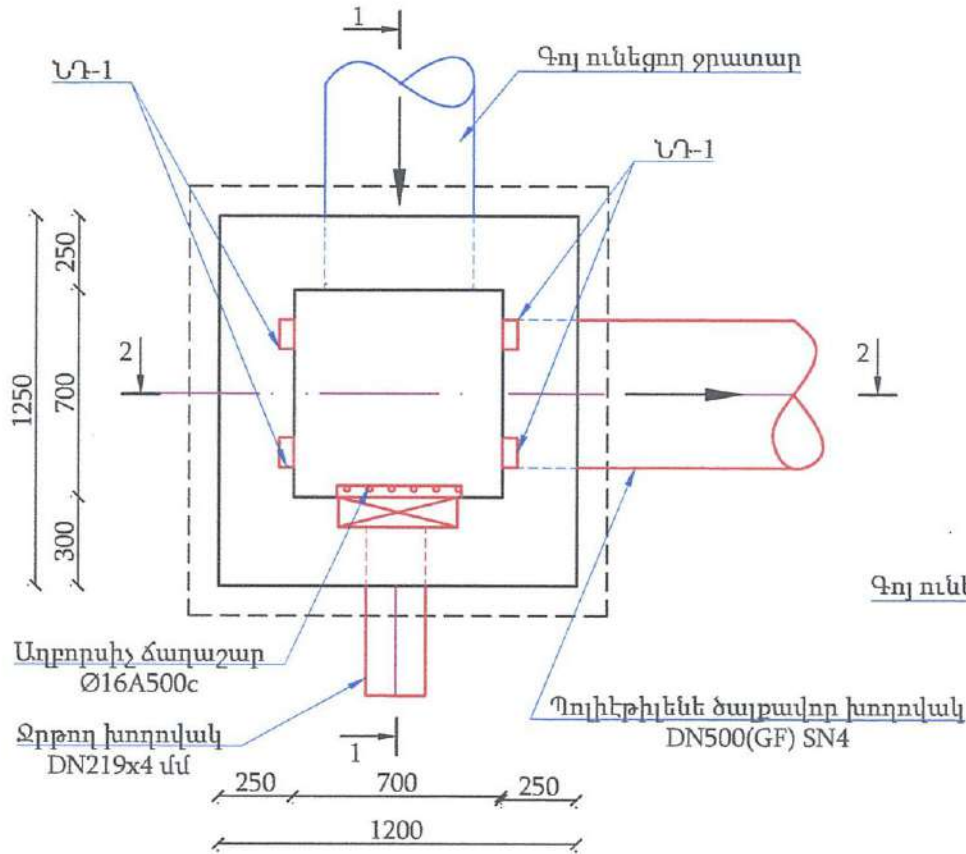

Կտրվածք 1-1
Մ 1:25

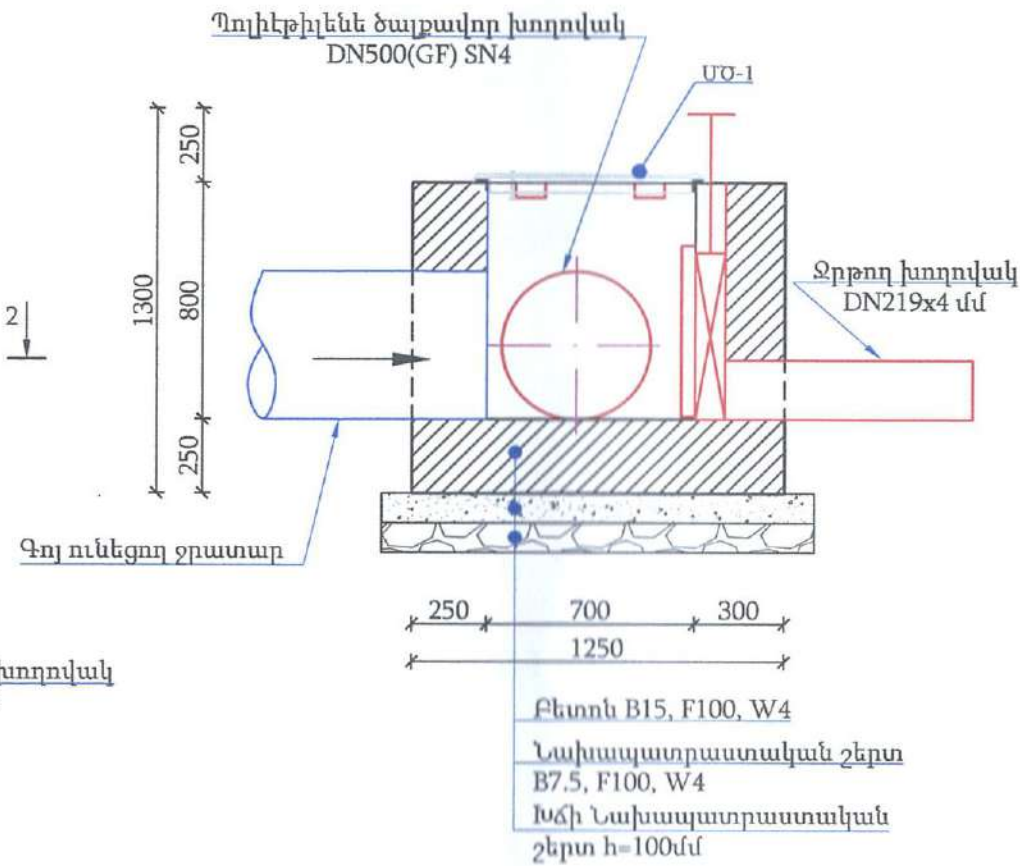


Անցումային հանգույցի ԱՀ-2 (1 հատի համար)
Աշխատանքային ծավալների ամփոփագիր


	Ե/Բ ԱՇԽԱՏԱՆՔՆԵՐ		
1	Խճե նախապատրաստական շերտի իրականացում h-100մմ	մ ³	0.2
2	Նախապատրաստական շերտի իրականացում B7.5, F150, W4 դասի բետոնից	մ ³	0.2
3	Հատակի իրականացում B15, F150, W4 դասի բետոնից	մ ³	0.4
4	Պատերի իրականացում B15, F150, W4 դասի բետոնից	մ ³	0.7
5	Ներդիր դետաներ	կգ	8.0
6	Զրթող խողովակների իրականացում DN219x4(St)	մ	1
7	Մետաղական ծածկոց ՄՕ-1 իրականացում	կգ	25.5
8	Մետաղական էլեմենտների հղկում եվ յուղաներկում 2 անգամ:	մ ²	2.0
9	Բիտումով երկշերտ ջրամեկուսացման իրականացում	մ ²	4.5
10	Մետաղական աղբորսիչ ճաղաշարի իրականացում Ø16A500c ամրանից	կգ	9.5
11	ՄԸ 40-40 փական տեղադրումով, 44.5 կգ/հատ	հատ	1.0

Ծավալները հաշված են մեկ կառույցի համար մեր մոտ ունենք 1 հատ


Կտրվածք 2-2
Մ 1:25

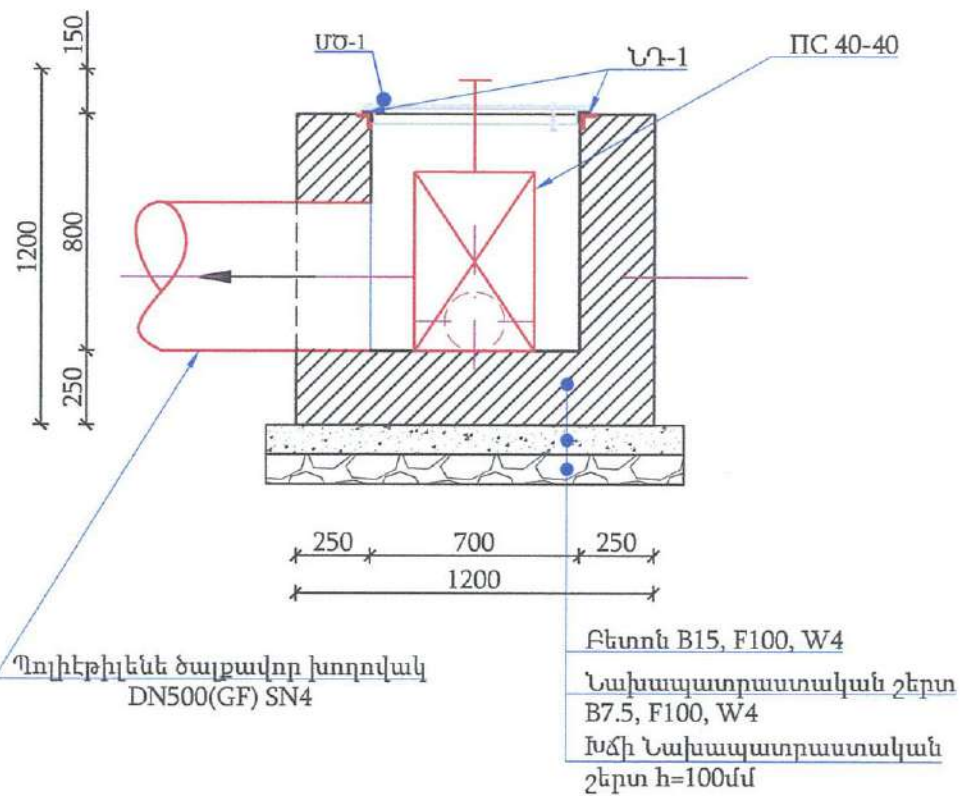

U 1:10

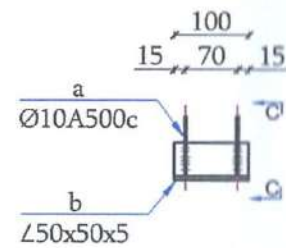

Կտրվածք C-C
U 1:10

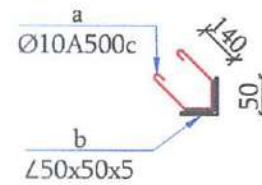

ԿԱՌՈՒՅՑՆԵՐԻ ՏԵՂԱԿԱՊՄԱՆ
ԱՂՅՈՒՍԱԿ


W-1	U 0+00
-----	--------




«ԶՐԱՐԲԻ» ՍՊԸ
ՀՎՀՀ 00837681
Հանձնարանություն

				ՊԱՅՄԱՆԱԳԻՐ՝ N «ՎԶՄ-ԵԶ-ԳԶԾԶԲ-24/Ն10»					
				ԵՂԵԳՆԱԶՈՐ ՀԱՄԱՅՆՔԻ ԿԱՐԻՔՆԵՐԻ ՀԱՄԱՐ ՎԵՐՆԱԾԵՆ ԲՆԱԿԱՎԱՅՐԻ ՈՌՈԳՄԱՆ ՑԱՆՑԻ ՎԵՐԱԿԱՌՈՒՑՈՒՄ					
Փուլի. քան.	Թերթ ՓառաՆ	Ստորագր.	Ամսաթ	ԿԱՌՈՒՑՎԱԾՔՆԵՐ			Փուլ	Թերթ	Թերթեր
Ն.Գ.Ը.	ԱՀովհաննիսյան						ԱՆ	3	7
Նախագծեց	Ա Օհանյան								
Ստուգեց	ԴՀովհաննիսյան								
Իմ. երկրաբան	Ռ. Մելիքյան			ԱՆՑՈՒՄԱՅԻՆ ՀԱՆԳՈՒՅՑ-2 ԱԶ-2: ՆԴ-1: ԿՏՐՎԱԾՔՆԵՐ: ԱՇԽԱՏԱՆՔԱՅԻՆ ԾԱՎԱԼՆԵՐԻ ԱՍՓՈՓԱԳԻՐ			 «ԱԼ-ՍՈ» ՍՊԸ		


Սկզբնային հանգույց ՍՀ-1
Մ 1:25

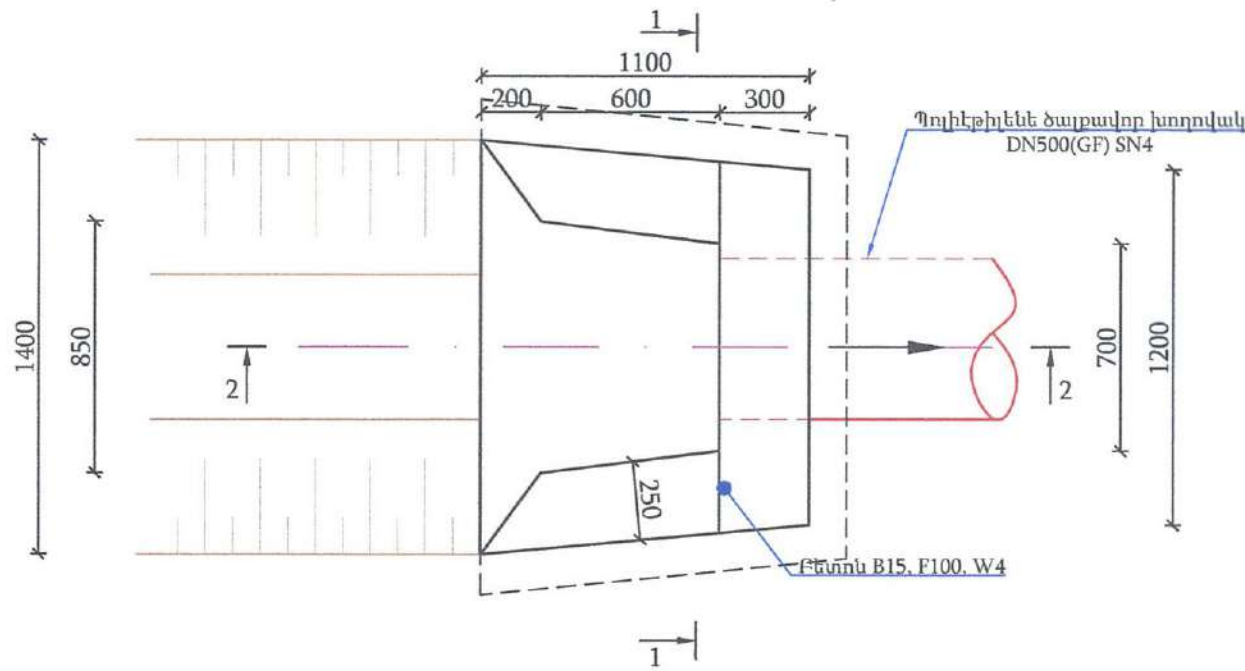

Կտրվածք 1-1
Մ 1:25

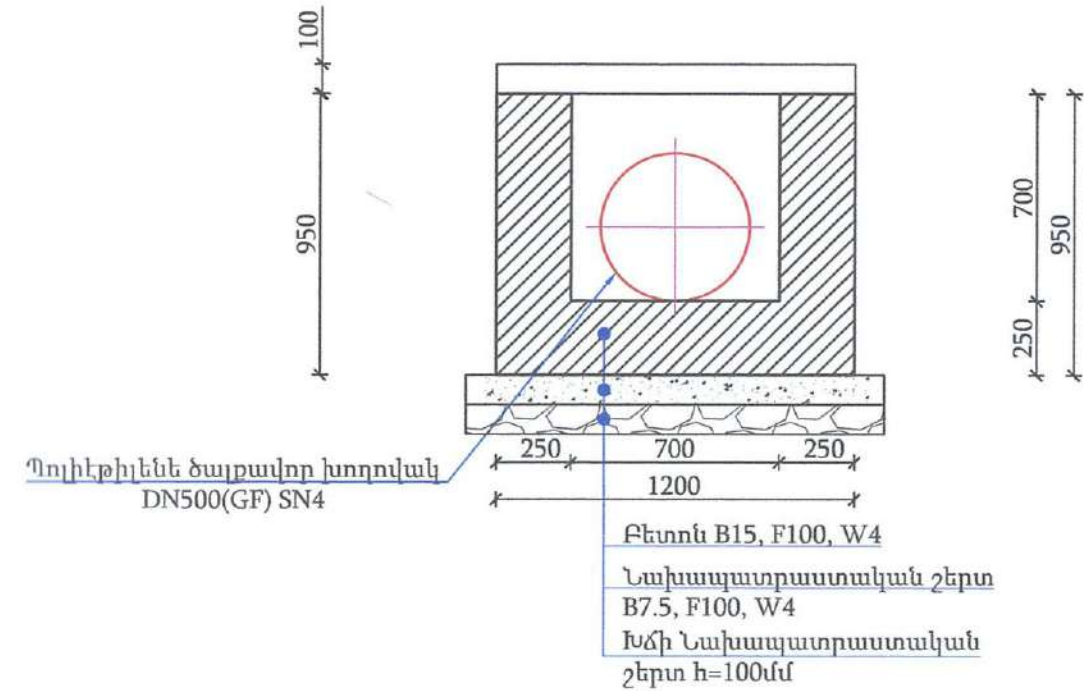

Կտրվածք 2-2
Մ 1:25

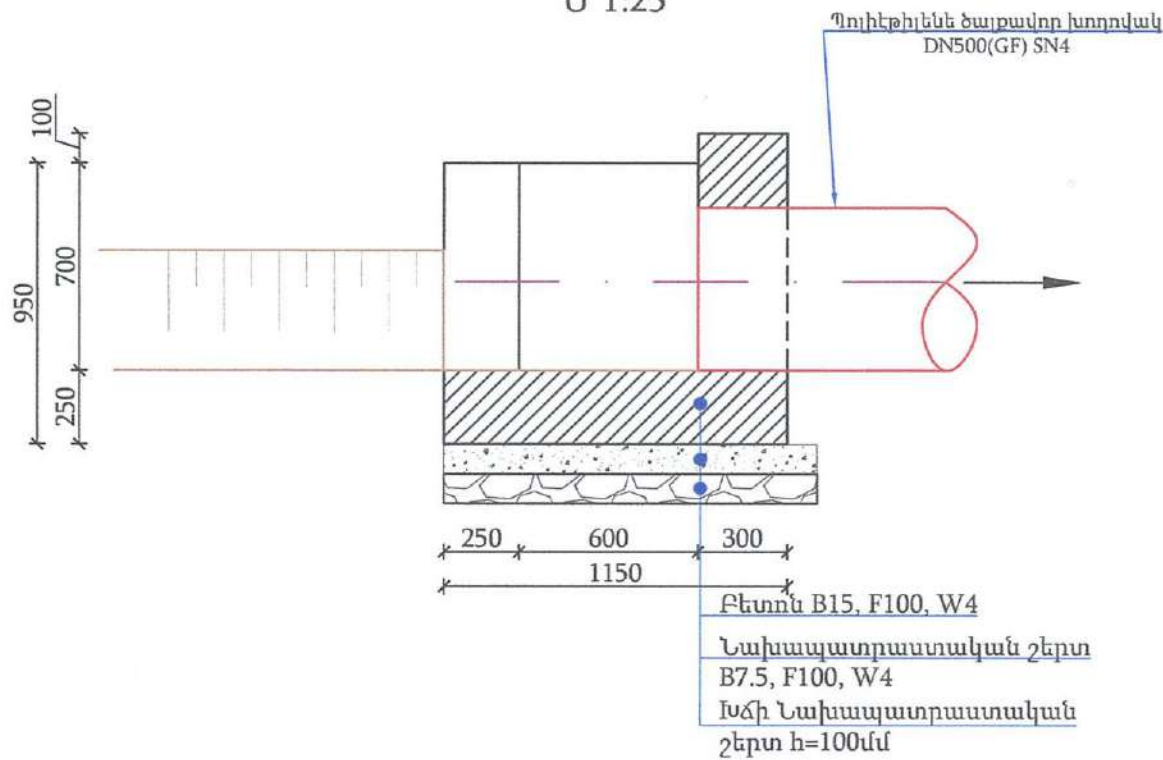

Ջրատարի սկզբնային հանգույցի կառույց ՍՀ-1 (1 հատի համար)
Աշխատանքային ծավալների ամփոփագիր

ԲԵՏՈՆԱ ԱՇԽԱՏԱՆՔՆԵՐ			
1	Խճե նախապատրաստական շերտի իրականացում h=100մմ	մ³	0.1
2	Նախապատրաստական շերտի իրականացում B7.5, F150, W4 դասի բետոնից	մ³	0.2
2	Հատակի իրականացում B15, F150, W4 դասի բետոնից	մ³	0.4
3	Պատերի իրականացում B15, F150, W4 դասի բետոնից	մ³	0.5
4	Բիտումով երկշերտ ջրամեկուսացման իրականացում	մ²	3.0

Ծավալները հաշված են մեկ կառույցի համար մեր մոտ ունենք 1հատ



«ՋՐԱՐԻ» ՍՊԸ
ՀՎՀՀ 00837681
Փորձաքննություն

ԿԱՌՈՒՅՑՆԵՐԻ ՏԵՂԱԿԱՊՄԱՆ
ԱՂՅՈՒՄԱԿ


W-2	ՆԿ 0+00
-----	---------

				ՊԱՅՄԱՆԱԳԻՐ N «ՎՁՄ-ԵՀ-ԳՀԾԶԲ-24/Ն10»			
				ԵՂԵԳՆԱԶՈՐ ՀԱՄԱՅՆՔԻ ԿԱՐԻՔՆԵՐԻ ՀԱՄԱՐ ՎԵՐՆԱՇԵՆ ԲՆԱԿԱՎԱՅՐԻ ՈՌՈԳՄԱՆ ՑԱՆՑԻ ՎԵՐԱԿԱՌՈՒՑՈՒՄ			
Փով. Բան.	ԹերթատոՆ	Ստորագր.	Ամսաթ	ԿԱՌՈՒՑՎԱԾՔՆԵՐ	Փուլ	Թերթ	Թերթեր
Ն.Գ.Ը.	Աշոտյան				ԱՆ	4	7
Նախագծեց	Ա. Օհանյան						
Ստուգեց	Դշոտյան						
Ինժ.երկրաբան	Ռ.Մելիքյան						
				ՍՀ-1, ԿՏՐՎԱԾՔՆԵՐ, ՍՀ-1 ԱՇԽԱՏԱՆՔԱՅԻՆ ԾԱՎԱԼՆԵՐԻ ԱՄՓՈՓԱԳԻՐ	 «ԱԼ-ՍՈ» ՍՊԸ		

Վերջնային հանգույց


ՎՀ-1

Մ 1:25

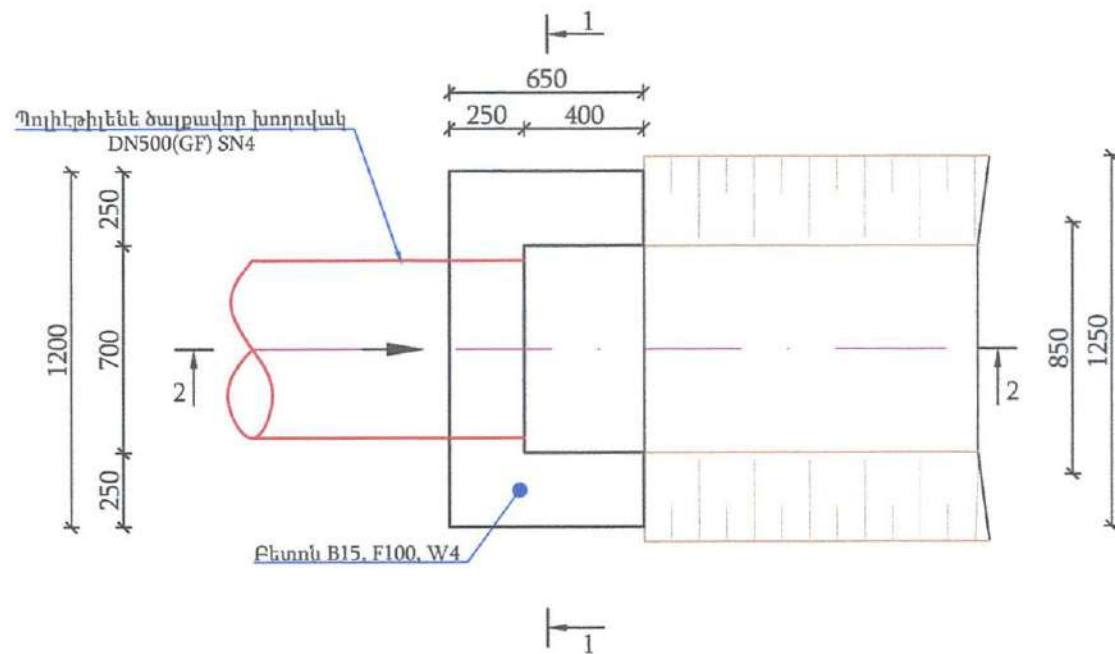


Կտրվածք 1-1

Մ 1:10

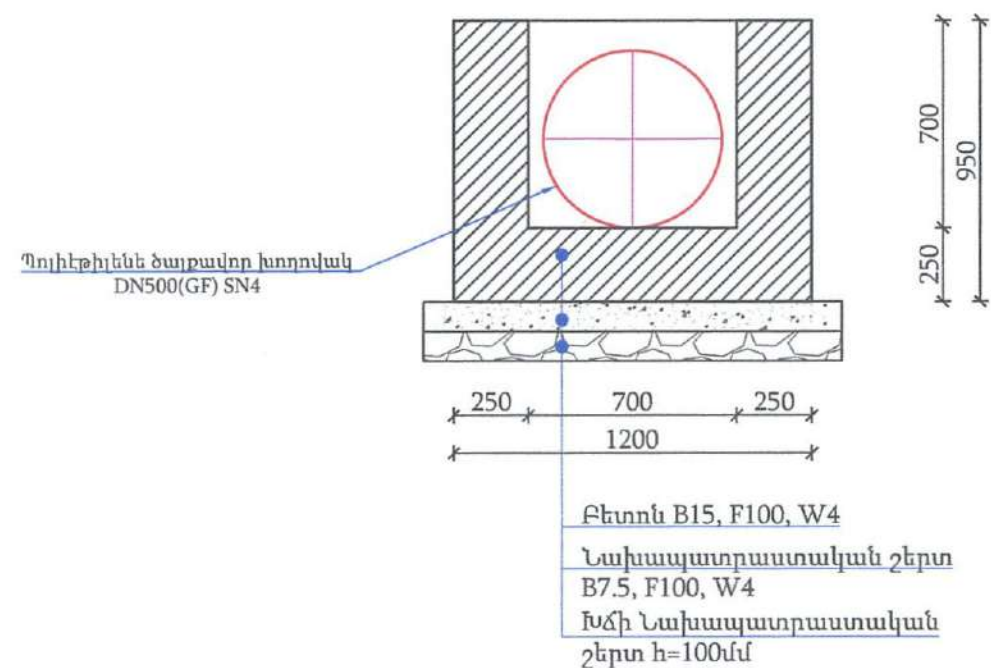

Կտրվածք 2-2

Մ 1:25

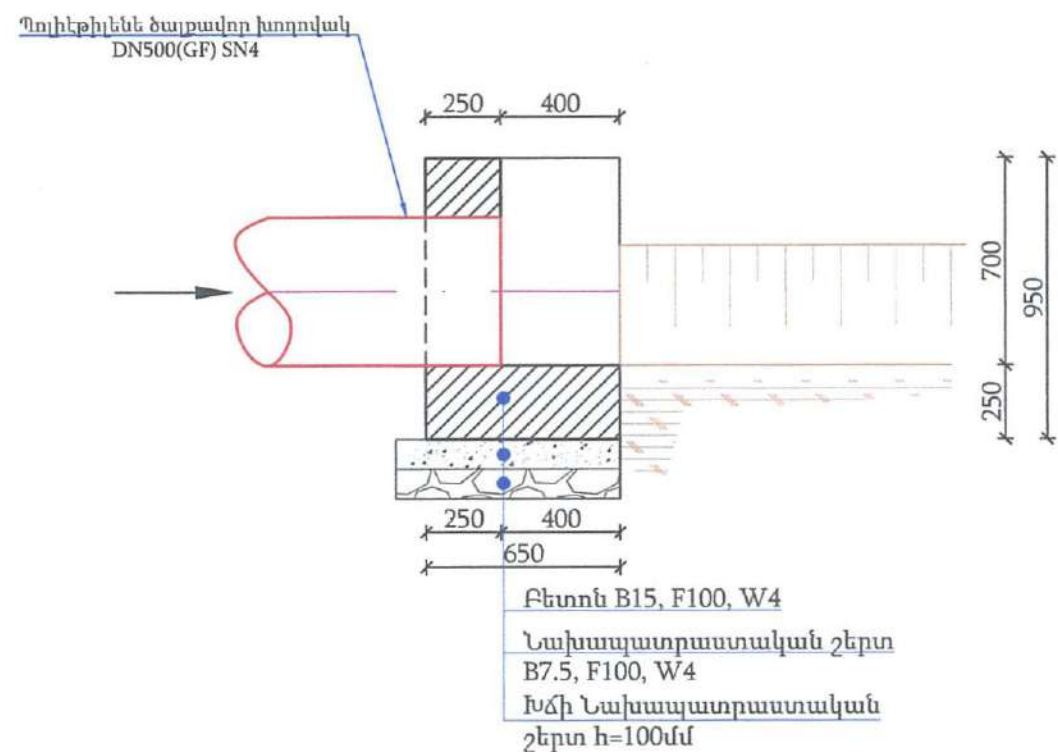

Ջրատարի վերջնային հանգույցի կառույց ՎՀ-1 (1 հատի համար)
Աշխատանքային ծավալների ամփոփագիր

Ե/Բ ԱՇԽԱՏԱՆՔՆԵՐ			
1	Խճե նախապատրաստական շերտի իրականացում h=100մմ	մ³	0.1
2	Նախապատրաստական շերտի իրականացում B7.5, F150, W4 դասի բետոնից	մ³	0.1
2	Հատակի իրականացում B15, F150, W4 դասի բետոնից	մ³	0.2
3	Պատերի իրականացում B15, F150, W4 դասի բետոնից	մ³	0.2
4	Բիտումով երկշերտ ջրամեկուսացման իրականացում	մ²	2.0

Ծավալները հաշված են մեկ կառույցի համար մեր մոտ ունենք 1հատ



«ԱՐԱՐԻ» ՍՊԸ
ՀՎՀՀ 00837681
Փորձաքննություն

ԿԱՌՈՒՅՑՆԵՐԻ ՏԵՂԱԿԱՊՄԱՆ
ԱՂՅՈՒՍԱԿ


W-2	ՆԿ 4+60
-----	---------

ՊԱՅՄԱՆԱԳԻՐ N «ՎՁՄ-ԵՀ-ԳՀԾՁԲ-24/Ն10»


ԵՂԵԳՆԱԶՈՐ ՀԱՄԱՅՆՔԻ ԿԱՐԻՔՆԵՐԻ ՀԱՄԱՐ ՎԵՐՆԱՇԵՆ
ԲՆԱԿԱՎԱՅՐԻ ՈՌՈԳՄԱՆ ՑԱՆՑԻ ՎԵՐԱԿԱՌՈՒՑՈՒՄ

Փոփ. քան.	Թերթ/ՓառՈՂ	Ստորագր. Անաթ			
Ն.Կ.Ճ.	Աշտիանյան		ԿԱՌՈՒՅՎԱԾՔՆԵՐ	Փուլ	Թերթ
Նախագծեց	Ա Օհանյան			ԱՆ	5
Ստուգեց	ԴՀովհաննիսյան				7
Վճ. երկրաբան	Ռ. Մելիքյան				
			ՎՀ-1, ԿՏՐՎԱԾՔՆԵՐ, ՎՀ-1 ԱՇԽԱՏԱՆՔԱՑԻՆ ԾԱՎԱԼՆԵՐԻ ԱՍՓՈՓԱԳԻՐ	 «ԱԼ-ՍՈ» ՍՊԸ	


Մետաղական ծածկոց
ՄԾ-1
Մ 1:10

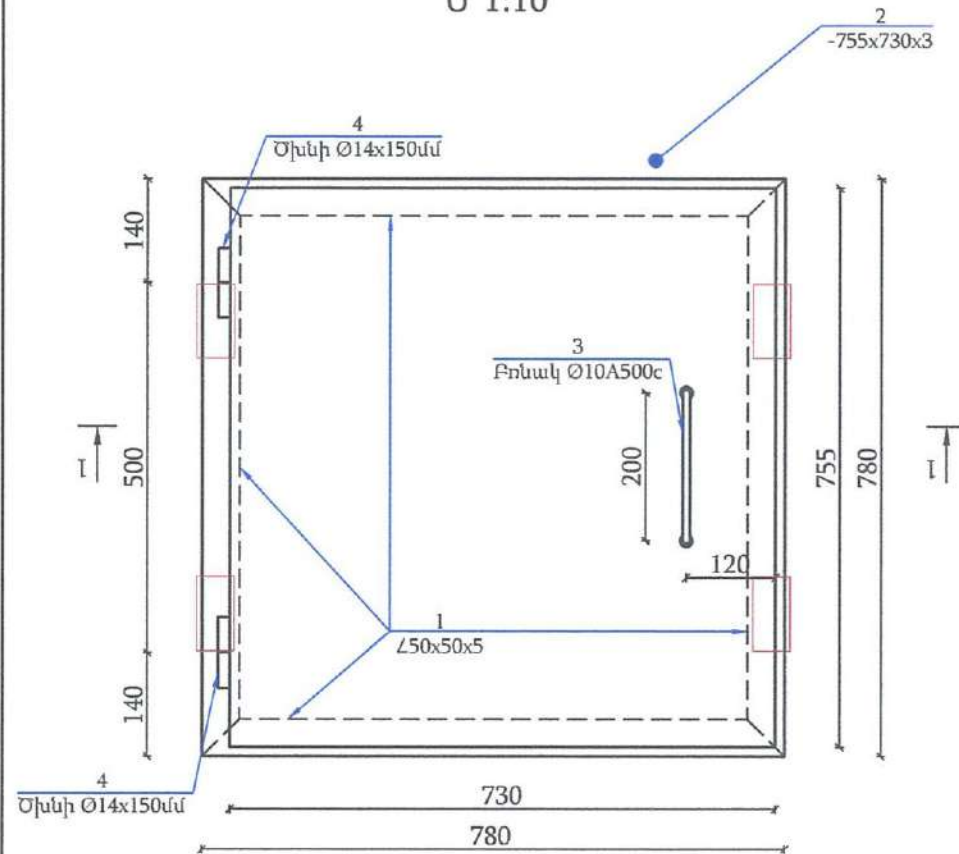

Կտրվածք 1-1
Մ 1:10

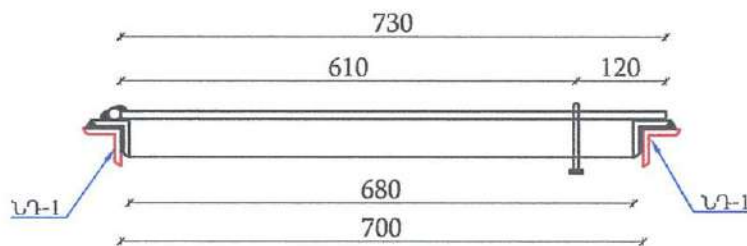

Կտրվածք 2-2
Մ 1:10

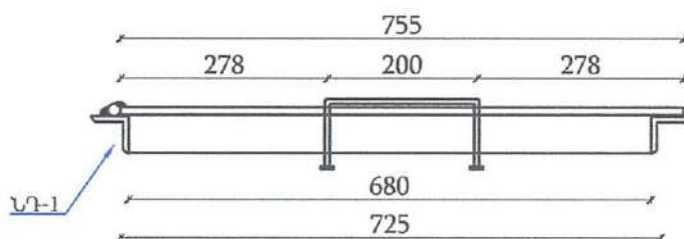

Միաձույլ տարրերի մասնագիր

Դիրք №	Անվանումը	քա- նակ	Քաշը 1 հատ ԿԳ	Ամբողջը ԿԳ
	Մետաղական ծածկոց ՄԾ-1	1	25.5	25.5
1	L 50 x 50 x 5.0 ГОСТ 8509-93, L= 780	4	2.94	11.8
2	- 755 x 730 x 3.0 ГОСТ 19903-74*	1	12.98	13.0
3	ø 10 A-III ГОСТ 5781-82, L=500	1	0.31	0.3
4	ø 16 Ծխնի L=150	2	0.24	0.5

Ծավալները հաշված են մեկ կառույցի համար




«ԱՐԱՐԲԻ» ՍՊԸ
ՀՎՀՀ 00837681
Փորձաքննություն

ՊԱՅՄԱՆԱԳԻՐ N «ՎԶՄ-ԵՀ-ԳՀԾԶԲ-24/Ն10»			
ԵՂԵԳՆԱԶՈՐ ՀԱՄԱՅՆՔԻ ԿԱՐԻՔՆԵՐԻ ՀԱՄԱՐ ՎԵՐՆԱՇԵՆ ԲՆԱԿԱՎԱՅՐԻ ՈՌՈԳՄԱՆ ՑԱՆՑԻ ՎԵՐԱԿԱՌՈՒՅՈՒՄ			
Փուլ. քան.	Թերթ քանակ	Ստորագր. Անսպ.	ԿԱՌՈՒՑՎԱԾՔՆԵՐ ՄԵՏԱՂԱԿԱՆ ԾԱԾԿՈՑ ՄԾ-1, ԿՏՐՎԱԾՔՆԵՐ, ՄԻԱԶՈՒՅԼ ՏԱՐՐԵՐԻ ՄԱՍՆԱԳԻՐ
Ն.Գ.Ճ.	Աշտիսնիսյան		
Նախագծեց	Ա.Օհանյան		
Ստուգեց	Դ.Զովհաննիսյան		
Կոմ. երկրաբան	Ռ. Մելիքյան		
			Փուլ ԱՆ
			Թերթ 6
			Թերթեր 7
			AL-SO «ԱԼ-ՍՈ» ՍՊԸ


Աշխատանքային ծավալների ամփոփագիր (1 հատի համար)

N	Աշխատանքների անվանում	Չ/Մ	Քանակ		
			Տիպ-1	Տիպ-2	Տիպ-3
1	III կարգի բնահողի մշակում	մ³	1	1.3	1.51
2	Ավելացած գրունտի հարթեցում	մ³	1.0	1.3	0.5
3	Կոպճա-ավազային նախապատրաստական շերտ $\delta=10$ սմ	մ³	0.1	0.2	0.3
4	Բետոն պատեր/հատակ B15, F150, W4	մ³	0.4/0.7	0.8/0.7	0.9/0.9


Անկյունային հոր
 $10^\circ < a < 20^\circ$ տիպ-1
Մ 1:50

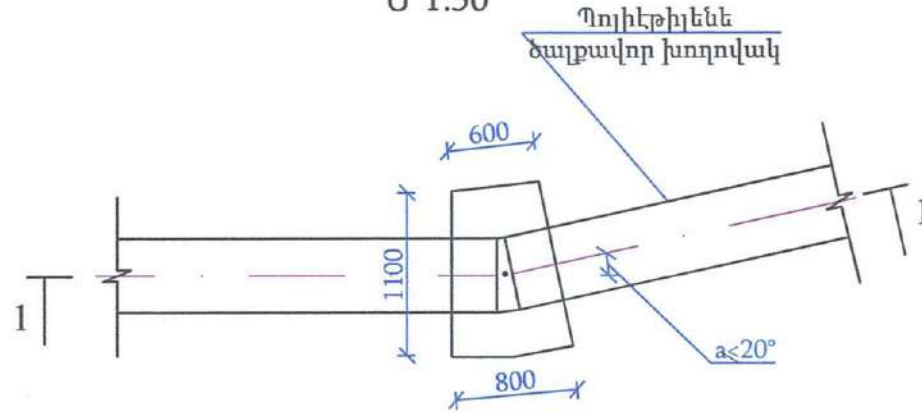


Անկյունային հոր
 $20^\circ < a < 45^\circ$ տիպ-2
Մ 1:50

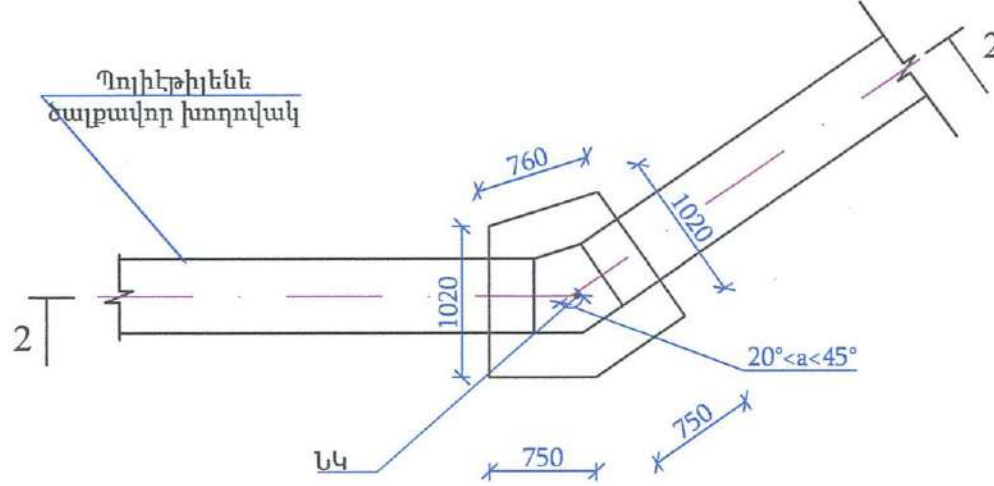


Անկյունային հոր
 $45^\circ < a$ տիպ-3
Մ 1:50

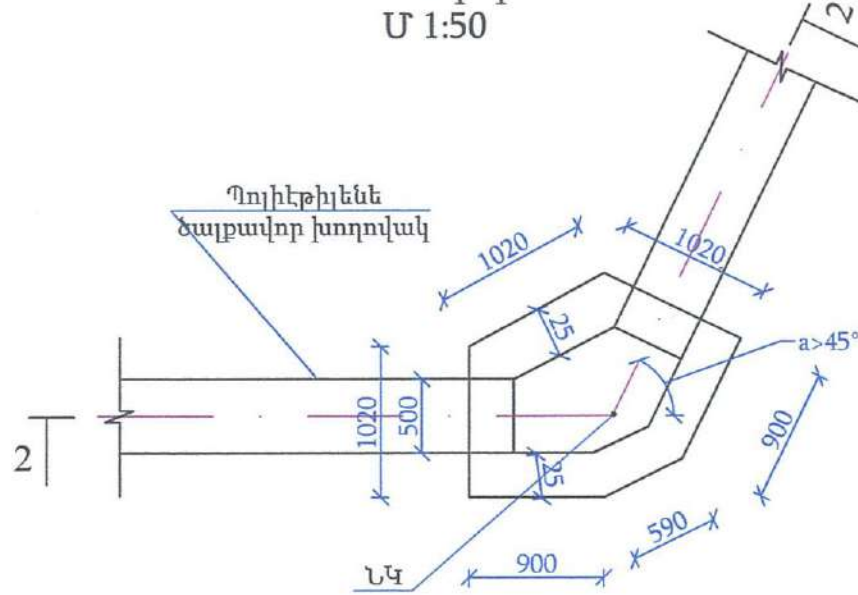

Կտրվածք 1-1
Մ 1:50

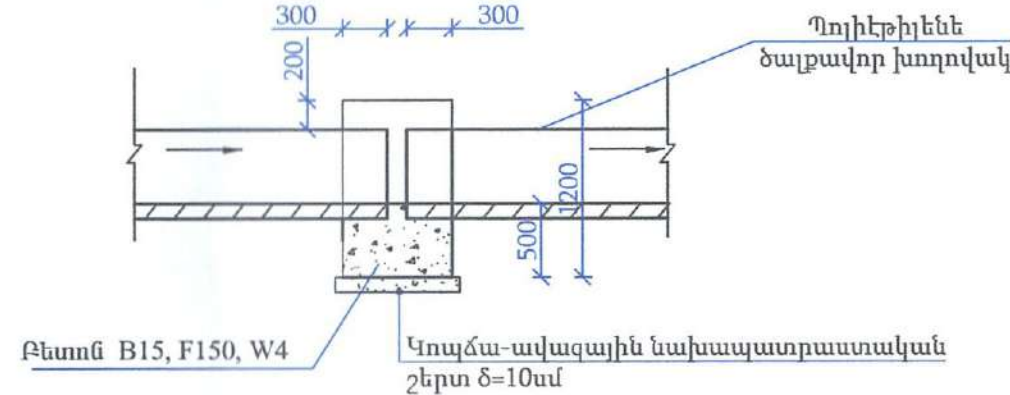

Կտրվածք 2-2
Մ 1:50

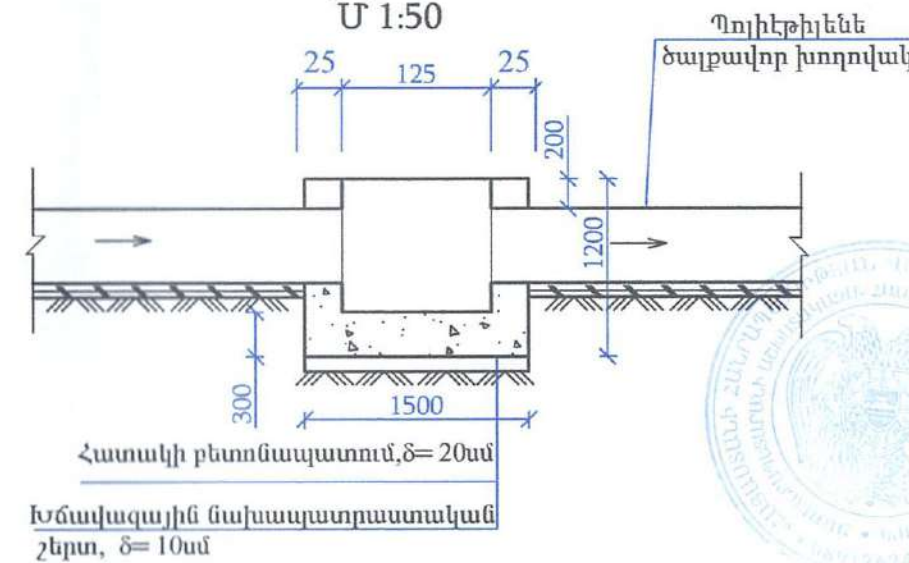

ԿԱՌՈՒՅՑՆԵՐԻ ՏԵՂԱԿԱՊՄԱՆ ԱՂՅՈՒՍԱԿ

W-1	Տիպ-3	ՆԿ 0+45
W-2	Տիպ-2	ՆԿ 2+00
	Տիպ-1	ՆԿ 3+40



«ՋՐԱՐԻ» ՍՊԸ
ՀՎՀՀ 00837631
Փորձաքննություն

ՊԱՅՄԱՆԱԳԻՐ N «ՎՁՄ-ԵՀ-ԳՀԾՁԲ-24/Ն10»			
ԵՂԵԳՆԱԶՈՐ ՀԱՄԱՅՆՔԻ ԿԱՐԻՔՆԵՐԻ ՀԱՄԱՐ ՎԵՐԱՆՇԵՆ ԲՆԱԿԱՎԱՅՐԻ ՈՌՈԳՄԱՆ ՑԱՆՑԻ ՎԵՐԱԿԱՌՈՒՑՈՒՄ			
Փուլ	Քան.	Թերթ	Փուլ
Ն.Գ.Ճ.	Աշխատանքային	Մտորագր.	Մամար
Նախագծեց	Ա.Օհանյան		
Ստուգեց	Դ.Հովհաննիսյան		
Բնծ.երկրաբան	Ռ.Մելիքյան		
ԿԱՌՈՒՅՎԱԾՔՆԵՐ			
ԱՆԿՑՈՒՆԱՅԻՆ ՀՈՐԵՐ: ՀԱՏԱԿԱԳԻԾ, ԿՏՐՎԱԾՔՆԵՐ, ԱՇԽԱՏԱՆՔԱՅԻՆ ԾԱՎԱՆԵՐԻ ԱՍՓՈՓԱԳԻՐ 1 ՀԱՏԻ ՀԱՄԱՐ			
«ԱԼ-ՍՈ» ՍՊԸ			