


ՀԱՅԱՍՏԱՆԻ ՀԱՆՐԱՊԵՏՈՒԹՅՈՒՆ

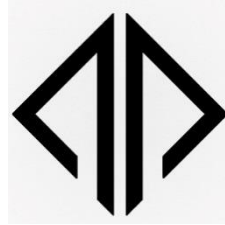

«ԿԱՊԻՏԱԼ ԴԻՉԱՅՆ» ՍՊԸ

**ՊԱՏՎԻՐԱՏՈՒ՝ ԵՐԵՎԱՆԻ ՔԱՂԱՔԱՊԵՏԱՐԱՆ
ՊԱՅՄԱՆԱԳԻՐ՝ N ԵՔ-ԲՄԽԱՇՁԲ-23/170**


ԱՇԽԱՏԱՆՔԱՅԻՆ ՆԱԽԱԳԻԾ

ԳԻՐՔ 1

ԱՇԽԱՏԱՆՔԱՅԻՆ ԳԾԱԳՐԵՐ

«ՀՀ, Երևան քաղաքի Աջափնյակ վարչական շրջանի Նազարբեկյան թաղամաս, Ծառուղու վերջնամաս՝ Վահագնի թաղամասի պատի հարևանությամբ, շների զբոսանքի համար առանձնացված զբոսայգու կառուցման աշխատանքներ»

ԵՐԵՎԱՆ 2023

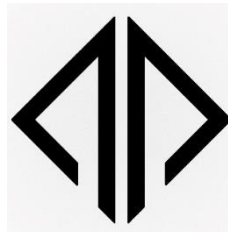

Օբյեկտ՝ «ՀՀ, Երևան քաղաքի Աջափնյակ վարչական շրջանի Նազարբեկյան թաղամաս, Ծառուղու վերջնամաս՝ Վահագնի թաղամասի պատի հարևանությամբ, շների զբոսանքի համար առանձնացված զբոսայգու կառուցման աշխատանքներ»

Ա Շ Խ Ա Տ Ա Ն Բ Ա Յ Ի Ն Ն Ա Խ Ա Գ Ի Ծ

Գ Ի Բ Թ 1

Ա Շ Խ Ա Տ Ա Ն Բ Ա Յ Ի Ն Գ Ծ Ա Գ Ի Ե Բ

«ԿԱՊԻՏԱԼ ԴԻՉԱՅՆ» ՍՊԸ ՏՆՕՐԵՆ՝

Է.Դավթյան

ԲԱՅԱՏՐԱԳԻՐ

Նախագծով կատարվել է «ՀՀ, Երևան քաղաքի Աջափնյակ վարչական շրջանի Նազարբեկյան թաղամաս, Ծառուղու վերջնամաս՝ Վահագնի թաղամասի պատի հարևանությամբ, շների զբոսանքի համար առանձնացված զբոսայգու կառուցման աշխատանքներ» աշխատանքային նախագիծը: Նախագիծը համապատասխանում է տվյալ ժամանակահատվածում ՀՀ-ում գործող նորմերին և ստանդարտներին:

Նախագծով նախատեսվում է իրականացնել հետևյալ հիմնական աշխատանքները.
Քանդման և ապամոնտաժման աշխատանքներ
Քանդել գոյություն ունեցող բետոնե սալահատակը՝ համապատասխան նախագծի: Ապամոնտաժել առկա մարզասարքերը, տեղափոխել և վերատեղադրել:

Կառուցողական աշխատանքներ
Տեղադրել նոր բազալտե եզրաքարեր 200x100մմ չափերով: Տարածքը համահարթեցնել, կառուցել նոր ե/բետոնե հենապատ: Կազմակերպել անցումներ բետոնե ձևավոր սալերով: Կառուցել շների զբոսանքի/վարժանքի համար այգի: Տեղադրել շների վարժանքի հարթակներ: Շների այգու պարագծով նախատեսել մետաղե ցանկապատ՝ 2մ բարձրությամբ: Տեղադրել նոր նստարաններ, աղբամաններ:
Նախատեսել արտաքին լուսավորության ցանցի ընդլայնում:

Ուշադրություն
Շինարարական աշխատանքների կազմակերպումը և անվտանգության ապահովումը պետք է համապատասխանի "Правила охраны труда при строительстве ремонте и содержании автомобильных дорог 1993-01-01" նորմատիվային փաստաթղթին: Ճանապարհային նշանների նշագծումն ու տեղադրումն իրականացնել համաձայն ГОСТ Р 52289-2000:

Նախքան նստարանների, աղբամանների պատվիրելը/պատրաստելը և տեղադրելը նախապես լրացուցիչ համաձայնեցնել Պատվիրատուի հետ:

«ՀՀ, Երևան քաղաքի Աջափնյակ վարչական շրջանի Նազարբեկյան թաղամաս, Ծառուղու վերջնամաս՝ Վահագնի թաղամասի պատի հարևանությամբ, շների զբոսանքի համար առանձնացված զբոսայգու կառուցման աշխատանքներ»			
ԸՆԴՀԱՆՐԱՊԵՏՈՒԹՅԱՆ ԱՇԽԱՏԱՆՔՆԵՐԻ ԿԱՏԱՐՄԱՆ ԺԱՄԱՆԱԿԱՑՈՒՅՑ			
ԱՇԽԱՏԱՆՔՆԵՐԻ ԱՆՎԱՆՈՒՄԸ	ԸՆԴՀԱՆՐԱՊԵՏՈՒԹՅԱՆ ԱՇԽԱՏԱՆՔՆԵՐԻ ԿԱՏԱՐՄԱՆ ԺԱՄԱՆԱԿԱՑՈՒՅՑԸ ԸՍՏ ԱՄԻՍՆԵՐԻ /ՄԵԿ ԲԱԺԱՆՈՒՄԸ՝ 30 ՕՐ/		
	1 /30 ՕՐ/	2 /30 ՕՐ/	3 /30 ՕՐ/
ԵԻՆ, ՄՈՆՏԱՃԱՅԻՆ ԱՇԽԱՏԱՆՔՆԵՐԻ ՆԱԽԱՊԱՏՐԱՍՄԱՆ ԱՇԽԱՏԱՆՔՆԵՐ	_____		
ՔԱՆԴՄԱՆ ԱՇԽԱՏԱՆՔՆԵՐ	_____		
ԿԱՌՈՒՅՄԱՆ ԱՇԽԱՏԱՆՔՆԵՐ		_____	
ՀԱՅՏԱՐԵՐՎԱԾ ԹԵՐՈՒԹՅՈՒՆՆԵՐԻ ՎԵՐԱՑՄԱՆ, ՏԱՐԱՃՔԻ ՄԱՔԻՄԱՆ ԱՇԽԱՏԱՆՔՆԵՐ			_____
ԱՆՀՐԱԺԵՇՏ ՓԱՏԱՍԹՎԹԵՐԻ ՆԱԽԱՊԱՏՐԱՍՏՈՒՄ, ԸԱՀԱԳՈՐԾՄԱՆ ՀԱՆՁՆՈՒՄ			_____

2. Աշխատանքների կատարման համար պահանջվող լիցենզիան աշխատանքների համար պահանջվում է հետևյալ լիցենզիայի տեսակները. շինարարության իրականացում ըստ քաղաքաշինության հետևյալ ոլորտի՝
-ԲՆԱԿԵՐԻ ՀԱՍԱՐԱԿԱԿԱՆ ԵՎ ԱՐՏԱՐԱԿԱՆ
-ԷԵԿՏՐՍՍԱՏԱԿԱՐԱՐՄԱՆ

3. ԺԱՄԱԿԵՏՆԵՐ
Կապալի օբյեկտի, դրա առանձին մասերի (կոնստրուկցիաներ և այլն) և օգտագործված նյութերի երաշխիքային

Հ/Հ	Նյութերի տեսակները	Երաշխիքային (մվազագույն ժամկետ (տարի))
1	Մետաղ	30
2	Ալյակի	5
3	Մետաղապլաստ	10
4	Հատակներ և դրանց առանձին նյութեր և շինվածքներ	10
5	Գաջ	20
6	Ցեմենտ	20
7	Ավազ	20
8	Երեսպատման սալեր	10
9	Պոլիարոպիլենային խողովակ	30
10	Սալովիս	25

ՀԻՄՆԱԿԱՆ ԼՐԱԿԱԶՄԻ ԱՇԽԱՏԱՆՔԱՅԻՆ ԳԾԱԳՐԵՐԻ ՑԱՆԿ

Հ/Հ	ԱՇԽԱՏԱՆՔԻ ԱՆՎԱՆՈՒՄԸ	Թերթի համարը
1	ԲԱՅԱՏՐԱԳԻՐ, ԱՆՎԱՆԱՅԱՆԿ, ՏԵԽՆԻԿԱԿԱՆ ՄԱՍՆԱԳԻՐ, ԺԱՄԱՆԱԿԱՑՈՒՅՑ	ՃՇ-1
2	ՏԱՐԱՃՔԻ ԻՐԱՎԻՃԱԿԱՅԻՆ ՀԱՏԱԿԱԳԻԾ, Մ 1:2000; Մ 1:500	ՃՇ-2
3	ԱՌԿԱ ՎԻՃԱԿԻ ՀԱՏԱԿԱԳԻԾ /ԾԱԾԿՈՒՅԹՆԵՐԻ ՄԱԿԱՆՆՇՄԱՄԲ ԵՎ ՉԱՓԱԴՐՄԱՄԲ/	ՃՇ-3
4	ԲԱՐԵԿԱՐԳՄԱՆ ՀԱՏԱԿԱԳԻԾ /ԾԱԾԿՈՒՅԹՆԵՐԻ ՄԱԿԱՆՆՇՄԱՄԲ/	ՃՇ-4
4/1	ԲԱՐԵԿԱՐԳՄԱՆ ՀԱՏԱԿԱԳԻԾ /ՉԱՓԱԴՐՄԱՄԲ/	ՃՇ-4/1
5	ՏԻՊԱՅԻՆ ԿՏՐՎԱԾՔՆԵՐ	ՃՇ-5
6	ՄԵՏԱՂԱԿԱՆ ՑԱՆԿԱՊԱՏԻ ԴՐՎԱԳ H=2Մ, ՄԵՏԱՂԱԿԱՆ ԴՈՒՌ, ՆՅՈՒԹԱԾԱԽՍԻ ՄԱՍՆԱԳԻՐ	ՃՇ-6
7	ՇՆԵՐԻ ՎԱՐժԱՍԱՐՔ -1	ՃՇ-7
8	ՇՆԵՐԻ ՎԱՐժԱՍԱՐՔ -2	ՃՇ-8
9	ՇՆԵՐԻ ՎԱՐժԱՍԱՐՔ -3	ՃՇ-9
10	ՇՆԵՐԻ ՎԱՐժԱՍԱՐՔ -4	ՃՇ-10
11	ՇՆԵՐԻ ՎԱՐժԱՍԱՐՔ -5	ՃՇ-11
12	ՆՍՏԱՐԱՆ, ՏԵԽՆԻԿԱԿԱՆ ԲՆՈՒԹԱԳԻՐ	ՃՇ-12
13	ԼՈՒՍԱՏՈՒՆԵՐԻ ՏԵՂԱԿԱՅՄԱՆ ՀԱՏԱԿԱԳԻԾ	ԷԼ-1
14	ԼՈՒՍԱՎՈՐՈՒԹՅԱՆ ՄԻԱԵՂՋՅՈՒՐ ԲԱՐՁԱԿՈՎ ՀԵՆԱՍՅԱՆ ՄՈՆՏԱԺՄԱՆ ՏԻՊԱՅԻՆ ԳԾԱԳԻՐ	ԷԼ-2
15	ԵԻՆԱՐՈՒԹՅԱՆ ԿԱԶՄԱԿԵՐՊՈՒՄ	ԾԿ-1


1. Մասնակիցների «Աշխատանքային ռեսուրսներ» և «Տեխնիկական միջոցներ», «Մասնագիտական փորձառություն» որակավորման չափանիշներին ներկայացվող պահանջները

- «Աշխատանքային ռեսուրսներ» որակավորման չափանիշ - մասնակցի աշխատակազմում պետք է ընդգրկված լինեն առնվազն


Հ/Հ	Անվանումը	/որակավորումը, ոլորտը/	Քանակը /մարդ/	Աշխատանքային փորձ
1	Աշխույժ	բարձրագույն կրթությամբ /ինժեներ-շինարար քաղացիական արդյունաբերական շինարարություն և	1	3 տարի
2	Ջողող	ցանկացած	1	3 տարի
3	Ծեփագործ	ցանկացած	1	3 տարի
4	Հարդարման աշխատանքների մասնագետ (ներկարար)	ցանկացած	1	3 տարի
5	Սանտեխնիկ	ցանկացած	1	3 տարի
6	Էլեկտրիկ	ցանկացած	1	3 տարի
7	Բանվոր	ցանկացած	2	-

«Տեխնիկական միջոցներ» որակավորման չափանիշ – մասնակիցը պետք է ունենա հետևյալ տեխնիկական միջոցները.

Տեխնիկական միջոցի անվանումը	Տիպը	Պահանջվող քանակը
Ավտոինքնաթիփ, բեռն. առնվազն 8տ	ցանկացած	1
Եռակցման ազդեցատ	ցանկացած	1
Հետահատ մուրճ	ցանկացած	2
Ձեռքի հարվածամուրճ	ցանկացած	2

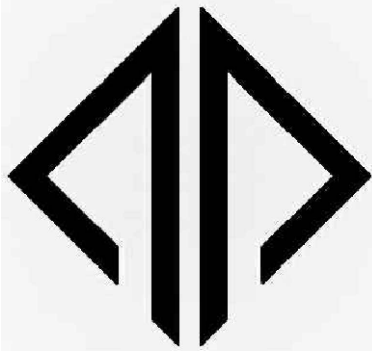

«ԿԱՊԻՏԱԼ ԴԻԶԱՅՆ» ՍՊԸ "CAPITAL DESIGN" LLC		
ՆԱԽԱԳԾԻ ՀԱՍՑԵ՝		
Աջափնյակ վարչական շրջանի Նազարբեկյան թաղամաս, Ծառուղու վերջնամաս՝ Վահագնի թաղամասի պատի հարևանությամբ, շների զբոսանքի համար առանձնացված զբոսայգու կառուցման աշխատանքներ		
ՆԱԽԱԳԾԻ ԱՆՎԱՆՈՒՄԸ՝		
ԲԱՅԱՏՐԱԳԻՐ, ԱՆՎԱՆԱՅԱՆԿ, ՏԵԽՆԻԿԱԿԱՆ ՄԱՍՆԱԳԻՐ, ԺԱՄԱՆԱԿԱՑՈՒՅՑ		
ԹԵՐԹ՝	ԹԵՐԹԵՐ՝	ՄԱՍՇՏԱԲ՝
ՃՇ-1	15	1:150
ՏՆՕՐԵՆ՝	Է. ԴԱՎԹՅԱՆ	
ՆԱԽԱԳԾՈՂ՝	Ա. ԽԱՇԱՏՐՅԱՆ	
ՍՏՈՒԳԵՑ՝	Է. ԴԱՎԹՅԱՆ	

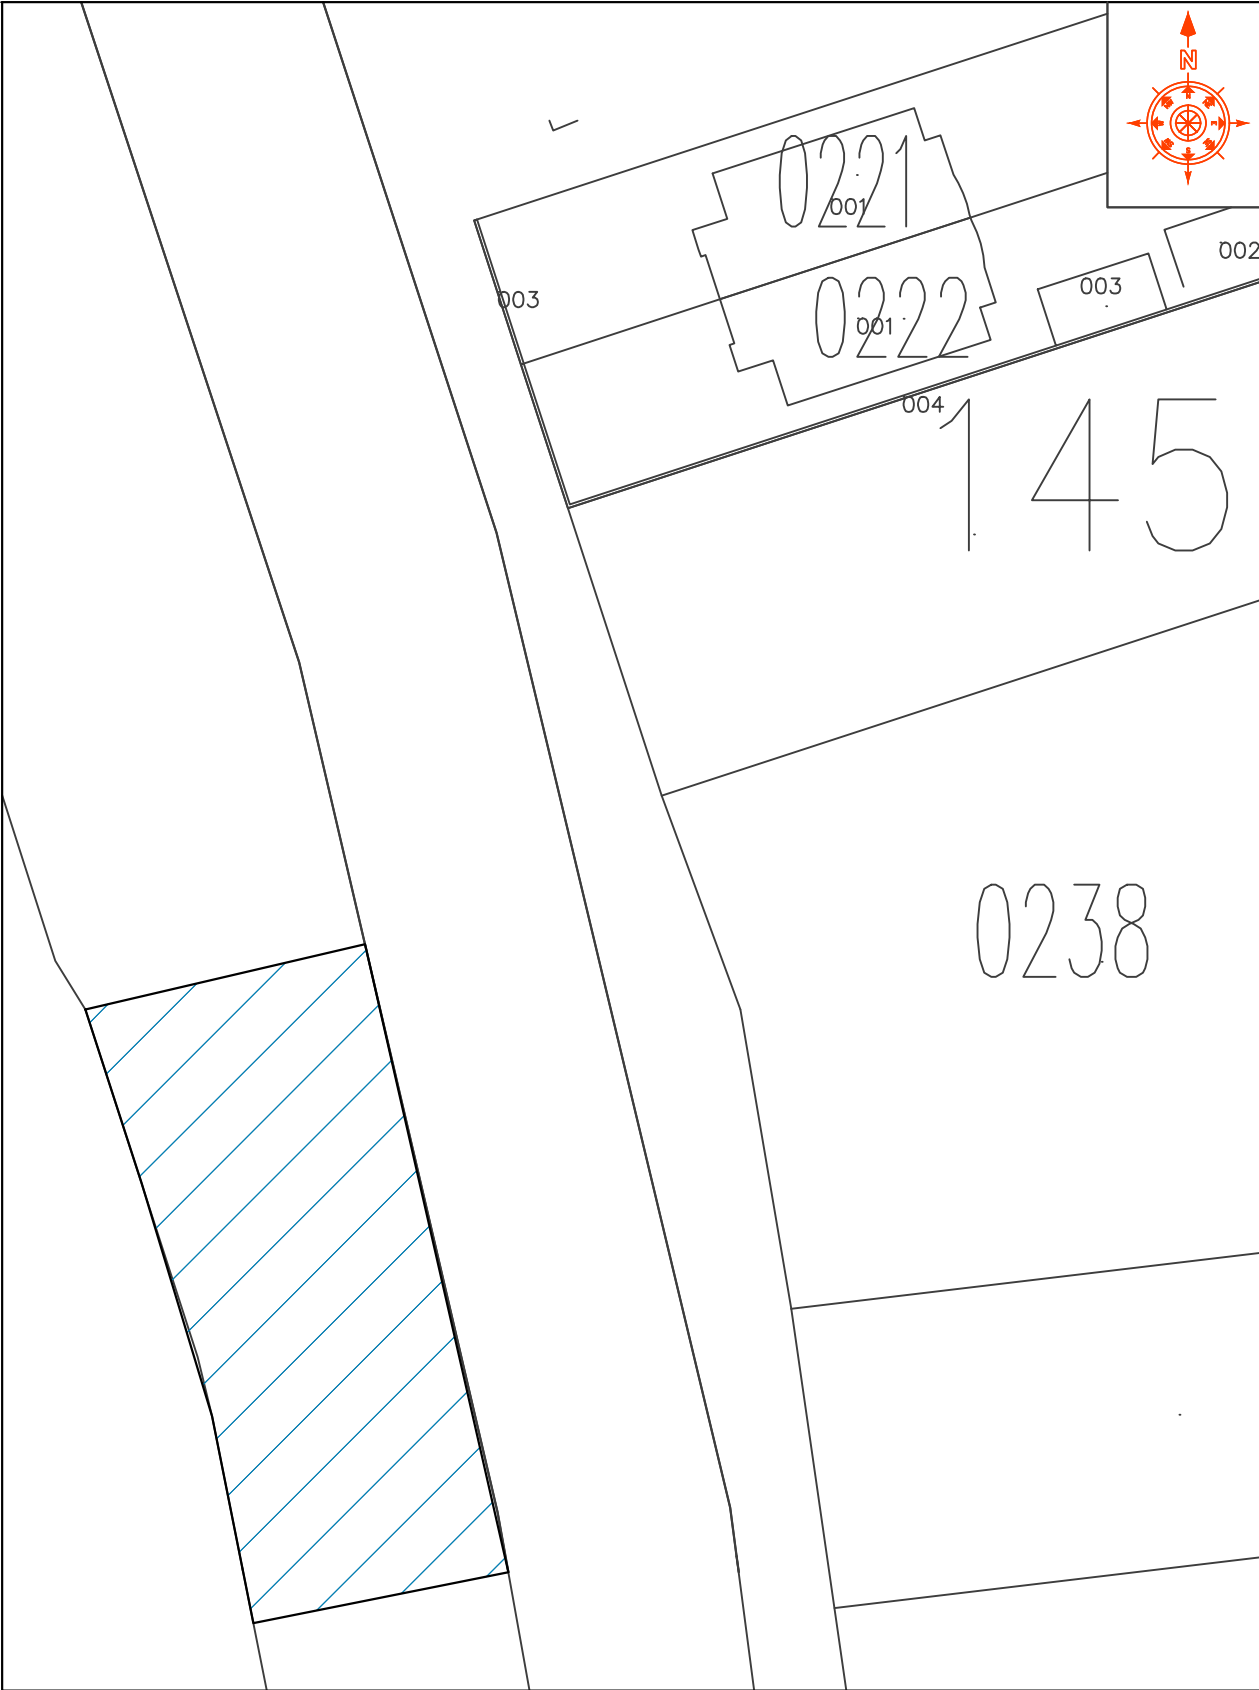


ՀԱՄԱՁԱՅՆԵՑՎԱԾ Է

ՊԱՅՄԱՆԱԿԱՆ ՆՇԱՆՆԵՐ:

 Զննարկվող տարածք

ԱՁԱՓՆՅԱԿ ՎԱՐՉԱԿԱՆ ՇՐՋԱՆԻ ՂԵԿԱԿԱՐ _____ Կ.ԲԱԲԻՆՅԱՆ

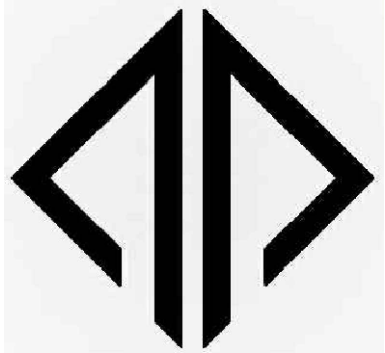



«ԿԱՊԻՏԱԼ ԴԻԶԱՅՆ» ՍՊԸ
"CAPITAL DESIGN" LLC

ՆԱԽԱԳԾԻ ՀԱՍՑԵ՝
Աջափնյակ վարչական շրջանի
Նազարբեկյան թաղամաս, Ծառուղու
վերջնական՝ Վահագնի թաղամասի պատի
հարևանությամբ շների զբոսանքի համար
առանձնացված զբոսայգու կառուցման
աշխատանքներ

ՆԱԽԱԳԾԻ ԱՆՎԱՆՈՒՄԸ՝

ՏԱՐԱՆՔԻ ԻՐԱՎԻՃԱԿԱՅԻՆ
ՀԱՏԱԿԱԳԻԾ 1:2000; 1:500

ԹԵՐԹ՝	ԹԵՐԹԵՐ՝	ՄԱՍՇՏԱԲ՝
ՃՇ-2	15	1:150
ՏՆՕՐԵՆ՝	Է. ԴԱՎԹՅԱՆ	
ՆԱԽԱԳԾՈՂ՝	Ա. ԽԱՉԱՏՐՅԱՆ	
ԱՏՈՒԳԵՑ՝	Է. ԴԱՎԹՅԱՆ	

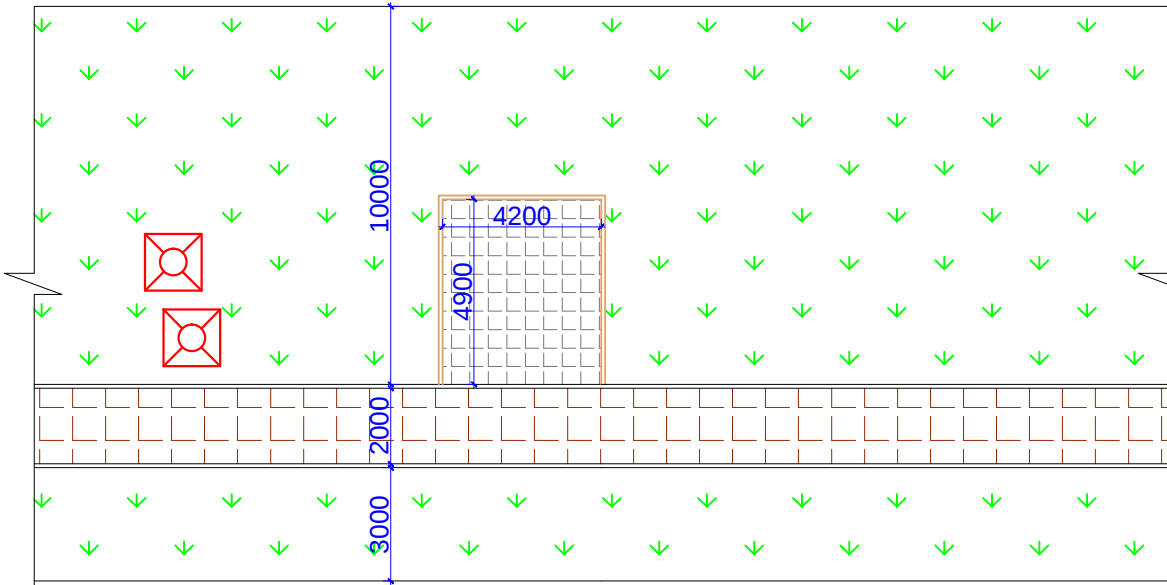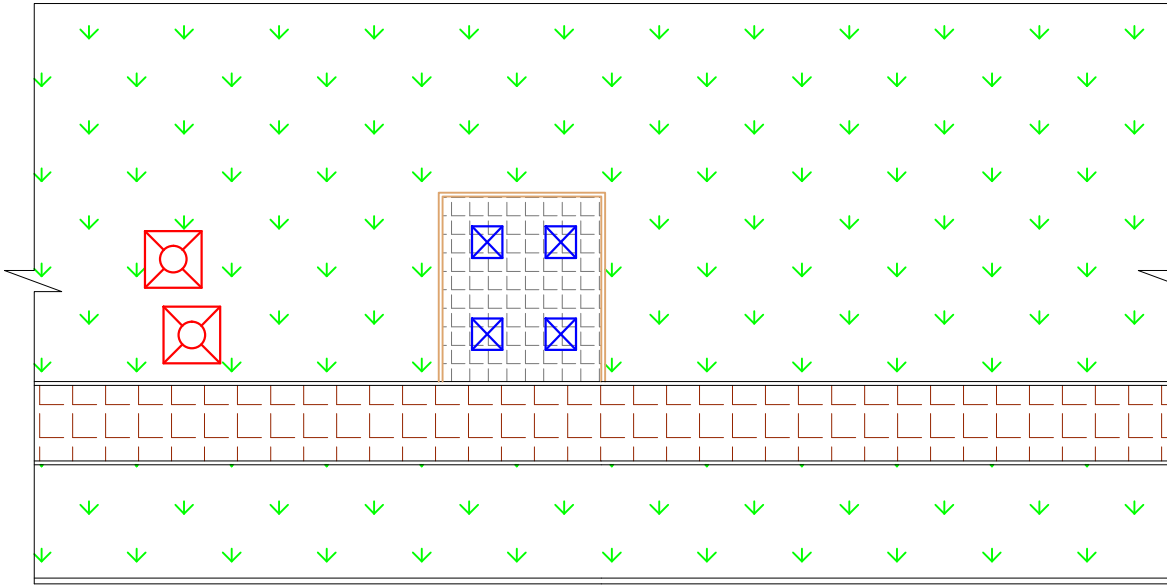

ՊԱՅՄԱՆԱԿԱՆ ՆՇԱՆՆԵՐ:

- 

Ապամոնտաժվող բետոնե եզրաքարեր
- 

Ապամոնտաժվող մարզասարքեր
- 


Առկա դիտահոր
- 

Քանդվող բետոնե սալահատակ
- 

Առկա բետոնե սալահատակ
- 

Կանաչ գոտի

ՆԱԽԱԳԾԱՅԻՆ ԸՆԿԵՐՈՒԹՅՈՒՆ՝

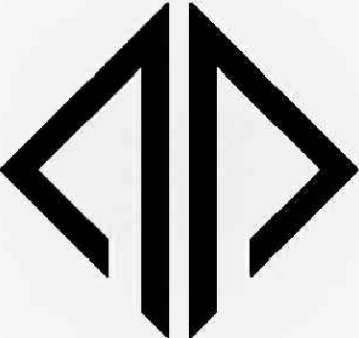

«ԿԱՊԻՏԱԼ ԴԻԶԱՅՆ» ՍՊԸ
"CAPITAL DESIGN" LLC


ՆԱԽԱԳԾԻ ՀԱՍՑԵ՝

Աջափնյակ վարչական շրջանի
Նազարբեյկյան թաղամաս, Ծառուղու
վերջնամաս՝ Կահագնի թաղամասի պատի
հարևանությամբ, շենքի զբոսանքի համար
առանձնացված զբոսայգու կառուցման
աշխատանքներ


ՆԱԽԱԳԾԻ ԱՆՎԱՆՈՒՄԸ՝

ԱՌԿԱ ՎԻՃԱԿԻ ՀԱՏԱԿԱԳԻԾ
/ԾԱՏԿՈՒՅԹՆԵՐԻ ՄԱԿԱՆՆՃՄԱՐԲ
ԵՎ ՉԱՓԱԴՐՄԱՐԲ/

ԹԵՐԹ՝	ԹԵՐԹԵՐ՝	ՄԱՍՇՏԱԲ՝
ՃՇ-3	15	1:200
ՏՆՕՐԵՆ՝	Է. ԴԱՎԹՅԱՆ	
ՆԱԽԱԳԾՈՂ՝	Ա. ԽԱՇԱՏԻՅԱՆ	
ՍՏՈՒԳԵՑ՝	Է. ԴԱՎԹՅԱՆ	

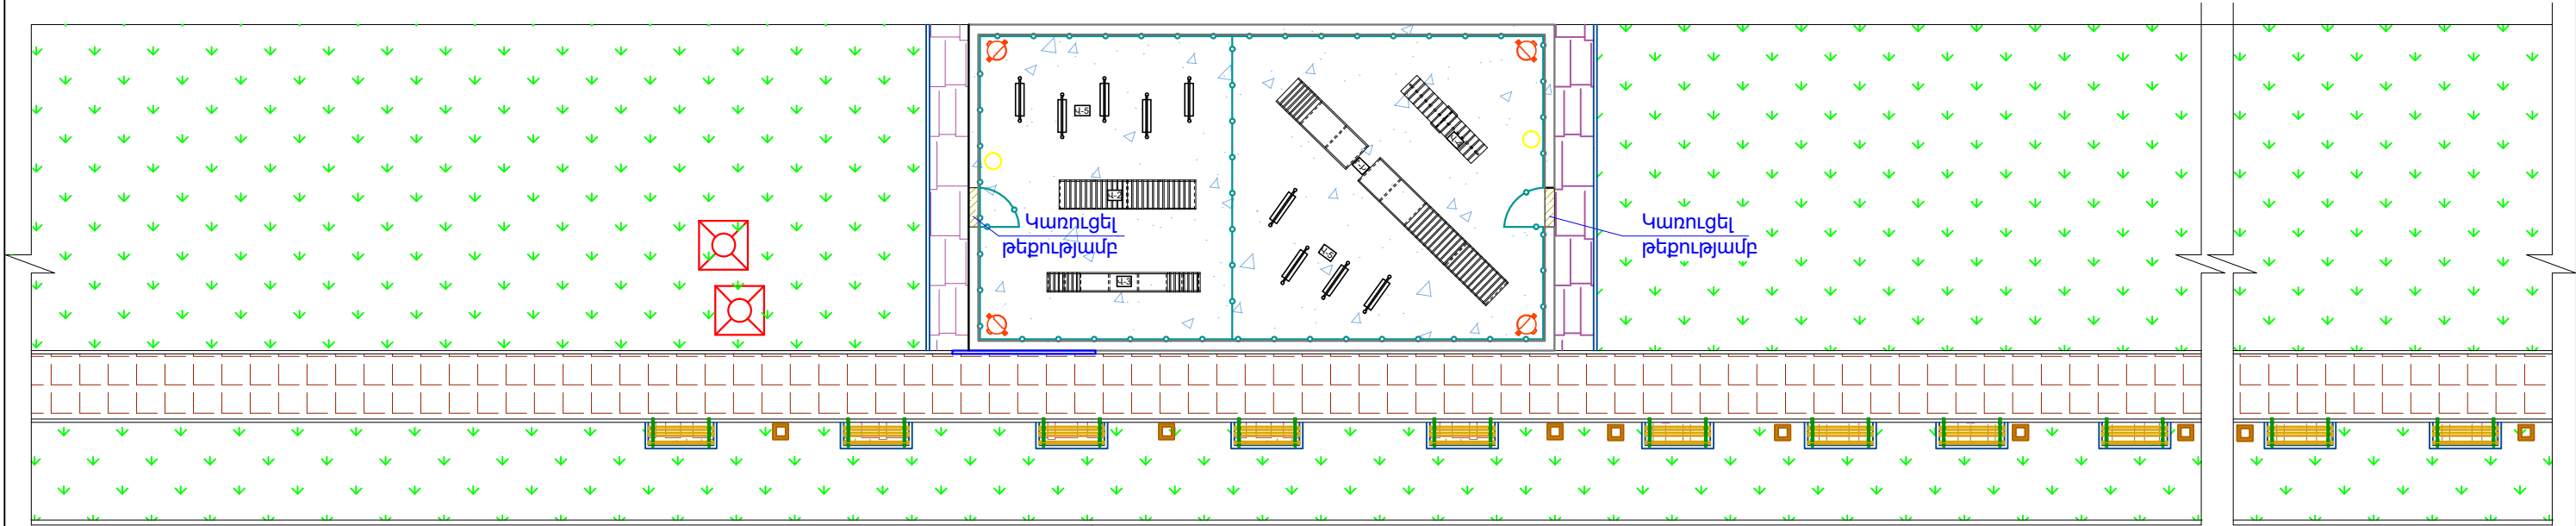

ՆԱԽԱԳԾԱՅԻՆ ԸՆԿԵՐՈՒԹՅՈՒՆ՝

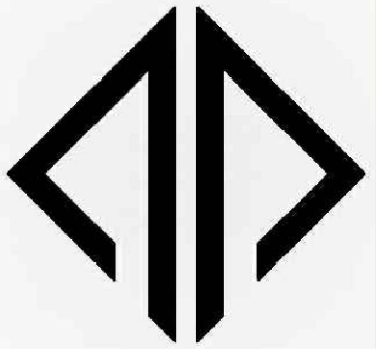

«ԿԱՊԻՏԱԼ ԴԻԶԱՅՆ» ՍՊԸ
"CAPITAL DESIGN" LLC

ՆԱԽԱԳԾԻ ՀԱՍՑԵ՝

Աջափնյակ վարչական շրջանի
Նազարբեկյան թաղամաս, Ծառուղու
վերջնամաս՝ Վահագնի թաղամասի պատի
հարևանությամբ, շների զբոսանքի համար
առանձնացված զբոսայգու կառուցման
աշխատանքներ

ՆԱԽԱԳԾԻ ԱՆՎԱՆՈՒՄԸ՝


ԲԱՐԵԿԱՐԳՄԱՆ ՀԱՏԱԿԱԳԻԾ
/ԾԱԾԿՈՒՅԹՆԵՐԻ ՄԱԿԱՆԱՆՄԱՄԲ/

ԹԵՐԹ՝	ԹԵՐԹԵՐ՝	ՄԱՍՇՏԱԲ՝
ՃԸ-4	15	1:200
ՏՆՕՐԵՆ՝	Է. ԴԱՎԹՅԱՆ	
ՆԱԽԱԳԾՈՂ՝	Ա. ԽԱՇԱՏՐՅԱՆ	
ՍՏՈՒԳԵՑ՝	Է. ԴԱՎԹՅԱՆ	

ՊԼԱՆՄԱՆԱԿԱՆ ՆՇԱՆՆԵՐ՝



Նոր բազալտե եզրաքարերի
իրականացում 200x100մմ
չափերով

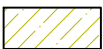

Երեսապատում բազալտե
սալերով 30մմ հաստ.




Նստարանների
տեղադրում



Աղբամանների
տեղադրում



Աղբամանների
տեղադրում /շների կեղտի
համար

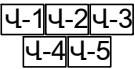


Նոր վարժասարքերի
տեղադրում




Նոր մետաղե ցանկապատ
h=2մ/դռներով/
Ջրի կետ շների լվացման
համար/միացումը մոտակա
ջրագծից/



Նոր ե/բ պատեր

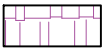


Բետոնե ձևավոր
սալիկներ

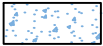

Կապույտ ավազ/
գլաքար




Լրացվող եզրաքար

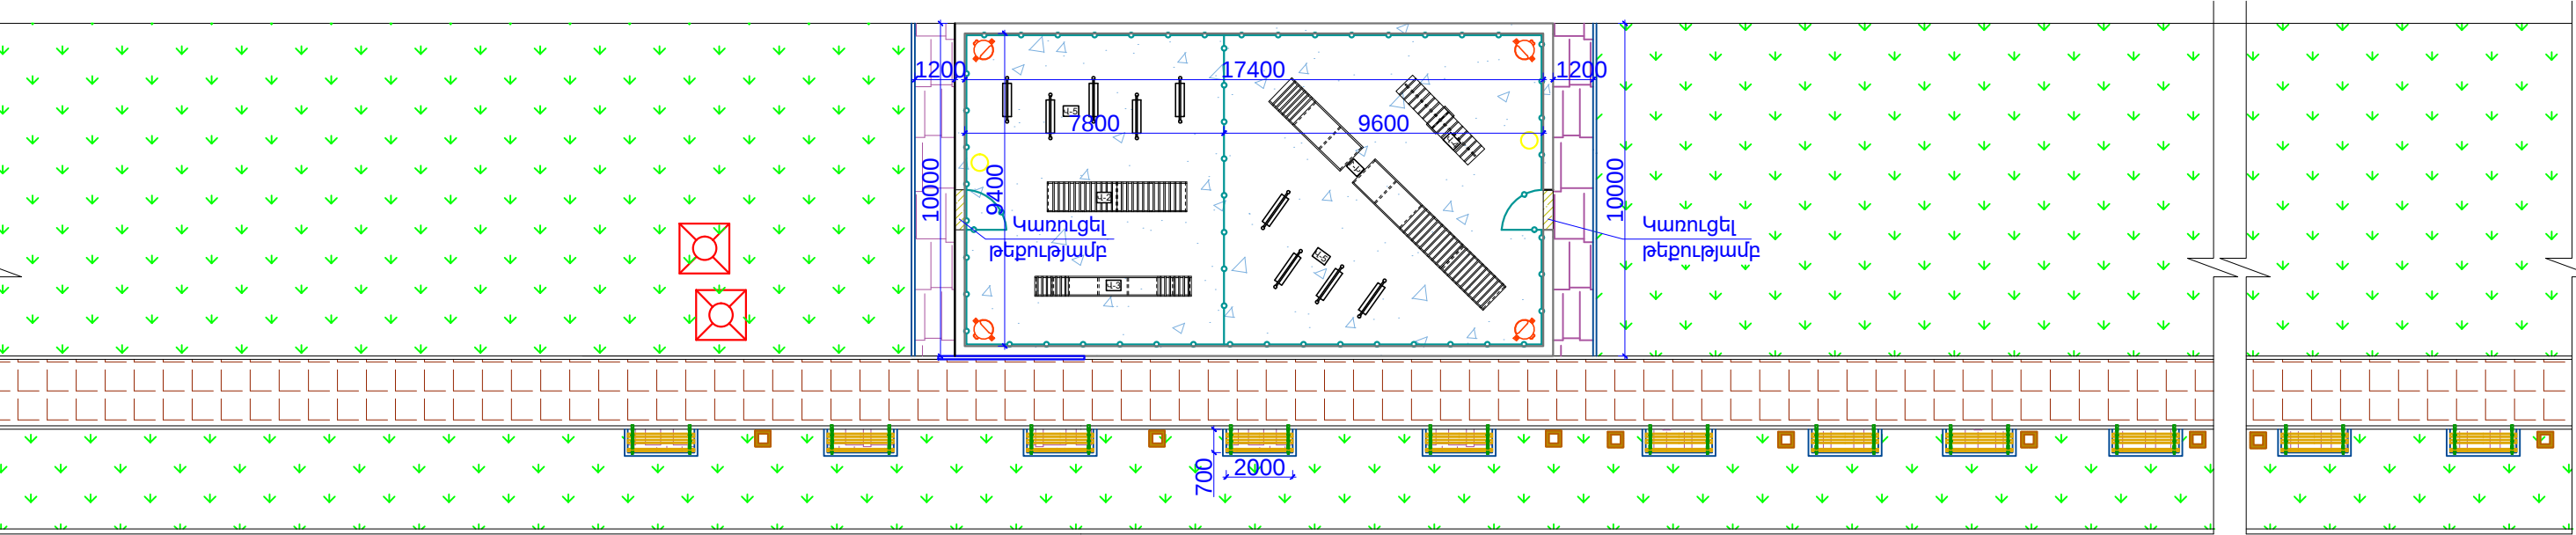

ԱՐԲԱՄԱՆ



ՆԱԽԱԳԾԱՅԻՆ ԸՆԿԵՐՈՒԹՅՈՒՆ՝

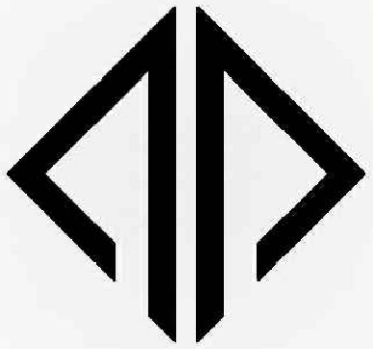

«ԿԱՊԻՏԱԼ ԴԻԶԱՅՆ» ՍՊԸ
"CAPITAL DESIGN" LLC


ՆԱԽԱԳԾԻ ՀԱՍՑԵ՝

Աջափնյակ վարչական շրջանի
Նազարբեյկյան թաղամաս, Ծառուղու
վերջնամաս՝ Վահագնի թաղամասի պատի
հարևանության շների զբոսանքի համար
առանձնացված զբոսայգու կառուցման
աշխատանքներ

ՆԱԽԱԳԾԻ ԱՆՎԱՆՈՒՄԸ՝


ԲԱՐԵԿԱՐԳՄԱՆ ՀԱՏԱԿԱԳԻԾ
/ԾԱԾԿՈՒՅԹՆԵՐԻ ՄԱԿԱՆՆՄԱՍԲ/

ԹԵՐԹ՝	ԹԵՐԹԵՐ՝	ՄԱՍՇՏԱԲ՝
ՃՇ-4	15	1:200
ՏՆՕՐԵՆ՝	Է. ԴԱՎԹՅԱՆ	
ՆԱԽԱԳԾՈՂ՝	Ա. ԽԱՉԱՏՐՅԱՆ	
ՍՏՈՒԳԵՑ՝	Է. ԴԱՎԹՅԱՆ	

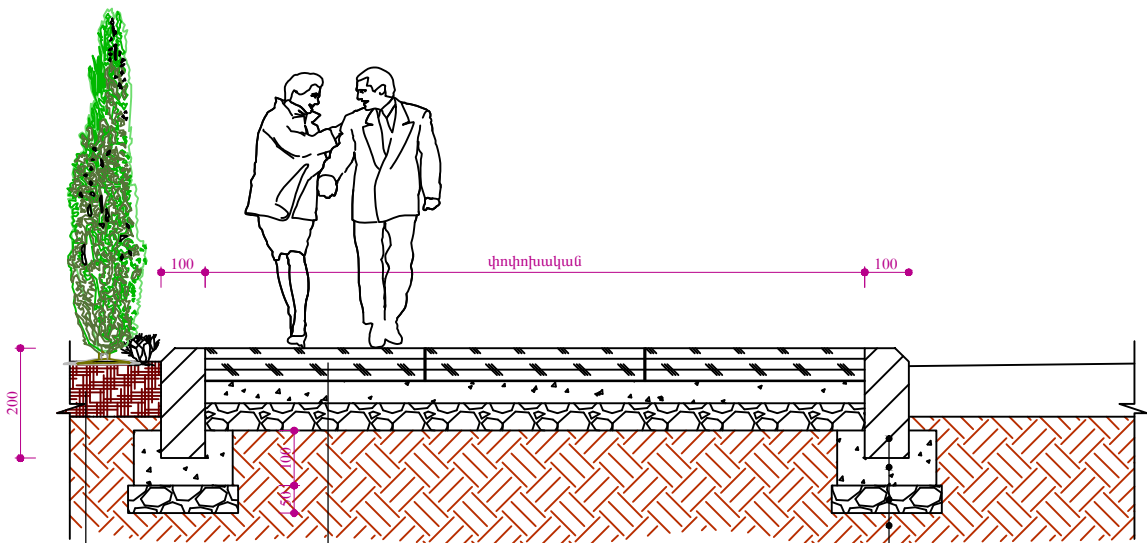

Բնահող
Բետոնե սալիկներ(տոմետ) -գունավոր-B30 դասի բետոնով/Старый gorod/-արտաքին մեկերևույթը ջնարակապատված
Չոր ց/ա խառնուրդ, 100մմ
Խճի շերտ, 70մմ
Բնահող

Բազալտե եզրաքար 200x100մմ
Բետոն B15դասի
Խճի նախ. շերտ, 50մմ
Բնահող

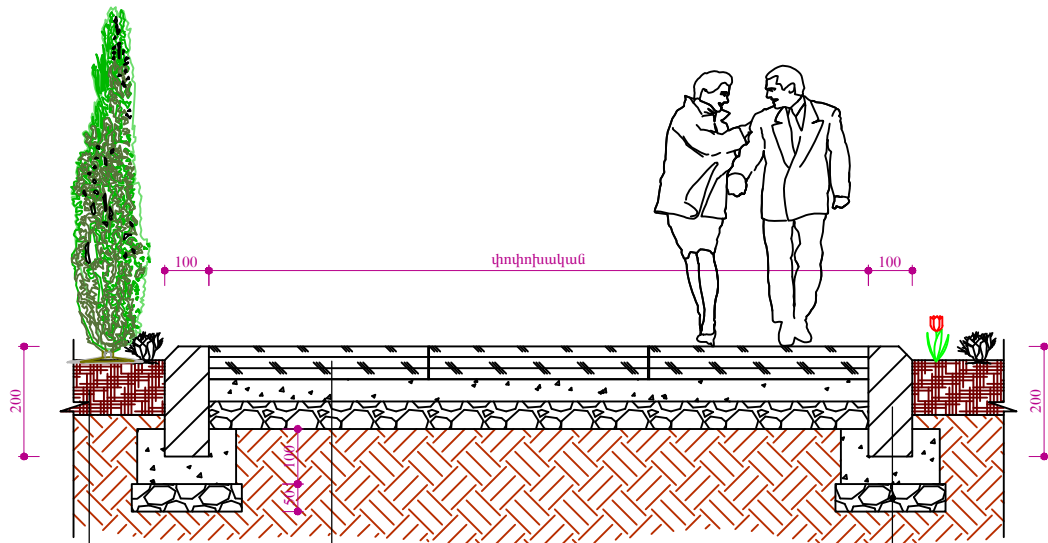



Բնահող
Բետոնե սալիկներ(տոմետ) -գունավոր-B30 դասի բետոնով/Старый gorod/-արտաքին մեկերևույթը ջնարակապատված
Չոր ց/ա խառնուրդ, 100մմ
Խճի շերտ, 70մմ
Բնահող

Բազալտե եզրաքար 200x100մմ
Բետոն B15 դասի
Խճի նախ. շերտ, 50մմ
Բնահող

ԾԱՆՈԹՈՒԹՅՈՒՆ

- Բազալտե եզրաքարերի տեղադրումն իրականացնել համաձայն հետևյալ նորմատիվային փաստաթղթերի՝
 - Բազալտե եզրաքար 150x300մմ և 100x200մմ չափերի - ГОСТ 32018-2012 "Изделия строительно-дорожные из природного камня" .
 - Բետոն B15 դասի և B7.5 դասի- ГОСТ 26633-2015 "Бетоны тяжелые и мелкозернистые, технические условия" .
 - Խճի նախաշերտ 50մմ հաստ. և 70մմ հաստ. - СНИП 3.06.03-85 "Автомобильные дороги" -կետ 7.4 "Устройство щебеночных оснований и покрытий методом заклдки".
 - Ըստ ГОСТ 25100-2011 "Грунты, классификация" որպես հիմնատակ ընդունվել են ոչ աղակալած, չորչոր և ոչ նստվածքային գրունտներ: Գրունտային ջրերը բացակայում են : Հողային աշխատանքներն իրականացնելիս ըստ անհրաժեշտության կձեռնարկվեն լրացուցիչ միջոցառումներ:
- Ա/բ ծածկույթն իրականացնել համաձայն հետևյալ նորմատիվային փաստաթղթերի՝
 - Տաք մանրահատիկ ա/բ 5սմ հաստ. - ըստ ГОСТ 9128-2013 "Смеси асфальтбетонные, полимерасфальтбетонные, асфальтбетон, полимерасфальтбетон для автомобильных дорог и аэродромов, технические условия" մանրահատիկ ա/բ մակնիշը՝ II, խիտ B տիպի:
 - Խճային հիմք բխումի տարածումով 4.12տ/1000քմ՝ - իրականացնել համաձայն ՀՀՇՆ IV 11.05.02-99 «Ավտոմոբիլային ճանապարհներ» կետեր 14.52-14.62:
 - Ըստ ГОСТ 25100-2011 "Грунты, классификация" որպես հիմնատակ ընդունվել են ոչ աղակալած, չորչոր և ոչ նստվածքային գրունտներ: Գրունտային ջրերը բացակայում են : Հողային աշխատանքներն իրականացնելիս ըստ անհրաժեշտության կձեռնարկվեն լրացուցիչ միջոցառումներ:

ՆՈՐ ԿԱՌՈՒՑՎՈՂ Ե/Բ ՊԱՏԻ ԿՏՐՎԱԾԸ Մ1:25

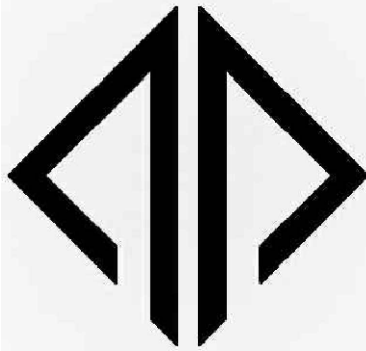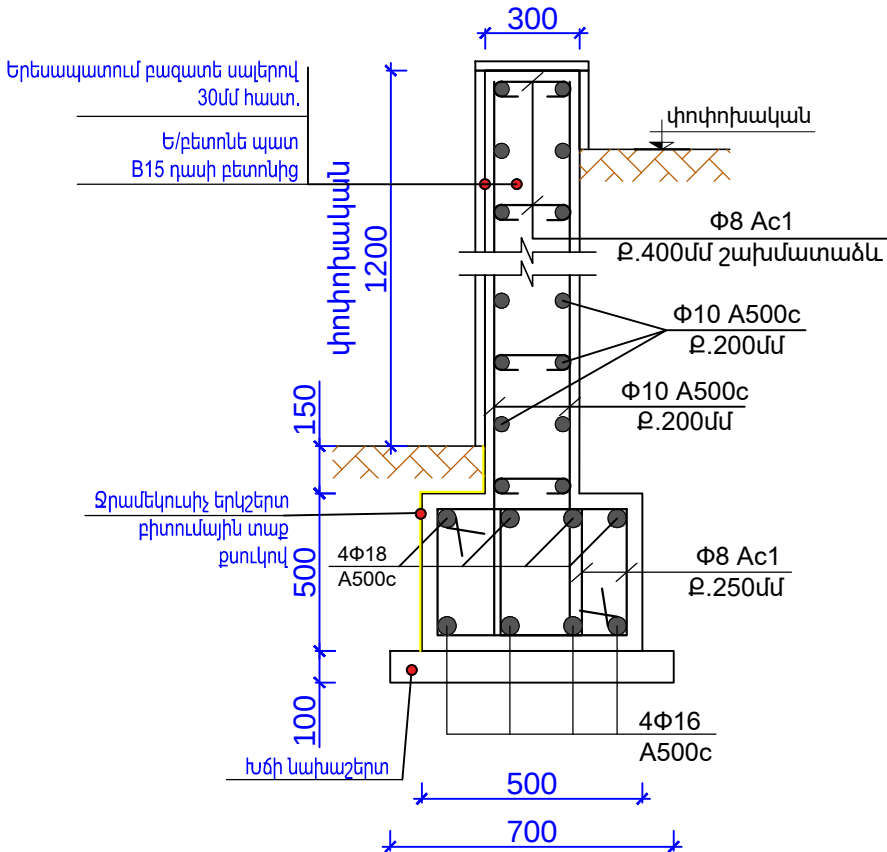

«ԿԱՊԻՏԱԼ ԴԻԶԱՅՆ» ՍՊԸ
"CAPITAL DESIGN" LLC

ՆԱԽԱԳԾԻ ՀԱՍՑԵ՝


Աջափնյակ վարչական շրջանի
Նազարբեկյան թաղամաս, Ծառուղու
վերջնամաս՝ Վահագնի թաղամասի
պատի հարևանությամբ, շների զբոսանքի
համար առանձնացված զբոսայգու
կառուցման աշխատանքներ

ՆԱԽԱԳԾԻ ԱՆՎԱՆՈՒՄԸ՝


ՏԻՊԱՅԻՆ
ԿՏՐՎԱԾՔՆԵՐ

ԹԵՐԹ՝	ԹԵՐԹԵՐ՝	ՄԱՍՇՏԱԲ՝
ՃՇ-5	15	1:100
ՏՆՕՐԵՆ՝	Է. ԴԱՎԹՅԱՆ	
ՆԱԽԱԳԾՈՂ՝	Ա. ԽԱՉԱՏՐՅԱՆ	
ԱՏՈՒԳԵՑ՝	Է. ԴԱՎԹՅԱՆ	

ՄԵՏԱՂԱԿԱՆ ՑԱՆԿԱՊԱՏԻ ԴՐՎԱԳ H=2.08Մ

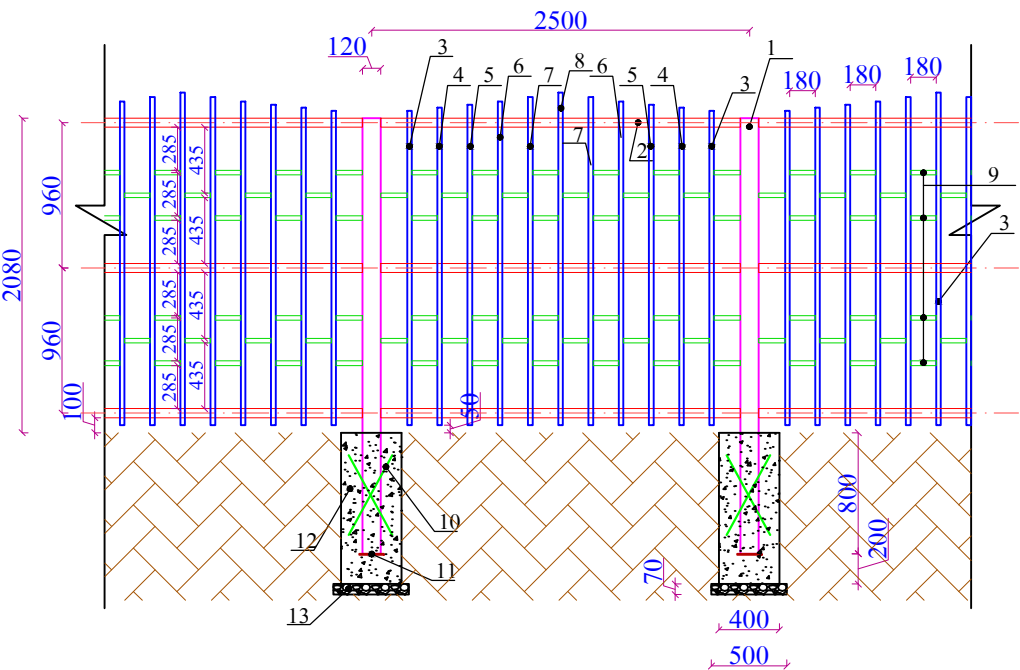


ՏԵՍԲԸ ՎԵՐԵՎԻՑ

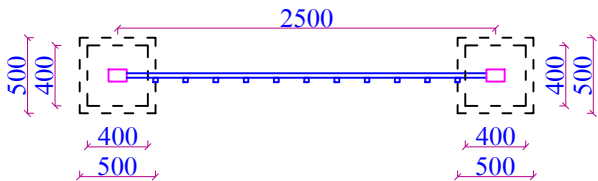

ԾԱՆՈԹՈՒԹՅՈՒՆ

- Եռակցույնը կատարել Յ-46 (ГОСТ 9467-75) մակնիշի էլեկտրոդներով
- Բոլոր չափերը տրված են մմ-ով

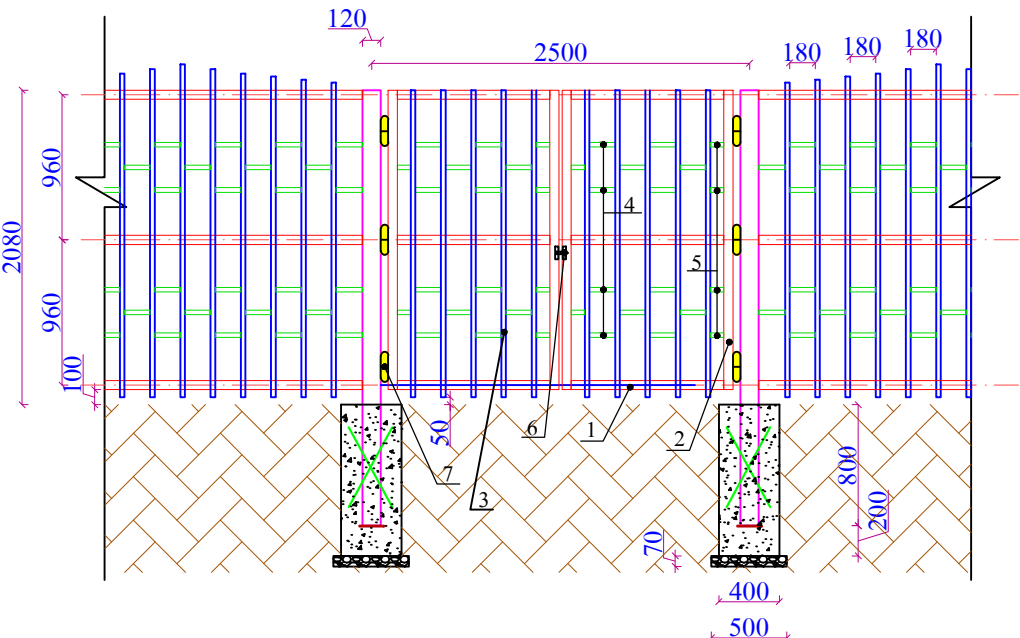


2.08 Մ ՑԱՆԿԱՊԱՏԻ ՆՅՈՒԹԱԾԱԽՍԻ ՄԱՍՆԱԳԻՐ ՄԵԿ ԷԼԵՄԵՆՏԻ ՀԱՍԱՐ

ԴԻՐՔ	ՆՇԱՆԱԿՈՒՄԸ	ԱՆՎԱՆՈՒՄԸ	ՔԱՆ., ՀԱՏ	1 ԳՄ-Ի ՔԱՇԸ, ԿԳ	ԸՆԴ. ՔԱՇԸ, ԿԳ
1	ГОСТ 8645-68	□120x80x4 մմ - L=2880մմ+ /5% թափոն/	2	11.98	72.46
2	ГОСТ 8645-68	□60 (h)x40x3 մմ - L=2380մմ+ /5% թափոն/	3	4.30	32.24
3	ГОСТ 8645-68	□30x20x2 մմ - L=2080մմ+ /5% թափոն/	2	1.39	6.08
4	ГОСТ 8645-68	□30x30x2 մմ - L=2100մմ+ /5% թափոն/	2	1.39	6.13
5	ГОСТ 8645-68	□30x30x2 մմ - L=2120մմ+ /5% թափոն/	2	1.39	6.19
6	ГОСТ 8645-68	□30x30x2 մմ - L=2140մմ+ /5% թափոն/	2	1.39	6.25
7	ГОСТ 8645-68	□30x30x2 մմ - L=2170մմ+ /5% թափոն/	2	1.39	6.34
8	ГОСТ 8645-68	□30x30x2 մմ - L=2200մմ+ /5% թափոն/	1	1.39	3.22
9	ГОСТ 8645-68	□30x30x2 մմ - L=180մմ+ /5% թափոն/	36	1.39	9.46
10	ГОСТ 5781-82	Φ12AIII - L= 600մմ+/5% թափոն/	4	0.888	2.24
11	ГОСТ 103-2006	-5x100 մմ - L=100մմ+ /5% թափոն/	2	0.4 կգ հատը	0.84
12	ГОСТ 26633-2015	Բետոն B20 դասի - 0.32 մ³			
13	СНІП 3.06.03-85	Խճի մախապատրաստական շերտ - 0.035 մ³			
Ընդամենը, կգ մետաղ					151.45

2.08Մ ՑԱՆԿԱՊԱՏԻ ԴՈՆԱԿԻ (2.38x2.08/H/) ՆՅՈՒԹԱԾԱԽՍԻ ՄԱՍՆԱԳԻՐ

ԴԻՐՔ	ՆՇԱՆԱԿՈՒՄԸ	ԱՆՎԱՆՈՒՄԸ	ՔԱՆ., ՀԱՏ	1 ԳՄ-Ի ՔԱՇԸ, ԿԳ	ԸՆԴ. ՔԱՇԸ, ԿԳ
1	ГОСТ 8645-68	□60 (h)x40x3 մմ - L=1010մմ+ /5% թափոն/	6	4.30	27.37
2	ГОСТ 8645-68	□60 (h)x40x3 մմ - L=2000մմ+ /5% թափոն/	4	4.30	36.12
3	ГОСТ 8645-68	□30x20x2 մմ - L=2030մմ+ /5% թափոն/	10	1.39	29.63
4	ГОСТ 8645-68	□30x30x2 մմ - L=180մմ+ /5% թափոն/	24	1.39	6.31
5	ГОСТ 8645-68	□30x30x2 մմ - L=95մմ+ /5% թափոն/	12	1.39	1.67
6		Կողպեք - 1 հատ			
7	ГОСТ 5088-2005	Ծխնի - 6 հատ			
Ընդամենը, կգ մետաղ					1017.1

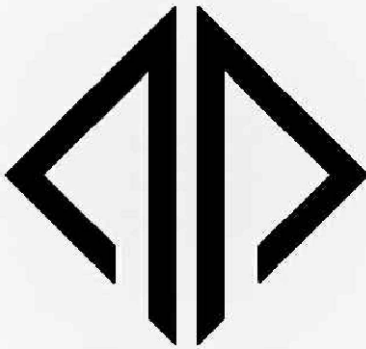

«ԿԱՊԻՏԱԼ ԴԻԶԱՅՆ» ՍՊԸ

"CAPITAL DESIGN" LLC

ՆԱԽԱԳԾԻ ՀԱՍՑԵ՝

Աջափնյակ վարչական շրջանի
Նագաբեկյան թաղամաս, Ծառուղու
վերջևամաս՝ Վահագնի թաղամասի
պատի հարևանությամբ, 2-ների զբոսանքի
համար առանձնացված զբոսայգու
կառուցման աշխատանքներ

ՆԱԽԱԳԾԻ ԱՆՎԱՆՈՒՄԸ՝

ՄԵՏԱՂԱԿԱՆ ՑԱՆԿԱՊԱՏԻ
ԴՐՎԱԳ H=2Մ, ՄԵՏԱՂԱԿԱՆ ԴՈՒՌ
ՆՅՈՒԹԱԾԱԽՍԻ ՄԱՍՆԱԳԻՐ

ԹԵՐԹ՝

ԾՇ-6

ԹԵՐԹԵՐ՝

15

ՄԱՍՇՏԱԲ՝

1:50

ՏՆՕՐԵՆ՝

Է. ԴԱՎԹԱՆ


ՆԱԽԱԳԾՈՂ՝

Ա. ԽԱՉԱՏՐՅԱՆ


ՍՏՈՒԳԵՑ՝

Է. ԴԱՎԹԱՆ


ՇՆԵՐԻ ՎԱՐԺԱՍԱՐՔ - 1, ՏԵՍԸ ՎԵՐԵՎԻՑ Մ1:50

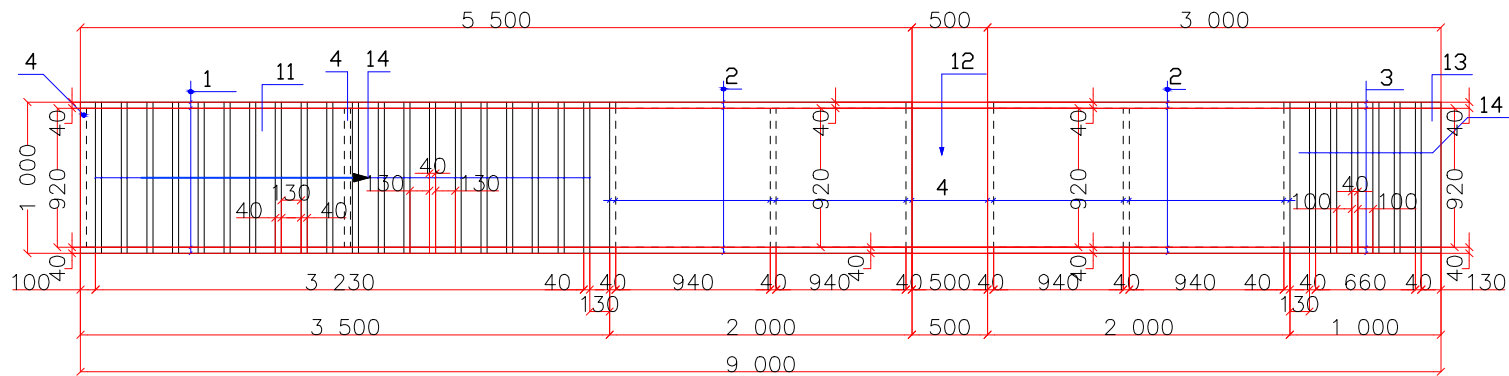

ՏԵՍԸ ԿՈՂՔԻՑ

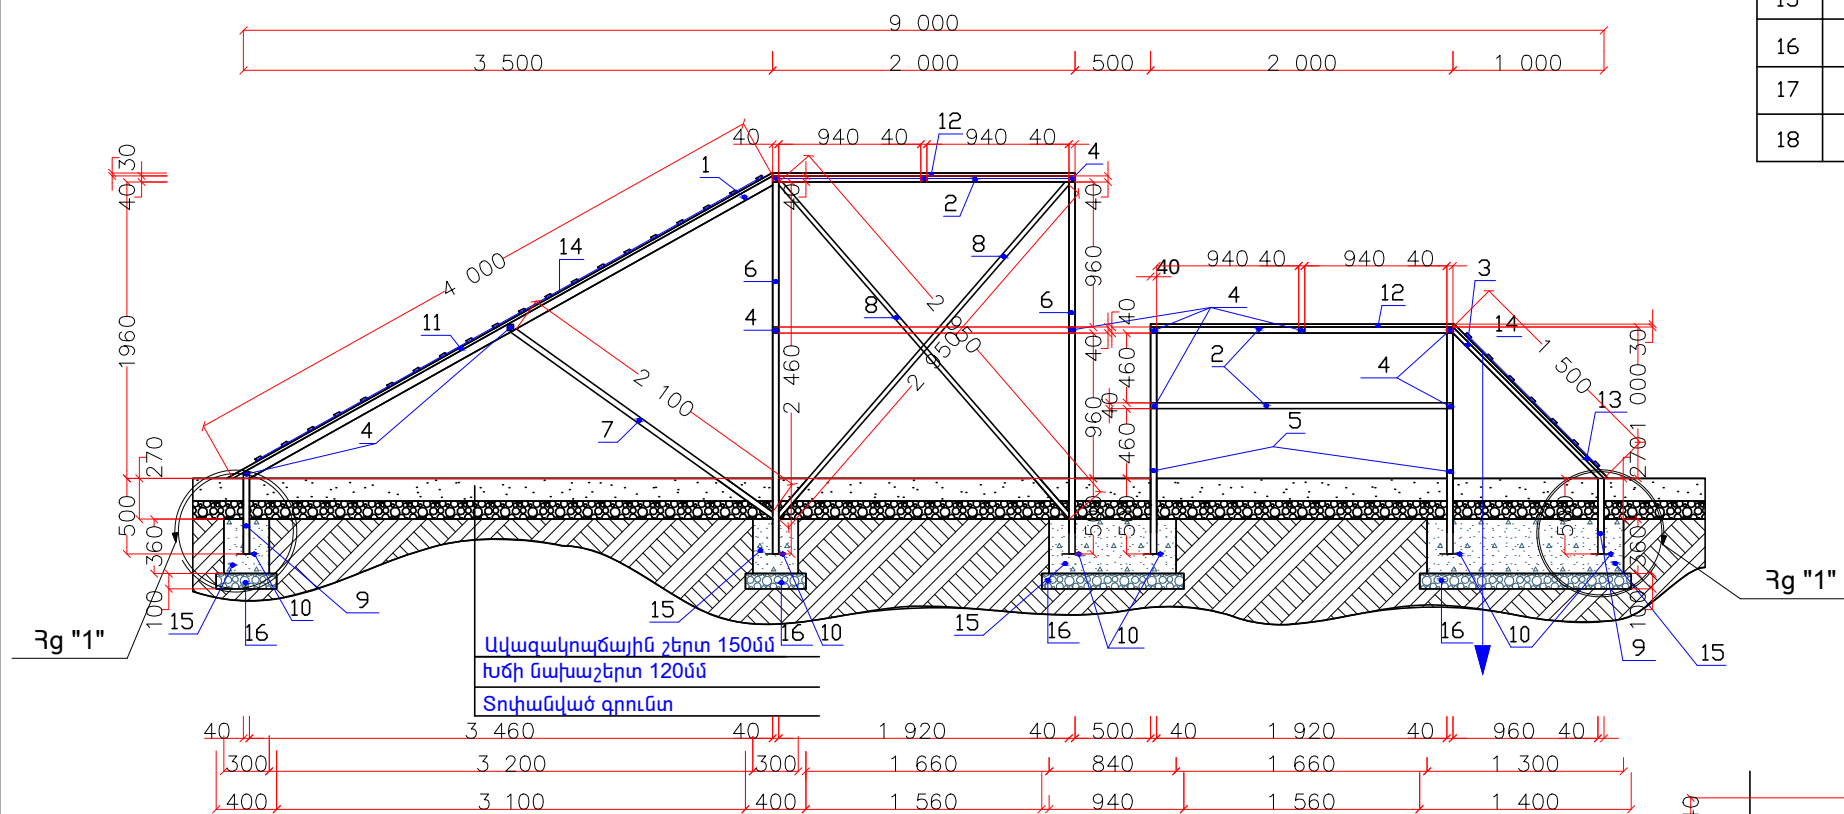

ՀԱՆԳՈՒՅՑ «1» Մ1:20

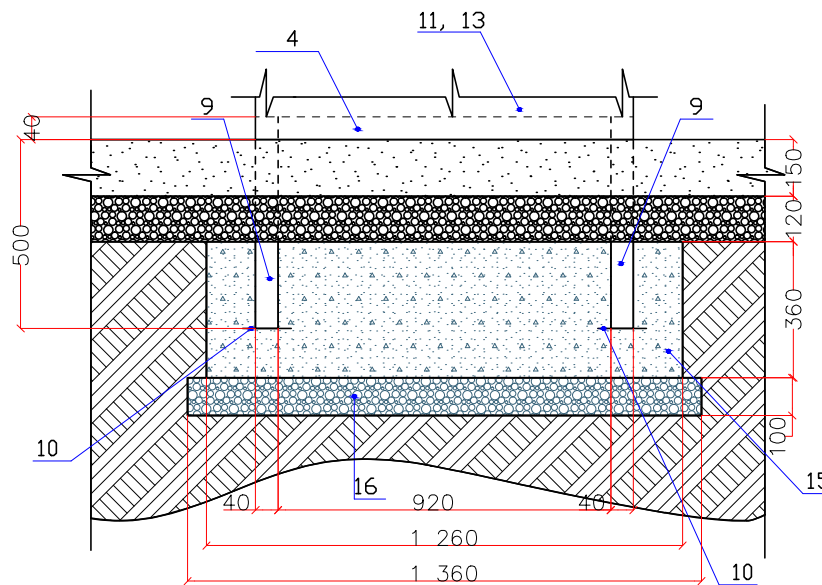


ԾԱՆՈԹՈՒԹՅՈՒՆ
1.Եռ ակցունը կատարել Յ-46 (ГОСТ 9467-75) մակնիշի էլեկտրողներով
2.Բոլոր չափերը տրված են մմ-ով

ՆՅՈՒԹԱԾԱԽՄԻ ՄԱՍՆԱԳԻՐ

N	ԱՆՎԱՆՈՒՄ	ՔԱՆ. ՀԱՏ n	ԵՐԿԱՐ ՄՄ L	nxL Մ	1 ԳՄ-Ի ՔԱՇՈ, ԿԳ	ԾԱՆՈԹՈՒ- ԹՅՈՒՆ ԿԳ
1	2	3	4	5	6	7
1	Պողպ. ուղղ. խող. 40x40x2	2	4000	8.00	2.37	18.96
2	Պողպ. ուղղ. խող. 40x40x2	6	2000	12.00	2.37	28.44
3	Պողպ. ուղղ. խող. 40x40x2	2	1500	3.00	2.37	7.11
4	Պողպ. ուղղ. խող. 40x40x2	12	920	11.04	2.37	26.17
5	Պողպ. ուղղ. խող. 40x40x2	4	1460	5.84	2.37	13.84
6	Պողպ. ուղղ. խող. 40x40x2	4	2460	9.84	2.37	23.33
7	Պողպ. ուղղ. խող. 40x40x2	2	2100	4.20	2.37	10.00
8	Պողպ. ուղղ. խող. 40x40x2	4	2950	11.80	2.37	28.00
9	Պողպ. ուղղ. խող. 40x40x2	4	500	2.00	2.37	4.74
10	Մետ. ֆիթեղ -150x6	12	150	1.8	1.06	1.908
11	Փայտե չորսու 1000 x30մմ	1	4000	4.00	-	0.12 խմ
12	Փայտե չորսու 1000 x30մմ	2	2000	4.00	-	0.12 խմ
13	Փայտե չորսու 1000 x30մմ	1	1500	1.50	-	0.045 խմ
14	Փայտե չորսու 40x40մմ	26	1000	26.00	-	0.0416 խմ
15	Բետոն B15 դասի՝ 1.26 խմ					
16	Խճի մախշերտ՝ 0.43 խմ					
17	Մետաղական մասերի երկտակ յուղաներկում՝ 45.62 կգ/մետաղ, փայտե մասերի հղկում, երկտակ լաքապատում՝ 23.73քմ					
18	Ընդամենը, կգ մետաղ					162.5

ՆԱԽԱԳԾԱՅԻՆ ԸՆԿԵՐՈՒԹՅՈՒՆ՝

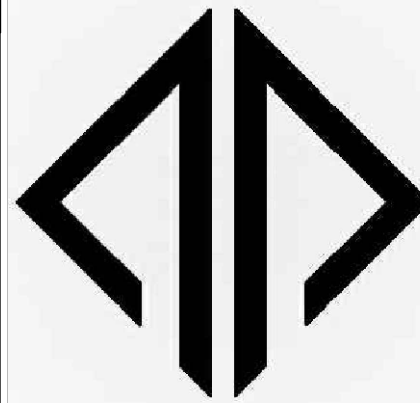

«ԿԱՊԻՏԱԼ ԴԻԶԱՅՆ» ՍՊԸ
"CAPITAL DESIGN" LLC

ՆԱԽԱԳԾԻ ՀԱՍՑԵ՝


Աջափնյակ վարչական շրջանի Նազարբեկյան թաղամաս, Ծառուղու վերջնամաս՝ Վահագնի թաղամասի պատի հարևանությամբ, շների զբոսանքի համար առանձնացված զբոսայգու կառուցման աշխատանքներ

ՆԱԽԱԳԾԻ ԱՆՎԱՆՈՒՄԸ՝


ՇՆԵՐԻ ՎԱՐԺԱՍԱՐՔ -1

ԹԵՐԹ՝	ԹԵՐԹԵՐ՝	ՄԱՍՇՏԱԲ՝
ՃՇ-7	15	1:100
ՏՆՕՐԵՆ՝	Է. ԴԱՎԹՅԱՆ	
ՆԱԽԱԳԾՈՂ՝	Ա. ԽԱՉԱՏՐՅԱՆ	
ԱՏՈՒԳԵՏ՝	Է. ԴԱՎԹՅԱՆ	

ՇՆԵՐԻ ՎԱՐԺԱՍԱՐՔ - 2, ՏԵՍՔԸ ՎԵՐԵՎԻՑ Ս1:50

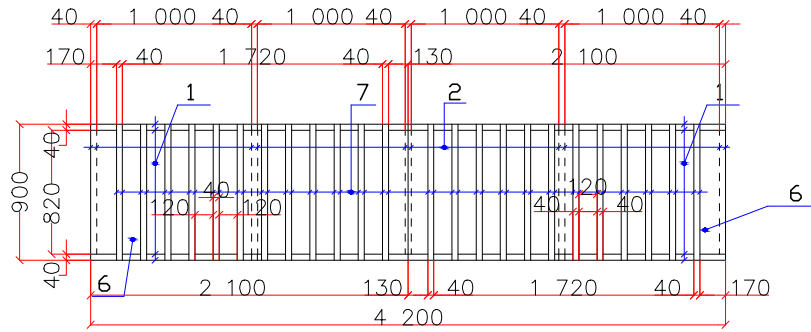

ՏԵՍՔԸ ԿՈՂՔԻՑ


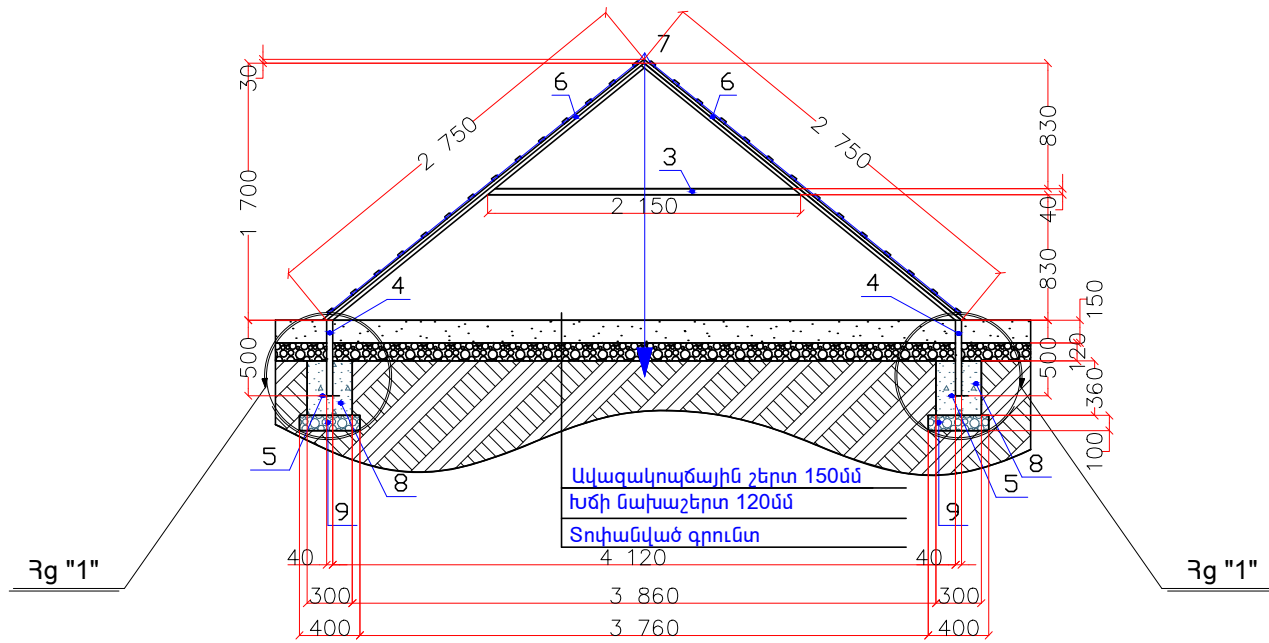


ՆՅՈՒԹԱԾԱԽՍԻ ՄԱՍՆԱԳԻՐ

N	ԱՆՎԱՆՈՒՄ	ՔԱՆ. ՀԱՏ n	ԵՐԿԱՐ ՄԵ L	nxL Մ	1 ԳՄ-Ի ՔԱՇԸ, ԿԳ	ԾԱՆՈԹՈՒ- ԹՅՈՒՆ ԿԳ
1	2	3	4	5	6	7
1	Պողպ. ուղղ. խող. 40x40x2	4	2750	11.00	2.37	26.07
2	Պողպ. ուղղ. խող. 40x40x2	5	820	4.10	2.37	9.72
3	Պողպ. ուղղ. խող. 40x40x2	2	2150	4.30	2.37	10.20
4	Պողպ. ուղղ. խող. 40x40x2	4	500	2.00	2.37	4.74
5	Մետ. թիթեղ -150x6	4	150	0.60	1.06	0.64
6	Փայտե չորսու 900 x30մմ	2	2750	5.50	–	0.15 խմ
7	Փայտե չորսու 40x40մմ	24	900	21.60	–	0.035 խմ
8	Բետոն B15 դասի՝ 0.26 խմ					
9	Խճի նախշերտ՝ 0.11 խմ					
10	Մետաղական մասերի երկտակ յուղաներկում՝ 45.62 կգ/մետաղ, փայտե մասերի հղկում, երկտակ լաքապատում՝ 13.7քմ					
11	Ընդամենը, կգ մետաղ					51.37

ԾԱՆՈԹՈՒԹՅՈՒՆ
1. Եռ ակցումը կատարել է՝ 9467-75 (ГОСТ 9467-75) մակնիշի
էլեկտրոդներով
2. Բոլոր չափերը տրված են մմ-ով

ՀԱՆԳՈՒՅՑ «1» Մ1:20

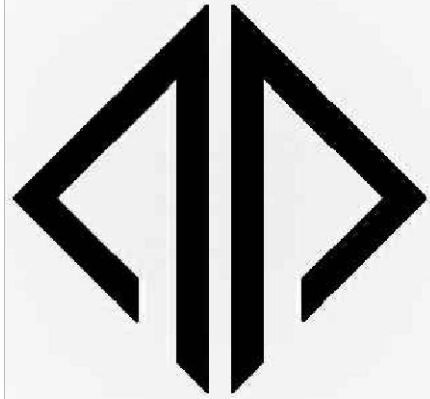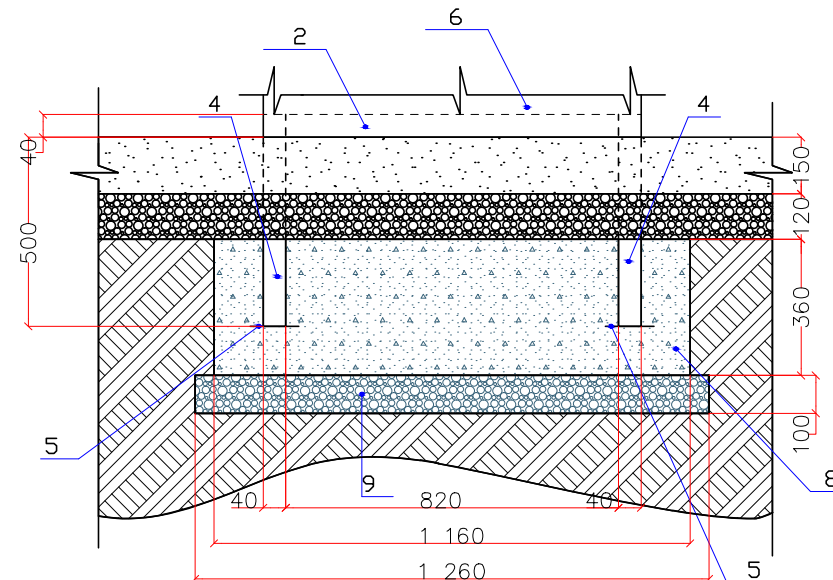

«ԿԱՊԻՏԱԼ ԴԻԶԱՅՆ» ՍՊԸ
"CAPITAL DESIGN" LLC


ՆԱԽԱԳԾԻ ՀԱՍՑԵ՝


Ազգայնական վարչական շրջանի
Նազարբեկյան թաղամաս, Ծառուղու
վերջնամաս՝ Կահագլի թաղամասի
պատի հարևանությամբ, շների զգուսանքի
համար առանձնացված զբոսայգու
կառուցման աշխատանքներ

ՆԱԽԱԳԾԻ ԱՆՎԱՆՈՒՄԸ՝

ՇՆԵՐԻ ՎԱՐԺԱՍԱՐՔ -2

Թերթ՝	Թերթեր՝	ՄԱՍՇՏԱՐ՝
ճՃ-8	15	1:100
ՏՆՕՐԵՆ՝	Է. ԴԱԿՅԱՆ	
ՆԱԽԱԳԾՈՂ՝	Ա. ԽԱՉԱՏՐՅԱՆ	
ԱՏՈՒԳԵՑ՝	Է. ԴԱԿՅԱՆ	

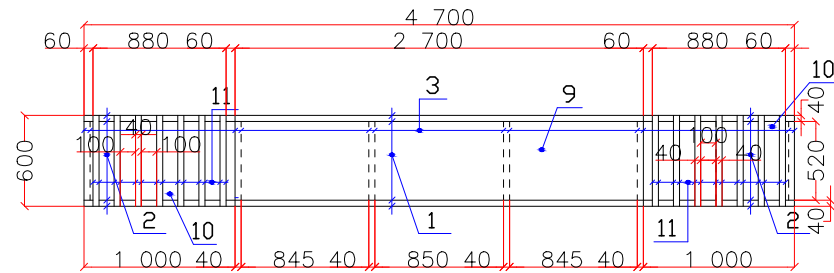


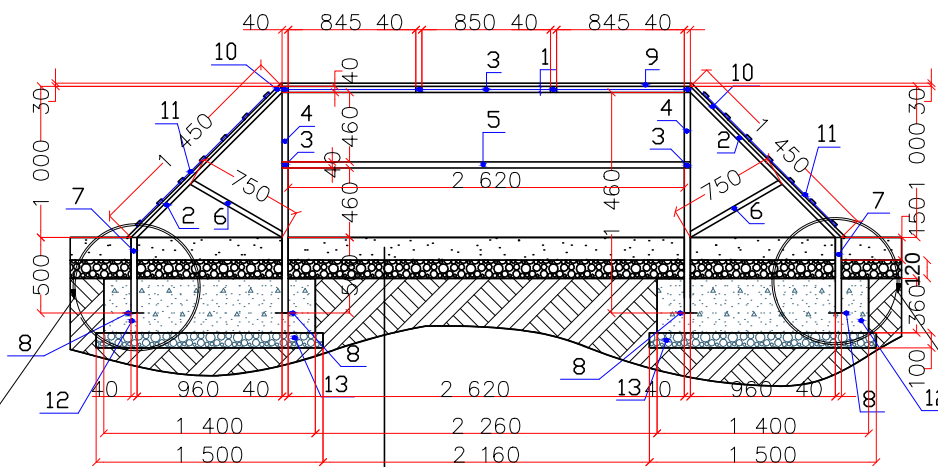

Θό "1"


Đó "1"

Ավագակոպճային շերտ 150մմ
Խճի նախաշերտ 120մմ
Տոփանված գրունտ

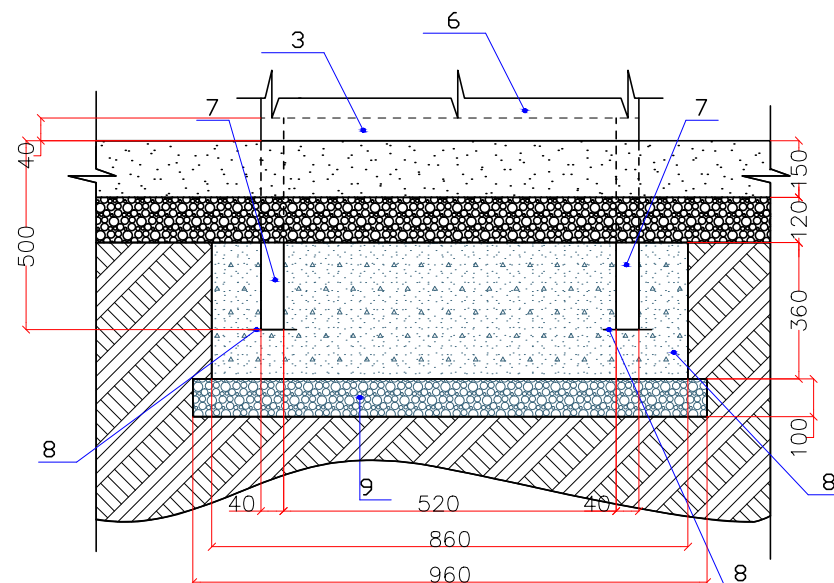

N	ԱՆՎԱՆՈՒՄ	ՔԱՆ. ՀԱՏ n	ԵՐԿԱՐ ՄՄ L	nxL Մ	1 ԳՄ-ի ՔԱՇՈՂ, ԿԳ	ԾԱՆՈԹՈՒ- ԹՅՈՒՆ ԿԳ
1	2	3	4	5	6	7
1	Պողպ. ուղղ. խող. 40x40x2	2	2700	5.40	2.37	12.80
2	Պողպ. ուղղ. խող. 40x40x2	4	1450	5.80	2.37	13.80
3	Պողպ. ուղղ. խող. 40x40x2	8	520	4.16	2.37	9.90
4	Պողպ. ուղղ. խող. 40x40x2	4	1460	5.84	2.37	13.90
5	Պողպ. ուղղ. խող. 40x40x2	2	2620	5.24	2.37	12.50
6	Պողպ. ուղղ. խող. 40x40x2	4	750	3.00	2.37	7.11
7	Պողպ. ուղղ. խող. 40x40x2	4	500	2.00	2.37	4.74
8	Մետ. քիթեղ -150x6	8	150	1.20	1.06	1.30
9	Փայտե չորսու 600 x30մմ	1	2700	2.70	–	0.05 խմ
10	Փայտե չորսու 600 x30մմ	2	1450	2.90	–	0.052 խմ
11	Փայտե չորսու 40x40մմ	14	900	12.60	–	0.03 խմ
12	Բետոն B15 դասի՝ 0.87 խմ					
13	Խճի նախշերտ՝ 0.288 խմ					
14	Մետաղական մասերի երկտակ յուղաներկում՝ 45.62 կգ/մետաղ, փայտե մասերի հղկում, երկտակ լաքապատում՝ 9.1քմ					
15	Ընդամենը, կգ մետաղ					76.05

ԾԱՆՈԹՈՒԹՅՈՒՆ
1. Եռակցումը կատարել Յ-46 (ГОСТ 9467-75) մակնիշի էլեկտրողներով
2. Բոլոր չափերը տրված են մմ-ով

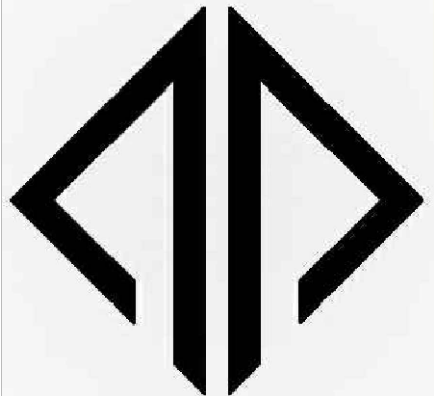

«ԿԱՊԻՏԱԼ ԴԻԶԱՅՆ» ՍՊԸ
"CAPITAL DESIGN" LLC

ጌላክሲዎችን ያሳያል፡


Աջախիչյակ վարչական շրջանի
Նազարբեկյան թաղամաս, Ծառուղու
վերջնամաս՝ Կախագի թաղամասի
պատի հարևանությամբ, շենքի զբոսանքի
համար առանձնացված զբոսայգու
կառուցման աշխատանքներ

ՆԱԽԱԳԾԻ ԱՆՎԱՆՈՒՄԸ՝


ՇՆԵՐԻ ՎԱՐԺԱՍԱՐՔ -3

ԹԵՐԹ՝	ԹԵՐԹԵՐ՝	ՄԱՍՇՏԱՐ՝
ՃԾ-9	15	1:100
ՏՆՕՐԵՆ՝	Է. ԴԱԿԹՅԱՆ	
ՆԱԽԱԳՈՐԴ՝	Ա. ԽԱՅԱՐՅԱՆ	
ԱՏՈՒԳԵՑ՝	Է. ԴԱԿԹՅԱՆ	

ՇՆԵՐԻ ՎԱՐԺԱՍԱՐԲ - 4, ՏԵՍԲԸ ՎԵՐԵՎԻՑ Ս1:20

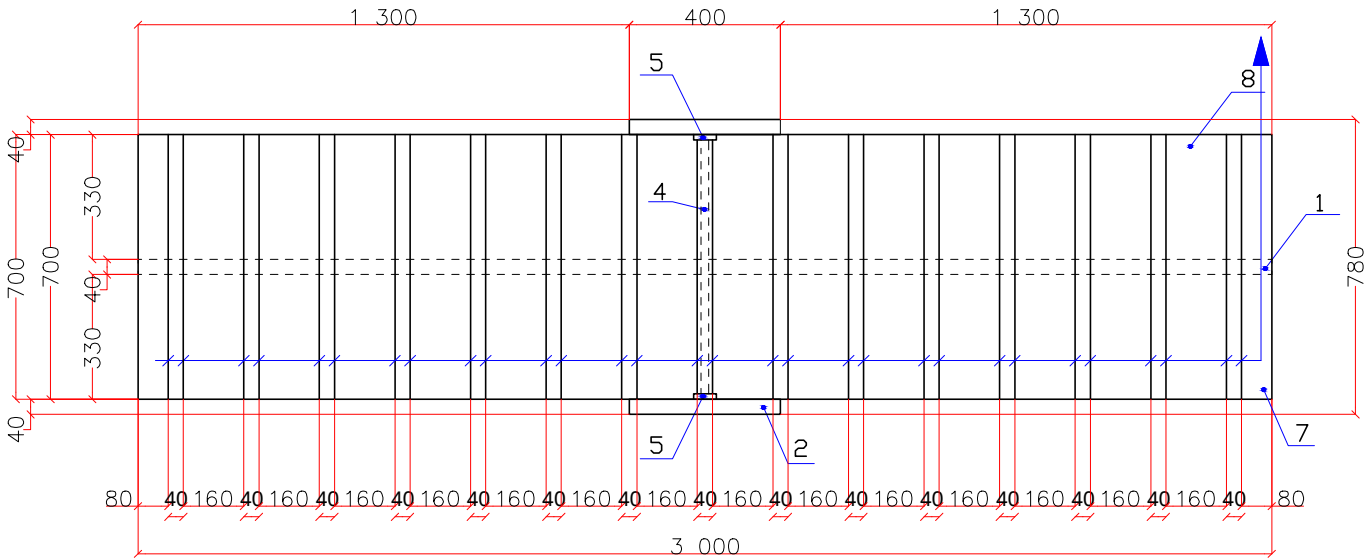


ՏԵՍԲԸ ԿՈՂՔԻՑ

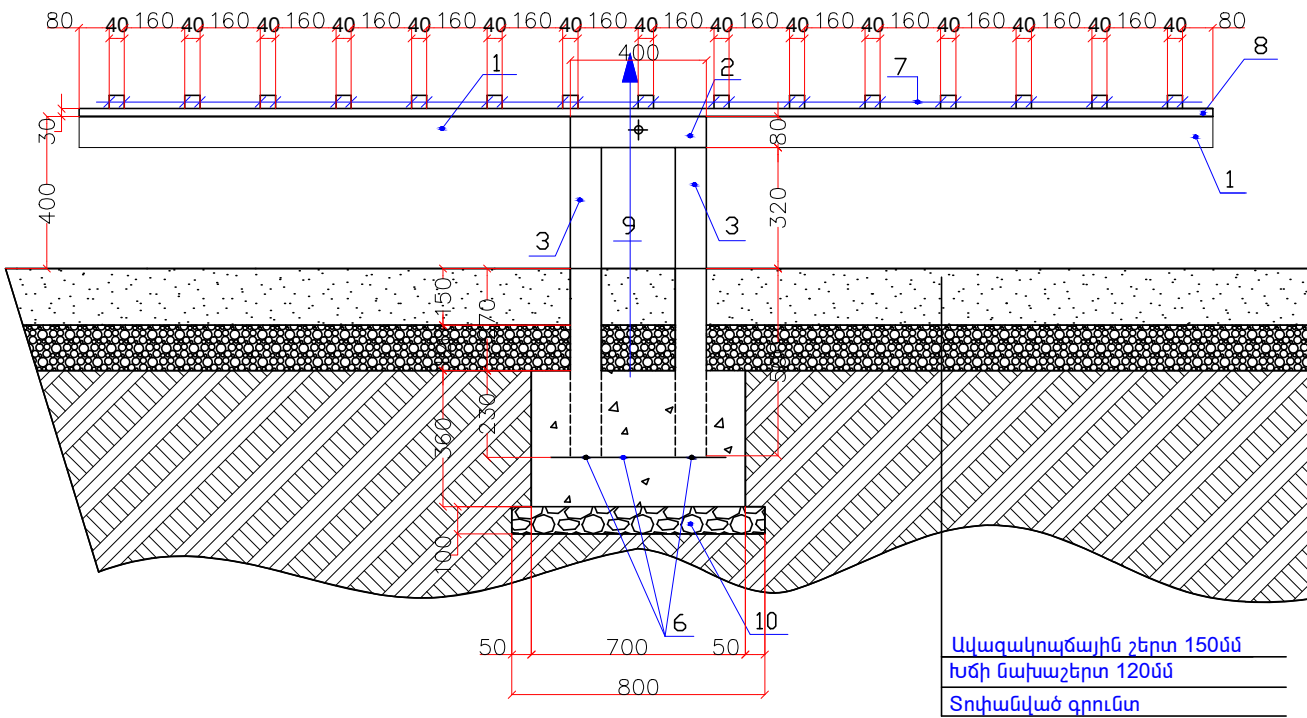

N	ԱՆՎԱՆՈՒՄ	ՔԱՆ. ՉԱՏ N	ԵՐԿԱՐ ՄԱՆ L	nxL Մ	1 ԳՄ-Ի ՔԱՇԸ, ԿԳ	ԾԱՆՈԹՈՒ-ԹՅՈՒՆ ԿԳ
1	2	3	4	5	6	7
1	Պողպ. ուղղ. խող. 80x40x3	1	3000	3.00	5.34	16.02
2	Պողպ. ուղղ. խող. 80x40x3	2	400	0.16	5.34	0.86
3	Պողպ. ուղղ. խող. 80x40x3	4	820	3.28	5.34	17.56
4	Պողպ. կլոր խող. Φ20x2.5	1	700	0.7	1.07	0.75
5	Առաձգակալ	2	-	-	-	-
6	Ամրան Φ12A500c	4	500	2	0.888	1.776
7	Փայտե չորսու 40x40մմ	15	700	10.50	-	0.0168 խմ
8	Փայտե չորսու 700 x30մմ	1	3000	3.00	-	0.063 խմ
9	Բետոն B15 դասի՝ 0.22 խմ					
10	Խճի նախշերտ՝ 0.071 խմ					
11	Մետաղական մասերի երկտակ յուղաներկում՝ 45.62 կգ/մետաղ, փայտե մասերի հղկում, երկտակ լաքապատում՝ 6.1քմ					
12	Ընդամենը, կգ մետաղ					36.966

ԾԱՆՈԹՈՒԹՅՈՒՆ
1.Եռ ակցումը կատարել Յ-46 (ГОСТ 9467-75) մակնիշի էլեկտրողներով
2.Բոլոր չափերը տրված են մմ-ով

ՆԱԽԱԳԾԱՅԻՆ ԸՆԿԵՐՈՒԹՅՈՒՆ՝

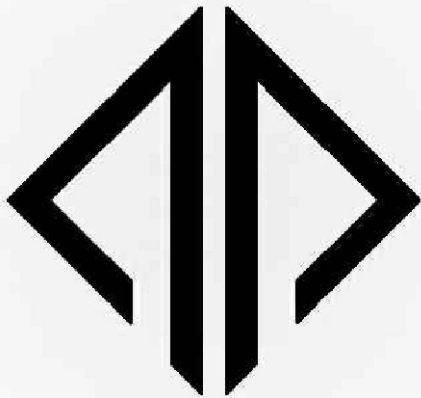

«ԿԱՊԻՏԱԼ ԴԻԶԱՅՆ» ՍՊԸ
"CAPITAL DESIGN" LLC

ՆԱԽԱԳԾԻ ՀԱՍՑԵ՝


Աջափնյակ վարչական շրջանի Նազարբեկյան թաղամաս, Ծառուղու վերջնամաս՝ Վահագնի թաղամասի պատի հարևանությամբ, շների զբոսանքի համար առանձնացված զբոսայգու կառուցման աշխատանքներ

ՆԱԽԱԳԾԻ ԱՆՎԱՆՈՒՄԸ՝


ՇՆԵՐԻ ՎԱՐԺԱՍԱՐԲ -4

ԹԵՐԹ՝	ԹԵՐԹԵՐ՝	ՄԱՍՇՏԱԲ՝
ՃԸ-10	15	1:100
ՏՆՕՐԵՆ՝	Է. ԴԱՎԹՅԱՆ	
ՆԱԽԱԳԾՈՂ՝	Ա. ԽԱՉԱՏՐՅԱՆ	
ՍՏՈՒԳԵՑ՝	Է. ԴԱՎԹՅԱՆ	

ՇՆԵՐԻ ՎԱՐԺԱՍԱՐՔ - 5, ՏԵՍՔԸ ՎԵՐԵՎԻՑ Մ1:50

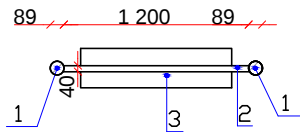


ՏԵՍՔԸ ԿՈՂԵՑ

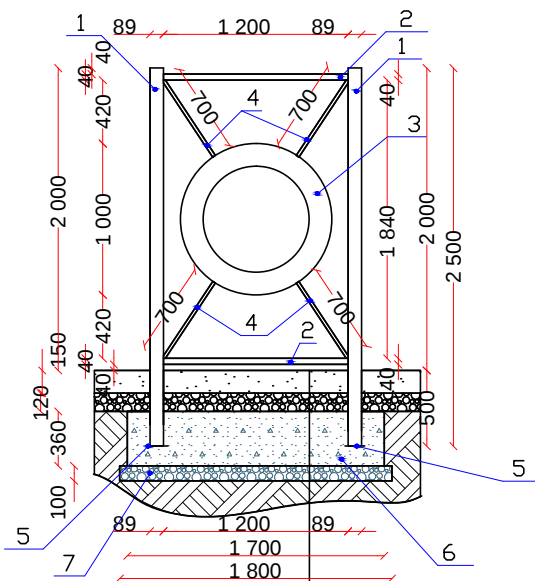

Ավազակրաճային շերտ 150մմ
Խճի նախաշերտ 120մմ
Տոփանված գրունտ


ՀԻՄՔ

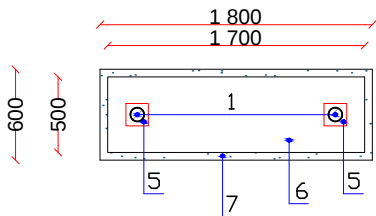

N	ԱՆՎԱՆՈՒՄ	ՔԱՆ. ՀԱՏ n	ԵՐԿԱՐ ՄՄ L	mxL Մ	1 ԳՄ-Ի ՔԱՇԸ, կգ	ԾԱՆՈԹՈՒ- ԹՅՈՒՆ կգ	ԸՆԴՀԱՆՈՒՐ 3 ՀԱՏԻ ՀԱՄԱՐ
1	2	3	4	5	6	7	8
1	Պողպ. կլոր խող. Ø89x4	2	2500	5.00	8.33	41.65	124.95
2	Պողպ. ուղղ. խող. 40x40x2	2	1200	2.40	2.37	5.70	17.10
3	Մեքենայի անվաղող	1	-	-	-	-	3
4	Պողպատե ճոպան 8.3 մմ	4	700	2.8	0.26	0.728	2.184
5	Սետ. քիթեղ -150x6	2	150	0.30	1.06	0.318	0.954
6	Բետոն B15 դասի՝ 0.306 խմ						0.918 խմ
7	Խճի նախշերտ՝ 0.108 խմ						0.324 խմ
8	Մետաղական մասերի երկտակ յուղաներկում՝ 45.62 կգ/մետաղ, փայտե մասերի հղկում, երկտակ լաքապատում՝ 1.2քմ						
9	Ընդամենը, կգ մետաղ					48.396	145.20

ԾԱՆՈԹՈՒԹՅՈՒՆ
1.Եռ ակցումը կատարել Յ-46 (ГОСТ 9467-75) մակնիշի էլեկտրողներով
2.Բոլոր չափերը տրված են մմ-ով

ՆԱԽԱԳԾԱՅԻՆ ԸՆԿԵՐՈՒԹՅՈՒՆ՝

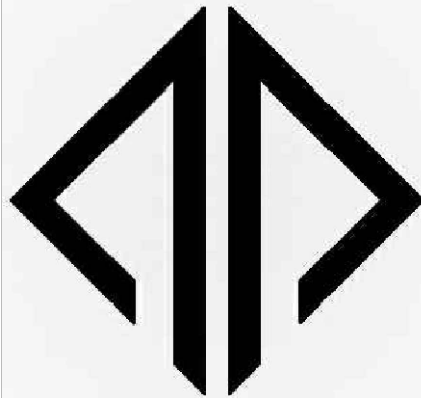

«ԿԱՊԻՏԱԼ ԴԻԶԱՅՆ» ՍՊԸ
"CAPITAL DESIGN" LLC

ՆԱԽԱԳԾԻ ՀԱՍՑԵ՝

Աջափնյակ վարչական շրջանի
Նազարբեկյան թաղամաս, Ծառուղու
վերջնամաս՝ Վահագնի թաղամասի
պատի հարևանությամբ, շների զբոսանքի
համար առանձնացված զբոսայգու
կառուցման աշխատանքներ

ՆԱԽԱԳԾԻ ԱՆՎԱՆՈՒՄԸ՝

ՇՆԵՐԻ ՎԱՐԺԱՍԱՐՔ -5


ԹԵՐԹ՝	ԹԵՐԹԵՐ՝	ՄԱՍՇՏԱԲ՝
ՃՇ-11	15	1:100
ՏՆՕՐԵՆ՝	Է. ԴԱՎԹՅԱՆ	
ՆԱԽԱԳԾՈՂ՝	Ա. ԽԱՉԱՏՐՅԱՆ	
ՍՏՈՒԳԵՑ՝	Է. ԴԱՎԹՅԱՆ	



Մետաղական հիմնակմախքով փայտյա նստատեղերով նստարանի տեխնիկական բնութագիր

- Մետաղական հիմնակմախքով և փայտյա նստատեղով նստարանը պետք է պատրաստված լինի 2000x900մմ չափերով:
- Մետաղական հիմնակմախքը պետք է պատրաստված լինի քառակուսի կտրվածքով խողովակից /40x40x3մմ/՝ նստարանի երկու կողամասերում եռակցումով /եռակցվող մասերը հղկել հղկաթղթով/:
- Մետաղական կողամասերի բարձրությունը պետք է լինի 630մմ:
- Մետաղյա կողամասերի ոտքերի ստորին մասում պետք է եռակցված լինեն 3մմ հաստությամբ 70x70մմ չափերի մետաղական թիթեղներ:
- Մետաղյա կողամասերի ոտքերը ստորին մասում պետք է իրականացված լինեն բետոնե կետային հիմքերի մեջ:
- Բետոնե հիմքերը հարկավոր է իրականացնել B15 դասի բետոնով՝ 150x800x200մմ չփերով:
- Նստարանի անմիջապես նստատեղի տակ /փայտյա մասերի տակ՝ առջևում և ետևամասում/պետք է եռակցված լինեն 2 հատ 30x30մմ չափերի քառակուսի կտրվածքով խողովակներ, մետաղի հաստությունը առնվազն 1.5մմ :
- Մետաղական 2 կողամասերին՝ նստատեղի փայտերի ամրացման համար, պետք է եռակցված լինեն պողպատյա անկյունակներ 40x40x4մմ 460մմ երկարությամբ, իսկ հենակի փայտերի ամրացման համար՝ պողպատե անկյունակներ 40x40x4մմ 300մմ երկարությամբ:
- Նստատեղի մեջտեղում՝ նստատեղի փայտյա մասերի տակ և հենակի փայտյա մասերի տակ տեղադրել 30x20մմ չափերի ուղղանկյուն կտրվածքի մետաղական խողովակ, մետաղի հաստությունը առնվազն 1.5մմ՝ եռակցելով հիմնակմախքին, իսկ փայտյա մասերին հեղույս և մանեկով:
- Նստարանի հենակին /4 հատ/ և նստատեղին /6 հատ/ պետք է 2 մետաղական կողամասերին հեղույսով և մանեկով ամրացված լինեն 1900x60x40մմ չափսերի չորացրած հաճարի հղկված փայտյա մասեր՝ նստատեղի մասում եզրերը կլորացված:
- Մետաղական մասերի ներկումն անհրաժեշտ է իրականացնել փոշեներկման տարբերակով /գույնը նախապես համաձայնեցնել պատվիրատուի հետ/
 - Փայտյա մասերը պետք է լաքապատված լինեն հաճարի գույնը մզեցնող լաքով:
 - Թիկնակի վերին փայտյա մասի վրա /լազերային փորագրությամբ/ պետք է փորագրված լինի <<ԱԶԱՓՆՅԱԿ>>
 - Նստարանների տեղադրումը վերջնականապես համաձայնեցնել պատվիրատուի հետ:

ՆԱԽԱԳԾԱՅԻՆ ԸՆԿԵՐՈՒԹՅՈՒՆ՝		
«ԿԱՊԻՏԱԼ ԴԻԶԱՅՆ» ՍՊԸ "CAPITAL DESIGN" LLC		
ՆԱԽԱԳԾԻ ՀԱՍՑԵ՝		
Աջափնյակ վարչական շրջանի Նազարբեկյան թաղամաս, Ծառուղու վերջնամաս՝ Վահագնի թաղամասի պատի հարևանությամբ շների զբոսանքի համար առանձնացված զբոսայգու կառուցման աշխատանքներ		
ՆԱԽԱԳԾԻ ԱՆՎԱՆՈՒՄԸ՝		
ՆԱՏԱՐԱՆ ՏԵԽՆԻԿԱԿԱՆ ԲՆՈՒԹԱԳԻՐ		
ԹԵՐԹ՝	ԹԵՐԹԵՐ՝	ՄԱՍՇՏԱԲ՝
ՃՇ-12	15	1:20
ՏՆՕՐԵՆ՝	Է. ԴԱՎԹՅԱՆ	
ՆԱԽԱԳԾՈՂ՝	Ա. ԽԱՉԱՏՐՅԱՆ	
ՍՏՈՒԳԵՑ՝	Է. ԴԱՎԹՅԱՆ	

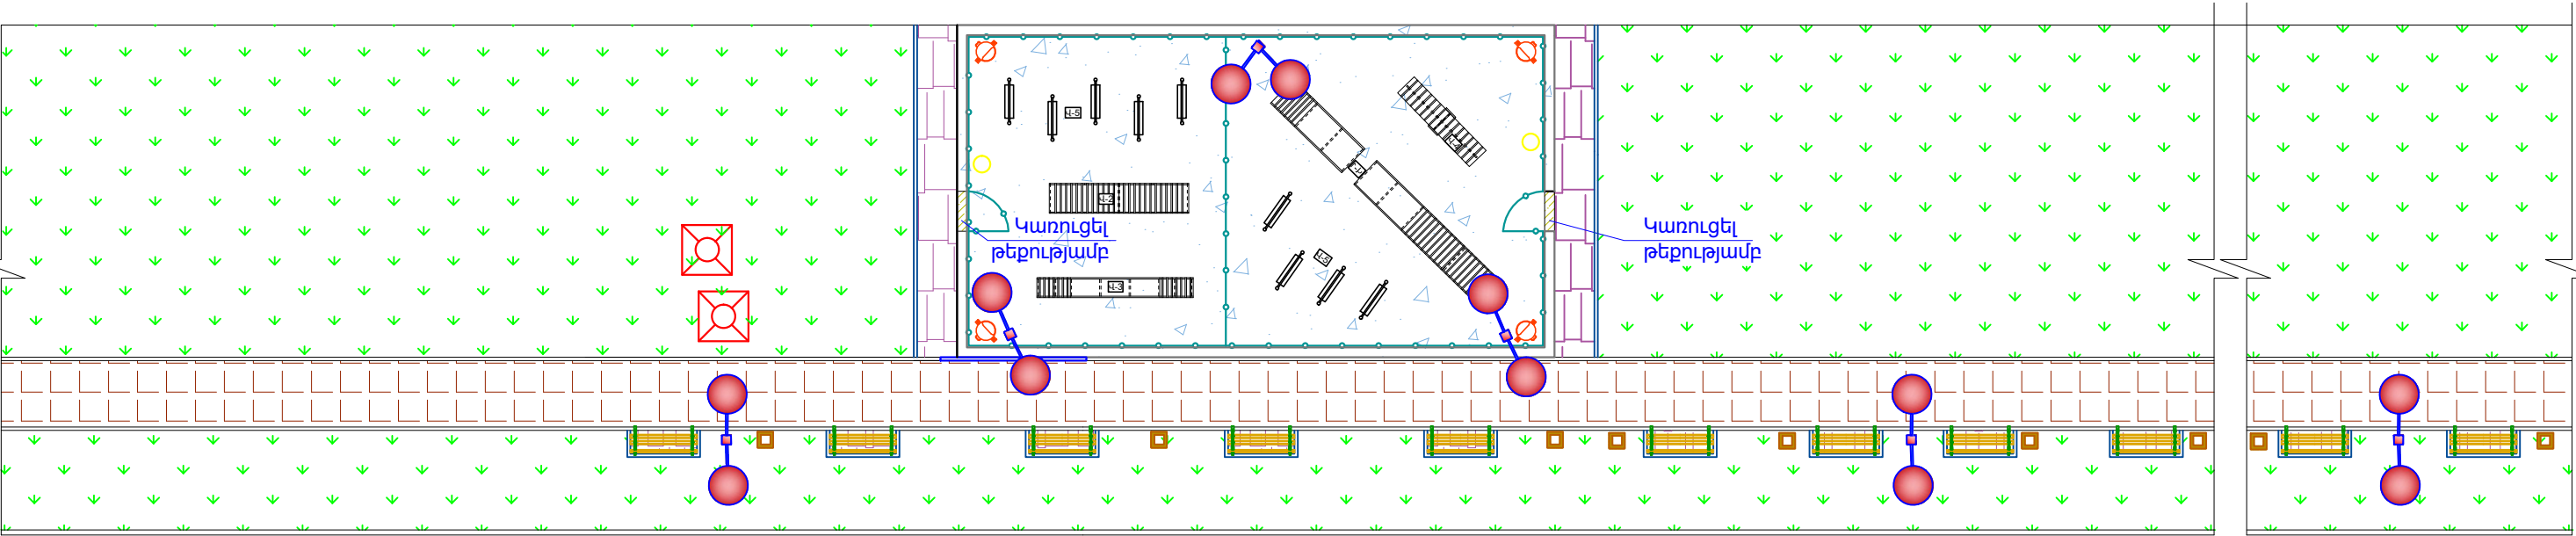

ՊԼԱՆԱՆԱԿԱՆ ՆՇԱՆՆԵՐ:



Արևային լուսավորության
հենասյուն /h=6.1մ/

«ԿԱՊԻՏԱԼ ԴԻԶԱՅՆ» ՍՊԸ
"CAPITAL DESIGN" LLC


ՆԱԽԱԳԾԻ ՀԱՍՑԵ՝

Աջափնյակ վարչական շրջանի
Նազարբեյկյան թաղամաս, Ծառուղու
վերջնական՝ Վահագնի թաղամասի պատի
հարևանությամբ, շենքի զբոսանքի համար
առանձնացված զբոսայգու կառուցման
աշխատանքներ

ՆԱԽԱԳԾԻ ԱՆՎԱՆՈՒՄԸ՝


ԲԱՐԵԿԱՐԳՄԱՆ ՀԱՏԱԿԱԳԻԾ
/ԾԱԾԿՈՒՅԹՆԵՐԻ ՄԱԿԱՆՆԵՄԱՄԲ/

ԹԵՐԹ՝	ԹԵՐԹԵՐ՝	ՄԱՍՇՏԱԲ՝
ՃՇ-4	15	1:200
ՏՆՕՐԵՆ՝	Է. ԴԱՎԹՅԱՆ	
ՆԱԽԱԳԾՈՂ՝	Ա. ԽԱՉԱՏՐՅԱՆ	
ՍՏՈՒԳԵՑ՝	Է. ԴԱՎԹՅԱՆ	

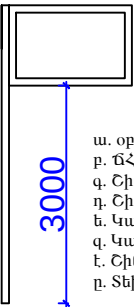


ՏԵՂԵԿԱՏՎԱԿԱՆ ՑՈՒՑԱՆԱԿ

- ա. օբյեկտի վերջնական տեսքի պատկեր
- բ. ճՀԱ տրամադրման ամսաթիվը և համարը
- գ. Շին. թույլտվության համարը և ամսաթիվը
- դ. Շին. աշխատանքների սկիզբը և ավարտը
- ե. Կառուցապատողի /պատվիրատուի/ տվյալները
- զ. Կառուցապատման օբյեկտի նախագծի հեղինակի տվյալները
- է. Շին. աշխատանքներ իրականացնող կազմակերպության տվյալները
- ը. Տեխնիկական հսկողություն իրականացնող կազմակերպության տվյալները

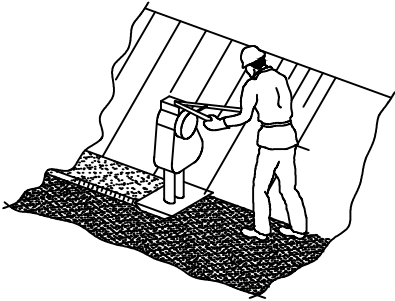

- Շին. ԱՇԽԱՏԱՆՔՆԵՐԸ ՍԿՍԵԼՈՒՅ ԱՌԱՋ ԱՆՀՐԱԺԵՇՏ Է ԿԱԶՄԵԼ ԱՇԽԱՏԱՆՔՆԵՐԻ ԿԱՏԱՐՄԱՆ ՆԱԽԱԳԻԾ:
- Շին. ՀՐԱՊԱՐԱԿԸ ԿՈՄՊԼԵԿՏԱՎՈՐԵԼ ՀԱԿԱՀՐԴԵՀԱՅԻՆ ԳՈՒՅՔՈՎ, Շին. ՀՐԱՊԱՐԱԿԻ ՀԱԿԱՀՐԴԵՀԱՅԻՆ ԱՆՎՏԱՆԳՈՒԹՅԱՆ ՊԱՏԱՍԽԱՆՏՎՈՒԹՅՈՒՆԸ ԿՐՈՒՄ Է ԱՆՄԻՋԱՊԵՄ ՇինԱՐԱՐՈՒԹՅԱՆ ԴԵԿԱՎԱՐԸ ԿԱՄՆՐԱՆ ՓՈԽԱՐԻՆՈՂ ԱՆՁԸ:
- ԱՄԽՈՂՋ ՇինԱՐԱՐՈՒԹՅԱՆ ԸՆԹԱՑՔՈՒՄ ԿԱՏԱՐԵԼ ՄԻՋՈՑԱՌՈՒՄՆԵՐ ՇՐՋԱԿԱ ՄԻՋԱՎԱՅՐԻ ՊԱՀՊԱՆՈՒԹՅԱՆ ՎԵՐԱԲԵՐՅԱԼ

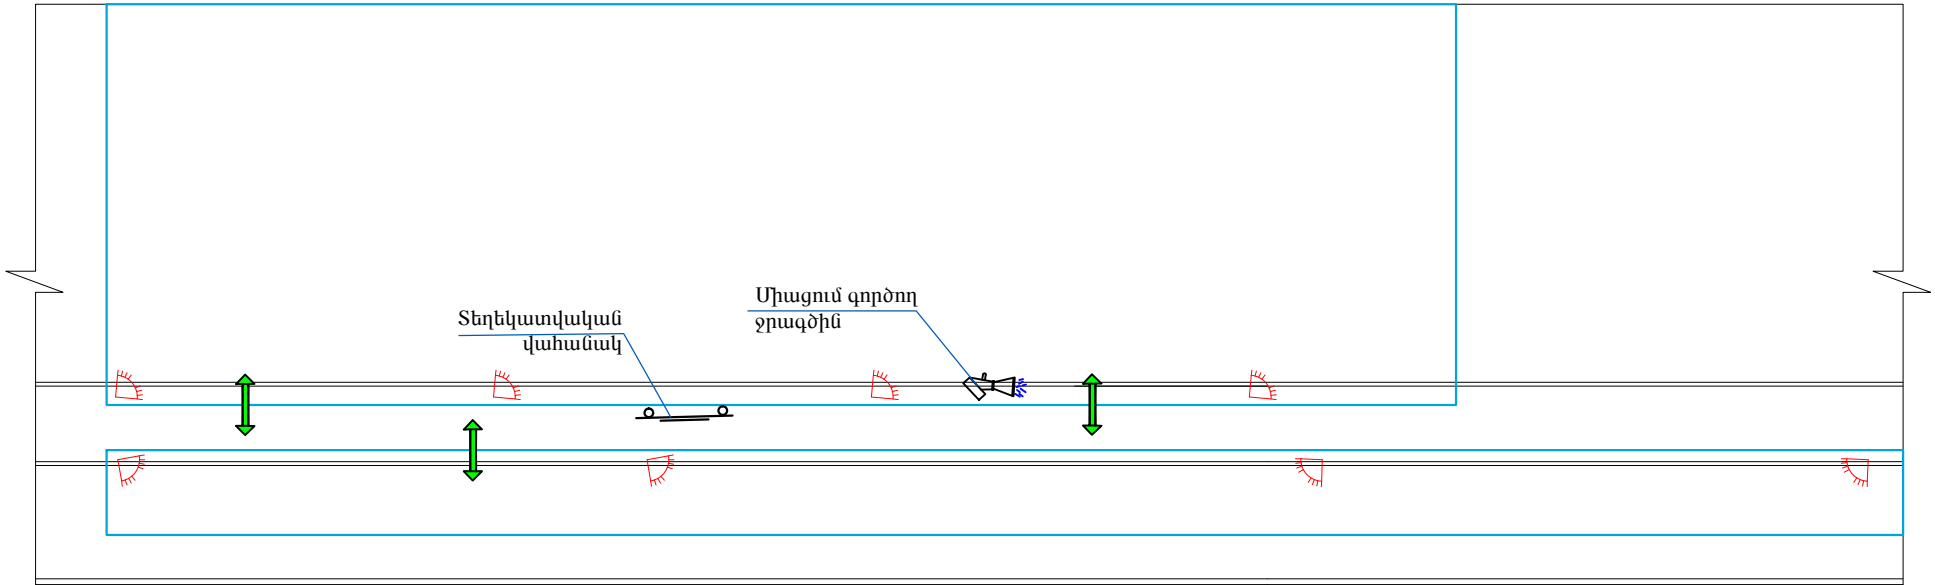

ՈՒՇԱԴՐՈՒԹՅՈՒՆ
ՏԱՐԱՃՔՆԵՐԻ ՕԳՏԱԳՈՐԾՈՒՄԸ ՀԱՄԱՉԱՅՆԵՑՆԵԼ
ՀԱՄԱՊԱՏԱՍԽԱՆ ՄԱՐՄԻՆՆԵՐԻ ԵՎ ՍԵՓԱԿԱՆԱՏԵՐԵՐԻ ՀԵՏ:

ԾԱՆՈԹՈՒԹՅՈՒՆ

- Շինարարական տրամադրությունները օբյեկտ պետք է մտնեն և դուրս գան մաքուր վիճակով՝ չաղտոտելով ճանապարհները շին. աղբով:
- Շինարարական աշխատանքների կազմակերպումը և անվտանգության ապահովումը պետք է համապատասխանի "Правила охраны труда при строительстве ремонте и содержании автомобильных дорог 1993-01-01"՝ Նորմատիվային փաստաթղթին:
- Ճանապարհային նշանների նշագծումն ու տեղադրումն իրականացնել համաձայն ГОСТ Р 52289-2000:

ՆԱԽԱԳԾԱՅԻՆ ԸՆԿԵՐՈՒԹՅՈՒՆ՝

«ԿԱՊԻՏԱԼ ԴԻԶԱՅՆ» ՍՊԸ
"CAPITAL DESIGN" LLC

ՆԱԽԱԳԾԻ ՀԱՍՑԵ՝

Աջափնյակ վարչական շրջանի
Նազարբեկյան թաղամաս, Ծառուղու
վերջնամաս՝ Վահագնի թաղամասի պատի
հարևանությամբ, շների զբոսանքի համար
առանձնացված զբոսայգու կառուցման
աշխատանքներ

ՆԱԽԱԳԾԻ ԱՆՎԱՆՈՒՄԸ՝

ՇԻՆՀՐԱՊԱՐԱԿԻ ԿԱԶՄԱԿԵՐՊՈՒՄ

ԹԵՐԹ՝	ԹԵՐԹԵՐ՝	ՄԱՍՇՏԱԲ՝
ՇԿ-1	15	1:250
ՏՆՕՐԵՆ՝	Է. ԴԱՎԹՅԱՆ	
ՆԱԽԱԳԾՈՂ՝	Ա. ԽԱՉԱՏՐՅԱՆ	
ՍՏՈՒԳԵՑ՝	Է. ԴԱՎԹՅԱՆ	

ՊԱՅՄԱՆԱԿԱՆ ՆՇԱՆՆԵՐ:



Բաց պահեստ



Բետոնի ընդունման հարթակ



Մուտք/ելք



Շինարարական աղբ



Դեղատուփ



Շարժական լուսարձակ



Անվաղողների լվացման ծորակ



Շին. հրապարակի սահմանագիծ