

June 14/24 *[Signature]* H. O. Ziegler

48-92 *Q* *D. N. W. S.*



[illegible]

June 27 78 ~~1878~~ N. 17 2y 2d

~~7872 Q. 6~~ Q. 117.97⁹

1:200


7) 2 4.14 H=3.75 h=3.45 D=0.70 d₁=0.5 d₂=D.2.5 d₃=0.1

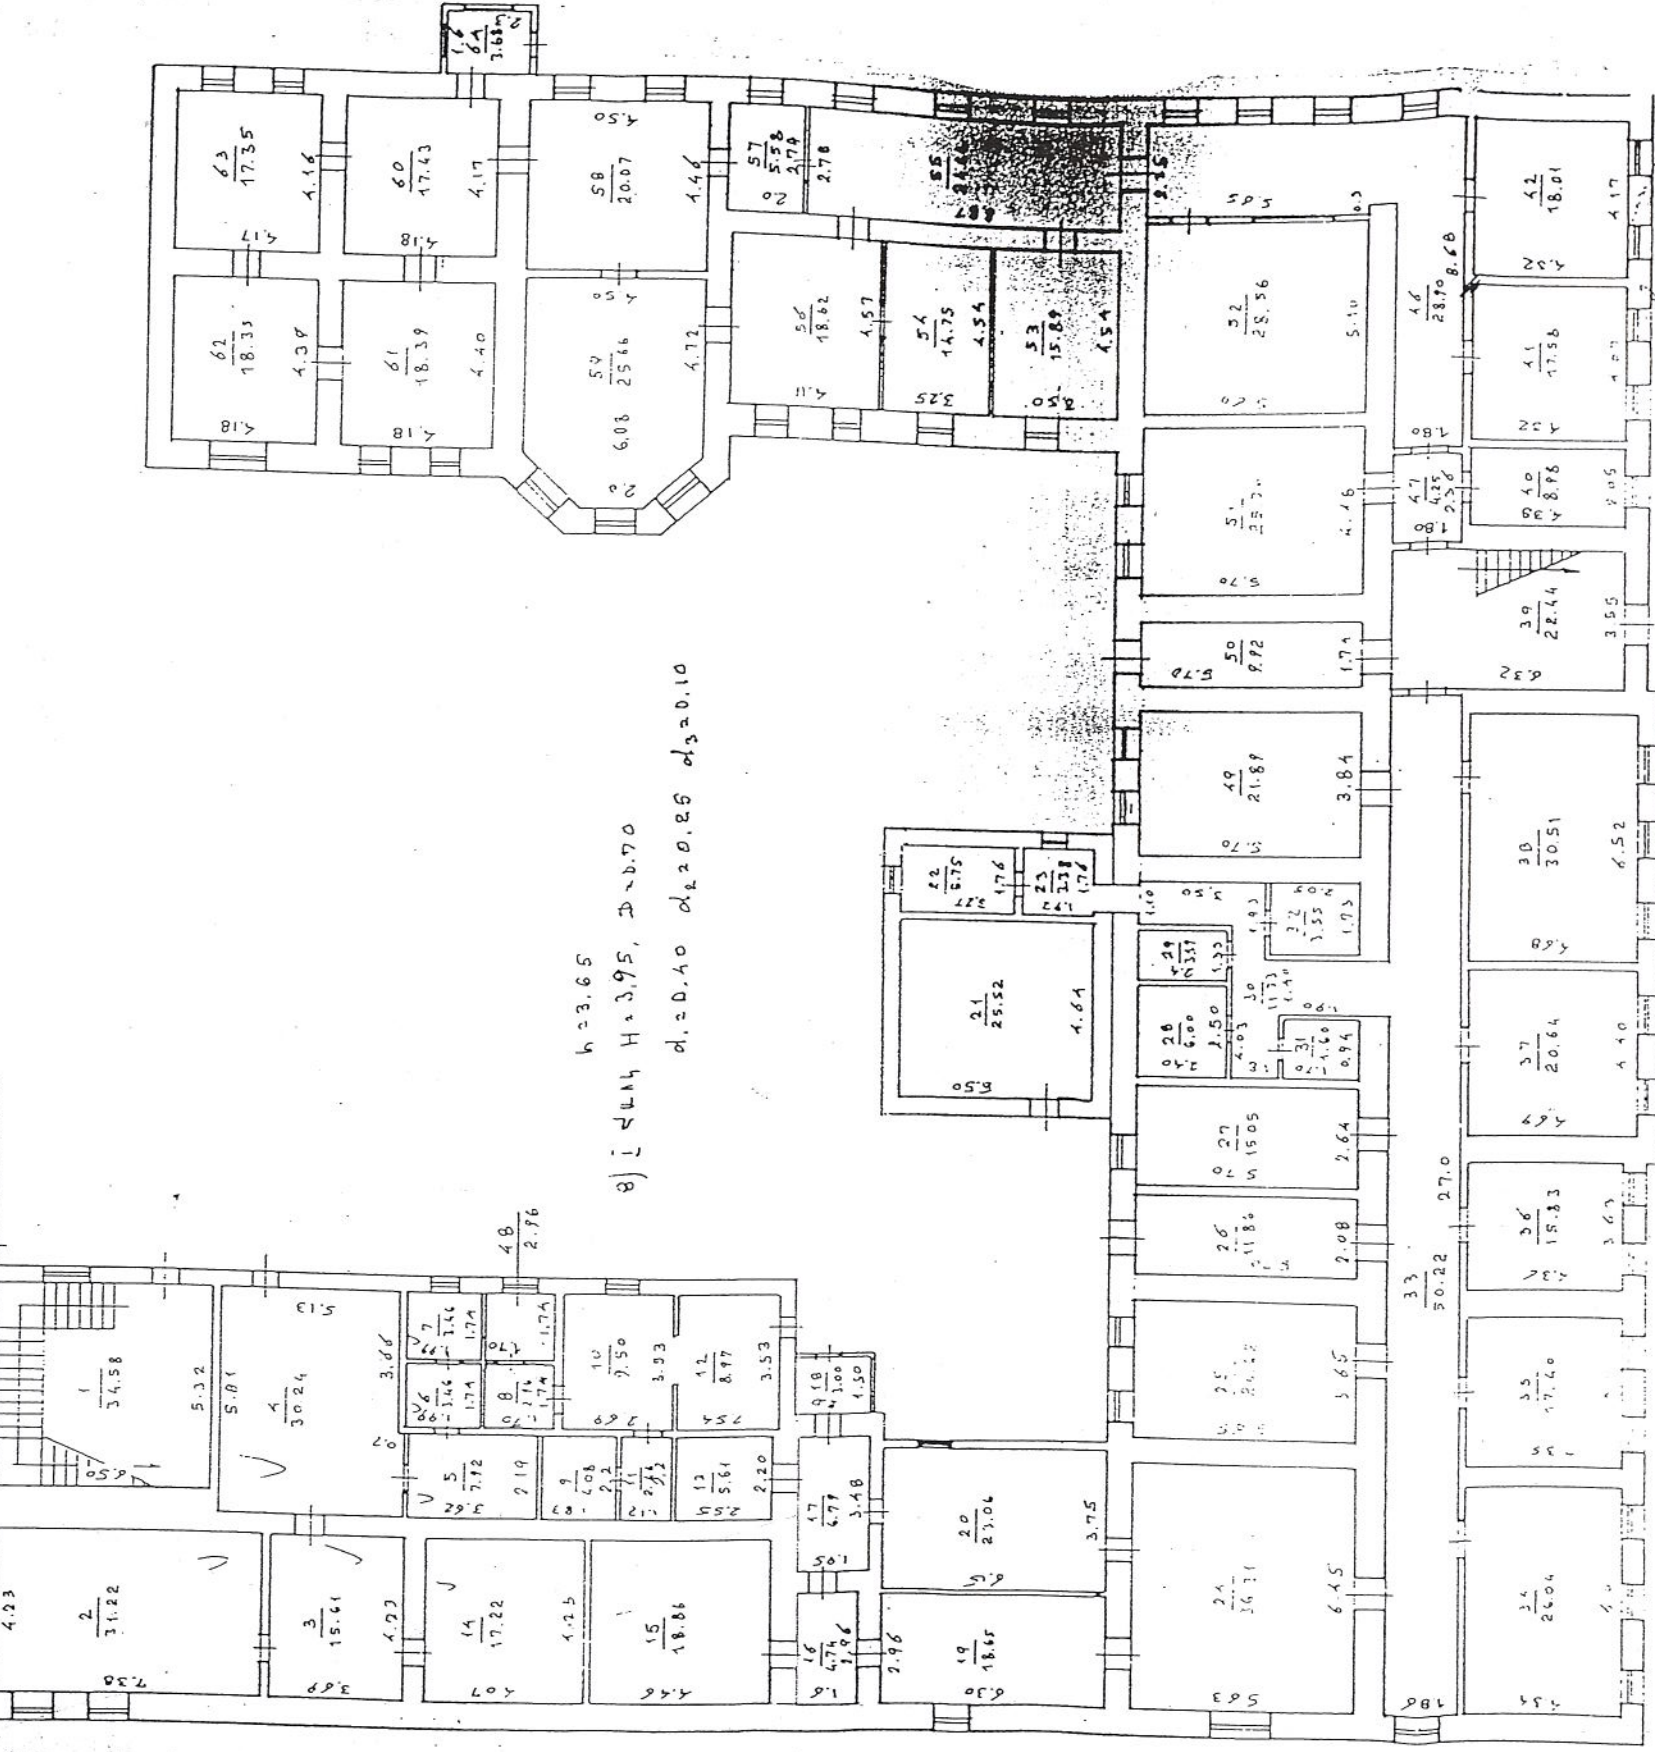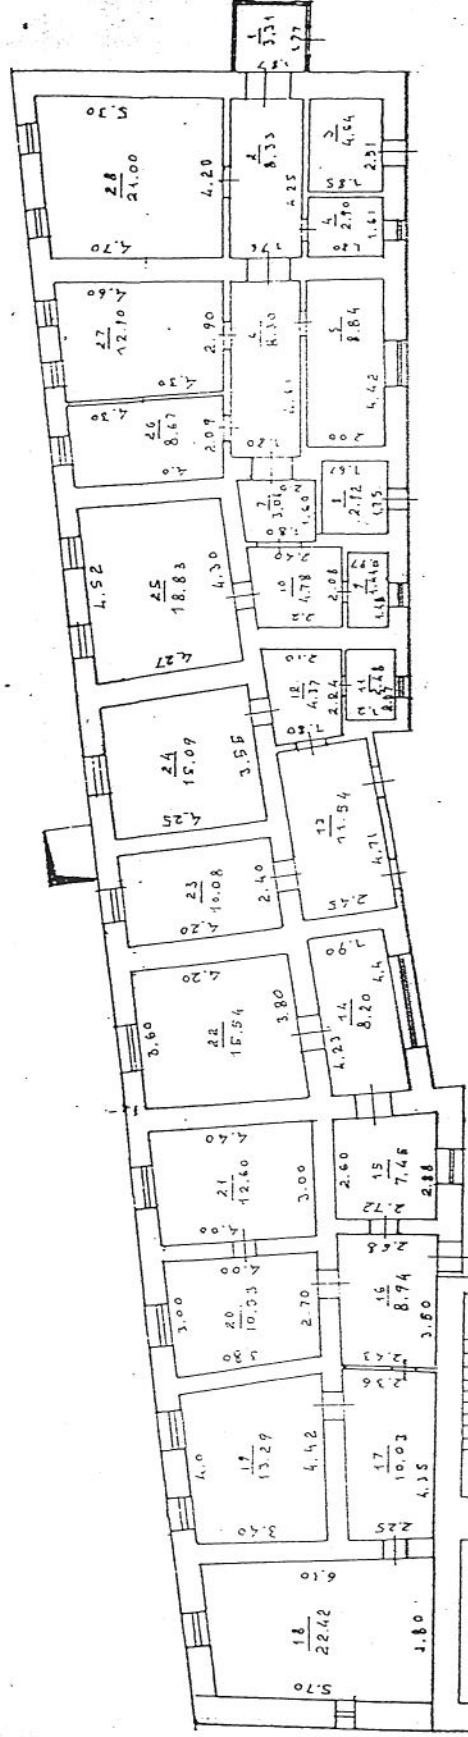

h=3.65
8) 2 4.14 H=3.95, D=0.70
d₁=0.40 d₂=2.0.25 d₃=0.10

11-10-12-2


11-10-12-2

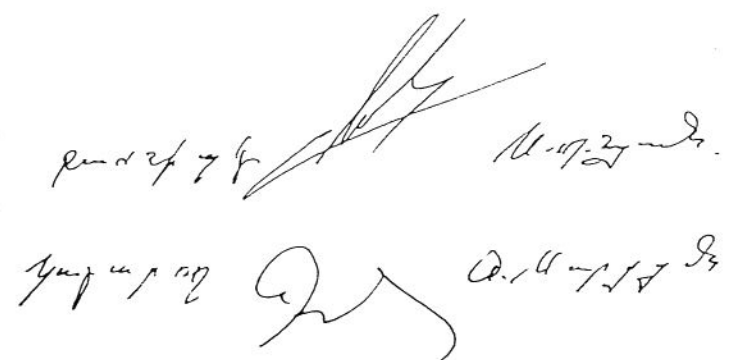


ՇԵՆՔԻ ՀԱՏԱԿԱԳԻԾԸ

Մ 1:200
(մասշտաբը)


9) Ի ՎԵՐԿ, $H=2.40$ $h=2.10$ $D=0.40$

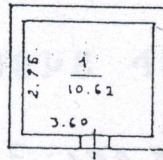

10) ՆԿՐԶ, $H=2.40$ $h=2.00$ $D=0.50$

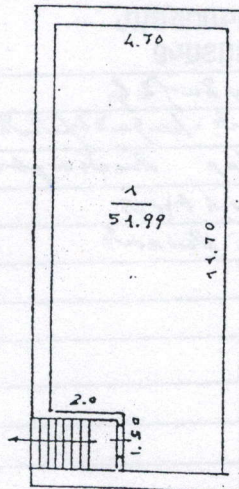

Բն. Վ. Գ. Գ.
Կատարող
Մ. Գ. Զ. Գ.
Ստորագրող

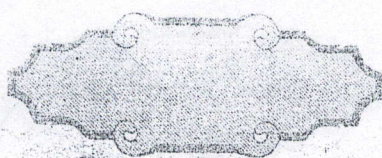

ՀՈՂԱՄԱՍԻ ՏՎՅԱԼՆԵՐԸ

ԿԱՂԱՍՏՐԱՅԻՆ ՀԱՄԱՐԸ _____ 08.001. - 745 - 029

ՆՊԱՏԱԿԱՅԻՆ ՆՇԱՆԱԿՈՒԹՅՈՒՆԸ _____ Քանաչապետ

ՕԳՏԱԳՈՐԾՄԱՆ ՆՊԱՏԱԿԸ _____ Կար. 6 ապր. 1992 թ.

ՀՈՂԱՄԱՍԻ ԶԱՓԸ (հա) _____ 0,636861

ԻՐԱՎՈՒՆՔԻ ՏԵՍԱԿԸ _____ սեփ

ՇԵՆՔԻ ՏՎՅԱԼՆԵՐԸ

ԿԱՂԱՍՏՐԱՅԻՆ ՀԱՄԱՐԸ _____ 08.001 - 745 - 029 - 001

ՆՊԱՏԱԿԱՅԻՆ ՆՇԱՆԱԿՈՒԹՅՈՒՆԸ _____ Է. Կարապետյան

ՕԳՏԱԳՈՐԾՄԱՆ ՆՊԱՏԱԿԸ _____ Կոմիտասի պող. 12 Քանաչապետ

ՄԱԿԵՐԵՄԸ (քառ. մ.) _____ 115,02

ԻՐԱՎՈՒՆՔԻ ՏԵՍԱԿԸ _____ սեփ

ՇԻՆՈՒԹՅԱՆ ՏՎՅԱԼՆԵՐԸ

Հ/Հ	ԿԱՂԱՍՏՐԱՅԻՆ ՀԱՄԱՐԸ	ՕԳՏԱԳՈՐԾՄԱՆ ՆՊԱՏԱԿԸ	ՄԱԿԵՐԵՄԸ (քառ.մ.)	ԻՐԱՎՈՒՆՔԻ ՏԵՍԱԿԸ
2	08.001.-745-029-002	Կ. Կարապետյան	102.84	սեփ
7	08.001.-745-029-007	Ք. Կարապետյան - Կարապետյան քառ.	262.46	սեփ
8	08.001.-745-029-008	Ք. Կարապետյան Քանաչապետ	1919.86	սեփ
9	08.001.-745-029-009	Պար. Կարապետյան	10.62	սեփ
10	08.001.-745-029-010	Վրաց - Քանաչապետ	51.99	սեփ

Լրացուցիչ նշումներ, փոփոխություններ _____

_____ Ք. Կարապետյան

Կատարող (ստորագրություններ)

_____ Ք. Կարապետյան

