

ԳԵՂԱԿԵՐՏՈՒՄ ԱՅԳՈՒ ՆԱԽԱԳԻԾ

Հասցե՝ Արմավիրի մարզ, Գեղակերտ բնակավայր
Պատվիրատու՝ GIZ
Նախագծող՝ ՍՊԶ ՍՊԸ /// sp2.am





ՃԲԴ - Ա-0180

ԱՐՏՈՆԱԳԻՐ

ԲԱՐՁՐԱԳՈՒՅՆ ԴԱՍ

ԵՆԹԱԴԱՍ «Ա»

ՃԱՐՏԱՐԱՊԵՏ

ՊԵՏՐՈՍՅԱՆ ՍԱՐՀԱՏ ՎԱԶՐԻԿԻ

Ճարտարապետի մասնագիտական գործունեության իրականացում առանց սահմանափակումների,
բացառությամբ տարածական պլանավորման փաստաթղթերի,
պատմության և մշակույթի անշարժ հուշարձանների վերականգնման,
ամրակայման և օգտագործման նախագծերի մշակման:

ՀԱՅԱՍՏԱՆԻ ՃԱՐՏԱՐԱՊԵՏՆԵՐԻ ՊԱԼԱՏ
ՆԱԽԱԳԱՀ Մ. ՄԻՆԱՍՅԱՆ

Մ. Մինասյան

ՀՀ ԶԱՂԱԶԱՇԵՐՈՒԹՅԱՆ ԿՈՄԻՏԵ
ՆԱԽԱԳԱՀ Վ. ՎԵՐՍԻՇՅԱՆ



ՏՐՎԱԾ Է 03.10.2019
ԱՆԺԱՍԿԵՏ



ԿԲԴ -Ա-025

ԱՐՏՈՆԱԳԻՐ

ԲԱՐՁՐԱԳՈՒՅՆ ԴԱՍ
ԵՆԹԱԴԱՍ «Ա»

ԱՐԴՅՈՒՆԱԲԵՐԱԿԱՆ, ԲՆԱԿԵԼԻ, ՀԱՍԱՐԱԿԱԿԱՆ ՇԵՆՔԵՐԻ ԵՎ ՇԻՆՈՒԹՅՈՒՆՆԵՐԻ ՆԱԽԱԳԾՈՒՄ

ՃԱՐՏԱՐԱԳԵՏ - ԿՈՆՍՏՐՈՒԿՏՈՐ

ՍԵԼՔՈՆՅԱՆ ԱՐԹՈՒՐ ԱՆԴՐԱՆԻԿԻ

Առանց սահմանափակումների:

ՀԱՅԱՍՏԱՆԻ ՃԱՐՏԱՐԱԳԵՏՆԵՐԻ ՊԱԼԱՏ
ՆԱԽԱԳԱՀ Ս. ՄԻՆԱՍՅԱՆ

ՀՀ ԶԱՂԱՔԱՇԻՆՈՒԹՅԱՆ ԿՈՄԻՏԵԻ
ՆԱԽԱԳԱՀԻ ՊԱՐՏԱԿԱՆՈՒԹՅՈՒՆՆԵՐԸ
ԿԱՏԱՐՈՂ Ա. ԳՈՒԼԱՐՅԱՆ



ՏՐՎԱԾ Է 29.07.2020
ԱՆԺԱՍԿԵՏ



ՀԱՅԱՍՏԱՆԻ ՀԱՆՐԱՊԵՏՈՒԹՅԱՆ ՔԱՂԱՔԱՇԻՆՈՒԹՅԱՆ ԿՈՄԻՏԵ

ԼԻՑԵՆԶԻԱ

ՔՊԼ-000666, 1-ին դաս

(սերիան, համարը, դասը)

ՔԱՂԱՔԱՇԻՆԱԿԱՆ ՓԱՍՏԱԹՂԹԵՐԻ ԿԱԶՄՈՒՄ՝ ԲԱՅԱՌՈՒԹՅԱՄԲ ԿՈՆՍՏՐՈՒԿՏՈՐԱԿԱՆ ԵՎ
ՃԱՐՏԱՐԱՊԵՏԱԿԱՆ ՄԱՍԵՐԻ

(քաղաքաշինության բնագավառում գործունեության տեսակը)

ՏՐՎԱԾ Է

2024-09-10, «ՄԱԼՈՒԱ» ՄՊԸ

(լիցենզիան տալու տարեթիվը, ամիսը, օրը, քաղաքաշինության գործունեության սուբյեկտի անվանումը,

ՀՀ, ԵՐԵՎԱՆ, ՄԱԼԱԹԻԱ-ՍԵՔԱՍՏԻԱ, ԳՈՒՍԱՆ ՇԵՐԱՄ, 87, 55

գտնվելու վայրը՝ այդ թվում, անհատ ձեռնակատիրոջ դեպքում՝ անունը, ազգանունը և բնակության վայրը)

Գործողության ժամկետը՝ 10.09.2029թ.

(օրը, ամիսը, տարեթիվը)



ՀՍԿԻՉ ՀԱՄԱՐ՝ UG74-A24F-6613-EBF7

Սույն փաստաթուղթը տրված է բացառապես էլեկտրոնային եղանակով: Փաստաթղթի վավերականության ստուգումն ու
էլեկտրոնային բնօրինակի ներքեռնումը հնարավոր է իրականացնել <https://verify.e-gov.am> Հայաստանի Հանրապետության
պաշտոնական փաստաթղթերի վավերականության ստուգման միասնական համակարգի կայքում մուտքագրելով հսկիչ
համարը կամ սքանավորելով արագ արձագանքման ծածկագիրը (QR Code):



ՀԱՅԱՍՏԱՆԻ ՀԱՆՐԱՊԵՏՈՒԹՅԱՆ ՔԱՂԱՔԱՇԻՆՈՒԹՅԱՆ ԿՈՄԻՏԵ

ԼԻՑԵՆԶԻԱՅԻ ՆԵՐԴԻՐ

ՔՊՆ-000666-06

(ներդիրի սերիան, համարը)

«ՄԱԼՈՆԱ» ՍՊԸ

(լիցենզավորված քաղաքաշինության գործունեության սուբյեկտի անվանումը)

ՋԵՐՄԱԳԱՋԱՄԱՏԱԿԱՐԱՐՈՒՄ ԵՎ ՕԴԱՓՈԽՈՒԹՅՈՒՆ (ՕԴԱՓՈԽՈՒԹՅԱՆ, ՋԵՌՈՒՅՄԱՆ ԵՎ ՕԴԻ
ԼԱՎՈՐԱԿՄԱՆ ՀԱՄԱԿԱՐԳԵՐ, ՋԵՐՄԱՄԱՏԱԿԱՐԱՐԱՄԱՆ ԵՎ ԳԱՋԱՄԱՏԱԿԱՐԱՐԱՄԱՆ ՀԱՄԱԿԱՐԳԵՐ)

(քաղաքաշինության բնագավառում գործունեության ենթատեսակը)

14.04.2025թ.

(ներդիրը տալու օրը, ամիսը, տարեթիվը)

Գործողության ժամկետը՝

10.09.2029թ.

(օրը, ամիսը, տարեթիվը)

Ներդիրը վավերական է լիցենզիայի առկայության դեպքում



ՀՍԿԻՉ ՀԱՄԱՐ՝ UG4C-1FC7-88F6-C34C

Սույն փաստաթուղթը տրված է բացառապես էլեկտրոնային եղանակով: Փաստաթղթի վավերականության ստուգումն ու
էլեկտրոնային բնօրինակի ներքեռնումը հնարավոր է իրականացնել <https://verify.e-gov.am> Հայաստանի Հանրապետության
պաշտոնական փաստաթղթերի վավերականության ստուգման միասնական համակարգի կայքում մուտքագրելով հսկիչ
համարը կամ սքանավորելով արագ արձագանքման ծածկագիրը (QR Code):

Պատասխանատու մասնագետի/ների անձնագրային տվյալներ	հավաստագրի սերիա	հավաստագրի համար	ստանալու օր, ամիս, տարեթիվ
ԱՍՏԴԻԿ ԳՅՈՉԱԼՅԱՆ	<	000678	2024-07-08



ՀՍԿԻՉ ՀԱՄԱՐ՝ UG4C-1FC7-88F6-C34C

Սույն փաստաթուղթը տրված է բացառապես էլեկտրոնային եղանակով: Փաստաթղթի վավերականության ստուգումն ու էլեկտրոնային բնօրինակի ներքետնումը հնարավոր է իրականացնել <https://verify.e-gov.am> Հայաստանի Հանրապետության պաշտոնական փաստաթղթերի վավերականության ստուգման միասնական համակարգի կայքում մուտքագրելով հսկիչ համարը կամ սքանավորելով արագ արձագանքման ծածկագիրը (QR Code):



ՀԱՅԱՍՏԱՆԻ ՀԱՆՐԱՊԵՏՈՒԹՅԱՆ ՔԱՂԱՔԱՇԻՆՈՒԹՅԱՆ ԿՈՄԻՏԵ

ԼԻՑԵՆԶԻԱՅԻ ՆԵՐԴԻՐ

ՔՊՆ-000666-08

(ներդիրի սերիան, համարը)

«ՄԱԼՈՆԱ» ՍՊԸ

(լիցենզավորված քաղաքաշինության գործունեության սուբյեկտի անվանումը)

ՋՐԱՄԱՏԱԿԱՐԱՐՈՒՄ ԵՎ ՋՐԱՀԵՌԱՑՈՒՄ (ՋՐԱՄԱՏԱԿԱՐԱՐՄԱՆ ԵՎ ՋՐԱՀԵՌԱՑՄԱՆ ՆԵՐՔԻՆ ԵՎ ԱՐՏԱՔԻՆ ՑԱՆՑԵՐ, ՀԻԴՐՈՍԵԼՈՐԱՑԻԱ)

(քաղաքաշինության բնագավառում գործունեության ենթատեսակը)

10.09.2024թ.

(ներդիրը տալու օրը, ամիսը, տարեթիվը)

Գործողության ժամկետը՝

10.09.2029թ.

(օրը, ամիսը, տարեթիվը)

Ներդիրը վավերական է լիցենզիայի առկայության դեպքում



ՀՍԿԻՉ ՀԱՄԱՐ՝ UG4E-7169-FB15-2E14

Սույն փաստաթուղթը տրված է բացառապես էլեկտրոնային եղանակով: Փաստաթղթի վավերականության ստուգումն ու էլեկտրոնային բնօրինակի ներքեռնումը հնարավոր է իրականացնել <https://verify.e-gov.am> Հայաստանի Հանրապետության պաշտոնական փաստաթղթերի վավերականության ստուգման միասնական համակարգի կայքում մուտքագրելով հսկիչ համարը կամ սքանավորելով արագ արձագանքման ծածկագիրը (QR Code):

Պատասխանատու մասնագետի/ների անձնագրային տվյալներ	հավաստագրի սերիա	հավաստագրի համար	ստանալու օր, ամիս, տարեթիվ
ԳՈՒՐԳԵՆ ՓՈՍՏՈՅԱՆ	<	001371	2024-08-28



ՀՍԿԻՉ ՀԱՄԱՐ՝ UG4E-7169-FB15-2E14

Սույն փաստաթուղթը տրված է բացառապես էլեկտրոնային եղանակով: Փաստաթղթի վավերականության ստուգումն ու էլեկտրոնային բնօրինակի ներքեռնումը հնարավոր է իրականացնել <https://verify.e-gov.am> Հայաստանի Հանրապետության պաշտոնական փաստաթղթերի վավերականության ստուգման միասնական համակարգի կայքում մուտքագրելով հսկիչ համարը կամ սքանավորելով արագ արձագանքման ծածկագիրը (QR Code):



ՀԱՅԱՍՏԱՆԻ ՀԱՆՐԱՊԵՏՈՒԹՅԱՆ ՔԱՂԱՔԱՇԻՆՈՒԹՅԱՆ ԿՈՄԻՏԵ

ԼԻՑԵՆԶԻԱՅԻ ՆԵՐԴԻՐ

ՔՊՆ-000666-05

(ներդիրի սերիան, համարը)

«ՄԱԼՈՆԱ» ՍՊԸ

(լիցենզավորված քաղաքաշինության գործունեության սուբյեկտի անվանումը)

ԷԼԵԿՏՐԱՄԱՏԱԿԱՐԱՐՈՒՄ (ԷԼԵԿՏՐԱՄԱՏԱԿԱՐԱՐՄԱՆ, ԷԼԵԿՏՐԱԼՈՒՍԱՎՈՐՄԱՆ ՆԵՐՔԻՆ ԵՎ
ԱՐՏԱՔԻՆ ՑԱՆՑԵՐ, ԷԼԵԿՏՐԱՄԱՏԱԿԱՐԱՐՄԱՆ ՀԱՄԱԿԱՐԳԵՐ, ՖՈՏՈՎՈԼՏԱՅԻՆ ԵՎ
ՀՈՂՄԱԷՆԵՐԳԵՏԻԿ ԿԱՅԱՆՆԵՐ)

(քաղաքաշինության բնագավառում գործունեության ենթատեսակը)

10.09.2024թ.

(ներդիրը տալու օրը, ամիսը, տարեթիվը)

Գործողության ժամկետը՝

10.09.2029թ.

(օրը, ամիսը, տարեթիվը)

Ներդիրը վավերական է լիցենզիայի առկայության դեպքում



ՀՍԿԻՉ ՀԱՄԱՐ՝ UGB1-FFEC-8EE1-8355

Սույն փաստաթուղթը տրված է բացառապես էլեկտրոնային եղանակով: Փաստաթղթի վավերականության ստուգումն ու
էլեկտրոնային բնօրինակի ներքեռնումը հնարավոր է իրականացնել <https://verify.e-gov.am> Հայաստանի Հանրապետության
պաշտոնական փաստաթղթերի վավերականության ստուգման միասնական համակարգի կայքում մուտքագրելով հսկիչ
համարը կամ սքանավորելով արագ արձագանքման ծածկագիրը (QR Code):

Պատասխանատու մասնագետի/ների անձնագրային տվյալներ	հավաստագրի սերիա	հավաստագրի համար	ստանալու օր, ամիս, տարեթիվ
ԱՐԵՎԷԱՏ ԱԲՐԱՀԱՄՅԱՆ	<	001187	2024-08-22



ՀՍԿԻՉ ՀԱՄԱՐ՝ UGB1-FFEC-8EE1-8355

Սույն փաստաթուղթը տրված է բացառապես էլեկտրոնային եղանակով: Փաստաթղթի վավերականության ստուգումն ու էլեկտրոնային բնօրինակի ներքեռնումը հնարավոր է իրականացնել <https://verify.e-gov.am> Հայաստանի Հանրապետության պաշտոնական փաստաթղթերի վավերականության ստուգման միասնական համակարգի կայքում մուտքագրելով հսկիչ համարը կամ սքանավորելով արագ արձագանքման ծածկագիրը (QR Code):

ՀԱՐՏԱՐԱԴԵՏԱԿԱՆ ՄԱՍ



ԱՆՎԱՆԱՑԱՆԿ

Հ/Հ	ԱՆՎԱՆՈՒՄ	ԹԵՐԹ
1	ԻՐԱՎԻՃԱԿԱՅԻՆ ՀԱՏԱԿԱԳԻԾ	Ճ - 001
2	ԳԼԽԱՎՈՐ ՀԱՏԱԿԱԳԻԾ	Ճ - 002
3	ՄԱՍՆԱԳՐԵՐԻ ՀԱՏԱԿԱԳԻԾ	Ճ - 003
4	ԼՈՒՍԱՏՈՒՆԵՐԻ ՀԱՏԱԿԱԳԻԾ	Ճ - 004
5	ԼՈՒՍԱՏՈՒՆԵՐԻ ԵՎ ՆՍՏԱՐԱՆՆԵՐԻ ԴԱՍԱԿՈՐՈՒԹՅԱՆ ԿՈՈՐԴԻՆԱՏՆԵՐ	Ճ - 005
6	ՓՈՒԼ 1, ԿՈՈՐԴԻՆԱՏՆԵՐ	Ճ - 006
7	ՓՈՒԼ 2, ԿՈՈՐԴԻՆԱՏՆԵՐ	Ճ - 007
ՓՈՒԼ 1		
8	ԿՐՏՍԵՐ ՏԱՐԻՔԻ ՀԱՄԱՐ ԽԱՂԱՅՐԱՊԱՐԱԿԻ ՀԱՏԱԿԱԳԻԾ	Ճ - 101
9	ՄԻՋԻՆ ՏԱՐԻՔԻ ՀԱՄԱՐ ԽԱՂԱՅՐԱՊԱՐԱԿԻ ՀԱՏԱԿԱԳԻԾ	Ճ - 102
10	ՄՊՈՐՏԱՅԻՆ ՀՐԱՊԱՐԱԿԻ ՀԱՏԱԿԱԳԻԾ	Ճ - 103
11	ԿՐՏՍԵՐ ՏԱՐԻՔԻ ՀԱՄԱՐ ԽԱՂԱՅՐԱՊԱՐԱԿ, ԽԱՂԱՍԱՐՔ 1, ԽԱՂԱՍԱՐՔ 2	Ճ - 104
12	ԿՐՏՍԵՐ ՏԱՐԻՔԻ ՀԱՄԱՐ ԽԱՂԱՅՐԱՊԱՐԱԿ, ԽԱՂԱՍԱՐՔ 3, ԽԱՂԱՍԱՐՔ 4	Ճ - 105
13	ՄԻՋԻՆ ՏԱՐԻՔԻ ՀԱՄԱՐ ԽԱՂԱՅՐԱՊԱՐԱԿ, ԽԱՂԱՍԱՐՔ 5	Ճ - 106
14	ՄՊՈՐՏԱՅԻՆ ՀՐԱՊԱՐԱԿ, ՄՈՐՁԱՍԱՐՔ 1, ՄԱՐՁԱՍԱՐՔ 2	Ճ - 107
15	ՄՊՈՐՏԱՅԻՆ ՀՐԱՊԱՐԱԿ, ՄԱՐՁԱՍԱՐՔ 3	Ճ - 108
16	ՆՍՏԱՐԱՆԻ ՄԱՆՐԱՄԱՍՆԵՐ	Ճ - 109
17	ԼՈՒՍԱՏՈՒԻ ՄԱՆՐԱՄԱՍՆԵՐ 2/1	Ճ - 110
18	ԼՈՒՍԱՏՈՒԻ ՄԱՆՐԱՄԱՍՆԵՐ 2/2	Ճ - 111
19	ԱՂԲԱՄԱՆԻ ՄԱՆՐԱՄԱՍՆԵՐ	Ճ - 112
20	ՑԱՆԿԱՊԱՏԻ ՄԱՆՐԱՄԱՍՆԵՐ	Ճ - 113
21	ԾԱԾԿՈՒՅԹՆԵՐԻ ՄԱՆՐԱՄԱՍՆԵՐ	Ճ - 114
ՓՈՒԼ 2		
22	ՏԱՂԱՎԱՐԻ ԿԱՅԱՎՈՐՄԱՆ ՀԱՏԱԿԱԳԻԾ	Ճ - 201
23	ՏԱՂԱՎԱՐԻ ԾԱԾԿԻ ՀԱՏԱԿԱԳԻԾ	Ճ - 202
24	ՏԱՂԱՎԱՐԻ ԿՏՐՎԱԾՔ Ա - Ա	Ճ - 203
25	ՏԱՂԱՎԱՐԻ ԿՏՐՎԱԾՔ Բ - Բ	Ճ - 204
26	ՏԱՂԱՎԱՐԻ ՄԵՂԱՆԻ ՄԱՆՐԱՄԱՍՆԵՐ	Ճ - 205
27	ՏԱՂԱՎԱՐԻ ՆՍՏԱՐԱՆԻ ՄԱՆՐԱՄԱՍՆԵՐ, ՏԻՊ 1	Ճ - 206
28	ՏԱՂԱՎԱՐԻ ՆՍՏԱՐԱՆԻ ՄԱՆՐԱՄԱՍՆԵՐ, ՏԻՊ 2	Ճ - 207
29	ՍԱՆՀԱՆԳՈՒՅՑԻ ՀԱՏԱԿԱԳԻԾ	Ճ - 301
30	ՍԱՆՀԱՆԳՈՒՅՑԻ ԿԱՅԱՎՈՐՄԱՆ ՀԱՏԱԿԱԳԻԾ	Ճ - 302
31	ՍԱՆՀԱՆԳՈՒՅՑԻ ԹԱՑ ԿԵՏԵՐԻ ՀԱՏԱԿԱԳԻԾ	Ճ - 303
32	ՍԱՆՀԱՆԳՈՒՅՑԻ ԷԼ. ՍԱՐՔԱՎՈՐՈՒՄՆԵՐԻ ՀԱՏԱԿԱԳԻԾ	Ճ - 304
33	ՍԱՆՀԱՆԳՈՒՅՑԻ ՀԱՏԱԿՆԵՐԻ ԵՎ ՏԱՆԻՔԻ ԾԱԾԿԻ ՄԱՆՐԱՄԱՍՆԵՐ	Ճ - 305
34	ՍԱՆՀԱՆԳՈՒՅՑԻ ԿՏՐՎԱԾՔ Ա-Ա	Ճ - 306
35	ՍԱՆՀԱՆԳՈՒՅՑԻ ՃԱԿԱՏ Բ - Ա	Ճ - 307
36	ՍԱՆՀԱՆԳՈՒՅՑԻ ՃԱԿԱՏ 1 - 3	Ճ - 308
37	ՍԱՆՀԱՆԳՈՒՅՑԻ ԴՈՆԵՐԻ ՄԱՍՆԱԳԻՐ	Ճ - 309

ԲԱՑԱՏՐԱԳԻՐ

Գեղարկերտ բնակավայրի մշակույթի տան հետևամասում գտնվող տարածքում նախատեսվում է հիմնել այգի, որն ունենալու է տարբեր տարիքային խմբերի համար ժամանցի կազմակերպման գոտիներ:

Նախագծի առաջին փուլով նախատեսվում է բարեկարգել աջակողմյան հատվածում առկա երեք խաղային հարթակներն ու հիմնական ճեմուղին: Հետագա փուլերում նախատեսվում է հիմնական ճեմուղուց ձախ գտնվող հատվածի բարեկարգումը:

Տարածքում նախատեսվում է Նոր լուսավորության համակարգ, որն ինտեգրվելու է բնակավայրի փողոցային լուսավորության համակարգի հետ: Նախագծային առաջադրանքում ոռոգման ցանց չի նախատեսված, որն նախագծվելու և իրականացվելու է հետագա փուլերում: Այդ նպատակով կոշտ ծածկույթով ճեմուղիների հատվածում նախատեսված են անցուղիներ:

ճեմուղիների ու արահետների կիշը նամապատասխանեցնել գոյություն ունեցող գրունտի կիշին:



Նախագծվող տարածք

Նախագծող
sp2.am ///



Պատվիրատու
GIZ
Deutsche Gesellschaft für
Internationale
Zusammenarbeit (GIZ)
GmbH

Նախագիծ
Գեղակերտում այգու
նախագիծ

Հասցե

Արմավիրի մարզ,
Գեղակերտ բնակավայր

Նախագիծ համար /
2516_17

Փուլ / ԱՇ

Անվանում /

Ընդհանուր
տեղեկություններ

Մասշտաբ / Մ 1:250

Թերթ / Ճ - 000

Ամսաթիվ / 19.12.2025

ՆԳՃ՝


Ս. Պետրոսյան

Ճարտարապետ՝

Ի. Մերդինյան

Գծեց՝

Մ. Մուրադյան

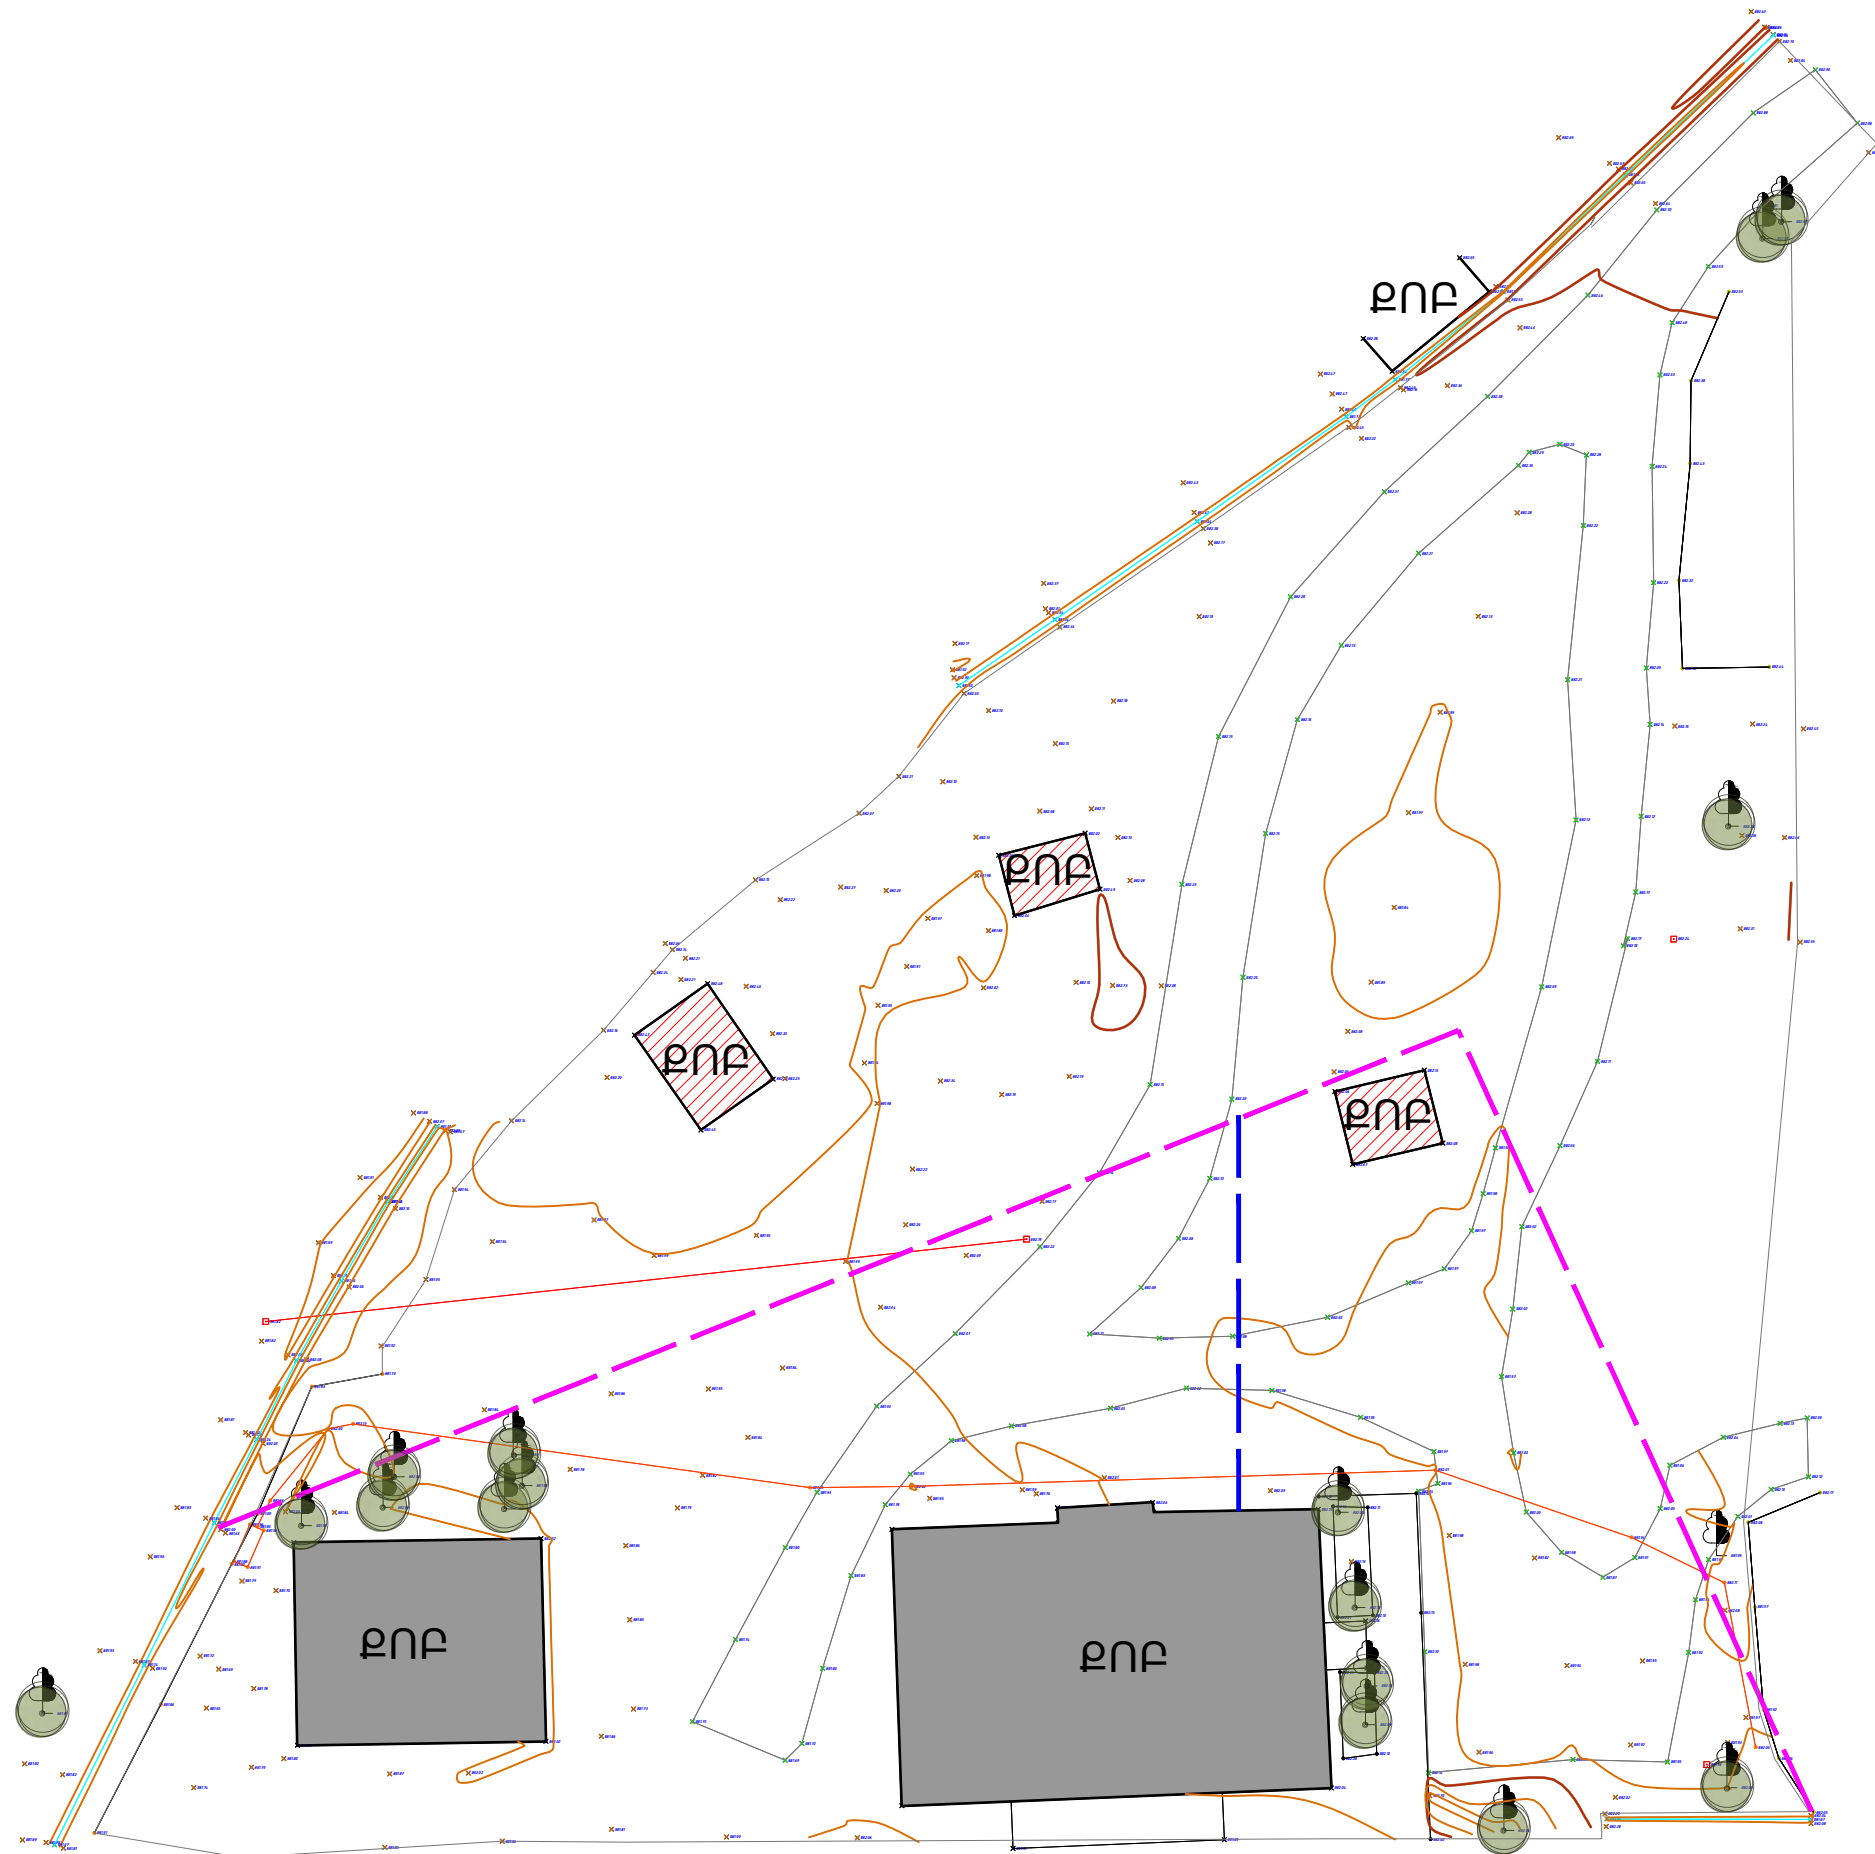

- ՊԱՅՄԱՆԱԿԱՆ ՆՇԱՆՆԵՐ**
- Շնություններ
 - Կիսաքանդ շինություններ
 - Ստորգետնյա զազատար
 - Վերգետնյա զազատար
 - Գոյություն ունեցող ծառեր

Նախագծող

sp2.am ///

Պատվիրատու

GIZ

Deutsche Gesellschaft für
Internationale
Zusammenarbeit (GIZ)
GmbH

Նախագիծ

Գեղակերտում այգու
նախագիծ

Հասցե

Արմավիրի մարզ,
Գեղակերտ բնակավայր

Նախագիծ համար /

2516_17

Փուլ /

ԱՇ

Անվանում /

Իրավահավասար
հատակագիծ

Մասշտաբ /

Մ 1:500

Թերթ /

Ճ - 001

Ամսաթիվ /

19.12.2025

ՆԳՃ՝

Ս. Պետրոսյան

Ճարտարապետ՝

Ի. Մերդինյան

Գծեց՝

Ս. Մուրադյան



ԱՆՎԱՆՑԱՆԿ

- 1. Խաղահրապարակ կրտսեր տարիքի համար
- 2. Սպորտային հրապարակ
- 3. Խաղահրապարակ միջին տարիքի համար
- 4. Սանհանգույց
- 5. Տաղավար
- 6. Կրպակ
- 7. Համայնքապետարանի շենք
- 8. Ավտոկայանատեղի



Գլխավոր մուտք

ՊԱՅՄԱՆԱԿԱՆ ՆՆԱՆՆԵՐ

- Ասֆալտ
- Սրբատաշ բազալտե սալեր
- Կոպտատաշ բազալտե անկանոն սալեր
- Գետաքար
- Սիզամարգ
- Ռետիկնե ծածկույթ
- Գոյություն ունեցող ծառեր
- Առաջարկվող ծառեր
- Թփեր
- Մազցող բույսեր
- Նստարան
- Լուսատու - Նստարան
- Աղբաման
- Ցանկապատ
- Փուլ 1 / Աշխատանքային
- Փուլ 2 / Հեռանկարային
- Փուլ 3 / Համայնքապետարան

ՑՈՒՑԱՆԻՇՆԵՐ

Ընդհանուր մակերես`	3'990 քմ
Զրաթափանց մակերես`	2'907 քմ
որից`	
Կանաչապատում`	1'825 քմ
Արահետներ`	41 քմ
Գետաքարերով գոտիներ`	1041 քմ
Անջրաթափանց մակերես`	1'083 քմ
որից`	
Ռետիկնե խաղահրապարակներ`	524 քմ
Ճեմուղի`	506 քմ
Սանհանգույց`	34 քմ
Տաղավար`	19 քմ
Գոյություն ունեցող ծառերի քանակ`	6 հատ
Առաջարկվող ծառերի քանակ`	28 հատ

Նախագծող
sp2.am ///

Պատվիրատու
GIZ
Deutsche Gesellschaft für
Internationale
Zusammenarbeit (GIZ)
GmbH

Նախագիծ
Գեղակերտում այգու
նախագիծ

Հասցե
Արմավիրի մարզ,
Գեղակերտ բնակավայր

Նախագիծ համար /
2516_17

Փուլ / ԱՇ

Անվանում /
Գլխավոր
հատակագիծ

Մասշտաբ / Մ 1:500

Թերթ / Ճ - 002

Ամսաթիվ / 19.12.2025

ՆԳՃ`


Ս. Պետրոսյան

Ճարտարապետ

Ի. Մերդինյան

Գծեց`

Ս. Մուրադյան

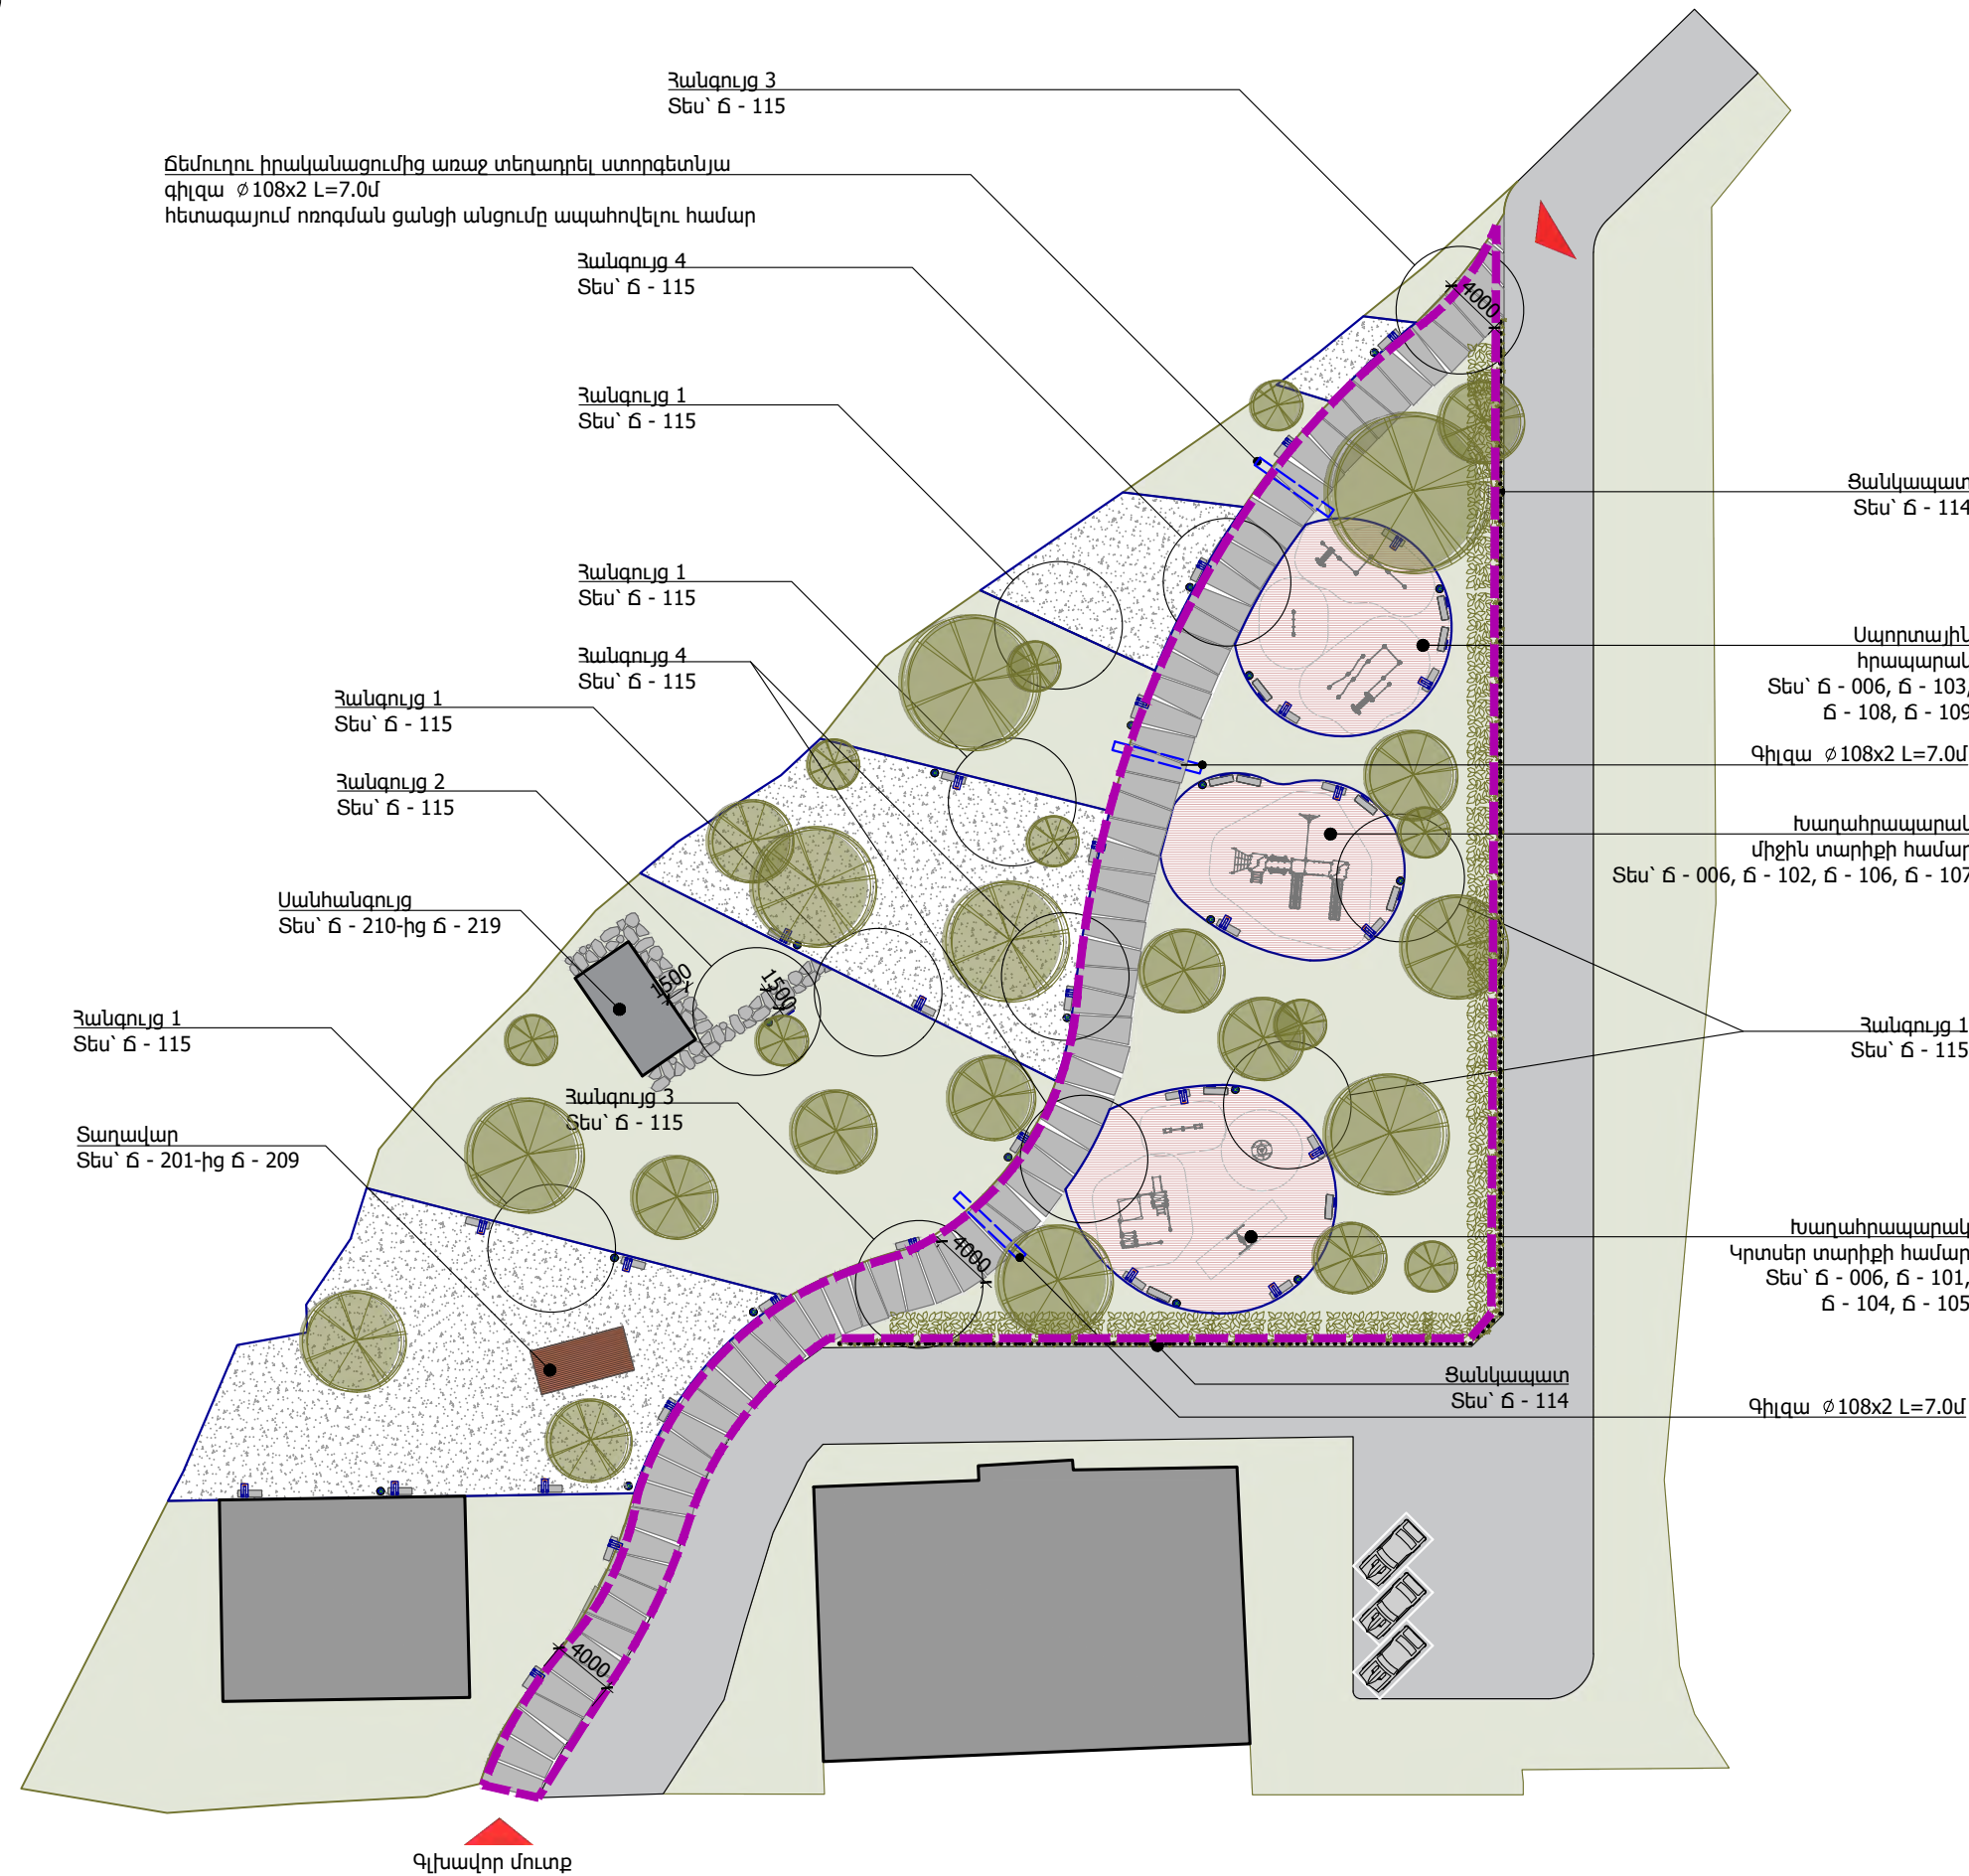


ՊԱՅՄԱՆԱԿԱՆ ՆՆԱՆՆԵՐ

- Ասֆալտ
- Սրբատաշ բազալտե սալեր
- Կոպտատաշ բազալտե անկանոն սալեր
- Գետաքար
- Սիզամարգ
- Ռետինե ծածկույթ
- Գոյություն ունեցող ծառեր
- Առաջարկվող ծառեր
- Թփեր
- Մազցող բույսեր
- Նստարան
- Լուսատու - Նստարան
- Աղբաման
- Ցանկապատ


Նախագծող	sp2.am ///
Պատվիրատու	GIZ Deutsche Gesellschaft für Internationale Zusammenarbeit (GIZ) GmbH
Նախագիծ	Գեղակերտում այգու նախագիծ
Հասցե	Արմավիրի մարզ, Գեղակերտ բնակավայր
Նախագիծ համար /	2516_17
Փուլ /	ԱՇ
Անվանում /	Մասնագրերի հատակագիծ
Մասշտաբ /	Մ 1:500
Թերթ /	Ճ - 003
Ամսաթիվ /	19.12.2025
ՆԳՏ՝	Ս. Պետրոսյան
Ճարտարապետ՝	Ի. Մերդինյան
Գծեց՝	Ս. Մուրադյան
Մուրադյան	

ՃԱՆՈՒԹՅՈՒՆ.
Ճեմուղիների ու արահետների Նիշը Նամապատասխանեցնել գոյություն ունեցող
գրունտի Նիշին:

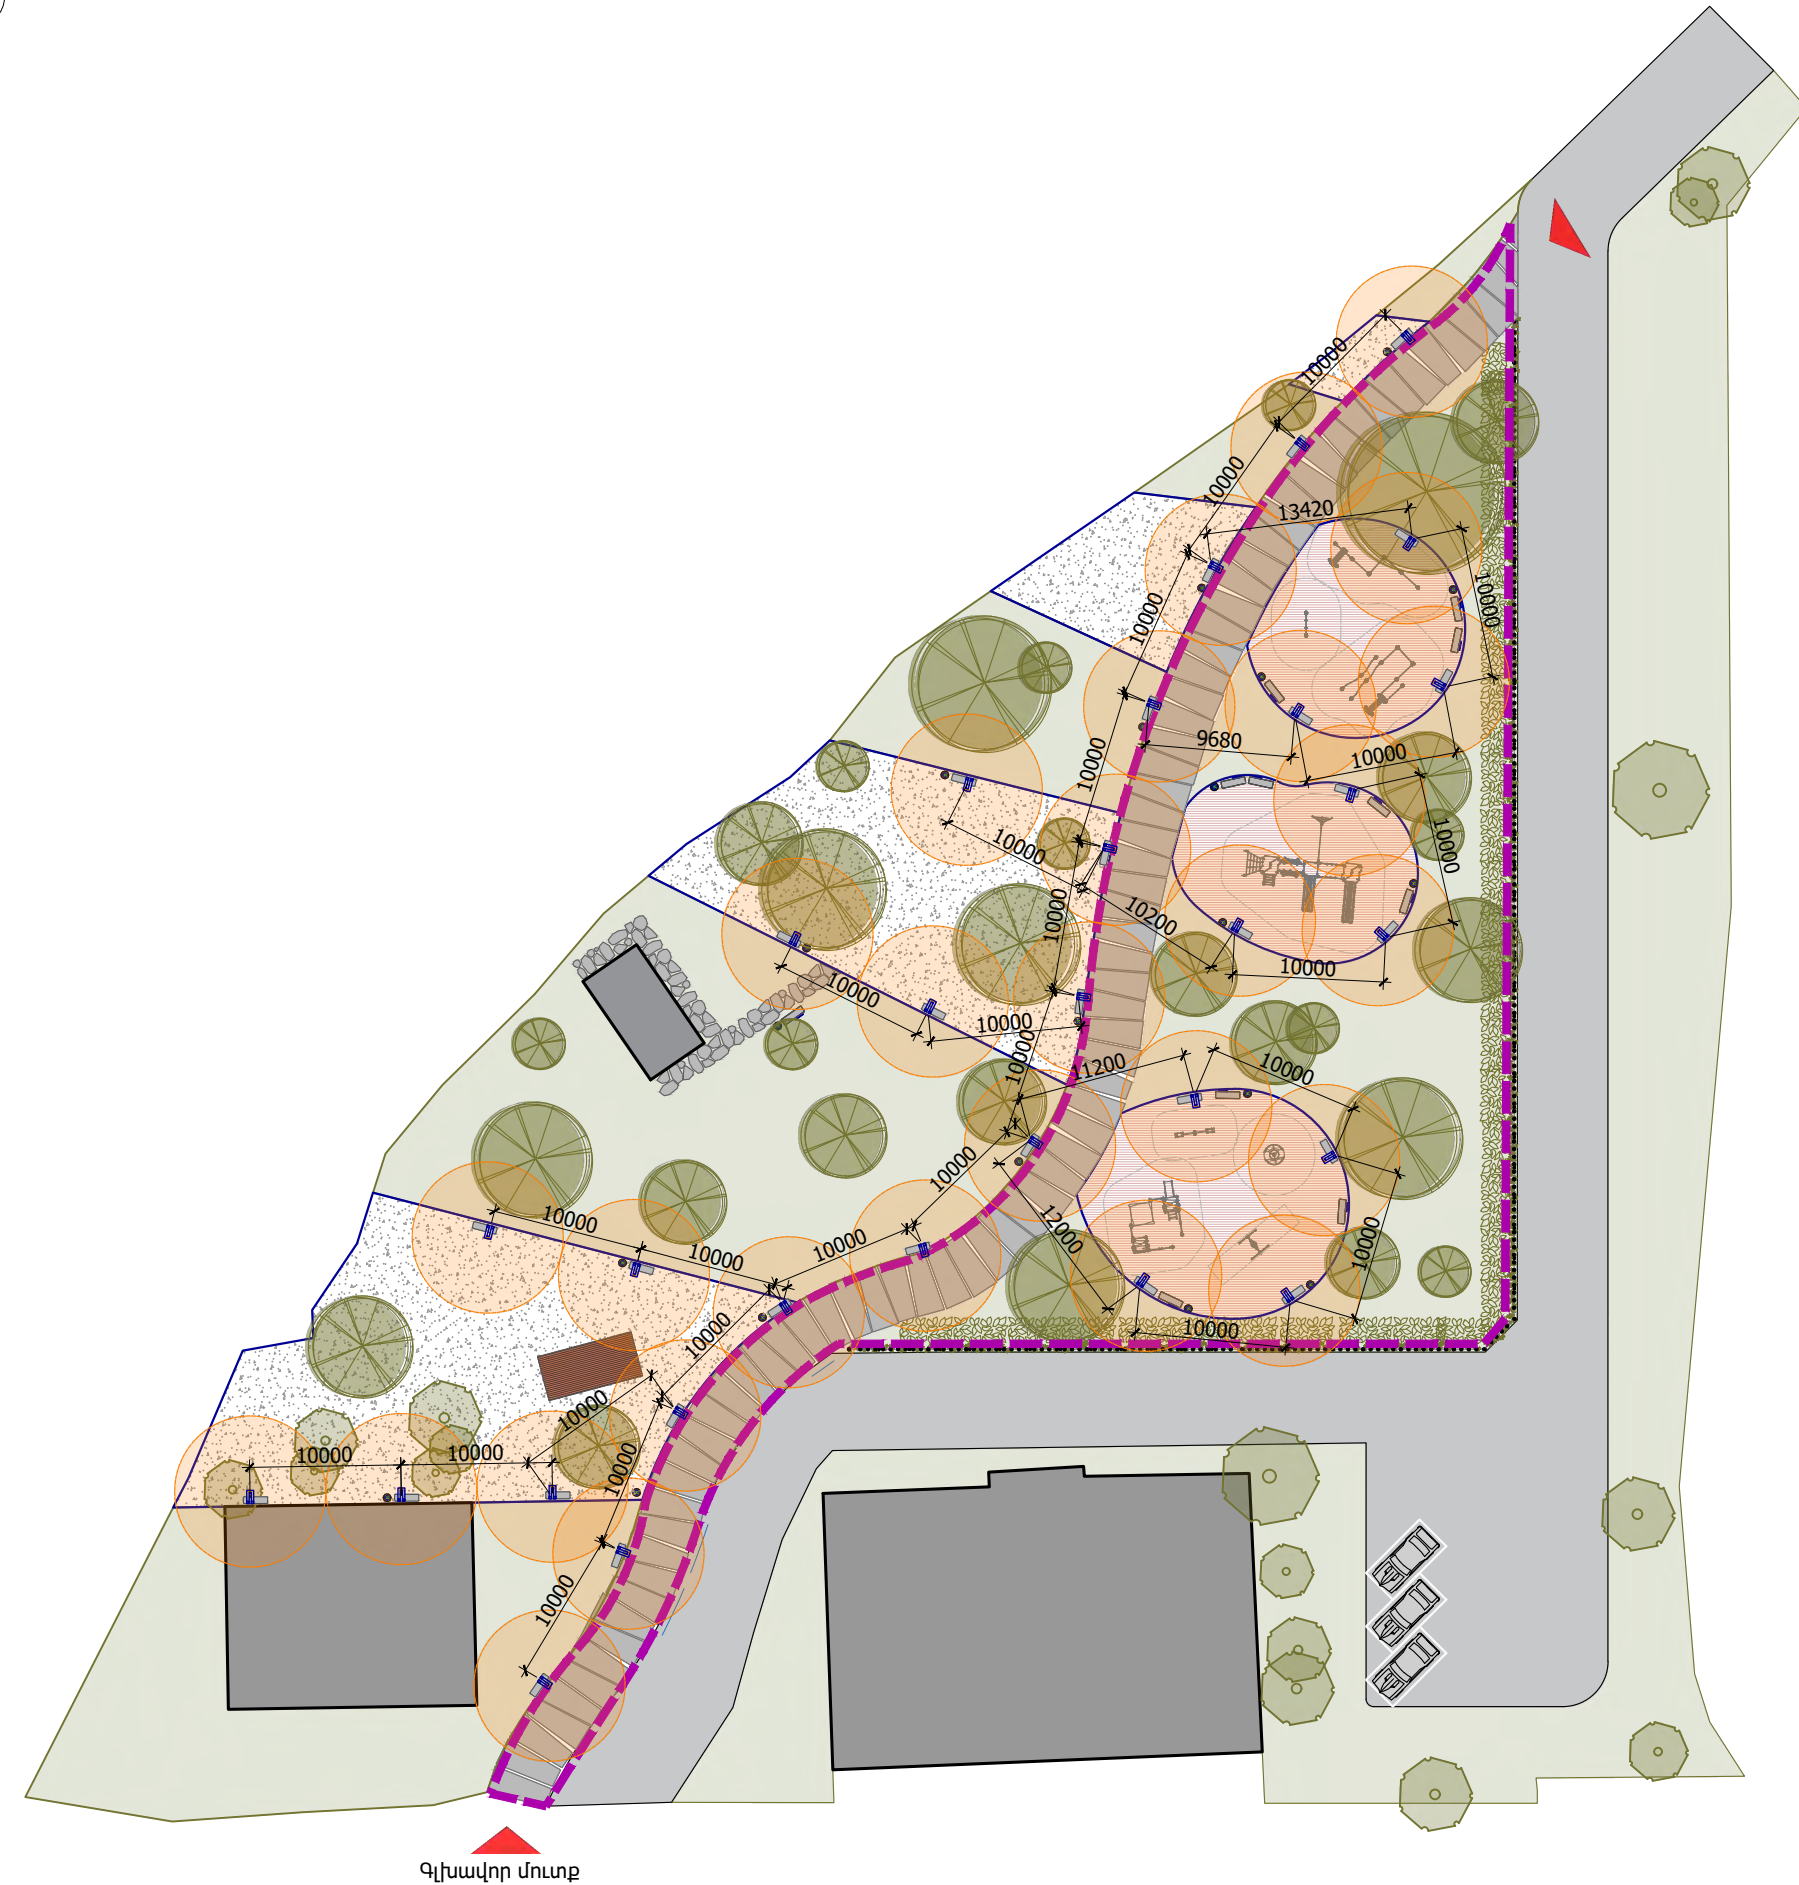

Մ. Մուրադյան

Լուսատուների մանրամասները տես՝ ճ - 110, ճ - 111:

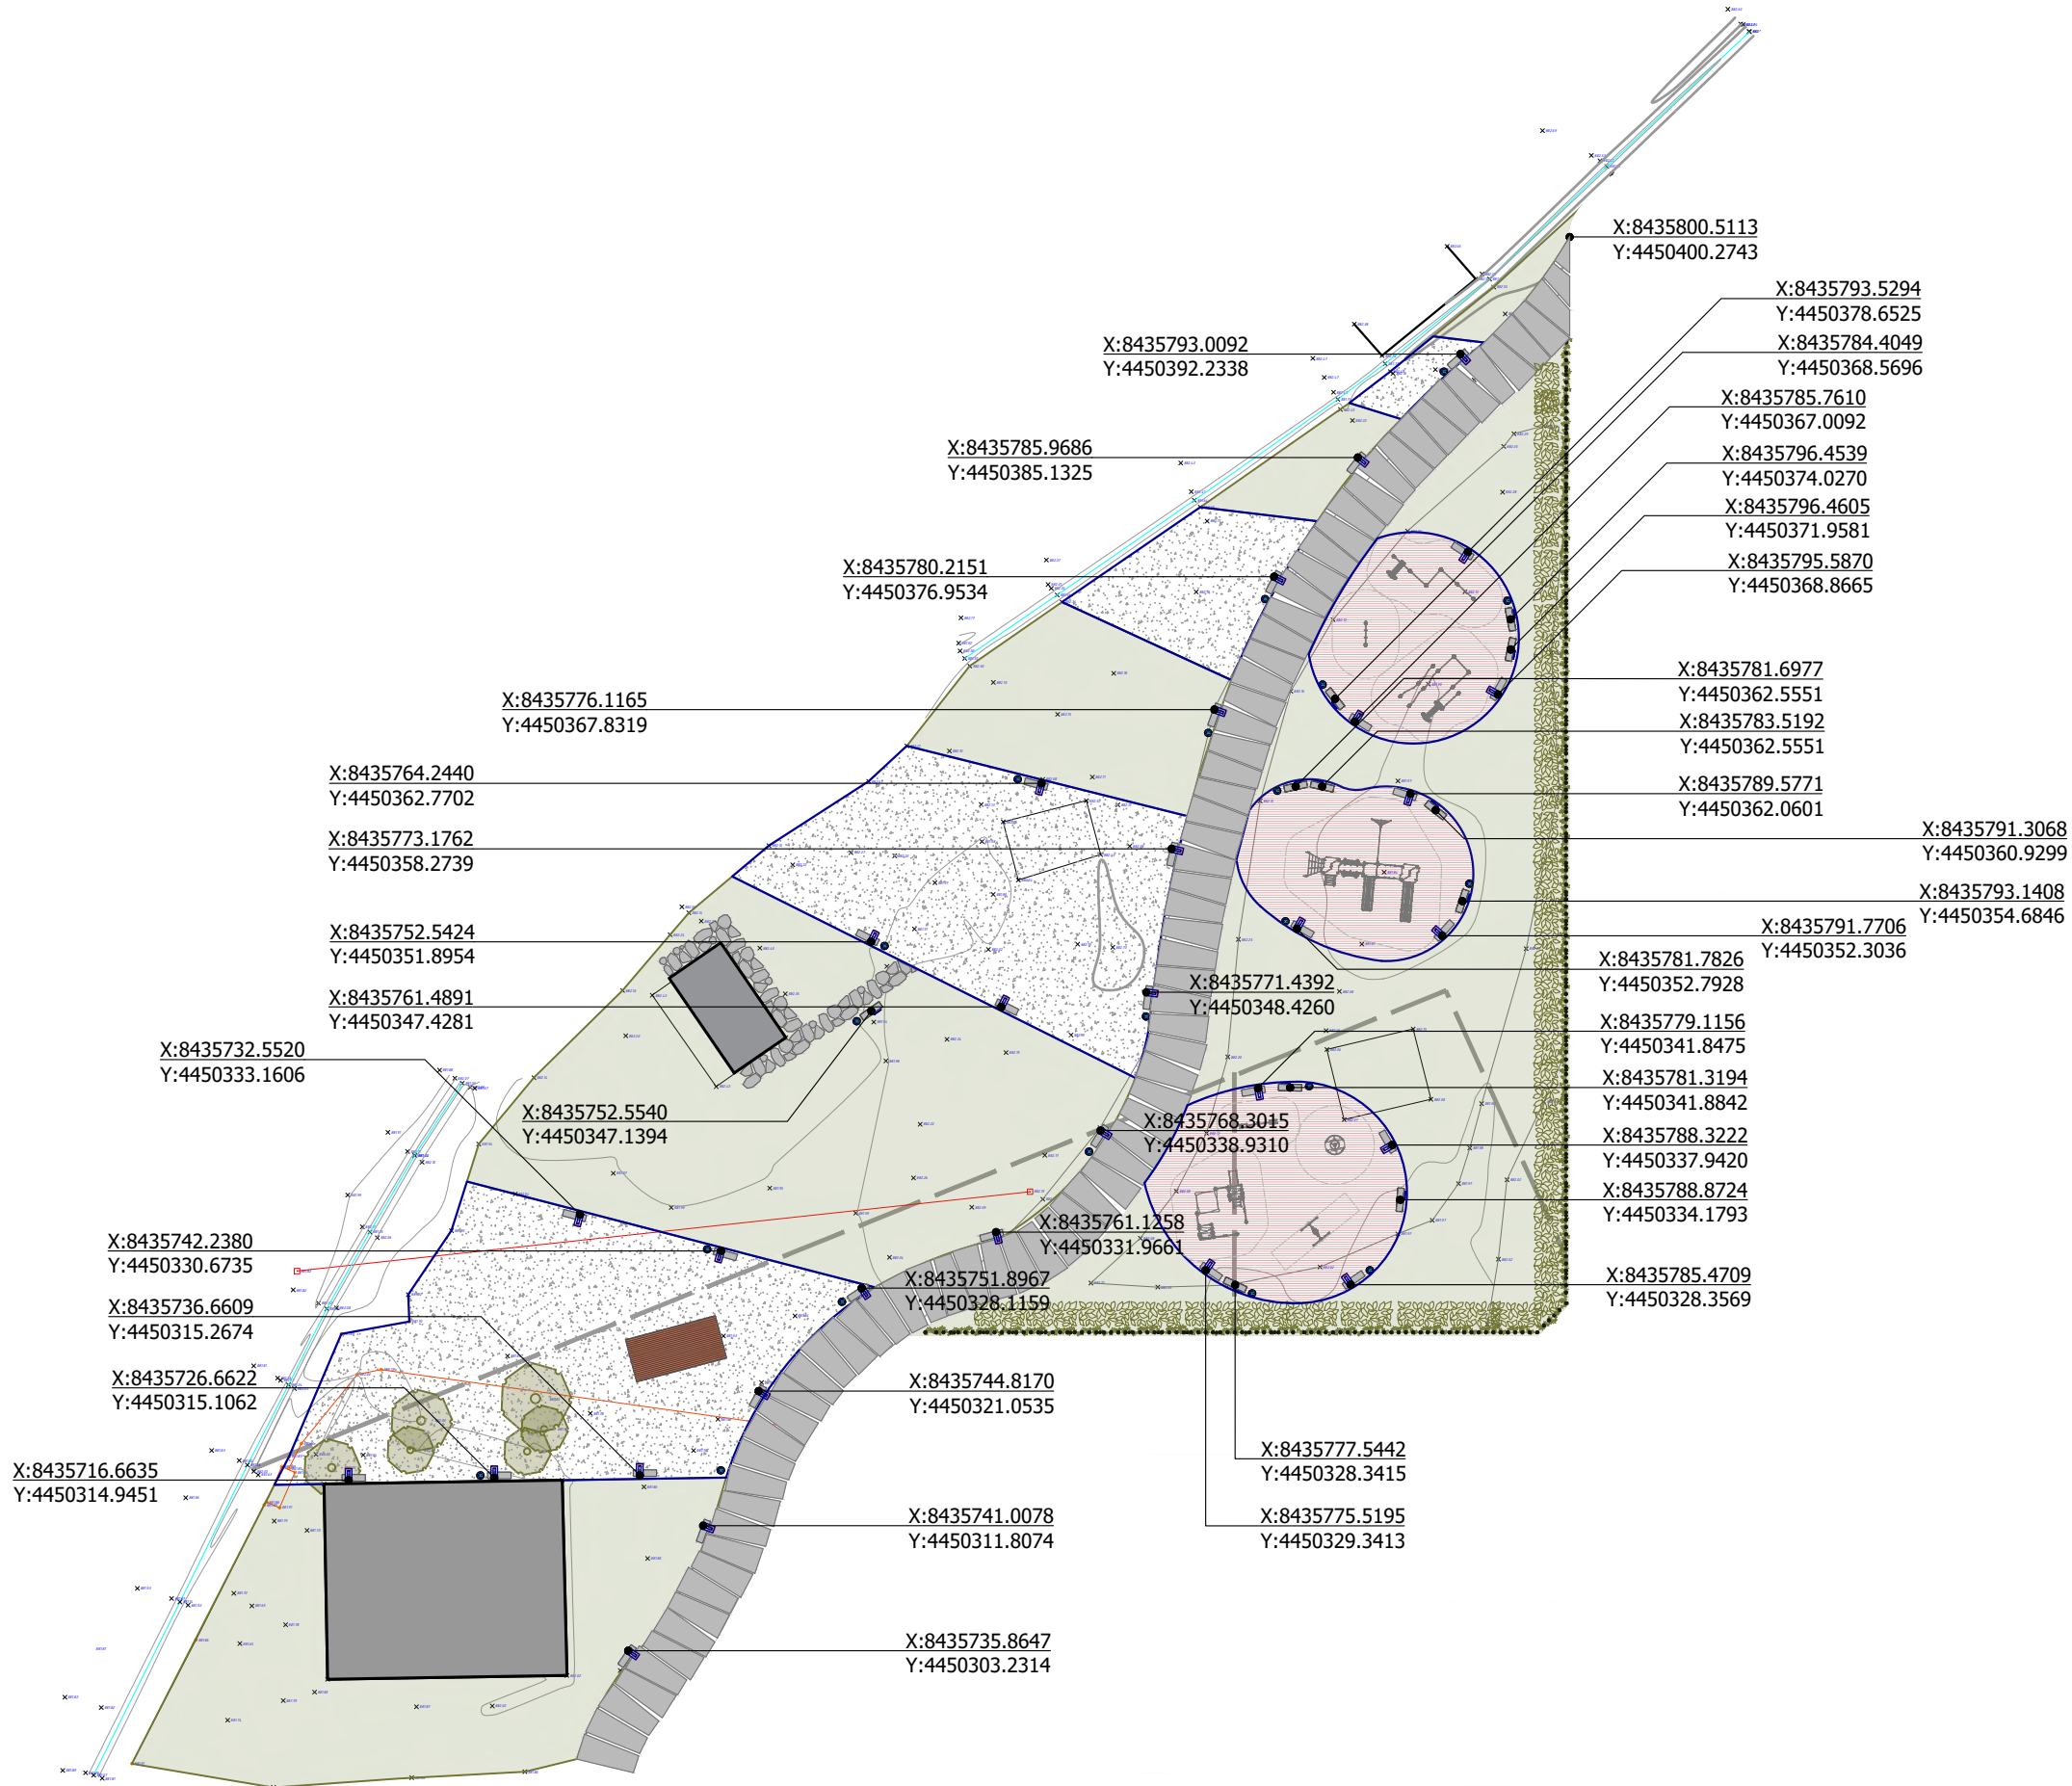

Նախագծող

sp2.am ///



Պատվիրատու

GIZ

Deutsche Gesellschaft für
Internationale
Zusammenarbeit (GIZ)
GmbH

Նախագիծ

Գեղակերտում այգու
նախագիծ

Հասցե

Արմավիրի մարզ,
Գեղակերտ բնակավայր

Նախագիծ համար /

2516_17

Փուլ /

ԱՇ

Անվանում /

Լուսատուների և
նստարանների
դասավորության
կողորհնատներ

Մասշտաբ / Մ 1:500

Թերթ / Ճ - 005

Ամսաթիվ / 19.12.2025

ՆԳՃ՝

Ս. Պետրոսյան

Ճարտարապետ


Ի. Մերդիսյան

Գծեց՝

Ս. Մուրադյան

ՇԱՆՈՐԹՈՒԹՅՈՒՆ.

Խաղահրապարակի և սպորտային հրապարակի մանրամասները
տես՝ Ճ - 101-ից Ճ - 109 :

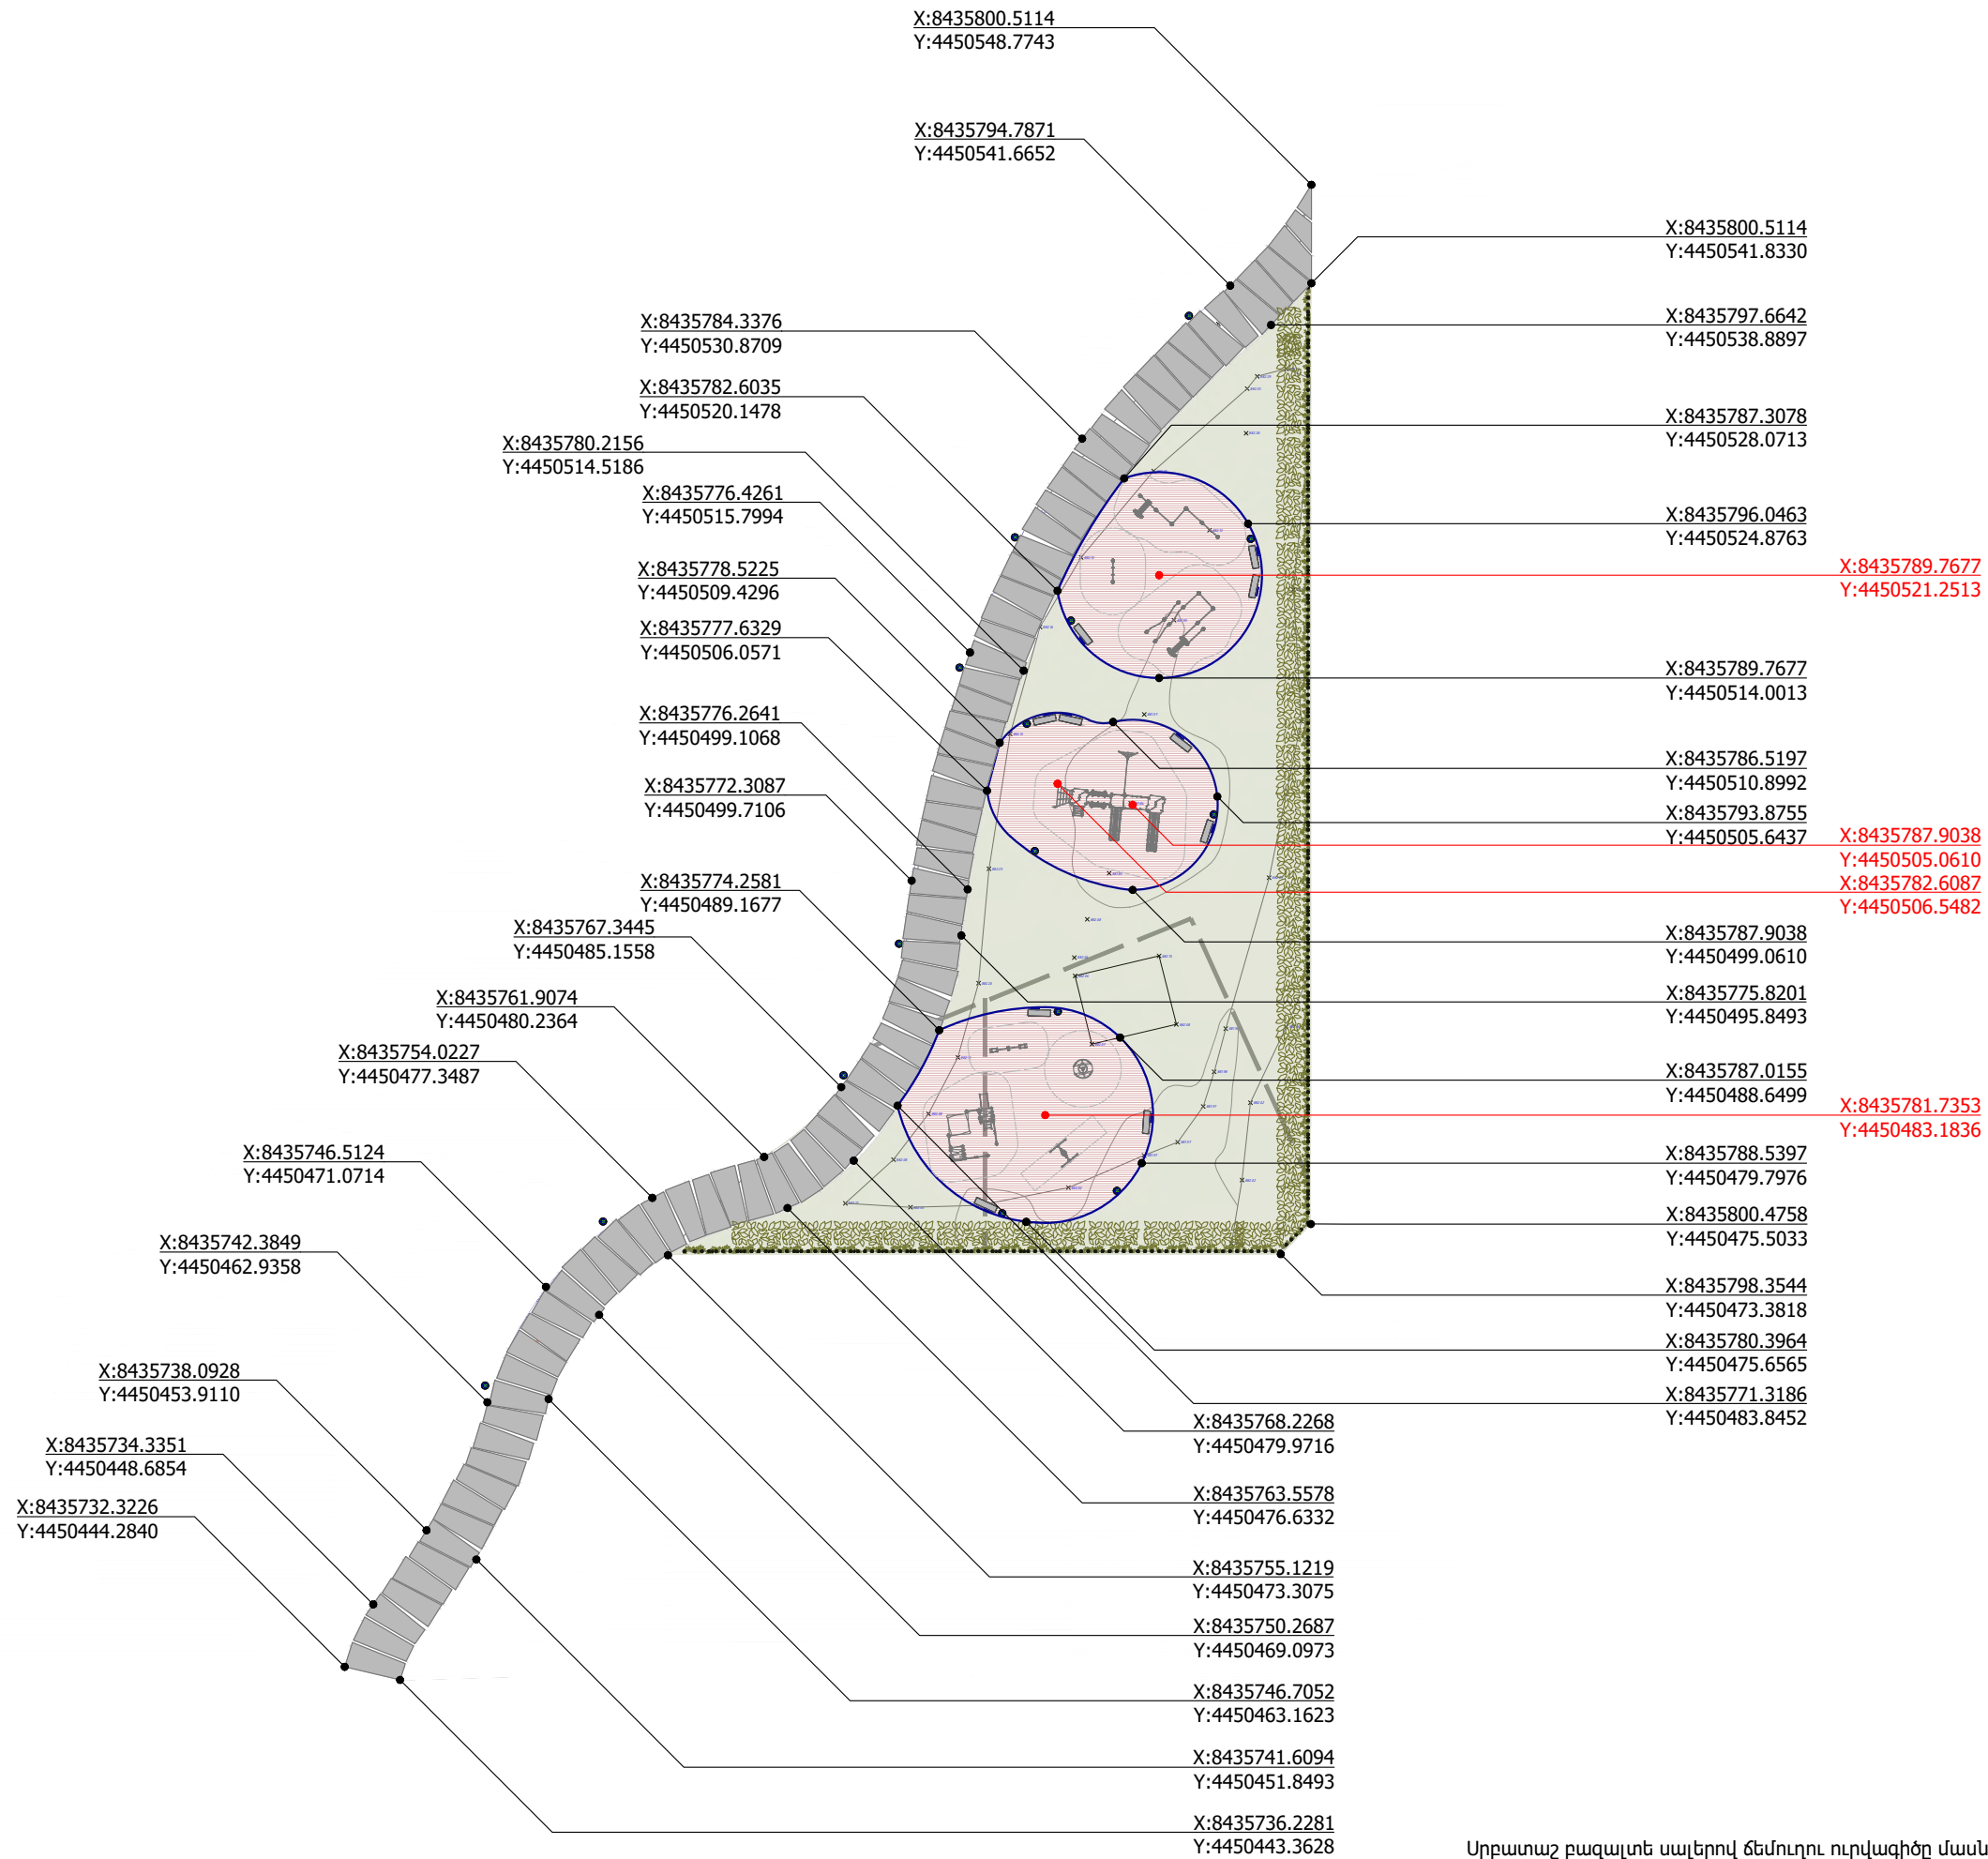

Սրբատաշ բազալտե սալերով ճեմուղու ուրվագիծը մասնակիորեն համընկնում է առկա ճեմուղու ուրվագծի հետ: Ծեմուղիների ու արահետների Նիշը Նամապատասխանեցնել գոյություն ունեցող գրունտի Նիշին:

Նախագծող

sp2.am ///

Պատվիրատու

GIZ

Deutsche Gesellschaft für Internationale Zusammenarbeit (GIZ) GmbH

Նախագիծ

Գեղակերտում այգու Նախագիծ

Հասցե

Արմավիրի մարզ, Գեղակերտ բնակավայր

Նախագիծ համար /

2516_17

Փուլ /

ԱԾ

Անվանում /

Փուլ 1, Կողորդի Նատներ

Մասշտաբ /

Մ 1:500

Թերթ /

Ճ - 006

Ամսաթիվ /

19.12.2025

ՆԳՃ՝


Ս. Պետրոսյան

Ճարտարապետ՝

Ի. Մերդինյան

Գծեց՝

Ս. Մուրադյան

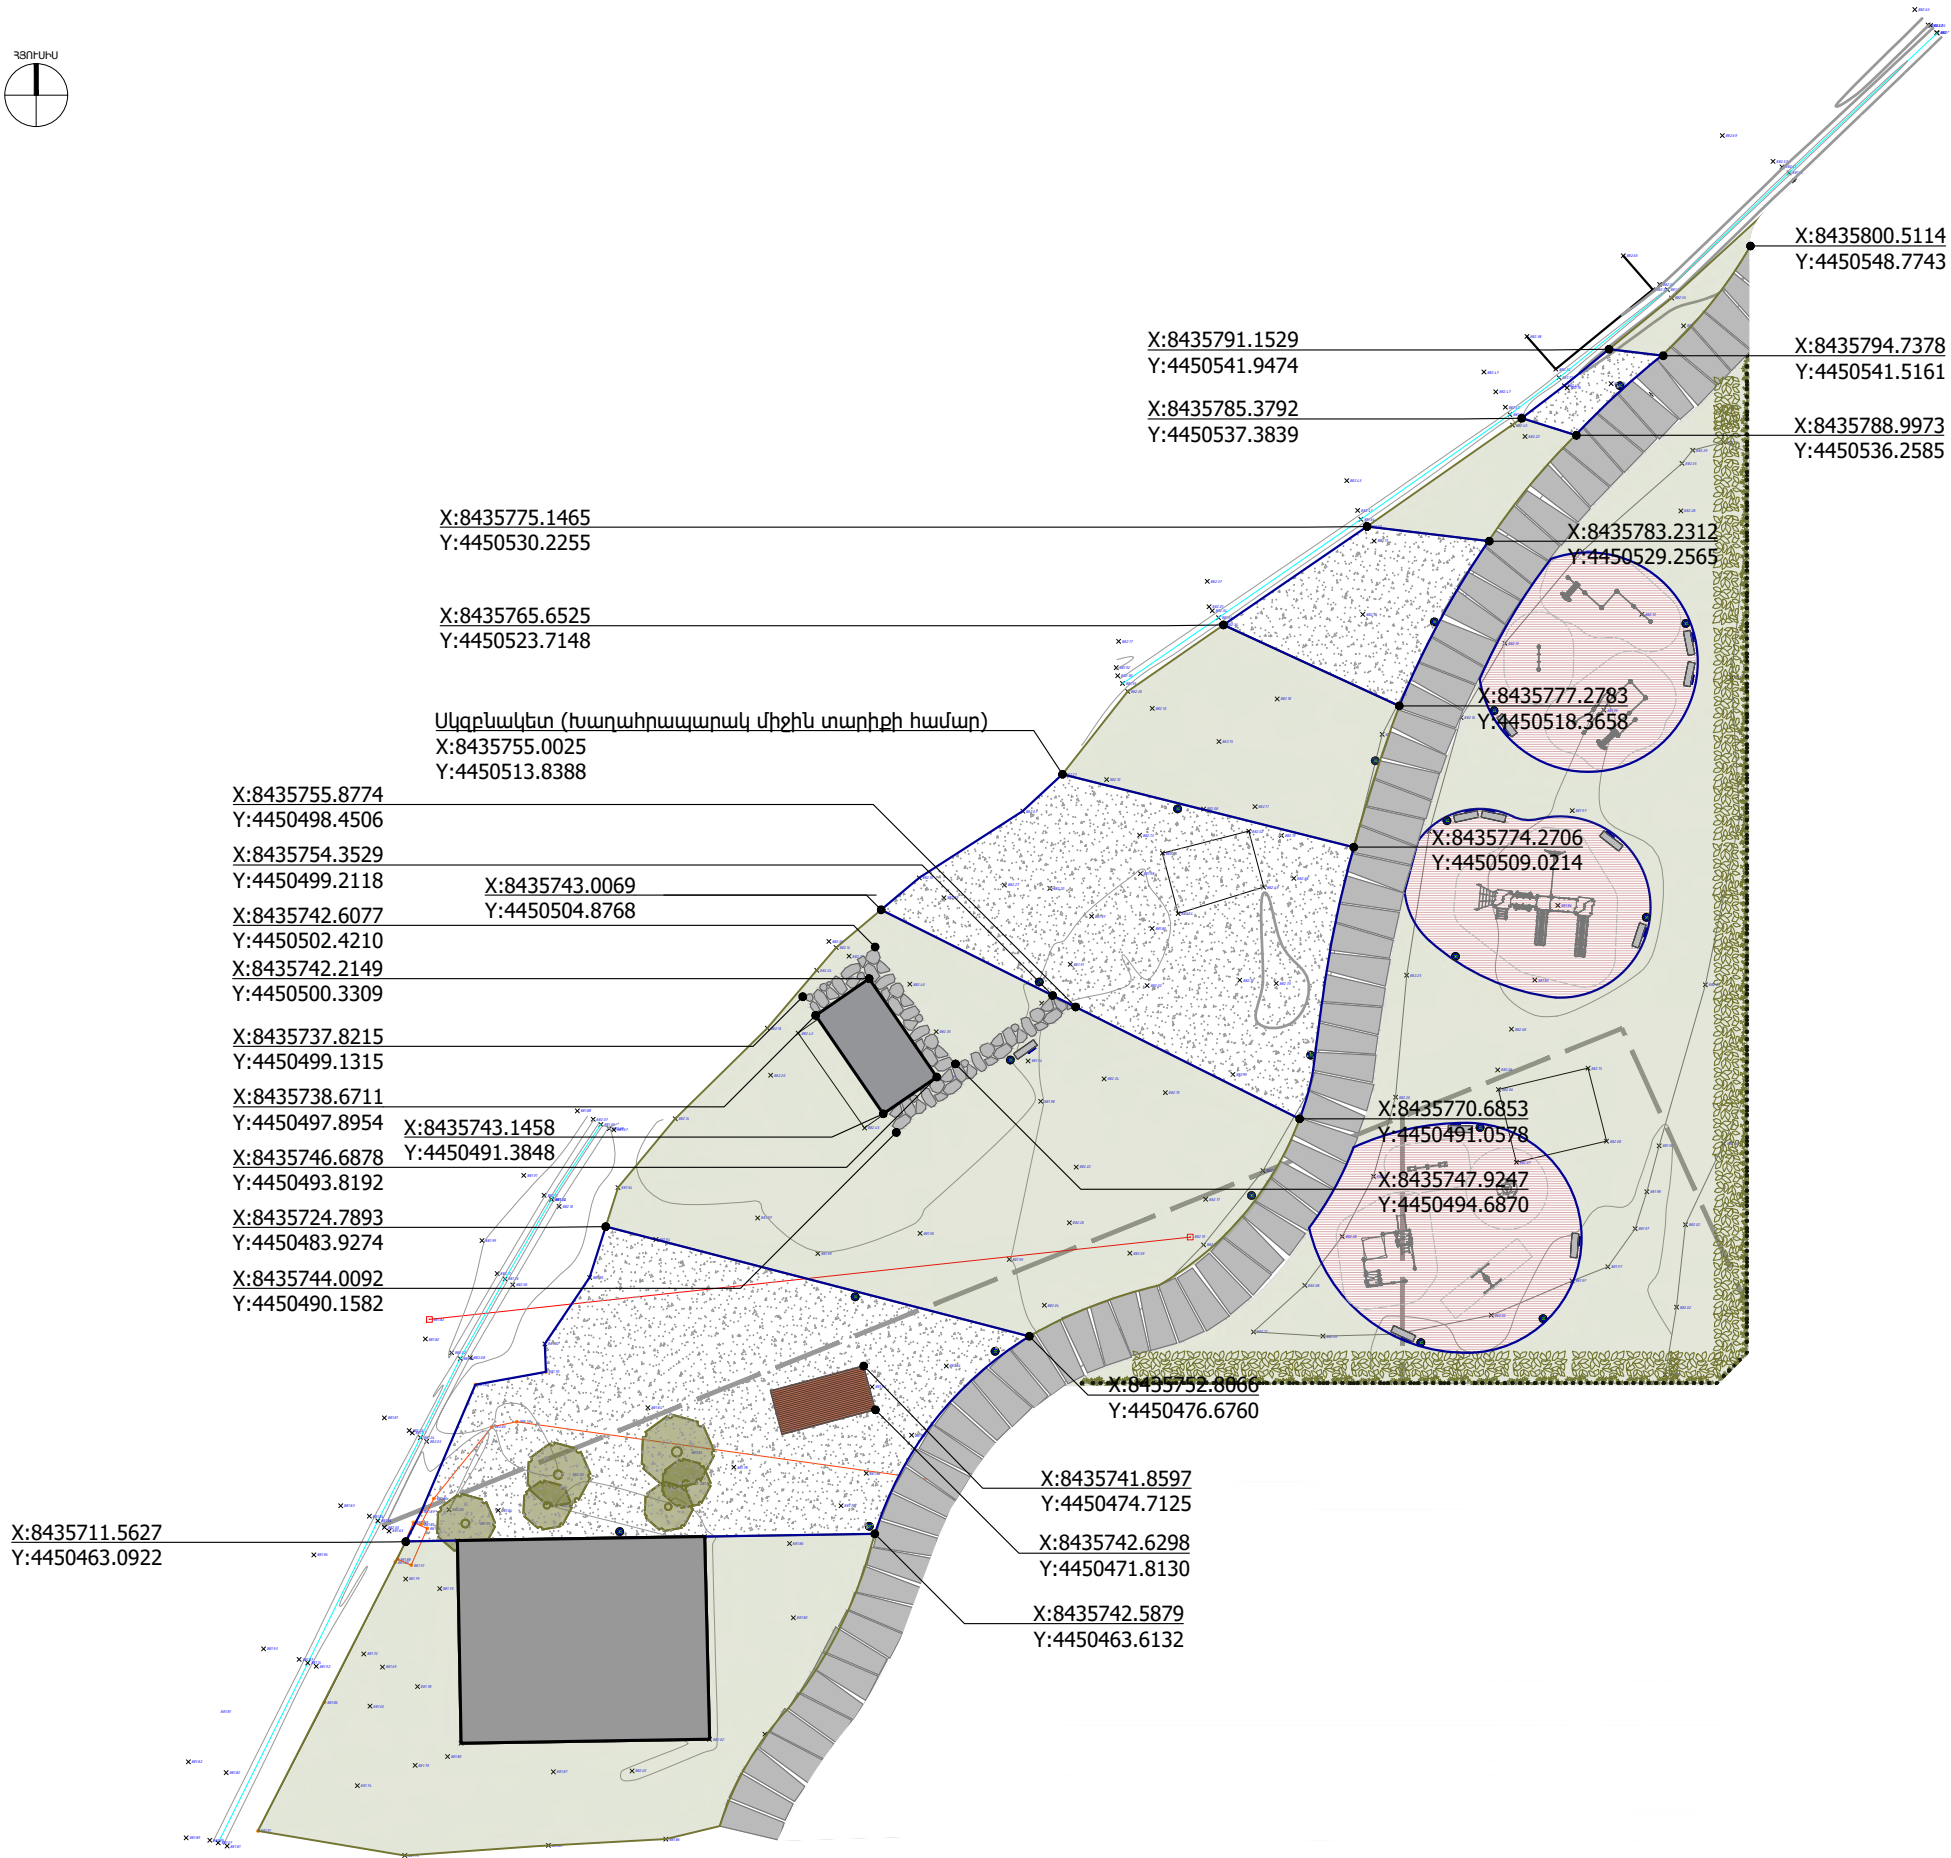

Նախագծող

sp2.am ///



Պատվիրատու

GIZ

Deutsche Gesellschaft für
Internationale
Zusammenarbeit (GIZ)
GmbH

Նախագիծ

Գեղակերտում այգու
նախագիծ

Հասցե

Արմավիրի մարզ,
Գեղակերտ բնակավայր

Նախագիծ համար /

2516_17

Փուլ / ԱՇ

Անվանում /

Փուլ 2,
Կողորդիկներ

Մասշտաբ / Մ 1:500

Թերթ / Ը - 007

Ամսաթիվ / 19.12.2025

ՆԳՏ

Ս. Պետրոսյան

Ճարտարապետ

Ի. Մերդիսյան

Գծեց

Ս. Մուրադյան

ՃԱՆՈՐՈՒԹՅՈՒՆ.
Ճեմուղիների ու արահետների նիշը նամապատասխանեցնել գոյություն ունեցող
գրունտի նիշին:

Նախագծող
sp2.am ///



Պատվիրատու
GIZ
Deutsche Gesellschaft für
Internationale
Zusammenarbeit (GIZ)
GmbH


Նախագիծ
Գեղակերտում
այգու Նախագիծ

Հասցե
Արմավիրի մարզ,
Գեղակերտ բնակավայր
Նախագիծ համար /
2516_17

Փուլ / ԱՇ
Անվանում /

Կրտսեր տարիքի
համար
խաղահրապարակի
հատակագիծ

Մասշտաբ / Մ 1:100

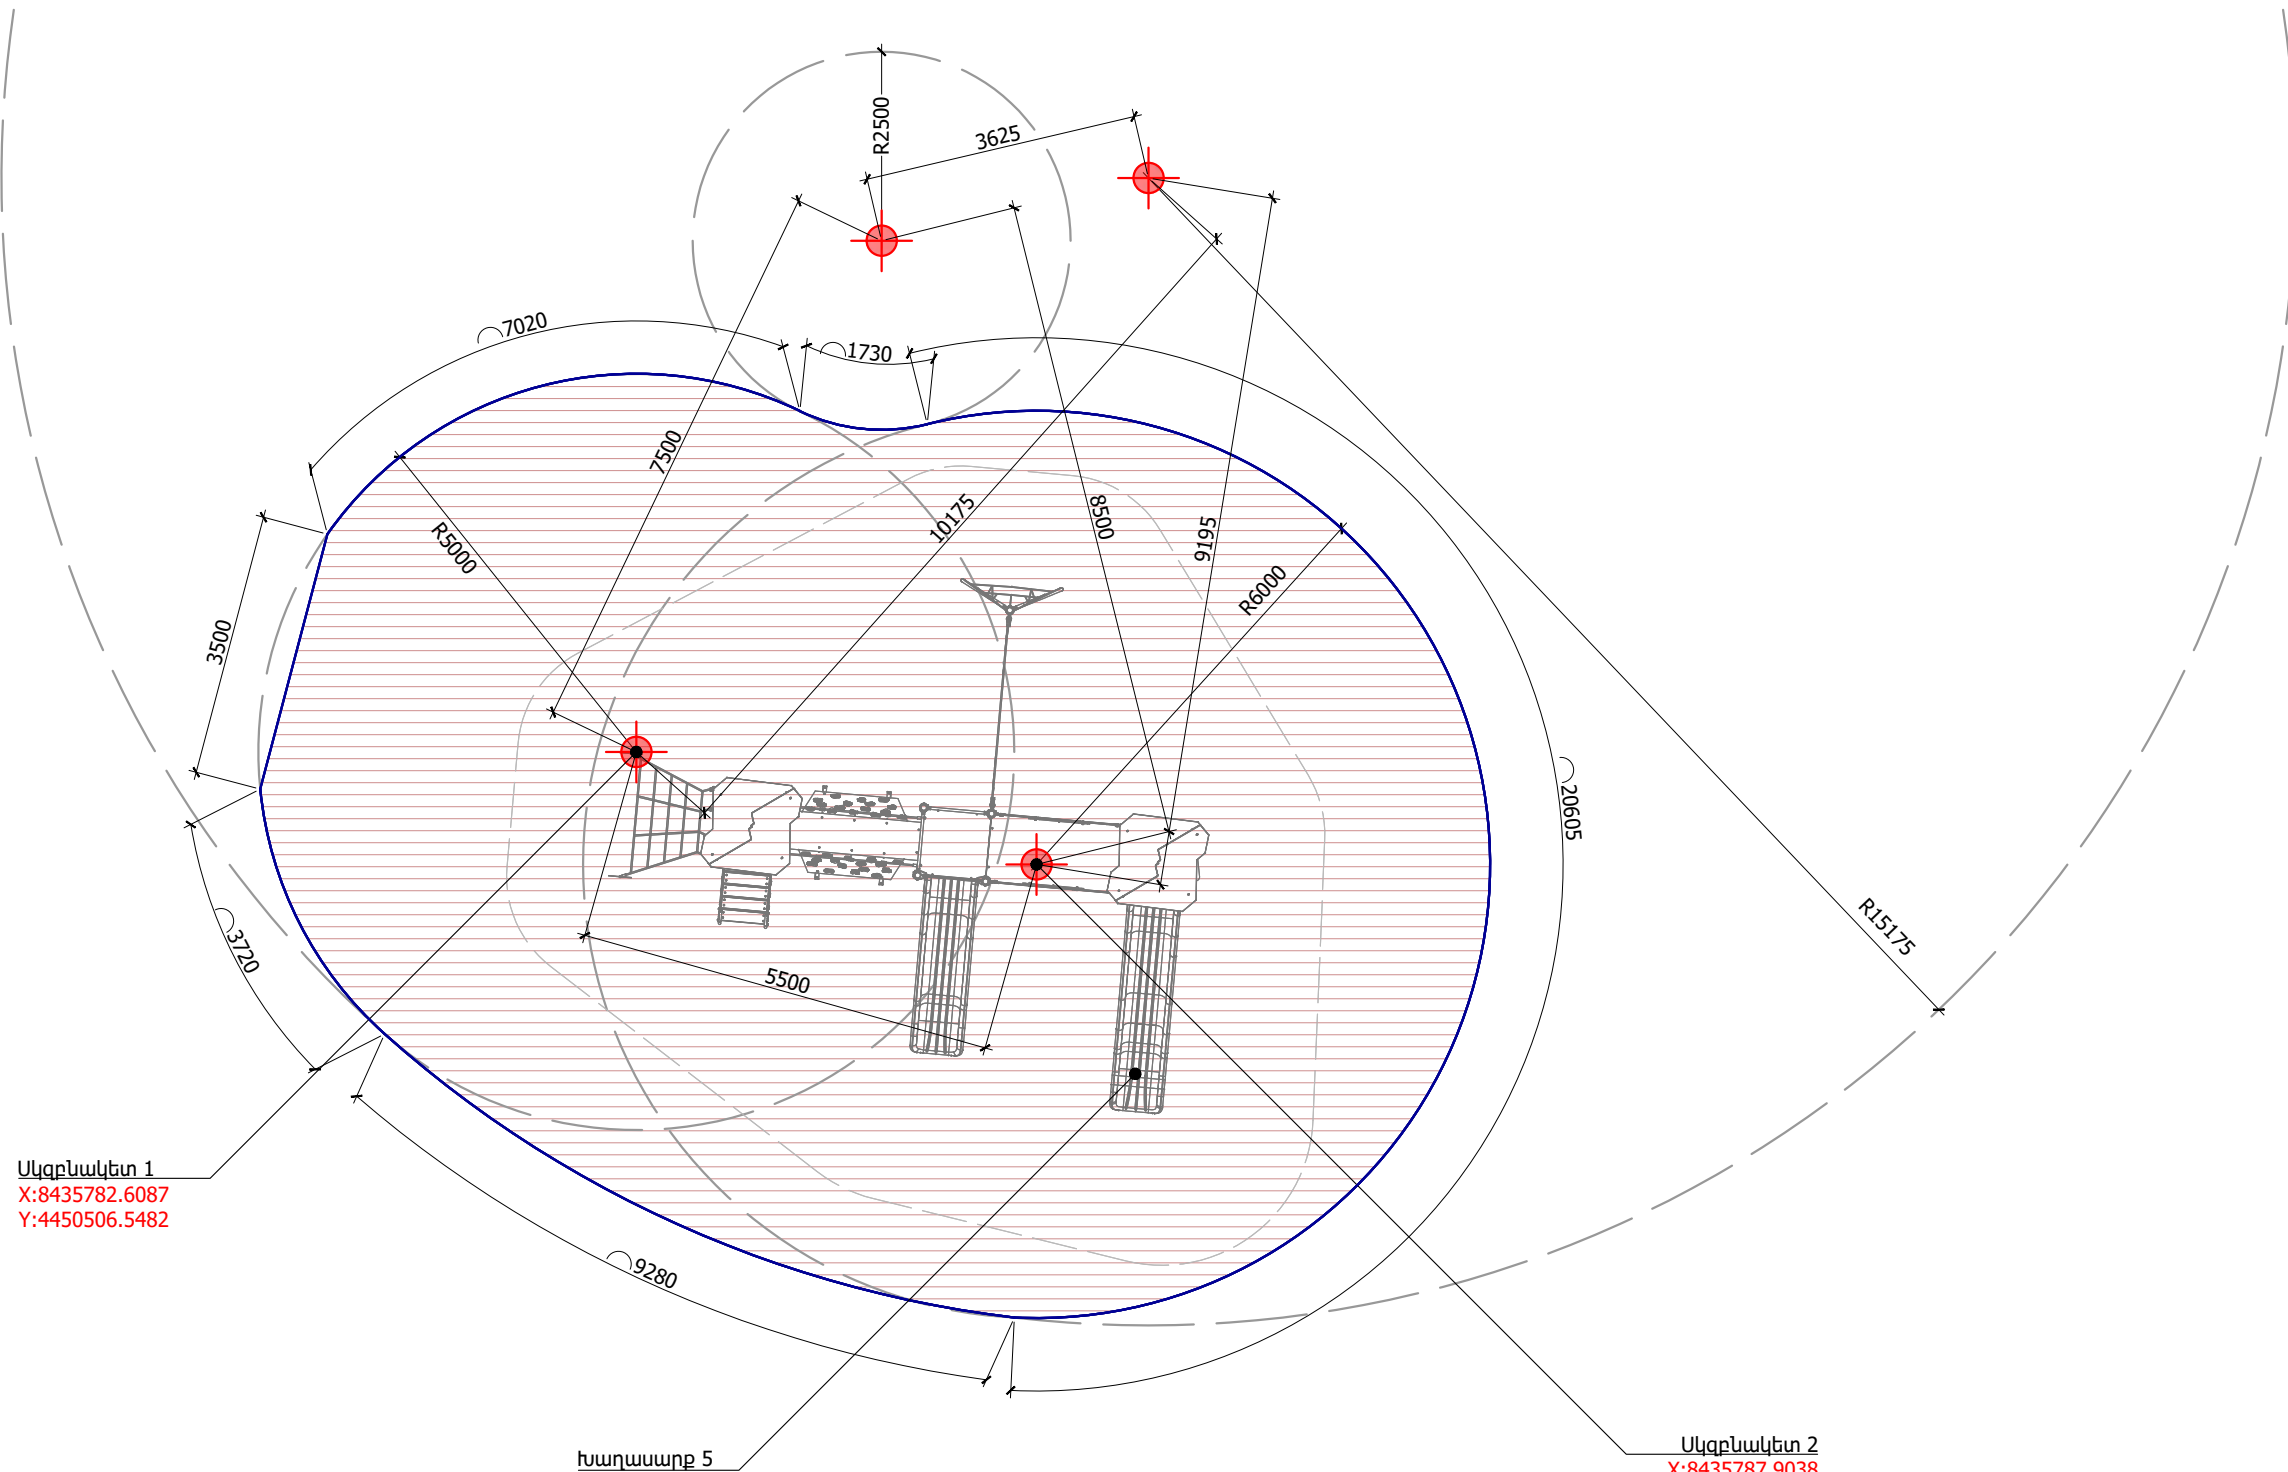

Նախագծող
sp2.am ///



Պատվիրատու
GIZ
Deutsche Gesellschaft für
Internationale
Zusammenarbeit (GIZ)
GmbH


Նախագիծ
Գեղակերտում
այգու Նախագիծ

Հասցե
Արմավիրի մարզ,
Գեղակերտ բնակավայր
Նախագիծ համար /
2516_17

Փուլ / ԱՇ
Անվանում /

Միջին տարիքի համար
խաղահրապարակի
հատակագիծ

Մասշտաբ / Մ 1:100

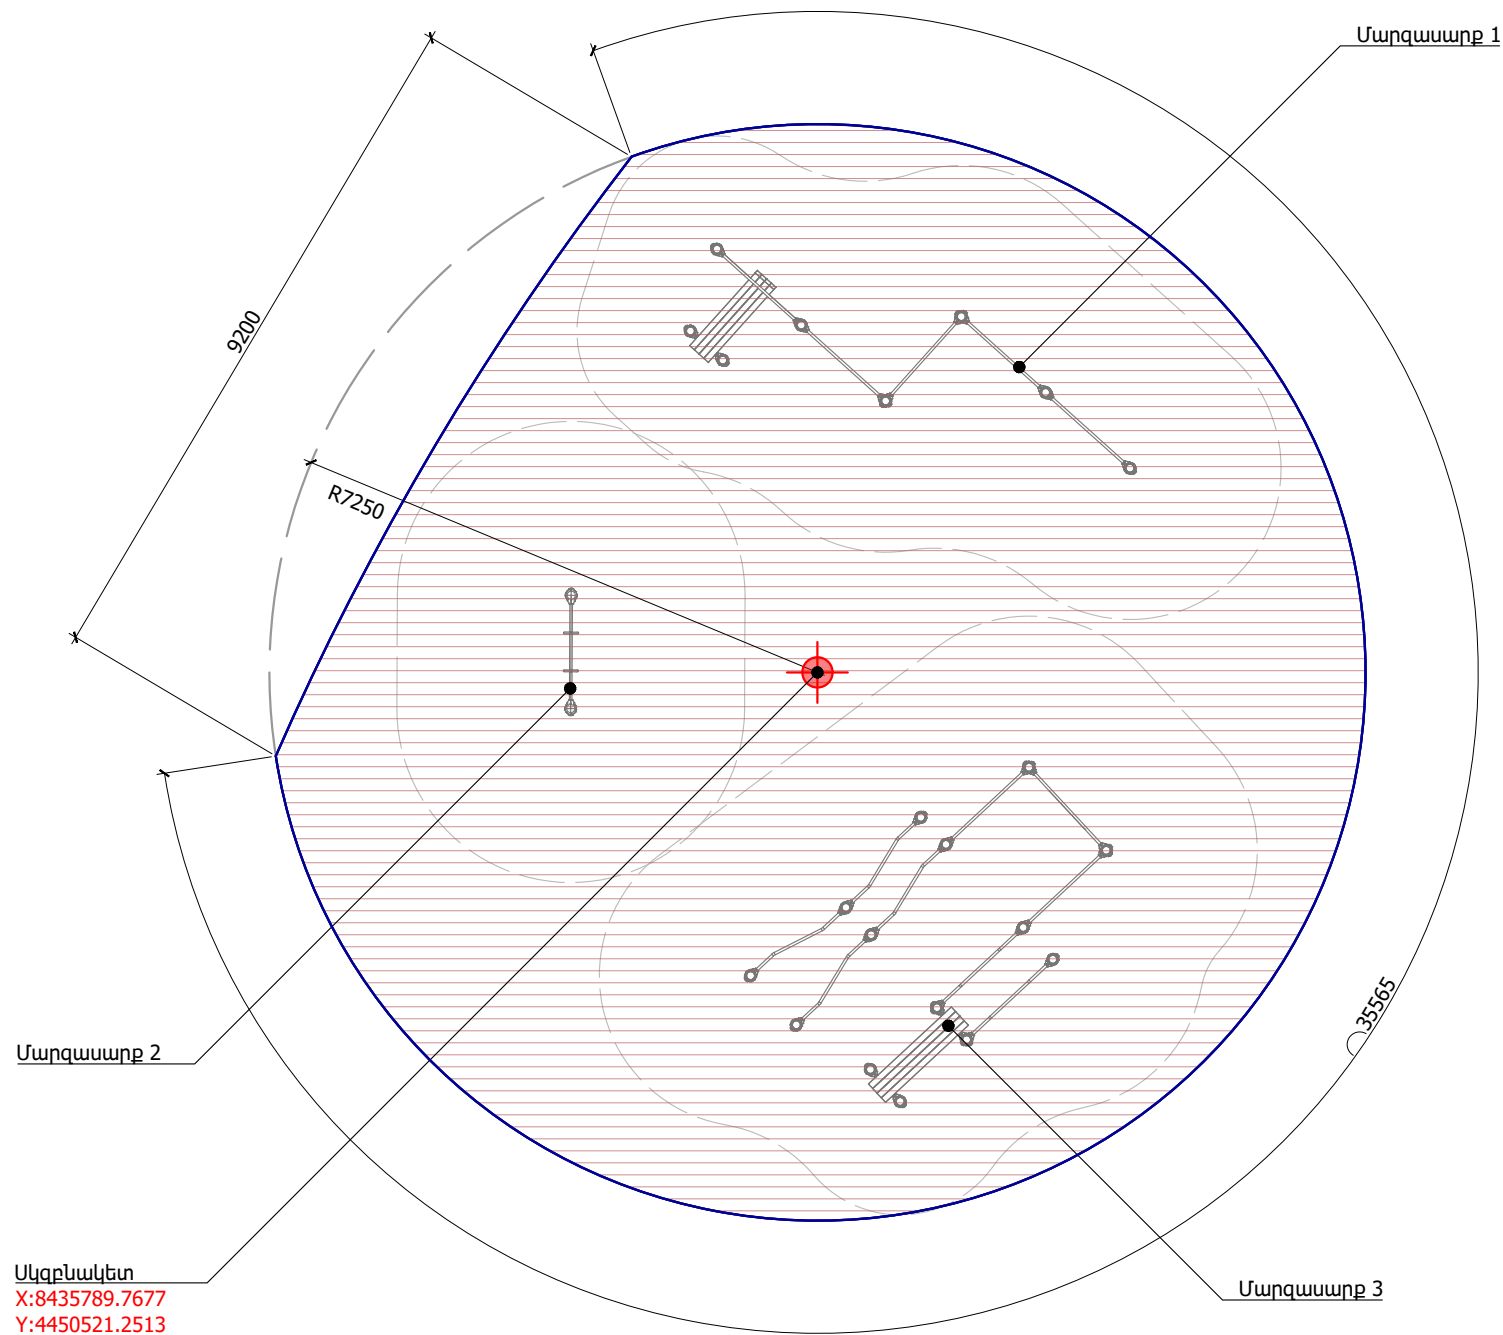

Նախագծող
sp2.am ///



Պատվիրատու
GIZ
Deutsche Gesellschaft für
Internationale
Zusammenarbeit (GIZ)
GmbH



Նախագիծ
Գեղակերտում
այգու Նախագիծ

Հասցե
Արմավիրի մարզ,
Գեղակերտ բնակավայր
Նախագիծ համար /
2516_17

Փուլ / ԱՇ
Անվանում /

Սպորտային
հրապարակի
հատակագիծ

Մասշտաբ / Մ 1:100

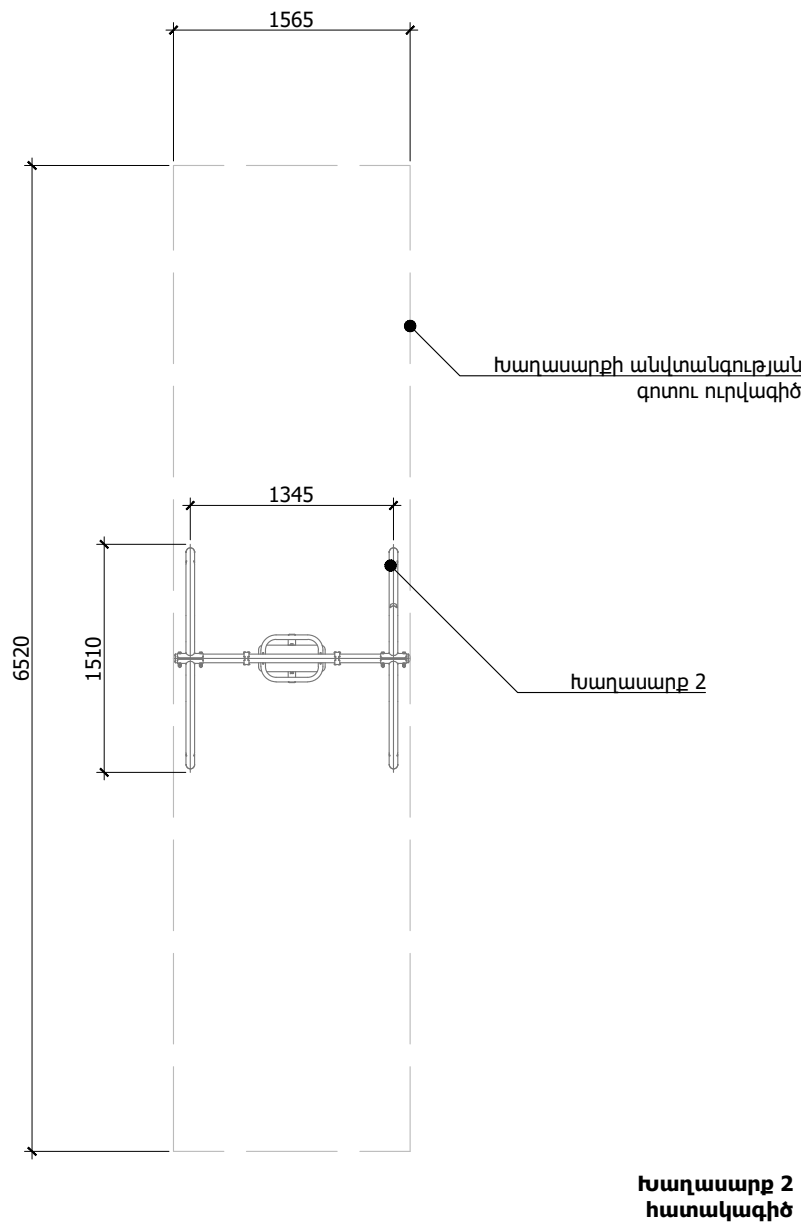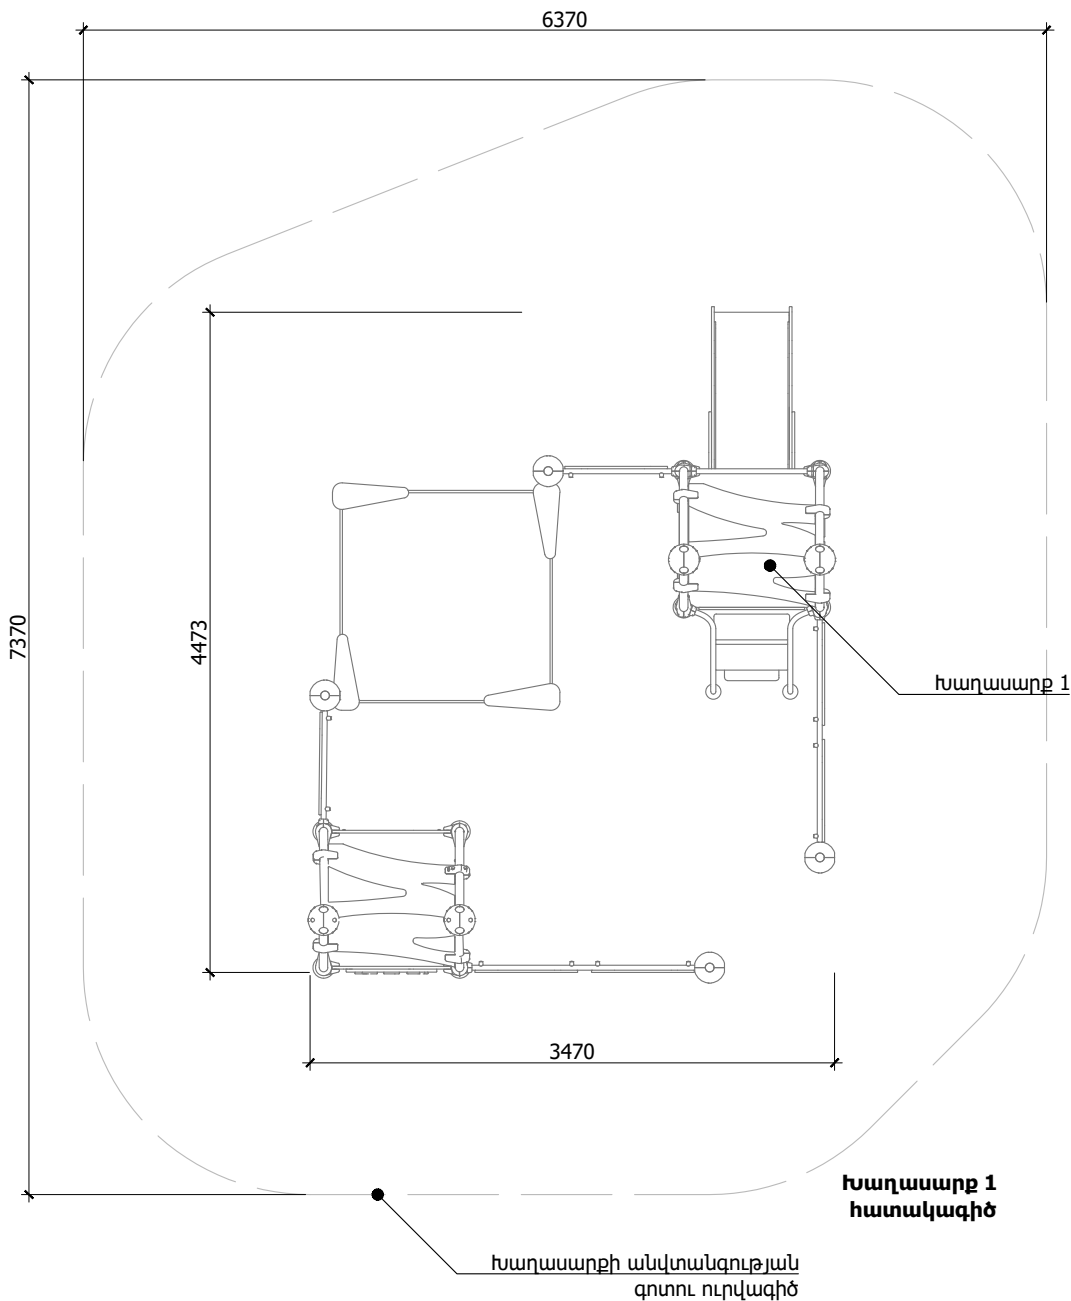

հաղասարք 1 (Փոքր խաղային համալիր)
հաղասարքը պետք է կառուցված լինի մետաղական սյուներից՝ հարթակներով և ներկառուցված սարքավորումներով՝ սահանքներ, ժայռամագլցման շրջանակներ, ցանկապատեր և տանիքներ, որոնք ամրացված են սեղմակների միջոցով: Մետաղական մասերը պատված են բարձր դիմադրողականության պոլիմերային փոշե էմալով՝ թխման գործընթացի միջոցով: Արտաքին չափերը՝ 4'473մմ x 3'470մմ x 2'667մմ, անվտանգության գոտի՝ 7'371մմ x 6'371մմ: հաղասարքի կմախքային հատվածը պետք է ենթարկվի ավագահարման, ապա կրկնակի փոշեներկման, կոռոզիայից պաշտպանելու համար: Նրբատախտակը ներկված է NORDIKA ներկով կամ համարժեք ակրիլատային հիմքով ներկով և պատված է լաքով: Բոլոր ամրակները պետք է ցինկապատ լինեն:

հաղասարքի տեղադրումը իրականացնել բետոնացման միջոցով F20 տեսակի բետոնով: Բետոնե հիմքերի խորությունը՝ համաձայն տեղանքի սառեցման գոտու՝ 400 մմ:
հաղասարքի հետ ներկայացնել խաղասարքերի անվտանգության EN1167 ստանդարտի հավաստագիր և EN1167-2 անվտանգության փորձարկման ակտ:

հաղասարք 2 (ճոճանակ կախված)
ճոճանակ կախված շղթաներով, մետաղական կմախքով, մեկ կախված պլաստմասե Նստատեղերով, արտաքին չափեր՝ 1'510մմ x 1'345մմ x 1'780մմ, անվտանգության գոտի՝ 6'520մմ x 1'565մմ, Նախատեսված 1-3 տարեկանների համար:
հաղասարքի Նախատեսված է դրսի օգտագործման համար, ապահովում է բարձր դիմացկունություն, անվտանգություն եւ երկարակեցություն:
հաղասարքը ներառում է 2 Ս-աձեւ ոտքով խողովակներ, 1 կրիչ, 1 պաշտպանված պոլիէթիլենային Նստատեղեր:
հաղասարքի կմախքային հատվածը պատրաստված լինի առնվազն 114մմ կլոր կտրվածքի խողովակից, պատի հաստությունը 2մմ: Նստատեղերի շարժումը հիմնված լինի առնցքկալային մեխանիզմի հիման վրա: հաղասարքի կմախքային հատվածը պետք է ենթարկվի ավագահարման, ապա կրկնակի փոշեներկման, կոռոզիայից պաշտպանելու համար:
հաղասարքի տեղադրումը իրականացնել բետոնացման միջոցով F20 տեսակի բետոնով: Բետոնե հիմքերի խորությունը՝ համաձայն տեղանքի սառեցման գոտու՝ 400 մմ:
հաղասարքի հետ ներկայացնել խաղասարքերի անվտանգության EN1167 ստանդարտի հավաստագիր և EN1167-2 անվտանգության փորձարկման ակտ, ինչպես նաև որակի ISO 9001, 14001 սերտիֆիկատներ:




հաղասարք 1
Եռաչափ տեսք




հաղասարք 2
Եռաչափ տեսք

Նախագծող
sp2.am ///
Պատվիրատու
GIZ
Deutsche Gesellschaft für Internationale Zusammenarbeit (GIZ) GmbH
Նախագիծ
Գեղակերտում այգու Նախագիծ
Հասցե
Արմավիրի մարզ, Գեղակերտ բնակավայր
Նախագիծ համար /
2516_17
Փուլ /
ԱՇ
Անվանում /
Կրտսեր տարիքի համար խաղահրապարակ, հաղասարք 1, խաղասարք 2
Մասշտաբ / Մ 1:50
Թերթ / Ճ - 104
Ամսաթիվ / 19.12.2025
ՆԳՃ՝
Ս. Պետրոսյան
Ճարտարապետ՝
Ի. Մերդինյան
Գծեց՝
Ս. Մուրադյան

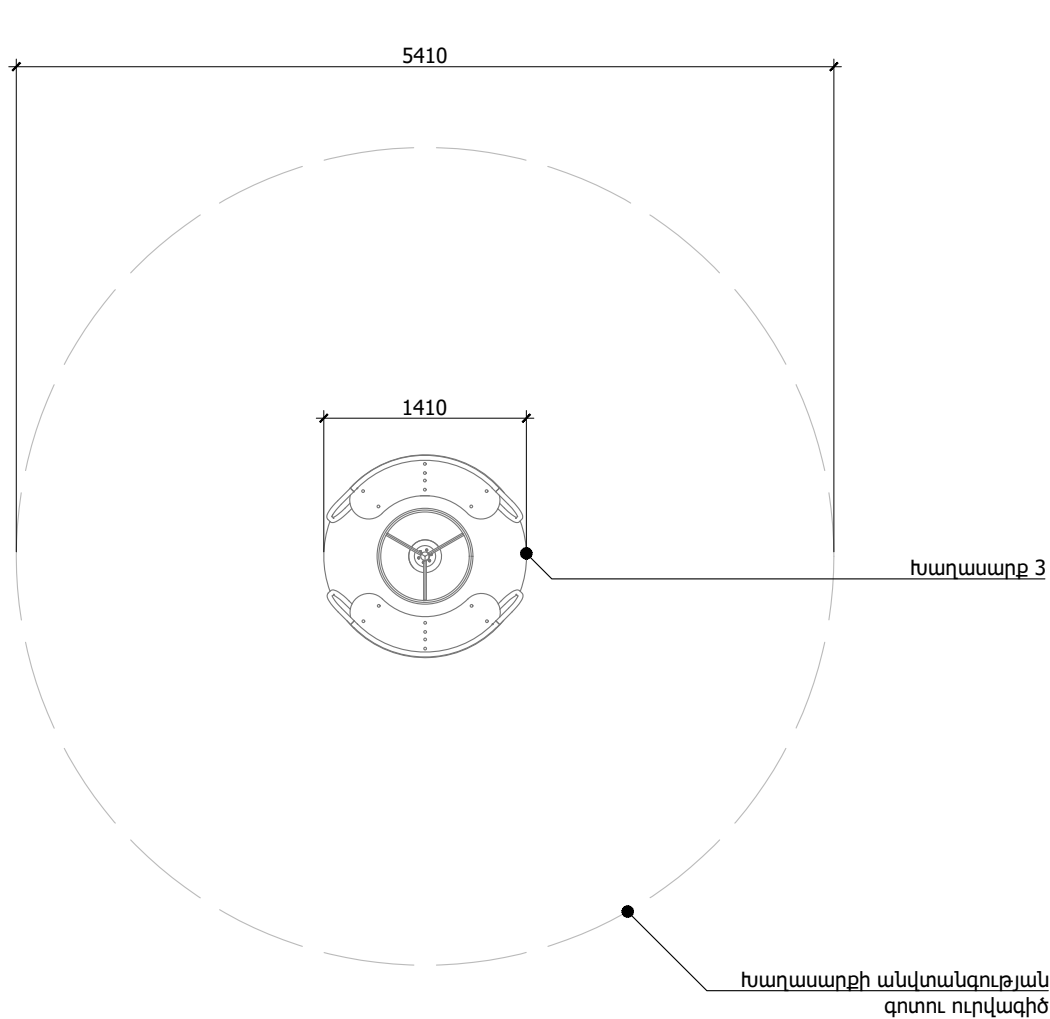

Խաղասարք 3
հատակագիծ

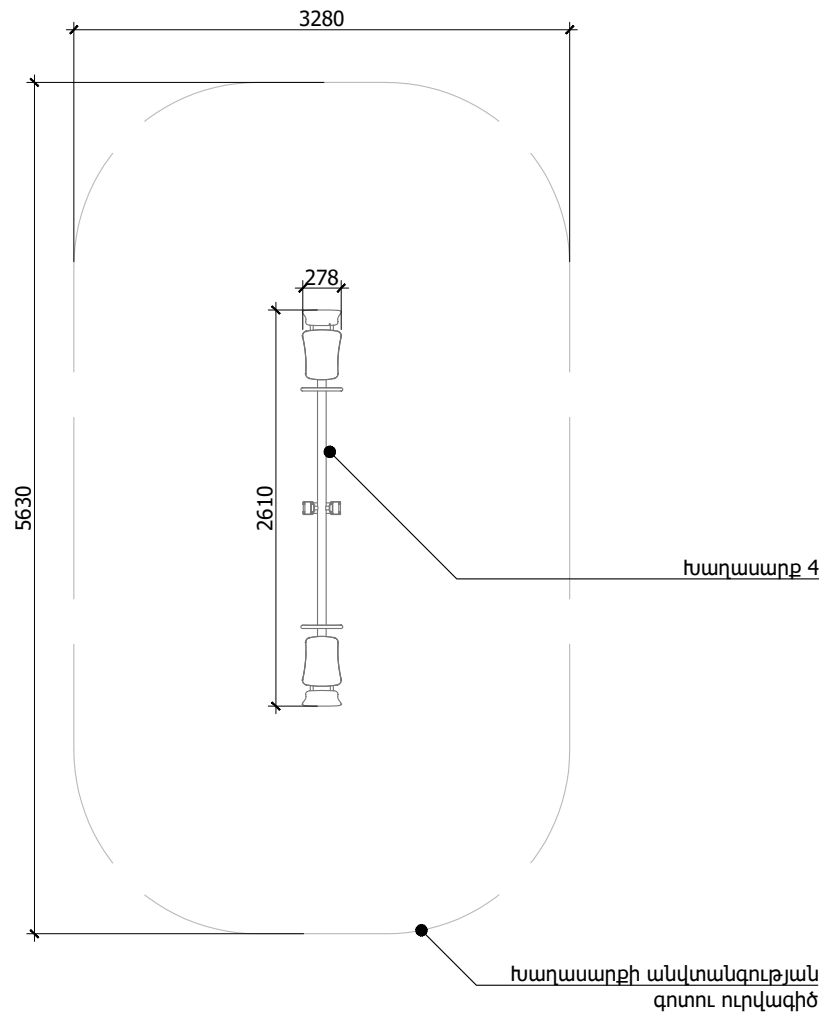

Խաղասարք 4
հատակագիծ

Խաղասարք 3 (Պտտվող խաղասարք)

Պտտվող խաղասարք, մետաղական կմախքով, փոշեներկված, փայտյա նստատեղերով և բռնակներով, տրամագիծը՝ 1'410 մմ, բարձրությունը՝ 698 մմ, անվտանգության գոտու տրամագիծ՝ 5'410 մմ:

Խաղասարքի կմախքային հատվածը պետք է ենթարկվի ավագահարման, ապա կրկնակի փոշեներկման, կոռոզիայից պաշտպանելու համար: Նստատեղերի շարժումը հիմնված լինի առնցքկալային մեխանիզմի հիման վրա: Հատակային հատվածում կիրառվում է 2մմ հաստությամբ երկաթե թիթեղի որոնք ունեն ծակոտեն մակերես ջրի կոտակումը կանխելու համար, ինչպես նաև թիթեղը պատվում է ՊՎԶ-ով մակերեսը չսահող դարձնելու համար:

Խաղասարքի տեղադրումը իրականացնել բետոնացման միջոցով Բ20 տեսակի բետոնով:

Խաղասարքի հետ ներկայացնել խաղասարքերի անվտանգության EN1167 ստանդարտի հավաստագիր և EN1167-2 անվտանգության փորձարկման ակտ:

Խաղասարք 4 (Ճոճանակ-կշռվող)

Ճոճանակ-կշռվող, մետաղական, երկտեղանոց, ռետինե նստատեղերով և բռնակներով, նստատեղերի պաշտպանիչ բարձիկներով, արտաքին չափեր՝ 2610մմ x 278մմ x 1239մմ, անվտանգության գոտի՝ 3'280մմ x 5'630 մմ:

Նստատեղերի շարժումը հիմնված լինի առնցքկալային մեխանիզմի հիման վրա: Նստատեղերը պատրաստված լինեն ցածր ճնշման գծային պոլիէթիլենից LLDPE:

Խաղասարքի կմախքային հատվածը պետք է ենթարկվի ավագահարման, ապա կրկնակի փոշեներկման, կոռոզիայից պաշտպանելու համար. հատակի հետ շփման հատվածում առկա լինեն բարիերային երկաթե դետալներ, անվտանգությունը ապահովելու համար.

Խաղասարքի տեղադրումը իրականացնել բետոնաման միջոցով Բ20 տեսակի բետոնով: Բետոնե հիմքերի խորությունը՝ համաձայն տեղանքի սառեցման գոտու՝ 400 մմ:

Խաղասարքի հետ ներկայացնել խաղասարքերի անվտանգության EN1167 ստանդարտի հավաստագիր և EN1167-2 անվտանգության փորձարկման ակտ, ինչպես նաև որակի ISO 9001, 14001 սերտիֆիկատներ:




Խաղասարք 3
եռաչափ տեսք



Խաղասարք 4
եռաչափ տեսք

Նախագծող	sp2.am ///
Պատվիրատու	GIZ
Deutsche Gesellschaft für Internationale Zusammenarbeit (GIZ) GmbH	
Նախագիծ	Գեղակերտում այգու նախագիծ
Հասցե	Արմավիրի մարզ, Գեղակերտ բնակավայր
Նախագիծ համար /	2516_17
Փուլ /	ԱՇ
Անվանում /	Կրտսեր տարիքի համար խաղահրապարակի, Խաղասարք 3, Խաղասարք 4
Մասշտաբ /	Մ 1:50
Թերթ /	Ճ - 105
Ամսաթիվ /	19.12.2025
ՆԳՃ՝	Ս. Պետրոսյան
Ճարտարապետ՝	Ի. Մերդինյան
Գծեց՝	Ս. Մուրադյան

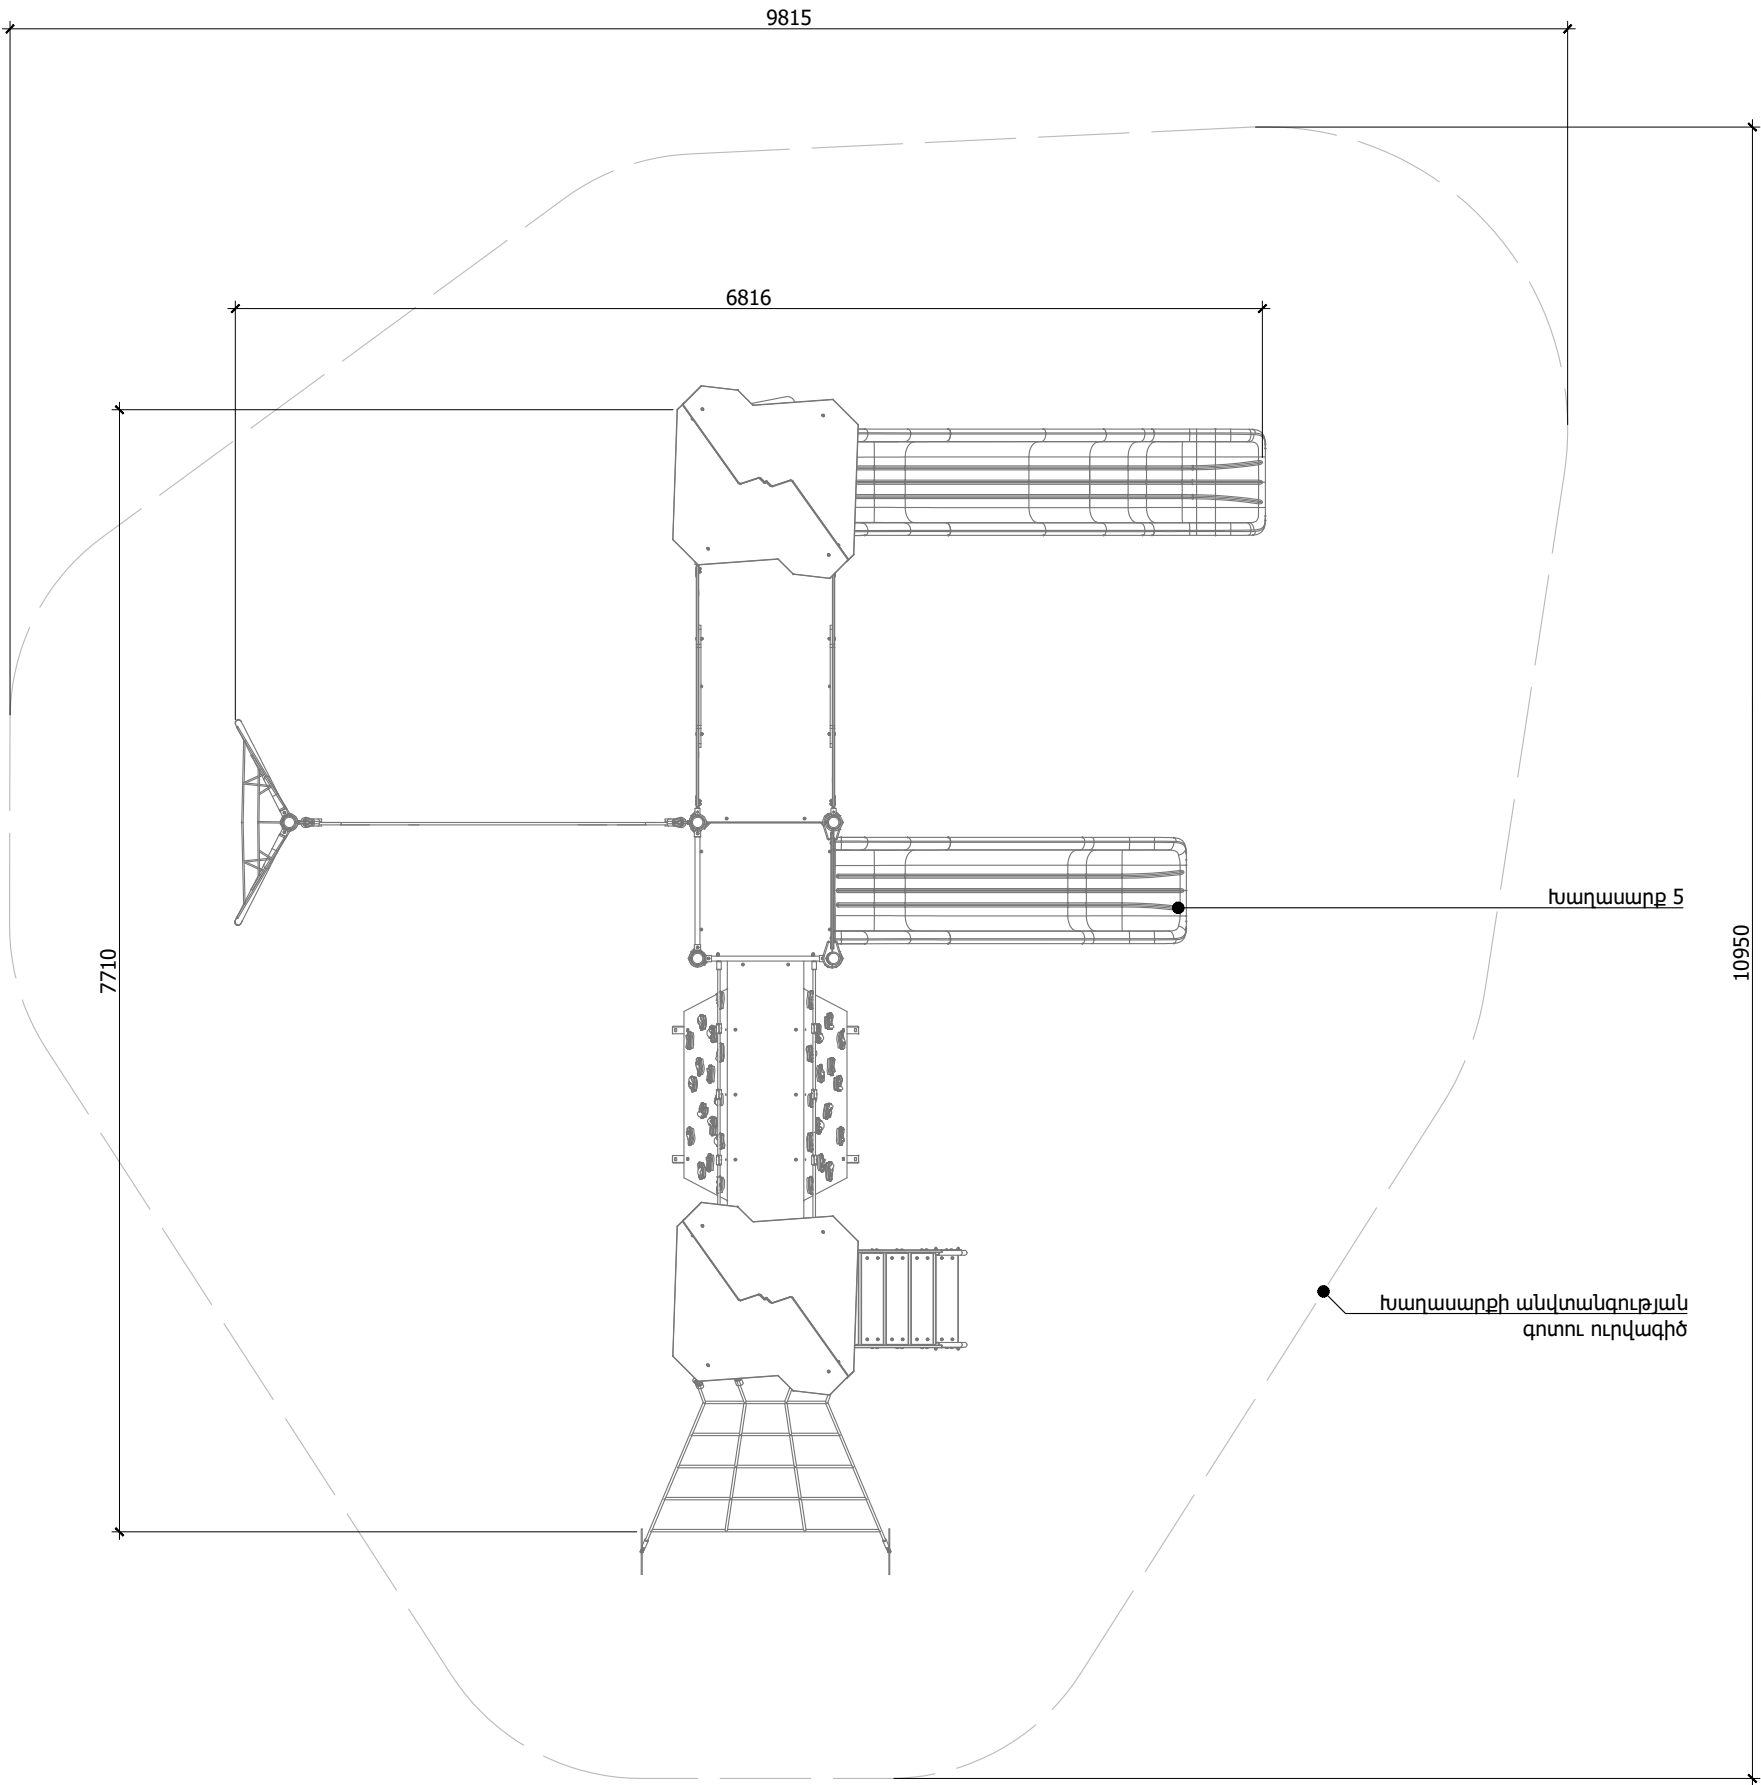

Խաղասարք 5
հատակագիծ



Խաղասարք 5
եռաչափ տեսք



Խաղասարք 5 (Մեծ խաղային համալիր)
Խաղային համալիրի կմախքային հատվածը պետք է ենթարկվի ավագահարման, ապա կրկնակի փոշեներկման, կոռոզիայից պաշտպանելու համար: Խաղասարքի արտաքին չափերն են՝ 7'10մմ x 6'816մմ x 3'787մմ, պաշտպանիչ գոտու չափերն են 10'950մմ x 9'815մմ: Նախատեսված է 8-12 տարեկան երեխաների համար:

Խաղասարքը ներառում է 2 տարբեր բարձրության և ենկարության սղարաններ, մագլցման պատեր, մագլցման պարաններ և ցանցեր, կողապատերով կամրջակ և աստիճան, 2 աշտարակ-հարթակ կողապատերով: Հիմնական օգտագործված նյութերն են՝ պողպատե թիթեղներ 1,5 - 4,0 մմ, մետաղ. խողովակներ՝ 32,0 - 76,0 մմ տրամագծով, բարձր ջրակայունությամբ և մաշվածության դիմադրությամբ նրբատախտակ՝ 9 մմ - 18 մմ և այլն:

Խաղասարքի տեղադրումը իրականացնել բետոնացման միջոցով P20 տեսակի բետոնով: Բետոնե հիմքերի խորությունը՝ համաձայն տեղանքի սառեցման գոտու՝ 400 մմ:

Խաղասարքի հետ ներկայացնել խաղասարքերի անվտանգության EN1167 ստանդարտի հավաստագիր և EN1167-2 անվտանգության փորձարկման ակտ:

Նախագծող	sp2.am ///
Պատվիրատու	GIZ
Deutsche Gesellschaft für Internationale Zusammenarbeit (GIZ) GmbH	
Նախագիծ	Գեղակերտում այգու նախագիծ
Հասցե	Արմավիրի մարզ, Գեղակերտ բնակավայր
Նախագիծ համար /	2516_17
Փուլ /	ԱՇ
Անվանում /	Միջին տարիքի համար խաղահրապարակ, Խաղասարք 5
Մասշտաբ /	Մ 1:50
Թերթ /	Ճ - 106
Ամսաթիվ /	19.12.2025
ՆԳՃ՝	
Ս. Պետրոսյան	
Ճարտարապետ	
Ի. Մերդինյան	
Գծեց՝	
Ս. Մուրադյան	

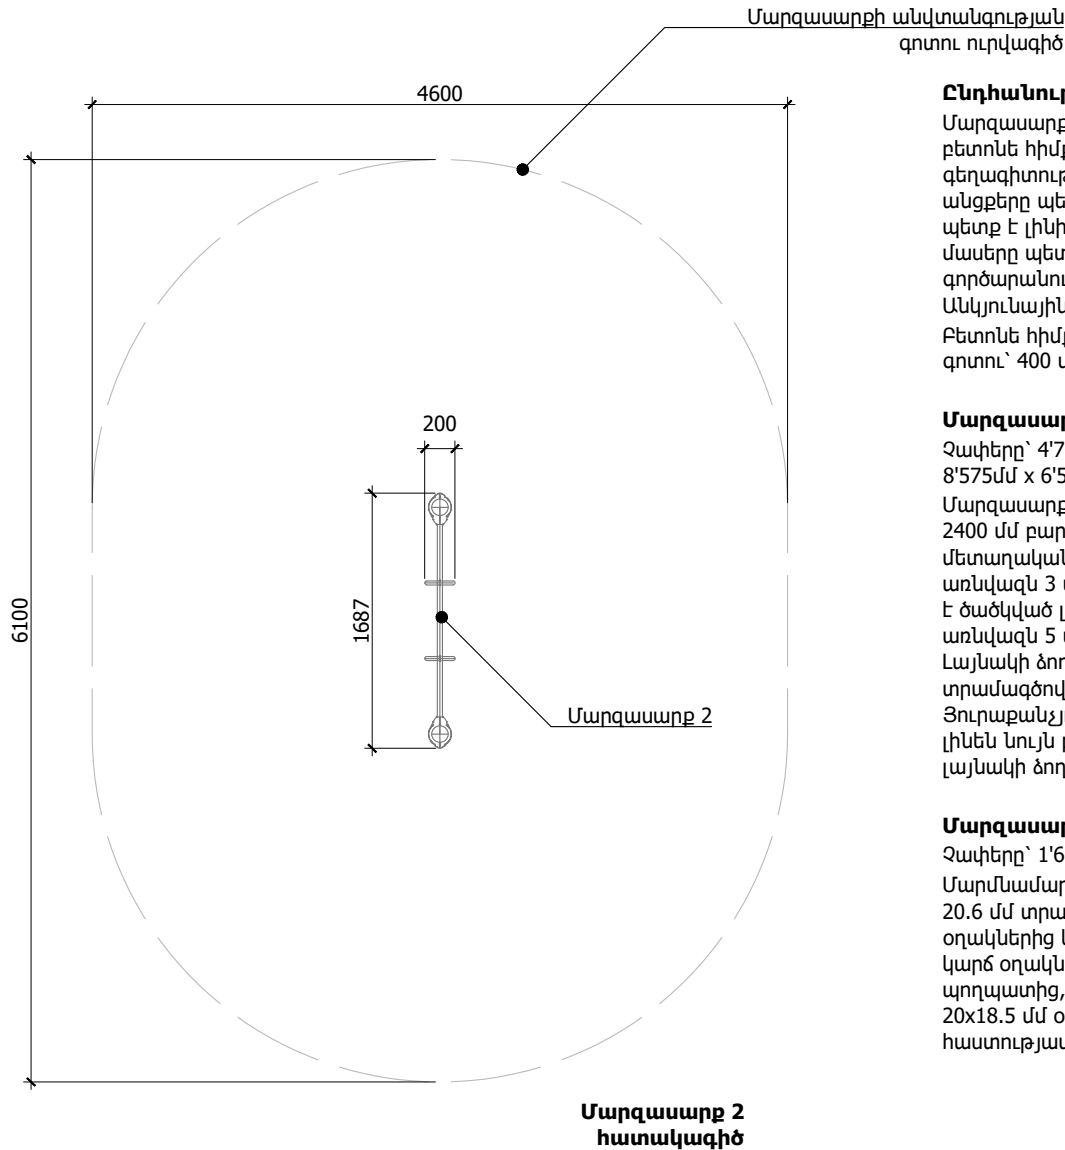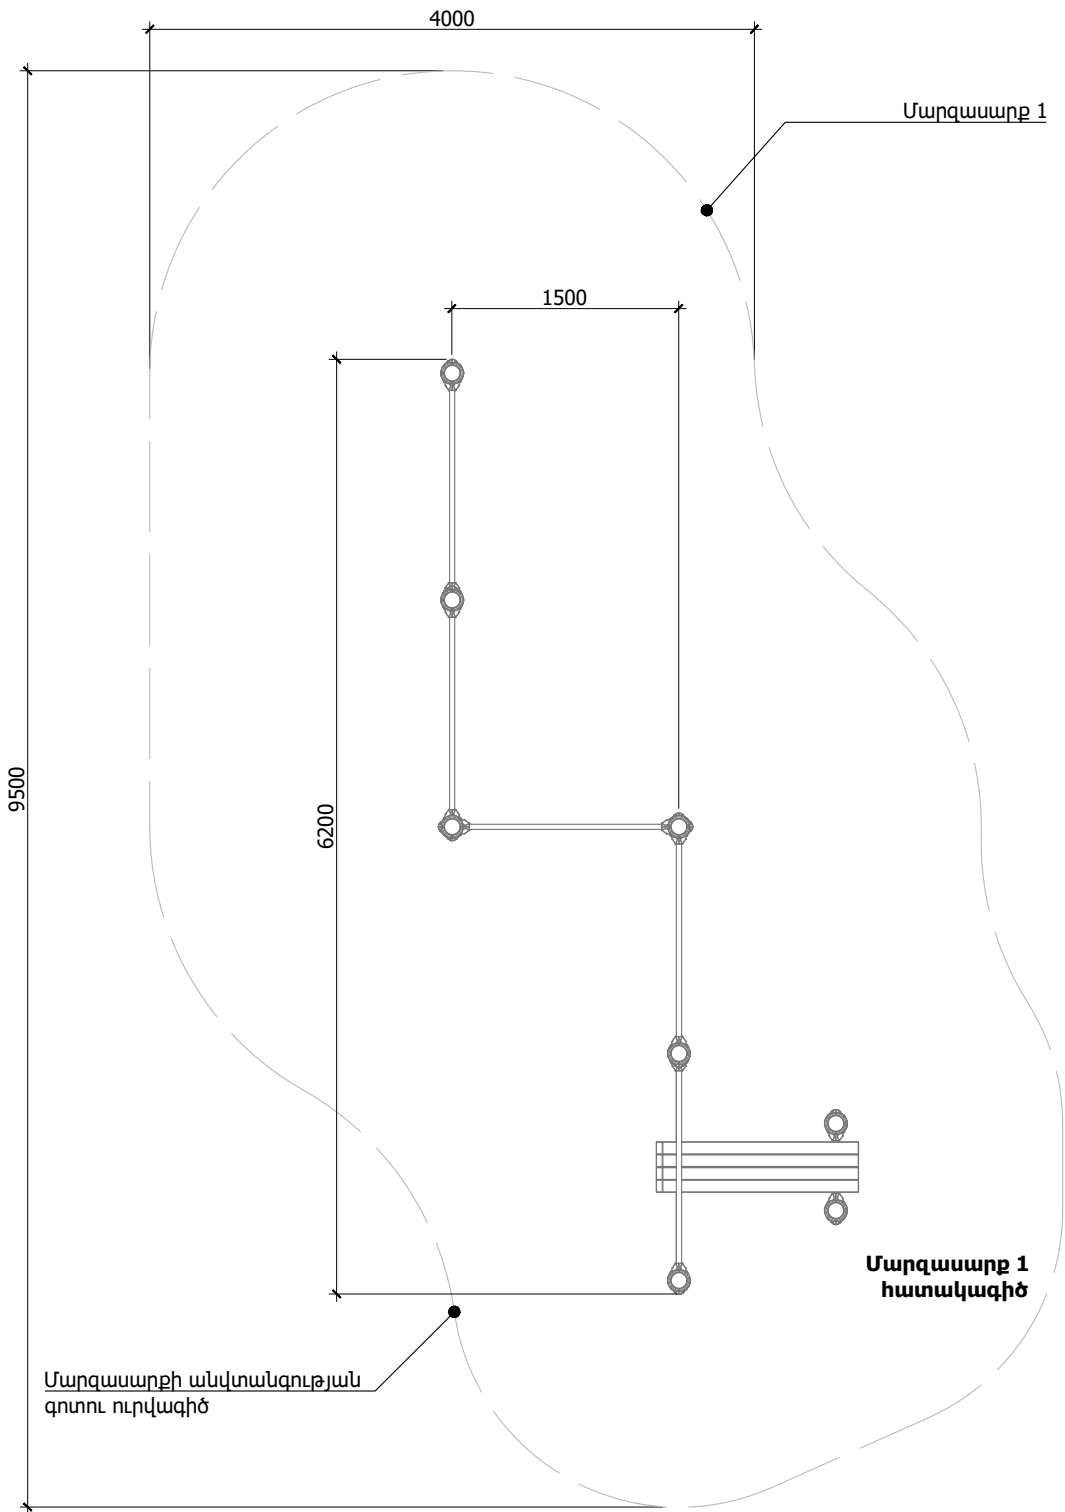

Ընդհանուր տեղեկություններ

Մարզասարքը պետք է ամրացվի խարիսխային պտուտակներով բետոնե հիմքին կամ շրջանակին: Անվտանգությունն ու գեղագիտությունն ապահովելու համար խարիսխային պտուտակների անցքերը պետք է ծածկվեն պլաստիկ խցաններով: Արտադրանքը պետք է լինի վանդալակայուն: Կառուցվածքի բոլոր մետաղական մասերը պետք է պատված լինեն պոլիմերային փոշու եմալով՝ գործարանում թխված եղանակով՝ կոռոզիան կանխելու համար: Անկյունային պտուտակները պետք է ցինկապատված լինեն: Բետոնե հիմքերի խորությունը՝ համաձայն տեղանքի սառեցման գոտու՝ 400 մմ:

Մարզասարք 1 (Համալիր մարզասարք)


Չափերը՝ 4'761մմ x 2'735մմ x 2'706մմ, անվտանգության գոտի՝ 8'575մմ x 6'550մմ:

Մարզասարքի սյուները պետք է լինեն առնվազն առնվազն 1000 մմ - 2400 մմ բարձրությամբ: Սյուները պետք է պատրաստված լինեն մետաղական խողովակներից՝ առնվազն 108 մմ տրամագծով և առնվազն 3 մմ պատի հաստությամբ: Սյուների վերին ծայրերը պետք է ծածկված լինեն վանդալակայուն էլիպսաձև գլխարկներով՝ առնվազն 5 մմ բարձրությամբ: Լայնակի ձողերը պետք է պատրաստված լինեն առնվազն 33.5 մմ տրամագծով և առնվազն 3.2 մմ պատի հաստությամբ: Յուրաքանչյուր լայնակի ձողի երկու ծայրերը պետք է ամրացված լինեն նույն բարձրության վրա երկու սյուների միջև՝ օգտագործելով լայնակի ձողերի համար անցքեր ունեցող սեղմակներ:


Մարզասարք 2 (Մարզասարք օղակներով)

Չափերը՝ 1'687մմ x 200մմ x 2'518մմ:

Մարմնամարզության օղակները պետք է բաղկացած լինեն առնվազն 20.6 մմ տրամագծով մետաղական խողովակից պատրաստված օղակներից և շղթայի կախոցից: Շղթան պետք է լինի եռակցված կարճ օղակներով շղթա՝ պատրաստված ցինկապատ 1a դասի պողպատից, պատրաստված դիմադրողական եռակցման միջոցով, 20x18.5 մմ օղակների չափսերով, առնվազն 6 մմ օղակի հաստությամբ և ոչ ավելի, քան 8 մմ ներքին լայնությամբ:


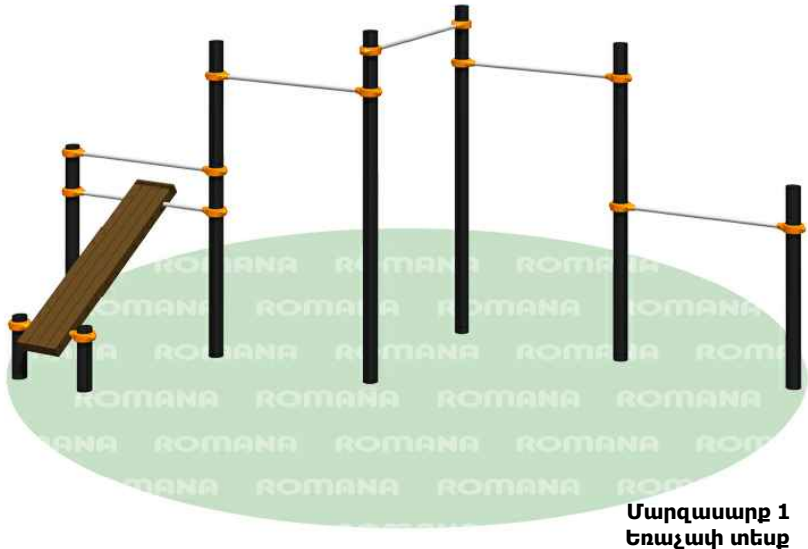


Մարզասարք 1
Եռաչափ տեսք

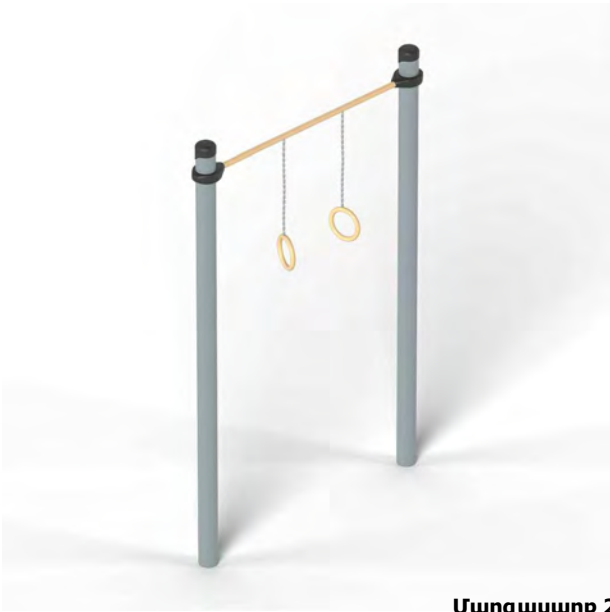

Մարզասարք 2
Եռաչափ տեսք

Նախագծող
sp2.am ///
Պատվիրատու
GIZ
Deutsche Gesellschaft für Internationale Zusammenarbeit (GIZ) GmbH
Նախագիծ
Գեղակերտում այգու նախագիծ
Հասցե
Արմավիրի մարզ, Գեղակերտ բնակավայր
Նախագիծ համար /
2516_17
Փուլ /
ԱՇ
Անվանում /
Սպորտային հրապարակ, Մարզասարք 1, Մարզասարք 2
Մասշտաբ /
Մ 1:50
Թերթ /
Ճ - 107
Ամսաթիվ /
19.12.2025
ՆԳՃ՝
Ս. Պետրոսյան
Ճարտարապետ
Ի. Մերդինյան
Գծեց՝
Ս. Մուրադյան

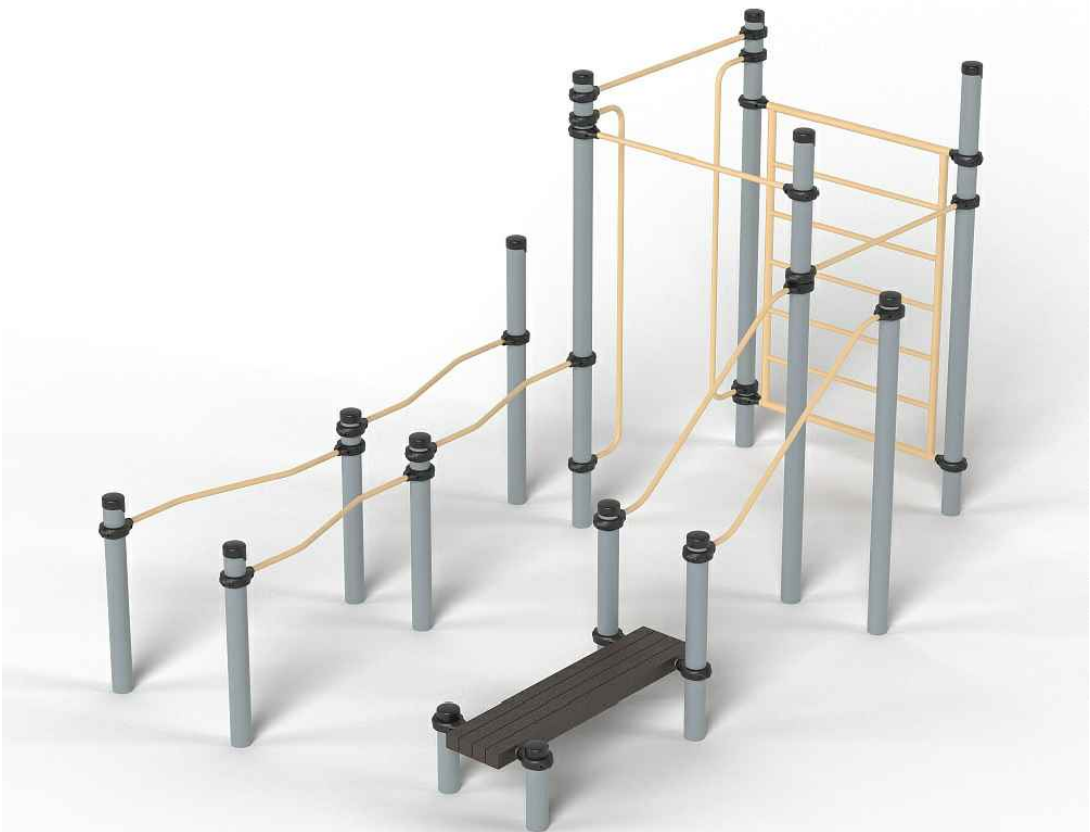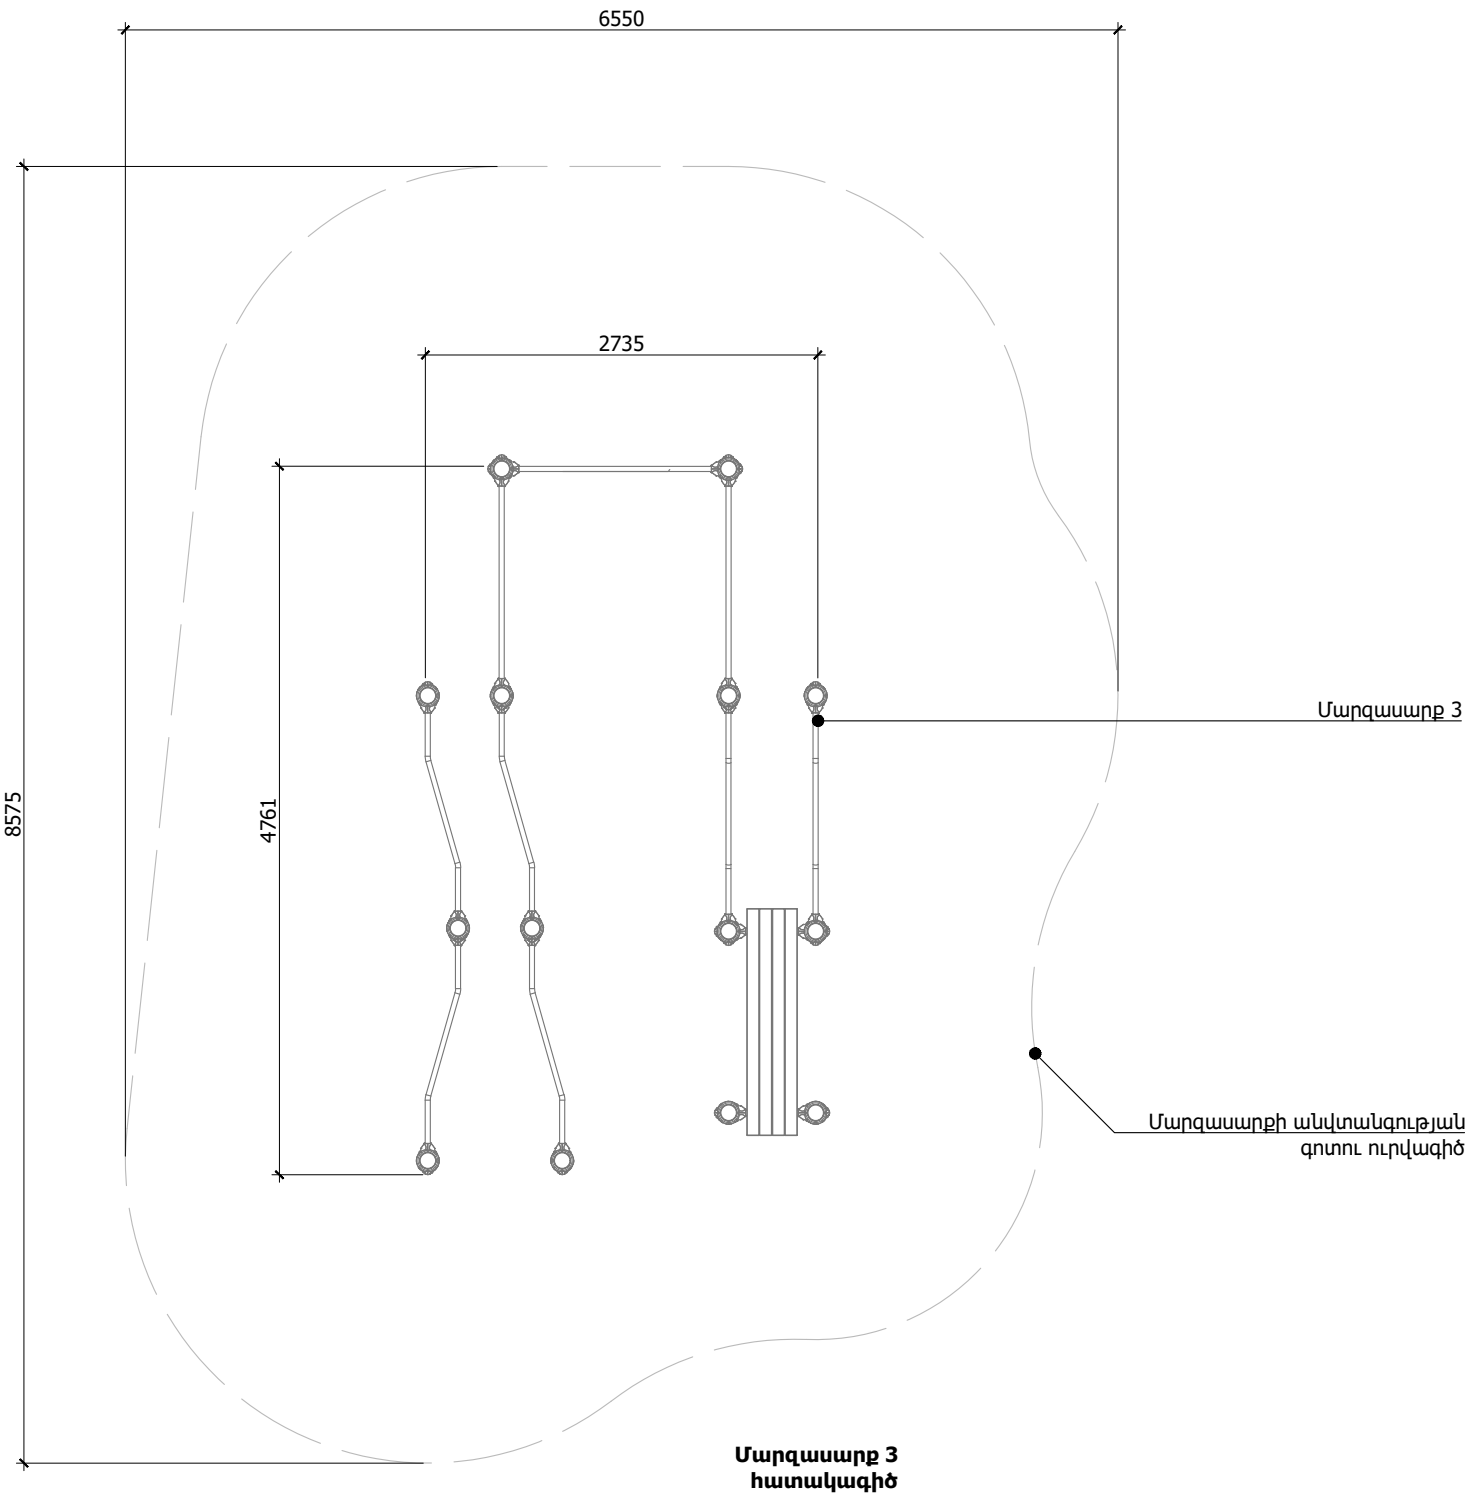

Մարգասարք 3
Եռաչափ տեսք



Մարգասարք 3 (Մեծ համալիր մարգասարք)

Մարգասարքը պետք է ամրացվի խարիսխային պտուտակներով բետոնե հիմքին կամ շրջանակին: Անվտանգությունն ու զեղազիտությունն ապահովելու համար խարիսխային պտուտակների անցքերը պետք է ծածկվեն պլաստիկ խցաններով: Արտադրանքը պետք է լինի վանդալակայուն: Կառուցվածքի բոլոր մետաղական մասերը պետք է պատված լինեն պոլիմերային փոշու էմալով՝ գործարանում թխված եղանակով՝ կոռոզիան կանխելու համար: Անկյունային պտուտակները պետք է ցինկապատված լինեն: Բետոնե հիմքերի խորությունը՝ համաձայն տեղանքի սառեցման գոտու՝ 400 մմ: Չափերը՝ 4'761 x 2'735 x 2'706մմ, անվտանգության գոտի՝ 8'575 x 6'550մմ: Մարգասարքի սյուները պետք է լինեն առնվազն առնվազն 1000 մմ - 2400 մմ բարձրությամբ: Սյուները պետք է պատրաստված լինեն մետաղական խողովակներից՝ առնվազն 108 մմ տրամագծով և առնվազն 3 մմ պատի հաստությամբ: Սյուների վերին ծայրերը պետք է ծածկված լինեն վանդալակայուն էլիպսաձև զխարկներով՝ առնվազն 5 մմ բարձրությամբ: Լայնակի ծողերը պետք է պատրաստված լինեն առնվազն 33.5 մմ տրամագծով և առնվազն 3.2 մմ պատի հաստությամբ: Յուրաքանչյուր լայնակի ծողի երկու ծայրերը պետք է ամրացված լինեն նույն բարձրության վրա երկու սյուների միջև՝ օգտագործելով լայնակի ծողերի համար անցքեր ունեցող սեղմակներ: Սանդուղքը պետք է բաղկացած լինի երկու հորիզոնական հենարաններից, երկու ուղղահայաց սյուներից և առնվազն վեց աստիճաններից՝ չափերը պետք է լինեն 1'386 մմ x 2'065 մմ x 2'135 մմ, պետք է պատրաստված լինեն ոչ պակաս քան 33.5 մմ տրամագծով մետաղական խողովակներից՝ առնվազն 2.8 մմ պատի հաստությամբ: Սյուները պետք է սեղմվեն մինչև իրենց տրամագծի կեսը և եռակցվեն միմյանցից ոչ ավելի, քան 760 մմ հեռավորության վրա գտնվող երկու հորիզոնական աստիճանների միջև:




Նախագծող	sp2.am ///
Պատվիրատու	GIZ
Deutsche Gesellschaft für Internationale Zusammenarbeit (GIZ) GmbH	
Նախագիծ	Գեղակերտում այգու նախագիծ
Հասցե	Արմավիրի մարզ, Գեղակերտ բնակավայր
Նախագիծ համար /	2516_17
Փուլ /	ԱՇ
Անվանում /	Սպորտային հրապարակ, Մարգասարք 3
Մասշտաբ /	Մ 1:50
Թերթ /	Ճ - 108
Ամսաթիվ /	19.12.2025
ՆԳՃ՝	
Ս. Պետրոսյան	
Ճարտարապետ	
Ի. Մերդինյան	
Գծեց՝	
Ս. Մուրադյան	

ՆՏԱՐԱՆ / 11 հատ

Հ/Հ	Անվանում	Միավոր	Քանակ Փուլ 1՝ 10 հատ	Քանակ Փուլ 2՝ 1 հատ
1	Մետաղ. խողովակ 60*40*3 մմ	գծմ	86.5	8.6
2	Բետոն (B35)	խմ	3.0	0.3

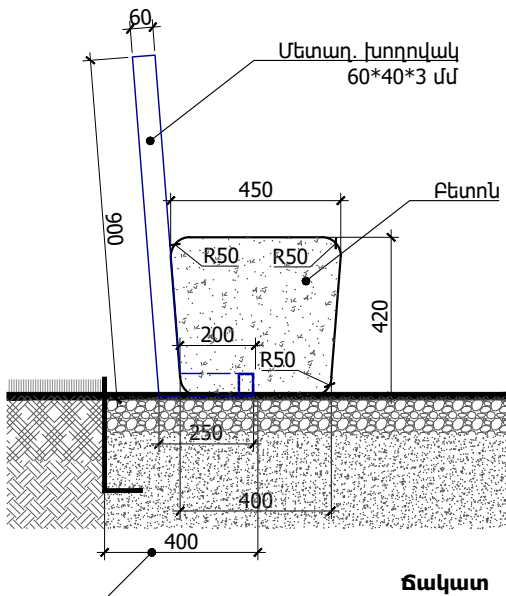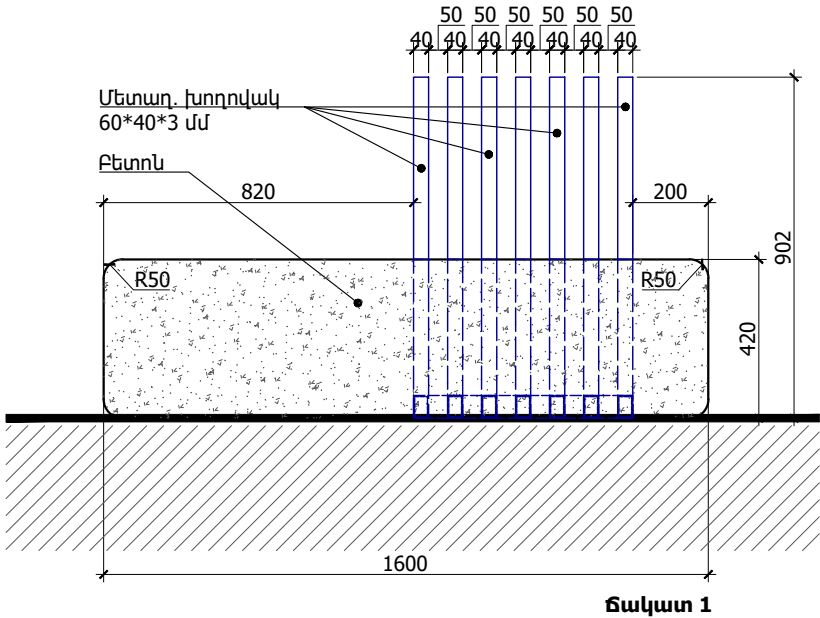

Նստարանի առանցք
գետաքարով
իրականացված
գոտիների դեպքում

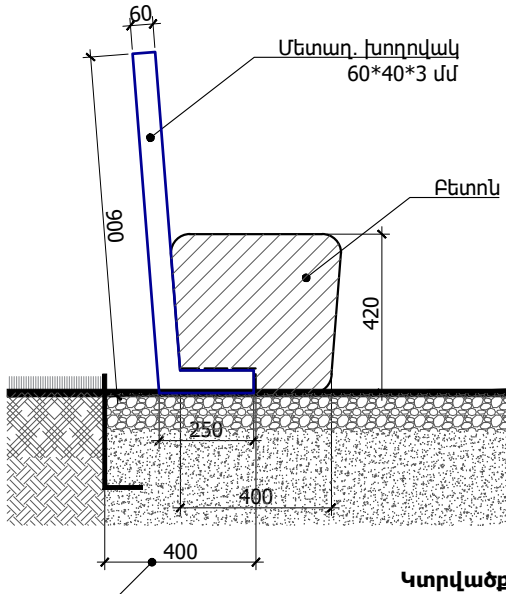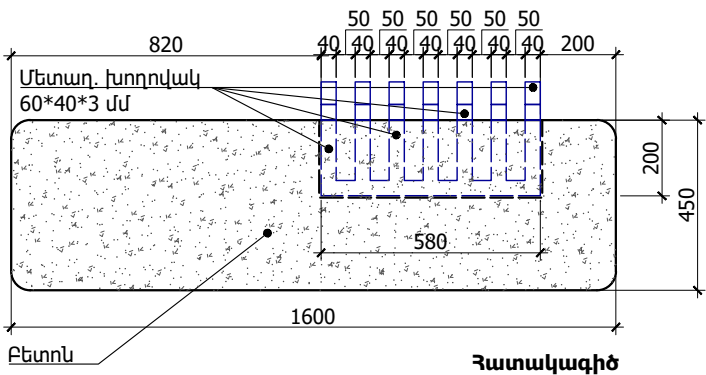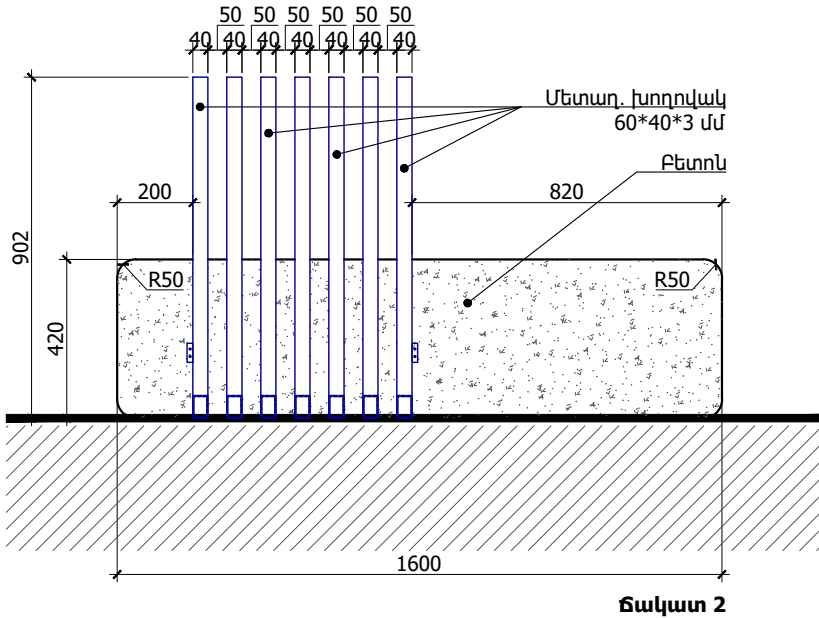

Նստարանի առանցք
գետաքարով
իրականացված
գոտիների դեպքում



Նախագծող
sp2.am ///

Պատվիրատու
GIZ
Deutsche Gesellschaft für
Internationale
Zusammenarbeit (GIZ)
GmbH
Նախագիծ
Գեղակերտում
այգու. Նախագիծ

Հասցե
Արմավիրի մարզ,
Գեղակերտ բնակավայր
Նախագիծ համար /
2516_17

Փուլ / ԱՇ
Անվանում /
Նստարանի
մանրամասներ

Մասշտաբ / Մ 1:20
Թերթ / Ը - 109
Ամսաթիվ / 19.12.2025
ՆԳՏ՝
Ս. Պետրոսյան
Ճարտարապետ
Ի. Մերդինյան
Գծեց՝
Ս. Մուրադյան

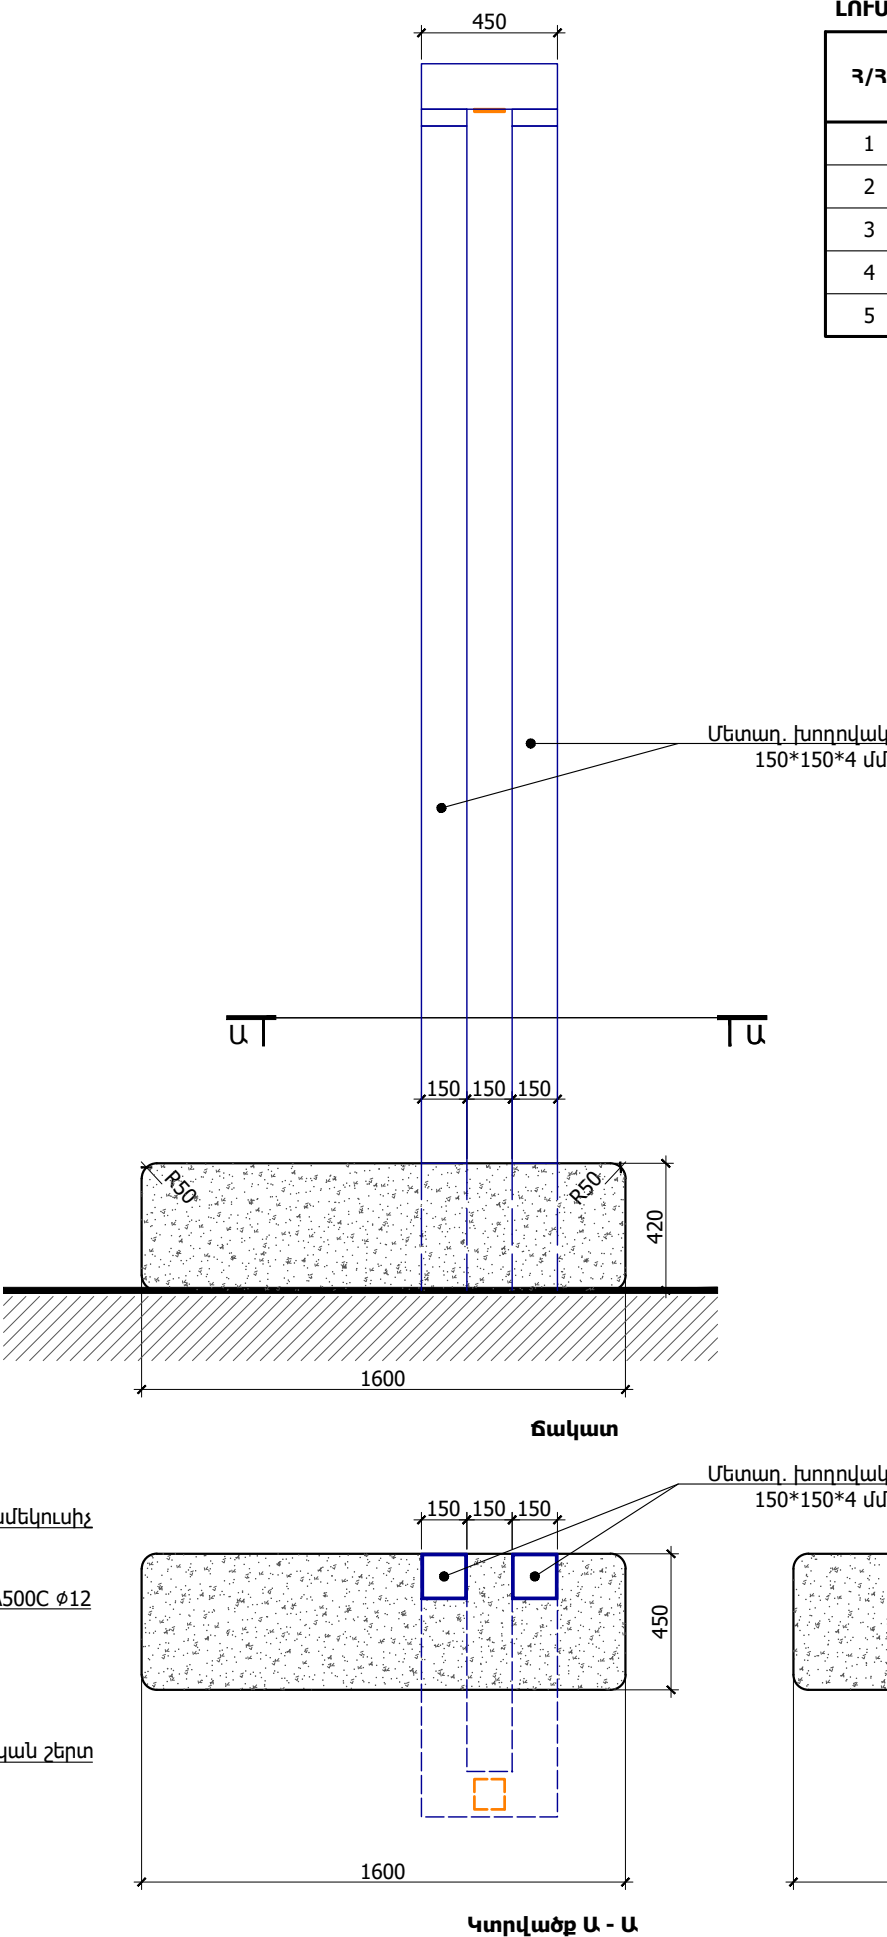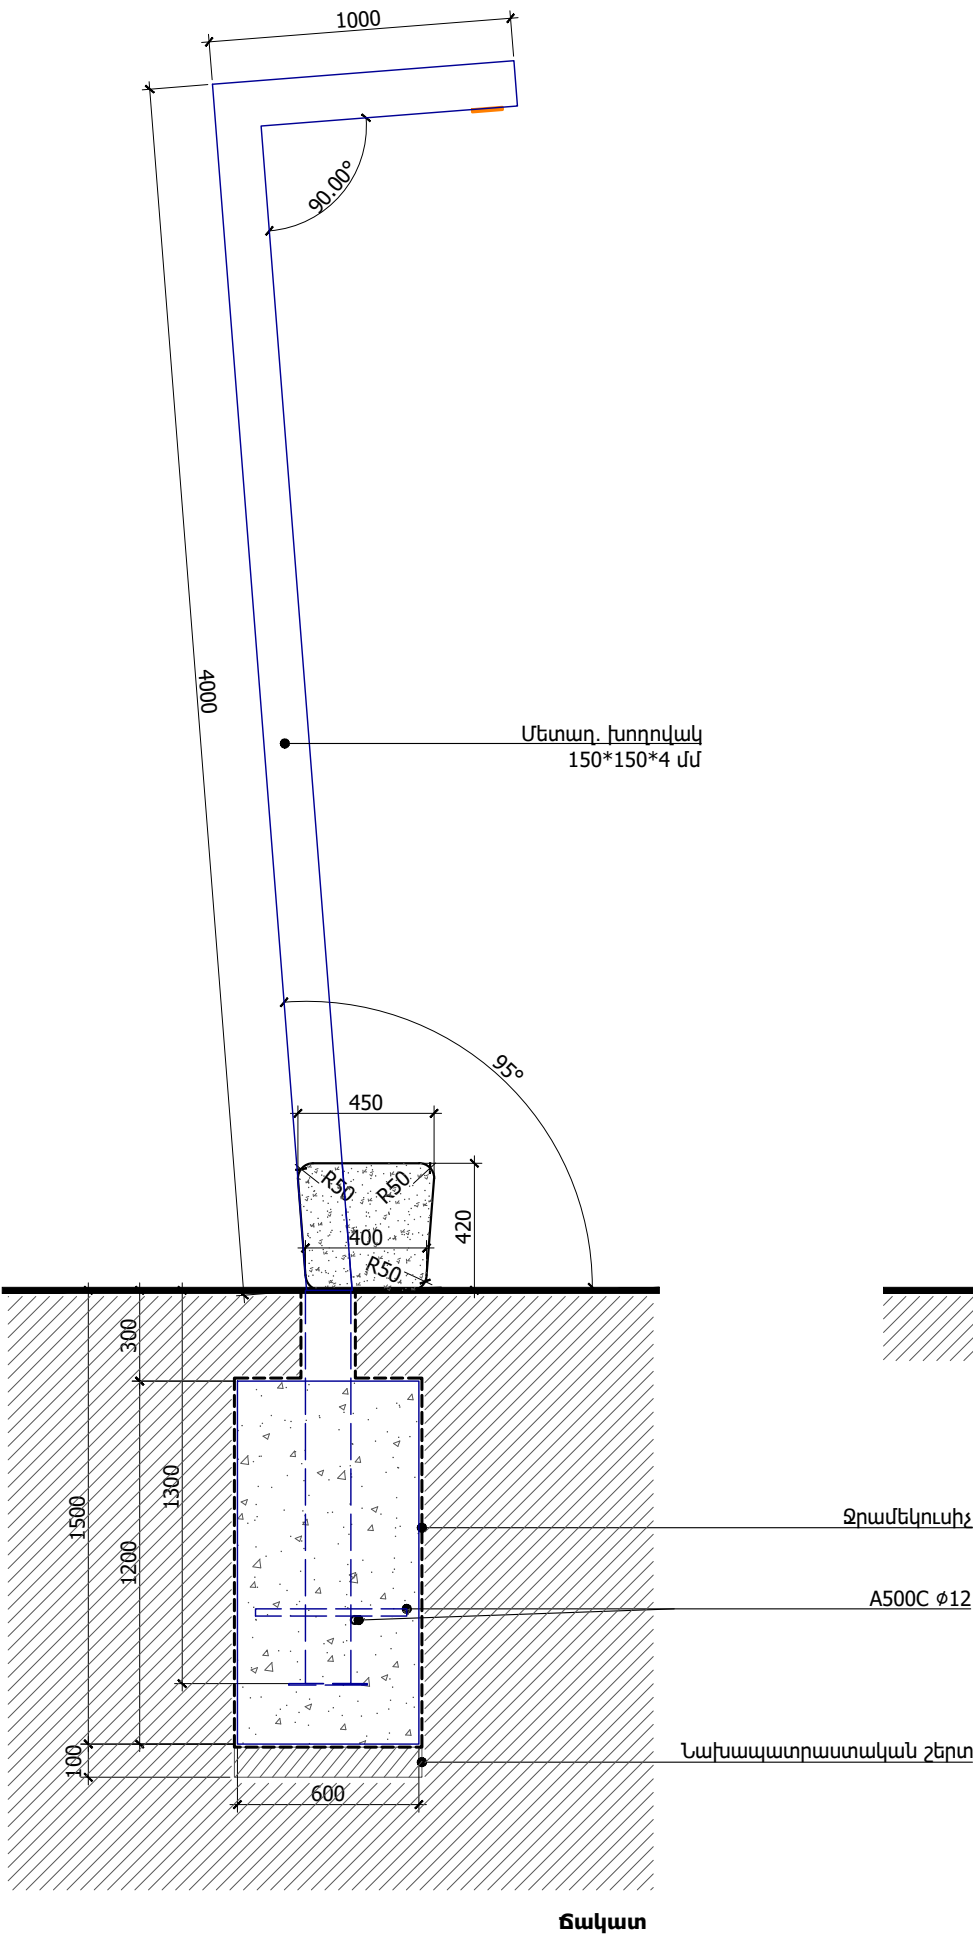

ԼՈՒՄԱՏՈՒՆԵՐ / 30 հատ

Հ/Հ	Անվանում	Միավոր	Քանակ Փուլ 1՝ 22 հատ	Քանակ Փուլ 2՝ 8 հատ
1	Մետաղ. խողովակ (150*150*4)	գծմ	286.0	104.0
2	Բետոն (B35)	խմ	6.7	2.4
3	A500C Ø12	գծմ	22.0	176.0
4	Բուտաբետոն	խմ	9.5	3.5
5	Ջրամեկուսիչ	քմ	79.2	28.8

Նախագծող
sp2.am ///


Պատվիրատու
GIZ
Deutsche Gesellschaft für
Internationale
Zusammenarbeit (GIZ)
GmbH

Նախագիծ
Գեղակերտում
այգու. նախագիծ

Հասցե
Արմավիրի մարզ,
Գեղակերտ բնակավայր
Նախագիծ համար /
2516_17





Փուլ / ԱՇ
Անվանում /
Լուսատուի
մանրամասներ 1/2

Մասշտաբ / Մ 1:25
Թերթ / Ճ - 110
Ամսաթիվ / 19.12.2025
ՆԳՃ՝
Ս. Պետրոսյան
Ճարտարապետ
Ի. Մերդինյան
Գծեց՝
Ս. Մուրադյան

ԾԱՆՈԹՈՒԹՅՈՒՆ.
Մետաղական մասերը յուղաներկել RAL 7016:

ԱՂԲԱՄԱՆ / 20 հատ

Հ/Հ	Անվանում	Միավոր	Քանակ Փուլ 1՝ 15 հատ	Քանակ Փուլ 2՝ 5 հատ
1	Մետաղ. խողովակ 60*40*3 մմ	գծմ	12.3	4.1
2	Ցինկից դույլ $\varnothing 10$ մմ անցքերով ($\varnothing 260$ մմ x 500 մմ)	քմ	7.5	2.5
3	Շերտապողպատ 40*5 մմ	գծմ	78.9	26.3
4	Բետոն (B35)	խմ	2.4	0.8

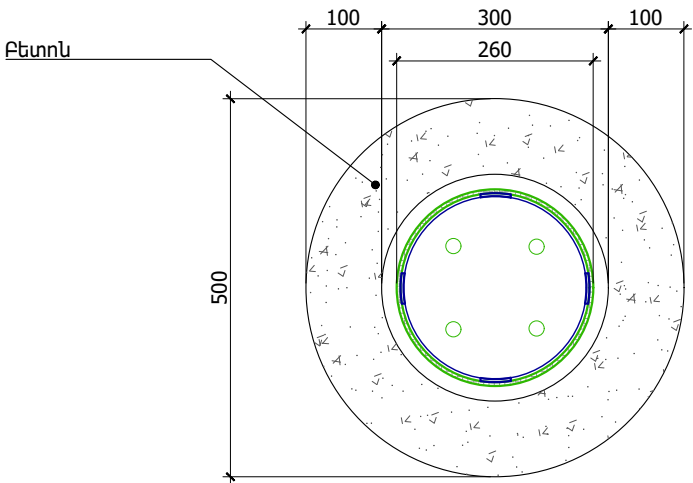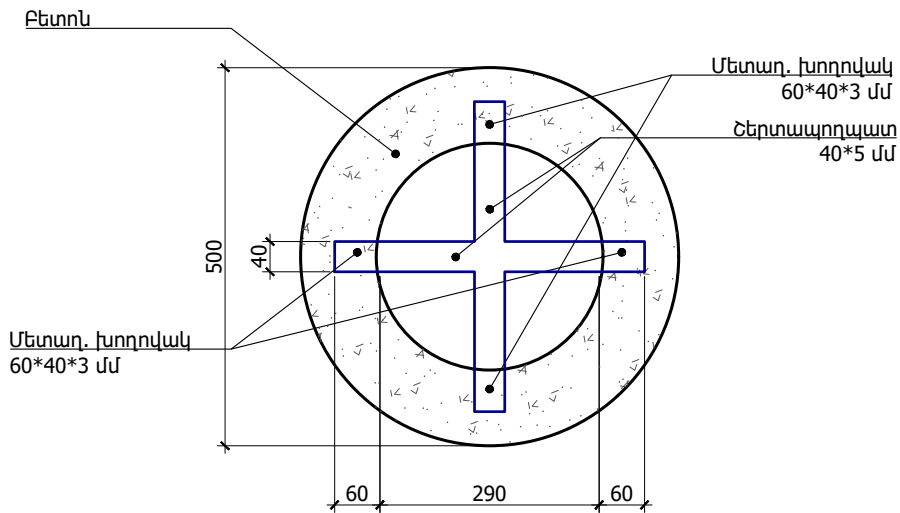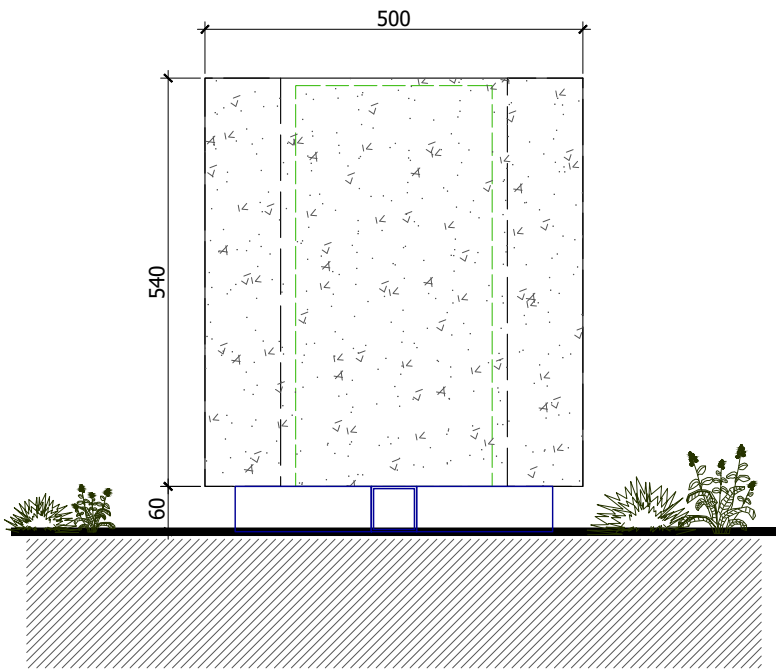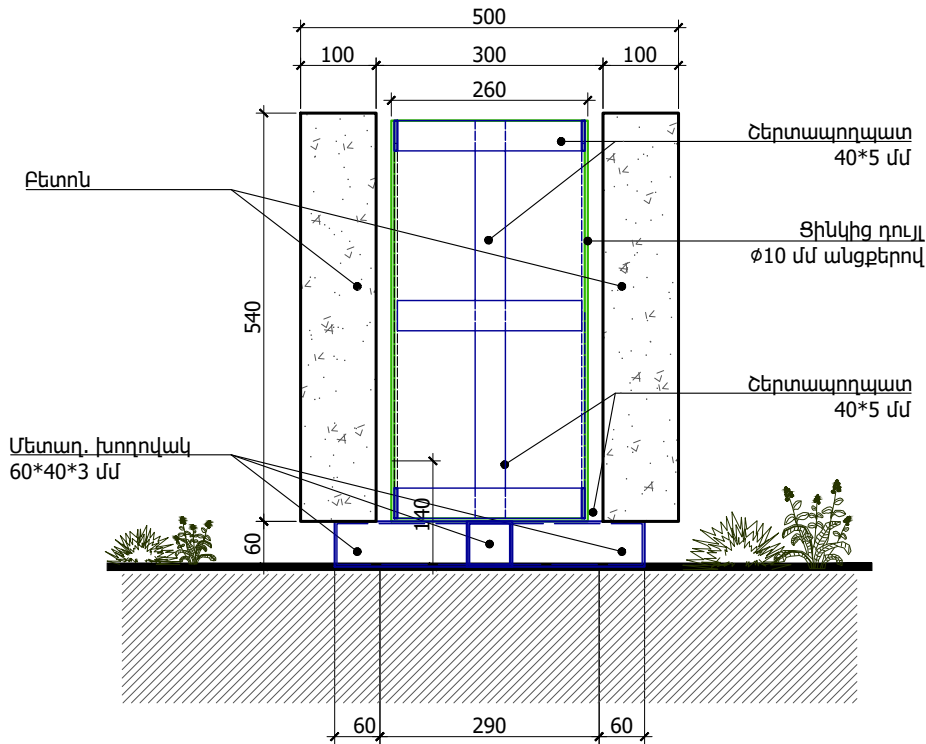

Նախագծող

sp2.am ///



Պատվիրատու

GIZ

Deutsche Gesellschaft für
Internationale
Zusammenarbeit (GIZ)
GmbH

Նախագիծ

Գեղակերտում
այգու. Նախագիծ

Հասցե

Արմավիրի մարզ,
Գեղակերտ բնակավայր

Նախագիծ համար /

2516_17

Փուլ / ԱՇ

Անվանում /

Աղբամանի
մանրամասներ

Մասշտաբ / Մ 1:10

Թերթ / Ճ - 112

Ամսաթիվ / 19.12.2025

ՆԳՃ՝

Ս. Պետրոսյան

Ճարտարապետ


Ի. Մերդինյան

Գծեց՝

Ս. Մուրադյան

ՑԱՆԿԱՊԱՏ

Հ/Հ	Անվանում	Միավոր	Քանակ Փուլ 1
1	Մետաղ. խողովակ 40*40*4	գծմ	128.8
2	Ցանկապատ ցինկապատ փոշեներկված RAL 7005	գծմ	110.0
3	Բուտաբետոն	խմ	3.0
4	Ջրամեկուսիչ	քմ	54.0

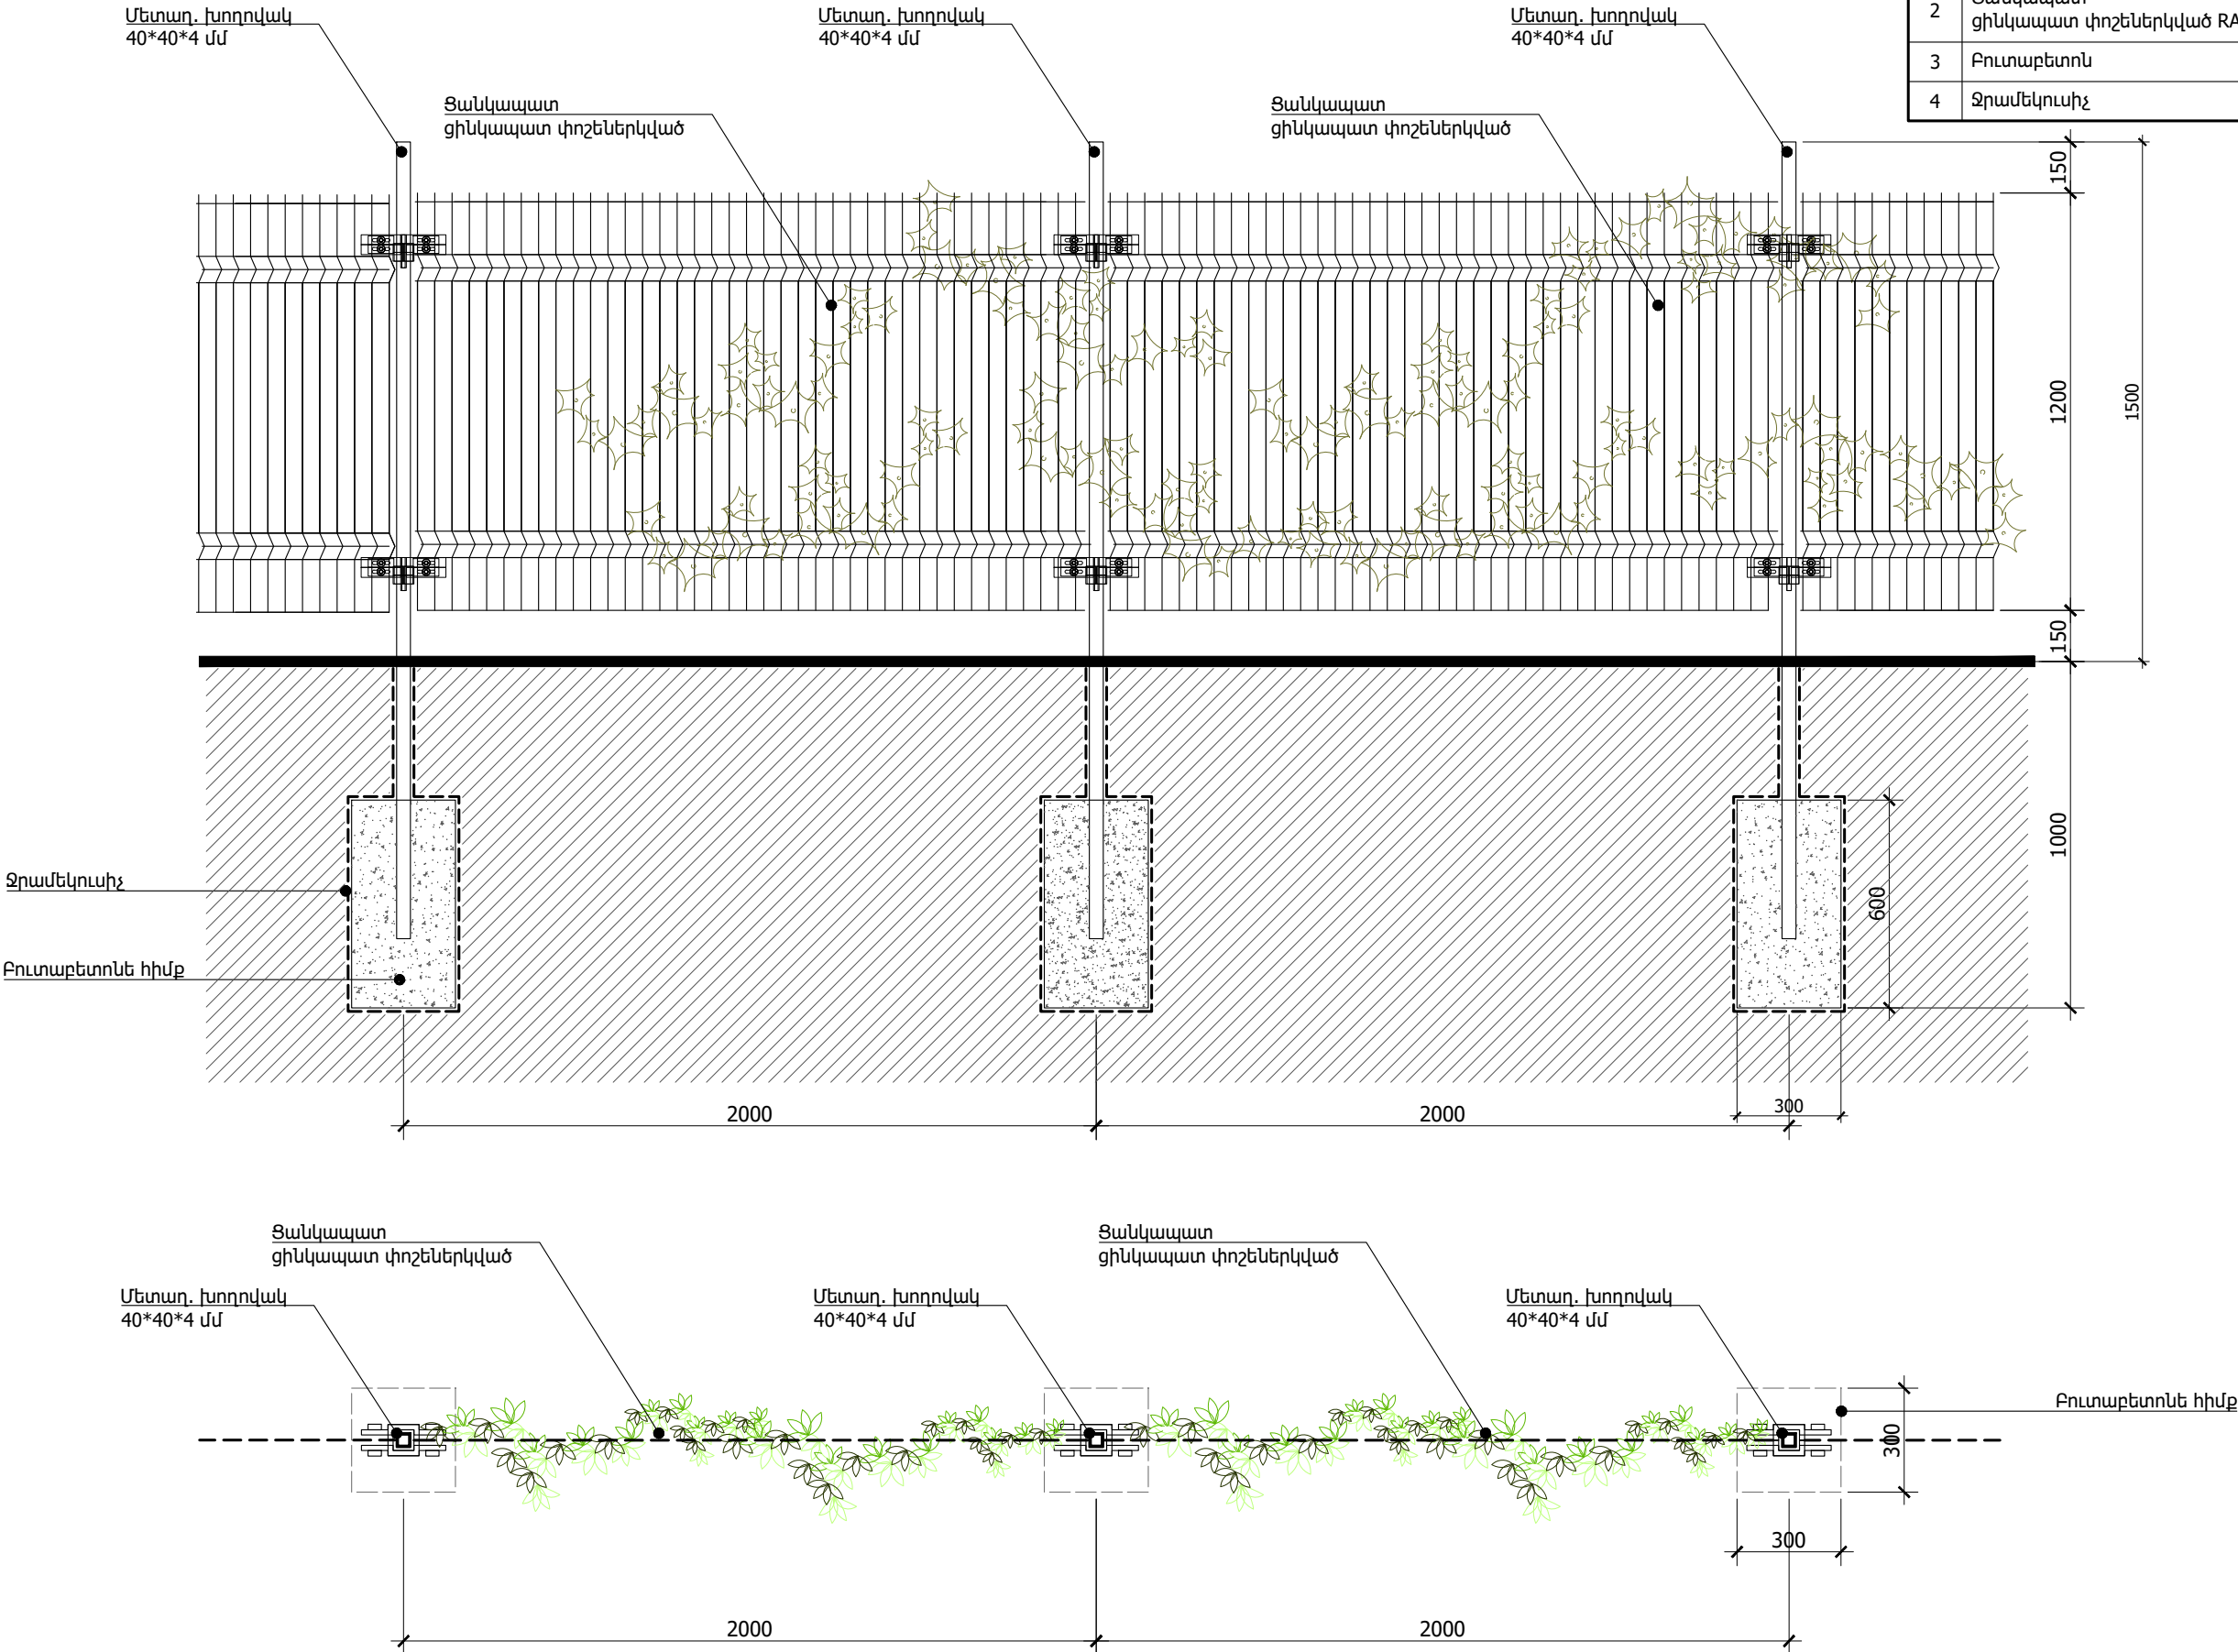

Նախագծող
sp2.am ///



Պատվիրատու
GIZ

Deutsche Gesellschaft für
Internationale
Zusammenarbeit (GIZ)
GmbH

Նախագիծ
Գեղակերտում
այգու. Նախագիծ

Հասցե

Արմավիրի մարզ,
Գեղակերտ բնակավայր

Նախագիծ համար /
2516_17

Փուլ / ԱՇ

Անվանում /

Ցանկապատի
մանրամասներ

Մասշտաբ / Մ 1:20

Թերթ / Ճ - 113

Ամսաթիվ / 19.12.2025

ՆԳՃ՝

Ս. Պետրոսյան


Ճարտարապետ

Ի. Մերդինյան


Գծեց՝

Ս. Մուրադյան


ՇԱՆՈԹՈՒԹՅՈՒՆ.
Մետաղական մասերը յուղաներկել RAL 7016:

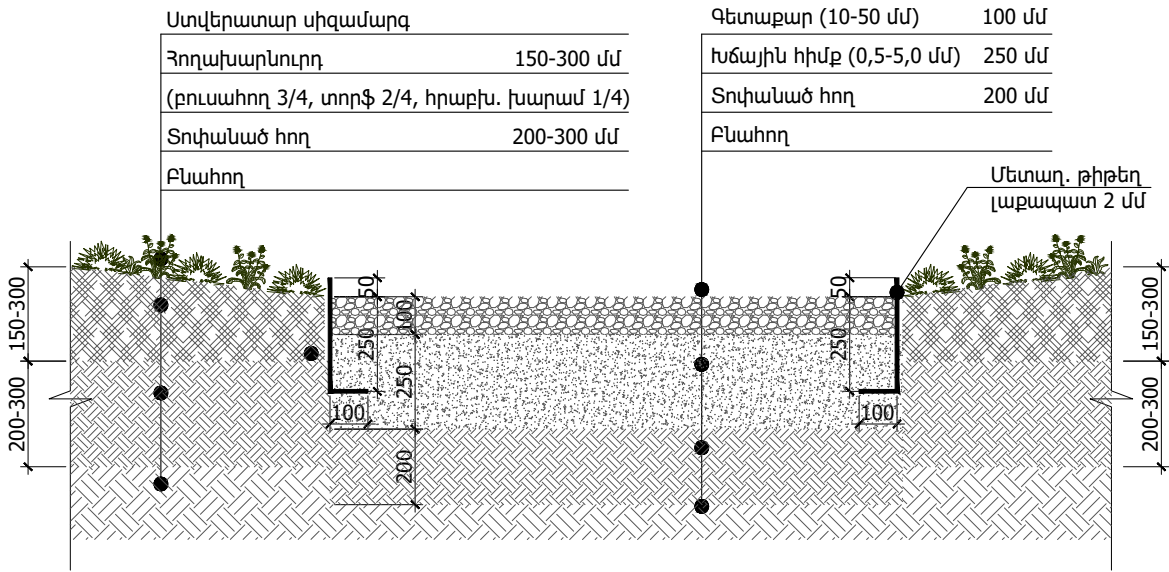

Փետաքարերով իրականացված գոտիների կտրվածք

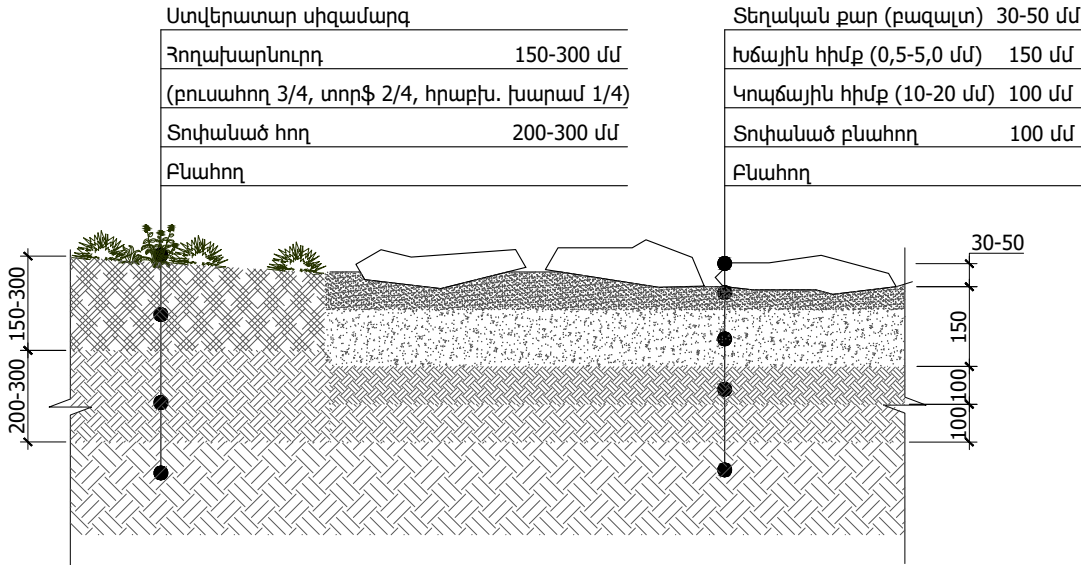

Կոպտատաշ բազալտե անկանոն քարերով արահետի կտրվածք

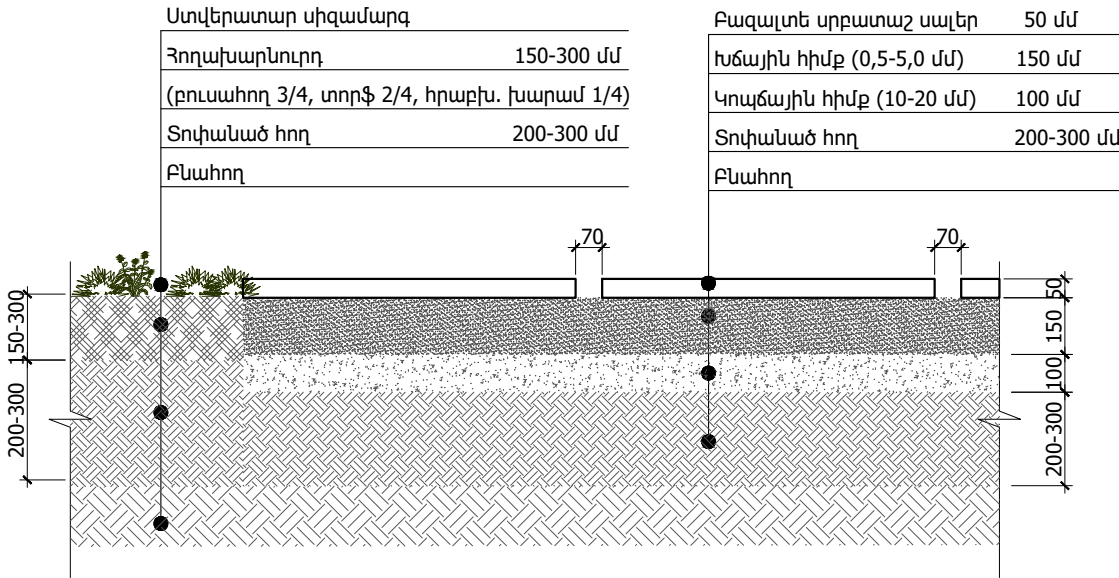


Սրբատաշ բազալտե սալերով ճեմուղու կտրվածք

Յ/Յ	Անվանում	Միավոր	Քանակ Փուլ 1՝ 910 քմ	Քանակ Փուլ 2՝ 915 քմ
1	Ստվերատար սիգամարգ	քմ	910	915
2	Հողախարնուրդ (բուսահող 3/4, տորֆ 2/4, հրաբխ. խարամ 1/4) 150-300 մմ	խմ	273.0	274.5
3	Հողի տոփանում 200-300մմ	քմ	910	915

Յ/Յ	Անվանում	Միավոր	Քանակ Փուլ 1՝ 506 քմ
1	Բազալտե սրբատաշ սալեր 50 մմ	քմ	506
2	Խճային հիմք (0,5-5,0 մմ) 150 մմ	խմ	75.9
3	Կոպճային հիմք (10-20 մմ) 100 մմ	խմ	50.6
4	Հողի տոփանում 200-300մմ	քմ	506

Յ/Յ	Անվանում	Միավոր	Քանակ Փուլ 1՝ 524 քմ
1	Ռետինե ծածկույթ 10 մմ	քմ	524.0
2	Նախաներկում (грунтовка)	քմ	524.0
3	Բետոն (B15, ամրան Ø5 մմ, քայլ 150) 100 մմ	քմ	524.0
4	Ջրամեկուսիչ	քմ	524.0
5	Խճային հիմք (20-40 մմ) 200 մմ	խմ	104.8
6	Կոպճավազային հիմք (10-20 մմ) 100 մմ	խմ	52.4
7	Հողի տոփանում 150 մմ	քմ	524.00
8	Մետաղ. թիթեղ լաքապատ 2 մմ	զծմ	143


Յ/Յ	Անվանում	Միավոր	Քանակ Փուլ 1՝ 1030 քմ	Քանակ Փուլ 2՝ 1082 քմ
1	Հողային աշխատանքներ	քմ	361.4	324.6

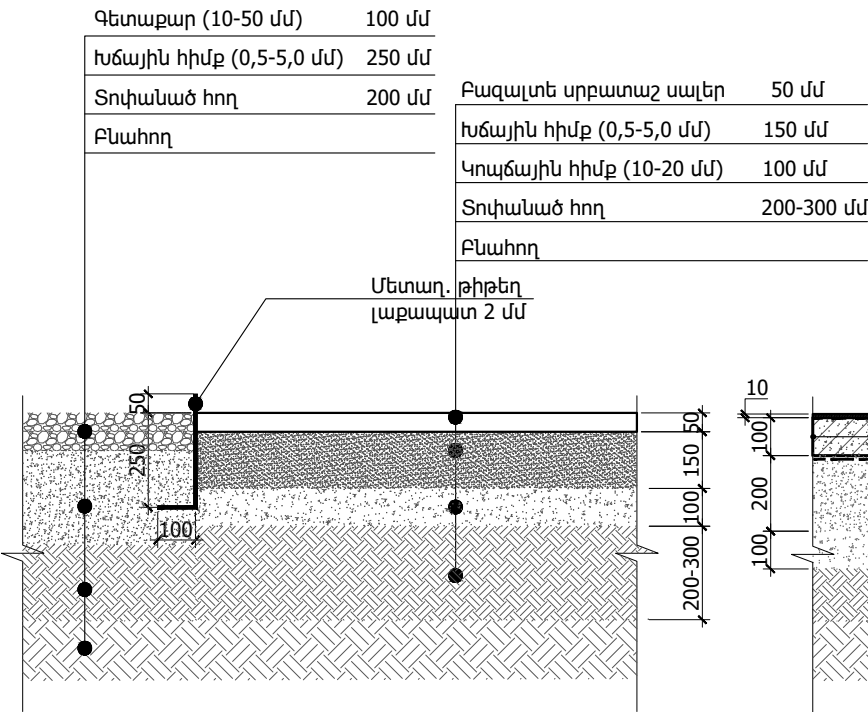

Սրբատաշ բազալտե սալերով ճեմուղու կտրվածք


Յ/Յ	Անվանում	Միավոր	Քանակ Փուլ 2՝ 1041 քմ
1	Փետաքար (10-50 մմ) 100 մմ	խմ	1041
2	Խճային հիմք (0,5-5,0 մմ) 250 մմ	խմ	260.3
3	Հողի տոփանում 200մմ	քմ	1041.0
4	Մետաղ. թիթեղ լաքապատ 2 մմ	զծմ	256

Յ/Յ	Անվանում	Միավոր	Քանակ Փուլ 2՝ 41 քմ
1	Տեղական քար (բազալտ) 30-50 մմ	քմ	2.1
2	Խճային հիմք (0,5-5,0 մմ) 150 մմ	խմ	6.2
3	Կոպճային հիմք (10-20 մմ) 100 մմ	խմ	4.1
4	Տոփանած բնահող 100 մմ	քմ	41.0

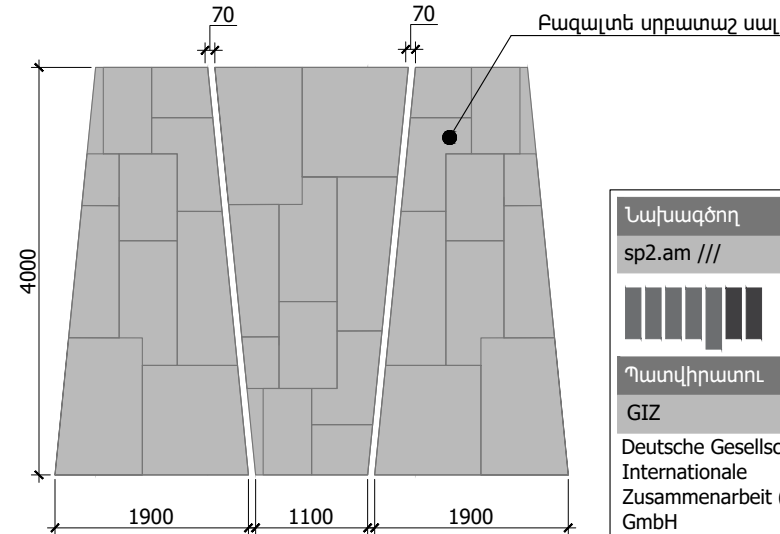

Սրբատաշ բազալտե սալերով ճեմուղու հատակագիծ

Ռետինե ծածկույթ 10 մմ
Նախաներկում (грунтовка)
Բետոն (B15, ամրան Ø5 մմ, քայլ 150) 100 մմ
Ջրամեկուսիչ
Խճային հիմք (20-40 մմ) 200 մմ
Կոպճավազային հիմք (10-20 մմ) 100 մմ
Տոփանած հող

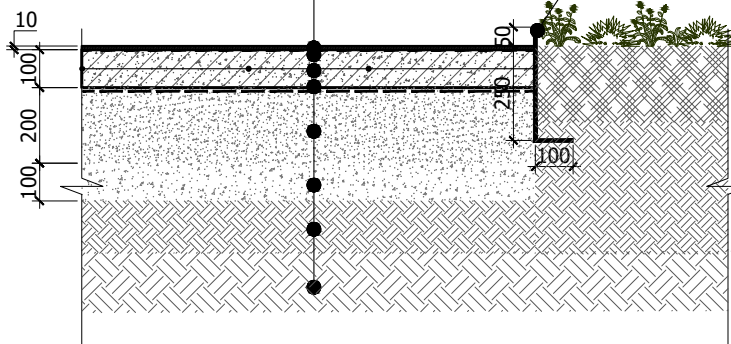

Նախագծող
sp2.am ///

Պատվիրատու
GIZ
Deutsche Gesellschaft für
Internationale
Zusammenarbeit (GIZ)
GmbH


Նախագիծ
Գեղակերտում
այգու Նախագիծ

Հասցե
Արմավիրի մարզ,
Գեղակերտ բնակավայր
Նախագիծ համար /
2516_17

Փուլ / ԱՃ
Անվանում /

Ծածկույթների
մանրամասներ

Մասշտաբ / Մ 1:20
Թերթ / Ճ - 114
Ամսաթիվ / 19.12.2025
ՆԳՃ՝
Ս. Պետրոսյան
Ճարտարապետ
Ի. Մերդինյան
Գծեց՝
Ս. Մուրադյան

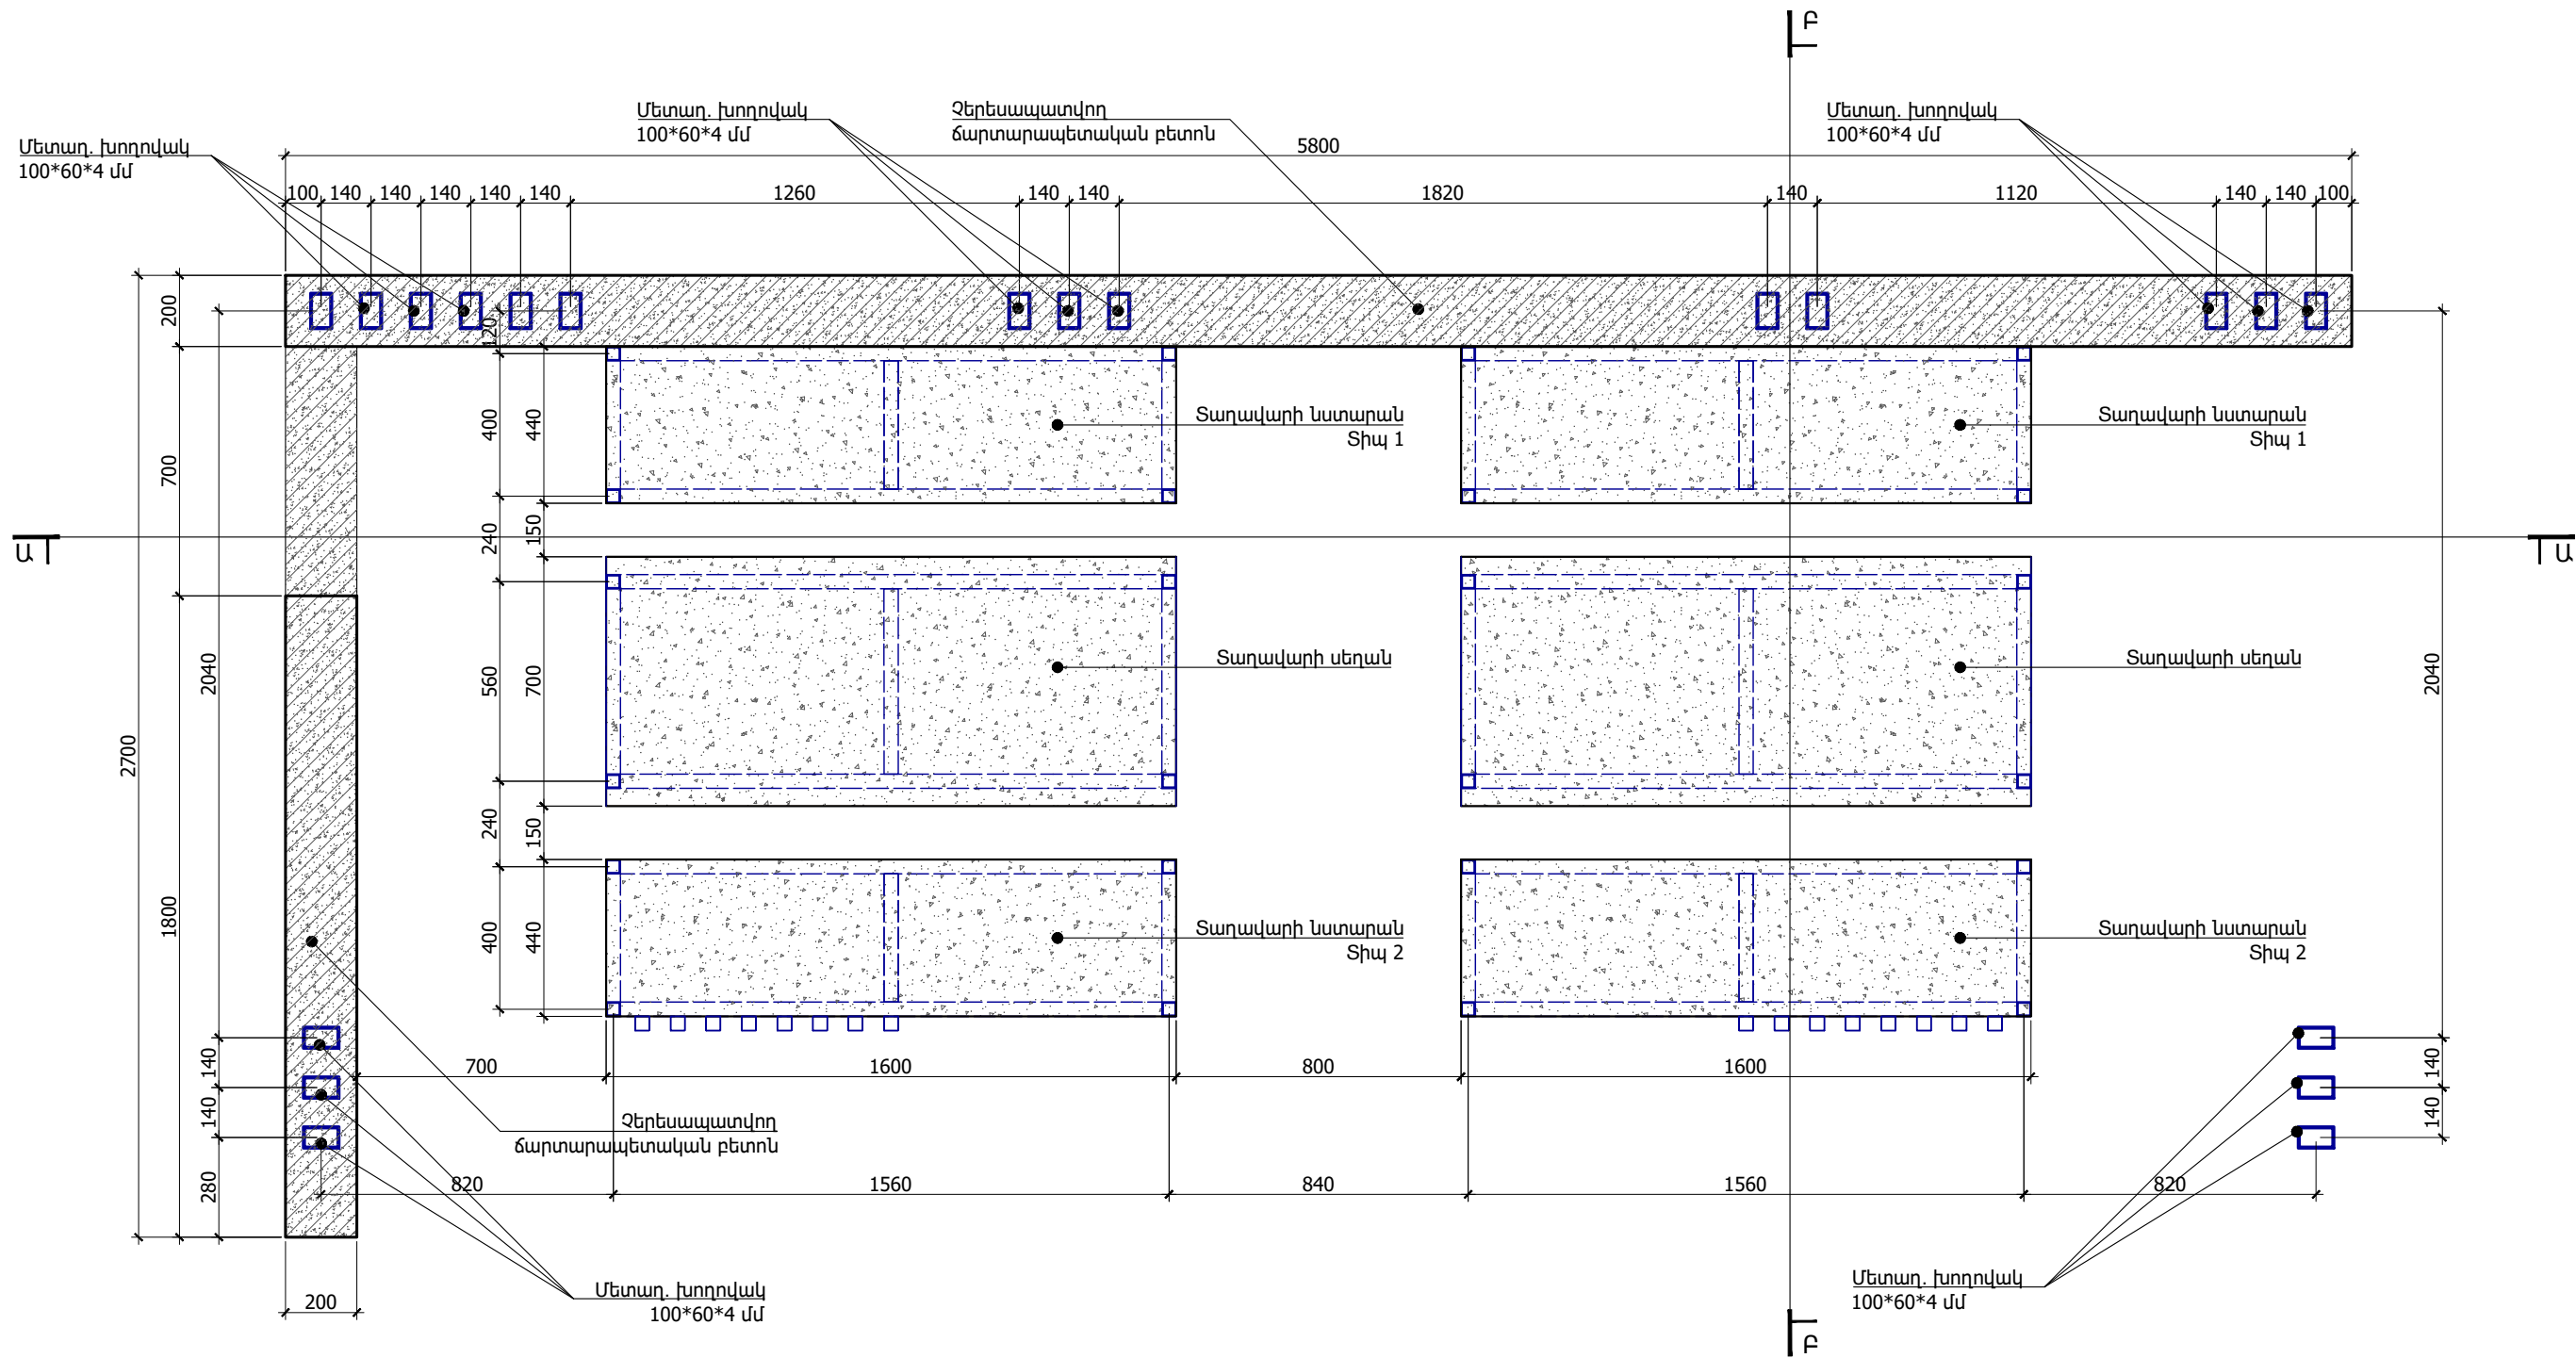

Նախագծող
sp2.am ///



Պատվիրատու
GIZ

Deutsche Gesellschaft für
Internationale
Zusammenarbeit (GIZ)
GmbH

Նախագիծ
Գեղակերտում
այգու. Նախագիծ

Հասցե
Արմավիրի մարզ,
Գեղակերտ բնակավայր

Նախագիծ համար /
2516_17

Փուլ / ԱՃ
Անվանում /

Տաղավարի
կահավորման
հատակագիծ

Մասշտաբ / Մ 1:20

Թերթ / Ճ - 201

Ամսաթիվ / 19.12.2025

ՆԳՃ՝

Ս. Պետրոսյան

Ճարտարապետ


Ի. Մերդինյան

Գծեց՝

Ս. Մուրադյան

Չերեսապատվող ճարտարապետական բետոնի իրականացման համար
օգտագործել մետաղական կամ լամինատե կաղապարման:

ՇԱՆՈՐԹԻԹՅՈՒՆ.

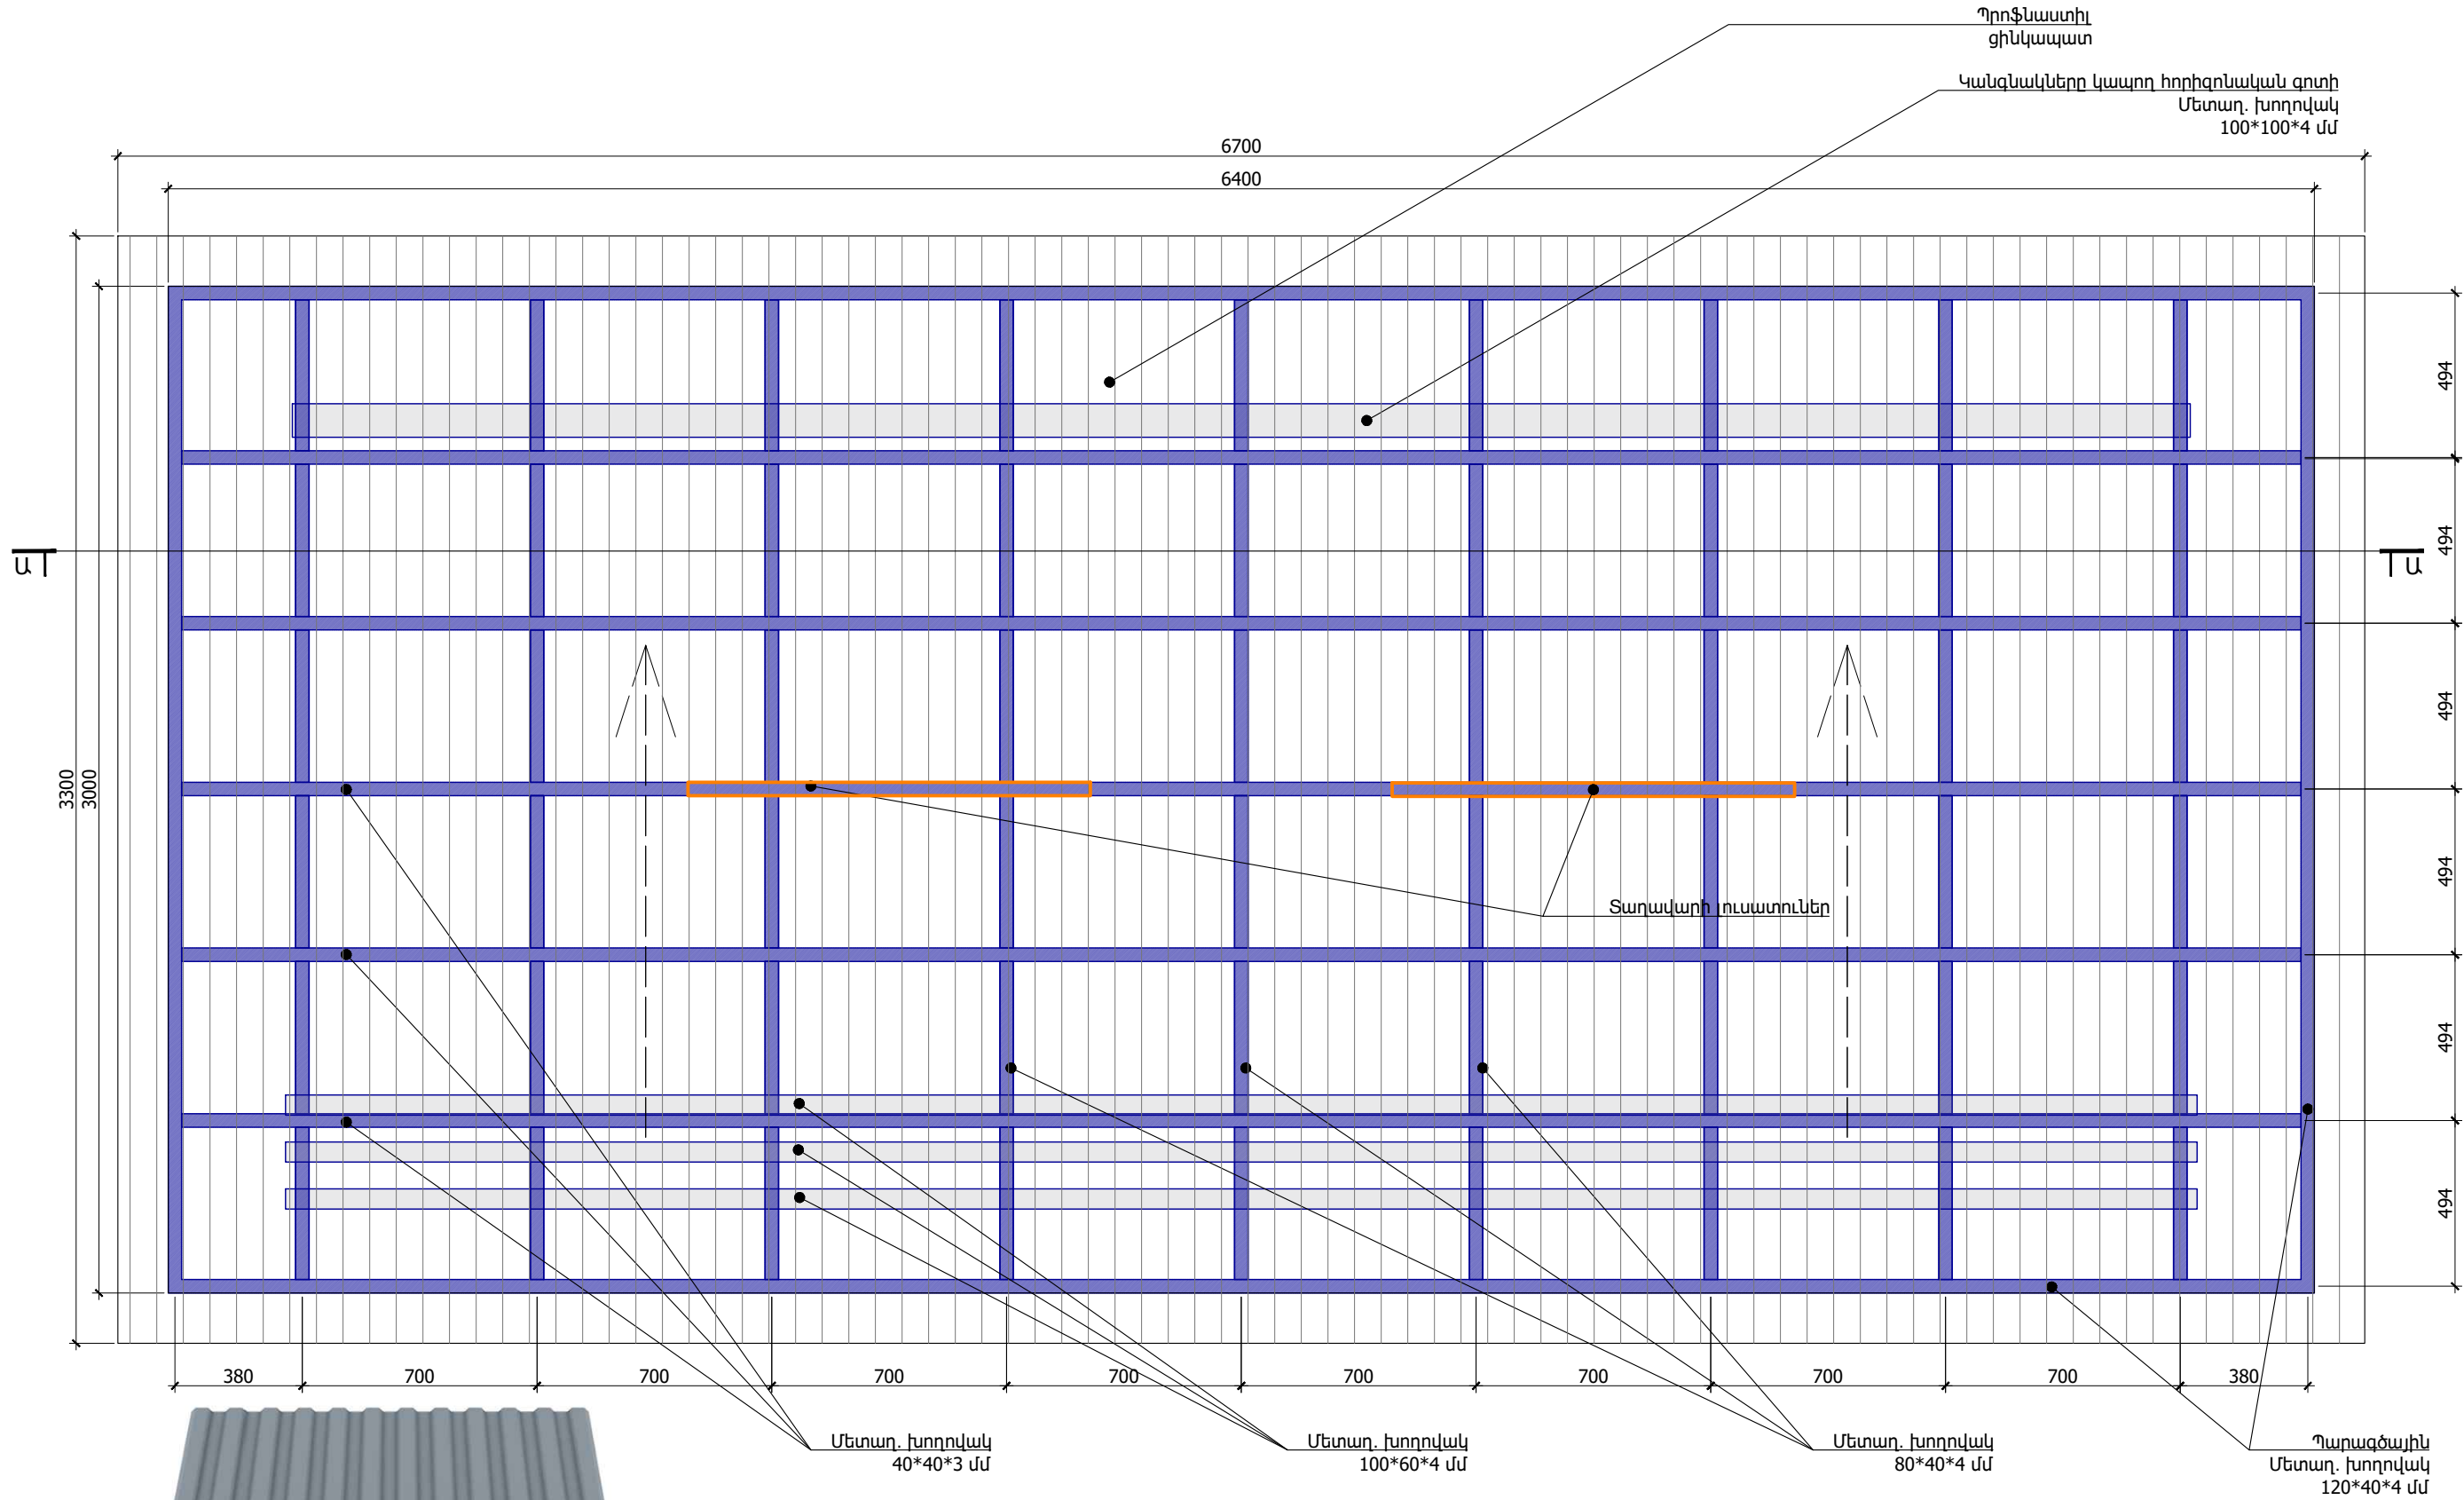

ՏԱՂԱՎԱՐԻ ԾԱՏԿ

Զ/Զ	Անվանում	Միավոր	Քանակ
1	Պրոֆնաստիլ (ցինկապատ)	քմ	22.1

Պրոֆնաստիլի (ցինկապատ 0,4 մմ) օրինակ

Նախագծող
sp2.am ///



Պատվիրատու
GIZ

Deutsche Gesellschaft für
Internationale
Zusammenarbeit (GIZ)
GmbH

Նախագիծ
Գեղակերտում
այգու. նախագիծ

Հասցե

Արմավիրի մարզ,
Գեղակերտ բնակավայր

Նախագիծ համար /
2516_17

Փուլ / ԱՇ

Անվանում /

Տաղավարի ծածկի
հատակագիծ

Մասշտաբ / Մ 1:20

Թերթ / Ճ - 202

Ամսաթիվ / 19.12.2025

ՆԳՃ՝

Ս. Պետրոսյան


Ճարտարապետ

Ի. Մերդինյան

Գծեց՝

Ս. Մուրադյան

ՇԱՆՈԹՈՒԹՅՈՒՆ.
Մետաղական մասերը յուղաներկել RAL 7016:

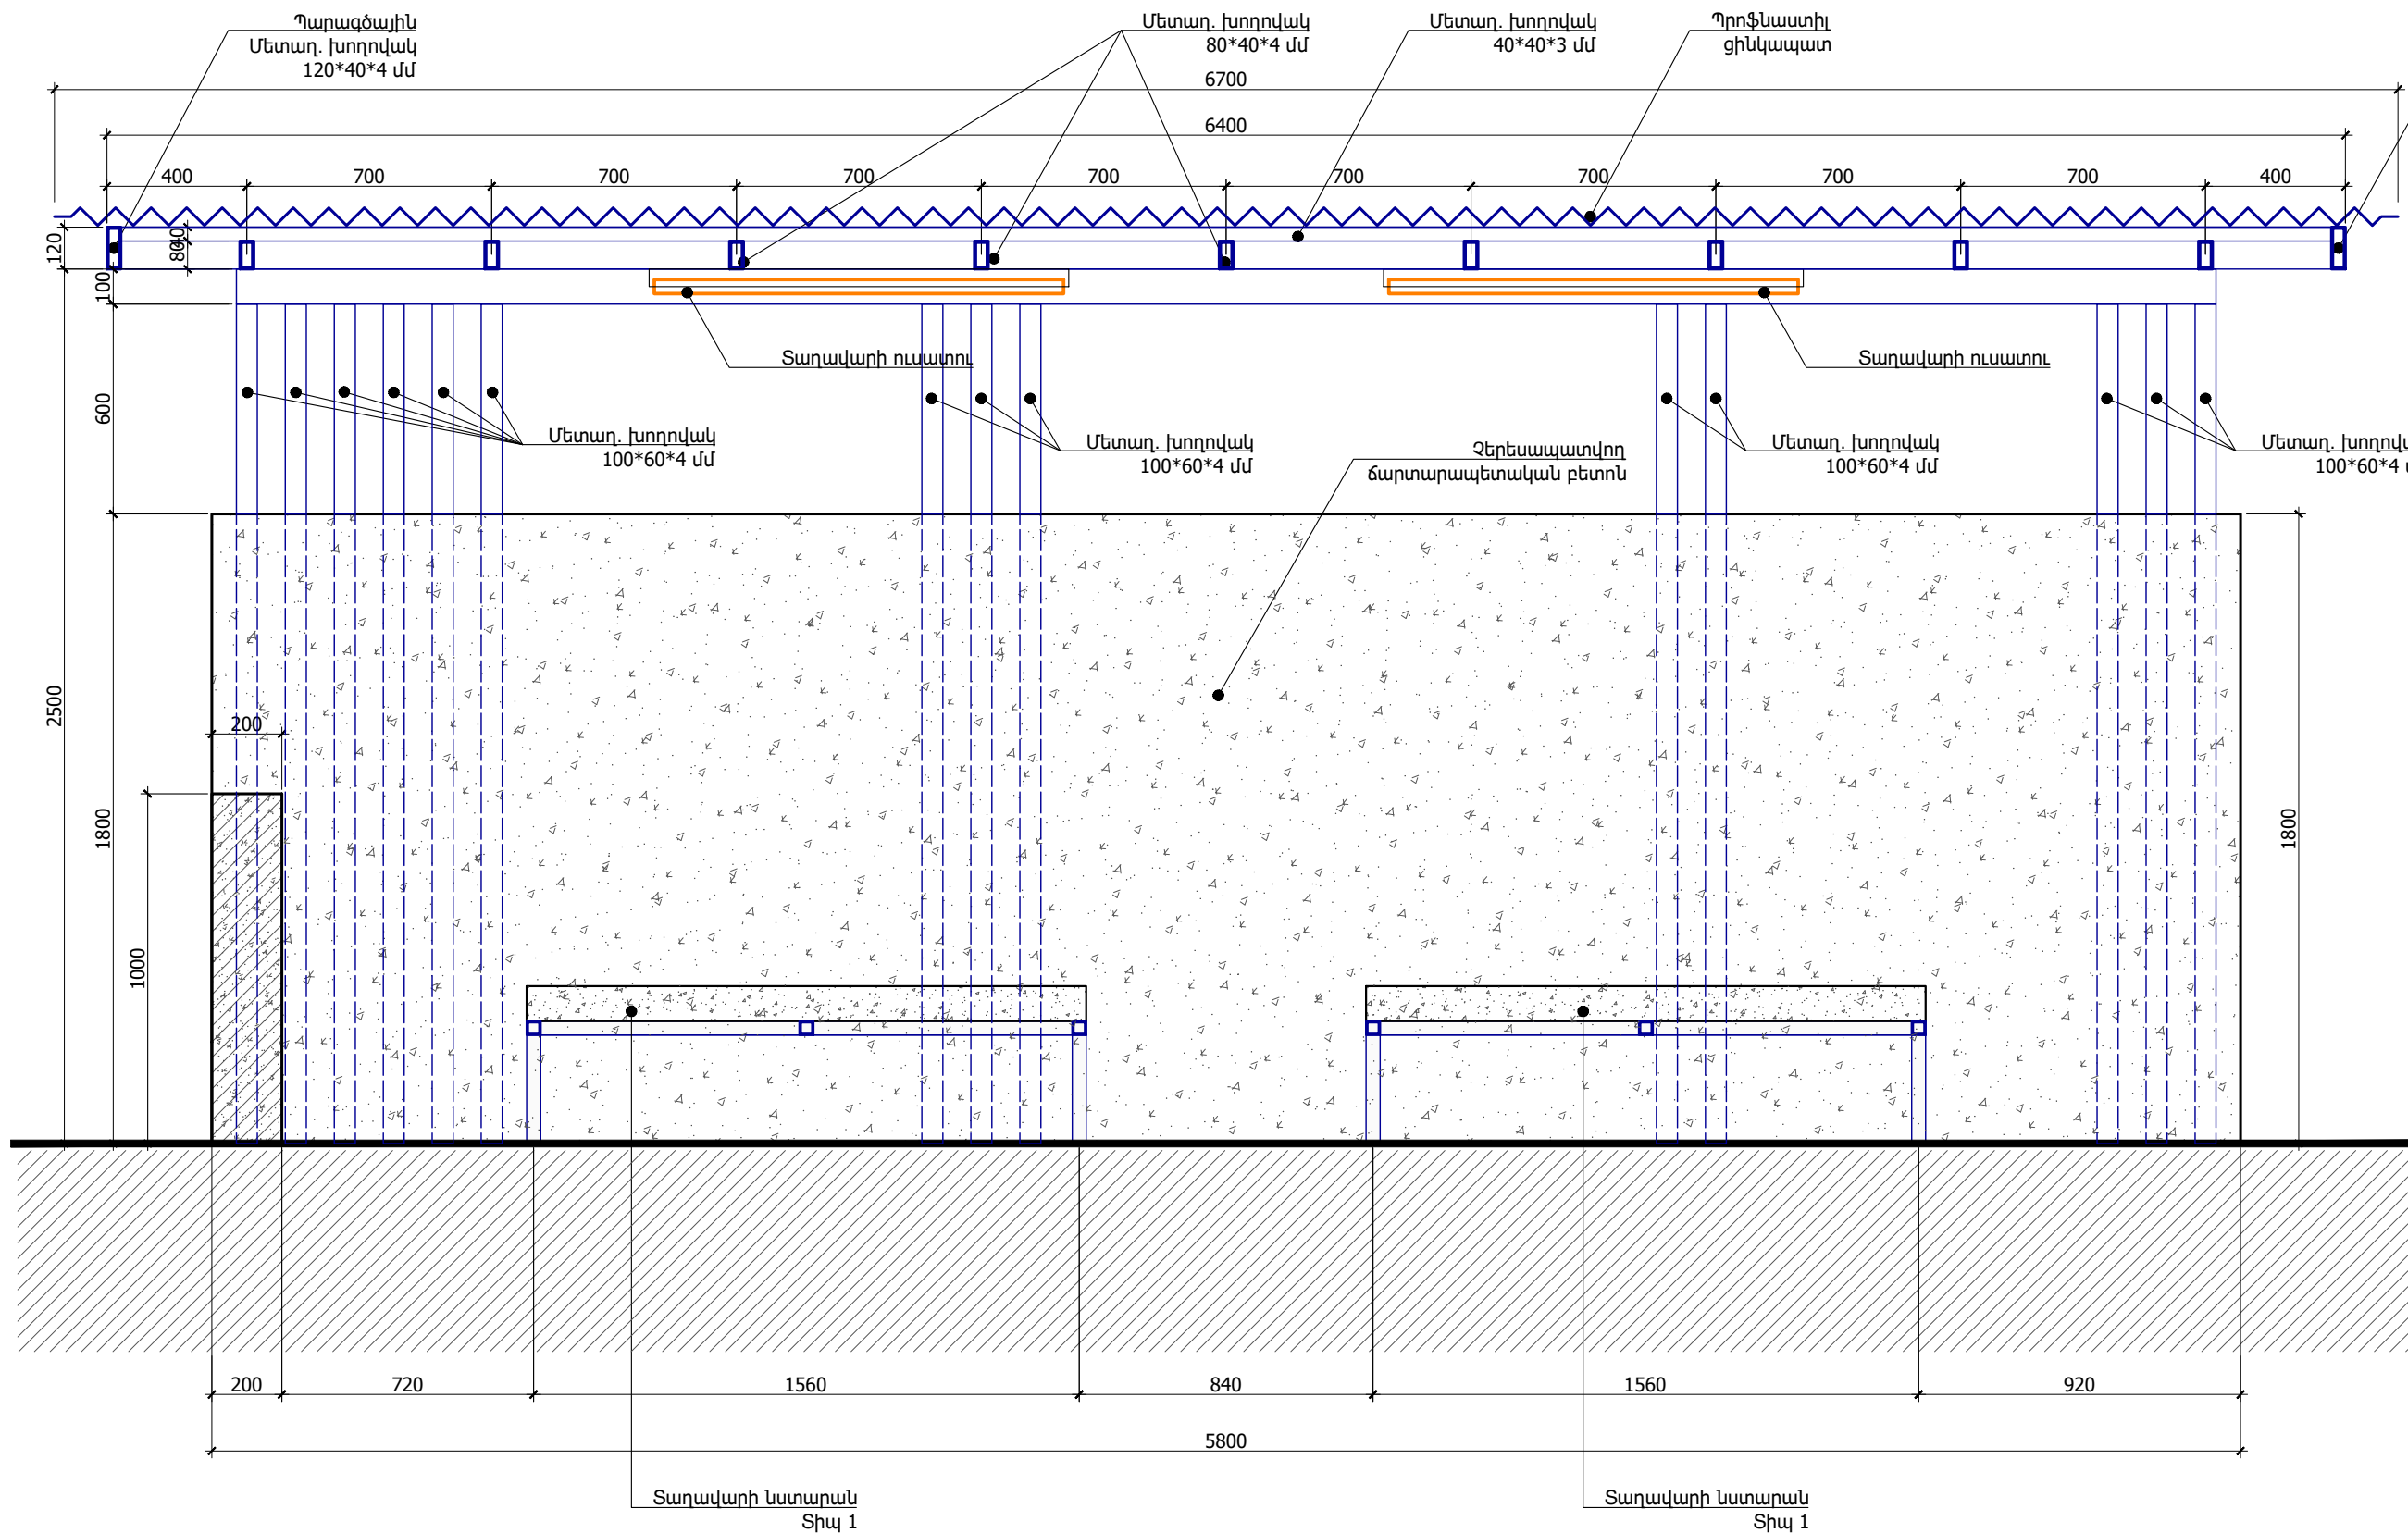

Նախագծող

sp2.am ///

Պատվիրատու

GIZ

Deutsche Gesellschaft für
Internationale
Zusammenarbeit (GIZ)
GmbH

Նախագիծ

Գեղակերտում
այգու նախագիծ

Հասցե

Արմավիրի մարզ,
Գեղակերտ բնակավայր

Նախագիծ համար /

2516_17

Փուլ /

ԱՇ

Անվանում /

Տաղավարի կտրվածք

Ա - Ա

Մասշտաբ / Մ 1:20

Թերթ / Ճ - 203

Ամսաթիվ / 19.12.2025

ՆԳՃ՝

Ս. Պետրոսյան

Ճարտարապետ

Ի. Մերդինյան

Գծեց՝

Ս. Մուրադյան




ԾԱՆՈԹՈՒԹՅՈՒՆ.

Մետաղական մասերը յուղաներկել RAL 7016:

Չերեսապատվող ճարտարապետական բեռոնի իրականացման համար
օգտագործել մետաղական կամ լամինատե կաղապարման:

ՏԱՂԱՎԱՐԻ ՍԵՂԱՆ / 2 հատ

Հ/Հ	Անվանում	Միավոր	Քանակ
1	Մետաղ. խողովակ 40*40*3 մմ	գծմ	15.84
2	Բետոն (B35, ցանց $\phi 5$, #100*100)	խմ	0.22
3	Մետաղ. թիթեղ 150*150*5 մմ	հատ	8
4	Խարսխային հեղուկ	հատ	32

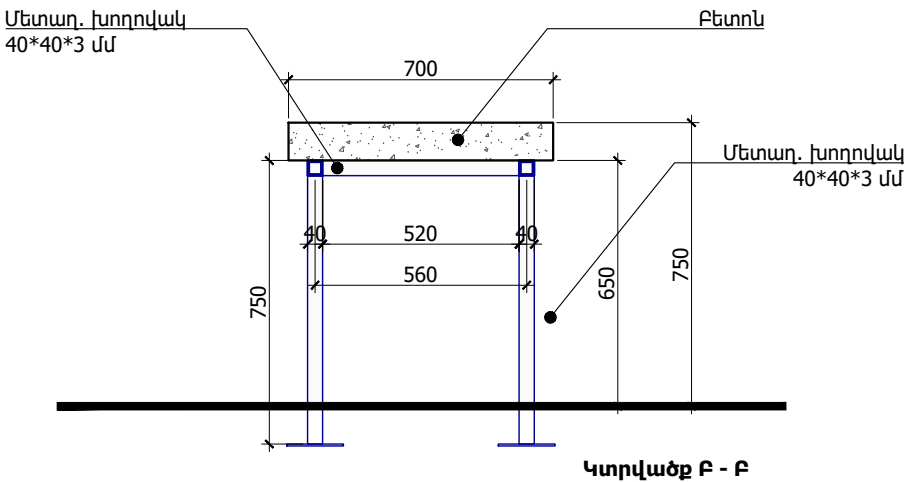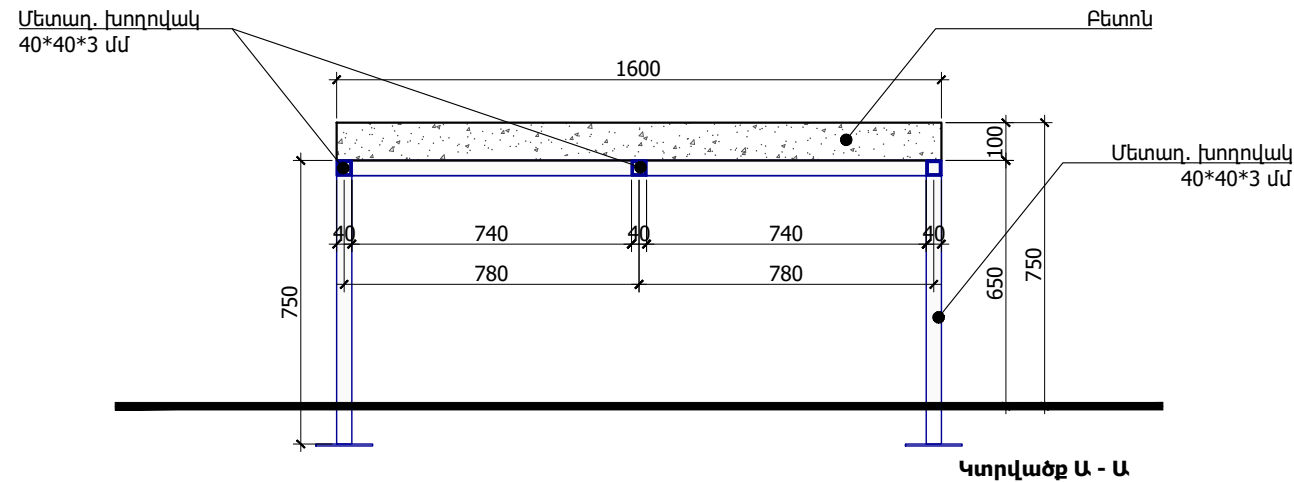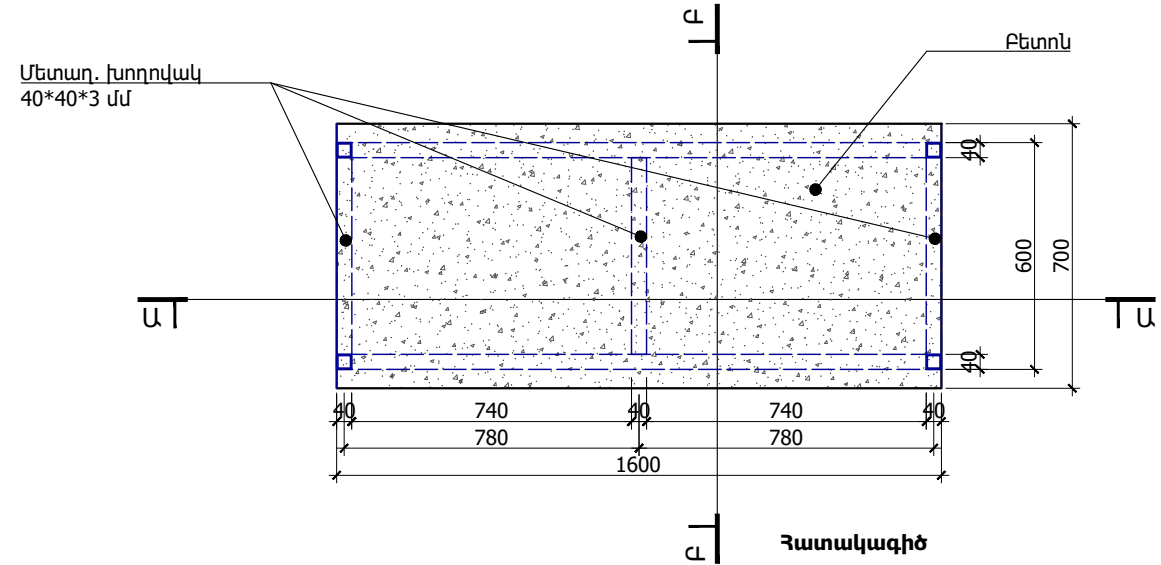

Նախագծող
sp2.am ///



Պատվիրատու
GIZ

Deutsche Gesellschaft für
Internationale
Zusammenarbeit (GIZ)
GmbH
Նախագիծ
Գեղակերտում
այգու. Նախագիծ

Հասցե

Արմավիրի մարզ,
Գեղակերտ բնակավայր

Նախագիծ համար /
2516_17

Փուլ / ԱՇ

Անվանում /

Տաղավարի սեղանի
մանրամասներ

Մասշտաբ / Մ 1:20

Թերթ / Ը - 205

Ամսաթիվ / 19.12.2025

ՆԳՃ՝

Ս. Պետրոսյան

Ճարտարապետ

Ի. Մերդինյան




Գծեց՝

Ս. Մուրադյան

Ծանոթություն.
Չերեսապատվող ճարտարապետական բետոնի իրականացման համար օգտագործել մետաղական կամ
լամինատե կաղապարմած:
Մետաղական մասերը յուղաներկել RAL 7016:

ՏԱՂԱՎԱՐ ՏԻՊ 1 / 2 հատ

Հ/Հ	Անվանում	Միավոր	Քանակ
1	Մետաղ. խողովակ 40*40*3 մմ	գծմ	12.32
2	Բետոն (B35, ցանց $\phi 5$, #100*100)	խմ	0.14
3	Մետաղ. թիթեղ 150*150*5 մմ	հատ	8
4	Խարսխային հեղուկ	հատ	32

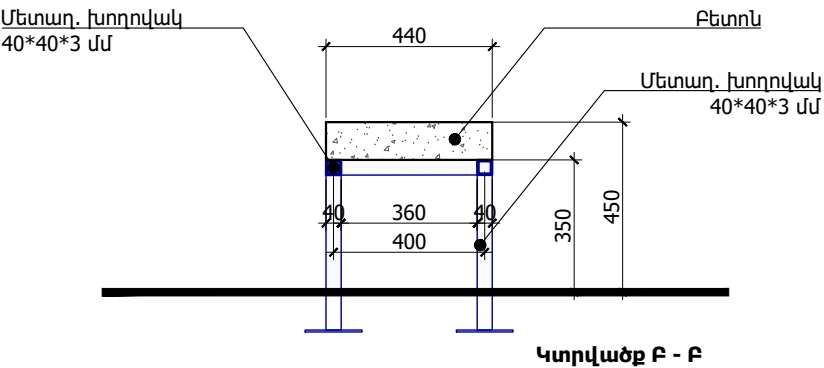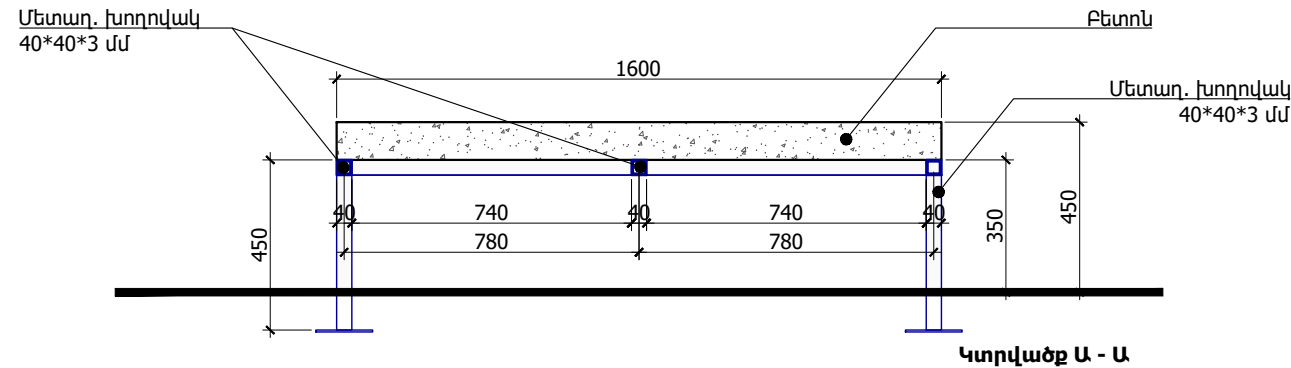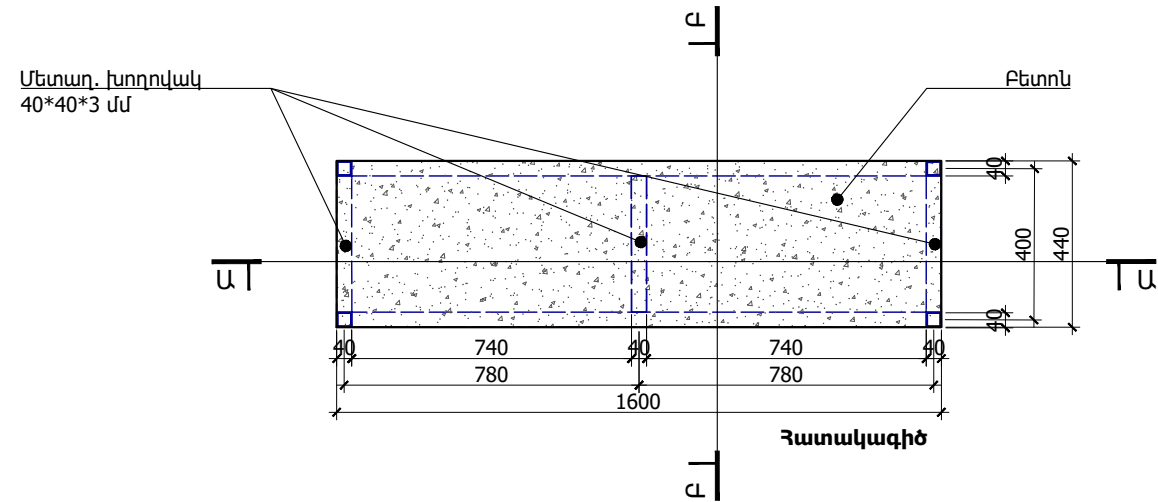

Նախագծող
sp2.am ///



Պատվիրատու
GIZ

Deutsche Gesellschaft für
Internationale
Zusammenarbeit (GIZ)
GmbH

Նախագիծ
Գեղակերտում
այգու. Նախագիծ

Հասցե

Արմավիրի մարզ,
Գեղակերտ բնակավայր

Նախագիծ համար /
2516_17

Փուլ / ԱՇ

Անվանում /

Տաղավարի նստարանի
մանրամասներ,
Տիպ 1

Մասշտաբ / Մ 1:20

Թերթ / Ճ - 206

Ամսաթիվ / 19.12.2025

ՆԳՃ՝

Ս. Պետրոսյան

Ճարտարապետ

Ի. Մերդինյան

Գծեց՝




Ս. Մուրադյան

ԾԱՆՈԹՈՒԹՅՈՒՆ.

Չերեսապատվող ճարտարապետական բետոնի իրականացման համար օգտագործել մետաղական կամ
լամինատե կաղապարմած:
Մետաղական մասերը յուղաներկել RAL 7016:

ՏԱՂԱՎԱՐԻ ՆՍՏԱՐԱՆ ՄԵՋՔՈՎ / 2 հատ

Հ/Հ	Անվանում	Միավոր	Քանակ
1	Մետաղ. խողովակ 40*40*3 մմ	գծմ	24.32
2	Բետոն (B35, ցանց $\phi 5$, #100*100)	խմ	0.14
3	Մետաղ. թիթեղ 150*150*5 մմ	հատ	8
4	Խարսխային հեղուկ	հատ	32

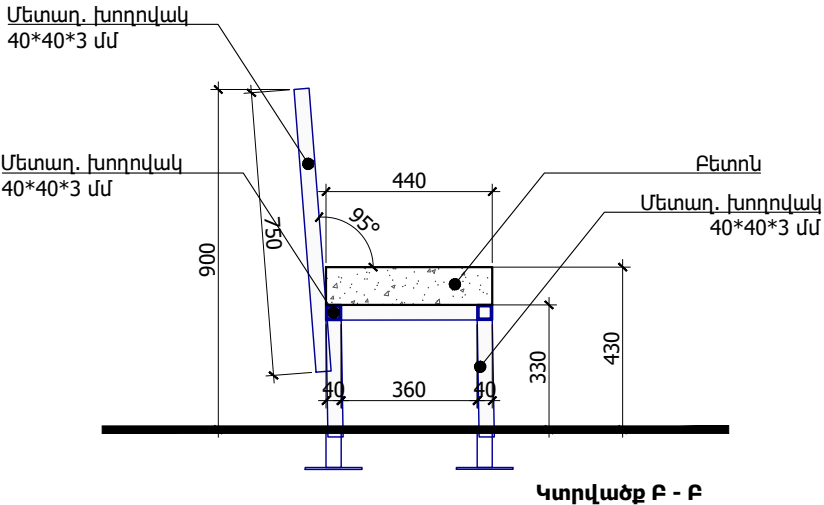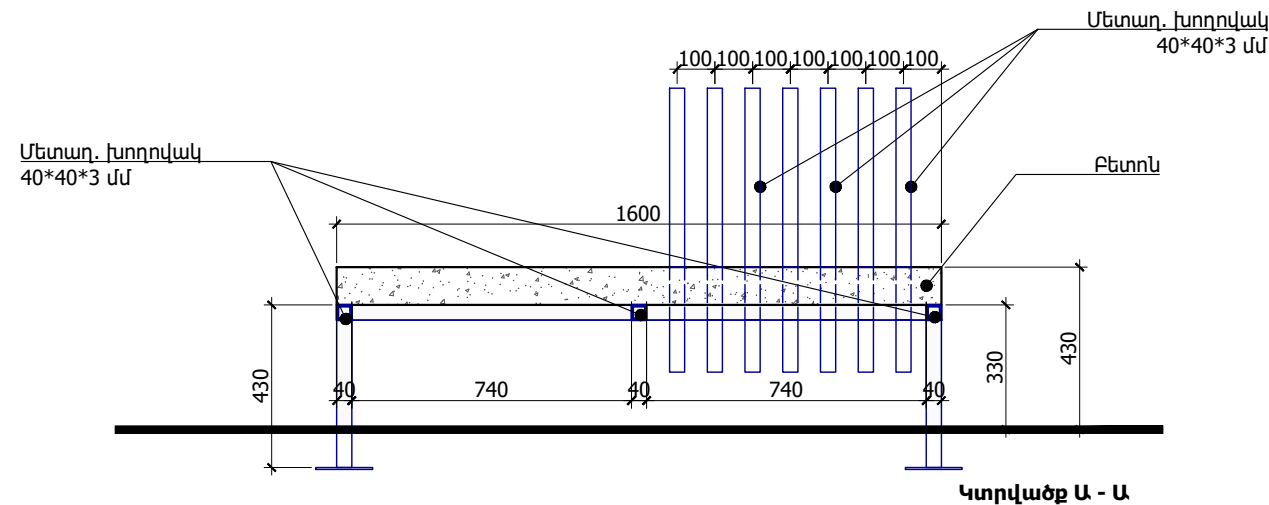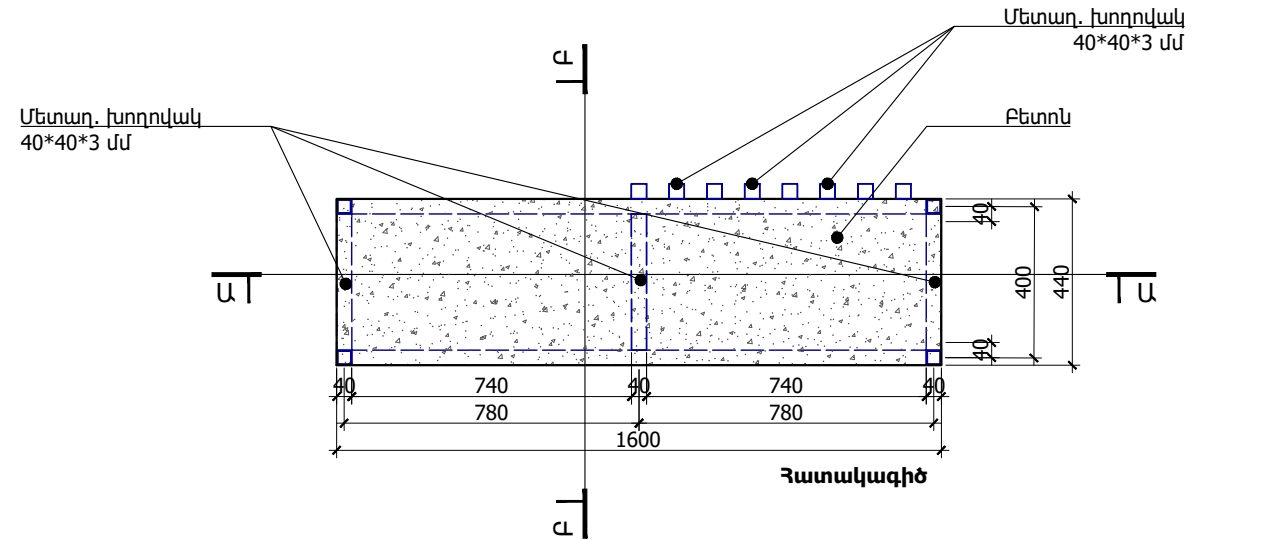

Նախագծող
sp2.am ///



Պատվիրատու
GIZ

Deutsche Gesellschaft für
Internationale
Zusammenarbeit (GIZ)
GmbH

Նախագիծ
Գեղակերտում
այգու. Նախագիծ

Հասցե

Արմավիրի մարզ,
Գեղակերտ բնակավայր

Նախագիծ համար /
2516_17

Փուլ / ԱՇ

Անվանում /

Տաղավարի նստարանի
մանրամասներ,
Տիպ 2

Մասշտաբ / Մ 1:20

Թերթ / Ճ - 207

Ամսաթիվ / 19.12.2025

ՆԳՃ՝

Ս. Պետրոսյան

Ճարտարապետ


Ի. Մերդինյան

Գծեց՝

Ս. Մուրադյան

ԾԱՆՈԹՈՒԹՅՈՒՆ.

Չերեսապատվող ճարտարապետական բետոնի իրականացման համար օգտագործել մետաղական կամ
լամինատե կաղապարմած:
Մետաղական մասերը յուղաներկել RAL 7016:

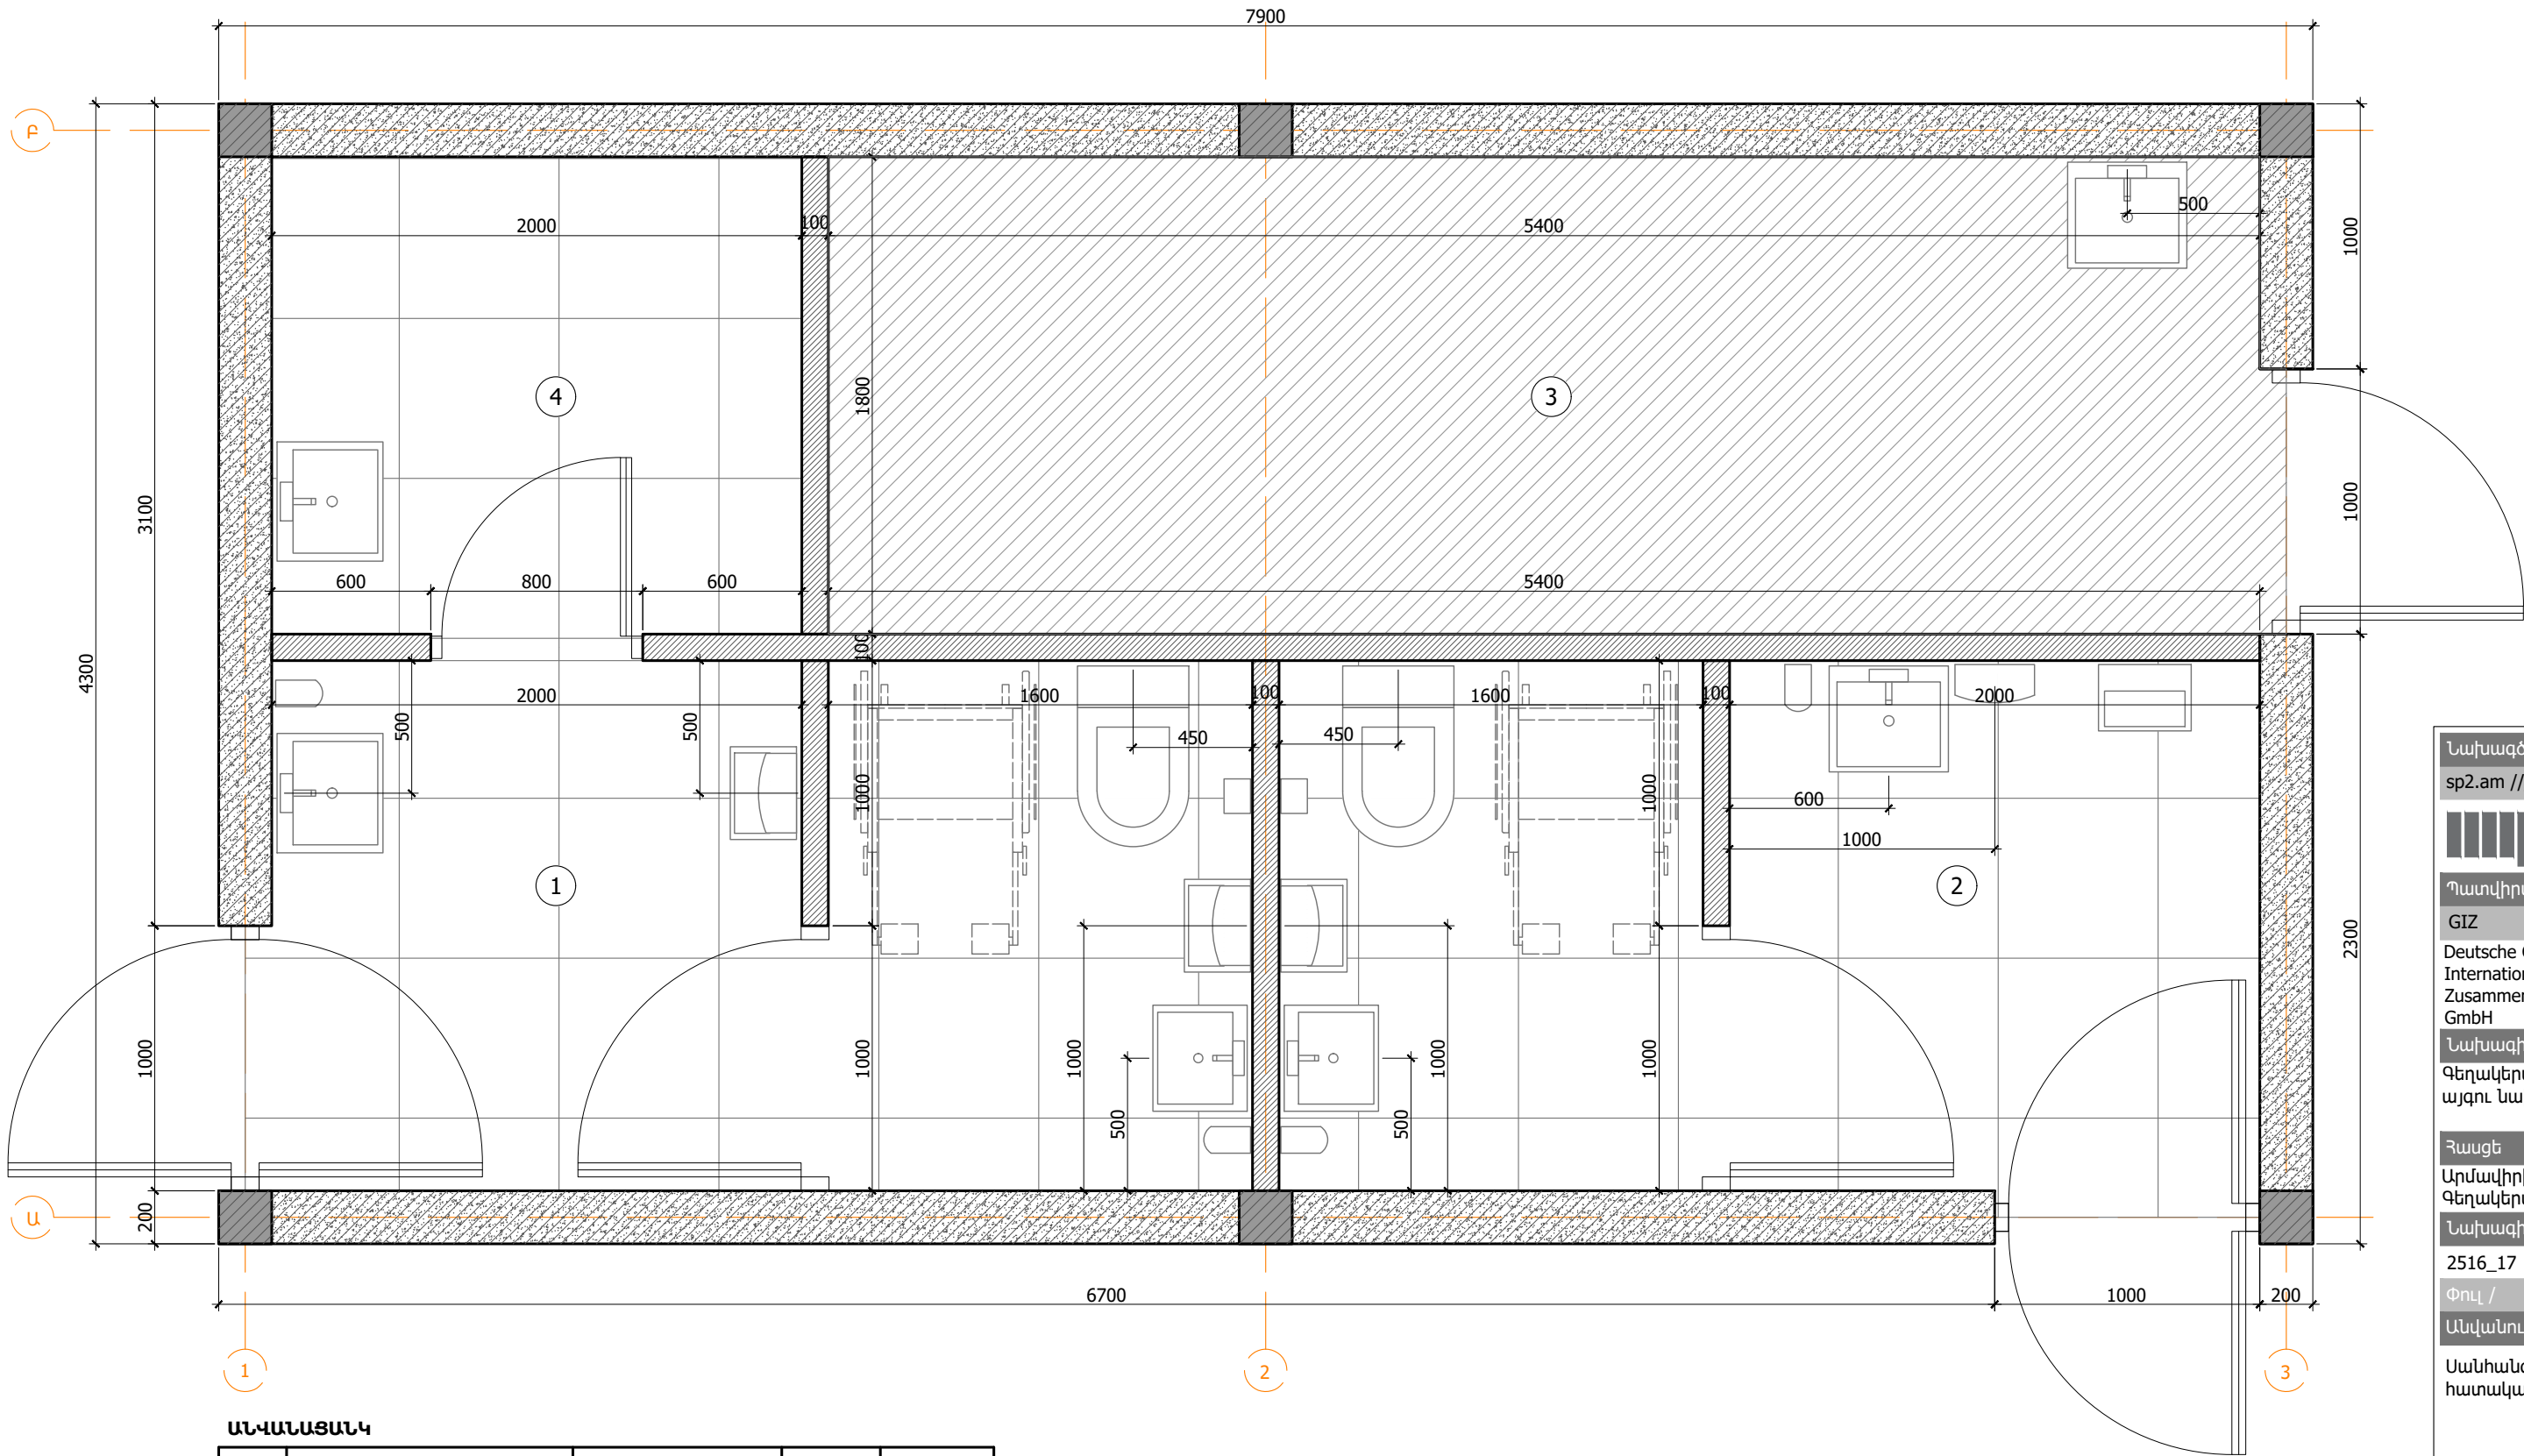

ԱՆՎԱՆԱՑԱՆԿ

Գ/Գ	Անվանում	Հատակ	Միավոր	Քանակ
1	Կանանց սանհանգույց	Պրեսսգրանիտ	քմ	7.4
3	Տղամարդկանց սանհանգույց	Պրեսսգրանիտ	քմ	7.4
4	Այգեպանի պահեստ	Ց/Ա հարթեցնող շերտ	քմ	9.8
5	Մաքրուհու սենյակ	Պրեսսգրանիտ	քմ	3.6

ԾԱՆՈԹՈՒԹՅՈՒՆ.
Չերեսապատվող ճարտարապետական բեռտոնի իրականացման համար
օգտագործել մետաղական կամ լամինատե կաղապարման:
Միջնորմների իրականացման համար օգտագործել լավորակ կանոնավոր բլոկներ,
քանի որ պատերի պեմզաբլոկները չունեն գաջային սվաղի շերտ:

Նախագծող
sp2.am ///


Պատվիրատու
GIZ
Deutsche Gesellschaft für
Internationale
Zusammenarbeit (GIZ)
GmbH
Նախագիծ
Գեղակերտում
այգու. Նախագիծ

Հասցե
Արմավիրի մարզ,
Գեղակերտ բնակավայր
Նախագիծ համար /
2516_17

Փուլ / ԱՇ
Անվանում /

Սանհանգույցի
հատակագիծ

Մասշտաբ / 1:25
Թերթ / Ճ - 301
Ամսաթիվ / 19.12.2025
ՆԳՃ՝
Ս. Պետրոսյան
Ճարտարապետ
Ի. Մերդինյան
Գծեց՝
Ս. Մուրադյան

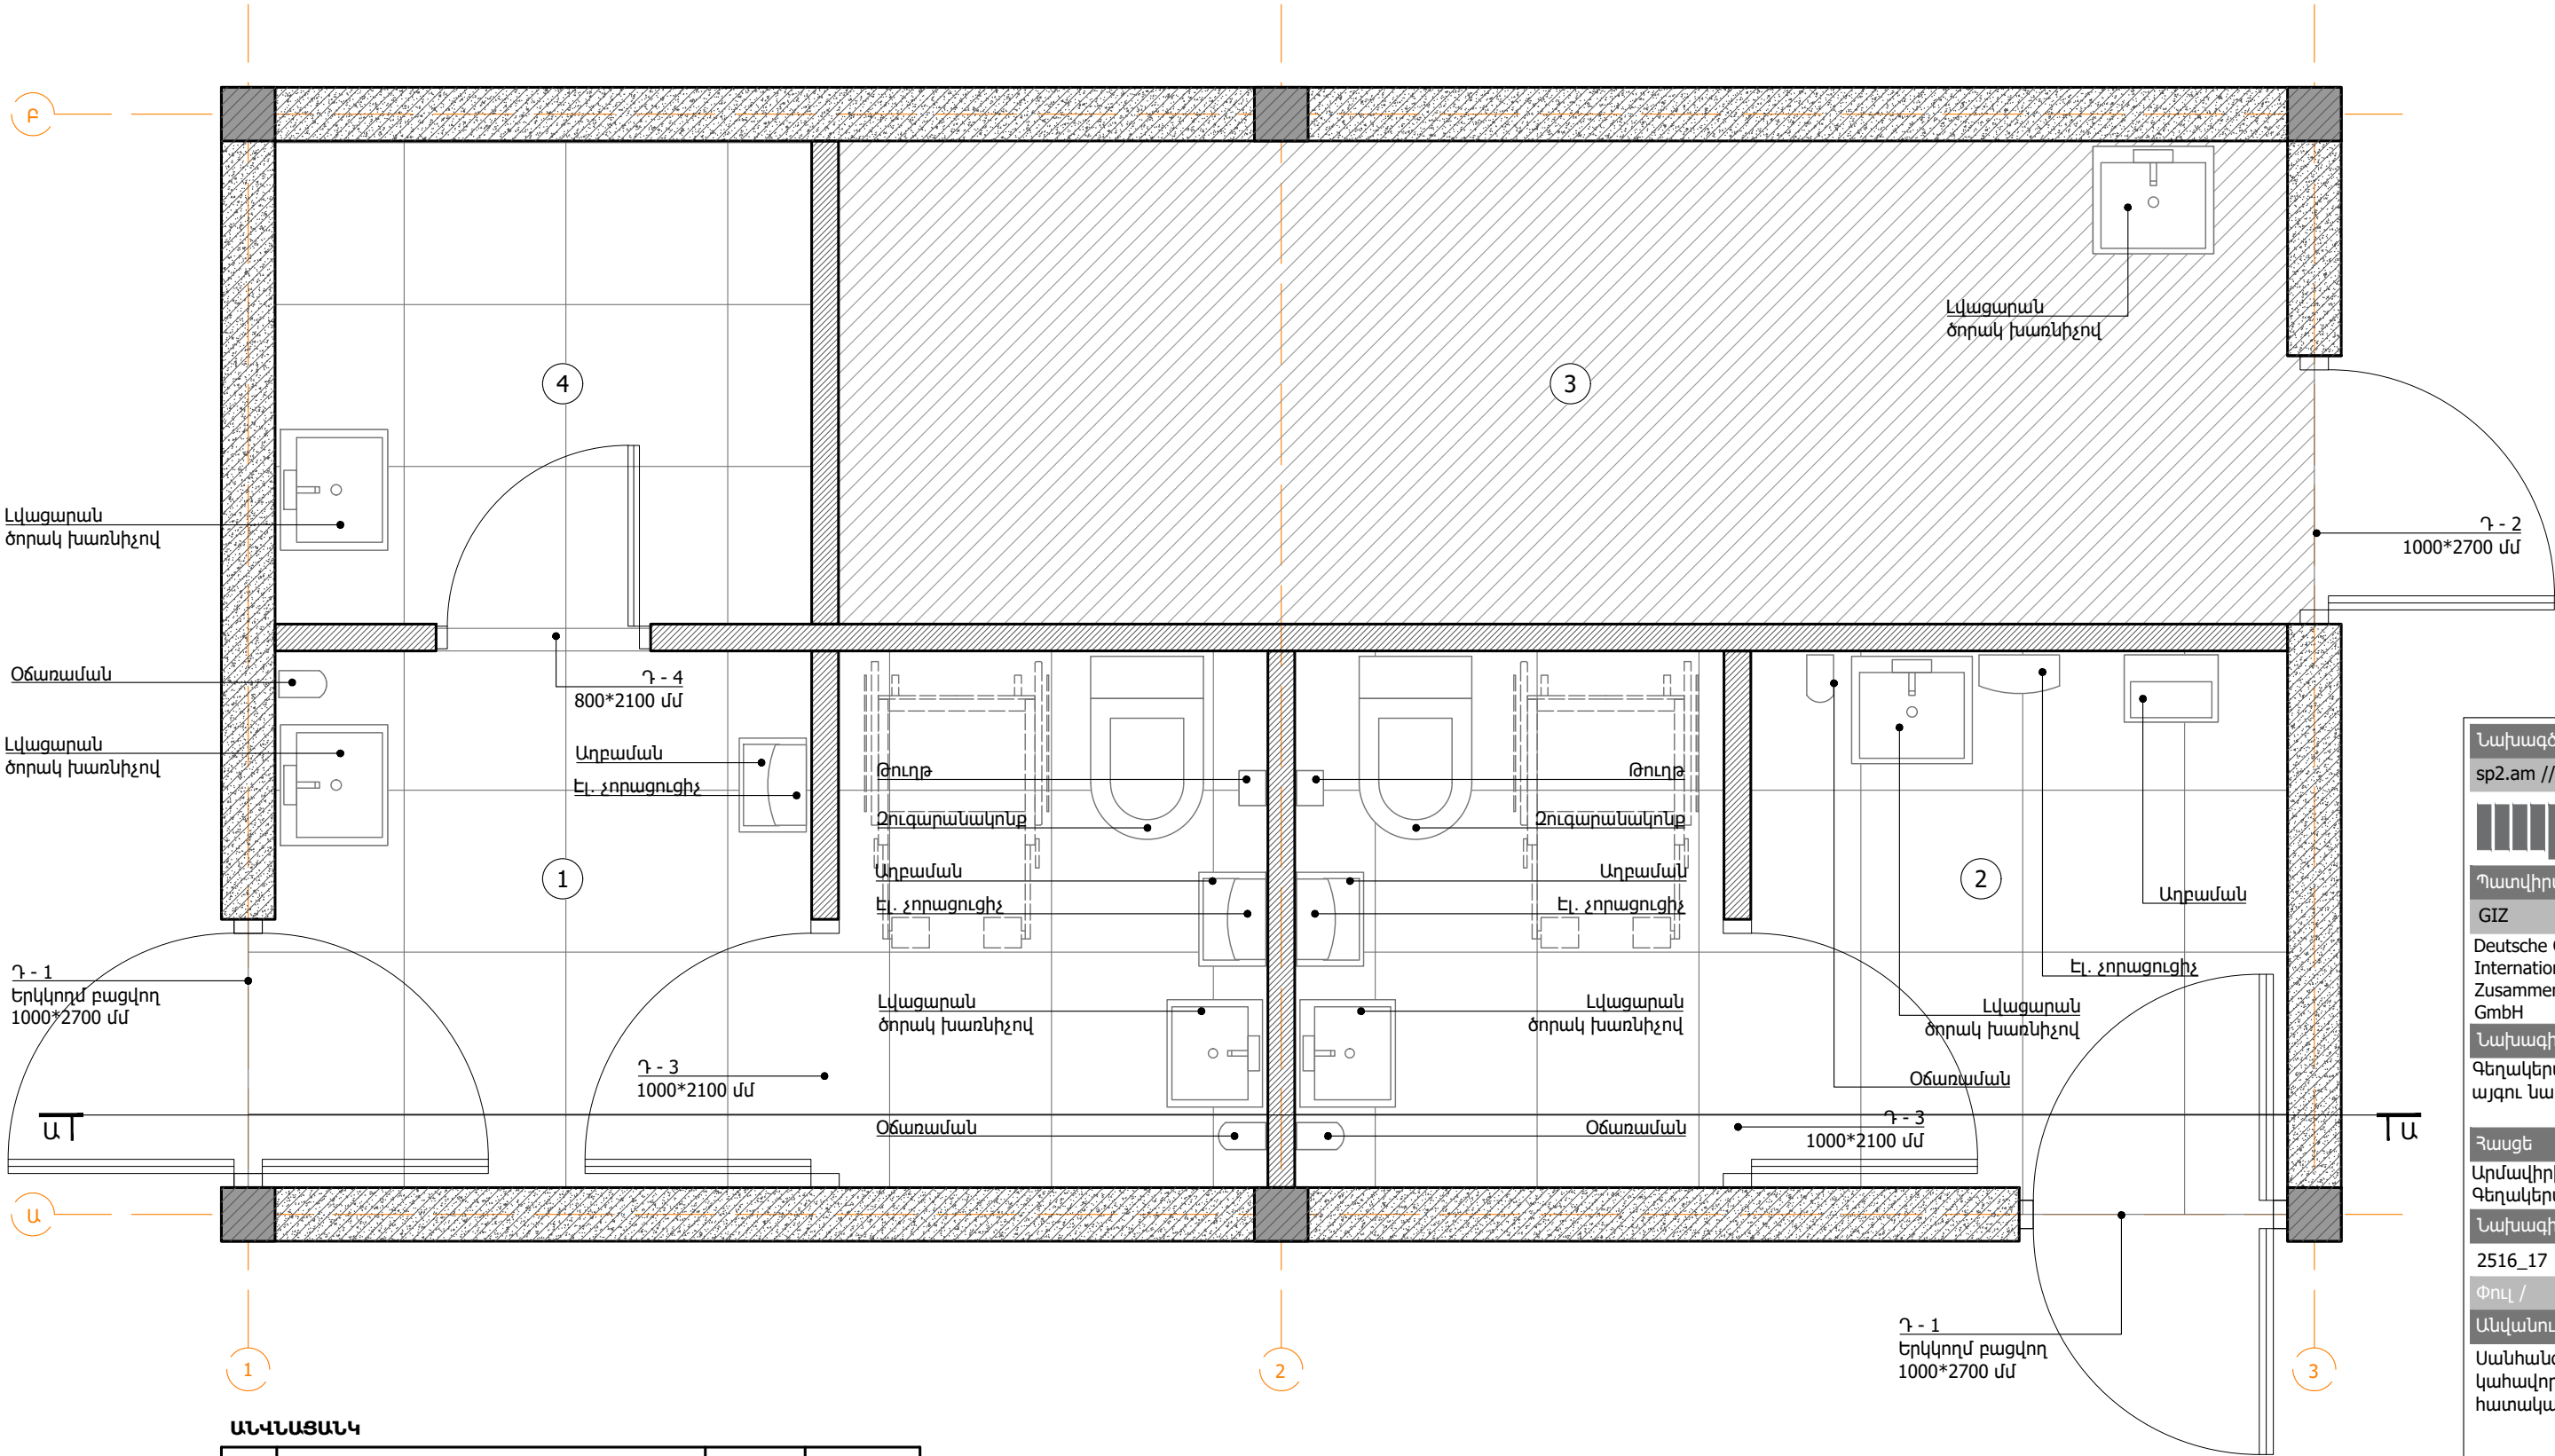

ԱՆՎՆԱՑԱՆԿ

Զ/Զ	Անվանում	Միավոր	Քանակ
1	Զուգարանակոնք	հատ	2.0
3	Լվացարան ծորակ խառնիչով	հատ	6.0
4	Էլ. չորացուցիչ	հատ	4.0
5	Օճառաման	հատ	4.0
6	Աղբաման	հատ	4.0
7	Բուլոթ	հատ	2.0
8	Հայելի (520*750 մմ)	հատ	4.0

Նախագծող
sp2.am ///


Պատվիրատու
GIZ
Deutsche Gesellschaft für
Internationale
Zusammenarbeit (GIZ)
GmbH
Նախագիծ
Գեղակերտում
այգու Նախագիծ

Հասցե
Արմավիրի մարզ,
Գեղակերտ բնակավայր
Նախագիծ համար /
2516_17

Փուլ / ԱՇ
Անվանում /
Սանհանգույցի
կահավորման
հատակագիծ

Մասշտաբ / 1:25
Թերթ / Ճ - 302
Ամսաթիվ / 19.12.2025
ՆԳՃ՝
Ս. Պետրոսյան
Ճարտարապետ՝
Ի. Մերդինյան
Գծեց՝
Ս. Մուրադյան

ՇԱՆՈԹՈՒԹՅՈՒՆ.
Չերեսապատվող ճարտարապետական բետոնի իրականացման համար
օգտագործել մետաղական կամ լամինատե կաղապարմամբ:

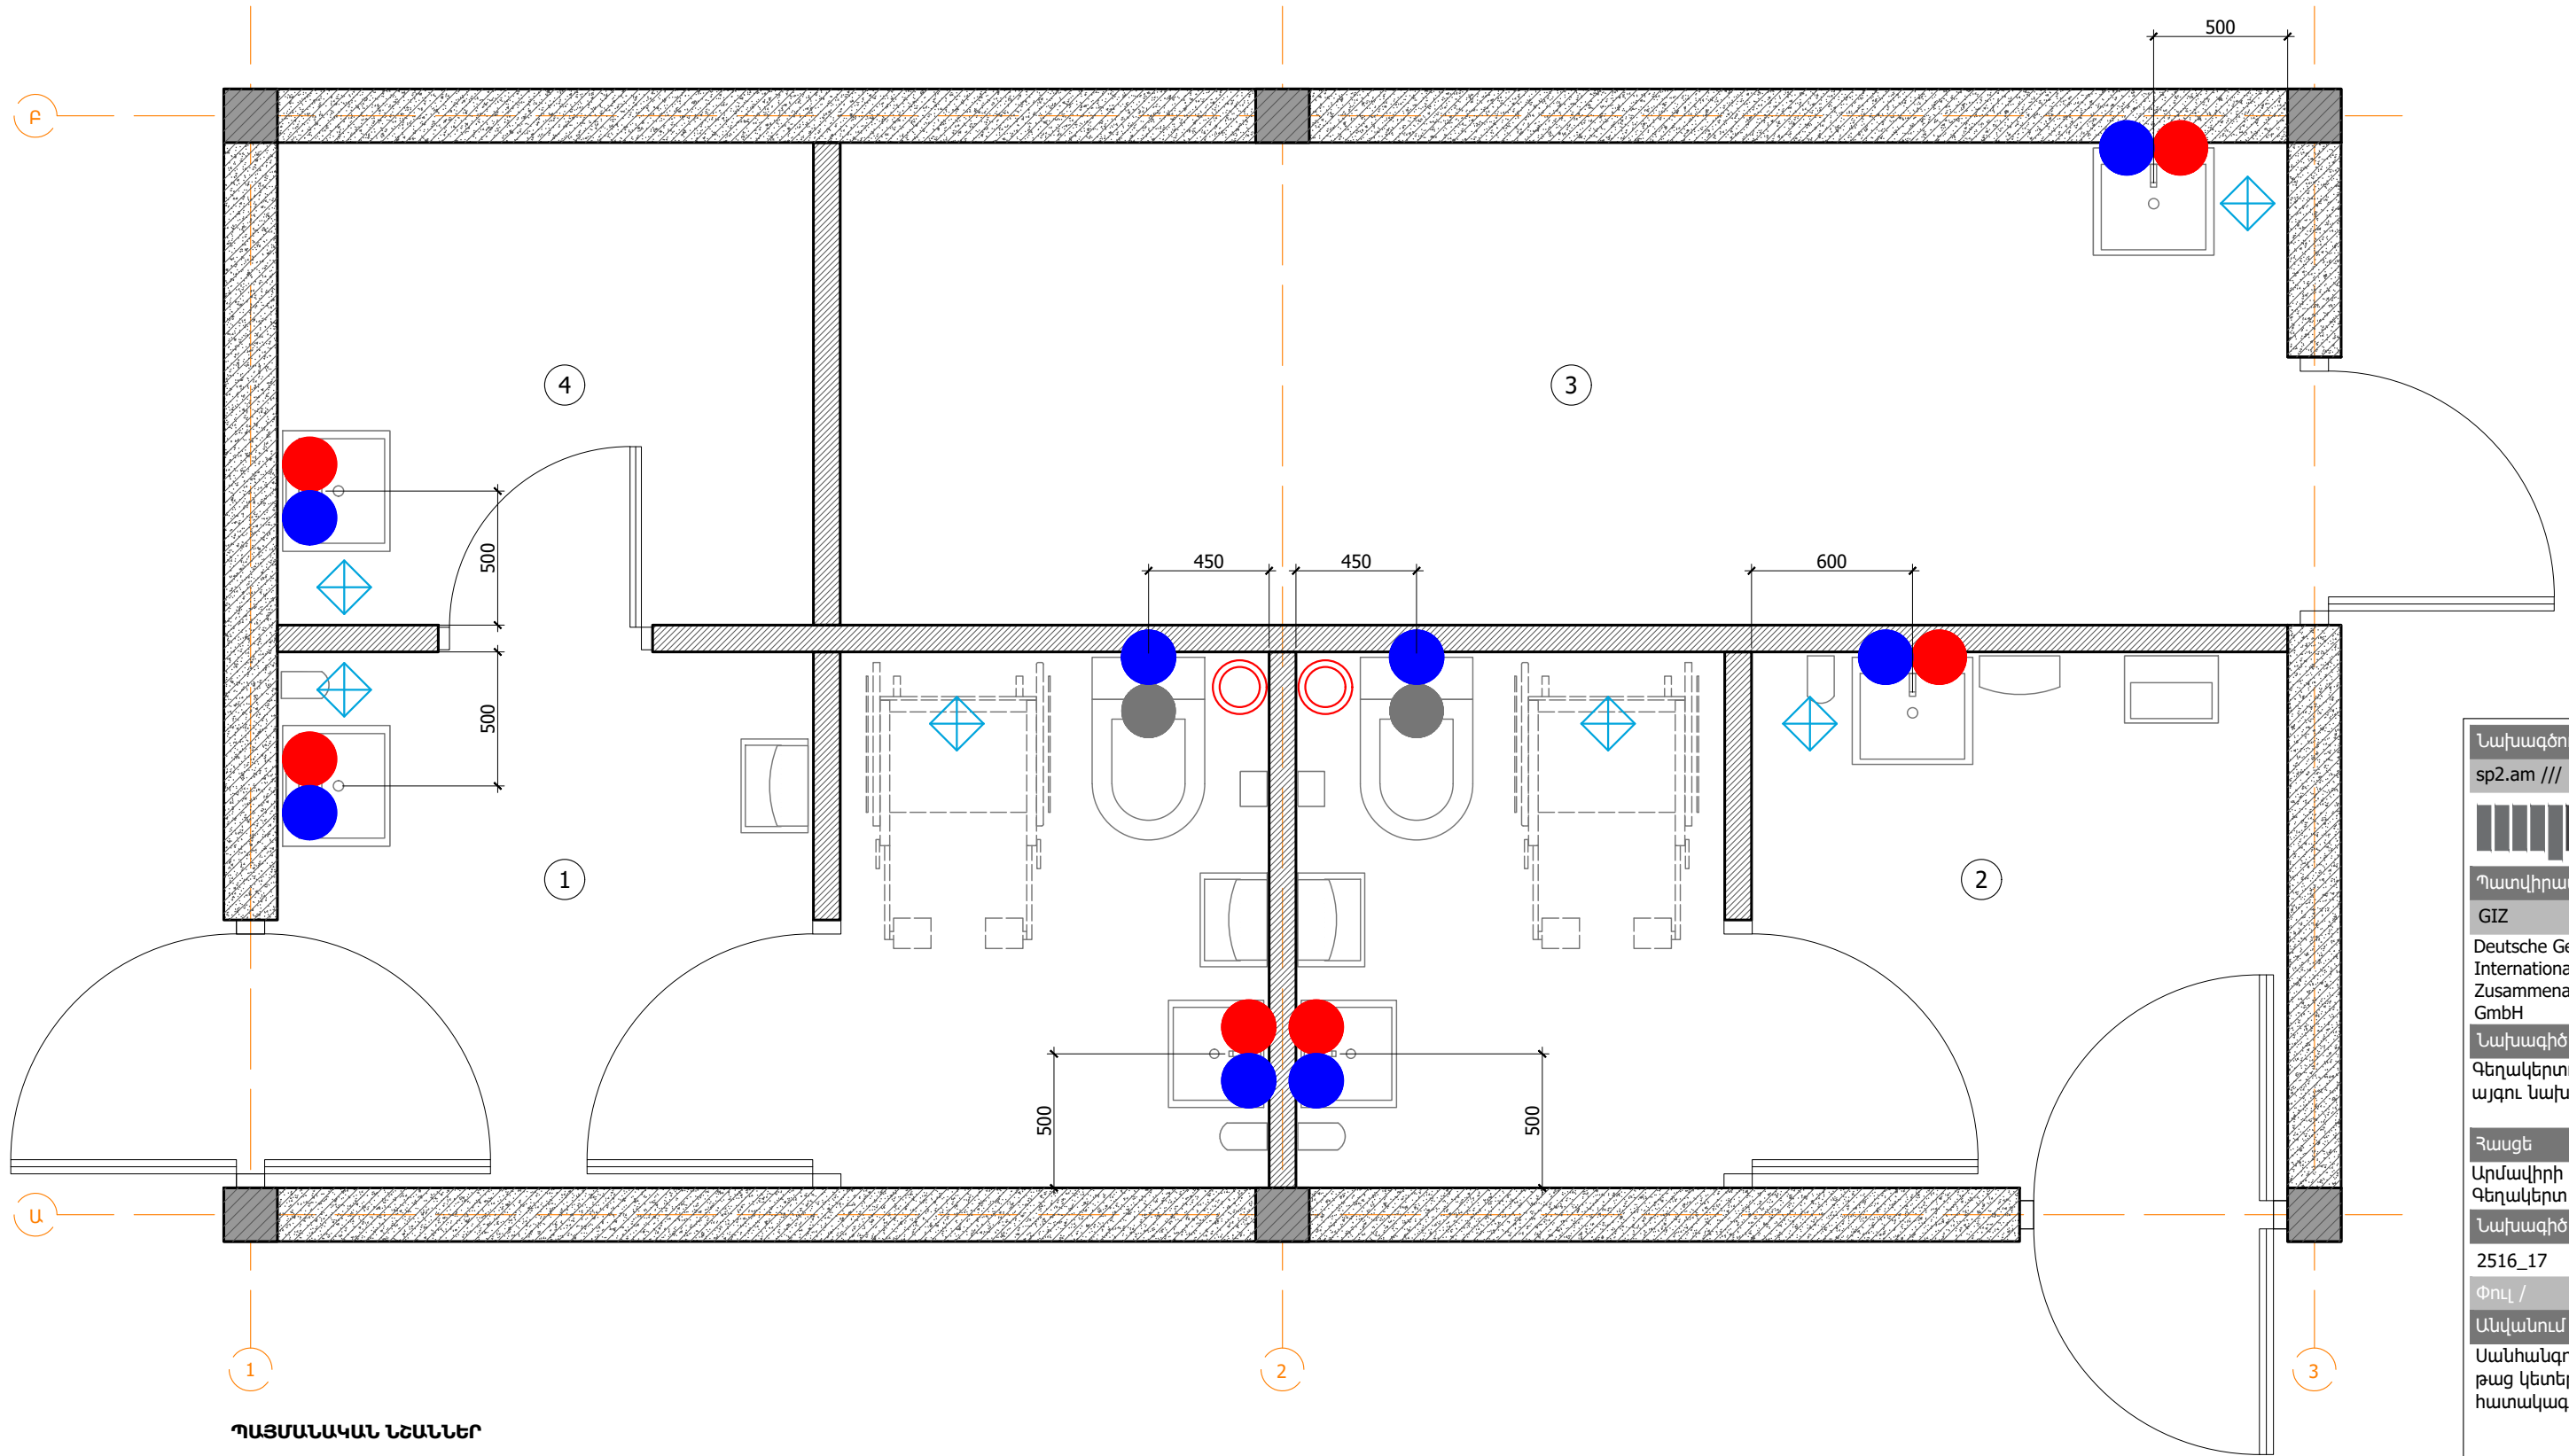

ՊԱՅՄԱՆԱԿԱՆ ՆՇԱՆՆԵՐ

- Կոյուղի
- Տաք ջուր
- Սառ ջուր
- Հոսակ
- Օդանցք

Նախագծող

sp2.am ///



Պատվիրատու

GIZ

Deutsche Gesellschaft für
Internationale
Zusammenarbeit (GIZ)
GmbH

Նախագիծ

Գեղակերտում
այգու Նախագիծ

Հասցե

Արմավիրի մարզ,
Գեղակերտ բնակավայր

Նախագիծ համար /

2516_17

Փուլ / ԱՇ

Անվանում /

Սանհանգույցի
թաց կետերի
հատակագիծ

Մասշտաբ / 1:25

Թերթ / Ճ - 303

Ամսաթիվ / 19.12.2025

ՆԳՃ՝

Ս. Պետրոսյան


Ճարտարապետ

Ի. Մերդինյան

Գծեց՝

Ս. Մուրադյան

ԾԱՆՈԹՈՒԹՅՈՒՆ.
Ջրամատակարարման և ջրափռացման հորիզոնական գծերի իրականացումը՝
ստորգետնյա, իսկ ուղղահայաց գծերը՝ արտաքին (պատերի պեմզաբլոկները
չունեն գաջային սվաղի շերտ):

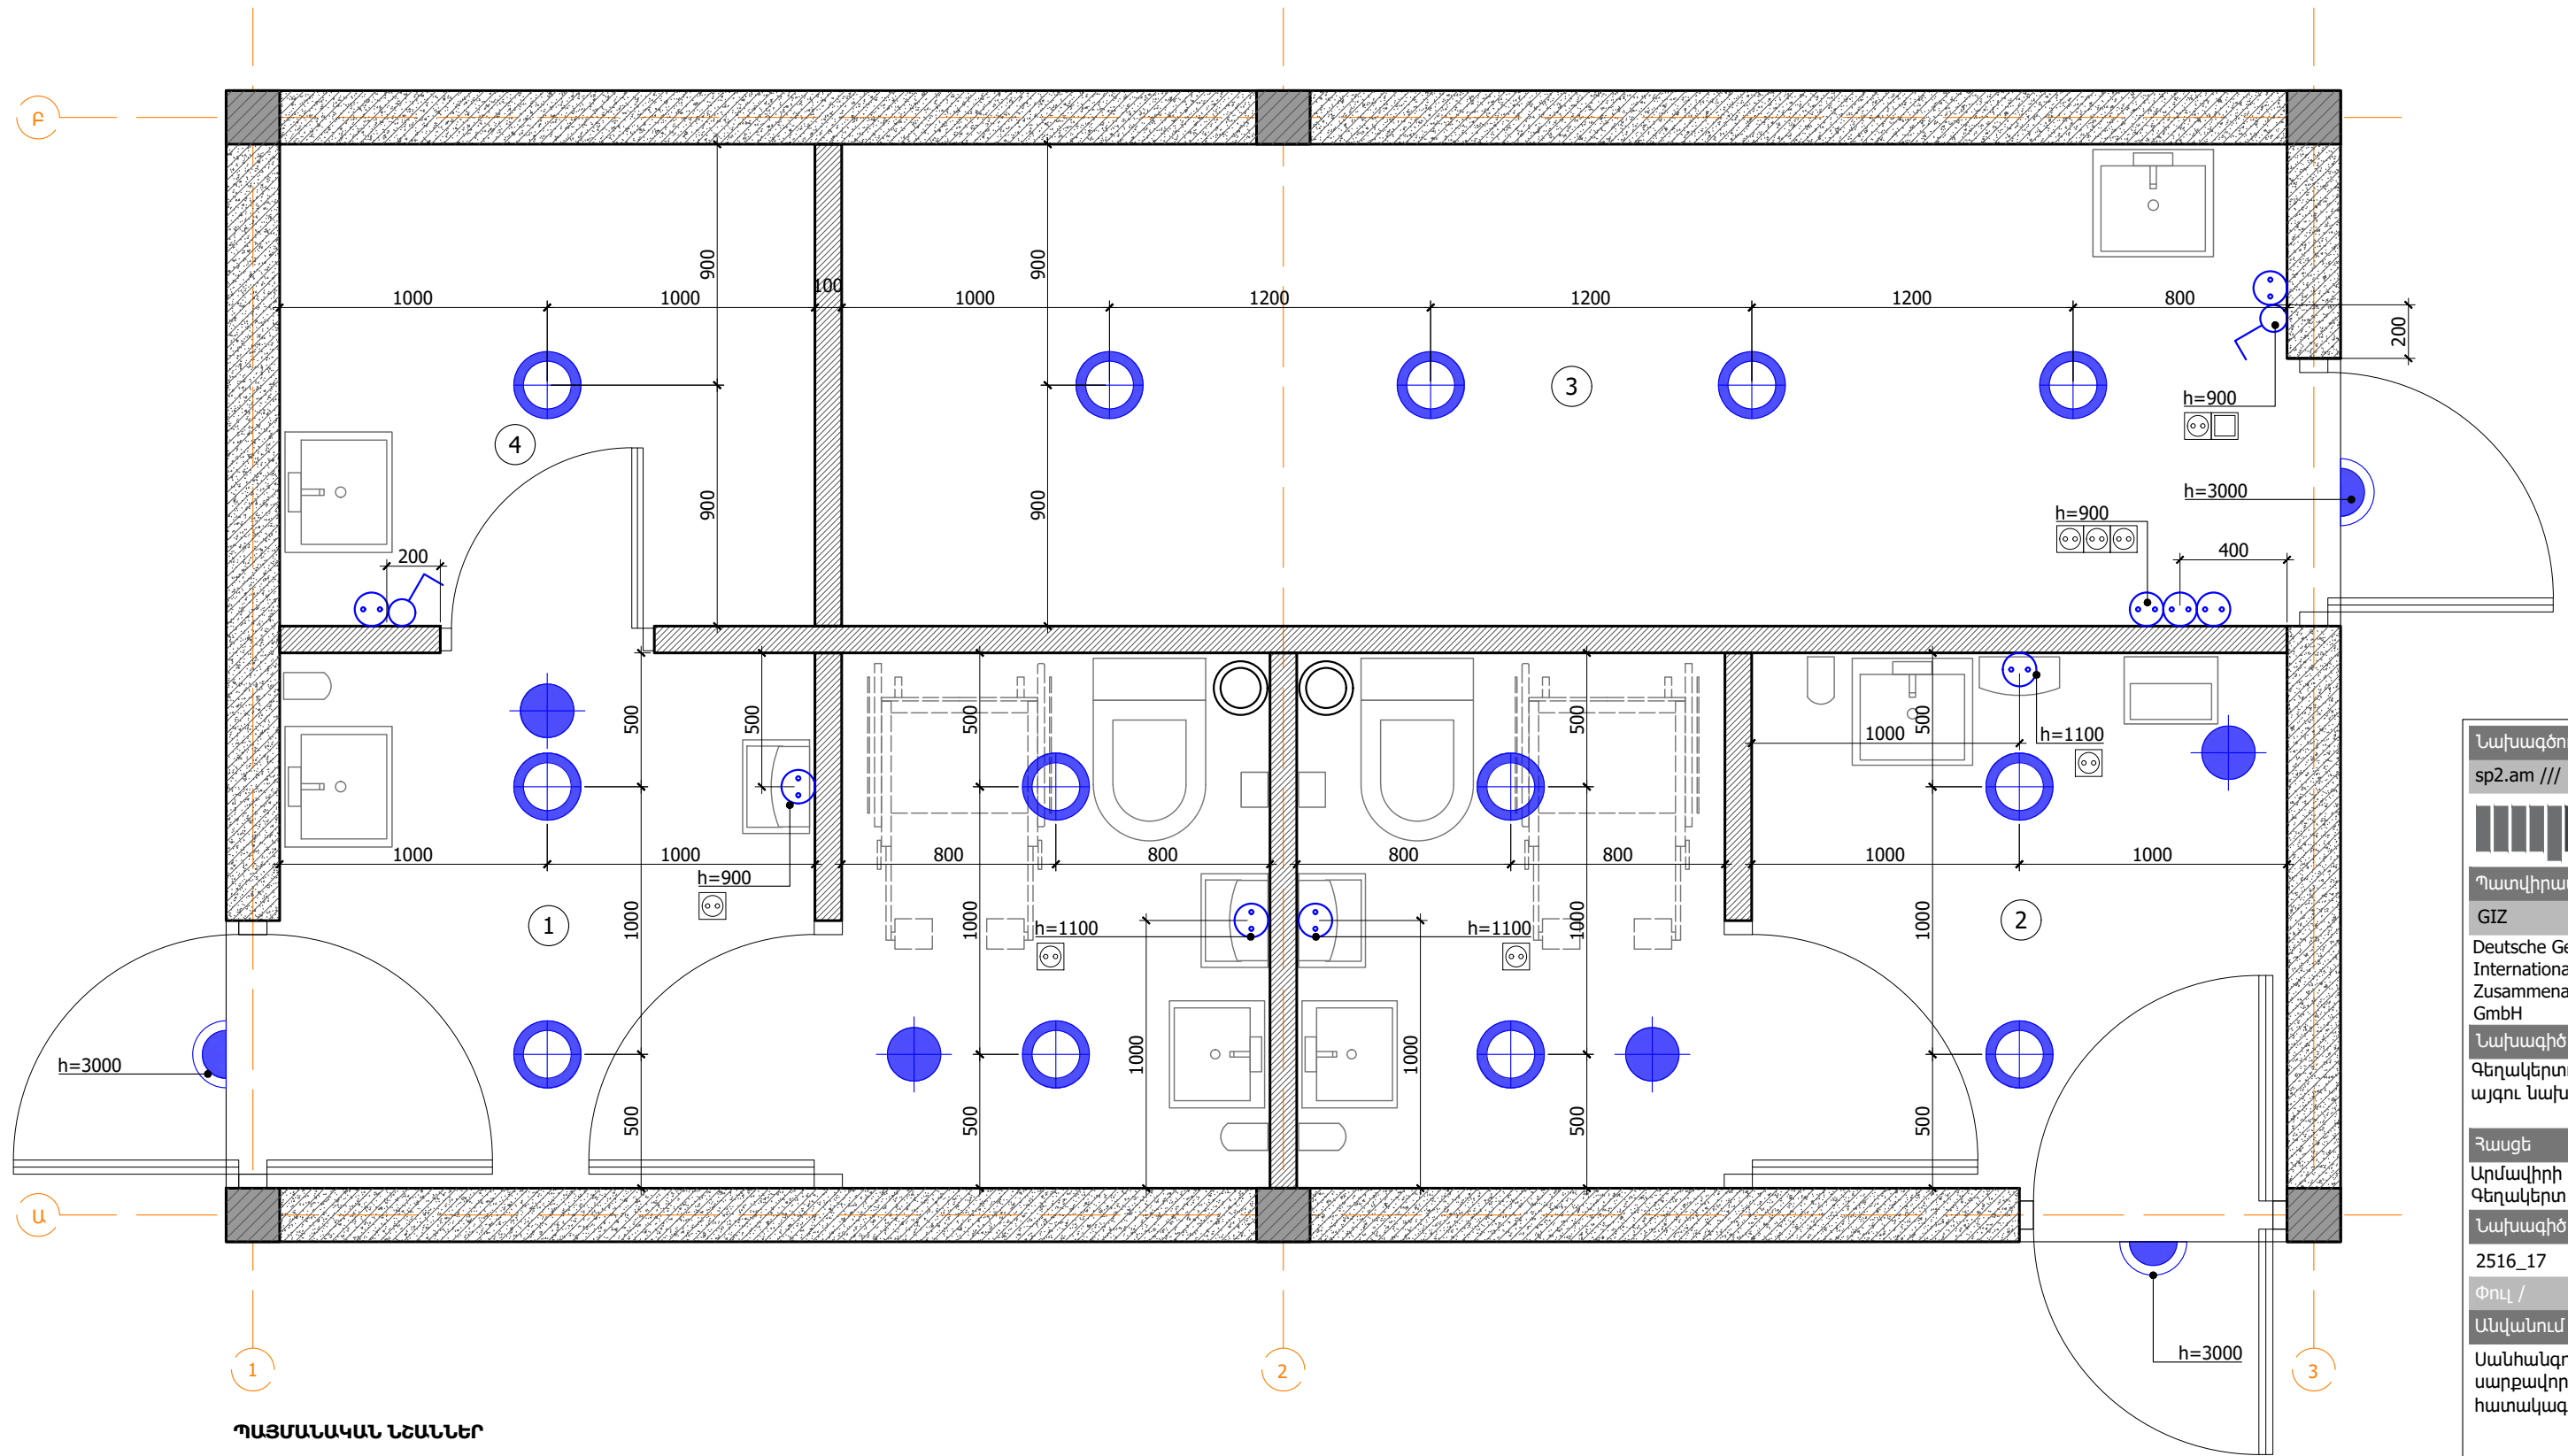

ՊԱՅՄԱՆԱԿԱՆ ՆՇԱՆՆԵՐ

- Միստեղնակի անջատիչ՝ 2 հատ
- Վարդակ՝ 9 հատ
- Կետային արտաքին LED լուսատու՝ 13 հատ
- Պատից արտաքին լուսատու՝ 3 հատ
- Շարժման տվիչ՝ 4 հատ

Նախագծող

sp2.am ///



Պատվիրատու

GIZ

Deutsche Gesellschaft für
Internationale
Zusammenarbeit (GIZ)
GmbH

Նախագիծ

Գեղակերտում
այգու. Նախագիծ

Հասցե

Արմավիրի մարզ,
Գեղակերտ բնակավայր

Նախագիծ համար /

2516_17

Փուլ / ԱՇ

Անվանում /

Սանհանգույցի էլ.
սարքավորումների
հատակագիծ

Մասշտաբ / 1:25

Թերթ / Ճ - 304

Ամսաթիվ / 19.12.2025

ՆԳՃ՝

Ս. Պետրոսյան

Ճարտարապետ


Ի. Մերդինյան

Գծեց՝

Ս. Մուրադյան

ՇԱՆՈՐԹՈՒԹՅՈՒՆ.

Չերեսապատվող ճարտարապետական բետոնի իրականացման համար
օգտագործել մետաղական կամ լամինատե կաղապարմամբ:

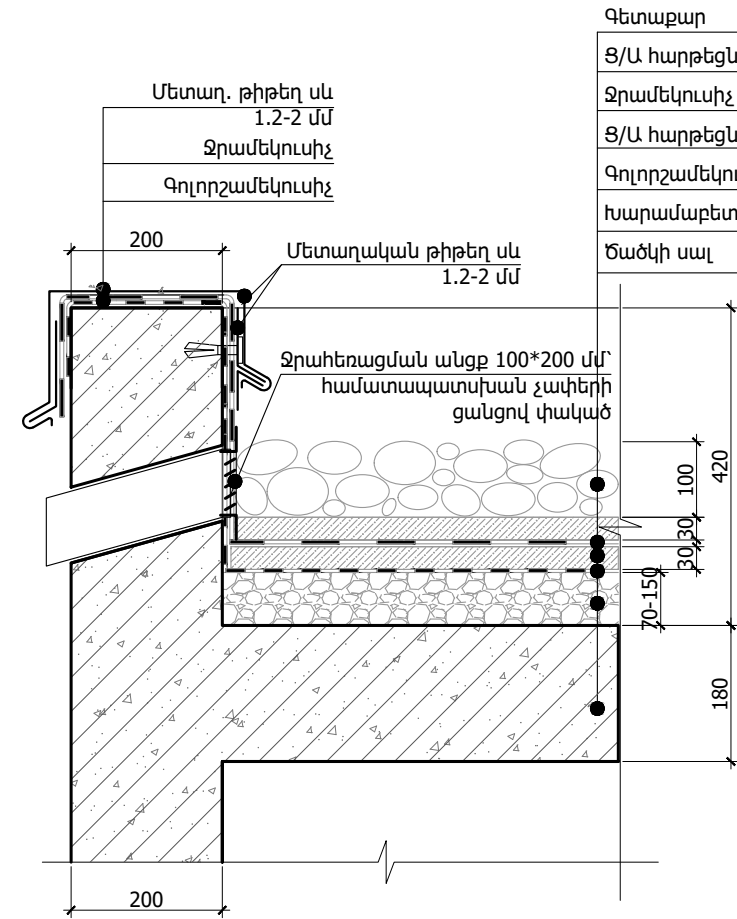

Գետաքար	100 -150 մմ
Ց/Ա հարթեցնող շերտ ամրանավորված	30 մմ
Ջրամեկուսիչ	0,3 - 0,5 մմ
Ց/Ա հարթեցնող շերտ ամրանավորված	30 մմ
Գոլորշամեկուսիչ	0,3 - 0,5 մմ
Խարամաբետոն	70 - 150 մմ
Ծածկի սալ	150 մմ


ՍԱՆՋԱՆԳՈՒՅՑԻ ՀԱՏԱԿ

Հ/Հ	Անվանում	Միավոր	Քանակ
1	Պրեսագրանիտ 10 մմ	քմ	18.5
2	Սոսինձ 5 մմ	քմ	18.5
3	Ց/Ա հարթեցնող շերտ 35 մմ	քմ	18.5
4	Ց/Ա հարթեցնող շերտ 50 մմ	քմ	9.8
5	Ջրամեկուսացում	քմ	133.5



ՍԱՆՋԱՆԳՈՒՅՑԻ ՏԱԼԻՔ

Հ/Հ	Անվանում	Միավոր	Քանակ
1	Գետաքար 100 -150 մմ	խմ	4.5
2	Ց/Ա հարթեցնող շերտ ամրանավորված 30 մմ	խմ	0.9
3	Ջրամեկուսիչ 0,3 - 0,5 մմ	քմ	59.4
4	Ց/Ա հարթեցնող շերտ ամրանավորված 30 մմ	խմ	0.9
5	Գոլորշամեկուսիչ 0,3 - 0,5 մմ	քմ	59.4
6	Խարամաբետոն 70 - 150 մմ	խմ	4.5
7	Բետոնե առաստաղի յուղազերծում և սիլապատում		
8	Մետաղ. թիթեղ սև 1.2-2 մմ	քմ	24.5
9	Ջրահեռացման խողովակ 150*100*300 մմ	հատ	2.0

Պրեսագրանիտ	10 մմ
Սոսինձ	5 մմ
Ց/Ա հարթեցնող շերտ	35 մմ
Ջրամեկուսացման շերտ	
Բետոնի շերտ	100 մմ
Ջրամեկուսացման շերտ	
Տոփանած բնահող	

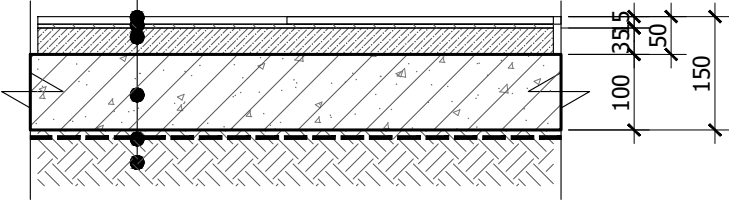

Ց/Ա հարթեցնող շերտ	50 մմ
Բետոնի շերտ	100 մմ
Ջրամեկուսացման շերտ	
Տոփանած բնահող	

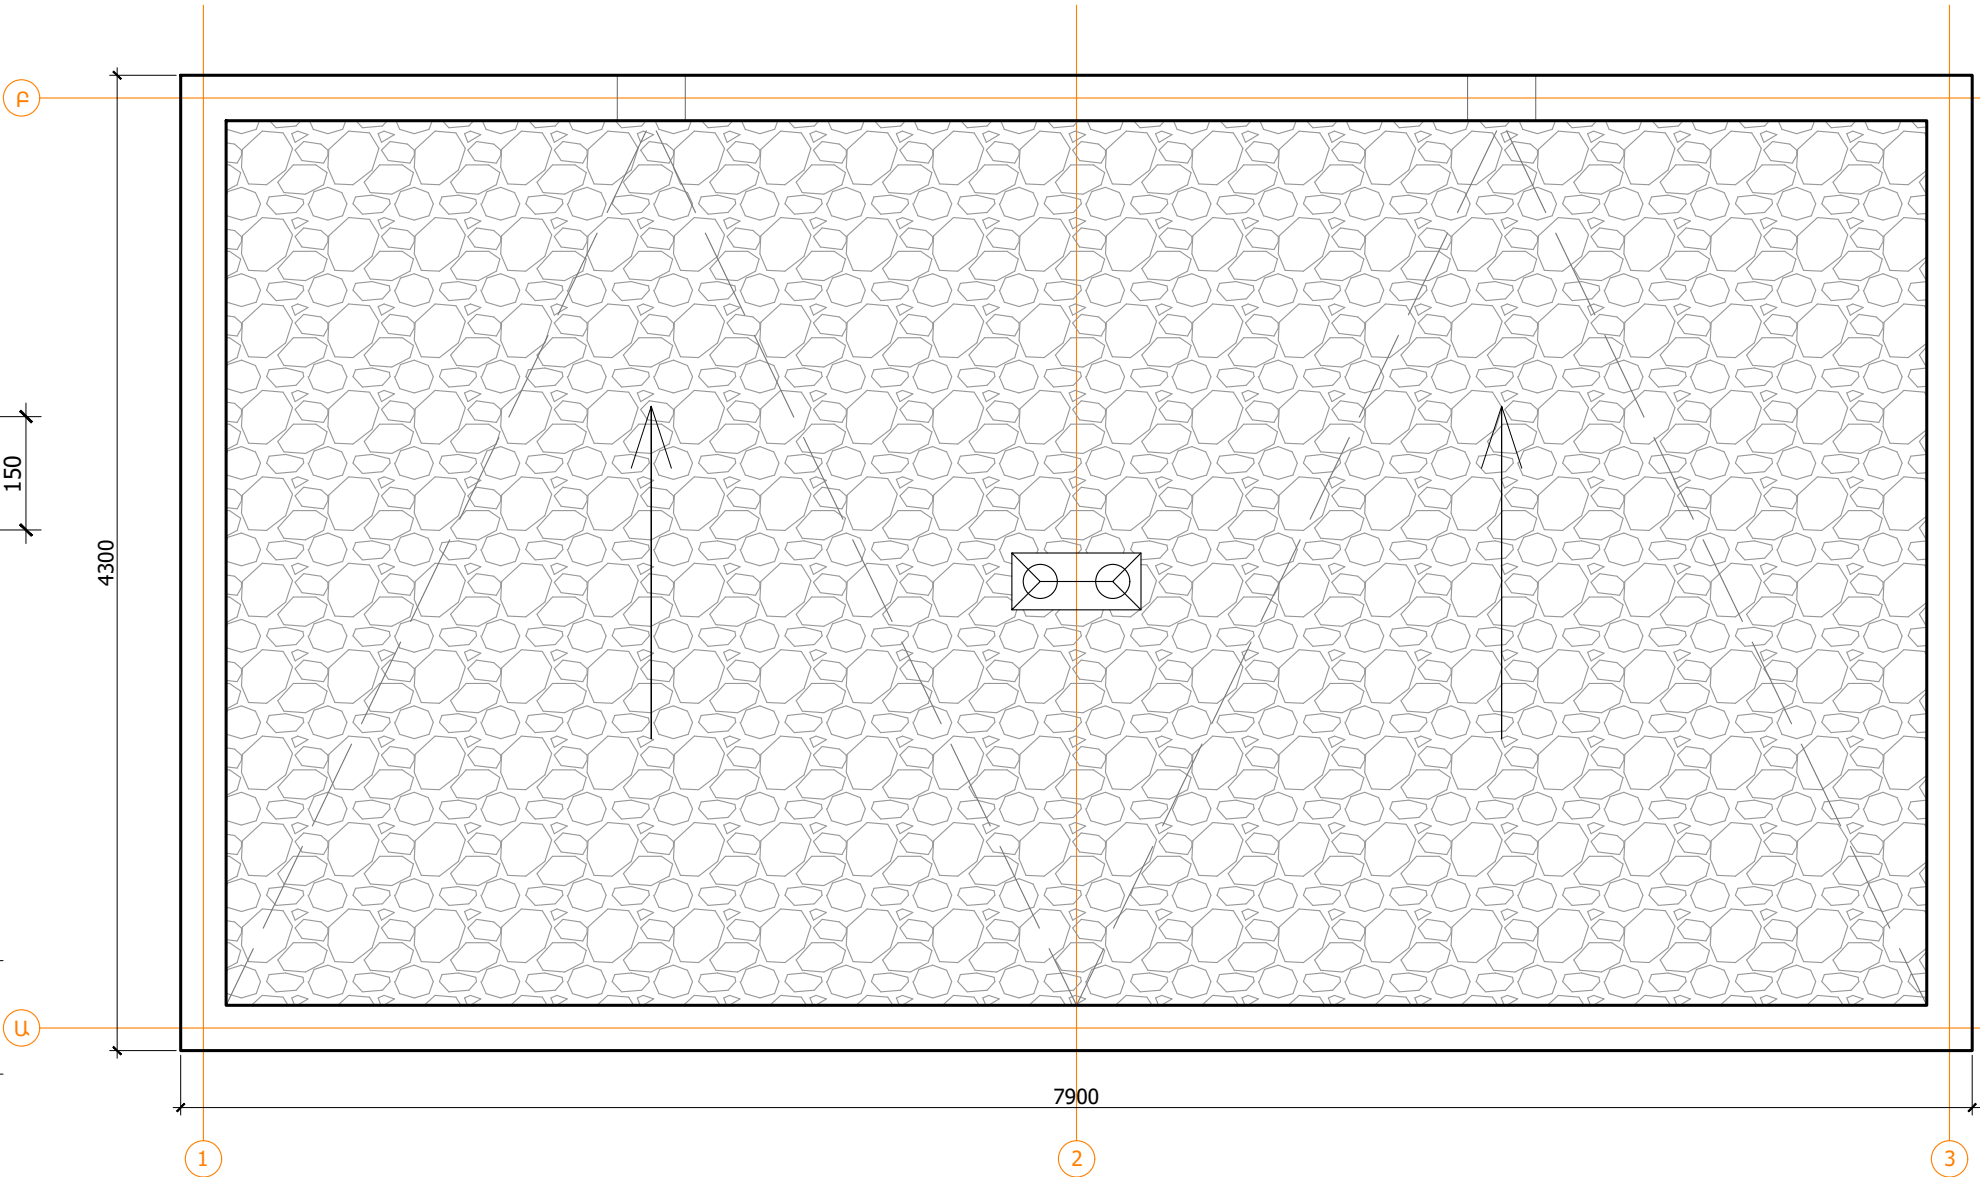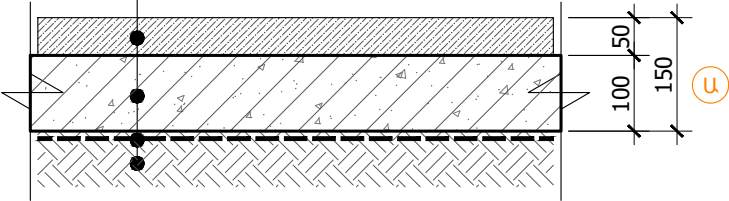

Նախագծող

sp2.am ///



Պատվիրատու

GIZ

Deutsche Gesellschaft für
Internationale
Zusammenarbeit (GIZ)
GmbH

Նախագիծ

Գեղակերտում
այգու. Նախագիծ

Հասցե

Արմավիրի մարզ,
Գեղակերտ բնակավայր

Նախագիծ համար /

2516_17

Փուլ / ԱՇ

Անվանում /

Սանհանգույցի
հատակների և
տանիքի
ծածկույթների
մակրամասեր

Մասշտաբ / Մ 1:10

Թերթ / Ճ - 305

Ամսաթիվ / 19.12.2025

ՆԳՃ՝

Ս. Պետրոսյան

Ճարտարապետ

Ի. Մերդինյան


Գծեց՝

Ս. Մուրադյան

ԾԱՆՈԹՈՒԹՅՈՒՆ.

Մետաղական մասերը յուղաներկել RAL 7016:

Գետաքար	100 -150 մմ
Ց/Ա հարթեցնող շերտ ամրանավորված	30 մմ
Ձրամեկուսիչ	0,3 - 0,5 մմ
Ց/Ա հարթեցնող շերտ ամրանավորված	30 մմ
Գոլորշամեկուսիչ	0,3 - 0,5 մմ
Խարամաբետոն	70 - 150 մմ
Ծածկի սալ	150 մմ

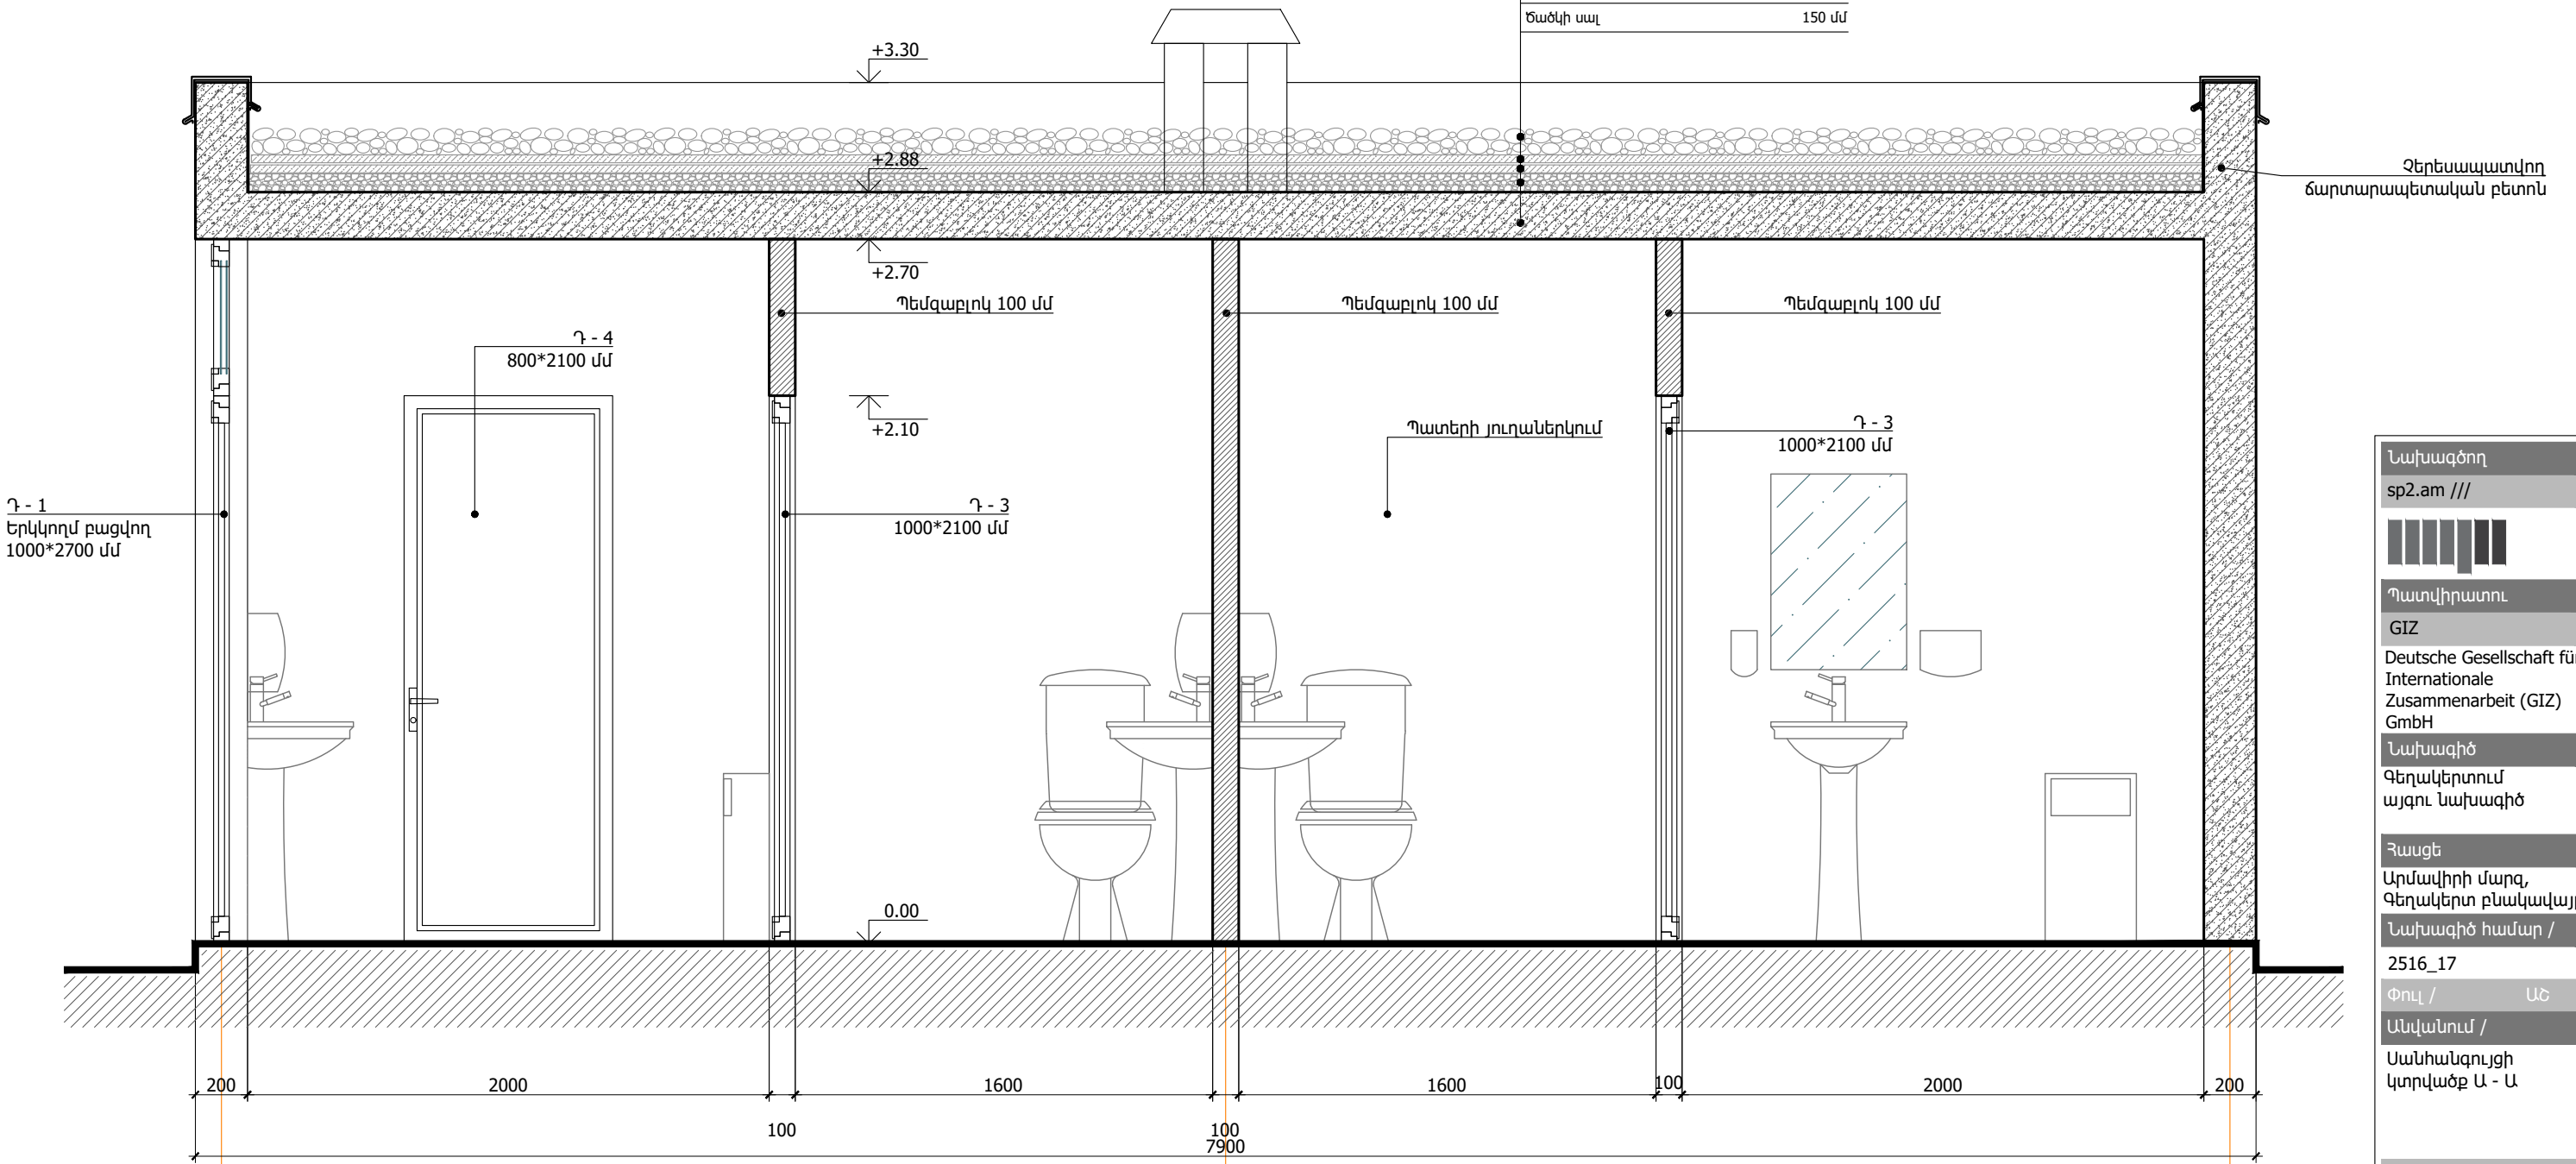

Դ - 1
Երկկողմ բացվող
1000*2700 մմ

Դ - 4
800*2100 մմ

Դ - 3
1000*2100 մմ

Պատերի յուղաներկում

Դ - 3
1000*2100 մմ

Չերեսապատվող
ճարտարապետական բետոն

ՍԱՆՃԱՆԳՈՒՅՑԻ ՊԱՏԵՐ

Հ/Հ	Անվանում	Միավոր	Քանակ
1	Լավորակ պեմզաբլոկ 100 մմ	քմ	28.0
3	Պեմզաբլոկի յուղաներկում	քմ	72.9
4	Բետոնի յուղազերծում և սիլապատում	քմ	59.4

Նախագծող
sp2.am ///



Պատվիրատու
GIZ

Deutsche Gesellschaft für
Internationale
Zusammenarbeit (GIZ)
GmbH

Նախագիծ
Գեղակերտում
այգու. Նախագիծ

Հասցե

Արմավիրի մարզ,
Գեղակերտ բնակավայր

Նախագիծ համար /
2516_17

Փուլ / ԱՇ

Անվանում /

Սանհանգույցի
կտրվածք Ա - Ա

Մասշտաբ / 1:25

Թերթ / Ճ - 306

Ամսաթիվ / 19.12.2025

ՆԳՃ՝

Ս. Պետրոսյան


Ճարտարապետ

Ի. Մերդինյան

Գծեց՝

Մ. Մուրադյան

ԾԱՆՈԹՈՒԹՅՈՒՆ.
Չերեսապատվող ճարտարապետական բետոնի իրականացման համար
օգտագործել մետաղական կամ լամինատե կաղապարամած:
Միջոցների իրականացման համար օգտագործել լավորակ կանոնավոր բլոկներ,
քանի որ պատերի պեմզաբլոկները չունեն գաջային սվաղի շերտ:

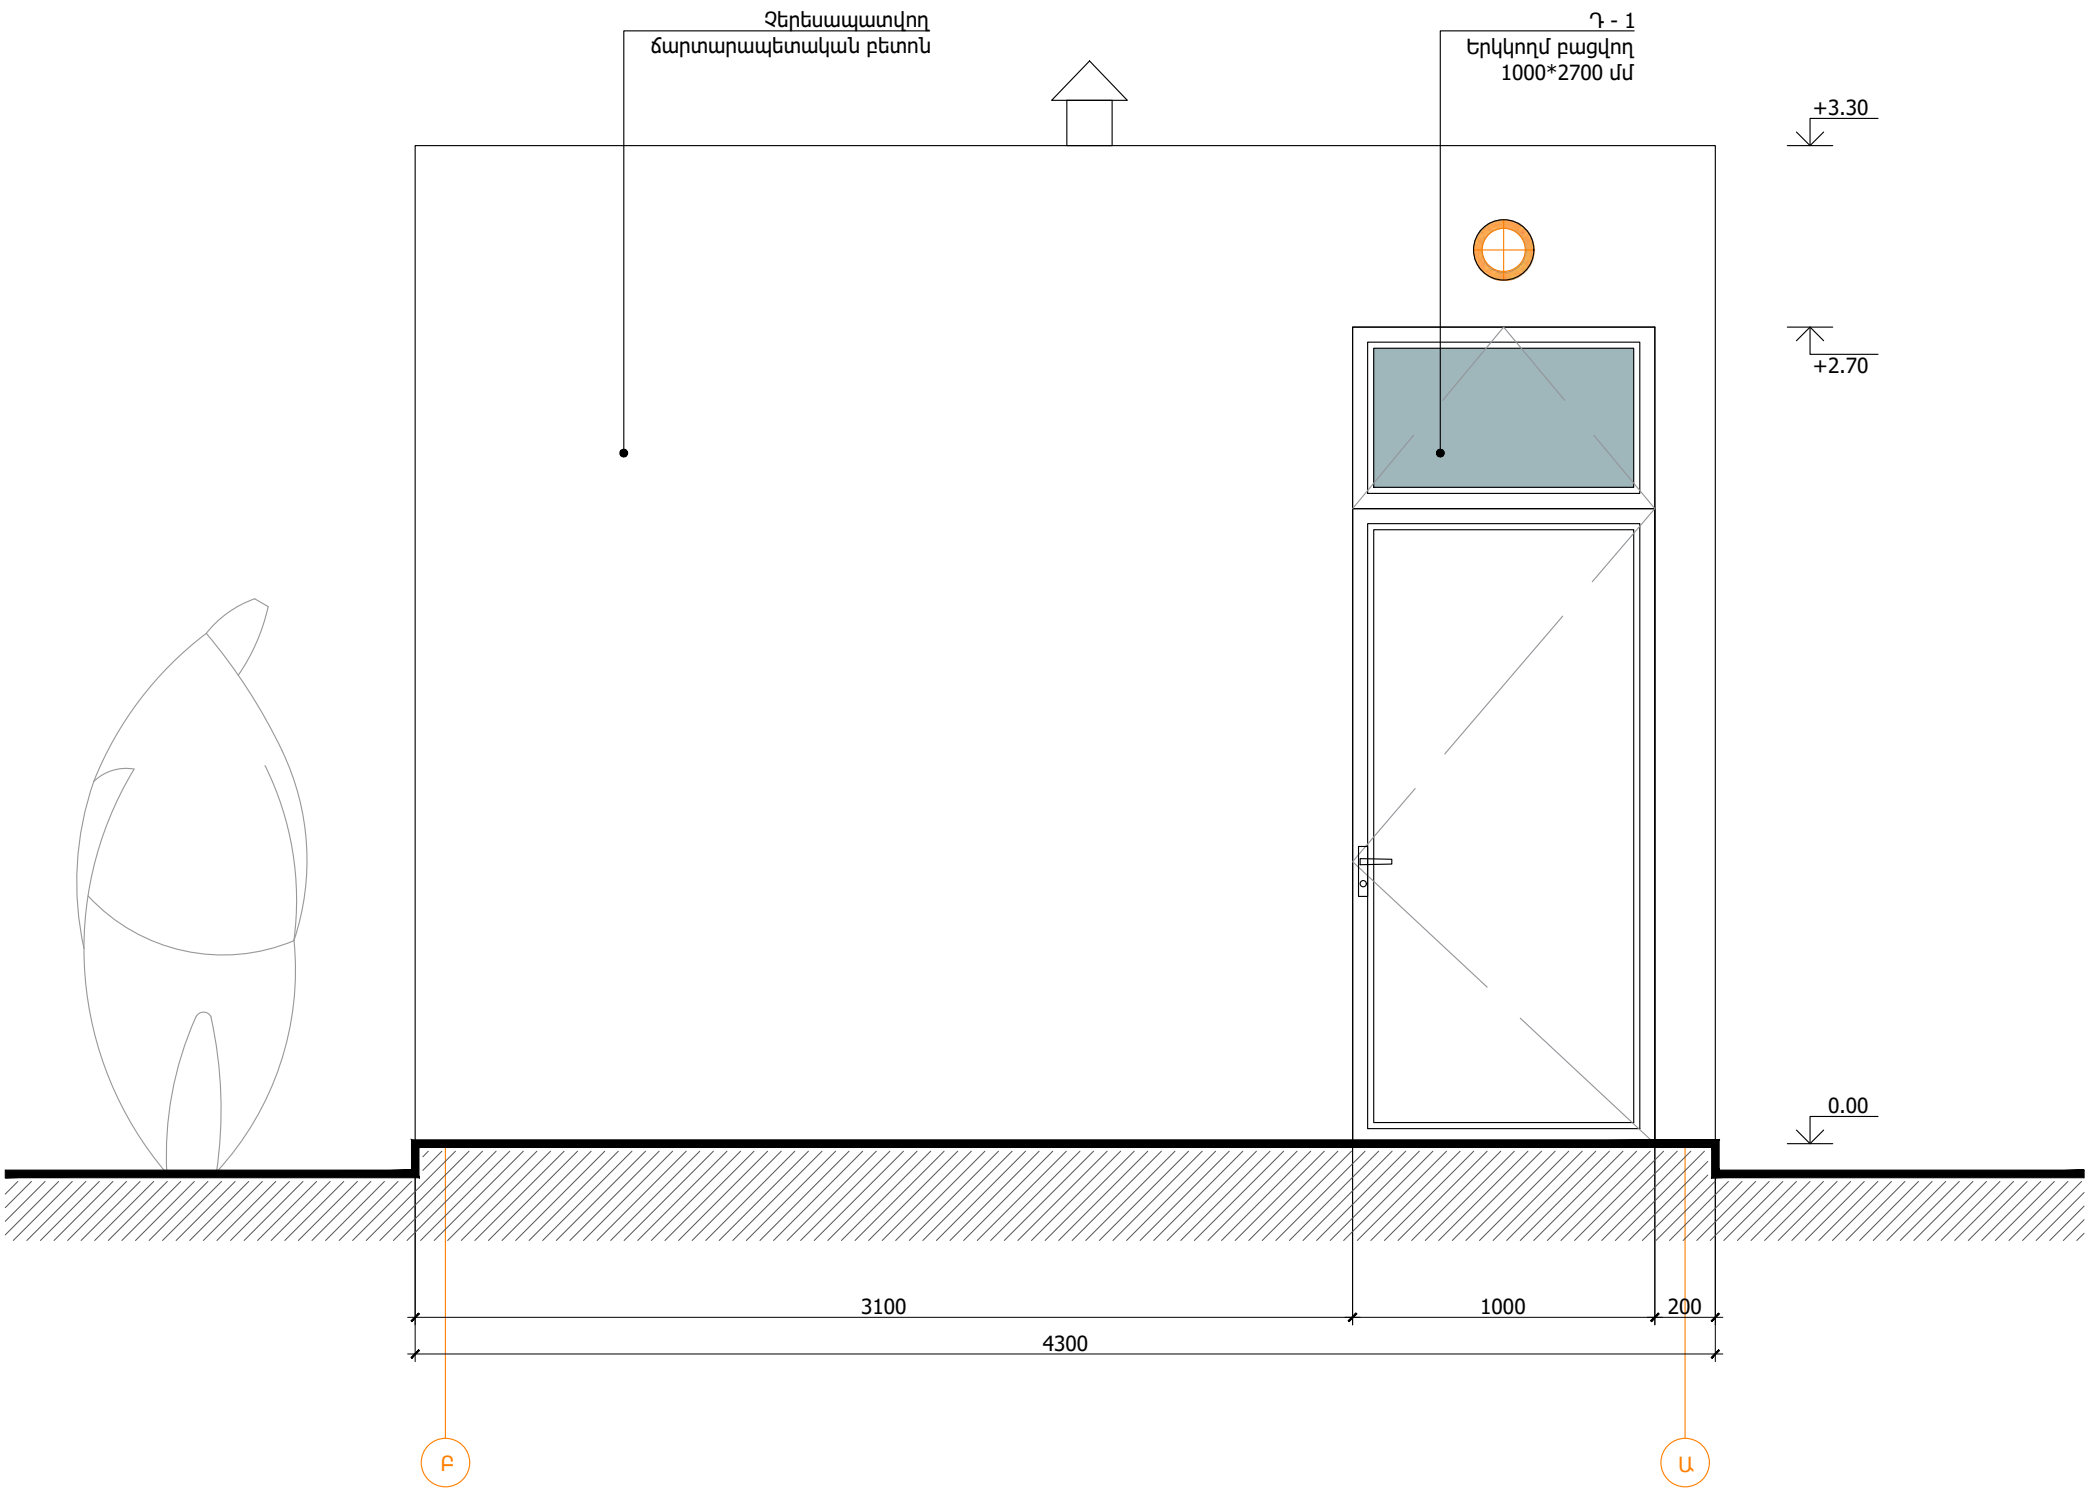

Նախագծող

sp2.am ///

Պատվիրատու

GIZ

Deutsche Gesellschaft für Internationale Zusammenarbeit (GIZ) GmbH

Նախագիծ

Գեղակերտում այգու Նախագիծ

Հասցե

Արմավիրի մարզ, Գեղակերտ բնակավայր

Նախագիծ համար / 2516_17

Փուլ / ԱՇ

Անվանում / Սանհանգույցի ճակատ Բ - Ա

Մասշտաբ / 1:25

Թերթ / Ճ - 307

Ամսաթիվ / 19.12.2025

ՆԳՃ՝

Ս. Պետրոսյան


Ճարտարապետ՝

Ի. Մերդիսյան

Գծեց՝

Մ. Մուրադյան

ԾԱՆՈԹՈՒԹՅՈՒՆ.
Զերեսապատվող ճարտարապետական բետոնի իրականացման համար
օգտագործել մետաղական կամ լամինատե կաղապարմամբ:

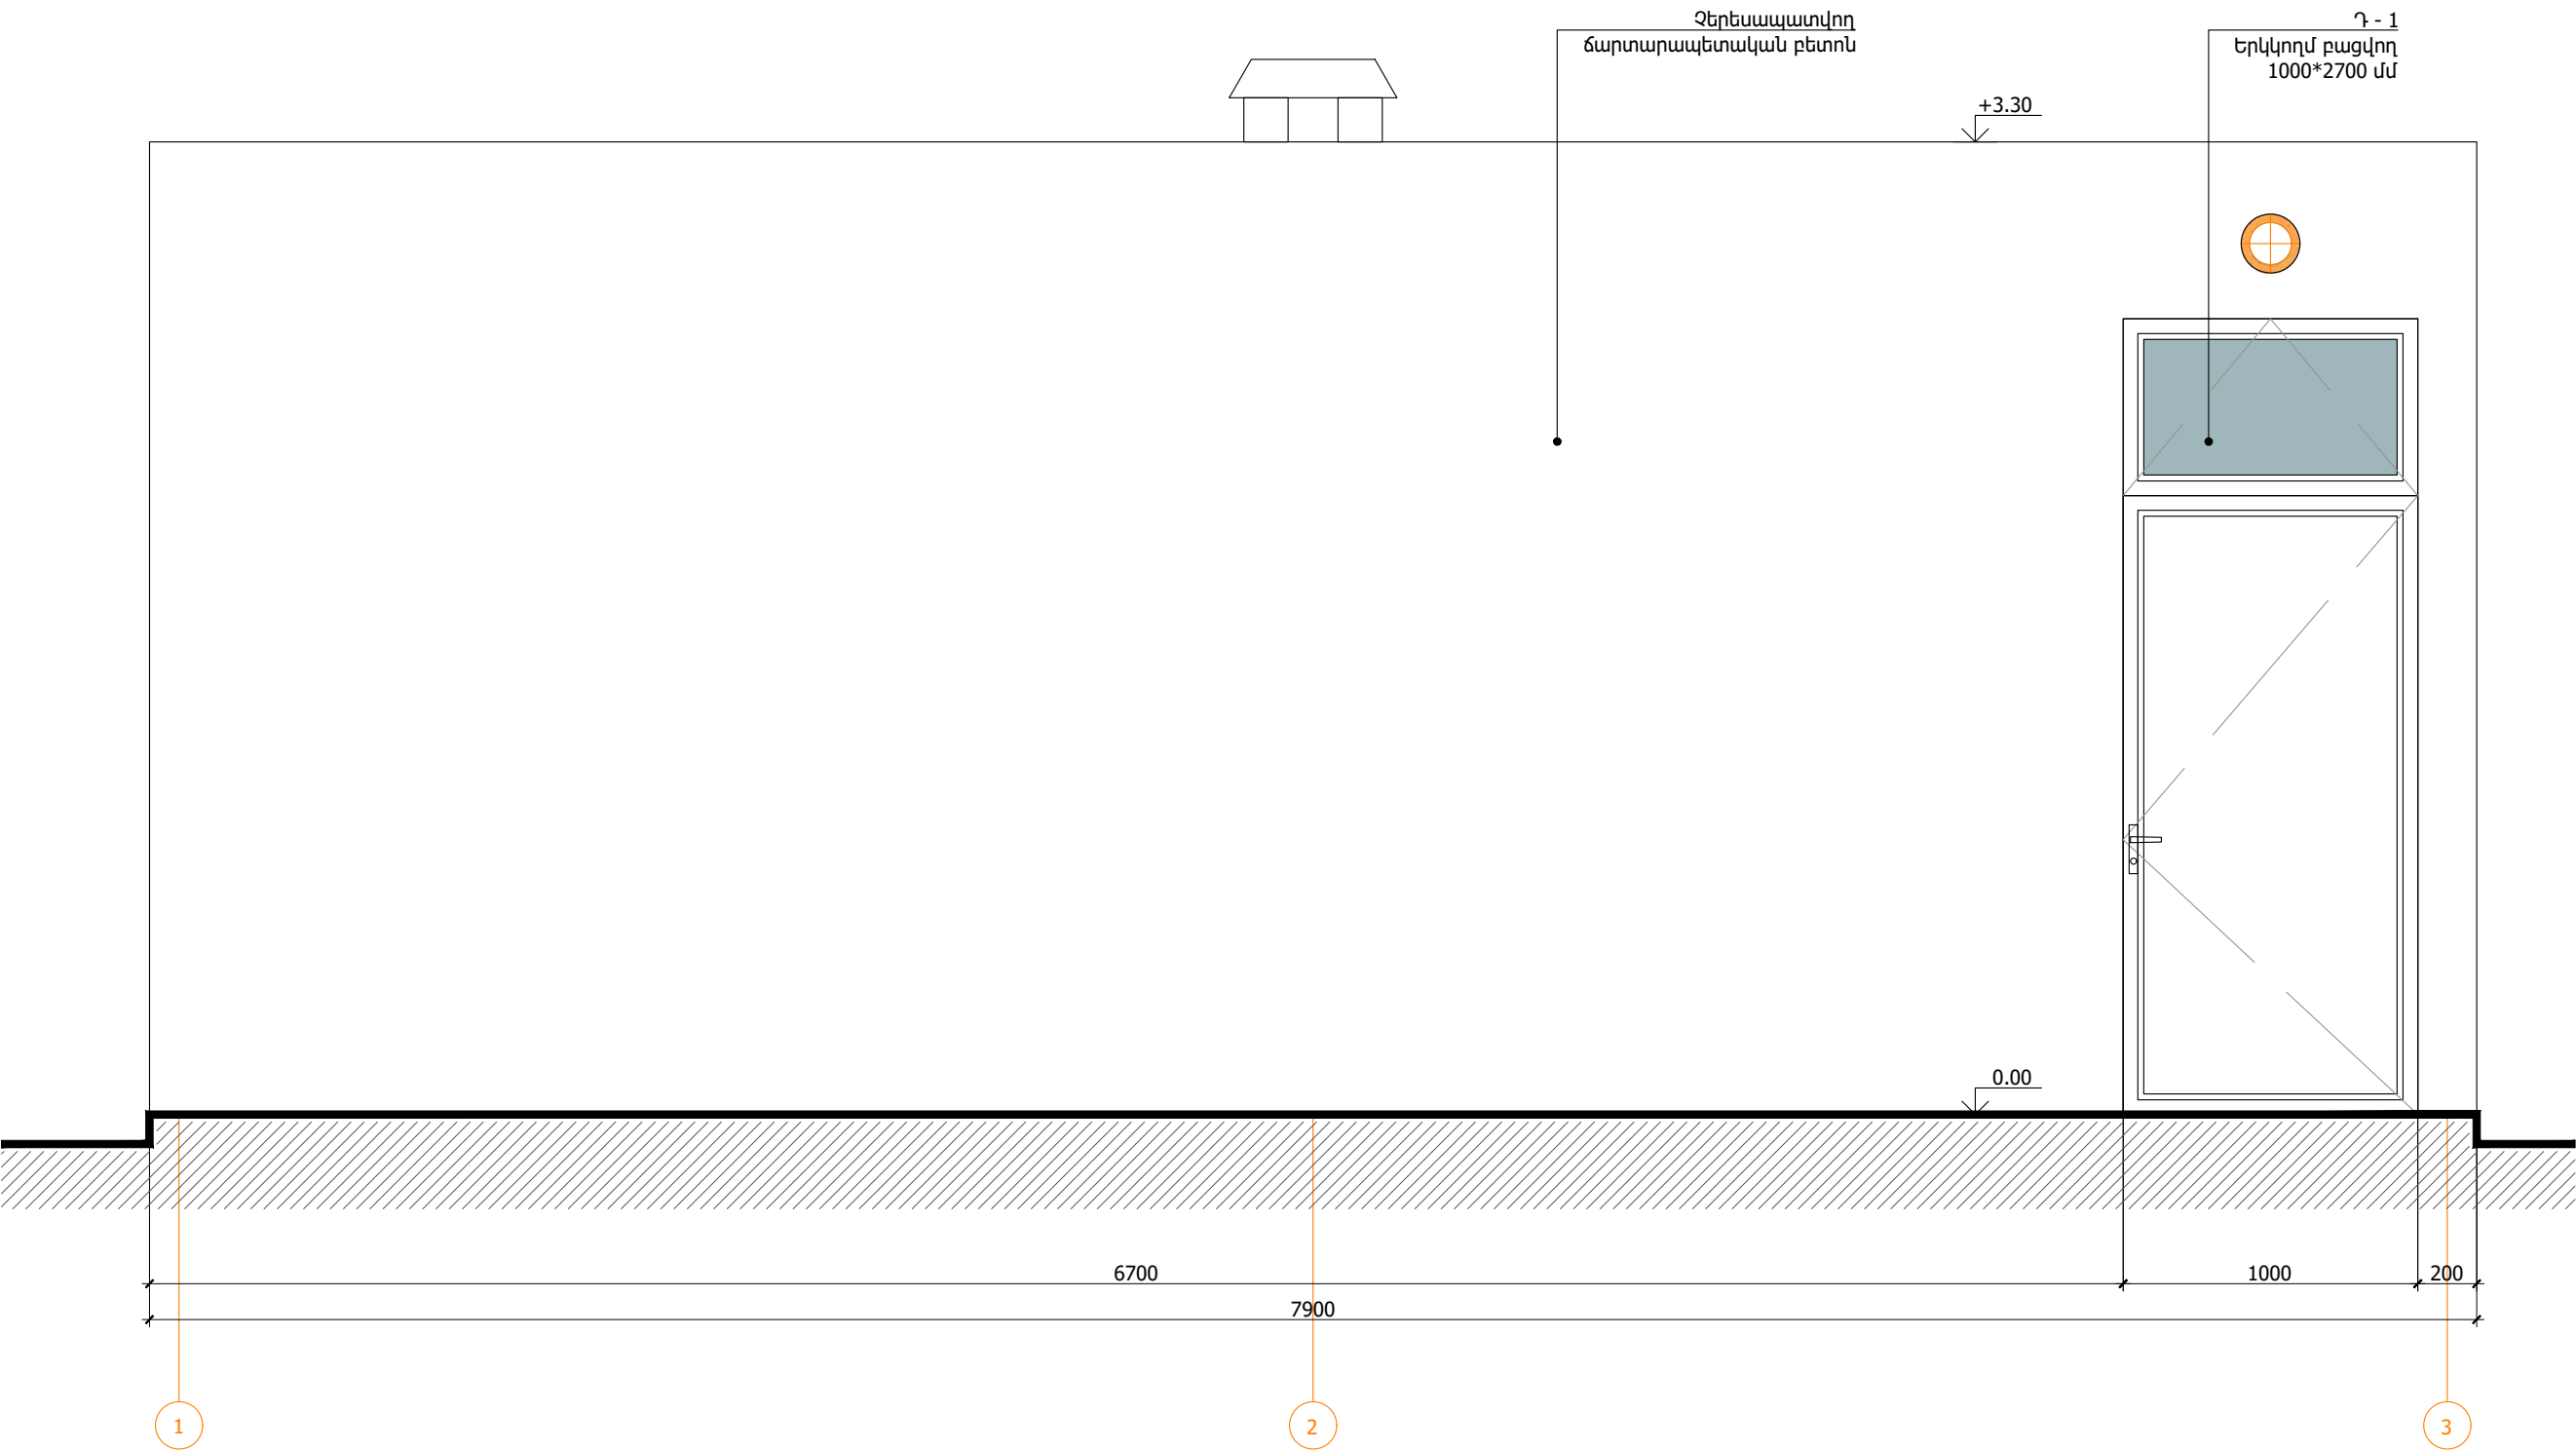

Նախագծող
sp2.am ///



Պատվիրատու
GIZ
Deutsche Gesellschaft für
Internationale
Zusammenarbeit (GIZ)
GmbH

Նախագիծ
Գեղակերտում
այգու Նախագիծ

Հասցե
Արմավիրի մարզ,
Գեղակերտ բնակավայր
Նախագիծ համար /
2516_17

Փուլ / ԱՇ
Անվանում /
Սանհանգույցի
ճակատ 1 - 3

Մասշտաբ / 1:25
Թերթ / Ճ - 308
Ամսաթիվ / 19.12.2025
ՆԳՃ՝









Ս. Պետրոսյան

Ճարտարապետ

Ի. Մերդինյան
Գծեց՝

Ս. Մուրադյան

ԾԱՆՈԹՈՒԹՅՈՒՆ.
Չերեսապատվող ճարտարապետական բեռնոնի իրականացման համար
օգտագործել մետաղական կամ լամինատե կաղապարմամբ:

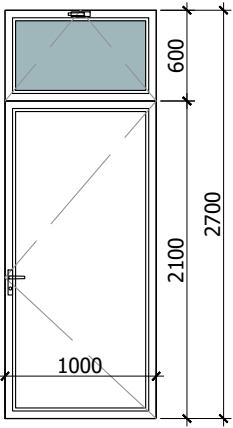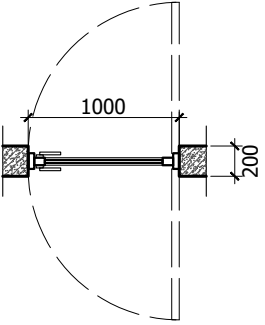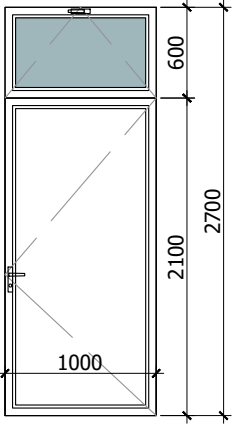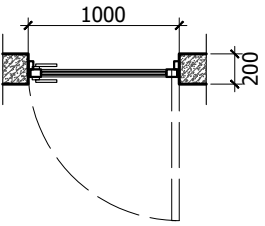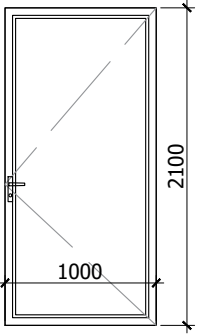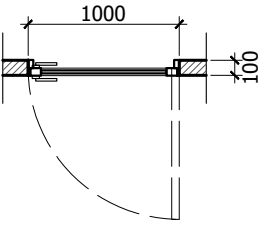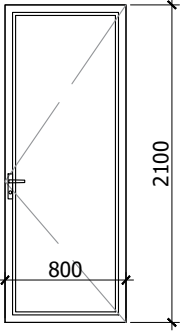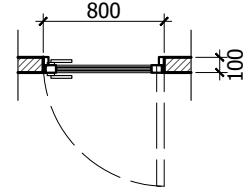ԹԻՎ	ՍԽԵՄԱՏԻԿ ՃԱԿԱՏ	ՍԽԵՄԱՏԻԿ ՀԱՏԱԿԱԳԻԾ	ՔԱՆԱԿ	ՉԱՓԵՐ	ԸՆԴՀԱՆՈՒՐ ՄԱԿԵՐԵՍ	ԲԱՑՎՈՂ	ԽՈՒՐ	ԾԱՆՈԹՈՒԹՅՈՒՆ
1	2	3	4	5	6	7	8	9
Դ - 1			2	1000 x 2700	5.4 քմ	4.2 քմ	1.2 քմ	Դուռ մուտքի՝ երկկողմանի Այլումինե փոշեներկված ջերմակայուն շրջանակով. Երկկողմ բացվող փեղկ՝ անթափանց ներդիրով, բռնակով և փականով, առանց շեմ. Վերնափեղկ բացվող բարդ փականով՝ ապակե անթափանց ներդիրով: Բացման ուղղությունը տես՝ հարկի հատակագծում: Փոփոխություններն ու գույնի ընտրությունը համաձայնեցնել նախագծողի հետ: Չափերը ճշտել տեղում:
Դ - 2			1	1000 x 2700	2.7 քմ	2.1 քմ	0.6 քմ	Դուռ մուտքի՝ Այլումինե փոշեներկված ջերմակայուն շրջանակով. Բացվող փեղկ՝ անթափանց ներդիրով, բռնակով և փականով, առանց շեմ. Վերնափեղկ բացվող բարդ փականով՝ ապակե անթափանց ներդիրով: Բացման ուղղությունը տես՝ հարկի հատակագծում: Փոփոխություններն ու գույնի ընտրությունը համաձայնեցնել նախագծողի հետ: Չափերը ճշտել տեղում:
Դ - 3			2	1000 x 2100	4.2 քմ	4.2 քմ		Դուռ՝ Այլումինե փոշեներկված ջերմակայուն շրջանակով. Բացվող փեղկ՝ անթափանց ներդիրով, բռնակով և փականով, առանց շեմ: Բացման ուղղությունը տես՝ հարկի հատակագծում: Փոփոխություններն ու գույնի ընտրությունը համաձայնեցնել նախագծողի հետ: Չափերը ճշտել տեղում:
Դ - 4			1	800 x 2100	1.68 քմ	1.68 քմ		Դուռ՝ Այլումինե փոշեներկված ջերմակայուն շրջանակով. Բացվող փեղկ՝ անթափանց ներդիրով, բռնակով և փականով, առանց շեմ: Բացման ուղղությունը տես՝ հարկի հատակագծում: Փոփոխություններն ու գույնի ընտրությունը համաձայնեցնել նախագծողի հետ: Չափերը ճշտել տեղում:

Նախագծող

sp2.am ///



Պատվիրատու

GIZ

Deutsche Gesellschaft für
Internationale
Zusammenarbeit (GIZ)
GmbH

Նախագիծ

Գեղակերտում

այգու Նախագիծ

Հասցե

Արմավիրի մարզ,
Գեղակերտ բնակավայր

Նախագիծ համար /

2516_17

Փուլ / ԱՇ

Անվանում /

Սանհանգույցի
դռների մասնագիր

Մասշտաբ / Մ 1:50

Թերթ / Ճ - 309

Ամսաթիվ / 19.12.2025

ՆԳՃ՝

Ս. Պետրոսյան

Ճարտարապետ

Ի. Մերդինյան



Գծեց՝

Մ. Մուրադյան

ԿՈՆՍՏՐՈՒԿՏՈՐԱԿԱՆ ՄԱՍ



ԳԾԱԳՐԵՐԻ ԱՆՎԱՆԱՑԱՆԿ	
ԷՁ	ԱՆՎԱՆՈՒՄ
1	ՄԵՏԱՂԵ ՀԻՄՆԱԿՄԱՆՔՈՎ ՏԱՂԱԿԱՐԻ ԾԱԾԿԻ ՀԱՏԱԿԱԳԻԾ
2	ՄԵՏԱՂԵ ՀԻՄՆԱԿՄԱՆՔՈՎ ՏԱՂԱԿԱՐԻ ՀԻՄՔԵՐԻ ԵՎ ՍՅՈՒՆԵՐԻ ՏԵՂԱԿԱՊՄԱՆ ՀԱՏԱԿԱԳԻԾ
3	ՏՀ-4 ՏԱՐԱԾԱԿԱՆ ՀԱՆԳՈՒՅՑ, ՄԱՍՆԱԳԻՐ
4	ՍԱՆՀԱՆԳՈՒՅՑԻ +2.88 ՆԻՇԻ Ե/Ք ՀԵԾԱՆՆԵՐԻ ԵՎ ԾԱԾԿԻ ՍԱԼԻ ԱՍՐԱՆԱԿՈՐՄԱՆ ՀԱՏԱԿԱԳԻԾ
5	-0.15 ՆԻՇԻ Ե/Ք ՀԻՄՔԵՐԻ ԱՍՐԱՆԱԿՈՐՄԱՆ, ՍՅՈՒՆԵՐԻ, ՊԱՏԵՐԻ ՏԵՂԱԿԱՊՄԱՆ ՀԱՏԱԿԱԳԻԾ
6	Ե/Ք ՍՅՈՒՆԵՐԻ ԵՎ ՊԱՏԵՐԻ ԱՍՐԱՆԱԿՈՐՈՒՄ, ՄԱՍՆԱԳԻՐ

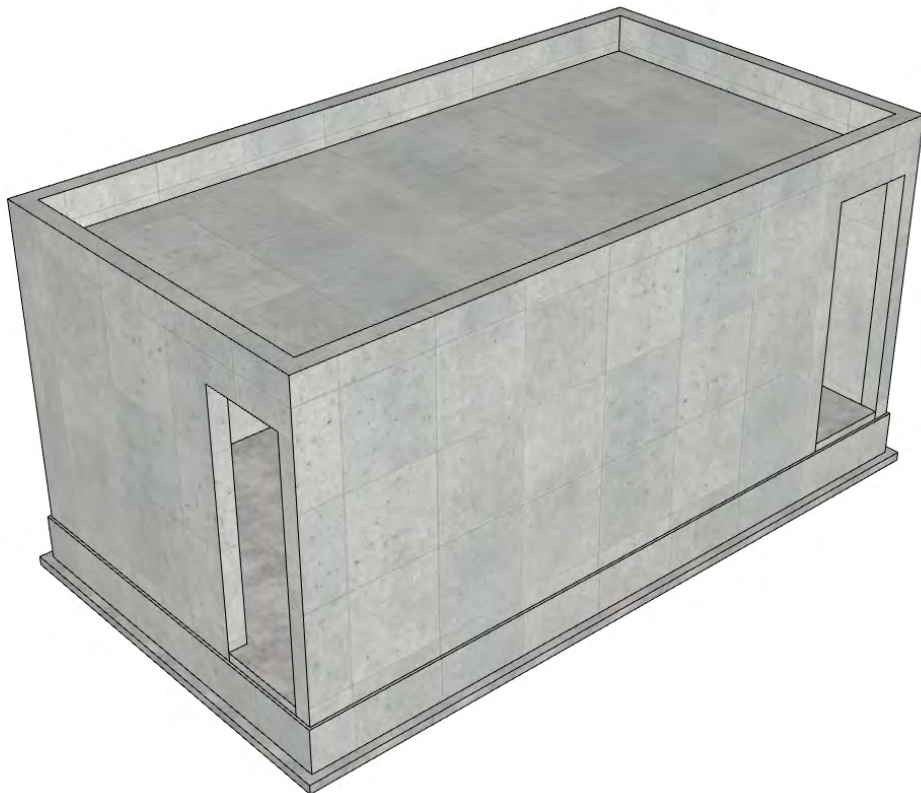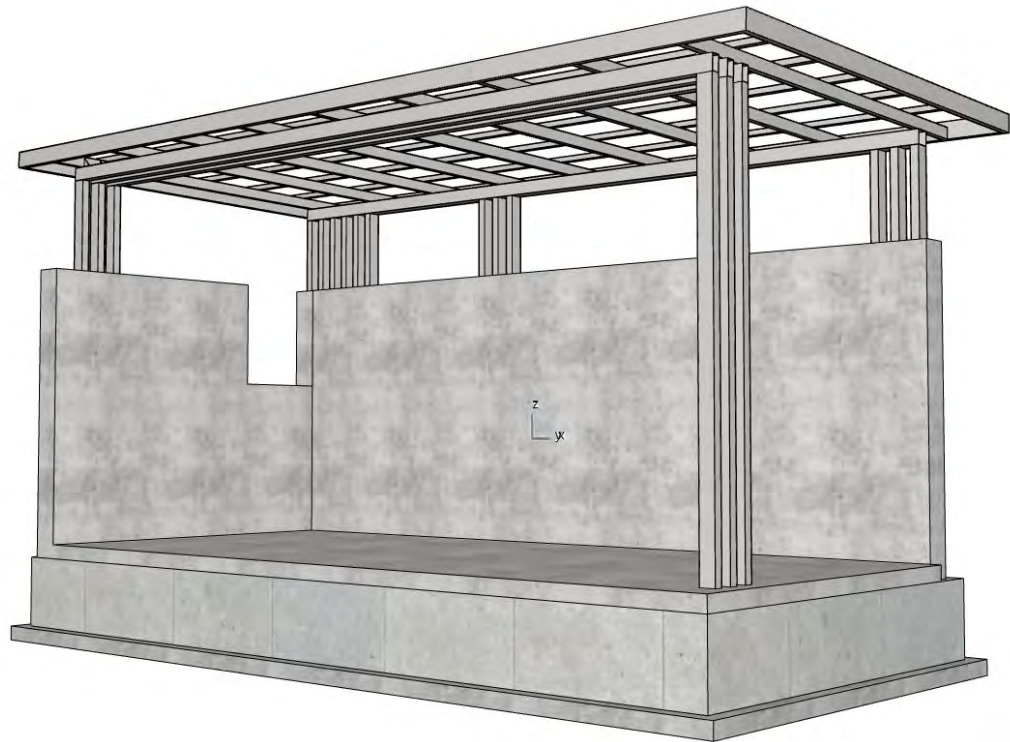

ԲԱՑԱՏՐԱԳԻՐ

ՀՀ Արմավիրի Մարզի, Գեղակերտ բնակավայրի այգում կառուցվող տաղավարի, սանհանգույցի կոնստրուկտորական մասը իրականացված է ճարտարապետահատակագծային առաջադրանքի և ճարտարապետական նախագծի հիման վրա և համապատասխանում է ՀՀ գործող շինարարական նորմերին և կանոններին:

1. Տաղավարը՝ հատակագծում ուղղանկյունաձև է՝ 5.60 x 2.18 մ առանցքային չափերով միաձույլ երկաթբետոնե ժապավենային հիմքերով, դեկորատիվ պատով (20սմ հաստությամբ, երկտակ ամրանային ցանցով) և մետաղական հիմնակմախքով, վերջինս ամրակապվում է ժապավենային հիմքերին նախապես թողնված պողպատե ներդիրների միջոցով: Երկաթբետոնե ժապավենային հիմքերը հատակագծում իրականացված են տաղավարի հատակագծի արտաքին պարագծով, 50 x 40 սմ հատվածքի, միաձույլ B25 դասի ծանր բետոնից, ամրանավորված A500C դասի երկայնական ամրաններով և A240 դասի անուրներով: Տաղավարի սյուներն իրենցից ներկայացնում են C235 դասի պողպատե $\square 100 \times 60 \times 4$ հատվածքի ուղղաձիգ խողովակներ: Սյուների բաշխումը հատակածում իրականացված է առանձին փնջաձև կերպով (2-6 ձող), որում ձողերի միջառանցքային հեռավորությունը կազմում է 14սմ: Տանիքի ծածկի զվիավոր հեծանները ընտրված են $\square 100 \times 4$ և $\square 100 \times 60 \times 4$ հատվածքի, իսկ հաստատուն քայլով բաշխիչ հեծանները՝ $\square 80 \times 40 \times 4$ հատվածքի. կավարամածը՝ $\square 40 \times 3$: Ծածկի պարագծով իրականացվող ձողերը ընտրված են $\square 120 \times 40 \times 4$ հատվածքի: Որպես տանիքածածկույթ ընտրված է մետաղե չժանգոտվող տրամատային-թիթեղ:

Հիմնակմախքի կոնստրուկտիվ հաշվարկն իրականացվել է ստորև բերված բեռնվածքների ազդեցությունից.

Մշտական.

- Ձողերի սեփական քաշ՝ $\cdot 1.05$,
- Տանիքի ծածկույթի քաշ (պողպատյա տրամատային թիթեղ՝ 30 կգ/մ²):

Ժամանակավոր կարճատև.

- Ձյան բեռնվածք՝ $100 \cdot 1.4 = 140$ կգ/մ²:

Հատուկ բեռնվածք.

- Սեյսմիկ բեռնվածք: Հաշվարկն իրականացված է 1-ին սեյսմիկ գոտու համար, գրունտի կարգը պայմանականորեն ընդունված է 3-րդ: Տեղափոխությունների և տատանման պարբերության ստուգման համար՝ $k_1 = 0.8$, իսկ ընտրված հատվածքների կրողունակության (ամրության, տեղային կայունության) ստուգման համար՝ $k_1 = 0.3$ (**սեյսմիկ հաշվարկն իրականացված է ըստ ՀՀՇՆ 20.04-2020 «ԵՐԿՐԱՇԱՐԺԱԴԻՄԱՑԿՈՒՆ ՇԻՆԱՐԱՐՈՒԹՅՈՒՆ» ՆԱԽԱԳԾՄԱՆ ՆՈՐՄԵՐԻ**):


2. Սանհանգույցը հատակագծում ուղղանկյունաձև է՝ 7.70 x 4.10 մ առանցքային չափերով: Իրականացված է երկաթբետոնե միաձույլ շրջանակակապային հիմնակմախքով՝ 50 x 40 սմ հատվածքի չափերի ժապավենային հիմքերից, 20 x 20 սմ չափերի սյուներով, 60 x 20 սմ հատվածքի հեծաններով, 20սմ և 18սմ հաստության պատերով և ծածկով: Վերջիններս իրականացված են A500C դասի երկայնական ամրաններով և A240 դասի անուրներով, B25 դասի ծանր բետոնից: Սանհանգույցի կրող համակարգի հաշվարկներում բեռները և ազդեցությունները կիրառվել են վերը նկարագրված տաղավարի վրա ազդող համապատասխան բեռներով, որում սեփական քաշը ընդունվել է 1.1 (1.05 -ի փոխարեն), իսկ $k_1 = 0.45$ (0.3 -ի փոխարեն):

Փոստրակները բացելուց հետո հիմնատակերը ակտավորել ինժեներ-երկրաբանի մասնակցությամբ, անհրաժեշտության դեպքում հիմքերի կոնստրուկցիաներում կատարել փոփոխություն:

Նախագծող	sp2.am ///
Պատվիրատու	GIZ Deutsche Gesellschaft für Internationale Zusammenarbeit (GIZ) GmbH
Նախագիծ	Գեղակերտում այգու Նախագիծ
Հասցե	Արմավիրի մարզ, Գեղակերտ բնակավայր
Նախագիծ համար /	2516_17
Փուլ /	Կ
Անվանում /	
ԳԾԱԳՐԵՐԻ ԱՆՎԱՆԱՑԱՆԿ, ԲԱՑԱՏՐԱԳԻՐ	
Մասշտաբ / 1:...	
Թերթ /	-
Ամսաթիվ / 02/12/2025	
ՆՊԾ՝	
Ս. Պետրոսյան	
Կոնստրուկտոր	
Ա. Մելքոնյան	
Կոնստրուկտոր՝	
Ս. Մալումյան	

ՄԵՏԱՂԵ ՀԻՄՆԱԿՄԱՆՔՈՎ ՏԱՂԱԿԱՐԻ ՀԻՄՔԵՐԻ ԵՎ ՍՅՈՒՆԵՐԻ ՏԵՂԱԿԱՊՄԱՆ ՀԱՏԱԿԱԳԻԾ


Մ1:50

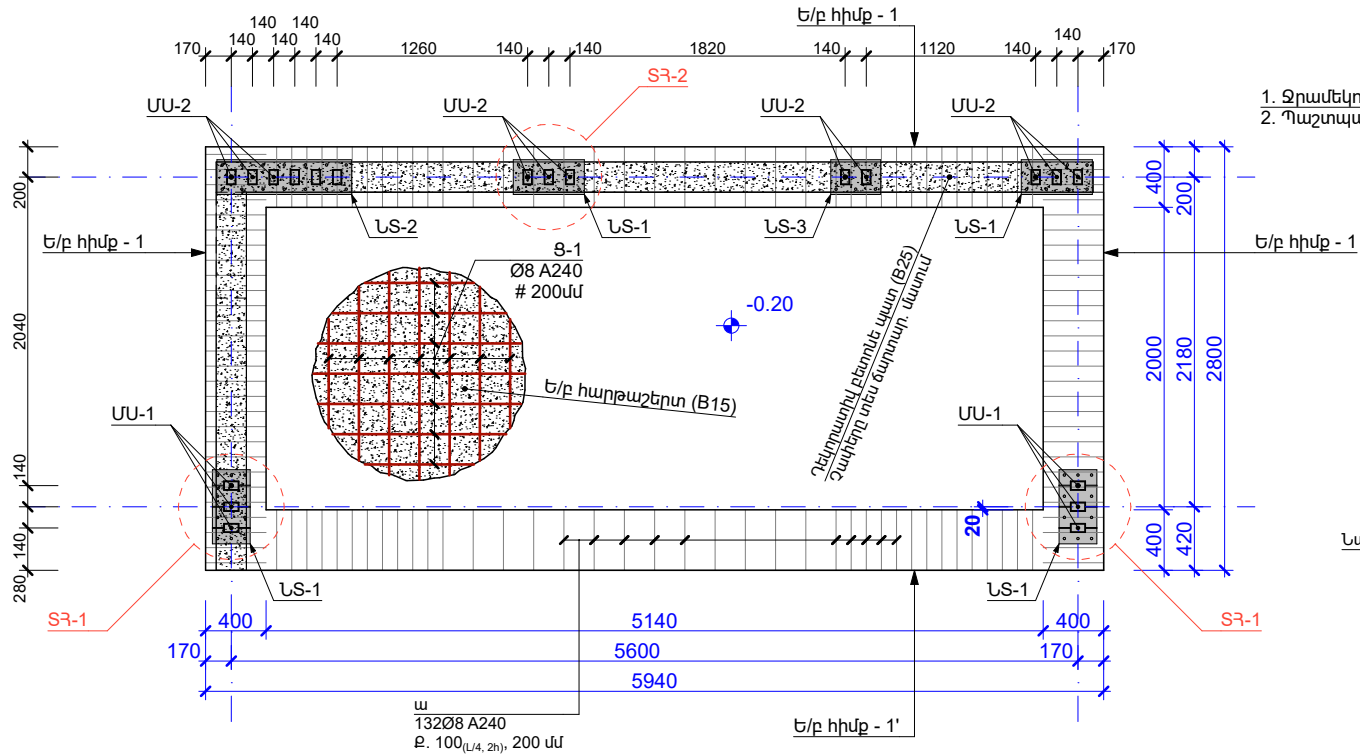

- Ձրամեկուսիչ/հզոցամ
- Պաշտպանիչ շերտ/ Գեոմանկաձեղ


Ե/Բ ՀԻՄՔ - 1

Մ1:20

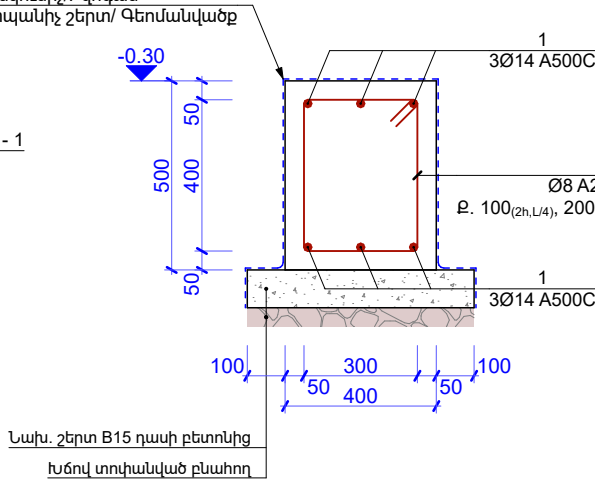


Ե/Բ ՀԻՄՔ - 1'

Մ1:20

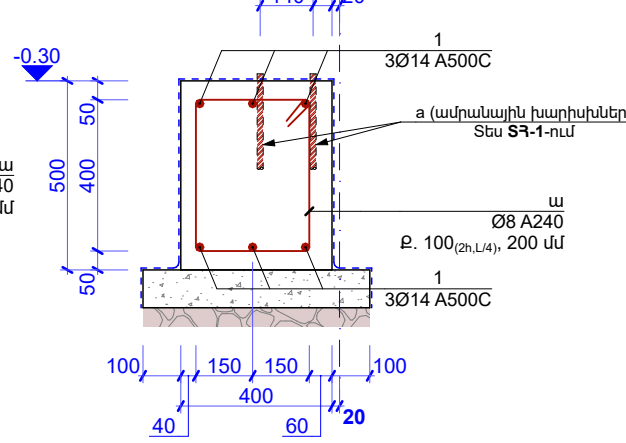

Ե/Բ ՀԱՐԹԱՇԵՐՏ

Մ1:20

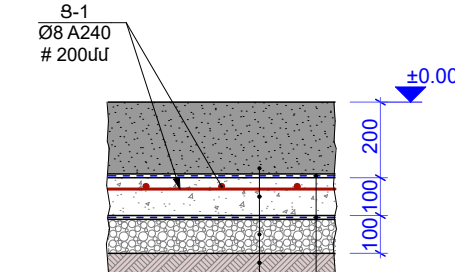


Հատակ (տես ճարտ. մասում)
Ե/Բ հարթաշերտ B15
Տոփանկած խիճ
Խճով տոփանկած բնահող


Ձրամեկուսացման վերին շերտը նախատեսել թաց կետերի համար
Ձրամեկուսացման ստորին շերտը նախատեսել գրունտների հնարավոր խոնավության, կամ ջրահագեցման դեպքում

Ե/Բ ԴԵԿՈՐԱՏԻՎ ՊԱՏ


Մ1:20

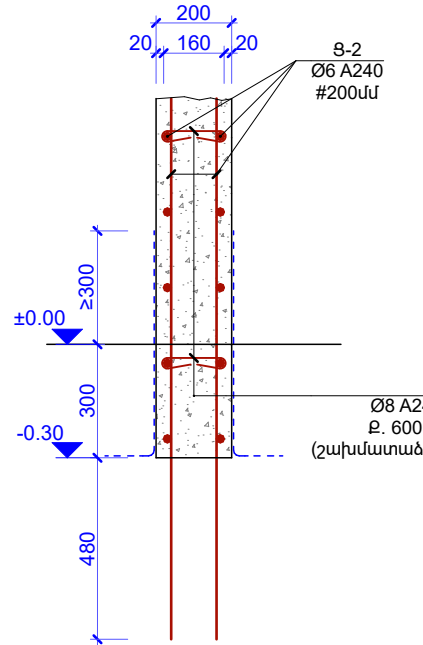

ՏՀ - 1

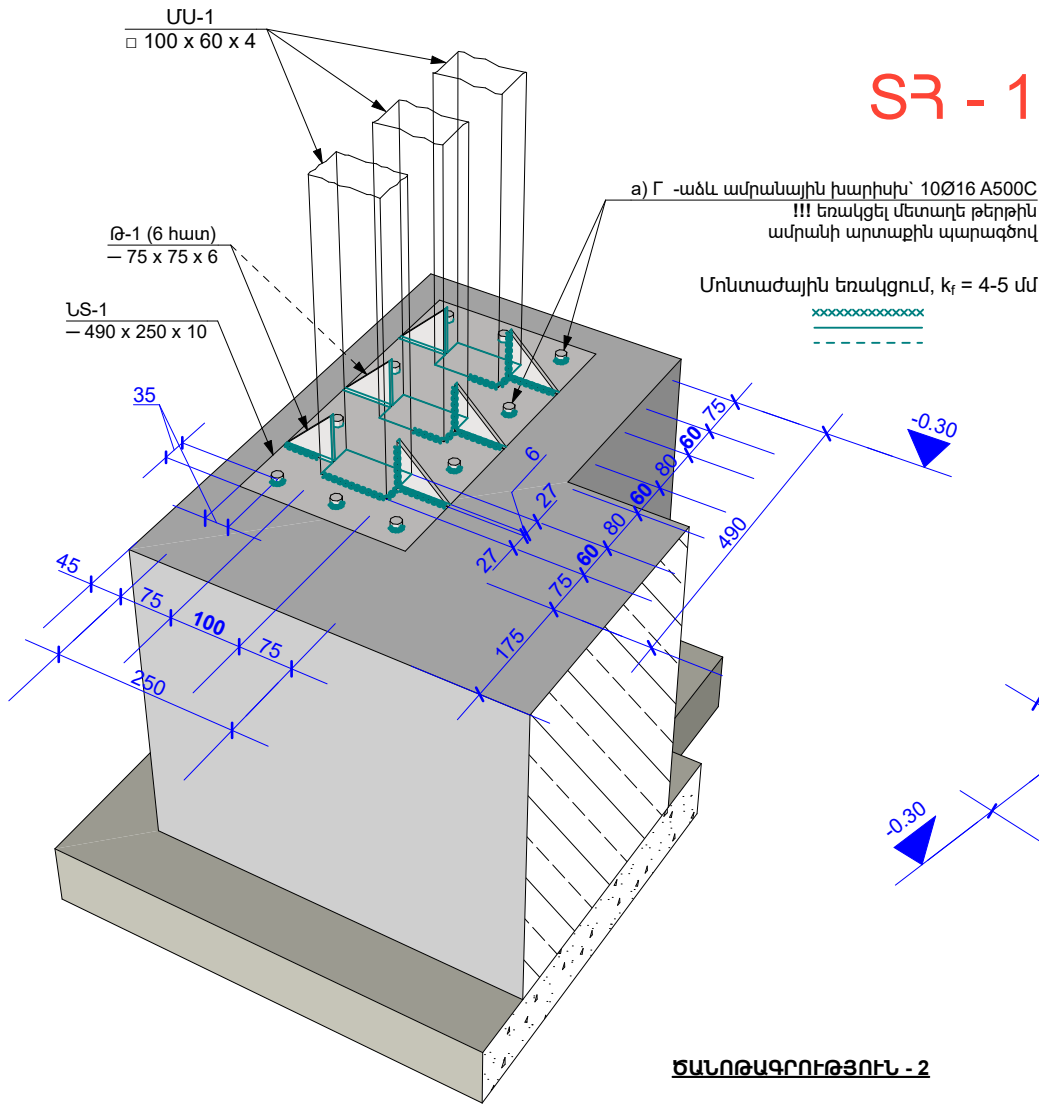

ՏՀ - 2

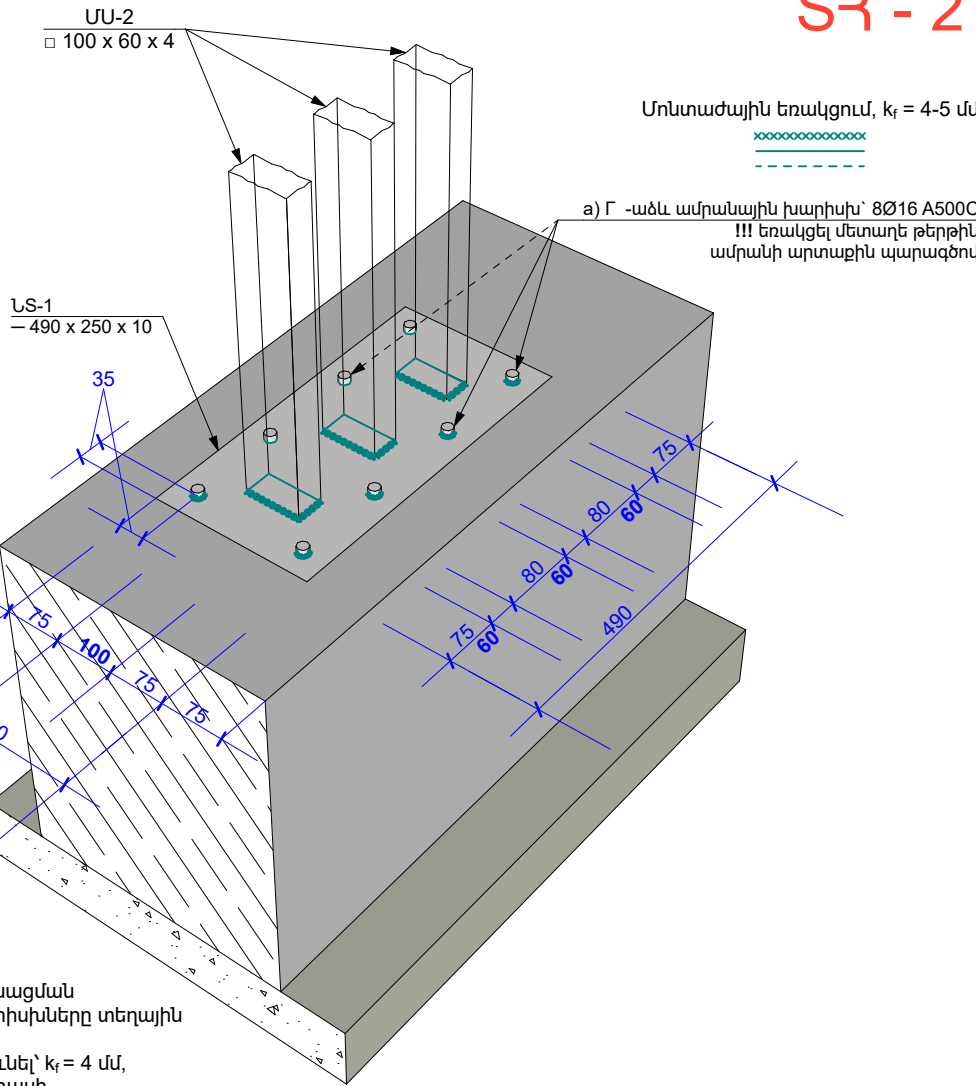

ՏԱՆՈՒԹԱԳՐՈՒԹՅՈՒՆ - 2

- Բոլոր ներքին տարրերը տեղադրել բետոնացման աշխատանքներից առաջ, ամրանային խարիսխները տեղային ամրակապել ե/բ հիմքի ամրաններին,
- Չնշված եռքային կարերի նիստերը ընդունել՝ $k_f = 4$ մմ,
- Պողպատե տարրերը ընտրված են C235 դասի,
- Եռակցումներն իրականացնել Յ42A էլեկտրոդներով ($\varnothing 4$ -5մմ),
- Մետաղե բոլոր խողովակներն, ինչպես նաև ամրանային խարիսխների վերին եզրերը ներկել հակակոռոզիան ներկով:

ՏԱՆՈՒԹԱԳՐՈՒԹՅՈՒՆ - 1

- Ե/բ միաձուլվ հիմքերը նախատեսվում է կառուցել B25 դասի միաձուլվ ծանր երկաթբետոնից բազալտե խճի և կվարցային ավազի լցանյութով,
- Հիմքերի արտաքին մակերևույթները ջրամեկուսացնել և պատել պաշտպանիչ շերտով: Տես նաև ճարտարապետական մասը,
- Հիմքերի հիմնատակների սառեցման խորությունը ճշգրտել տվյալ տեղանքի երկրաբանական փաստացի տվյալների հետ:

№	ՁՈՂԵՐԻ ԷՍԵԻՉ
ա	
բ	
ա	

Նախագծող

sp2.am ///



Պատվիրատու

GIZ

Deutsche Gesellschaft für Internationale Zusammenarbeit (GIZ) GmbH

Նախագիծ

Գեղակերտում այգու Նախագիծ

Հասցե

Արմավիրի մարզ, Գեղակերտ բնակավայր

Նախագիծ համար /

2516_17

Փուլ /

4

Անվանում /

ՄԵՏԱՂԵ ՀԻՄՆԱԿՄԱՆՔՈՎ ՏԱՂԱԿԱՐԻ ՀԻՄՔԵՐԻ ԵՎ ՍՅՈՒՆԵՐԻ ՏԵՂԱԿԱՊՄԱՆ ՀԱՏԱԿԱԳԻԾ

Մասշտաբ / 1:...

Թերթ /

1

Ամսաթիվ / 02/12/2025

ՆԳՃ՝

Ս. Պետրոսյան


Կոնստրուկտոր

Ա. Մելքոնյան

Կոնստրուկտոր



Ս. Մալումյան

U1:50

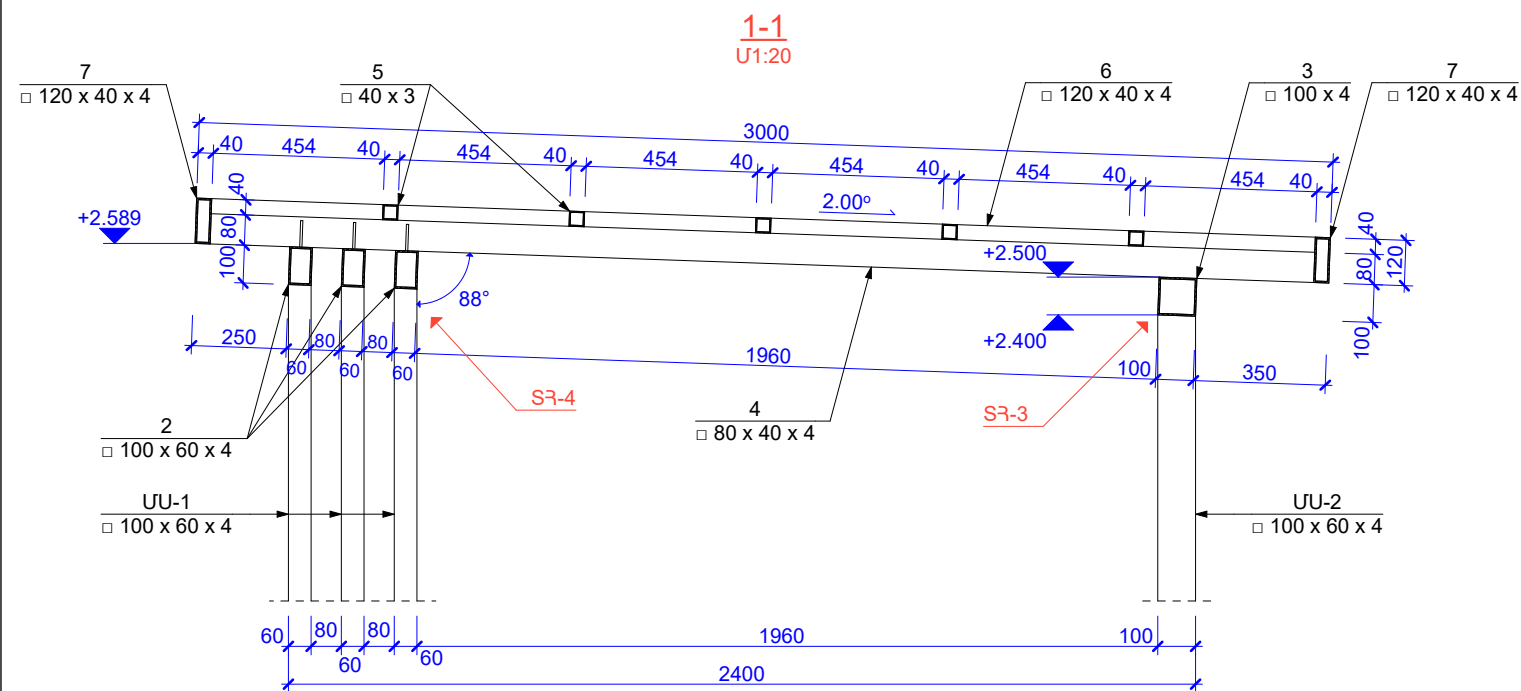

1. Բոլոր ներդիր տարրերը տեղադրել բետոնացման աշխատանքներից առաջ, ամրանալիս խարիսխները տեղային ամրակապել է/թ հիմքի ամրանալներին,
2. Չնշված եղելակի կարելի է կառուցել ընդունել՝ $k_f = 4$ մմ,
3. Պողպատե տարրերը ընտրված են C235 դասի,
4. Եռանկյուններն իրականացնել Յ42A էլեկտրոդներով (Ø4-5մմ),
5. Մետաղե բոլոր խողովակները, ինչպես նաև ամրանալիս խարիսխների բոլոր եզրերը ներել հավաքողոգման ներկով:


S3 - 3

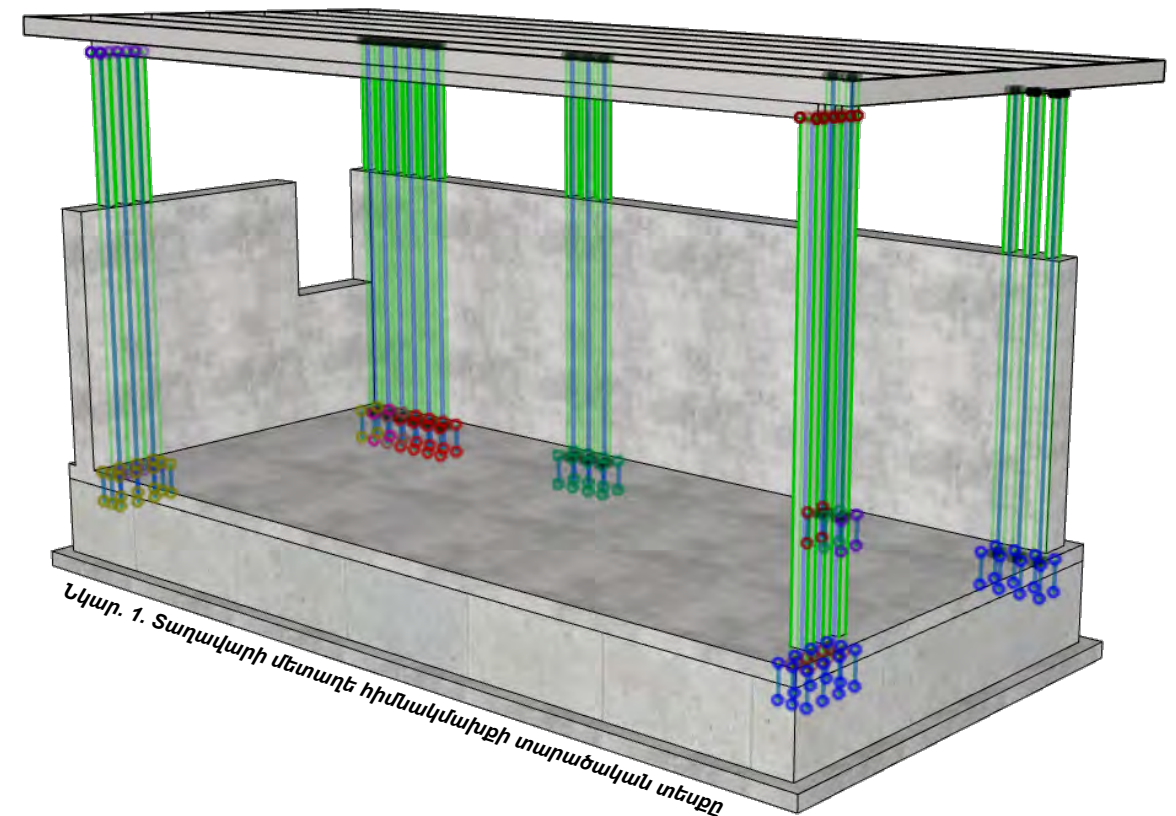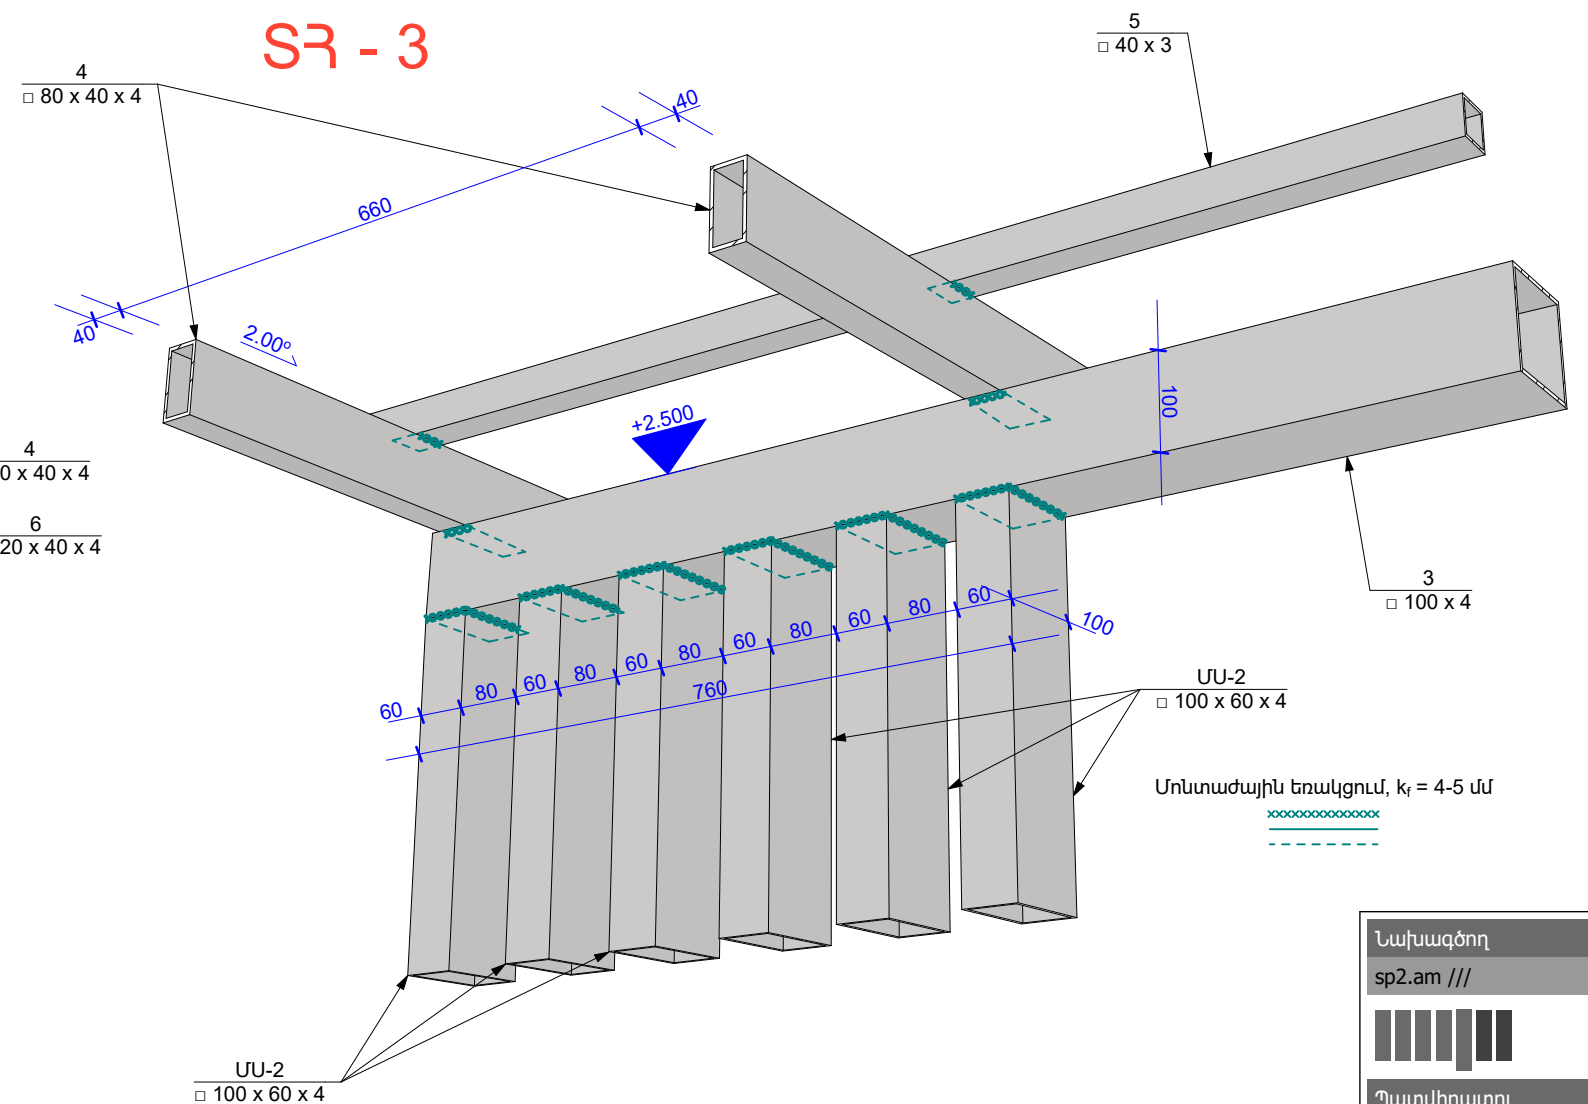


Ս. Մալուխյան 

Նկար. 1. Տաղավարի մետաղե հիմնակմախքի տարածական տեսքը

SՀ - 4
(Stup-1)

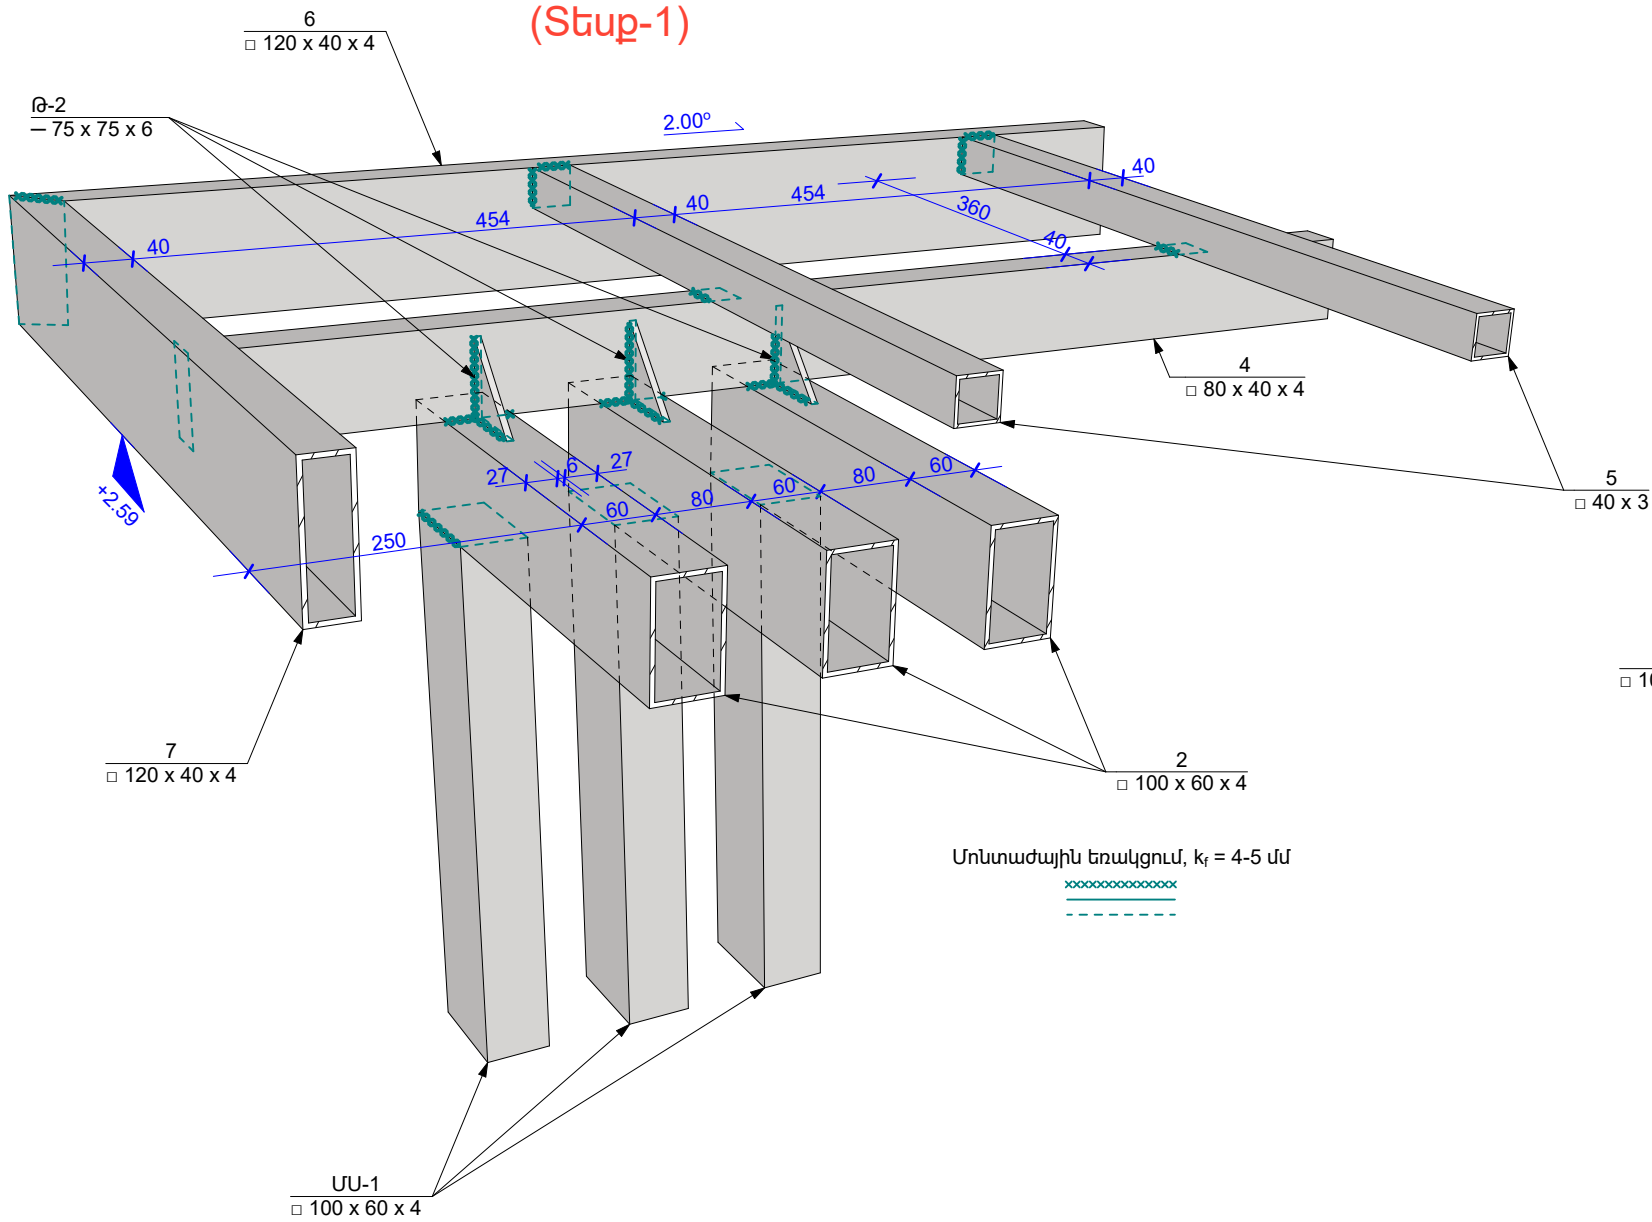





SՀ - 4
(Stup-2)

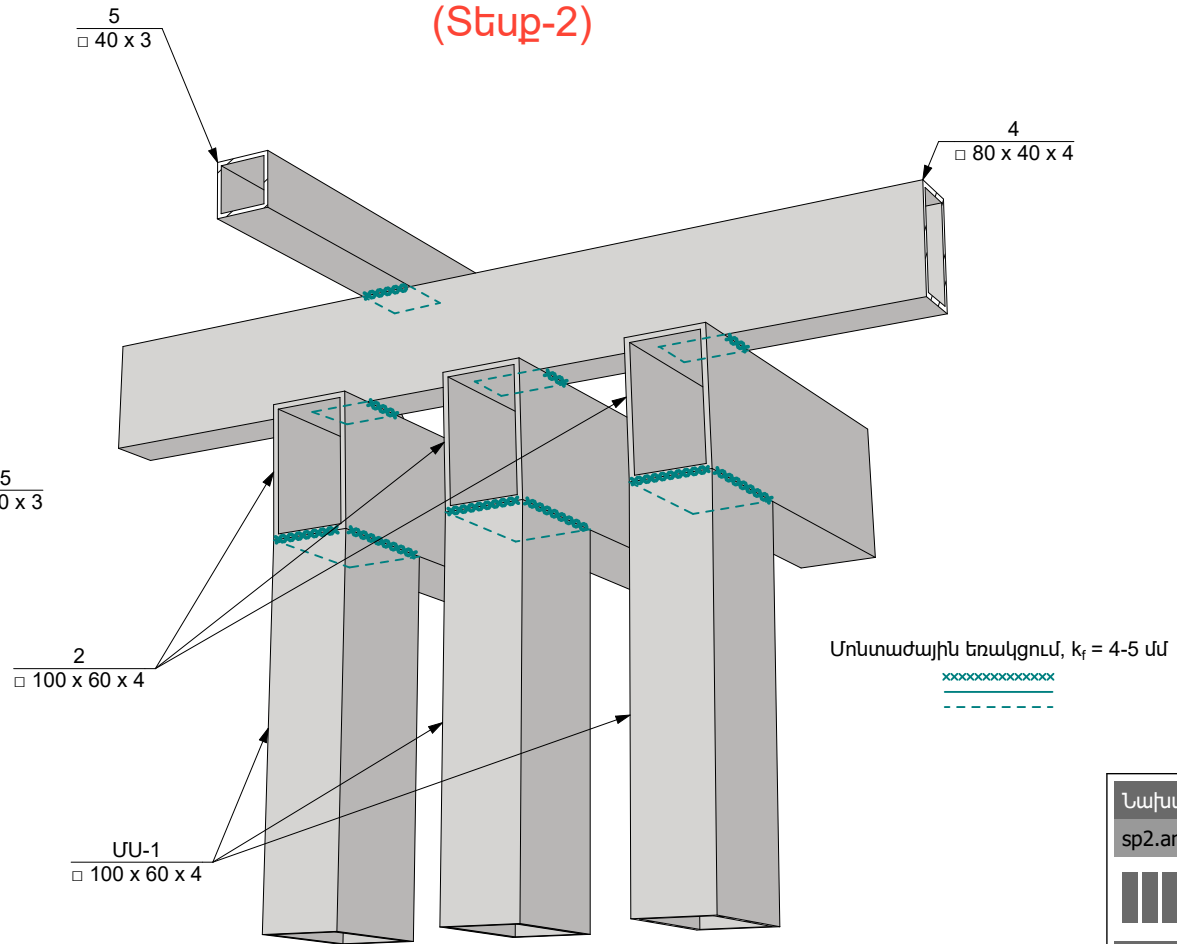

ՏԱՂԱՎԱՐԻ ՀԻՄՆԱԿՄԱՆՔԻ ՄԱՍՆԱԳԻՐ						
№	Անվանում		Երկ. (մմ)	Քանակ (հատ)	Քաշ(կգ)	
					1 Տարրի	Ընդ.
1	Ø 14	A500C	105 մ	1	127	127
ա	Ø 8	A240	1600	132	0.6	83
բ	Ø 8		360 (աղտ.)	-	-	-
Ց-1	Ø 8		150 մ	1	59	59
Ց-2	Ø 6		300 մ	1	67	67
ՄՍ-1			2780	6	27	159
ՄՍ-2	□ 100 x 60 x 4		2700	14	26	361
2			5700	3	54	163
3			□ 100 x 4		5660	1
4	□ 80 x 40 x 4		2920	9	21	185
5	□ 40 x 3		6360	5	22	111
6	□ 120 x 40 x 4		6440	2	61	123
7			3000	2	29	57
ՆՏ-01	– 490 x 250 x 10		490	4	10	38
ՆՏ-02	– 910 x 250 x 10		910	1	18	18
ՆՏ-03	– 350 x 250 x 10		350	1	7	7
Թ-1	– 75 x 75 x 6		75	12	0.3	3
Թ-2			75	6	0.3	2
а	Ø 16	A500C	400	56	0.6	35
Ընդհանուր, կգ						1667
Անվանում						Ծավ. (մ³)
Բետոն B15 (Լախապատրաստական շերտ)						1.00
Բետոն B15 (Հարթաշերտ)						1.50
Բետոն B25 (Դեկորատիվ պատ)						3.00
Բետոն B25 (Հիմքեր)						3.20

ԾԱՆՈԹԱԳՐՈՒԹՅՈՒՆ - 2

- Բոլոր ներքին տարրերը տեղադրել բետոնացման աշխատանքներից առաջ, ամրանային խարխիւները տեղային ամրակապել ե/բ հիմքի ամրաններին,
- Չնշված եռքային կարերի նիստերը ընդունել՝ $k_f = 4$ մմ,
- Պողպատե տարրերը ընտրված են C235 դասի,
- Եռակցումներն իրականացնել Յ42A էլեկտրոդներով (Ø4-5մմ),
- Մետաղե բոլոր խողովակներն, ինչպես նաև ամրանային խարխիւների վերին եզրերը ներկել հակակոռոզիան ներկով:

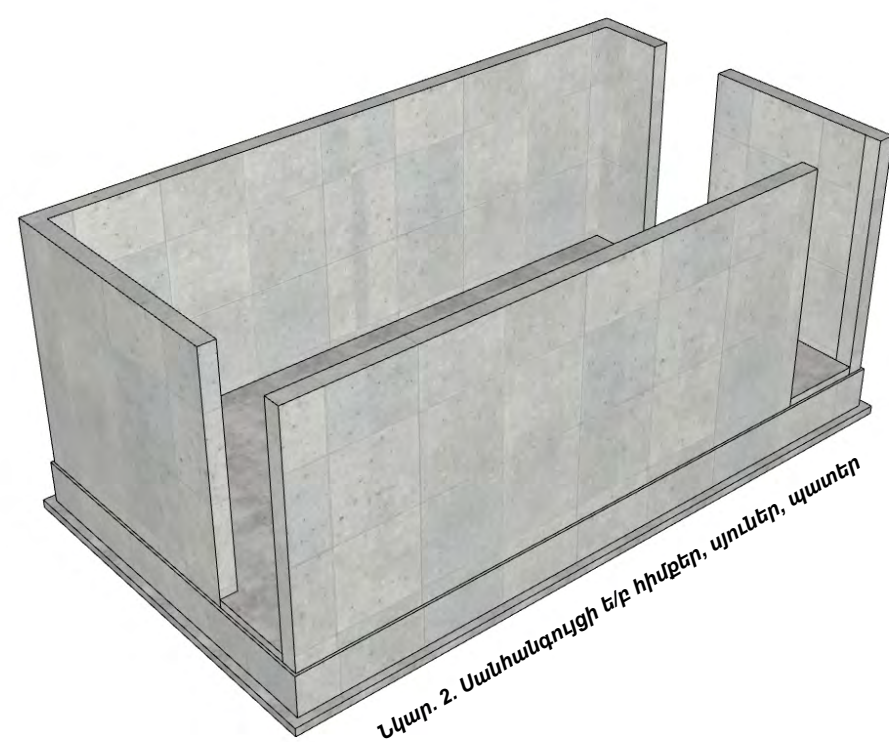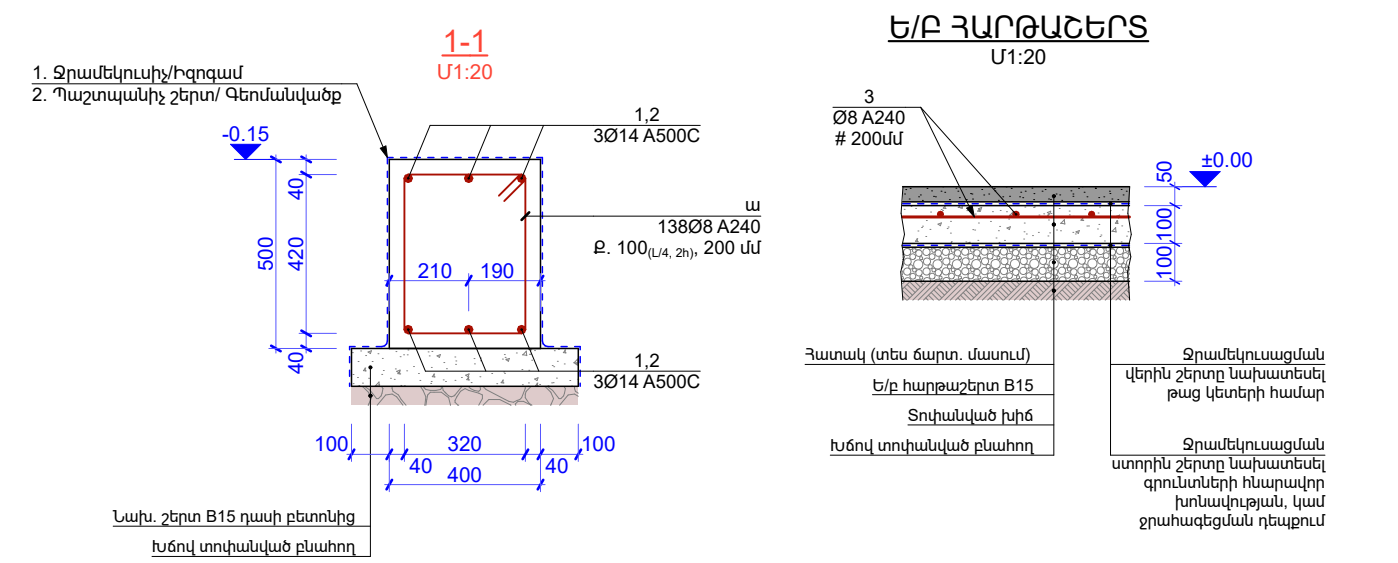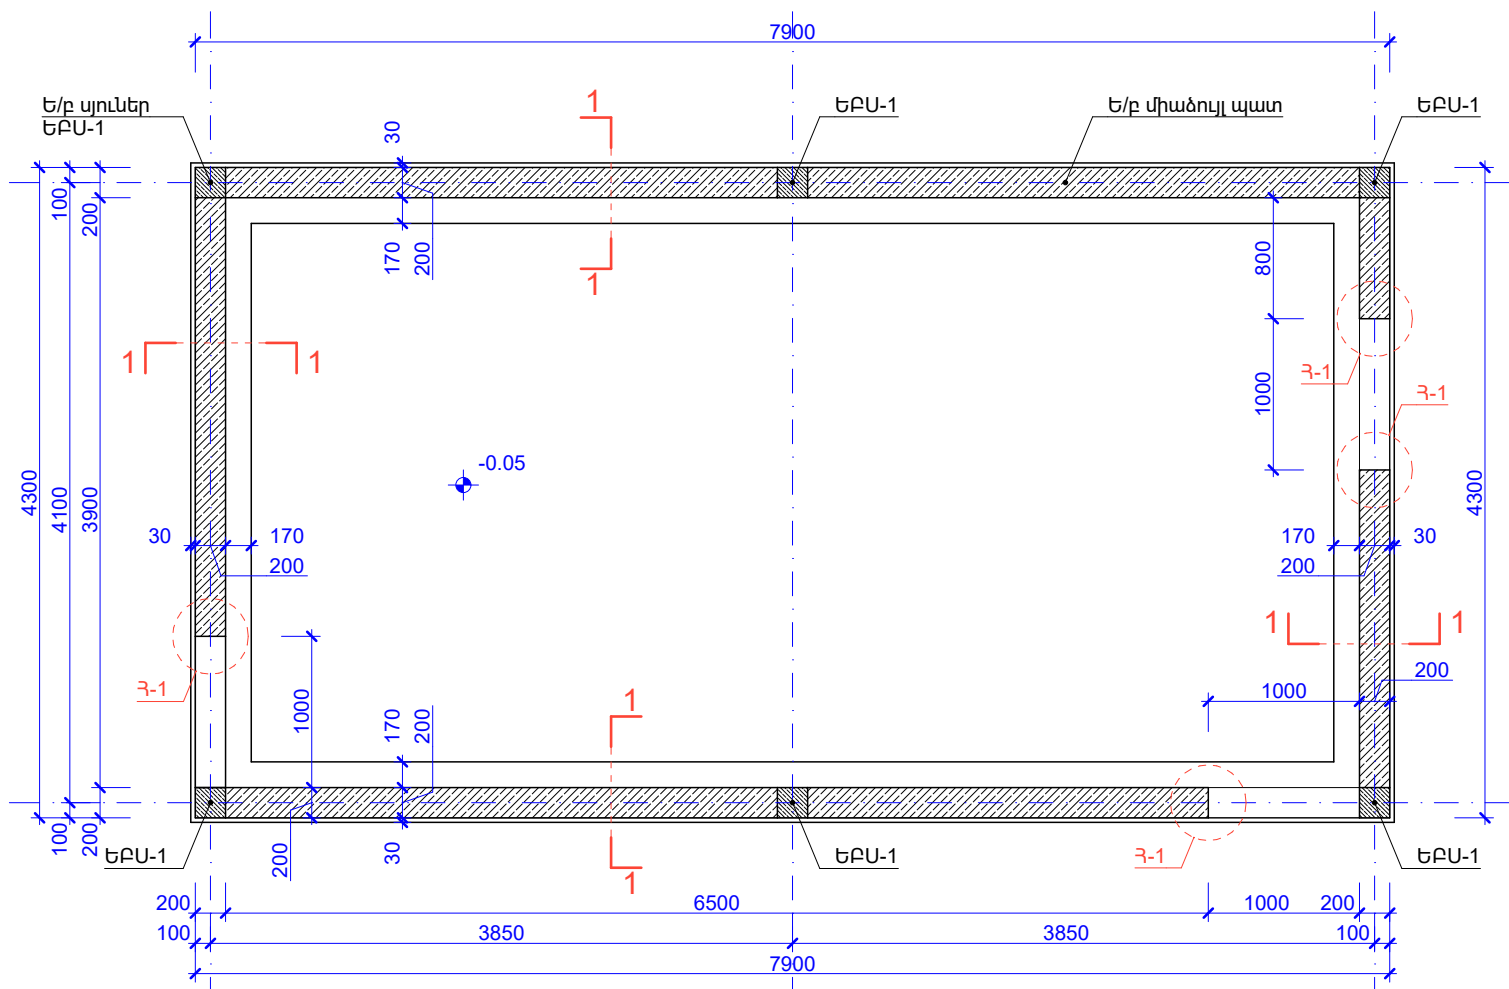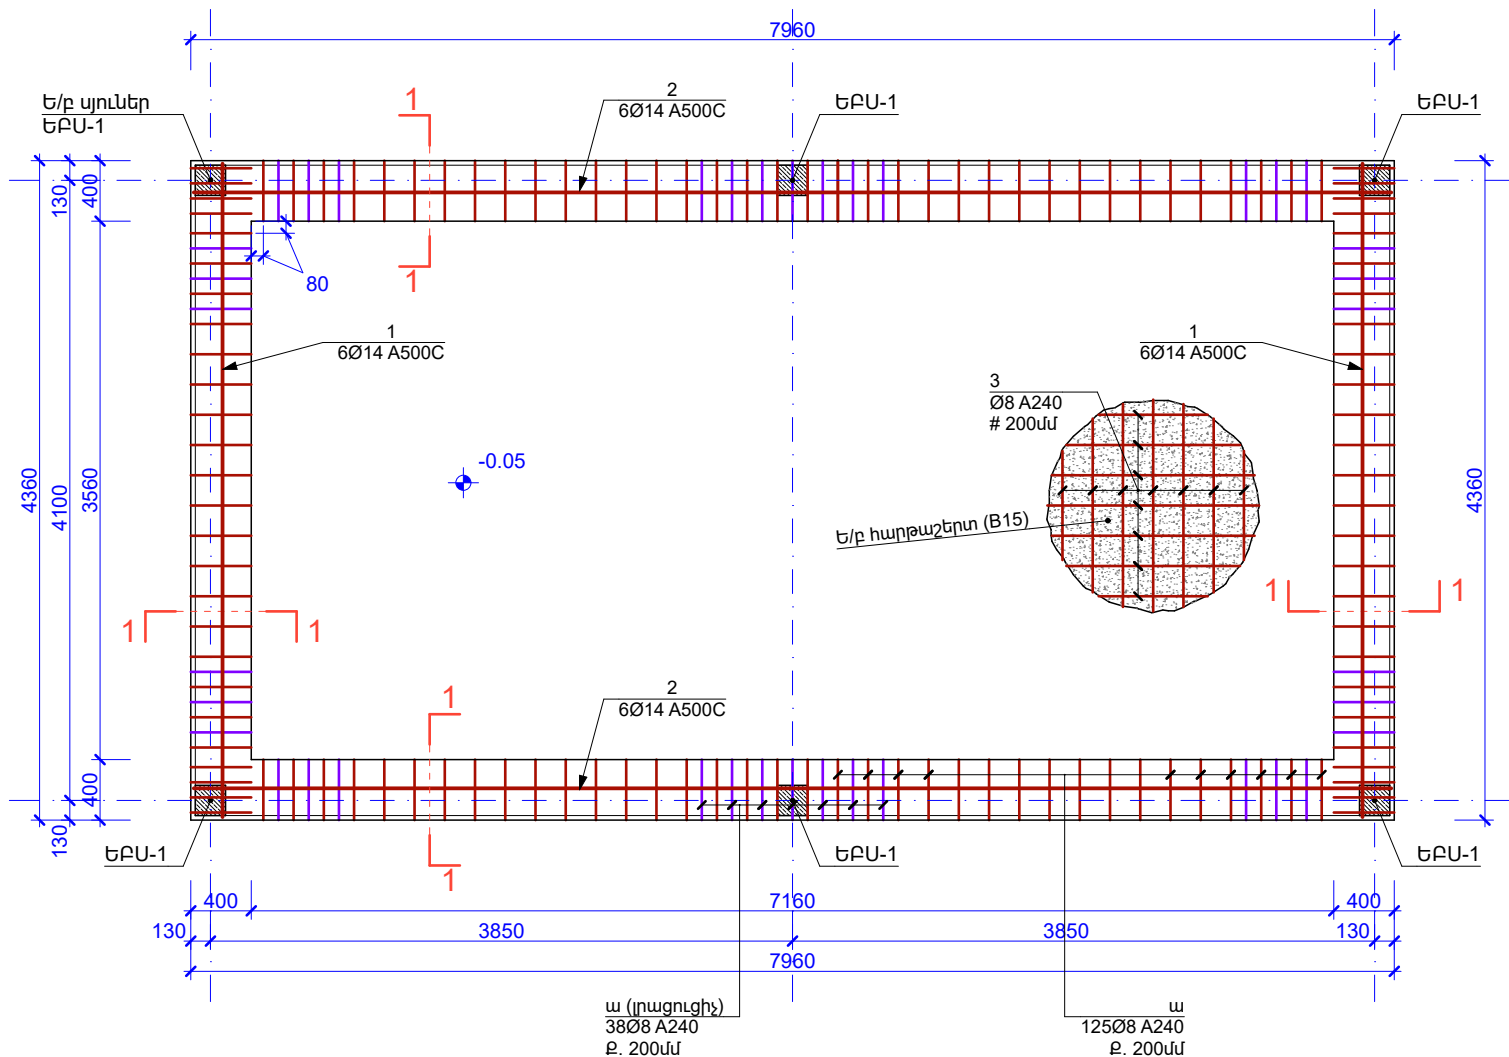


ԾԱՆՈԹԱԳՐՈՒԹՅՈՒՆ - 3


1. Սանհանգույցի ե/ք միաձույլ հիմնականիսը նախատեսվում է կառուցել B25 դասի միաձույլ ծանր երկաթբետոնից բազալտե խճի և կվարցային ավազի լցանյութով,
2. Հիմքերի, պատերի (մասնակի) և ծածկի արտաքին մակերևույթները ջրամեկուսացնել և պատել պաշտպանիչ շերտով: Տես նաև համապատասխան ինժեներական և ճարտարապետական մասը,
3. Ջրամատակարարման և ջրավեռացման մասում նշված հորանների կամ այլ կոնստրուկտիվ տարրերի, բացվածքների նկարագրությունը կոնստրուկտորական մասում տրված չէ,
4. Հիմքերի հիմնատակերի սառեցման խորությունը ճշգրտել տվյալ տեղանքի երկրաբանական փաստացի տվյալների հետ:

Նախագծող	sp2.am ///
Պատվիրատու	GIZ
Deutsche Gesellschaft für Internationale Zusammenarbeit (GIZ) GmbH	
Նախագիծ	Գեղակերտում այգու նախագիծ
Հասցե	Արմավիրի մարզ, Գեղակերտ բնակավայր
Նախագիծ համար /	2516_17
Փուլ /	Կ
Անվանում /	-0.15 ՆԻՇԻ Ե/Ք ՀԻՍՔԵՐԻ ԱՄՐԱՆԱՎՈՐՄԱՆ, ՍՅՈՒՆԵՐԻ, ՊԱՏԵՐԻ ՏԵՂԱԿԱՎՈՐՄԱՆ ՀԱՏԱԿԱԳԻԾ
Մասշտաբ / 1:...	
Թերթ /	4
Ամսաթիվ / 02/12/2025	
ՆԳՃ՝	
Ս. Պետրոսյան	
Կոնստրուկտոր	
Ա. Մելքոնյան	
Կոնստրուկտոր՝	
Ս. Մալումյան	

+2.88 ՆԻՇԻ Ե/Ք ՀԵԾԱՆՆԵՐԻ ԵՎ ԾԱԾԿԻ ՍԱԼԻ
ԱՏՈՐԻՆ ԳՈՏՈՒ ԱՄՐԱՆԱԿՈՐՄԱՆ ՀԱՏԱԿԱԳԻԾ


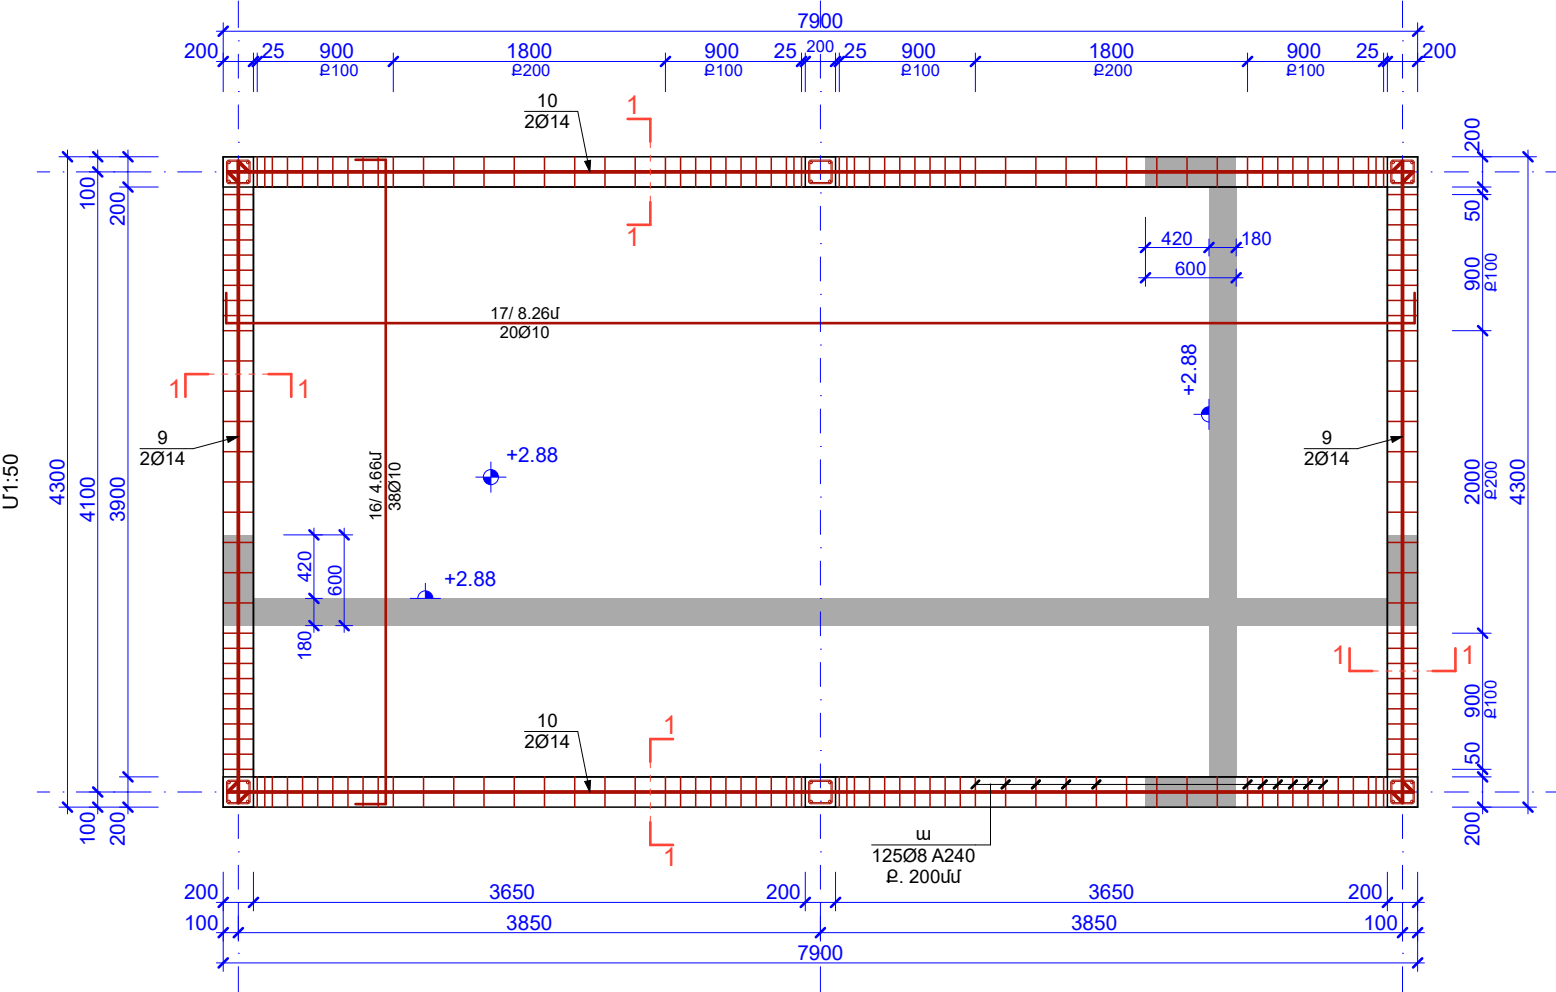


+2.88 ՆԻՇԻ Ե/Ք ՀԵԾԱՆՆԵՐԻ ԵՎ ԾԱԾԿԻ ՍԱԼԻ
ԱՏՈՐԻՆ ԳՈՏՈՒ ԱՄՐԱՆԱԿՈՐՄԱՆ ՀԱՏԱԿԱԳԻԾ

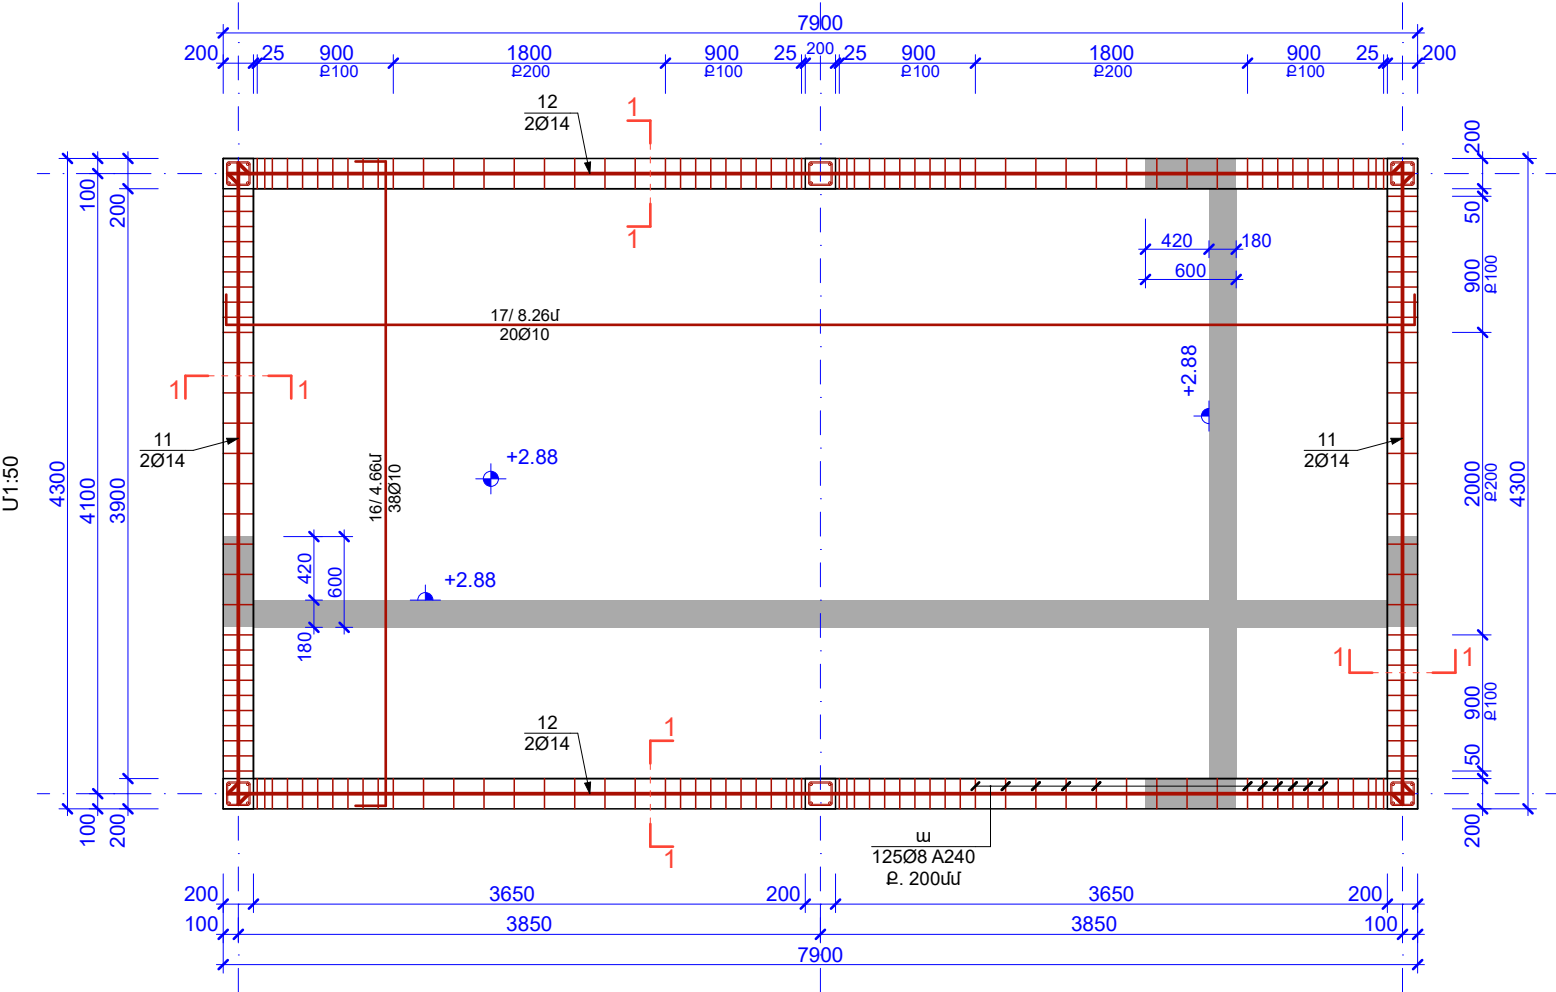

ՏԱՓՕՐԱԿ - a

ГОСТ 14098-14(C23-Рэ)

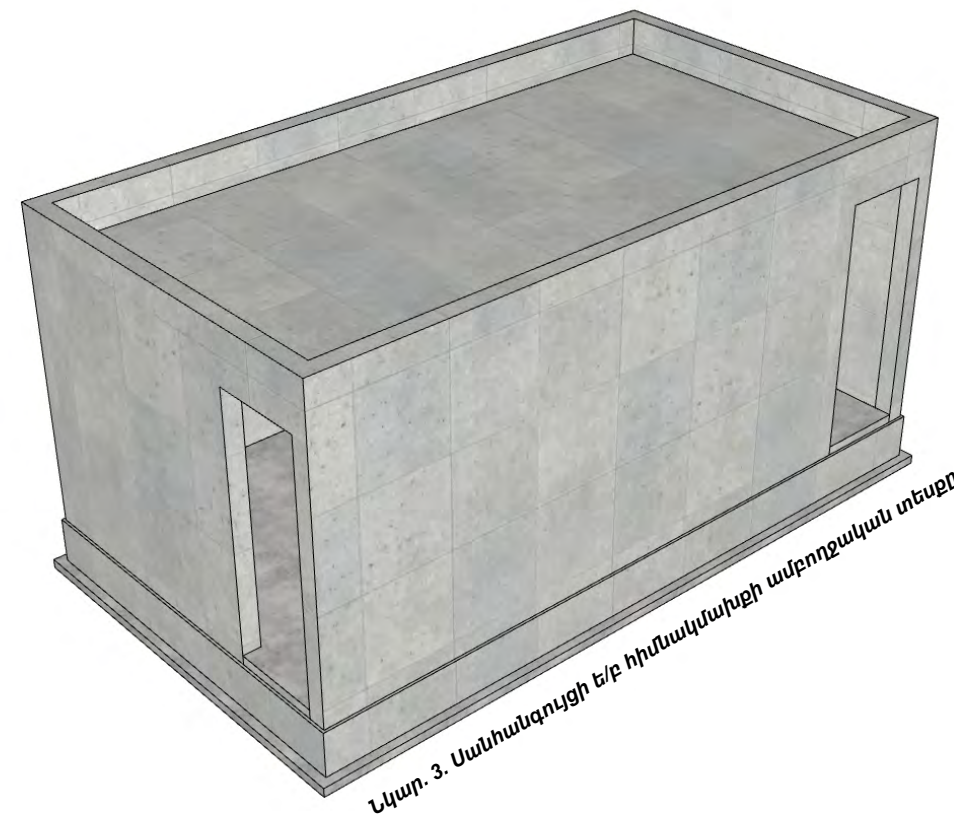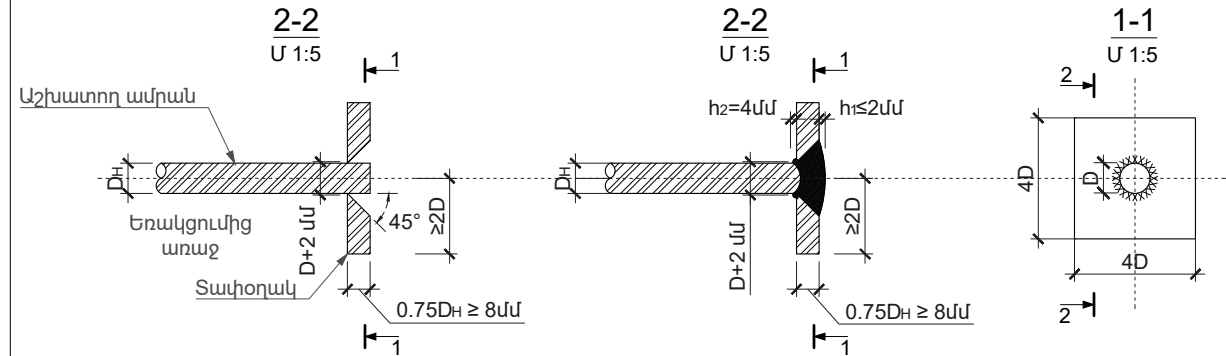

ԾԱՆՈԹԱԳՐՈՒԹՅՈՒՆ - 3

- Սանհանգույցի ե/ք միաձույլ հիմնականից Նախատեսվում է կառուցել B25 դասի միաձույլ ծանր երկաթբետոնից բազալտե խճի և կվարցային ավազի լցանյութով,
- Հիմքերի, պատերի (մասնակի) և ծածկի արտաքին մակերևույթները ջրամեկուսացնել և պատել պաշտպանիչ շերտով: Տես նաև համապատասխան ինժեներական և ճարտարապետական մասը,
- Ջրամատակարարման և ջրավեռացման մասում նշված հորանների կամ այլ կոնստրուկտիվ տարրերի, բացվածքների նկարագրությունը կոնստրուկտորական մասում տրված չէ,
- Հիմքերի հիմնատակերի սառեցման խորությունը ճշգրտել տվյալ տեղանքի երկրաբանական փաստացի տվյալների հետ:

Նախագծող	sp2.am ///
Պատվիրատու	GIZ
Deutsche Gesellschaft für Internationale Zusammenarbeit (GIZ) GmbH	
Նախագիծ	
Գեղակերտում այգու Նախագիծ	
Հասցե	Արմավիրի մարզ, Գեղակերտ բնակավայր
Նախագիծ համար /	2516_17
Փուլ /	Կ
Անվանում /	
Մասշտաբ / 1:...	
Թերթ /	5
Ամսաթիվ / 02/12/2025	
ՆԳՃ՝	
Ս. Պետրոսյան	
Կոնստրուկտոր	
Ա. Մելքոնյան	
Կոնստրուկտոր՝	
Ս. Մալումյան	

2. Երկայնական ամրանների էպիզներում տրված չափերը համապատասխանում են դրանց արտաքին ուղվագծի չափերին՝

1. Անուրների էպիզներում տրված չափերը համապատասխանում են դրանց ներքին ուղվագծի չափերին՝

№	ՁՈՂԵՐԻ ԷՍԲԻԶ	№	ՁՈՂԵՐԻ ԷՍԲԻԶ
6	ΣL ≈ 673մ	ա	L = 1680
7	L = 1160	բ	L = 760
8	L = 360	գ	L = 1480
9	L = 4710		
10	L = 8310		
11	L = 4710		
12	L = 8310		
13	L = 8310		
14	L = 8310		
15	L = 320		
16	L = 4660		
17	L = 8260		
18	L = 340		



ՍԱՆՔԱՆԱԳՈՒՅՑԻ Ե/Ք ԳԻՄՆԱԿՄԱՆՔԻ ՄԱՍՆԱԳԻՐ						
№	Անվանում		Երկ. (մմ)	Քանակ (հատ)	Քաշ(կգ)	
					1 Տարրի	Ընդ.
1	Ø 14	A500C	4320	12	5.2	63
2	Ø 14		7920	12	9.6	115
3	Ø 8	A240	300 մ	1	118	118
4	Ø 16	A500C	3910	24	6.2	148
5	Ø 10		3910	206	2.4	497
6	Ø 10		673 մ	1	415	415
7	Ø 10		1160	60	0.7	43
8	Ø 8	A240	360 (արտ.)	-	-	-
9	Ø 14	A500C	4710	4	5.7	23
10	Ø 14		8310	4	10.0	40
11	Ø 14		4710	4	5.7	23
12	Ø 14		8310	4	10.0	40
13	Ø 14		4230	6	5.1	31
14	Ø 14		7830	6	9.5	57
15	Ø 8	A240	320 (ներք.)	-	-	-
16	Ø 10	A500C	4660	76	2.9	218
17	Ø 10		8260	40	5.1	204
18	Ø 8	A240	340 (արտ.)	-	-	-
ա	Ø 8		1680	163	0.7	108
բ	Ø 8		760	174	0.3	52
գ	Ø 8		1480	178	0.6	104
а	– 65 x 65 x 12		-	24	-	-

Ընդհանուր, կգ		2298
Անվանում		Ծավ. (մ³)
Բետոն B15 (Նախապատրաստական շերտ)		1.50
Բետոն B15 (Հարթաշերտ)		3.00
Բետոն B25 (Հիմքեր)		4.60
Բետոն B25 (Սյուներ, պատեր)		11.70
Բետոն B25 (Հեծաններ)		2.90
Բետոն B25 (Ծածկ)		5.30
Ընդհանուր, մ³	B15	4.50
	B25	24.50



ԱՄՐԱՆԻ ԾԱԽՍԸ ԸՍՏ ՏՐԱՄԱԳԾԻ								Ընդ. (կգ)
A240		A500C						
Ø8	Ընդ.	Ø10	Ø14	Ø16	-	-	Ընդ.	
383	383	1377	391	148	-	-	1916	2298

ԾԱՆՈԹԱԳՐՈՒԹՅՈՒՆ - 3

- Սանհանգույցի ե/ք միաձուլվ հիմնականիցը նախատեսվում է կառուցել B25 դասի միաձուլվ ծանր երկաթբետոնից բազայտե խճի և կվարցային ավազի լցանյութով.
- Հիմքերի, պատերի (մասնակի) և ծածկի արտաքին մակերևույթները ջրամեկուսացնել և պատել պաշտպանիչ շերտով: Տես նաև համապատասխան ինժեներական և ճարտարապետական մասը,
- Ջրամատակարարման և ջրավեռացման մատում կշված հորանների կամ այլ կոնստրուկտիվ տարրերի, բացվածքների նկարագրությունը կոնստրուկտորական մասում տրված չէ,
- Հիմքերի հիմնատակերի սառեցման խորությունը ճշգրտել տվյալ տեղանքի երկրաբանական փաստացի տվյալների հետ:

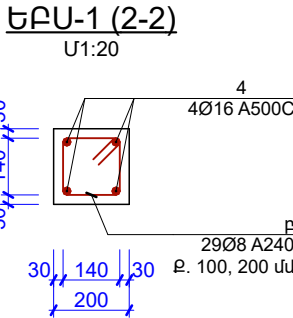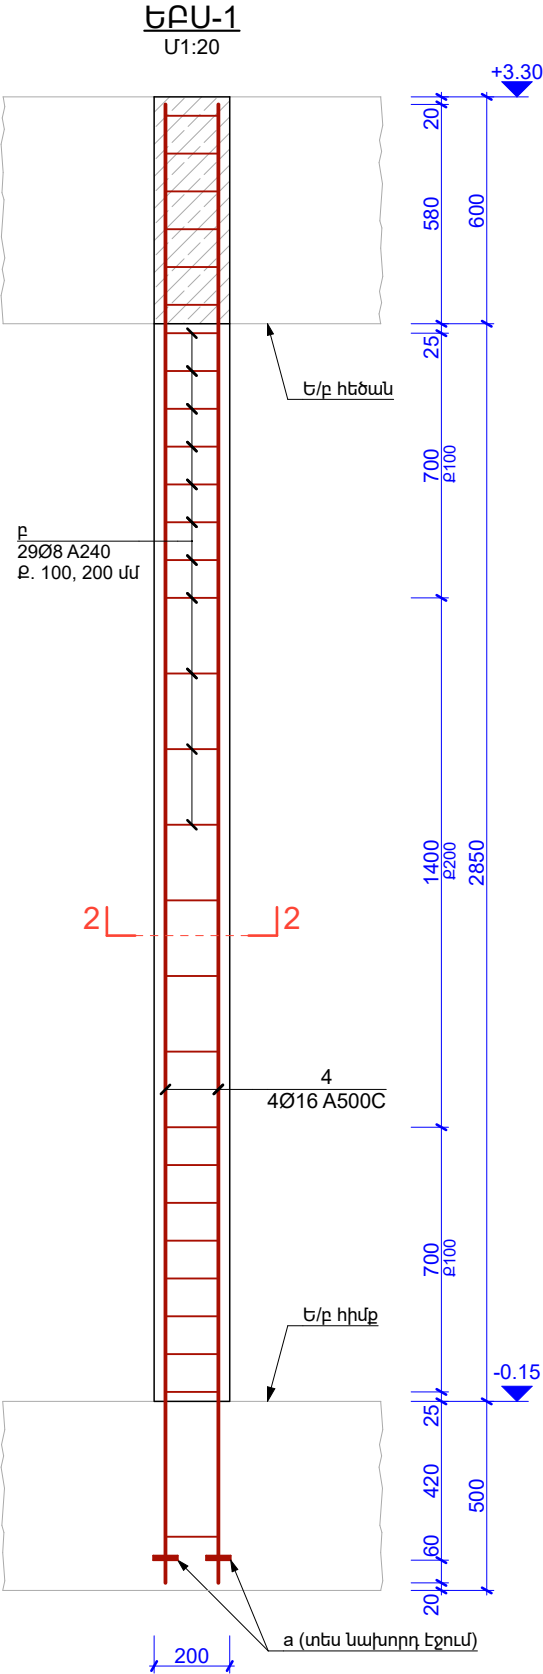

- Ջրամեկուսիչ/հոգզամ
- Պաշտպանիչ շերտ/ Գեոմանկածք

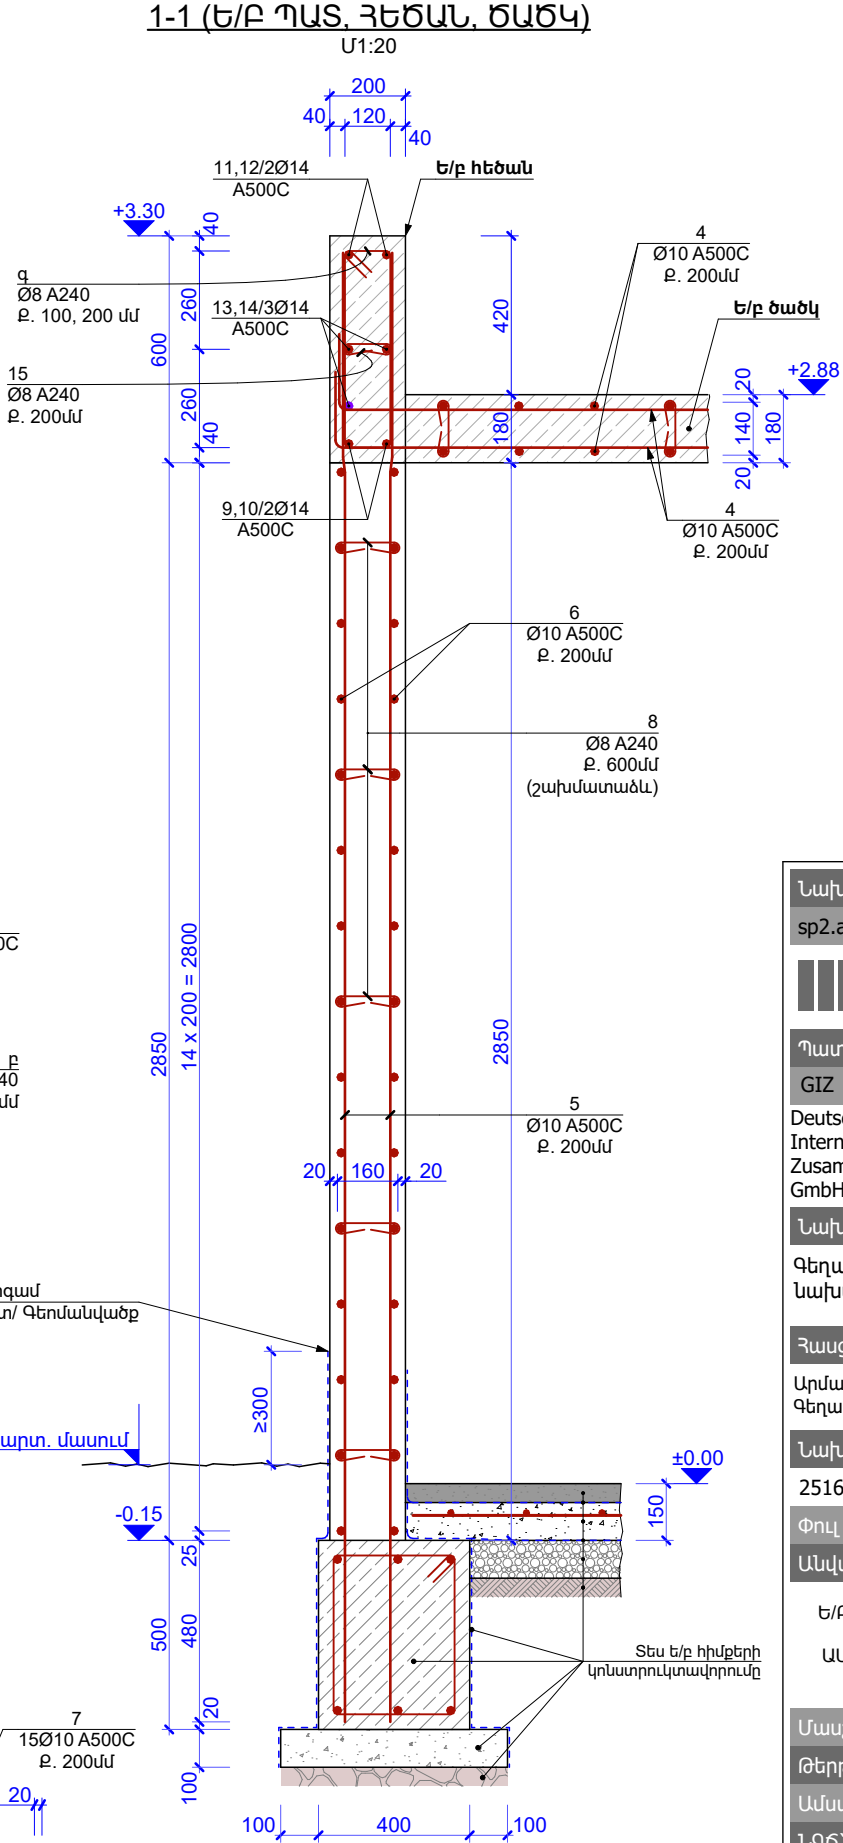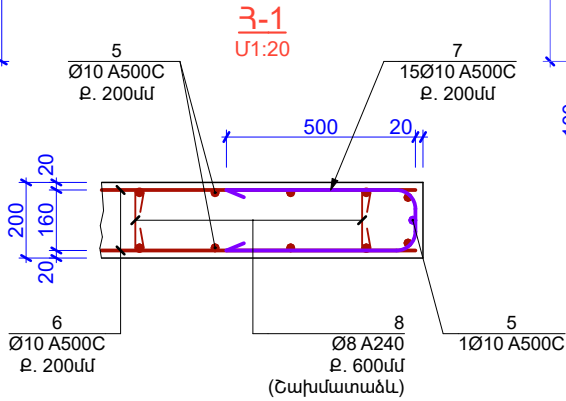

Նախագծող

sp2.am ///

Պատվիրատու

GIZ

Deutsche Gesellschaft für Internationale Zusammenarbeit (GIZ) GmbH

Նախագիծ

Գեղակերտում այգու Նախագիծ

Հասցե

Արմավիրի մարզ, Գեղակերտ բնակավայր

Նախագիծ համար /

2516_17

Փուլ /

Կ

Անվանում /

Ե/Ք ՍՅՈՒՆԵՐԻ ԵՎ ՊԱՏԵՐԻ ԱՄՐԱՆԱԿՈՐՈՒՄ, ՄԱՍՆԱԳԻՐ

Մասշտաբ / 1:...

Թերթ / 6

Ամսաթիվ / 02/12/2025

ՆԳՏ՝

Ս. Պետրոսյան

Կոնստրուկտոր

Ա. Մելքոնյան

Կոնստրուկտոր՝

Ս. Մալումյան


ԷԼԵԿՏՐԱՄԱՏԱԿԱՐԱՐՄԱՆ ՄԱՍ



ԳՃԱԳՐԵՐԻ ԱՆՎԱՆԱՑՈՒՑԱԿ

N	ԱՇԽԱՏԱՆՔՆԵՐԻ ԱՆՎԱՆՈՒՄԸ	ԹԵՐԹ
1	Ընդհանուր տվյալներ	ԷՏ-1
2	Էլեկտրամատակարարման գլխավոր սխեմա	ԷՏ-2
3	Գլխավոր հատակագիծ	ԷՏ-3
4	ՓՈՒԼ 2, Սանհանգույց	ԷՏ-4
5	ՓՈՒԼ 2, Տաղավար	ԷՏ-5

P1 և P2 վահանակների հողանցիչներ

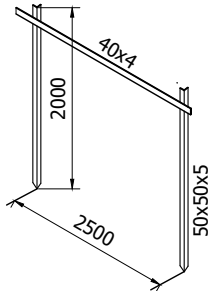

ԱՇԽԱՏԱՆՔՆԵՐԻ ԾԱՎԱԼՆԵՐ

N	ԱՇԽԱՏԱՆՔՆԵՐԻ ԱՆՎԱՆՈՒՄԸ	ՉԱՓ. ՄԻԱՎ.	ՔԱՆԱԿ	
			1փուլ	2փուլ
	I.380/220Վ ներտարածքային ցանց			
1	1 միաֆազ հաշվիչով արկղ	հատ	1	
2	600(հ)х600х150մմ պահարան դռնակով, ԼՊՄՈ-60.60.15	հատ	1	
3	հ-150մմ, L-600մմ մոնտաժային պանել, DIN-ծողով	հատ	3	
4	մոնտաժային պանելի ամրացման համար ուղղաձիգ կանգնակ, L-600մմ	հատ	2	
5	գրոյական ձող 14 անցք	հատ	1	
6	հողանցման ձող 14 անցք	հատ	1	
7	ավտոմատ անջատիչ միաբևեռ C10Ա,mcб	հատ	1	
8	Նոյնը, C32Ա,mcб	հատ	2	
9	Նոյնը, C40Ա,mcб	հատ	1	
10	ավտոմատ անջատիչ երկբևեռ C40Ա,mcб	հատ	1	
11	անջատիչ-բաժանիչ միաբևեռ 63Ա,mcб	հատ	1	
12	կոնտակտոր եռաբևեռ 22Ա	հատ	1	
13	կոճակ SB-7 stop կարմիր	հատ	1	
14	կոճակ SB-7 start կանաչ	հատ	1	
15	3 դիրքային փոխանջատիչ LAY5-BJ33	հատ	1	
16	16Ա մթնաշաղային ռելե՝ արտաքին հերմետիկ տվիչով AZ-112	հատ	1	
17	ժամանակի ռելե PCZ-525	հատ	1	
18	երկպատ ճկախողովակ մալուխի համար 32/24.6 մմ	մ	300	80
19	երկպատ ճկախողովակ մալուխի համար 40/32 մմ	մ		65
20	մալուխ պղնձե 3х1.5 կտրվածքի ВВГнг-LS	մ	130	50
21	մալուխ պղնձե 3х4 կտրվածքի ВВГнг-LS	մ	350	85
22	մալուխ պղնձե 2х10 կտրվածքի ВВГнг-LS	մ	5	
23	մալուխ պղնձե 3х10 կտրվածքի ВВГнг-LS	մ		85
24	հենասյան մեջ տեղադրման համար սեղմակ KE10.504 Ensto	հատ	66	24
25	պողպատ անկյունային, 50х50х5մմ ,L=2մ	հատ	4	6
26	պողպատ շերտավոր, 40х4մմ	մ	10	20
27	տուփ բաշխիչ գրունտային, 400х400х400մմ,КПП-Р IP65	հատ	1	
28	հողի քանդում խրամուղում	մ³	45	18
29	հողի տեղափոխում	մ³	15	6
30	ավազե անկողին	մ³	30	12
31	հողի հետլիցք	մ³	15	6

ԲԱՑԱՏՐԱԳԻՐ

Նախագիծը կատարված է համաձայն գլխավոր ճարտարապետի առաջադրանքի և ՅՅՀՆ 22-03-2017- Արհեստական և բնական լուսավորում : Դրվածքային հզորությունը կազմում է 10 կՎտ,հաշվարկայինը-8կվտ Չամայնքապետարանի գոյություն ունեցող վահանի մոտ տեղադրվում է P1 գլխավոր վահանը,որից միանում են՝
-տարածքի լուսավորության լուսատուները (1 և 2 փուլեր)
-սանհանգույցը (2 փուլ)
P1 վահանը կոմպլեկտավորվում է մուտքային և ֆիդերային անջատիչներով, մթնաշաղային կամ ժամանակի ռելեյով ղեկավարվող արտաքին լուսավորության թողարկման սարքավորումներով: : Արտաքին լուսավորության գիծ անջատվում և միանում -ծերքով կամ ավտոմատ եղանակով: Տարածքով անցնող բոլոր մալուխները անցկացվում են խրամուղով երկպատ ճկախողովակների միջով: Կտրվածքներն են՝
-3х4մմ² Ø32-արտաքին լուսավորության ցանց
-3х10մմ² Ø40-սանհանգույցի սնող գիծ
Մալուխների մակնիշը-ВВГнг-LS
Որպես պաշտպանիչ միջոց կիրարկված է TN-C-S համակարգ: Դեպի P1 վահանը ներանցվող միաֆազ մալուխի PEN ջիղը բաժանվում է N և PE գրոյական և հողանցմամ ձողերի միջև: վերջինս կրկնակի հողանցվում է: Բացի այդ, հողանցվում են նաև հատակագծի վրա նշված սյուները: Միաջիղ բաշխիչ մալուխը, ներանցելով հենասյան մեջ, միանում է՝
-ֆազային և N ջղերը-լուսատույին
-PE ջիղը-լուսատույի հողանցման սեղմակին և հենասյանը:

Սանհանգույցի էլեկտրական համակարգը տեղում Նույնպես կրկնակի հողանցվում է:

ԱՇԽԱՏԱՆՔՆԵՐԻ ԾԱՎԱԼՆԵՐ

N	ԱՇԽԱՏԱՆՔՆԵՐԻ ԱՆՎԱՆՈՒՄԸ	ՉԱՓ. ՄԻԱՎ.	ՔԱՆԱԿ	
			1փուլ	2փուլ
	II.Սանհանգույց			
1	350(հ)х300х150մմ պահարան դռնակով, ԼՊՄՈ-35.30.15			
2	հ-150մմ, L-300մմ մոնտաժային պանել, DIN-ծողով	հատ		1
3	մոնտաժային պանելի ամրացման համար ուղղաձիգ կանգնակ, L-300մմ	հատ		2
4	գրոյական ձող 7 անցք	հատ		1
5	հողանցման ձող 7 անցք	հատ		1
6	դիֆերենցիալ հոսանքի ավտոմատ անջատիչ 16Ա-30մԱ,mcб	հատ		4
7	անջատիչ-բաժանիչ միաբևեռ 32Ա,mcб	հատ		1
8	12Վտ LED լուսատու առաստաղային, կլոր	հատ		13
9	10Վտ LED լուսատու ներսարքված շարժման տվիչով, պատի	հատ		3
10	շարժման տվիչ առաստաղային	հատ		4
11	անջատիչ մեկստեղնավոր	հատ		2
12	վարդակ հողանցիչով	հատ		13
13	տուփ մոնտաժային(подрозетник)	հատ		15
14	Տուփ ճյուղավորիչ	հատ		6
15	Շրջանակ 1 սարքի համար	հատ		8
16	Նոյնը, 2 սարքի համար	հատ		2
17	Նոյնը, 3 սարքի համար	հատ		1
18	Էլեկտրաչորացուցիչ ձեռքերի համար 2000Վտ հակավանդալային	հատ		4
19	մալուխ պղնձե 3х1.5 կտրվածքի ВВГнг-LS	մ		100
20	մալուխ պղնձե 3х1.5 կտրվածքի ВВГнг-LS	մ		100
	III.Տաղավար			
1	12Վտ LED լուսատու գծային, 1200 lum, 1200х40х40mm, 2700K	հատ		2
2	մալուխ պղնձե 3х1.5 կտրվածքի ВВГнг-LS	մ		10
3	Տուփ ճյուղավորիչ բաց հաղորդագծի 105х105х55մմ, IP55	հատ		2

Նախագծող
sp2.am ///

Գործընկեր

Պատվիրատու
GIZ

Deutsche Gesellschaft für Internationale Zusammenarbeit (GIZ) GmbH

Նախագիծ

Գեղակերտում
այգու Նախագիծ

Հասցե

Արմավիրի մարզ,
Գեղակերտ բնակավայր

Նախագիծ համար /
2516_17

Փուլ /
ԱՇ

Անվանում /

Ընդհանուր տվյալներ

Մասշտաբ /
Թերթ /
ԷՏ -1

Ամսաթիվ /
19.12.2025

ՆԳԾ՝


Ս.Պետրոսյան

Մալուխ ՄՊԸ տնօրեն՝

Ռ.Փոստոյան



Նախագծեց՝

Ա.Աբրահամյան


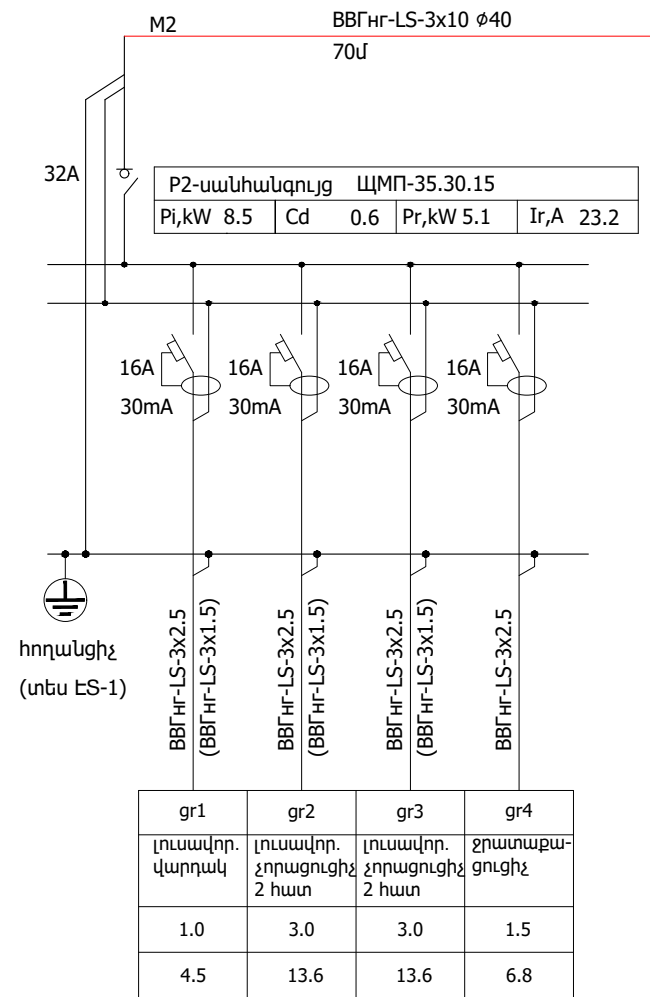


← 2 փուլ

1 փուլ ↓

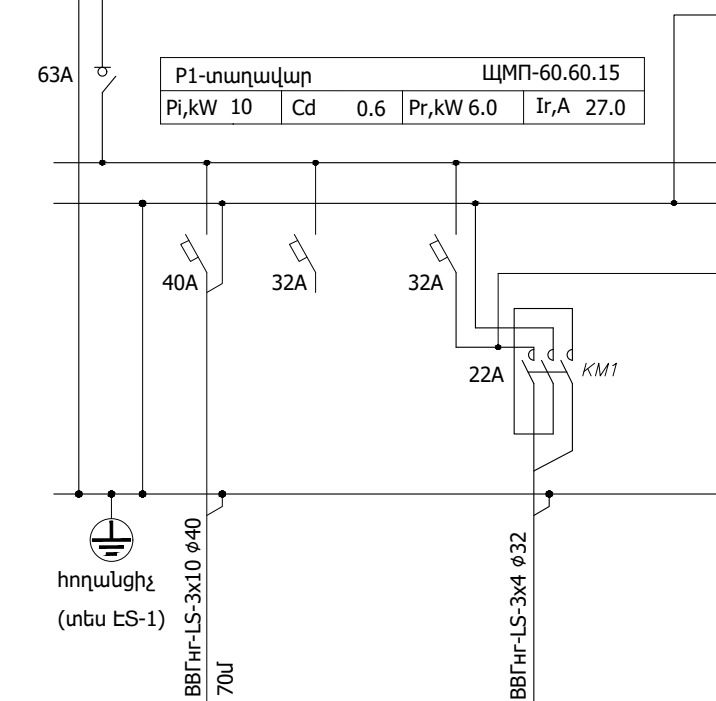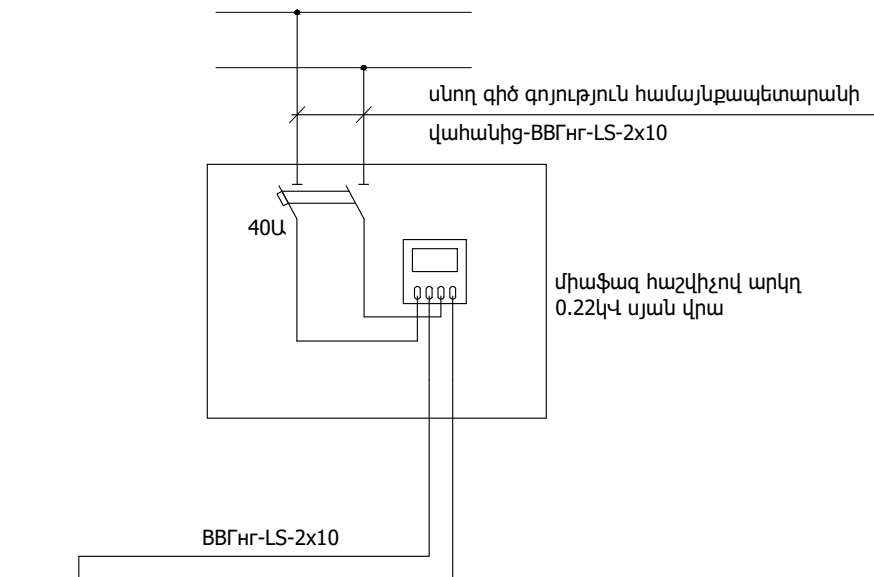

խմբային գծի համարը		սան-հանգույց	պահեստ	տարածքի լուսավորություն		
գծի նշանակությունը						
Հիգորություն կVտ		5.1		1.5		
Հոսանք Ա		23.2		6.8		

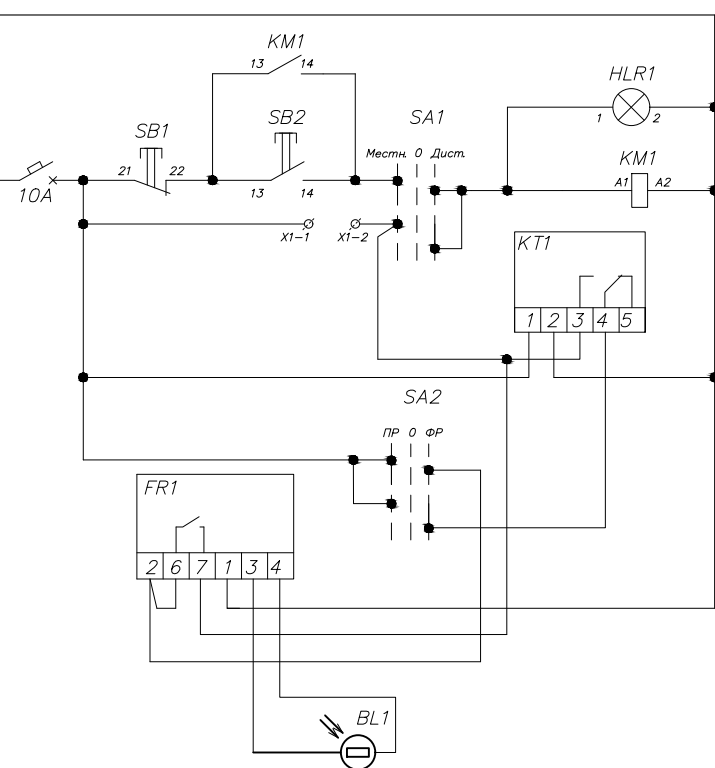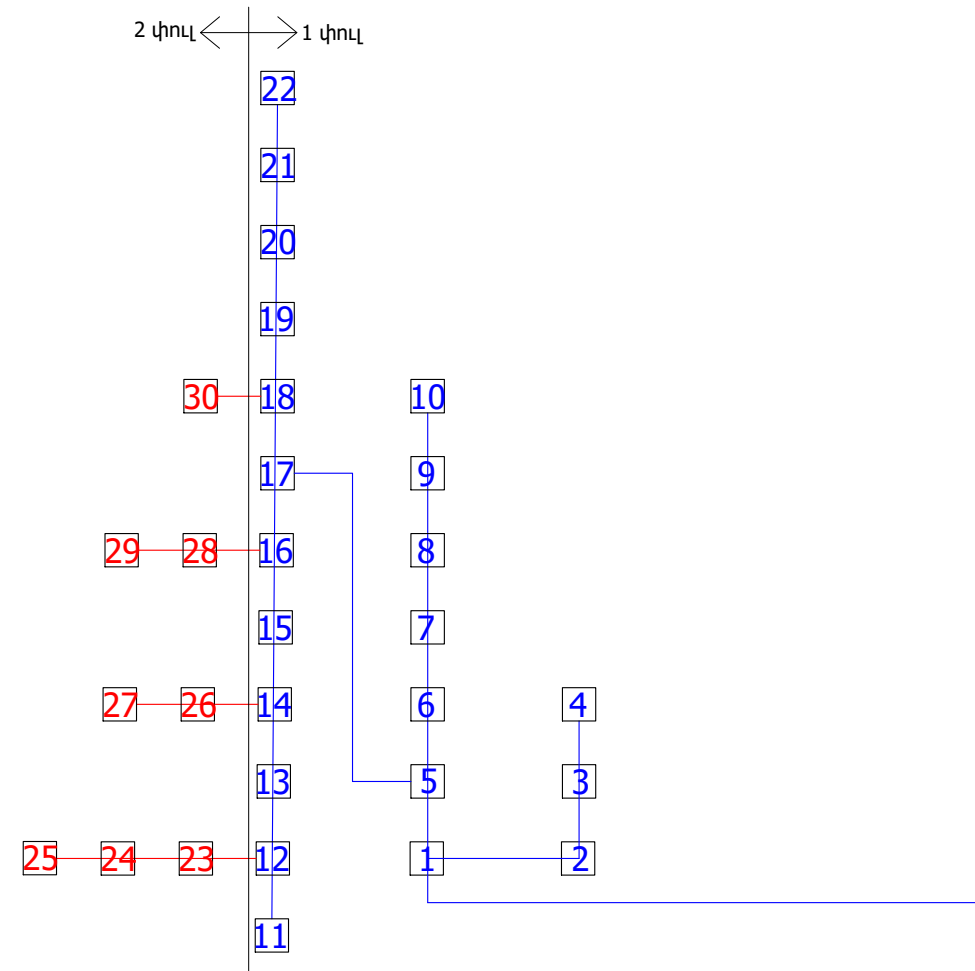

Նախագծող

sp2.am ///

Գործընկեր

Պատվիրատու

GIZ

Deutsche Gesellschaft für Internationale Zusammenarbeit (GIZ) GmbH

Նախագիծ

Գեղակերտում այգու Նախագիծ

Հասցե

Արմավիրի մարզ, Գեղակերտ բնակավայր

Նախագիծ համար / 2516_17

Փուլ / ԱՇ

Անվանում /

Էլեկտրամատակարարման գլխավոր սխեմա

Մասշտաբ /

Թերթ / ԷՏ - 2

Ամսաթիվ / 19.12.2025

ՆԳԾ՝

Ս.Պետրոսյան

Մալոնա ՍԴԸ տնօրեն՝


Ռ.Փոստոյան

Նախագծեց՝

Ա.Աբրահամյան



ՊԱՅՄԱՆԱԿԱՆ ՆՇԱՆՆԵՐ

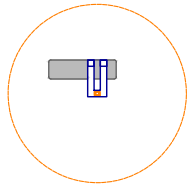



Լուսատու - Նստարան

Փուլ 1 / Աշխատանքային

Փուլ 2 / Հեռանկարային

ԱՆՎԱՆԱՑԱՆԿ

1. Խաղահրապարակ կրտսեր տարիքի համար
2. Սպորտային հրապարակ
3. Խաղահրապարակ միջին տարիքի համար
4. Սանհանգույց
5. Տաղավար
6. Կրպակ
7. Համայնքապետարանի շենք
8. Ավտոկայանատեղի

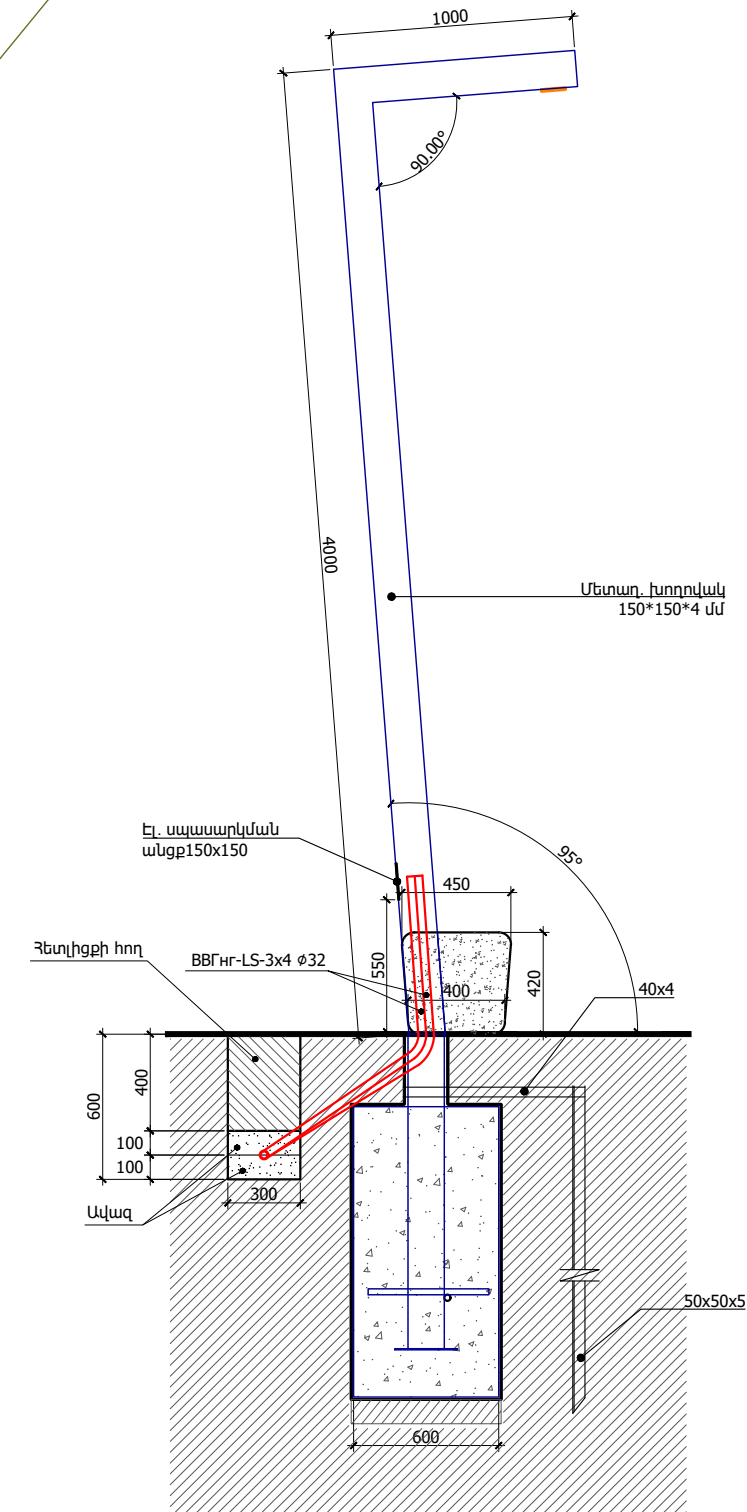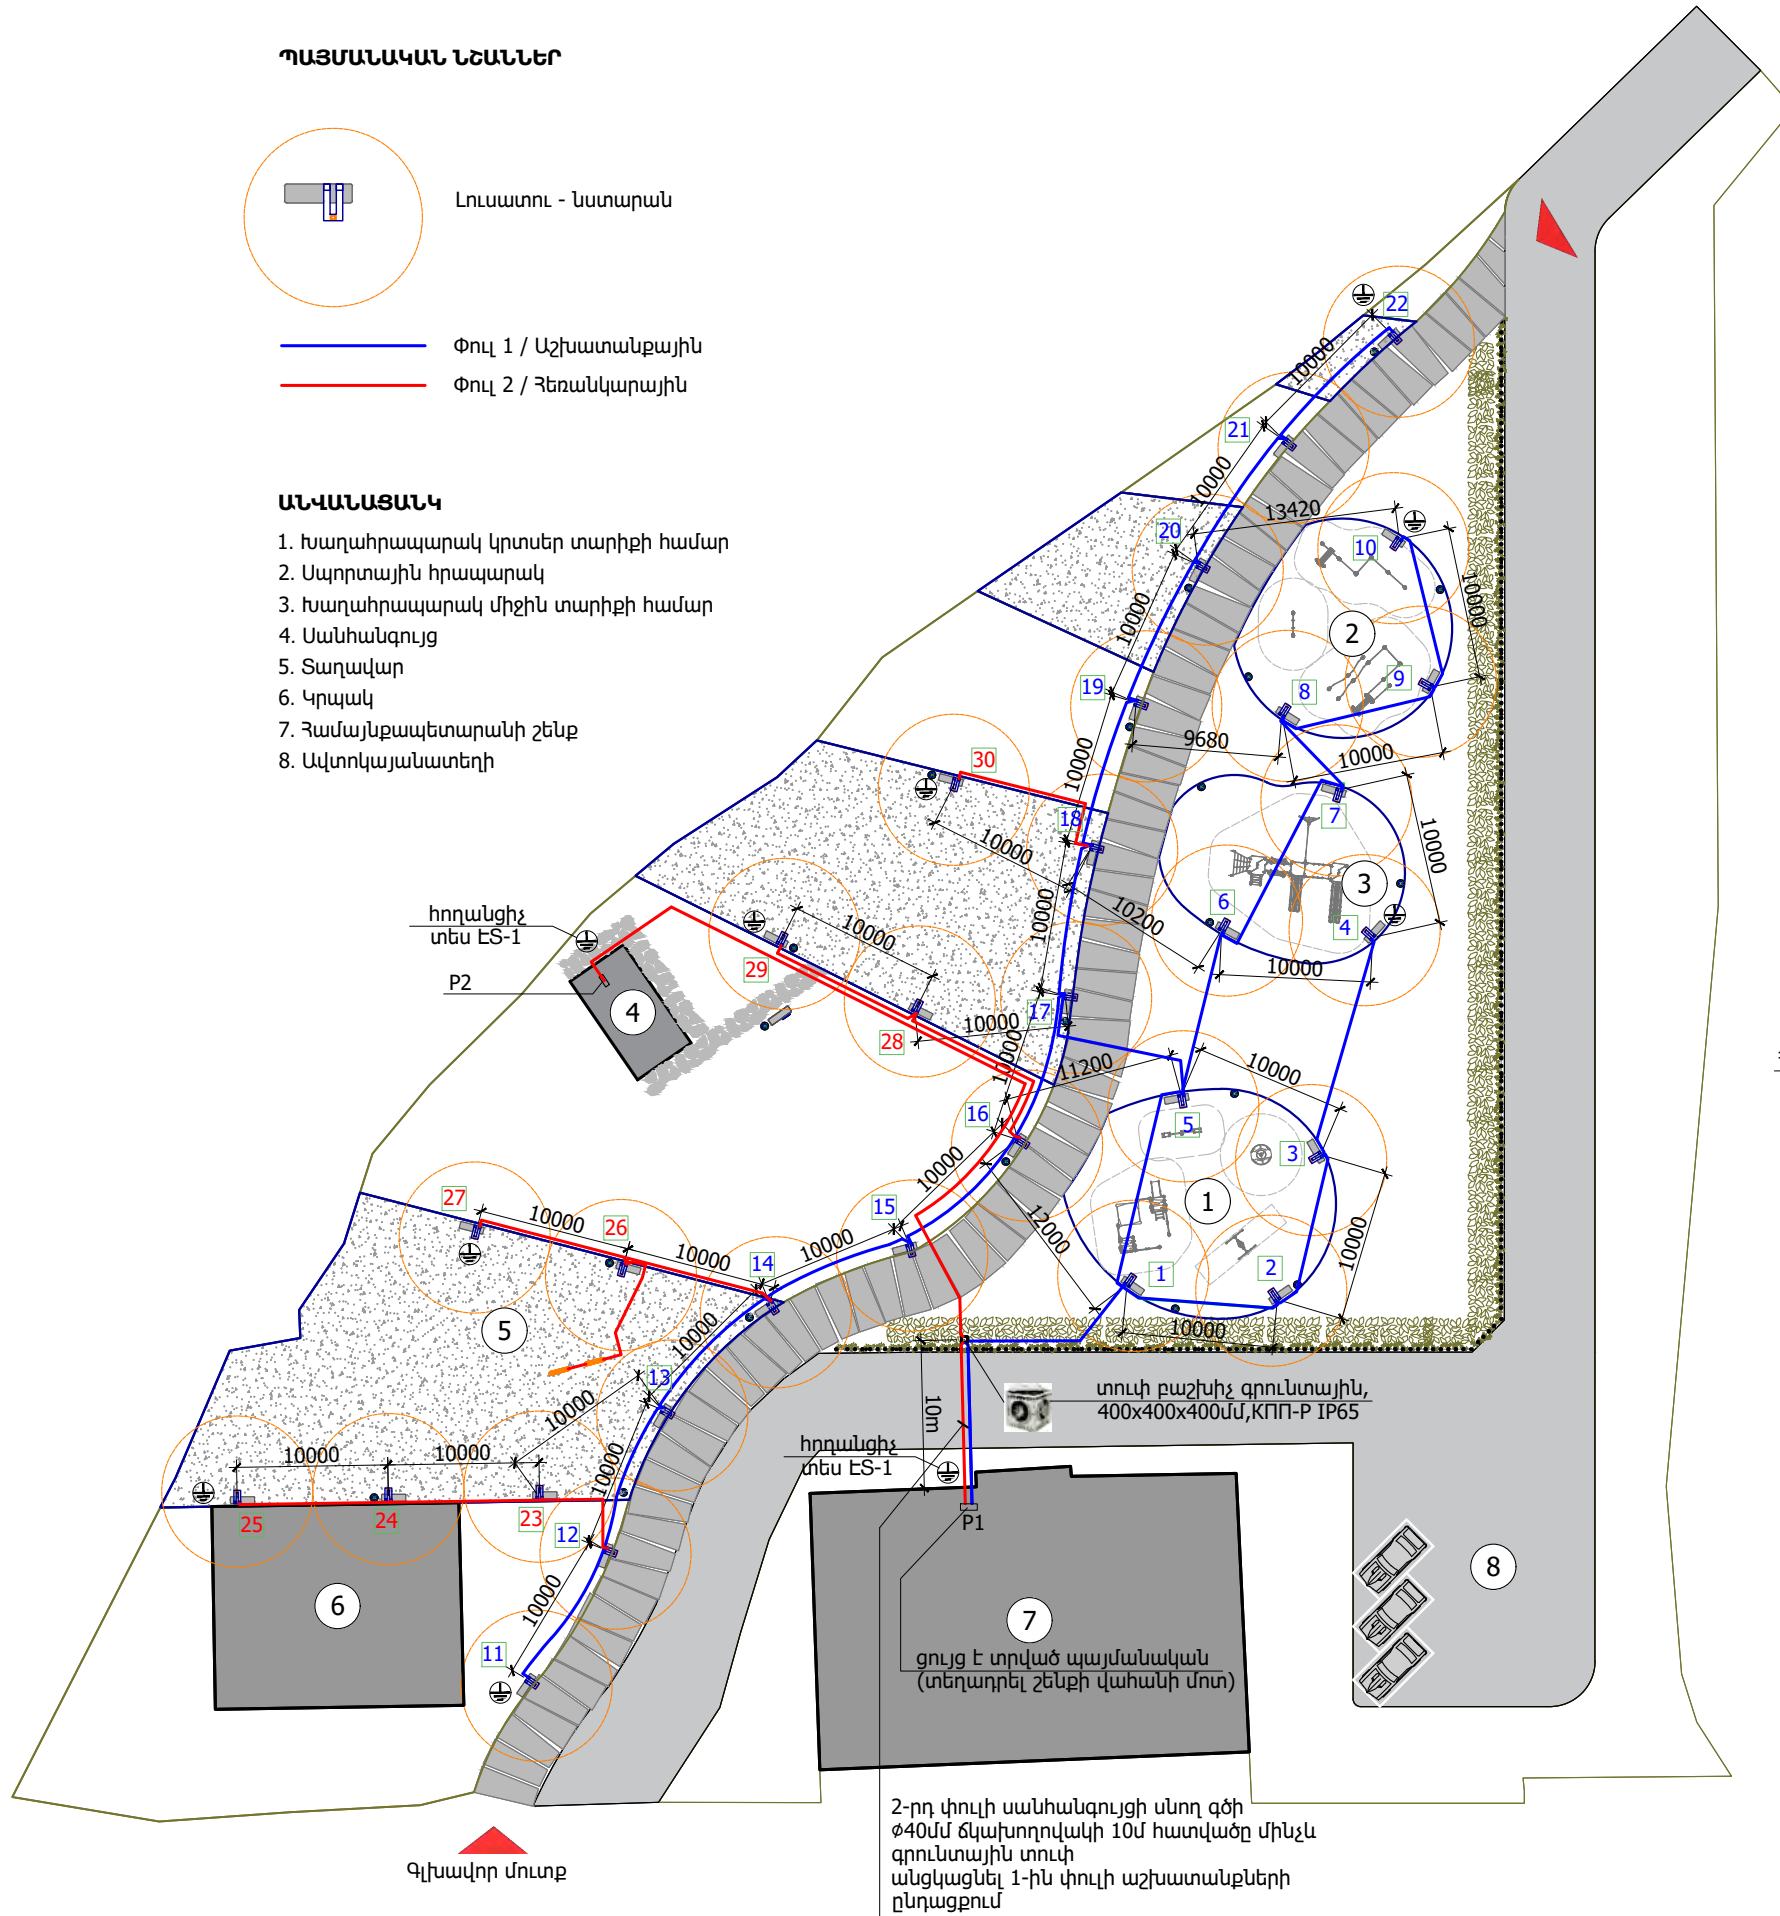

Նախագծող

sp2.am ///

Գործընկեր



Պատվիրատու

GIZ

Deutsche Gesellschaft für
Internationale
Zusammenarbeit (GIZ)
GmbH

Նախագիծ

Գեղակերտում
այգու Նախագիծ

Հասցե

Արմավիրի մարզ,
Գեղակերտ բնակավայր

Նախագիծ համար /
2516_17

Փուլ / ԱՇ
Անվանում /

Գլխավոր
հատակագիծ

Մասշտաբ /
Թերթ / ԷՏ - 3

Ամսաթիվ / 19.12.2025

ՆԳՃ՝


Ս. Պետրոսյան

Մալոնա ՄԴԸ տնօրեն՝

Ռ. Փոստոյան

Նախագծեց՝

Ա. Աբրահամյան

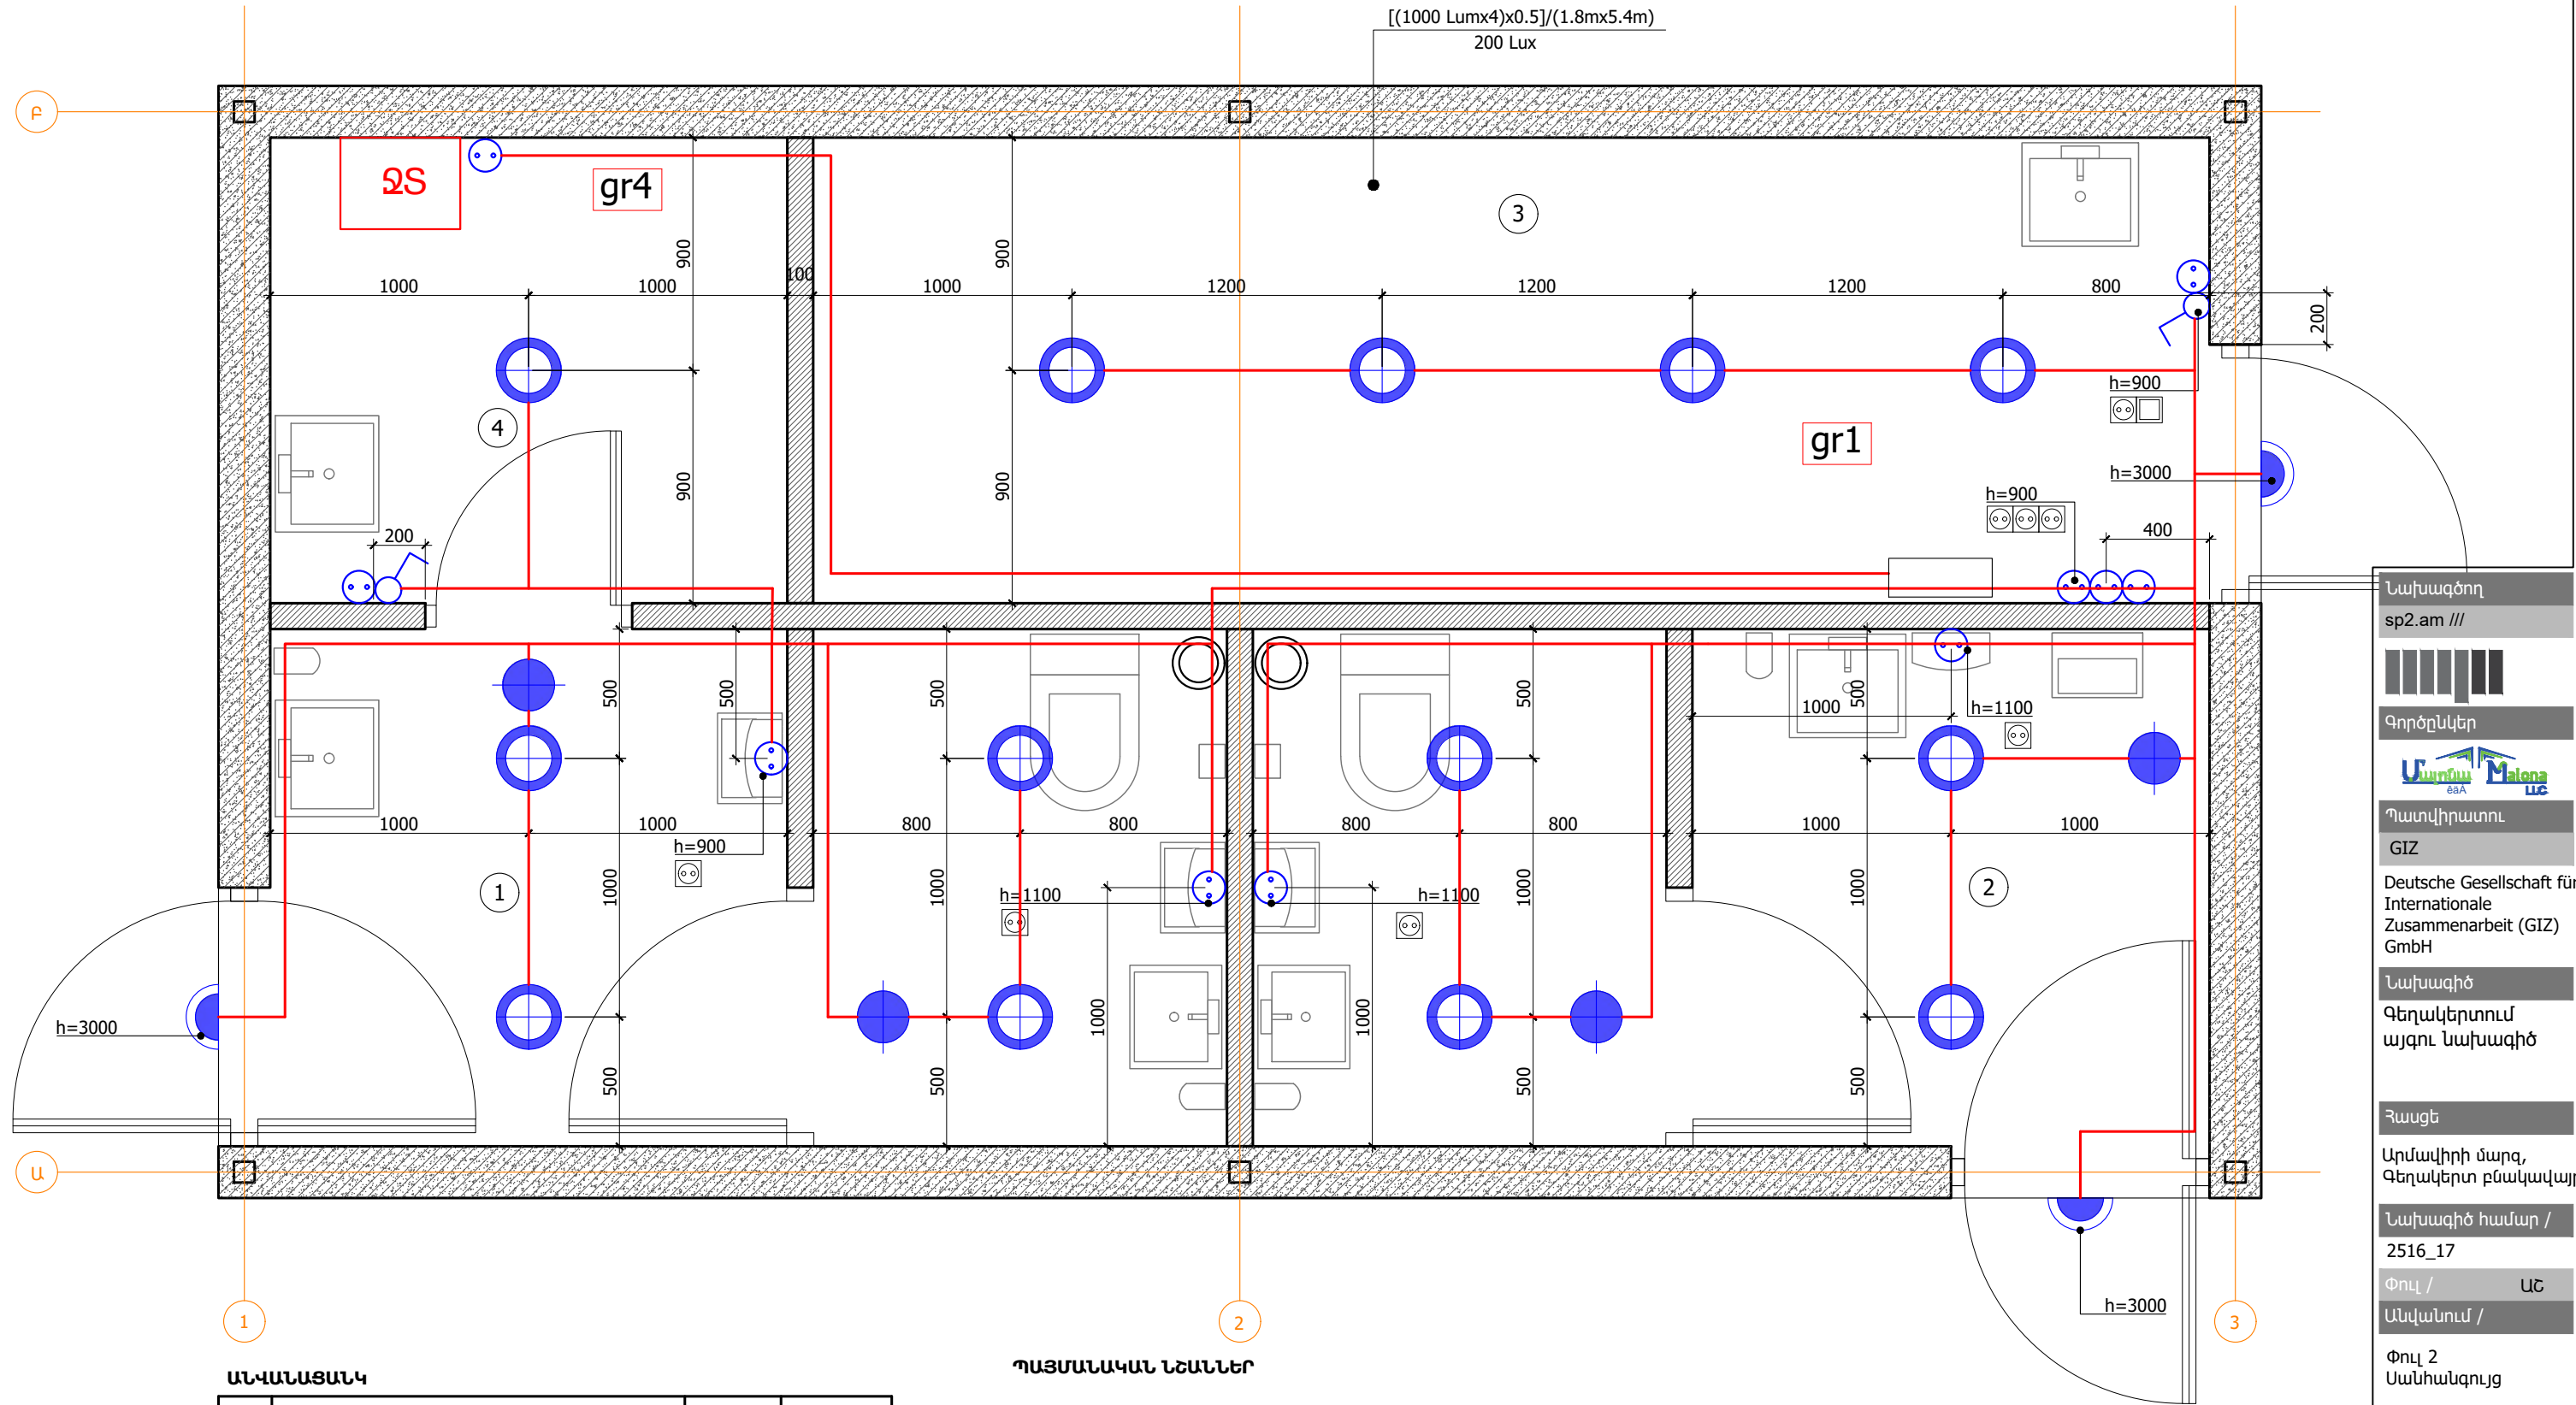

ԱՆՎԱՆԱՑԱՆԿ


Զ/Զ	Անվանում	Միավոր	Քանակ
1	Չուգարանակոթ	հատ	2.0
3	Լվացարան ծորակ խառնիչով	հատ	6.0
4	Էլ. չորացուցիչ	հատ	4.0
5	Օճառաման	հատ	4.0
6	Աղբաման	հատ	4.0
7	Թուղթ	հատ	2.0
8	Հայելի	հատ	4.0

ՊԱՅՄԱՆԱԿԱՆ ՆՆԱՆՆԵՐ

- Միստեղնանի անջատիչ՝ 2 հատ
- Վարդակ՝ 13 հատ
- Կետային արտաքին LED լուսատու՝ 13 հատ
- Պատից արտաքին լուսատու՝ 3 հատ
- Շարժման տվիչ՝ 4 հատ

Նախագծող
sp2.am ///

Գործընկեր
Արմավիրի մարզ, Գեղակերտ քաղաքում
Նախագիծ համար / 2516_17
Փուլ / ԱՇ
Անվանում / Փուլ 2 Սանհանգույց
Մասշտաբ / Թերթ / ԷՏ - 4
Ամսաթիվ / 19.12.2025
ՆԳԾ՝
Ս. Պետրոսյան
Մալոնա ՄԴԸ տնօրեն՝
Ռ. Փոստոյան
Նախագծեց՝
Ա. Աբրահամյան

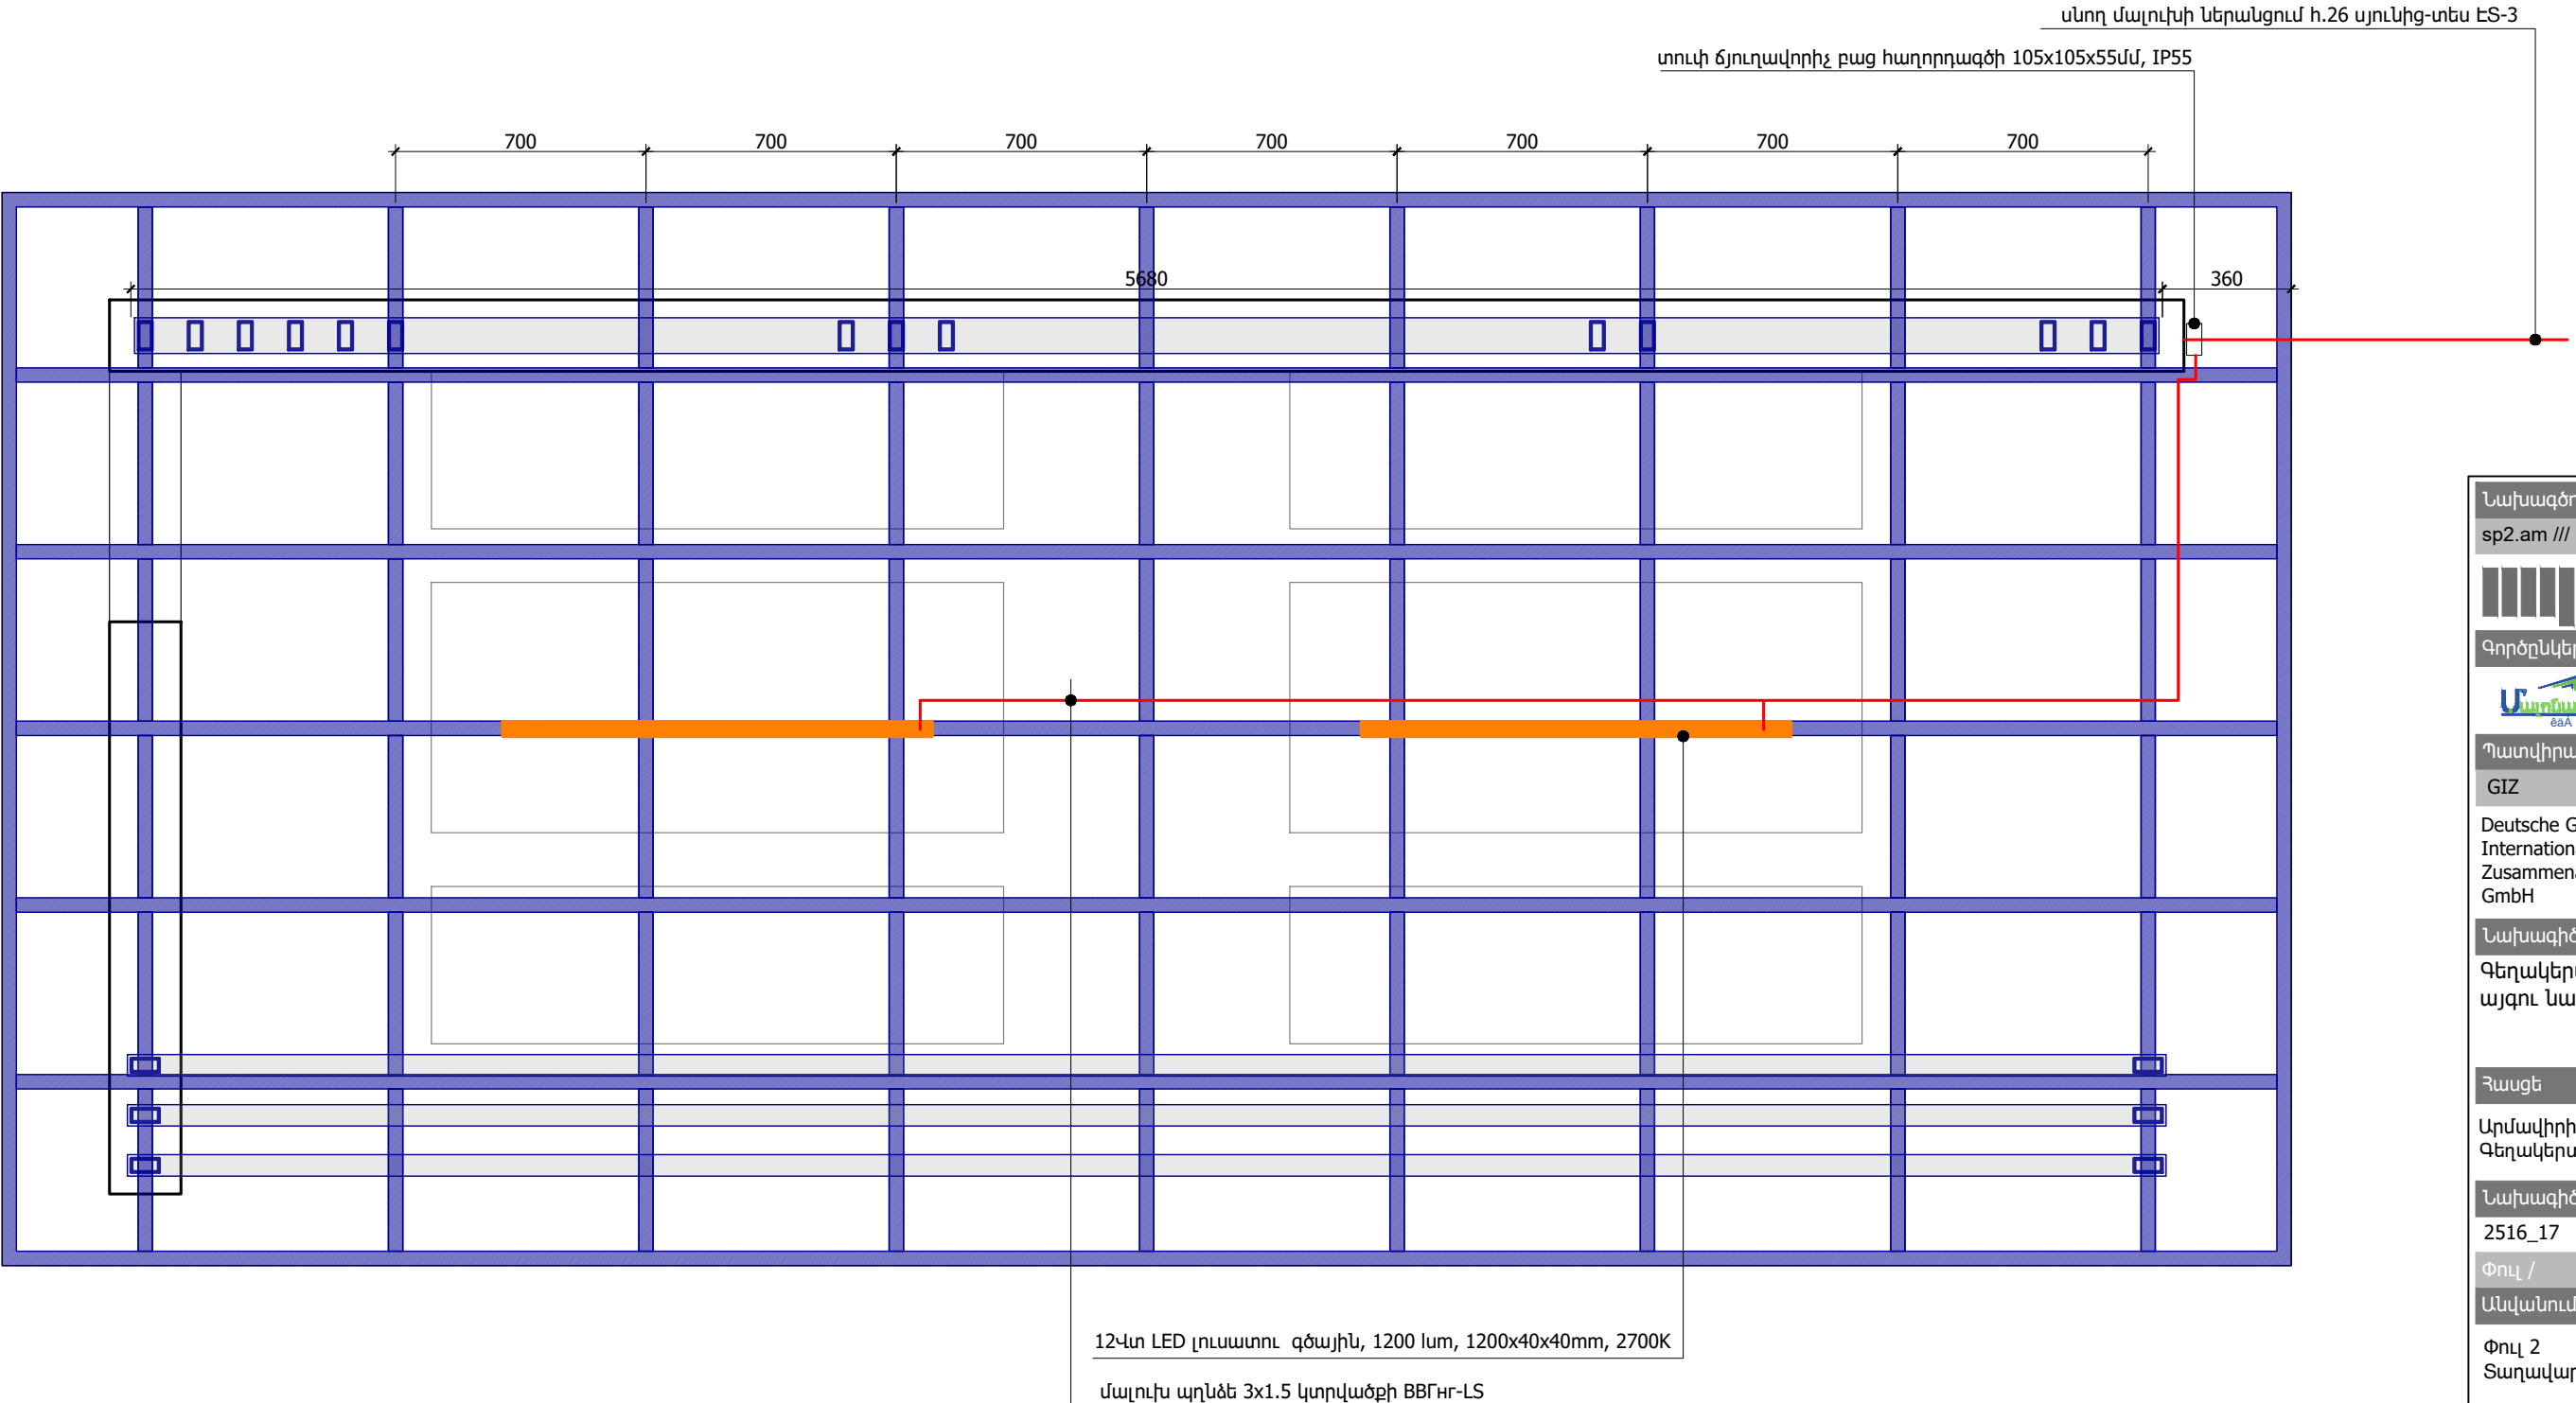

Նախագծող	sp2.am ///
Գործընկեր	
Պատվիրատու	GIZ
Նախագիծ	Գեղակերտում այգու. Նախագիծ
Հասցե	Արմավիրի մարզ, Գեղակերտ բնակավայր
Նախագիծ համար /	2516_17
Փուլ /	ԱՇ
Անվանում /	Փուլ 2 Տաղավար
Մասշտաբ /	Թերթ /
Թերթ /	ԷՏ - 5
Ամսաթիվ /	19.12.2025
ՆՊԸ	
Ս.Պետրոսյան	
Մալուխ ՍՊԸ տնօրեն	
Ռ.Փոստոյան	
Նախագծեց	
Ա.Աբրահամյան	

ԶՐԱՄԱՏԱԿԱՐԱՐՄԱՆ ԵՎ ԶՐԱՀԵՌԱՅՄԱՆ ՄԱՍ



ԶԿ ՄԱՍԻ ԳԾԱԳՐԵՐԻ ԱՆՎԱՆԱՑԱՆԿ

ԹԵՐԹ NN	ԱՆՎԱՆՈՒՄԸ	ԷԶ	ԾԱՆՈԹՈՒԹՅՈՒՆ
1	Ընդհանուր տվյալներ	ԶԿ-1	
2	Սանհանգույցի հատակագիծ ԶԿ ցանցերով, սխեմաներ	ԶԿ-2	

ԲԱՑԱՏՐԱԳԻՐ

Գեղակերտում այգու սանհանգույցի նախագծի ջրամատակարարման և ջրահեռացման մասի իրականացման համար հիմք են ծառայել նախագծման առաջադրանքը, ճարտարապետա-շինարարական գծագրերը, ՀՀ-ում գործող շին. նորմաները և կանոնները: Նախագծված են հետևյալ համակարգերը.
-խմելու տնտեսական ջրամատակարարում
-տաք ջրամատակարարում
-կենցաղային կոյուղի

Խմելու տնտեսական ջրամատակարարում

Այգու սանհանգույցի ջրամատակարարումն իրականացվում է այգու գործող ջրագծից: Զրմուղի ներքին ցանցը նախատեսված է պոլիպրոպիլենային խողովակներից, ջերմամեկուսացված ռետինե ջերմամեկուսիչ նյութով: Մայրուղի գծերը անցնում են առաստաղով:

Տաք ջրամատակարարում

Տաք ջրի ստացման համար նախատեսվում է էլեկտրական ջրատաքացուցիչ: Ներքին ցանցը նախատեսված է պոլիպրոպիլենային խողովակներից, ջերմամեկուսացված ռետինե ջերմամեկուսիչ նյութով:

Կենցաղային կոյուղի

Կենցաղային կոյուղու կեղտաջրերը ինքնքիս հեռանում են բակային ցանցը, որը հետագայում միանում է այգու կոյուղու կոլեկտորին: Կոյուղու ցանցը նախատեսված է պոլիվինիլքլորիդային PVC խողովակներից ռետինե սեղմիչ օղակներով:

ՊԱՅՄԱՆԱԿԱՆ ՆՇԱՆՆԵՐ

Նշանը		Անվանումը
Հատակագծում	Սխեմայում	
		Սառը ջրի խողովակ
		Տաք ջրի խողովակ
		Կենցաղային կոյուղի
		Փական
		Լվացարան
		Զուգարանակոնք
		Հոսակ
		Էլեկտրական ջրատաքացուցիչ

ՆԵՐՔԻՆ ԶՐԱՄԱՏԱԿԱՐԱՐՄԱՆ ՇԻՆ. ՄՈՆՏԱԺԱՅԻՆ ԱՇԽ. ԾԱՎԱԼՆԵՐ

No	ԱՆՎԱՆՈՒՄԸ	Չափման միավոր	Քանակ
1	Պոլիպրոպիլենային խողովակ ջերմամեկուսացումով Ø20x2.8 PN20 (d _y =15)	գծմ	35
2	Պոլիպրոպիլենային խողովակ ջերմամեկուսացումով Ø25x3.5 PN20 (d _y =20)	գծմ	15
3	Պոլիպրոպիլենային խողովակ ջերմամեկուսացումով Ø32x4.4 PN20 (d _y =25)	գծմ	3
4	Վենտիլ բրոնզե Ø15	հատ	5
5	Վենտիլ բրոնզե Ø20	հատ	1
6	Վենտիլ բրոնզե Ø25	հատ	1
7	Անկյունային վենտիլ Ø15	հատ	14
8	Լվացարանի ծորակ խառնիչ	հատ	6
9	Էլեկտրական ջրատաքացուցիչ	հատ	1
10	Գիլզա Ø108x4 L=0.4մ	հատ	1
11	Պոլիպրոպիլենային խողովակի ձևավոր մասեր Ø15--Ø25	հատ	54
12	Համակարգի լվացում և փորձարկում	գծմ	53
13	Միացում գործող ջրագծին	հատ	1

ՆԵՐՔԻՆ ԿԵՆՑԱՂԱՅԻՆ ԿՈՅՈՒՂՈՒ ՇԻՆ. ՄՈՆՏԱԺԱՅԻՆ ԱՇԽ. ԾԱՎԱԼՆԵՐ

No	ԱՆՎԱՆՈՒՄԸ	Չափման միավոր	Քանակ
1	Կոյուղու պոլիվինիլքլորիդային PVC խողովակ Ø63	գծմ	16
2	Կոյուղու պոլիվինիլքլորիդային PVC խողովակ Ø110	գծմ	14
3	Լվացարան սիֆոնով	հատ	6
4	Զուգարանակոնք	հատ	2
5	Հոսակ Ø50	հատ	5
6	Պոլիվինիլքլորիդային խողովակի ձևավոր մասեր Ø63	հատ	28
7	Պոլիվինիլքլորիդային խողովակի ձևավոր մասեր Ø110	հատ	16
8	Համակարգի փորձարկում	գծմ	30
9	Խրամուղու մշակում և ետլիցք	մ ³	3
10	Միացում գործող կոյուղագծին	հատ	1
11	Գիլզա 219x5 L=0.4մ	հատ	1

Նախագծող

sp2.am ///



Գործընկեր



Պատվիրատու

GIZ

Deutsche Gesellschaft für Internationale Zusammenarbeit (GIZ) GmbH

Նախագիծ

Գեղակերտում այգու նախագիծ

Ջապե

Արմավիրի մարզ, Գեղակերտ բնակավայր

Նախագիծ համար /

2516_17

Փուլ / ԱՇ

Անվանում /

Ընդհանուր տվյալներ

Մասշտաբ / Մ 1:100

Թերթ / ԶԿ - 1

Ամսաթիվ / 19.12.2025

ՆԳԾ՝

Ս. Պետրոսյան


Մալոնա ՍՊԸ տնօրեն՝

Ռ. Փոստոյան


Նախագծեց՝

Գ. Փոստոյան


ՍԱՆՀԱՆԳՈՒՅՑԻ ՀԱՏԱԿԱԳԻԾ ԶԿ ՑԱՆՑԵՐՈՎ

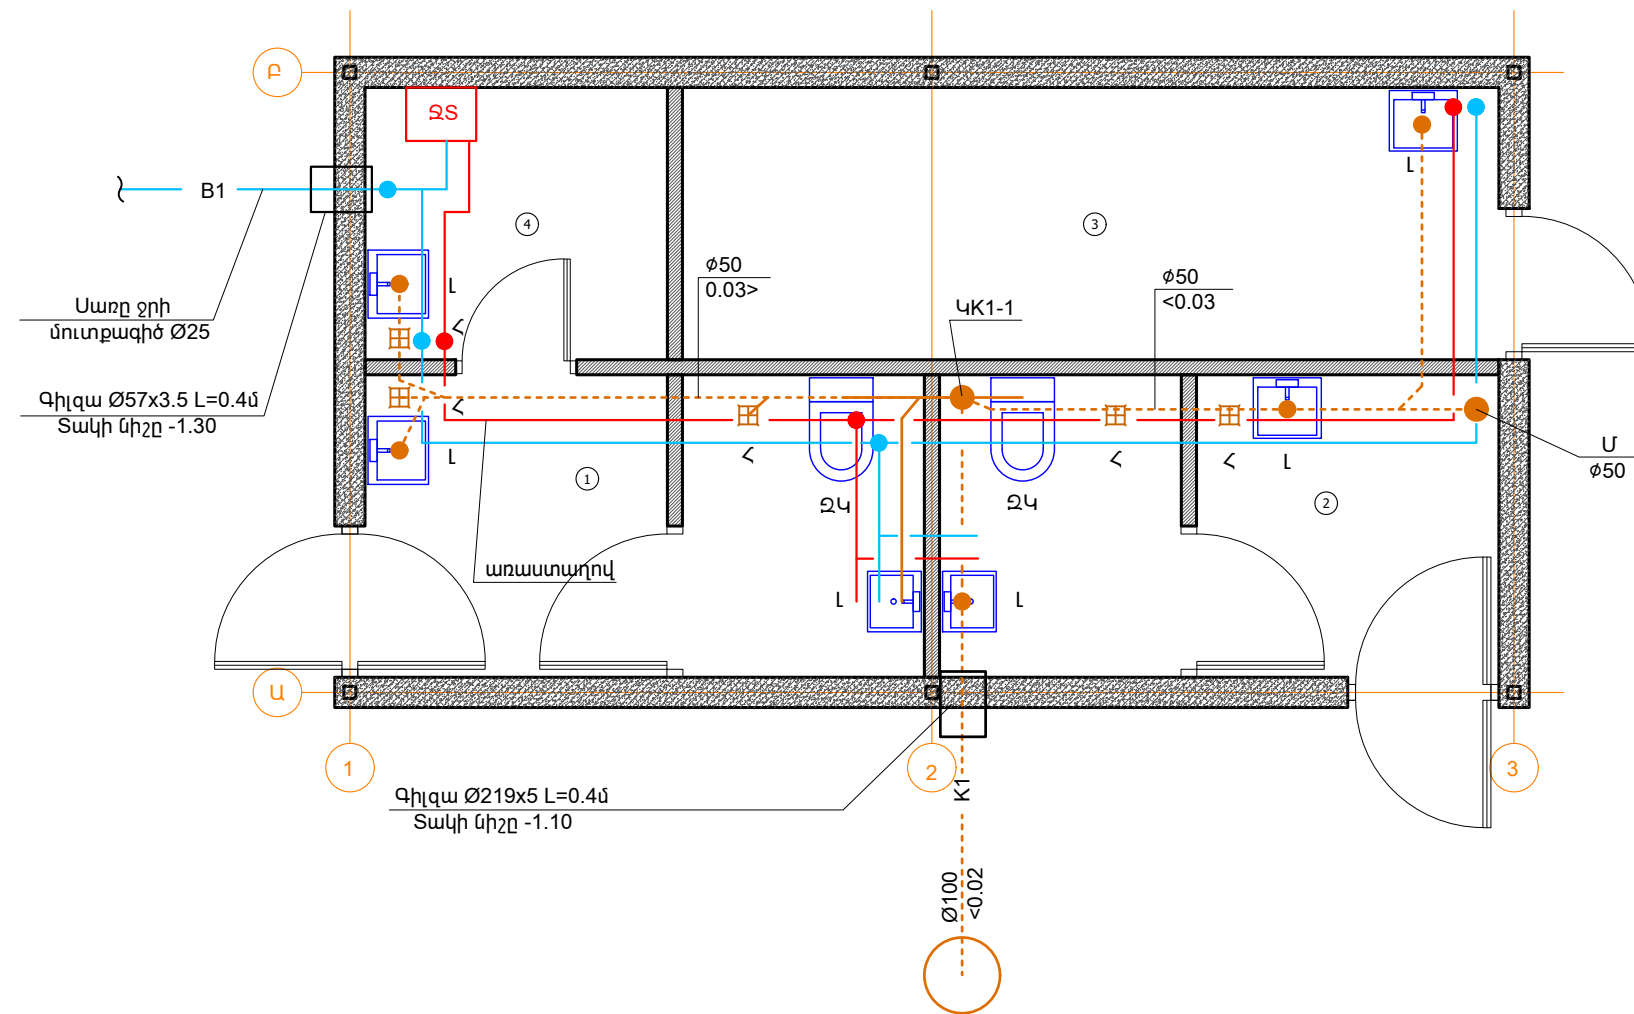

ԿԵՆՑԱԶԱՅԻՆ ԿՈՅՈՒՂՈՒ ՍԽԵՄԱ

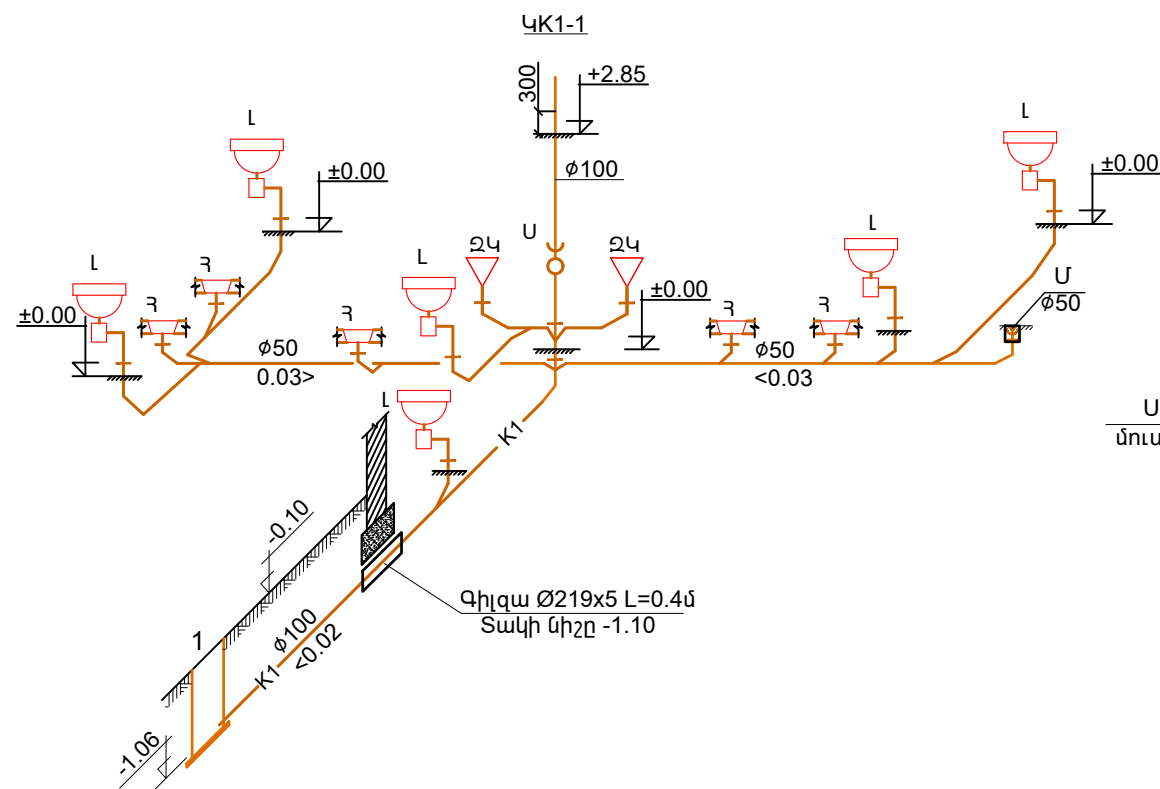

ԽՄԵԼՈՒ ՏՆՏԵՍԱԿԱՆ ԶՐԱՄԱՏԱԿԱՐԱՐՄԱՆ ՍԽԵՄԱ

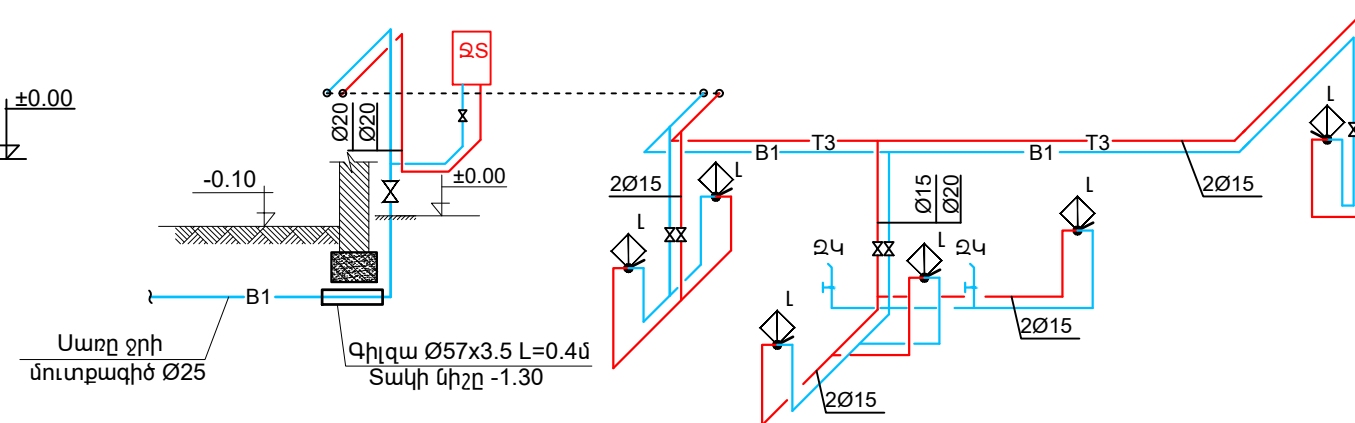

Նախագծող

sp2.am ///



Գործընկեր



Պատվիրատու

GIZ

Deutsche Gesellschaft für Internationale Zusammenarbeit (GIZ) GmbH

Նախագիծ

Գերակերտում այգու Նախագիծ

Հասցե

Արմավիրի մարզ, Գերակերտ բնակավայր

Նախագիծ համար /

2516_17

Փուլ /

ԱՇ

Անվանում /

Սանհանգույցի հատակագիծ ԶԿ ցանցերով, սխեմաներ

Մասշտաբ / Մ 1:100

Թերթ /

ԶԿ - 2

Ամսաթիվ / 19.12.2025

ՆԳԾ՝

Ս. Պետրոսյան

Մալոնա ՍԴԸ տնօրեն՝

Ռ. Փոստոյան

Նախագծեց՝

Գ. Փոստոյան