



ՆԱԽԱԳԻԾ

ՀՀ ԱՐԱԳԱԾՈՏՆԻ ՄԱՐԶԻ ԱՇՏԱՐԱԿ ՔԱՂԱՔԻ ԱՐՏԵՄԻ ԱՅՎԱԶՅԱՆԻ ԱՆՎԱՆ
ԵՐԱԺՇՏԱԿԱՆ ԴՊՐՈՑԻ ՏԱՆԻՔԻ ՀԻՄՆԱՆՈՐՈԳՄԱՆ

<< **ԷԼԵԿՇԻՆ** >> **ՍՊԸ**

ՆԱԽԱԳԻԾ

**ՀՀ ԱՐԱԳԱԾՈՏՆԻ ՄԱՐԶԻ ԱՇՏԱՐԱԿ ՔԱՂԱՔԻ ԱՐՏԵՄԻ ԱՅՎԱԶՅԱՆԻ ԱՆՎԱՆ ԵՐԱԺՇՏԱԿԱՆ
ԴՊՐՈՑԻ ՏԱՆԻՔԻ ՀԻՄՆԱՆՈՐՈԳՄԱՆ**

ՊԱՏՎԵՐ՝	ՀՀԱՄԱՇՏ-ԳՀԾՁԲ – 25/17	ՀԱՄԱՁԱՅՆԵՑՎԱԾ Է՝		
ՊԱՏՎԻՐԱՏՈՒ՝	ԱՇՏԱՐԱԿԻ ՀԱՄԱՅՆՔԱՊԵՏԱՐԱՆ	ԱՇՏԱՐԱԿ	ՀԱՄԱՅՆՔԻ ՂԵԿԱՎԱՐ՝	Թ. ՇԱՀՎԵՐԴՅԱՆ

ԼԻՑԵՆԶԻԱ ՔՊԼ 000538, 2-րդ դաս

<<ԷԼԵԿՇԻՆ>> ՍՊԸ ՏՆՕՐԵՆ Հ. ԴԱՎԹՅԱՆ

Ն.Գ.Ճ. Դ. ՇԵՐՄԱԶԱՆՅԱՆ

Ք. ՎԱՆԱԶՈՐ 2025թ.

ԱՇԽԱՏԱՆՔԱՅԻՆ ԳԾԱԳՐԵՐԻ ՑԱՆԿ

N	ԹԵՐԹԵՐԻ ԱՆՎԱՆՈՒՄԸ	ԹԵՐԹ
1		20
1	ԸՆԴՀԱՆՈՒՐ ՏՎՅԱԼՆԵՐ: ԲԱՑԱՏՐԱԳԻՐ	ՃՇ -1
2	ՏԱՆԻՔԻ ՀԱՏԱԿԱԳԻԾ /ՉԱՓԱԳՐՈՒԹՅՈՒՆ/	ՃՇ -2
3	ՏԱՆԻՔԻ ՀԱՏԱԿԱԳԻԾ /ԱՌԽԱԳԾՎՈՂ/	ՃՇ -3
4	ԾՊԵՂԻ ԵՎ ԿԱՎԱՐԱՄԱԾԻ ՀԱՏԱԿԱԳԻԾ /ՉԱՓԱԳՐՈՒԹՅՈՒՆ/	ՃՇ -4
5	ԾՊԵՂԻ ԵՎ ԿԱՎԱՐԱՄԱԾԻ ՀԱՏԱԿԱԳԻԾ /ԱՌԽԱԳԾՎՈՂ/	ՃՇ -5
6	ԿՏՐՎԱԾՔ 1-1: ՉԱՓԱԳՐՈՒԹՅՈՒՆ	ՃՇ -6
7	ԿՏՐՎԱԾՔ 1-1: ՆԱԽԱԳԾՎՈՂ	ՃՇ -7
8	ՀԱՆԳՈՒՅՑՆԵՐ	ՃՇ -8
9	ՊՐՈՑԻԼԱՎՈՐ ԹԻԹԵՂԻ ԱՄՐԱՑՄԱՆ ՀԱՆԳՈՒՅՑ:	ՃՇ -9
10	ՀԱՏՎԱԾՔ ՏԱՆԻՔԻ ՀԱՏԱԿԱԳԾԻՑ: ՁՆԱՐԳԵԼԻՉՆԵՐ: ՁՆԱՐԳԵԼԻՉՆԵՐԻ ՏԵՂԱԴՐՄԱՆ ՀԱՆԳՈՒՅՑ -1:	ՃՇ -10
11	ՏԱՆԻՔԻ ՄԵՏԱՂԱԿԱՆ ՃԱՂԱՇԱՐ,ՆՅՈՒԹԵՐԻ ՄԱՍՆԱԳԻՐ	ՃՇ -11
12	ՀԱՏՎԱԾ ՏԱՆԻՔ ԲԱՐՁՐԱՑՈՂ ԱՍՏԻՃԱՆՆԵՐԻՑ	ՃՇ -12
13	ՏԱՆԻՔԻ ՆՈՐՈԳՄԱՆ ԵՎ ՔԱՆԴՄԱՆ ԱԾԽԱՏԱՆՔՆԵՐԻ ՄԱՍՆԱԳԻՐ	ՃՇ -13
14	ԱԾԽԱՏԱՆՔՆԵՐԻ ԿԱՏԱՐՄԱՆ ԺԱՄԱՆԱԿԱՑՈՒՅՑ	ՃՇ -14

ԲԱՑԱՏՐԱԳԻՐ

ՀՀ ԱՐԱԳԱԾՈՏՆԻ ՄԱՐԶԻ ԱՇՏԱՐԱԿ ՔԱՂԱՔԻ Ն. ԱՇՏԱՐԱԿԵՑՈՒ ՀՐԱՊԱՐԱԿ 10 ՀԱՍՑԵՈՒՄ ԵՐԱԺՇՏԱԿԱՆ ԴՊՐՈՑԻ ՇԵՆՔԵՐԻ ՏԱՆԻՔԻ ՀԻՄՆԱՆՈՐՈԳՄԱՆ ԱԾԽԱՏԱՆՔՆԵՐԻ ՆԱԽԱԳԻԾԸ ԿԱՏԱՐՎԵԼ Է ՊԱՏՎԻՐԱՏՈՒ՝ ԱՇՏԱՐԱԿ ՀԱՄԱՅՆՔԱՊԵՏԱՐԱՆԻ ՊԱՏՎԵՐԻ ԵՎ ՃԱՐՏԱՐԱՊԵՏԱՀԱՏԱԿԱԳԾԱՅԻՆ ԱՌԱՋԱԴՐԱՆՔԻ ՀԻՄՆԱՆ ԿՐԱ:

Նախագծով նախատեսվում է հետևյալ աշխատանքները .

1. Տանիքի գունավոր պրոֆիլավոր ցինկապատ թիթեղի քանդում
2. Գունավոր պրոֆիլավոր ցինկապատ թիթեղի կառուցում, գույնը համաձայնեցնել պատվիրատուի հետ/հաստ. 0.5 մմ/
3. Ջրհորդանի կառուցում
4. Մետաղական աստիճանների տեղադրում
5. Տանիքի փայտանյութի մասնակի փոխարինում նոր փայտանյութով
6. Տանիքի փայտանյութի հրդեհապաշտպանում
7. Պողպատե պաշտպանիչ ճաղաշարի տեղադրում:
8. Ձևարգելիչների տեղադրում
9. Ջերմամեկուսիչ շերտի կառուցում


Նախագիծը մշակված է ՀՀՇՆ 20-06-2014, ՀՀՇՆ 31-04-2022, ՀՀՇՆ 20-04-2020, ՀՀՇՆ 13-03-2022, ՀՀՇՆ 31-01-2014 պահանջներին համապատասխան և հաշվի է առնված պատվիրատուի առաջարկությունները:
Աշխատանքների իրականացման համար անհրաժեշտ մեխանիզմներն են՝ ինքնաթափ ավտոմեքենա, վերամբարձ կռունկ:
Աշխատանքների կատարման համար շինարարի կողմից պետք է ներկայացվի «կապիտալ շինարարության իրականացման» քաղաքացիական ոլորտին վերաբերվող լիցենզիա:
-Աշխատանքների կատարման համար շինարարի կողմից պետք է ներկայացվի օգտագործվող նյութերի որակը հաստատող հավաստագիր:
Վերանորոգման աշխատանքները կատարել պահպանելով տեխնոլոգիական նկատառումները, անվտանգությամբ տեխնիկայի կանոնները:

ՏՆՕՐԵՆ	Հ. ԴԱՎԹՅԱՆ		ՀՀ ԱՐԱԳԱԾՈՏՆԻ ՄԱՐԶԻ ԱՇՏԱՐԱԿ ՔԱՂԱՔԻ ԱՐՏԵՄԻ ԱՅՎԱԶՅԱՆԻ ԱՆՎԱՆ ԵՐԱԺՇՏԱԿԱՆ ԴՊՐՈՑԻ ՏԱՆԻՔԻ ՀԻՄՆԱՆՈՐՈԳՄԱՆ ՆԱԽԱԳԻԾ	ՊԱՏՎԵՐ	
Ն. Գ. Ճ.	Դ. ՇԵՐՄԱՋԱՆՅԱՆ			ԹԵՐԹ	ԹԵՐԹԵՐ
ԳԾԵՑ	Դ. ՇԵՐՄԱՋԱՆՅԱՆ			ՃՇ-1	
			ԸՆԴՀԱՆՈՒՐ ՏՎՅԱԼՆԵՐ, ԲԱՑԱՏՐԱԳԻՐ	 ԷԼԵԿՇԻՆ	

ՏԱՆԻՔԻ ՀԱՏԱԿԱԳԻԾ ՉԱՓԱԳՐՈՒԹՅՈՒՆ Մ 1:100


ՏԱՆԻՔԻ ԾԱԾԿՈՒՅԹԸ
ԵՆԹԱԿԱ Է ՓՈԽԱՐԻՆԱՆԱԼ

ՏԱՆԻՔԻ ԾԱԾԿՈՒՅԹԸ
ԵՆԹԱԿԱ Է ՓՈԽԱՐԻՆԱՆԱԼ

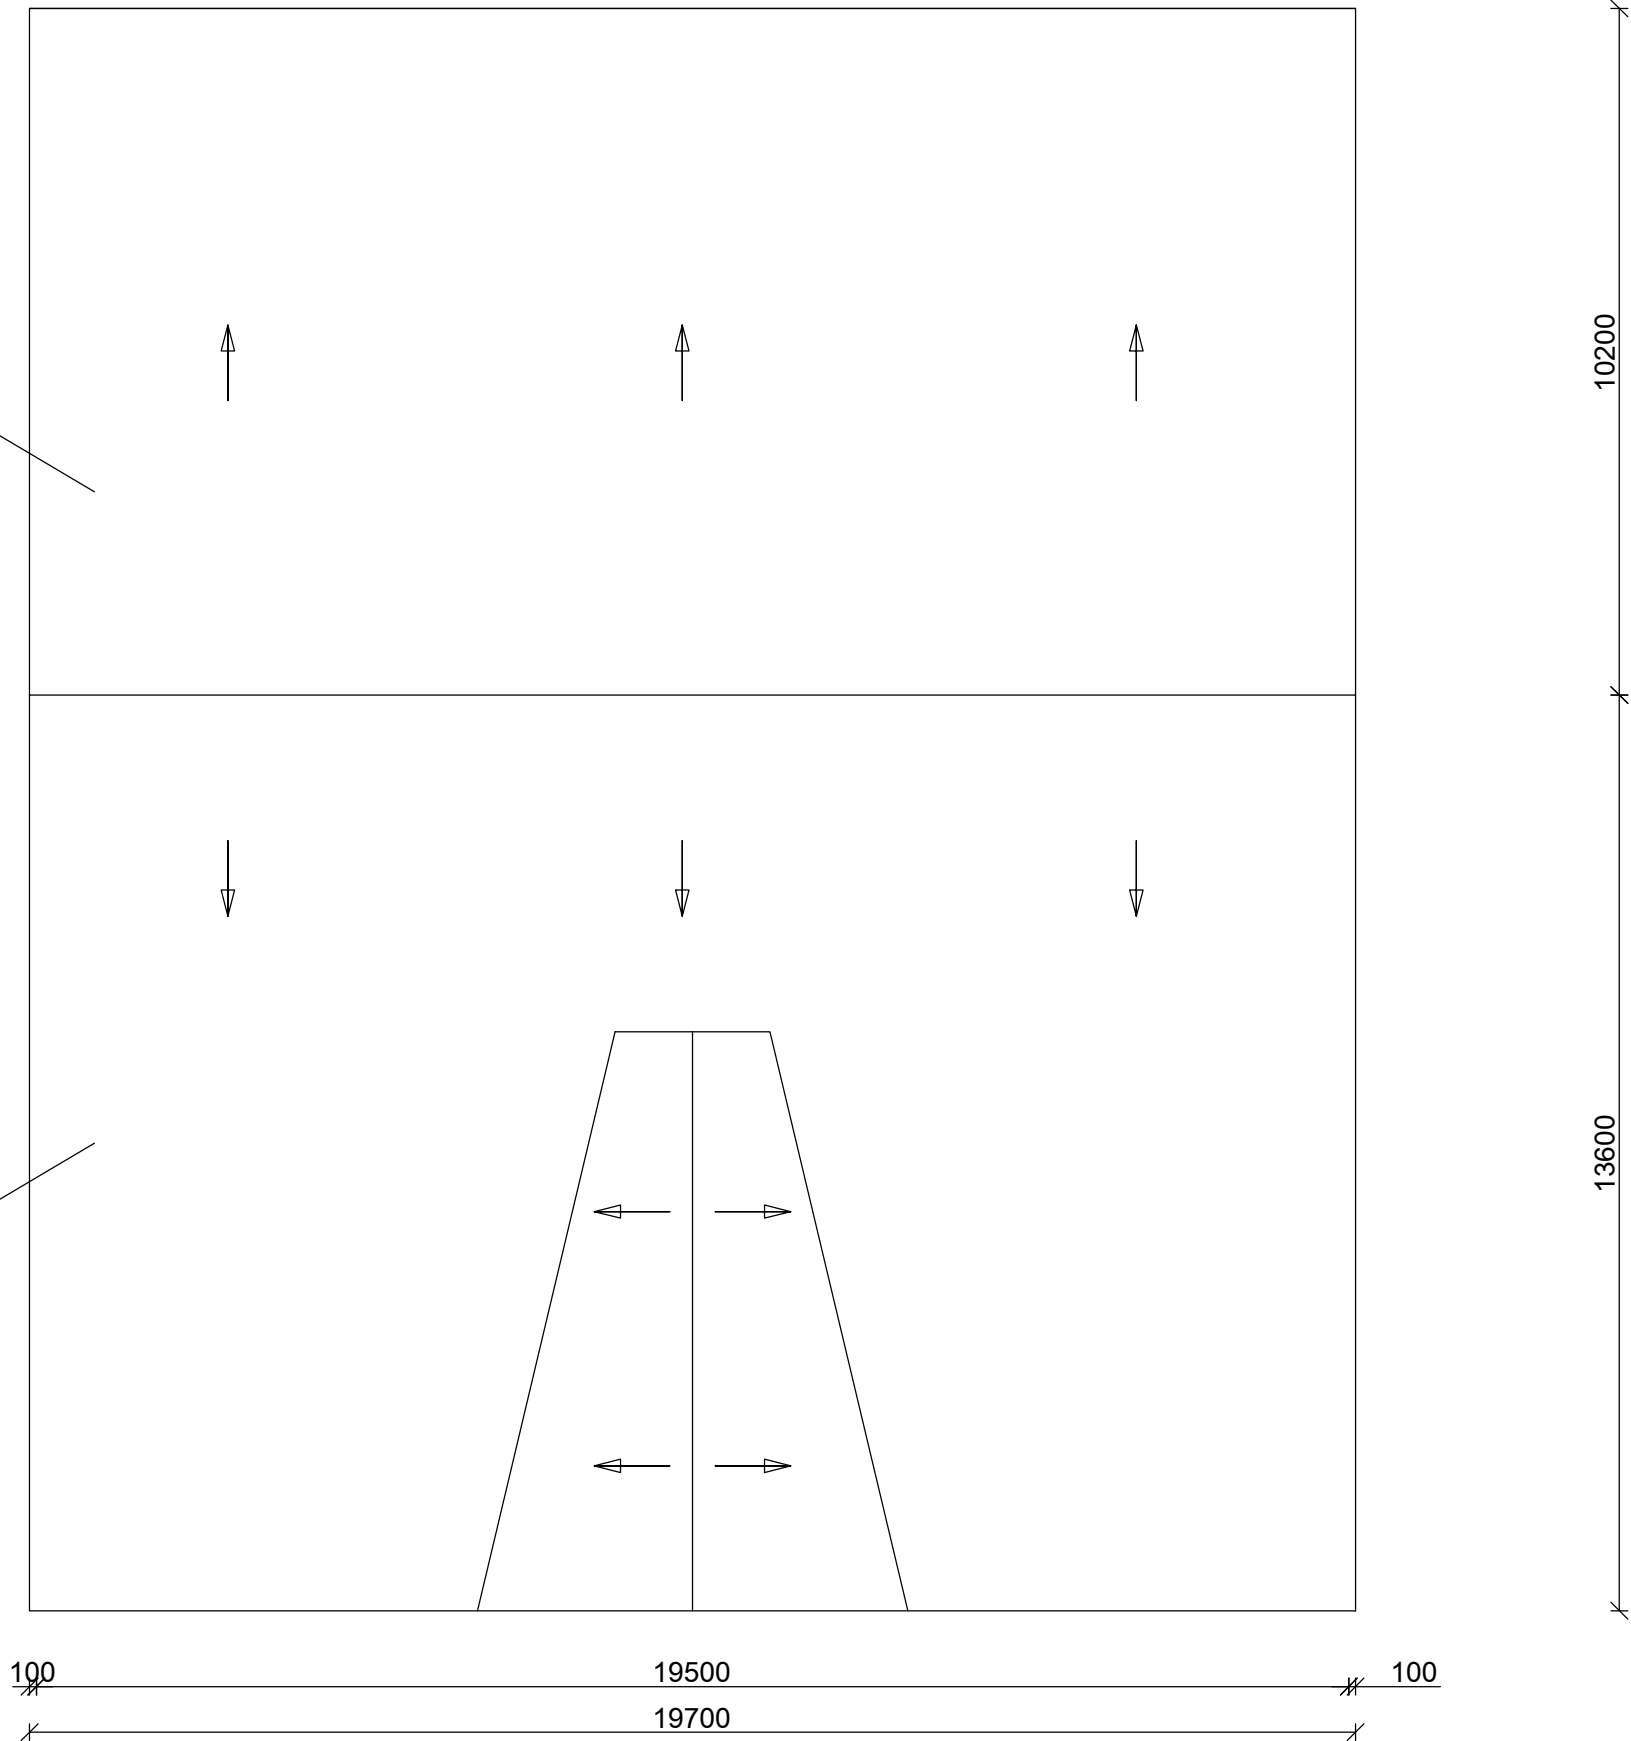


ՏՆՕՐԵՆ	Հ. ԴԱՎԹՅԱՆ		ՀՀ ԱՐԱԳԱՇՈՏՆԻ ՄԱՐԶԻ ԱՇՏԱՐԱԿ ՔԱՂԱՔԻ ԱՐՏԵՄԻ ԱՅՎԱԶՅԱՆԻ ԱՆՎԱՆ ԵՐԱԺԵՏԱԿԱՆ ԴՊՐՈՑԻ ՏԱՆԻՔԻ ՀԻՄՆԱՆՈՐՈԳՍԱՆ ՆԱԽԱԳԻԾ		ՊԱՏՎԵՐ	
Ն. Գ. Ճ.	Դ. ՇԵՐՄԱՋԱՆՅԱՆ				ԹԵՐԹ	ԹԵՐԹԵՐ
ԳԾԵՑ	Դ. ՇԵՐՄԱՋԱՆՅԱՆ		ՊԱՏՎԻՐԱՏՈՒ՝ ԱՇՏԱՐԱԿԻ ՀԱՄԱՅՆՔԱՊԵՏԱՐԱՆ		ՃՇ-2	
			ՏԱՆԻՔԻ ՀԱՏԱԿԱԳԻԾ ՉԱՓԱԳՐՈՒԹՅՈՒՆ		ԷԼԵԿԾԻՆ	

ՏԱՆԻՔԻ ՀԱՏԱԿԱԳԻԾ ՆԱԽԱԳԾՎՈՐ Մ 1:100

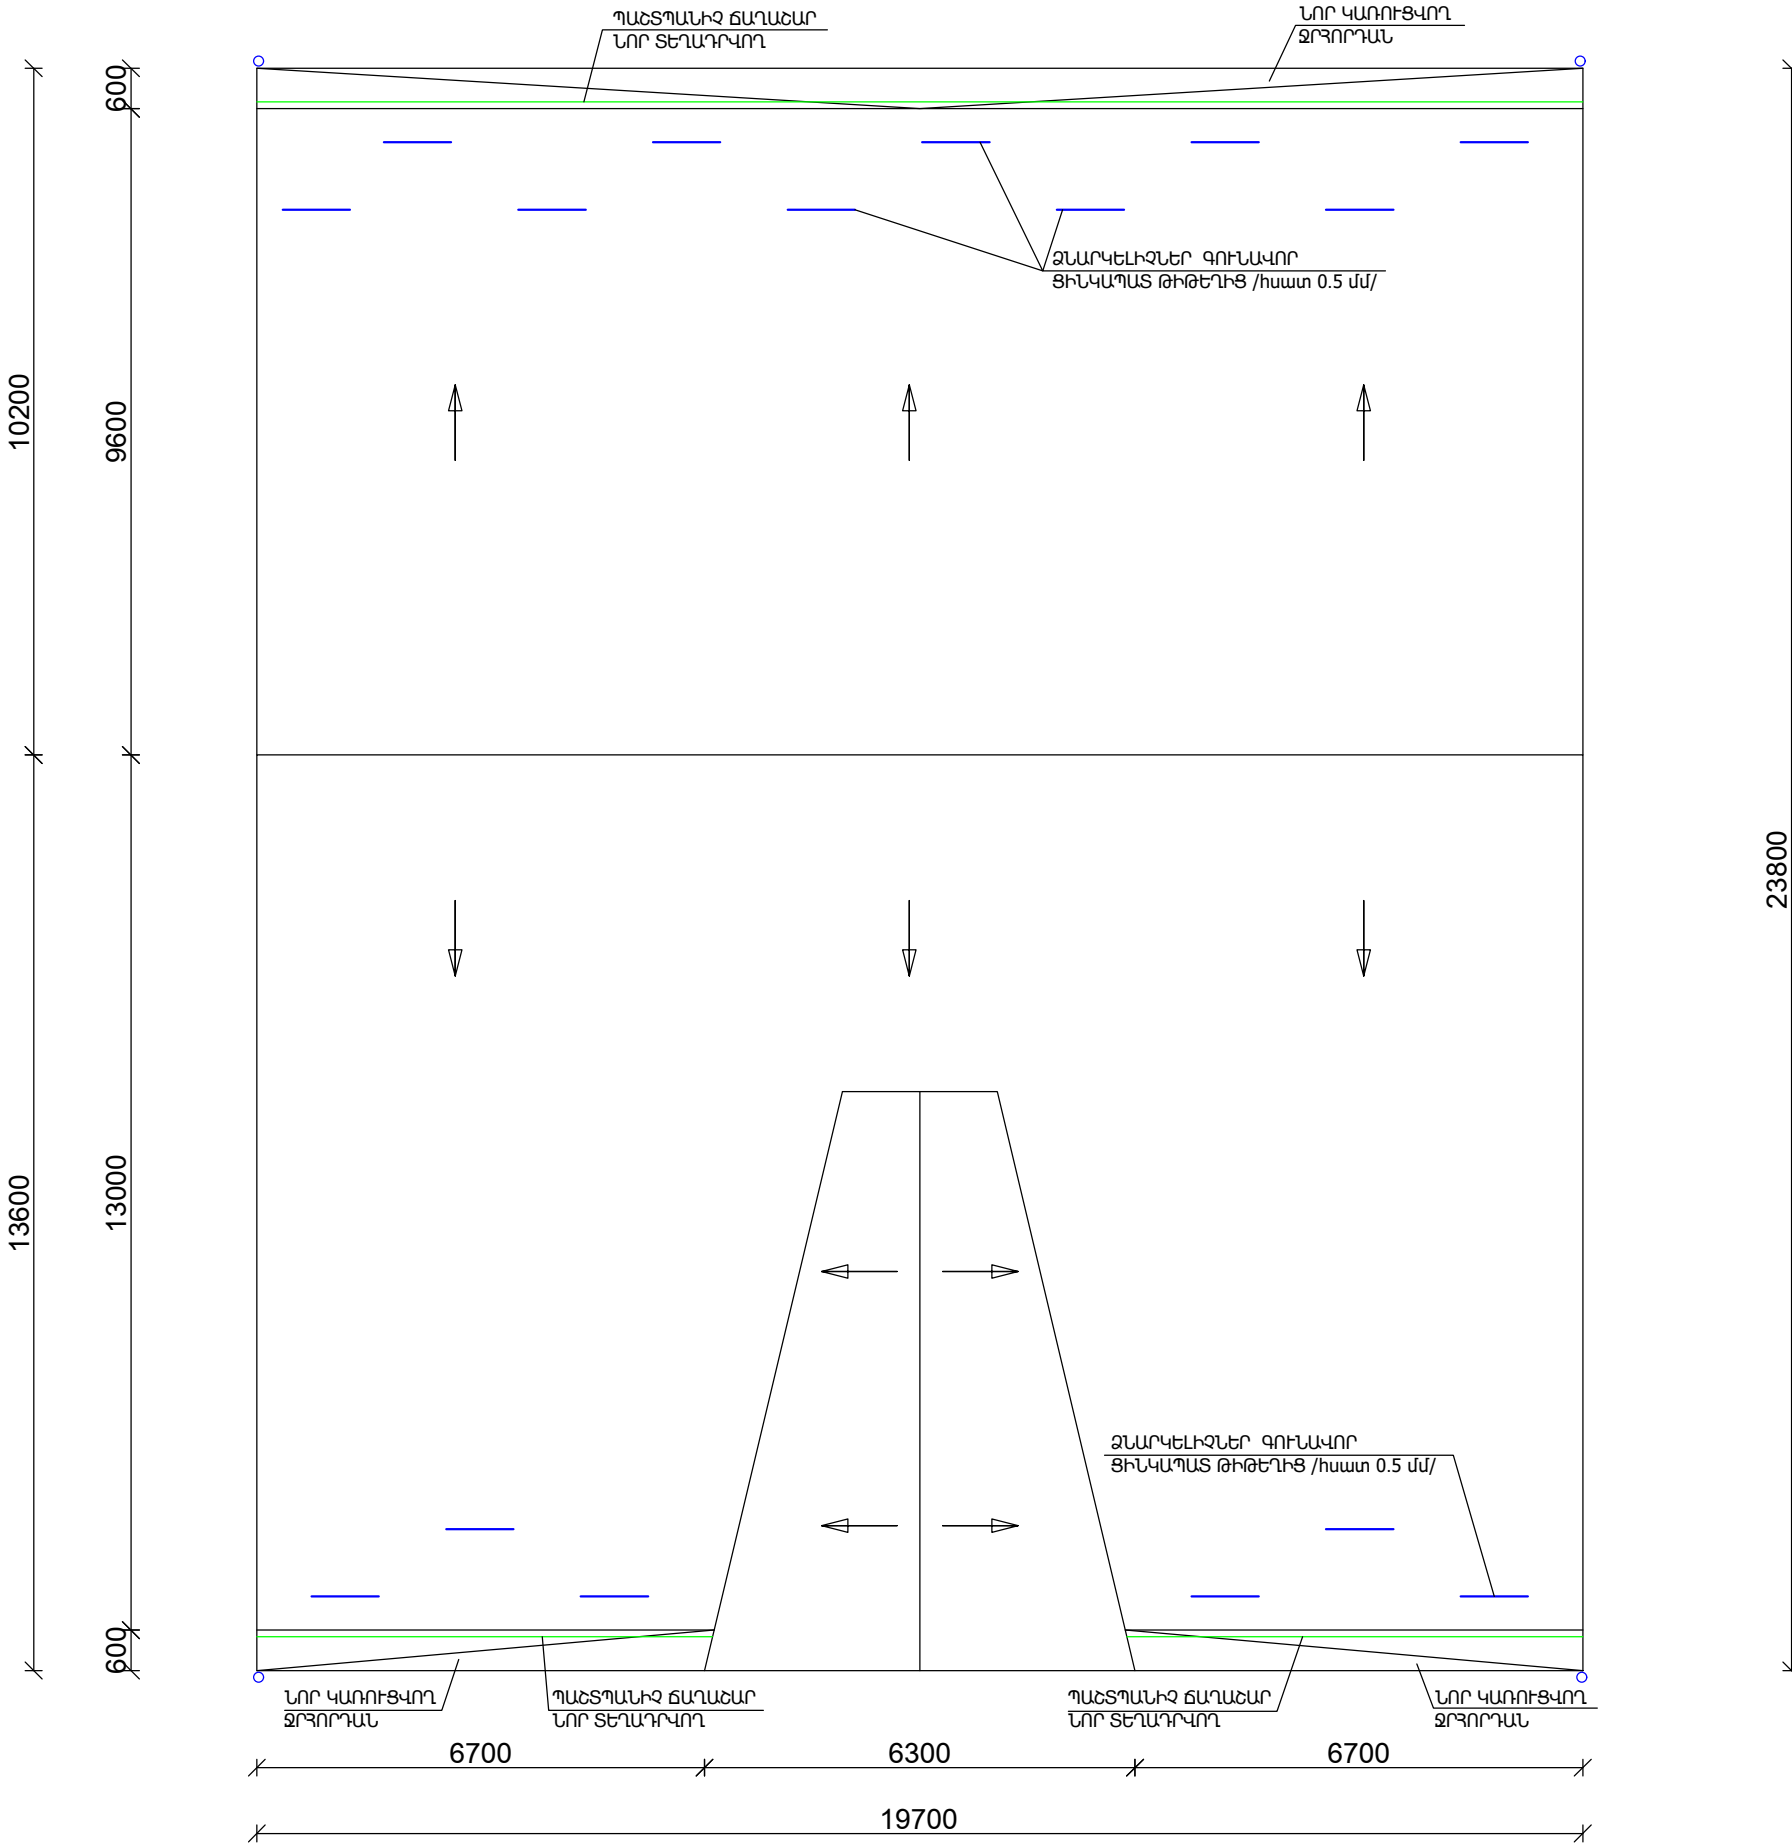


ՏՆՕՐԵՆ	Հ. ԴԱՎԹՅԱՆ		ՀՀ ԱՐԽԱԳԱԾՈՏՆԻ ՄԱՐԶԻ ԱՇՏԱՐԱԿ ՔԱՂԱՔԻ ԱՐՏԵՄԻ ԱՅՎԱԶՅԱՆԻ ԱՆՎԱՆ ԵՐԱԺԵՏԱԿԱՆ ԴՊՐՈՑԻ ՏԱՆԻՔԻ ՀԻՄՆԱՆՈՐՈԳՍԱՆ ՆԱԽԱԳԻԾ	ՊԱՏՎԵՐ	
Ն. Գ. Գ.	Գ. ՇԵՐՄԱՋԱՆՅԱՆ			ԹԵՐԹ	ԹԵՐԹԵՐ
ԳԾԵՑ	Գ. ՇԵՐՄԱՋԱՆՅԱՆ			ՃԵ-3	
				ՏԱՆԻՔԻ ՀԱՏԱԿԱԳԻԾ ՆԱԽԱԳԾՎՈՐ	

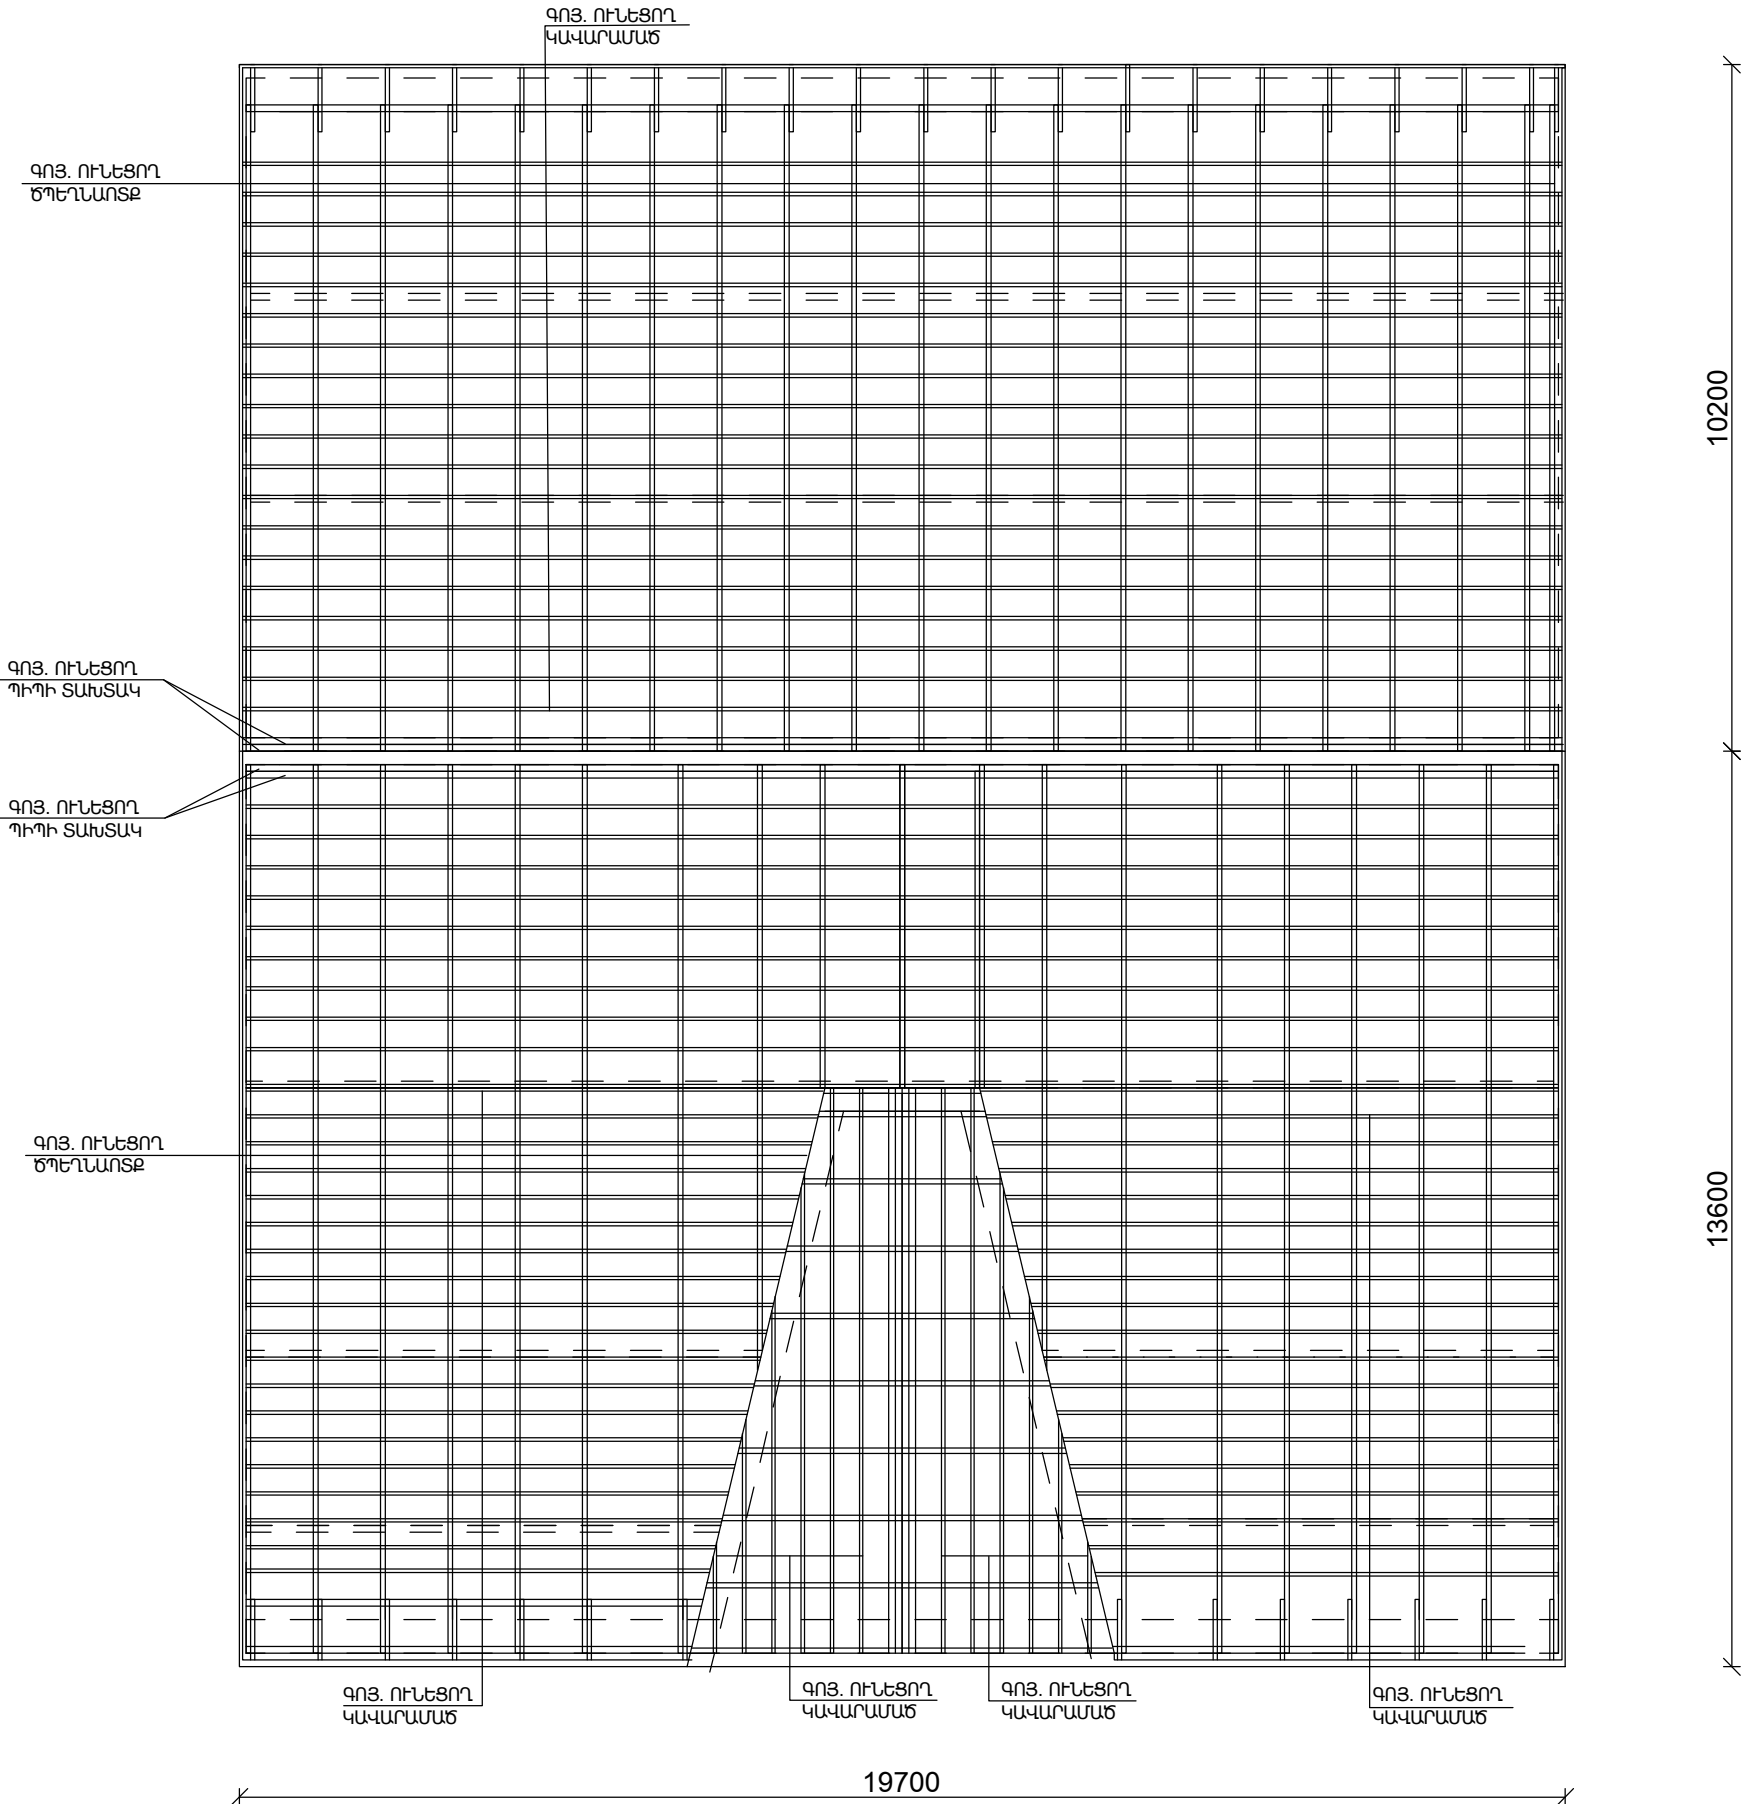


ՏՆՕՐԵՆ	Հ. ԴԱՎԹՅԱՆ		ՀՀ ԱՐԽԱԳԱԾՈՏՆԻ ՄԱՐԶԻ ԱՇՏԱՐԱԿ ՔԱՂԱՔԻ ԱՐՏԵՄԻ ԱՅՎԱԶՅԱՆԻ ԱՆՎԱՆ ԵՐԱԺԵՏԱԿԱՆ ԴՊՐՈՑԻ ՏԱՆԻՔԻ ՀԻՄՆԱՆՈՐՈԴՑԱՆ ՆԱԽԱԳԻԾ		ՊԱՏՎԵՐ	
Ն. Գ. Ճ.	Դ. ՇԵՐՄԱՋԱՆՅԱՆ		ՊԱՏՎԻՐԱՏՈՒ՝ ԱՇՏԱՐԱԿԻ ՀԱՄԱՅՆՔԱՊԵՏԱՐԱՆ		ԹԵՐԹ	ԹԵՐԹԵՐ
ԳԾԵՑ	Դ. ՇԵՐՄԱՋԱՆՅԱՆ				ՃԾ-4	
			ՏԱՆԻՔԻ ՀԱՏԱԿԱԳԻԾ ՆԱԽԱԳԻԾ		ԷԼԵԿԾԻՆ	

ԾՊԵՂԻ ԵՎ ԿԱՎԱՐԱՄԱԾԻ ՀԱՏԱԿԱԳԻԾ /ՆԱԽԱԳԾՎՈՂ/ Մ 1:100

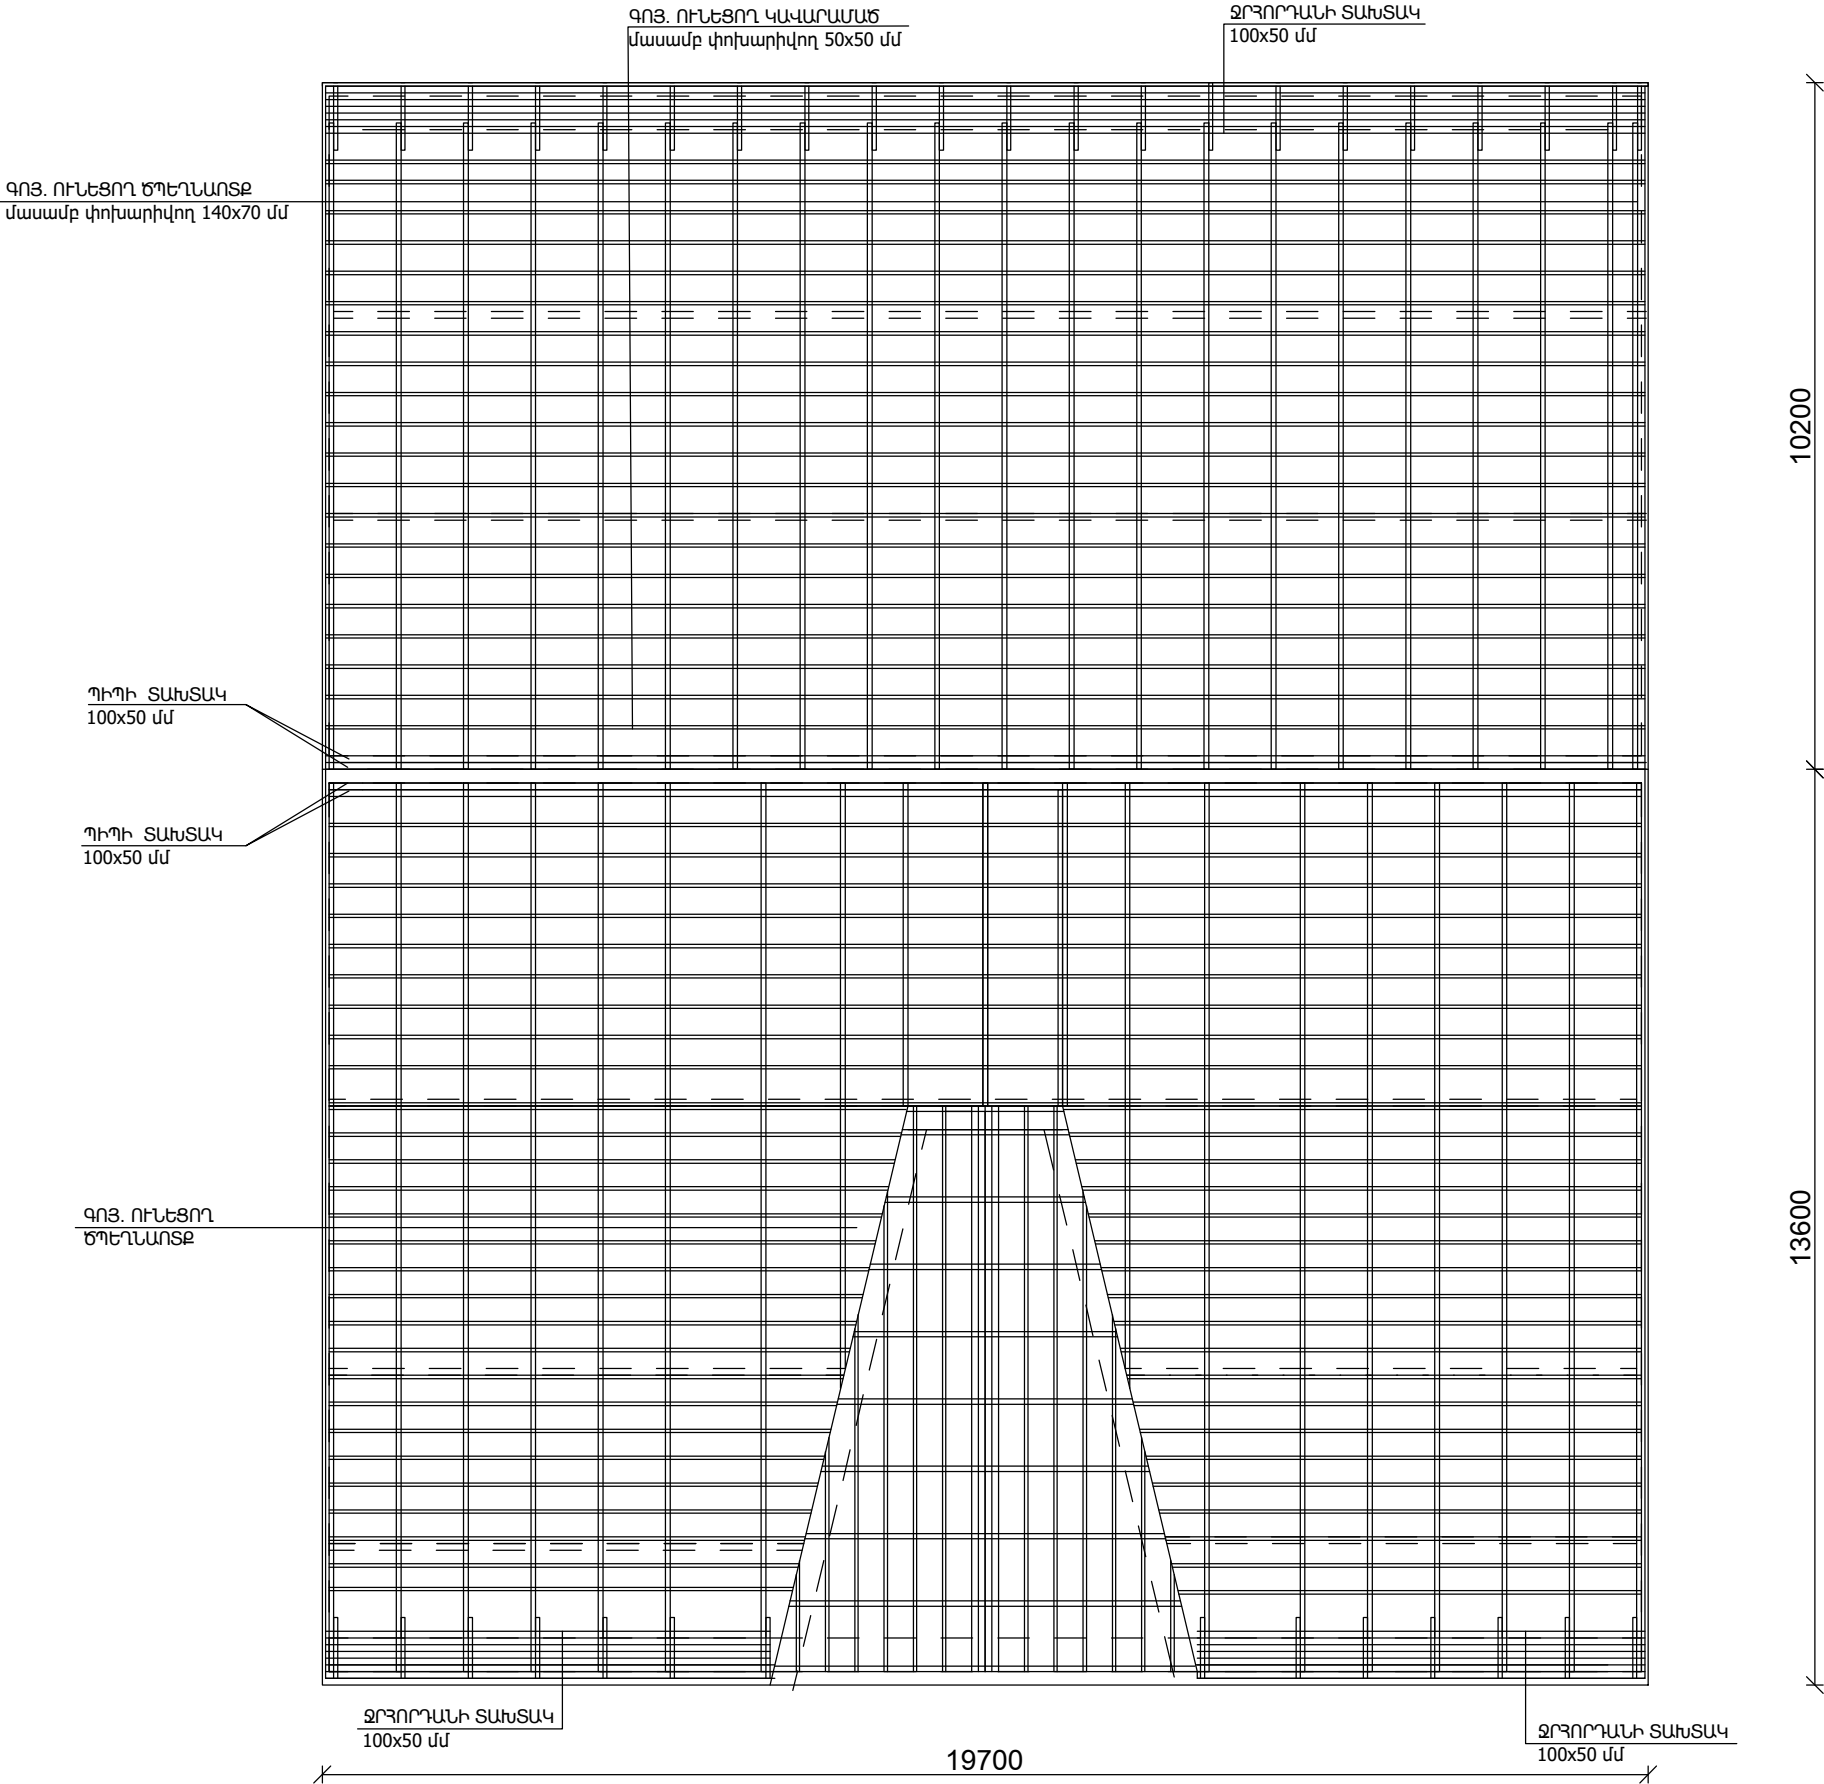

ՏՆՕՐԵՆ	Հ. ԴԱՎԹՅԱՆ		ՀՀ ԱՐԽԱԾՈՏՆԻ ՄԱՐԶԻ ԱԾՏԱՐԱԿ ՔԱՂԱՔԻ ԱՐՏԵՄԻ ԱՅՎԱԶՅԱՆԻ ԱՆՎԱՆ ԵՐԱԺԵՏԱԿԱՆ ԴՊՐՈՑԻ ՏԱՆԻՔԻ ՀԻՄՆԱՆՈՐՈԳՍԱՆ ՆԱԽԱԳԻԾ	ՊԱՏՎԵՐ	
Ն. Գ. Ճ.	Դ. ՇԵՐՄԱՋԱՆՅԱՆ			ԹԵՐԹ	ԹԵՐԹԵՐ
ԳԾԵՑ	Դ. ՇԵՐՄԱՋԱՆՅԱՆ			ՃԾ-5	
			ՊԱՏԿԻՐԱՏՈՒ՝ ԱԾՏԱՐԱԿԻ ՀԱՄԱՅՆՔԱՊԵՏԱՐԱՆ		
			ՏԱՆԻՔԻ ՀԱՏԱԿԱԳԻԾ ՆԱԽԱԳԾՎՈՂ		

ԿՏՐՎԱԾՔ 1-1 Մ 1:100
ՉԱՓԱԳՐՈՒԹՅՈՒՆ

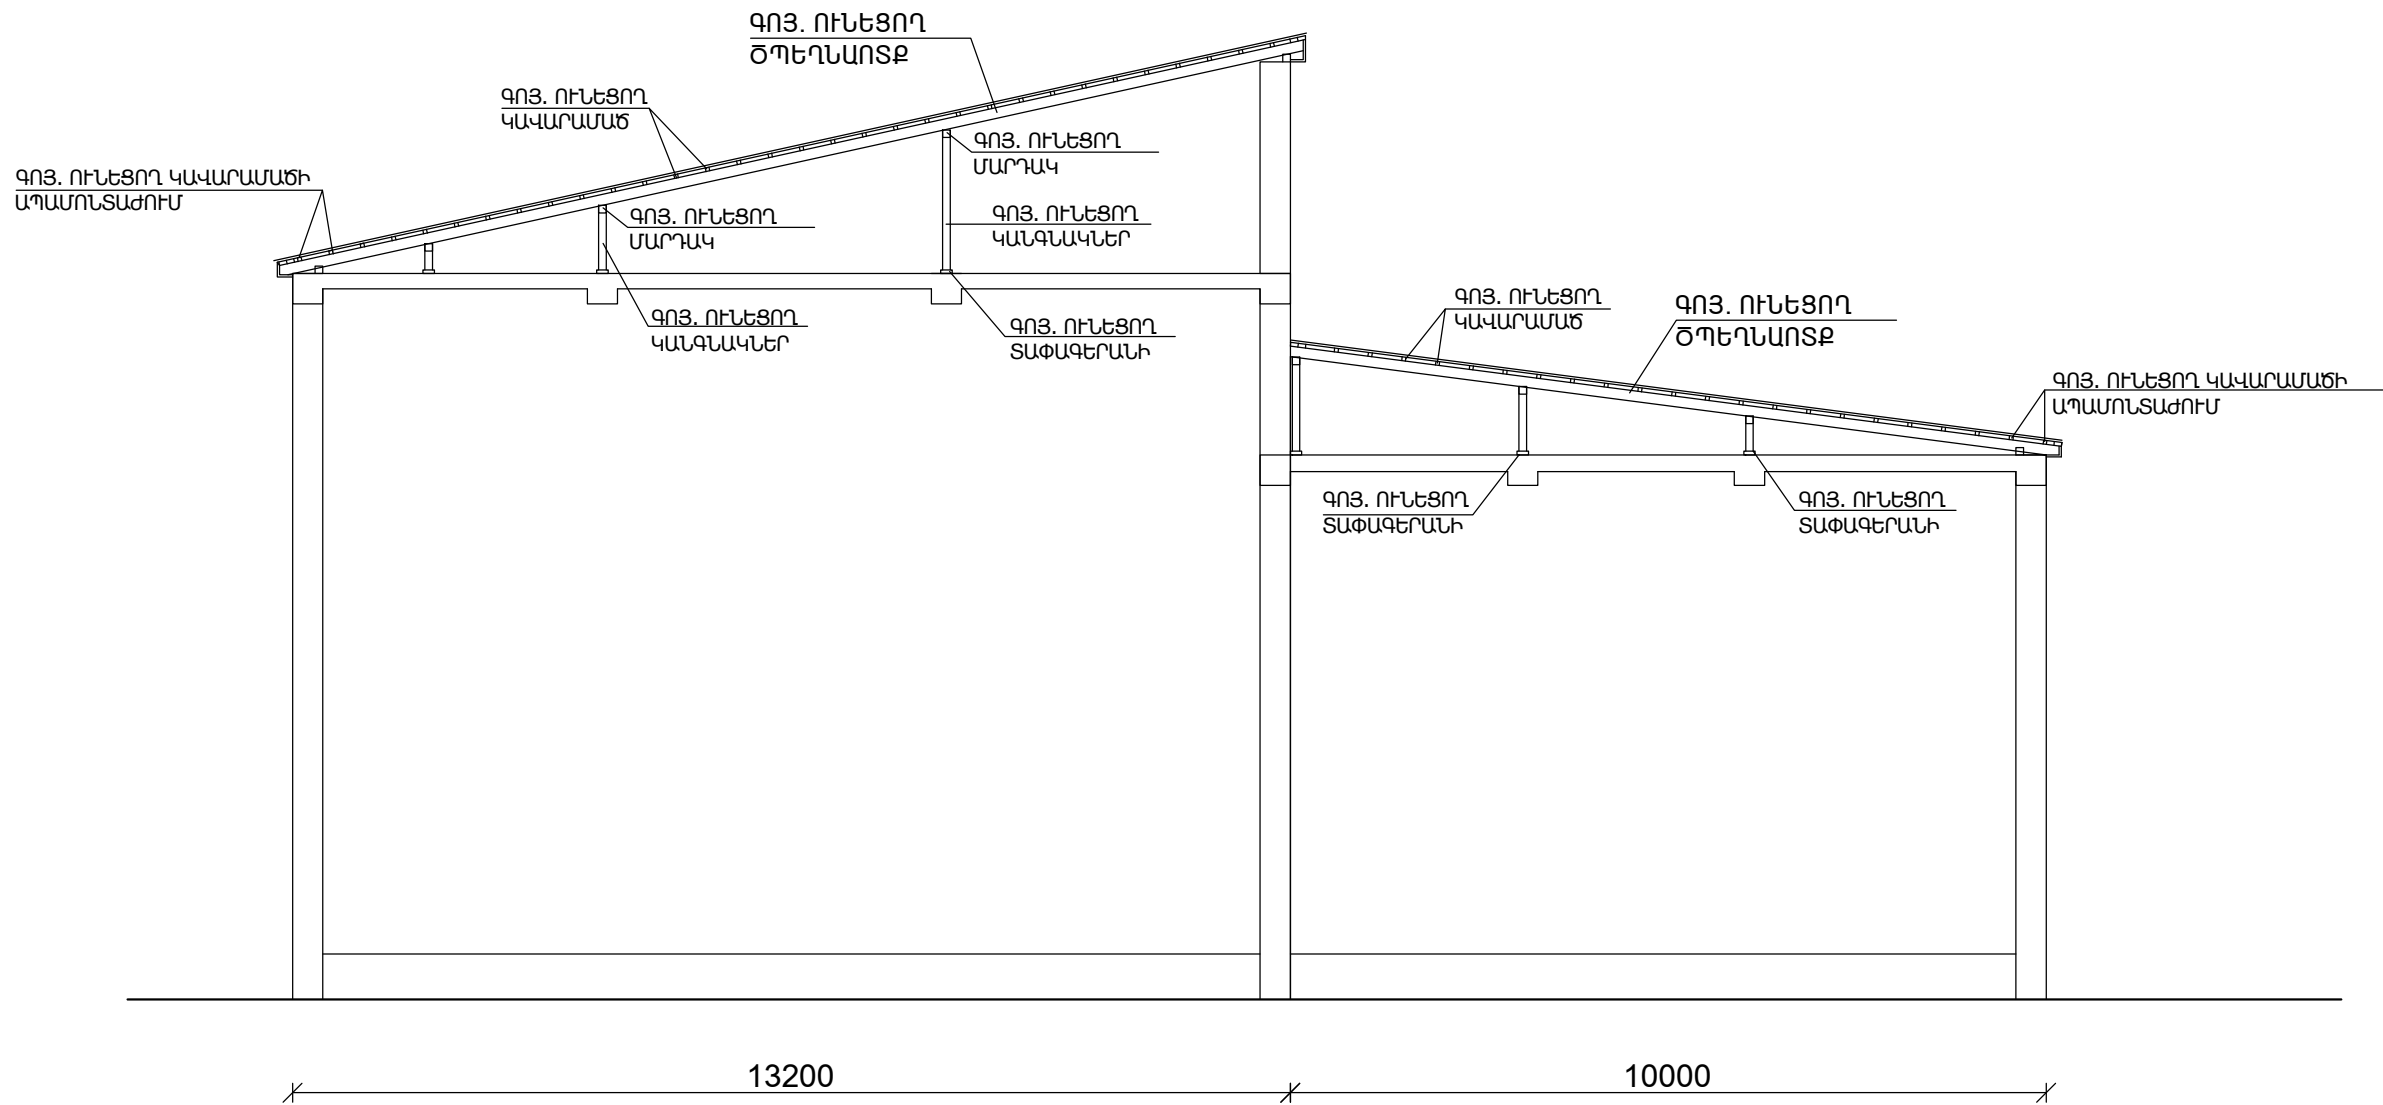


ԾԱՆՈԹՈՒԹՅՈՒՆ

ՏԱՆԻՔԻ ՓԱՅՏԱՆՅՈՒԹՇ ԱՆՈՒՄ Է ՆՈՒՅՆԸ , ՄԱՍԱՄՔ ՓՈԽԱՐԻՆԵԼՈՎ

ՏՆՕՐԵՆ	Հ. ԴԱՎԹՅԱՆ		ՀՀ ԱՐԱԳԱՇՈՏՆԻ ՄԱՐԶԻ ԱՇՏԱՐԱԿ ՔԱՂԱՔԻ ԱՐՏԵՄԻ ԱՅՎԱԶՅԱՆԻ ԱՆՎԱՆ ԵՐԱԺԵՏԱԿԱՆ ԴՊՐՈՑԻ ՏԱՆԻՔԻ ՀԻՄՆԱՆՈՐՈԳՄԱՆ ՆԱԽԱԳԻԾ	ՊԱՏՎԵՐ	
Ն. Գ. Ը.	Դ. ՇԵՐՄԱՋԱՆՅԱՆ			ԹԵՐԹ	ԹԵՐԹԵՐ
ԳԾԵՅ	Դ. ՇԵՐՄԱՋԱՆՅԱՆ			ՃՇ-6	
			ՊԱՏՎԻՐԱՏՈՒ՝ ԱՇՏԱՐԱԿԻ ՀԱՄԱՅՆՔԱՊԵՏԱՐԱՆ		
			ՏԱՆԻՔԻ ՀԱՏԱԿԱԳԻԾ ՆԱԽԱԳԾՎՈՂ	 ԷԼԵԿԾԻՆ	

ԿՏՐՎԱԾՔ 1-1 Մ 1:100
ՆԱԽԱԳԾՎՈՂ

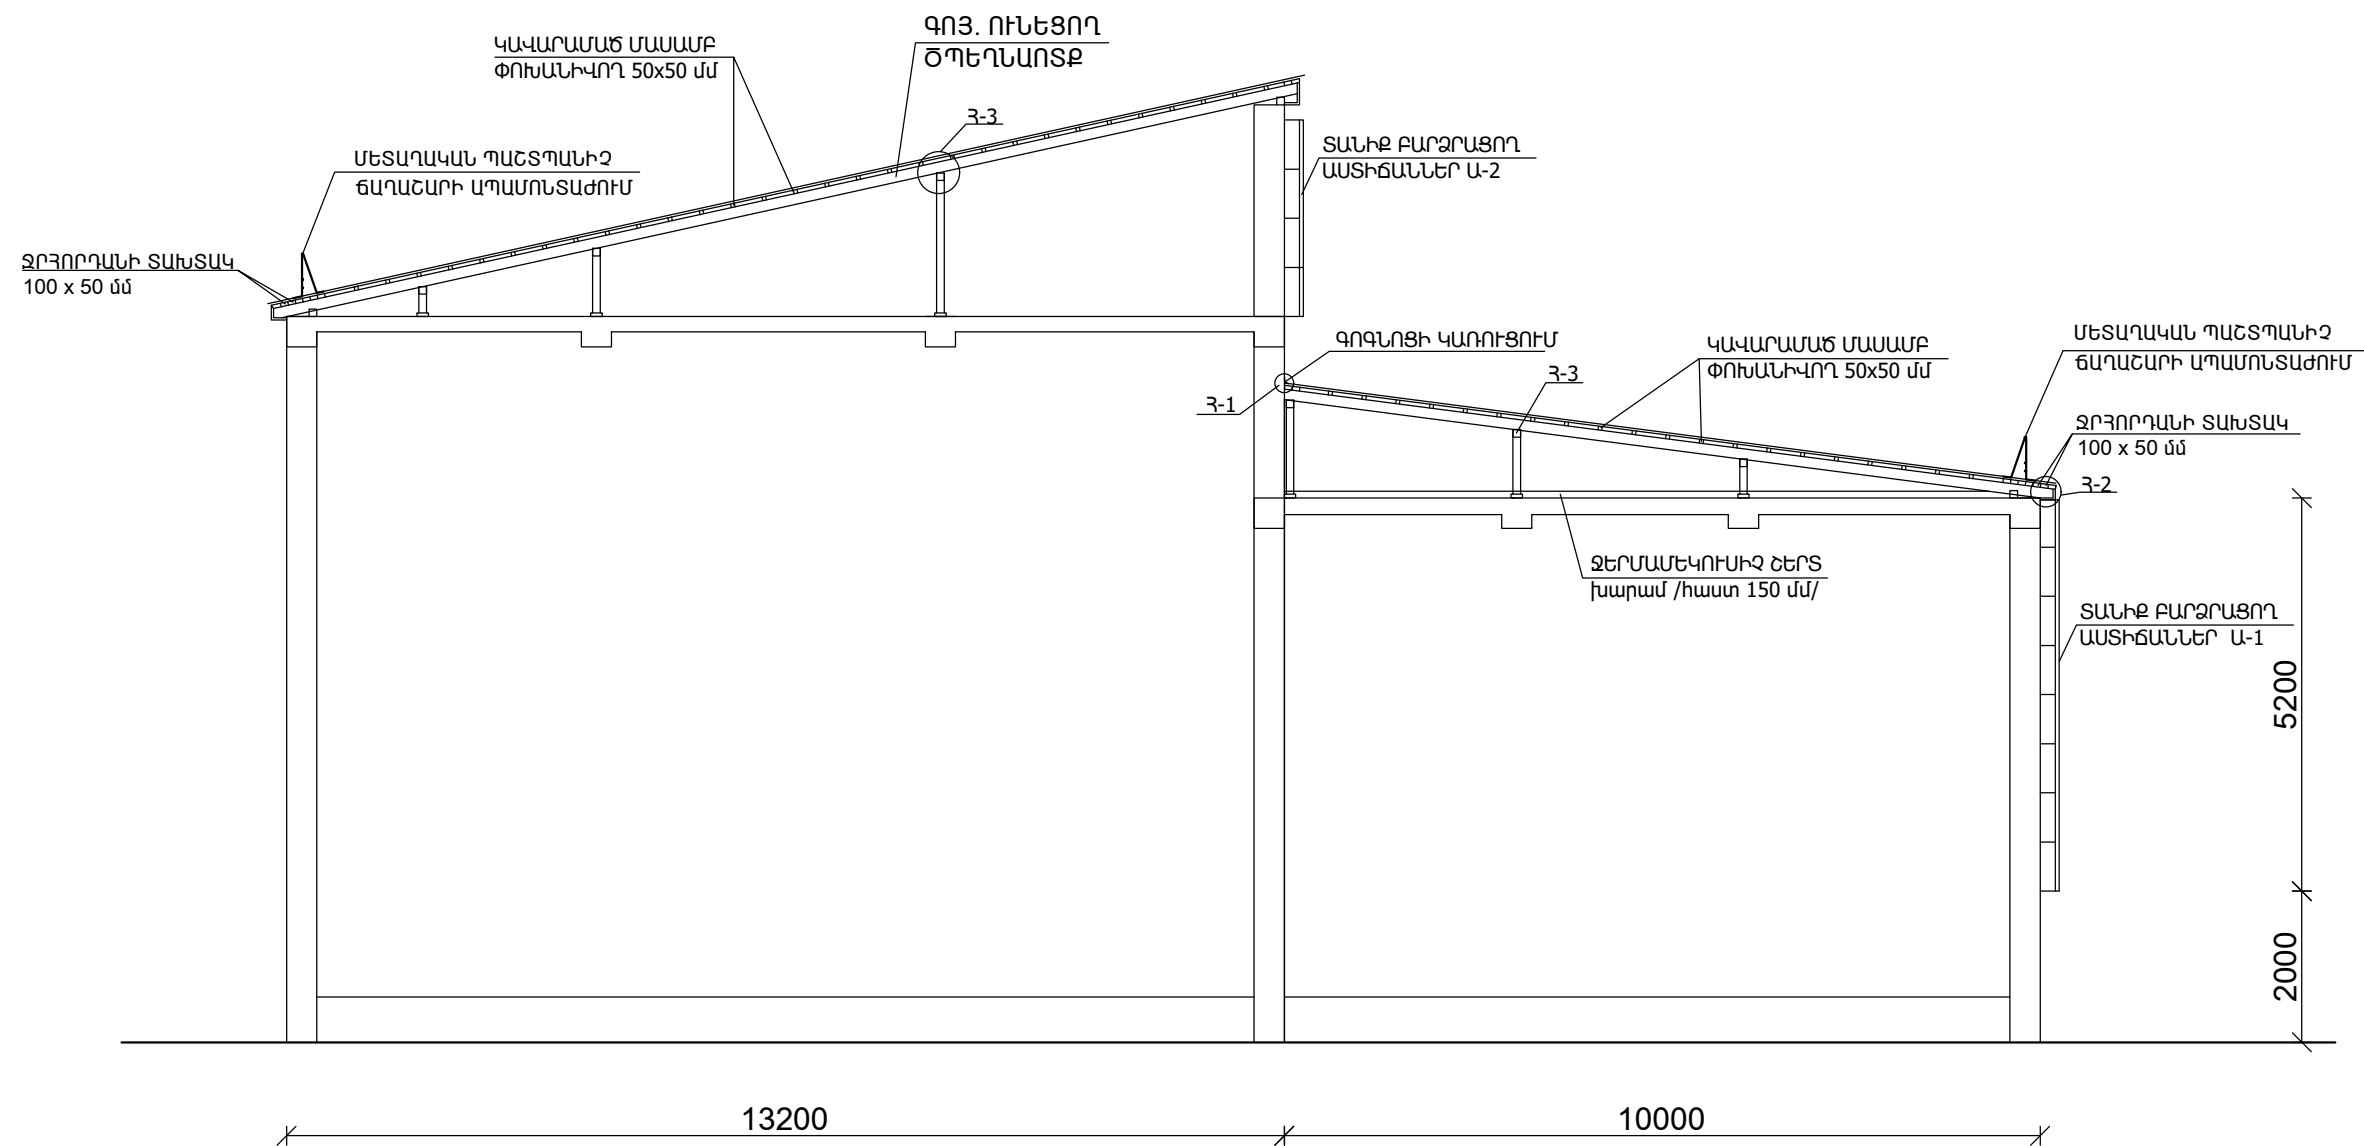


ԾԱՆՈԹՈՒԹՅՈՒՆ

- Տանիքի փայտանյութի մասամբ փոխարինում նոր փայտանյութով
- Տանիքի կտրվածքում բարձրության նիշերը չեն փոփխվում,կարկասվորման սխեման մնում է անփոփոխ : Կատարվում է տանիքի նորոգում
- Լրացուցիչ փայտանյութը օգտագործել վնասված եվ փթած ծպեղնառտքերի,կանգնակների մարդակների,որմնափայտերի ,տափագերանների փոխարինման եվ պակասող փայտանյութի լրացման համար:


ՏՆՕՐԵՆ	Հ. ԳԱՎԹՅԱՆ		ՀՀ ԱՐԱԳԱՇՈՏՆԻ ՄԱՐԶԻ ԱՇՏԱՐԱԿ ՔԱՂԱՔԻ ԱՐՏԵՄԻ ԱՅՎԱԶՅԱՆԻ ԱՆՎԱՆ ԵՐԱԺԵՏԱԿԱՆ ԴՊՐՈՑԻ ՏԱՆԻՔԻ ՀԻՄՆԱՆՈՐՈԳՄԱՆ ՆԱԽԱԳԻԾ	ՊԱՏՎԵՐ	
Ն. Գ. Ճ.	Դ. ՇԵՐՄԱՋԱՆՅԱՆ			ԹԵՐԹ	ԹԵՐԹԵՐ
ԳԾԵՅ	Դ. ՇԵՐՄԱՋԱՆՅԱՆ			ՃՇ-7	
			ՊԱՏՎԻՐԱՏՈՒ՝ ԱՇՏԱՐԱԿԻ ՀԱՄԱՅՆՔԱՊԵՏԱՐԱՆ		
			ՏԱՆԻՔԻ ՀԱՏԱԿԱԳԻԾ ՆԱԽԱԳԾՎՈՂ		




ՀԱՆԳՈՒՅՑ -1

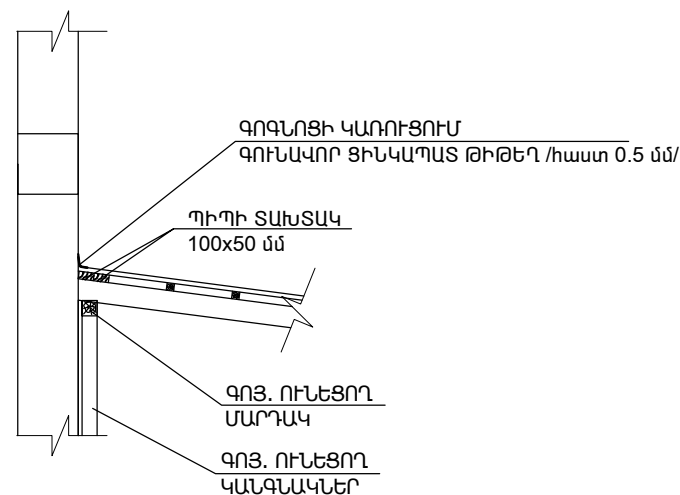


ՀԱՆԳՈՒՅՑ -2

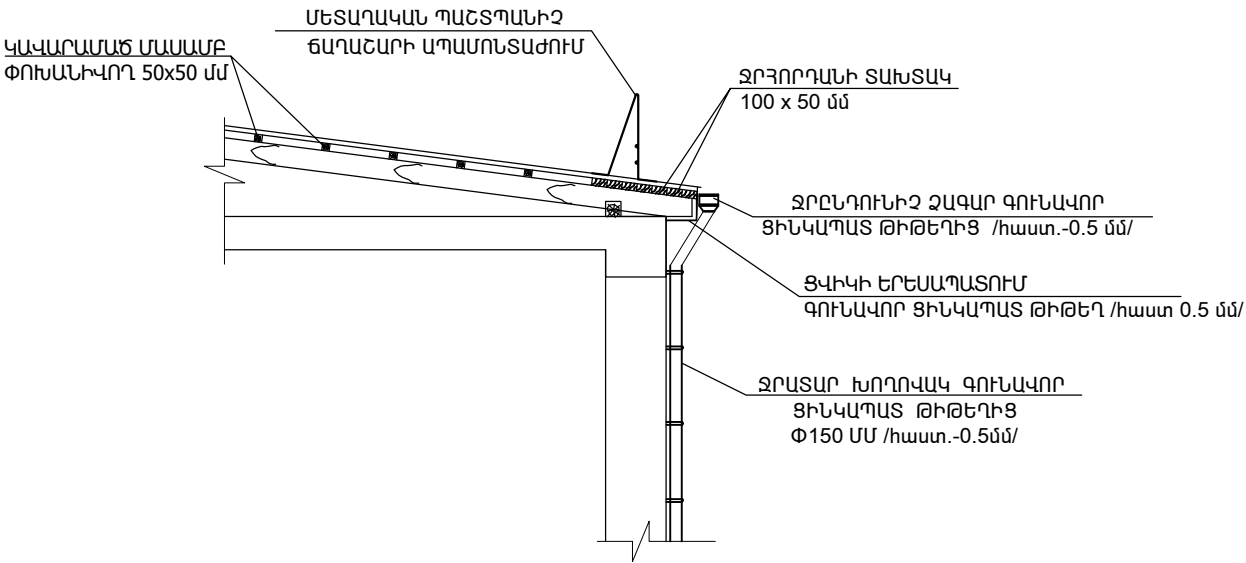

ՀԱՆԳՈՒՅՑ -3

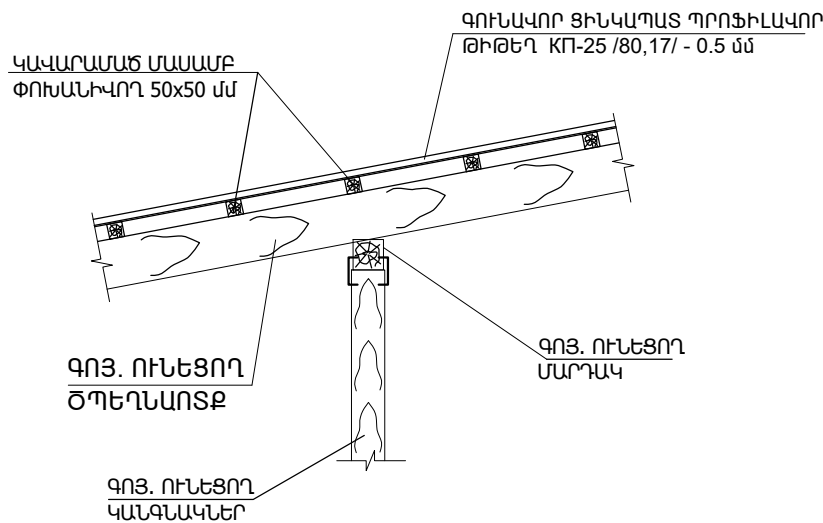


ՀԱՆԳՈՒՅՑ -4

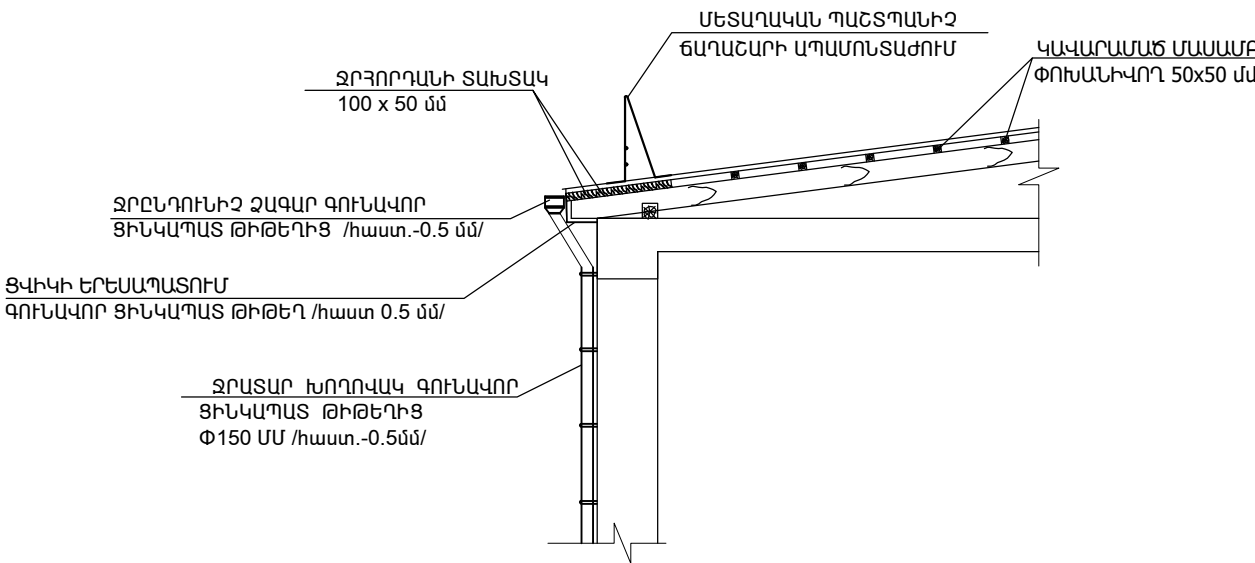


ՏՆՕՐԵՆ	Հ. ԳԱՎԹՅԱՆ		ՀՀ ԱՐԱԳԱԾՈՏՆԻ ՄԱՐԶԻ ԱՇՏԱՐԱԿ ՔԱՂԱՔԻ ԱՐՏԵՄԻ ԱՅՎԱԶՅԱՆԻ ԱՆՎԱՆ ԵՐԱԺՇՏԱԿԱՆ ԴՊՐՈՑԻ ՏԱՆԻՔԻ ՀԻՄՆԱՆՈՐՈԳՄԱՆ ՆԱԽԱԳԻԾ	ՊԱՏՎԵՐ	
Ն. Գ. Ը.	Դ. ՇԵՐՄԱՋԱՆՅԱՆ			ԹԵՐԹ	ԹԵՐԹԵՐ
ԳԾԵՅ	Դ. ՇԵՐՄԱՋԱՆՅԱՆ			ՃՇ-8	
			ՊԱՏՎԻՐԱՏՈՐ՝ ԱՇՏԱՐԱԿԻ ՀԱՄԱՅՆՔԱՊԵՏԱՐԱՆ		
			ՀԱՆԳՈՒՅՑՆԵՐ	ԷԼԵԿԾԻՆ	


ՑԻՆԿԱՊԱՏ ՊՐՈՖԻԼԱՎՈՐ ԹԻԹԵՂԻ ԱՄՐԱՑՄԱՆ ՀԱՆԳՈՒՅՑ

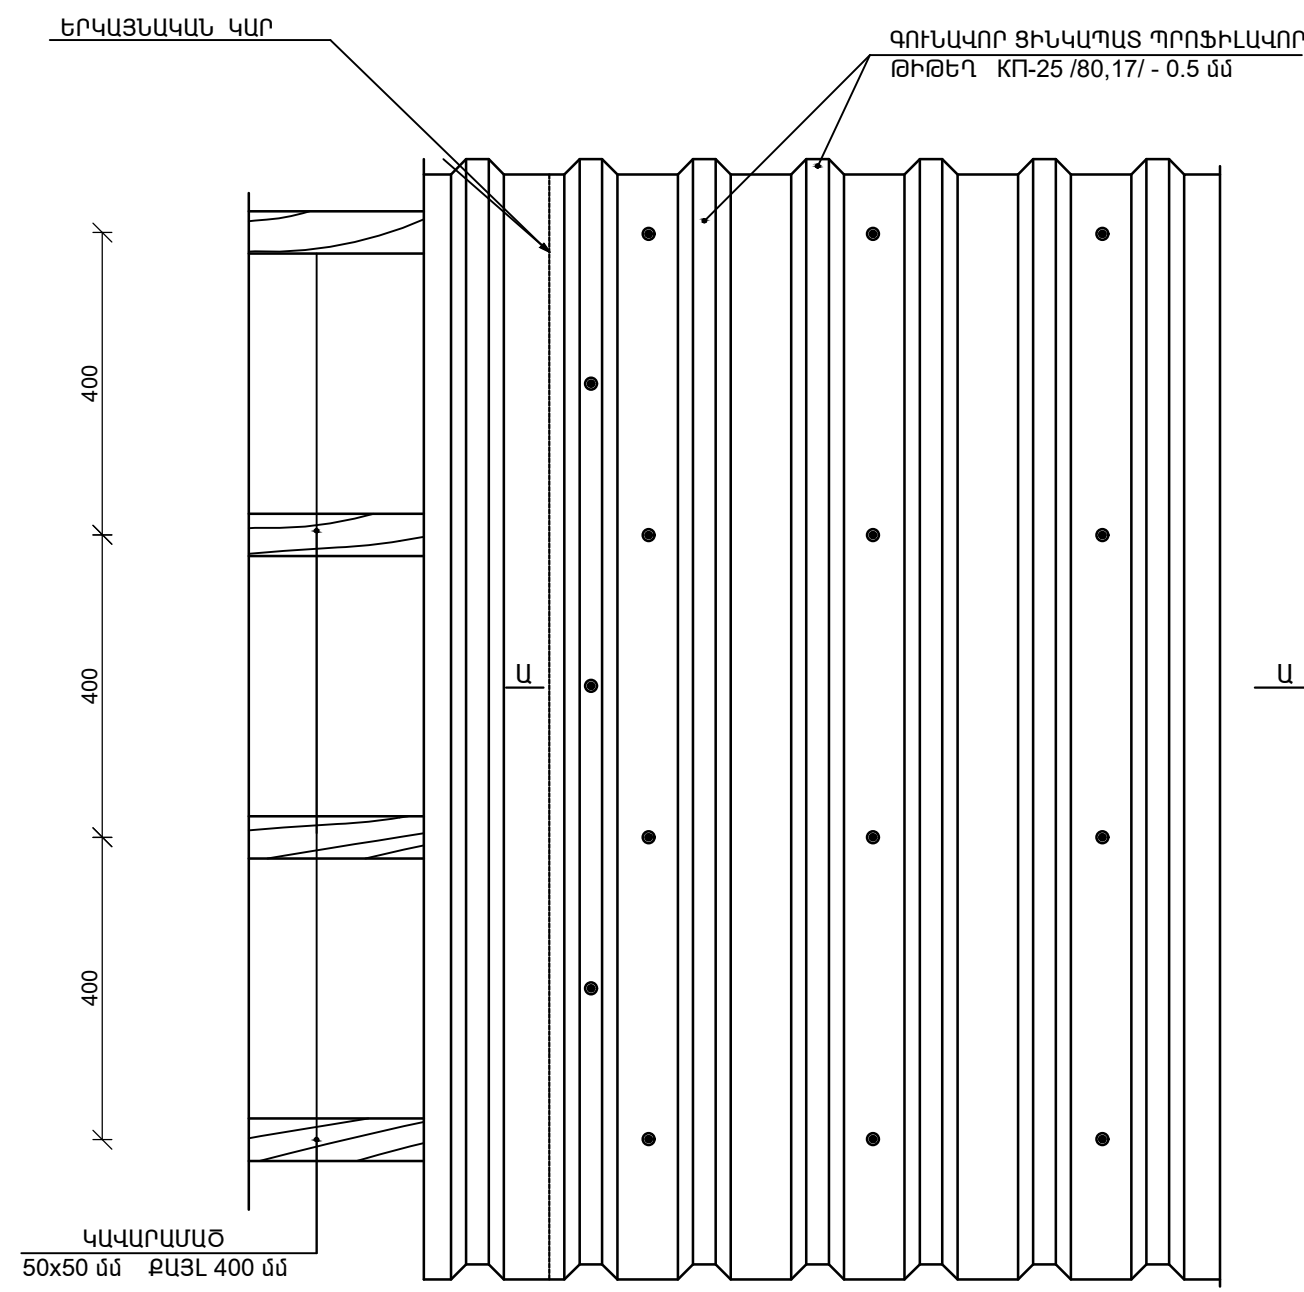

ԿՏՐՎԱԾՔ Ա-Ա

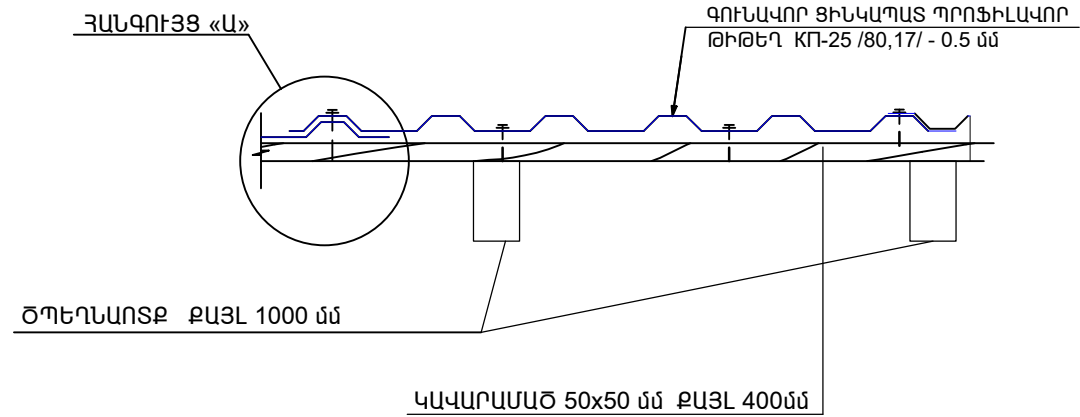

ՀԱՆԳՈՒՅՑ «Ա»

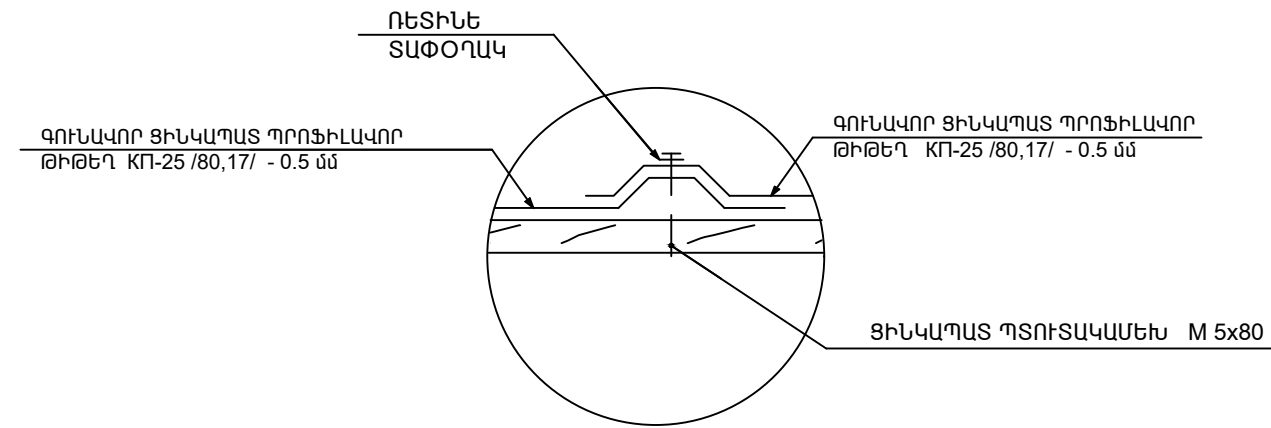


ԾԱՆՈԹՈՒԹՅՈՒՆ


- ՏԱՆԻՔԻ ԱՄԲՈՂՋ ՓԱՅՏԱՆՅՈՒԹԸ ՀԱԿԱՍԵՊՏԻԿԱՑՆԵԼ ԵՎ ՄՇԱԿԵԼ ՀԱԿԱՅՐԴԵՀԱՅԻՆ ԼՈՒԾՈՒՅԹՈՎ;
- ՏԱՆԻՔԻ ԾԱԾԿՈՒՅԹԸ ՑԻՆԿԱՊԱՏ ՊՐՈՖԻԼԱՎՈՐ ԹԻԹԵՂԻՑ ՆԱԽԱՏԵՍՎԱԾ Է ԱՄՐԱՑՆԵԼ ԻՔՆԱԿՏՐՈՂ ՊՏՈՒՏԱԿՆԵՐՈՎ;
- ՀԵՂՅՈՒՄԱՅԻՆ ՄԻԱՑՈՒՄՆԵՐՈՒՄ ՏԱՓՕՂԱԿՆԵՐԻ ԵՎ ՀԱԿԱՄԱՆԵԿՆԵՐԻ ՏԵՂԱԴՐՈՒՄԸ ՊԱՐՏԱԴԻՐ Է:

ՏՆՕՐԵՆ	Հ. ԳԱՎԹՅԱՆ		ՀՀ ԱՐԱԳԱՇՈՏՆԻ ՄԱՐԶԻ ԱՇՏԱՐԱԿ ՔԱՂԱՔԻ ԱՐՏԵՄԻ ԱՅՎԱԶՅԱՆԻ ԱՆԿԱՆ ԵՐԱԺԵՏԱԿԱՆ ԴՊՐՈՑԻ ՏԱՆԻՔԻ ՀԻՄՆԱՆՈՐՈԳՄԱՆ ՆԱԽԱԳԻԾ	ՊԱՏՎԵՐ	
Ն. Գ. Ճ.	Գ. ՇԵՐՄԱՋԱՆՅԱՆ			ԹԵՐԹ	ԹԵՐԹԵՐ
ԳԾԵՅ	Գ. ՇԵՐՄԱՋԱՆՅԱՆ			ՃՇ-9	
			ՊԱՏՎԻՐԱՏՈՐ՝ ԱՇՏԱՐԱԿԻ ՀԱՄԱՅՆՔԱՊԵՏԱՐԱՆ		
			ԳՈՒՆԱՎՈՐ ՑԻՆԿԱՊԱՏ ՊՐՈՖԻԼԱՎՈՐ ԹԻԹԵՂԻ ԱՄՐԱՑՄԱՆ ՀԱՆԳՈՒՅՑ: ԿՏՐՎԱԾՔ Ա-Ա: ՀԱՆԳՈՒՅՑ «Ա»:		


ՀԱՏՎԱԾՔ ՏԱՆԻՔԻ ՀԱՏԱԿԱԳԾԻՑ

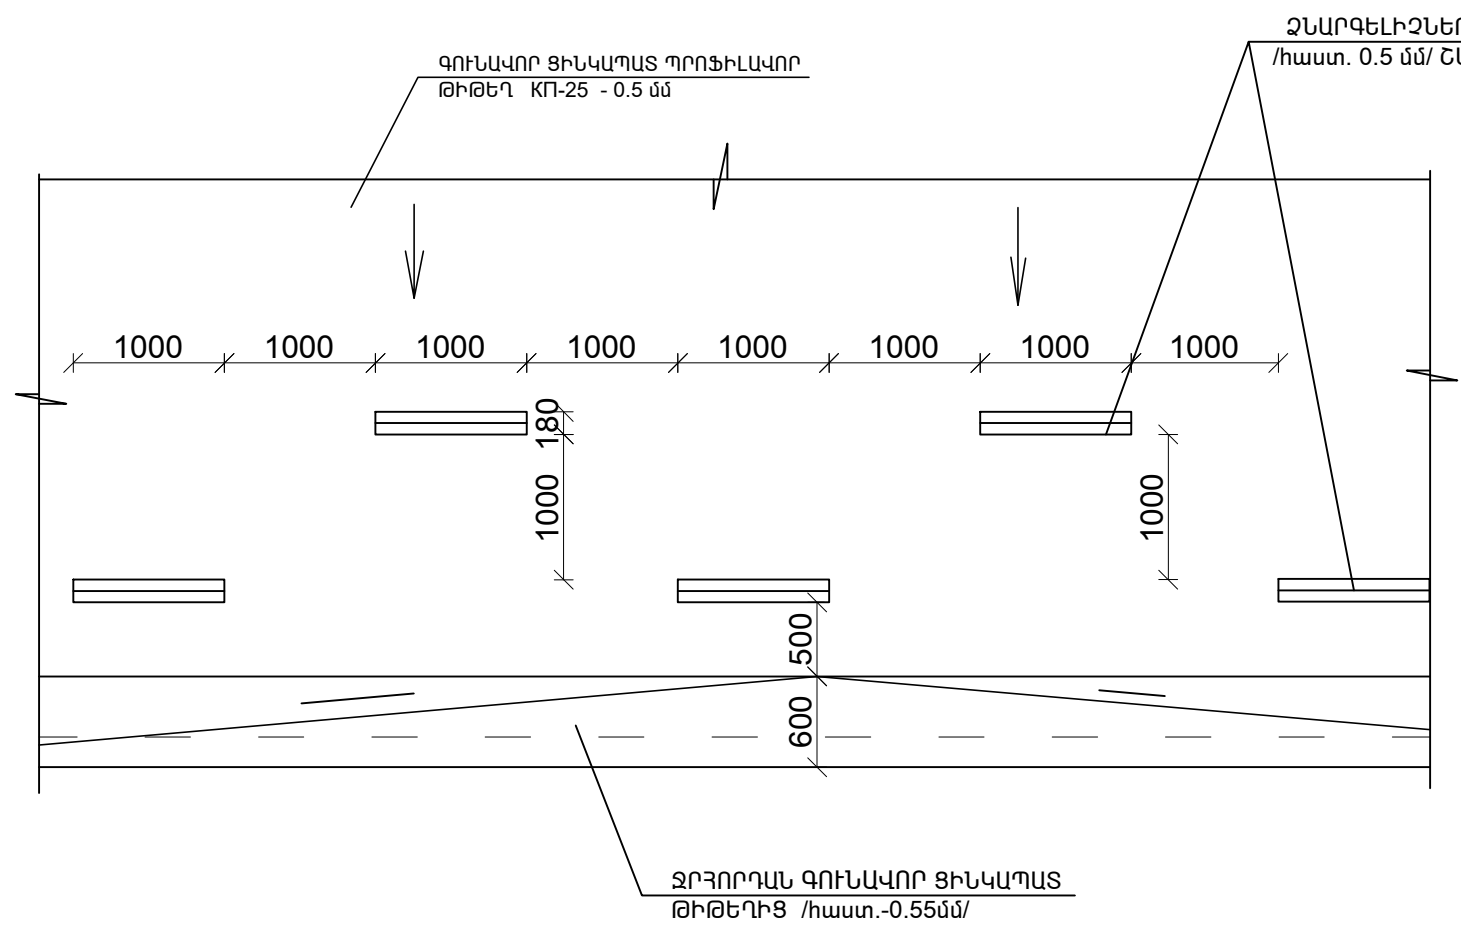

ՋՆԱՐԳԵԼԻՉՆԵՐ

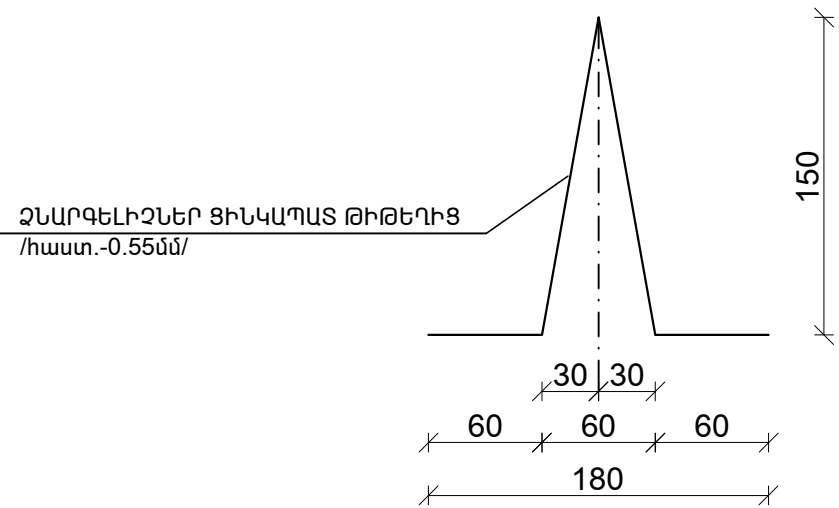

ՋՆԱՐԳԵԼԻՉՆԵՐԻ ՏԵՂԱԴՐՄԱՆ ՀԱՆԳՈՒՅՑ

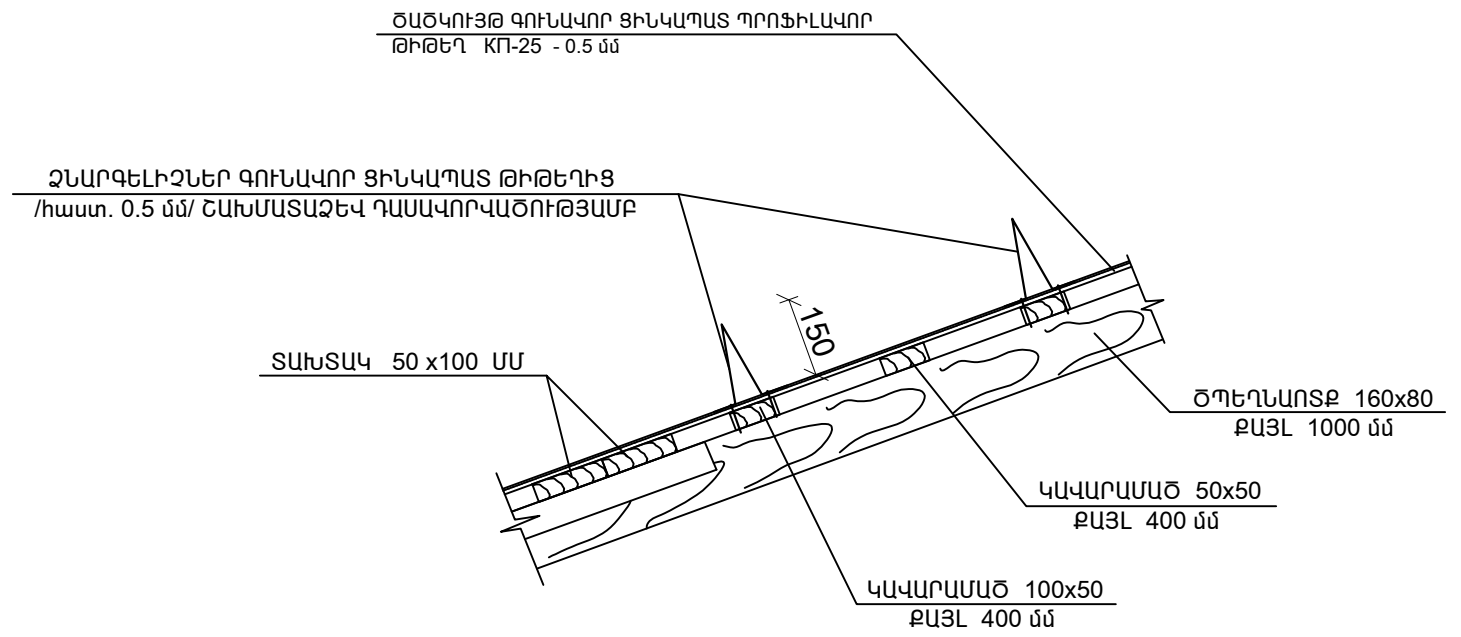


ԾԱՆՈԹՈՒԹՅՈՒՆ


- ՏԱՆԻՔՈՒՄ ԿԱՌՈՒՑՎՈՂ ՋՆԱՐԳԵԼԻՉՆԵՐ /ԳՈՒՆԱՎՈՐ ՑԻՆԿԱՊԱՏ ԹԻԹԵՂԻՑ հաստ. 0.5 մմ / ԱՄՐԱՑՆԵԼ ՏԱՆԻՔԱԾԱԾԿՈՒՅԹԻՆ /ԳՈՒՆԱՎՈՐ ՑԻՆԿԱՊԱՏ ՊՐՈՖԻԼԱՎՈՐ ԹԻԹԵՂԻՑ / հաստ. 0.5 մմ / ԻՆՔՆԱՊԱՐՈՒՐԱԿՎՈՂ ՊՏՈՒՏԱԿՈՎ Փ 8 /ՄԻԱՅՆ ՓԱՅՏԵ ԿԱՎԱՐԱՄԱԾԻՆ/ :

ՏՆՕՐԵՆ	Հ. ԴԱՎԹՅԱՆ		ՀՀ ԱՐԱԳԱԾՈՏՆԻ ՄԱՐԶԻ ԱՇՏԱՐԱԿ ՔԱՂԱՔԻ ԱՐՏԵՄԻ ԱՅՎԱԶՅԱՆԻ ԱՆԿԱՆ ԵՐԱԺԵՏԱԿԱՆ ԴՊՐՈՑԻ ՏԱՆԻՔԻ ՀԻՄՆԱՆՈՐՈԳՄԱՆ ՆԱԽԱԳԻԾ	ՊԱՏՎԵՐ	
Ն. Գ. Ճ.	Դ. ՇԵՐՄԱՋԱՆՅԱՆ			ԹԵՐԹ	ԹԵՐԹԵՐ
ԳԾԵՅ	Դ. ՇԵՐՄԱՋԱՆՅԱՆ		ՊԱՏՎԻՐԱՏՈՒՐ՝ ԱՇՏԱՐԱԿԻ ՀԱՄԱՅՆՔԱՊԵՏԱՐԱՆ	ՃՇ-10	
			ՀԱՏՎԱԾՔ ՏԱՆԻՔԻ ՀԱՏԱԿԱԳԾԻՑ: ՋՆԱՐԳԵԼԻՉՆԵՐ: ՋՆԱՐԳԵԼԻՉՆԵՐԻ ՏԵՂԱԴՐՄԱՆ ՀԱՆԳՈՒՅՑ -1:	 ԷԼԵԿԾԻՆ	


ՏԱՆԻՔԻ ԱՆՎՏԱՆԳՈՒԹՅԱՆ ՄԵՏԱՂԱԿԱՆ ՃԱՂԱՇԱՐ

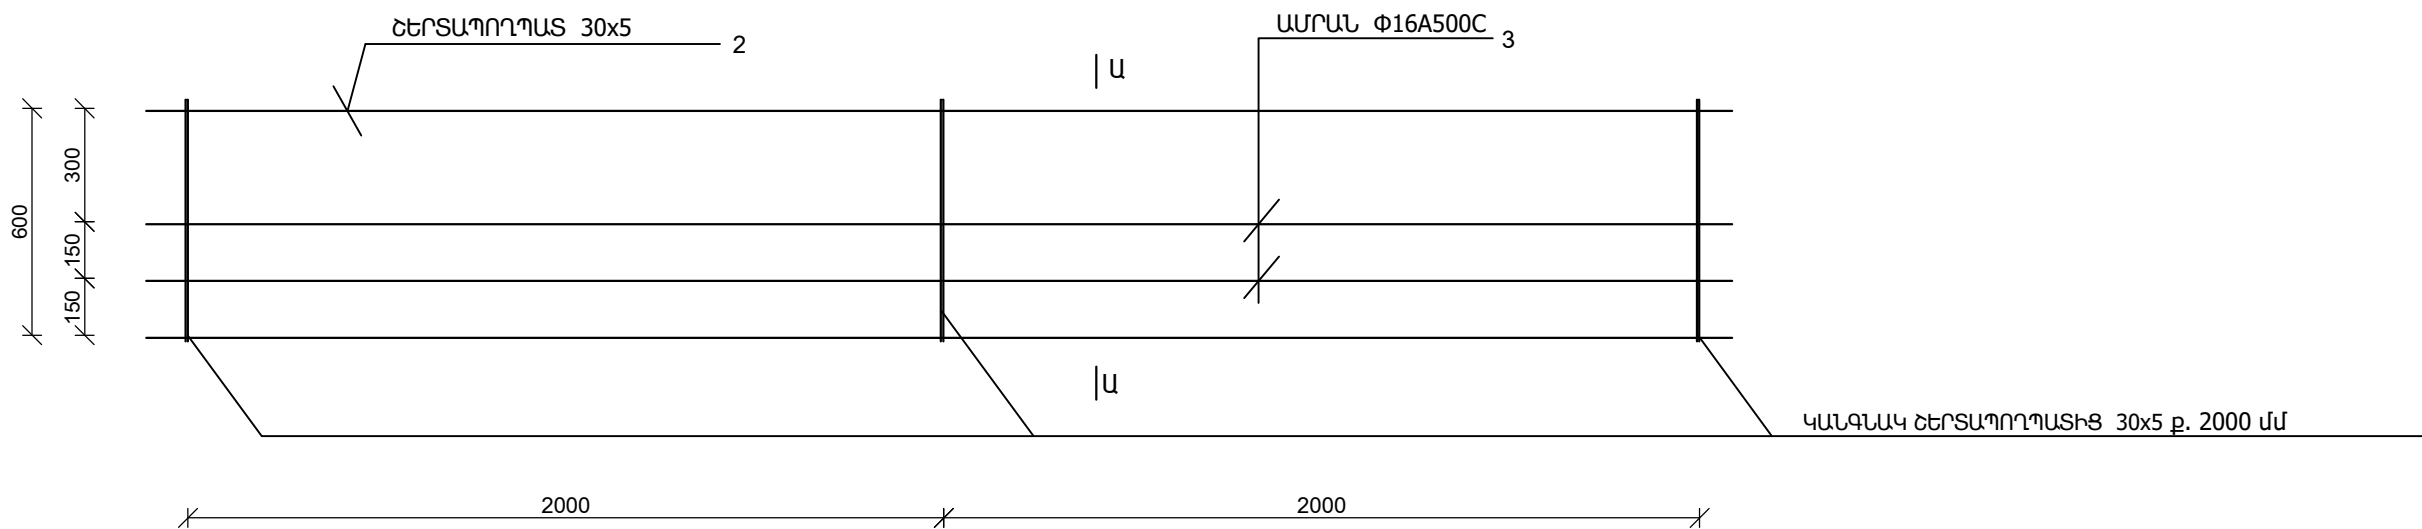

ԿՏՐՎԱԾՔ Ա-Ա

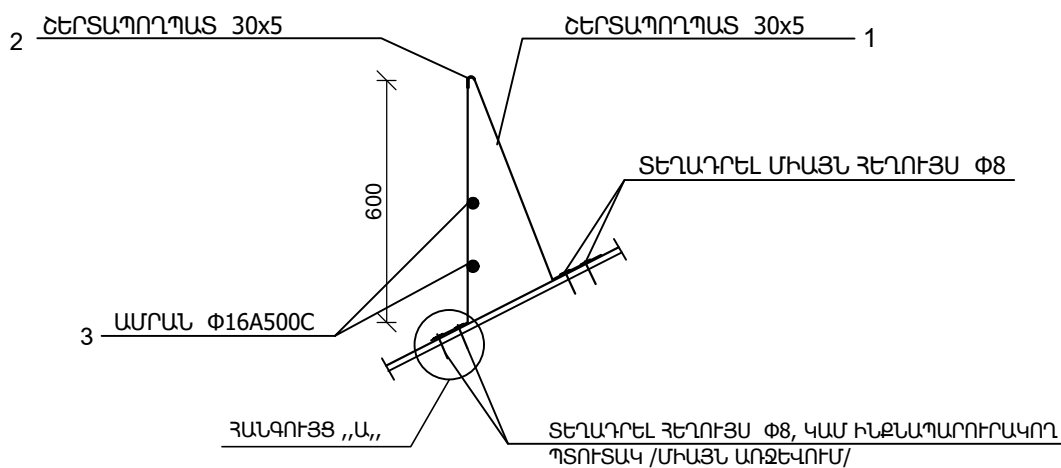

ՀԱՆԳՈՒՅՑ «Ա»


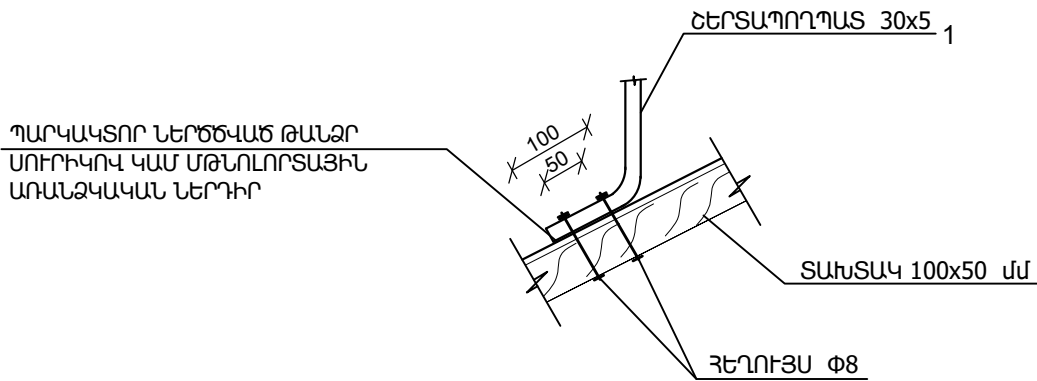


ՏԱՆԻՔԻ ԱՆՎՏԱՆԳՈՒԹՅԱՆ ՄԵՏԱՂԱԿԱՆ ՃԱՂԱՇԱՐ ՆՅՈՒԹԵՐԻ ՄԱՍՆԱԳԻՐ /40.0 գծմ/


ԴԻՍԿ	ՆՇԱՆԱԿՈՒՄ	ԱՆՎԱՆՈՒՄԸ	ՔԱՆԱԿԸ հատ	ՔԱՇԸ կգ	ԾԱՆՈԹ.
		ՄԵՏԱՂԱԿԱՆ ԱՐԳԵԼԱՓԱԿՈՂ ՃԱՂԵՐ			
1	ՇԵՐՏԱՊՈՂՊԱՏ ԳՈՍՏ 103-57 *	- 30 x 5 L = 1.50	20	36.0	
2	ՇԵՐՏԱՊՈՂՊԱՏ ԳՈՍՏ 103-57 *	- 30 x 5 L = 40.0	1	48.0	
3	ԱՄՐԱՆ ԳՈՍՏ 5781- 82	Փ16 A500C L =40.0	2	127.0	
4		ՀԵՂՈՒՅՍ Փ8	320	12.6	
5	ՏԱՆԻՔԻ ԱՆՎՏԱՆԳՈՒԹՅԱՆ ՄԵՏԱՂԱԿԱՆ ՃԱՂԱՇԱՐԻ ՏԵՂԱԴՐՈՒՄ				- 40.0 գծմ
6	ՏԱՆԻՔԻ ԱՆՎՏԱՆԳՈՒԹՅԱՆ ՄԵՏԱՂԱԿԱՆ ՃԱՂԱՇԱՐԻ ՅՈՒՂԱՆԵՐԿՈՒՄ/2 անգամ/				- 11.0 մ ²

ՏՆՕՐԵՆ	Հ. ԳԱՎԹՅԱՆ		ՀՀ ԱՐԱԳԱՇՈՏՆԻ ՄԱՐԶԻ ԱՇՏԱՐԱԿ ՔԱՂԱՔԻ ԱՐՏԵՄԻ ԱՅՎԱԶՅԱՆԻ ԱՆՎԱՆ ԵՐԱԺՇՏԱԿԱՆ ԴՊՐՈՑԻ ՏԱՆԻՔԻ ՀԻՄՆԱՆՈՐՈԳԱՄԱՆ ՆԱԽԱԳԻԾ	ՊԱՏՎԵՐ	
Ն. Գ. Ճ.	Գ. ՇԵՐՄԱՋԱՆՅԱՆ		ՊԱՏՎԻՐԱՏՈՒ՝ ԱՇՏԱՐԱԿԻ ՀԱՄԱՅՆՔԱՊԵՏԱՐԱՆ	ԹԵՐԹ	ԹԵՐԹԵՐ
ԳԾԵՅ	Գ. ՇԵՐՄԱՋԱՆՅԱՆ			ՃՇ-11	
			ՏԱՆԻՔԻ ԱՆՎՏԱՆԳՈՒԹՅԱՆ ՄԵՏԱՂԱԿԱՆ ՃԱՂԱՇԱՐ	ԷԼԵԿՇԻՆ	


ՀԱՏՎԱԾ ՏԱՆԻՔ ԲԱՐՁՐԱՑՈՂ ԱՍՏԻՃԱՆՆԵՐԻՑ ՏԵՍԷ Մ 1:20

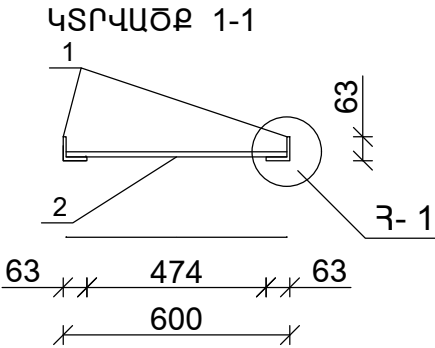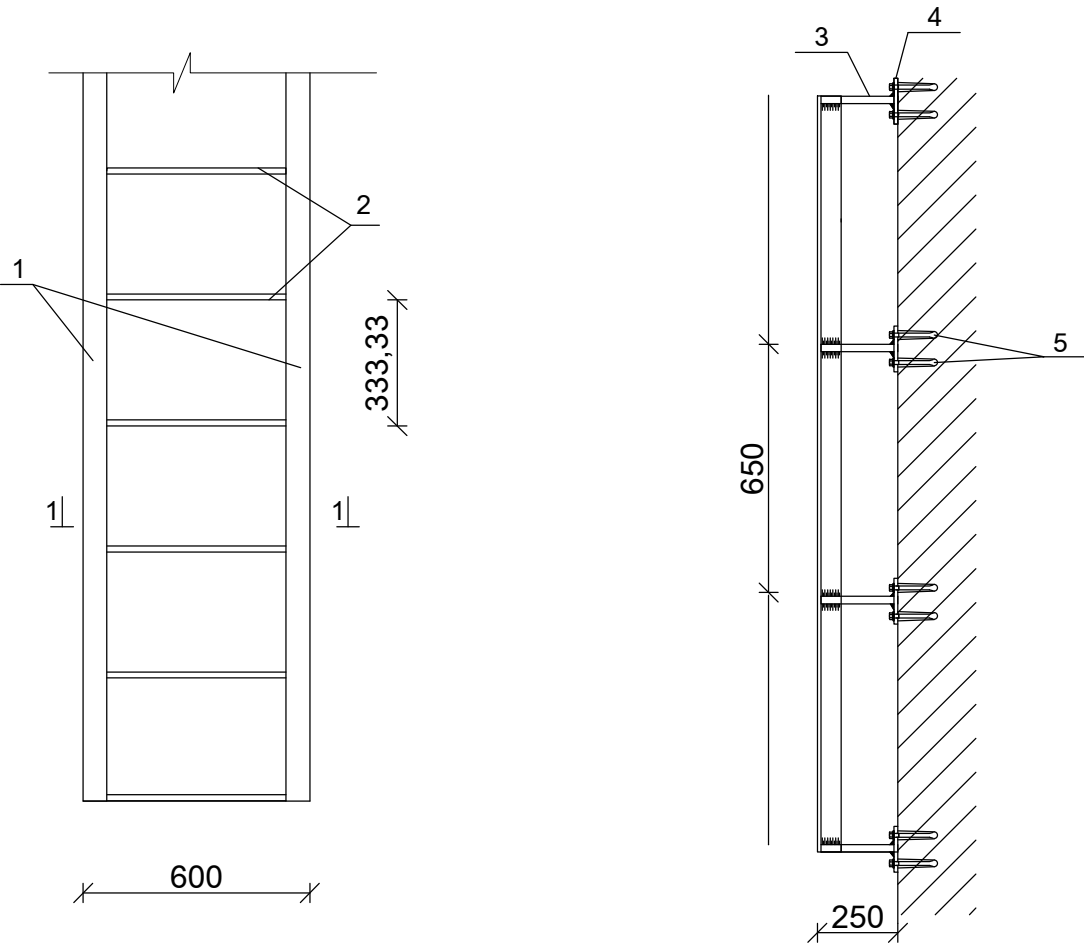

ՀԱՆԳՈՒՅՑ - 1

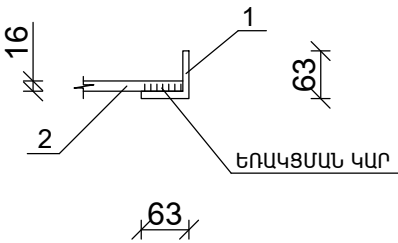

ՄԵՏԱՂԱԿԱՆ ԹԵՐԹ

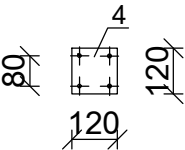

ՏԱՆԻՔԻ ԱՍՏԻՃԱՆՆԵՐԻ ՆՅՈՒԹԵՐԻՐ ՄԱՍՆԱԳԻՐ Ա-1

Հ /Հ	ԱՆՎԱՆՈՒՄԸ	ՄԵԿ ԷԼ-ՏԻ ԵՐԿԱՐՈՒԹ- ՅՈՒՆԸ /մ/	ՔԱՆԱԿԸ /հաւո/	ԸՆԴՀԱՆՈՒՐ ԵՐԿԱՐՈՒԹ- ՅՈՒՆԸ /մ/	ԸՆԴՀ. ՔԱՇԸ 1 ԱՍՏԻՃԱՆԻ ՀԱՄԱՐ /կգ/
1.	ՊՈՂՊԱՏԵ ԱՆԿՅՈՒՆԱԿ L 63x6	5.2	2	10.4	60.0
2.	ՊՈՂՊԱՏԵ ՁՈՂ Փ 16A III	0.6	16	9.6	15.2
3.	ՊՈՂՊԱՏԵ ՁՈՂ Փ 16	0.25	16	4.0	6.3
4.	ՊՈՂՊԱՏԵ ԹԵՐԹ 120x120x10 մմ /16 հաւո/ -				9.1
5.	ԻՆՔՆԱԶԳՎՈՂ ՀԵՂՈՒՅՍ M 10 X120				64 հաւո
	ՄԵՏԱՂԱԿԱՆ ԷԼԵՄԵՆՏՆԵՐԻ ՅՈՒՂԱՍՆԵՐԿՈՒՄ ԵՐԿՈՒ ԱՆԳԱՄ -				5.4 մ ²

ՏԱՆԻՔԻ ԱՍՏԻՃԱՆՆԵՐԻ ՆՅՈՒԹԵՐԻՐ ՄԱՍՆԱԳԻՐ Ա-2

Հ /Հ	ԱՆՎԱՆՈՒՄԸ	ՄԵԿ ԷԼ-ՏԻ ԵՐԿԱՐՈՒԹ- ՅՈՒՆԸ /մ/	ՔԱՆԱԿԸ /հաւո/	ԸՆԴՀԱՆՈՒՐ ԵՐԿԱՐՈՒԹ- ՅՈՒՆԸ /մ/	ԸՆԴՀ. ՔԱՇԸ 1 ԱՍՏԻՃԱՆԻ ՀԱՄԱՐ /կգ/
1.	ՊՈՂՊԱՏԵ ԱՆԿՅՈՒՆԱԿ L 63x6	2.5	2	5.00	29.0
2.	ՊՈՂՊԱՏԵ ՁՈՂ Փ 16A III	0.6	8	3.60	7.6
3.	ՊՈՂՊԱՏԵ ՁՈՂ Փ 16	0.25	8	1.60	2.60
4.	ՊՈՂՊԱՏԵ ԹԵՐԹ 120x120x10 մմ /8 հաւո/ -				4.6
5.	ԻՆՔՆԱԶԳՎՈՂ ՀԵՂՈՒՅՍ M 10 X120				32 հաւո
	ՄԵՏԱՂԱԿԱՆ ԷԼԵՄԵՆՏՆԵՐԻ ՅՈՒՂԱՍՆԵՐԿՈՒՄ ԵՐԿՈՒ ԱՆԳԱՄ -				5.0 մ ²

ՏՆՕՐԵՆ	Հ. ԳԱՎԹՅԱՆ		ՀՀ ԱՐԱԳԱՇՈՏՆԻ ՄԱՐԶԻ ԱՇՏԱՐԱԿ ՔԱՂԱՔԻ ԱՐՏԵՄԻ ԱՅՎԱԶՅԱՆԻ ԱՆՎԱՆ ԵՐԱԺԵՏԱԿԱՆ ԴՊՐՈՑԻ ՏԱՆԻՔԻ ՀԻՄՆԱՆՈՐՈԳՄԱՆ ՆԱԽԱԳԻԾ	ՊԱՏՎԵՐ	
Ն. Գ. Ճ.	Գ. ՇԵՐՄԱԶԱՆՅԱՆ		ՊԱՏՎԻՐԱՏՈՒ՝ ԱՇՏԱՐԱԿԻ ՀԱՄԱՅՆՔԱՊԵՏԱՐԱՆ	ԹԵՐԹ	ԹԵՐԹԵՐ
ԳԾԵՅ	Գ. ՇԵՐՄԱԶԱՆՅԱՆ			ՃՇ-12	
			ՀԱՏՎԱԾ ՏԱՆԻՔ ԲԱՐՁՐԱՑՈՂ ԱՍՏԻՃԱՆՆԵՐԻՑ	ԷԼԵԿՇԻՆ	

ՏԱՆԻՔԻ ՆՈՐՈԳՄԱՆ ԱՇԽԱՏԱՆՔՆԵՐԻ ՄԱՍՆԱԳԻՐ

ՏԱՆԻՔԻ ՓԱՅՏԵ ԿՈՆՍՏՐՈՒԿՑԻԱՆԵՐԻ ՄՇԱԿՈՒՄ ՀԱԿԱՆԵԽԻՉ ԵՎ ՀԱԿԱՅՐԴԵՀԱՅԻՆ ԼՈՒԾՈՒՅԹՈՎ - 17.1 մ³
ԿԱՎԱՐԱՄԱԾԻ ԿՈՆՍՏՐՈՒԿՑԻԱՆԵՐԻ ՄՇԱԿՈՒՄ ՀԱԿԱՆԵԽԻՉ ԵՎ ՀԱԿԱՅՐԴԵՀԱՅԻՆ ԼՈՒԾՈՒՅԹՈՎ - 470.0 մ²
ՏԱՆԻՔԻ ԾԱԾԿՈՒՅԹԻ ԳՈՒՆԱՎՈՐ ՑԻՆԿԱՊԱՏ ՊՐՈՖԻԼԱՎՈՐ ԹԻԹԵՂ KՈ-25 /հաստ. 0.5 մմ/ - 470.0 մ²
ՑՎԻԿԻ ԵՐԵՍԱՊԱՏՈՒՄ ԳՈՒՆԱՎՈՐ ՑԻՆԿԱՊԱՏ ԹԻԹԵՂ /հաստ. 0.5 մմ/ - 25.0 մ²
ԳՈԳՆՈՑԻ ԿԱՌՈՒՑՈՒՄ ԳՈՒՆԱՎՈՐ ՑԻՆԿԱՊԱՏ ԹԻԹԵՂԻՑ /հաստ. 0.-5 մմ/ /Լլայն.=500 մմ, Լընդհ.=19.7 մմ/ - 10.0 մ²
ՋՐՀՈՐԴԱՆԻ ԿԱՌՈՒՑՈՒՄ ԳՈՒՆԱՎՈՐ ՑԻՆԿԱՊԱՏ ԹԻԹԵՂԻՑ /հաստ. 0.5 մմ/ - 40.0 գծմ
ՋՐՀՈՐԴԱՆԻ ՀԵՆԱԿՆԵՐԻ ՏԵՂԱԴՐՈՒՄ ՌՈՄԲԻԿՆԵՐԻՑ ՏԱՆԻՔԻ ԳՈՒՆԱՎՈՐ ՑԻՆԿԱՊԱՏ ԹԻԹԵՂԻՑ /հաստ. 0.5 մմ/ -50 հատ
ԳՈՒՆԱՎՈՐ ՑԻՆԿԱՊԱՏ հաստ 0.5 մմ թիեղից h =7.2 մ d=150 մմ ջրահեռացման խողովակների կախում -2 կոմպլեկտ
ԳՈՒՆԱՎՈՐ ՑԻՆԿԱՊԱՏ հաստ 0.5 մմ թիեղից h =9.6 մ d=150 մմ ջրահեռացման խողովակների կախում -2 կոմպլեկտ
ՋՐԱՏԱՐ ԽՈՂՈՎԱԿՆԵՐԻ ԱՄՐԱՑՆՈՂ ՊԼԱՍՄԱՍԵ ԷԼԵՄԵՆՏՆԵՐԻ ՏԵՂԱԴՐՈՒՄ /գործարանային արտադրության/ -33 հատ
ՁՆԱՐԳԵԼԻՉՆԵՐԻ ՏԵՂԱԴՐՈՒՄ ԳՈՒՆԱՎՈՐ ՑԻՆԿԱՊԱՏ ԹԻԹԵՂԻՑ /հաստ. 0.5 մմ, երկար. 1000 մմ/ - 16 հատ
ՁՆԱՐԳԵԼԻՉՆԵՐԻ ԱՄՐԱՑՈՒՄ ԻՆՔՆԱՊԱՐՈՒՐԱԿՈՎ Փ8 - 160 հատ
ՌԵՏԻՆԵ ՏԱՓՈՂԱԿՈՎ ՑԻՆԿԱՊԱՏ ՊՏՈՒՏԱԿԱՄԵԽ M 5x80 - 2820 հատ
ՊԻՊԻ ՏԱԽՏԱԿ 100 x 50 մմ -1.5 մ³
ԼՐԱՑՈՒՑԻՉ ՓԱՅՏԱՆՅՈՒԹ - 2.1 մ³
ԿԱՎԱՐԱՄԱԾԻ ՓՈԽՈՒՄ ԵՎ ԽՏԱՑՈՒՄ - 12.0 մ² /0.6 մ³
ՋԵՐՄԱՄԵԿՈՒՄԻՉ ՇԵՐՏԻ ԿԱՌՈՒՑՈՒՄ /խաբամ 150 մմ/ - 28.5 մ³
ԺԱՄԱՆԱԿԱՎՈՐ ԾԱԾԿ ԵՐԿՏԱԿ ՊՈԼԻԵԹԻԼԵՆԱՅԻՆ ՆՅՈՒԹՈՎ /ցելաֆոն/ - 470.0 մ²

ՏԱՆԻՔԻ ՔԱՆԴՄԱՆ ԱՇԽԱՏԱՆՔՆԵՐԻ ՄԱՍՆԱԳԻՐ

ՏԱՆԻՔԻ ԾԱԾԿՈՒՅԹԻ ԳՈՒՆԱՎՈՐ ՑԻՆԿԱՊԱՏ ՊՐՈՖԻԼԱՎՈՐ ԹԻԹԵՂԻ ՔԱՆԴՈՒՄ - 490.0 մ²
ՏԱՆԻՔԻ ՓԱՅՏԱՆՅՈՒԹ ՔԱՆԴՈՒՄ -0.8 մ³

ՏՆՕՐԵՆ	Հ. ԳԱՎԹՅԱՆ		ՀՀ ԱՐԱԳԱՇՈՏՆԻ ՄԱՐԶԻ ԱՇՏԱՐԱԿ ՔԱՂԱՔԻ ԱՐՏԵՄԻ ԱՅՎԱԶՅԱՆԻ ԱՆԿԱՆ ԵՐԱԺԵՏԱԿԱՆ ԴՊՐՈՑԻ ՏԱՆԻՔԻ ՀԻՄՆԱՆՈՐՈԳՄԱՆ ՆԱԽԱԳԻԾ	ՊԱՏՎԵՐ	
Ն. Գ. Ճ.	Գ. ՇԵՐՄԱՋԱՆՅԱՆ			ԹԵՐԹ	ԹԵՐԹԵՐ
ԳԾԵՅ	Գ. ՇԵՐՄԱՋԱՆՅԱՆ		ՊԱՏՎԻՐԱՏՈՒ՝ ԱՇՏԱՐԱԿԻ ՀԱՄԱՅՆՔԱՊԵՏԱՐԱՆ	ՃՇ-13	
			ՏԱՆԻՔԻ ՆՈՐՈԳՄԱՆ ԵՎ ՔԱՆԴՄԱՆ ԱՇԽԱՏԱՆՔՆԵՐԻ ՄԱՍՆԱԳԻՐ	 ԷԼԵԿԾԻՆ	

ԱՇԽԱՏԱՆՔՆԵՐԻ ԿԱՏԱՐՄԱՆ ԺԱՄԱՆԱԿԱՑՈՒՅՑ

Հ/Հ	Աշխատանքի անվանումը	Ամիսներ											
		1	2	3	4	5	6	7	8	9	10	11	12
1	Տանիքի քանդման աշխատանքներ												
2	Տանիքի փայտանյութի կառուցման աշխատանքներ												
3	Տանիքածածկույթի կառուցման աշխատանքներ												

Շինարարության տևողությունը 4 ամիս

ՏՆՕՐԵՆ	Հ. ԳԱՎԹՅԱՆ		ՀՀ ԱՐԱԳԱՇՈՏՆԻ ՄԱՐԶԻ ԱՇՏԱՐԱԿ ՔԱՂԱՔԻ ԱՐՏԵՄԻ ԱՅՎԱԶՅԱՆԻ ԱՆՎԱՆ ԵՐԱԺԵՏԱԿԱՆ ԴՊՐՈՑԻ ՏԱՆԻՔԻ ՀԻՄՆԱՆՈՐՈԳՄԱՆ ՆԱԽԱԳԻԾ	ՊԱՏՎԵՐ	
Ն. Գ. Ճ.	Գ. ՇԵՐՄԱԶՄԱՆՅԱՆ			ԹԵՐԹ	ԹԵՐԹԵՐ
ԳԾԵՅ	Գ. ՇԵՐՄԱԶՄԱՆՅԱՆ			ՃՇ-14	
			ՊԱՏՎԻՐԱՏՈՒ՝ ԱՇՏԱՐԱԿԻ ՀԱՄԱՅՆՔԱՊԵՏԱՐԱՆ		
			ԱՇԽԱՏԱՆՔՆԵՐԻ ԿԱՏԱՐՄԱՆ ԺԱՄԱՆԱԿԱՑՈՒՅՑ		

