


S-8-10, / S-8-48 / – Շամբ – Շամբի ջրամբարի
պատվար / մարգարիտա / ավտոճանապարհ

Ինժեներա-երկրաբանական կտրվածք հորատանցքերի տեղադիրքով

ՈԼ - 1:20
Հ - 1:10000

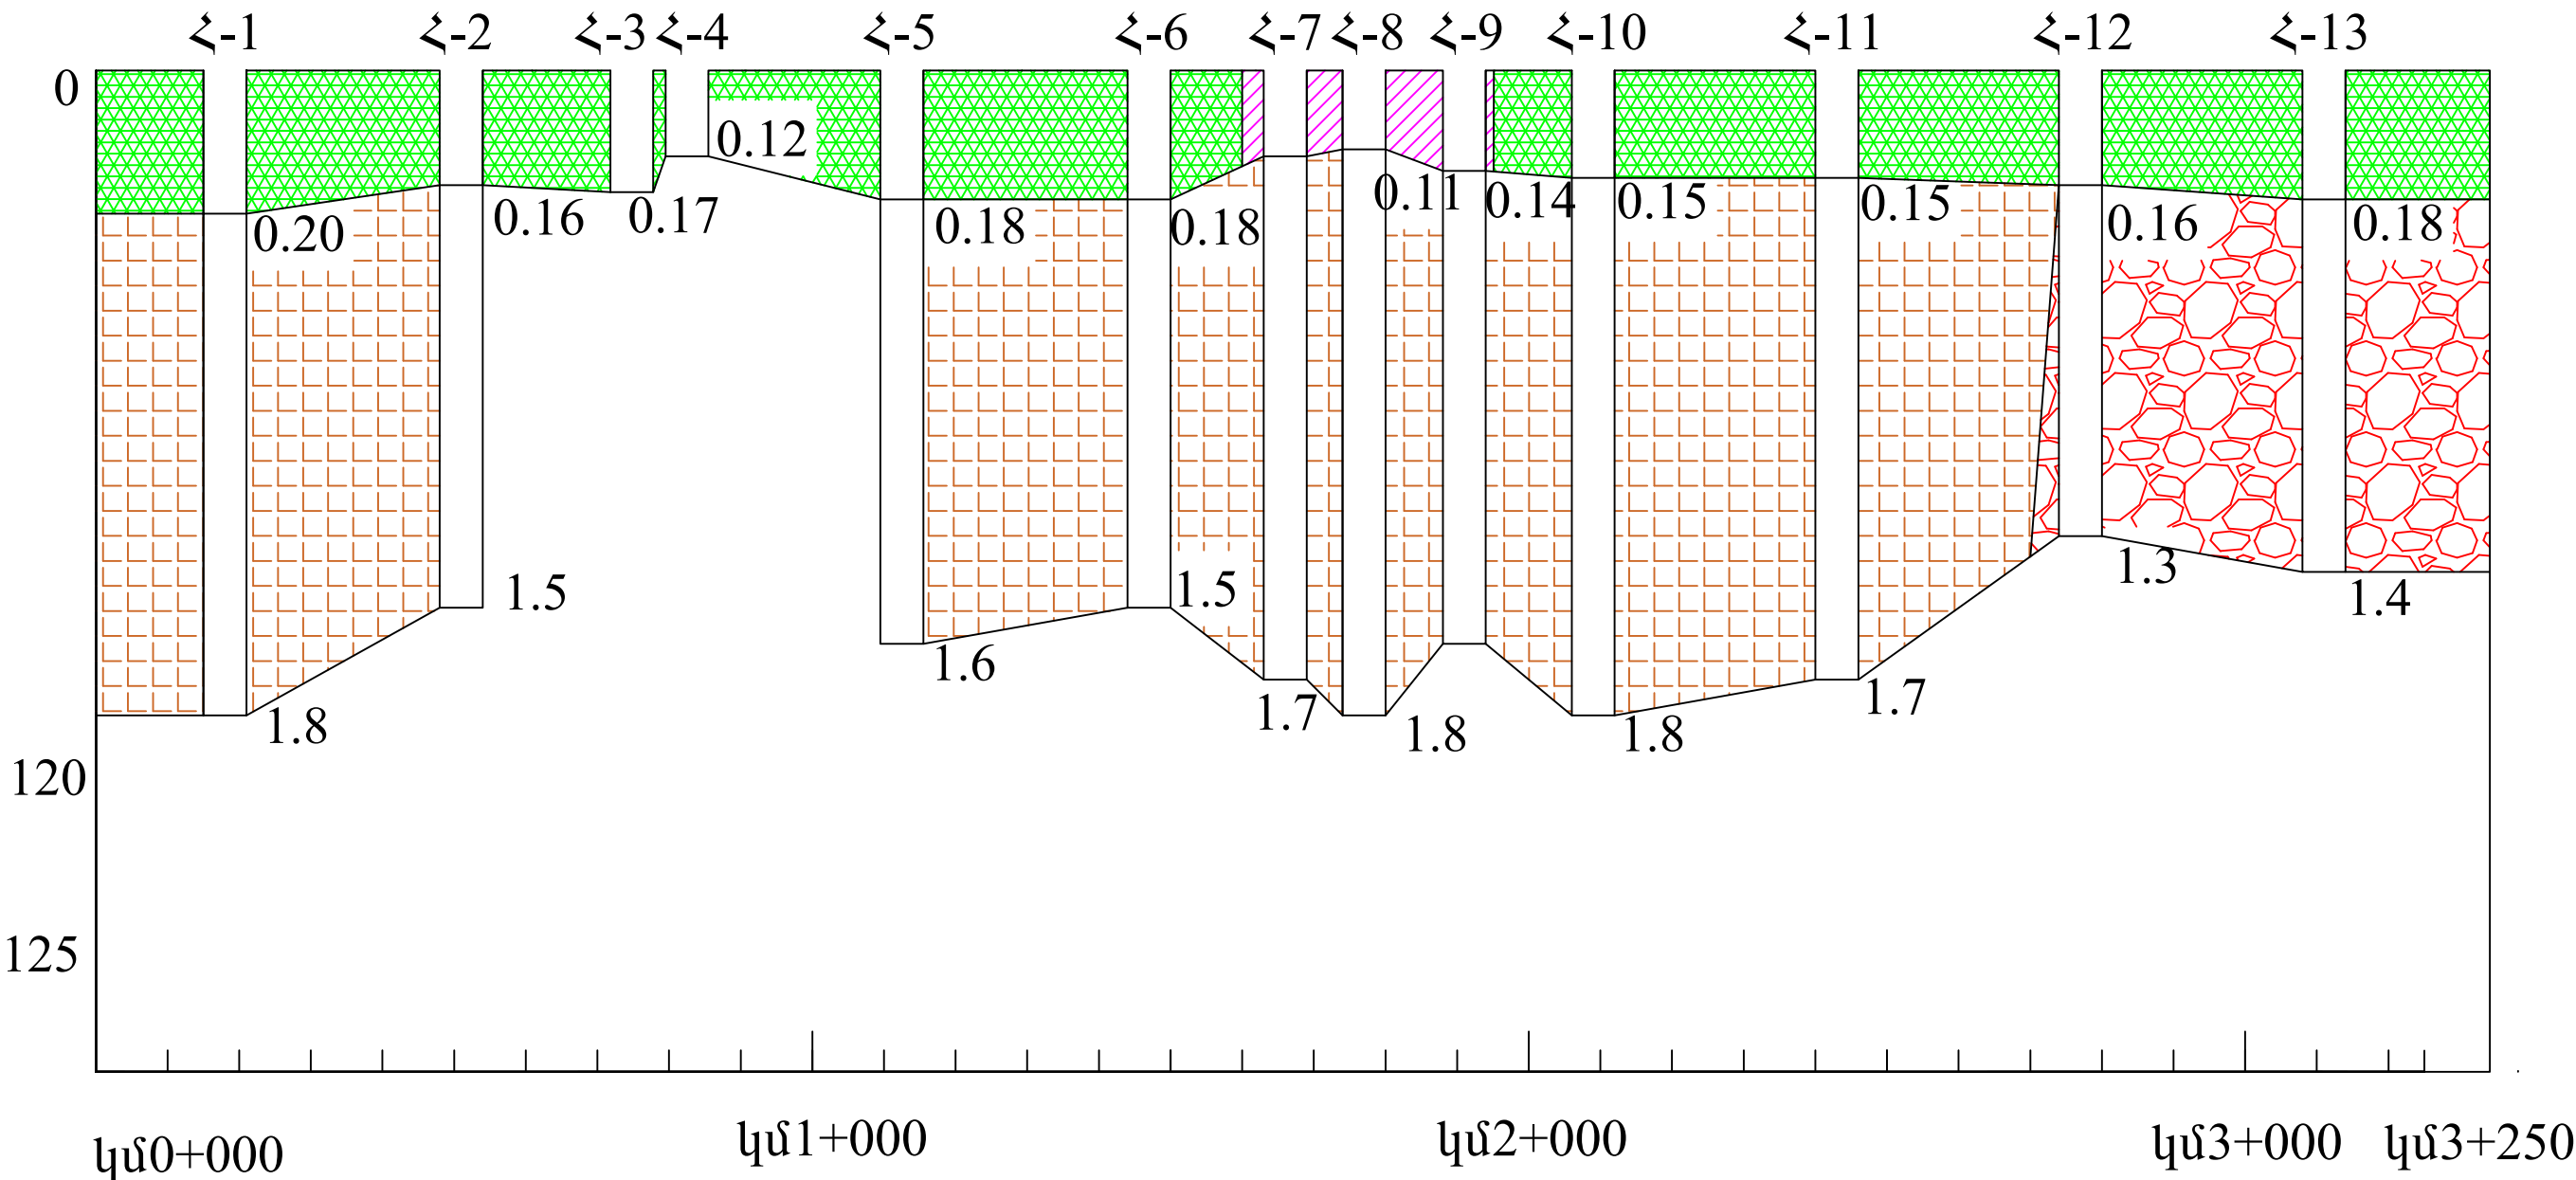

Պայմանական նշանները

Ա/բ ծածկ

Բետոնե ծածկ

Ճալաքարային բևահող

Պորֆիրիտ միջին կարծրության

հորատանցքը կտրվածքում
խորությունը (մ)

Հ-2