


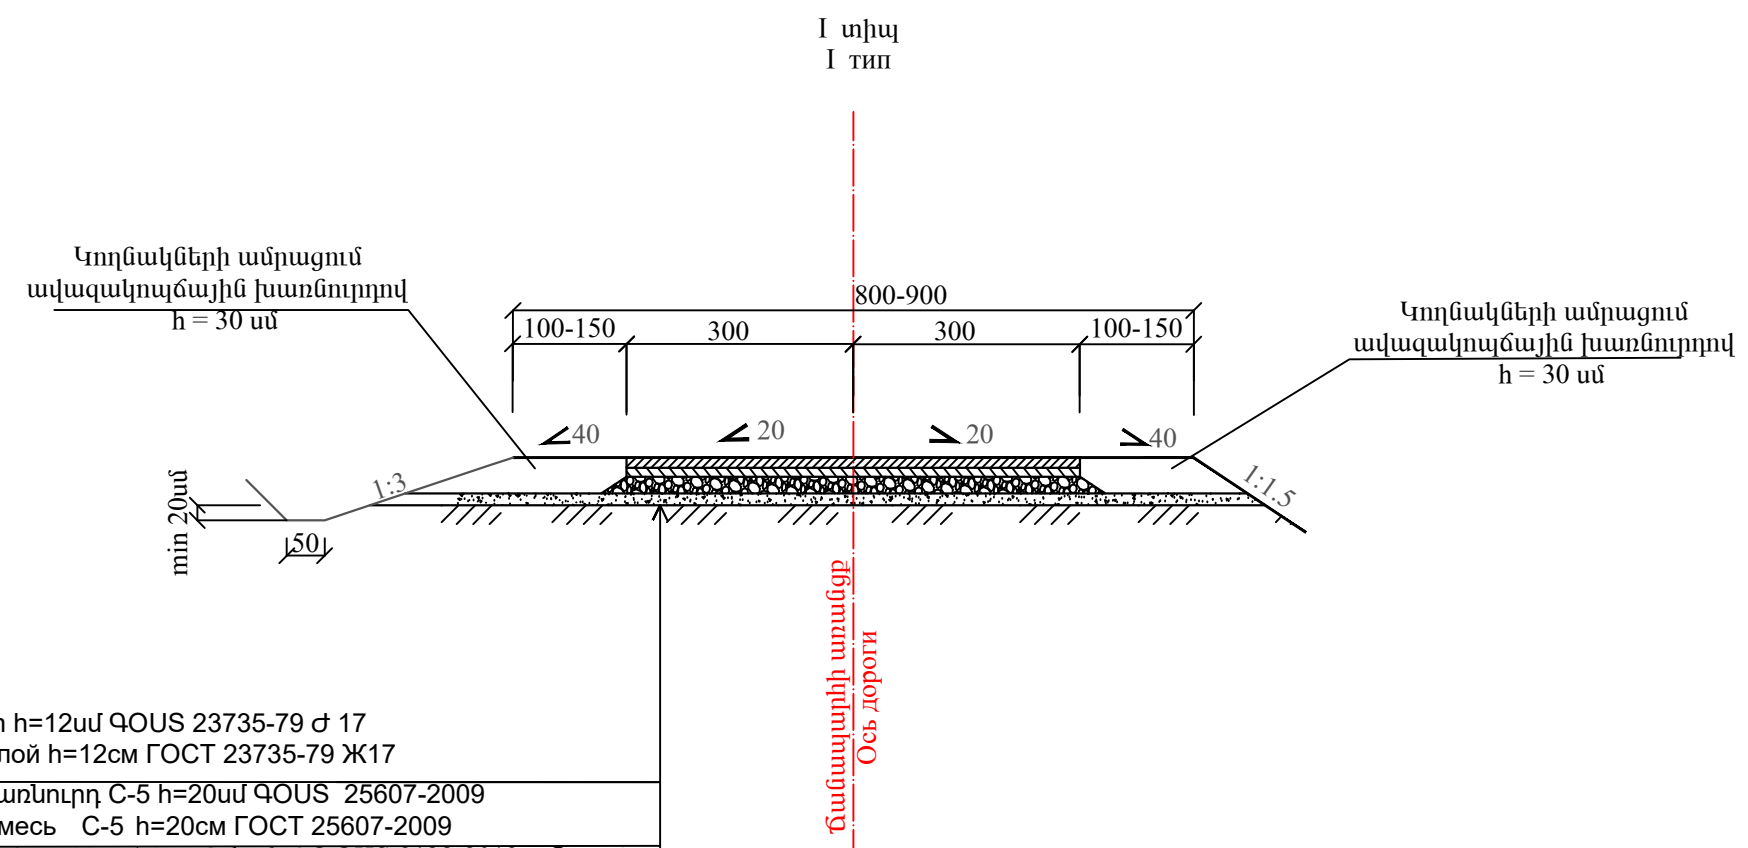

- Ավազակրպճային շերտ h=12սմ ԳՕՍՏ 23735-79 Ժ 17
Гравийнопесчаный слой h=12см ГОСТ 23735-79 Ж17
- Խճակրպճավազային խառնուրդ C-5 h=20սմ ԳՕՍՏ 25607-2009
Щебеночно песчаная смесь C-5 h=20см ГОСТ 25607-2009
- Տաք ծակրտկեն խոշորահատիկ ա/բետոն, h=6սմ ԳՕՍՏ 9128-2013 «Բ» տիպ
Горячий пористый крупнозернистый а/бетон, h =6см ГОСТ 9128-2013 "Б" тип
- Տաք մանրահատիկ ա/բետոն h=4սմ ԳՕՍՏ 9128-2013
Горячий мелкозернистый а/бетон h=4см ГОСТ 9128-2013

Փոփոխ.վասակից	Թերթ	N փաստ.	Ստորագրութ.	Ամսաթիվ	