
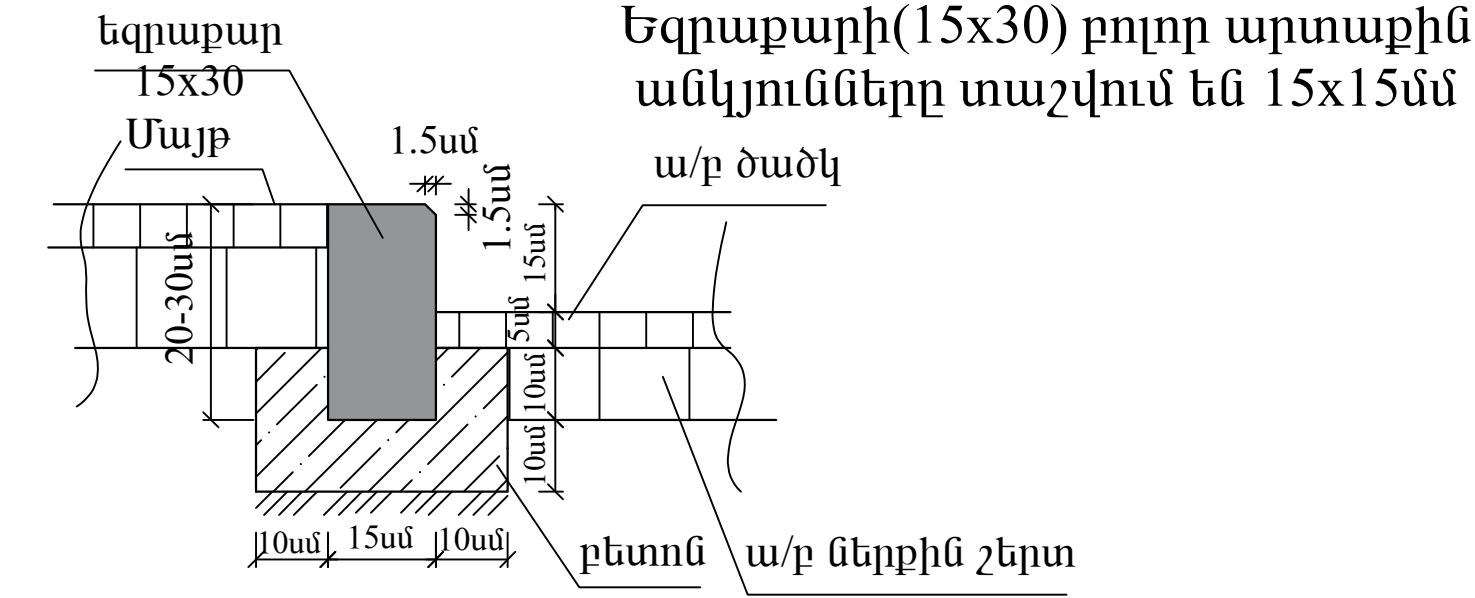


Թեքաբլակներ ա/բ ծածկով

4. Մուտքի

5. Ուղիներում (իջատելերում)

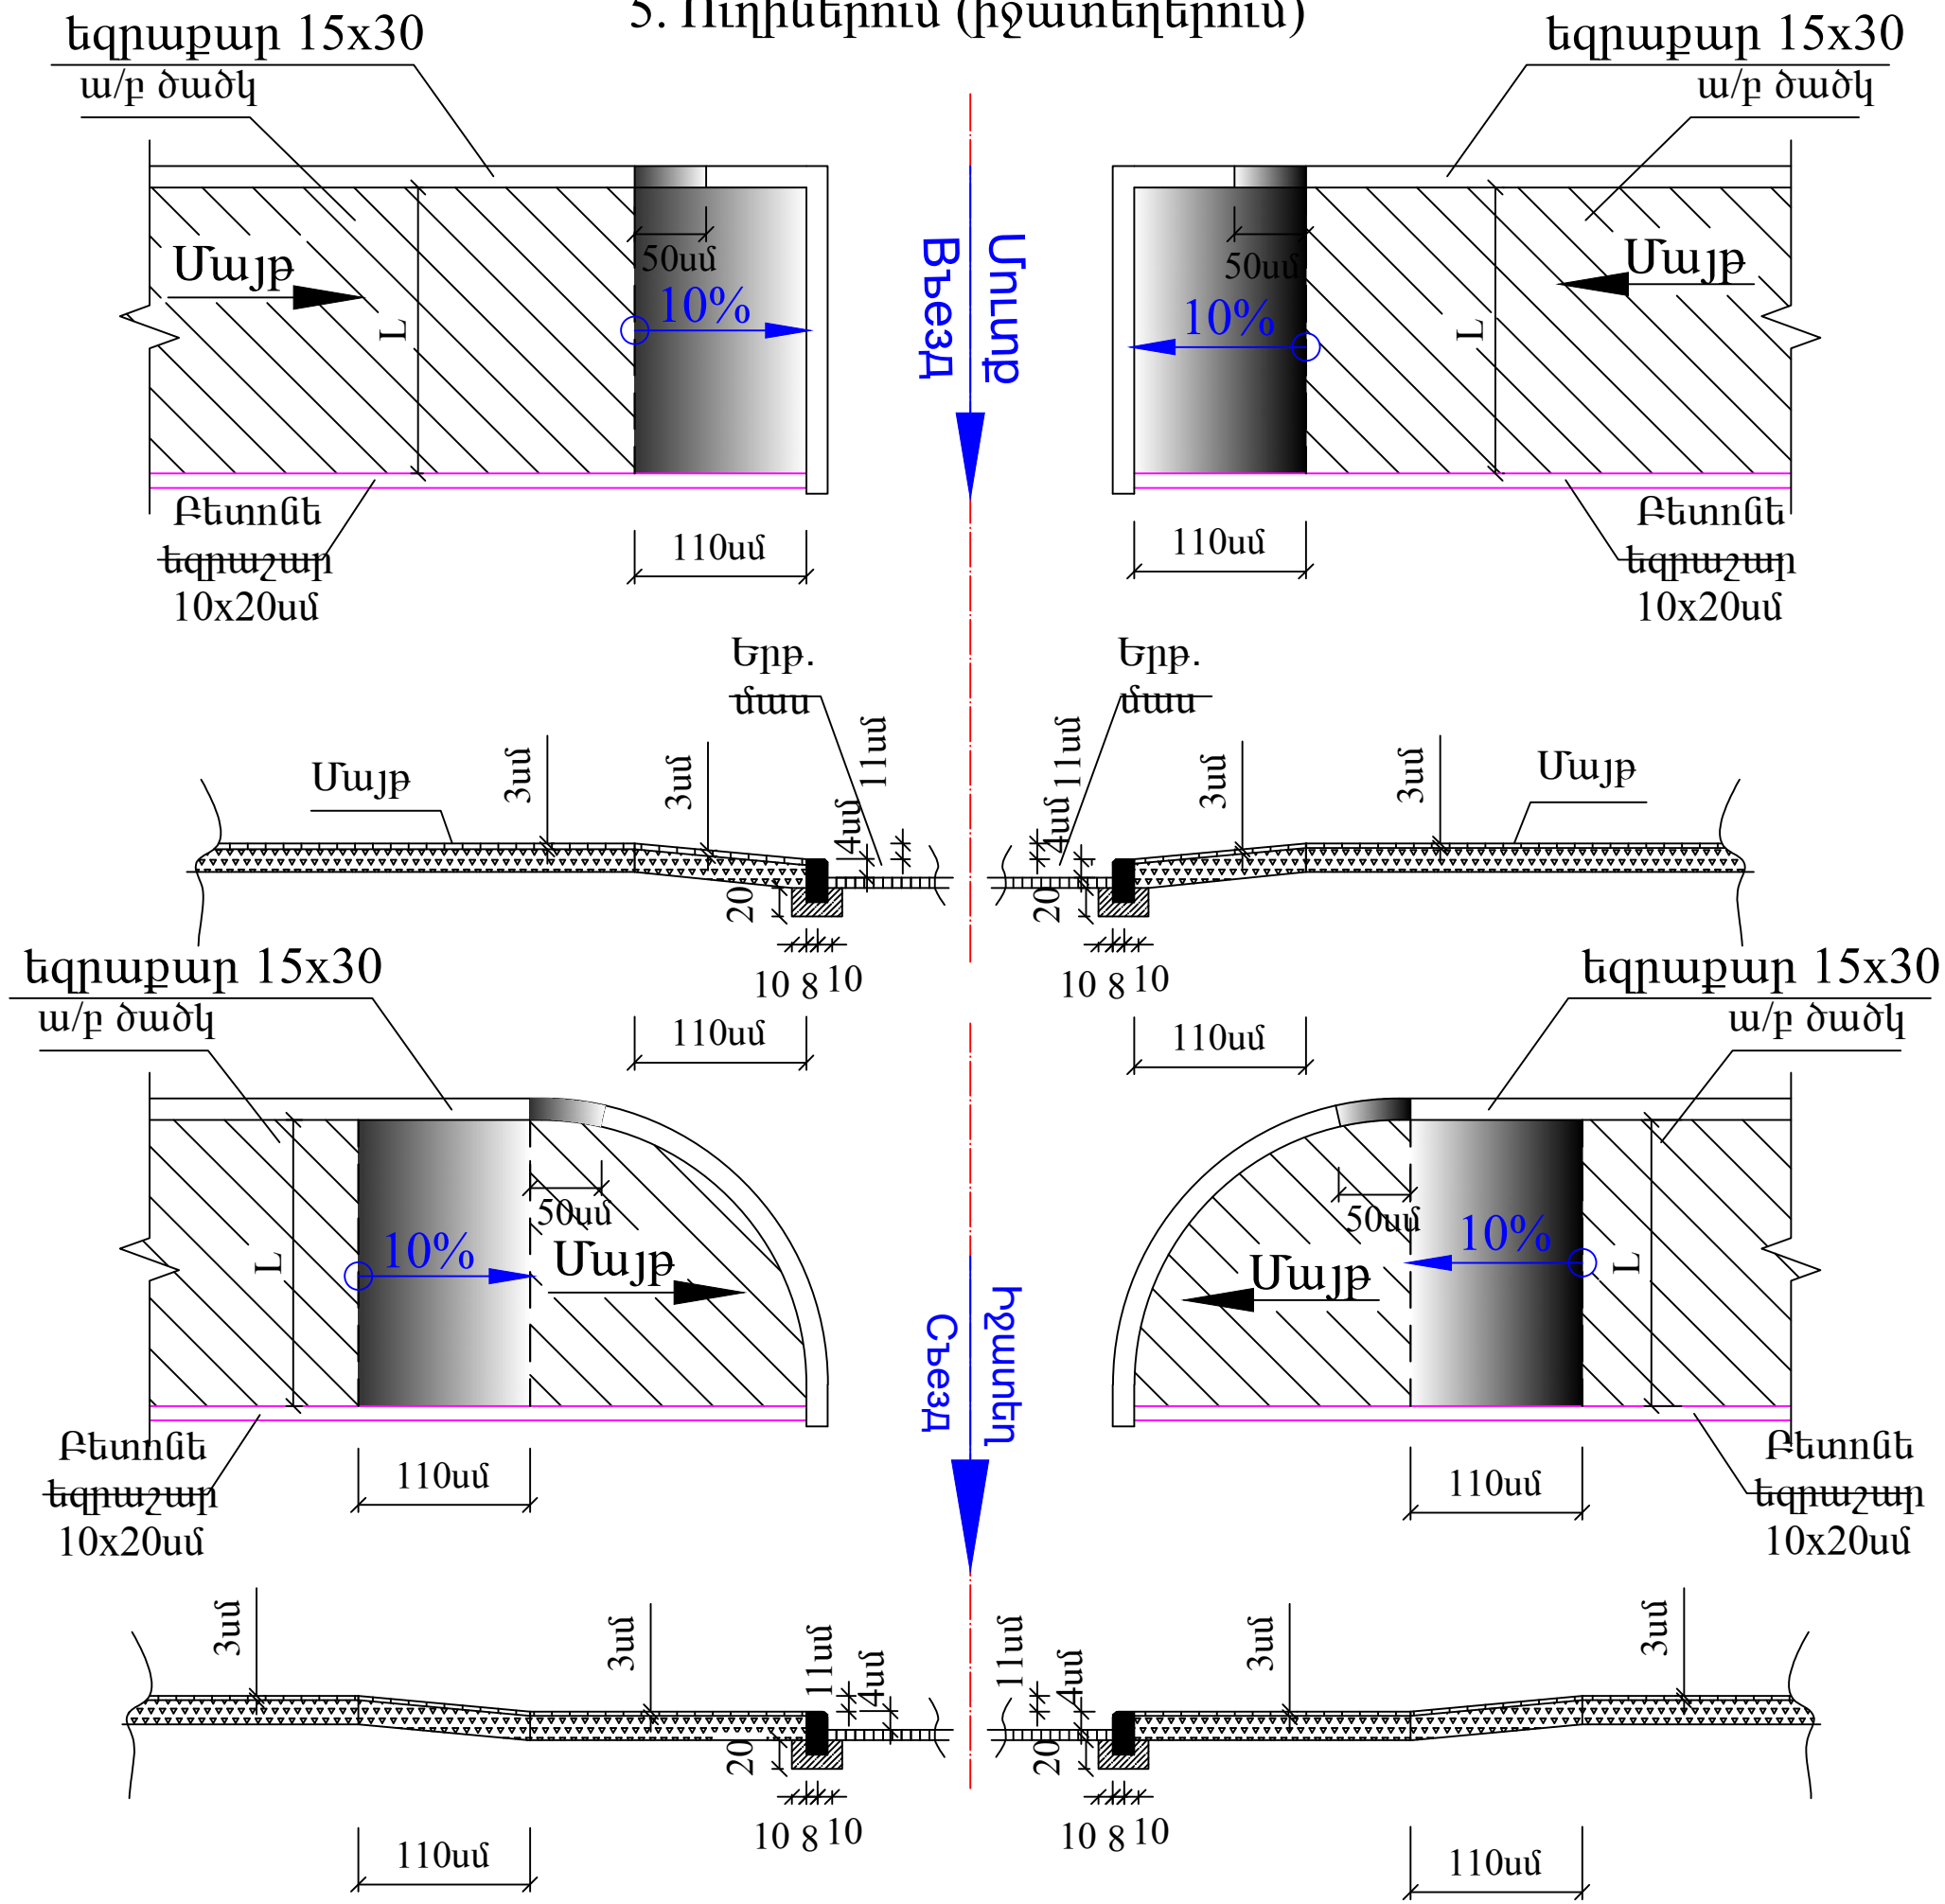

Փոփոխ. Կատարող	Թերթ	Ն փաստ.	Ստորագրող	Ամսաթիվ	

Թեքաբլակներ ա/բ ծածկով (սմ)
4. Մուտքերում
5. Ուղիներում (իջատելերում)