Թեքհարթակներ ա/բ ծածկով

4.Մուտքերում (մմ)

5. Ուղիներում (իջատեղերում)

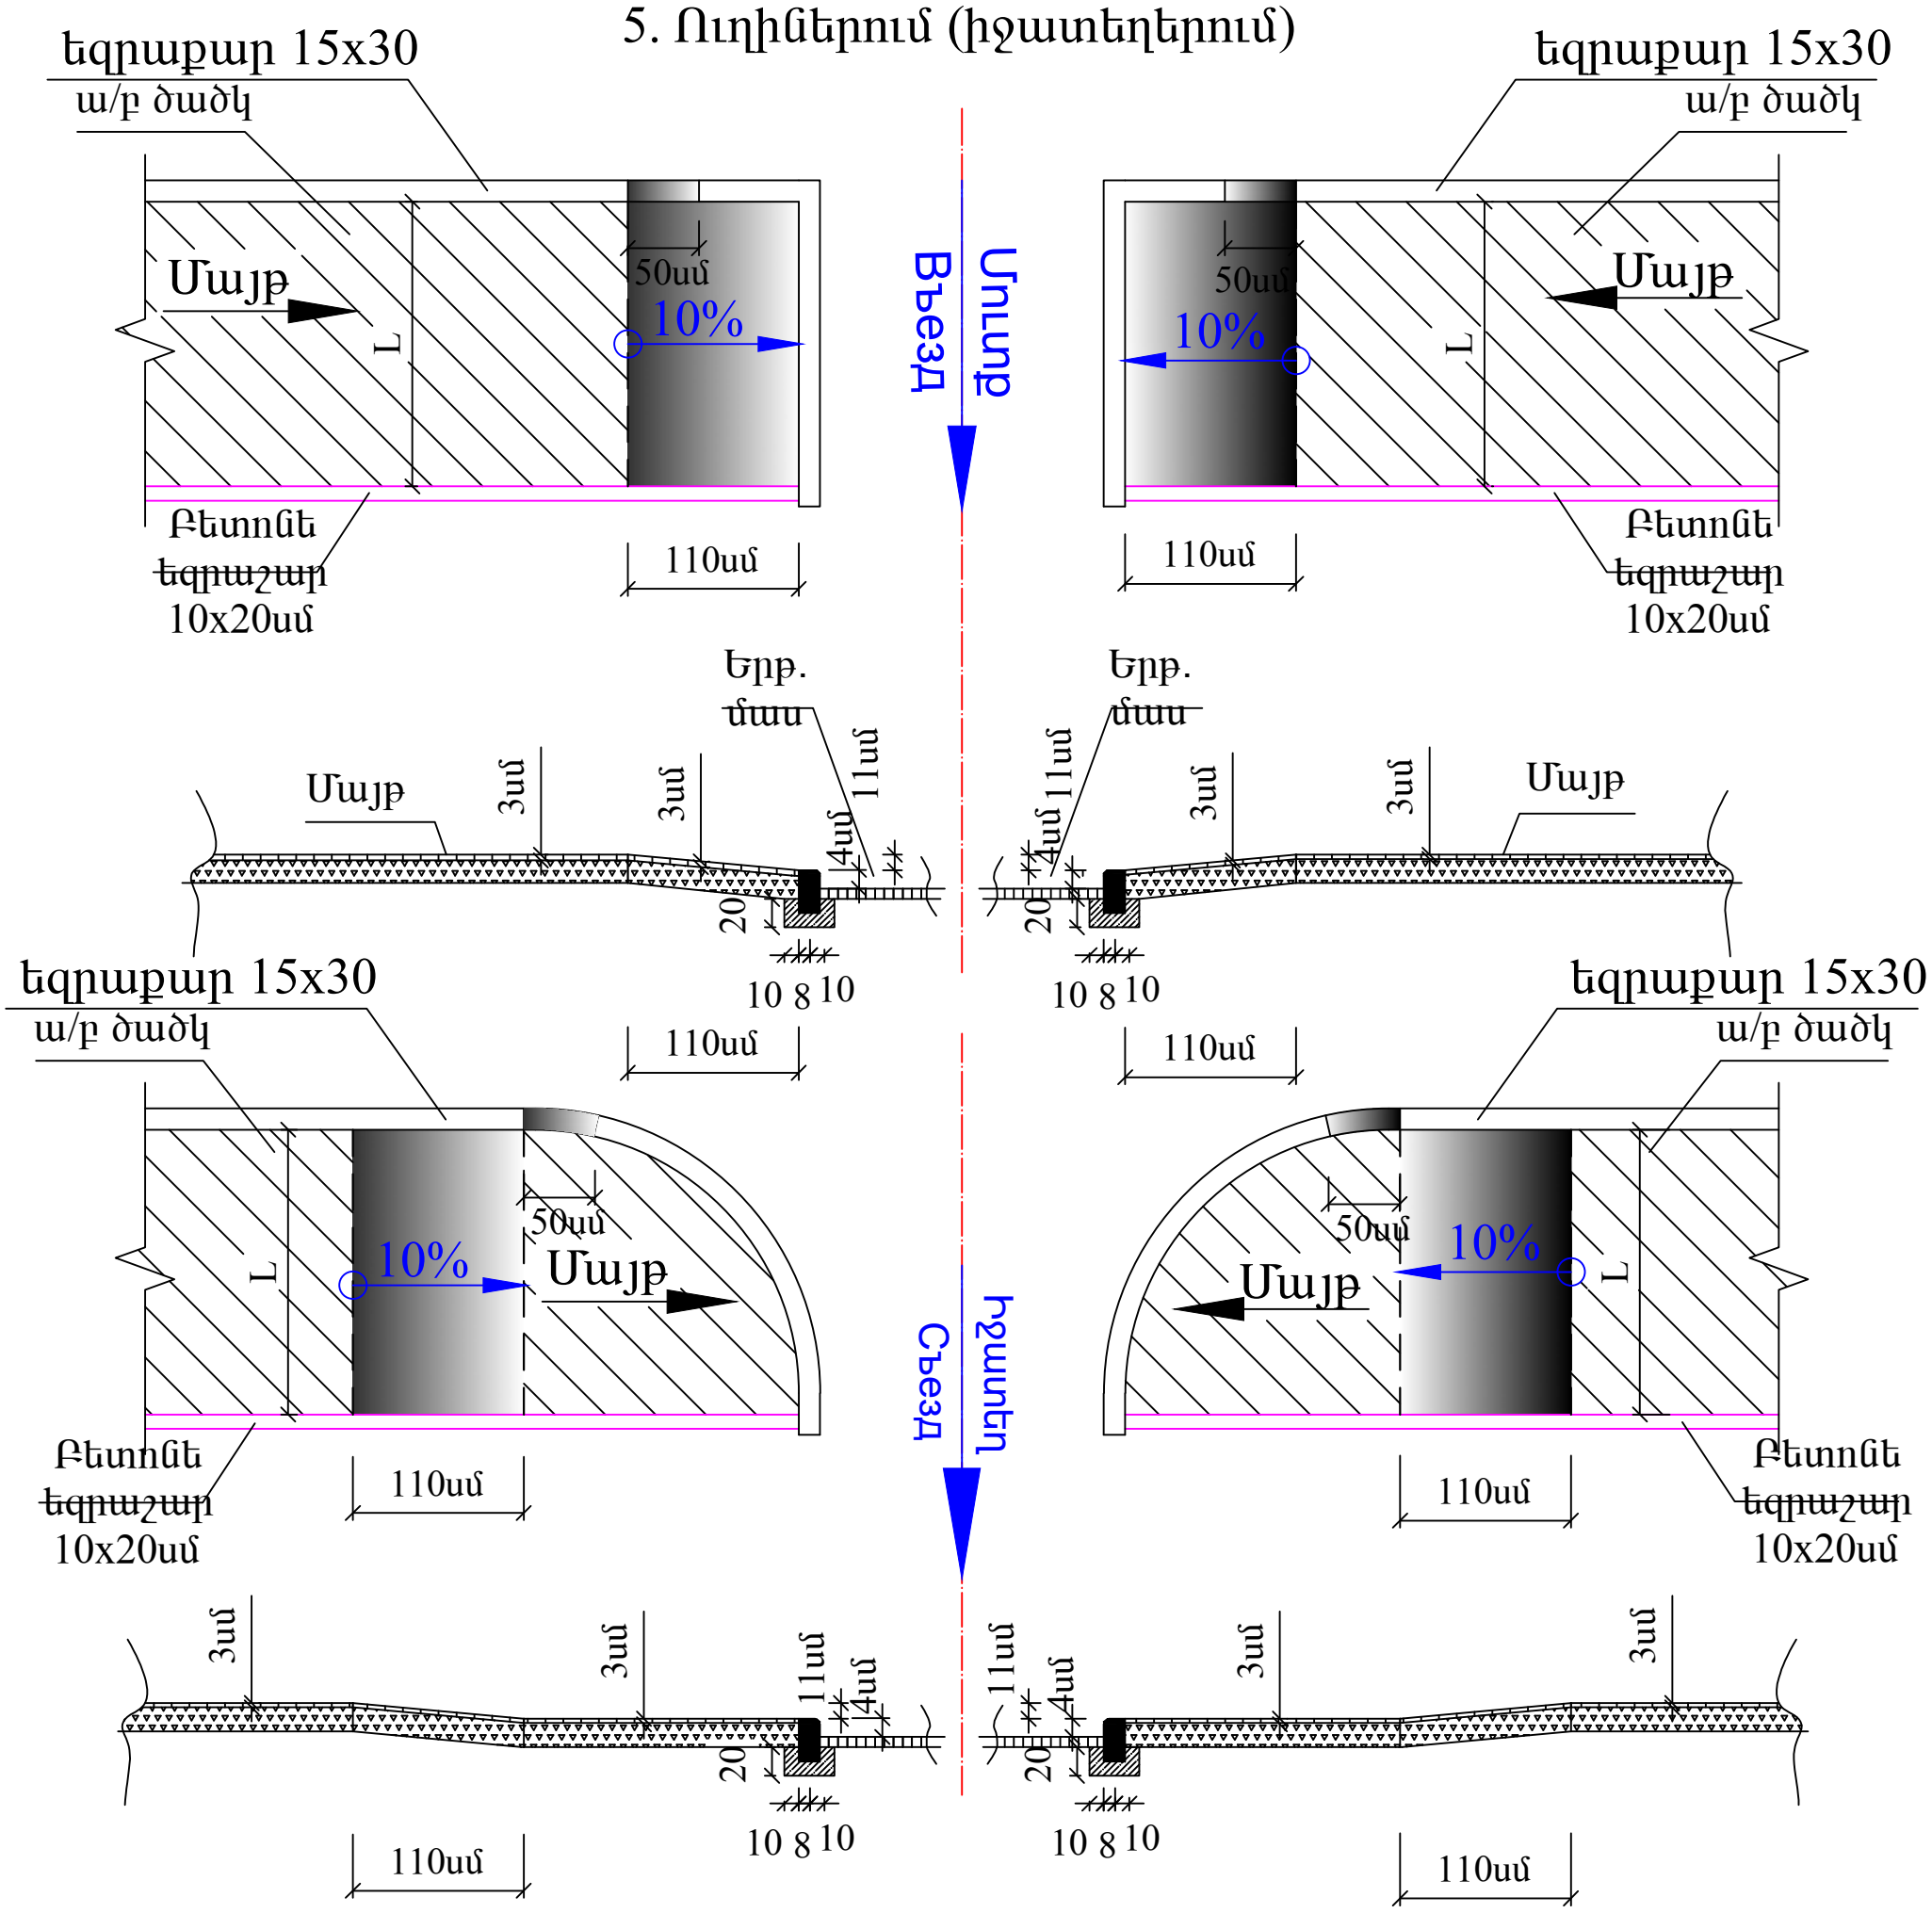

Եզրաքարի(15x30) բոլոր արտաքին անկյունները տաշվում են 15x15մմ

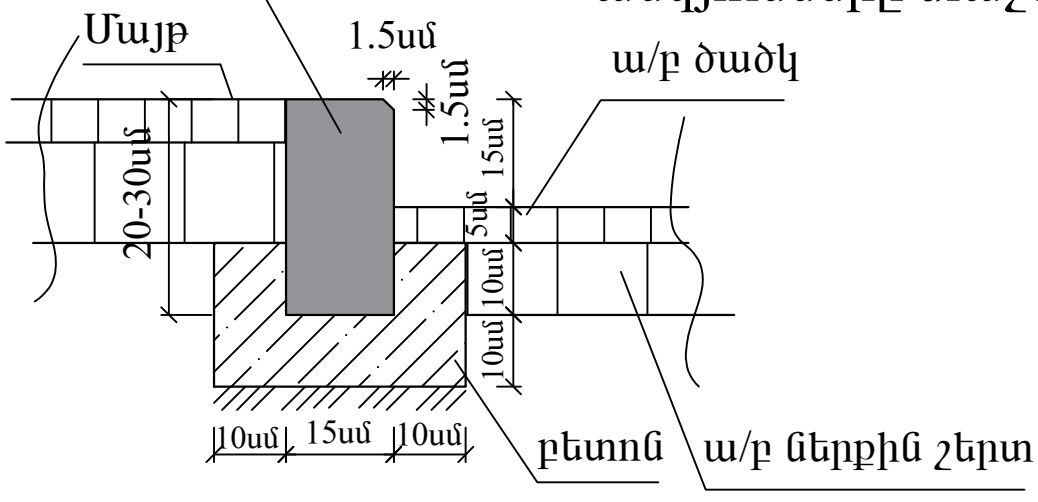

Փոփոխ.	Մասնակից	Թերթ	N փաստ.	Ստորագրութ.	Ամսաթիվ	

Թեքհարթակներ ա/բ ծածկով (սմ)
4.Մուտքերում
5. Ուղիներում (իջատեղերում)

Թերթ 9