


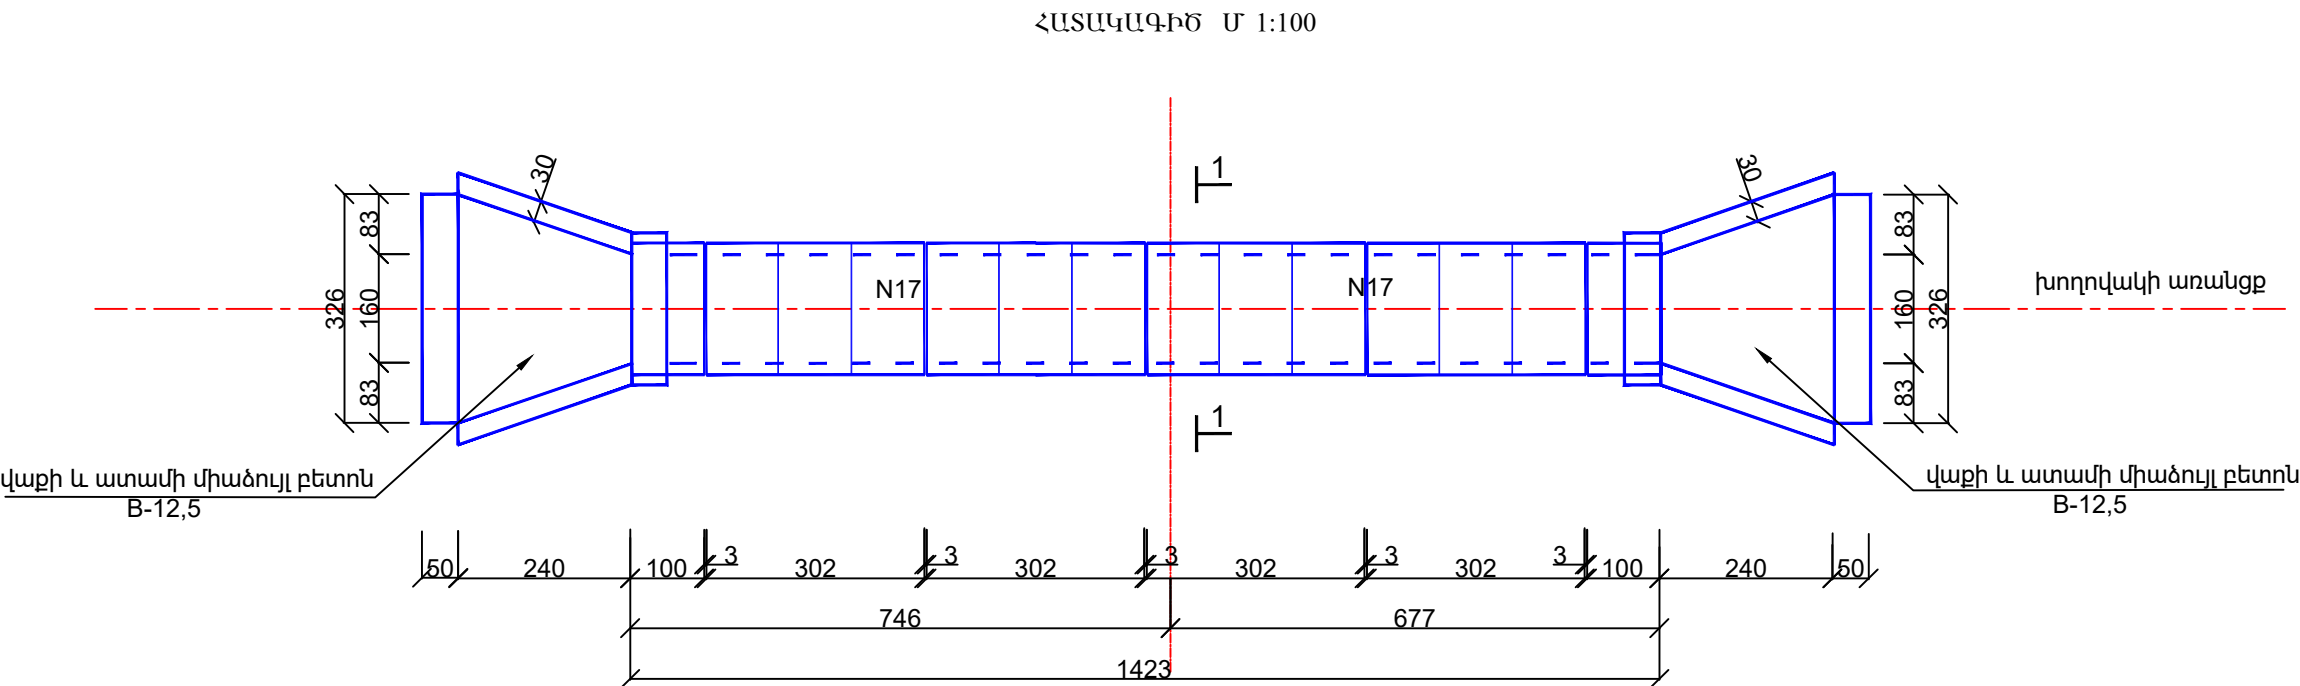


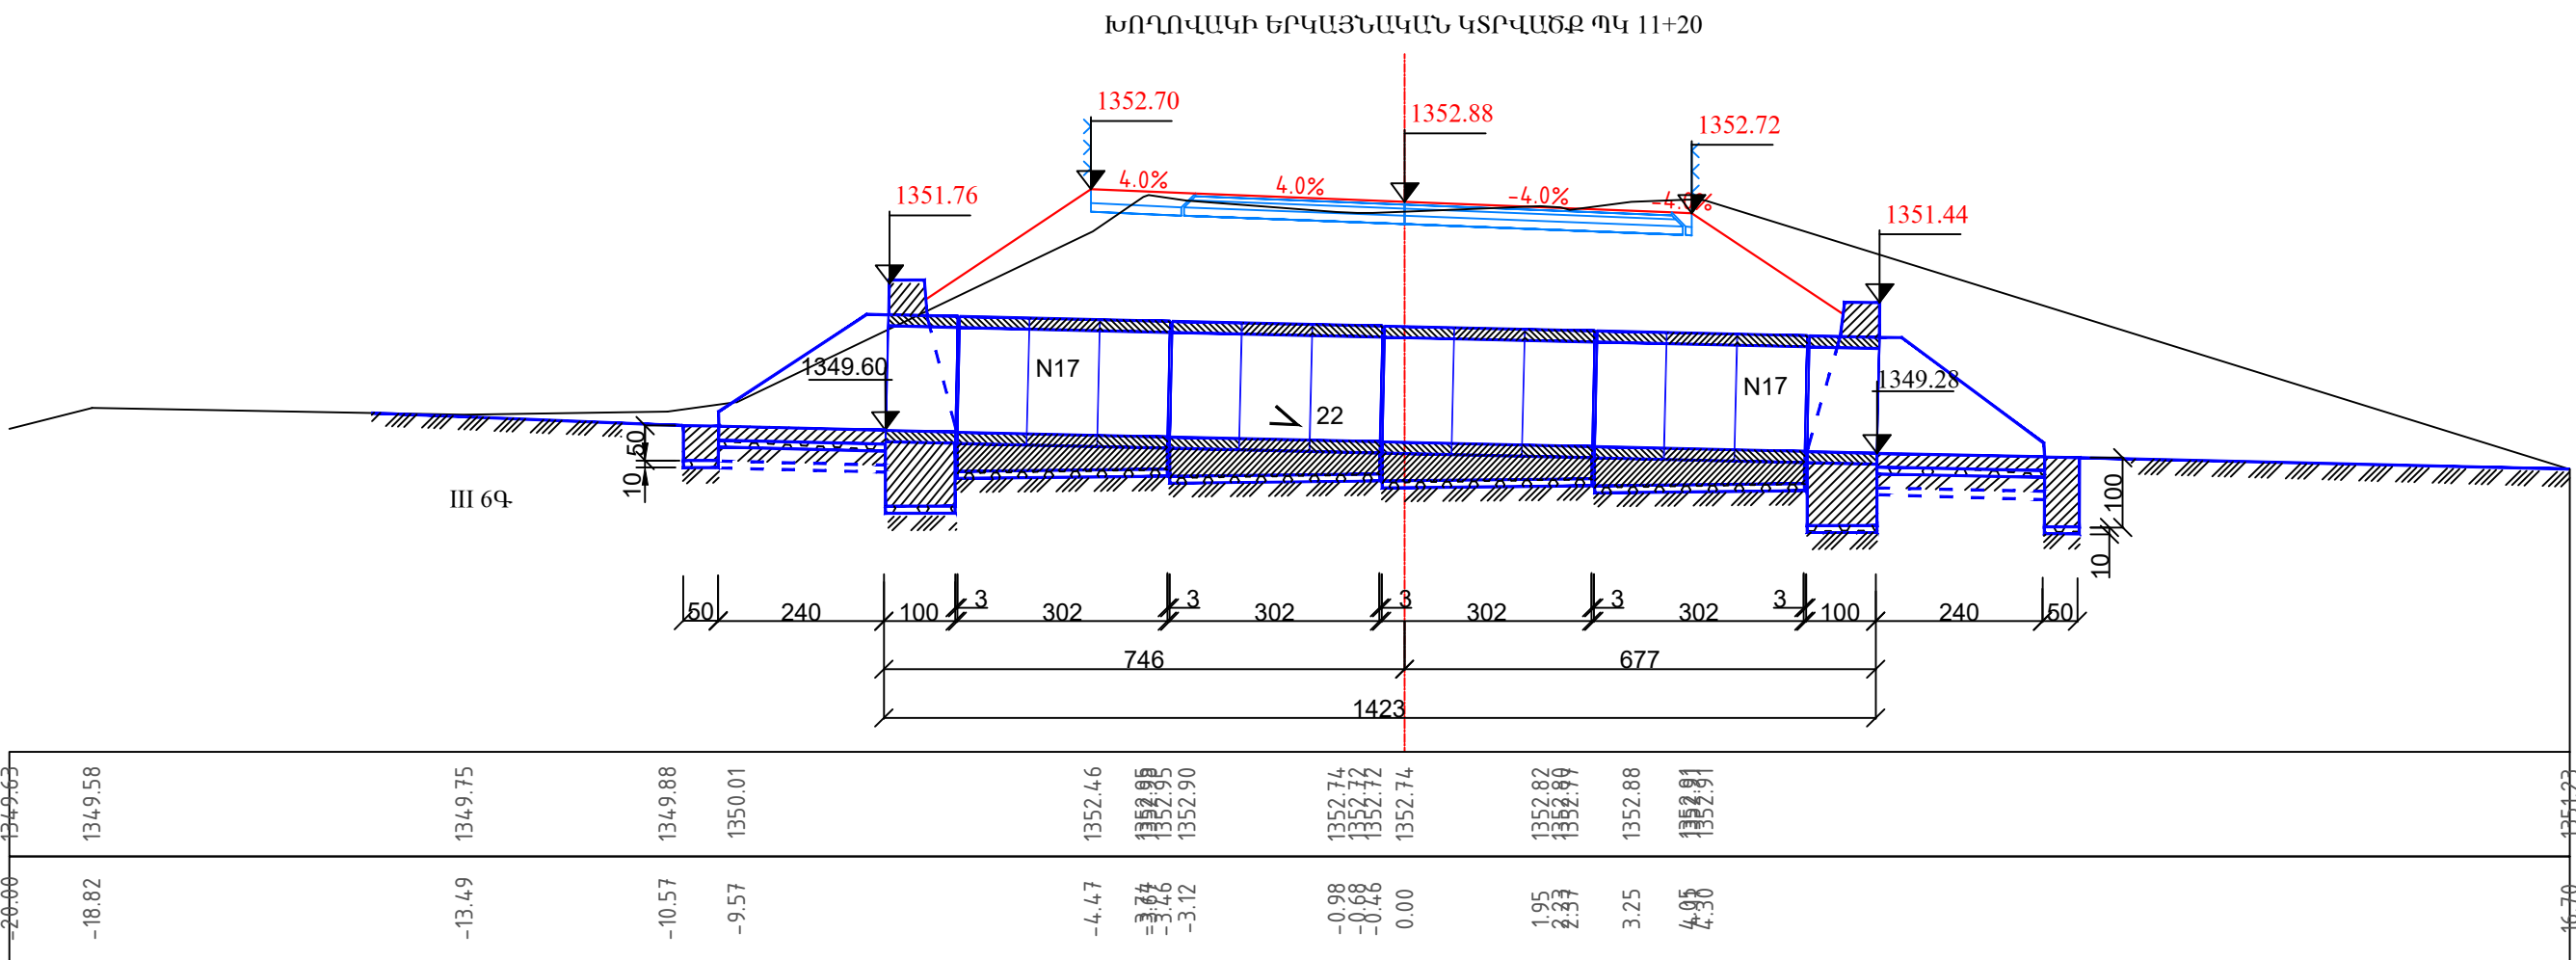

ԳԼԽԱԴԻՐՆԵՐԻ ՃԱԿԱՏԱՅԻՆ ՄԱՍ Մ 1 : 100

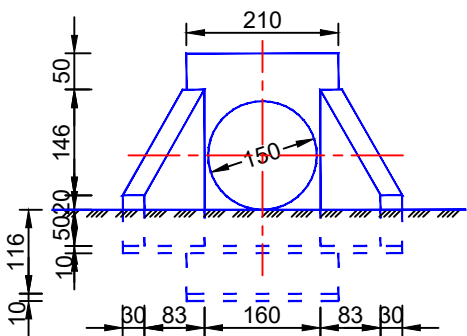

ԿՏՐՎԱԾՔ 1-1 Մ 1 : 100

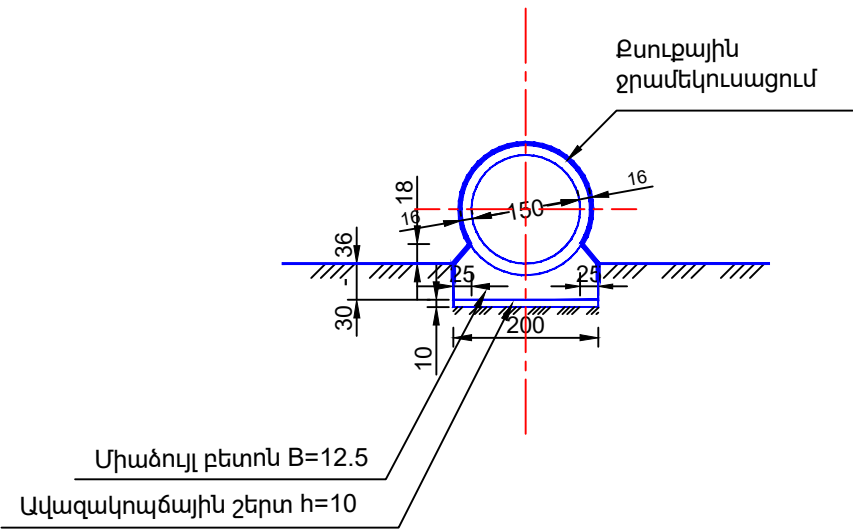


Հիմնական աշխատանքների ծավալների աղյուսակ


Հ/հ	Աշխատանքների անվանումը	Չափի միավոր	Ծավալը	Ծանոթություն
1	Հողային աշխատանքներ	մ ³	214	III 6Գ
2	Ավազակույծային շերտ h=10սմ	մ ³	4.5	
3	Օղակների հիմնատակի միջույլ բետոն B-12.5	մ ³	12.44	
4	Ե/բ բլոկերի տեղադրում N 17	կատ/մ ³	14/11.76	
5	Գլխաղիքի միաձույլ բետոն B-15	մ ³	7.1	
6	Գլխաղիքի բլերի միաձույլ բետոն B-12.5	մ ³	3.9	
7	Վաքի միաձույլ բետոն B-12.5	մ ³	2.34	
8	Ատամի միաձույլ բետոն B-12.5	մ ³	2.44	
9	Խողովակի քսուքային ջրամեկուսացում երկշերտ տաք բիտումով	մ ²	58.8	
10	Սունձային ջրամեկուսացում	մ ²	19.60	
11	Հետադարձ փցք	մ ³	47	III 6Գ

Ծանոթագրություն


- Գծագիրը կազմված է համաձայն 3.501.1-144 տիպային նախագծի:
- Խողովակը նախատեսված է չոր ծորակի համար:

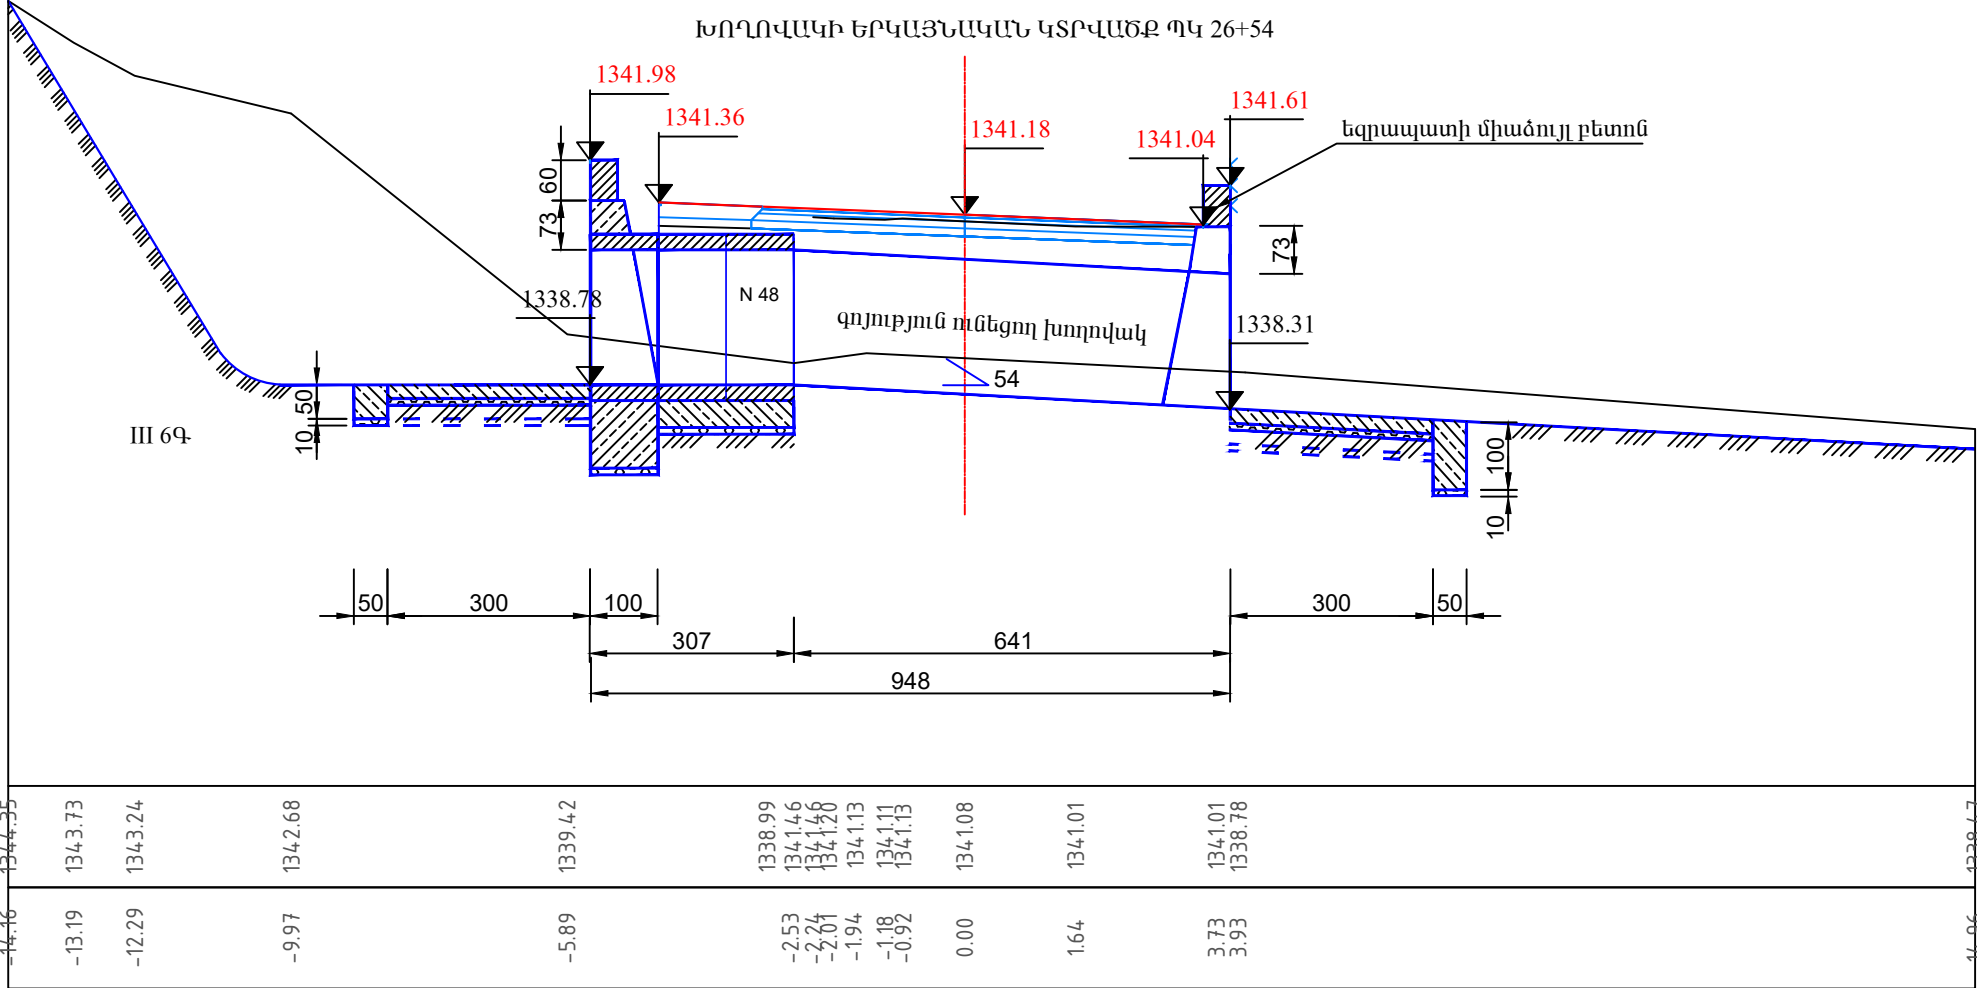


ՀԱՏԱԿԱԳԻԾ Մ 1:100

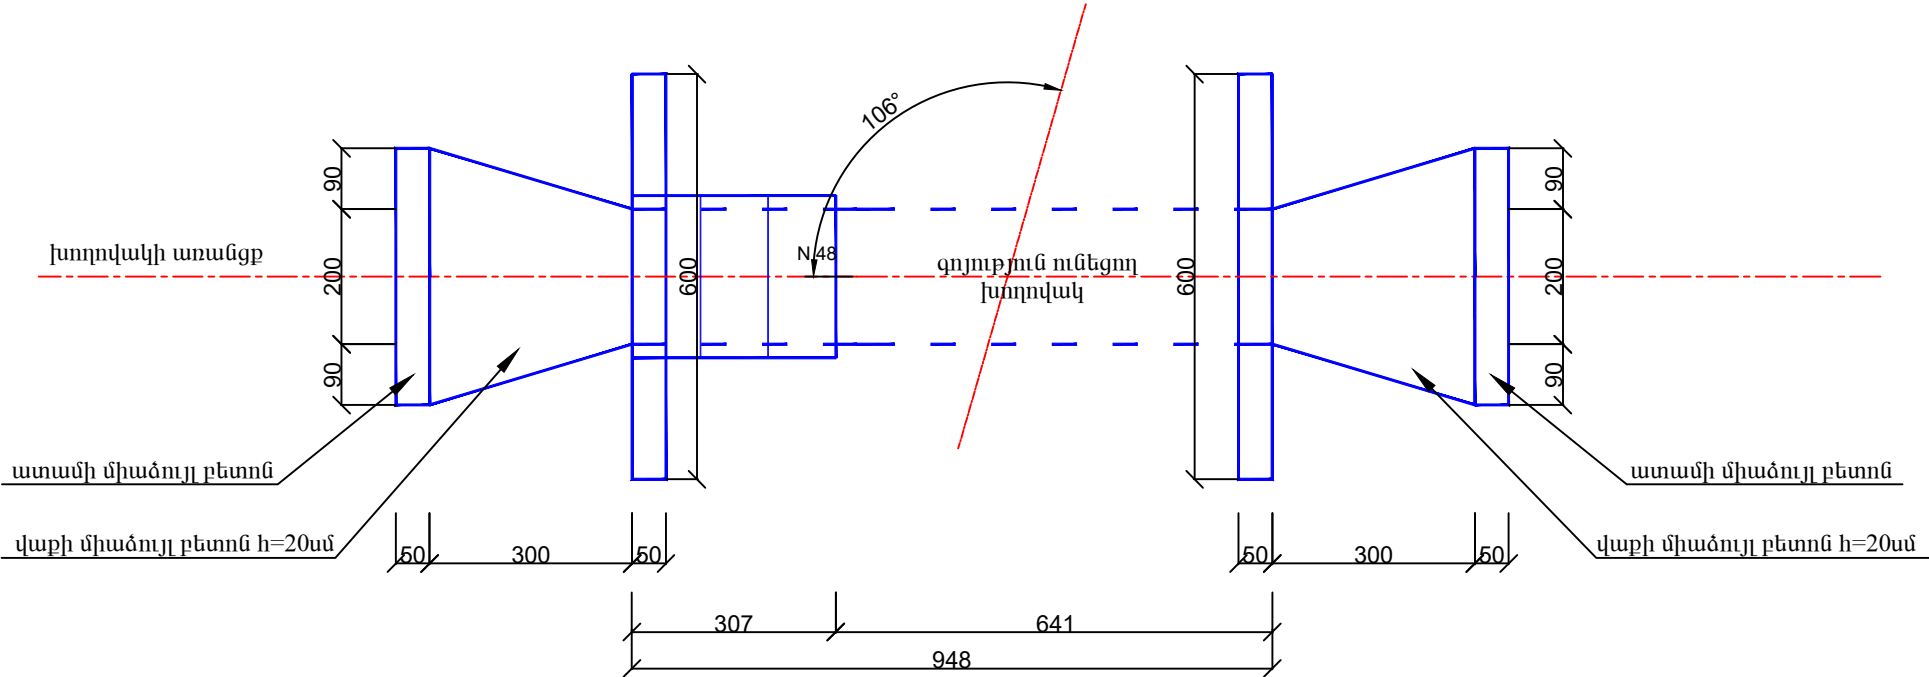


ՄՈՒՏՔԻ ԳԼԽԱԴԻՐԻ ՃԱԿԱՏԱՅԻՆ ՄԱՍ Մ 1:100

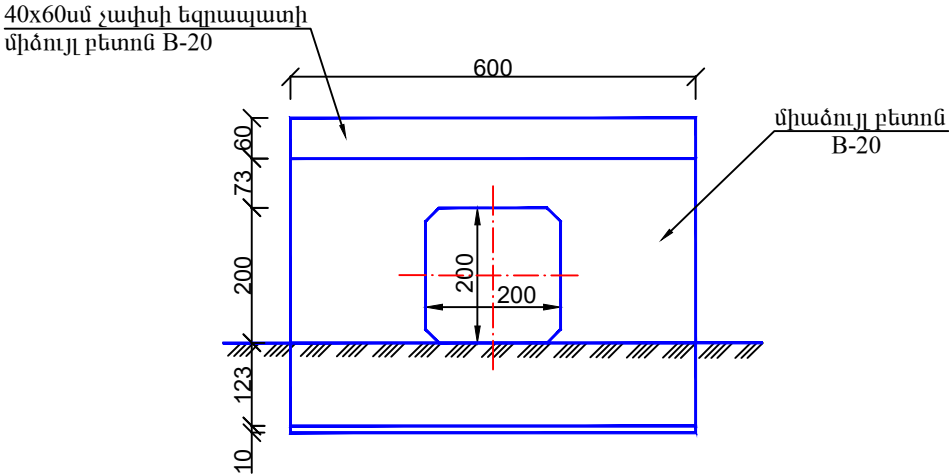

ԵԼՔԻ ԳԼԽԱԴԻՐԻ ՃԱԿԱՏԱՅԻՆ ՄԱՍ Մ 1:100

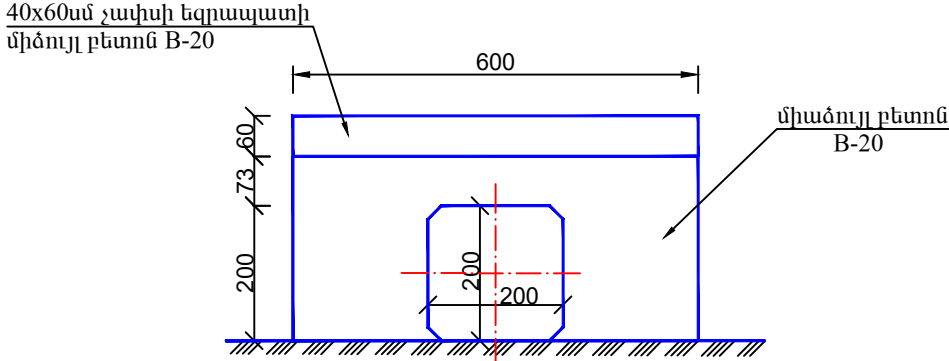


ԿՏՐՎԱԾՔ 1 - 1 Մ 1 : 100

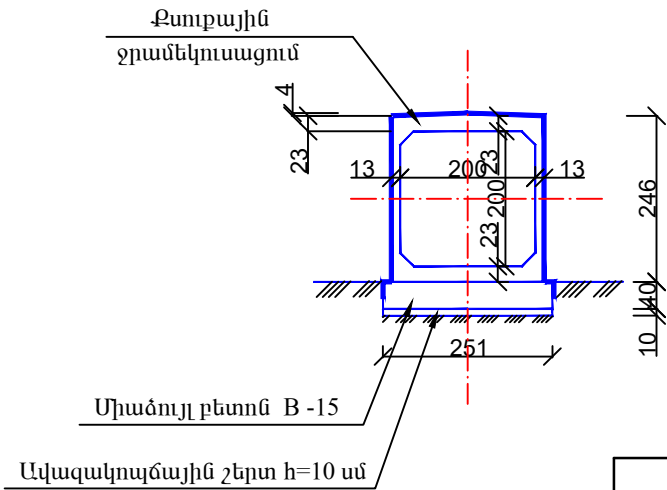


Հիմնական աշխատանքների ծավալների աղյուսակ


Հ/հ	Աշխատանքների անվանումը	Չափի միավոր	Ծավալ	Ծանոթություն
1	Հողային աշխատանքներ	մ ³	136.6	III 6Գ
2	Ավազակոյճային շերտ h=10սմ	մ ³	3.3	
3	Օղակների հիմնատակի միձույլ բետոն B-15	մ ³	2.0	
4	Ե/բ բլոկների տեղադրում N 48	հատ/մ ³	3/5.07	
5	Մուտքի գլխաղիքի միաձույլ բետոն B-20	մ ³	15.46	
6	Ելքի գլխաղիքի միաձույլ բետոն B-20	մ ³	4.51	
7	Վաքի միաձույլ բետոն B-15	մ ³	2/3.48	
8	Ատամի միաձույլ բետոն B-15	մ ³	2/2.85	
9	Եզրապատի միձույլ բետոն B-20	մ ³	2.88	
10	Գոյություն ունեցող եզրապատի քանդում	մ ³	3.6	
11	Խողովակի քսուրային ջրամեկուսացում երկշերտ տար բիտումով	մ ²	77.6	
12	Մոսնձային ջրամեկուսացում	մ ²	14	
13	Հետադարձ լիցք	մ ³	5.2	III 6Գ

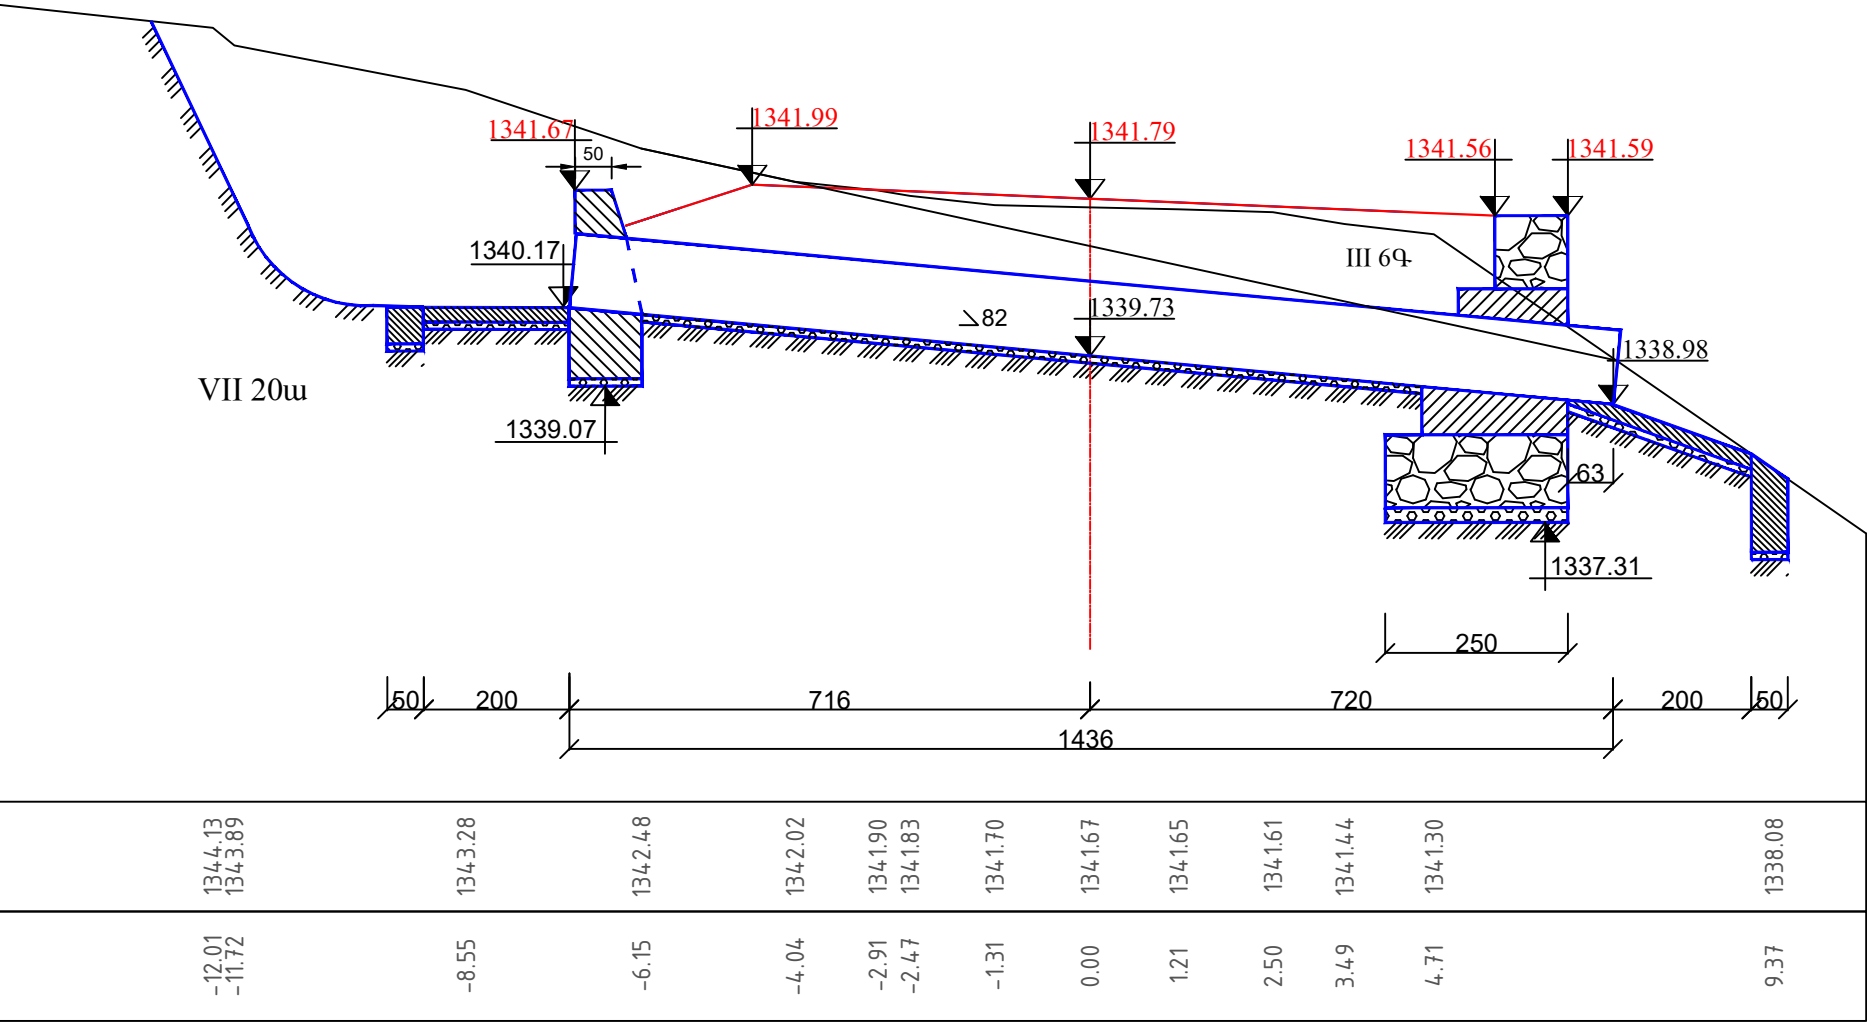


ՀԱՏԱԿԱԳԻԾ
(ԼԻՑՔԸ ՑՈՒՅՑ ՉԻ ՏՐՎԱԾ)

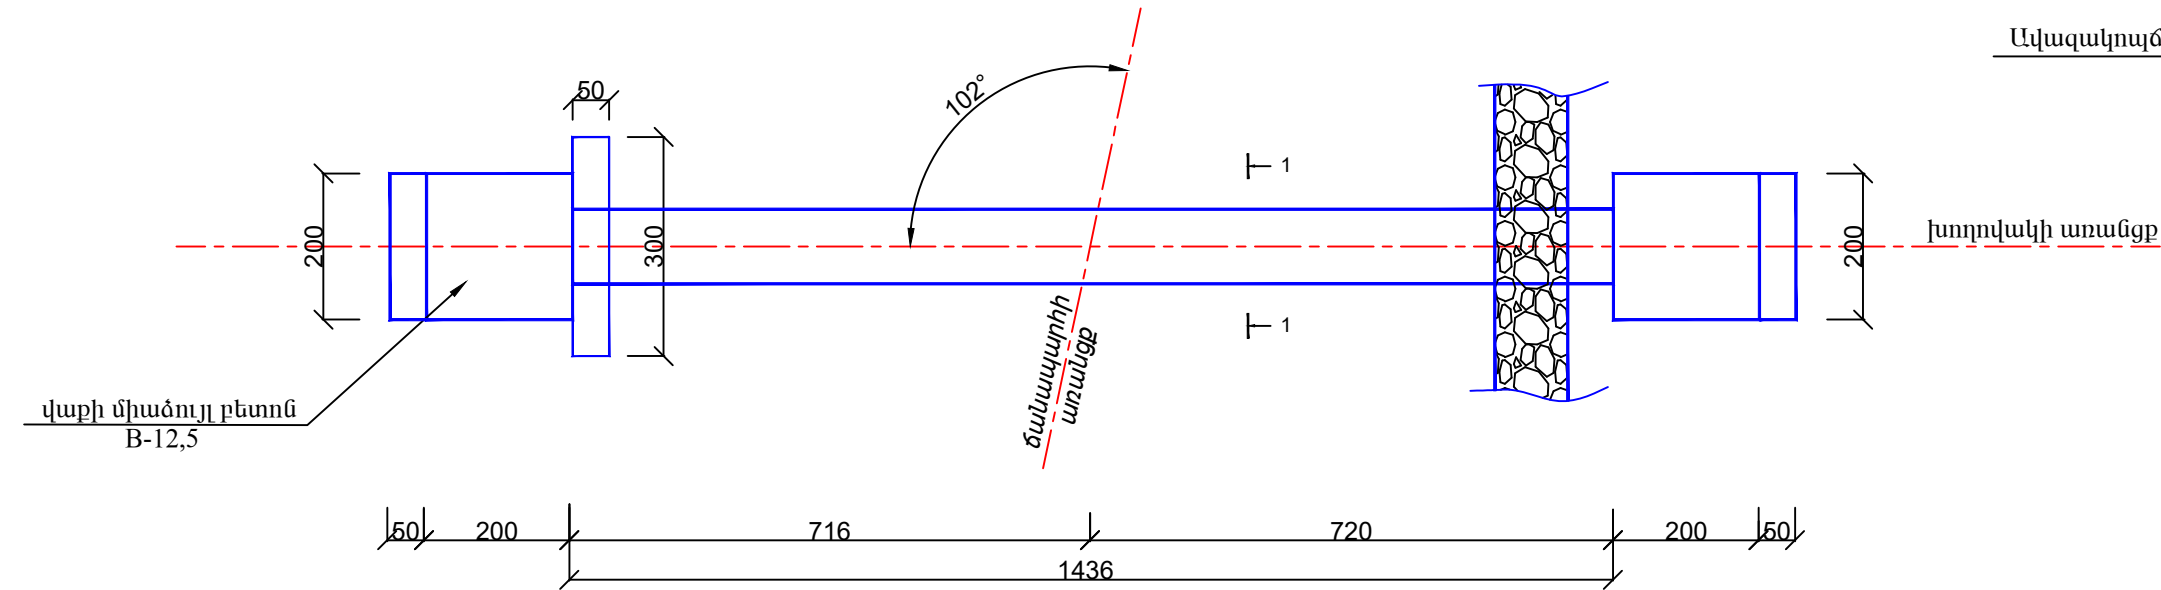

ԳԼԽԱԴԻՐԻ ՃԱԿԱՏԱՅԻՆ ՄԱՍ Մ 1 : 50

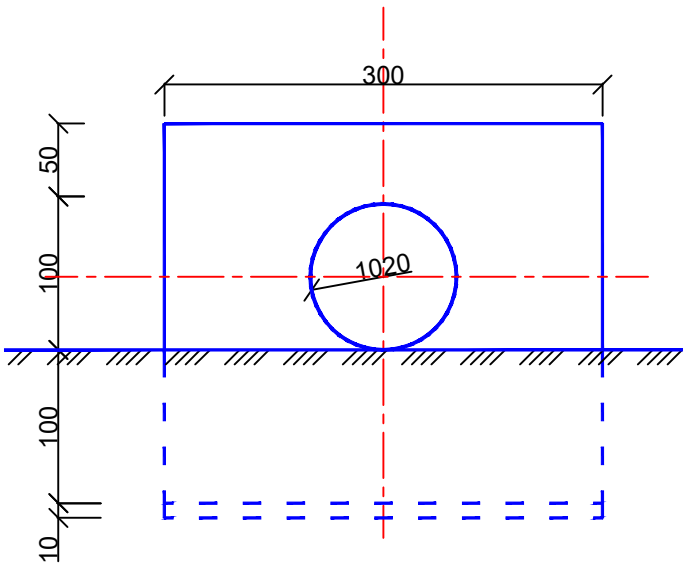

ԿՏՐՎԱԾՔ 1 - 1 Մ 1:50

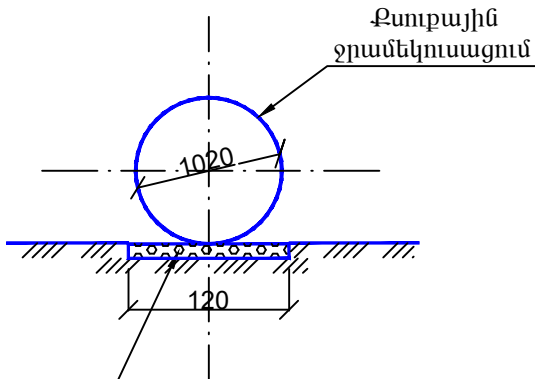

Հիմնական աշխատանքների ծավալների աղյուսակ

Հ/հ	Աշխատանքների անվանումը	Չափի միավոր	Ծավալը	Ծանոթություն
1	Հողային աշխատանքներ	մ ³	125.0 20.0	VII 20ա III 6Գ
2	Ավազակույծային շերտ h=10սմ	մ ³	3.0	
3	Մետաղական խողովակի տեղադրում d=1020 մմ, δ=10 մմ	գծ.մ կգ	14.36 3575.6	1գծ.մ=249կգ
4	Գլխաղյուղի միաձույլ բետոն B-15	մ ³	5.77	
5	Վարքի միաձույլ բետոն B-12.5	մ ³	1.6	
6	Ատամի միաձույլ բետոն B-12.5	մ ³	1.5	
7	Խողովակի բտոբային ջրամեկուսացում երկշերտ տար բիտումով	մ ²	46.0	
8	Գլխաղյուղի ջրամեկուսացում երկշերտ տար բիտումով	մ ²	5.5	
9	Խողովակի ելքի մասում խամքարե բետոնի ծավալը տես ցանցապատկերների գծագրում			
10	Հետադարձ լիցք	մ ³	11.0 20.0	VII 20ա III 6Գ

Ծանոթագրություն

- Խողովակը մետաղական Է (ԳՈՍՏ 10704-76)-ին համապատասխան:
- Խողովակը նախատեսված է չոր ձորակի համար: