



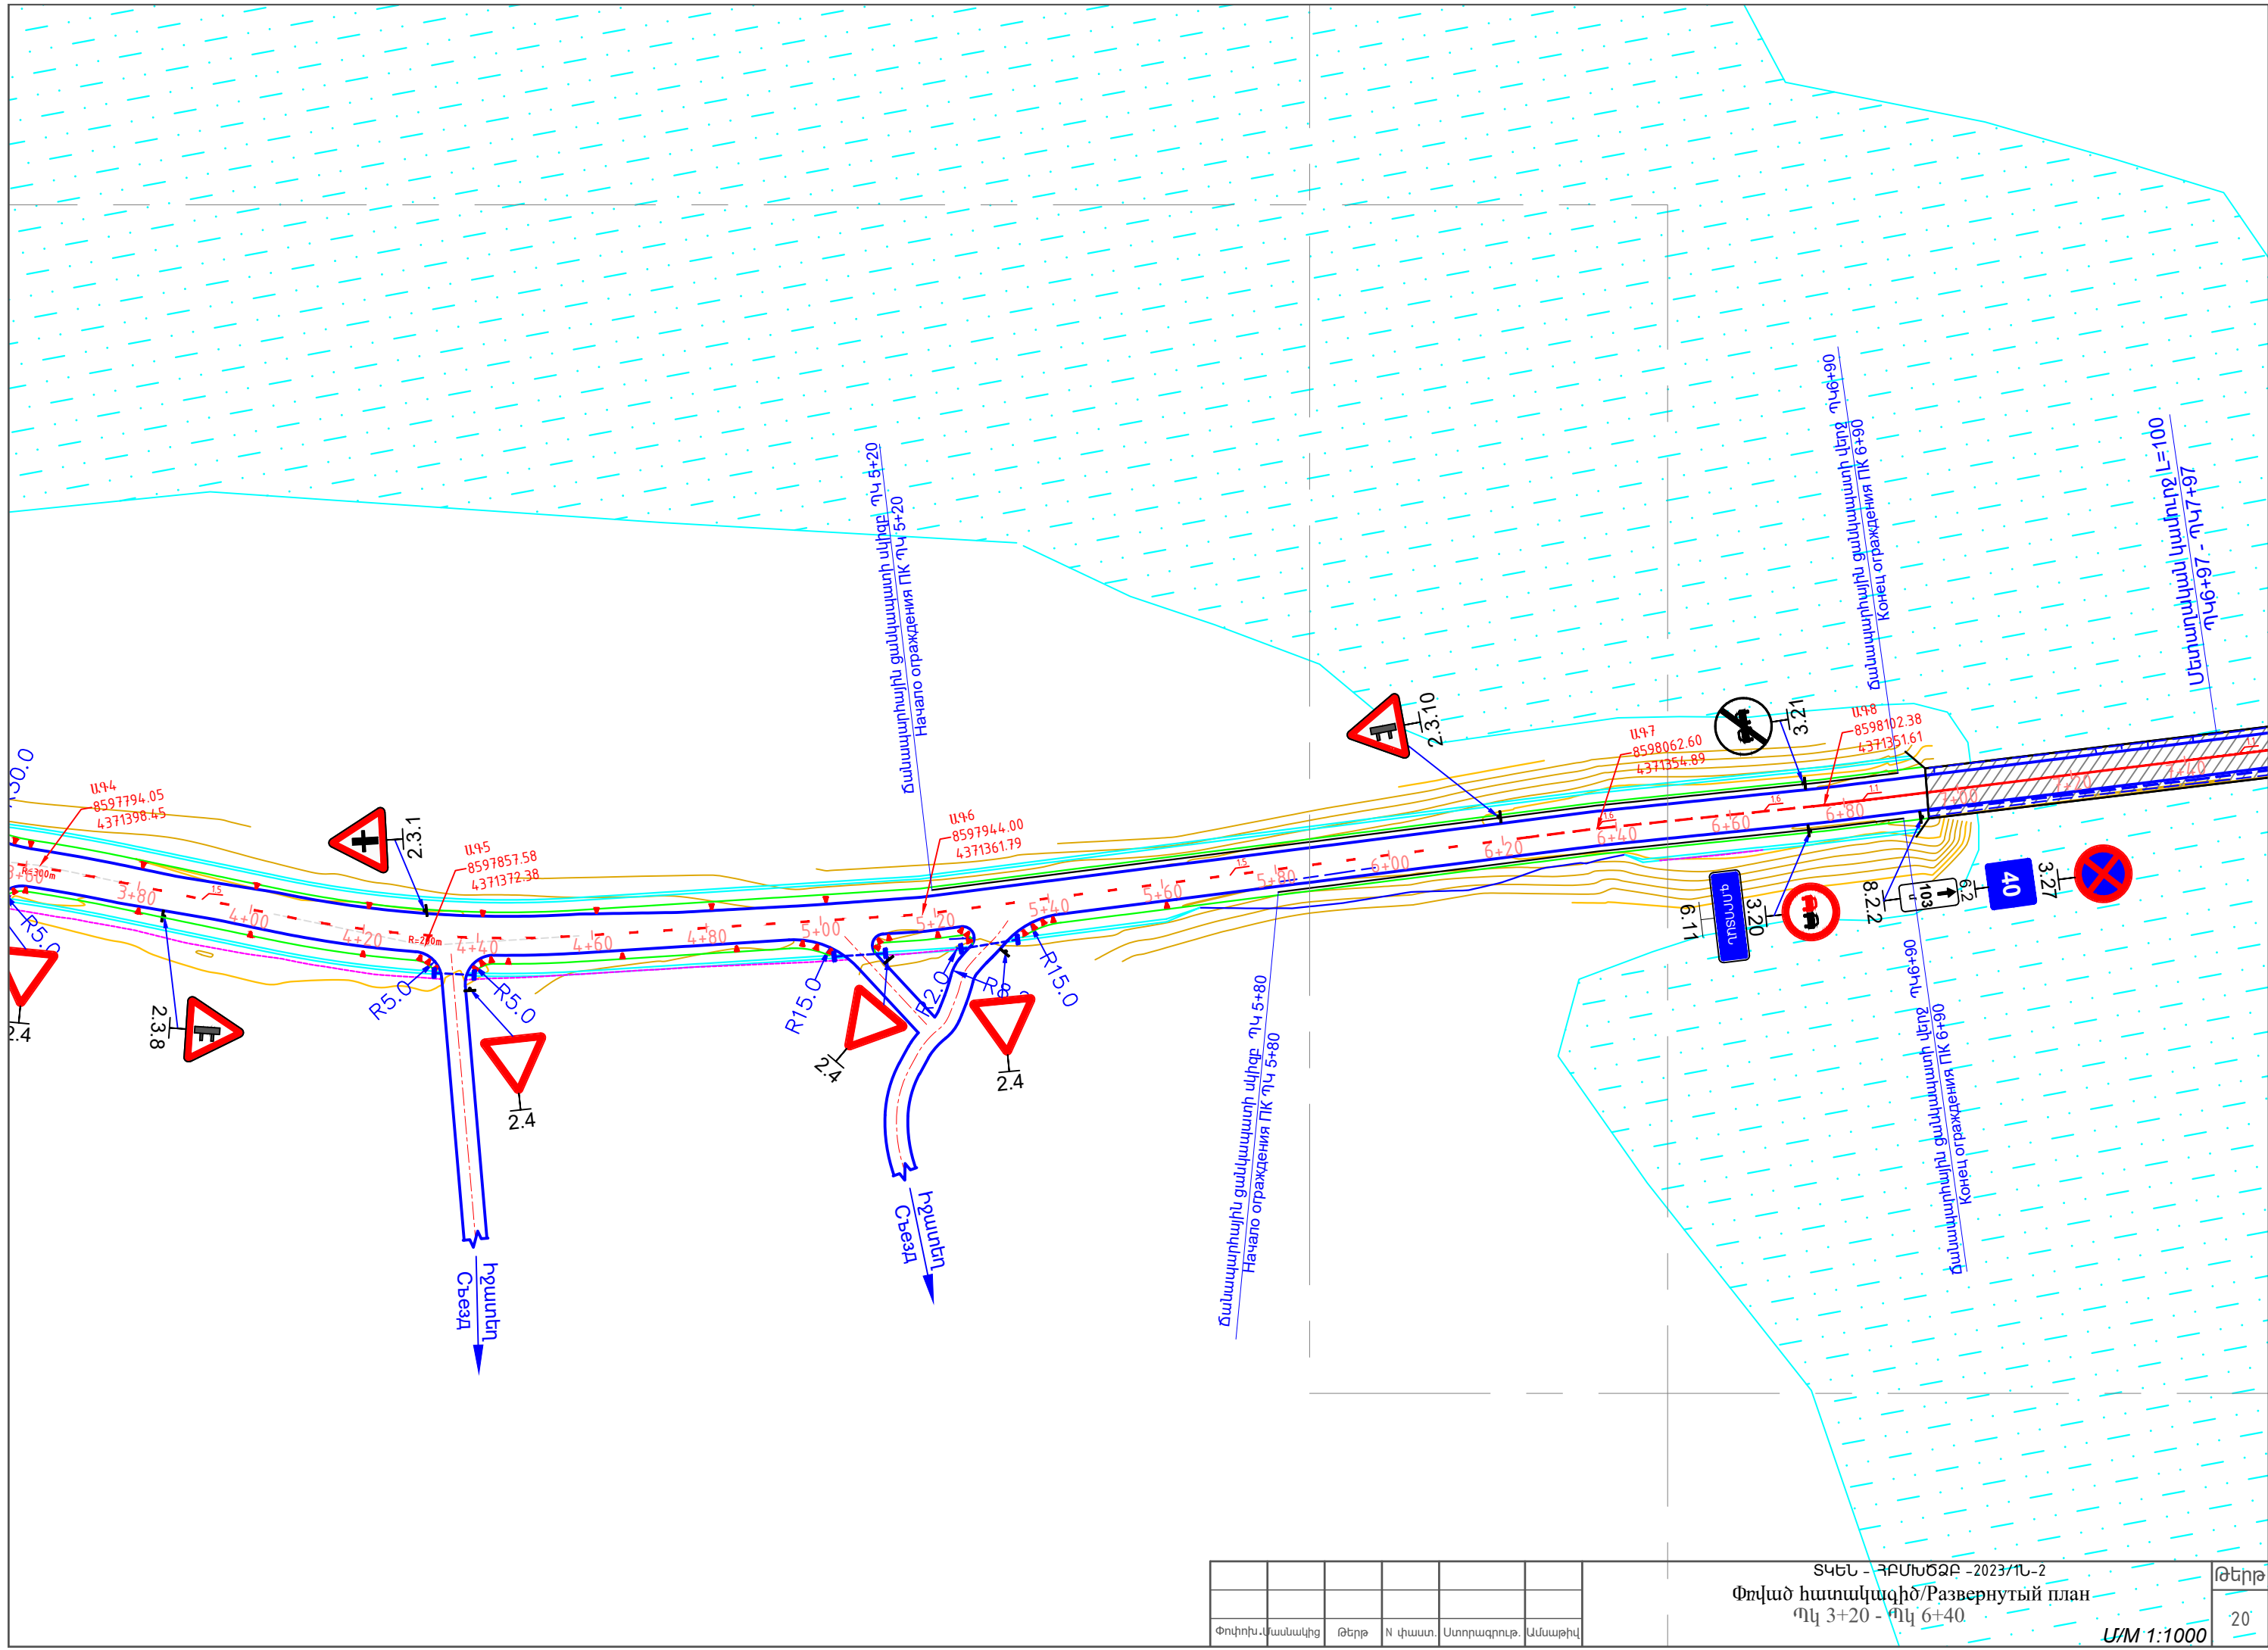

Փոփոխ.Վիստակից	Թերթ	N փաստ.	Ստորագրուր.	Ամսաթիվ	

ՏԿԵԼ - ՀԲՄԽԾՁԲ - 2023/1Ը-2
 Փռված հատակագիծ/Развернутый план
 Պկ 3+20 - Պկ 6+40


Մ/Մ 1:1000

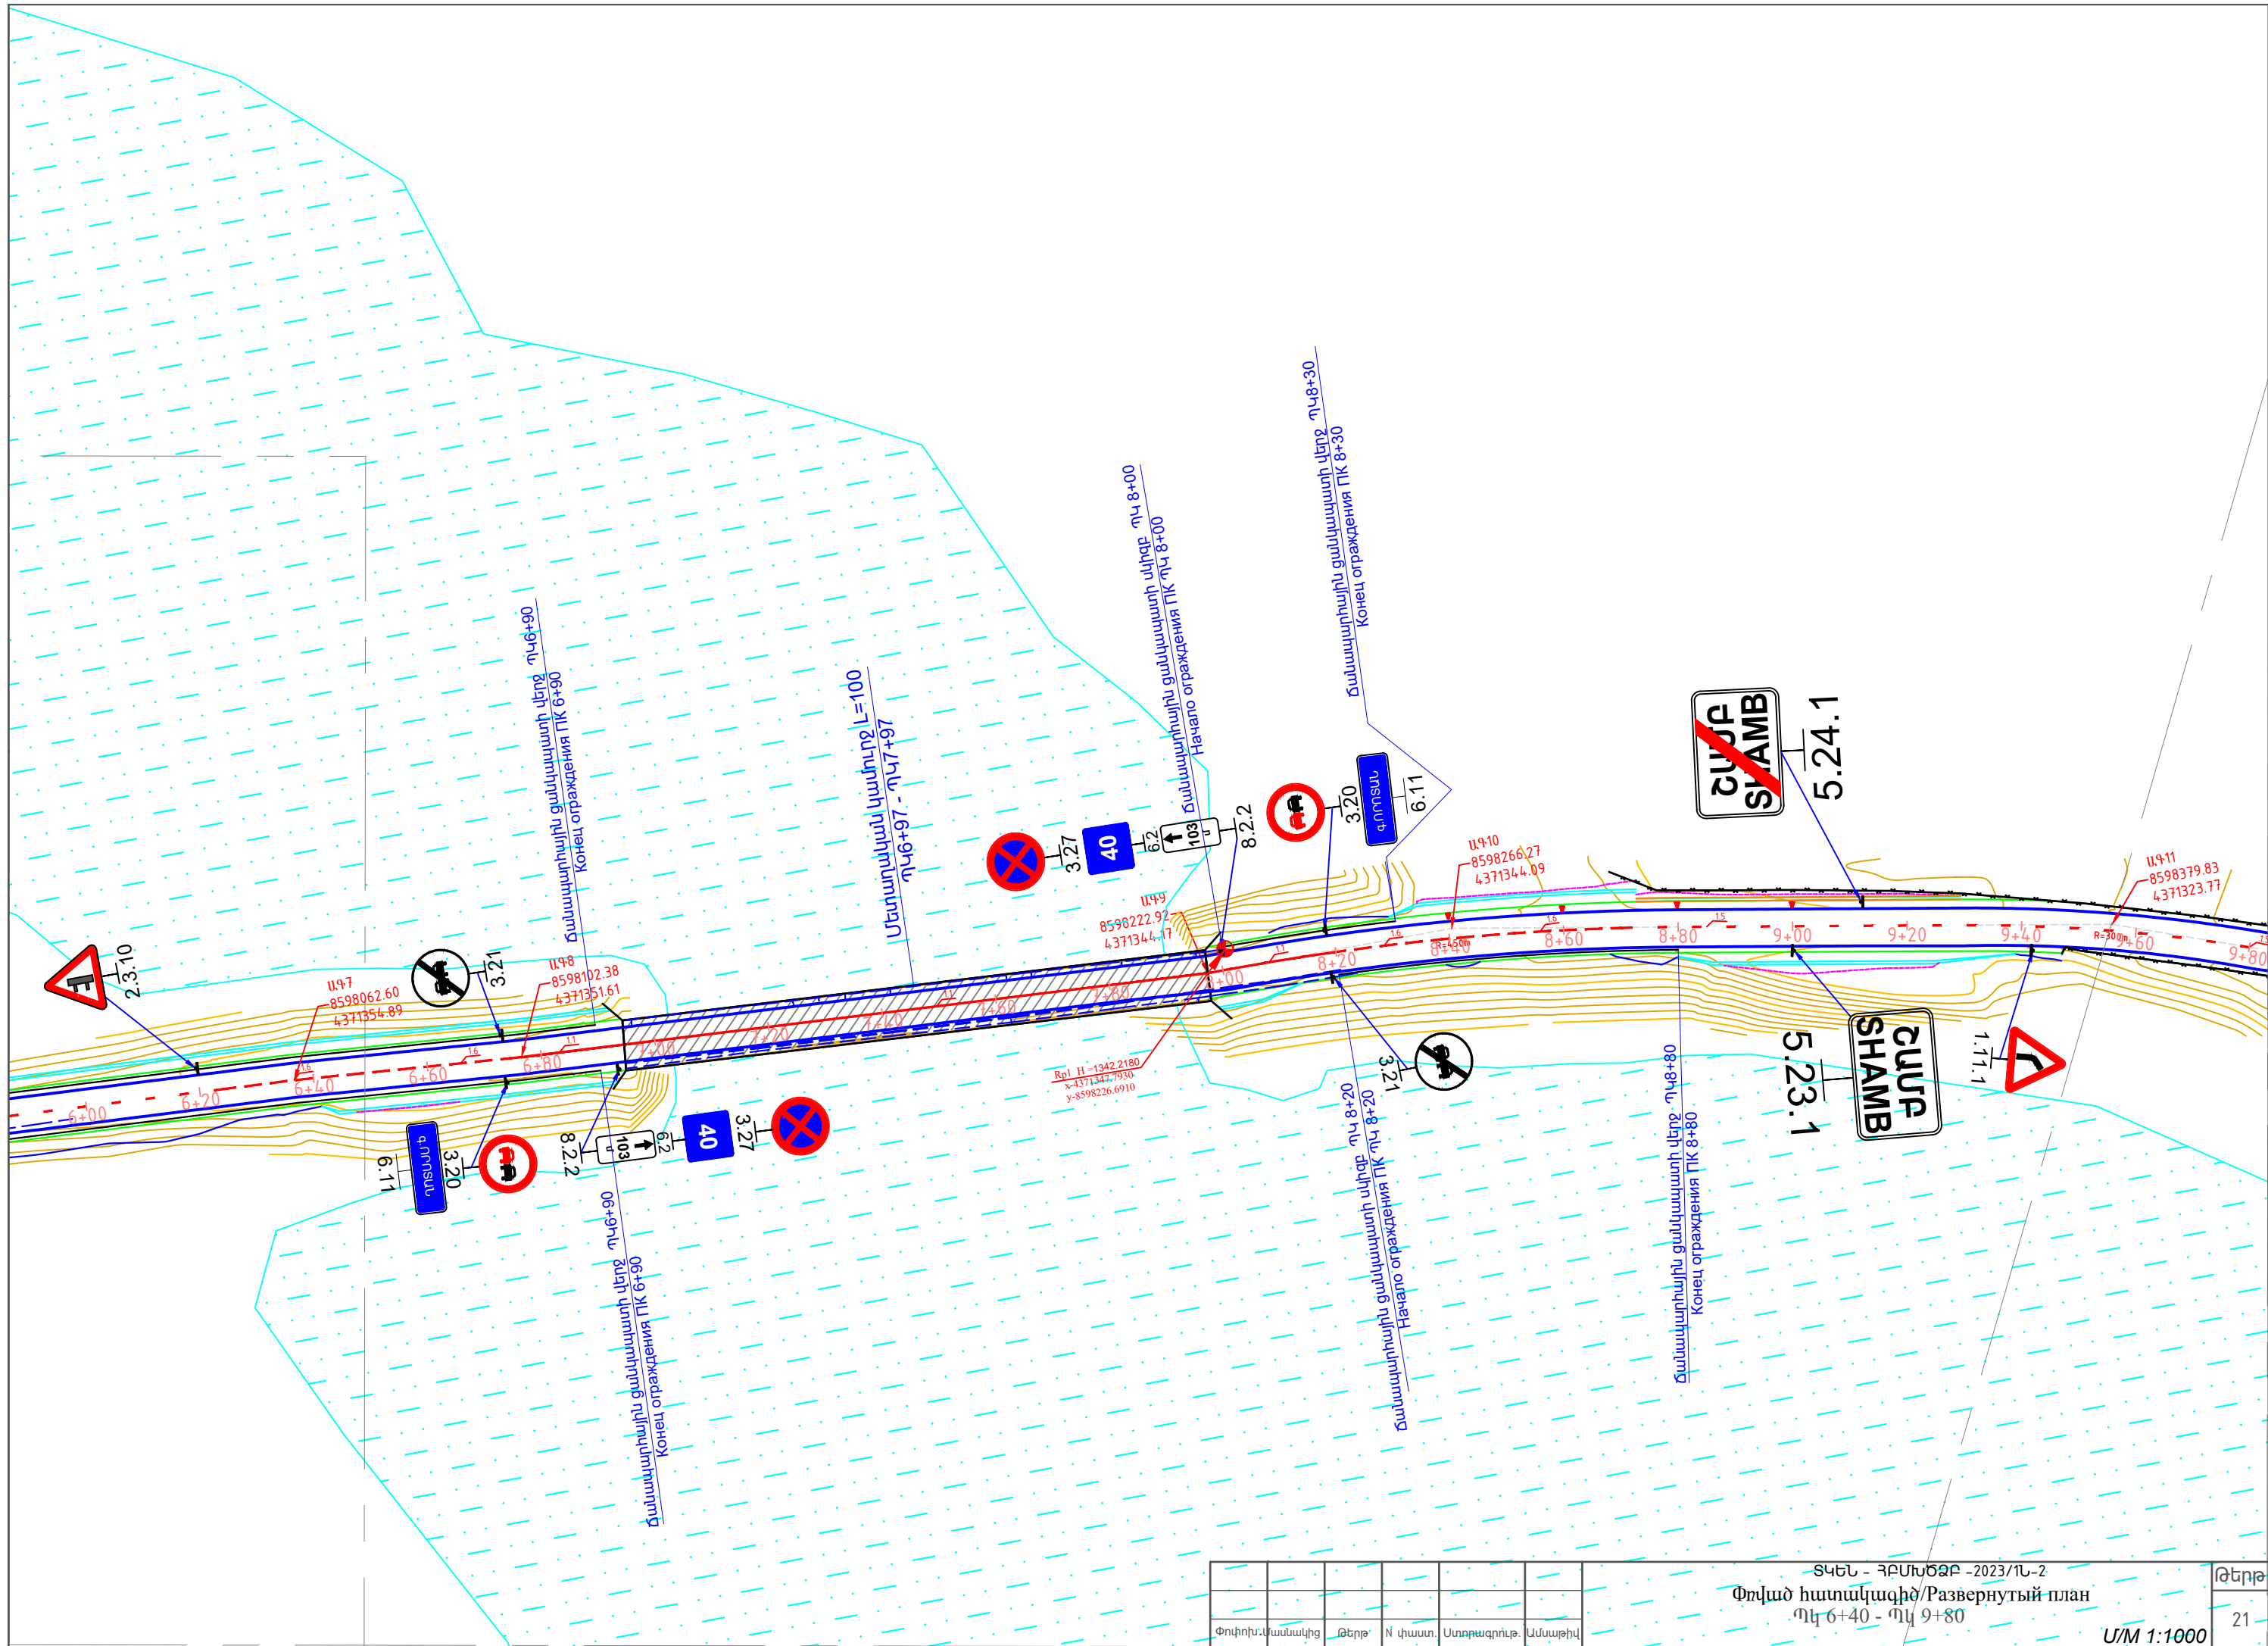

Փոփոխ. Կատարված	Թերթ	N փաստ.	Ստորագրորդ	Ամսաթիվ

ՏԿԵՆ - ՀԲՄԽԾՁԲ - 2023/Մ-2
 Փռված հատակագիծ/Развернутый план
 Պկ 6+40 - Պկ 9+80

Մ/Մ 1:1000

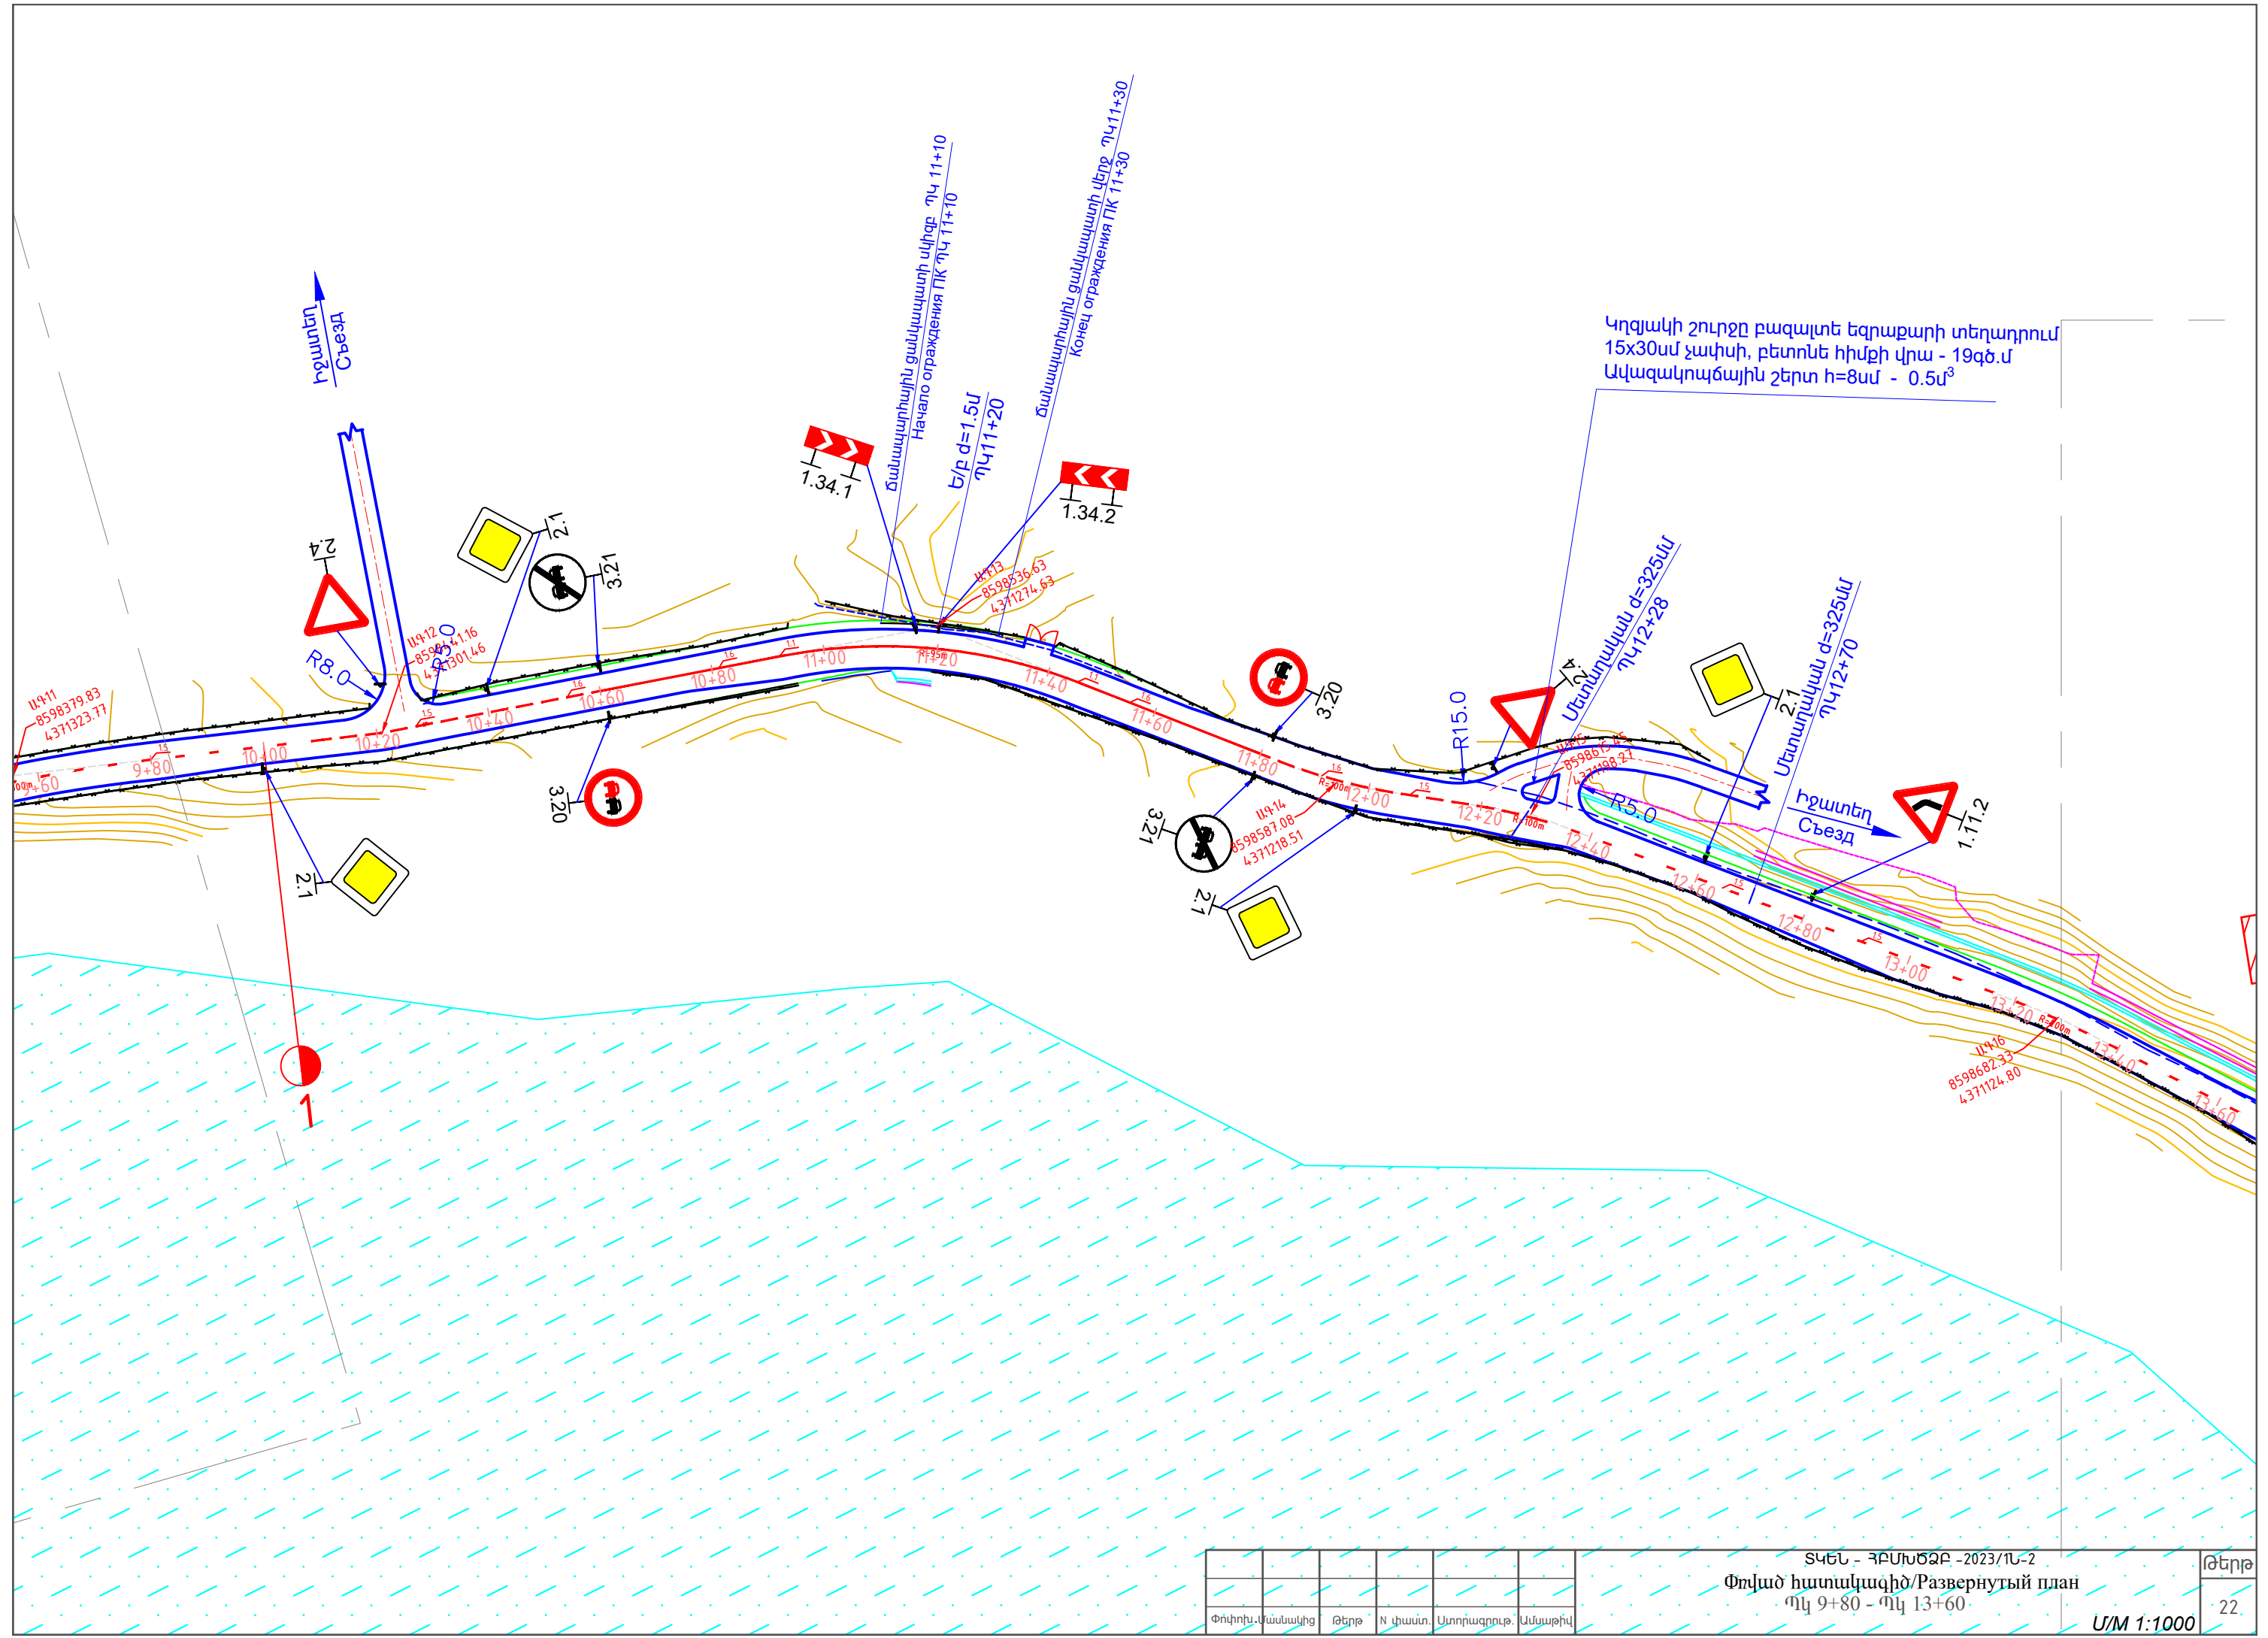

Կղզյակի շուրջը բազալտե եզրաքարի տեղադրում
15x30սմ չափսի, բետոնե հիմքի վրա - 19գծ.մ
Ավազակոճային շերտ h=8սմ - 0.5մ³

Փոխոխ. փաստաթուղթ	Թերթ	N փաստ.	Ստորագրություն	Ամսաթիվ	

ՏԿԵՆ - ՀԲՍԽԾՁԲ - 2023/Մ-2
Փռված հատակագիծ/Развернутый план
Պկ 9+80 - Պկ 13+60

