




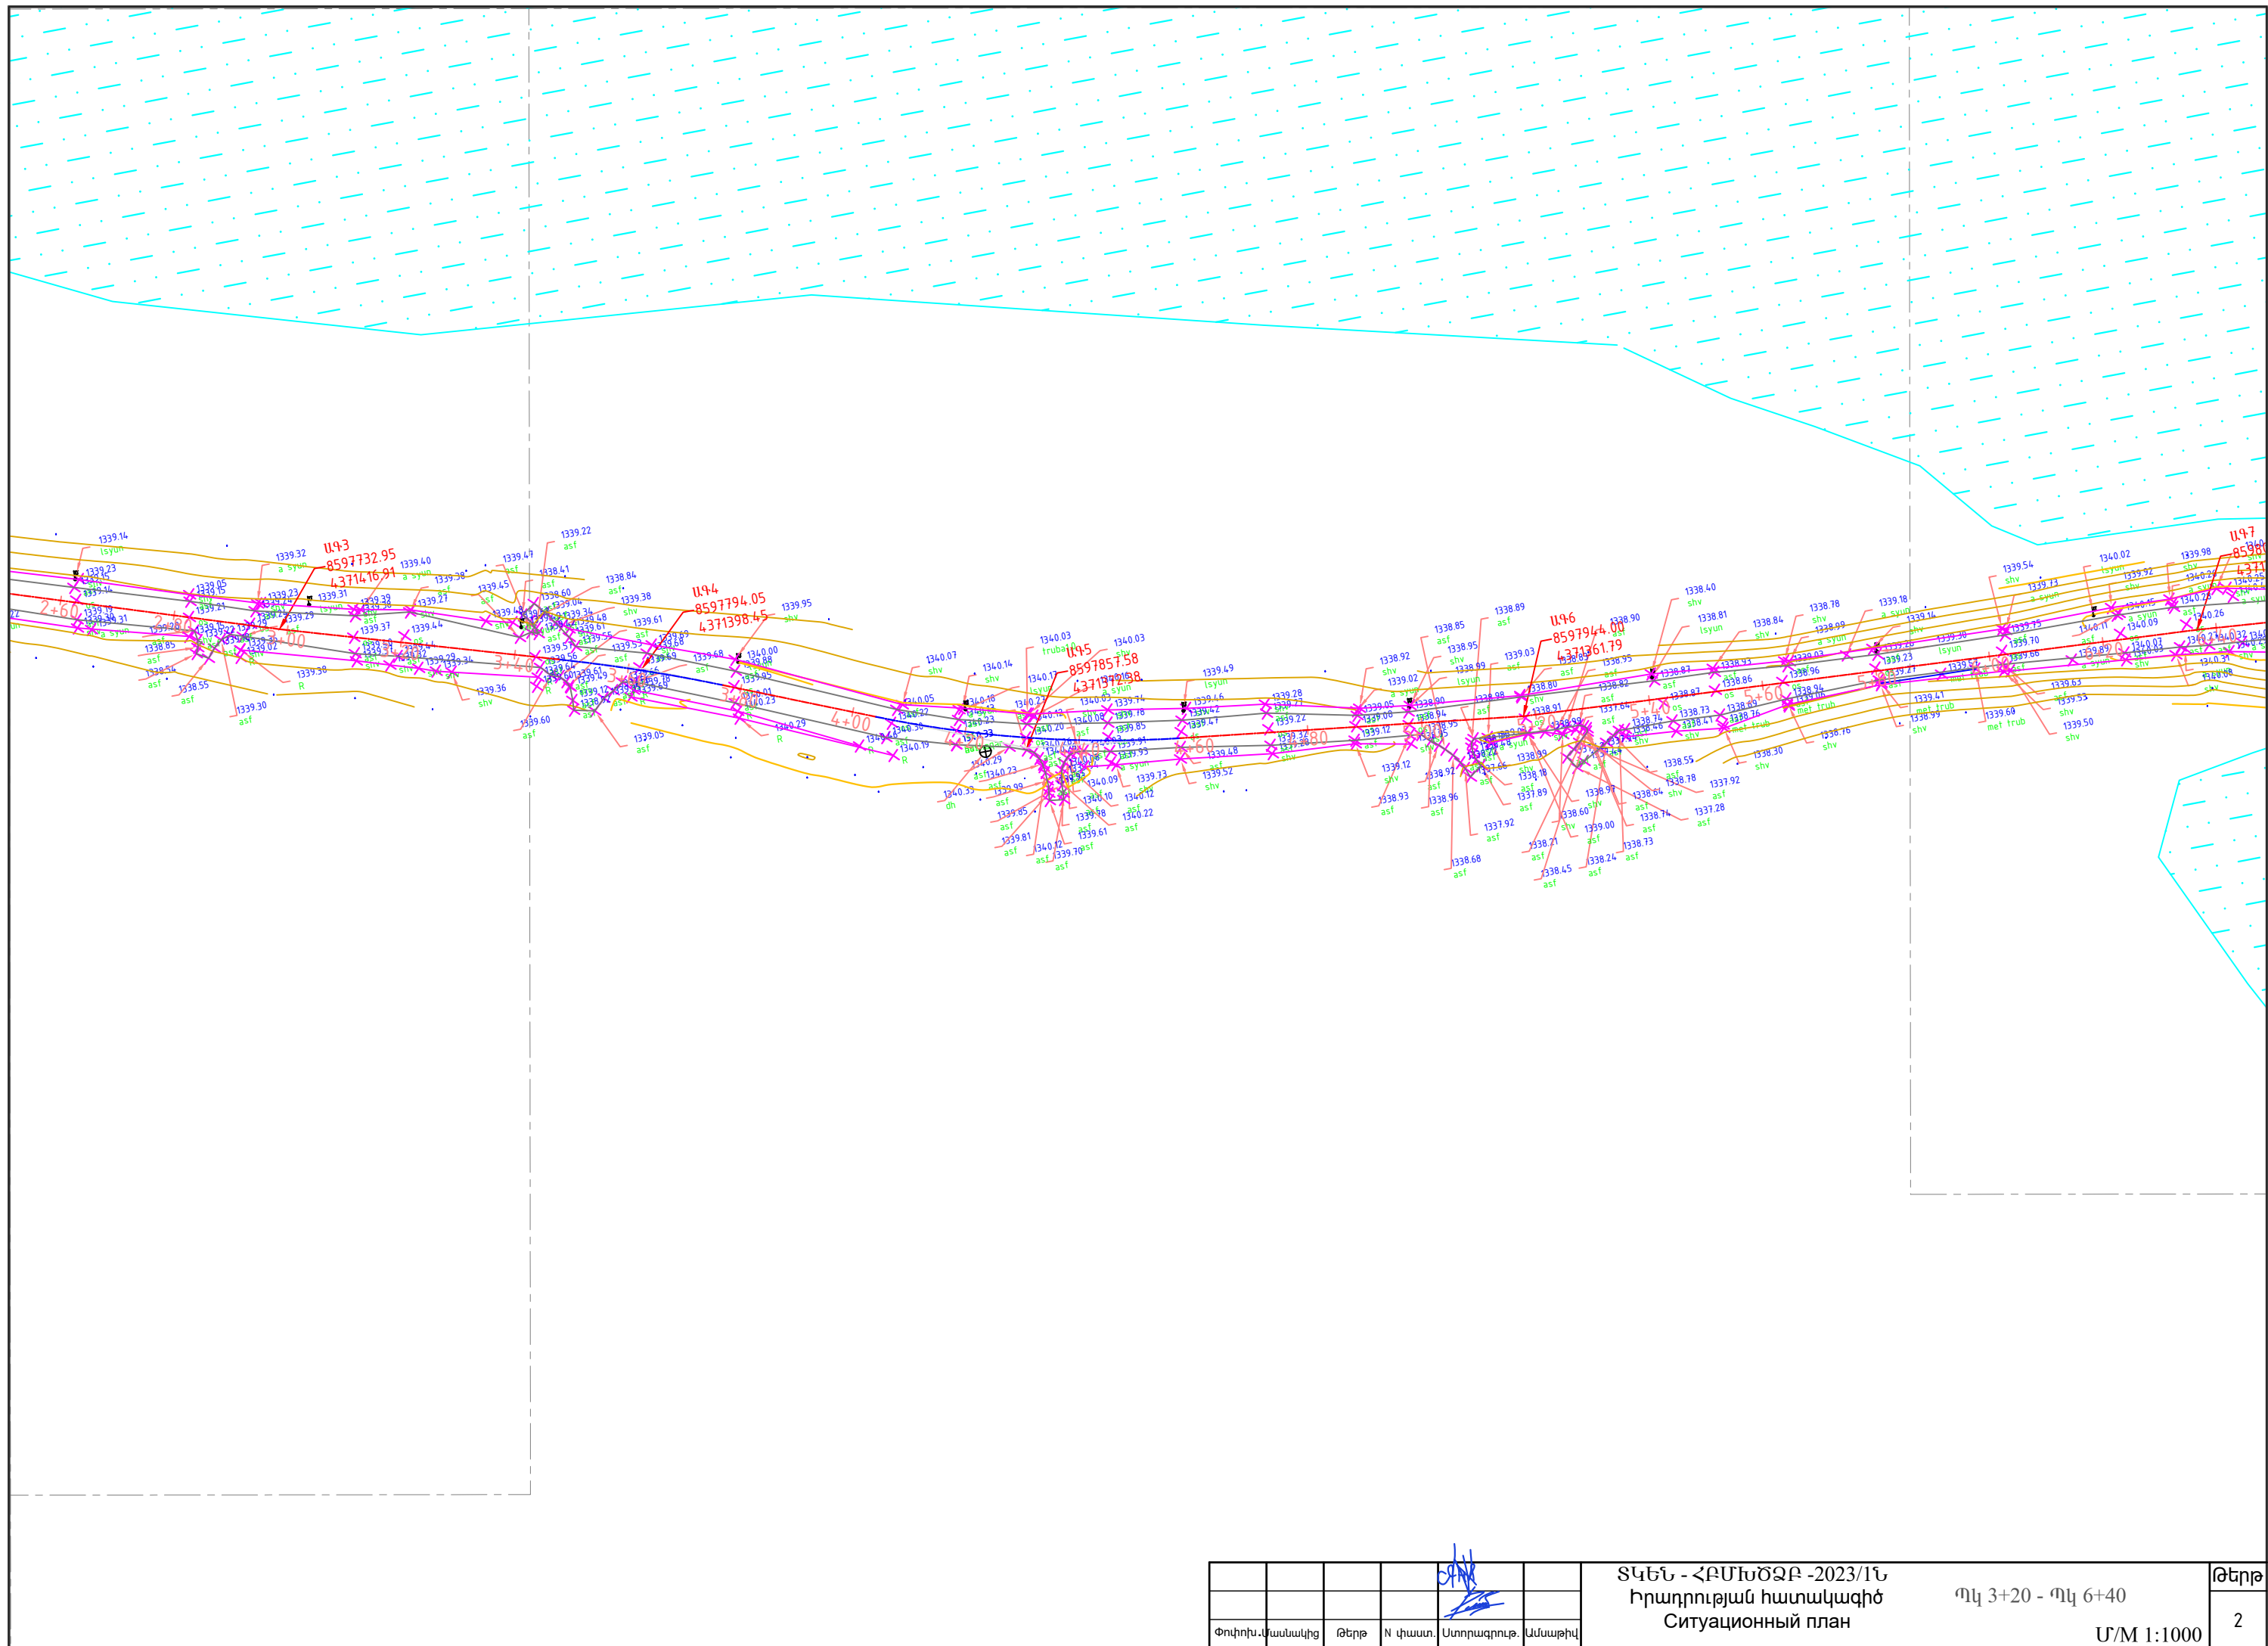

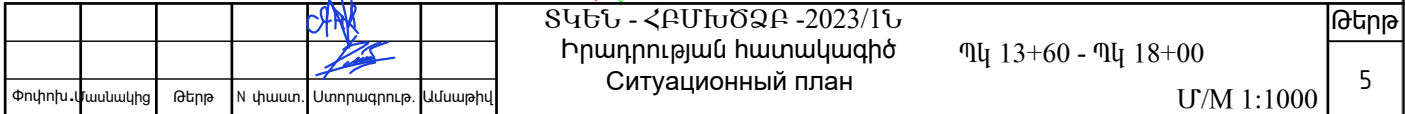

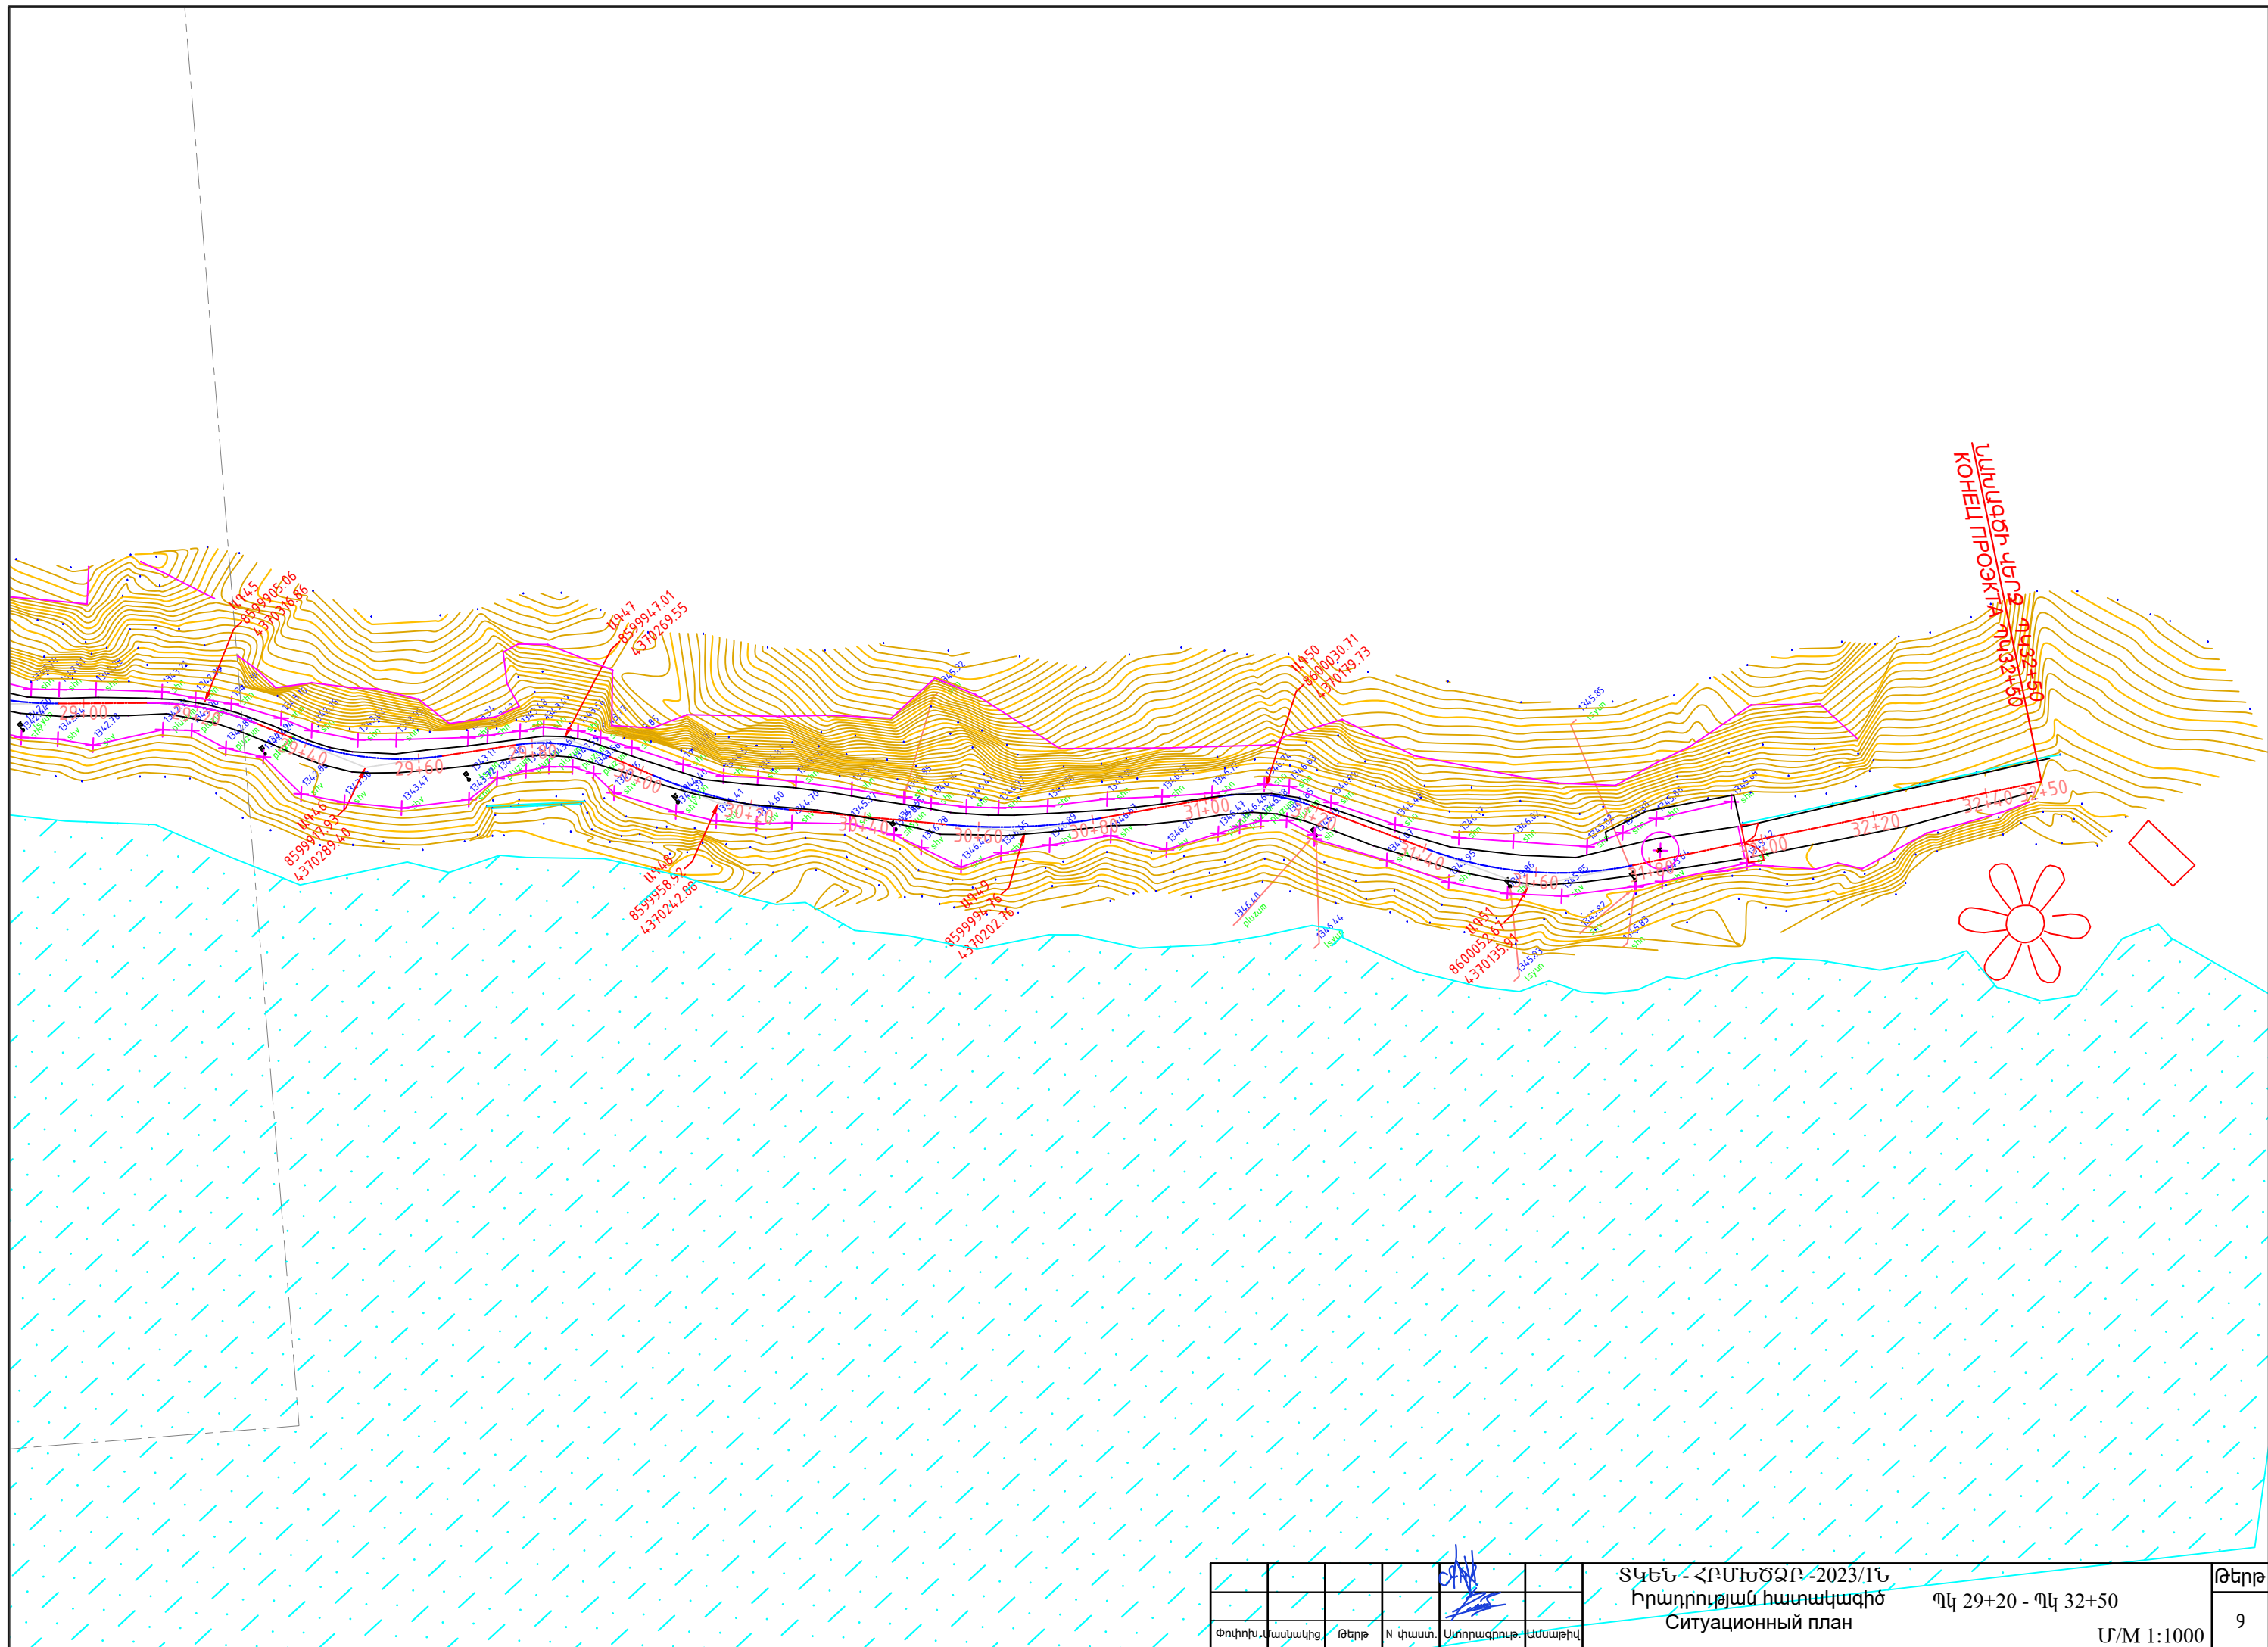

Փոփոխ.	Մասնակից	Թերթ	N փաստ.	Ստորագրող	Ամսաթիվ

ՏՎԵՆ - ՀՐԱՄԾՁՐ - 2023/1Ն
Իրադրության հատակագիծ
Ситуационный план

Պկ 29+20 - Պկ 32+50

Մ/Մ 1:1000