



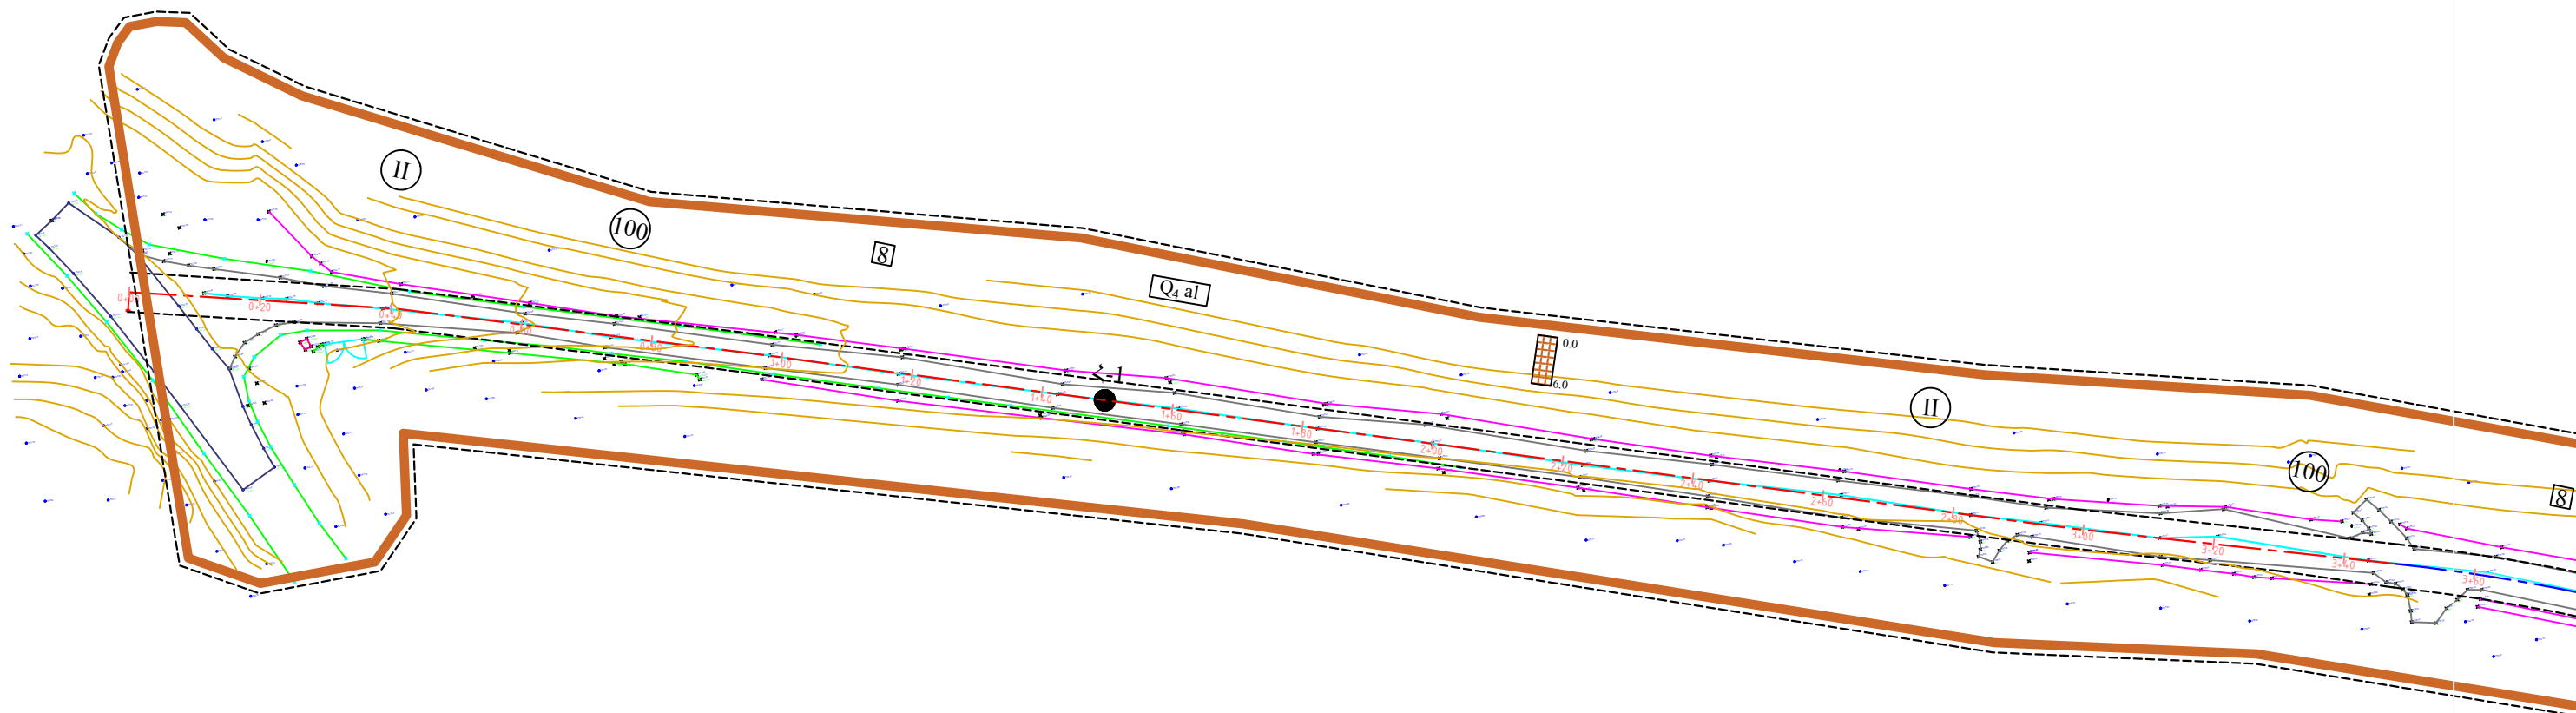

Պայմանական նշաններ

-  - ճալքարային բնահող
-  - Պորֆիրիտ
-  - Մ-14
-  - Մերկացման համարը
-  - Հորատանցքը պլանում
-  - Ստորգետնյա ջրերի խորությունը (մ)
-  - Բնահողերի կարգը ըստ սեյսմիկության
-  - Տեղամասի սեյսմիկ ինտենսիվությունը (բալ)
-  - Փլվածք
-  - Քարահոսք
-  - Մերկացման տեսանելի հզորությունը (մ)
-  - Լիթոլոգիական սահման
-  - Երկրաբանական ինդեքսը

						ՏԿԵՆ - ՀԲՄԽԾՁԲ -2023/1Ն-2		
						Տ-8-10,/Տ-8-48/ - Շամբ - Շամբի ջրամբարի պատվար /մարգարիտա/ ավտոճանապարհ		
						Տ-8-10,/Տ-8-48/ - Шамб - плотина Шамбского водохранилища /маргарита/		
փուլի.	Մասնակից.	թերթ	Պատասխան	տորագրություն	ամսաթիվ	Պկ 0+00 - Պկ 3+60	ՓՈՒԼ	ԹԵՐԹ
ՊԳԻ	Պետրոսյան	Հ.	2023				ԱՆ	1
Խմբի ղեկ	Ավետիսյան	Հ.	2023					9
Ստուգեց	Ավետիսյան	Հ.	2023					
Կատարեց	Պետրոսյան	Լ.	2023			Սխեմատիկ ինժեներատեխնիկական քարտեզ Մ 1:1000		«ԱՐՑԱԽԺԱՆ» ԻՆՏԵՆՏԻՆԻ ՓԲԸ "АРЦАХДОР" ИНСТИТУТ АОЗТ

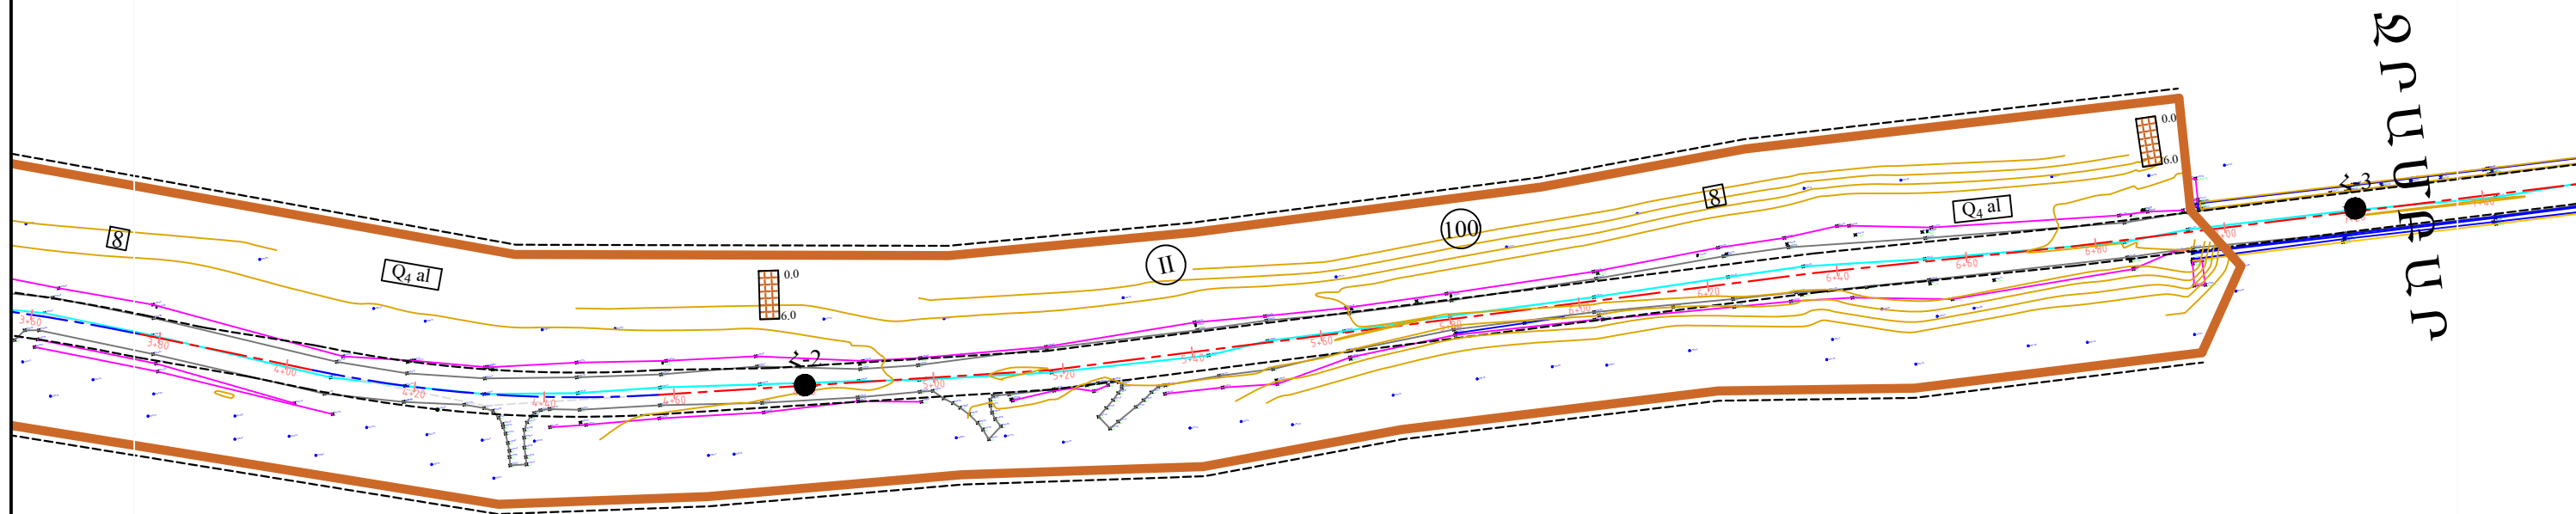


ՄՈՒՆԻՏԵՐ

Փոփոխ.Նախնակից	Թերթ	N փաստ.	Ստորագրույթ.	Ամսաթիվ	


Մխենատիկ ինժեներների րաբանական քարտեզ Մ 1:1000
Պկ 3+60 - Պկ 7+40

Թերթ
2

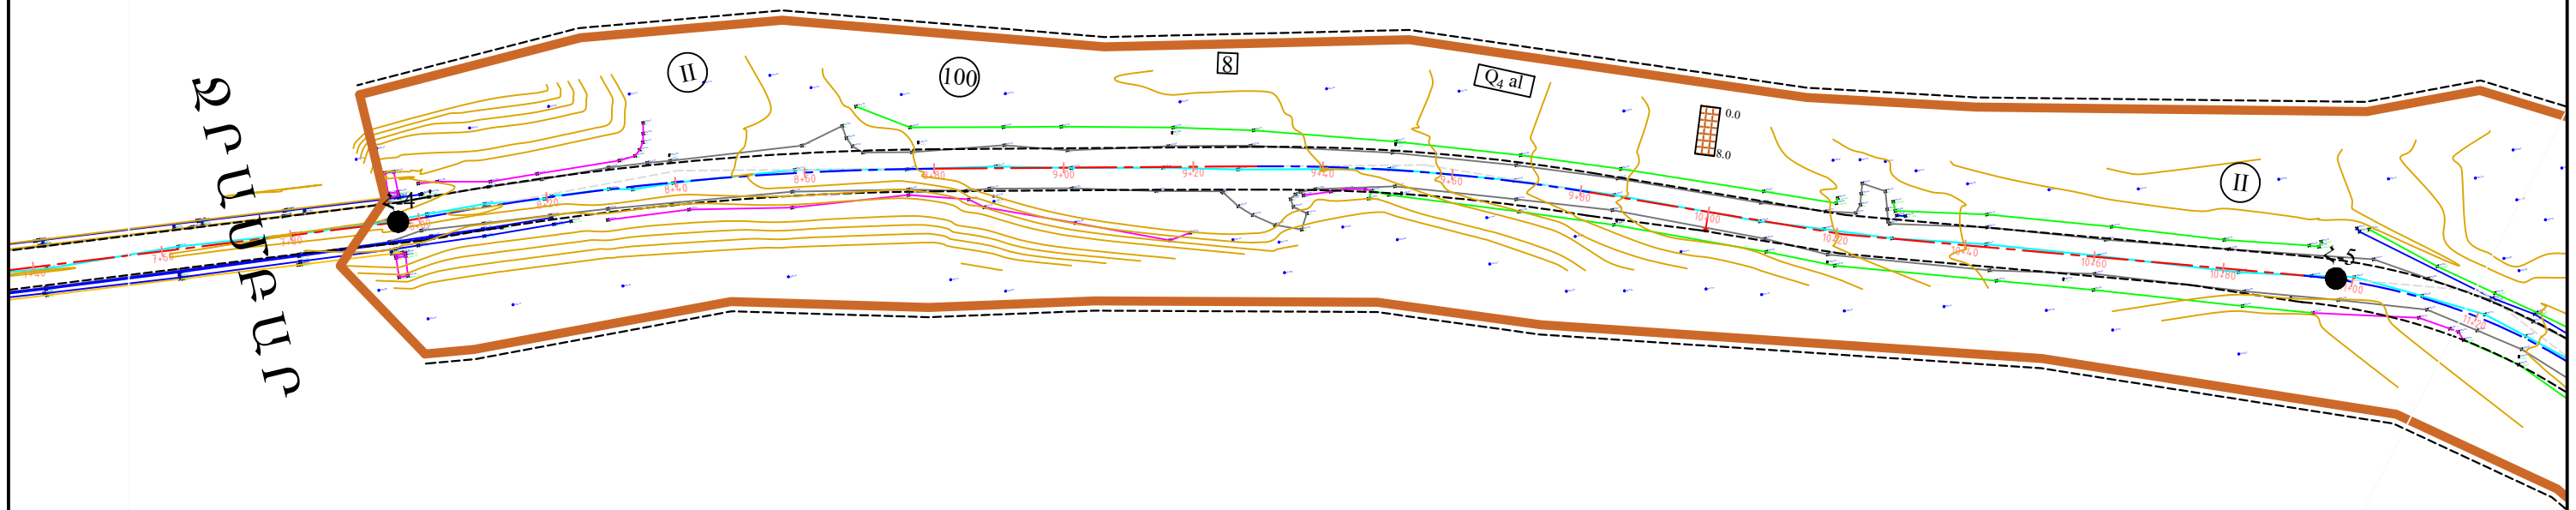


Փոփոխ.Նախնակից	Թերթ	N փաստ.	Ստորագրութ.	Ամսաթիվ	

Մխենատիկ ինժեներների քաղաքական քարտեզ Մ 1:1000
Պկ 7+40 - Պկ 11+20

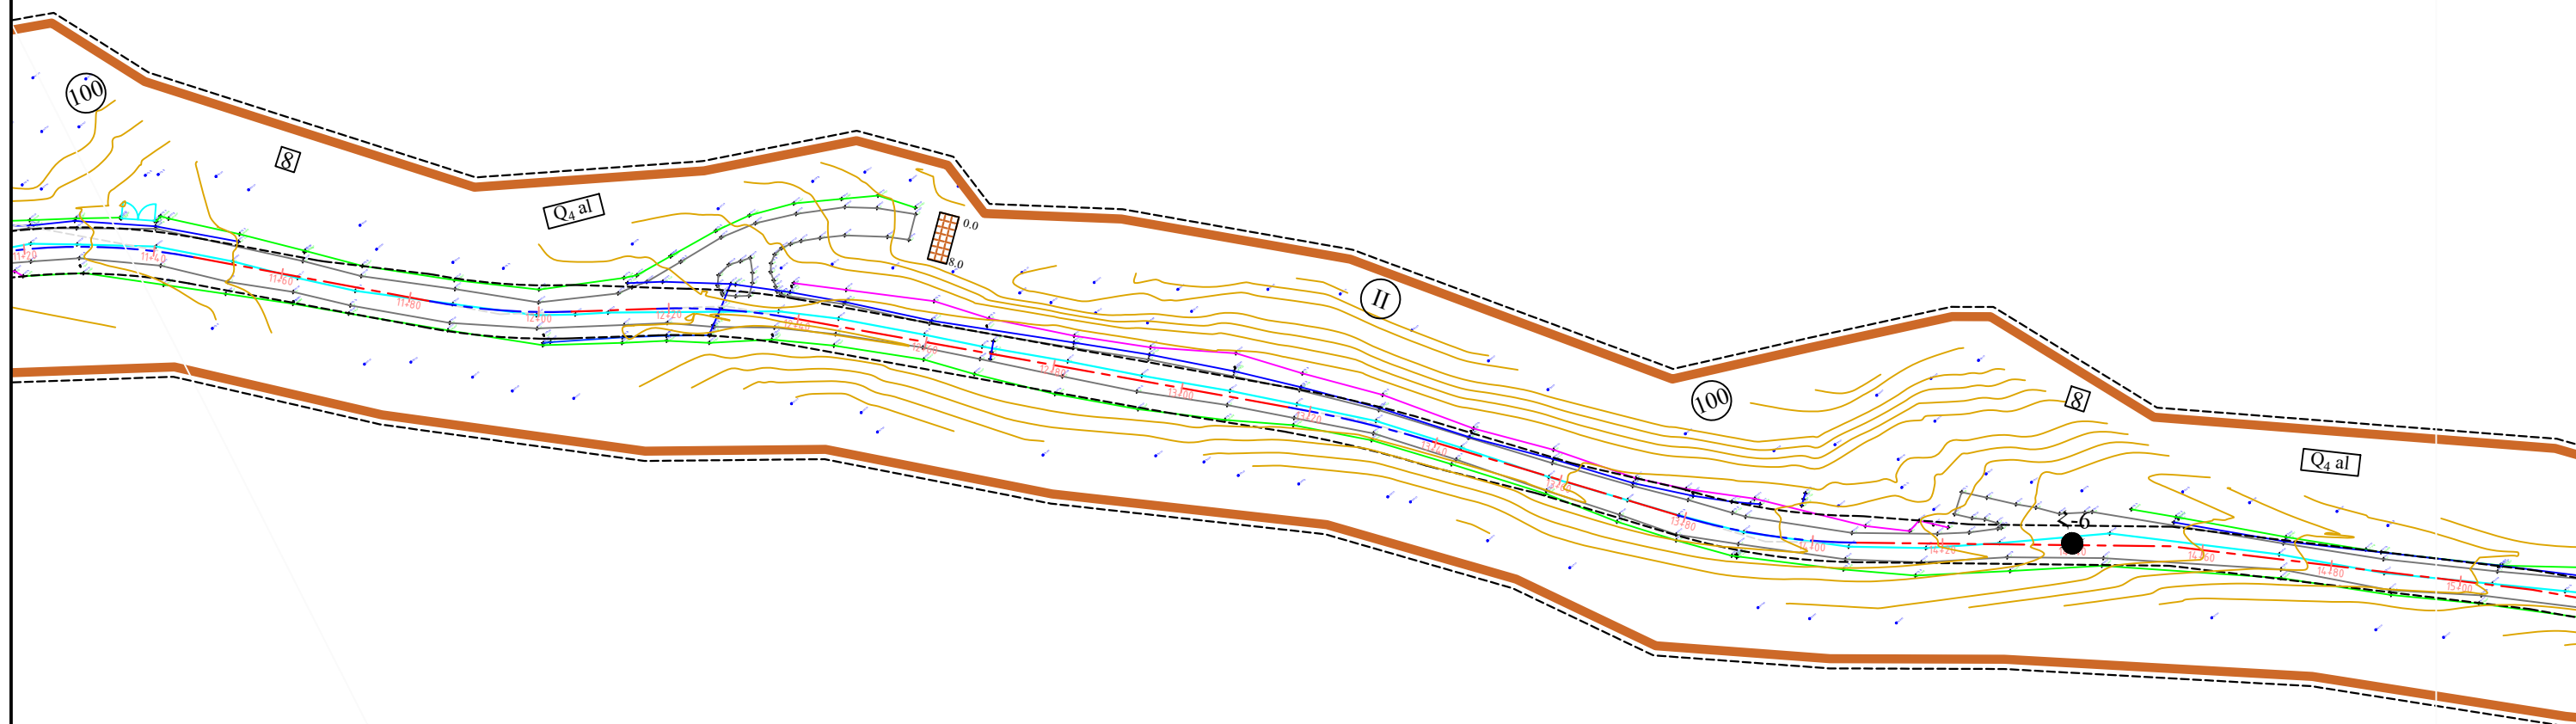

Փոփոխ.	Մասնակից	Թերթ	N փաստ.	Ստորագրություն	Ամսաթիվ

Մխենատիկ ինժեներների քաղաքական քարտեզ Մ 1:1000
Պկ 11+20 - Պկ 15+00

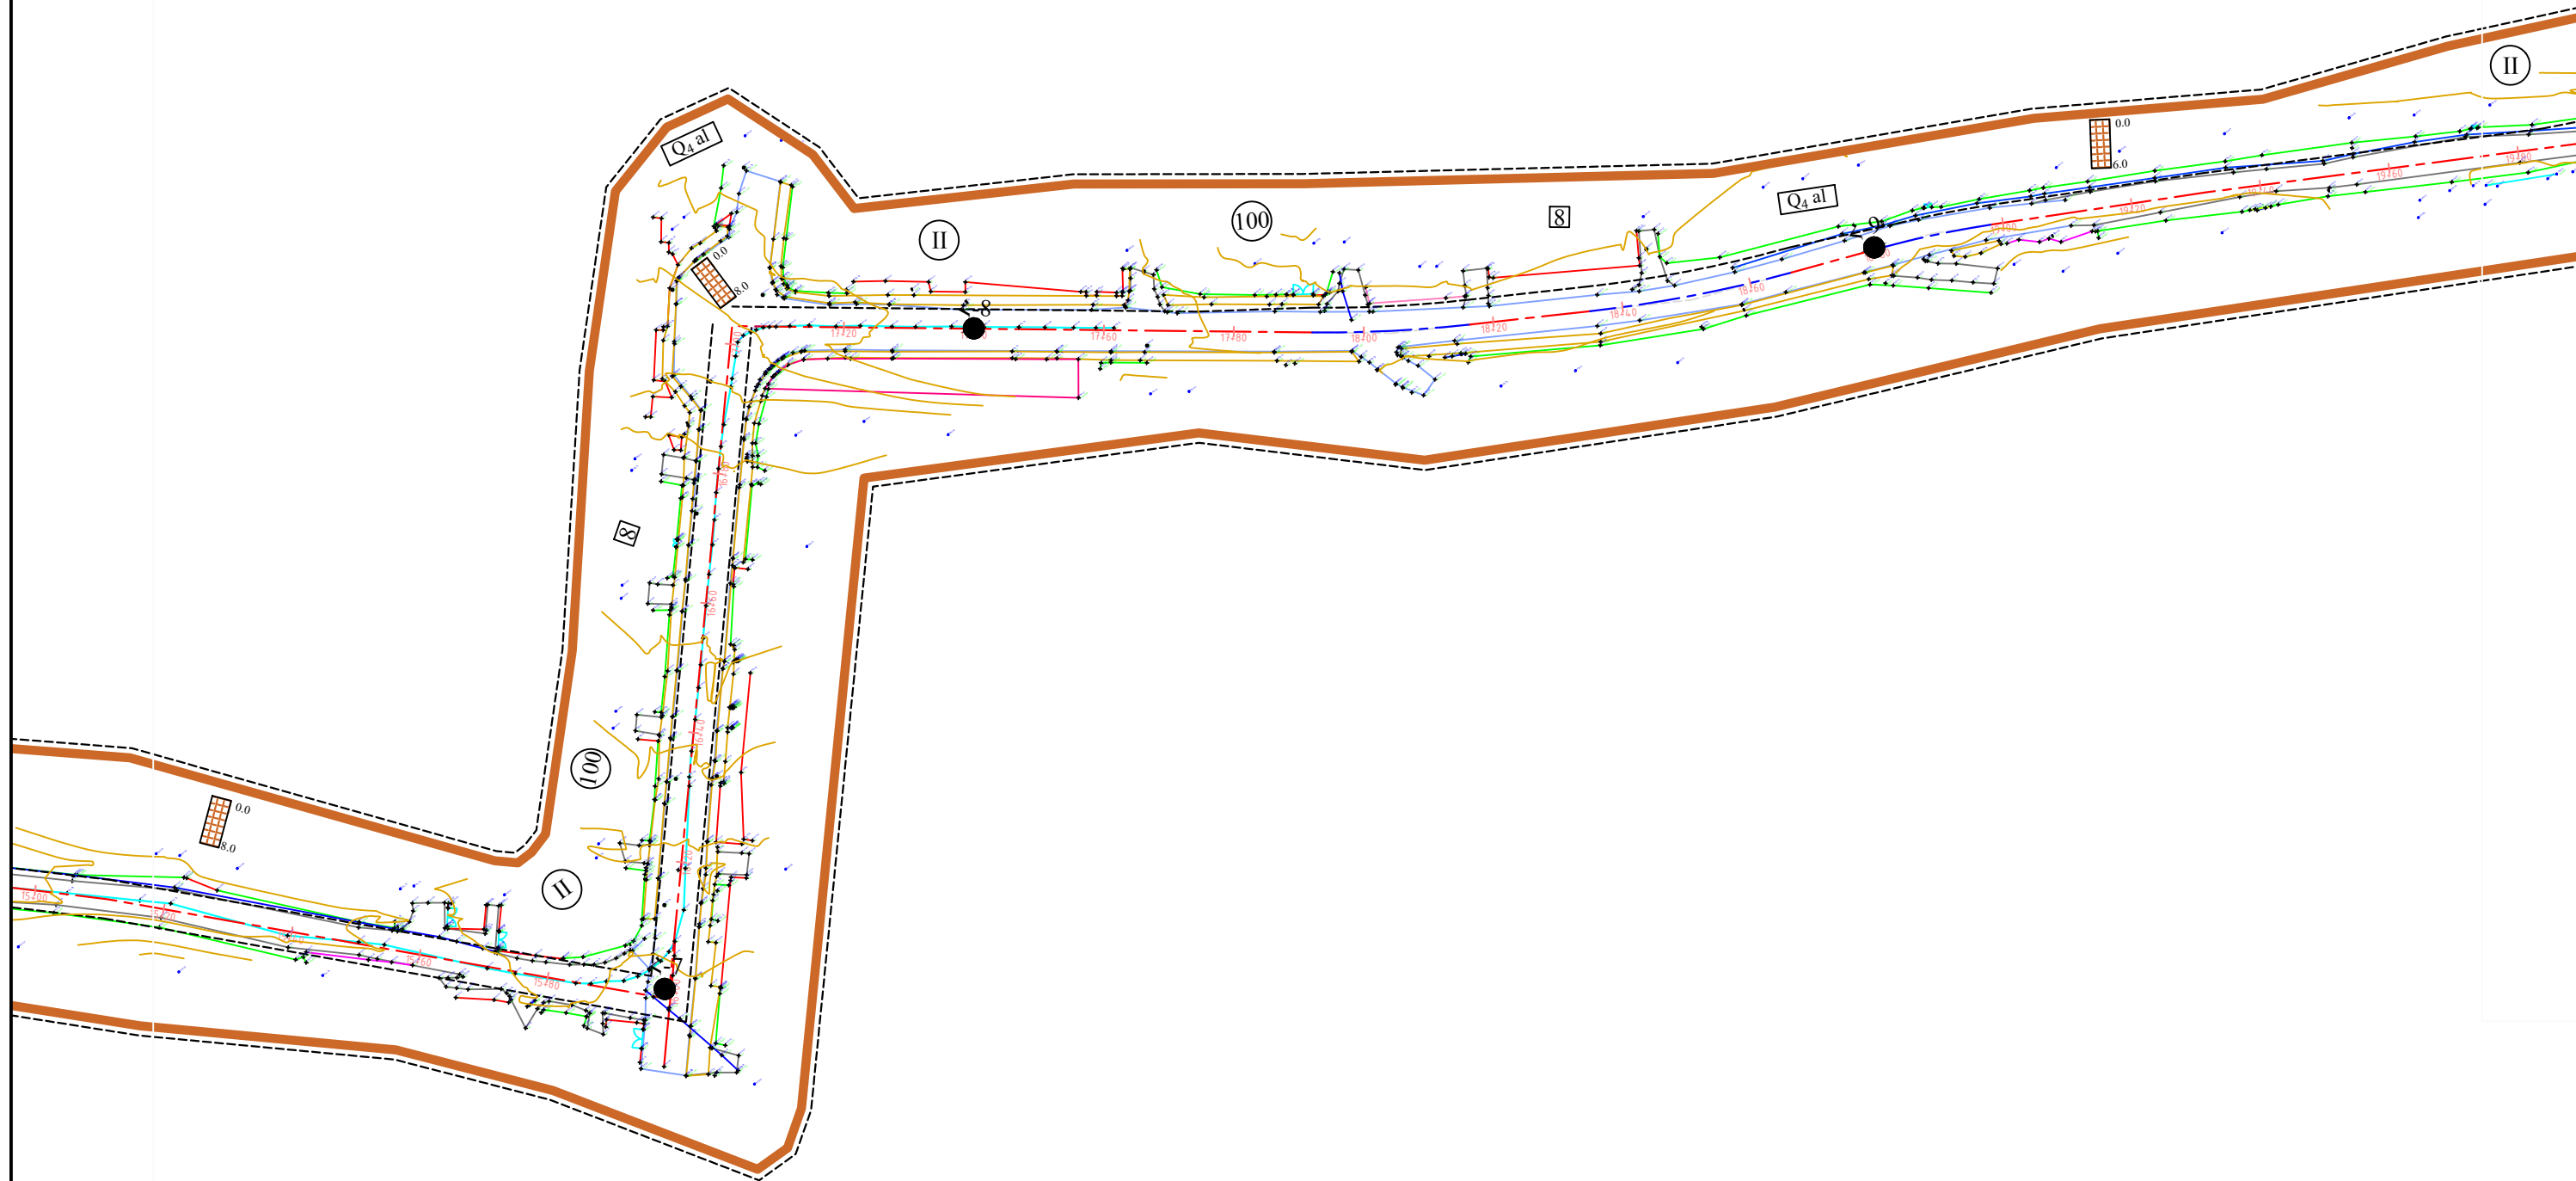


Փոփոխ.	Մասնակից	Թերթ	N փաստ.	Ստորագրող	Ամսաթիվ


Մխենատիկ ինժեներների րաբանական քարտեզ Մ 1:1000
Պկ 15+00 - Պկ 19+80



Փոփոխ.	Մասնակից	Թերթ	N փաստ.	Ստորագրութ.	Ամսաթիվ

Մխենատիկ ինժեներների քաղաքական քարտեզ Մ 1:1000
Պկ 19+80 - Պկ 23+80

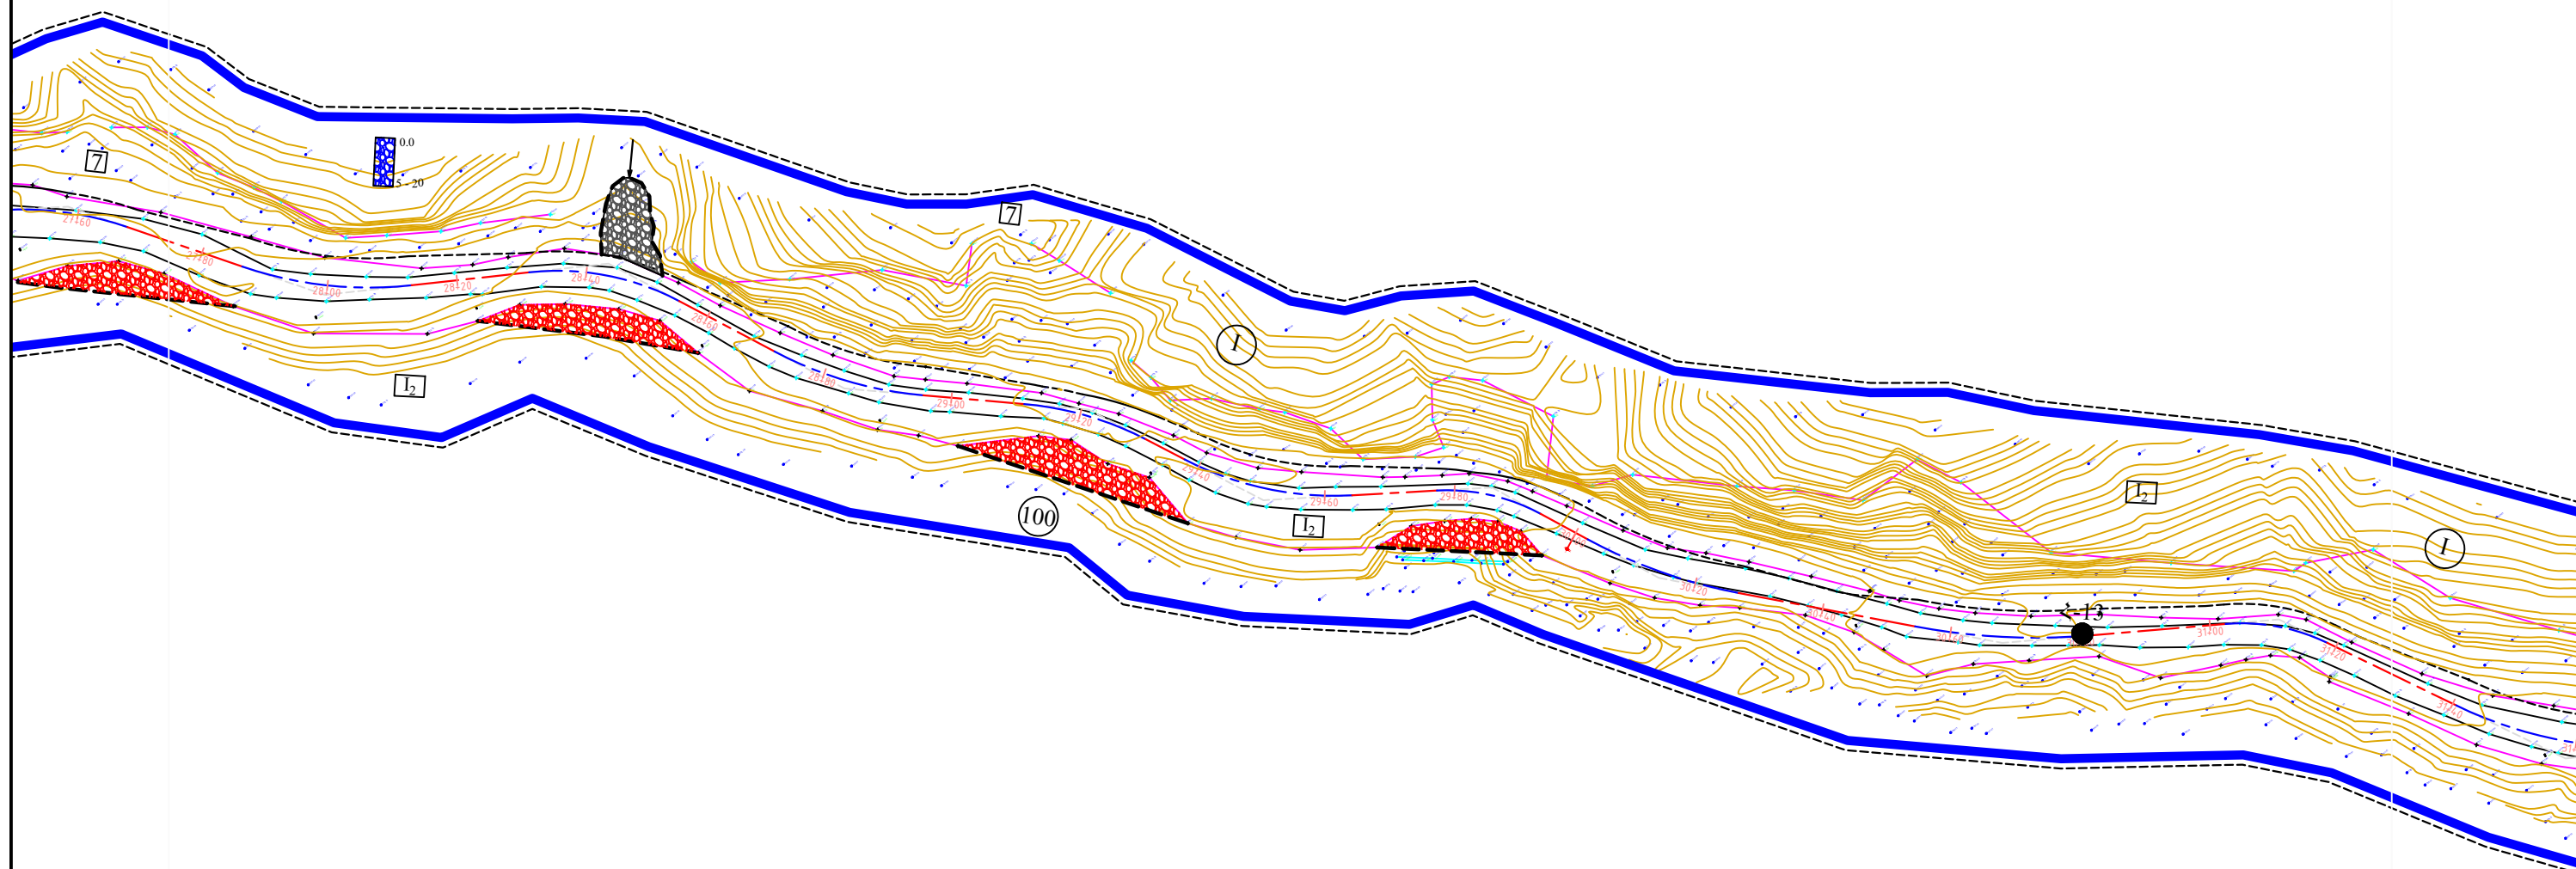

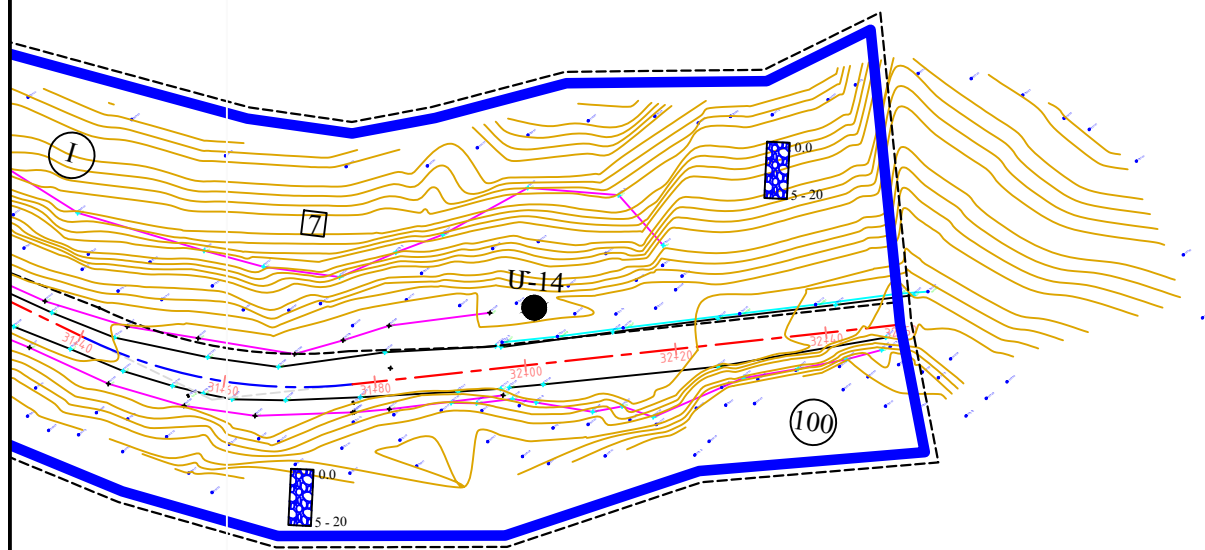

Փոփոխ.	Մասնակից	Թերթ	N փաստ.	Ստորագրություն	Ամսաթիվ

Մխենատիկ ինժեներների քաղաքական քարտեզ Մ 1:1000
Պկ 31+40 - Պկ 32+50